



ΕΦΗΜΕΡΙΣ ΤΗΣ ΚΥΒΕΡΝΗΣΕΩΣ

ΤΗΣ ΕΛΛΗΝΙΚΗΣ ΔΗΜΟΚΡΑΤΙΑΣ

ΤΕΥΧΟΣ ΤΕΤΑΡΤΟ

Αρ. Φύλλου 299

5 Ιουλίου 2007

ΠΕΡΙΕΧΟΜΕΝΑ

ΑΠΟΦΑΣΕΙΣ

- Αλλαγή χρήσης 4.000 τ.μ. από το υπ' αριθμ. 874α κοινόχρηστο αγροκτήματος Δ.Δ. Ανύδρου Δήμου Μενηιδος σε χώρο ανέγερσης κτηνοτροφικών εγκαταστάσεων..... 1
- Αλλαγή χρήσης 22.180 τ.μ. από το υπ' αριθμ. 2460α κοινόχρηστο (βοσκή) αγροκτήματος Δ.Δ. Ν. Μυλοτοπου Δήμου Κύρρου σε χώρο για την αποκατάσταση χώρου για την ανεξέλεγκτη διάθεση στερεών αποβλήτων του Δήμου Κύρρου..... 2

ΑΠΟΦΑΣΕΙΣ

- Αριθμ. 1230 (1)
Αλλαγή χρήσης 4.000 τ.μ. από το υπ' αριθμ. 874^α κοινόχρηστο αγροκτήματος Δ.Δ. Ανύδρου Δήμου Μενηιδος σε χώρο ανέγερσης κτηνοτροφικών εγκαταστάσεων.

Ο ΝΟΜΑΡΧΗΣ ΠΕΛΛΑΣ

Έχοντας υπόψη:

- 1) Τις διατάξεις του π.δ. 30/1996 (ΦΕΚ 21 Α/1996) Κώδικας Νομαρχιακής Αυτ/σης όπως τροποποιήθηκε και ισχύει.
- 2) Την υπ' αριθμ. 100/25.8.2003 (ΦΕΚ 1742 Β/26.11.2003) απόφαση του Ν.Σ. Πέλλας.
- 3) Τον ν. 1512/1985 (ΦΕΚ 4 Α/1985) για τροποποίηση και συμπλήρωση των Πολεοδομικών διατάξεων και ειδικά το άρθρο 3' περί καθορισμού χρήσεων παραχωρημένων Δημόσιων εκτάσεων.
- 4) Τις διατάξεις του άρθρου 90 του κώδικα Νομοθεσίας για την Κυβέρνηση και τα Κυβερνητικά όργανα που κυρώθηκε με το άρθρο πρώτο του π.δ. 63/2005 ΦΕΚ 98 Α/22.4.2005.
- 5) Τις θετικές απαντήσεις των παρακάτω Υπηρεσιών.
- 6) Την από 30.1.2006 αίτηση του Δανιήλ Λιακού.
- 7) Το υπ' αριθμ. 2055/27.3.2007 έγγραφο της Δ/νσης Τοπικής Αυτ/σης Ν. Πέλλας.
- 8) Το υπ' αριθμ. 13263/14.4.2006 έγγραφο της Δ/νσης Υγείας και Πρόνοιας Ν. Πέλλας.
- 9) Το υπ' αριθμ. 2225/10.4.2006 έγγραφο ΙΖ Εφορείας Προϊστορικών και κλασικών Αρχαιοτήτων.
- 10) Το υπ' αριθμ. 1766/29.3.2006 έγγραφο 11^{ης} Εφορείας Βυζαντινών Αρχαιοτήτων.

11) Το υπ' αριθμ. 2008/10.5.2006 έγγραφο Δ/νσης Τουρισμού Κ. Μακεδονίας.

12) Το υπ' αριθμ. 1172/11.4.2006 έγγραφο Δασαρχείου Έδεσσας.

13) Τα υπ' αριθμ. 1235/27.4.2006 έγγραφο τμήματος τοπογραφικής Υπηρεσίας Γιαννιτσών.

14) Το υπ' αριθμ. 803/22.3.2007 έγγραφο Δ/νσης Πολιτικής Γης Γιαννιτσών.

15) Το υπ' αριθμ. 97811.4.2006 έγγραφο τμήματος Πολεοδομίας Γιαννιτσών.

16) Την υπ' αριθμ. 69/2007 απόφαση Δημοτικού Συμβουλίου Δήμου Μενηιδος.

17) Το υπ' αριθμ. 177/6.4.2006 έγγραφο της Κτηματικής Υπηρεσίας Εδέσσης.

18) Τα τοπογραφικά διαγράμματα σε κλίμακα 1:1.000 της κοινοχρήστου εκτάσεως.

Το γεγονός ότι από τις διατάξεις της παρούσας απόφασης δεν προκαλείται δαπάνη σε βάρος του Κρατικού προϋπολογισμού ούτε του προϋπολογισμού του οικείου Ο.Τ.Α., καθορίζουμε:

Άρθρο 1

Καθορίζουμε την χρήση της έκτασης των 4000.00 τ.μ. από το υπ' αριθμ 874^α κοινόχρηστο τεμάχιο αγροκτήματος Δ.Δ. Ανύδρου Δήμου Μενηιδος, σε χώρο ανέγερσης κτηνοτροφικών εγκαταστάσεων, υπό του Δανιήλ Λιακού, όπως αυτή φαίνεται στο τοπογραφικό διάγραμμα που συνοδεύει την παρούσα απόφαση που θεωρήθηκε από τον Προϊστάμενο του Τμήματος Πολεοδομίας Γιαννιτσών με την από 27.4.2007 πράξη του.

Άρθρο 2


Η απόφαση αυτή δεν απαλλάσσει τον ενδιαφερόμενο από την υποχρεωτική λήψη των σχετικών οικοδομικών αδειών και την τήρηση της υπ' αριθμ. 83840/3591/12.12.1986 απόφασης ΥΠΕΧΩΔΕ.

Κατά της παρούσας επιτρέπεται σύμφωνα με το άρθρο του π.δ. 30/1996 (ΦΕΚ 21/Α) η άσκηση προσφυγής ενώπιον του Γενικού Γραμματέα Περιφέρειας μόνον για παράβαση νόμου μέσα σε αποκλειστική προθεσμία τριάντα (30) ημερών από την λήψη της παρούσας που κατατίθεται στο τμήμα Πολεοδομίας της Ν.Α. Πέλλας.

Η απόφαση αυτή να δημοσιευθεί στην Εφημερίδα της Κυβερνήσεως.

Γιαννιτσά, 27 Απριλίου 2007

Ο Νομάρχης
ΜΙΧΑΗΛ ΚΑΡΑΜΑΝΗΣ

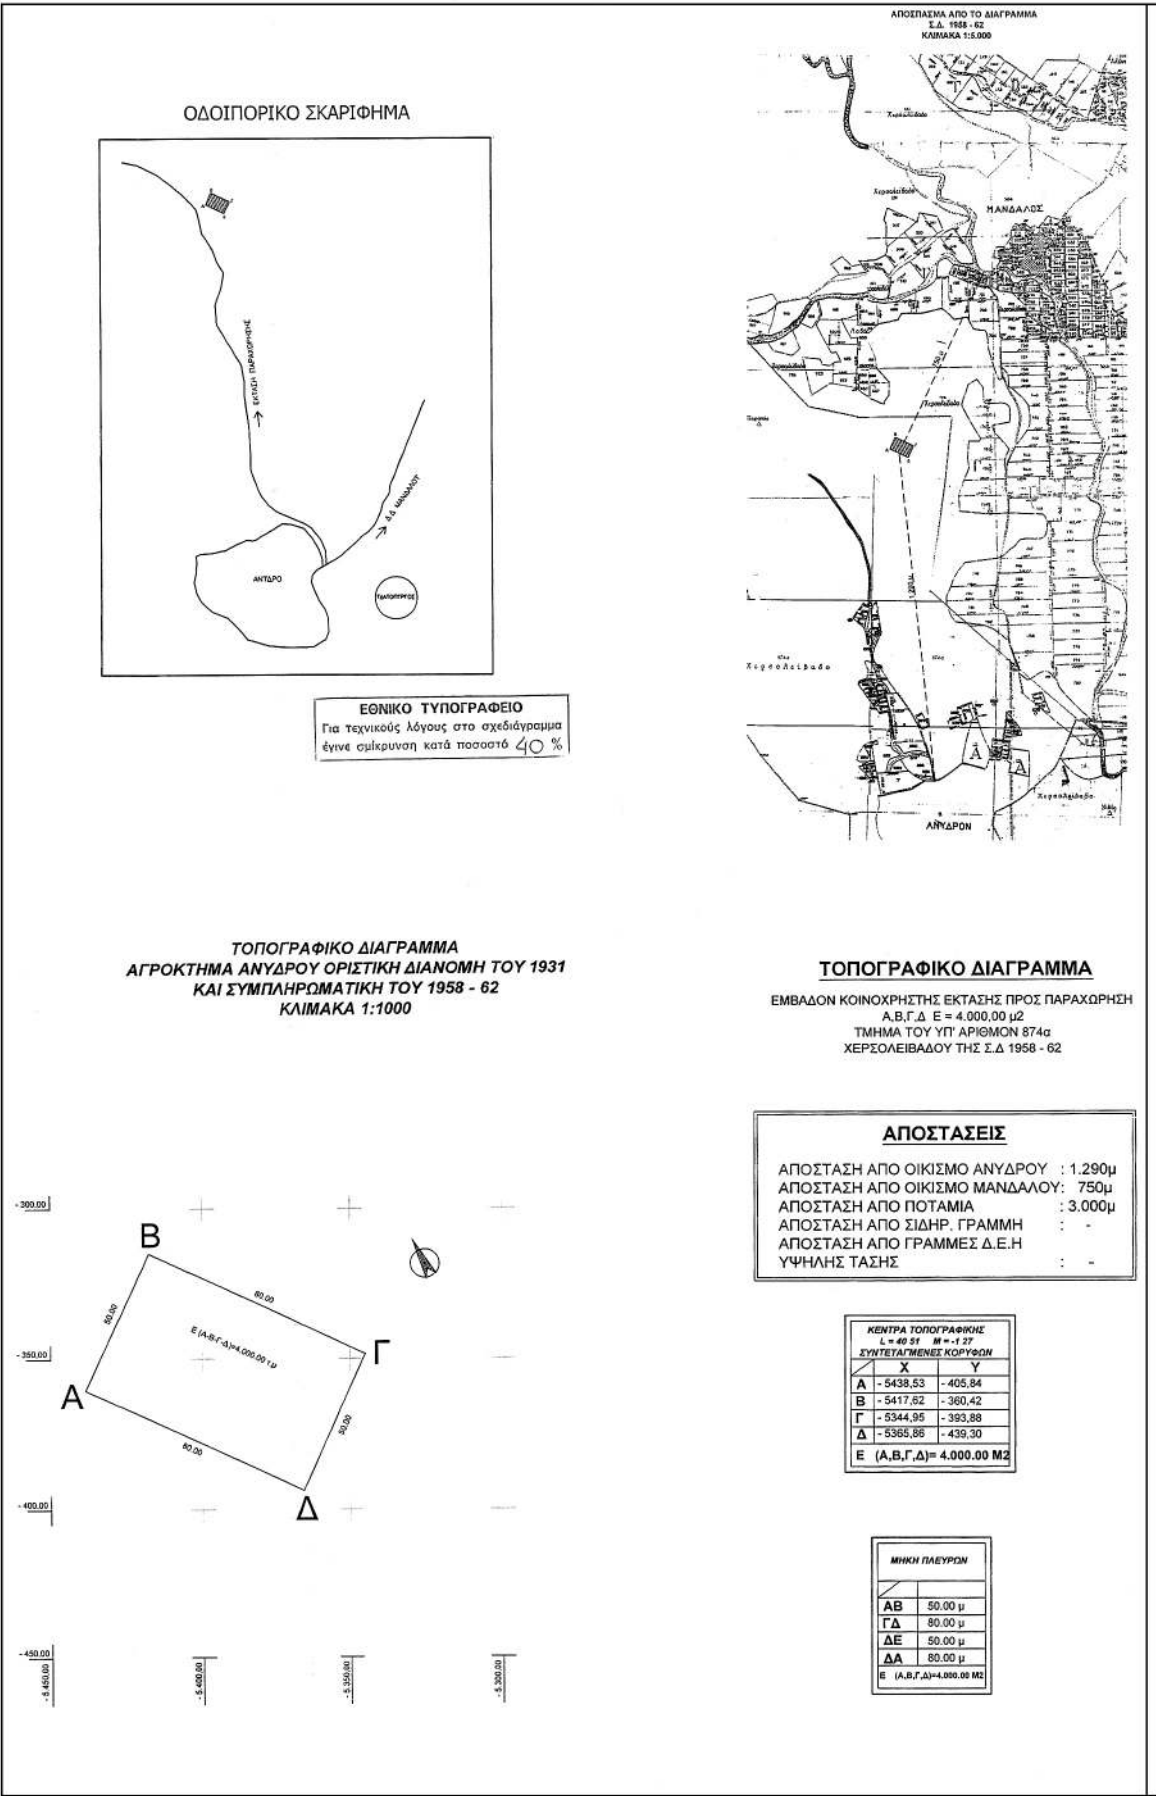

ΕΡΓΟΔΟΤΗΣ:	ΔΑΝΗΛ ΛΙΑΚΟΣ του ΕΥΘΥΜΙΟΥ
ΕΡΓΟ:	ΤΟΠΟΓΡΑΦΙΚΟ ΔΙΑΓΡΑΜΜΑ ΓΙΑ ΠΑΡΑΧΩΡΗΣΗ ΔΗΜΟΤΙΚΗΣ ΕΚΤΑΣΗΣ ΓΙΑ ΙΔΡΤΕΣ ΣΤΑΤΑΙΚΩΝ ΕΓΚΑΤΑΣΤΑΣΕΩΝ
ΘΕΣΗ:	ΑΓΡΟΚΤΗΜΑ ΑΝΥΔΡΟΥ
ΜΕΛΕΤΗΤΗΣ:	ΚΑΛΑΪΤΖΟΓΛΟΥ ΚΤΡΙΑΚΟΣ

ΘΕΜΑ ΣΧΕΔΙΟΥ: ΔΙΑΓΡΑΜΜΑ ΚΤΗΝΟΤΡΟΦΙΚΗΣ ΕΚΤΑΣΗΣ	ΑΡΙΘΜ. ΣΧΕΔΙΟΥ:
--	-----------------

ΚΛΙΜΑΚΑ:	1:5000, 1:1000
ΧΡΟΝΟΣ ΜΕΛΕΤΗΣ: ΙΑΝΟΥΑΡΙΟΣ 2005	

ΘΕΩΡΗΣΗ ΤΗΡΗΣΙΑΣ: ΘΕΩΡΕΙΤΑΙ ΤΟ ΠΑΡΟΝ ΤΟΠΟΓΡΑΦΙΚΟ ΔΙΑΓΡΑΜΜΑ ΚΑΙ ΣΥΝΟΔΕΥΕΙ ΤΗΝ ΜΕ ΑΡΙΘΜΟ <u>1230/22</u> ΑΠΟΦΑΣΗ ΝΟΜΑΡΧΗ ΠΕΛΛΑΣ ΠΟΥ ΑΦΟΡΑ ΤΗΝ ΑΛΛΑΓΗ ΧΡΗΣΗΣ <u>4000 ΤΗ</u> ΑΠΟ ΤΟ ΥΠ' ΑΡΙΘΜ. <u>874g</u> ΧΕΡΙΣ ΚΟΙΝΟΧΡΗΣΤΟ ΑΓΡΟΚΤΗΜΑΤΟΣ <u>ΑΝΥΔΡΟΥ</u> ΓΙΑ ΑΝΕΓΕΡΣ ΣΤΑΤΑΙΚΩΝ ΕΓΚΑΤΑΣΤΑΣΕΩΝ.	ΣΦΡΑΓΙΔΑ: ΚΥΡΙΑΚΟΣ ΝΙΚ. ΚΑΛΑΪΤΖΟΓΛΟΥ ΠΟΛΙΤΙΚΟΣ ΜΗΧΑΝΙΚΟΣ ΠΤΥΧΙΟΥΧΟΣ Ε.Μ.Π. Α.Μ.Π.Ε. 135 Δ.Α.Μ. 10973099 ΑΝΤΙΡΡΟΣΤΟΙΧΙΕΣ 31 - ΣΕΥΡΑΡΑ ΤΗΛ. 02.834 - FAX 03.155
ΣΥΝΤΑΞΑΣ 	ΓΙΑΝΝΙΤΣΕΑ <u>27/4</u> / 200 <u>2</u> ΔΗΛΩΣΗ Ε.Ν. (Το/νός Σχεδιαστής) Δ. ΛΙΑΚΟΣ

ΦΙΛΙΠΠΙΝΗΣ ΓΕΩΡΓΙΟΣ
ΓΕΩΜ. ΤΟΠΟΓΡΑΦΟΣ Τ.Ε. ΚΕ Α 6
ΕΔΡΑΝΙΣΗΣ Α. ΘΕΟΧΑΡΗΣ
ΑΡΧΙΤΕΚΤΟΝΟΣ ΠΕ Α' 6

Αριθμ. 1234

(2)

Αλλαγή χρήσης 22.180 τ.μ. από το υπ' αριθμ. 2460^α κοινόχρηστο (βοσκή) αγροκτήματος Δ.Δ. Ν. Μυλοτοπου Δήμου Κύρρου σε χώρο για την αποκατάσταση χώρου για την ανεξέλεγκτη διάθεση στερεών αποβλήτων του Δήμου Κύρρου.

Ο ΝΟΜΑΡΧΗΣ ΠΕΛΛΑΣ

Έχοντας υπόψη:

1) Τις διατάξεις του π.δ. 30/1996 (ΦΕΚ 21 Α/1996) Κώδικας Νομαρχιακής Αυτ/σης, όπως τροποποιήθηκε και ισχύει.

2) Την υπ' αριθμ. 100/25.8.2003 (ΦΕΚ 1742 Β/26.11.2003) απόφαση του Ν.Σ. Πέλλας.

3) Τον ν. 1512/1985 (ΦΕΚ 4 Α/1985) για τροποποίηση και συμπλήρωση των Πολεοδομικών διατάξεων και ειδικά το άρθρο 3' περί καθορισμού χρήσεων παραχωρημένων Δημόσιων εκτάσεων.

4) Τις διατάξεις του άρθρου 90 του κώδικα Νομοθεσίας για την Κυβέρνηση και τα Κυβερνητικά όργανα που κυρώθηκε με το άρθρο πρώτο του π.δ. 63/2005 ΦΕΚ 98 Α/22.4.2005.

5) Τις θετικές απαντήσεις των παρακάτω Υπηρεσιών.

6) Την από 12.5.2005 αίτηση του Δήμου Κύρρου.

7) Το υπ' αριθμ. 2214/19.3.2007 έγγραφο του Γραφείου Πολιτικής Γης της Π.Κ.Μ.

8) Το υπ' αριθμ. 10344/10.4.2006 έγγραφο της Δ/σης Υγείας και Πρόνοιας Ν. Πέλλας.

9) Το υπ' αριθμ. 1524/24.3.2006 έγγραφο ΙΖ Εφορείας Προϊστορικών και κλασικών Αρχαιοτήτων.

10) Το υπ' αριθμ. 1146/3.4.2006 έγγραφο 11^{ης} Εφορείας Βυζαντινών Αρχαιοτήτων.

11) Το υπ' αριθμ. 1406/11.4.2006 έγγραφο Δ/σης Τουρισμού Κ. Μακεδονίας.

12) Το υπ' αριθμ. 2193/4.7.2006 έγγραφο Δασαρχείου Έδεσσας.

13) Τα υπ' αριθμ. 3050/18.1.2006 έγγραφο τμήματος τοπογραφικής Υπηρεσίας Γιαννιτών.

14) Το υπ' αριθμ. 7657/1.6.2006 έγγραφο Δ/σης Γεωργίας Γιαννιτών.

15) Το υπ' αριθμ. 750/23.2.2006 έγγραφο τμήματος Πολεοδομίας Γιαννιτών.

16) Την υπ' αριθμ. 127/2005 απόφαση Δημοτικού Συμβουλίου Δήμου Κύρρου.

17) Το υπ' αριθμ. 180/6.4.2006 έγγραφο της Δ/σης Πολιτικής Γης.

18) Την υπ' αριθμ. 10114/24.1.2006 απόφαση Γ.Γ. Περιφέρειας Κ.Μ.

19) Τα τοπογραφικά διαγράμματα σε κλίμακα 1:500 της κοινοχρήστου εκτάσεως.

Το γεγονός ότι από τις διατάξεις της παρούσας απόφασης δεν προκαλείται δαπάνη σε βάρος του Κρατικού προϋπολογισμού ούτε του προϋπολογισμού του οικείου Ο.Τ.Α., καθορίζουμε:

Άρθρο 1

Καθορίζουμε την χρήση της έκτασης των 22.180 τ.μ. από το υπ' αριθμ 2460^α κοινόχρηστο τεμάχιο (βοσκή) αγροκτήματος Δ.Δ. Ν. Μυλοτοπου Δήμου Κύρρου, (χώρου ανεξέλεγκτης διάθεσης στερεών αποβλήτων), με σκοπό την ανάπλάσή του από τον Δήμο Κύρρου, όπως αυτή φαίνεται στο τοπογραφικό διάγραμμα που συνοδεύει την παρούσα απόφαση που θεωρήθηκε από τον Προϊστάμενο του Τμήματος Πολεοδομίας Γιαννιτών με την από 27.4.2007 πράξη του.

Άρθρο 2


Η απόφαση αυτή δεν απαλλάσσει τον ενδιαφερόμενο από την υποχρεωτική λήψη των σχετικών οικοδομικών αδειών και την τήρηση της υπ' αριθμ. 83840/3591/12.12.1986 απόφασης ΥΠΕΧΩΔΕ.


Κατά της παρούσας επιτρέπεται σύμφωνα με το άρθρο του π.δ. 30/1996 (ΦΕΚ 21/Α) η άσκηση προσφυγής ενώπιον του Γενικού Γραμματέα Περιφέρειας μόνον για παράβαση νόμου μέσα σε αποκλειστική προθεσμία τριάντα (30) ημερών από την λήψη της παρούσας που κατατίθεται στο τμήμα Πολεοδομίας της Ν.Α. Πέλλας.


Η απόφαση αυτή να δημοσιευθεί στην Εφημερίδα της Κυβερνήσεως.


Γιαννιτά, 27 Απριλίου 2007

Ο Νομάρχης
ΜΙΧΑΗΛ ΚΑΡΑΜΑΝΗΣ

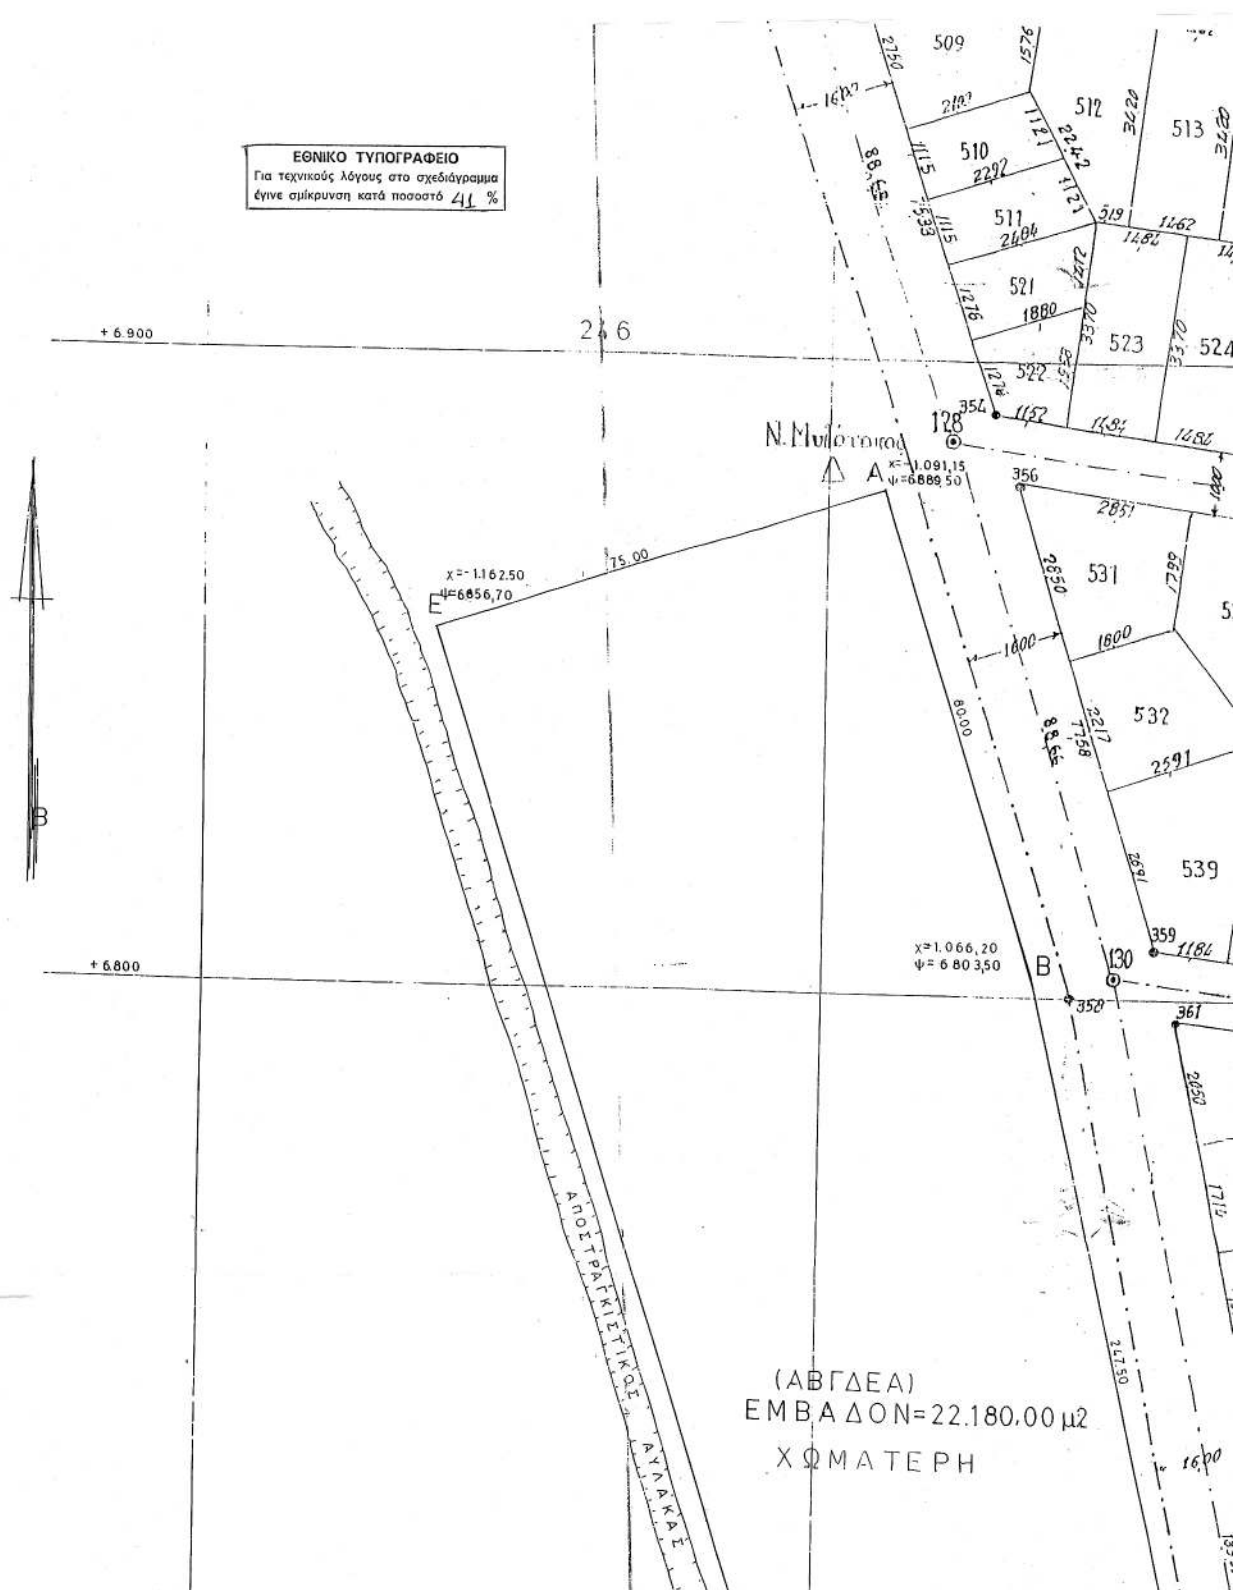

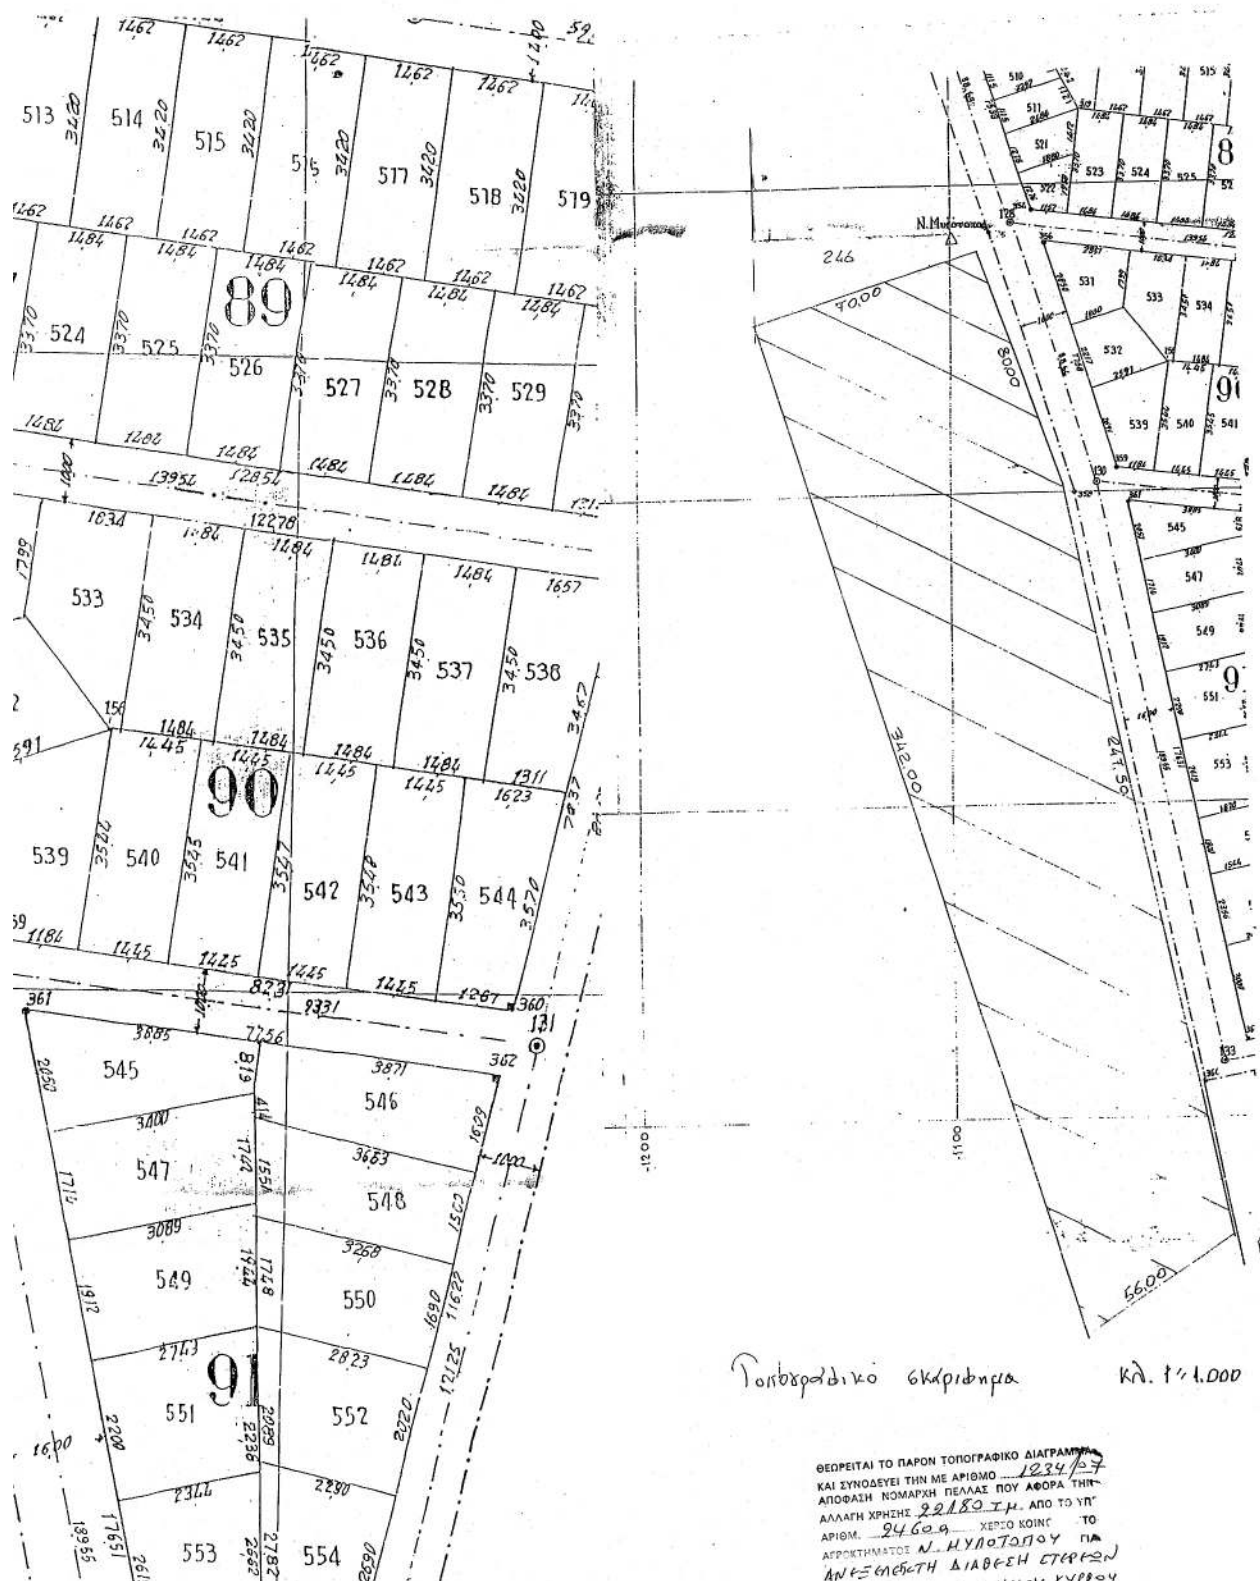

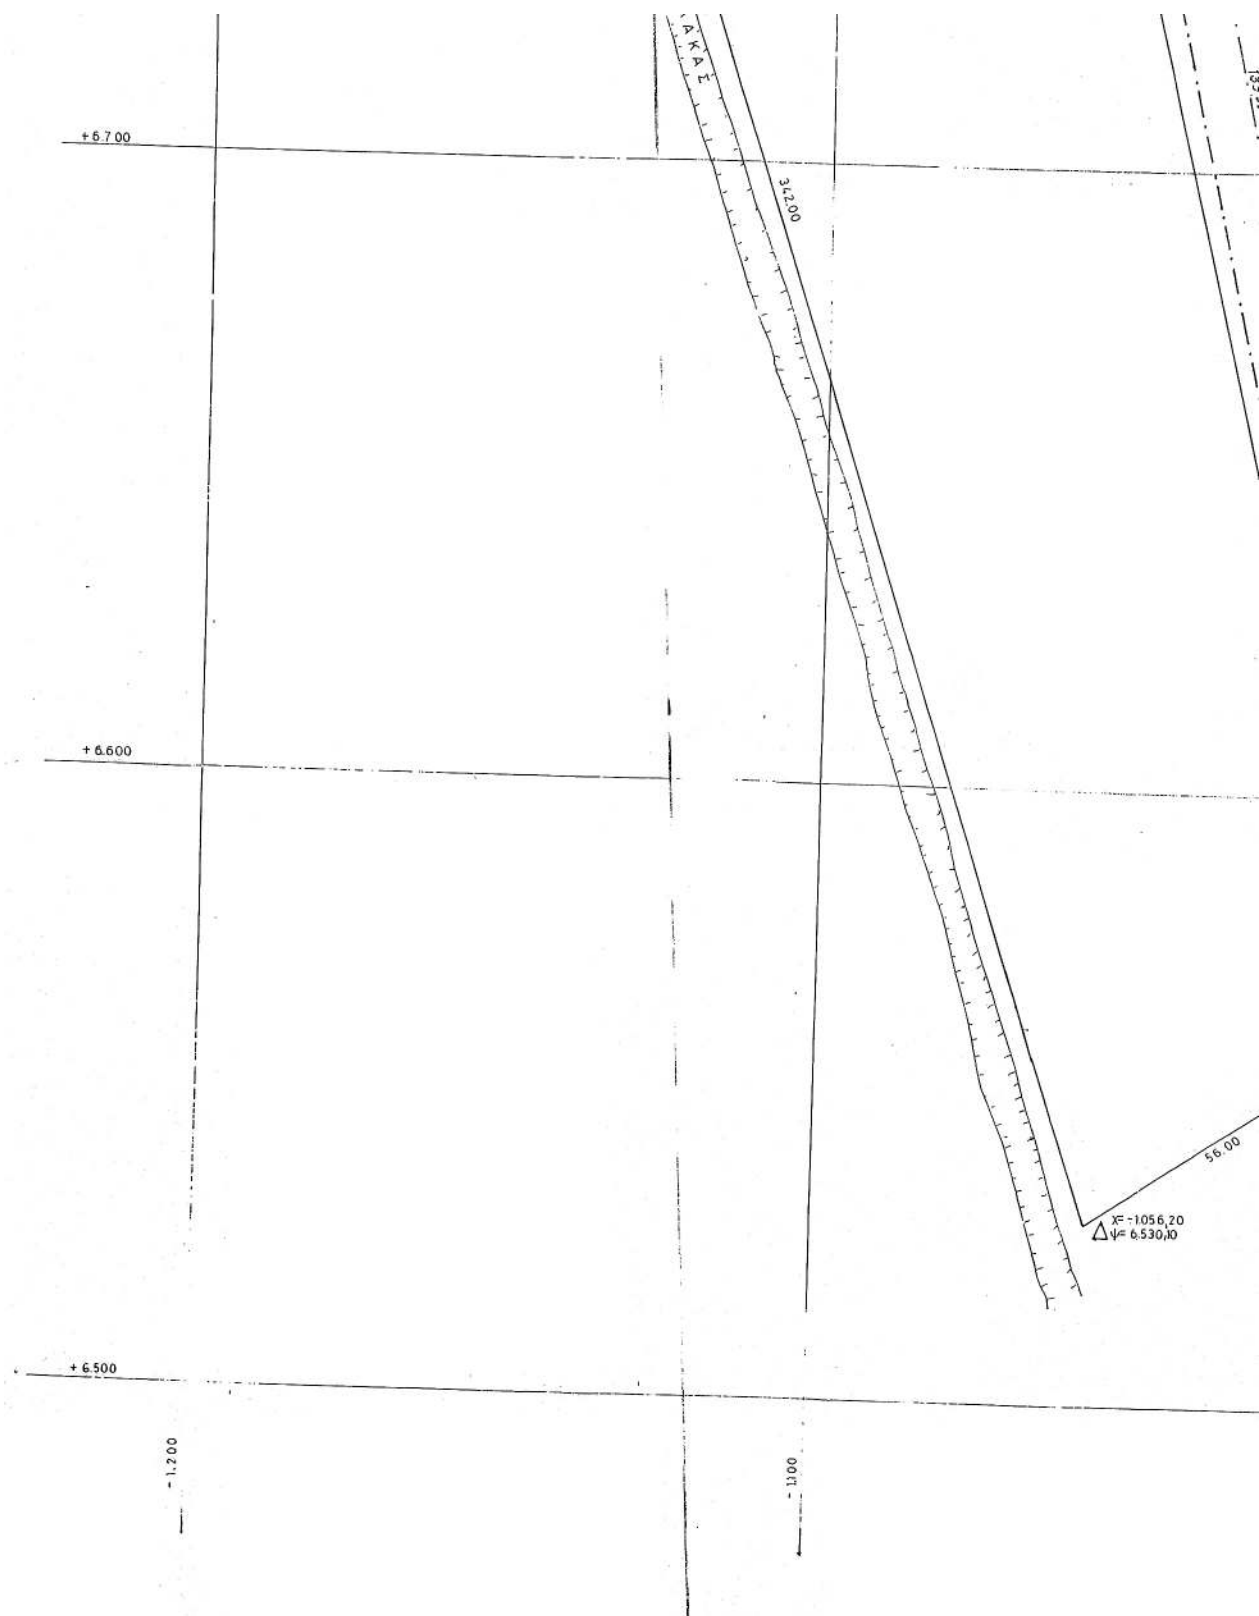

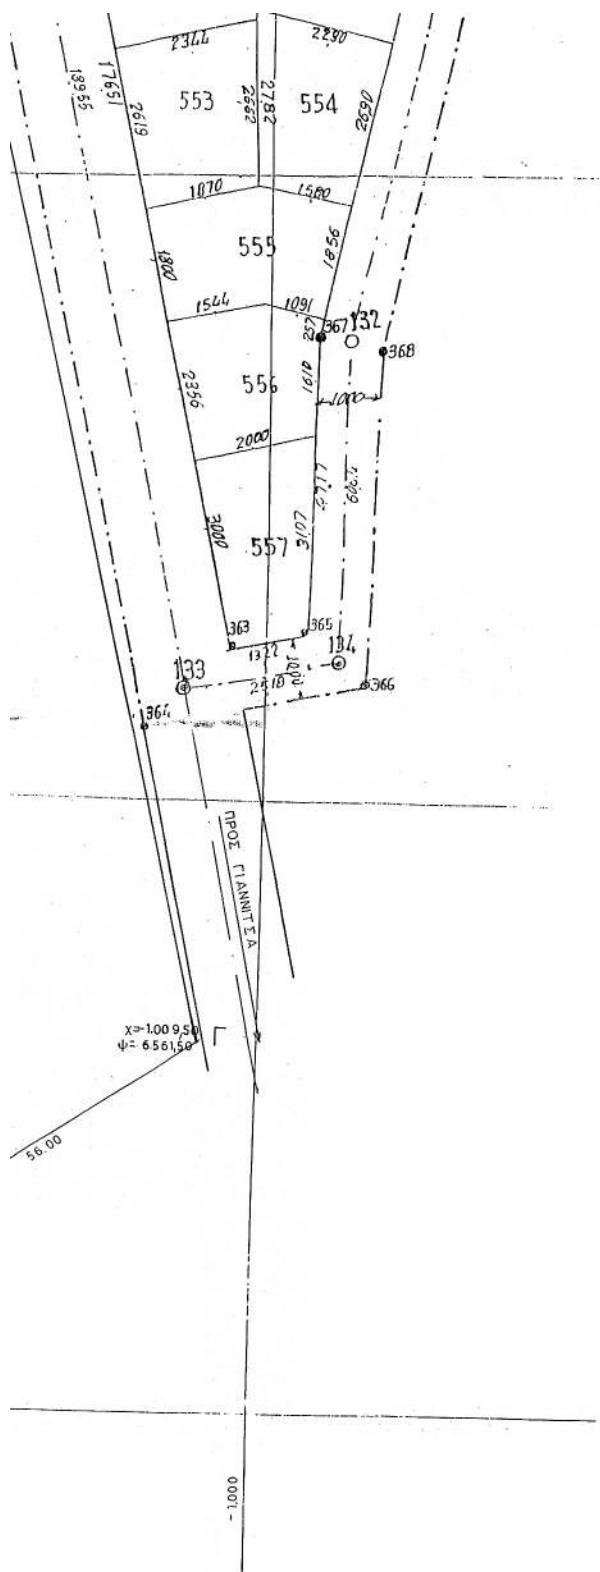

ΒΕΒΗΛΗΝ ΤΟ...
ΚΑΙ ΣΥΝΟΔΕΥΕΙ ΤΗΝ ΜΕ ΑΡΙΘΜΟ 1254/-Τ
ΑΠΟΦΑΣΗ ΝΟΜΑΡΧΗ ΠΕΛΛΑΣ ΠΟΥ ΑΦΟΡΑ ΤΗΝ
ΑΛΛΑΓΗ ΧΡΗΣΗΣ 22180 Τ.Μ. ΑΠΟ ΤΩ ΥΠ'
ΑΡΙΘΜ. 24609 ΧΕΡΙΟ ΚΟΙΝΟΣ ΤΟ
ΑΓΡΟΚΗΜΑΤΟΣ Ν. ΚΥΛΟΤΑΠΟΥ ΠΙΑ
ΑΝΕΞΙΣΤΕΜΕΤΗ ΔΙΑΘΡΕΞΗ ΣΤΑΘΕΡΩΝ
ΚΑΘΕΝΕΝ ΤΟΥ ΔΗΜΟΥ ΚΥΡΡΟΥ

Συντάξας

Γιαμπεώ 27-4-07

Ε.Ν.



ΦΙΛΙΠΠΙΔΗΣ ΓΕΩΡΓΙΟΣ
ΓΕΩΜ. ΤΟΠΟΓΡΑΦΟΣ Τ.Ε. ΜΕ Α. Β. 8820

εργοδοτής: ΔΗΜΟΣ ΚΥΡΡΟΥ	
έργο: ΤΟΠΟΓΡΑΦΙΚΟ ΔΙΑΓΡΑΜΜΑ	
θέση: Ν. ΚΥΛΟΤΑΠΟΥ	
μελετητές: ΜΑΖΝΗΣ ΔΗΜΗΤΡΙΟΣ Αρχιτέκτων μηχαν.	
θέμα σχεδίου: ΤΟΠΟΓΡΑΦΙΚΟ ΔΙΑΓΡΑΜΜΑ ΧΩΜΑΤΕΡΗΣ	αρ σχεδίου
κλίμακα: 1:500	
χρονος μελέτης:	
ο ελεγχας	ο συντάξας
ΔΗΜΗΤΡΙΟΣ ΓΕΩΡΓ. ΜΑΖΝΗΣ ΔΗΠΛΩΜ. ΑΡΧΙΤΕΚΤΩΝ ΜΗΧΑΝΙΚΟΣ ΕΘΝΙΚΟΥ ΜΕΤΡΩΝ ΠΟΛΥΤΕΧΝΕΙΟΥ ΜΕΛΟΣ Τ.Ε.Ε. ΑΡΧΙΤΕΚΤΩΝ ΜΗΧΑΝΙΚΩΝ 48138 ΜΑΛΑΤΟΥ 4 - ΓΙΑΝΝΙΤΣΑ - 52100 Τ.Α. 22520-26109 - ΚΙΝΗΤΟ 6972-637682 Α.Φ.Μ. 049785689 - Α.Ο.Υ. ΕΛΛΗΝΙΣΤΕΩΝ	



* 0 4 0 0 2 9 9 0 5 0 7 0 7 0 0 0 8 *