



# ΕΦΗΜΕΡΙΔΑ ΤΗΣ ΚΥΒΕΡΝΗΣΕΩΣ ΤΗΣ ΕΛΛΗΝΙΚΗΣ ΔΗΜΟΚΡΑΤΙΑΣ

12 Μαΐου 2025

ΤΕΥΧΟΣ ΤΕΤΑΡΤΟ

Αρ. Φύλλου 299

## ΑΠΟΦΑΣΕΙΣ

Αριθμ. 51494/Σ.23216

**Εφαρμογή των διατάξεων του άρθρου 3 του π.δ. 209/1998 σχετικά με απαγόρευση έκδοσης οικοδομικών αδειών στη ζώνη διέλευσης του νέου οδικού τμήματος του άξονα Καλλονής - Πέτρας, της παραλλαγμένης 16ης Επαρχιακής οδού Καλλονής - Στύψης και προέκτασης αυτής μέχρι τον οικισμό «Πέτρα» του Νομού Λέσβου.**

Ο ΑΝΤΙΠΕΡΙΦΕΡΕΙΑΡΧΗΣ  
ΤΕΧΝΙΚΩΝ ΕΡΓΩΝ ΒΟΡΕΙΟΥ ΑΙΓΑΙΟΥ

Α. Έχοντας υπόψη:

1) Τον ν. 3852/2010 «Νέα Αρχιτεκτονική της Αυτοδιοίκησης και της Αποκεντρωμένης Διοίκησης - Πρόγραμμα Καλλικράτης» (Α' 87).

2) Το π.δ. 137/2010 «Οργανισμός Περιφέρειας Βορείου Αιγαίου» (Α' 230), όπως τροποποιήθηκε με την υπ' αρ. 15055/30-5-2023 απόφαση της Γραμματέως της Αποκεντρωμένης Διοίκησης Αιγαίου «Έγκριση της υπ αριθμ. 69/2023 (ΑΔΑ: Ψ9ΡΖ7ΛΩ-Τ5Ρ) απόφασης του Περιφερειακού Συμβουλίου Βορείου Αιγαίου, περί τροποποίησης του οργανισμού Εσωτερικής Υπηρεσίας (Ο.Ε.Υ) της ΠΒΑ» (Β' 3705) και την υπ' αρ. 14695/27-5-2024 απόφαση της Γραμματέως της Αποκεντρωμένης Διοίκησης Αιγαίου «Έγκριση της υπ αριθμ. 57/2024 (ΑΔΑ: 9ΛΙ-37ΛΩ-2ΑΔ) απόφασης του Περιφερειακού Συμβουλίου Βορείου Αιγαίου, περί τροποποίησης του οργανισμού Εσωτερικής Υπηρεσίας (Ο.Ε.Υ) της ΠΒΑ» (Β' 3085).

3) Την υπ' αρ. 6/14-1-2011 εγκύκλιο του Υπουργείου Εσωτερικών, Αποκέντρωσης και Ηλεκτρονικής Διακυβέρνησης «Δημόσιες συμβάσεις έργων, προμηθειών και υπηρεσιών της Τοπικής Αυτοδιοίκησης και της Αποκεντρωμένης Διοίκησης από 1-1-2011».

4) Το π.δ. 7/2013 «Όργανα που αποφασίζουν ή γνωμοδοτούν και λοιπές σχετικές ρυθμίσεις σε θέματα έργων,

μελετών και υπηρεσιών του ν. 3316/2005 "Ανάθεση και εκτέλεση δημοσίων συμβάσεων εκπόνησης μελετών και παροχής συναφών υπηρεσιών και άλλες διατάξεις" (Α' 42)» (Α' 26).

5) Τον ν. 3155/1955 «Περί κατασκευής και συντηρήσεως οδών» και τα εκτελεστικά του Διατάγματα.

6) Τον β.δ. της 6-2-1956 «Περί καθορισμού των Επαρχιακών Οδών των Νομών του Κράτους κατά τας διατάξεις του ν. 3155/1955 περί κατασκευής και συντηρήσεως οδών» (Α' 47) και ειδικότερα την παράγραφο (32) «Περί καθορισμού των Επαρχιακών οδών του Νομού Λέσβου», μεταξύ των οποίων και η 16η η Επαρχιακή οδός Καλλονής - Στύψης, παραλλαγή της οποίας αποτελεί το νέο οδικό τμήμα Καλλονής - Πέτρας, μήκους 14.728,68μ., που εντάχθηκε στο Επαρχιακό Οδικό δίκτυο του Ν. Λέσβου, με την υπό στοιχεία ΔΜΕΟ/οικ/0027/07-01-2014 (Α.Α.Π. 20) απόφαση του Υπουργού Υποδομών, Μεταφορών και Δικτύων.

7) Τον β.δ. 465/1970 «Περί όρων και προϋποθέσεων εγκατάστασης και λειτουργίας αντλιών καυσίμων προπρατηρίων κειμένων εκτός των εγκεκριμένων σχεδίων πόλεων και κωμών ή εκτός κατοικημένων εν γένει περιοχών και περί κυκλοφοριακής συνδέσεως εγκαταστάσεων μετά των οδών» (Α' 150).

8) Τον ν. 653/1977 «Περί υποχρεώσεως των παρόδων ιδιοκτητών για τη διάνοιξη εθνικών οδών κ.λπ.», όπως τροποποιήθηκε και συμπληρώθηκε μέχρι σήμερα και το ν.δ. 929/1979 «Περί εκτελέσεως του άρθρου 1 του ν. 653/1977».

9) Τον ν. 4412/2016 «Δημόσιες Συμβάσεις Έργων, Προμηθειών και Υπηρεσιών (προσαρμογή στις Οδηγίες 2014/24/ΕΕ και 2014/25/ΕΕ)» (Α' 147).

10) Την υπό στοιχεία ΔΜΕΟ/ε/β/114/03-02-1995 διαπιστωτική υπουργική απόφαση «Ανακατάταξη Επαρχιακού οδικού δικτύου Νήσων εκτός από την Κρήτη, Εύβοια, Κέρκυρα και Ρόδο» (Β' 423).

11) Τα άρθρα 2 και 3 του π.δ. 209/1998 «Λήψη μέτρων για την ασφάλεια της υπεραστικής συ-

γκοινωνίας» (Α' 169), όπως τροποποιήθηκαν με το π.δ. 221/1999. Ειδικότερα δε τις διατάξεις της παρ. 2 του άρθρου 3, σύμφωνα με τις οποίες η εφαρμογή των διατάξεων της παρ. 1 του άρθρου 3 αρχίζει από τη δημοσίευση στην Εφημερίδα της Κυβερνήσεως, απόφασης του Νομάρχη και λόγω διάδοχης κατάστασης του Περιφερειάρχη Βορείου Αιγαίου, ο οποίος με την υπό στοιχεία 5059/Σ.2053/15-1-2025 απόφαση του «Μεταβίβαση αρμοδιοτήτων σε θεματικούς αντιπεριφερειάρχες και αναπληρωτή περιφερειάρχη στην Περιφέρεια Βορείου Αιγαίου» (Β' 162), μεταβίβασε στον Αντιπεριφερειάρχη Χ. Χατζηκυριαζή την άσκηση των αρμοδιοτήτων της Διεύθυνσης Τεχνικών Έργων της Περιφερειακής Ενότητας Λέσβου.

12) Το γεγονός ότι οι διατάξεις της παρούσας δεν αφορούν σε διοικητική διαδικασία για την οποία υπάρχει υποχρέωση καταχώρισης στο ΕΜΔΔ -ΜΙΤΟΣ.

Β. Και αφού είδαμε:

(α) Την υπ' αρ. 884/18-9-2024 (ΑΔΑ: 9ΣΠΑ7ΛΩ-ΩΚΟ) απόφαση της Περιφερειακής Επιτροπής της Περιφέρειας Βορείου Αιγαίου με την οποία εγκρίθηκε η τροποποίησης της Μελέτης Κτηματολογίου (που αφορά στο Δ.Δ. Αγ. Παρασκευής με κωδικό Κτηματολογίου 002) στο τμήμα από Χ.Θ. 1+260,00 έως Χ.Θ. 5+718,42 (Χ.Θ. 5+230,64 της εγκεκριμένης χάραξης) του Οδικού Άξονα Καλλονή-Πέτρα Λέσβου».

(β) Την υπ' αρ. 29281/26-1-2024 απόφαση Γενικού Γραμματέα Υποδομών με την οποία εγκρίθηκε, εκτός άλλων, η Τροποποίηση της Οριστικής Μελέτης Οδικών Έργων {Οδοποιίας και Ισόπεδων Κόμβων που περιλαμβάνει δύο (2) τετρασκελείς κόμβους (Ισόπεδος Κόμβος Κ2 και Ισόπεδος Κόμβος Κ3) επί της νέας χάραξης} στο τμήμα από Χ.Θ. 1+260,00 έως Χ.Θ. 5+718,42 (Χ.Θ. 5+230,64 της εγκεκριμένης χάραξης) του Οδικού Άξονα Καλλονή-Πέτρα Λέσβου, κατόπιν της από 09-03-2023 (Συνεδρία 5η, Πράξη:1η) ομόφωνης γνωμοδότησης του Συμβουλίου Δημοσίων Έργων/Τμ. Μελετών.

(γ) Την υπ' αρ. 5143/24-2-2023 (ΑΔΑ:ΨΙΨΓΟΡ11-Κ63) απόφαση Γενικής Διεύθυνσης Χωροταξικής Περιβαλλοντικής και Αγροτικής Πολιτικής της Αποκεντρωμένης Διοίκησης Αιγαίου, με την οποία εγκρίθηκε η Τροποποίηση-παράταση ισχύος της αρχικής ΑΕΠΟ και για την ευταξία αυτής η αναδιατύπωσή της, για το έργο «Οδικός άξονας Καλλονής-Πέτρας», που αφορά στο τμήμα από Χ.Θ. 1+260,00 έως τη Χ.Θ. 5+718,42 (=Χ.Θ. 5+230,64 της εγκεκριμένης χάραξης).

(δ) Την υπ' αρ. 22121ΕΞ2025/7-2-2025 (Β' 915) απόφαση του Αναπληρωτή Υπουργού Εθνικής Οικονομίας και Οικονομικών «Τροποποίηση των ποσοστών δέσμευσης πόρων του Προγράμματος ΒΟΡΕΙΟ ΑΙΓΑΙΟ 2021-2027».

Γ. Και επειδή:

(1) Ο οδικός άξονας του θέματος είναι χαρακτηρισμένος ως Επαρχιακή οδός (Α.Α.Π. 20/2014) και στο μεγαλύτερο τμήμα του αποτελεί παραλλαγή της Επαρχιακής οδού (16) «Καλλονή - Στύψη» και προέκτασή αυτής μέχρι τον οικισμό «Πέτρα», με αναβαθμισμένα γεωμετρικά και λειτουργικά χαρακτηριστικά σε σχέση με τα χαρακτηριστικά της υφιστάμενης 16ης Επαρχιακής οδού.

(2) Για την κατασκευή του οδικού άξονα του θέματος θα εφαρμοστεί τυπική διατομή β2 των Ο.Μ.Ο.Ε., η οποία είναι συμβατή με το χαρακτήρα και την κατηγορία της υπόψη οδού και συνάδει με τους εγκεκριμένους Περιβαλλοντικούς Όρους.

(3) Η λειτουργική σημασία του νέου οδικού άξονα είναι βαρύνουσα, διότι αναβαθμίζεται η οδική ασφάλεια τόσο σε υπερτοπικό όσο και σε τοπικό επίπεδο, αφού η υφιστάμενη χάραξη έχει ανεπαρκή γεωμετρικά και λειτουργικά στοιχεία και εγκυμονεί σοβαρούς κινδύνους για την ασφάλεια πεζών και οχημάτων.

(4) Για την κατασκευή του έργου με τίτλο «ΟΔΙΚΟΣ ΑΞΟΝΑΣ ΚΑΛΛΟΝΗΣ - ΠΕΤΡΑΣ (Α' ΦΑΣΗ)», έχει εγκριθεί το σύνολο των Μελετών που απαιτούνται για την εκτέλεσή του και έχει εκδοθεί σχετική απόφαση ένταξής του σε χρηματοδοτικό πρόγραμμα [σχετ. παραγρ. Β. (δ) της παρούσας], επίκειται η δημοπράτησή του και η ολοκλήρωσή του προβλέπεται μέσα σε τέσσερα (4) χρόνια από σήμερα.

(5) Πρέπει να προστατευθεί η ζώνη διέλευσης του έργου βάσει του π.δ. 209/1998, άρθρο 3, για μια τετραετία:

(α) με απαγόρευση έκδοσης Οικοδομικών Αδειών για ανέγερση κτισμάτων και εκτέλεση οικοδομικών εργασιών μέσα σε αυτή,

(β) με τήρηση των ελάχιστων αποστάσεων Ο.Γ., όπως καθορίζονται στο άρθρο 2 του π.δ. 209/1998 για τα κτίσματα εκτός της ζώνης διέλευσης.


(6) Η ζώνη διέλευσης του υπό κατασκευή έργου με τίτλο «ΟΔΙΚΟΣ ΑΞΟΝΑΣ ΚΑΛΛΟΝΗΣ - ΠΕΤΡΑΣ (Α' ΦΑΣΗ)», κατά τα αναφερόμενα στο σκεπτικό της παρούσας, απεικονίζεται στα εγκεκριμένα [παράγραφος Β(α) της παρούσας] Κτηματολογικά Διαγράμματα, στα οποία απεικονίζονται και τα όρια της προς απαλλοτρίωση ζώνης με συνεχή μπλε γραμμή και επισυνάπτονται στην παρούσα απόφαση με τη μορφή σχεδίων (αριθμός σχεδίων: 8).


(7) Δεν προκαλείται πρόσθετη δαπάνη για το Δημόσιο, αποφασίζουμε:


1. Την εφαρμογή των διατάξεων του άρθρου 3 του π.δ. 209/1998, όπως τροποποιήθηκε με τις διατάξεις του π.δ. 221/1999, για την εγκεκριμένη Αναμορφωμένη Οριστική Μελέτη Οδοποιίας και την Οριστική Μελέτη Κόμβων, σε μήκος 5+718,42 μ. για το υπό κατασκευή νέο οδικό τμήμα Καλλονής - Πέτρας, όπως αυτές έχουν μελετηθεί.

2. Απαγορεύουμε την έκδοση οικοδομικών αδειών στη ζώνη διέλευσης του έργου με τίτλο «ΟΔΙΚΟΣ ΑΞΟΝΑΣ ΚΑΛΛΟΝΗΣ - ΠΕΤΡΑΣ (Α' ΦΑΣΗ)», σε μήκος 5+718,42 μ., για μια τετραετία, όπως καθορίζει το άρθρο 3 του π.δ. 209/1998 και όπως τροποποιήθηκε με το π.δ. 221/1999 για τις εγκεκριμένες μελέτες: Τροποποίηση της Οριστικής Μελέτης Οδικών Έργων {Οδοποιίας και Ισόπεδων Κόμβων που περιλαμβάνει δύο (2) τετρασκελείς κόμβους (Ισόπεδος Κόμβος Κ2 και Ισόπεδος Κόμβος Κ3) επί της νέας χάραξης} στο τμήμα από Χ.Θ. 1+260,00 έως Χ.Θ. 5+718,42 (Χ.Θ. 5+230,64 της εγκεκριμένης χάραξης) του Οδικού Άξονα Καλλονή-Πέτρα Λέσβου, κατά τα αναφερόμενα στο σκεπτικό της παρούσας, η οποία ζώνη διέλευσης απεικονίζεται στα συνημμένα οκτώ (8) σχέδια.

**ΕΘΝΙΚΟ ΤΥΠΟΓΡΑΦΕΙΟ**  
Για τεχνικούς λόγους στο σχεδιάγραμμα,  
από το ηλεκτρονικό αρχείο, έγινε  
σμίκρυνση κατά ποσοστό **37%**

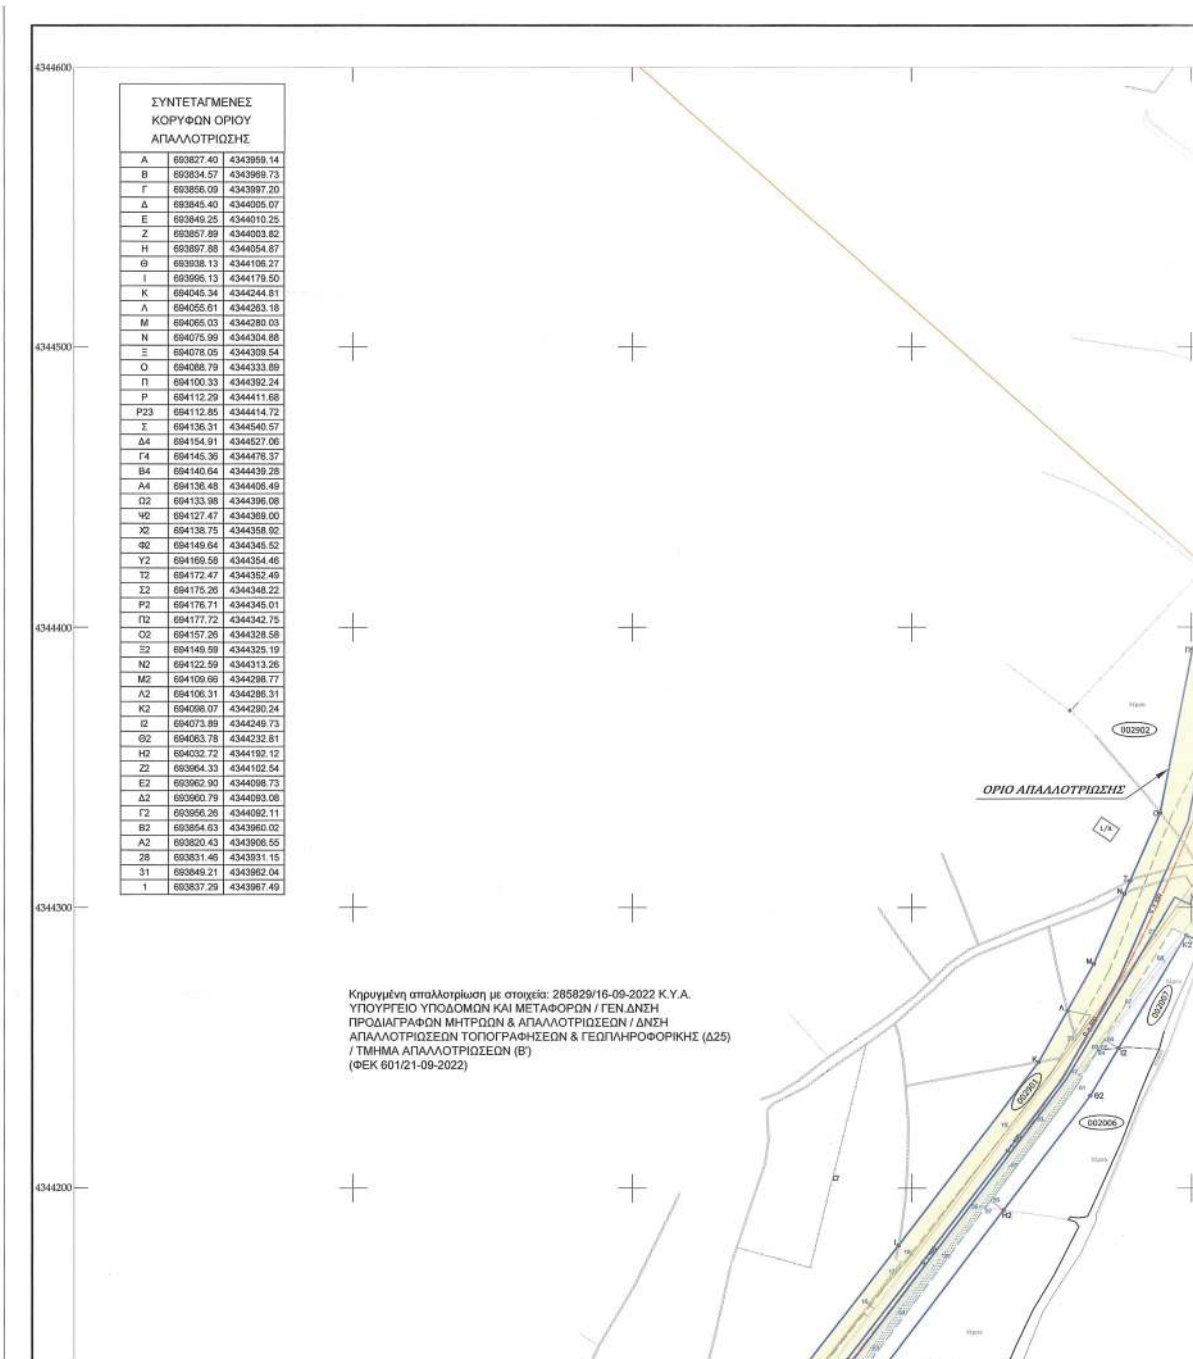

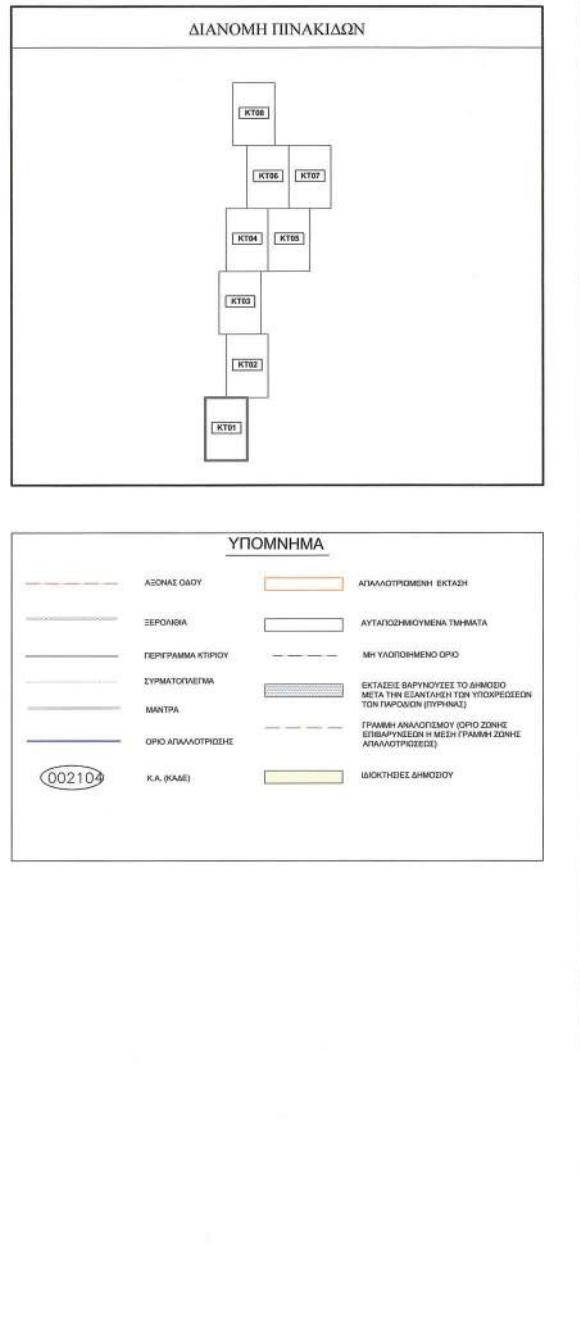

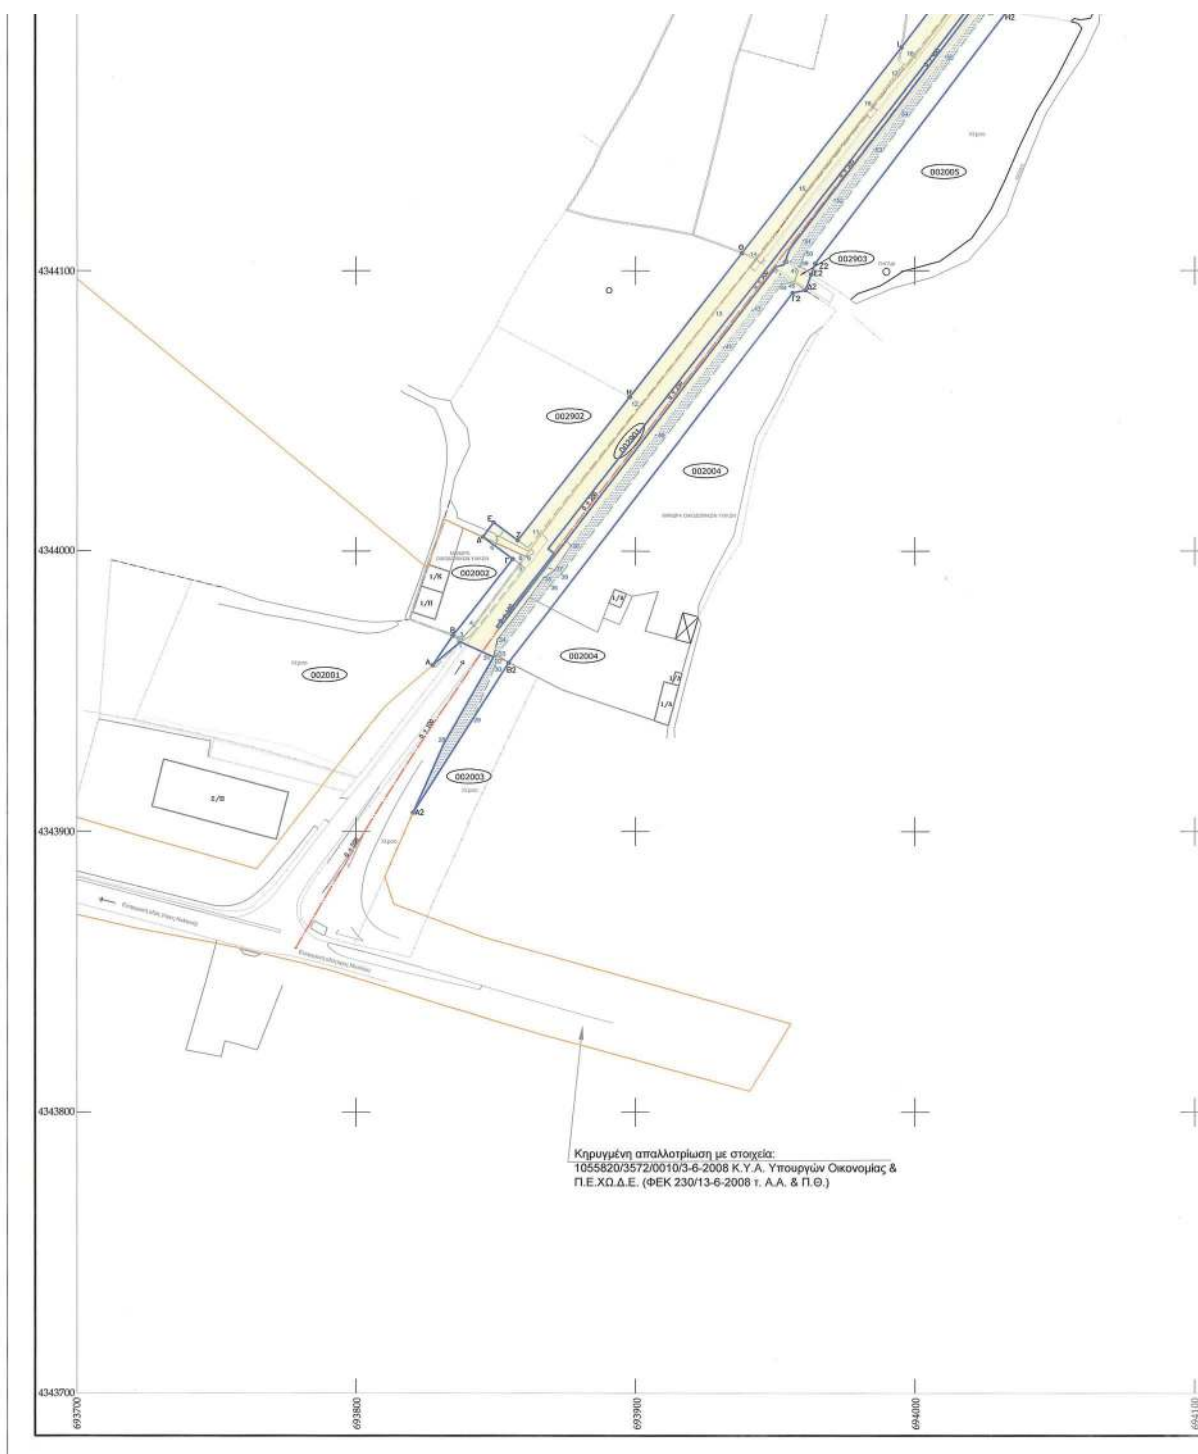




ΠΡΩΤΟΤΥΠΟ

|   |   |
|---|---|
| ΕΛΛΗΝΙΚΗ ΔΗΜΟΚΡΑΤΙΑ<br>ΥΠΟΥΡΓΕΙΟ ΥΠΟΔΟΜΩΝ ΚΑΙ ΜΕΤΑΦΟΡΩΝ<br>ΓΕΝ. ΓΡΑΜ. ΥΠΟΔΟΜΩΝ<br>Δ/ΝΣΗ ΟΔΙΚΩΝ ΥΠΟΔΟΜΩΝ (Δ13)<br>ΤΜΗΜΑ ΜΕΛΕΤΩΝ & ΠΡΟΓΡΑΜΜΑΤΙΣΜΟΥ (Δ)   |   |
| ΣΥΜΒΑΣΗ: ΠΑΡΟΧΗ ΥΠΗΡΕΣΙΩΝ ΤΕΧΝΙΚΟΥ ΣΥΜΒΟΥΛΟΥ (σύμφωνα με την παρ. 1 του άρθρου 128 του Ν. 4412/16, όπως τροποποιήθηκε και ισχύει) ΓΙΑ ΤΗΝ ΥΠΟΒΟΗΘΗΣΗ ΤΗΣ Δ/ΝΣΗΣ ΟΔΙΚΩΝ ΥΠΟΔΟΜΩΝ ΣΤΗΝ ΕΚΠΟΝΗΣΗ ΤΩΝ ΑΠΑΡΑΙΤΗΤΩΝ ΜΕΛΕΤΩΝ ΓΙΑ ΤΗΝ ΤΡΟΠΟΠΟΙΗΣΗ ΤΗΣ «ΟΡΙΣΤΙΚΗΣ ΜΕΛΕΤΗΣ ΤΟΥ ΟΔΙΚΟΥ ΛΕΩΝΑ ΚΑΛΛΟΝΗ - ΠΕΤΡΑ ΛΕΣΒΟΥ» ΣΕ ΤΜΗΜΑ ΜΗΚΟΥΣ ΠΕΡΙΠΟΥ 4ΧΛΜ (~Χ.Θ. 1+000 ΕΩΣ ~Χ.Θ. 5+000) |   |
| ΕΡΓΟ: ΟΔΙΚΟΣ ΛΕΩΝΑΣ ΚΑΛΛΟΝΗ - ΠΕΤΡΑ ΛΕΣΒΟΥ   |   |
| ΜΕΛΕΤΗ: ΤΡΟΠΟΠΟΙΗΣΗ ΟΡΙΣΤΙΚΗΣ ΜΕΛΕΤΗΣ ΟΔΙΚΩΝ ΕΡΓΩΝ   |   |
| ΤΜΗΜΑ: Χ.Θ. 1+260,00 - Χ.Θ. 5+718,42 (Χ.Θ. 5+230,64 ΕΓΓΕΚΡΙΜΕΝΗΣ ΧΑΡΑΞΗΣ)   |   |
| ΣΤΑΔΙΟ ΜΕΛΕΤΗΣ: ΜΕΛΕΤΗ ΚΤΗΜΑΤΟΛΟΓΙΟΥ   |   |
| ΔΗΜΟΣ/ΔΗΜΟΤΙΚΑ ΔΙΑΜΕΡΙΣΜΑΤΑ   | ΝΟΜΟΣ   |
| ΔΗΜΟΣ ΔΥΤΙΚΗΣ ΛΕΣΒΟΥ-Δ.Ε. ΑΓ. ΠΑΡΑΣΚΕΥΗΣ<br>ΔΗΜΟΤΙΚΗ ΚΟΙΝΟΤΗΤΑ ΑΓ. ΠΑΡΑΣΚΕΥΗΣ (002)   | ΛΕΣΒΟΥ (33)   |
| ΚΤΗΜΑΤΟΛΟΓΙΚΟ ΔΙΑΓΡΑΜΜΑ<br>ΑΠΟ Χ.Θ. 0+000,00 ΕΩΣ Χ.Θ. 0+859,00   | ΚΑΛΩΣ 1:1000<br>ΑΡ. ΣΥΜΒΑΣΗΣ ΚΤ01<br>ΕΠΙΣΤΗΜΟΝ. ΔΕΚΕΜΒΡΙΟΣ 2023   |
| ΣΥΜΒΟΥΛΟΣ ΕΚΠΟΝΗΣΗΣ ΜΕΛΕΤΗΣ:   |   |
| <br>ΗΜΕΛΑ ΣΥΜΒΟΥΛΟΙ ΜΕΛΕΤΩΝ<br>ΑΝΩΝΥΜΗ ΕΤΑΙΡΕΙΑ ΣΤΑΘΜΩΝ<br>96 Ε.Λ. ΗΜΕΛΑ ΣΥΜΒΟΥΛΟΙ ΜΕΛΕΤΩΝ Α.Ε.   | ΣΥΝΤΑΞΗ<br>ΑΝΔΡΕΑΣ ΤΡΑΪΛΗΣ, Τ.Ε.<br>ΕΠΙΜΕΛΕΙΑ ΜΕΛΕΤΗΣ<br>ΔΙΟΝΥΣΙΟΣ ΔΗΜΑΣ ΕΚ ΔΕΥΤΕΡΗΣ ΜΗΧ. ΜΕ Α' Β.<br>ΥΠΟΛ. ΣΤΕΦΑΝΟΣ Δ. Η. ΜΑΥΡΑ ΕΚ ΔΕΥΤΕΡΗΣ ΜΗΧ. ΜΕ Α' Β.<br>ΕΛ. 2/Η 7/11/09 - 27/09/12 ΟΔ. 1/12/14/1<br>ΕΛ. 2/Η 10/07/09 - 20/11/09 ΟΔ. 1/12/14/1<br>ΕΛ. 2/Η 1/12/14/1 - 27/09/12 ΟΔ. 1/12/14/1 |
| ΕΠΙΣΤΗΡΟΝ ΔΙΟΙΚΗΣ<br>Α. ΤΟΠ. ΜΗΧΑΝΙΚΟΣ   | ΕΠΙΣΤΗΡΟΝ ΔΙΟΙΚΗΣ<br>Α. ΤΟΠ. ΜΗΧΑΝΙΚΟΣ   |
| ΔΕΥΤΕΡΟΝΟΜΟΣ ΥΠΗΡΕΣΙΑ<br>ΤΜΗΜΑ ΜΕΛΕΤΩΝ &<br>ΠΡΟΓΡΑΜΜΑΤΙΣΜΟΥ (Δ)   | ΟΝΟΜΑΤΕΠΩΝΥΜΟ   |
| Ο ΜΗΧΑΝΙΚΟΣ   | Α. ΑΝΑΣΤΑΣΙΟΥΛΟΣ<br>ΠΟΛ. ΜΗΧ. με Α' Β.   |
| Η ΑΝΑΤΛ. ΠΡΟΕΤΑΜΕΝΗ<br>ΔΕΥΤΕΡΟΝΟΜΟΣ ΥΠΗΡΕΣΙΑΣ   | ΗΜΕΡΟΜΗΝΙΑ   |
| ΕΛ. ΠΡΟΤΟΤΥΠΑ<br>ΠΟΛ. ΜΗΧ. με Α' Β.   | 7-9-2024   |
| ΠΡΟΕΤΑΜΕΝΗ ΑΡΧΗ<br>Δ.Ο.Υ.   | Ο ΑΝΑΥΤΗΡΗΣ ΔΕΥΤΕΡΗΣ<br>Δ.Ο.Υ.   |
| Ι. ΚΑΝΕΛΛΟΠΟΥΛΟΣ<br>Α. ΤΟΠ. ΜΗΧ. με Α' Β.   | 7-9-2024   |
| Ο ΕΛΕΓΞΑΣ ΜΗΧΑΝΙΚΟΣ   | ΕΛΕΓΧΟΣ ΕΛΕΥΘΕΡΙΑΔΟΥ<br>ΑΤΡΟΜΟΣ & ΤΟΠΟΓΡΑΦΟΣ<br>ΜΗΧΑΝΙΚΟΣ με Α' Β.   |
| Ο ΠΡΟΕΤΑΜΕΝΟΣ   | 9-9-2024   |
| Ο ΔΕΥΤΕΡΟΝΟΜΟΣ   | Τ.Σ.Λ. ΜΑΡΤΙΑ<br>ΠΟΛΙΤΙΚΗ ΜΗΧΑΝΙΚΟΣ με Α' Β.   |
| ΕΠΙΧΡΗΤΙΚΗ ΑΠΟΦΑΣΗ Η ΑΡΙΘΜ. 264/2024 ΛΑΔΑ: 95.01.145-250   | 9-9-2024   |


ΑΝΘΡΩΠΙΝΟ - Τ.Ε.Κ. ΠΕΡΙΣΤΕΡΕΙΟΥΣΣ - ΕΠΙΣΤΗΜΟΝ. Τ.Ε.Κ. ΠΕΡΙΣΤΕΡΕΙΟΥΣΣ

**ΕΘΝΙΚΟ ΤΥΠΟΓΡΑΦΕΙΟ**  
Για τεχνικούς λόγους στο σχεδιάγραμμα,  
από το ηλεκτρονικό αρχείο, έγινε  
σμίκρυνση κατά ποσοστό **37%**

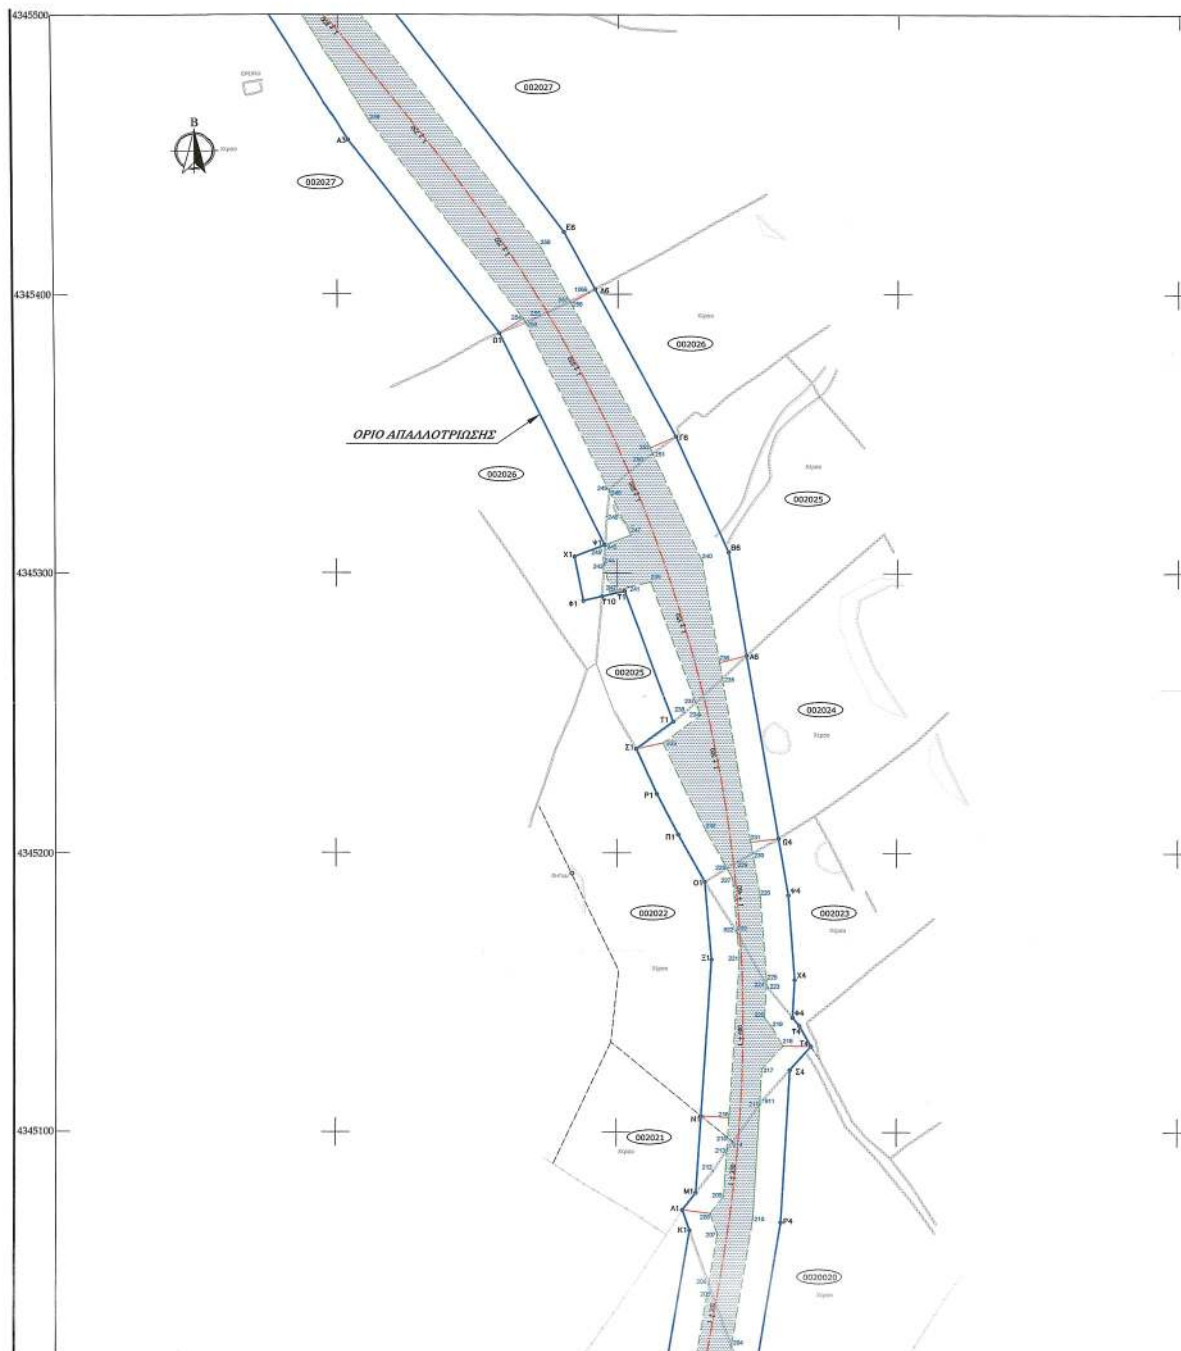

| ΣΥΝΤΕΤΑΓΜΕΝΕΣ<br>ΚΟΡΥΦΩΝ ΟΡΙΟΥ<br>ΑΠΑΛΛΟΤΡΙΩΣΗΣ |           |            |
|-------------------------------------------------|-----------|------------|
| Υ                                               | 694159.06 | 4344992.65 |
| Υ                                               | 694159.68 | 4344997.92 |
| Φ                                               | 694160.10 | 4344671.50 |
| Χ                                               | 694164.64 | 4344710.09 |
| Ψ                                               | 694165.11 | 4344714.00 |
| Ω                                               | 694155.71 | 4344718.14 |
| Α1                                              | 694158.80 | 4344738.45 |
| Β1                                              | 694154.55 | 4344757.42 |
| Γ1                                              | 694155.27 | 4344761.31 |
| Δ1                                              | 694170.60 | 4344758.81 |
| Ε1                                              | 694178.94 | 4344814.78 |
| Ζ1                                              | 694202.05 | 4344928.06 |
| Η1                                              | 694194.98 | 4344940.33 |
| Θ1                                              | 694206.28 | 4344959.68 |
| Ι1                                              | 694209.43 | 4344963.88 |
| Κ1                                              | 694226.43 | 4345064.97 |
| Λ1                                              | 694223.82 | 4345072.30 |
| Μ1                                              | 694228.58 | 4345078.40 |
| Ν1                                              | 694230.35 | 4345105.89 |
| Ξ1                                              | 694233.92 | 4345161.82 |
| Ο1                                              | 694231.59 | 4345189.73 |
| Π1                                              | 694222.03 | 4345206.95 |
| Ρ1                                              | 694214.41 | 4345221.15 |
| Σ1                                              | 694206.84 | 4345237.22 |
| Τ1                                              | 694220.15 | 4345246.98 |
| Υ1                                              | 694202.58 | 4345253.64 |
| Υ10                                             | 694184.54 | 4345281.77 |
| φ1                                              | 694187.88 | 4345280.22 |
| Χ1                                              | 694184.04 | 4345306.94 |
| Ψ1                                              | 694195.43 | 4345310.08 |
| Ω1                                              | 694157.74 | 4345386.02 |
| Α3                                              | 694103.75 | 4345455.07 |
| Β6                                              | 694180.65 | 4345422.25 |
| Δ6                                              | 694191.67 | 4345401.81 |
| Γ6                                              | 694220.89 | 4345348.96 |
| Β6                                              | 694239.79 | 4345307.60 |
| Α6                                              | 694246.28 | 4345270.65 |
| Ω4                                              | 694267.77 | 4345205.25 |
| Ψ4                                              | 694261.33 | 4345184.93 |
| Χ4                                              | 694263.64 | 4345154.58 |
| Φ4                                              | 694262.89 | 4345141.08 |
| Υ4                                              | 694265.33 | 4345138.10 |
| Τ4                                              | 694269.50 | 4345130.77 |
| Σ4                                              | 694261.96 | 4345122.29 |
| Ρ4                                              | 694258.86 | 4345087.81 |
| Π4                                              | 694248.54 | 4345005.26 |
| Ο4                                              | 694235.95 | 4344925.85 |
| Ξ4                                              | 694220.42 | 4344857.03 |
| Ν4                                              | 694209.00 | 4344754.34 |
| Μ4                                              | 694207.40 | 4344747.90 |
| Λ4                                              | 694206.00 | 4344742.28 |
| Κ4                                              | 694198.95 | 4344713.88 |
| Ι4                                              | 694197.53 | 4344708.17 |
| Θ4                                              | 694191.22 | 4344706.49 |
| Η4                                              | 694190.80 | 4344704.75 |
| Ζ4                                              | 694180.60 | 4344662.48 |

## ΔΙΑΝΟΜΗ ΠΙΝΑΚΙΔΩΝ

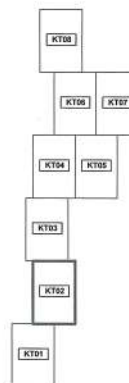

## ΥΠΟΜΝΗΜΑ

|  |                     |  |                                                                                                 |
|--|---------------------|--|-------------------------------------------------------------------------------------------------|
|  | ΑΞΟΝΑΣ ΟΔΟΥ         |  | ΑΠΑΛΛΟΤΡΙΚΗΜΕΝΗ ΕΚΤΑΣΗ                                                                          |
|  | ΞΕΡΟΛΟΙΑ            |  | ΑΥΤΑΠΟΖΗΜΙΟΥΜΕΝΑ ΤΜΗΜΑΤΑ                                                                        |
|  | ΠΕΡΙΓΡΑΦΙΚΑ ΚΤΙΡΙΟΥ |  | ΜΗ ΥΔΟΠΟΙΗΜΕΝΟ ΟΡΙΟ                                                                             |
|  | ΣΥΡΜΑΤΟΣΙΣΜΑ        |  | ΕΚΤΑΣΕΙΣ ΒΑΡΥΝΟΥΣΕΣ ΤΟ ΔΗΜΟΣΙΟ<br>ΜΕΤΑ ΤΗΝ ΕΞΑΡΤΗΓΑΤΗ ΤΩΝ ΥΠΟΤΡΟΦΕΣΕΩΝ<br>ΤΩΝ ΠΑΡΟΧΩΝ (ΠΥΡΗΝΑΣ) |
|  | ΜΑΝΤΡΑ              |  | ΓΡΑΜΜΗ ΑΝΑΛΟΓΙΣΜΟΥ (ΟΡΙΟ ΖΟΝΗΣ<br>ΕΙΣΒΑΡΥΝΣΕΩΝ Η ΜΕΤΗ ΓΡΑΜΜΗ ΖΟΝΗΣ<br>ΑΠΑΛΟΤΡΙΩΣΕΩΣ)            |
|  | ΟΡΙΟ ΑΠΑΛΟΤΡΙΩΣΗΣ   |  | ΙΣΟΚΤΗΤΙΕΣ ΔΗΜΟΣΙΟΥ                                                                             |
|  | Κ.Α. (ΚΑΔΕ)         |  |                                                                                                 |









09510100

|   |   |
|---|---|
| ΕΛΛΗΝΙΚΗ ΔΗΜΟΚΡΑΤΙΑ<br>ΥΠΟΥΡΓΕΙΟ ΥΠΟΔΟΜΩΝ ΚΑΙ ΜΕΤΑΦΟΡΩΝ<br>ΓΕΝ. ΓΡΑΜ. ΥΠΟΔΟΜΩΝ<br>ΓΕΝ. Δ/ΝΣΗ ΣΥΓΚ. ΥΠΟΔΟΜΩΝ<br>Δ/ΝΣΗ ΟΔΙΚΩΝ ΥΠΟΔΟΜΩΝ (Δ13)<br>ΤΜΗΜΑ ΜΕΛΕΤΩΝ & ΠΡΟΓΡΑΜΜΑΤΙΣΜΟΥ (Δ)   |   |
| ΣΥΜΒΑΣΗ: ΠΑΡΟΧΗ ΥΠΗΡΕΣΙΩΝ ΤΕΧΝΙΚΟΥ ΣΥΜΒΟΥΛΟΥ (συμφωνία με την παρ. 1 του άρθρου 128 του Ν. 4412/16, όπως τροποποιήθηκε και ισχύει) ΓΙΑ ΤΗΝ ΥΠΟΒΟΗΘΗΣΗ ΤΗΣ Δ/ΝΣΗΣ ΟΔΙΚΩΝ ΥΠΟΔΟΜΩΝ ΣΤΗΝ ΕΚΠΟΝΗΣΗ ΤΩΝ ΑΠΑΡΑΙΤΗΤΩΝ ΜΕΛΕΤΩΝ ΓΙΑ ΤΗΝ ΤΡΟΠΟΠΟΙΗΣΗ ΤΗΣ «ΟΡΙΣΤΙΚΗΣ ΜΕΛΕΤΗΣ ΤΟΥ ΟΔΙΚΟΥ ΑΞΟΝΑ ΚΑΛΛΙΩΝΗ - ΠΕΤΡΑ ΛΕΣΒΟΥ» ΣΕ ΤΜΗΜΑ ΜΗΚΟΥΣ ΠΕΡΙΠΟΥ 4ΧΛΜ (-Χ.Θ. 1+000 ΕΩΣ -Χ.Θ. 5+000) |   |
| ΕΡΓΟ: ΟΔΙΚΟΣ ΑΞΟΝΑΣ ΚΑΛΛΙΩΝΗ - ΠΕΤΡΑ ΛΕΣΒΟΥ   |   |
| ΜΕΛΕΤΗ: ΤΡΟΠΟΠΟΙΗΣΗ ΟΡΙΣΤΙΚΗΣ ΜΕΛΕΤΗΣ ΟΔΙΚΩΝ ΕΡΓΩΝ   |   |
| ΤΜΗΜΑ: Χ.Θ. 1+260,00 - Χ.Θ. 5+718,42 (Χ.Θ. 5+230,64 ΕΓΚΕΚΡΙΜΕΝΗΣ ΧΑΡΑΞΗΣ)   |   |
| ΣΤΑΔΙΟ ΜΕΛΕΤΗΣ: ΜΕΛΕΤΗ ΚΤΗΜΑΤΟΛΟΓΙΟΥ   |   |
| ΔΗΜΟΣ/ΔΗΜΟΤΙΚΑ ΔΙΑΜΕΡΙΣΜΑΤΑ   | ΝΟΜΟΣ   |
| ΔΗΜΟΣ ΔΥΤΙΚΗΣ ΛΕΣΒΟΥ-Δ.Ε. ΑΓ. ΠΑΡΑΣΚΕΥΗΣ<br>ΔΗΜΟΤΙΚΗ ΚΟΙΝΟΤΗΤΑ ΑΓ. ΠΑΡΑΣΚΕΥΗΣ (002)   | ΛΕΣΒΟΥ (33)   |
| ΚΤΗΜΑΤΟΛΟΓΙΚΟ ΔΙΑΓΡΑΜΜΑ<br>ΑΠΟ Χ.Θ. 0+859,00 ΕΩΣ Χ.Θ. 1+805,61   | ΚΑΛΩΔΙΑ: 1:1000<br>ΑΡ. ΣΕΛΩΝ: ΚΤ02<br>ΕΚΔΟΣΗ: 25<br>ΗΜΕΡΑ: ΔΕΚΕΜΒΡΙΟΣ 2021   |
| ΣΥΜΒΟΥΛΟΣ ΕΚΠΟΝΗΣΗΣ ΜΕΛΕΤΗΣ:   |   |
| <br>ΗΛΙΑΣ ΣΥΜΒΟΥΛΟΙ ΜΕΛΕΤΩΝ<br>ΑΝΩΤΕΡΟΣ ΤΕΧΝΙΚΟΥ ΣΤΑΔΙΟΥ ΜΕΛΕΤΩΝ<br>85 Δ.Ε. ΜΕΛΕΤΩΝ ΚΑΙ ΠΡΟΓΡΑΜΜΑΤΙΣΜΟΥ   | ΣΥΝΤΑΞΗ: ΜΟΔ. ΕΛΛΗΝ. Δ.Ε. 1001<br>ΑΝΩΤΕΡΗΣ ΣΤΑΔΙΑΣ ΜΕΛΕΤΗΣ<br>ΕΡΓΟ: ΟΔΙΚΟΣ ΑΞΟΝΑΣ ΚΑΛΛΙΩΝΗ - ΠΕΤΡΑ ΛΕΣΒΟΥ<br>ΤΜΗΜΑ: Χ.Θ. 1+260,00 - Χ.Θ. 5+718,42<br>ΜΕΛΕΤΗ: ΤΡΟΠΟΠΟΙΗΣΗ ΟΡΙΣΤΙΚΗΣ ΜΕΛΕΤΗΣ ΟΔΙΚΩΝ ΕΡΓΩΝ<br>ΣΤΑΔΙΟ: ΜΕΛΕΤΗ ΚΤΗΜΑΤΟΛΟΓΙΟΥ<br>Α.Τ.Ε. ΜΗΤΡ. 125333920000 |
| ΣΤΗΡΙΞΗ ΔΙΑΡΕΣ<br>Α. ΤΟΠ. ΜΗΧΑΝΙΚΟΣ   | ΕΠΙΠΡΟΣΩΠΟΣ ΜΕΛΕΤΗΣ<br>ΣΤΗΡΙΞΗ ΔΙΑΡΕΣ<br>Α. ΤΟΠ. ΜΗΧΑΝΙΚΟΣ   |
| ΠΕΡΙΦΕΡΕΙΑ ΑΙΓΑΙΟΥ<br>ΔΙΕΥΘΥΝΣΗ ΤΕΧΝΙΚΩΝ ΕΡΓΩΝ<br>ΓΕ.ΛΕΣΒΟΥ   | ΟΝΟΜΑΤΕΠΩΝΥΜΟ<br>Α. ΑΝΑΣΤΑΣΟΠΟΥΛΟΣ<br>ΠΟΛ. ΜΗΧ. ΜΕΛ. Α' Β<br>ΗΜΕΡΟΜΗΝΙΑ<br>7-3-2024<br>ΥΠΟΓΡΑΦΗ<br>[Signature]<br>Ο ΠΡΟΪΣΤΑΜΕΝΟΣ<br>Ο ΔΙΕΥΘΥΝΤΗΣ   |
| Ο ΕΛΕΓΞΑΣ ΜΗΧΑΝΙΚΟΣ<br>Ο ΠΡΟΪΣΤΑΜΕΝΟΣ<br>Ο ΔΙΕΥΘΥΝΤΗΣ   | ΕΛΕΓΧΟΣ ΕΛΕΥΘΕΡΙΑΔΟΥ<br>ΑΓΡΟΝΟΜΟΣ & ΤΟΠΟΓΡΑΦΟΣ<br>ΜΗΧΑΝΙΚΟΣ ΜΕΛ. Α' Β<br>ΤΣΑΚΙΡΗ ΜΑΡΙΑ<br>ΜΟΔ. ΕΛΛΗΝ. Δ.Ε. 1001<br>ΗΜΕΡΟΜΗΝΙΑ<br>8-3-2024<br>ΥΠΟΓΡΑΦΗ<br>[Signature]                                                                                                 |

**ΕΘΝΙΚΟ ΤΥΠΟΓΡΑΦΕΙΟ**  
Για τεχνικούς λόγους στο σχεδιάγραμμα,  
από το ηλεκτρονικό αρχείο, έγινε  
σμίκρυνση κατά ποσοστό **37%**

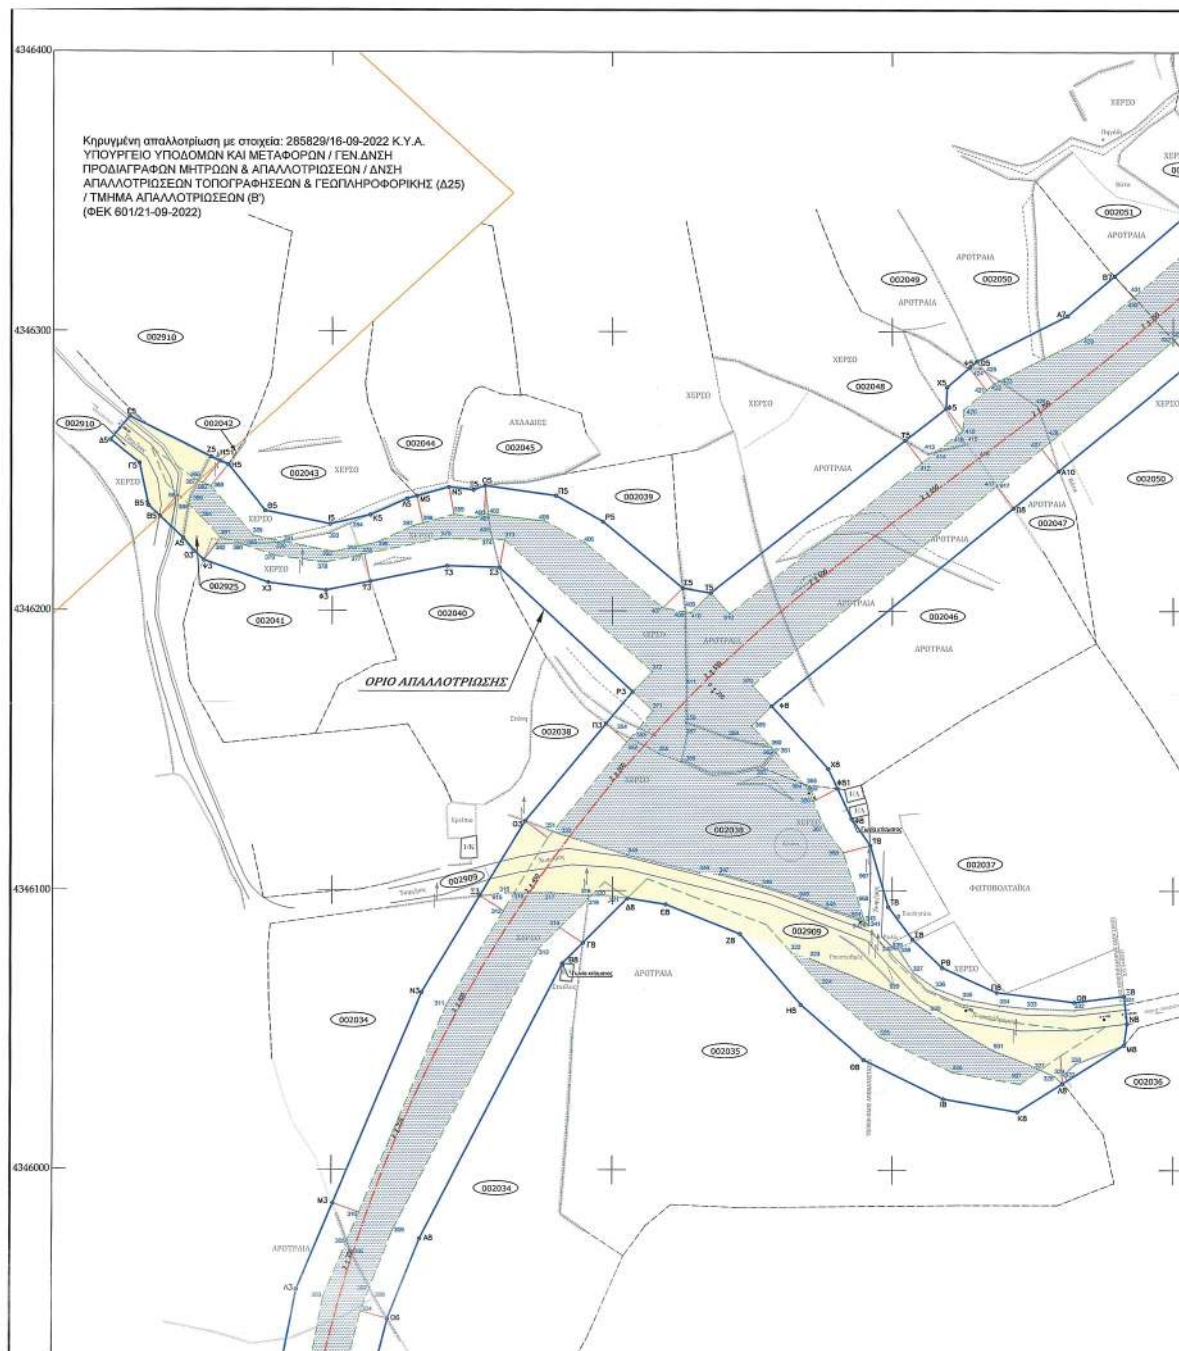

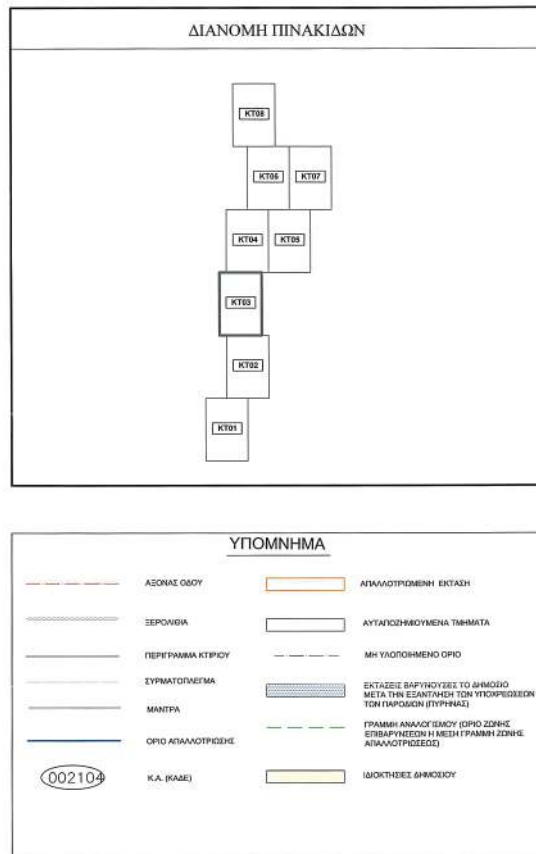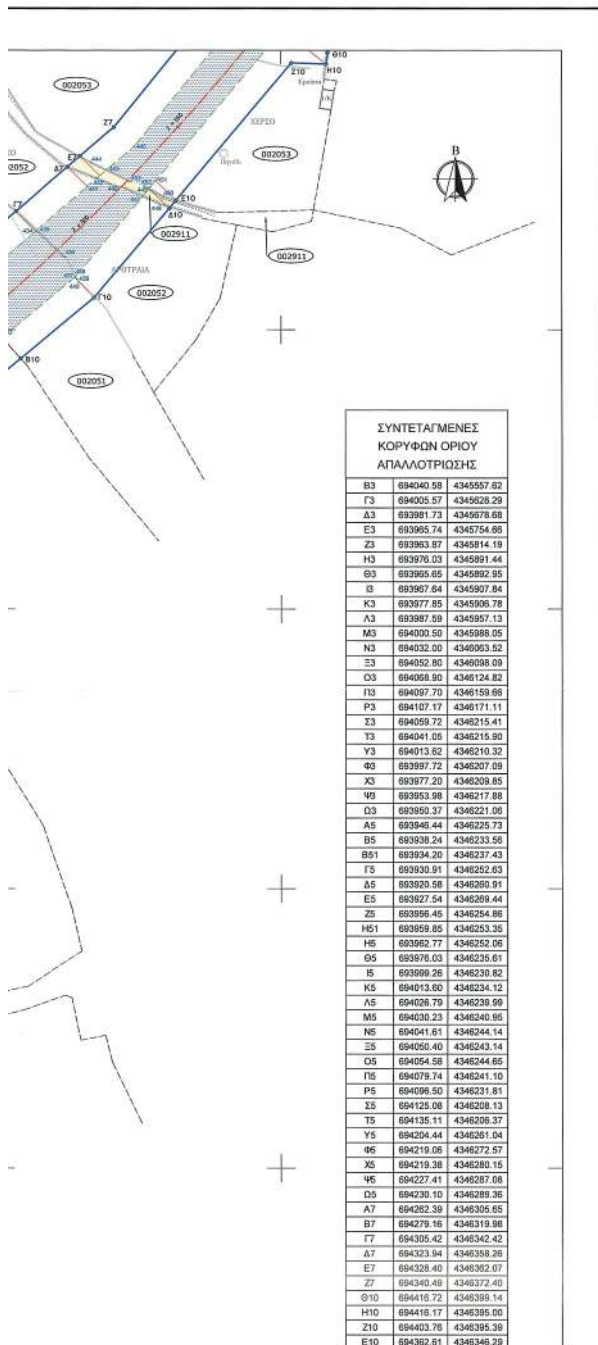

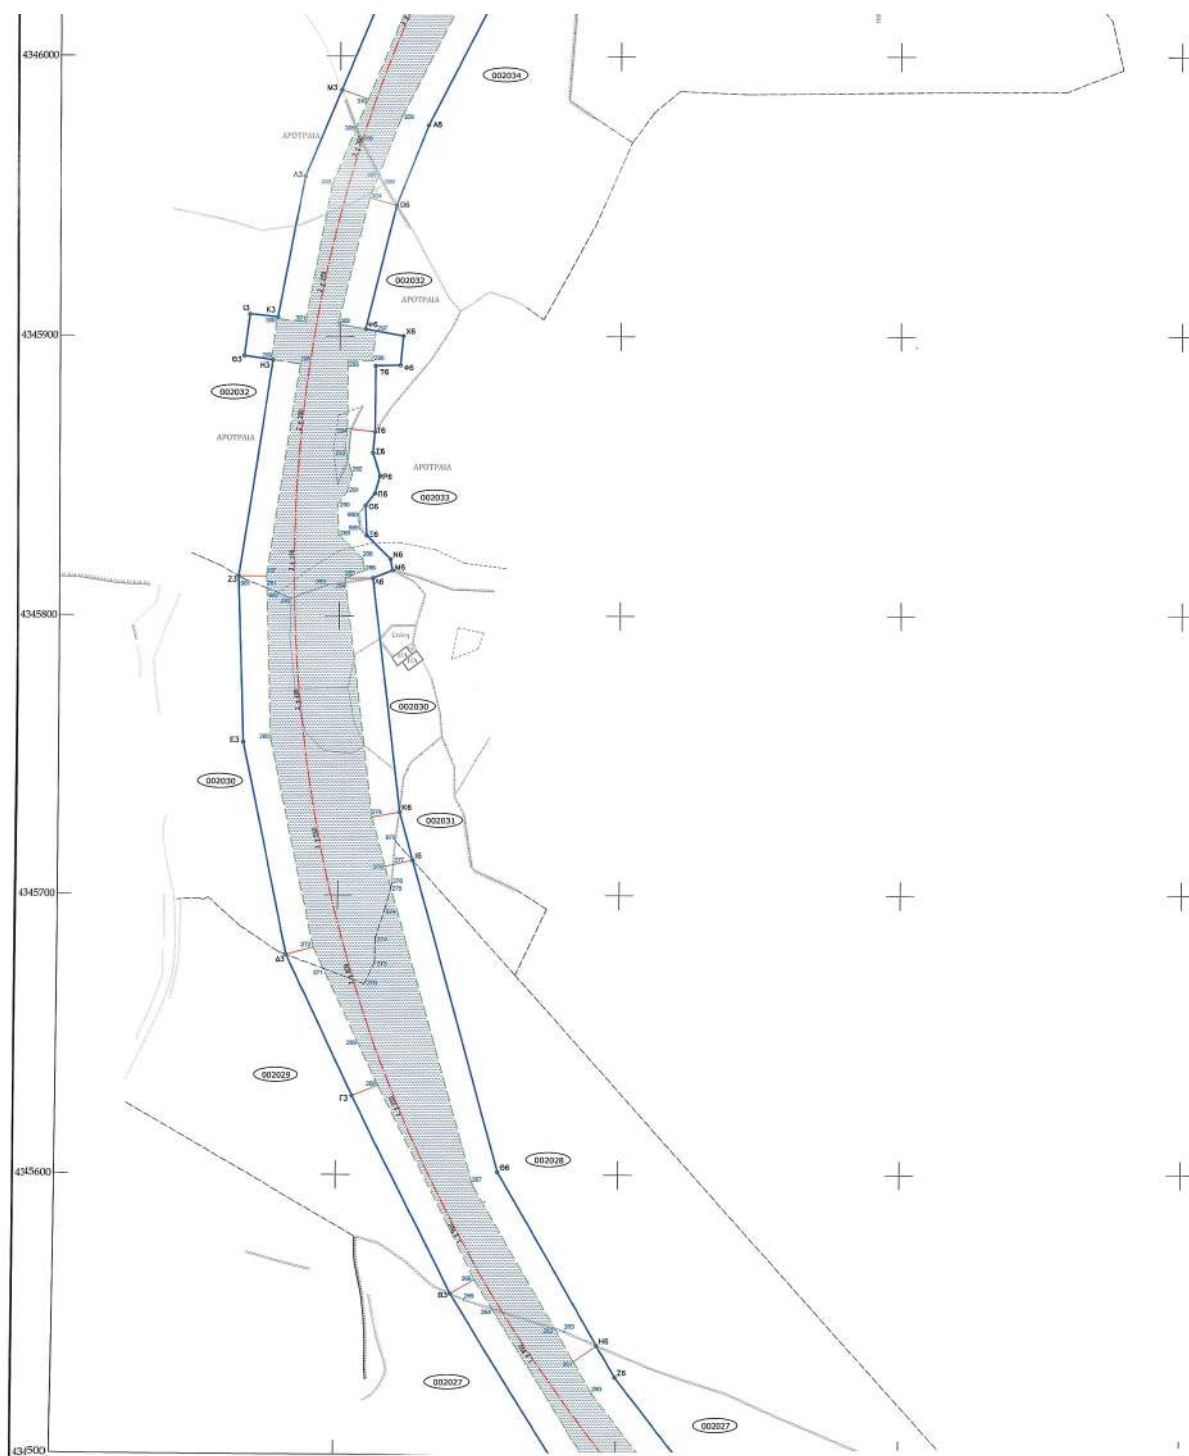







|     |           |             |
|-----|-----------|-------------|
| Y5  | 692004.41 | 4348261.04  |
| Q6  | 692416.16 | 4348272.57  |
| XS  | 692719.35 | 4348287.75  |
| W6  | 693022.54 | 4348302.92  |
| Q5  | 692320.10 | 4348299.36  |
| Q7  | 692402.39 | 4348305.65  |
| B7  | 692716.16 | 4348316.16  |
| IT  | 692005.42 | 4348342.42  |
| Q8  | 692323.94 | 4348352.07  |
| E7  | 692349.40 | 4348358.27  |
| Z7  | 692349.40 | 4348372.37  |
| S10 | 694161.72 | 4348399.14  |
| H10 | 694415.76 | 4348395.00  |
| Z10 | 694415.76 | 4348395.39  |
| E10 | 694415.76 | 4348395.78  |
| Q10 | 694000.29 | 4348393.44  |
| H10 | 693333.44 | 4348341.48  |
| B10 | 693007.05 | 4348289.66  |
| A10 | 692821.21 | 4348250.12  |
| D8  | 692431.11 | 4348236.81  |
| Y6  | 691568.87 | 4348163.51  |
| X6  | 691777.08 | 4348163.51  |
| Q61 | 691803.33 | 4348136.61  |
| Y6  | 691855.30 | 4348125.82  |
| Y6  | 691855.30 | 4348116.24  |
| T5  | 691554.54 | 4348102.02  |
| Y6  | 691444.44 | 4348082.02  |
| P6  | 692177.74 | 4348072.44  |
| IT6 | 692337.14 | 4348063.62  |
| Q6  | 692428.44 | 4348060.05  |
| Y6  | 692823.41 | 4348062.33  |
| N6  | 692825.41 | 4348062.47  |
| M6  | 692825.46 | 4348064.74  |
| A6  | 692820.59 | 4348030.97  |
| K6  | 692445.55 | 4348020.87  |
| Q6  | 692118.06 | 4348025.49  |
| D8  | 691895.57 | 4348038.46  |
| Y6  | 691895.57 | 4348038.46  |
| T5  | 691455.55 | 4348094.55  |
| E6  | 691419.10 | 4348095.11  |
| E6  | 691419.10 | 4348095.11  |
| A6  | 691055.36 | 4348097.24  |
| F6  | 690899.42 | 4348081.23  |
| B6  | 690802.12 | 4348073.91  |
| A6  | 690357.50 | 43480975.38 |
| Q6  | 690220.20 | 43480948.73 |
| Y6  | 690019.15 | 43480902.51 |
| X6  | 690226.68 | 43480900.09 |
| Q6  | 690237.14 | 4348099.64  |
| Y6  | 690212.69 | 4348095.80  |
| Q6  | 690111.32 | 4348058.32  |
| P6  | 690144.44 | 4348050.02  |
| Q6  | 690129.24 | 4348045.82  |
| O6  | 690029.29 | 4348039.52  |
| Q6  | 690070.70 | 4348028.77  |
| Q6  | 690183.32 | 4348020.31  |
| Q6  | 690102.02 | 4348016.34  |
| A6  | 690119.39 | 4348013.54  |
| K6  | 690027.89 | 4348029.70  |
| Q6  | 690027.89 | 4348029.70  |
| Q6  | 690057.33 | 4348000.97  |
| HE  | 690029.59 | 4348038.92  |
| Z6  | 690009.45 | 4348052.61  |

|   |  |   |  |
|---|--|---|--|
| ΕΛΛΗΝΙΚΗ ΔΗΜΟΚΡΑΤΙΑ<br>ΥΠΟΥΡΓΕΙΟ ΥΠΟΔΟΜΩΝ ΚΑΙ ΜΕΤΑΦΟΡΩΝ<br>ΓΕΝ. ΓΡΑΜ. ΥΠΟΔΟΜΩΝ<br>ΓΕΝ. Δ/ΝΣΗ ΣΥΓΚ. ΥΠΟΔΟΜΩΝ<br>Δ/ΝΣΗ ΟΔΙΚΩΝ ΥΠΟΔΟΜΩΝ (Δ13)<br>ΤΜΗΜΑ ΜΕΛΕΤΩΝ & ΠΡΟΓΡΑΜΜΑΤΙΣΜΟΥ (Α)   |  |   |  |
| ΣΥΜΒΑΣΗ: ΠΑΡΟΧΗ ΥΠΗΡΕΣΙΩΝ ΤΕΧΝΙΚΟΥ ΣΥΜΒΟΥΛΟΥ (συμφωνία με την παρ. 1 του άρθρου 128 του Ν. 4412/16, όπως τροποποιήθηκε και ισχύει) ΓΙΑ ΤΗΝ ΥΠΟΒΟΗΘΗΣΗ ΤΗΣ Δ/ΝΣΗΣ ΟΔΙΚΩΝ ΥΠΟΔΟΜΩΝ ΣΤΗΝ ΕΚΠΛΗΡΩΣΗ ΤΩΝ ΑΠΑΡΑΙΤΗΤΩΝ ΜΕΛΕΤΩΝ ΓΙΑ ΤΗΝ ΤΡΟΠΟΠΟΙΗΣΗ ΤΗΣ «ΟΡΙΣΤΙΚΗΣ ΜΕΛΕΤΗΣ ΤΟΥ ΟΔΙΚΟΥ ΑΞΟΝΑ ΚΑΛΟΝΗ - ΠΕΤΡΑ ΛΕΣΒΟΥ» ΣΕ ΤΜΗΜΑ ΜΙΚΡΟΥΣ ΠΕΡΙΠΟΥ 4ΧΛΜ. (-Χ.Θ. +1000 ΕΩΣ -Χ.Θ. +5+000) |  |   |  |
| ΕΡΓΟ: ΟΔΙΚΟΣ ΑΞΟΝΑΣ ΚΑΛΟΝΗ - ΠΕΤΡΑ ΛΕΣΒΟΥ   |  |   |  |
| ΜΕΛΕΤΗ: ΤΡΟΠΟΠΟΙΗΣΗ ΟΡΙΣΤΙΚΗΣ ΜΕΛΕΤΗΣ ΟΔΙΚΩΝ ΕΡΓΩΝ   |  |   |  |
| ΤΜΗΜΑ: Χ.Θ. +1260,00 - Χ.Θ. +5718,42 (Χ.Θ. +5230,84 ΕΓΚΕΚΡΙΜΕΝΗΣ ΧΑΡΑΞΗΣ)   |  |   |  |
| ΣΤΑΔΙΟ ΜΕΛΕΤΗΣ: ΜΕΛΕΤΗ ΚΤΗΜΑΤΟΛΟΓΙΟΥ   |  | ΝΟΜΟΣ<br>ΛΕΣΒΟΥ (33)   |  |
| ΔΗΜΟΣ/ΔΗΜΟΤΙΚΑ ΔΙΑΜΕΡΙΣΜΑΤΑ   |  | ΝΟΜΟΣ   |  |
| ΔΗΜΟΣ ΔΥΤΙΚΗΣ ΛΕΣΒΟΥ Δ.Ε. ΑΓ. ΠΑΡΑΣΚΕΥΗΣ<br>ΔΗΜΟΤΙΚΗ ΚΟΙΝΟΤΗΤΑ ΑΓ. ΠΑΡΑΣΚΕΥΗΣ (002)   |  | ΛΕΣΒΟΥ (33)   |  |
| ΚΤΗΜΑΤΟΛΟΓΙΚΟ ΔΙΑΓΡΑΜΜΑ<br>ΑΠΟ ΧΘ. +1605,61 ΕΩΣ Χ.Θ. +2895,24   |  |   |  |
| ΚΩΔΙΚΑΣ<br>ΑΓ. ΔΕΔΟΥ: KT03<br>ΕΛΛΗΝΙΚΗ<br>ΗΜΕΡΟΜΗΝΙΑ: ΔΕΚΕΜΒΡΙΟΣ 2023   |  | 1:1000<br>KT03   |  |
| ΣΥΜΒΟΥΛΟΣ ΕΚΠΛΗΡΩΣΗΣ ΜΕΛΕΤΗΣ:   |  |   |  |
| <br><b>ΗΛΙΣΔ</b><br>ΕΠΙΧΕΙΡΗΣΙΑΚΟ ΛΟΓΟΤΥΠΟ<br>ΝΕΚΤΑΡΑ ΤΕΧΝΙΚΗ ΕΠΙΧΕΙΡΗΣΗ<br>ΑΝΕΛΙΝΟΥΣ, ΣΤΑΜΑΤΙΟΥ ΚΑΙ ΜΕΛΕΤΩΝ<br>ΜΕΛ. Α.Ε.<br>                                                                      |  | ΣΥΜΠΛΗΡΩΣΗ<br>ΕΠΙΧΕΙΡΗΣΙΑΚΟ ΛΟΓΟΤΥΠΟ<br>ΝΕΚΤΑΡΑ ΤΕΧΝΙΚΗ ΕΠΙΧΕΙΡΗΣΗ<br>ΑΝΕΛΙΝΟΥΣ, ΣΤΑΜΑΤΙΟΥ ΚΑΙ ΜΕΛΕΤΩΝ<br>ΜΕΛ. Α.Ε.<br>ΠΛΑΤΕΙΑ ΣΤΑΥΡΟΥΣ 3 & ΙΩΝΝΑ ΤΗΛ. 8224<br>Χ.Θ. 210 37788 - 210 384 210<br>Π.Ο.Α.: 0101073546 ΔΟΥ ΑΛΙΣΣΑΔΑΣ |  |
| ΙΣΤΟΡΙΚΟ ΛΑΡΟΥ<br>Α. ΤΟΠ. ΜΗΧΑΝΙΣΜΟΣ   |  | ΙΣΤΟΡΙΚΟ ΛΑΡΟΥ<br>Α. ΤΟΠ. ΜΗΧΑΝΙΣΜΟΣ   |  |
| ΣΥΜΠΛΗΡΩΣΗ ΕΠΙΧΕΙΡΗΣΙΑΚΟΥ ΛΟΓΟΤΥΠΟΥ   |  |   |  |
| Ο ΜΗΧΑΝΙΣΜΟΣ<br>Η ΑΝΑΤΥΛ. ΠΡΟΪΣΤΑΜΕΝΗ<br>ΔΙΕΥΘΥΝΟΥΣΑ ΥΠΗΡΕΣΙΑ   |  | ΟΝΟΜΑΤΕΠΙΘΥΜΟ<br>Α. ΑΝΑΓΕΛΛΟΠΟΥΛΟΣ<br>Π.Δ. ΜΗΚ. μ.Α. β'   |  |
| Ο ΑΝΑΤΥΛ. ΠΡΩΤΕΣ ΔΙΕΥΘΥΝΤΗΣ<br>& Ο.Υ.   |  | Α. ΠΡΟΤΥΠΟΥ<br>Π.Δ. ΜΗΚ. μ.Α. β'   |  |
| Ο ΑΝΑΤΥΛ. ΠΡΩΤΕΣ ΔΙΕΥΘΥΝΤΗΣ<br>& Ο.Υ.   |  | Α. ΚΑΛΕΛΛΟΠΟΥΛΟΣ<br>Α. ΤΟΠ. ΜΗΚ. μ.Α. β'   |  |
| Ο ΕΠΙΛΕΓΤ. ΜΗΧΑΝΙΚΟΣ   |  | ΗΜΕΡΟΜΗΝΙΑ<br>23-12-2024   |  |
| Ο ΠΡΟΪΣΤΑΜΕΝΟΣ   |  | ΥΠΟΓΡΑΦΗ<br>23-12-2024   |  |
| ΕΛΛΗΝΙΚΗ ΕΠΙΧΕΙΡΗΣΙΑ<br>ΑΡΧΙΤΕΚΤΟΝΙΚΗΣ & ΤΟΠΟΓΡΑΦΙΑΣ   |  | 5-9-2024   |  |

**ΕΘΝΙΚΟ ΤΥΠΟΓΡΑΦΕΙΟ**  
Για τεχνικούς λόγους στο σχεδιάγραμμα,  
από το ηλεκτρονικό αρχείο, έγινε  
σμίκρυνση κατά ποσοστό **37%**

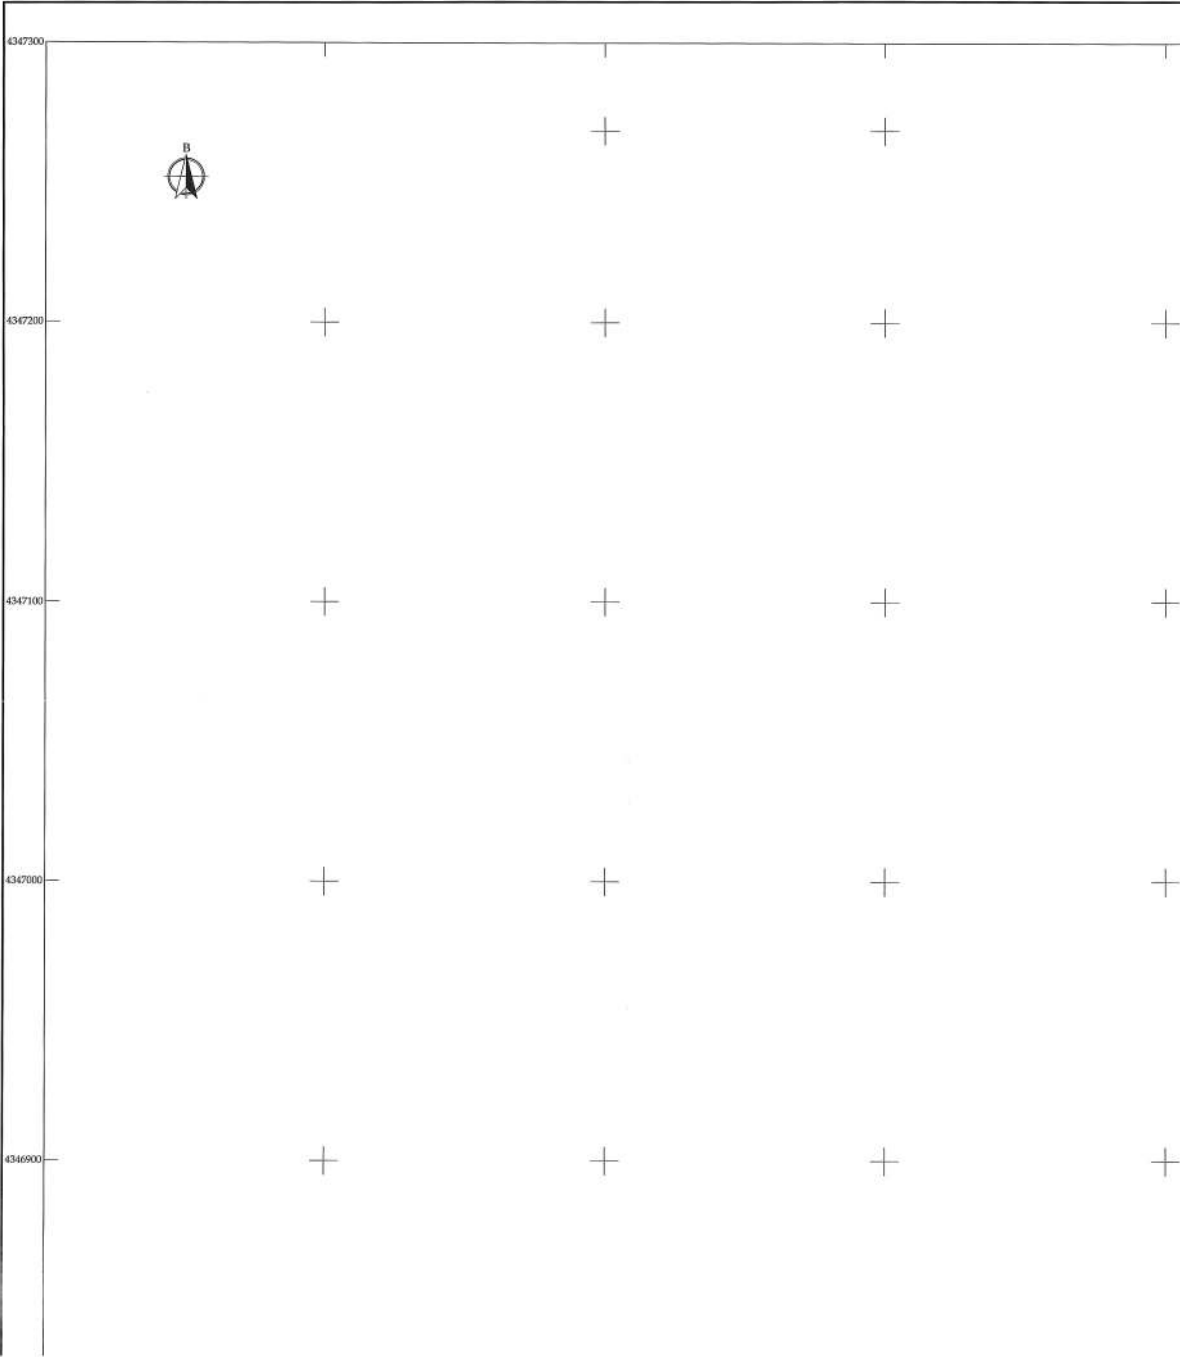

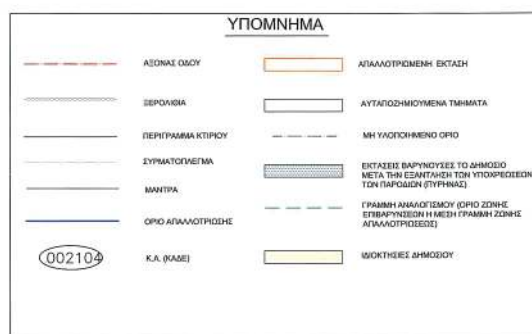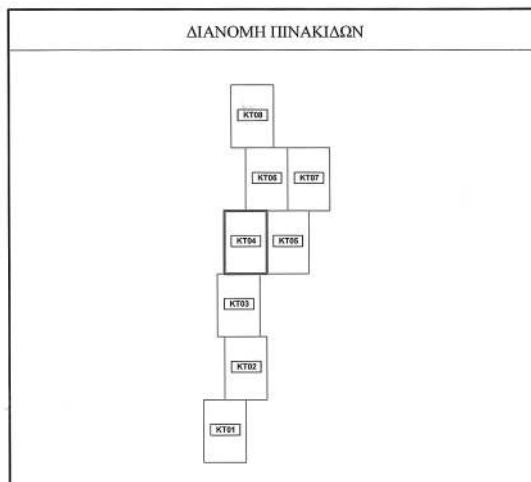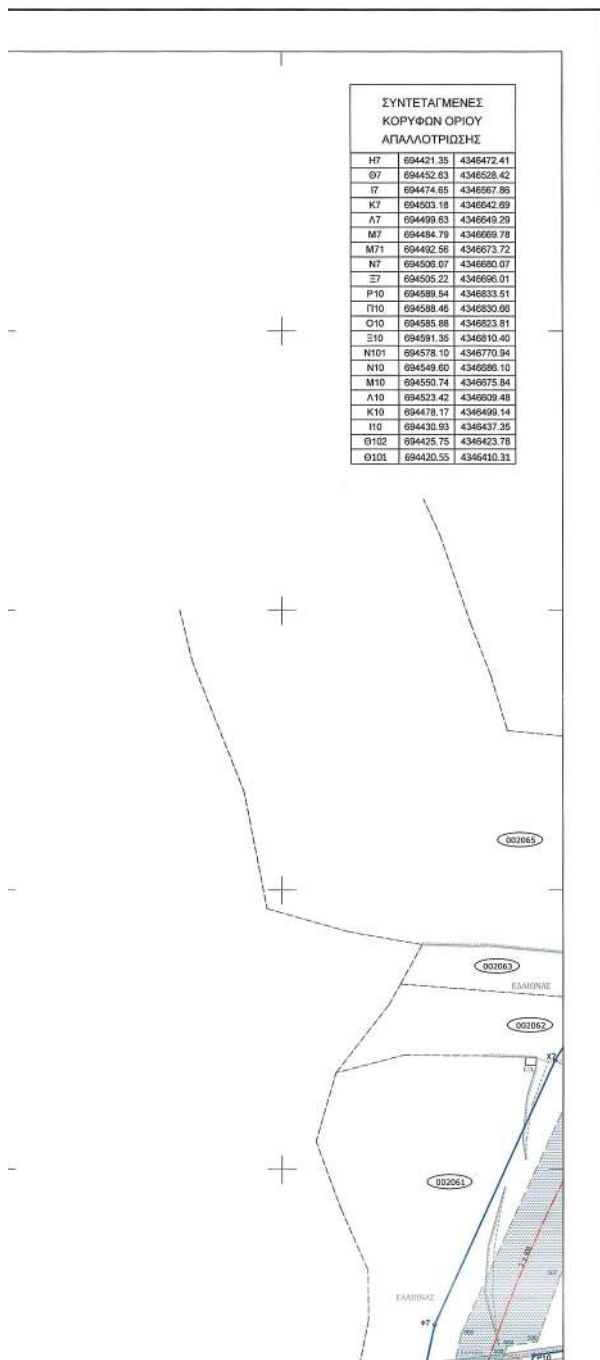









**ΕΘΝΙΚΟ ΤΥΠΟΓΡΑΦΕΙΟ**  
 Για τεχνικούς λόγους στο σχεδιάγραμμα,  
 από το ηλεκτρονικό αρχείο, έγινε  
 σμίκρυνση κατά ποσοστό **37%**

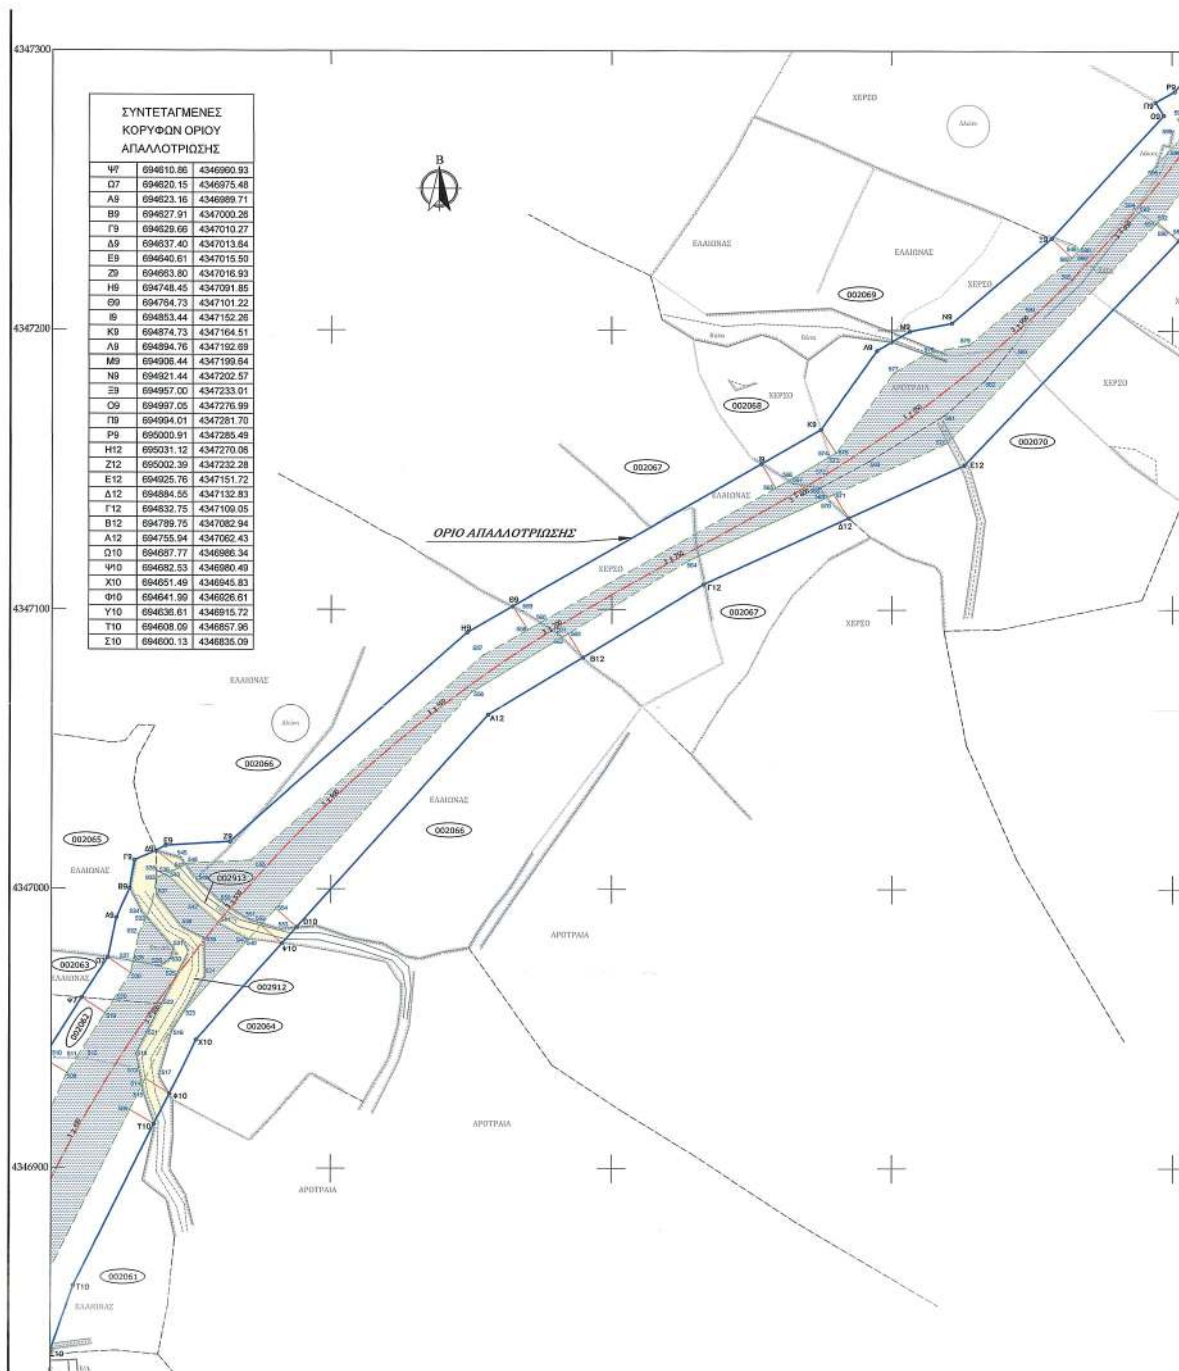




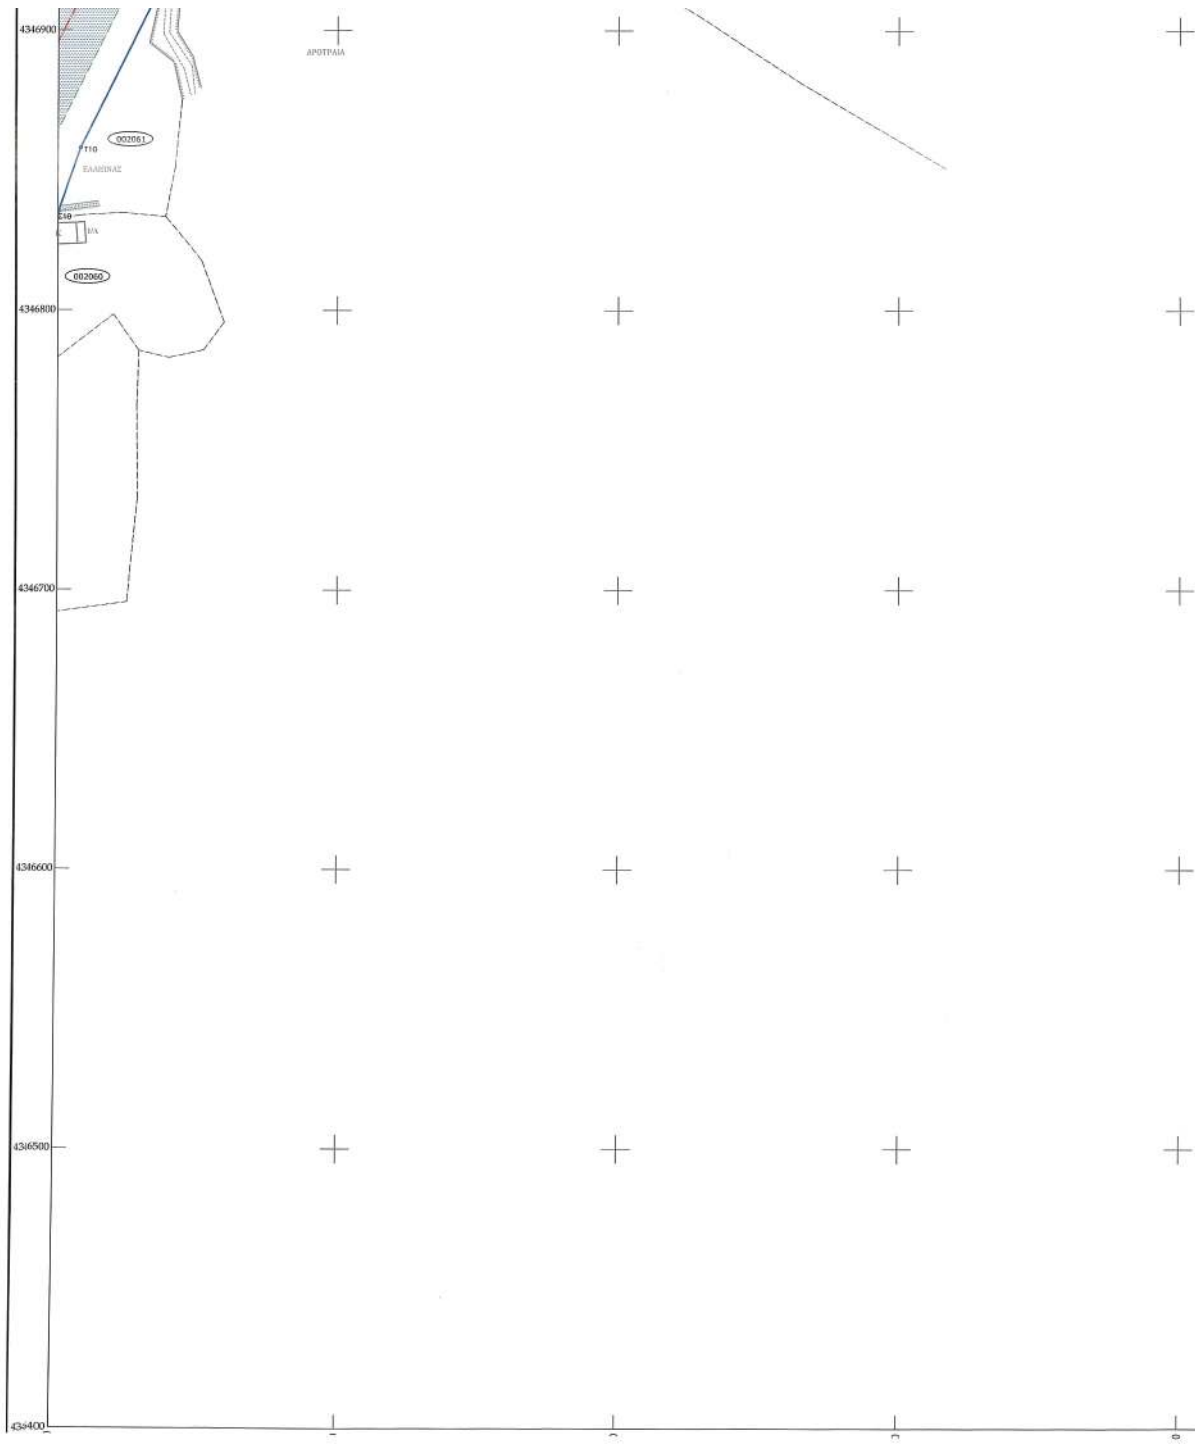





## ΕΘΝΙΚΟ ΤΥΠΟΓΡΑΦΕΙΟ


Για τεχνικούς λόγους στο σχεδιάγραμμα, από το ηλεκτρονικό αρχείο, έγινε σμίκρυνση κατά ποσοστό **37%**

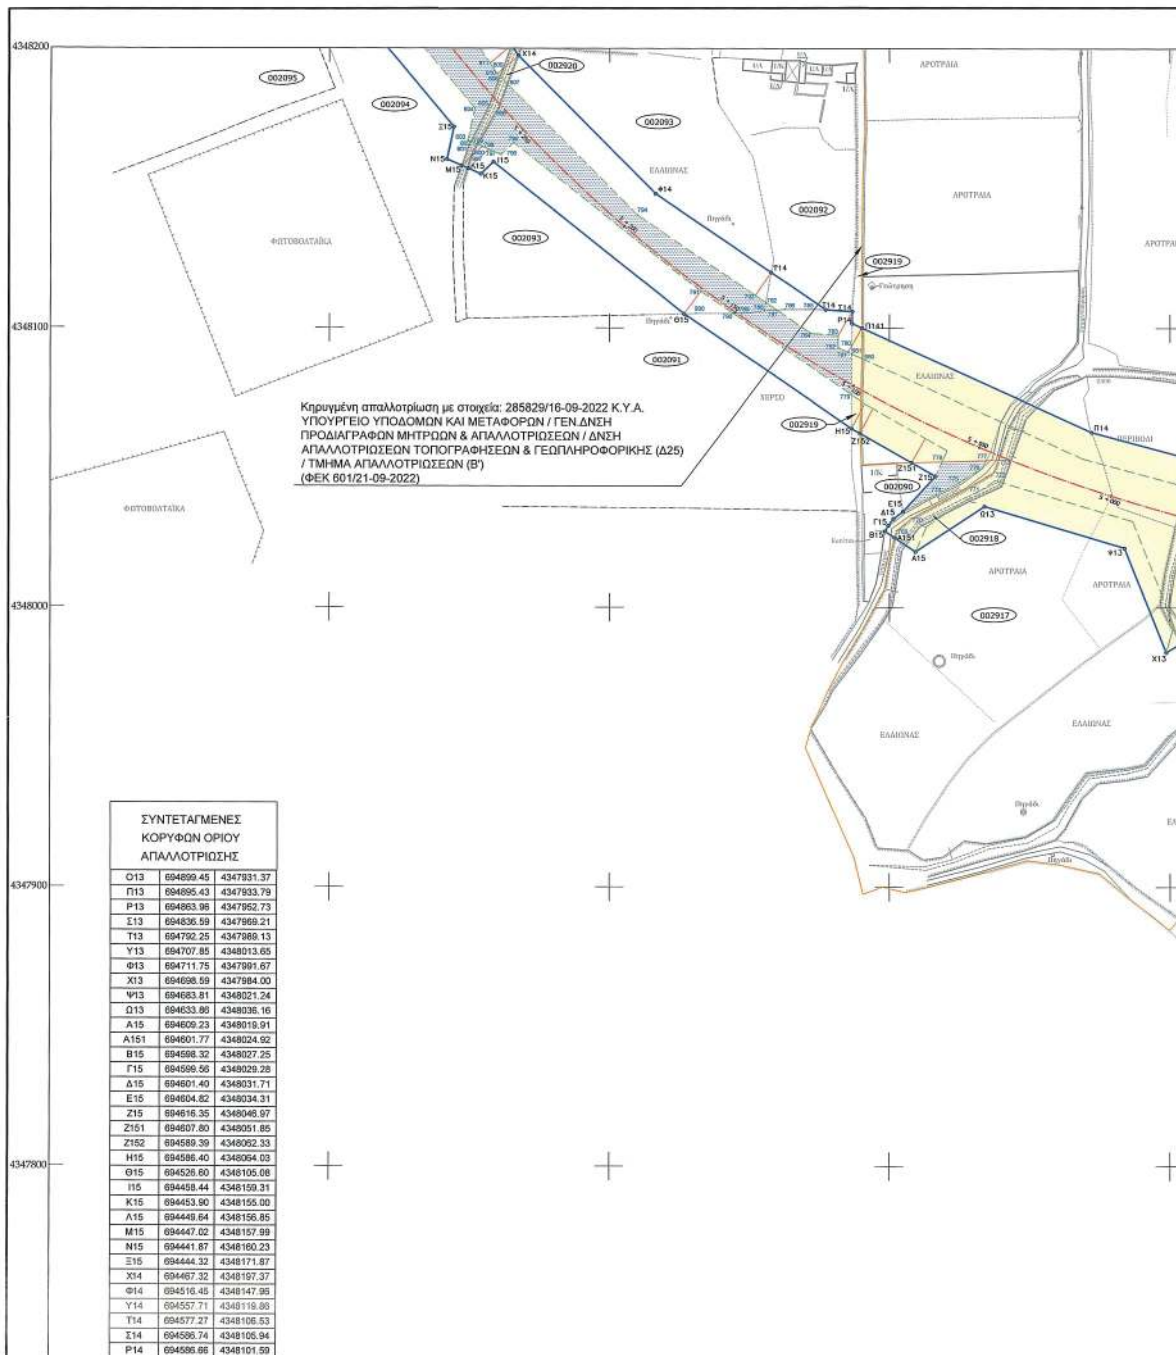

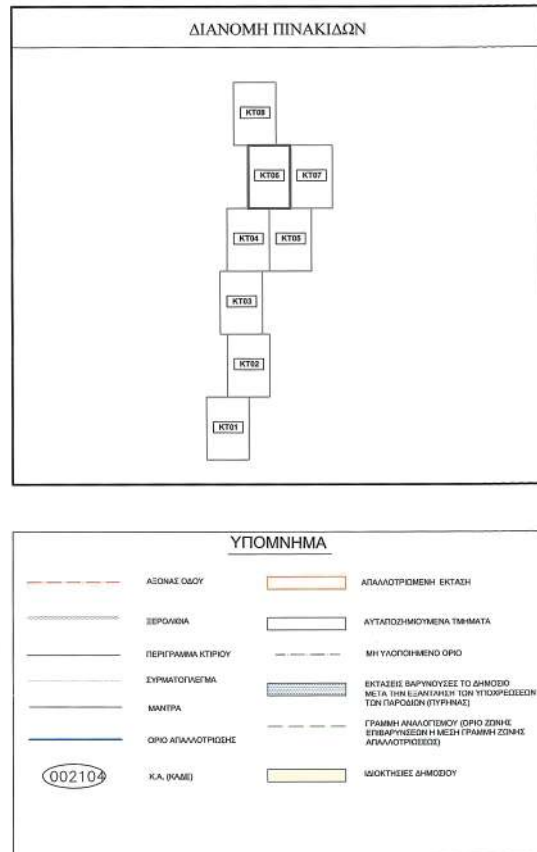



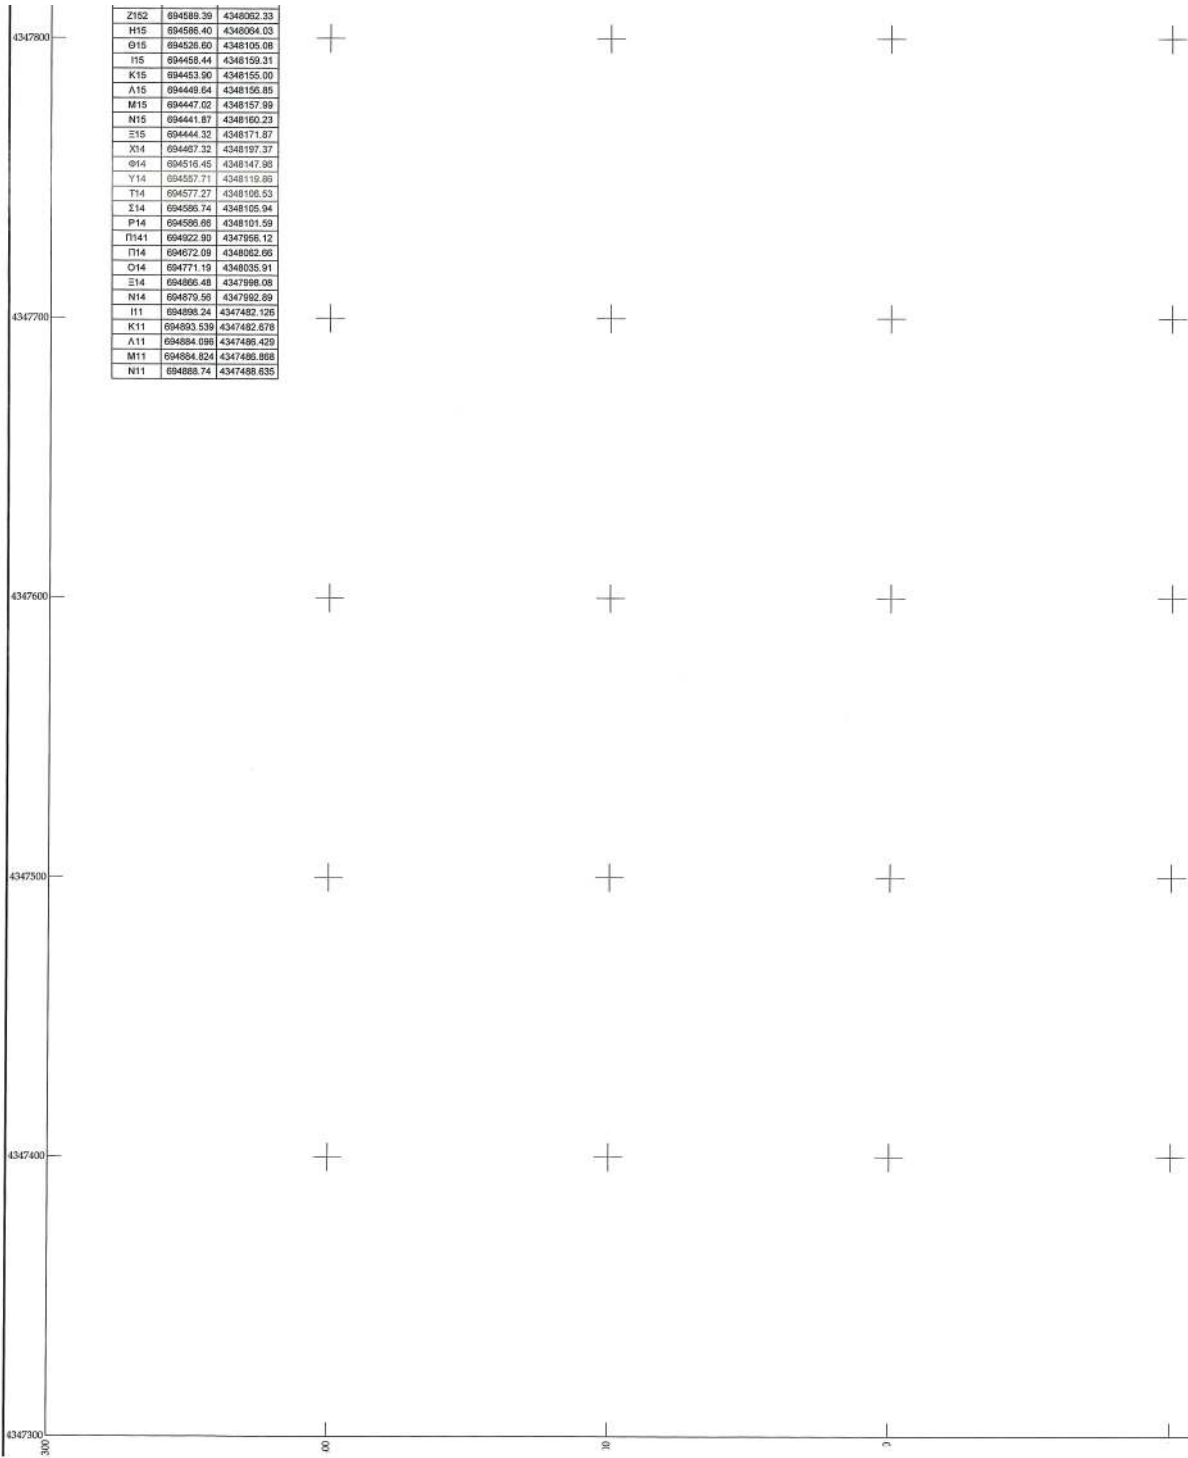


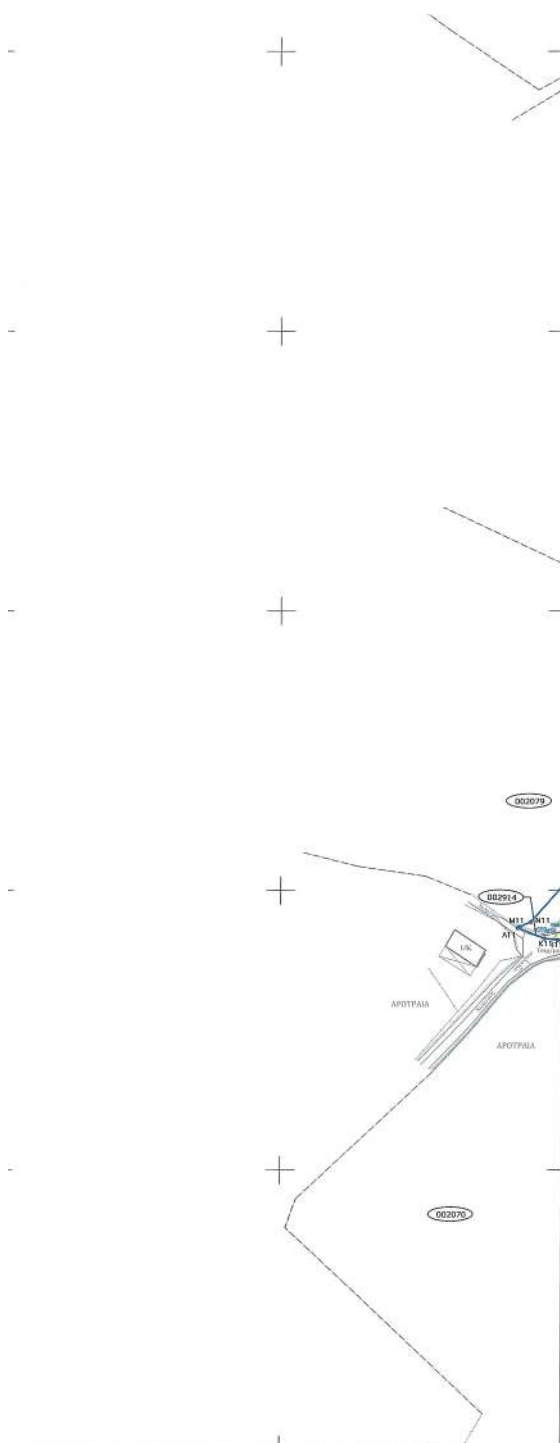



ΠΡΩΤΟΤΥΠΟ

| ΕΛΛΗΝΙΚΗ ΔΗΜΟΚΡΑΤΙΑ<br>ΥΠΟΥΡΓΕΙΟ ΥΠΟΔΟΜΩΝ ΚΑΙ ΜΕΤΑΦΟΡΩΝ<br>ΓΕΝ. ΓΡΑΜ. ΥΠΟΔΟΜΩΝ<br>ΓΕΝ. Δ/ΝΣΗ ΣΥΓΚ. ΥΠΟΔΟΜΩΝ<br>Δ/ΝΣΗ ΟΔΙΚΩΝ ΥΠΟΔΟΜΩΝ (Δ13)<br>ΤΜΗΜΑ ΜΕΛΕΤΩΝ & ΠΡΟΓΡΑΜΜΑΤΙΣΜΟΥ (Δ)   |                                                                                     |                            |                    |                          |                        |                          |                   |          |  |         |               |          |  |         |                 |          |  |
|---|-------------------------------------------------------------------------------------|----------------------------|--------------------|--------------------------|------------------------|--------------------------|-------------------|----------|--|---------|---------------|----------|--|---------|-----------------|----------|--|
| ΣΥΜΒΑΣΗ: ΠΑΡΟΧΗ ΥΠΗΡΕΣΙΩΝ ΤΕΧΝΙΚΟΥ ΣΥΜΒΟΥΛΟΥ (συμφωνία με την παρ. 1 του άρθρου 128 του Ν. 4412/16, όπως τροποποιήθηκε και ισχύει) ΓΙΑ ΤΗΝ ΥΠΟΒΟΛΗ ΤΗΣ ΔΙΝΣΗΣ ΟΔΙΚΩΝ ΥΠΟΔΟΜΩΝ ΣΤΗΝ ΕΚΠΟΝΗΣΗ ΤΩΝ ΑΠΑΡΑΙΤΗΤΩΝ ΜΕΛΕΤΩΝ ΓΙΑ ΤΗΝ ΤΡΟΠΟΠΟΙΗΣΗ ΤΗΣ «ΟΡΙΣΤΙΚΗΣ ΜΕΛΕΤΗΣ ΤΟΥ ΟΔΙΚΟΥ ΑΞΟΝΑ ΚΑΛΛΟΝΗ - ΠΕΤΡΑ ΛΕΣΒΟΥ» ΣΕ ΤΜΗΜΑ ΜΗΚΟΥΣ ΠΕΡΙΠΟΥ 4ΧΛΜ (~Χ.Θ. 1+000 ΕΩΣ ~Χ.Θ. 5+000)                                                                          |                                                                                     |                            |                    |                          |                        |                          |                   |          |  |         |               |          |  |         |                 |          |  |
| ΕΡΓΟ: ΟΔΙΚΟΣ ΑΞΟΝΑΣ ΚΑΛΛΟΝΗ - ΠΕΤΡΑ ΛΕΣΒΟΥ   |                                                                                     |                            |                    |                          |                        |                          |                   |          |  |         |               |          |  |         |                 |          |  |
| ΜΕΛΕΤΗ: ΤΡΟΠΟΠΟΙΗΣΗ ΟΡΙΣΤΙΚΗΣ ΜΕΛΕΤΗΣ ΟΔΙΚΩΝ ΕΡΓΩΝ   |                                                                                     |                            |                    |                          |                        |                          |                   |          |  |         |               |          |  |         |                 |          |  |
| ΤΜΗΜΑ: Χ.Θ. 1+260,00 - Χ.Θ. 5+718,42 (Χ.Θ. 5+230,64 ΕΓΚΕΚΡΙΜΕΝΗΣ ΧΑΡΑΞΗΣ)   |                                                                                     |                            |                    |                          |                        |                          |                   |          |  |         |               |          |  |         |                 |          |  |
| ΣΤΑΔΙΟ ΜΕΛΕΤΗΣ: ΜΕΛΕΤΗ ΚΤΗΜΑΤΟΛΟΓΙΟΥ   |                                                                                     |                            |                    |                          |                        |                          |                   |          |  |         |               |          |  |         |                 |          |  |
| ΔΗΜΟΣ/ΔΗΜΟΤΙΚΑ ΔΙΑΜΕΡΙΣΜΑΤΑ   | ΝΟΜΟΣ                                                                               |                            |                    |                          |                        |                          |                   |          |  |         |               |          |  |         |                 |          |  |
| ΔΗΜΟΣ ΔΥΤΙΚΗΣ ΛΕΣΒΟΥ-Δ.Ε. ΑΓ. ΠΑΡΑΣΚΕΥΗΣ<br>ΔΗΜΟΤΙΚΗ ΚΟΙΝΟΤΗΤΑ ΑΓ. ΠΑΡΑΣΚΕΥΗΣ (002)   | ΛΕΣΒΟΥ (33)                                                                         |                            |                    |                          |                        |                          |                   |          |  |         |               |          |  |         |                 |          |  |
| ΚΤΗΜΑΤΟΛΟΓΙΚΟ ΔΙΑΓΡΑΜΜΑ<br>ΑΠΟ ΧΘ. 4+029.81 ΕΩΣ Χ.Θ. 4+759.16   |                                                                                     |                            |                    |                          |                        |                          |                   |          |  |         |               |          |  |         |                 |          |  |
| ΚΥΜΑΛΑ:   | 1:1000                                                                              |                            |                    |                          |                        |                          |                   |          |  |         |               |          |  |         |                 |          |  |
| ΑΡ. ΣΧΕΔΙΟΥ:   | ΚΤ06                                                                                |                            |                    |                          |                        |                          |                   |          |  |         |               |          |  |         |                 |          |  |
| ΕΠΙΣΤΗ:   | ΣΕ                                                                                  |                            |                    |                          |                        |                          |                   |          |  |         |               |          |  |         |                 |          |  |
| ΗΜΕΡΟΜΗΝΙΑ:   | ΔΕΚΕΜΒΡΙΟΣ 2023                                                                     |                            |                    |                          |                        |                          |                   |          |  |         |               |          |  |         |                 |          |  |
| ΣΥΜΒΟΥΛΟΣ ΕΚΠΟΝΗΣΗΣ ΜΕΛΕΤΗΣ:   |                                                                                     |                            |                    |                          |                        |                          |                   |          |  |         |               |          |  |         |                 |          |  |
| <br>ΗΛΙΔΑ ΣΥΜΒΟΥΛΟΙ ΜΕΛΕΤΩΝ<br>ΔΙΕΥΘΥΝΣΗ ΤΕΧΝΙΚΩΝ ΥΠΗΡΕΣΙΩΝ<br>Δ/ΝΣΗ ΣΥΜΒΟΥΛΩΝ ΚΑΙ ΠΡΟΓΡΑΜΜΑΤΙΣΜΟΥ<br>Α.Τ.Π. ΜΗΚΑΝΙΚΟΣ   | ΣΥΝΤΑΞΗ<br>ΕΚΠΟΝΗΣΗ ΜΕΛΕΤΗΣ<br>ΑΝΑΓΝΩΡΙΣΜΟΣ<br>Α.Τ.Π. ΜΗΚΑΝΙΚΟΣ<br>Α.Τ.Π. ΜΗΚΑΝΙΚΟΣ |                            |                    |                          |                        |                          |                   |          |  |         |               |          |  |         |                 |          |  |
| <table border="1"> <thead> <tr> <th>ΔΕΛΤΙΟ ΕΚΠΟΝΗΣΗΣ ΜΕΛΕΤΗΣ</th> <th>ΟΝΟΜΑΤΕΠΩΝΥΜΟ</th> <th>ΗΜΕΡΟΜΗΝΙΑ</th> <th>ΥΠΟΓΡΑΦΗ</th> </tr> </thead> <tbody> <tr> <td>ΔΕΛΤΙΟ ΕΚΠΟΝΗΣΗΣ ΜΕΛΕΤΗΣ</td> <td>Α. ΑΝΑΣΤΑΣΟΠΟΥΛΟΣ</td> <td>7-3-2024</td> <td></td> </tr> <tr> <td>ΠΡΟΤΥΠΟ</td> <td>ΕΛ. ΠΡΟΤΟΓΑΛΑ</td> <td>7-3-2024</td> <td></td> </tr> <tr> <td>ΠΡΟΤΥΠΟ</td> <td>Ι. ΚΑΝΕΛΟΠΟΥΛΟΣ</td> <td>7-3-2024</td> <td></td> </tr> </tbody> </table> |                                                                                     | ΔΕΛΤΙΟ ΕΚΠΟΝΗΣΗΣ ΜΕΛΕΤΗΣ   | ΟΝΟΜΑΤΕΠΩΝΥΜΟ      | ΗΜΕΡΟΜΗΝΙΑ               | ΥΠΟΓΡΑΦΗ               | ΔΕΛΤΙΟ ΕΚΠΟΝΗΣΗΣ ΜΕΛΕΤΗΣ | Α. ΑΝΑΣΤΑΣΟΠΟΥΛΟΣ | 7-3-2024 |  | ΠΡΟΤΥΠΟ | ΕΛ. ΠΡΟΤΟΓΑΛΑ | 7-3-2024 |  | ΠΡΟΤΥΠΟ | Ι. ΚΑΝΕΛΟΠΟΥΛΟΣ | 7-3-2024 |  |
| ΔΕΛΤΙΟ ΕΚΠΟΝΗΣΗΣ ΜΕΛΕΤΗΣ   | ΟΝΟΜΑΤΕΠΩΝΥΜΟ                                                                       | ΗΜΕΡΟΜΗΝΙΑ                 | ΥΠΟΓΡΑΦΗ           |                          |                        |                          |                   |          |  |         |               |          |  |         |                 |          |  |
| ΔΕΛΤΙΟ ΕΚΠΟΝΗΣΗΣ ΜΕΛΕΤΗΣ   | Α. ΑΝΑΣΤΑΣΟΠΟΥΛΟΣ                                                                   | 7-3-2024                   |                    |                          |                        |                          |                   |          |  |         |               |          |  |         |                 |          |  |
| ΠΡΟΤΥΠΟ   | ΕΛ. ΠΡΟΤΟΓΑΛΑ                                                                       | 7-3-2024                   |                    |                          |                        |                          |                   |          |  |         |               |          |  |         |                 |          |  |
| ΠΡΟΤΥΠΟ   | Ι. ΚΑΝΕΛΟΠΟΥΛΟΣ                                                                     | 7-3-2024                   |                    |                          |                        |                          |                   |          |  |         |               |          |  |         |                 |          |  |
| <table border="1"> <thead> <tr> <th>ΠΕΡΙΦΕΡΕΙΑ ΒΟΡΕΙΟΥ ΑΙΓΑΙΟΥ</th> <th>ΕΛΛΗΝ ΕΛΕΥΘΕΡΙΑΔΟΥ</th> </tr> </thead> <tbody> <tr> <td>ΔΙΕΥΘΥΝΣΗ ΤΕΧΝΙΚΩΝ ΕΡΓΩΝ</td> <td>ΑΓΡΟΝΟΜΟΣ &amp; ΤΟΠΟΓΡΑΦΟΣ</td> </tr> <tr> <td>ΠΕ. ΛΕΣΒΟΥ</td> <td>ΜΗΚΑΝΙΚΟΣ</td> </tr> </tbody> </table>   |                                                                                     | ΠΕΡΙΦΕΡΕΙΑ ΒΟΡΕΙΟΥ ΑΙΓΑΙΟΥ | ΕΛΛΗΝ ΕΛΕΥΘΕΡΙΑΔΟΥ | ΔΙΕΥΘΥΝΣΗ ΤΕΧΝΙΚΩΝ ΕΡΓΩΝ | ΑΓΡΟΝΟΜΟΣ & ΤΟΠΟΓΡΑΦΟΣ | ΠΕ. ΛΕΣΒΟΥ               | ΜΗΚΑΝΙΚΟΣ         |          |  |         |               |          |  |         |                 |          |  |
| ΠΕΡΙΦΕΡΕΙΑ ΒΟΡΕΙΟΥ ΑΙΓΑΙΟΥ   | ΕΛΛΗΝ ΕΛΕΥΘΕΡΙΑΔΟΥ                                                                  |                            |                    |                          |                        |                          |                   |          |  |         |               |          |  |         |                 |          |  |
| ΔΙΕΥΘΥΝΣΗ ΤΕΧΝΙΚΩΝ ΕΡΓΩΝ   | ΑΓΡΟΝΟΜΟΣ & ΤΟΠΟΓΡΑΦΟΣ                                                              |                            |                    |                          |                        |                          |                   |          |  |         |               |          |  |         |                 |          |  |
| ΠΕ. ΛΕΣΒΟΥ   | ΜΗΚΑΝΙΚΟΣ                                                                           |                            |                    |                          |                        |                          |                   |          |  |         |               |          |  |         |                 |          |  |




| ΣΥΝΤΕΤΑΓΜΕΝΕΣ<br>ΚΟΡΥΦΩΝ ΟΡΙΟΥ<br>ΑΓΙΑΛΟΤΡΙΩΣΗΣ |           |            |
|-------------------------------------------------|-----------|------------|
| 29                                              | 895025.78 | 4347314.55 |
| Τ9                                              | 895055.24 | 4347283.47 |
| Υ9                                              | 895081.95 | 4347398.17 |
| Φ9                                              | 895071.96 | 4347473.52 |
| Χ9                                              | 895072.83 | 4347480.00 |
| Ψ9                                              | 895074.10 | 4347489.50 |
| Ω9                                              | 895084.39 | 4347535.21 |
| Α11                                             | 895062.53 | 4347637.42 |
| Β11                                             | 895052.31 | 4347538.05 |
| Γ11                                             | 895048.71 | 4347537.99 |
| Δ11                                             | 894976.02 | 4347520.45 |
| Ε11                                             | 894943.31 | 4347495.97 |
| Ζ11                                             | 894924.54 | 4347493.77 |
| Η11                                             | 894913.37 | 4347482.57 |
| Θ11                                             | 894911.38 | 4347480.58 |
| Ξ11                                             | 894919.66 | 4347523.70 |
| Ο11                                             | 894938.13 | 4347532.58 |
| Π11                                             | 894943.05 | 4347536.56 |
| Ρ11                                             | 894994.93 | 4347548.86 |
| Σ11                                             | 895047.00 | 4347561.20 |
| Τ11                                             | 895087.81 | 4347568.70 |
| Υ11                                             | 895085.50 | 4347609.87 |
| Φ11                                             | 895079.66 | 4347631.48 |
| Χ11                                             | 895065.98 | 4347682.13 |
| Ψ11                                             | 895053.52 | 4347691.89 |
| Ω11                                             | 895038.13 | 4347709.49 |
| Α13                                             | 895022.01 | 4347704.10 |
| Β13                                             | 895013.34 | 4347716.89 |
| Γ13                                             | 895011.52 | 4347741.08 |
| Δ13                                             | 895017.83 | 4347751.04 |
| Ε13                                             | 895042.64 | 4347763.29 |
| Ζ13                                             | 895039.85 | 4347769.81 |
| Η13                                             | 895017.12 | 4347808.42 |
| Θ13                                             | 895011.34 | 4347808.50 |
| Ξ13                                             | 894990.66 | 4347825.79 |
| Κ13                                             | 894999.78 | 4347817.34 |
| Λ13                                             | 894980.87 | 4347823.97 |
| Μ13                                             | 894988.70 | 4347832.48 |
| Ν13                                             | 894977.26 | 4347859.19 |
| Ξ13                                             | 894907.77 | 4347826.36 |
| Μ14                                             | 894922.80 | 4347856.12 |
| Μ14                                             | 894989.12 | 4347899.93 |
| Λ14                                             | 895044.35 | 4347829.51 |
| Κ14                                             | 895048.34 | 4347821.49 |
| Π4                                              | 895068.03 | 4347777.88 |
| Θ14                                             | 895095.75 | 4347719.60 |
| Η14                                             | 895149.13 | 4347679.35 |
| Ζ14                                             | 895235.28 | 4347614.40 |
| Ε14                                             | 895207.50 | 4347566.12 |
| Δ14                                             | 895205.67 | 4347565.06 |
| Γ14                                             | 895172.83 | 4347575.12 |
| Β14                                             | 895121.27 | 4347619.04 |
| Α14                                             | 895126.84 | 4347583.40 |
| Ο12                                             | 895169.19 | 4347561.67 |
| Φ12                                             | 895195.16 | 4347549.11 |
| Χ12                                             | 895211.15 | 4347533.10 |
| Ψ12                                             | 895230.34 | 4347502.48 |
| Υ12                                             | 895246.48 | 4347494.83 |
| Τ12                                             | 895278.07 | 4347484.44 |
| Σ12                                             | 895275.20 | 4347472.76 |
| Ρ12                                             | 895246.88 | 4347475.55 |
| Π121                                            | 895219.58 | 4347485.41 |
| Π12                                             | 895209.32 | 4347489.12 |
| Ο12                                             | 895205.42 | 4347482.74 |
| Σ12                                             | 895190.33 | 4347534.50 |
| Ν12                                             | 895114.91 | 4347533.45 |
| Μ12                                             | 895116.91 | 4347478.17 |
| Λ12                                             | 895117.15 | 4347472.60 |
| Κ12                                             | 895082.55 | 4347376.70 |
| Η12                                             | 895065.15 | 4347328.63 |
| Θ12                                             | 895061.51 | 4347322.68 |
| Η120                                            | 895057.98 | 4347316.69 |

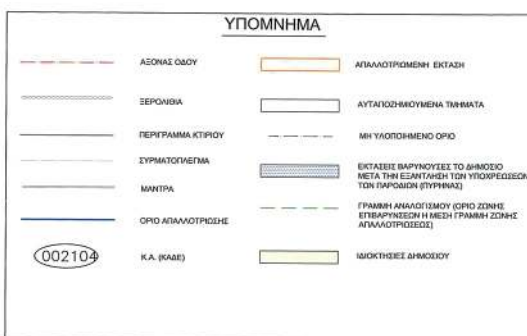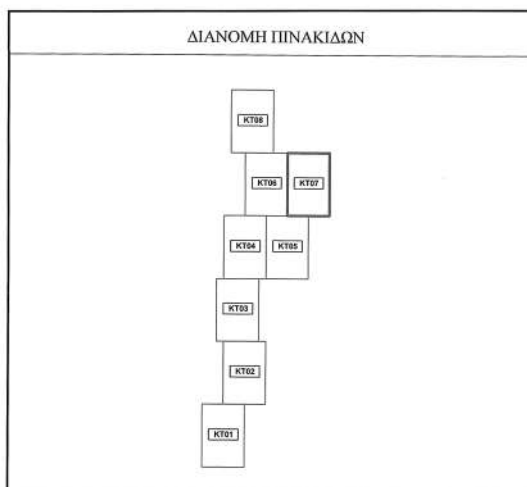

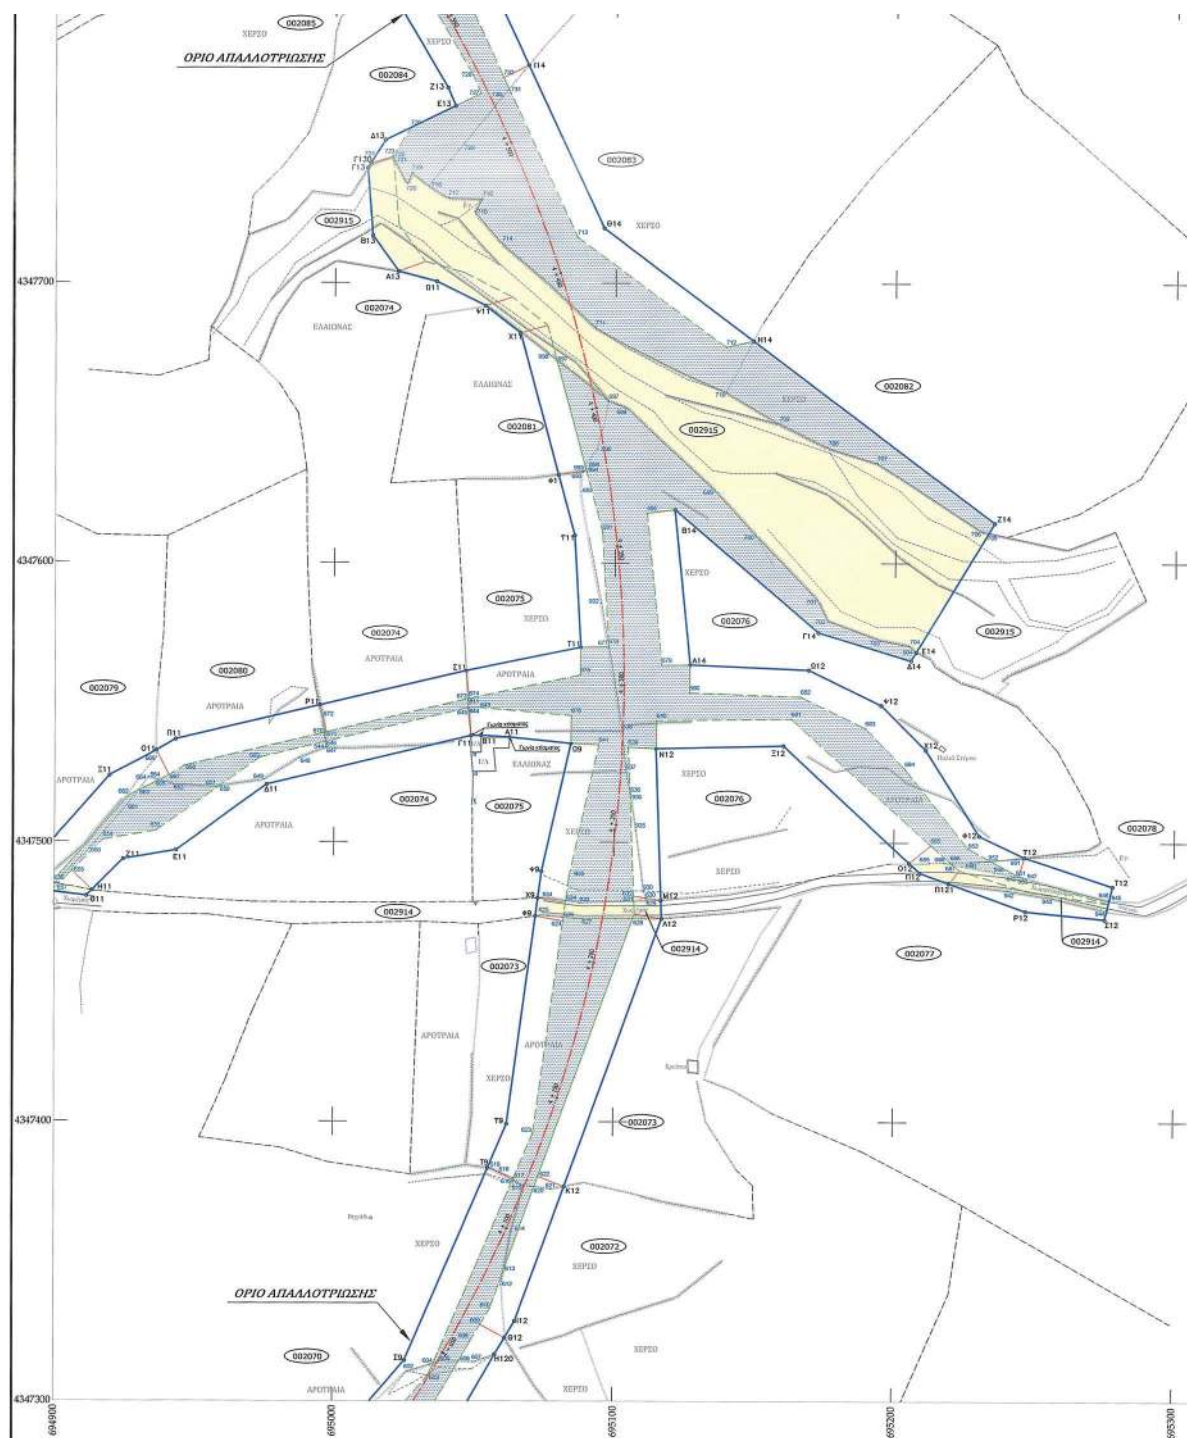

|      |           |            |
|------|-----------|------------|
| M12  | 695114.91 | 4347533.45 |
| M12  | 695116.91 | 4347479.17 |
| A12  | 695117.15 | 4347472.60 |
| K12  | 695082.55 | 4347376.70 |
| I12  | 695065.15 | 4347328.63 |
| Θ12  | 695061.51 | 4347322.68 |
| H120 | 695057.98 | 4347316.89 |

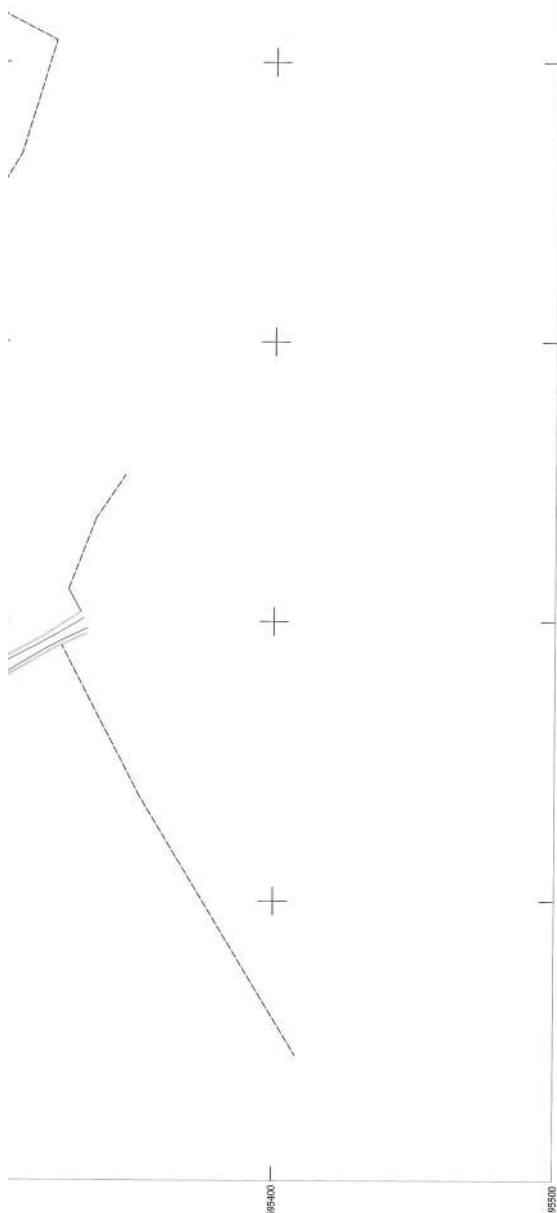

ΠΡΟΤΥΠΟ

ΕΛΛΗΝΙΚΗ ΔΗΜΟΚΡΑΤΙΑ  
ΥΠΟΥΡΓΕΙΟ ΥΠΟΔΟΜΩΝ ΚΑΙ ΜΕΤΑΦΟΡΩΝ  
ΓΕΝ. ΓΡΑΜ. ΥΠΟΔΟΜΩΝ  
ΓΕΝ. ΔΙΝΣΗ ΣΥΓΚ. ΥΠΟΔΟΜΩΝ  
ΔΙΝΣΗ ΟΔΙΚΩΝ ΥΠΟΔΟΜΩΝ (Δ13)  
ΤΜΗΜΑ ΜΕΛΕΤΩΝ & ΠΡΟΓΡΑΜΜΑΤΙΣΜΟΥ (Δ)

**ΣΥΜΒΑΣΗ:** ΠΑΡΟΧΗ ΥΠΗΡΕΣΙΩΝ ΤΕΧΝΙΚΟΥ ΣΥΜΒΟΥΛΟΥ (συμφωνία με την παρ. 1 του άρθρου 128 του Ν. 4412/16, όπως τροποποιήθηκε και ισχύει) ΓΙΑ ΤΗΝ ΥΠΟΒΟΗΘΗΣΗ ΤΗΣ ΔΙΝΣΗΣ ΟΔΙΚΩΝ ΥΠΟΔΟΜΩΝ ΣΤΗΝ ΕΚΠΟΝΗΣΗ ΤΩΝ ΑΠΑΡΑΙΤΗΤΩΝ ΜΕΛΕΤΩΝ ΓΙΑ ΤΗΝ ΤΡΟΠΟΠΟΙΗΣΗ ΤΗΣ «ΟΡΙΣΤΙΚΗΣ ΜΕΛΕΤΗΣ ΤΟΥ ΟΔΙΚΟΥ ΑΞΟΝΑ ΚΑΛΛΟΝΗ - ΠΕΤΡΑ ΛΕΣΒΟΥ» ΣΕ ΤΜΗΜΑ ΜΗΚΟΥΣ ΠΕΡΙΠΟΥ 4ΧΛΜ (-Χ.Θ. 1+000 ΕΩΣ -Χ.Θ. 5+000)

**ΕΡΓΟ:** ΟΔΙΚΟΣ ΑΞΟΝΑΣ ΚΑΛΛΟΝΗ - ΠΕΤΡΑ ΛΕΣΒΟΥ

**ΜΕΛΕΤΗ:** ΤΡΟΠΟΠΟΙΗΣΗ ΟΡΙΣΤΙΚΗΣ ΜΕΛΕΤΗΣ ΟΔΙΚΩΝ ΕΡΓΩΝ

ΤΜΗΜΑ: Χ.Θ. 1+260,00 - Χ.Θ. 5+718,42 (Χ.Θ. 5+230,64 ΕΓΓΕΚΡΙΜΕΝΗΣ ΧΑΡΑΞΗΣ)

**ΣΤΑΔΙΟ ΜΕΛΕΤΗΣ:** ΜΕΛΕΤΗ ΚΤΗΜΑΤΟΛΟΓΙΟΥ

|                                                                                     |             |
|-------------------------------------------------------------------------------------|-------------|
| ΔΗΜΟΣ/ΔΗΜΟΤΙΚΑ ΔΙΑΜΕΡΙΣΜΑΤΑ                                                         | ΝΟΜΟΣ       |
| ΔΗΜΟΣ ΔΥΤΙΚΗΣ ΛΕΣΒΟΥ-Δ.Ε. ΑΓ. ΠΑΡΑΣΚΕΥΗΣ<br>ΔΗΜΟΤΙΚΗ ΚΟΙΝΟΤΗΤΑ ΑΓ. ΠΑΡΑΣΚΕΥΗΣ (002) | ΛΕΣΒΟΥ (33) |

ΚΤΗΜΑΤΟΛΟΓΙΚΟ ΔΙΑΓΡΑΜΜΑ  
ΑΠΟ Χ.Θ. 4+759.18 ΕΩΣ Χ.Θ. 5+288.57

ΚΑΛΩΣ: 1:1000  
ΑΡ. ΕΚΔΟΣΗΣ: ΚΤ07  
ΕΚΔΟΣΗ: 2η  
ΗΜΕΡΟΜΗΝΙΑ: ΔΕΚΕΜΒΡΙΟΣ 2023

**ΣΥΜΒΟΥΛΟΣ ΕΚΠΟΝΗΣΗΣ ΜΕΛΕΤΗΣ:**

|                                       |   |                                 |
|---------------------------------------|---|---------------------------------|
|                                       | <b>ΣΥΝΤΑΞΗ</b><br>ΑΡΧΙΤΕΚΤΟΝΟΣ, Τ.Ε. ΚΑΤΕΥΘΥΝΤΗΣ<br>ΕΠΙΜΕΛΕΤΗΣ ΜΕΛΕΤΗΣ<br>ΕΠΙΜΕΛΕΤΗΣ ΣΥΝΤΑΞΗΣ<br>ΕΠΙΜΕΛΕΤΗΣ ΣΥΝΤΑΞΗΣ<br>ΑΡ. Γ.Σ.ΜΗ. 1236399210000 | <b>ΕΚΠΡΟΣΩΠΟΣ ΜΕΛΕΤΗΤΩΝ</b><br> |
| ΕΛΕΥΘΕΡΙΟΣ ΝΑΦΙΣ<br>Α. ΤΟΠ. ΜΗΧΑΝΙΚΟΣ | ΕΛΕΥΘΕΡΙΟΣ ΝΑΦΙΣ<br>Α. ΤΟΠ. ΜΗΧΑΝΙΚΟΣ   |                                 |

| ΔΙΕΥΘΥΝΣΗ ΥΠΗΡΕΣΙΑΣ ΤΕΧΝΙΚΩΝ ΜΕΛΕΤΩΝ & ΠΡΟΓΡΑΜΜΑΤΙΣΜΟΥ (Δ) | ΟΝΟΜΑΤΕΠΩΝΥΜΟ                             | ΗΜΕΡΟΜΗΝΙΑ                              | ΥΠΟΓΡΑΦΗ   |
|------------------------------------------------------------|-------------------------------------------|-----------------------------------------|------------|
| ΔΙΕΥΘΥΝΣΗ ΥΠΗΡΕΣΙΑΣ ΤΕΧΝΙΚΩΝ ΜΕΛΕΤΩΝ & ΠΡΟΓΡΑΜΜΑΤΙΣΜΟΥ (Δ) | Ο ΜΗΧΑΝΙΚΟΣ                               | Α. ΑΝΔΡΙΑΣΟΠΟΥΛΟΣ<br>ΠΟΛ. ΜΗΚ. με Α' Β  | 12-05-2024 |
| ΠΡΟΤΕΤΑΜΕΝΗ                                                | Η ΑΝΑΓΓ. ΠΡΟΤΕΤΑΜΕΝΗ ΔΙΕΥΘΥΝΣΗΣ ΥΠΗΡΕΣΙΑΣ | ΣΑ. ΠΡΟΤΕΤΑΜΕΝΗ<br>ΠΟΛ. ΜΗΚ. με Α' Β    | 12-05-2024 |
| ΠΡΟΤΕΤΑΜΕΝΗ ΑΡΧΗ Δ.Ο.Υ.                                    | Ο ΑΝΑΓΓ. ΤΟΠ. ΔΙΕΥΘΥΝΤΗΣ Δ.Ο.Υ.           | Ι. ΚΑΝΕΛΟΠΟΥΛΟΣ<br>Α. ΤΟΠ. ΜΗΚ. με Α' Β | 12-05-2024 |

ΠΕΡΙΦΕΡΕΙΑ ΒΟΡΕΙΟΥ ΑΙΓΑΙΟΥ  
ΔΙΕΥΘΥΝΣΗ ΤΕΧΝΙΚΩΝ ΕΡΓΩΝ  
ΠΕ. ΛΕΣΒΟΥ

|                     |                  |                  |
|---------------------|------------------|------------------|
| Ο ΕΛΕΓΓΑΣ ΜΗΧΑΝΙΚΟΣ | Ο ΠΡΟΤΕΤΑΜΕΝΟΣ   | Ο ΔΙΕΥΘΥΝΤΗΣ     |
| ΕΛΕΥΘΕΡΙΟΣ ΝΑΦΙΣ    | ΕΛΕΥΘΕΡΙΟΣ ΝΑΦΙΣ | ΕΛΕΥΘΕΡΙΟΣ ΝΑΦΙΣ |
| 12-05-2024          | 12-05-2024       | 12-05-2024       |

ΕΛΕΥΘΕΡΙΟΣ ΝΑΦΙΣ  
Α. ΤΟΠ. ΜΗΧΑΝΙΚΟΣ με Α' Β  
ΕΛΕΥΘΕΡΙΟΣ ΝΑΦΙΣ  
Α. ΤΟΠ. ΜΗΧΑΝΙΚΟΣ με Α' Β




**ΕΘΝΙΚΟ ΤΥΠΟΓΡΑΦΕΙΟ**  
Για τεχνικούς λόγους στο σχεδιάγραμμα,  
από το ηλεκτρονικό αρχείο, έγινε  
σμίκρυνση κατά ποσοστό **37%**



ΣΥΝΤΕΤΑΓΜΕΝΕΣ  
ΚΟΡΥΦΩΝ ΟΡΙΟΥ  
ΑΠΑΛΛΟΤΡΙΩΣΗΣ


|     |           |            |
|-----|-----------|------------|
| Ο15 | 694362.72 | 4348245.49 |
| Π15 | 694362.19 | 4348297.05 |
| Ρ15 | 694360.74 | 4348300.55 |
| Σ15 | 694331.57 | 4348370.76 |
| Τ15 | 694324.92 | 4348406.72 |
| Υ15 | 694319.90 | 4348433.84 |
| Φ15 | 694314.97 | 4348463.54 |
| Χ15 | 694317.70 | 4348525.29 |
| Ψ15 | 694324.64 | 4348606.13 |
| Ω15 | 694326.59 | 4348611.85 |
| Α17 | 694333.08 | 4348618.16 |
| Β17 | 694333.35 | 4348618.32 |
| Γ17 | 694336.89 | 4348688.73 |
| Δ17 | 694335.70 | 4348743.31 |
| Ε17 | 694326.01 | 4348790.97 |
| Ζ17 | 694320.50 | 4348818.07 |
| Η17 | 694267.90 | 4348815.05 |
| Θ17 | 694248.06 | 4348825.07 |
| Κ17 | 694233.15 | 4348867.96 |
| Λ17 | 694205.47 | 4348893.25 |
| Μ17 | 694214.48 | 4348905.92 |
| Ν17 | 694241.84 | 4348883.06 |
| Ξ17 | 694252.26 | 4348866.02 |
| Ο17 | 694306.62 | 4348851.03 |
| Π17 | 694303.63 | 4348862.48 |
| Ρ17 | 694297.56 | 4348885.78 |
| Σ17 | 694280.45 | 4348926.29 |
| Τ17 | 694269.46 | 4348932.90 |
| Υ17 | 694257.20 | 4348940.79 |
| Φ17 | 694235.93 | 4348958.39 |
| Χ17 | 694236.11 | 4348958.09 |
| Ψ17 | 694246.16 | 4348966.72 |
| Ω17 | 694248.71 | 4348971.03 |
| Α18 | 694251.92 | 4348980.31 |
| Β18 | 694254.73 | 4348988.46 |
| Γ18 | 694280.64 | 4348997.11 |
| Δ18 | 694272.44 | 4349017.95 |
| Ε18 | 694295.46 | 4349007.62 |
| Ζ18 | 694289.18 | 4348989.49 |
| Η18 | 694311.02 | 4348932.56 |
| Θ18 | 694327.87 | 4348888.06 |
| Κ18 | 694339.71 | 4348855.71 |
| Λ18 | 694360.20 | 4348847.48 |
| Μ18 | 694362.59 | 4348843.77 |
| Ν18 | 694361.57 | 4348836.75 |
| Ξ18 | 694360.60 | 4348830.65 |
| Ο18 | 694351.28 | 4348814.35 |
| Π18 | 694359.85 | 4348768.87 |
| Ρ18 | 694362.41 | 4348724.62 |
| Σ18 | 694364.42 | 4348689.80 |
| Τ18 | 694355.71 | 4348611.66 |
| Υ18 | 694364.90 | 4348604.82 |
| Φ18 | 694356.57 | 4348531.94 |
| Χ18 | 694353.38 | 4348504.05 |
| Ψ18 | 694362.14 | 4348427.77 |
| Ω18 | 694363.53 | 4348422.73 |
| Α19 | 694369.61 | 4348330.02 |
| Β19 | 694397.31 | 4348315.04 |
| Γ19 | 694398.83 | 4348311.99 |
| Δ19 | 694423.95 | 4348281.05 |
| Ε19 | 694464.79 | 4348201.08 |

## ΔΙΑΝΟΜΗ ΠΙΝΑΚΙΔΩΝ

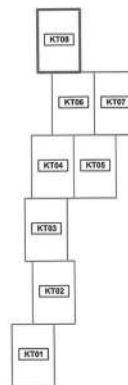

## ΥΠΟΜΝΗΜΑ

|           |                     |           |                                                                                           |
|-----------|---------------------|-----------|-------------------------------------------------------------------------------------------|
| — — — — — | ΛΟΓΟΣ ΟΔΟΥ          | □         | ΑΠΑΛΛΟΤΡΙΩΜΕΝΗ ΕΚΤΑΣΗ                                                                     |
| — — — — — | ΖΕΡΟΝΟΙΑ            | □         | ΑΥΤΟΛΟΓΩΜΑΤΟΥΜΕΝΑ ΤΜΗΜΑΤΑ                                                                 |
| — — — — — | ΠΕΡΙΓΡΑΦΙΚΟ ΚΤΗΡΙΟΥ | — — — — — | ΜΗ ΥΠΟΛΟΓΙΖΟΜΕΝΟ ΟΡΙΟ                                                                     |
| — — — — — | ΣΥΜΒΟΛΟΓΕΙΟ         | □         | ΕΚΤΑΣΕΙΣ ΒΑΡΥΝΟΥΣΕΣ ΤΟ ΔΗΜΟΣΙΟ ΜΕΤΑ ΤΗΝ ΕΞΑΝΤΙΛΙΣΗ ΤΩΝ ΥΠΟΛΟΓΙΣΜΩΝ ΤΩΝ ΠΑΡΟΙΚΩΝ (ΣΥΡΡΗΑΣ) |
| — — — — — | ΜΑΝΤΡΑ              | □         | ΓΡΑΜΜΗ ΑΝΑΛΟΓΙΣΜΟΥ (ΟΡΙΟ ΖΩΝΗΣ ΕΓΚΑΤΑΣΤΑΣΕΩΣ Η ΜΕΧΡΙ ΓΡΑΜΜΗΣ ΖΩΝΗΣ ΑΠΑΛΛΟΤΡΙΩΣΕΩΣ)        |
| — — — — — | ΟΡΙΟ ΑΠΑΛΛΟΤΡΙΩΣΗΣ  | □         | ΩΚΗΤΗΣΕΙΣ ΔΗΜΟΣΙΟΥ                                                                        |
| 002104    | Κ.Α. (ΚΑΔ)          |           |                                                                                           |

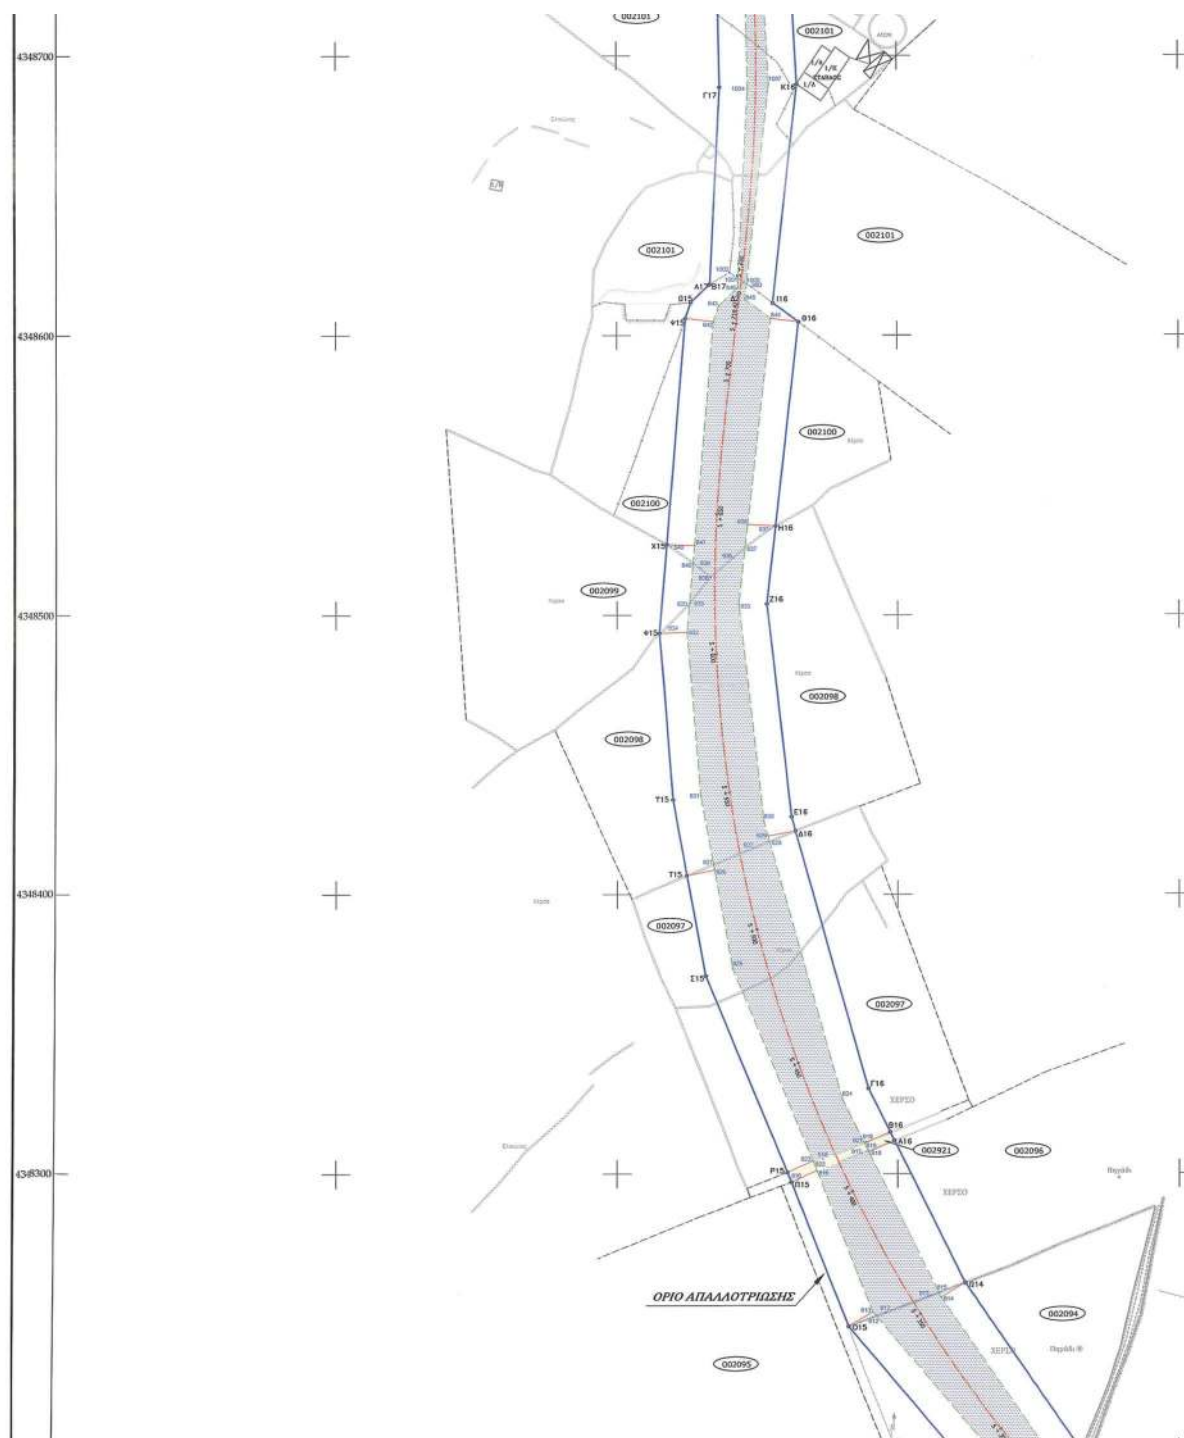

Κτηνυγμένη απαλλοτρίωση με στοιχεία: 285829/16-09-2022 Κ.Υ.Α.  
ΥΠΟΥΡΓΕΙΟ ΥΠΟΔΟΜΩΝ ΚΑΙ ΜΕΤΑΦΟΡΩΝ / ΓΕΝ.Δ/ΝΣΗ  
ΠΡΟΔΙΑΓΡΑΦΩΝ ΜΗΤΡΩΩΝ & ΑΠΑΛΛΟΤΡΙΩΣΕΩΝ / Δ/ΝΣΗ  
ΑΠΑΛΛΟΤΡΙΩΣΕΩΝ ΤΟΠΟΓΡΑΦΗΣΕΩΝ & ΓΕΩΠΛΗΡΟΦΟΡΙΚΗΣ (Δ25)  
/ ΤΜΗΜΑ ΑΠΑΛΛΟΤΡΙΩΣΕΩΝ (Β')  
(ΦΕΚ 601/21-09-2022)



0.950x0.00

|   |                                                                                                   |
|---|---------------------------------------------------------------------------------------------------|
| ΕΛΛΗΝΙΚΗ ΔΗΜΟΚΡΑΤΙΑ<br>ΥΠΟΥΡΓΕΙΟ ΥΠΟΔΟΜΩΝ ΚΑΙ ΜΕΤΑΦΟΡΩΝ<br>ΓΕΝ. ΓΡΑΜ. ΥΠΟΔΟΜΩΝ<br>ΓΕΝ. Δ/ΝΣΗ ΣΥΓΚ. ΥΠΟΔΟΜΩΝ<br>Δ/ΝΣΗ ΟΔΙΚΩΝ ΥΠΟΔΟΜΩΝ (Δ15)<br>ΤΜΗΜΑ ΜΕΛΕΤΩΝ & ΠΡΟΓΡΑΜΜΑΤΙΣΜΟΥ (Α)   |                                                                                                   |
| ΣΥΜΒΑΣΗ: ΠΑΡΟΧΗ ΥΠΗΡΕΣΙΩΝ ΤΕΧΝΙΚΟΥ ΣΥΜΒΟΥΛΟΥ (συμφωνα με την παρ. 1 του άρθρου 128 του Ν. 4412/16, όπως τροποποιήθηκε και ισχύει) ΓΙΑ ΤΗΝ ΥΠΟΒΟΗΘΗΣΗ ΤΗΣ Δ/ΝΣΗΣ ΟΔΙΚΩΝ ΥΠΟΔΟΜΩΝ ΣΤΗΝ ΕΚΠΟΝΗΣΗ ΤΩΝ ΑΠΑΡΑΙΤΗΤΩΝ ΜΕΛΕΤΩΝ ΓΙΑ ΤΗΝ ΤΡΟΠΟΠΟΙΗΣΗ ΤΗΣ «ΟΡΙΣΤΙΚΗΣ ΜΕΛΕΤΗΣ ΤΟΥ ΟΔΙΚΟΥ ΑΞΟΝΑ ΚΑΛΛΟΝΗ - ΠΕΤΡΑ ΛΕΣΒΟΥ» ΣΕ ΤΜΗΜΑ ΜΗΚΟΥΣ ΠΕΡΙΠΟΥ 4ΧΛΜ (-Χ.Θ. 1+000 ΕΩΣ -Χ.Θ. 5+000) |                                                                                                   |
| ΕΡΓΟ: ΟΔΙΚΟΣ ΑΞΟΝΑΣ ΚΑΛΛΟΝΗ - ΠΕΤΡΑ ΛΕΣΒΟΥ   |                                                                                                   |
| ΜΕΛΕΤΗ: ΤΡΟΠΟΠΟΙΗΣΗ ΟΡΙΣΤΙΚΗΣ ΜΕΛΕΤΗΣ ΟΔΙΚΩΝ ΕΡΓΩΝ   |                                                                                                   |
| ΤΜΗΜΑ: Χ.Θ. 1+260,00 - Χ.Θ. 5+718,42 (Χ.Θ. 5+230,64 ΕΓΚΕΚΡΙΜΕΝΗΣ ΧΑΡΑΞΗΣ)   |                                                                                                   |
| ΣΤΑΔΙΟ ΜΕΛΕΤΗΣ: ΜΕΛΕΤΗ ΚΤΗΜΑΤΟΛΟΓΙΟΥ   |                                                                                                   |
| ΔΗΜΟΣ/ΔΗΜΟΤΙΚΑ ΔΙΑΜΕΡΙΣΜΑΤΑ   | ΝΟΜΟΣ                                                                                             |
| ΔΗΜΟΣ ΔΥΤΙΚΗΣ ΛΕΣΒΟΥ-Δ.Ε. ΑΓ. ΠΑΡΑΣΚΕΥΗΣ<br>ΔΗΜΟΤΙΚΗ ΚΟΙΝΟΤΗΤΑ ΑΓ. ΠΑΡΑΣΚΕΥΗΣ (002)   | ΛΕΣΒΟΥ (33)                                                                                       |
| ΚΤΗΜΑΤΟΛΟΓΙΚΟ ΔΙΑΓΡΑΜΜΑ<br>ΑΠΟ Χ.Θ. 5+288.57 ΕΩΣ Χ.Θ. 6+123.77   |                                                                                                   |
| ΚΥΜΑΔΑ   | 1:1000                                                                                            |
| ΑΡ. ΔΙΑΔΟΥ   | ΚΤ08                                                                                              |
| ΕΛΛΑΔΑ   | 21                                                                                                |
| ΗΜΕΡΟΜΗΝΙΑ   | ΔΕΚΕΜΒΡΙΟΣ 2023                                                                                   |
| ΣΥΜΒΟΥΛΟΣ ΕΚΠΟΝΗΣΗΣ ΜΕΛΕΤΗΣ:   |                                                                                                   |
| <br>ΗΛΙΑΣ ΣΥΜΒΟΥΛΟΙ ΟΔΙΚΩΝ<br>ΑΝΕΞΑΡΤΗΤΟ ΤΕΧΝΙΚΟ ΕΡΓΕΙΟΝ<br>με Α.Α. ΜΕΛΕΤΕΣ ΣΥΜΒΟΥΛΩΝ ΟΔΙΚΩΝ   | ΣΥΝΤΑΞΗ<br>ΕΚΠΟΝΗΣΗΣ ΜΕΛΕΤΗΣ<br>ΣΤΗΡΙΞΗ ΛΙΑΡΟΣ<br>Α. ΤΟΠ. ΜΕΚΑΝΙΚΟΣ                               |
| ΔΕΥΤΕΡΟΓΕΝΗΣ ΥΠΕΥΘΥΝΟΣ<br>ΤΕΧΝΙΚΟ ΕΡΓΕΙΟΝ<br>ΠΡΟΓΡΑΜΜΑΤΙΣΜΟΥ (Α)   | ΟΝΟΜΑΤΕΠΩΝΥΜΟ<br>Α. ΑΝΑΣΤΑΣΟΠΟΥΛΟΣ<br>ΠΟΛ. ΜΗΚ. με Α' β                                           |
| ΠΡΟΤΑΜΕΝΗ ΑΡΧΗ<br>Δ.ΟΥ   | Η ΑΝΑΓΓ. ΠΡΟΤΑΜΕΝΗ<br>ΔΕΥΤΕΡΟΓΕΝΗΣ ΥΠΕΥΘΥΝΟΣ<br>Ο ΑΝΑΣΤΑΣΟΠΟΥΛΟΣ<br>Δ.ΟΥ                          |
| ΟΝΟΜΑΤΕΠΩΝΥΜΟ<br>Α. ΑΝΑΣΤΑΣΟΠΟΥΛΟΣ<br>ΠΟΛ. ΜΗΚ. με Α' β   | ΗΜΕΡΟΜΗΝΙΑ<br>23-12-2023                                                                          |
| ΟΝΟΜΑΤΕΠΩΝΥΜΟ<br>Α. ΑΝΑΣΤΑΣΟΠΟΥΛΟΣ<br>ΠΟΛ. ΜΗΚ. με Α' β   | ΥΠΟΓΡΑΦΗ<br> |
| Ο ΕΛΕΓΞΑΣ ΜΕΚΑΝΙΚΟΣ<br>ΠΡΟΤΑΜΕΝΟΣ   | ΕΛΕΓΧΟΣ ΕΛΕΥΘΕΡΟΔΟΥ<br>ΑΓΡΟΝΟΜΟΣ & ΤΟΠΟΓΡΑΦΟΣ<br>ΜΗΧΑΝΙΚΟΣ Κ.Α.<br>ΜΑΡΤΙΝΟΣ ΠΕΤΡΑΚΗΣ              |

Η απόφαση αυτή, από τις διατάξεις της οποίας δεν προκαλείται δαπάνη σε βάρος του κρατικού προϋπολογισμού, να δημοσιευθεί στην Εφημερίδα της Κυβερνήσεως μαζί με τα συνημμένα σ' αυτή οκτώ (8) σχέδια.

Μυτιλήνη, 30 Απριλίου 2025

Ο Αντιπεριφερειάρχης

ΧΡΥΣΟΣΤΟΜΟΣ ΧΑΤΖΗΚΥΡΙΑΖΗΣ



## ΕΘΝΙΚΟ ΤΥΠΟΓΡΑΦΕΙΟ

Το Εθνικό Τυπογραφείο αποτελεί δημόσια υπηρεσία υπαγόμενη στην Προεδρία της Κυβέρνησης και έχει την ευθύνη τόσο για τη σύνταξη, διαχείριση, εκτύπωση και κυκλοφορία των Φύλλων της Εφημερίδας της Κυβερνήσεως (ΦΕΚ), όσο και για την κάλυψη των εκτυπωτικών - εκδοτικών αναγκών του δημοσίου και του ευρύτερου δημόσιου τομέα (ν. 3469/2006/Α' 131 και π.δ. 29/2018/Α' 58).

## 1. ΦΥΛΛΟ ΤΗΣ ΕΦΗΜΕΡΙΔΑΣ ΤΗΣ ΚΥΒΕΡΝΗΣΕΩΣ (ΦΕΚ)

- Τα **ΦΕΚ σε ηλεκτρονική μορφή** διατίθενται δωρεάν στο **www.et.gr**, την επίσημη ιστοσελίδα του Εθνικού Τυπογραφείου. Όσα ΦΕΚ δεν έχουν ψηφιοποιηθεί και καταχωριστεί στην ανωτέρω ιστοσελίδα, ψηφιοποιούνται και αποστέλλονται επίσης δωρεάν με την υποβολή αιτήματος στην ηλεκτρονική διεύθυνση **feksales@et.gr**.
- Τα **ΦΕΚ σε έντυπη μορφή** διατίθενται σε μεμονωμένα φύλλα είτε απευθείας από το Τμήμα Πωλήσεων και Συνδρομητών, είτε ταχυδρομικά με την αποστολή αιτήματος παραγγελίας στην ηλεκτρονική διεύθυνση **feksales@et.gr**.
  - Το κόστος ενός ασπρόμαυρου ΦΕΚ από 1 έως 16 σελίδες είναι 1,00 €, αλλά για κάθε επιπλέον οκτασέλιδο (ή μέρος αυτού) προσαυξάνεται κατά 0,20 €. Το κόστος ενός έγχρωμου ΦΕΚ από 1 έως 16 σελίδες είναι 1,50 €, αλλά για κάθε επιπλέον οκτασέλιδο (ή μέρος αυτού) προσαυξάνεται κατά 0,30 €.
  - Το τεύχος Α.Σ.Ε.Π. διατίθεται δωρεάν.
  - Υπάρχει δυνατότητα ετήσιας συνδρομής οποιουδήποτε τεύχους σε έντυπη μορφή μέσω του Τμήματος Πωλήσεων και Συνδρομητών.

## • Τρόποι αποστολής κειμένων προς δημοσίευση:

- Α.** Αποστολή των εγγράφων προς δημοσίευση στο ΦΕΚ στην ηλεκτρονική διεύθυνση **https://eservices.et.gr**. Σχετικές εγκύκλιοι και οδηγίες στην ηλεκτρονική διεύθυνση του Εθνικού Τυπογραφείου (**www.et.gr**) στη διαδρομή **Ανακοινώσεις → Εγκύκλιοι**.
- Β.** Κατ' εξαίρεση, όσοι πολίτες δεν διαθέτουν προηγμένη ψηφιακή υπογραφή μπορούν είτε να αποστέλλουν ταχυδρομικά, είτε να καταθέτουν με εκπρόσωπό τους κείμενα προς δημοσίευση εκτυπωμένα σε χαρτί στο Τμήμα Παραλαβής και Καταχώρισης Δημοσιευμάτων.

• Πληροφορίες, σχετικά με την αποστολή/κατάθεση εγγράφων προς δημοσίευση, την ημερήσια κυκλοφορία των Φ.Ε.Κ., με την πώληση των τευχών και με τους ισχύοντες τιμοκαταλόγους για όλες τις υπηρεσίες μας, περιλαμβάνονται στον ιστότοπο (**www.et.gr**). Επίσης μέσω του ιστότοπου δίδονται πληροφορίες σχετικά με την πορεία δημοσίευσης των εγγράφων, με βάση τον Κωδικό Αριθμό Δημοσίευματος (ΚΑΔ). Πρόκειται για τον αριθμό που εκδίδει το Εθνικό Τυπογραφείο για όλα τα κείμενα που πληρούν τις προϋποθέσεις δημοσίευσης.

## 2. ΕΚΤΥΠΩΤΙΚΕΣ - ΕΚΔΟΤΙΚΕΣ ΑΝΑΓΚΕΣ ΤΟΥ ΔΗΜΟΣΙΟΥ

Το Εθνικό Τυπογραφείο ανταποκρινόμενο σε αιτήματα υπηρεσιών και φορέων του δημοσίου αναλαμβάνει να σχεδιάσει και να εκτυπώσει έντυπα, φυλλάδια, βιβλία, αφίσες, μπλοκ, μηχανογραφικά έντυπα, φακέλους για κάθε χρήση, κ.ά.

Επίσης σχεδιάζει ψηφιακές εκδόσεις, λογότυπα και παράγει οπτικοακουστικό υλικό.

Ταχυδρομική Διεύθυνση: **Καποδιστρίου 34, 10432 Αθήνα**

**ΤΗΛΕΦΩΝΙΚΟ ΚΕΝΤΡΟ: 210 5279000**

Ιστότοπος: **www.et.gr**

Πληροφορίες σχετικά με την λειτουργία του ιστότοπου: **helpdesk.et@et.gr**

Αποστολή εγγράφων προς δημοσίευση στο ΦΕΚ στην ηλεκτρονική διεύθυνση **https://eservices.et.gr**

**ΕΞΥΠΗΡΕΤΗΣΗ ΚΟΙΝΟΥ**

**Πωλήσεις - Συνδρομές:** (Ισόγειο, τηλ. 210 5279178 - 180)

**Πληροφορίες:** (Ισόγειο, Γραφείο 3 και τηλεφ. κέντρο 210 5279000)

**Παραλαβή Δημοσιευτέας Ύλης:** (Ισόγειο, τηλ. 210 5279167, 210 5279139)

**Ωράριο για το κοινό:** Δευτέρα έως και Παρασκευή: 8:00 - 13:30

