



ΕΦΗΜΕΡΙΣ ΤΗΣ ΚΥΒΕΡΝΗΣΕΩΣ

ΤΗΣ ΕΛΛΗΝΙΚΗΣ ΔΗΜΟΚΡΑΤΙΑΣ

ΤΕΥΧΟΣ ΤΕΤΑΡΤΟ

Αρ. Φύλλου 300

2 Ιουλίου 2008

ΠΕΡΙΕΧΟΜΕΝΑ

ΑΠΟΦΑΣΕΙΣ

- Καθορισμός ορίων αιγιαλού και παραλίας στη θέση
«Πολυτρίχι» Δ.Δ. Κατωμερίου Δήμου Μεγανησίου
Ν. Λευκάδας..... 1
- Κήρυξη ως αναδασωτέας έκτασης εμβαδού 782,00
τ.μ. στη θέση «Κιούκια» Περιφέρειας Δ.Δ. Ανάλη-
ψης, Δήμου Λιβαδειάς του Ν. Βοιωτίας..... 2

ΑΠΟΦΑΣΕΙΣ

- Αριθμ. 7505/7500 (1)
Καθορισμός ορίων αιγιαλού και παραλίας στη θέση «Πο-
λυτρίχι» Δ.Δ. Κατωμερίου Δήμου Μεγανησίου Ν. Λευ-
κάδας.

Ο ΓΕΝΙΚΟΣ ΓΡΑΜΜΑΤΕΑΣ ΠΕΡΙΦΕΡΕΙΑΣ ΙΟΝΙΩΝ ΝΗΣΩΝ

Έχοντας υπόψη:

1. Τις διατάξεις του ν. 2971/2001 (ΦΕΚ 285/τ.Α'/19.12.2001)
«Περί αιγιαλού και παραλίας».
2. Τις διατάξεις του ν.δ. 439/1970 «περί συμπληρώσεως
των διατάξεων περί αιγιαλού».
3. Τις διατάξεις του ν. 3200/1955 «περί διοικητικής απο-
κέντρωσης» όπως αυτές τροποποιήθηκαν και ισχύουν
σήμερα με τα ν.δ. 532/1970, β.δ. 704/1970, β.δ. 705/1970,
β.δ. 192/1972, π.δ. 71/1984, π.δ. 347/1986, ν. 2026/1992 και
π.δ. 97/1993.
4. Τις διατάξεις του άρθρου 19 παρ. 5 ν. 2344/1995,
του άρθρου 52 παρ. 6 ν. 2218/1994, του άρθρου 4 παρ.
7 του ν. 2240/1994, δυνάμει των οποίων αρμοδιότητες
του Υπουργείου Οικονομικών που είχαν μεταβιβασθεί
στους Νομάρχες, ανήκουν στον Περιφερειακό Διευθυ-
ντή, σε συνδυασμό με αυτές του άρθρου 14 παρ. 2 του
ν. 2399/1996 με τις οποίες προβλέπεται η κατάργηση
των θέσεων των Περι/κών Διευθυντών, οι αρμοδιότητες
πλέον του οποίου περιήλθαν στο Γενικό Γραμματέα
της Περιφέρειας και ασκούνται από τον Αναπληρωτή
Περιφερειακό Διευθυντή.
5. Τις διατάξεις του τέταρτου εδαφίου της παρ. 2
του άρθρου 1 και της παρ. 6 του ίδιου άρθρου του ν.
2503/1997 «Διοίκηση, οργάνωση, στελέχωση της Περι-

φέρειας, ρύθμιση θεμάτων για την Τοπική Αυτοδιοίκηση
και άλλες διατάξεις» (ΦΕΚ 107/τ.Α'), σύμφωνα με τις
οποίες οι Περιφερειακές Υπηρεσίες του Υπουργείου
Οικονομικών, που συγκροτούσαν την Περιφερειακή Δι-
οίκηση του Νομού ή της Νομαρχίας, δεν υπήχθησαν
στην ενιαία οργανική μονάδα της Περιφέρειας, ούτε
καταργήθηκαν, αλλά αποτελούν από 1.9.1997, Υπηρεσίες
του Υπουργείου Οικονομικών.

6. Το υπ' αριθμ. 28979/31.7.1997 έγγραφο της Διεύθυν-
σης Διοίκησης του Υπουργείου Εσωτερικών, Δημόσιας
Διοίκησης και Αποκέντρωσης, σύμφωνα με το οποίο οι
αρμοδιότητες του Γενικού Γραμματέα της Περιφέρειας
σε θέματα Υπηρεσιών του Υπουργείου Οικονομικών, με-
ταφέρονται από 1.9.1997 στον Υπουργό Οικονομικών.

7. Την υπ' αριθμ. 42362/9252/28.9.2007 (ΦΕΚ 1998/τ.Β')
απόφαση του Πρωθυπουργού και Υπουργού Οικονομίας
και Οικονομικών περί «Καθορισμού αρμοδιοτήτων των
Υφυπουργών Οικονομίας και Οικονομικών».

8. Τις διατάξεις της παρ. 21 του άρθρου 46 του
ν. 3220/2004 (ΦΕΚ 15/τ.Α'/28.1.2004) «Μεταβίβαση αρμο-
διοτήτων του Υπουργού Οικονομίας και Οικονομικών
στον Γενικό Γραμματέα της Περιφέρειας».

9. Το υπ' αριθμ. 1030067/296/Α006/7.4.2004 έγγραφο
της Διεύθυνσης Οργάνωσης της Γενικής Διεύθυνσης
Διοικητικής Υποστήριξης του Υπουργείου Οικονομίας
και Οικονομικών «Διευκρινήσεις για τις αρμοδιότητες
των Υφυπουργών Οικονομίας και Οικονομικών που πε-
ριέρχονται από 10.4.2004 στους Γενικούς Γραμματείς
Περιφερειών».

10. Την από 7.11.2007 έκθεση της επιτροπής καθορι-
σμού των ορίων αιγιαλού και παραλίας στη θέση «Πολυ-
τρίχι» Δ.Δ. Κατωμερίου Δήμου Μεγανησίου Ν. Λευκάδας
και το από Αύγουστο 2007 τοπογραφικό και υψομετρι-
κό διάγραμμα, κλίμακας 1:500, το οποίο συντάχθηκε
από τον Πολιτικό Μηχανικό Ευστάθιο Παρασκευόπουλο
σε μία (1) πινακίδα, ελέγχθηκε για την ακρίβεια της
αποτύπωσης στις 26.10.2007 από τη Μαρία Κοντοδήμα
Αγρονόμο Τοπογράφο Μηχανικό Κτηματικής Υπηρεσίας
Λευκάδας και θεωρήθηκε στις 26.10.2007 από τη Μαρία
Κοντοδήμα Αγρονόμο Τοπογράφο Μηχανικό Κτηματικής
Υπηρεσίας Λευκάδας.

11. Το υπ' αριθμ. Φ544.5/163/08/Σ.3459/29.2.2008 έγγρα-
φο του Γενικού Επιτελείου Ναυτικού, αποφασίζουμε:

Επικυρώνουμε την από 7.11.2007 έκθεση της κατά το άρθρο 3 του ν. 2971/2001 αρμόδιας Επιτροπής περί χάραξης των ορίων αιγιαλού και παραλίας στη θέση «Πολυτρίχι» Δ.Δ. Κατωμερίου Δήμου Μεγανησίου Ν. Λευκάδας καθώς επίσης και το από Αύγουστο 2007 τοπογραφικό και υψομετρικό διάγραμμα, κλίμακας 1:500, το οποίο συντάχθηκε από τον Πολιτικό Μηχανικό Ευστάθιο Παρασκευόπουλο σε μία (1) πινακίδα, ελέγχθηκε για την ακρίβεια της αποτύπωσης στις 26.10.2007 από τη Μαρία Κοντοδήμα, Αγρονόμο Τοπογράφο Μηχανικό Κτηματικής Υπηρεσίας Λευκάδας και θεωρήθηκε στις 26.10.2007 από τη Μαρία Κοντοδήμα, Αγρονόμο Τοπογράφο Μηχανικό Κτηματικής Υπηρεσίας Λευκάδας.

Στο τοπογραφικό αυτό διάγραμμα, καθορίσθηκε η οριογραμμή του αιγιαλού με κόκκινη συνεχή πολυγωνική γραμμή με στοιχεία Α1, Α2, Α3 έως Α15.

Η οριογραμμή της παραλίας με κίτρινη συνεχή πολυγωνική γραμμή με στοιχεία Π1', Π2, Π3 έως Π15.

Αποφαίνεται ότι δεν υφίσταται παλαιός αιγιαλός.

Η ζώνη παραλίας έχει πλάτος σταθερό 15 μέτρα για να εξυπηρετούνται οι σκοποί του άρθρου 1 παρ. 2 του ν. 2971/2001.

Δεν υπάρχουν κτίσματα εντός ζώνης αιγιαλού και παραλίας.

Η απόφαση αυτή μαζί με την έκθεση της Επιτροπής και το τοπογραφικό διάγραμμα, να δημοσιευθούν στην Εφημερίδα της Κυβερνήσεως.

Κέρκυρα, 16 Απριλίου 2008

Ο Γενικός Γραμματέας Περιφέρειας
ΣΩΤΗΡΙΟΣ Θ. ΒΟΣΔΟΥ

Ε Κ Θ Ε Σ Η

Επιτροπής καθορισμού των ορίων αιγιαλού και παραλίας του άρθρου 3 του ν. 2971/2001

Για τον καθορισμό των ορίων αιγιαλού και παραλίας στη θέση «Πολυτρίχι» Δημοτικού Διαμερίσματος Κατωμερίου Δήμου Μεγανησίου Ν. Λευκάδας.

Ενδιαφερόμενοι: Βλασταράς Βασίλειος - Παρασκευόπουλος Κωνσταντίνος.

Στην Λευκάδα σήμερα την 7.11.2007 οι υπογεγραμμένοι:

1. Κωνσταντίνος Βουκελάτος, Προϊστάμενος Κτηματικής Υπηρεσίας Λευκάδας, ως πρόεδρος

2. Μαρία Κοντοδήμα, Αγρ. Τοπογράφος Μηχανικός Κτηματικής Υπηρεσίας Λευκάδας, ως μέλος

3. Ιωάννης Παξινός, Λιμενάρχης Λευκάδας, ως μέλος

4. Κωνσταντίνος Τσώλης, Προϊστάμενος Διεύθυνσης Πολεοδομίας Λευκάδας, ως μέλος

5. Αλέκος Γιαννακόπουλος, Αναπληρωτής Διευθυντής Χωροταξίας και Περιβάλλοντος

Περιφέρειας Ιονίων Νησιών, ως μέλος

6. Διονυσία Σούνδια, υπάλληλος Κτηματικής Υπηρεσίας Λευκάδας, ως γραμματέας

που αποτελούμε την επιτροπή καθορισμού των ορίων αιγιαλού και παραλίας δυνάμει του άρθρου 3 του ν. 2971/2001, που συγκροτήθηκε με την υπ' αριθμ. 2451/18.10.2006 απόφαση του Γενικού Γραμματέα Περιφέρειας Ιονίων Νήσων και συγκλήθηκε με το υπ' αριθμ. 1260/5.11.2007 έγγραφο της Κτηματικής Υπηρεσίας Λευκάδας, μεταβήκαμε επί τόπου στην προαναφερόμενη περιοχή στις 7.11.2007 και αφού λάβαμε υπόψη:

1. Την από 3.10.2007 αίτηση του Κωνσταντίνου Παρασκευόπουλου με την οποία ζητά τον καθορισμό αιγιαλού και παραλίας στην περιοχή «Πολυτρίχι» Δ.Δ. Κατωμερίου Δήμου Μεγανησίου Ν. Λευκάδας.

2. Το από τον Αύγουστο 2007 τοπογραφικό διάγραμμα σε κλίμακα 1:500 του Πολιτικού Μηχανικού Ευστάθιου Παρασκευόπουλου για τον καθορισμό των ορίων αιγιαλού - παραλίας, που ελέγχθηκε για την ακρίβεια της αποτύπωσης και θεωρήθηκε στις 26.10.2007 από τη Μαρία Κοντοδήμα, Αγρονόμο Τοπογράφο Μηχανικό Κτηματικής Υπηρεσίας Λευκάδας, όπως το άρθρο 4 του ν. 2971/2001 ορίζει.

3. Τις λοιπές διατάξεις του ν. 2971/2001 περί αιγιαλού και παραλίας και ειδικότερα τα άρθρα 5 και 9.

4. Τα στοιχεία καθορισμού αιγιαλού και παραλίας που προβλέπονται από το άρθρο 9 του ν. 2971/2001 και ειδικότερα:

α) Τη γεωμορφολογία του εδάφους για την οποία αναλυτικά αναφέρεται ότι:

α1. Η μορφολογία της ακτής συνίσταται από βραχώδη πρανή με μέτριες κλίσεις και ύψη στέψης από 0-1 μέτρα, εκτός από μεμονωμένα σημεία που φτάνουν τα 4 μέτρα.

α2. Της ακτής συνεχονται εκτάσεις λοφώδεις με έδαφος βραχώδες - ημιβραχώδες.

α3. Το φυσικό όριο βλάστησης συνίσταται από θαμνώδη φυσική βλάστηση (σχίνα, πουρνάρια) ενδιάμεσα των οποίων υπάρχουν κάποιες αγριλιές.

β) Το γεγονός ότι στην περιοχή δεν εντοπίστηκαν παράκτιοι φυσικοί πόροι.

γ) Το γεγονός ότι οι συνήθεις επικρατούντες άνεμοι στην ανωτέρω περιοχή είναι μέτριες έντασης Νότιοι - Νοτιοανατολικοί.

δ) Τη μορφολογία του πυθμένα, ο οποίος συνίσταται από βραχώδη - ημιβραχώδη σύσταση και μέτρια βάθη κοντά στην ακτή με μέτριες κλίσεις. Η θραύση των κυμάτων και η εκτόνωση της ενέργειας γίνεται σε τέτοια απόσταση από την ακτή, ώστε η επίδραση του κύματος στην ακτή να είναι σχετικά μικρή.

ε) Τον τομέα ανάπτυξης κυματισμού σε σχέση με το μέτωπο της ακτής, ότι δηλαδή πρόκειται για ακτή με μέτριο ανάπτυγμα πελάγους που δε συμβάλλει στη δημιουργία μεγάλης έντασης κυματικού πεδίου.

στ) Την μη ύπαρξη τεχνικών έργων στην περιοχή.

ζ) Την μη ύπαρξη εγκεκριμένων χωροταξικών κατευθύνσεων και χρήσεων γης που επηρεάζουν την παράκτια ζώνη.

η) Την μη ύπαρξη καταγεγραμμένων δημοσίων κτημάτων κάθε κατηγορίας που βρίσκονται σε άμεση γειτνίαση με την παράκτια ζώνη με την επιφύλαξη παντός δικαιώματος του Ελληνικού Δημοσίου που θα προκύψει στο μέλλον.

θ) Την μη ύπαρξη κτηματολογίου.

ι) Το γεγονός ότι η περιοχή βρίσκεται εντός δικτύου Natura (Εσωτερικό Αρχιπέλαγος Ιονίου με κωδικό GR2220003), αποφασίζουμε:

Καθορίζουμε επί του ως άνω τοπογραφικού διαγράμματος:

1. Την οριογραμμή του αιγιαλού με κόκκινη συνεχή πολυγωνική γραμμή.

2. Την οριογραμμή παραλίας με κίτρινη συνεχή πολυγωνική γραμμή.

3. Δεν υφίσταται παλαιός αιγιαλός.

4. Η οριογραμμή παραλίας απέχει σταθερά από την οριογραμμή αιγιαλού απόσταση 15 μ.

Αναλυτικότερα:

Οι παρακάτω κορυφές εξαρτώνται απ' ευθείας από το κρατικό τριγωνομετρικό δίκτυο με συντεταγμένες του ΕΓΣΑ 87.

1. Ως οριογραμμή αιγιαλού ορίζεται η πολυγωνική των κορυφών Α1, Α2, Α3, ... έως Α15 με τις συντεταγμένες που αναγράφονται στον πίνακα που ακολουθεί. Η κορυφή Α1 ταυτίζεται με την κορυφή Α1 της ήδη καθορισμένης οριογραμμής αιγιαλού (υπ' αριθμ. 977/29.1.2007 απόφαση Γενικού Γραμματέα Περιφέρειας Ιονίων Νήσων, ΦΕΚ 92/τ.Δ' /9.3.2007 και ΦΕΚ 181/τ.Δ' /7.5.2007 για διόρθωση σφάλματος).

ΠΙΝΑΚΑΣ ΣΥΝΤΕΤΑΓΜΕΝΩΝ ΚΟΡΥΦΩΝ ΑΙΓΙΑΛΟΥ

ΚΟΡΥΦΗ	Χ	Υ
A1	220313,230	4281986,833
A2	220312,970	4281956,642
A3	220261,718	4281930,977
A4	220229,147	4281928,074
A5	220207,332	4281921,109
A6	220205,924	4281903,465
A7	220118,299	4281890,398
A8	220109,276	4281898,474
A9	220094,917	4281888,646
A10	220075,439	4281905,258
A11	220058,468	4281897,892
A12	220001,732	4281905,692
A13	219971,640	4281900,720
A14	219946,271	4281887,515
A15	219927,735	4281903,950

2. Ως οριογραμμή παραλίας ορίζεται η πολυγωνική των κορυφών Π1', Π2, Π3, ... έως Π15 με τις συντεταγμένες που αναγράφονται στον πίνακα που ακολουθεί. Η


κορυφή Π1 (με συντεταγμένες Χ = 220299,9142 και Υ = 4281979,9272) της ήδη καθορισμένης οριογραμμής παραλίας (υπ' αριθμ. 977/29.1.2007 απόφαση Γενικού Γραμματέα Περιφέρειας Ιονίων Νήσων, ΦΕΚ 92/τ.Δ' /9.3.2007, και ΦΕΚ 181/τ.Δ' /7.5.2007 για διόρθωση σφάλματος), τροποποιείται ώστε η ζώνη παραλίας να έχει ενιαίο πλάτος 15 μέτρα, καταργώντας έτσι το τμήμα Π1 - Π1'.


ΠΙΝΑΚΑΣ ΣΥΝΤΕΤΑΓΜΕΝΩΝ ΚΟΡΥΦΩΝ ΠΑΡΑΛΙΑΣ

ΚΟΡΥΦΗ	Χ	Υ
Π1'	220298,198	4281983,236
Π2	220298,050	4281965,946
Π3	220257,549	4281945,664
Π4	220226,165	4281942,868
Π5	220193,181	4281932,337
Π6	220191,920	4281916,543
Π7	220123,054	4281906,273
Π8	220110,513	4281917,497
Π9	220095,917	4281907,508
Π10	220078,051	4281922,744
Π11	220056,349	4281913,325
Π12	220001,526	4281920,861
Π13	219966,835	4281915,129
Π14	219948,500	4281905,586
Π15	219937,687	4281915,174

Λευκάδα, 7 Νοεμβρίου 2008

Η Επιτροπή
ΚΩΝΣΤΑΝΤΙΝΟΣ ΒΟΥΚΕΛΑΤΟΣ
ΜΑΡΙΑ ΚΟΝΤΟΔΗΜΑ
ΙΩΑΝΝΗΣ ΠΑΞΙΝΟΣ
ΚΩΝΣΤΑΝΤΙΝΟΣ ΤΣΩΛΗΣ
ΑΛΕΚΟΣ ΓΙΑΝΝΑΚΟΠΟΥΛΟΣ

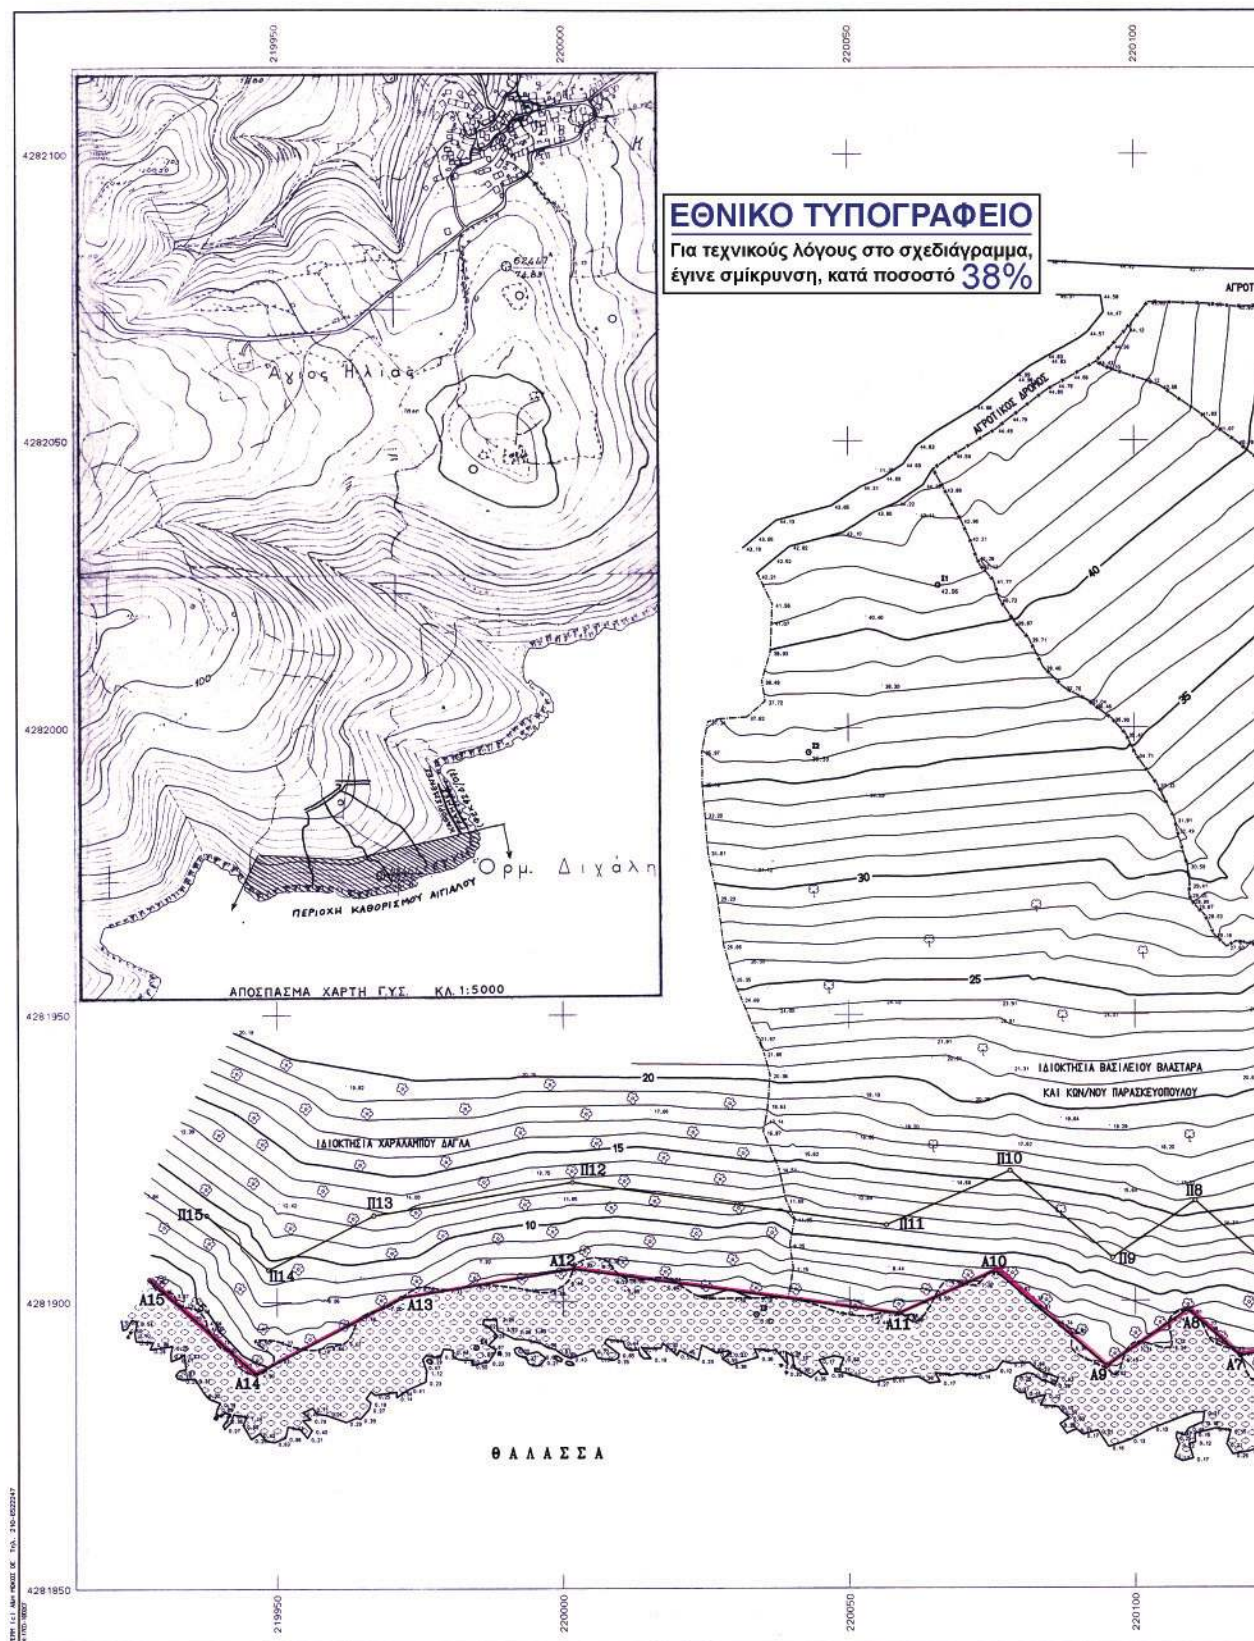

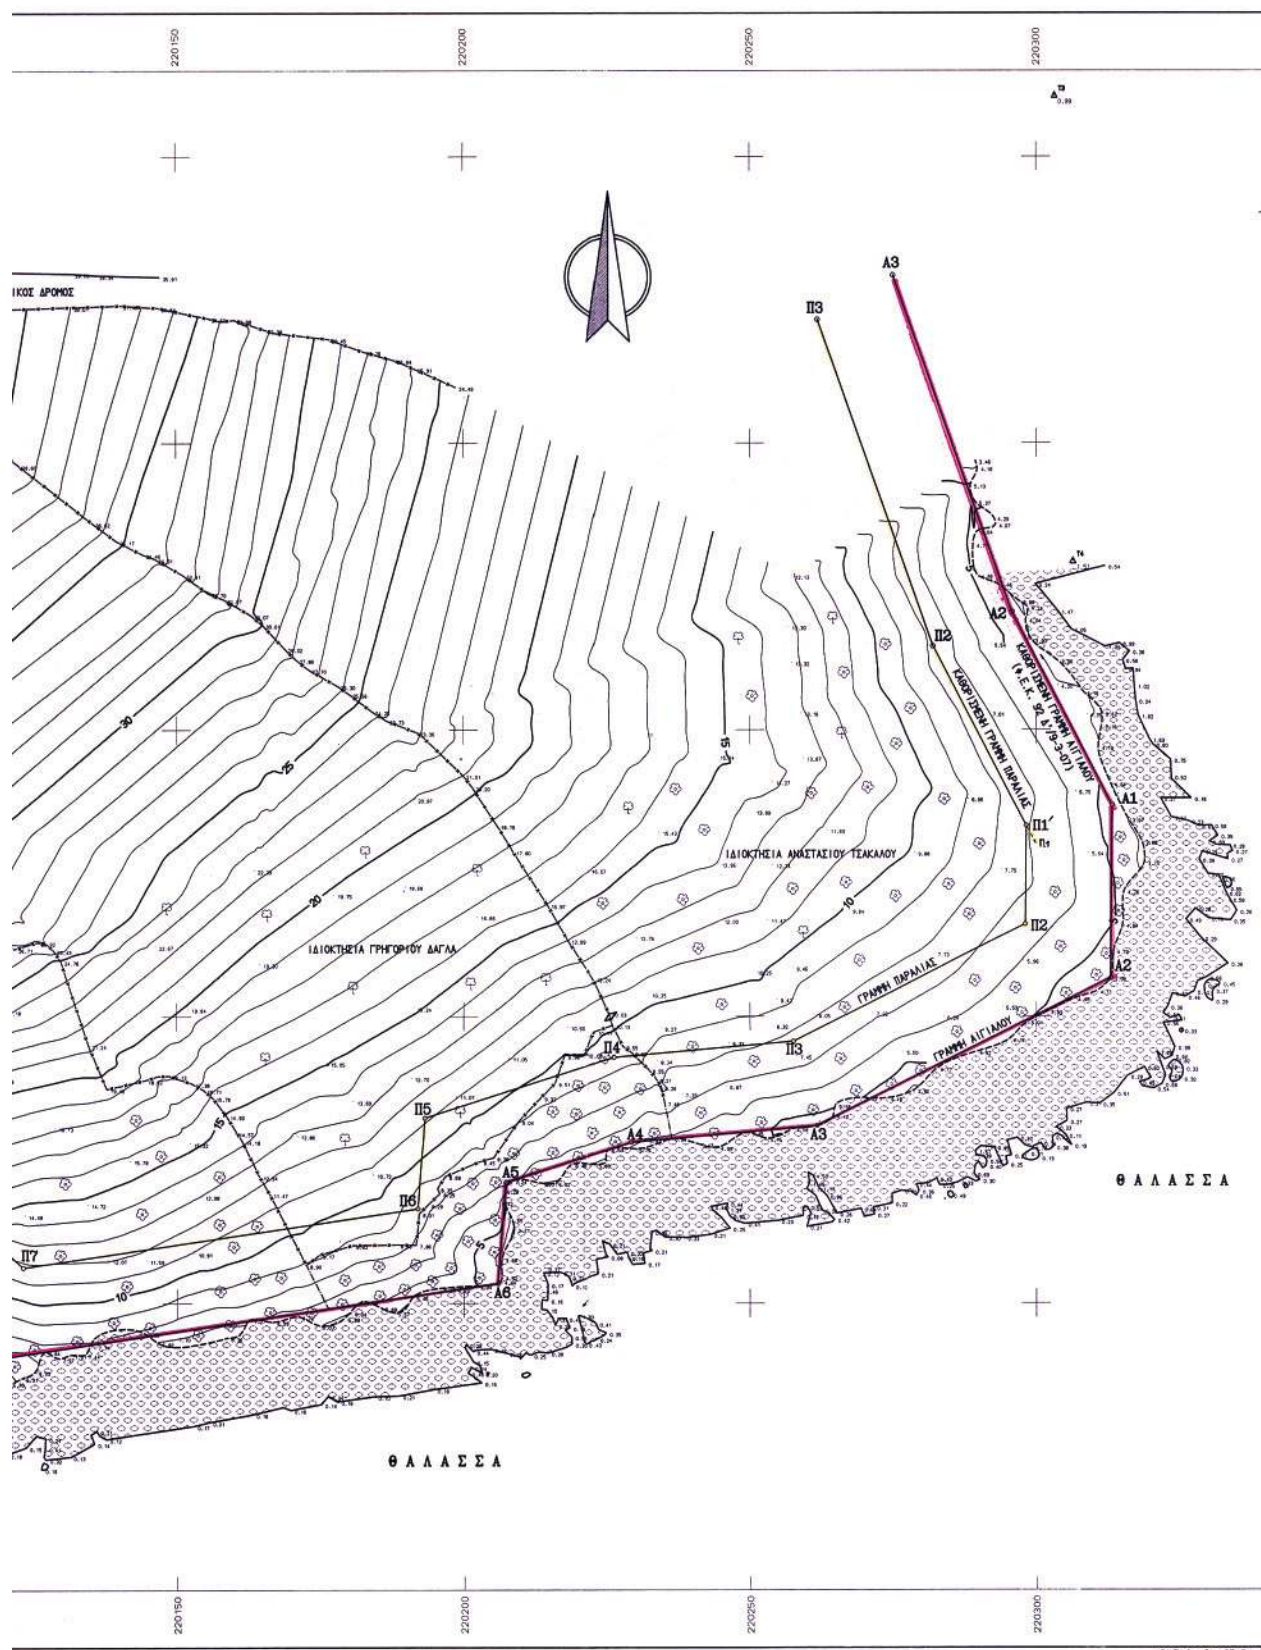

ΕΞΑΡΤΗΣΗ ΑΠΟΤΥΠΩΣΗΣ ΑΠΟ ΕΘΝΙΚΟ ΤΡΙΓΩΝΟΜΕΤΡΙΚΟ ΔΙΚΤΥΟ

ΕΛΛΗΝΙΚΟ ΓΕΩΔΑΙΤΙΚΟ ΣΥΣΤΗΜΑ ΑΝΑΦΟΡΑΣ 1987 (ΕΓΣΑ 87)
ΕΛΛΕΙΨΕΙΣ ΑΝΑΦΟΡΑΣ : GRS 80
ΠΡΟΒΟΛΗ : ΕΓΚΑΡΣΙΑ ΜΕΡΚΑΤΟΡΙΚΗ
ΣΥΝΤΕΛΕΣΤΗΣ ΜΗΚΩΝ ΠΕΡΙΟΧΗΣ ΜΕΛΕΤΗΣ : $K = 1.000564217$

ΠΙΝΑΚΑΣ ΣΥΝΤΕΤΑΓΜΕΝΩΝ ΤΡΙΓΩΝΟΜΕΤΡΙΚΩΝ ΣΗΜΕΙΩΝ

ΤΡΙΓΩΝΟΜΕΤΡΙΚΟ ΚΩΔΙΚΟΣ ΟΝΟΜΑΣΙΑ	ΣΥΝΤΕΤΑΓΜΕΝΕΣ X Y	ΥΨΟΜΕΤΡΟ H	ΥΨΟΣ ΒΑΘΥ	ΣΗΜΑΝΣΗ
130 17 ΑΝΕΜΟΜΥΛΟΣ	220917.948 4283914.119	66.016	1.10	ΒΑΘΡΟ
130 16 ΣΚΙΖΑ	219233.706 4282534.387	173.966	1.10	ΒΑΘΡΟ
011 22 ΒΙΓΛΑ	216650.833 4283789.132	184.077	1.10	ΒΑΘΡΟ

ΠΙΝΑΚΑΣ ΣΥΝΤΕΤΑΓΜΕΝΩΝ ΣΤΑΣΕΩΝ - ΟΡΟΣΗΜΩΝ

ΣΤΑΣΗ - ΟΡΟΣΗΜΟ	X	Y	H
T3	220303.200	4282110.693	0.990
T4	220306.405	4282029.458	1.510
T1	220065.596	4282024.781	42.064
T2	220043.035	4281995.754	36.386
T3	220033.686	4281897.702	3.818
T4	219984.745	4281892.047	1.890

ΜΕΘΩΔΟΣ ΕΞΑΡΤΗΣΗΣ : Με διπλόστυχο GPS υψηλής ακρίβειας
ΣΗΜΕΙΟ ΑΝΑΦΟΡΑΣ : Τριγωνομετρικό "ΑΝΕΜΟΜΥΛΟΣ" (T 130 17)
ΜΕΘΩΔΟΣ ΑΠΟΤΥΠΩΣΗΣ : Συνδυασμός ταχυμετρικής με γεωδαιτικής στοβή και δορυφορικής με GPS διπλόστυχο.
ΓΕΩΔΑΙΤΙΚΗ ΧΡΟΝΟΛΟΓΙΑ ΑΠΟΤΥΠΩΣΗΣ : Αύγουστος 2007
ΥΠΟΜΕΤΡΙΚΗ ΑΜΕΤΡΙΑ : Τριγωνομετρικό "ΑΝΕΜΟΜΥΛΟΣ" (H = 66.016 m)

ΕΞΑΣΦΑΛΙΣΕΙΣ ΣΤΑΣΕΩΝ

A/A	E1 ΕΙΔΟΣ ΑΠΟΣΤΑΣΗ	E2 ΕΙΔΟΣ ΑΠΟΣΤΑΣΗ	E3 ΕΙΔΟΣ ΑΠΟΣΤΑΣΗ
Σ1	Βράχος 2,40	Βράχος 3,80	Βράχος 6,54
Σ2	Βράχος 1,61	Βράχος 3,50	Βράχος 2,41
Σ3	Βράχος 1,71	Βράχος 1,51	Βράχος 1,80
Σ4	Βράχος 0,95	Βράχος 1,07	Βράχος 1,73

ΥΠΟΜΕΤΡΙΑ

• Στάση	— Συμμετόλεια
Δ Τριγωνομετρικό	— Οριο
— Οριο βλάστησης	Φ Ελιά
⊙ Θάμνος	— Δρόμος

Ημέρη για την ακρίβεια της αποτύπωσης
Λευκάδα 26-10-2007
H Ελέγξασα

Μαρία Κοντοδήμα
Τοπογράφος Μηχανικός

Μαρία Κοντοδήμα
Τοπογράφος Μηχανικός

ΥΠΟΜΕΤΡΙΑ ΕΠΙΤΡΟΠΗΣ

Το παρόν τοπογραφικό διάγραμμα συνοδεύει την από 07 - 11 - 2007 έκθεση της επιτροπής καθορισμού ορίων αιγιαλού και παραλίας. Οι κορυφές των οριογραμμών έχουν εξαρτηθεί από το Εθνικό Τριγωνομετρικό Δίκτυο με τις συντεταγμένες που φαίνονται στον πίνακα του παρόντος σχεδίου.

Οριογραμμή αιγιαλού : — Οριογραμμή παραλίας : —


Λευκάδα 07 - 11 - 2007
Τα μέλη της επιτροπής

- Κωνσταντίνος Βουκελάτος
Προϊστάμενος Κτηματικής Υπηρεσίας Λευκάδας
- Μαρία Κοντοδήμα
Τοπογράφος Μηχ/κός Κτηματικής Υπηρεσίας Λευκάδας
- Κωνσταντίνος Τσίλης
Προϊστάμενος Πολεοδομίας Λευκάδας
- Ιωάννης Παξινός
Λιμενάρχης Λευκάδας
- Αλέκος Γιαννακόπουλος
Αναπληρωτής Διευθυντής ΠΕ.ΧΩ. Π.Ι.Ν.

ΣΥΝΤΕΤΑΓΜΕΝΕΣ ΟΡΙΩΝ

ΣΗΜΕΙΟ	X	Y	ΣΗΜΕΙΟ	X	Y	ΣΗΜΕΙΟ	X	Y
B1	220298.199	4281963.236	B2	220298.050	4281965.948	B3	220257.549	4281945.564
B4	220225.265	4281942.868	B5	220191.591	4281932.337	B6	220191.520	4281916.543
B7	220123.054	4281906.273	B8	220110.513	4281917.497	B9	220036.317	4281907.598
B10	220078.051	4281922.744	B11	220056.349	4281913.225	B12	220001.526	4281920.861
B13	219965.825	4281915.129	B14	219948.520	4281905.596	B15	219937.687	4281915.174
A1	220313.230	4281986.633	A2	220312.870	4281995.642	A3	220261.718	4281930.977
A4	220225.147	4281928.074	A5	220207.332	4281921.139	A6	220205.924	4281903.485
A7	220118.259	4281950.398	A8	220100.276	4281988.474	A9	220034.917	4281986.616
A10	220075.439	4281905.258	A11	220038.488	4281907.892	A12	220001.792	4281905.692
A13	219971.640	4281900.720	A14	219946.271	4281887.515	A15	219927.735	4281903.950

ΒΡΑΧΙΔΕΣ ΑΚΤΗΣ

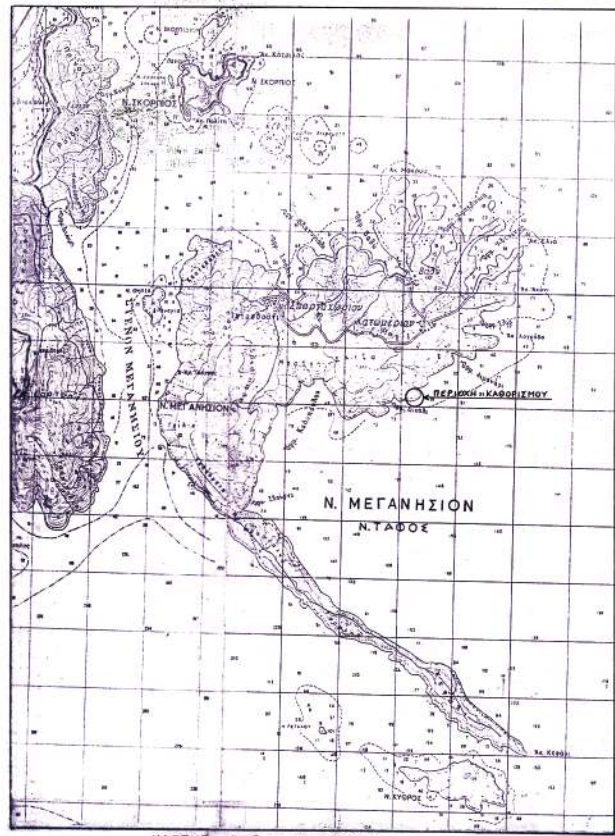

ΤΕΧΝΙΚΟ ΓΡΑΦΕΙΟ

ΕΥΣΤΑΘΙΟΣ Κ. ΠΑΡΑΣΚΕΥΟΠΟΥΛΟΣ
ΠΟΛΙΤΙΚΟΣ ΜΗΧΑΝΙΚΟΣ

ΚΑΡΑΙΣΚΑΚΗ 140-144 Τ.Κ.262 21 ΠΑΤΡΑ
ΤΗΛ. 2610620460

ΕΡΓΟΔΟΤΗΣ

ΒΛΑΣΤΑΡΑΣ ΒΑΣΙΛΕΙΟΣ
ΠΑΡΑΣΚΕΥΟΠΟΥΛΟΣ ΚΩΝΣΤΑΝΤΙΝΟΣ

ΕΡΓΟ

ΤΟΠΟΓΡΑΦΙΚΗ ΑΠΟΤΥΠΩΣΗ ΓΙΑ ΚΑΘΟΡΙΣΜΟ
ΟΡΙΟΓΡΑΜΜΩΝ ΑΙΓΙΑΛΟΥ ΚΑΙ ΠΑΡΑΛΙΑΣ

ΘΕΣΗ

ΝΟΜΟΣ ΛΕΥΚΑΔΑΣ - ΔΗΜΟΣ ΜΕΓΑΛΗΣΙΟΥ
ΠΕΡΙΟΧΗ ΚΑΤΩΜΕΡΙΟΥ - ΘΕΣΗ "ΠΟΛΥΤΡΙΧΙ"

ΘΕΜΑ ΣΧΕΔΙΟΥ

ΤΟΠΟΓΡΑΦΙΚΟ ΔΙΑΓΡΑΜΜΑ

ΑΡΙΘΜΟΣ ΣΧΕΔΙΟΥ

T1

ΚΑΙΜΑΚΑ

1:500

Ισοδιάσταση: 1,00

ΧΡΟΝΟΣ ΜΕΛΕΤΗΣ : ΑΥΓΟΥΣΤΟΣ 2007

ΥΠΟΓΡΑΦΗ	ΣΦΡΑΓΙΔΑ
 ΕΥΣΤΑΘΙΟΣ Κ. ΠΑΡΑΣΚΕΥΟΠΟΥΛΟΣ ΔΙΠΛΩΜ. ΠΟΛΙΤΙΚΟΣ ΜΗΧΑΝΙΚΟΣ ΕΘΝΙΚΟΥ ΜΕΤΣΟΒΙΟΥ ΠΟΛΥΤΕΧΝΕΙΟΥ 30353 ΚΑΡΑΙΣΚΑΚΗ 140-144 ΠΑΤΡΑ ΤΗΛ. 226 115 - FAX 820 460 Α.Φ.Μ. 024239954 - Δ.Δ.Υ. Β' ΠΑΤΡΩΝ	

Ο Δ/ντής ΠΕΧΩ

100-101-Βουδρινάκη

ΠΕ Μηχανικός με Α

Αριθμ. 2788

(2)

Κήρυξη ως αναδασωτέας έκτασης εμβαδού 782,00 τ.μ. στη θέση «Κιούκια» Περιφέρειας Δ.Δ. Ανάλυσης, Δήμου Λιβαδειάς του Ν. Βοιωτίας.

Ο ΓΕΝΙΚΟΣ ΓΡΑΜΜΑΤΕΑΣ
ΠΕΡΙΦΕΡΕΙΑΣ ΣΤΕΡΕΑΣ ΕΛΛΑΔΑΣ

Έχοντας υπόψη:

1. Τις διατάξεις των άρθρων 24 παρ. 1 και 117 παρ. 3 του Συντάγματος.

2. Τις διατάξεις του ν. 2503/1997 «Διοίκηση, οργάνωση, στελέχωση της Περιφέρειας, ρύθμιση θεμάτων για την τοπική αυτοδιοίκηση και άλλες διατάξεις» (ΦΕΚ 107/τ.Α').

3. Τις διατάξεις του ν. 998/1979 «Περί προστασίας των δασών και των δασικών εν γένει εκτάσεων της χώρας» (ΦΕΚ 289/τ.Α') όπως τροποποιήθηκαν με τον ν. 3208/2003 (ΦΕΚ 303/τ.Α') και συγκεκριμένα:

α) του άρθρου 41 παρ. 1,

β) του άρθρου 38 παρ. 1.

4. Τις διαταγές του Υπουργείου Αγροτικής Ανάπτυξης και τροφίμων:

α) 160417/1180/8.7.1980,

β) 182447/3049/24.9.1980.

5. Την υπ' αριθμ. 2594/31.5.2007 (ΦΕΚ 957/τ.Α'/14.6.2007) απόφαση του Γενικού Γραμματέα Περιφέρειας Στερεάς Ελλάδας που αναφέρεται στη παροχή εξουσιοδότησης του δικαιώματος υπογραφής « Με εντολή Γενικού Γραμματέα» στους προϊσταμένους των Δασικών Υπηρεσιών.

6. Την υπ' αριθμ. 2444/20.5.2008 πρόταση του Δασαρχείου Λιβαδειάς από την οποία προκύπτει ότι η έκταση που αναφέρεται στο θέμα είχε κατά το χρόνο καταστροφής της, που έγινε από παράνομη εκχέρσωση, κατά το παρελθόν σύμφωνα με την υπ' αριθμ. ΔΥ/5.5.2008 εισήγηση του Δασολόγου Ιωάννη Ζουρνή, και στη συνέχεια περιφράχθηκε και ανεγέρθησαν εντός αυτής αυθαίρετα κτίσματα, Δασικό χαρακτήρα κατά την έννοια του άρθρου 3 παρ. 2 του ν. 998/1979 όπως τροποποιήθηκε με

το άρθρο 1 του ν. 3208/2003 καλυπτόμενη από αείφυλλα- πλατύφυλλα σε ποσοστό 50-60% και ως εκ τούτου επιβάλλεται η κήρυξη της ως αναδασωτέας.

7. Την υπ' αριθμ. 2013/5.6.2008 αναφορά και σύμφωνη γνώμη της Διεύθυνσης Δασών Ν. Βοιωτίας, αποφασίζουμε:

Κηρύσσουμε ως αναδασωτέα τη Δημόσια δασική έκταση εμβαδού 782,00 τ.μ. στη θέση «Κιούκια» περιφέρειας Δ.Δ. Ανάλυσης Δήμου Λιβαδειάς του Ν. Βοιωτίας, με σκοπό, αφ' ενός μεν τη διατήρηση του δασικού της χαρακτήρα, ώστε να αποκλειστεί η διάθεσή της για άλλο προορισμό, αφ' ετέρου δε την επαναδημιουργία της δασικής βλάστησης με φυσική αναγέννηση. Προσδιορίζεται από τα στοιχεία: 1-2-3-4-5-6-7-1 όπως φαίνεται στο συνημμένο διάγραμμα το οποίο αποτελεί αναπόσπαστο μέρος της αποφάσεως αυτής και έχει όρια:

Ανατολικά: Με δημόσια έκταση δασικού χαρακτήρα.

Δυτικά: Με δημόσια έκταση δασικού χαρακτήρα και έκταση αγροτικού χαρακτήρα.

Βόρεια: Με δημόσια έκταση δασικού χαρακτήρα.

Νότια: Με δημόσια έκταση δασικού χαρακτήρα και έκταση αγροτικού χαρακτήρα.

Η απόφαση αυτή ισχύει από της κοινοποιήσεως της αρμοδίως και προ της δημοσίευσής της στην εφημερίδα της Κυβερνήσεως (άρθρο 37 ν. 3200/1955).

Επιτρέπεται υποβολή κατ' αυτής αίτησης ακύρωσης στο Σ.τ.Ε. μέσα σε προθεσμία εξήντα (60) ημερών, που αρχίζει από την επομένη της δημοσίευσής της (άρθρο 46 π.δ. 18/1989).

Από τις διατάξεις της απόφασης αυτής δεν προκαλείται δαπάνη σε βάρος του Κρατικού Προϋπολογισμού.

Η απόφαση αυτή να δημοσιευθεί στην Εφημερίδα της Κυβερνήσεως.


Λαμία, 18 Ιουνίου 2008

Με εντολή Γενικού Γραμματέα Περιφέρειας
Ο Διευθυντής Δασών Περιφέρειας κ.α.α.
ΝΙΚΟΛΑΟΣ ΠΕΡΔΙΚΑΚΗΣ

ΤΟΠΟΓΡΑΦΙΚΟ ΔΙΑΓΡΑΜΜΑ


Αναδασωτέας Δημόσιας έκτασης δασικού χαρακτήρα, συνολικού εμβαδού 782,00 τ.μ. με στοιχεία περιμέτρου (1-2-3-4-5-6-7-1) στη θέση "Κιούκια" Δ.Δ. Ανάληψης περιφέρειας Δήμου Λιβαδειάς Ν. Βοιωτίας που καταλήφθηκε και εκχερσώθηκε παράνομα. Στη συνέχεια εντός αυτής κατασκευάστηκαν αυθαίρετα κτίσματα συνολικού εμβαδού 253,72 τ.μ. με στοιχεία περιμέτρου (Α-Β-Γ-Δ-Ε-Ζ-Η-Θ-Α) κ' (Ι-Κ-Λ-Μ-Ι), τοίχιο μήκους 25,27 μ. και πάνω σ' αυτό τοποθετήθηκαν σιδερένιοι πάσσαλοι κ' περίφραξη από συρματοπλέγμα με συνεχόμενη σιδερένια πόρτα μήκους 3,60 μ. επί πλευράς (5-6-7) και περίφραξη από συρματοπλέγμα μήκους 53,97 μ. επί πλευράς (7-1-2-3-4) από τον Ευστράτιο Σπ. Ξυπερά κάτοικο Λιβαδειάς.

ΚΛΙΜΑΚΑ 1:1.000

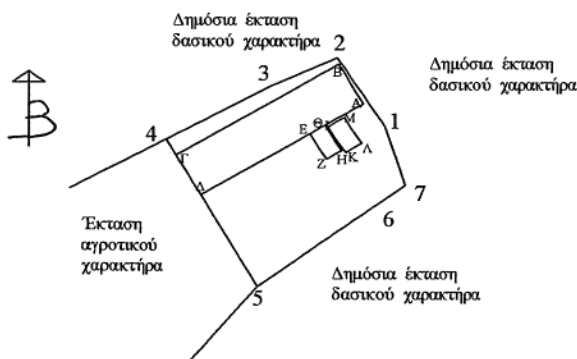

Συντεταγμένες με το σύστημα αναφοράς ΕΓΣΑ '87.

1 : X=398339.15 Y=4252311.67
 2 : X=398331.60 Y=4252322.83
 3 : X=398321.08 Y=4252318.33
 4 : X=398304.16 Y=4252309.59
 5 : X=398318.70 Y=4252285.76
 6 : X=398338.97 Y=4252299.83
 7 : X=398342.43 Y=4252302.21

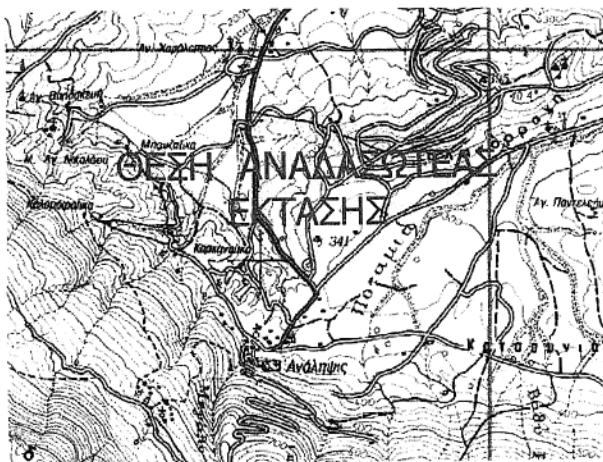

ΑΠΟΣΠΑΣΜΑ ΧΑΡΤΗ ΠΕΡΙΟΧΗΣ ΛΙΒΑΔΕΙΑΣ
 ΚΛΙΜΑΚΑ 1:50.000



ΥΠΟΜΝΗΜΑ

* έκταση που καταλήφθηκε και εκχερσώθηκε παράνομα συνολικού εμβαδόν 782,00 τ.μ. και στη συνέχεια εντός αυτής κατασκευάστηκαν αυθαίρετα κτίσματα συνολικού εμβαδού 253,72 τ.μ. και περίφραξη στη θέση "Κιούκια" δ.δ. Ανάληψης περιφέρειας Δήμου Λιβαδειάς

ΕΘΝΙΚΟ ΤΥΠΟΓΡΑΦΕΙΟ

Για τεχνικούς λόγους στο σχεδιάγραμμα, έγινε σμίκρυνση, κατά ποσοστό 82%

Ανήκει στην αριθμ. 2.188/2008
 απόφασή μας

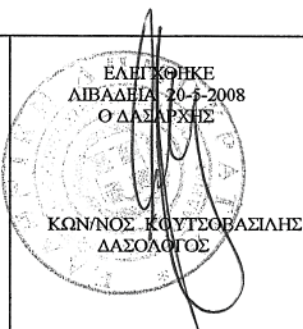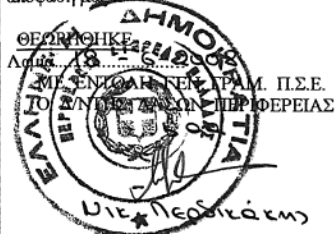

ΛΙΒΑΔΕΙΑ 20-5-2008
 Η ΣΥΝΤΑΚΤΡΙΑ

Ε. ΠΑΠΑΓΕΩΡΓΙΟΥ-ΚΟΒΟΥ
 ΔΑΣΟΠΟΝΟΣ



* 0 4 0 0 3 0 0 0 2 0 7 0 8 0 0 8 *

ΑΠΟ ΤΟ ΕΘΝΙΚΟ ΤΥΠΟΓΡΑΦΕΙΟ

ΚΑΠΟΔΙΣΤΡΙΟΥ 34 * ΑΘΗΝΑ 104 32 * ΤΗΛ. 210 52 79 000 * FAX 210 52 21 004
 ΗΛΕΚΤΡΟΝΙΚΗ ΔΙΕΥΘΥΝΣΗ: <http://www.et.gr> — e-mail: webmaster.et@et.gr