



ΕΦΗΜΕΡΙΣ ΤΗΣ ΚΥΒΕΡΝΗΣΕΩΣ

ΤΗΣ ΕΛΛΗΝΙΚΗΣ ΔΗΜΟΚΡΑΤΙΑΣ

ΤΕΥΧΟΣ ΤΕΤΑΡΤΟ

Αρ. Φύλλου 300

19 Ιουνίου 2013

ΠΕΡΙΕΧΟΜΕΝΑ

ΑΠΟΦΑΣΕΙΣ

- Επικύρωση Καθορισμού Οριογραμμών ρεμάτων των οδών: Γκιώνας, Πυθαγόρα και Αγ. Αντωνίου, στα πλαίσια του έργου: «Υδραυλική Μελέτη - Μελέτη Διευθέτησης Ρεμάτων - Διαχείρισης Ομβρίων - Σύνδεση με τον Αποδέκτη», στις περιοχές επέκτασης του σχεδίου πόλης του Δήμου Κερατσινίου - Δραπετσώνας..... 1
- Κήρυξη ως αναδασωτέας έκτασης δασικού χαρακτήρα εμβαδού 38.081,45 τετρ. μέτρων, στη θέση «ΛΟΥΜΠΑΡΔΑ - ΠΛΑΚΩΤΑ» ΤΚ Γραμπιάς, Δημοτικής Ενότητας Καρύστου, Δήμου Καρύστου, Περιφερειακής Ενότητας Ευβοίας..... 2

ΑΠΟΦΑΣΕΙΣ

- Αριθμ. 1646/1607 (1)
Επικύρωση Καθορισμού Οριογραμμών ρεμάτων των οδών: Γκιώνας, Πυθαγόρα και Αγ. Αντωνίου, στα πλαίσια του έργου: «Υδραυλική Μελέτη - Μελέτη Διευθέτησης Ρεμάτων - Διαχείρισης Ομβρίων - Σύνδεση με τον Αποδέκτη», στις περιοχές επέκτασης του σχεδίου πόλης του Δήμου Κερατσινίου - Δραπετσώνας.

Ο ΓΕΝΙΚΟΣ ΓΡΑΜΜΑΤΕΑΣ ΑΠΟΚΕΝΤΡΩΜΕΝΗΣ
ΔΙΟΙΚΗΣΗΣ ΑΤΤΙΚΗΣ

Έχοντας υπόψη:

1. Το Ν. 3010/2002 «Εναρμόνιση του Ν. 1650/1988 με τις Οδηγίες 97/11 Ε.Ε. και 96/61 Ε.Ε., διαδικασία οριοθέτησης και ρυθμίσεις θεμάτων για τα υδατορέματα και άλλες διατάξεις».
2. Τις διατάξεις του Ν. 3852/2010 (Φ.Ε.Κ. 87/Α'/7.6.2010) «Νέα Αρχιτεκτονική της Αυτοδιοίκησης και της Αποκεντρωμένης Διοίκησης - Πρόγραμμα Καλλικράτης».
3. Το Π.Δ. 135/23.12.2010 (Φ.Ε.Κ. 228/Α'/27.12.2010) «Οργανισμός της Αποκεντρωμένης Διοίκησης Αττικής».
4. Την υπ' αριθμ. 3046/304/3.2.1989 απόφαση του Αν. Υπουργού Περιβάλλοντος, Χωροταξίας και Δημοσίων

έργων «Κτιριοδομικός Κανονισμός και ειδικότερα τις διατάξεις του άρθρου 6 αυτού, σχετικά με τη δόμηση κοντά στα ρέματα», όπως ισχύει σήμερα.

5. Την 33/1998 εγκύκλιο του ΥΠΕΧΩΔΕ «Αστυνόμευση ρεμάτων και συντήρηση αντιπλημμυρικών έργων».

6. Την με αρ. Πρωτ. 39411/35164/02-11-2012, Απόφαση του Γενικού Γραμματέα Αποκεντρωμένης Διοίκησης Αττικής, με θέμα: «Άσκηση αρμοδιότητας περί επικύρωσης του καθορισμού των οριογραμμών, στις περιοχές αρμοδιότητας της Αποκεντρωμένης Διοίκησης Αττικής».

7. Το υπ' αριθμ. πρωτ. Φ.6313/4490/20-11-2012, έγγραφο της Δ/νσης Π.Ε.Χ. με το οποίο διαβιβάστηκε στην Υπηρεσία μας η Μελέτη του θέματος (Αρ. Πρωτ. 53653/47046/30-11-2012), λόγω αρμοδιότητας.

8. Το υπ' αριθμ. πρωτ. 53653/47046/12-12-2012, έγγραφο μας με το οποίο ζητήθηκαν συμπληρωματικά στοιχεία για το έργο του θέματος.

9. Την υπ' αριθμ. πρωτ. Φ1663/1485/30-03-2010, Απόφαση Έγκρισης Περιβαλλοντικών Όρων του έργου: «Μελέτη διαχείρισης ομβρίων - Σύνδεση με τον αποδέκτη» στις περιοχές επέκτασης του σχεδίου πόλης του Δήμου Κερατσινίου.

10. Το υπ' αριθμ. πρωτ. 1724/08-01-2013, έγγραφο του Δήμου Κερατσινίου - Δραπετσώνας με το οποίο μας διαβιβάστηκαν:

Η από 15-9-2010, 209η Πράξη του Δημοτικού Συμβουλίου του Δήμου Κερατσινίου, από την 12η (δωδέκατη) Τακτική Συνεδρίαση του, με την οποία αποφάσισε ομόφωνα την έγκριση των μελετών του θέματος.

Η υπ' αριθμ. 24097/5-11-2010, Απόφαση της Δ/νσης Τεχνικών Υπηρεσιών Νομαρχίας Πειραιά, με την οποία εγκρίθηκε η: «Υδραυλική Μελέτη - Μελέτη Διευθέτησης Ρεμάτων - Διαχείρισης Ομβρίων - Σύνδεση με Αποδέκτη», η οποία εκπονήθηκε στα πλαίσια της μελέτης στις περιοχές επέκτασης του σχεδίου πόλης του Δήμου.

11. Τη μελέτη οριοθέτησης που περιλαμβάνει: την, από το Μάρτιο του 2006, Τεχνική Έκθεση Υδρολογικής - Υδραυλικής μελέτης, που συντάχθηκε από τον Αγρονόμο - Τοπογράφο Μηχανικό ΚΩΝ. ΜΠΛΑΘΡΑ και τις, από το Μάρτιο του 2006, οριζοντιογραφίες κλίμακας 1:1000 (Αρ. Σχ. Υ-2.1 και Υ-2.2) στις οποίες σημειώνονται με

μπλε γραμμή (γραμμή οριοθέτησης) και κόκκινη γραμμή (γραμμή πλημμύρας) οι οριογραμμές καθορισμού της τμηματικής οριοθέτησης των ρεμάτων των οδών: Γκιώνας, Πυθαγόρα και Αγ. Αντωνίου, όπως τα παραπάνω ελέγχθηκαν, εγκρίθηκαν και θεωρήθηκαν από την Διεύθυνση Τεχνικών Υπηρεσιών της Νομαρχίας Πειραιά, αποφασίζουμε:

Επικυρώνουμε τις οριογραμμές των ρεμάτων των οδών: Γκιώνας, Πυθαγόρα και Αγ. Αντωνίου, όπως φαίνονται στις οριζοντιογραφίες κλίμακας 1:1000 (Αρ. Σχ. Υ-2.1 και Υ-2.2) με μπλε και κόκκινη γραμμή, όπως αυτές καθορίστηκαν από την Υδραυλική Μελέτη-Μελέτη Διευθέτησης Ρεμάτων - Διαχείρισης Ομβρίων - Σύνδεση με


τον Αποδέκτη, στις περιοχές επέκτασης του σχεδίου πόλης του Δήμου Κερατσινίου - Δραπετσώνας.


Η παρούσα Απόφαση ισχύει μόνον για την οριοθέτηση της κοίτης των αναφερομένων υδατορεμάτων και δεν αφορά οποιοδήποτε έργο επ' αυτών, για το οποίο θα πρέπει να τηρηθούν αυστηρά οι οριζόμενες, από την κείμενη νομοθεσία, διαδικασίες.

Η απόφαση αυτή να δημοσιευθεί στην Εφημερίδα της Κυβερνήσεως.

Αθήνα, 27 Μαΐου 2013

Ο Γενικός Γραμματέας Αποκεντρωμένης Διοίκησης
ΔΗΜΗΤΡΙΟΣ ΚΑΛΟΓΕΡΟΠΟΥΛΟΣ

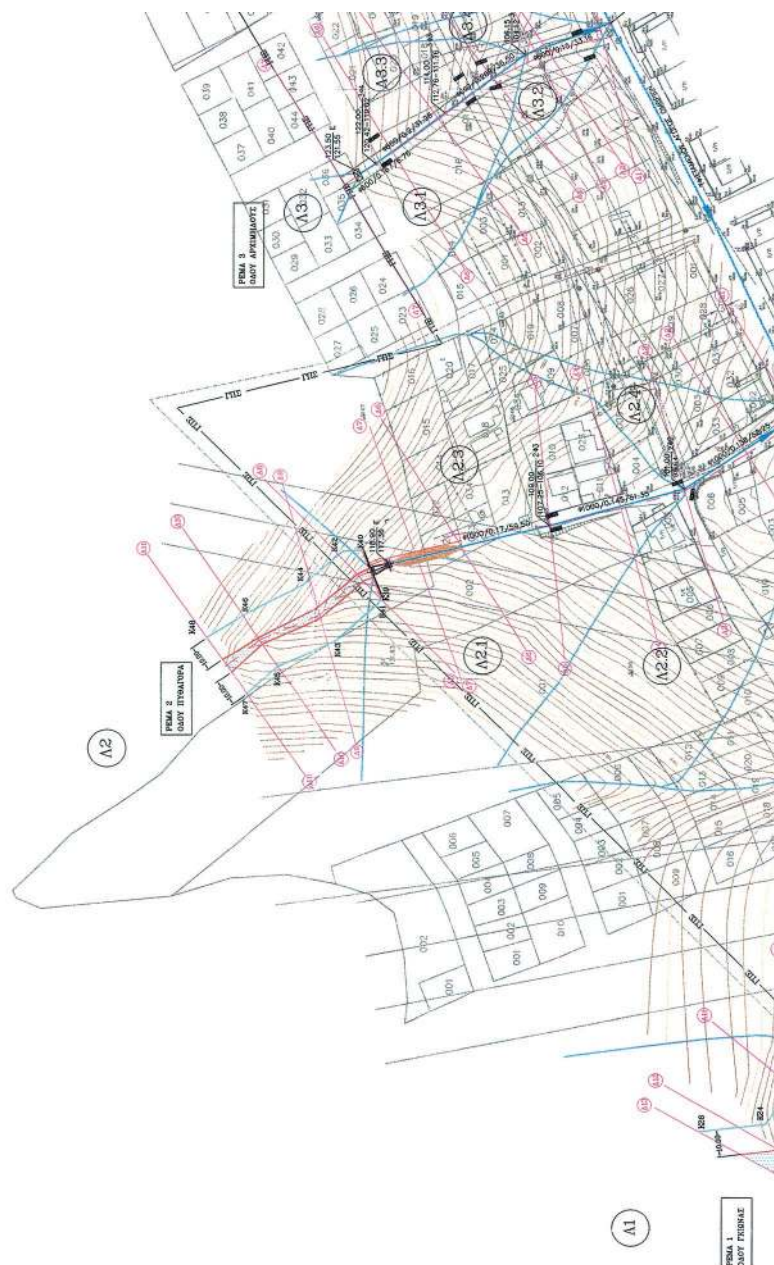


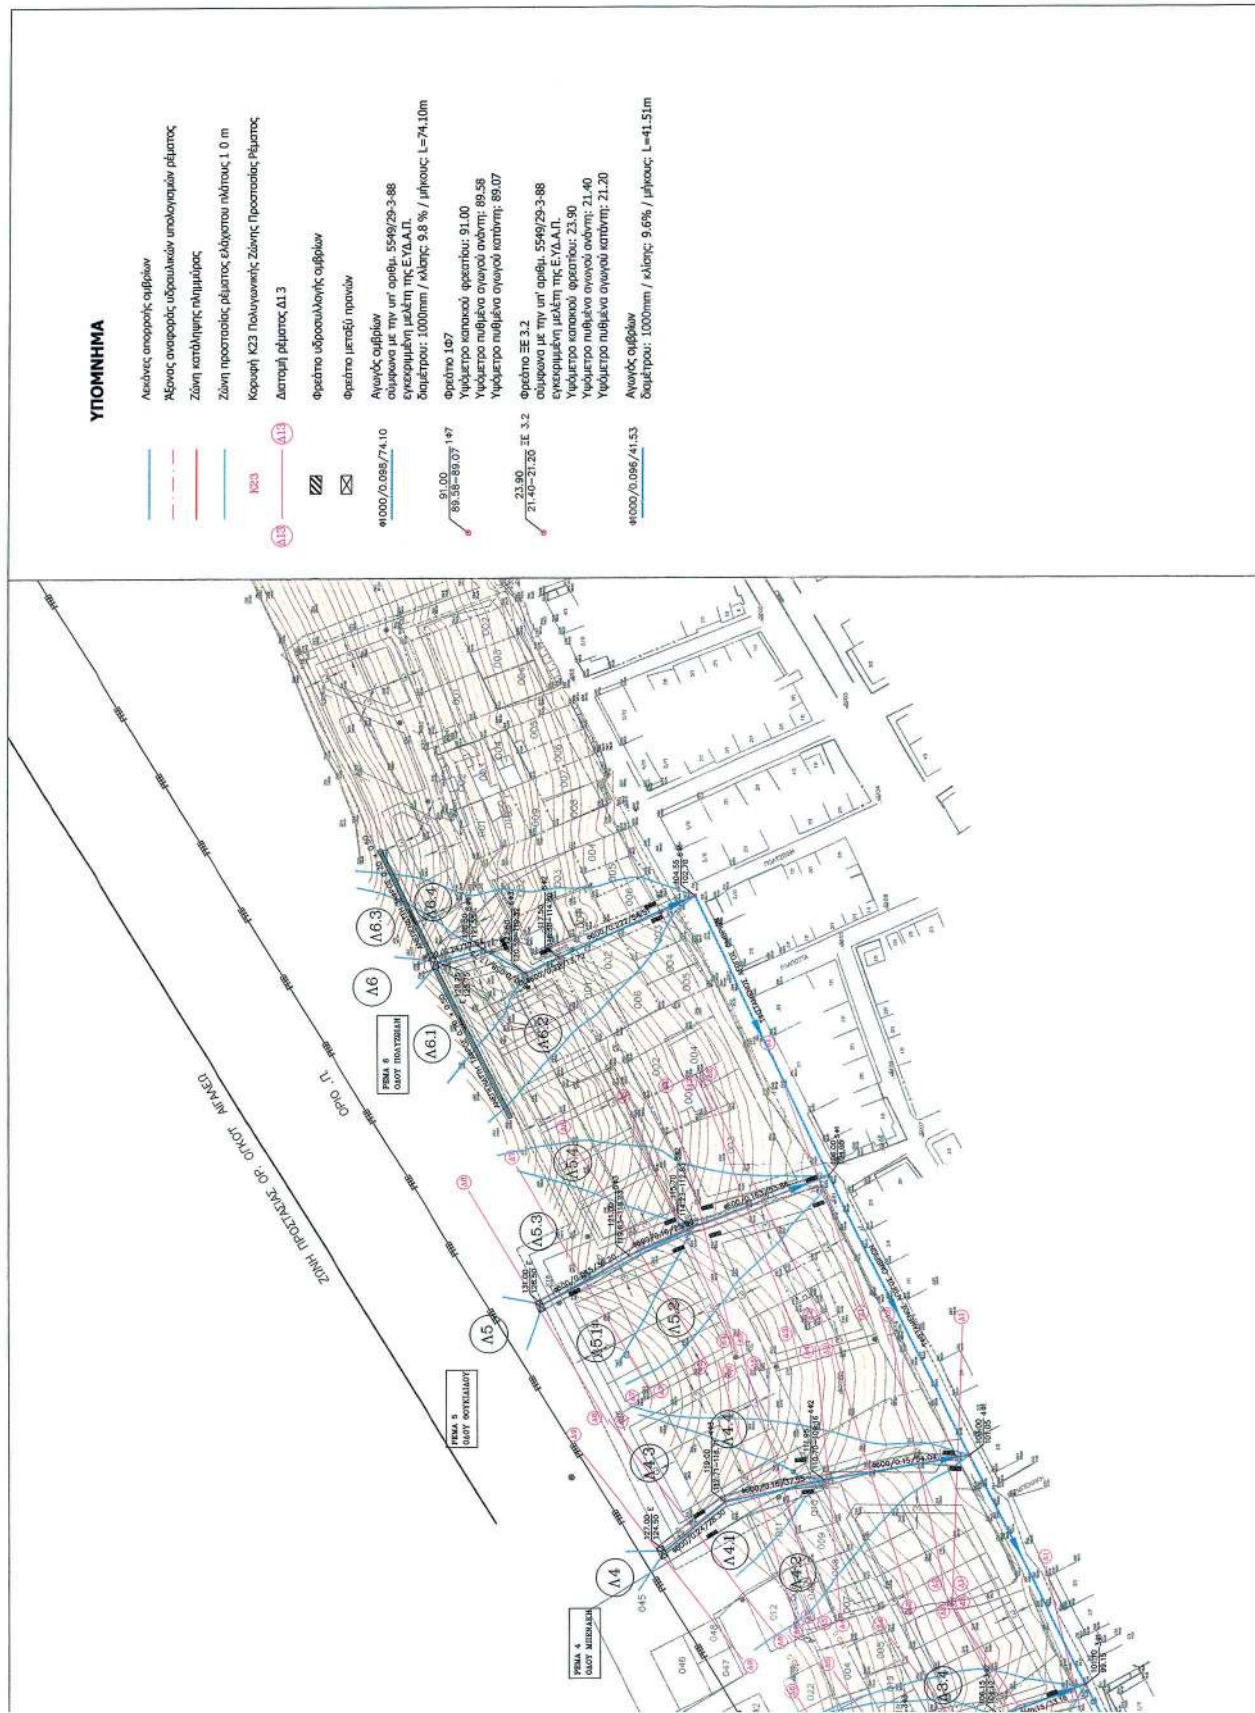



ΕΘΝΙΚΟ ΤΥΠΟΓΡΑΦΕΙΟ

Για τεχνικούς λόγους στο σχεδιάγραμμα,
έγινε σμίκρυνση, κατά ποσοστό **36%**

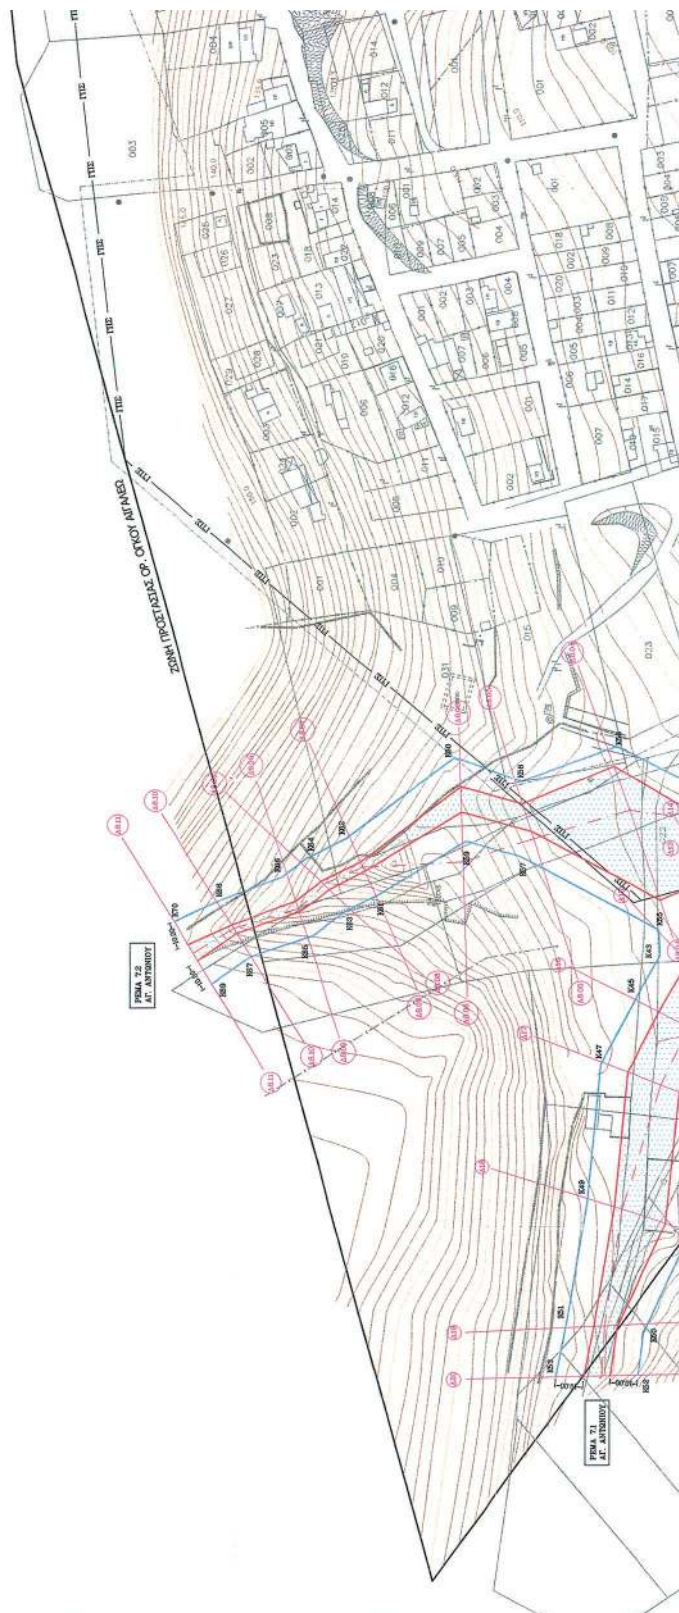



Página 6 de			X		Y	
Zn2d	Zn3d					
82	465760.2107	0.02994.0318				
83	465763.0379	0.02996.0581				
84	466065.8938	0.02990.0558				
85	466065.8938	0.02990.0558				
Piso 6.1		
Zinbulo	X	y
K54	466588.8702	4203171.9016
K55	466541.6889	4203154.1121
K56	466560.8168	4203169.8084
K57	466568.8192	4203201.7374
K58	466596.007	4203204.5028
K59	466574.3398	4203222.3442
K60	466568.9866	4203223.1946
K61	466555.3041	4203256.7008
K62	466577.5960	4203268.4068
K63	466548.4329	4203289.3991
K64	466568.9513	4203283.3943
K65	466539.6401	4203281.1717
K66	466561.3841	4203210.2722
K67	466531.7690	4203304.6576
K68	466553.0899	4203314.2169
K69	466572.1828	4203318.2023

УПОМНИМА

Αξονας αναφοράς υδραυλικών υπολογισμών ρέματος

Ζώνη κατάληψης πλημμύρας

Ζώνη προστασίας ρέματος ελάχιστου πλάτους 1 0 m

Περιφραξη ρέματος

Κορυφή Κ70 Πολυγωνικής Ζώνης Προστασίας Ρέματος

Δυστομή ρέματος Δ1

Αγωγός ακαθάρτων


διαμέτρου: 200mm / κλίσης: 6.6 % / μήκος: L=57.40m

Φρεάτιο αγωγού ακαθάρτων

Υψόμετρο κατακόρυφου φρεσίου: 83.24
Υψόμετρο επιφανειακού σφάλματος: 70.00

Υψόμετρο πυθμένα αγωγού ανάντη: 79.94
Υψόμετρο πυθμένα αγωγού κατόντη: 79.94

.....

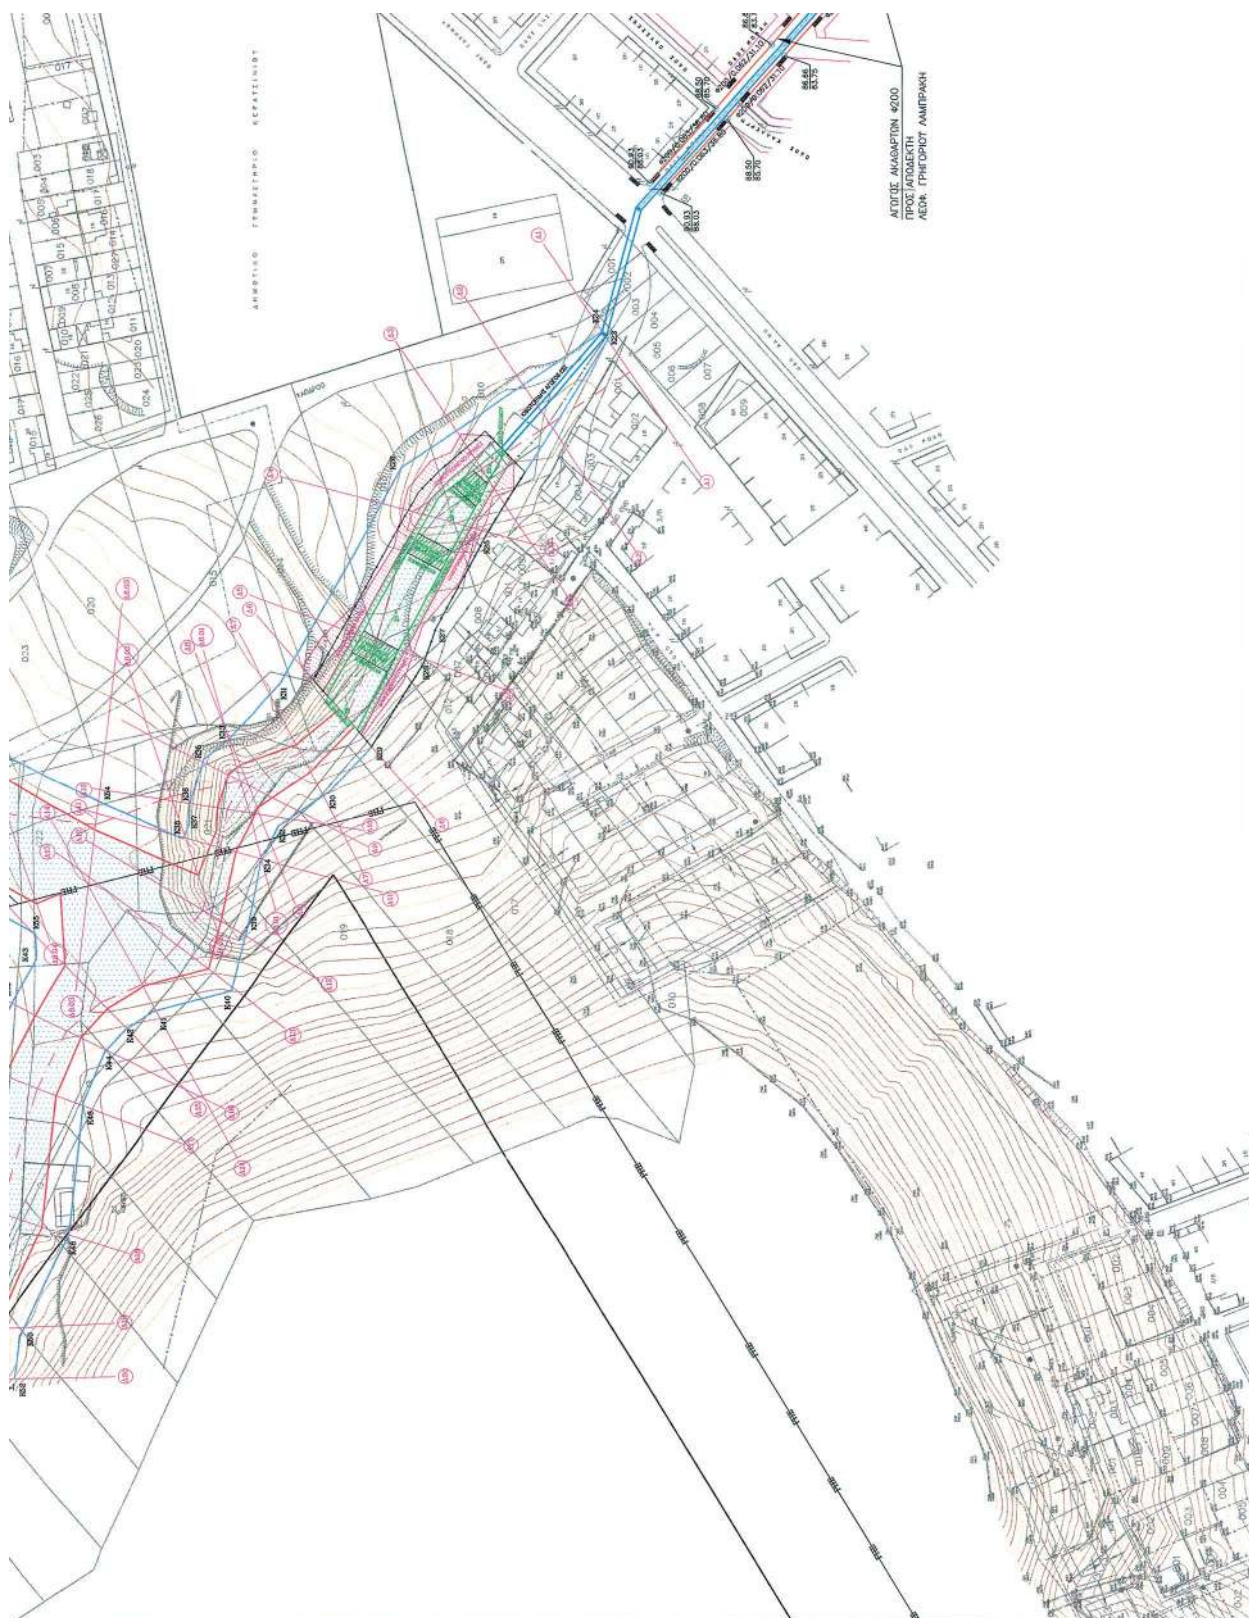

ΕΛΕΓΧΘΗΚΕ Πρωτόκολλο.....200 Περίοδος.....200 Προβλεπόμενη Τμήματος Μελέτης ΕΓΚΡΙΘΗΚΕ Με την υπ' αριθμ. Τ.Υ. 22433 Αποφασιστική Α.Π.Α.Π.Π. Πρωτόκολλο.....200 Περίοδος.....200 Προβλεπόμενη Τμήματος Μελέτης ΕΛΛΗΝΙΚΗ ΔΗΜΟΚΡΑΤΙΑ ΥΠΟΥΡΓΕΙΟ ΠΕΡΙΒΑΛΛΟΝΤΟΣ ΚΑΙ ΧΩΡΟΤΑΞΙΑΣ ΓΕΝΙΚΗ ΔΙΕΥΘΥΝΣΗ ΔΙΕΥΘΥΝΣΗ ΜΕΛΕΤΩΝ ΤΕΧΝΙΚΗ ΥΠΗΡΕΣΙΑ	ΠΕΡΙΦΕΡΕΙΑ ΑΤΤΙΚΗΣ ΔΗΜΟΣ ΚΕΡΑΤΣΙΝΙΟΥ ΜΕΛΕΤΗ ΣΤΙΣ ΠΕΡΙΟΧΕΣ ΕΠΕΚΤΑΣΗΣ ΣΤΟ ΣΧΕΔΙΟ ΠΟΛΗΣ ΚΕΡΑΤΣΙΝΙΟΥ ΑΡΧΙΤΕΚΤΟΝΙΚΟ ΕΡΓΟ Από το συντάκτη/ελεγκτή/ελεγκτή Κερατσίνι.....316143 ΟΡΓΑΝΙΣΜΟΣ ΝΟΜΑΡΧΙΑΚΟ ΣΧΕΔΙΟ ΝΟΜΑΡΧΙΑΚΟ ΣΧΕΔΙΟ	ΥΔΡΑΥΛΙΚΗ ΜΕΛΕΤΗ ΜΕΛΕΤΗ ΔΙΕΥΘΕΤΗΣΗΣ ΡΕΜΑΤΩΝ - ΔΙΑΧΕΙΡΙΣΗΣ ΟΜΒΡΙΩΝ ΣΥΝΔΕΣΗ ΜΕ ΤΟΝ ΑΠΟΔΕΚΤΗ ΑΡ. ΣΧΕΔΙΟΥ Υ-2.2 ΟΡΙΖΟΝΤΙΟΓΡΑΦΙΑ ΕΡΓΑ ΔΙΕΥΘΕΤΗΣΕΩΣ ΚΑΙ ΖΩΝΗΣ ΠΡΟΣΤΑΣΙΑΣ ΡΕΜΑΤΩΝ	ΚΛ. 1:1.000 ΜΑΡΤΙΟΣ 2006	ΑΝΑΛΟΧΟΣ Μ. ΚΡΕΘΑΡΗΣ Γ. ΠΙΤΟΥΡΑΣ Ι. ΔΗΜΗΤΡΟΠΟΥΛΟΣ Κ. ΣΤΑΥΡΙΔΗΣ Κ. ΜΠΑΛΑΦΡΑΣ Μ. ΛΟΝΙΔΗΣ ΟΜΑΔΑ ΜΕΛΕΤΗΣ ΜΠΑΛΑΦΡΑΣ ΚΩΝΣΤΑΝΤΙΝΟΣ - ΑΡΧ. ΤΟΠΟΓΡΑΦΟΣ ΜΗΚΑΝΙΚΟΣ ΜΠΑΛΑΦΡΑΣ ΝΙΚΗΤΑΡΙΟΣ - ΓΕΩΤΕΧΝΙΚΟΣ ΜΗΚΑΝΙΚΟΣ Ο ΣΥΝΤΑΞΑΣ ΚΩΝΣΤΑΝΤΙΝΟΣ Α. ΜΠΑΛΑΦΡΑΣ ΑΡΧΙΤΕΚΤΟΝΙΚΟΣ ΕΡΓΟ ΜΕΛΕΤΗ ΣΤΙΣ ΠΕΡΙΟΧΕΣ ΕΠΕΚΤΑΣΗΣ ΣΤΟ ΣΧΕΔΙΟ ΠΟΛΗΣ ΚΕΡΑΤΣΙΝΙΟΥ ΑΔΑΜ 020048376 - ΔΟΥ 187 ΑΘΗΝΩΝ ΜΠΑΛΑΦΡΑΣ ΚΩΝΣΤΑΝΤΙΝΟΣ - ΑΡΧ. ΤΟΠΟΓΡΑΦΟΣ ΜΗΚΑΝΙΚΟΣ
--	--	---	--	--



Αριθμ. 2059/101888

(2)

Κήρυξη ως αναδασωτέας έκτασης δασικού χαρακτήρα εμβαδού 38.081,45 τετρ. μέτρων, στη θέση «ΛΟΥΜΠΑΡΔΑ - ΠΛΑΚΩΤΑ» ΤΚ Γραμπιάς, Δημοτικής Ενότητας Καρύστου, Δήμου Καρύστου, Περιφερειακής Ενότητας Ευβοίας».

Η ΓΕΝΙΚΗ ΓΡΑΜΜΑΤΕΑΣ ΑΠΟΚΕΝΤΡΩΜΕΝΗΣ
ΔΙΟΙΚΗΣΗΣ ΘΕΣΣΑΛΙΑΣ ΚΑΙ ΣΤΕΡΕΑΣ ΕΛΛΑΔΑΣ

Έχοντας υπόψη:

1. Τις διατάξεις των άρθρων 24 παρ. 1 και 117 παρ. 3 του Συντάγματος.

2. Τις διατάξεις του Ν. 2503/1997 (ΦΕΚ 107/30-05-1997 τεύχος Α') «Διοίκηση, οργάνωση, στελέχωση της περιφέρειας κ.λπ.»

3. Τις διατάξεις του Ν. 3852/2010 (ΦΕΚ 87/07-06-2010 τεύχος Α') «Νέα Αρχιτεκτονική της Αυτοδιοίκησης και της Αποκεντρωμένης Διοίκησης - Πρόγραμμα Καλλικράτης».

4. Τις διατάξεις του Ν. 998/1979 (ΦΕΚ 289/29-12-1979 τεύχος Α') «Περί προστασίας των δασών και των δασικών εν γένει εκτάσεων» και συγκεκριμένα α) του άρθρου 38 παρ. 1 και β) του άρθρου 41 παρ. 1 και 3.

5. Τις 160417/1180/08-07-1980 και 182447/3049/24-09-1980 Διαταγές του Υπουργείου Γεωργίας σχετικά με την κήρυξη εκτάσεων ως αναδασωτέων.

6. Το Π.Δ. 138/2010 (ΦΕΚ 231/27-12-2010 τεύχος Α') «Οργάνισμός της Αποκεντρωμένης Διοίκησης Θεσσαλίας - Στερεάς Ελλάδας»

7. Την υπ' αριθμό 1669/33104 (ΦΕΚ 648/19-04-2011 τεύχος Β') απόφαση της Γ.Γ.Α.Δ.Θ.Σ.Ε. Μεταβίβαση δικαιώματος υπογραφής της Γενικής Γραμματέως Αποκεντρωμένης Διοίκησης Θεσσαλίας - Στερεάς Ελλάδας (Α.Δ.Θ.Σ.Ε.) στον Προϊστάμενο της Γενικής Διευθύνσεως Δασών και Αγροτικών Υποθέσεων και στους Προϊσταμένους Διευθύνσεων και Δασαρχείων της ανωτέρω Γενικής Διευθύνσεως.

8. Την υπ' αριθμ. 2248/95477/24/5/2013 πρόταση του

Δασαρχείου Αλιβερίου από την οποία προκύπτει ότι η έκταση που αναφέρεται στο θέμα είχε κατά το χρόνο της καταστροφής της δασικό χαρακτήρα κατά την έννοια της παραγ. 1 του άρθρου 3 του Ν. 998/1979 καλυπτόμενη από αείφυλλα πλατύφυλλα, (κουμαριές σχοίνα ρείκια πυκνότητας 80%) και ως εκ τούτου επιβάλλεται η κήρυξη της ως αναδασωτέας, αποφασίζουμε:

Κηρύσσουμε ως αναδασωτέα έκτασης δασικού χαρακτήρα εμβαδού 38.081,45 τετρ. μέτρων, στη θέση «ΛΟΥΜΠΑΡΔΑ - ΠΛΑΚΩΤΑ» ΤΚ Γραμπιάς, Δημοτικής Ενότητας Καρύστου, Δήμου Καρύστου, Περιφερειακής Ενότητας Ευβοίας» της οποίας η βλάστηση καταστράφηκε από πυρκαϊά και η οποία συνορεύει: Ανατολικά:

Με δημόσιες εκτάσεις δασικού χαρακτήρα Δυτικά:

Με δημόσιες εκτάσεις δασικού χαρακτήρα Βόρεια:

Με δημόσιες εκτάσεις δασικού χαρακτήρα Νότια:

Με δημόσιες εκτάσεις δασικού χαρακτήρα Η ανωτέρω έκταση απεικονίζεται με τα στοιχεία 1-2-3-4.... 11-12-1 στο διάγραμμα του Δασαρχείου Αλιβερίου το οποίο συνοδεύει την παρούσα και ορίζεται από τις ορθογώνιες συντεταγμένες σε ΕΓΣΑ 87 που αναφέρονται σε αυτό.

Σκοποί της κήρυξης της ανωτέρω έκτασης ως αναδασωτέας είναι η διατήρηση του δασικού χαρακτήρα αυτής, ο αποκλεισμός διάθεσης της για άλλη χρήση και η αποκατάσταση της δασικής βλάστησης. Η αποκατάσταση της βλάστησης θα γίνει με φυσική αναγέννηση ή με πρόγραμμα τεχνητής αναδάσωσης.

Από τις διατάξεις της απόφασης αυτής δεν προκαλείται δαπάνη σε βάρος του προϋπολογισμού.

Η απόφαση αυτή να δημοσιευθεί στην Εφημερίδα της Κυβερνήσεως.



Χαλκίδα, 3 Ιουνίου 2013

Με εντολή Γενικού Γραμματέα

Αποκεντρωμένης Διοίκησης

Η Προϊσταμένη Διεύθυνσης Δασών Ν. Ευβοίας

ΦΩΤΕΙΝΗ ΤΣΙΜΙΔΟΥ

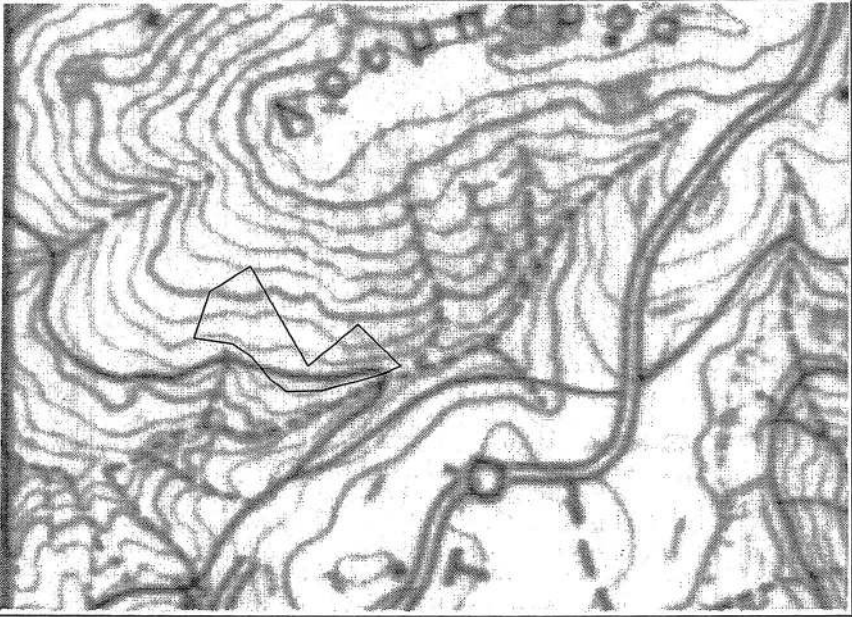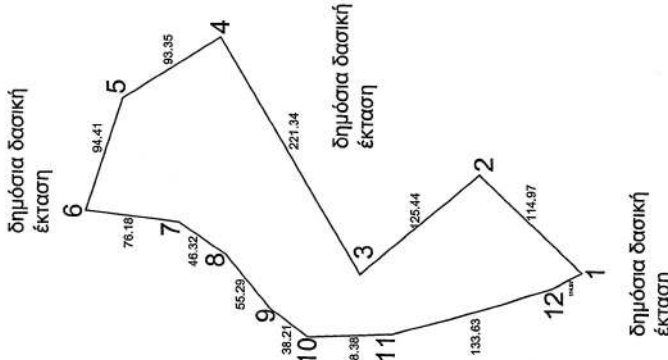ΑΠΟΣΠΑΣΜΑ ΦΥΛΛΟΥ ΧΑΡΤΗ ΚΛΙΜΑΚΑΣ 1:50.000 θέση έκτασης που κηρύσσεται αναδασωτέα ΥΠΟΜΝΗΜΑ 	ΚΥΜΗ..... 16/5/..... 2013 Η ΣΥΝΤΑΚΤΡΙΑ ΠΑΡΑΣΚΕΥΗ ΣΠΥΡΟΥΛΗ ΔΑΣΟΛΟΓΟΣ
ΕΘΝΙΚΟ ΤΥΠΟΓΡΑΦΕΙΟ Για τεχνικούς λόγους στο σχεδιάγραμμα, έγινε σμίκρυνση, κατά ποσοστό 82%  δημόσια δασική έκταση δημόσια δασική έκταση δημόσια δασική έκταση 1. 536825.29 4212619.82 2. 536905.13 4212702.54 3. 536824.52 4212798.66 4. 537015.62 4212910.35 5. 536966.04 4212989.44 6. 536876.52 4213019.44 7. 536866.82 4212944.40 8. 536840.47 4212906.30 9. 536797.63 4212871.36 10. 536774.40 4212841.02 11. 536776.44 4212772.68 12. 536793.34 4212709.04 13. 536812.84 4212644.10	ΕΛΕΓΧΘΗΚΕ ΚΥΜΗ..... 24/5/..... 2013 Η ΔΑΣΑΡΧΗΣ ΕΛΕΓΧΘΗΚΕ ΚΥΜΗ..... 24/5/..... 2013 Η ΔΑΣΑΡΧΗΣ ΕΛΛΗΝΙΚΗ ΔΗΜΟΚΡΑΤΙΑ ΥΠΟΥΡΓΕΙΟ ΠΕΡΙΒΑΛΛΟΝΤΟΣ ΚΑΙ ΦΥΣΙΚΩΝ ΠΟΡΩΝ ΓΕΝΙΚΗ ΔΙΕΥΘΥΝΣΗ ΔΙΕΥΘΥΝΣΗ ΔΑΣΩΝ ΚΑΙ ΚΑΤΑΣΤΑΣΕΩΣ ΔΑΣΩΝ ΔΕΛΤΑΚΕΝΤΡΟ ΕΛΛΑΔΟΣ ΕΛΛΗΝΙΚΗ ΔΗΜΟΚΡΑΤΙΑ ΥΠΟΥΡΓΕΙΟ ΠΕΡΙΒΑΛΛΟΝΤΟΣ ΚΑΙ ΦΥΣΙΚΩΝ ΠΟΡΩΝ ΓΕΝΙΚΗ ΔΙΕΥΘΥΝΣΗ ΔΙΕΥΘΥΝΣΗ ΔΑΣΩΝ ΚΑΙ ΚΑΤΑΣΤΑΣΕΩΣ ΔΑΣΩΝ ΔΕΛΤΑΚΕΝΤΡΟ ΕΛΛΑΔΟΣ ΦΩΤΕΙΝΗ ΤΣΙΜΙΔΟΥ ΔΑΣΟΛΟΓΟΣ ΜΕ ΒΛ ΒΑΘΜΟ



ΑΠΟ ΤΟ ΕΘΝΙΚΟ ΤΥΠΟΓΡΑΦΕΙΟ

ΚΑΠΟΔΙΣΤΡΙΟΥ 34 * ΑΘΗΝΑ 104 32 * ΤΗΛ. 210 52 79 000 * FAX 210 52 21 004