

04003062303050012



ΕΦΗΜΕΡΙΣ ΤΗΣ ΚΥΒΕΡΝΗΣΕΩΣ

ΤΗΣ ΕΛΛΗΝΙΚΗΣ ΔΗΜΟΚΡΑΤΙΑΣ

ΤΕΥΧΟΣ ΤΕΤΑΡΤΟ

Αρ. Φύλλου 306

23 Μαρτίου 2005

ΠΕΡΙΕΧΟΜΕΝΑ

ΑΠΟΦΑΣΕΙΣ

- Καθορισμός ορίων αιγιαλού, παραλίας στη θέση «Πλακωτό», Νήσου Πάρου 1
- Καθορισμός οριογραμμών αιγιαλού και παραλίας στη θέση «Σταυρί - Κότρωνας» του Δ.Δ. Κότρωνα του Δήμου Ανατολικής Μάνης του Νομού Λακωνίας (έμπροσθεν φερόμενης ιδιοκτησίας Θεοδωρικάκου Παναγιώτη και Αργυρώς) 2

ΑΠΟΦΑΣΕΙΣ

Αριθ. 2856

(1)

Καθορισμός ορίων αιγιαλού, παραλίας στη θέση «Πλακωτό», Νήσου Πάρου.

Ο ΓΕΝΙΚΟΣ ΓΡΑΜΜΑΤΕΑΣ
ΠΕΡΙΦΕΡΕΙΑΣ ΝΟΤΙΟΥ ΑΙΓΑΙΟΥ

Έχοντας υπόψη:

1. Τις διατάξεις του Ν. 2971/2001 (ΦΕΚ 285/τ.Α'/19.12.2001) «περί αιγιαλού και παραλίας».
2. Τις διατάξεις του Ν.Δ. 439/1970 «περί συμπληρώσεως των διατάξεων περί αιγιαλού».
3. Τις διατάξεις του 3200/1955 «περί διοικητικής αποκέντρωσης», όπως αυτές τροποποιήθηκαν και ισχύουν σήμερα με τα Ν.Δ. 532/1970, Β.Δ. 704/1970, Β.Δ. 705/1970, Β.Δ. 192/1972, Π.Δ. 71/1984, Π.Δ. 347/1986, Ν. 2026/1992 και Π.Δ. 97/1993.
4. Τις διατάξεις του άρθρου 19 παράγρ. 5 Ν. 2344/1995, του άρθρου 52 παρ. 6 Ν. 2218/1994, του άρθρου 4 παρ. 7 του Ν. 2240/1994, δυνάμει των οποίων αρμοδιότητες του Υπουργείου Οικονομικών που είχαν μεταβιβασθεί στους Νομάρχες, ανήκουν στον Περιφερειακό Δ/ντή, σε συνδυασμό με αυτές του άρθρου 14 παρ. 2 του Ν. 2399/1996 με τις οποίες προβλέπεται η κατάργηση των θέσεων των Περικών Δ/ντών, οι αρμοδιότητες πλέον του οποίου περιήλθαν στο Γενικό Γραμματέα της Περιφέρειας και ασκούνται από τον αναπληρωτή Περ/κό Δ/ντή.
5. Τις διατάξεις του τετάρτου εδαφίου της παρ. 2 του άρθρου 1 και της παρ. 6 του ίδιου άρθρου του Ν. 2503/1997 «Διοίκηση, οργάνωση, στελέχωση της Περιφέρειας,

ρύθμιση θεμάτων για την Τοπική Αυτοδιοίκηση και άλλες διατάξεις» (ΦΕΚ 107/Α), σύμφωνα με τις οποίες οι Περιφερειακές Υπηρεσίες του Υπουργείου Οικονομικών, που συγκροτούσαν την Περιφερειακή Διοίκηση του Νομού ή της Νομαρχίας, δεν υπήχθησαν στην ενιαία οργανική μονάδα της Περιφέρειας, ούτε καταργήθηκαν αλλά αποτελούν από 1.9.1997, Υπηρεσίες του Υπουργείου Οικονομικών.

6. Το υπ' αριθμ. 28979/31.7.1997 έγγραφο της Δ/νσης Διοίκησης του Υπουργείου Εσωτερικών, Δημ. Διοίκησης και Αποκέντρωσης, σύμφωνα με το οποίο οι αρμοδιότητες του Γενικού Γραμματέα της Περιφέρειας σε θέματα Υπηρεσιών του Υπουργείου Οικονομικών, μεταφέρονται από 1.9.1997 στον Υπουργό Οικονομικών.

7. Την υπ' αριθμ. 14650/Δ10Ε85/17.3.2004 (ΦΕΚ 519/τ.Β'/17.3.2003) κοινή απόφαση του Πρωθυπουργού και Υπουργού Οικονομίας και Οικονομικών «περί καθορισμού αρμοδιοτήτων των Υφυπουργών Οικονομίας και Οικονομικών, οι οποίες αφορούν αρμοδιότητες που περιέρχονται κατά των ανωτέρω, στους Γενικούς Γραμματείς Περιφερειών.

8. Τον Ν. 3220/2004, «Μέτρα αναπτυξιακής και κοινωνικής πολιτικής-αντικειμενοποίηση του φορολογικού ελέγχου κ.α διατάξεις (ΦΕΚ 15/Α/28.1.2004).

9. Την με αριθμό 1030067/296/Α006/7.4.2004, εγκύκλιο, της Δ/νσης Οργάνωσης του Υπουργείου Οικονομίας και Οικονομικών.

10. Την από 11.2.2004 έκθεση της επιτροπής καθορισμού των ορίων αιγιαλού, παραλίας, στην περιοχή «Πλακωτό», Νήσου Πάρου και το από Ιανουάριο του 2004 κτηματολογικό, υψομετρικό, τοπογραφικό διάγραμμα, κλίμακας 1:500, το οποίο συντάχθηκε από τον Αγρονόμο Τοπογράφο Μηχανικό Εμμανουήλ Βαρσαμή, σε μία πινακίδα, ελέγχθηκε για την ακρίβεια της αποτύπωσης στις 11.2.2004 από το Θεόδωρο Κιουπίδη, τεχνολόγο τοπογράφο μηχανικό της Κτηματικής Υπηρεσίας Ν. Κυκλάδων και θεωρήθηκε την ίδια ημερομηνία, από τον Στέλιο Σεζένια, προϊστάμενο της Κτηματικής Υπηρεσίας Ν. Κυκλάδων.

11. Το υπ' αριθμ. 544.5/548/04/4.6.2004 έγγραφο του Γενικού Επιτελείου Ναυτικού, αποφασίζουμε:

Επικυρώνουμε την από 11.2.2004 έκθεση της κατά το άρθρο 3 του Ν. 2971/2001 αρμόδιας επιτροπής για τη χάραξη των ορίων αιγιαλού και παραλίας στη θέση «Πλακωτό», Νήσου Πάρου καθώς επίσης και το από Ιανουάριο

του 2004 κτηματολογικό, υψομετρικό τοπογραφικό διάγραμμα, κλίμακας 1:500, το οποίο συντάχθηκε από τον Αγρονόμο Τοπογράφο Μηχανικό Εμμανουήλ Βαρσαμή, σε μία πινακίδα, ελέγχθηκε ως προς την ακρίβεια της αποτύπωσης στις 11.2.2004, από το Θεόδωρο Κιουπιδή, τεχνολόγο τοπογράφο μηχανικό της Κτηματικής Υπηρεσίας Ν. Κυκλάδων και θεωρήθηκε την ίδια ημερομηνία από το Στέλιο Σεζένια, προϊστάμενο της Κτηματικής Υπηρεσίας Ν. Κυκλάδων.

Στο τοπογραφικό αυτό διάγραμμα καθορίσθηκε η οριογραμμή του αιγιαλού με κόκκινη συνεχή πολυγωνική γραμμή, με στοιχεία 1, 2, 3, 21, 22, 23.

Η οριογραμμή της παραλίας με κίτρινη συνεχή πολυγωνική γραμμή και στοιχεία 1', 2', 3', 21', 22', 23'.

Αποφαινεται ότι δεν υπάρχει παλαιός αιγιαλός.

Η ζώνη παραλίας έχει πλάτος 10μ. διότι διαφορετικά δεν εξυπηρετούνται οι σκοποί του άρθρου 1 παρ. 2 του Ν. 2971/2001.

Στη ζώνη του αιγιαλού υπάρχει μικρό λιμενικό έργο (αλιευτικό καταφύγιο), για το οποίο δεν έχουν εκδοθεί οι νόμιμες άδειες.

Δεν εξαιρούνται τα κτίσματα που βρίσκονται στη ζώνη παραλίας.

Η παρούσα απόφαση με την έκθεση της επιτροπής και το τοπογραφικό διάγραμμα να δημοσιευθούν στην Εφημερίδα της Κυβερνήσεως.

Ερμούπολη, 2 Μαρτίου 2005

Ο Γενικός Γραμματέας Περιφέρειας
ΧΑΡΑΛΑΜΠΟΣ ΚΟΚΚΙΝΟΣ

ΕΚΘΕΣΗ ΕΠΙΤΡΟΠΗΣ ΚΑΘΟΡΙΣΜΟΥ
ΤΩΝ ΟΡΙΩΝ ΤΟΥ ΑΙΓΙΑΛΟΥ
(ΑΡΘΡΟ 3 Ν. 2971/19.12.2001)

Για τον καθορισμό των ορίων του αιγιαλού που γίνεται για πρώτη φορά στη θέση «ΠΛΑΚΩΤΟ», Ν. Πάρου.

Στην Πάρο, σήμερα 11.2.2004, οι υπογεγραμμένοι:

1. ΣΤΕΛΙΟΣ ΣΕΖΕΝΙΑΣ, προϊστάμενος της Κτηματικής Υπηρεσίας του Νομού Κυκλάδων, ως Πρόεδρος,
2. ΘΕΟΔΩΡΟΣ ΚΙΟΥΠΙΔΗΣ, Τεχνολόγος Τοπογράφος Μηχανικός, της Κτηματικής Υπηρεσίας Ν. Κυκλάδων, ως μέλος,
3. ΓΕΩΡΓΙΟΣ ΜΑΚΡΗΣ, Υπολιμενάρχης Πάρου, ως μέλος,
Τα μέλη της Επιτροπής:

4. ΔΗΜΗΤΡΙΟΣ ΜΠΟΥΝΤΟΥΡΗΣ, Διευθυντής της Διεύθυνσης Πολεοδομίας Νομαρχιακής Αυτοδιοίκησης Ν. Κυκλάδων και

5. ΕΜΜΑΝΟΥΗΛ ΚΑΛΑΒΡΟΣ, Διευθυντής Χωροταξίας και Περιβάλλοντος της Γενικής Γραμματείας Περιφέρειας Ν. Κυκλάδων αν και προσκλήθηκαν με την υπ' αριθμ. οικ. 203/9.2.2004 πρόσκληση του Προέδρου, δεν παρευρέθησαν αποτελούντες την επιτροπή καθορισμού των ορίων του αιγιαλού δυνάμει του άρθρου 3 του Ν. 2971/19.12.2001, μεταβήκαμε επί τόπου στην προαναφερθείσα περιοχή και

Λαβόντες υπόψη:

1. Την από 3.2.2004 αίτηση καθορισμού του Εμμανουήλ Βαρσαμή των ορίων του αιγιαλού στην εν λόγω θέση.

2. Το τοπογραφικό, υψομετρικό και κτηματολογικό διάγραμμα, εξαρτημένο από το κρατικό δίκτυο, το οποίο συντάχθηκε τον Ιανουάριο του 2004, από τον Εμμανουήλ Βαρσαμή, Αγρονόμο τοπογράφο μηχανικό, σε μία πινακίδα, σε κλίμακα 1:500, το οποίο ελέγχθηκε επιτόπου, για

την ακρίβεια της αποτύπωσης στις 11.2.2004 από το Θεόδωρο Κιουπιδή, τεχνολόγο τοπογράφο μηχανικό, της Κτηματικής Υπηρεσίας Ν. Κυκλάδων και θεωρήθηκε την ίδια ημερομηνία από τον Στέλιο Σεζένια, Προϊστάμενο της Κτηματικής Υπηρεσίας Ν. Κυκλάδων.

3. Τις διατάξεις του Ν. 2971/2001 «Αιγιαλός, παραλία και άλλες διατάξεις» όπως αυτός ισχύει, και τον Ν. 1337/1983 καθώς και την προς αυτόν σχετική Δικαστηριακή και Διοικητική Νομολογία.

4. Την από την επιτόπια μετάβαση σχηματισθείσα αντίληψη περί του πλάτους της βρεχόμενης ζώνης της ξηράς καθώς και τα στοιχεία που προβλέπονται από το άρθρο 9 του Ν. 2971/2001 και ειδικότερα:

Α. 1. Η μορφολογία της ακτής συνίσταται από βραχώδη πρανή με κατακόρυφες κλίσεις και ύψη στέψης που κυμαίνονται από 5 έως 7 μ.

2. Οι συνεχόμενες της ακτής εκτάσεις είναι πεδινές, βρίσκονται στην περιοχή εκτός εγκεκριμένου σχεδίου με αραιή δόμηση.

3. Το φυσικό όριο βλάστησης συνίσταται από χαμηλή ποώδη φυσική βλάστηση (αγριόχορτα) και θαμνώδη φυσική βλάστηση (καλαμιές).

Β. Δεν υπάρχουν παράκτιοι φυσικοί πόροι στην περιοχή.

Γ. Η περιοχή βρίσκεται στο ανατολικό τμήμα της νήσου Πάρου και προσβάλλεται από ισχυρούς ανέμους 7-8 Β κυρίως βορειοανατολικούς.

Δ. Η μορφολογία του πυθμένα της θάλασσας είναι αμώδης, με ήπιες κλίσεις και μικρά βάθη κοντά στην ακτή, σύμφωνα με τον χάρτη 1:50000 της ΓΥΣ, σε απόσταση 150 μ. από την ακτή το βάθος είναι 5 μ.

Ε. Η ακτή έχει μικρά ανάπτυσμα κυματισμού γιατί σε μικρή σχετικά απόσταση βρίσκεται η Νήσος Νάξος.

Στ. Στην περιοχή υπάρχει μικρό λιμενικό έργο (αλιευτικό καταφύγιο), για το οποίο δεν έχουν εκδοθεί οι νόμιμες άδειες.

Ζ. Στη Νήσο Πάρο υπάρχει εγκεκριμένη Ζώνη Οικιστικού Ελέγχου (ΖΟΕ), η οποία έχει δημοσιευθεί στο ΦΕΚ 732/Δ/7-793.

Η. Δεν υπάρχουν καταγεγραμμένα δημόσια κτήματα, που να βρίσκονται σε άμεση γειτνίαση με την περιοχή.

Θ. Δεν υπάρχει κτηματολόγιο στην περιοχή.

Ι. Δεν υπάρχουν θεσμοθετημένες ζώνες ευπαθών οικοσυστημάτων (natura) για την περιοχή, αποφασίζουμε:

1. Καθορίζουμε επί του ανωτέρω τοπογραφικού διαγράμματος:

α) Την οριογραμμή του αιγιαλού με κόκκινη συνεχή πολυγωνική γραμμή και στοιχεία 1, 2, 3, 21, 22, 23.

β) Την οριογραμμή της παραλίας με κίτρινη συνεχή πολυγωνική γραμμή και στοιχεία 1', 2', 3', 21', 22', 23'.

Αποφαινόμαστε, ότι δεν υφίσταται παλαιός αιγιαλός.

2. Η ζώνη παραλίας έχει πλάτος 10 μ. διότι διαφορετικά δεν εξυπηρετούνται οι σκοποί του άρθρου 1 παρ. 2 του Ν. 2971/2001.


3. Στη ζώνη του αιγιαλού υπάρχει μικρό λιμενικό έργο (αλιευτικό καταφύγιο), για το οποίο δεν έχουν εκδοθεί οι νόμιμες άδειες.

4. Δεν εξαιρούνται τα κτίσματα, που βρίσκονται στη ζώνη παραλίας.


Η Επιτροπή

Η Πρόεδρος
ΣΤΕΛΙΟΣ ΣΕΖΕΝΙΑΣ

Τα Μέλη
1. ΘΕΟΔΩΡΟΣ ΚΙΟΥΠΙΔΗΣ
2. ΓΕΩΡΓΙΟΣ ΜΑΚΡΗΣ

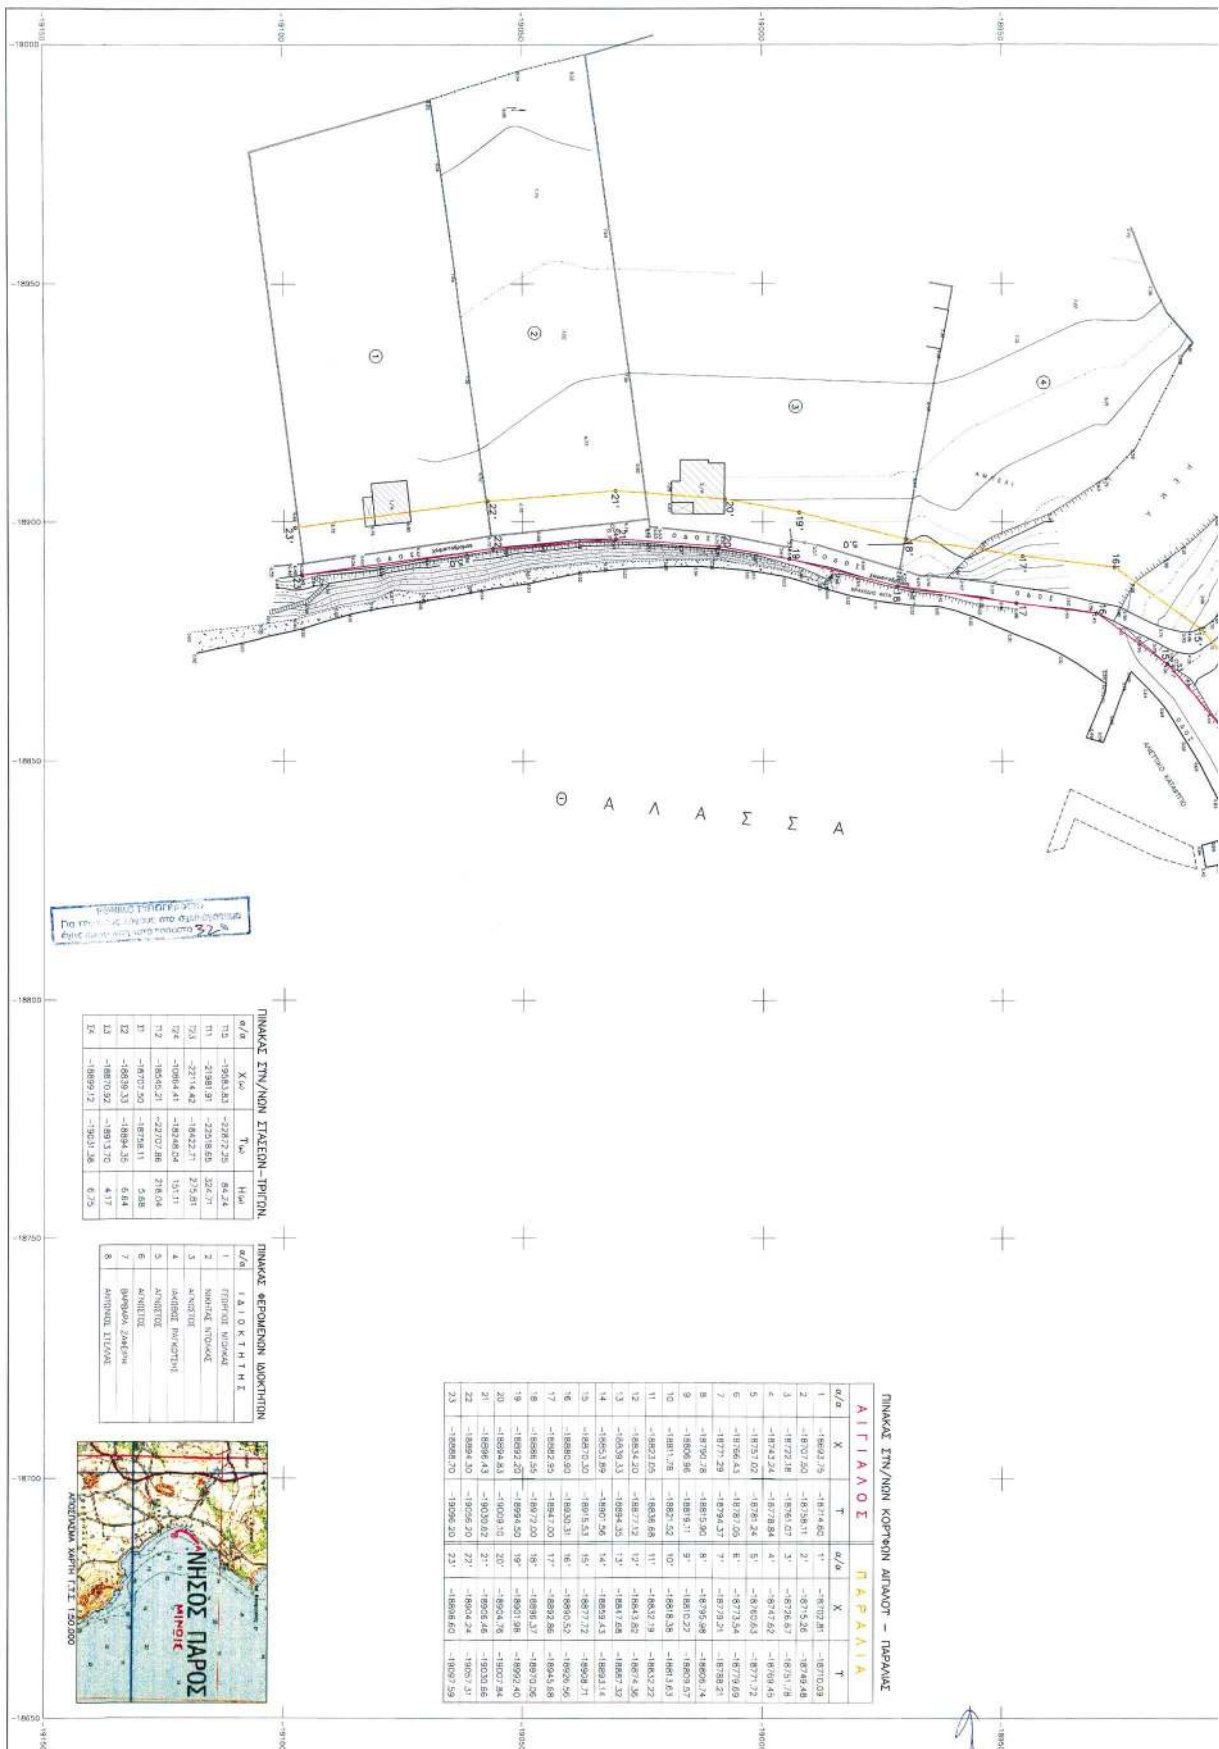



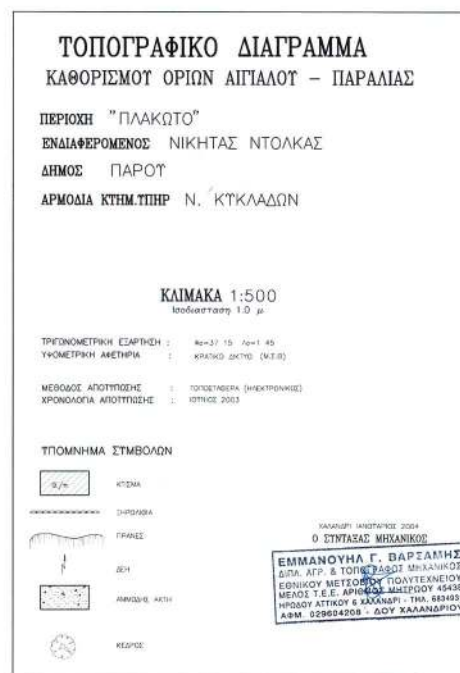

Αριθ. 2393οκ

(2)

Καθορισμός οριογραμμών αιγιαλού και παραλίας στη θέση «Σταυρί - Κότρωνας» του Δ.Δ. Κότρωνα του Δήμου Ανατολικής Μάνης του Νομού Λακωνίας (έμπροσθεν φερόμενης ιδιοκτησίας Θεοδωρικάκου Παναγιώτη και Αργυρώς).

Η ΓΕΝΙΚΗ ΓΡΑΜΜΑΤΕΑΣ
ΠΕΡΙΦΕΡΕΙΑΣ ΠΕΛΟΠΟΝΝΗΣΟΥ

Έχοντας υπόψη:

1. Τις διατάξεις του Ν. 2971/2001 (ΦΕΚ 285/τ.Α'/19.12.2001) «Περί αιγιαλού και παραλίας».

2. Τις διατάξεις του Ν.Δ. 439/1970 «Περί συμπληρώσεως των διατάξεων περί αιγιαλού».

3. Τις διατάξεις του Ν. 3200/1955 «Περί διοικητικής αποκέντρωσης» όπως αυτές τροποποιήθηκαν και ισχύουν σήμερα με τα Ν.Δ. 532/1970, Β.Δ. 704/1970, Β.Δ. 705/1970, Β.Δ. 192/1972, Π.Δ. 71/1984, Π.Δ. 347/1986, Ν. 2026/1992, και Π.Δ. 97/1993.

4. Τις διατάξεις του άρθρου 19 παρ.5 του Ν. 2244/1995, του άρθρου 52 παρ. 6 Ν. 2218/1994, του άρθρου 4 παρ.7 του Ν. 2240/1994, δυνάμει των οποίων αρμοδιότητες του Υπουργείου Οικονομικών που είχαν μεταβιβασθεί στους Νομάρχες, ανήκουν στον Περιφ/κό Δ/ντή, σε συνδυασμό με αυτές του άρθρου 14 παρ. 2 του Ν.2399/1996, με τις οποίες προβλέπεται η κατάργηση των θέσεων των Περιφ/κών Δ/ντών, οι αρμοδιότητες πλέον του οποίου περιήλθαν στο Γενικό Γραμματέα της Περιφέρειας και ασκούνται από τον Αναπληρωτή Περιφ/κό Δ/ντή.

5. Τις διατάξεις του τετάρτου εδαφίου της παρ. 2 του αρθ. 1 και της παρ. 6 του ίδιου άρθρου του Ν. 2503/1997 «Διοίκηση, Οργάνωση, Στελέχωση της Περιφέρειας, Ρύθμιση θεμάτων για την Τοπική Αυτοδιοίκηση και άλλες διατάξεις» (ΦΕΚ107Α'), σύμφωνα με τις οποίες οι Περιφερειακές Υπηρεσίες του Υπουργείου Οικονομικών, που συγκροτούσαν την Περιφερειακή Διοίκηση του Νομού της Νομαρχίας, δεν υπήχθησαν στην ενιαία οργανική μονάδα της Περιφέρειας, ούτε καταργήθηκαν, αλλά αποτελούν από 1.9.1997, Υπηρεσίες του Υπουργείου Οικονομικών.

6. Το υπ' αριθ. 28979/31.7.1997 έγγραφο του Υπουργείου Εσωτερικών, Δημ. Διοίκησης και Αποκέντρωσης, σύμφωνα με το οποίο οι αρμοδιότητες του Γενικού Γραμματέα της Περιφέρειας σε θέματα Υπηρεσιών του Υπουργείου Οικονομικών, μεταφέρονται από 1.9.1997 στον Υπουργό των Οικονομικών.

7. Την υπ' αριθμ. 14650/Δ10685/17.3.2004 (ΦΕΚ 519Β'/17.3.2004) κοινή απόφαση του Πρωθυπουργού και του Υπουργού Οικονομικών, «περί καθορισμού αρμοδιοτήτων των Υφυπουργών Οικ/μίας & Οικ/κών»

8. Την διάταξη του αρθ. 46 παρ. 21 του Ν.3220/2004 (ΦΕΚ 15/28.1.2004) «Μέτρα Αναπτυξιακής και Κοινωνικής Πολιτικής-αντικειμενικοποίηση του φορολογικού ελέγχου και άλλες διατάξεις».

9. Την υπ' αριθμ. 1030067/796/Α0006/7.4.2004 Εγκύκλιο του Υπουργείου Οικ/μίας & Οικ/κών Δ/νση Οργάνωσης.

10. Την από 3.12.2004 έκθεση της Επιτροπής καθορισμού οριογραμμών αιγιαλού-παραλίας στη θέση «Σταυρί, - Κότρωνας» του Δ.Δ. Κότρωνα του Δήμου Ανατολικής Μάνης του Νομού Λακωνίας και το από Σεπτεμβρίου 2000 τοπογραφικό διάγραμμα του Τοπ/φου Μηχ/κού Καραμολέγκου Ματθαίου σε κλίμακα 1:500 το οποίο έχει θεωρη-

θεί στις 3.12.2004 από την Τοπ/φο Μηχανικό της Κτηματικής Υπηρεσίας του Ν. Λακωνίας Περδικογιάννη Ευφροσύνη.

11. Το υπ' αριθμ. 644.5/52/2005 αρ. σχ. 15415/25.1.2005 έγγραφο του Γενικού Επιτελείου Ναυτικού, αποφασίζουμε:

Επικυρώνουμε την από 3.12.2004 έκθεση της Επιτροπής καθορισμού οριογραμμών αιγιαλού-παραλίας στη θέση «Σταυρί -Κότρωνας» του Δ.Δ. Κότρωνα του Δήμου Ανατολικής Μάνης του Νομού Λακωνίας (έμπροσθεν φερόμενης ιδιοκτησίας Θεοδωρικάκου Παναγιώτη και Αργυρώς) και το από Σεπτέμβριο 2000 τοπογραφικό διάγραμμα του Τοπ/φου Μηχ/κού Καραμολέγκου Ματθαίου σε κλίμακα 1:500 το οποίο έχει θεωρηθεί στις 3.12.2004 από την Τοπ/φο Μηχανικό της Κτηματικής Υπηρεσίας του Ν. Λακωνίας Περδικογιάννη Ευφροσύνη.

Στο παραπάνω διάγραμμα καθορίστηκε η οριογραμμή του αιγιαλού με κόκκινη συνεχή πολυγωνική γραμμή με στοιχεία 1-2-3-.....-6-7-8. Καθορίστηκε η οριογραμμή της παραλίας με κίτρινη συνεχή πολυγωνική γραμμή με στοιχεία 1'-2'-3'-.....6'-7'-8' της οποίας οι κορυφές εξασφαλίζονται με παράλληλη μετάθεση της κόκκινης πολυγωνικής γραμμής του αιγιαλού κατά δέκα (10) μέτρα.

Στη ζώνη της παραλίας δεν υπάρχουν κτίσματα.

Η παρούσα απόφαση να δημοσιευθεί μαζί με την έκθεση της Επιτροπής και το τοπογραφικό διάγραμμα στην Εφημερίδα της Κυβερνήσεως.

Τρίπολη, 21 Φεβρουαρίου 2005

Η Γενική Γραμματέας Περιφέρειας
ΑΓΓΕΛΑ ΑΒΟΥΡΗ

ΕΚΘΕΣΗ ΕΠΤΡΟΠΗΣ

Καθορισμός των οριογραμμών αιγιαλού - παραλίας του Ν.2971/2001 στη θέση «Σταυρί - Κότρωνας» του Δ.Δ. Κότρωνα του Δήμου Ανατ. Μάνης του Ν. Λακωνίας (έμπροσθεν φερόμενης ιδιοκτησίας Θεοδωρικάκου Παναγιώτη και Αργυρώς)

Οι κάτωθι υπογεγραμμένοι:

1) Βλαχάκος Κων/νος, Προϊστάμενος της Κτηματικής Υπηρεσίας.

2) Περδικογιάννη Ευφροσύνη, Τοπ/φος Μηχ/κός υπάλληλος της Κτηματικής Υπηρεσίας.

3) Παναγάκος Δημήτριος, Λιμενάρχης Υ/Χ Γυθείου.

4) Ηλιοπούλου Κων/να, Αρχ/των Μηχ/κός Δ/ντρια της Δ/σης Πολεοδομίας Χωρ/ξίας και Περ/ντος της Νομαρχιακής Αυτ/σης Λακωνίας (απούσα).

5) Κουνάς Λυμπέριος Πολ/κός Μηχ/κός Προϊστάμενος της Δ/νσης ΠΕΧΩ Περιφέρειας Πελ/σου (απόντα),

αποτελούντες την επιτροπή καθορισμού των ορίων αιγιαλού δυνάμει του άρθρου 3 παρ. 1 του Νόμου 2971/2001 όπως έχουν οριστεί με την υπ' αριθμ. 14755/8.10.2004 απόφαση της Γενικής Γραμματέως Περιφέρειας Πελ/σου.

Έχοντας υπόψη:

1) Την από 16.9.2004 αίτηση του Θεοδωρικάκου Παναγιώτη για καθορισμό γραμμής αιγιαλού - παραλίας στη συγκεκριμένη θέση.

2) Το από Σεπτεμβρίου 2004 τοπογραφικό διάγραμμα του Τοπ/φου Μηχ/κού Ματθαίου Καραμολέγκου, σε κλίμακα 1:500, που έχει θεωρηθεί στις 3.12.2004 από την Τοπ/φο Μηχ/κό της Κτηματικής Υπηρεσίας Ν. Λακωνίας Περδικογιάννη Ευφροσύνη.

3) Τις διατάξεις του Ν. 2971/2001 και την σχετική δικαστική και διοικητική Νομολογία.

4) Τα στοιχεία καθορισμού αιγιαλού και παραλίας που προβλέπονται από το άρθρο 9 του Ν. 2971/2001 και ειδικότερα:

α. Τη γεωμορφολογία του εδάφους για την οποία αναλυτικά αναφέρεται ότι:

1) Η μορφολογία της ακτής συνίσταται από:

Βραχώδη πρανή με κατακόρυφες κλίσεις

2) Της ακτής συνεχονται εκτάσεις.

i) Ορεινές

ii) Με έδαφος βραχώδες, ημιβραχώδες

iii) Εκτός οικισμού

iv) Αδόμητες

v) Χέρσες.

3) Το φυσικό όρο βλάστησης συνίσταται από:

Θαμνώδη φυσική βλάστηση (πουρνάρια, σχίνα).

β. Το γεγονός ότι στην περιοχή δεν εντοπίστηκαν παράκτιοι φυσικοί πόροι.

γ. Τα πορίσματα από την εκτίμηση των μετεωρολογικών στοιχείων της περιοχής, ήτοι το γεγονός ότι η περιοχή προσβάλεται από ισχυρούς ανέμους έντασης 5-7B και σπανιότερα 8 και 9 κυρίως από Ν διεύθυνσης.

δ. Τη μορφολογία του πυθμένα ο οποίος συνίσταται από βραχώδη σύσταση και μεγάλα βάθη κοντά στην ακτή πράγμα που συνεπάγεται τη θραύση του κύματος και την εκτόνωση της ενεργειάς του σε μικρή απόσταση από την ακτογραμμή και άρα μεγάλη επίδραση στην ακτή.

ε. Τον τομέα ανάπτυξης κυματισμού σε σχέση με το μέτωπο της ακτής ότι δηλαδή πρόκειται για ακτή με μεγάλο ανάπτυγμα πελάγους.

στ. Την μη ύπαρξη τεχνικών έργων που νομίμως υφίστανται.

ζ. Την μη ύπαρξη εγκεκριμένων χωροταξικών κατευθύνσεων και χρήσεων γης που επηρεάζουν την παράκτια ζώνη.

η. Την μη ύπαρξη δημόσιων κτημάτων σε άμεση γεινίαση με την υπό καθορισμό περιοχή.

θ. Το ότι δεν υφίσταται Κτηματολόγιο.

ι. Την μη ύπαρξη ευπαθών οικοσυστημάτων και προστατευόμενων περιοχών, αποφασίζουμε:

Καθορίζει την οριογραμμή του αιγιαλού με κόκκινη συνεχή πολυγωνική γραμμή με τα στοιχεία 1-2-3-.....-6-7-8. Καθορίζει την ορογραμμή της παραλίας με συνεχή κίτρινη πολυγωνική γραμμή μετά στοιχεία 1'-2'-3'-.....-6'-7'-8' της οποίας οι κορυφές εξασφαλίζονται με παράλληλη μετάθεση της ερυθράς πολυγωνικής γραμμής του αιγιαλού κατά δέκα (10) μέτρα.


Στην ζώνη της παραλίας δεν υπάρχουν κτίσματα.

Επισημαίνουμε ότι η οριογραμμή του αιγιαλού είναι όπως η ίδια η φύση έχει οριοθετήσει και αυτό είναι εμφανές στο καθένα διότι καθόλο το μήκος της προτεινόμενης οριογραμμής υπάρχει πυκνή θαμνώδης βλάστηση και κανένας άνθρωπος παράγοντας δεν έχει επέλθει. Το εύρος του αιγιαλού είναι καθόλο το μήκος του βραχώδες και πέραν αυτού το δαντελώδες της βλάστησης.

Η Επιτροπή

ΚΩΝΣΤΑΝΤΙΝΟΣ ΒΛΑΧΑΚΟΣ
ΕΥΦΡΟΣΥΝΗ ΠΕΡΔΙΚΟΓΙΑΝΝΗ
ΔΗΜΗΤΡΙΟΣ ΠΑΝΑΓΑΚΟΣ



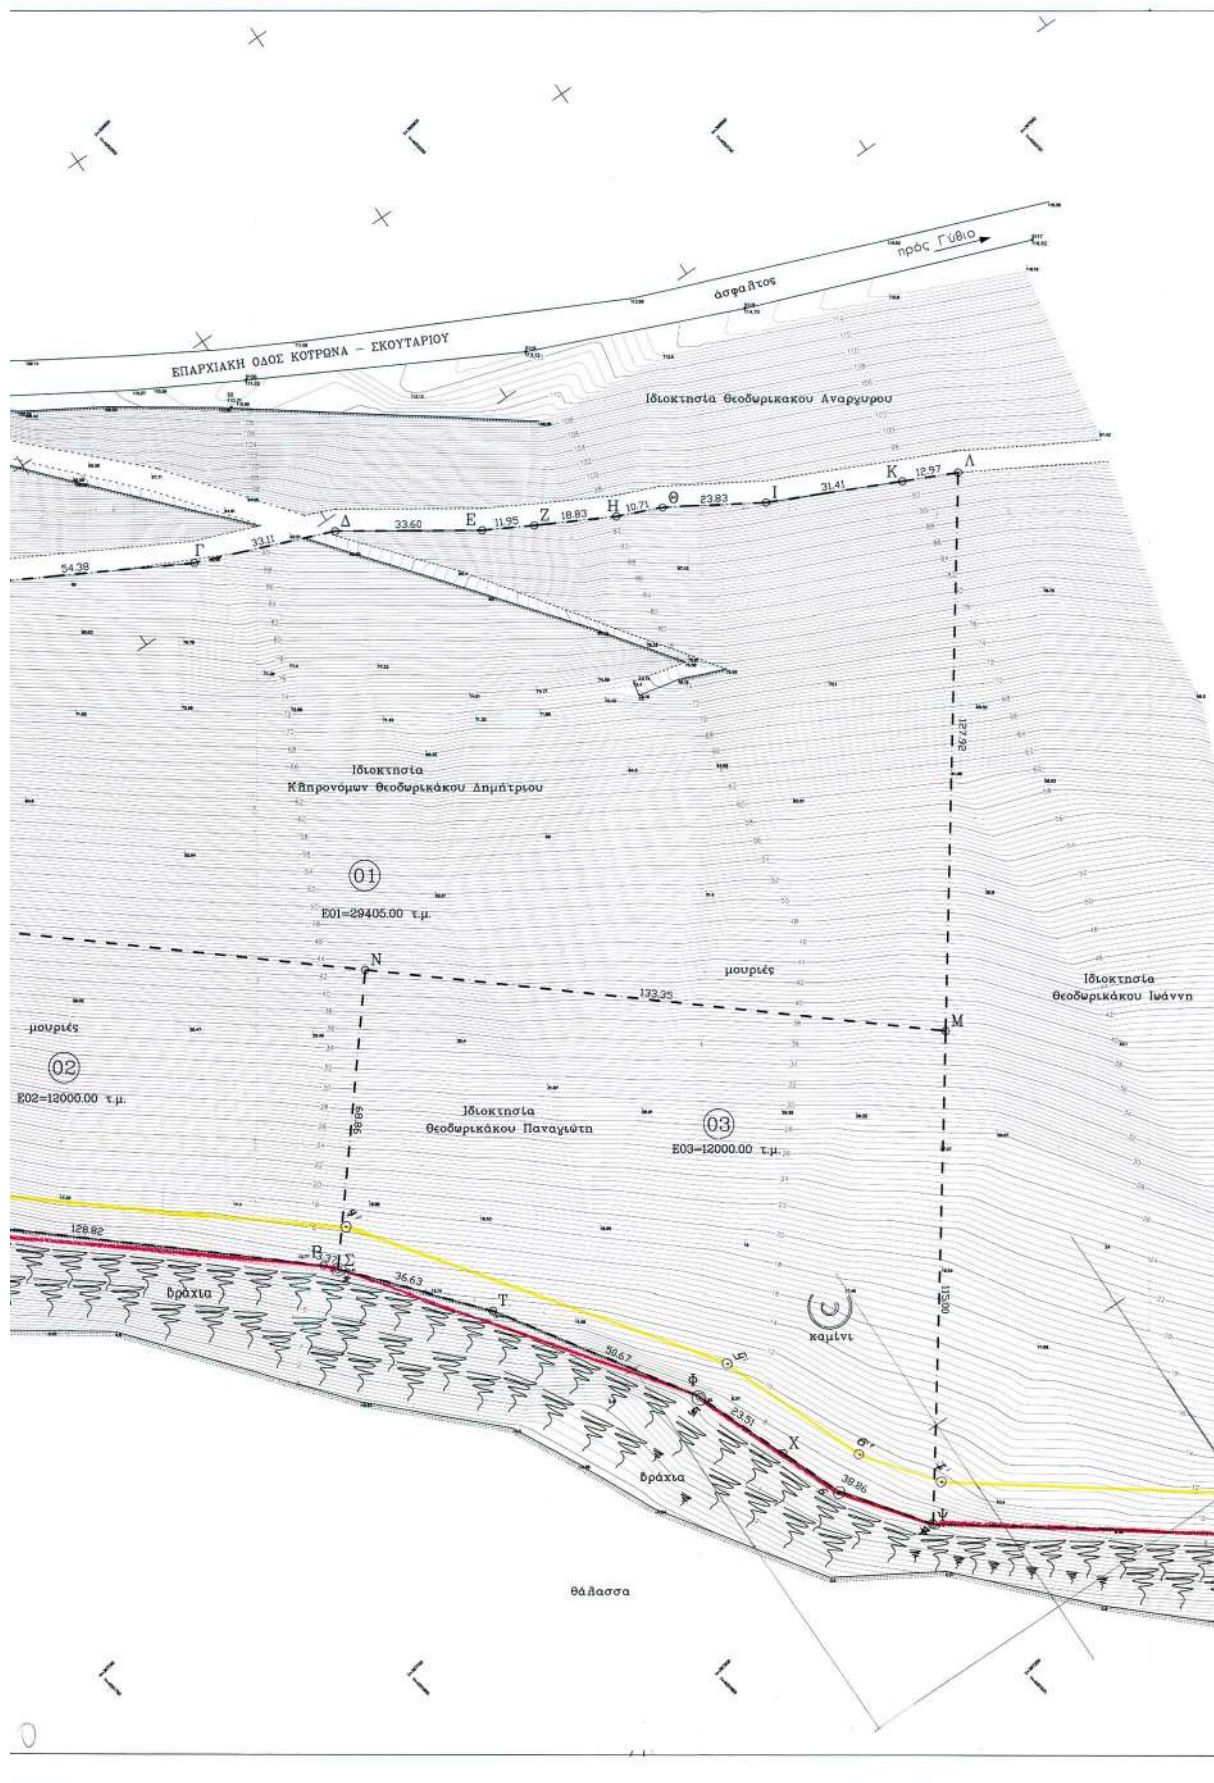

ΑΠΟΣΠΑΣΜΑ ΑΠΟ ΧΑΡΤΗ ΚΙΛΙΚΙΑΣ 1:5000



ΘΕΣΗ ΙΔΙΟΚΤΗΣΙΩΝ

ΠΕΡΙΟΧΗ ΚΑΘΟΡΙΣΜΟΥ ΑΓΓΙΑΣ

Συντάσσεται την από 3-12-04
Εξουσιοδότηση Καθολισμού Αγγίας
(Άρ. 3 παρ 1 Ν. 2921/2001)

Γραμμή Αγγίας

Γραμμή Παραλίου

Σημείο 3-12-04

Προσάρ

Τα 1:24

διοίκηση
ρικόκου Ιωάννη

1) ΕΓΚΡΙΣΗ ΕΠΙΣΤΗΜΟΝΙΚΗΣ

2) ΕΚΔΟΣΗ ΔΙΑΚΗΡΥΞΗΣ

3)

4)

Α/Α	X	Y
1	36883.00	4051663.00
2	36883.00	4051725.00
3	36886.14	4051723.05
4	367103.94	4051873.18
5	367103.94	4051873.13
6	367231.00	4051933.00
7	367103.94	4051943.55
8	367231.00	4052043.00

ΠΙΝΑΚΑΣ ΣΥΝΤΗΤΩΝ ΚΟΡΥΦΩΝ ΙΔΙΟΚΤΗΣΙΩΝ

ΚΩΔΙΚΟΣ	01	E= 20405.00 π.μ	
ΚΟΡΥΦΕΣ	X	Y	ΠΛΗΤΕΣ
A	368841.249	4051861.243	72.51
B	368891.626	4051804.55	54.38
Γ	368924.503	4051846.447	33.11
Δ	368952.233	4051874.505	33.60
E	368970.958	4051886.374	11.85
Z	368983.668	4052027.569	18.83
H	368985.542	4052022.241	10.71
Θ	367001.493	4052031.175	23.83
I	367017.59	4052048.63	31.41
K	367036.205	4052074.225	12.87
Λ	367043.884	4052084.711	127.92
M	367122.236	4051891.755	133.35
N	367028.079	4051907.937	175.18
Σ	368891.253	4051797.872	80.53

ΚΩΔΙΚΟΣ	02	E= 12000 π.μ	
ΚΟΡΥΦΕΣ	X	Y	ΠΛΗΤΕΣ
N	368891.253	4051797.872	88.88
E	367103.984	4051873.187	3.37
P	367070.81	4051854.063	128.82
Π	368973.304	4051776.863	44.73
O	368965.119	4051772.845	67.84
Σ	368934.942	4051741.896	175.18

ΚΩΔΙΚΟΣ	03	E= 12000 π.μ	
ΚΟΡΥΦΕΣ	X	Y	ΠΛΗΤΕΣ
M	367028.079	4051907.937	115.00
+	367103.235	4051891.755	26.86
X	367189.384	4051899.88	23.01
Θ	367174.289	4051887.174	50.67
T	367151.504	4051892.769	36.63
Σ	367103.984	4051873.187	68.86
H	368891.253	4051797.872	133.35

ΠΙΝΑΚΑΣ ΦΕΡΟΜΕΝΩΝ ΙΔΙΟΚΤΗΣΙΩΝ

01	ΚΛΗΡΟΝΟΜΟΙ ΘΕΟΔΩΡΙΚΑΚΟΥ ΔΗΜΗΤΡΙΟΥ
02	ΘΕΟΔΩΡΙΚΑΚΟΥ ΑΓΓΥΡΩ
03	ΘΕΟΔΩΡΙΚΑΚΟΣ ΠΑΝΑΓΙΩΤΗΣ
04	ΘΕΟΔΩΡΙΚΑΚΟΣ ΙΩΑΝΝΗΣ
05	ΘΕΟΔΩΡΙΚΑΚΟΣ ΑΝΑΓΓΥΡΟΣ
06	ΚΛΗΡΟΝΟΜΟΙ ΘΕΟΔΩΡΙΚΑΚΟΥ ΙΩΑΝΝΗ



ΘΕΣΗ ΙΔΙΟΚΤΗΣΙΩΝ
ΠΕΡΙΟΧΗ ΚΑΘΟΡΙΣΜΟΥ ΑΙΓΙΛΑΟΥ

ΠΙΝΑΚΑΣ ΣΥΝΤΗΤΩΝ ΚΟΡΥΦΩΝ ΙΔΙΟΚΤΗΣΙΩΝ

ΚΟΡΥΦΕΣ 01	Ε= 29405.00 π.μ.		
ΚΟΡΥΦΕΣ	X	Y	ΠΙΝΕΤΡΕΣ
A	366841.248	4051861.243	72.81
B	366899.628	4051934.05	54.38
Γ	366934.503	4051946.447	33.11
Δ	366952.233	4051974.505	33.80
Ε	366970.988	4051988.374	11.83
Ζ	366983.668	4052007.569	18.83
Η	366995.543	4052022.347	10.71
Θ	367001.493	4052031.175	23.83
Ι	367017.59	4052048.83	31.41
Κ	367036.205	4052074.229	12.97
Λ	367043.894	4052084.711	127.92
Μ	367132.235	4051991.755	133.35
Ν	367028.079	4051907.957	175.18
Ξ	366891.253	4051797.872	80.53

ΚΟΡΥΦΕΣ 02	Ε= 12000 π.μ.		
ΚΟΡΥΦΕΣ	X	Y	ΠΙΝΕΤΡΕΣ
Η	366891.253	4051797.872	88.86
Ρ	367103.864	4051873.187	3.37
Σ	367070.81	4051854.082	128.82
Τ	366973.304	4051776.963	44.73
Ο	366968.119	4051772.845	67.84
Ζ	366934.842	4051741.896	175.18

ΚΟΡΥΦΕΣ 03	Ε= 12000 π.μ.		
ΚΟΡΥΦΕΣ	X	Y	ΠΙΝΕΤΡΕΣ
Μ	367028.079	4051907.957	115.00
Ψ	367132.235	4051891.755	38.86
Χ	367189.284	4051899.58	23.51
Φ	367174.289	4051897.174	50.87
Τ	367151.504	4051892.769	36.63
Σ	367103.864	4051873.187	68.86
Ν	366891.253	4051797.872	133.35

ΠΙΝΑΚΑΣ ΦΕΡΟΜΕΝΩΝ ΙΔΙΟΚΤΗΣΙΩΝ

01	ΚΛΗΡΟΝΟΜΟΙ ΘΕΟΔΩΡΙΚΑΚΟΥ ΔΗΜΗΤΡΙΟΥ
02	ΘΕΟΔΩΡΙΚΑΚΟΥ ΑΡΓΥΡΟΥ
03	ΘΕΟΔΩΡΙΚΑΚΟΣ ΠΑΝΑΓΙΩΤΗΣ
04	ΘΕΟΔΩΡΙΚΑΚΟΣ ΙΩΑΝΝΗΣ
05	ΘΕΟΔΩΡΙΚΑΚΟΣ ΑΝΑΓΥΡΟΣ
06	ΚΛΗΡΟΝΟΜΟΙ ΘΕΟΔΩΡΙΚΑΚΟΥ ΙΩΑΝΝΗ

ΥΠΟΜΝΗΜΑ

- Τα όρια υποδείχθηκαν από τους ιδιοκτήτες.
- Ε.Γ.Σ.Α. 87 (Ελληνικό Γεωδαιτικό Σύστημα Αναφοράς)
Ελλανομέτρηση: GRS 80 α = 6378137 f = 1/298.257222
Εγκρίσιμη Μεταστροφή: Προβόλη
Κεντρικός Μεσημβρινός: λ=24°κ=0.999600
Στον Κεντρικό Μεσημβρινό Αναφοράς το χ' = 500.000 μ.
Γωνιομετρικό κλίμακ: κλίμακας 90°/90°
- Υπολογισμός Εμβαδού και Πλάτους με την μέθοδο των συντεταγμένων.
- ΣΤΟΙΧΕΙΑ ΙΔΙΟΚΤΗΣΙΩΝ
ΕΜΒ. (Α-Β...-Ν-Ξ-Α) = 29405.00 τ.μ.
ΕΜΒ. (Σ-Ο-Π-Ρ-Σ-Ν-Ξ) = 12000.00 τ.μ.
ΕΜΒ. (Ν-Σ-Τ-Φ-Χ-Ψ-Μ-Ν) = 12000.00 τ.μ.

ΠΑΡΑΤΗΡΗΣΕΙΣ

- Η αποτύπωση της περιοχής έγινε με ενήλεια μέθοδο με την χρήση γεωδαιτικού σταθμού (TOTAL STATION)
- Η εξάφηση έγινε από το κεντρικό τριγωνομετρικό δίκτυο με την χρήση των παρακάτω τριγωνομετρικών σημείων.

A/A	X	Y	H
T 51026	364663.046	4052958.386	24.193
T 20501	366556.73	4052162.05	320.62

ΣΗΜ. Το τριγωνομετρικό σημείο T51026 ανήκει στο Φ.Χ. 1:50000 "ΑΡΕΟΠΟΛΙΣ"
Το τριγωνομετρικό σημείο T20501 ανήκει στο Φ.Χ. 1:50000 "ΜΑΥΡΟΒΟΥΝΙΟΝ"

- Η περιοχή αποτύπωσης είναι εκτός σχεδίου πόλεως και εκτός ορίων οικισμού.
- Η ισοβάθση των υψομετρικών καμπυλών είναι 0.4 μ.

ΔΗΛΩΣΗ Ν. 651/77

- Το παρόν προσηγορεύεται
01 (ΑΒΓΔΕΖΗΘΙΚΑΜΝΞΑ) εμβαδού = 29405 τ.μ.
είναι εκτός Σχεδίου και εκτός Ζ.Ο.Ε. και τυχόντα άρτο και οικοδομήματα σύμφωνα με τις κείμενες πολεοδομικές διατάξεις βρίσκονται εκτός Γ.Π.Σ. και δεν εμπίπτει στις διατάξεις του Ν.1337/83.
- Το παρόν προσηγορεύεται
02 (ΒΟΗΠΡΞΝΣ) εμβαδού = 12000 τ.μ.
είναι εκτός Σχεδίου και εκτός Ζ.Ο.Ε. και τυχόντα άρτο και οικοδομήματα σύμφωνα με τις κείμενες πολεοδομικές διατάξεις βρίσκονται εκτός Γ.Π.Σ. και δεν εμπίπτει στις διατάξεις του Ν.1337/83.
- Το παρόν προσηγορεύεται
03 (ΝΣΤΦΧΨΜΝ) εμβαδού = 12000 τ.μ.
είναι εκτός Σχεδίου και εκτός Ζ.Ο.Ε. και τυχόντα άρτο και οικοδομήματα σύμφωνα με τις κείμενες πολεοδομικές διατάξεις βρίσκονται εκτός Γ.Π.Σ. και δεν εμπίπτει στις διατάξεις του Ν.1337/83.

Ο ΜΗΧΑΝΙΚΟΣ

ΜΑΤΘΑΙΟΣ Κ. ΚΑΡΑΜΟΛΕΓΚΟΣ
ΔΙΠΛ. ΔΙΠΛ.-ΤΟΠΟΓΡΑΦΟΣ ΜΗΧΑΝΙΚΟΣ
ΕΡΕΥΝΗΤΙΚΟ ΜΕΤΕΣΤΩΤΗ ΠΟΛΥΤΕΧΝΕΙΟΥ
ΕΚΕΚΕ Τ.Ε.Σ. ΑΡΧΙΤΕΚΤΟΝΙΚΟΥ ΣΧΕΔΙΑΣΜΟΥ
ΓΑΡΤΣΟΥ 88, ΔΑΔΑΡΕΣ, ΤΑΧ. 210 83ΘΡΕΣ
Α.Φ.Μ. 24050394 - Ε.Δ.Υ. ΔΑΔΑΡΕΣ

ΠΙΝΑΚΑΣ ΣΥΜΒΟΛΩΝ

ΣΗΜ	Συνδυαστικό Υψόμετρο	Σημείο	Σημείο
Σ.Σ.	Σημείο Πολυγωνομετρίας	Μονοφύλακτος	Μονοφύλακτος
Ακτογραμμή	Ακτογραμμή	Φυλλο-φυσικό	Φυλλο-φυσικό
Βραχίονας Ακτι	Βραχίονας Ακτι	Πάδι Πρεσβύς	Πάδι Πρεσβύς

Εργοδότης: **ΘΕΟΔΩΡΙΚΑΚΟΣ ΠΑΝΑΓΙΩΤΗΣ**
ΘΕΟΔΩΡΙΚΑΚΟΥ ΑΡΓΥΡΟΥ

ΕΡΓΟ: **ΤΟΠΟΓΡΑΦΙΚΟ ΔΙΑΓΡΑΜΜΑ ΓΙΑ**
ΚΑΘΟΡΙΣΜΟ ΑΙΓΙΛΑΟΥ ΚΑΙ ΠΑΡΑΛΙΑΣ

Θέση: **"ΣΤΑΥΡΙ - ΚΟΤΡΩΝΑΣ" ΤΟΥ ΔΗΜΟΥ ΑΝΑΤΟΛΙΚΗΣ**
ΜΑΝΗΣ ΤΟΥ Ν. ΛΑΚΩΝΙΑΣ

Μελετητής: **ΚΑΡΑΜΟΛΕΓΚΟΣ ΜΑΤΘΑΙΟΣ**
ΑΓΡ. ΤΟΠΟΓΡΑΦΟΣ ΜΗΧ. Ε.Μ.Π.

Θέμα Σχεδίου: **ΤΟΠΟΓΡΑΦΙΚΟ ΔΙΑΓΡΑΜΜΑ**

Κλίμακα: **1:500**

Χρόνος Μελέτης: **ΣΕΠΤΕΜΒΡΙΟΣ 2004**

Υπογραφή:

Σφραγίδα:

Αριθμός Σχεδίου: **1**

ΜΑΤΘΑΙΟΣ Κ. ΚΑΡΑΜΟΛΕΓΚΟΣ
ΔΙΠΛ. ΔΙΠΛ.-ΤΟΠΟΓΡΑΦΟΣ ΜΗΧΑΝΙΚΟΣ
ΕΡΕΥΝΗΤΙΚΟ ΜΕΤΕΣΤΩΤΗ ΠΟΛΥΤΕΧΝΕΙΟΥ
ΕΚΕΚΕ Τ.Ε.Σ. ΑΡΧΙΤΕΚΤΟΝΙΚΟΥ ΣΧΕΔΙΑΣΜΟΥ
ΓΑΡΤΣΟΥ 88, ΔΑΔΑΡΕΣ, ΤΑΧ. 210 83ΘΡΕΣ
Α.Φ.Μ. 24050394 - Ε.Δ.Υ. ΔΑΔΑΡΕΣ

ΕΘΝΙΚΟ ΤΥΠΟΓΡΑΦΕΙΟ**ΕΦΗΜΕΡΙΔΑ ΤΗΣ ΚΥΒΕΡΝΗΣΕΩΣ**

ΚΑΠΟΔΙΣΤΡΙΟΥ 34 * ΑΘΗΝΑ 104 32 * FAX 210 52 21 004
ΗΛΕΚΤΡΟΝΙΚΗ ΔΙΕΥΘΥΝΣΗ: <http://www.et.gr> – e-mail: webmaster@et.gr

Πληροφορίες Α.Ε. - Ε.Π.Ε. και λοιπών Φ.Ε.Κ.: 210 527 9000-4

Φωτοαντίγραφα παλαιών ΦΕΚ - ΒΙΒΛΙΟΘΗΚΗ - ΜΑΡΝΗ 8 - Τηλ. (210)8220885 - 8222924
Δωρεάν διάθεση τεύχους Προκηρύξεων ΑΣΕΠ αποκλειστικά από Μάρνη 8 & Περιφερειακά Γραφεία

ΠΕΡΙΦΕΡΕΙΑΚΑ ΓΡΑΦΕΙΑ ΠΩΛΗΣΗΣ Φ.Ε.Κ.

ΘΕΣΣΑΛΟΝΙΚΗ - Βασ. Όλγας 227	(2310) 423 956	ΛΑΡΙΣΑ - Διοικητήριο	(2410) 597449
ΠΕΙΡΑΙΑΣ - Ευριπίδου 63	(210) 413 5228	ΚΕΡΚΥΡΑ - Σαμαρά 13	(26610) 89 122
ΠΑΤΡΑ - Κορίνθου 327	(2610) 638 109		(26610) 89 105
	(2610) 638 110	ΗΡΑΚΛΕΙΟ - Πεδιάδος 2	(2810) 300 781
ΙΩΑΝΝΙΝΑ - Διοικητήριο	(26510) 87215	ΛΕΣΒΟΣ - Πλ.Κωνσταντινουπόλεως 1	(22510) 46 654
ΚΟΜΟΤΗΝΗ - Δημοκρατίας 1	(25310) 22 858		(22510) 47 533

ΤΙΜΗ ΠΩΛΗΣΗΣ ΦΥΛΛΩΝ ΕΦΗΜΕΡΙΔΟΣ ΤΗΣ ΚΥΒΕΡΝΗΣΕΩΣ**Σε έντυπη μορφή:**

- Για τα ΦΕΚ από 1 μέχρι 16 σελίδες σε 1 euro, προσαυξανόμενη κατά 0,20 euro για κάθε επιπλέον οκτασέλιδο ή μέρος αυτού.
- Για τα φωτοαντίγραφα ΦΕΚ σε 0,15 euro ανά σελίδα.

Σε μορφή CD:

Τεύχος	Περίοδος	EURO	Τεύχος	Περίοδος	EURO
Α'	Ετήσιο	150	Αναπτυξιακών Πράξεων	Ετήσιο	50
Α	3μηνιαίο	40	Ν.Π.Δ.Δ.	Ετήσιο	50
Α'	Μηνιαίο	15	Παράρτημα	Ετήσιο	50
Β'	Ετήσιο	300	Εμπορικής και Βιομηχανικής Ιδιοκτησίας	Ετήσιο	100
Β'	3μηνιαίο	80	Ανωτάτου Ειδικού Δικαστηρίου	Ετήσιο	5
Β'	Μηνιαίο	30	Διακηρύξεων Δημοσίων Συμβάσεων	Ετήσιο	200
Γ	Ετήσιο	50	Διακηρύξεων Δημοσίων Συμβάσεων	Εβδομαδιαίο	5
Δ'	Ετήσιο	220	Α.Ε. & Ε.Π.Ε	Μηνιαίο	100
Δ'	3μηνιαίο	60			

- Η τιμή πώλησης μεμονωμένων Φ.Ε.Κ ειδικού ενδιαφέροντος σε μορφή cd-rom και μέχρι 100 σελίδες σε 5 euro προσαυξανόμενη κατά 1 euro ανά 50 σελίδες.
- Η τιμή πώλησης σε μορφή cd-rom δημοσιευμάτων μιας εταιρείας στο τεύχος Α.Ε. και Ε.Π.Ε. σε 5 euro ανά έτος.

ΠΑΡΑΓΓΕΛΙΑ ΚΑΙ ΑΠΟΣΤΟΛΗ Φ.Ε.Κ. : τηλεφωνικά : 210 - 4071010, fax : 210 - 4071010 internet : <http://www.et.gr>.

ΕΤΗΣΙΕΣ ΣΥΝΔΡΟΜΕΣ Φ.Ε.Κ.

	Σε έντυπη μορφή	Από το Internet
Α' (Νόμοι, Π.Δ., Συμβάσεις κτλ.)	225 €	190 €
Β' (Υπουργικές αποφάσεις κτλ.)	320 €	225 €
Γ' (Διορισμοί, απολύσεις κτλ. Δημ. Υπαλλήλων)	65 €	ΔΩΡΕΑΝ
Δ' (Απαλλοτριώσεις, πολεοδομία κτλ.)	320 €	160 €
Αναπτυξιακών Πράξεων και Συμβάσεων (Τ.Α.Π.Σ.)	160 €	95 €
Ν.Π.Δ.Δ. (Διορισμοί κτλ. προσωπικού Ν.Π.Δ.Δ.)	65 €	ΔΩΡΕΑΝ
Παράρτημα (Προκηρύξεις θέσεων ΔΕΠ κτλ.)	33 €	ΔΩΡΕΑΝ
Δελτίο Εμπορικής και Βιομ/κής Ιδιοκτησίας (Δ.Ε.Β.Ι.)	65 €	33 €
Ανωτάτου Ειδικού Δικαστηρίου (Α.Ε.Δ.)	10 €	ΔΩΡΕΑΝ
Ανωνύμων Εταιρειών & Ε.Π.Ε.	2.250 €	645 €
Διακηρύξεων Δημοσίων Συμβάσεων (Δ.Δ.Σ.)	225 €	95 €
Πρώτο (Α'), Δεύτερο (Β') και Τέταρτο (Δ')	-	450 €

- Το τεύχος του ΑΣΕΠ (έντυπη μορφή) θα αποστέλλεται σε συνδρομητές με την επιβάρυνση των 70 euro, ποσό το οποίο αφορά ταχυδρομικά έξοδα.
- Για την παροχή δικαιώματος ηλεκτρονικής πρόσβασης σε Φ.Ε.Κ. προηγούμενων ετών και συγκεκριμένα στα τεύχη Α', Β', Δ', Αναπτυξιακών Πράξεων & Συμβάσεων, Δελτίο Εμπορικής και Βιομηχανικής Ιδιοκτησίας και Διακηρύξεων Δημοσίων Συμβάσεων, η τιμή προσαυξάνεται πέραν του ποσού της ετήσιας συνδρομής έτους 2005, κατά 25 euro ανά έτος παλαιότητας και ανά τεύχος, για δε το τεύχος Α.Ε. & Ε.Π.Ε., κατά 30 euro.

* Οι συνδρομές του εσωτερικού προπληρώνονται στις ΔΟΥ (το ποσό συνδρομής καταβάλλεται στον κωδικό αριθμό εσόδων ΚΑΕ 2531 και το ποσό υπέρ ΤΑΠΕΤ (5% του ποσού της συνδρομής) στον κωδικό αριθμό εσόδων ΚΑΕ 3512). Το πρωτότυπο αποδεικτικό είσπραξης (διπλότυπο) θα πρέπει να αποστέλλεται ή να κατατίθεται στην αρμόδια Υπηρεσία του Εθνικού Τυπογραφείου.

* Η πληρωμή του υπέρ ΤΑΠΕΤ ποσού που αντιστοιχεί σε συνδρομές, εισπράττεται και από τις ΔΟΥ.

* Οι συνδρομητές του εξωτερικού έχουν τη δυνατότητα λήψης των δημοσιευμάτων μέσω internet, με την καταβολή των αντίστοιχων ποσών συνδρομής και ΤΑΠΕΤ.

* Οι Νομαρχιακές Αυτοδιοικήσεις, οι Δήμοι, οι Κοινοότητες ως και οι επιχειρήσεις αυτών πληρώνουν το μισό χρηματικό ποσό της συνδρομής και ολόκληρο το ποσό υπέρ του ΤΑΠΕΤ.

* Η συνδρομή ισχύει για ένα ημερολογιακό έτος. Δεν εγγράφονται συνδρομητές για μικρότερο χρονικό διάστημα.

* Η εγγραφή ή ανανέωση της συνδρομής πραγματοποιείται το αργότερο μέχρι την 31ην Δεκεμβρίου κάθε έτους.

* Αντίγραφα διπλοτύπων, ταχυδρομικές επιταγές και χρηματικά γραμμάτια δεν γίνονται δεκτά.

Οι υπηρεσίες εξυπηρέτησης των πολιτών λειτουργούν καθημερινά από 08.00' έως 13.00'