



ΕΦΗΜΕΡΙΔΑ ΤΗΣ ΚΥΒΕΡΝΗΣΕΩΣ ΤΗΣ ΕΛΛΗΝΙΚΗΣ ΔΗΜΟΚΡΑΤΙΑΣ

15 Μαΐου 2025

ΤΕΥΧΟΣ ΤΕΤΑΡΤΟ

Αρ. Φύλλου 309

ΑΠΟΦΑΣΕΙΣ

Αριθμ. ΥΠΕΝ/ΔΝΕΠ/2016/89

Καθορισμός συμπληρωματικών ειδικών όρων και περιορισμών δόμησης σε διατηρητέο κτίριο επί των οδών Εμμανουήλ Μπενάκη 86 και Αραχώβης 57 (Ο.Τ. 71081) στην περιοχή «Εξάρχεια» του Δήμου Αθηναίων (Ν. Αττικής).

**Ο ΥΦΥΠΟΥΡΓΟΣ
ΠΕΡΙΒΑΛΛΟΝΤΟΣ ΚΑΙ ΕΝΕΡΓΕΙΑΣ**

Έχοντας υπόψη:

1. Τις περ. α και γ της παρ. 3 του άρθρου 6 του ν. 4067/2012 «Νέος Οικοδομικός Κανονισμός» (Α' 79).
2. Το π.δ. 132/2017 «Οργανισμός Υπουργείου Περιβάλλοντος και Ενέργειας (Υ.Π.ΕΝ.)» (Α' 160).
3. Το π.δ. 79/2023 «Διορισμός Υπουργών, Αναπληρωτών Υπουργών και Υφυπουργών» (Α' 131).
4. Την υπ' αρ. 74103/5569/08.07.2023 κοινή απόφαση του Πρωθυπουργού και του Υπουργού Περιβάλλοντος και Ενέργειας «Ανάθεση αρμοδιοτήτων στον Υφυπουργό Περιβάλλοντος και Ενέργειας, Νικόλαο Ταγαρά» (Β' 4408).
5. Το από 26.05.1989 π.δ. «Χαρακτηρισμός ως παραδοσιακού τμήματος της πόλεως των Αθηνών και καθορισμός ειδικών όρων και περιορισμών δόμησης των οικοπέδων των περιοχών Εξαρχείων - Μουσείου - Στρέφη» (Δ' 411).
6. Το από 16.08.1993 π.δ. «Καθορισμός ειδικών χρήσεων γης στις περιοχές Εξαρχείων, Μουσείου και Λόφου Στρέφη του Δήμου Αθηναίων» (Δ' 1075).
7. Την υπό στοιχεία ΥΠΠΟ/ΓΔΑΠΚ/ΑΡΧ/Α1/Φ43/7027/425/29.01.2004 απόφαση του Υπουργού Πολιτισμού «Αναοριοθέτηση Αρχαιολογικού Χώρου της πόλεως των Αθηνών» (Δ' 96).
8. Την υπ' αρ. 90596/6677/25.10.1994 απόφαση του Υπουργού Περιβάλλοντος, Χωροταξίας και Δημοσίων Έργων «Χαρακτηρισμός ως διατηρητέων πενήντα τεσσάρων (54) κτιρίων που βρίσκονται εντός του ρυμοτομικού σχεδίου του Δήμου Αθηναίων (περιοχή Εξαρχείων) και καθορισμός ειδικών όρων και περιορισμών δόμησης αυτών» (Δ' 1196).

9. Το υπ' αρ. 656.263/24.01.2023 έγγραφο του Συμβουλίου Αρχιτεκτονικής Περιφερειακής Ενότητας Κεντρικού Τομέα Αθηνών με συνημμένη την υπ' αρ. 1/2023 γνωμοδότηση.

10. Το υπ' αρ. 274361/17.10.2024 έγγραφο της Υπηρεσίας Νεωτέρων Μνημείων και Τεχνικών Έργων Αττικής, Ανατολικής Στερεάς Ελλάδας και Κυκλάδων του Υπουργείου Πολιτισμού.

11. Την από 21.11.2024 αιτιολογική έκθεση της Διεύθυνσης Αρχιτεκτονικής, Οικοδομικών Κανονισμών και Αδειοδοτήσεων του Υπουργείου Περιβάλλοντος και Ενέργειας, καθώς και το υπό στοιχεία ΥΠΕΝ/ΔΑΟΚΑ/117788/3383/21.11.2024 έγγραφο της ίδιας υπηρεσίας προς τον Δήμο Αθηναίων και τον ενδιαφερόμενο.

12. Την υπό στοιχεία ΥΠΕΝ/ΔΑΟΚΑ/129456/3676/26.11.2024 δήλωση του φερόμενου ως ιδιοκτήτη, περί αποδοχής της από 21.11.2024 αιτιολογικής έκθεσης.

13. Την υπό στοιχεία 685/συν.12η/16.12.2024 γνωμοδότηση του Κεντρικού Συμβουλίου Αρχιτεκτονικής.

14. Το γεγονός ότι η παρούσα απόφαση δεν εμπίπτει στο πεδίο εφαρμογής του άρθρου 109 του ν. 4622/2019, καθότι ως πράξη με μικτό χαρακτήρα διαθέτει στοιχεία εν μέρει ατομικά και εν μέρει κανονιστικά, ο διαχωρισμός των οποίων δεν είναι δυνατός [σχετ. η υπ' αρ. 59/7-2-2020 εγκύκλιος του Υπουργού Επικρατείας «Οδηγίες Εφαρμογής του άρθρου 109 του ν. 4622/2019 (Α' 133) σχετικά με την αρμοδιότητα Προϊσταμένων Γενικών Διευθύνσεων των Υπουργείων για την τελική υπογραφή ατομικών διοικητικών πράξεων» (ΑΔΑ: Ω5Α146ΜΓΨ7-Δ1Ε)].

15. Το γεγονός ότι οι διατάξεις της παρούσας απόφασης δεν αφορούν σε διοικητική διαδικασία, για την οποία υπάρχει υποχρέωση καταχώρισης στο ΕΜΔΔ «ΜΙΤΟΣ».

16. Το άρθρο 90 του Κώδικα νομοθεσίας για την Κυβέρνηση και τα κυβερνητικά όργανα (π.δ. 63/2005, Α' 98), το οποίο διατηρήθηκε σε ισχύ με την περ. 22 του άρθρου 119 του ν. 4622/2019 (Α' 133) και το γεγονός ότι από τις διατάξεις της παρούσας απόφασης δεν προκαλείται δαπάνη σε βάρος του κρατικού προϋπολογισμού και του προϋπολογισμού του οικείου Δήμου, αποφασίζουμε:

1. Στο ακίνητο που βρίσκεται επί των οδών Εμμανουήλ Μπενάκη 86 και Αραχώβης 57 (Ο.Τ. 71081), στην περιοχή «Εξάρχεια» του Δήμου Αθηναίων (Ν. Αττικής), το οποίο έχει χαρακτηρισθεί ως διατηρητέο με την υπ' αρ. 90596/6677/25.10.1994 (Δ' 1196) απόφαση του Υπουργού Περιβάλλοντος, Χωροταξίας και Δημοσίων Έργων, επιτρέπονται τα εξής:

α. Η αποκατάσταση του διατηρητέου κτιρίου στην αρχική του μορφή,

β. η -κατά το δυνατόν επιτόπου- επισκευή και συντήρηση των μορφολογικών και διακοσμητικών στοιχείων των εξωτερικών όψεων,

γ. η ενίσχυση του φέροντος οργανισμού του διατηρητέου κτιρίου και η δημιουργία νέου φέροντος οργανισμού,

δ. οι εσωτερικές διαρρυθμίσεις,

ε. η επέκταση του κεντρικού κλιμακοστασίου έως τη στάθμη του δώματος,


στ. η κατασκευή ανελκυστήρα Ατόμων με Ειδικές Ανάγκες (ΑμεΑ) εντός του ακαλύπτου,


ζ. η τοποθέτηση σε μικρή έκταση, στεγάστρων στον ακάλυπτο και στο δώμα.


2. Όλες οι ανωτέρω ρυθμίσεις πραγματοποιούνται σύμφωνα με τις ισχύουσες πολεοδομικές και κτηριοδομικές διατάξεις και αποτυπώνονται στα δέκα (10) σχετικά πρωτότυπα διαγράμματα ήτοι: ένα (1) διάγραμμα κάλυψης σε κλίμακα 1:100, πέντε (5) κατόψεις σε κλίμακα 1:50, δύο (2) τομές και δύο (2) όψεις σε κλίμακα 1:50, που θεωρήθηκαν από τον Προϊστάμενο της Διεύθυνσης Τοπογραφικών Εφαρμογών του Υπουργείου Περιβάλλοντος και Ενέργειας και αντίτυπά τους σε φωτοσμίκρυνση συνδημοσιεύονται με την παρούσα απόφαση.


3. Κατά τα λοιπά εξακολουθούν να ισχύουν τα οριζόμενα στην υπ' αρ. 90596/6677/25.10.1994 (Δ' 1196) απόφαση του Υπουργού Περιβάλλοντος, Χωροταξίας και Δημοσίων Έργων.


5. Η ισχύς της παρούσας απόφασης αρχίζει από τη δημοσίευσή της στην Εφημερίδα της Κυβερνήσεως.

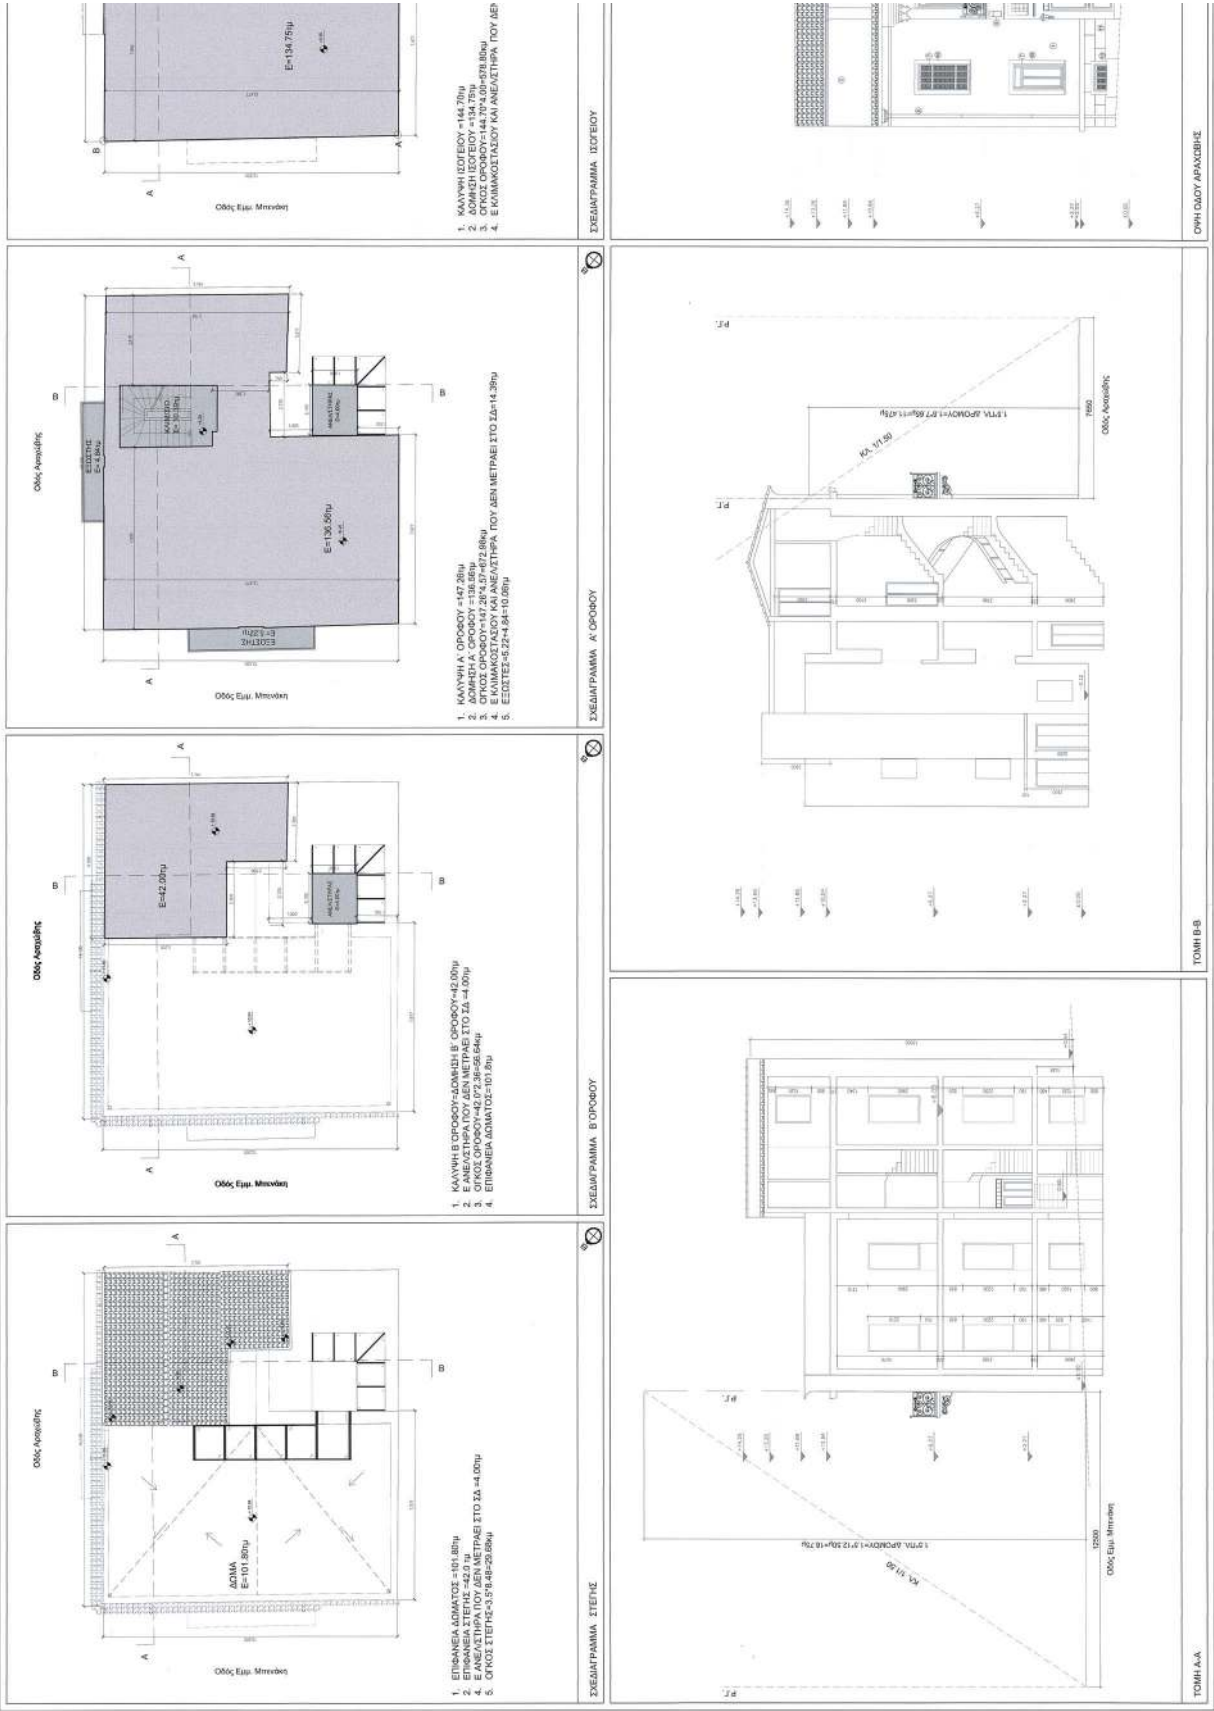


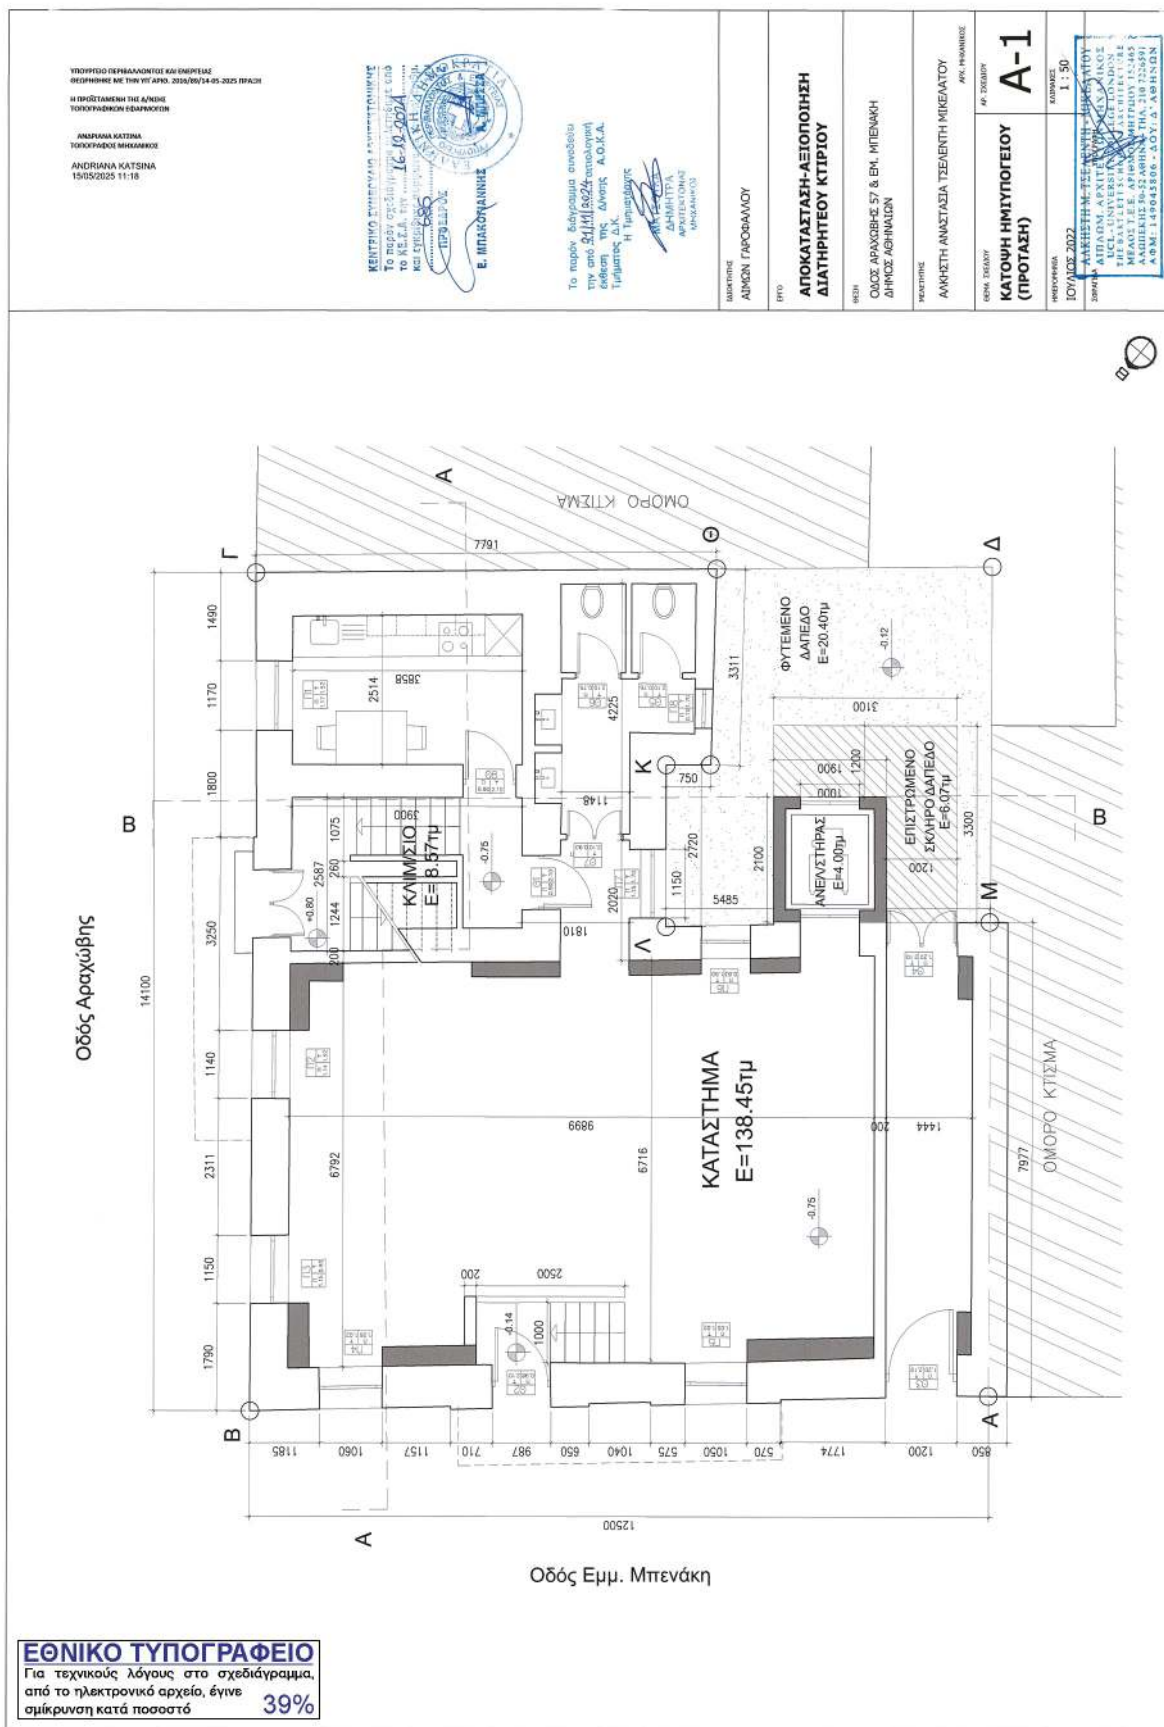


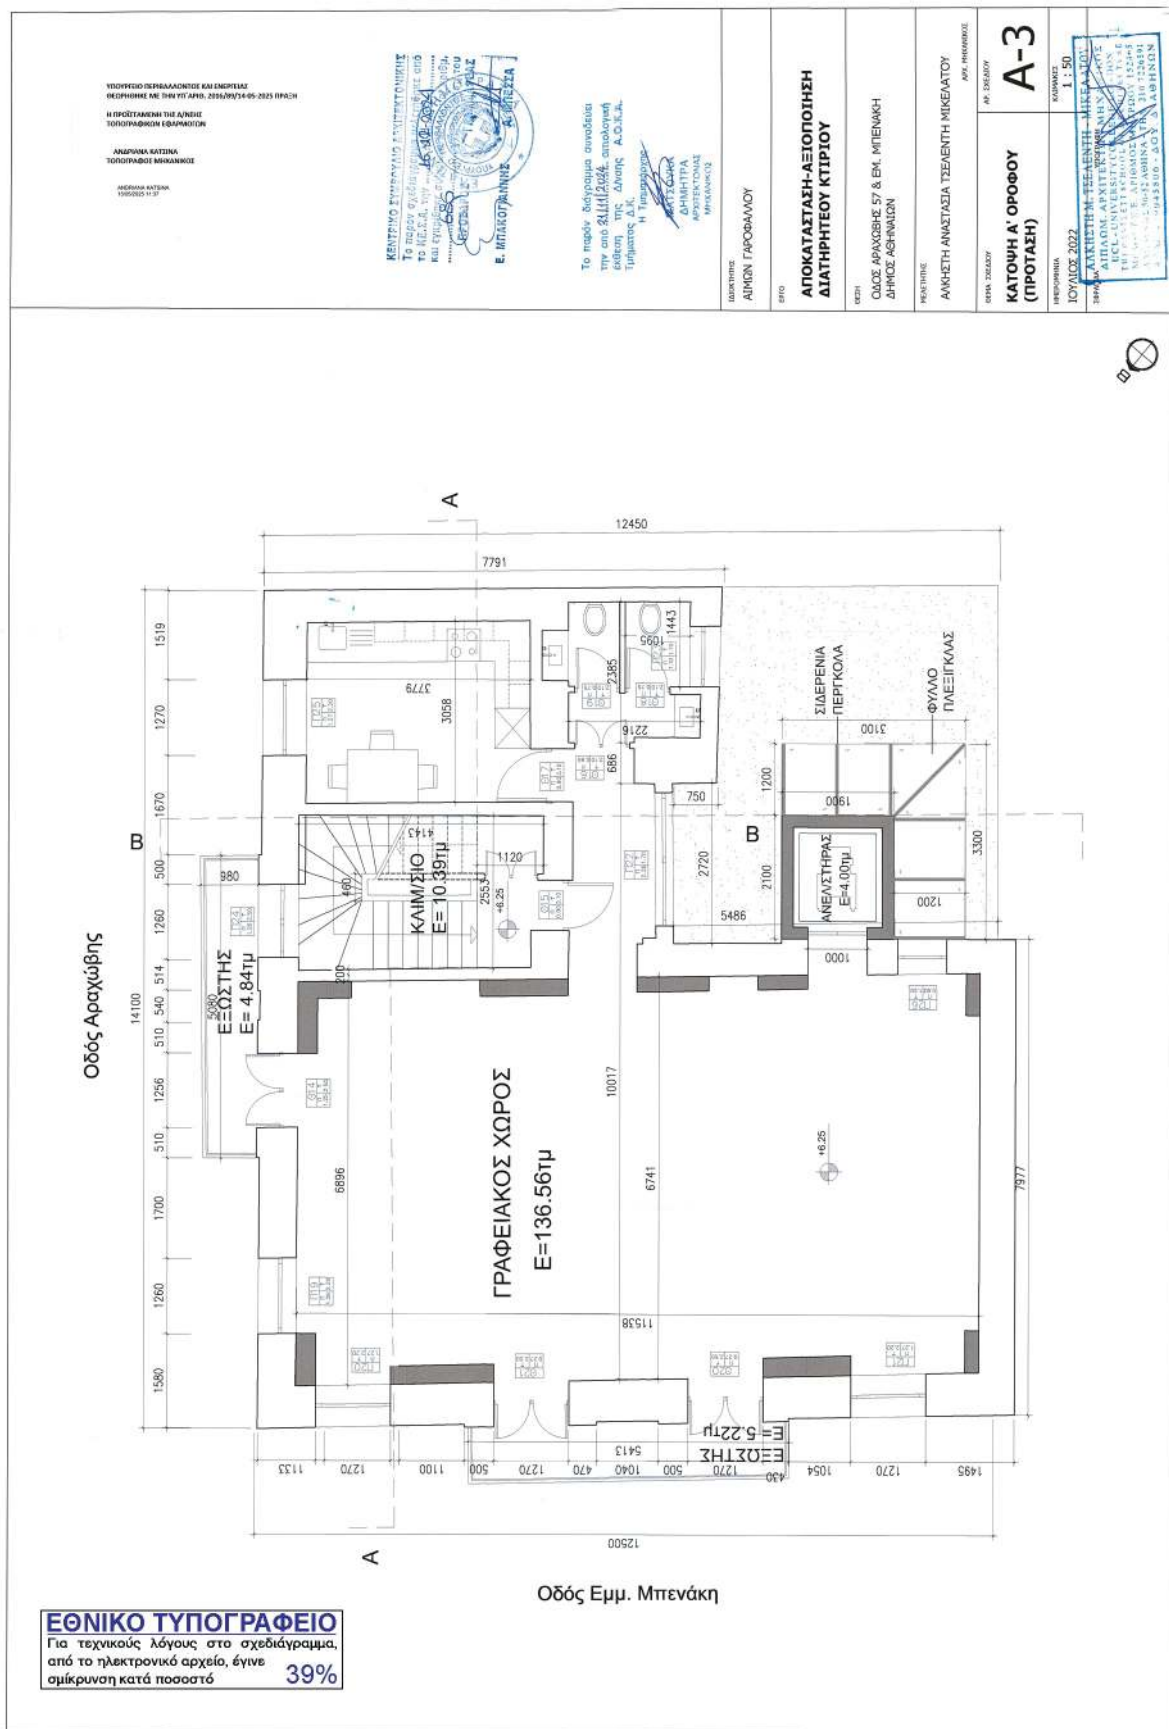


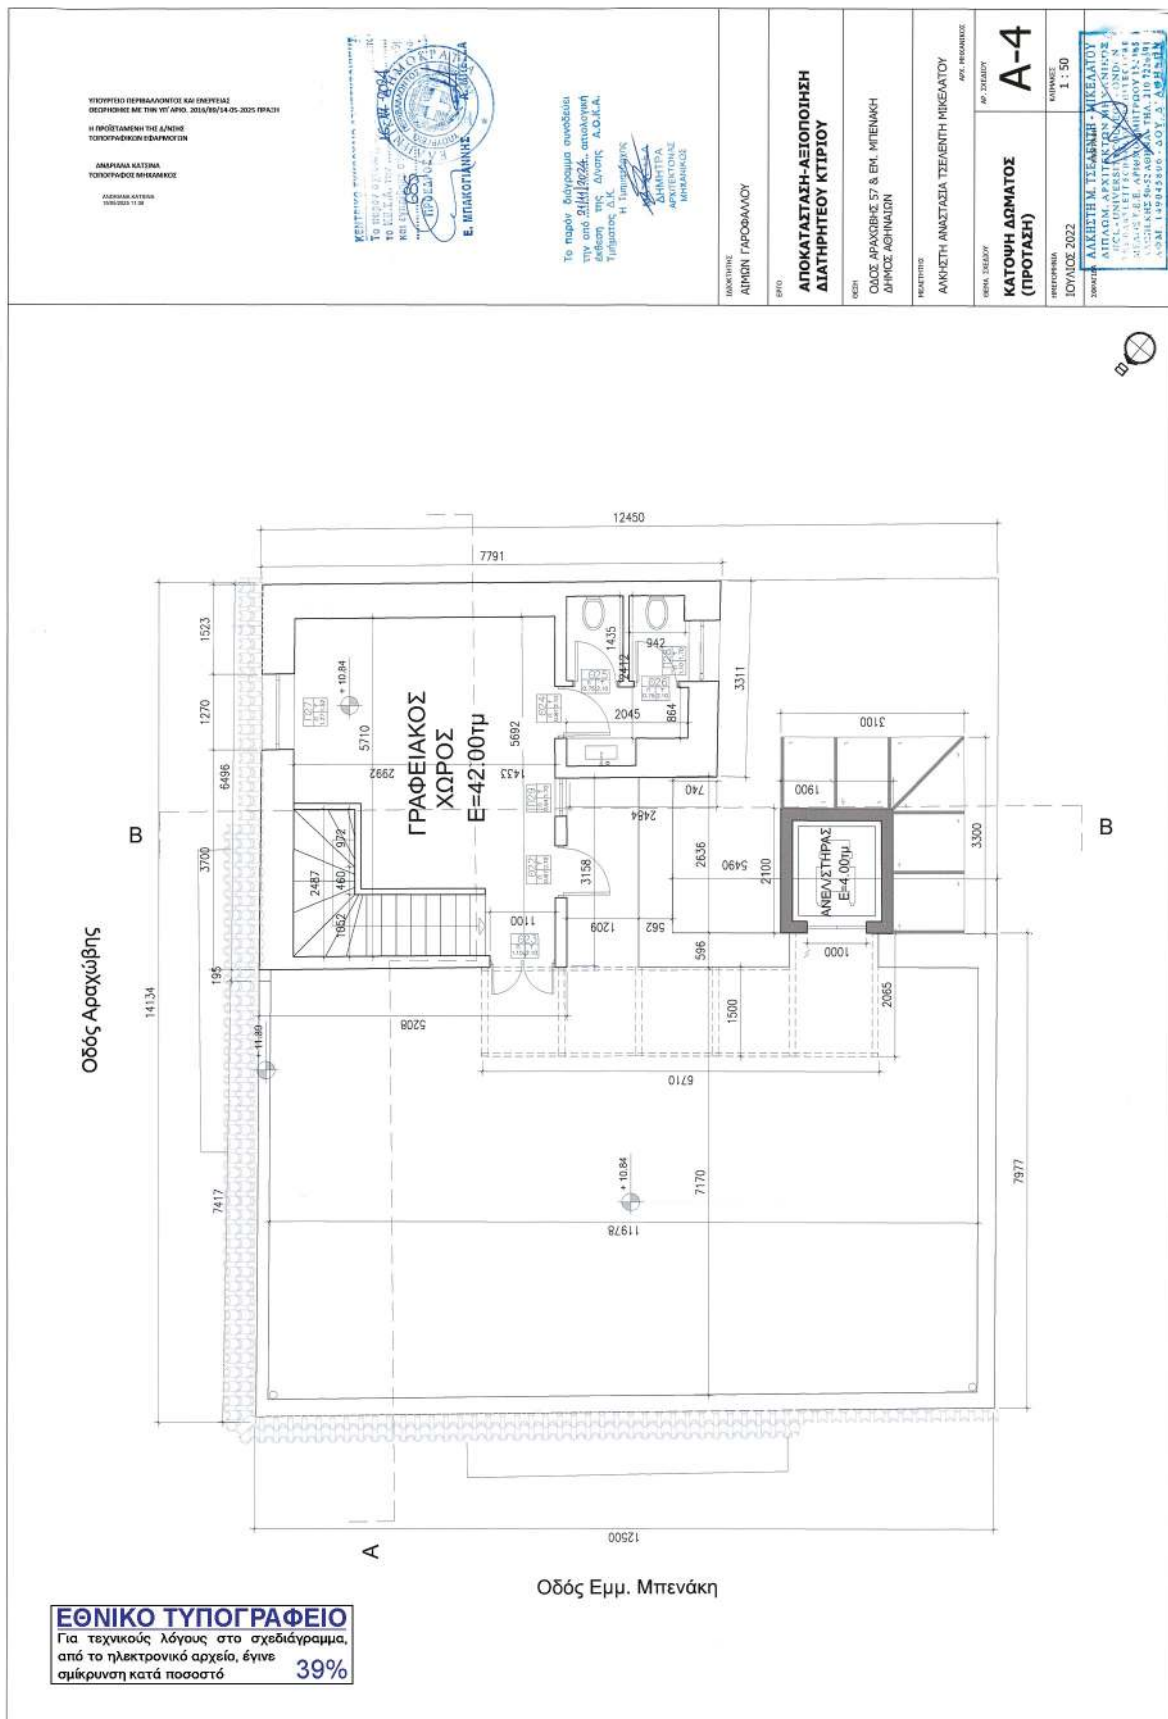

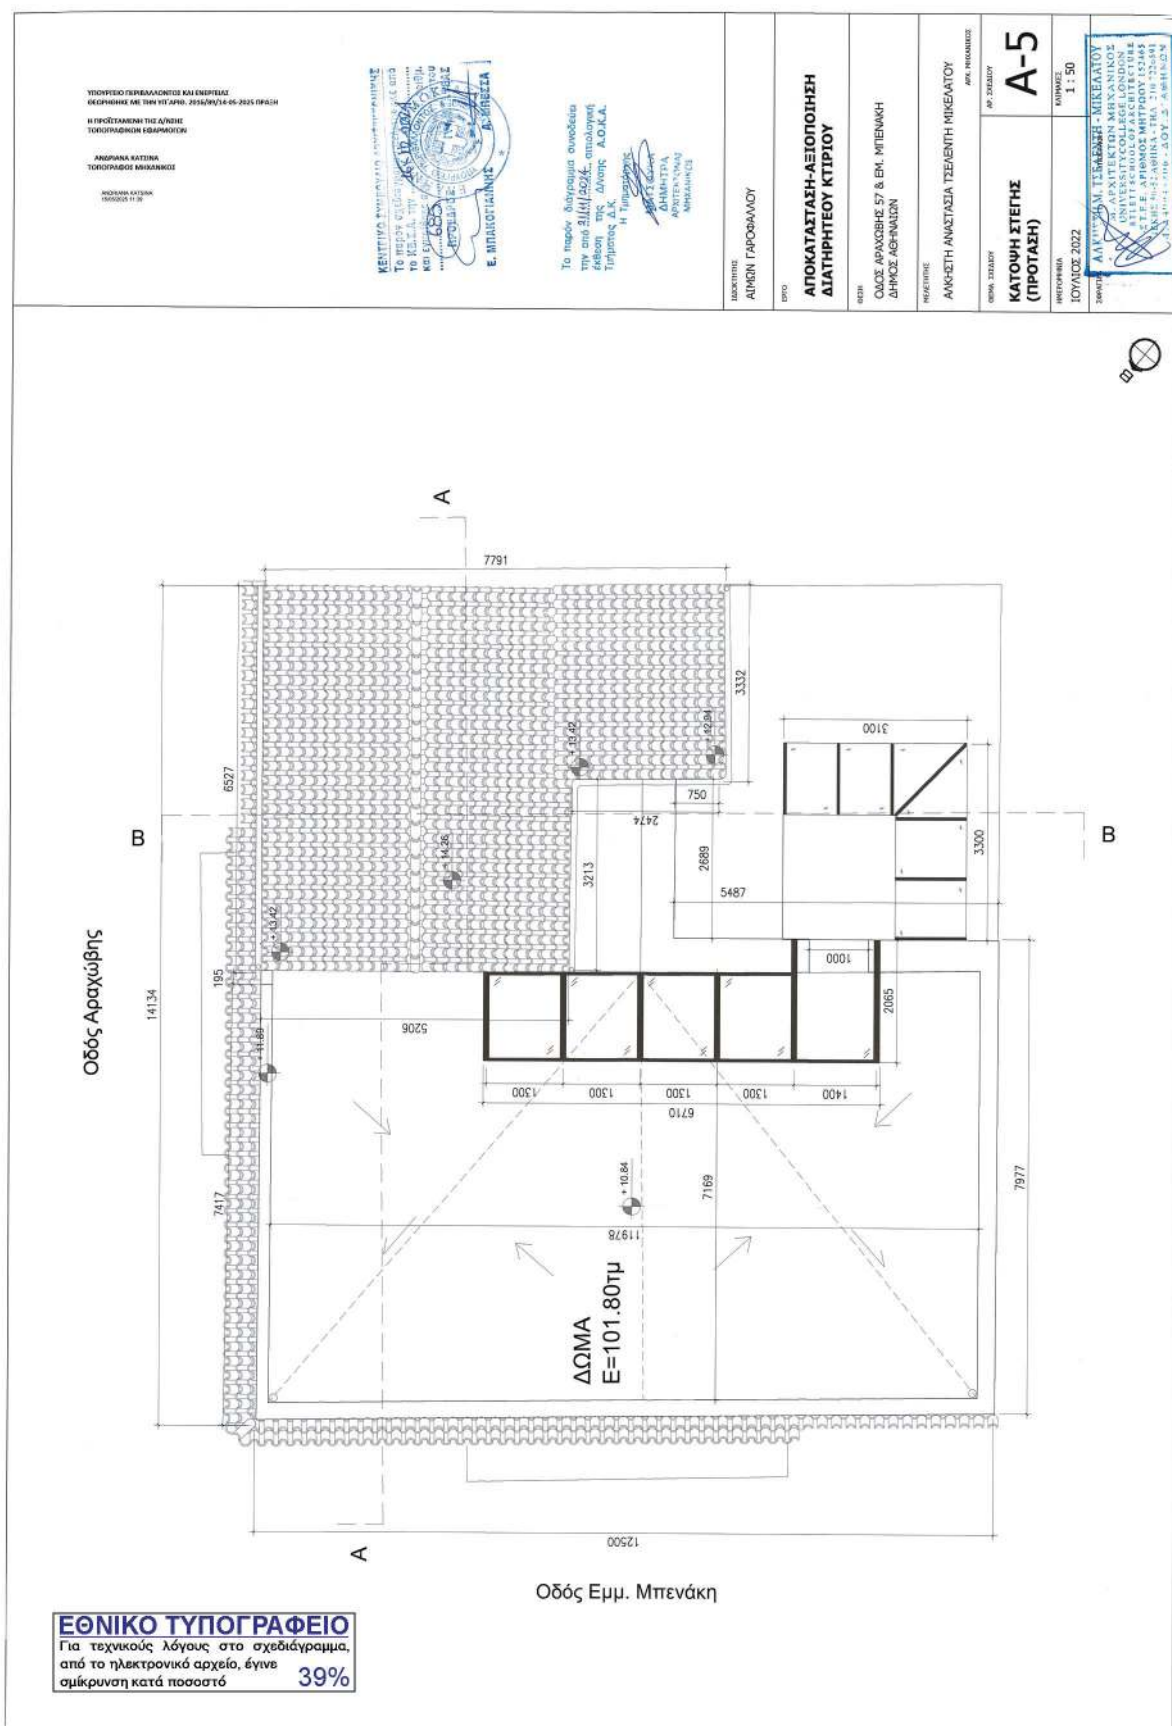

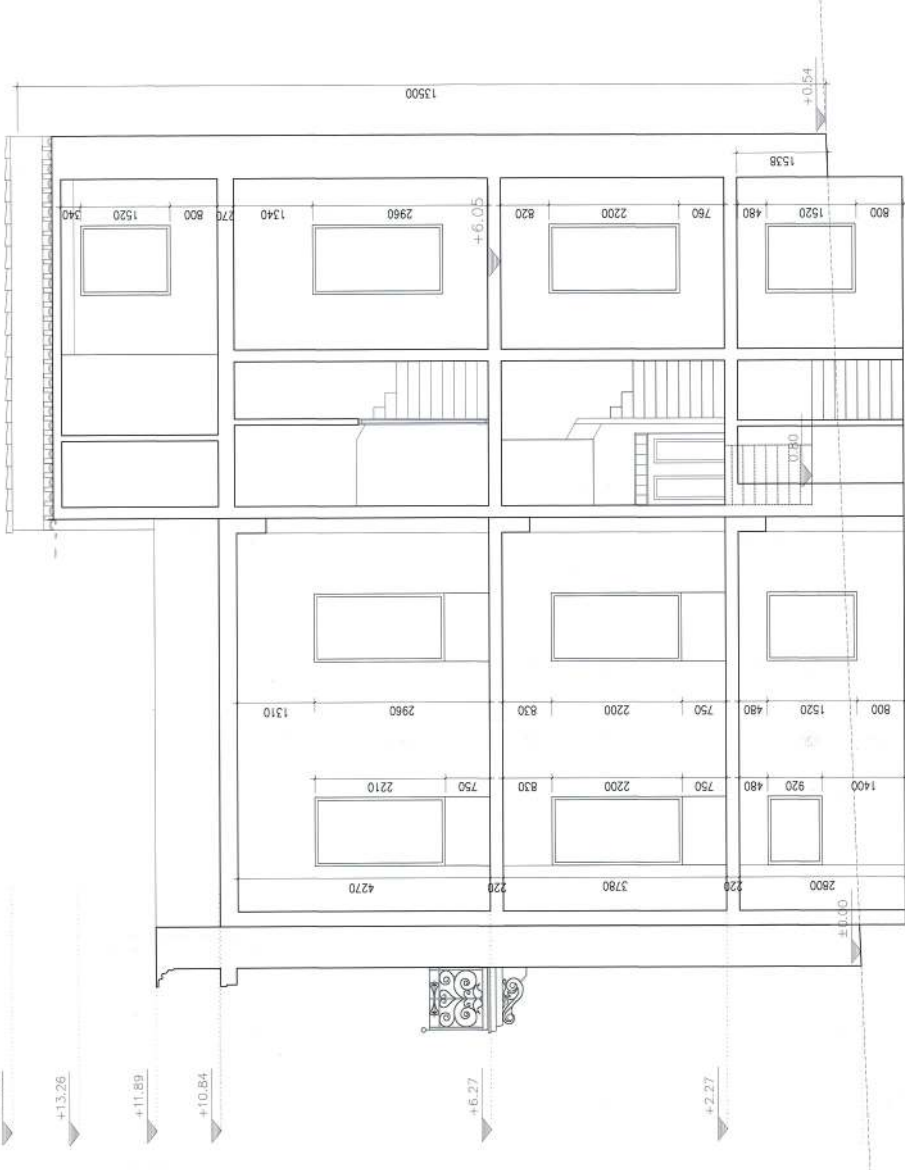ΥΠΟΥΡΓΕΙΟ ΠΕΡΙΒΑΛΛΟΝΤΟΣ ΚΑΙ ΕΝΕΡΓΕΙΑΣ ΟΡΓΑΝΙΣΜΟΣ ΜΕΤΕΩΡΟΛΟΓΙΑΣ ΚΑΙ ΚΛΙΜΑΤΟΣ Η ΠΡΟΒΛΕΠΟΜΕΝΗ ΤΗΣ ΔΡΑΣΗΣ ΤΟΠΟΓΡΑΦΙΚΗ ΕΦΑΡΜΟΓΗ ΑΝΘΡΩΠΙΝΑ ΚΑΤΕΥΘ ΤΟΠΟΓΡΑΦΙΚΗ ΕΦΑΡΜΟΓΗ ΑΝΘΡΩΠΙΝΑ ΚΑΤΕΥΘ 15/05/2025 10:38	ΚΕΝΤΡΙΚΟ ΣΥΝΔΥΑΣΜΟ ΕΠΙΣΤΗΜΟΝΙΚΗΣ ΤΟ ΠΡΩΤΟΝ ΦΕΛΙΟ ΕΡΕΥΝΗΤΙΚΗΣ ΕΡΓΑΣΙΑΣ ΤΟ ΚΕΛΕΤΗ, ΤΗΝ... ΑΝΤΙΣΤΑΣΗ... Ε. ΜΠΑΚΟΠΟΥΛΟΣ Το παρόν τεχνικό σχέδιο αποτελεί την από... Τμήμα... Η Υπογραφή... ΔΗΜΗΤΡΑ ΑΡΧΙΤΕΚΤΟΝΟΣ ΜΕΛΕΤΗΤΗΣ	ΜΕΛΕΤΗΤΗΣ ΔΙΟΝΥΣΙΟΣ ΓΑΡΟΦΑΛΙΟΥ	ΘΕΜΑ ΑΠΟΚΑΤΑΣΤΑΣΗ-ΑΞΙΟΠΟΙΗΣΗ ΔΙΑΤΗΡΗΤΕΟΥ ΚΤΙΡΙΟΥ	ΘΕΜΑ ΟΙΚΟΣ ΑΡΧΑΙΩΝ 57 & 58, ΜΠΕΛΑΧΗ ΔΡΟΜΟΣ ΑΣΦΑΛΤΙΝ	ΜΕΛΕΤΗΤΗΣ ΑΛΕΞΑΝΔΡΑ ΤΣΕΛΕΝΤΗ ΜΙΚΕΛΑΤΟΥ	ΟΡΘΟ ΓΡΑΦΗ ΑΡΧ. ΜΕΛΕΤΗΣ A-6	ΚΑΛΩΣΤΕΡΙΑ 1:50	ΣΤΑΘΜΟΣ 1:50
ΕΘΝΙΚΟ ΤΥΠΟΓΡΑΦΕΙΟ Για τεχνικούς λόγους στο σχεδιάγραμμα, από το ηλεκτρονικό αρχείο, έγινε σμίκρυνση κατά ποσοστό 39% 								

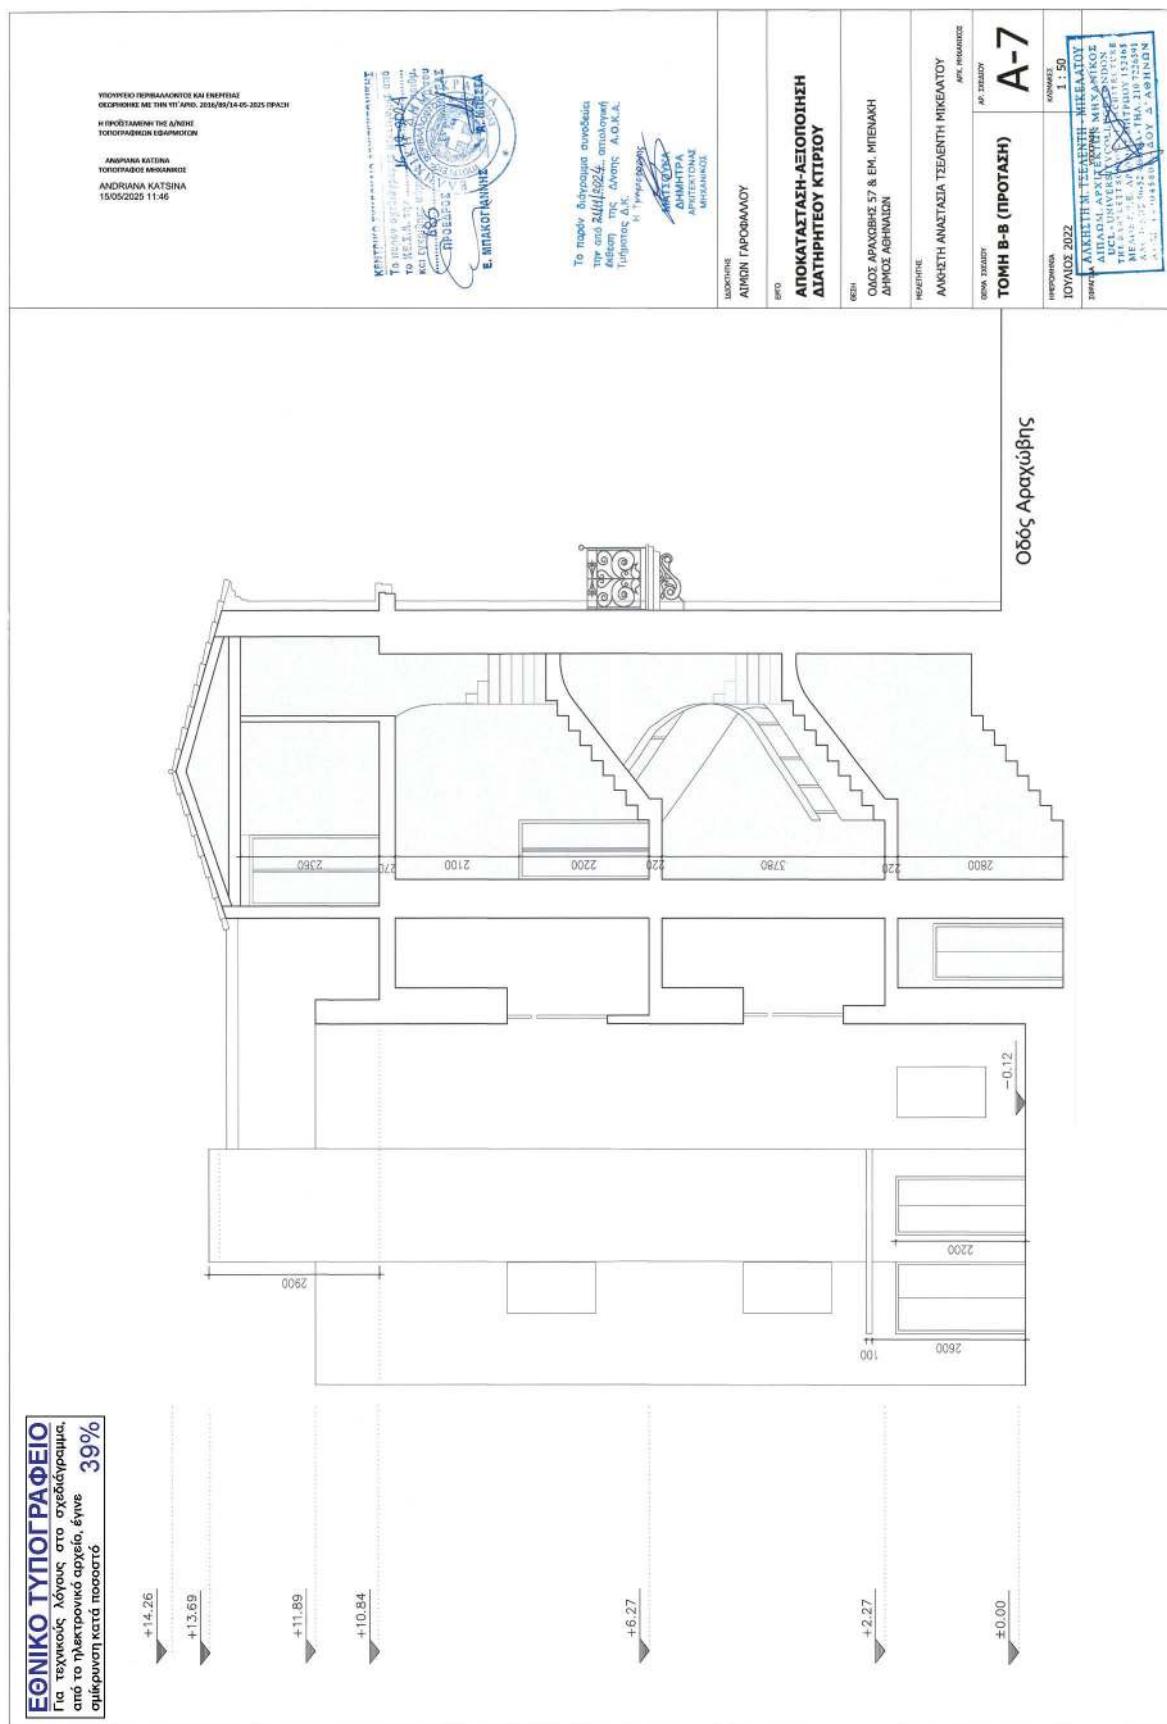

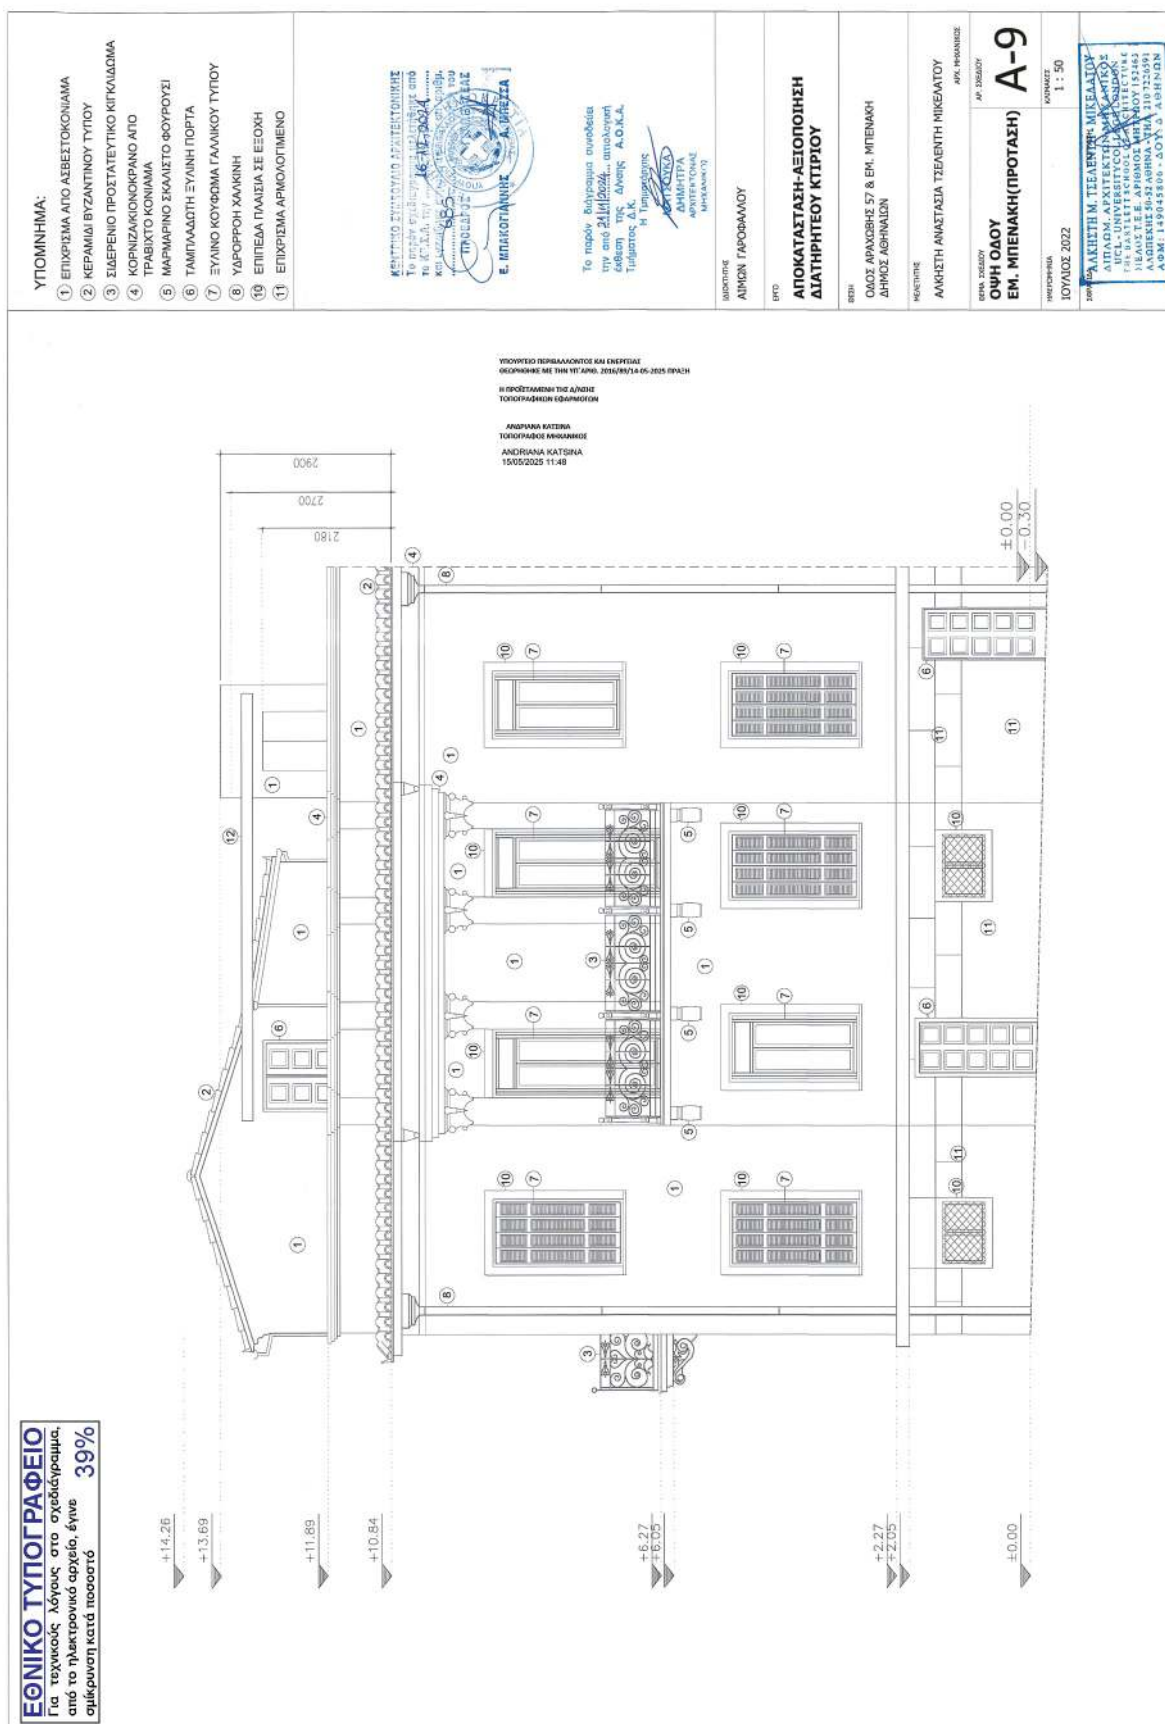

Η απόφαση αυτή να δημοσιευθεί στην Εφημερίδα της Κυβερνήσεως.

Αθήνα, 14 Μαΐου 2025

Ο Υφυπουργός

ΝΙΚΟΛΑΟΣ ΤΑΓΑΡΑΣ



ΕΘΝΙΚΟ ΤΥΠΟΓΡΑΦΕΙΟ

Το Εθνικό Τυπογραφείο αποτελεί δημόσια υπηρεσία υπαγόμενη στην Προεδρία της Κυβέρνησης και έχει την ευθύνη τόσο για τη σύνταξη, διαχείριση, εκτύπωση και κυκλοφορία των Φύλλων της Εφημερίδας της Κυβερνήσεως (ΦΕΚ), όσο και για την κάλυψη των εκτυπωτικών - εκδοτικών αναγκών του δημοσίου και του ευρύτερου δημόσιου τομέα (ν. 3469/2006/Α' 131 και π.δ. 29/2018/Α' 58).

1. ΦΥΛΛΟ ΤΗΣ ΕΦΗΜΕΡΙΔΑΣ ΤΗΣ ΚΥΒΕΡΝΗΣΕΩΣ (ΦΕΚ)

- Τα **ΦΕΚ σε ηλεκτρονική μορφή** διατίθενται δωρεάν στο **www.et.gr**, την επίσημη ιστοσελίδα του Εθνικού Τυπογραφείου. Όσα ΦΕΚ δεν έχουν ψηφιοποιηθεί και καταχωριστεί στην ανωτέρω ιστοσελίδα, ψηφιοποιούνται και αποστέλλονται επίσης δωρεάν με την υποβολή αιτήματος στην ηλεκτρονική διεύθυνση **feksales@et.gr**.
- Τα **ΦΕΚ σε έντυπη μορφή** διατίθενται σε μεμονωμένα φύλλα είτε απευθείας από το Τμήμα Πωλήσεων και Συνδρομητών, είτε ταχυδρομικά με την αποστολή αιτήματος παραγγελίας στην ηλεκτρονική διεύθυνση **feksales@et.gr**.
 - Το κόστος ενός ασπρόμαυρου ΦΕΚ από 1 έως 16 σελίδες είναι 1,00 €, αλλά για κάθε επιπλέον οκτασέλιδο (ή μέρος αυτού) προσauξάνεται κατά 0,20 €. Το κόστος ενός έγχρωμου ΦΕΚ από 1 έως 16 σελίδες είναι 1,50 €, αλλά για κάθε επιπλέον οκτασέλιδο (ή μέρος αυτού) προσauξάνεται κατά 0,30 €.
 - Το τεύχος Α.Σ.Ε.Π. διατίθεται δωρεάν.
 - Υπάρχει δυνατότητα ετήσιας συνδρομής οποιουδήποτε τεύχους σε έντυπη μορφή μέσω του Τμήματος Πωλήσεων και Συνδρομητών.

• Τρόποι αποστολής κειμένων προς δημοσίευση:

- Α.** Αποστολή των εγγράφων προς δημοσίευση στο ΦΕΚ στην ηλεκτρονική διεύθυνση **https://eservices.et.gr**. Σχετικές εγκύκλιοι και οδηγίες στην ηλεκτρονική διεύθυνση του Εθνικού Τυπογραφείου (**www.et.gr**) στη διαδρομή **Ανακοινώσεις → Εγκύκλιοι**.
- Β.** Κατ' εξαίρεση, όσοι πολίτες δεν διαθέτουν προηγμένη ψηφιακή υπογραφή μπορούν είτε να αποστέλλουν ταχυδρομικά, είτε να καταθέτουν με εκπρόσωπό τους κείμενα προς δημοσίευση εκτυπωμένα σε χαρτί στο Τμήμα Παραλαβής και Καταχώρισης Δημοσιευμάτων.

• Πληροφορίες, σχετικά με την αποστολή/κατάθεση εγγράφων προς δημοσίευση, την ημερήσια κυκλοφορία των Φ.Ε.Κ., με την πώληση των τευχών και με τους ισχύοντες τιμοκαταλόγους για όλες τις υπηρεσίες μας, περιλαμβάνονται στον ιστότοπο (**www.et.gr**). Επίσης μέσω του ιστότοπου δίδονται πληροφορίες σχετικά με την πορεία δημοσίευσης των εγγράφων, με βάση τον Κωδικό Αριθμό Δημοσίευματος (ΚΑΔ). Πρόκειται για τον αριθμό που εκδίδει το Εθνικό Τυπογραφείο για όλα τα κείμενα που πληρούν τις προϋποθέσεις δημοσίευσης.

2. ΕΚΤΥΠΩΤΙΚΕΣ - ΕΚΔΟΤΙΚΕΣ ΑΝΑΓΚΕΣ ΤΟΥ ΔΗΜΟΣΙΟΥ

Το Εθνικό Τυπογραφείο ανταποκρινόμενο σε αιτήματα υπηρεσιών και φορέων του δημοσίου αναλαμβάνει να σχεδιάσει και να εκτυπώσει έντυπα, φυλλάδια, βιβλία, αφίσες, μπλοκ, μηχανογραφικά έντυπα, φακέλους για κάθε χρήση, κ.ά.

Επίσης σχεδιάζει ψηφιακές εκδόσεις, λογότυπα και παράγει οπτικοακουστικό υλικό.

Ταχυδρομική Διεύθυνση: **Καποδιστρίου 34, 10432 Αθήνα**

ΤΗΛΕΦΩΝΙΚΟ ΚΕΝΤΡΟ: 210 5279000

Ιστότοπος: **www.et.gr**

Πληροφορίες σχετικά με την λειτουργία του ιστότοπου: **helpdesk.et@et.gr**

Αποστολή εγγράφων προς δημοσίευση στο ΦΕΚ στην ηλεκτρονική διεύθυνση
https://eservices.et.gr

ΕΞΥΠΗΡΕΤΗΣΗ ΚΟΙΝΟΥ

Πωλήσεις - Συνδρομές: (Ισόγειο, τηλ. 210 5279178 - 180)

Πληροφορίες: (Ισόγειο, Γραφείο 3 και τηλεφ. κέντρο 210 5279000)

Παραλαβή Δημοσιευτέας Ύλης: (Ισόγειο, τηλ. 210 5279167, 210 5279139)

Ωράριο για το κοινό: Δευτέρα έως και Παρασκευή: 8:00 - 13:30

