



# ΕΦΗΜΕΡΙΣ ΤΗΣ ΚΥΒΕΡΝΗΣΕΩΣ

## ΤΗΣ ΕΛΛΗΝΙΚΗΣ ΔΗΜΟΚΡΑΤΙΑΣ

ΤΕΥΧΟΣ ΤΕΤΑΡΤΟ

Αρ. Φύλλου 311

25 Μαΐου 2012

### ΠΕΡΙΕΧΟΜΕΝΑ

#### ΑΠΟΦΑΣΕΙΣ

- Επικύρωση των οριογραμμών τμήματος του υδατο-  
ρέματος στην θέση «Μπάγια» Δήμου Ιητών νήσου  
Ίου Νομού Κυκλάδων στην ιδιοκτησία Ιωάννη και  
Μαρίας Μανωλάκη..... 1
- Κήρυξη ως αναδασωτέας έκτασης, συνολικού εμβα-  
δού 1399,73τ.μ. σε τμήματα των Κ.Μ.1347 και 1350  
γαιών Ψίνθου, Δημοτικής Ενότητας Καλλιθέας, Δή-  
μου Ρόδου, Νήσου Ρόδου, Νομού Δωδεκανήσου.. 2

#### ΑΠΟΦΑΣΕΙΣ

- Αριθμ. 14663/2948 (1)  
Επικύρωση των οριογραμμών τμήματος του υδατορέ-  
ματος στην θέση «Μπάγια» Δήμου Ιητών νήσου Ίου  
Νομού Κυκλάδων στην ιδιοκτησία Ιωάννη και Μαρί-  
ας Μανωλάκη.

Ο ΓΕΝΙΚΟΣ ΓΡΑΜΜΑΤΕΑΣ ΑΠΟΚΕΝΤΡΩΜΕΝΗΣ  
ΔΙΟΙΚΗΣΗΣ ΑΙΓΑΙΟΥ

Έχοντας υπόψη:

1. Τις διατάξεις του άρθρου 8 του Ν. 3200/55, «Περί διοικητικής αποκέντρωσης».
2. Τις διατάξεις του Ν. 2853/16-7-1922 «Περί υδραυλικών εν γένει έργων και αστυνόμευσης των Δημοσίων Υδάτων», όπως αυτές τροποποιήθηκαν με τις αντίστοιχες του Ν.Δ. 10/29-12-1923 και κωδικοποιήθηκαν από τις διατάξεις του Π.Δ. 18/21-3-1924 (ΦΕΚ 61Α).
3. Τις διατάξεις του Ν. 3010/2002 (ΦΕΚ 91/Α/25-4-2002), «Εναρμόνιση του Ν. 1650/1986 με τις οδηγίες 97/11 Ε.Ε. και 96/61 Ε.Ε. και ειδικότερα τις διατάξεις του άρθρου 5 αυτού «Διαδικασία οριοθέτησης και ρυθμίσεις θεμάτων για τα υδατορέματα», όπως αυτό ισχύει.
4. Τις διατάξεις της με αριθμ. πρωτ. 3046/304/3-2-1989 (ΦΕΚ 59Δ') απόφασης του Αναπληρωτή Υπουργού Π.Ε.Χ.Ω.Δ.Ε. «Κτιριοδομικός Κανονισμός» και ειδικότερα τις διατάξεις του άρθρου 6 αυτής, «Δόμηση κοντά σε ρέματα».
5. Τις οικείες διατάξεις του Ν. 2503/97 (ΦΕΚ 107 Α'/30.5.1997) «Διοίκηση, Οργάνωση, Στελέχωση της Περιφέρειας, ρύθμιση θεμάτων για την Τοπική Αυτοδιοίκηση και άλλων διατάξεων», ως ισχύουν.

6. Τις οικείες διατάξεις του Ν. 2508/1997 (ΦΕΚ 124 Α'/13.6.1997) «Βιώσιμη οικιστική ανάπτυξη των πόλεων και οικισμών της χώρας και άλλων διατάξεων», όπως ισχύει.

7. Τις οικείες διατάξεις του Ν. 2690/1999 (ΦΕΚ 45 Α'/9-3-1999) «Κύρωση του κώδικα διοικητικής διαδικασίας».

8. Την υπ' αριθμ. 33/1998 εγκύκλιο του ΥΠΕΧΩΔΕ «Αστυνόμευση ρεμάτων και συντήρηση αντιπλ/κών έργων», ως ισχύει.

9. Τις διατάξεις του Ν. 3852/2010 (ΦΕΚ 87Α/7-6-2010) «Νέα Αρχιτεκτονική της Αυτοδιοίκησης και της Αποκεντρωμένης Διοίκησης - Πρόγραμμα Καλλικράτης».

10. Τις διατάξεις του Π.Δ/τος 143/2010 (ΦΕΚ 236Α) «Οργάνισμός της Αποκεντρωμένης Διοίκησης Αιγαίου».

11. Την αριθμ. οικ. 1561/17-03-2011 (ΦΕΚ 445/Β/21-03-2011) απόφαση Γενικού Γραμματέα Αποκεντρωμένης Διοίκησης Αιγαίου παροχής εξουσιοδότησης υπογραφής πράξεων και εγγράφων «Με εντολή Γενικού Γραμματέα» κ.λ.π.

12. Το αρ. οικ. 4116/Α.Φ.9/17-5-2011 έγγραφο του Γενικού Γραμματέα Αποκεντρωμένης Διοίκησης Αιγαίου με θέμα «Διαδικασία οριοθέτησης ρεμάτων».

13. Η αρ. οικ. 7681/Α.Φ.2.6/11-8-2011 απόφαση του Γενικού Γραμματέα Αποκεντρωμένης Διοίκησης Αιγαίου «Άσκηση αρμοδιοτήτων οριοθέτησης ρεμάτων και λοιπά».

14. Το αρ. 40719/12-10-2011 έγγραφο Τμήματος Δ' Διεύθυνσης Πολεοδομικού Σχεδιασμού της Γενικής Διεύθυνσης Πολεοδομίας του ΥΠΕΚΑ.

15. Το αριθμ. Οικ. 99619/8533/30-12-2011 έγγραφο της Διεύθυνσης Τεχνικών Έργων Κυκλάδων της Περιφέρειας Νοτίου Αιγαίου με το οποίο διαβιβάστηκε ο φάκελος μελέτης στην Διεύθυνση Π.Ε.Χ.Ω.Σ.Χ.Ε. Νοτίου Αιγαίου της Γενικής Διεύθυνσης Χ.Ω.Π.Ε.Π.Ο. Αποκεντρωμένης Διοίκησης Αιγαίου καθορισμού των οριογραμμών τμήματος του ρέματος στη θέση «Μπάγια» Δήμου Ιητών νήσου Ίου Νομού Κυκλάδων στην ιδιοκτησία Ιωάννη και Μαρίας Μανωλάκη με θεωρημένα το τοπογραφικό διάγραμμα στο οποίο χαράσσονται τα όρια αυτού καθώς και την τεχνική έκθεση με τους υδραυλικούς υπολογισμούς.

16. Το με α.π. 481/106/27-1-2012 έγγραφο της Διεύθυνσης Π.Ε.Χ.Ω.Σ.Χ.Ε. Νοτίου Αιγαίου της Γενικής Διεύθυνσης Χ.Ω.Π.Ε.Π.Ο. Αποκεντρωμένης Διοίκησης Αιγαίου με το οποίο ζητήθηκαν διορθώσεις-συμπληρώσεις.

17. Το με α.π. 9549/834/2-4-2012 έγγραφο της Διεύθυνσης Τεχνικών Έργων Κυκλάδων της Περιφέρειας Νοτίου

Αιγαίου με το οποίο επαναδιαβιβάστηκε ο φάκελος μελέτης στην Διεύθυνση ΠΕ.ΧΩ.ΣΧΕ. Νοτίου Αιγαίου της Γενικής Διεύθυνσης ΧΩ.ΠΕ.ΠΟ. Αποκεντρωμένης Διοίκησης Αιγαίου καθορισμού των οριογραμμών τμήματος του ρέματος στη θέση «Μπάγια» Δήμου Ιητών νήσου Ίου Νομού Κυκλάδων στην ιδιοκτησία Ιωάννη και Μαρίας Μανωλάκη, με θεωρημένα το τοπογραφικό διάγραμμα στο οποίο χαράσσονται τα όρια αυτού καθώς και την τεχνική έκθεση με τους υδραυλικούς υπολογισμούς.

18. Την με αριθμ. 206/2011 απόφαση του Δημοτικού Συμβουλίου Δήμου Ιητών νήσου Ίου με την οποία γνωμοδοτεί θετικά σχετικά με την μελέτη οριοθέτησης τμήματος του υδατορέματος στη θέση «Μπάγια» Δήμου Ιητών νήσου Ίου Νομού Κυκλάδων, ενδιαφερόμενων ιδιοκτητών Ιωάννη και Μαρίας Μανωλάκη.

19. Τον φάκελο της μελέτης ο οποίος περιέχει Τοπογραφικό Διάγραμμα, Υδραυλική μελέτη, Τεχνική Έκθεση κ.λ.π. που διαβιβάστηκε στην Διεύθυνση ΠΕ.ΧΩ.ΣΧΕ. Νοτίου Αιγαίου της Γενικής Διεύθυνσης ΧΩ.ΠΕ.ΠΟ. Αποκεντρωμένης Διοίκησης Αιγαίου


20. Το γεγονός ότι με την απόφαση αυτή δεν προκαλείται δαπάνη σε βάρος του προϋπολογισμού του Δημοσίου και του Δήμου Ιητών, αποφασίζουμε:

Επικυρώνουμε τις οριογραμμές τμήματος υδατορέματος στη θέση «Μπάγια» Δήμου Ιητών νήσου Ίου Νομού Κυκλάδων στην ιδιοκτησία Ιωάννη και Μαρίας Μανωλάκη, έτσι όπως σημειώνεται με κόκκινο χρώμα η πολυγωνική γραμμή K1,K2,K3,K4,K5,K6,K7,K8,K9,K10,K11,... έως και K20 στη μια όχθη και η πολυγωνική γραμμή K21,K22,K23,K24,K25,K26,K27,... έως και K45 στην απέναντί της, (τα σημεία της οποίας είναι εξαρτημένα από το Εθνικό Τριγωνομετρικό Δίκτυο) επί του τοπογραφικού Διαγράμματος που υπογράφεται από τον Ηρακλή Καπόπουλο, Τοπογράφο Μηχανικό και έχει θεωρηθεί στις 02-04-2012 από την Διεύθυνση Τεχνικών Έργων Κυκλάδων της Περιφέρειας Νοτίου Αιγαίου και συνοδεύει την μελέτη και τεχνική έκθεση καθορισμού οριογραμμών του τμήματος του υδατορέματος αυτού ομοίως θεωρημένη στις 02-04-2012 από την παραπάνω Υπηρεσία.


Η απόφαση αυτή να δημοσιευθεί στην Εφημερίδα της Κυβερνήσεως μαζί με το Τοπογραφικό Διάγραμμα και η ισχύς αρχίζει από την ημερομηνία δημοσίευσης.


Ερμούπολη, 7 Μαΐου 2012

Ο Γενικός Γραμματέας  
Αποκεντρωμένης Διοίκησης  
ΦΩΤΙΟΣ ΧΑΤΖΗΜΙΧΑΛΗΣ

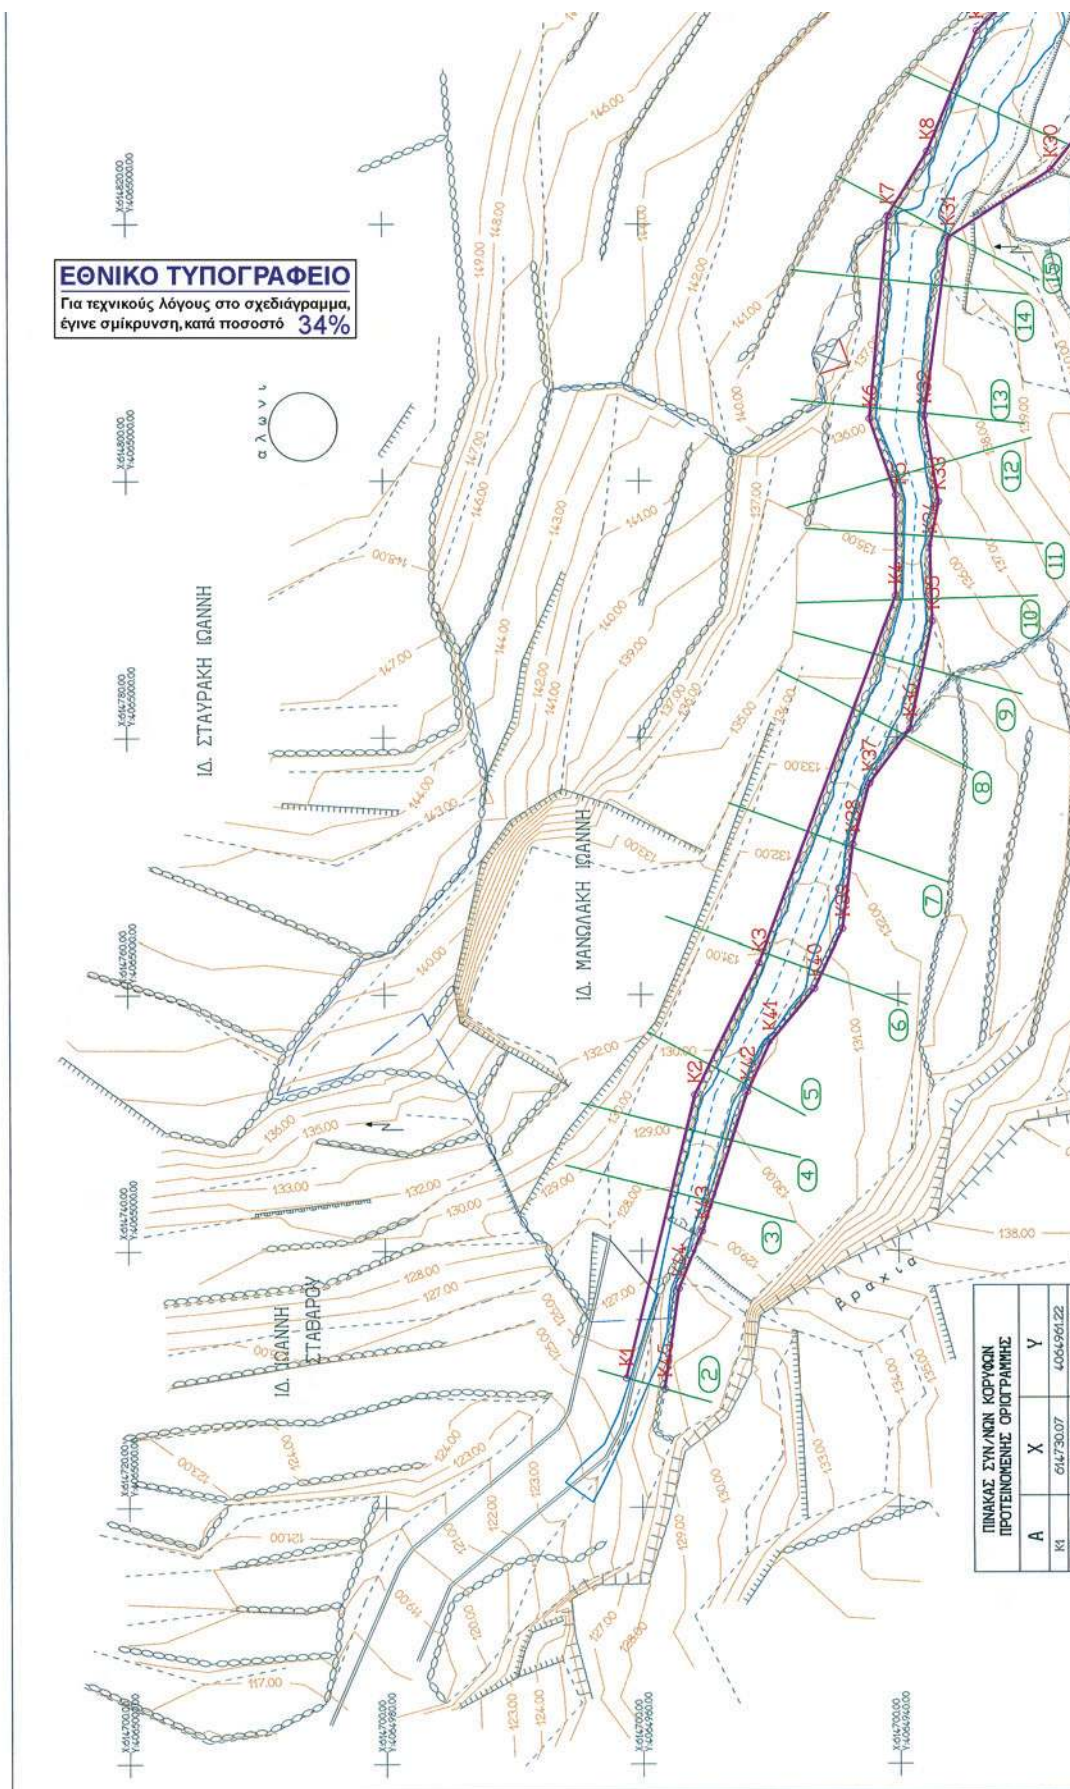



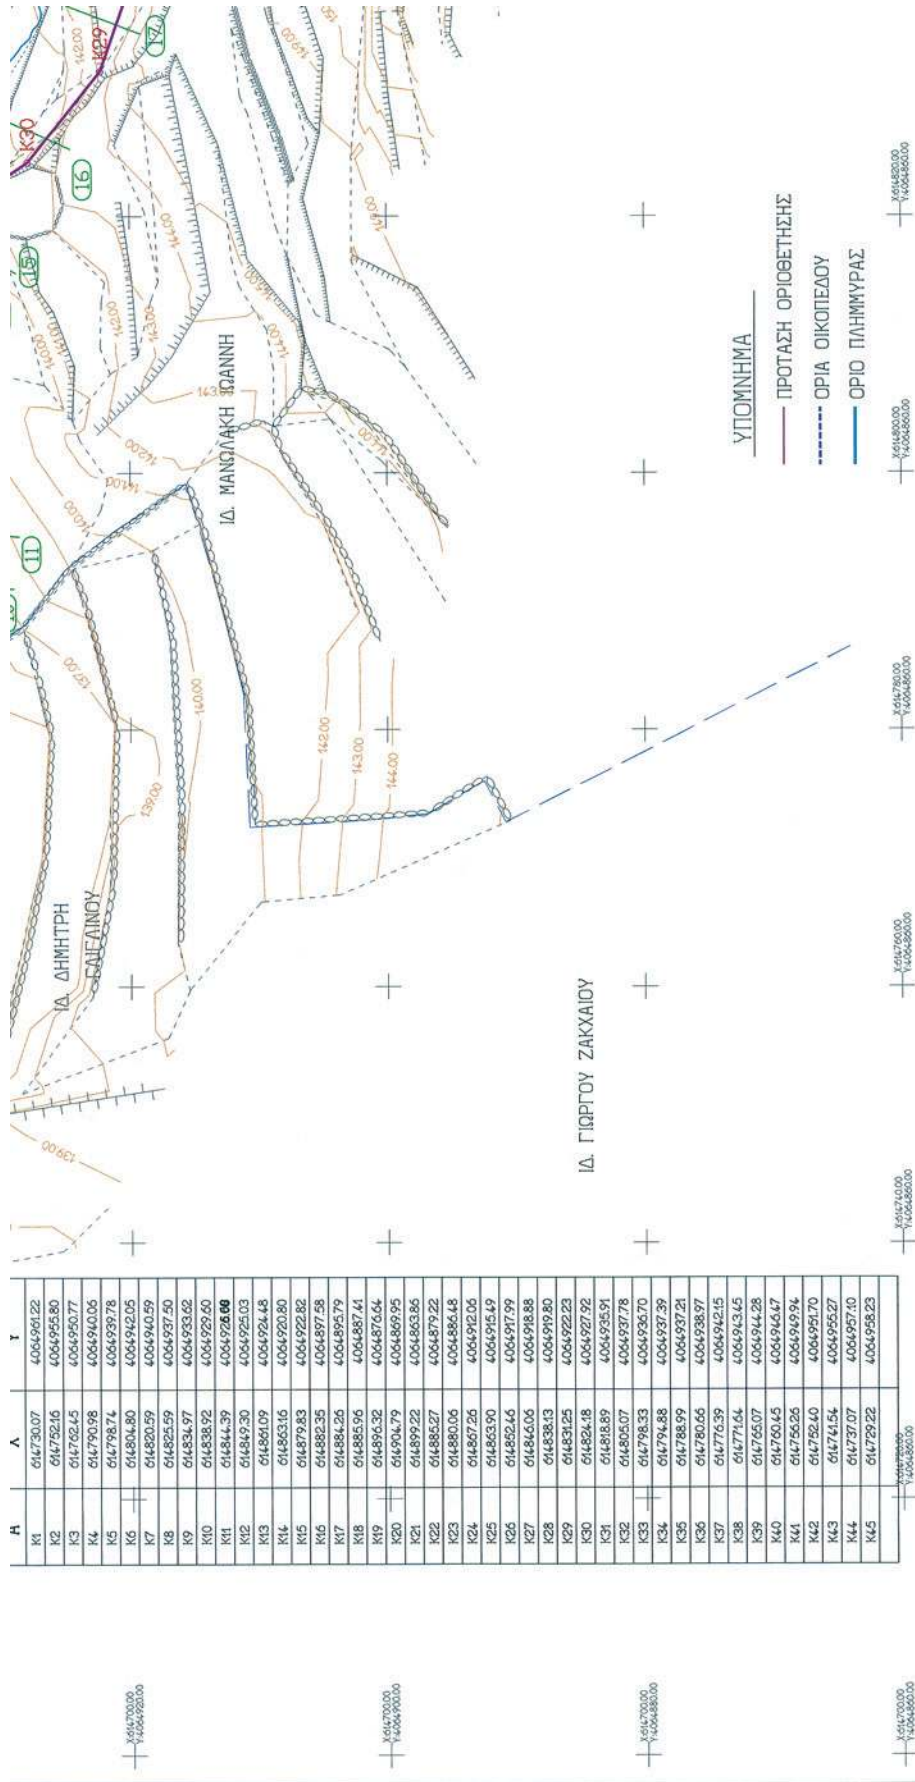

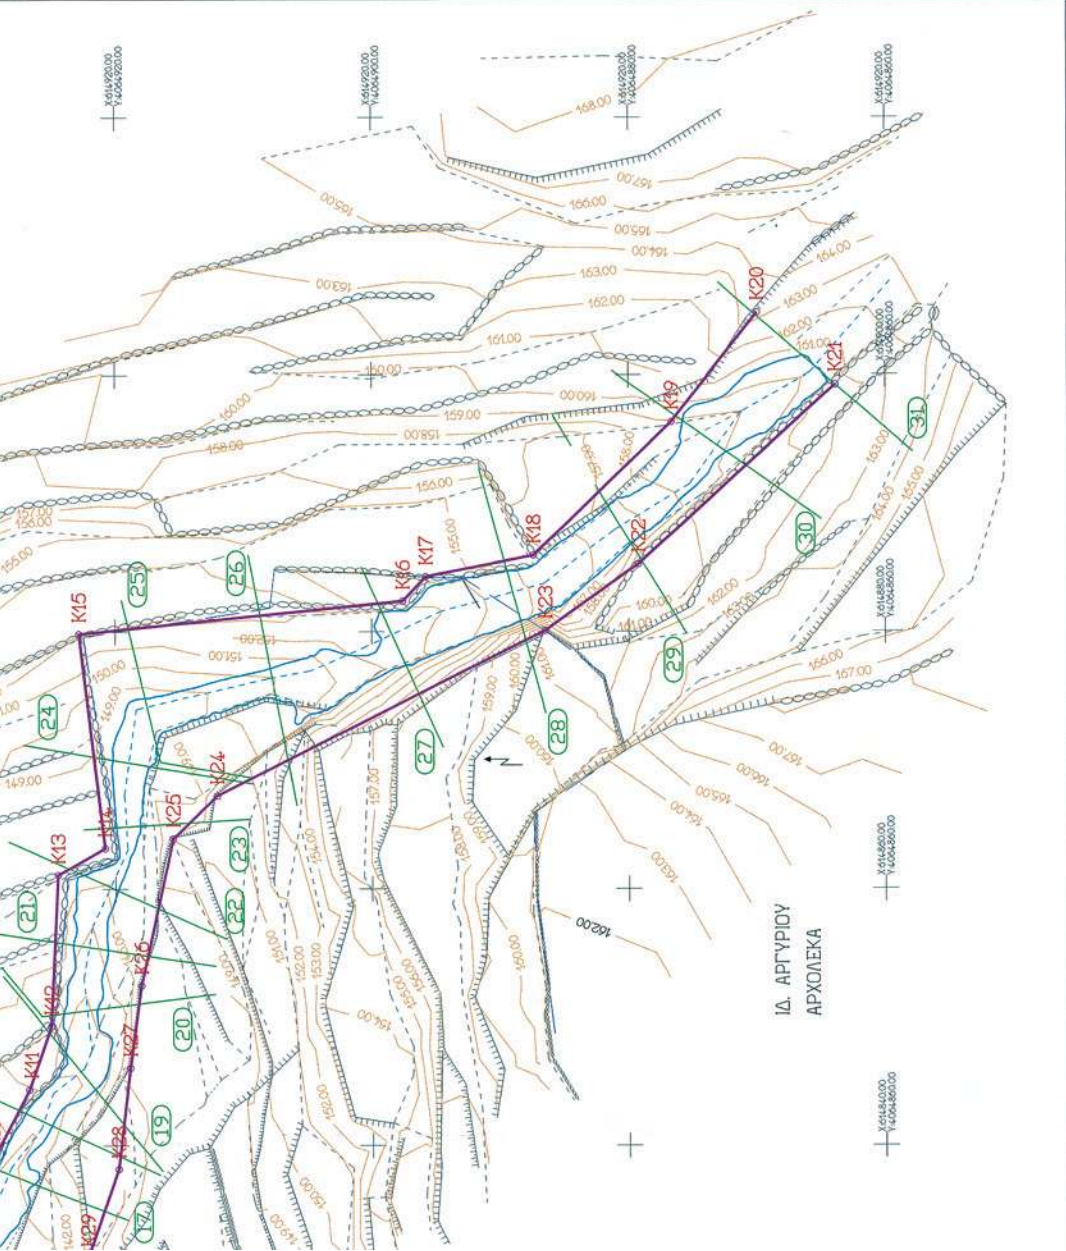

ΤΟ ΠΑΡΟΝ  
ΣΥΜΒΟΛΕΙ ΤΗΝ ΠΡΟΤ. ΠΡΟΤ.  
Δ.Π. 14563/2948/1-5-2010  
ΑΠΟΦΑΣΗ ΤΗΣ ΔΙΕΥΣΗΣ  
ΓΕΩΧΩΣΤΟΤΗΤΟΣ ΑΙΓΑΙΟΥ



|                                             |                                                                              |
|---------------------------------------------|------------------------------------------------------------------------------|
| ΕΡΓΟΔΟΤΗΣ:                                  | ΙΩΑΝΝΗΣ ΚΑΙ ΜΑΡΙΑ ΜΑΝΩΛΑΚΗ                                                   |
| ΕΡΓΟ:                                       | ΠΡΟΤΑΣΗ ΟΡΙΘΕΤΗΣΗΣ ΥΔΑΤΟΡΕΜΑΤΟΣ<br>ΣΤΗΝ ΘΕΣΗ "ΜΠΑΓΙΑ" ΤΗΣ Ν. ΙΟΥ Ν. ΚΥΚΛΑΔΩΝ |
| ΘΕΣΗ:                                       | "ΜΠΑΓΙΑ" Ν. ΙΟΥ Ν. ΚΥΚΛΑΔΩΝ<br>ΕΛΕΥΤΗΡΙΑ<br>300312                           |
| ΜΕΛΕΤΗΤΗΣ:                                  | ΚΑΠΟΔΟΥΛΟΣ ΗΡΑΚΛΗΣ ΤΟΠ. ΜΤΧ. Ε.Μ.Π.<br>ΤΗΛ 210-5814435 ΦΑΞ 210-5814482       |
| ΘΕΜΑ:                                       | ΑΡ. ΣΧΕΔΙΟΥ<br>ΤΟΠΟΓΡΑΦΙΚΟ ΔΙΑΓΡΑΜΜΑ<br>ΠΡΟΤΑΣΗ ΟΡΙΘΕΤΗΣΗΣ<br>Τ3             |
| ΕΓΓΡ. 87 - Νο-0999718                       |                                                                              |
| ΚΑΙΜΑΚΑ : 1 200                             |                                                                              |
| ΧΡΟΝΟΣ ΜΕΛΕΤΗΣ: ΜΑΙΟΣ 2010 - ΝΟΕΜΒΡΙΟΣ 2011 |                                                                              |
| υπογραφή                                    | σφραγίδα                                                                     |



Αριθμ. 3144

(2)

Κήρυξη ως αναδασωτέας έκτασης, συνολικού εμβαδού 1399,73τ.μ. σε τμήματα των Κ.Μ.1347 και 1350 γαιών Ψίνθου, Δημοτικής Ενότητας Καλλιθέας, Δήμου Ρόδου, Νήσου Ρόδου, Νομού Δωδεκανήσου.

Ο ΓΕΝΙΚΟΣ ΓΡΑΜΜΑΤΕΑΣ ΑΠΟΚΕΝΤΡΩΜΕΝΗΣ  
ΔΙΟΙΚΗΣΗΣ ΑΙΓΑΙΟΥ

Έχοντας υπόψη:

1. Τις διατάξεις του άρθρου 6 του Ν. 3200/1955 περί διοικητικής αποκέντρωσης, όπως τροποποιήθηκε και συμπληρώθηκε μεταγενέστερα με το Ν.Δ. 532/1970

2. Τις διατάξεις του Ν. 3852/2010 «Νέα Αρχιτεκτονική της Αυτ/σης και της Αποκεντρωμένης Διοίκησης-Πρόγραμμα Καλλικράτης» και το Π.Δ. 143/2010 «Οργανισμός της Αποκεντρωμένης Διοίκησης Αιγαίου»

3. Την αριθμ. οικ. 1550/17-3-2011 απόφαση του Γ. Γρ. Αποκ. Διοίκ. Αιγαίου «Παροχή εξουσιοδότησης υπογραφής διοικητικών πράξεων και εγγράφων «Με εντολή Γενικού Γραμματέα» στον Προϊστάμενο της Γενικής Διεύθυνσης Δασών και Αγρ. Υποθέσεων κλπ» (ΦΕΚ 484/Τ.Β'/29-3-2011).

4. Τις διατάξεις των άρθρων 24 παρ.1 και 117 παρ. 3 του Συντάγματος

5. Τις διατάξεις των άρθρων 37, 38 παρ. 1 και 41 παρ. 1 και 3 του Ν. 998/79 «Περί προστασίας των Δασών κ.λ.π.» όπως ισχύει

6. Τις εγκύκλιες διαταγές του Υπουργείου Γεωργίας: α) 160417/1180/8-7-80 και β) 182447/3049/24-9-80

7. Τις διατάξεις του άρθρου 120 του Ν. 1892/1990

8. Τις διατάξεις του άρθρου 1 παρ.15 του Ν. 3208/2003 «Περί προστασίας δασικών οικοσυστημάτων κ.τ.λ.»

9. Την αρ. ΔΥ/16-01-2012 έκθεση αυτοψίας και πρόταση της Δασοπόνου Καριπίδου Παρθενόπης και την αρ. πρωτ. ΔΥ/15-11-2011 έκθεση φωτοερμηνείας και πρόταση του Δασολόγου Λεφάκη Δημητρίου, με τις οποίες προτείνεται η κήρυξη της έκτασης που αναφέρεται στο θέμα ως αναδασωτέας

10. Την αρ. 1742/30-04-2012 εισήγηση της Διεύθυνσης Δασών Δωδεκανήσου για κήρυξη της εν λόγω έκτασης ως αναδασωτέας, διότι καταστράφηκε από εκχέρσωση, αποφασίζουμε.

Κηρύσσουμε ως αναδασωτέο, με σκοπό την προστασία των εδαφών, του δασικού περιβάλλοντος και την αποκατάσταση της βλάστησης, με φυσική αναγέννηση ή τεχνητή αναδάσωση, για να αποκλεισθεί η χρήση του για κάθε άλλο σκοπό, το δημόσιο δάσος, που καταστράφηκε από εκχέρσωση όπως απεικονίζεται στο συνημμένο τοπογραφικό διάγραμμα το οποίο αποτελεί αναπόσπαστο μέρος της παρούσας και συγκεκριμένα: Α) Τμήμα υπό στοιχεία (1,2,3,4,1) εμβαδού 215 τ.μ. κατά το έτος 2011 βρίσκεται εντός της Κ.Μ.1347 γαιών Ψίνθου και Β) Τμήμα υπό στοιχεία (1,4,5,6,7,8,9,1) εμβαδού 1184,73 τ.μ. βρίσκεται εντός των Κ.Μ. 1347 & 1350 γαιών Ψίνθου της Δημοτικής Ενότητας Καλλιθέας, Δήμου Ρόδου, Νήσου Ρόδου, Νομού Δωδεκανήσου και έχει όρια ως εξής:

Τμήμα υπό στοιχεία (1,2,3,4,1)

Ανατολικά: Με δάσος

Δυτικά: Με εκχερσωμένη έκταση

Βόρεια: Με δάσος

Νότια: Με δάσος

Τμήμα υπό στοιχεία (1,4,5,6,7,8,9,1)

Ανατολικά: Με δάσος και γεωργικά καλλιεργούμενη έκταση

Δυτικά: Με γεωργικά καλλιεργούμενη έκταση

Βόρεια: Με δάσος και εκχερσωμένη έκταση

Νότια: Με δρόμο και γεωργικά καλλιεργούμενη έκταση.

Η απόφαση αυτή να δημοσιευθεί στην Εφημερίδα της Κυβερνήσεως.

Ρόδος, 30 Απριλίου 2012

Με εντολή Γενικού Γραμματέα

Αποκεντρωμένης Διοίκησης

Ο Γενικός Διευθυντής Δασών και Αγροτικών Υποθέσεων

ΝΙΚΟΛΑΟΣ ΘΕΟΔΩΡΙΔΗΣ

ΤΟΠΟΓΡΑΦΙΚΟ ΔΙΑΓΡΑΜΜΑ ΠΑΡΑΝΟΜΗΣ ΕΚΧΕΡΣΩΣΗΣ ΚΑΙ ΚΑΤΑΛΗΨΗΣ ΔΗΜΟΣΙΟΥ ΔΑΣΟΥΣ, ΕΝΤΟΣ ΤΩΝ ΚΜ 1347 ΚΑΙ 1350 ΓΑΙΩΝ ΨΙΝΘΟΥ, ΔΗΜΟΤΙΚΗΣ ΕΝΟΤΗΤΑΣ ΚΑΛΛΙΘΕΑΣ, ΔΗΜΟΥ ΡΟΔΟΥ, ΝΗΣΟΥ ΡΟΔΟΥ, ΝΟΜΟΥ ΔΩΔ/ΝΗΣΟΥ.

ΑΠΟΣΠΑΣΜΑ ΧΑΡΤΗ Γ.Υ.Σ.  
(Αρ. Φύλλου 8828-2)  
ΚΛΙΜΑΚΑ 1:5000


ΣΥΝΤΕΤΑΓΜΕΝΕΣ ΣΗΜΕΙΩΝ

ΑΝΑΠΤΥΓΜΑ ΕΚΤΑΣΗΣ  
ΚΛΙΜΑΚΑ 1:1000



ΑΝΗΚΕΙ ΣΤΟΝ ΑΡ. 3144/30-4-2012  
ΤΗΣ ΔΙΕΥΘΥΝΣΗΣ ΔΑΣΩΝ ΚΑΙ  
ΔΩΔΕΚ ΝΗΣΟΥ

869358.7295, 4024189.9564  
869340.3346, 4024172.3783  
869276.5424, 4024236.7114  
869309.0359, 4024209.5229  
869325.0790, 4024216.7339  
869278.8997, 4024238.0560  
869285.4677, 4024247.1133  
869300.9270, 4024233.8664  
869291.0404, 4024226.5422

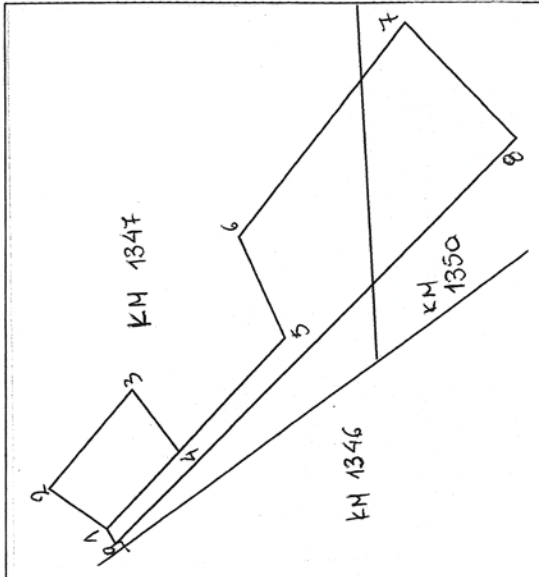

Ε(1.2.3.4.1)=215τ.μ. εμβαδόν δημοσίου δάσους που καταλήφθηκε και εκχερσώθηκε εντός της ΚΜ 1347 γαιών ψίνθου και σήμερα καλλιεργείται με πέντε ξινόδεντρα.

Ε(1.4.5.6.7, 8,9,1)=1184,73τ.μ. εμβαδόν δημοσίου δάσους που καταλήφθηκε και εκχερσώθηκε εντός της ΚΜ 1347&1350 γαιών ψίνθου μεταξύ 1990-1998 και καλλιεργείται με τριάντα δύο (32) ελαιόδεντρα.

Ε(1.4.5.6.7,8,9,1)= περίφραξη μήκους 221μ & ύψους 1,30μ

Ρόδος 30-4 - 2012

Ρόδος 30-4 - 2012

ΘΕΩΡΗΘΗΚΕ

ΜΕ ΒΥΘΙΑΝ ΓΡ. ΑΠΟΚ. ΔΙΟΙΚΗΣΗΣ ΑΙΓΑΙΟΥ  
Ο ΓΕΝ. Δ/ΝΤΗΣ ΔΑΣΩΝ & ΑΓΡ. ΥΠΟΘΕΣΕΩΝ

Η ΕΝΕΡΓΗΣΑΣ ΤΗΝ ΑΥΤΟΨΙΑ  
ΚΑΙ ΤΑ ΜΕΤΡΗΜΑΤΑ

ΘΕΟΔΩΡΙΔΗΣ ΝΙΚΟΛΑΟΣ

ΜΠΑΛΑΤΣΟΥΚΑ ΑΙΚΑΤΕΡΙΝΗ  
ΔΑΣΟΛΟΓΟΣ MSc

ΚΑΡΙΠΙΔΟΥ ΠΑΡΘΕΝΟΠΗ  
ΔΑΣΟΠΟΝΟΣ

**ΕΘΝΙΚΟ ΤΥΠΟΓΡΑΦΕΙΟ**  
Για τεχνικούς λόγους στο σχεδιάγραμμα,  
έγινε σμίκρυνση, κατά ποσοστό **83%**

