



ΕΦΗΜΕΡΙΔΑ ΤΗΣ ΚΥΒΕΡΝΗΣΕΩΣ ΤΗΣ ΕΛΛΗΝΙΚΗΣ ΔΗΜΟΚΡΑΤΙΑΣ

18 Οκτωβρίου 2016

ΤΕΥΧΟΣ ΤΕΤΑΡΤΟ

Αρ. Φύλλου 314

ΠΕΡΙΕΧΟΜΕΝΑ

ΑΠΟΦΑΣΕΙΣ

1. Μερική ανάκληση της υπ' αριθ. οικ. 27766/2155/4-12-2009 (ΦΕΚ 561/Δ'/17-12-2009) απόφασης του Γεν. Γραμματέα της Αποκεντρωμένης Διοίκησης Μακεδονίας-Θράκης που αφορά στην επικύρωση καθορισμού οριογραμμών τμημάτων κοίτης ποταμού Μαϊστρου στις θέσεις του τεχνικού ΤΕ06 και του τεχνικού ΤΕ014 στο Ν. Έβρου.
2. Καθορισμός των οριογραμμών αιγιαλού και παραλίας στη θέση νοτίως Κτήματος Γκανέτσου στην κτηματική περιοχή Καλλιθέας - Ν. Χιλής Νομού Έβρου.

ΑΠΟΦΑΣΕΙΣ

Αριθμ. 3426

(1)

Μερική ανάκληση της υπ' αριθ. οικ. 27766/2155/4-12-2009 (ΦΕΚ 561/Δ'/17-12-2009) απόφασης του Γεν. Γραμματέα της Αποκεντρωμένης Διοίκησης Μακεδονίας-Θράκης που αφορά στην επικύρωση καθορισμού οριογραμμών τμημάτων κοίτης ποταμού Μαϊστρου στις θέσεις του τεχνικού ΤΕ06 και του τεχνικού ΤΕ014 στο Ν. Έβρου.

Ο ΓΕΝΙΚΟΣ ΓΡΑΜΜΑΤΕΑΣ
ΑΠΟΚΕΝΤΡΩΜΕΝΗΣ ΔΙΟΙΚΗΣΗΣ
ΜΑΚΕΔΟΝΙΑΣ-ΘΡΑΚΗΣ

Έχοντας υπόψη:

1. Το Ν. 3852/2010 (ΦΕΚ Α'87/2010) «Νέα Αρχιτεκτονική της Αυτοδιοίκησης και της Αποκεντρωμένης Διοίκησης - Πρόγραμμα Καλλικράτης» και ειδικότερα το άρθρο 280.
2. Το Ν. 2503/1997 (ΦΕΚ Α'107/1997) «Διοίκηση, οργάνωση, στελέχωση της Περιφέρειας, ρύθμιση θεμάτων για την Τοπική Αυτοδιοίκηση και άλλες διατάξεις».
3. Το Π.δ. 142 (ΦΕΚ Α' 235/2010) «Οργανισμός της Αποκεντρωμένης Διοίκησης Μακεδονίας - Θράκης».
4. Την υπ' αριθμ. οικ. 99386/06-11-2014 (ΦΕΚ 3105 Β'/18-11-2014) απόφαση του Γενικού Γραμματέα Αποκεντρωμένης Διοίκησης Μακεδονίας - Θράκης "Ανάθεση άσκησης αρμοδιοτήτων σε οργανικές μονάδες της Αποκεντρωμένης Διοίκησης Μακεδονίας - Θράκης και

παροχή εξουσιοδότησης υπογραφής πράξεων και εγγράφων «Με εντολή Γενικού Γραμματέα»...".

5. Την υπ' αριθμ. 4/06-02-2015 πράξη του Υπουργικού Συμβουλίου (ΦΕΚ 24/Α'/06-02-2015), «Αποδοχή παραιτήσεων των Γενικών Γραμματέων των Αποκεντρωμένων Διοικήσεων της Χώρας».

6. Τις διατάξεις του άρθρου 56 του Ν. 4257/2014 (ΦΕΚ 93/Α'/14-04-2014) «Επείγουσες ρυθμίσεις αρμοδιότητας Υπουργείου Εσωτερικών», που καθορίζει τον τρόπο αναπλήρωσης του Γενικού Γραμματέα της Αποκεντρωμένης Διοίκησης όταν η θέση είναι κενή.

7. Το Ν. 4258/2014 (ΦΕΚ Α' 94/14-04-2014) «Διαδικασία Οριοθέτησης και ρυθμίσεις θεμάτων για τα υδατορέματα - ρυθμίσεις Πολεοδομικής νομοθεσίας και άλλες διατάξεις».

8. Το υπ' αριθμ. Γ39682 από 28-4-2015 έγγραφο του Εθνικού Τυπογραφείου με θέμα «Υποχρεωτική (από 1-7-2015 αποστολή εγγράφων για δημοσίευση στο Φύλλο της Κυβερνήσεως με χρήση τεχνολογιών πληροφορικής και επικοινωνιών και προηγμένης ηλεκτρονικής υπογραφής».

9. Το υπ' αριθμ. Η-5023/7-8-2009 (α.π. ΔΙ.ΠΕ.ΧΩ.ΣΧ. 4751/12-8-2009) έγγραφο της Δ/νσης Τεχνικών Υπηρεσιών Ν. Έβρου, με το οποίο κατατέθηκαν στην Υπηρεσία οι ελεγμένες και θεωρημένες μελέτες από τη Δ/νση Τεχνικών Υπηρεσιών Ν. Έβρου για την οριοθέτηση των τμημάτων του ποταμού Μαϊστρου στις θέσεις του τεχνικού ΤΕ06 και του τεχνικού ΤΕ014, στο Ν. Έβρου.

10. Την υπ' αριθ. οικ. 27766/2155/4-12-2009 (ΦΕΚ 561/Δ'/17-12-2009) απόφαση του Γεν. Γραμματέα της Α.Δ.Μ.-Θ. με θέμα «Επικύρωση καθορισμού οριογραμμών τμημάτων κοίτης ποταμού Μαϊστρου στις θέσεις του τεχνικού ΤΕ06 και του τεχνικού ΤΕ014, στο Ν. Έβρου».

11. Το υπ' αριθ. Η-8517/4-11-2014 έγγραφο της Δ/νσης Τεχνικών Έργων της Π.Ε. Έβρου με το οποίο υποβλήθηκε στην Υπηρεσία η ελεγμένη και θεωρημένη (την 29-10-2014) τεχνική έκθεση υδραυλικής μελέτης καθορισμού οριογραμμών ρέματος Ειρήνης περιοχής Μαϊστρου.

12. Το υπ' αριθμ. 2595/01-08-2016 έγγραφο της Δ/νσης Τεχνικών Υπηρεσιών Δήμου Αλεξανδρούπολης με το αίτημα κατάργησης τμήματος της υφιστάμενης οριοθέτησης της υπ' αριθ. 4751/13.10.2009 απόφασης Προϊστάμενης Δνσης ΠΕΧΩ Περιφέρειας Αν. Μακεδονίας και Θράκης (ΦΕΚ 516Δ/24.11.2009). Συγκεκριμένα προτείνεται η μερική ανάκληση της οριοθέτησης από το σημείο Α01 έως το σημείο Α06, διότι οι καθορισθεί-

σες οριογραμμές στο τμήμα αυτό δεν περικλείουν το υφιστάμενο πρανές.

13. Το υπ' αριθμ. 3426/23-8-2016 ΔΙ.ΠΕ.ΧΩ.ΣΧ. ηλεκτρονικό μήνυμα (e-mail) για την ορθή επανάληψη του ανωτέρω σχετικού εγγράφου ως προς τον αριθμό απόφασης.

14. Το υπ' αριθμ. Η-7820/10-8-2016 (α.π. ΔΙ.ΠΕ.ΧΩ.ΣΧ. 3294/12-8-2016) έγγραφο της Δ/νσης Τεχνικών Έργων Π.Ε. Έβρου με το οποίο διαβιβάζει στην Υπηρεσία το ανωτέρω σχετικό αίτημα του Δήμου Αλεξανδρούπολης για κατάργηση τμήματος της υφιστάμενης οριοθέτησης και με το οποίο συναινεί.

15. Το γεγονός ότι ένα τμήμα στην κατάντη περιοχή των προτεινόμενων - με την από 29-10-2014 θεωρημένη από τη Δ/νση Τεχνικών Έργων Π.Ε. Έβρου μελέτη- οριογραμμών επικαλύπτει ένα τμήμα του οποίου η οριοθέτηση έχει επικυρωθεί με την υπ' αριθ. οικ. 27766/2155/4-12-2009 (ΦΕΚ 561/Δ'/17-12-2009) απόφαση του Γεν. Γραμματέα της Αποκεντρωμένης Διοίκησης Μακεδονίας-Θράκης, αποφασίζουμε:

Την μερική ανάκληση της υπ' αριθ. οικ. 27766/2155/4-12-2009 (ΦΕΚ 561/Δ'/17-12-2009) απόφασης του Γεν. Γραμματέα της Αποκεντρωμένης Διοίκησης Μακεδονίας-Θράκης που αφορά στην επικύρωση καθορισμού οριογραμμών τμημάτων κοίτης ποταμού Μαϊστρου στις θέσεις του τεχνικού ΤΕ06 και του τεχνικού ΤΕ014 στο Ν. Έβρου και συγκεκριμένα τη μερική ανάκληση από το σημείο Α01 έως το σημείο Α06, (το οποίο αποτελεί πέρασ της νέας οριοθέτησης), διότι προκειμένου να προωθηθεί η επικύρωση του καθορισμού των οριογραμμών του εν λόγω ρέματος όπως αυτές προτείνονται με την από 29-10-2014 θεωρημένη από τη Δ/νση Τεχνικών Έργων Π.Ε. Έβρου μελέτη απαιτείται η ανάκληση του επικαλυπτόμενου τμήματος του ρέματος, του οποίου η επικύρωση του καθορισμού των οριογραμμών έγινε με την απόφαση αυτή.

Από τις διατάξεις της παρούσας δεν προκύπτουν δαπάνες οι οποίες να βαρύνουν τον κρατικό προϋπολογισμό.

Η ισχύς της παρούσας αρχίζει από την ανωτέρω δημοσίευση.

Η απόφαση αυτή να δημοσιευθεί στην Εφημερίδα της Κυβερνήσεως.

Θεσσαλονίκη, 7 Σεπτεμβρίου 2016

Ο Ασκών Καθήκοντα Γενικού Γραμματέα
Αποκεντρωμένης Διοίκησης
ΝΙΚΗΤΑΣ ΦΡΑΓΚΙΣΚΑΚΗΣ

Αριθμ. 17069

(2)

Καθορισμός των οριογραμμών αιγιαλού και παραλίας στη θέση νοτίως Κτήματος Γκανέτσου στην κτηματική περιοχή Καλλιθέας - Ν. Χιλής Νομού Έβρου.

Ο ΓΕΝΙΚΟΣ ΓΡΑΜΜΑΤΕΑΣ
ΑΠΟΚΕΝΤΡΩΜΕΝΗΣ ΔΙΟΙΚΗΣΗΣ
ΜΑΚΕΔΟΝΙΑΣ-ΘΡΑΚΗΣ

Έχοντας υπόψη:

1. Τις διατάξεις του Ν. 3852/2010 (ΦΕΚ 87/Α'/2010)

«Νέα Αρχιτεκτονική της Αυτοδιοίκησης και της Αποκεντρωμένης Διοίκησης-Πρόγραμμα Καλλικράτης».

2. Το άρθρο 24 του Π.δ. 142/2010 (ΦΕΚ 235 Α'/27-12-2010) «Οργανισμός της Αποκεντρωμένης Διοίκησης Μακεδονίας - Θράκης».

3. Τις διατάξεις του Ν.δ. 439/1970 «Περί συμπληρώσεως των διατάξεων περί αιγιαλού».

4. Τις διατάξεις του Ν. 2971/2001 (ΦΕΚ 285/τ. Α'/19-12-2001) «Περί αιγιαλού και παραλίας».

5. Τις διατάξεις του αρ. 113 του Ν. 3978/2011 (Φ.Ε.Κ. 137/Α'/16-6-2011) «Δημόσιες Συμβάσεις Έργων, Υπηρεσιών και Προμηθειών στους Τοπικούς τομείς της Άμυνας και της Ασφάλειας -Εναρμόνιση με την Οδηγία 2009/81/ΕΚ-Ρύθμιση θεμάτων του Υπουργείου Εθνικής Άμυνας».

6. Τις διατάξεις του άρθρου 5 του Ν. 3200/1955 «Περί διοικητικής αποκέντρωσης» όπως αυτές τροποποιήθηκαν και ισχύουν σήμερα με τα Ν.δ. 532/1970, Β.δ. 704/1970, Β.δ. 705/1970, Β.δ. 192/1972, Π.δ. 71/1984, Π.δ. 347/1986, Ν. 2026/1992, Π.δ. 97/1993.

7. Τις διατάξεις του άρθρου 19 παρ. 5α του Ν. 2344/1995, του άρθρου 52 παρ. 6 του Ν. 2218/1994, του άρθρου 4 παρ. 7 του Ν. 2240/1994, δυνάμει των οποίων αρμοδιότητες του Υπουργού Οικονομικών που είχαν μεταβιβασθεί στους Νομάρχες, ανήκουν στον Περιφερειακό Δ/ντή, σε συνδυασμό με αυτές του άρθρου 14 παρ. 2 του Ν. 2399/1996 με τις οποίες προβλέπεται η κατάργηση των θέσεων των Περιφερειακών Δ/ντών, οι αρμοδιότητες πλέον του οποίου περιήλθαν στο Γενικό Γραμματέα της Περιφέρειας.

8. Τις διατάξεις του τέταρτου εδαφίου της παρ. 2 του άρθρου 1 και της παραγράφου 6 του ίδιου άρθρου του Ν. 2503/1997 «Διοίκηση, οργάνωση, στελέχωση της Περιφέρειας, ρύθμιση θεμάτων για την Τοπική Αυτοδιοίκηση και άλλες διατάξεις» (Φ.Ε.Κ 107/τ. Α'), σύμφωνα με τις οποίες οι Περιφερειακές Υπηρεσίες του Υπουργείου Οικονομικών, που συγκροτούσαν την Περιφερειακή Διοίκηση του Νομού ή της Νομαρχίας, δεν υπήχθησαν στην ενιαία οργανική μονάδα της Περιφέρειας, ούτε καταργήθηκαν αλλά αποτελούν από 1-9-1997, Υπηρεσίες του Υπουργείου Οικονομικών.

9. Το υπ' αριθμ. 28979/31.7.1997 έγγραφο της Δ/νσης Διοίκησης του Υπουργείου Εσωτερικών, Δημ. Διοίκησης και Αποκέντρωσης, σύμφωνα με το οποίο οι αρμοδιότητες του Γενικού Γραμματέα της Περιφέρειας σε θέματα Υπηρεσιών του Υπουργείου Οικονομικών, μεταφέρονται από 1.9.1997 στον Υπουργό Οικονομικών.

10. Την υπ' αριθμ. 14650/ΔΙΟΕ85/17-3-2004 (ΦΕΚ 519 τ. Β'/17-3-2004) κοινή απόφαση των Πρωθυπουργού και Υπουργού Οικονομικών, περί καθορισμού αρμοδιοτήτων του Υφυπουργού Οικονομίας και Οικονομικών.

11. Το υπ' αριθμ. 1030067/296/Α0006/7-4-2004 έγγραφο της Δ/νσης Οργάνωσης της Γενικής Δ/νσης Διοικητικής Υποστήριξης του Υπουργείου Οικονομίας και Οικονομικών «Διευκρινίσεις για τις αρμοδιότητες των Υφυπουργών Οικονομίας και Οικονομικών που περιέρχονται από 10-4-2004 στους Γεν. Γραμματείς Περιφερειών».

12. Το υπ' αριθμ. 1022671ΕΞ2011/10-2-2011 έγγραφο της Δ/νσης Οργάνωσης της Γενικής Δ/νσης Διοικητικής Υποστήριξης του Υπουργείου Οικονομικών στο οποίο αναφέρονται ότι οι αρμοδιότητες των Περιφερειών θα

ασκούνται από το Γενικό Γραμματέα της Αποκεντρωμένης Διοίκησης.

13. Την υπ' αριθμ. 4/06-02-2015 πράξη αποδοχής παραιτήσεων των Γενικών Γραμματέων των Αποκεντρωμένων Διοικήσεων της χώρας (ΦΕΚ 24/Α'/06-02-2015).

14. Τις διατάξεις του Ν. 4257/2014 κεφ. Γ άρθρο 56 τροποποίηση περί μεταβίβασης του δικαιώματος υπογραφής στον αρχαιότερο Γενικό Διευθυντή.

15. Την υπ' αριθμ. 99386/06-11-2014 (ΦΕΚ 3105/Β'/18-11-2014) απόφαση του Γενικού Γραμματέα της Αποκεντρωμένης Διοίκησης Μακεδονίας - Θράκης όπως τροποποιήθηκε με την αριθμ. 109949/27-11-2014 (ΦΕΚ 3320/Β'/11-12-2014) απόφασή του περί «Ανάθεσης άσκησης αρμοδιοτήτων σε οργανικές μονάδες της Αποκεντρωμένης Διοίκησης Μακεδονίας - Θράκης και παροχή εξουσιοδότησης υπογραφής πράξεων και εγγράφων «Με εντολή Γενικού Γραμματέα» στους προϊστάμενους των οργανικών μονάδων της Αποκεντρωμένης Διοίκησης Μακεδονίας - Θράκης».

16. Την υπ' αριθμ. 13784/13-07-2015 σε ΟΡΘΗ ΕΠΑΝΑΛΗΨΗ (ΑΔΑ: 6ΖΒ80Ρ1Υ-1ΤΧ) απόφαση του Γενικού Γραμματέα της Αποκεντρωμένης Διοίκησης Μακεδονίας-Θράκης περί «Συγκρότησης Επιτροπής Καθορισμού Ορίων Αιγιαλού και Παραλίας, Παλαιού Αιγιαλού, καθώς και της Όχθης, παλαιάς όχθης και παρόχθιας ζώνης Νομού Έβρου (άρθρο 100 Π.δ. 284/88, άρθρο 3 και 31 του Ν. 2971/2001)» όπως τροποποιήθηκε με την 8398/29-03-2016 (ΑΔΑ: Ω8Ψ9ΟΡ1Υ-3ΦΒ) απόφαση του Γενικού Γραμματέα της Αποκεντρωμένης Διοίκησης Μακεδονίας-Θράκης.

17. Το υπ' αριθμ. 13110/28-07-2016 έγγραφο του Αυτοτελούς Γραφείου Έβρου της Περιφερειακής Διεύθυνσης Δημόσιας Περιουσίας Μακεδονίας - Θράκης.

18. Την από 20-4-2016 αίτηση του Κίτσιου Δημοσθένη (αριθμ. πρωτ. εισερχ. 6550/20-04-2016) με την οποία ζητείται ο καθορισμός των οριογραμμών αιγιαλού και παραλίας στην παραλιακή περιοχή νοτίως του Κτήματος Γκανέτσου στην κτηματική περιοχή Καλλιθέας - Ν. Χιλής Νομού Έβρου.

19. Το υπ' αριθμ. 9925/16-06-2016 έγγραφο του Αυτοτελούς Γραφείου Έβρου της Περιφερειακής Διεύθυνσης Δημόσιας Περιουσίας Μακεδονίας - Θράκης προς το ΓΕ-ΕΘΑ με το οποίο αιτείται τη γνωμοδότηση του ΓΕΕΘΑ βάσει του αρ. 17 του Ν. 2971/2001.

20. Την από 15-07-2016 έκθεση της επιτροπής καθορισμού αιγιαλού και παραλίας για τον καθορισμό των οριογραμμών αιγιαλού και παραλίας για πρώτη φορά στη θέση «νότια Κτήμα Γκανέτσου» στην κτηματική περιοχή Καλλιθέας - Ν. Χιλής Νομού Έβρου.

21. Το από Απρίλιο 2016 τοπογραφικό διάγραμμα, συνταχθέν από τον Παπάζογλου Μενέλαο, Πολιτικό Μηχανικό σε μια (1) πινακίδα με κλίμακα 1:500 που ελέγχθηκε στις 15-07-2016 από τον Σισμανίδη Αρχοντή, Αγρονόμο Τοπογράφο Μηχανικό, του Αυτοτελούς Γραφείου Έβρου της Περιφερειακής Διεύθυνσης Δημόσιας Περιουσίας Μακεδονίας - Θράκης, αποφασίζουμε:

Επικυρώνουμε την από 15-07-2016 έκθεση της επιτροπής καθορισμού αιγιαλού και παραλίας (άρθρα 3 και 31 του Ν. 2971/2001) για τον καθορισμό των οριογραμμών

αιγιαλού και παραλίας για πρώτη φορά στη θέση «νότια Κτήμα Γκανέτσου» στην κτηματική περιοχή Καλλιθέας - Ν. Χιλής Νομού Έβρου και το από Απρίλιο 2016 τοπογραφικό διάγραμμα, συνταχθέν από τον Παπάζογλου Μενέλαο, Πολιτικό Μηχανικό σε μια (1) πινακίδα με κλίμακα 1:500 που ελέγχθηκε στις 15-07-2016 από τον Σισμανίδη Αρχοντή, Αγρονόμο Τοπογράφο Μηχανικό, του Αυτοτελούς Γραφείου Έβρου της Περιφερειακής Διεύθυνσης Δημόσιας Περιουσίας Μακεδονίας - Θράκης και θεωρήθηκε από τον ίδιο στις 15-07-2016.

Στο παραπάνω αναφερόμενο τοπογραφικό διάγραμμα καθορίστηκε α) η οριογραμμή του αιγιαλού με κόκκινη συνεχή πολυγωνική γραμμή με κορυφές Α1, Α2, Α3,..., Α66, Α67. Η κορυφή Α67 ταυτίζεται με την κορυφή Α1 του υφιστάμενου καθορισμού οριογραμμών αιγιαλού και παραλίας στη θέση Δραγάνα που δημοσιεύτηκε στο ΦΕΚ 873/τ. Δ'/2002.

Β) η οριογραμμή της παραλίας με κίτρινη συνεχή πολυγωνική γραμμή με κορυφές Π1, Π2, Π3,..., Π14, Π15. Η κορυφή Π15 ταυτίζεται με την κορυφή Π1 του υφιστάμενου καθορισμού οριογραμμών αιγιαλού και παραλίας στη θέση Δραγάνα που δημοσιεύτηκε στο ΦΕΚ 873/τ. Δ'/2002.

Ο καθορισμός των οριογραμμών του αιγιαλού και της παραλίας στην υπόψη περιοχή γίνεται για πρώτη φορά.

Η ζώνη της παραλίας έχει κυμαινόμενο πλάτος και θεωρείται απαραίτητη προκειμένου να εξασφαλιστεί ο σκοπός της παρ. 2 του άρθρου 1 του Ν. 2971/2001, δεδομένης και της μορφολογίας του εδάφους.

Αποφαινεται ότι δεν υπάρχει παλαιός αιγιαλός.

Οι κορυφές των οριογραμμών του αιγιαλού και της παραλίας εξασφαλίζονται με σταθερά πολυγωνομετρικά σημεία ενταγμένα στο τριγωνομετρικό δίκτυο της χώρας (ΕΓΣΑ '87).

Εντός της ζώνης αιγιαλού και παραλίας υπάρχουν περιφράξεις από συρματόπλεγμα, σκάλες από σκυρόδεμα κτλ) οι οποίες αποτυπώνονται στο τοπογραφικό διάγραμμα και δεν εξαιρούνται από αυτήν.

Η απόφαση αυτή μαζί με την έκθεση της Επιτροπής και το Τοπογραφικό Διάγραμμα να δημοσιευθούν στην Εφημερίδα της Κυβερνήσεως.

Αλεξανδρούπολη, 22 Αυγούστου 2016

Ο Ασκών καθήκοντα Γενικού Γραμματέα
Αποκεντρωμένης Διοίκησης

ΝΙΚΗΤΑΣ ΦΡΑΓΚΙΣΚΑΚΗΣ

ΕΚΘΕΣΗ ΕΠΙΤΡΟΠΗΣ ΚΑΘΟΡΙΣΜΟΥ
ΑΙΓΙΑΛΟΥ ΚΑΙ ΠΑΡΑΛΙΑΣ
(Άρθρο 3 Ν. 2971/2001)

για τον καθορισμό των οριογραμμών αιγιαλού και παραλίας για πρώτη φορά στη θέση «νότια Κτήμα Γκανέτσου» στην κτηματική περιοχή Καλλιθέας - Ν. Χιλής Νομού Έβρου.

Κατόπιν της από 13.07.2016 πρόσκλησης του Προέδρου της Επιτροπής του άρθρου 3 του Ν. 2971/2001, όπως ορίστηκε με την υπ' αριθμ. 13784/13.07.2015 απόφαση του Γενικού Γραμματέα Αποκεντρωμένης Δι-

οίκησης Μακεδονίας - Θράκης (ΑΔΑ: 7ΦΑ9ΟΡ1Υ-ΩΣΛ) και τροποποιήθηκε με την υπ' αριθμ. 8398/29.03.2016 απόφαση (ΑΔΑ: Ω8Ψ9ΟΡ1Υ-3ΦΒ), συνήλθε σήμερα 15 Ιουλίου 2016 και ώρα 8:00 η Επιτροπή, αποτελούμενη από τους:

- Πούλιου Μαρία, υπάλληλο του Αυτοτελούς Γραφείου Έβρου, αναπληρώτρια του Προϊσταμένου της Περιφερειακής Διεύθυνσης Δημόσιας Περιουσίας Μακεδονίας - Θράκης, ως Πρόεδρο.

- Σισμανίδη Αρχοντή, αγρονόμο τοπογράφο μηχανικό και υπάλληλο του Αυτοτελούς Γραφείου Έβρου, ως αναπληρωματικό μέλος.

- Συμεωνίδη Δημήτριο, Πλοίαρχο ΛΣ - Λιμενάρχη Κεντρικού Λιμεναρχείου Αλεξανδρούπολης, ως τακτικό μέλος.

- Μαστορόπουλο Διονύσιο, αναπληρωτή Προϊστάμενο της Διεύθυνσης Υπηρεσίας Δόμησης του Δήμου Αλεξανδρούπολης, ως αναπληρωματικό μέλος.

- Παπαγιαννάκη Αναστάσιο, αναπληρωτή Προϊστάμενο της Διεύθυνσης Περιβάλλοντος και Χωρικού Σχεδιασμού Ανατολικής Μακεδονίας - Θράκης της Αποκεντρωμένης Διοίκησης Μακεδονίας - Θράκης, ως τακτικό μέλος.

Η επιτροπή αφού έλαβε υπόψη:

1. Την από 20-04-2016 αίτηση (αρ. πρωτ. εισερχ. 6550/20.04.2016) του Κίτσιου Δημοσθένη του Λεωνίδα με την οποία ζητείται ο καθορισμός των οριογραμμών αιγιαλού και παραλίας στην παραλιακή περιοχή νοτίως του Κτήματος Γκανέτσου στην κτηματική περιοχή Καλιθέας - Ν. Χιλής Νομού Έβρου.

2. Το υπό κλίμακα 1:500 τοπογραφικό, υψομετρικό και κτηματολογικό διάγραμμα το οποίο συντάχθηκε τον Απρίλιο 2016 σε 1 πινακίδα από τον Παπάζογλου Μενέλαο, πολιτικό μηχανικό, ελέγχθηκε στις 15.07.2016 για την ακρίβεια της αποτύπωσης από τον Σισμανίδη Αρχοντή, αγρονόμο τοπογράφο μηχανικό, υπάλληλο του Αυτοτελούς Γραφείου Έβρου και θεωρήθηκε από τον ίδιο στις 15.07.2016, σύμφωνα με τις διατάξεις του Ν. 2971/2001 και τροποποιήσεων αυτού.

3. Τις διατάξεις του Ν. 2971/2001 όπως τροποποιήθηκε και ισχύει σήμερα, καθώς και την 1089532π.ε/8205π.ε/Β0010/20.04.2005 κοινή υπουργική απόφαση των Υπ. Οικονομίας και Οικονομικών και ΠΕ.ΧΩ.Δ.Ε. "Στοιχεία καθορισμού αιγιαλού και παραλίας" (ΦΕΚ 595/τ. Β'/2005).

4. Το υπ' αριθμ. 9925/16.06.2016 εξερχόμενο έγγραφο της Υπηρεσίας προς το Γενικό Επιτελείο Εθνικής Άμυνας για την εφαρμογή του άρθρου 17 του Ν. 2971/2001 για να γνωμοδοτήσει σε θέματα αρμοδιότητάς του.

5. Την άποψη που διαμόρφωσε μετά την επιτόπου μετάβαση στην περιοχή στις 15.07.2016 έπειτα από την υπ' αριθμ. 11776/13.07.2016 πρόσκληση.

6. Τη γεωμορφολογία της περιοχής, η οποία παρουσιάζει τα εξής στοιχεία:

- Το έδαφος του αιγιαλού είναι χαλικώδες.

- Στο μεγαλύτερο τμήμα της περιοχής υφίσταται η ζώνη αιγιαλού οριοθετείται από πρανές με κυμαινόμενο ύψος.

- Το έδαφος βόρεια του αιγιαλού διατηρεί μικρές κλίσεις.

7. Το γεγονός ότι δεν υπάρχει άμεση γειτνίαση με προστατευόμενες περιοχές, ευαίσθητα οικοσυστήματα ή καταγεγραμμένα δημόσια κτήματα και δεν υπάρχουν αξιόλογοι φυσικοί πόροι.

8. Το ότι στην περιοχή έχει ολοκληρωθεί η Α' ανάρτηση κτηματολογικών στοιχείων και οι συνεχόμενες της ακτής εκτάσεις βρίσκονται σε εκτός σχεδίου περιοχή.

9. Το γεγονός ότι δεν υπάρξουν ενδείξεις για ύπαρξη παλαιού αιγιαλού, αποφασίζει:

Καθορίζει στο τοπογραφικό διάγραμμα:

α) Την οριογραμμή του αιγιαλού με κόκκινη συνεχή πολυγωνική γραμμή με κορυφές Α1, Α2, Α3... Α66, Α67. Η κορυφή Α67 ταυτίζεται με την κορυφή Α1 του υφιστάμενου καθορισμού οριογραμμών αιγιαλού και παραλίας στη θέση Δραγάνα που δημοσιεύτηκε στο ΦΕΚ 873/τ. Δ'/2002.

β) Την οριογραμμή της παραλίας με κίτρινη συνεχή πολυγωνική γραμμή με κορυφές Π1, Π2, Π3... Π14, Π15. Η κορυφή Π15 ταυτίζεται με την κορυφή Π1 του υφιστάμενου καθορισμού οριογραμμών αιγιαλού και παραλίας στη θέση Δραγάνα που δημοσιεύτηκε στο ΦΕΚ 873/τ. Δ'/2002.

Ο καθορισμός των οριογραμμών του αιγιαλού και της παραλίας στην υπόψη περιοχή γίνεται για πρώτη φορά.

Η ζώνη της παραλίας έχει κυμαινόμενο πλάτος και θεωρείται απαραίτητη προκειμένου να εξασφαλιστεί ο σκοπός της παρ. 2 του άρθρου 1 του Ν. 2971/2001, δεδομένης και της μορφολογίας του εδάφους.

Αποφαίνεται ότι δεν υπάρχει παλιός αιγιαλός.


Οι κορυφές των οριογραμμών του αιγιαλού και της παραλίας εξασφαλίζονται με σταθερά πολυγωνομετρικά σημεία ενταγμένα στο τριγωνομετρικό δίκτυο της χώρας (ΕΓΣΑ '87).

Εντός της ζώνης αιγιαλού και παραλίας υπάρχουν περιφράξεις από συρματοπλέγμα, σκάλες από σκυρόδεμα κτλ) οι οποίες αποτυπώνονται στο τοπογραφικό διάγραμμα και δεν εξαιρούνται από αυτήν.

Η Πρόεδρος

Τα μέλη

ΜΑΡΙΑ ΠΟΥΛΙΟΥ ΑΡΧΟΝΤΗΣ ΣΙΣΜΑΝΙΔΗΣ
ΔΗΜΗΤΡΙΟΣ ΣΥΜΕΩΝΙΔΗΣ
ΔΙΟΝΥΣΙΟΣ ΜΑΣΤΟΡΟΠΟΥΛΟΣ
ΑΝΑΣΤΑΣΙΟΣ ΠΑΠΑΓΙΑΝΝΑΚΗΣ

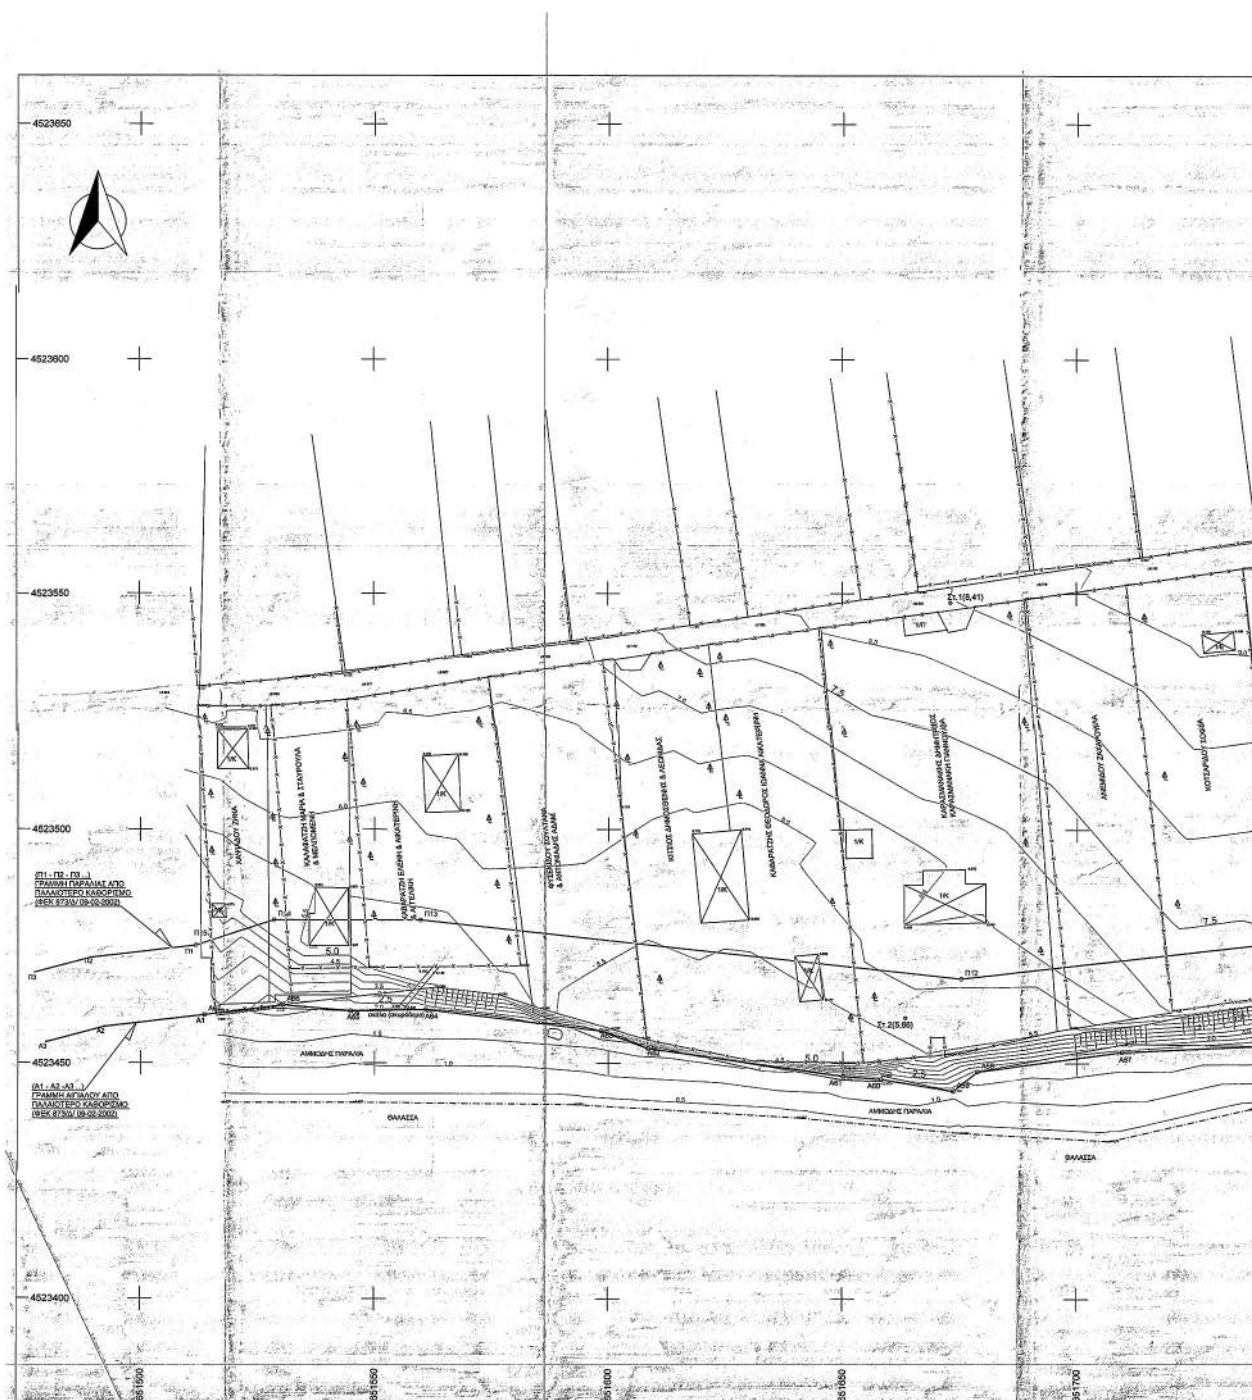

ΕΘΝΙΚΟ ΤΥΠΟΓΡΑΦΕΙΟ
Για τεχνικούς λόγους στο σχεδιάγραμμα,
από το ηλεκτρονικό αρχείο, έγινε
σμίκρυνση κατά ποσοστό **31%**

