



ΕΦΗΜΕΡΙΣ ΤΗΣ ΚΥΒΕΡΝΗΣΕΩΣ

ΤΗΣ ΕΛΛΗΝΙΚΗΣ ΔΗΜΟΚΡΑΤΙΑΣ

ΤΕΥΧΟΣ ΤΕΤΑΡΤΟ

Αρ. Φύλλου 32

29 Ιανουαρίου 2008

ΠΕΡΙΕΧΟΜΕΝΑ

ΑΠΟΦΑΣΕΙΣ

- Επικύρωση έκθεσης καθορισμού ορίων αιγιαλού και παραλίας στην περιοχή ΑΚΡΩΤΗΡΙ ΤΗΓΑΝΙ, Δημοτικού Διαμερίσματος Πλατύ, Δήμου Μύρινας, νήσου Λήμνου, Νομού Λέσβου..... 1
- Κήρυξη αναδασωτέας έκτασης 0,102 στρεμμάτων, στην θέση «Βρυσόμυλος» ή «Μάτι» Οικισμού Γαργαλιάνων, Δήμου Γαργαλιάνων, Νομού Μεσσηνίας..... 2

ΑΠΟΦΑΣΕΙΣ

- Αριθμ. 48997/3202 (1)
Επικύρωση έκθεσης καθορισμού ορίων αιγιαλού και παραλίας στην περιοχή ΑΚΡΩΤΗΡΙ ΤΗΓΑΝΙ, Δημοτικού Διαμερίσματος Πλατύ, Δήμου Μύρινας, νήσου Λήμνου, Νομού Λέσβου.

Ο ΓΕΝΙΚΟΣ ΓΡΑΜΜΑΤΕΑΣ ΠΕΡΙΦΕΡΕΙΑΣ ΒΟΡΕΙΟΥ ΑΙΓΑΙΟΥ

Έχοντας υπόψη:

1. Τις διατάξεις του ν. 2971/2001 (ΦΕΚ 285/τ.Α'/19.12.2001) «Αιγιαλός, παραλία και άλλες διατάξεις».
2. Τις διατάξεις του ν.δ. 439/1970 «περί συμπληρώσεως των διατάξεων περί αιγιαλού».
3. Τις διατάξεις του ν. 3200/1955 «Περί διοικητικής αποκέντρωσης» όπως αυτές τροποποιήθηκαν και ισχύουν σήμερα με τα ν.δ. 532/1970, β.δ. 704/1970, β.δ. 705/1970, β.δ. 192/1972, π.δ. 71/1984, π.δ. 347/1986, ν. 2026/1992 και π.δ. 97/1993.
4. Τις διατάξεις του π.δ. 551/1988 «Οργάνωση Νομαρχιών - Οργάνωση Οικονομικών Υπηρεσιών» (ΦΕΚ 259 τ. Α').
5. Τις διατάξεις του ν. 2218/1994 «περί ίδρυσης Νομαρχικής Αυτοδιοίκησης κ.λπ.» (ΦΕΚ 90 τ.Α').
6. Τις διατάξεις του άρθρου 14 του ν. 2399/1996 «Υλοποίηση της εισοδηματικής πολιτικής έτους 1996 για μισθούς και συντάξεις και άλλες διατάξεις» (ΦΕΚ 90 τ.Α'), με το οποίο καταργήθηκαν οι θέσεις των Περιφερειακών

Διευθυντών και οι αρμοδιότητες τους περιήλθαν στο Γενικό Γραμματέα Περιφέρειας.

7. Τις διατάξεις των παρ 2 και 6 του άρθρου 1 του ν. 2503/1997 «Διοίκηση, οργάνωση, στελέχωση της Περιφέρειας, ρύθμιση θεμάτων για την Τοπική Αυτοδιοίκηση και άλλες διατάξεις» (ΦΕΚ 107/Α), σύμφωνα με τις οποίες οι Περιφερειακές Υπηρεσίες του Υπουργείου Οικονομικών, που συγκροτούσαν την Περιφερειακή Διοίκηση του Νομού ή της Νομαρχίας, δεν υπήχθησαν στην ενιαία οργανική μονάδα της Περιφέρειας, ούτε καταργήθηκαν, αλλά αποτελούν από 1.9.1997 Υπηρεσίες του Υπουργείου Οικονομικών.

8. Το υπ' αριθμ. 28979/31.7.1997 έγγραφο της Δ/σης Διοίκησης του Υπουργείου Εσωτερικών, Δημ. Διοίκησης και Αποκέντρωσης, σύμφωνα με το οποίο οι αρμοδιότητες του Γενικού Γραμματέα της Περιφέρειας σε θέματα Υπηρεσιών του Υπουργείου Οικονομικών, μεταφέρονται από 1.9.1997 στον Υπουργό Οικονομικών.

9. Η υπ' αριθμ. 42362/4252/28.9.2007 (ΦΕΚ 1940 τ.Β') κοινή Απόφαση του Πρωθυπουργού και του Υπουργού Οικονομίας και Οικονομικών «Καθορισμός αρμοδιοτήτων των Υφυπουργών Οικονομίας και Οικονομικών».

10. Τις διατάξεις του άρθρου 46 παρ-21 του Κ3220/2004 - ΦΕΚ 15/28.1.2004 τ.Α' δυνάμει των οποίων οι αρμοδιότητες του Υπουργού Οικονομίας και Οικονομικών οι οποίες ανήκαν ή είχαν μεταβιβαστεί στους Νομάρχες μέχρι την έναρξη λειτουργίας των Νομαρχιακών Αυτοδιοικήσεων και αφορούν θέματα των Υπηρεσιών του Υπουργείου Οικονομίας και Οικονομικών, που εξαιρέθηκαν από την κατάργηση με τις διατάξεις της παρ 2 του άρθρου 39 του ν. 2218/1994, περιέρχονται στον Γενικό Γραμματέα της Περιφέρειας, εκτός των θεμάτων των Υ.Δ.Ε.

11. Την υπ' αριθμ. 15542/1.4.2004 πράξη που δημοσιεύτηκε στο ΦΕΚ 93/2.4.2004 τ.Β' και με την οποία ορίστηκαν οι Γενικοί Γραμματείς Περιφερειών της Χώρας.

12. Την από 2.5.2007 Έκθεση της κατά το άρθρο 3 του ν. 2971/2001 αρμόδιας Επιτροπής περί χάραξης των ορίων αιγιαλού και παραλίας, στη περιοχή ΑΚΡΩΤΗΡΙ ΤΗΓΑΝΙ, Δημοτικού Διαμερίσματος Πλατύ, Δήμου Μύρινας, νήσου Λήμνου, Νομού Λέσβου, και το κτηματογραφικό - υψομετρικό διάγραμμα του Βαξεβανέρη Χαράλαμπου, Τοπογράφου Μηχανικού, κλίμακα 1:500, σε μία (1) πινα-

κίδα, που συντάχθηκε τον Μάρτιο του 2007, ελέγχθηκε για την ακρίβεια της αποτύπωσης και θεωρήθηκε στις 2.5.2007 από την Ελένη Μητρίτσα, ΠΕ/Α Μηχανικών, Τοπογράφο Μηχανικό, υπάλληλο της Κτηματικής Υπηρεσίας Λέσβου.

13. Την υπ' αριθμ. Φ.544.5/860/07/Σχ.9036/8.10.2007 σύμφωνη γνώμη του Γενικού Επιτελείου Ναυτικού, αποφασίζουμε:

Επικυρώνουμε την από 2.5.2007 Έκθεση της κατά το άρθρο 3 του ν. 2971/2001 αρμόδιας Επιτροπής περί χάραξης των ορίων αιγιαλού και παραλίας, στη περιοχή ΑΚΡΩΤΗΡΙ ΤΗΓΑΝΙ, Δημοτικού Διαμερίσματος Πλατύ, Δήμου Μύρινας, νήσου Λήμνου, Νομού Λέσβου, και το κτηματογραφικό - υψομετρικό διάγραμμα του Βαξεβανέρη Χαράλαμπου, Τοπογράφου Μηχανικού, κλίμακας 1:500, σε μία (1) πινακίδα, που συντάχθηκε τον Μάρτιο του 2007, ελέγχθηκε για την ακρίβεια της αποτύπωσης και θεωρήθηκε στις 2.5.2007 από την Ελένη Μητρίτσα, ΠΕ/Α Μηχανικών, Τοπογράφο Μηχανικό, υπάλληλο της Κτηματικής Υπηρεσίας Λέσβου.

Στο τοπογραφικό αυτό διάγραμμα, καθορίστηκε από την αρμοδία Επιτροπή:

α) Η οριογραμμή του αιγιαλού με κόκκινη συνεχή πολυγωνική γραμμή και σημεία 1, 2, 3, έως και 21.

β) Η οριογραμμή της παραλίας με κίτρινη συνεχή πολυγωνική γραμμή και σημεία Γ, 2', 3' έως και 21', που έχει σταθερό πλάτος 10 μέτρων από την οριογραμμή του αιγιαλού, επειδή δεν εξυπηρετούνται οι σκοποί που αναφέρονται στο άρθρο 1 του ν. 2971/2001.

Δεν υπάρχουν κτίσματα εντός της ζώνης της παραλίας.

Δεν υφίσταται παλαιός αιγιαλός.

Η εξάρτηση έγινε σύμφωνα με το Ελληνικό Γεωδαιτικό Σύστημα Αναφοράς (ΕΓΣΑ' 87).

Η απόφαση αυτή μαζί με την έκθεση της Επιτροπής και το τοπογραφικό διάγραμμα, να δημοσιευθούν στην Εφημερίδα της Κυβερνήσεως.

Μυτιλήνη, 21 Δεκεμβρίου 2007

Ο Γενικός Γραμματέας Περιφέρειας
ΙΩΑΝΝΗΣ ΛΕΚΚΑΣ

ΕΚΘΕΣΗ

Επιτροπής καθορισμού αιγιαλού και παραλίας της παρ. 1 του άρθρου 3 του ν. 2971/2001, που αφορά την περιοχή ΑΚΡΩΤΗΡΙ ΤΗΓΑΝΙ, Δημοτικού Διαμερίσματος Πλατύ, Δήμου Μύρινας, νήσου Λήμνου, Νομού Λέσβου. Ενδιαφερόμενος οι Κολερού Ελισάβετ και Καλδή Χρυσούλα.

Στην Μύρινα την 2.5.2007, η Επιτροπή καθορισμού αιγιαλού και παραλίας που αποτελείται από τους:

α) Σπυρίδωνα Καρδακάρη, ΠΕ/Α Εφοριακών, Προϊστάμενο της Κτηματικής Υπηρεσίας Λέσβου, ως Πρόεδρο,

β) Ελένη Μητρίτσα, ΠΕ/Α Μηχανικών, Τοπογράφο Μηχανικό, υπάλληλο Κτηματικής Υπηρεσίας Λέσβου, ως μέλος,

γ) Αλέξανδρο Σαπουντζή, Πλωτάρχη Λ.Σ, Λιμενάρχη Μύρινας, ως μέλος,

δ) Παρασκευά Βασιλέλλη, Προϊστάμενο της Διεύθυνσης Πολεοδομίας της Νομαρχιακής Αυτοδιοίκησης, ως μέλος,

ε) Ευστράτιο Δουλδούρη, Διευθυντή Χωροταξίας και Περιβάλλοντος της Γενικής Γραμματείας της Περιφέρειας Β. Αιγαίου, ως μέλος, και γραμματέα τον Γεώργιο Καραγιάννη, ΠΕ/Α Μηχανικών, υπάλληλο της Κτηματικής Υπηρεσίας Λέσβου, που συγκροτήθηκε με την Α.Π. 772/30.3.2006 απόφαση Γ.Γ. Περιφέρειας Βορείου Αιγαίου, σύμφωνα με το άρθρο 3 του ν. 2971/2001 (ΦΕΚ 285/τ.Α/19.12.2001) «Αιγιαλός, παραλία και άλλες διατάξεις», αφού συγκλήθηκε με την υπ' αριθμ. 659/7.5.2006 πρόσκληση του Προέδρου της, μετέβη επί τόπου στην προαναφερόμενη περιοχή την 2.5.2007.

Η Επιτροπή λαμβάνοντας υπόψη:

1) Την από 23.3.2007 αίτηση του Βαξεβανέρη Χαράλαμπου, για λογαριασμό των Κολερού Ελισάβετ και Καλδή Χρυσούλα, με την οποία ζητείται ο καθορισμός το πρώτον των ορίων του αιγιαλού και της παραλίας στην εν λόγω περιοχή.

2) Το κτηματογραφικό - υψομετρικό διάγραμμα του Βαξεβανέρη Χαράλαμπου, Τοπογράφου Μηχανικού, κλίμακας 1:500, σε μία (1) πινακίδα, που συντάχθηκε τον Μάρτιο του 2007, ελέγχθηκε για την ακρίβεια της αποτύπωσης και θεωρήθηκε στις 2.5.2007 από την Ελένη Μητρίτσα, ΠΕ/Α Μηχανικών, Τοπογράφο Μηχανικό, υπάλληλο της Κτηματικής Υπηρεσίας Λέσβου.

3) Τα στοιχεία καθορισμού αιγιαλού και παραλίας όπως ορίζονται λεπτομερώς στο άρθρο 9 του ν. 2971/2001 (ΦΕΚ 285/τ.Α/19.12.2001) «Αιγιαλός, παραλία και άλλες διατάξεις» ήτοι:

α) Την γεωμορφολογία του εδάφους, ότι δηλαδή η ακτή στο βόρειο και στο νότιο άκρο της είναι βραχώδης με απότομο πρηνές και στο κεντρικό της τμήμα είναι ομαλή και αμμώδης.

β) Το γεγονός ότι δεν υπάρχουν παράκτιοι φυσικοί πόροι.

γ) Ότι η ακτή επηρεάζεται από ανέμους βορείους, δυτικούς και νοτίους, που φτάνουν έως και 8 μποφόρ.

δ) Την μορφολογία του πυθμένα, ο οποίος είναι στα δύο άκρα βραχώδης και απότομος και στο κεντρικό τμήμα του είναι αβαθής, αμμώδης ομαλά κλιμακούμενος.

ε) Ότι το ανάπτυγμα του κυματισμού φτάνει τα 2 έως και 2 ½ μέτρα.

στ) Ότι στον συγκεκριμένο χώρο αιγιαλού δεν υφίσταται τεχνικά έργα.

ζ) Ότι δεν υπάρχουν εκεί χωροταξικές κατευθύνσεις ή χρήσεις γης.

η) Ότι δεν υπάρχει γνωστό Δημόσιο Κτήμα κάθε κατηγορίας που να βρίσκεται σε άμεση γειτνίαση με την παράκτια ζώνη.

θ) Ότι η συγκεκριμένη περιοχή δεν έχει προκηρυχθεί προς κτηματογράφηση από την «Κτηματολόγιο Α.Ε.».

ι) Ότι στην περιοχή δεν υπάρχει ευπαθές οικοσύστημα ή προστατευόμενη περιοχή. Επί του παραπάνω τοπογραφικού διαγράμματος:

Καθορίζει:

1. Με κόκκινη συνεχή πολυγωνική γραμμή, την οριογραμμή του αιγιαλού, με κορυφές 1, 2, 3, έως και 21

2. Με κίτρινη συνεχή πολυγωνική γραμμή, την οριογραμμή της παραλίας, με κορυφές Γ, Τ, 3', έως και 21 που έχει σταθερό πλάτος 10 μέτρων από την οριογραμμή του αιγιαλού, επειδή δεν εξυπηρετούνται οι σκοποί που αναφέρονται στο άρθρο 1 του ν. 2971/2001.

Δεν υφίσταται παλαιός αιγιαλός.

Δεν υπάρχουν κτίσματα εντός της ζώνης της παραλίας.

Η εξάρτηση έγινε σύμφωνα με το Ελληνικό Γεωδαιτικό Σύστημα Αναφοράς (ΕΓΣΑ' 87).

Η Επιτροπή

Ο Πρόεδρος

ΣΠΥΡ. ΚΑΡΔΑΚΑΡΗΣ


Τα Μέλη


ΕΛΕΝΗ ΜΗΤΡΙΤΣΑ

ΑΛΕΞ. ΣΑΠΟΥΝΤΖΗΣ

ΠΑΡΑΣΚ. ΒΑΣΙΛΕΛΛΗΣ

ΕΥΣΤΡ. ΔΟΥΛΔΟΥΡΗΣ

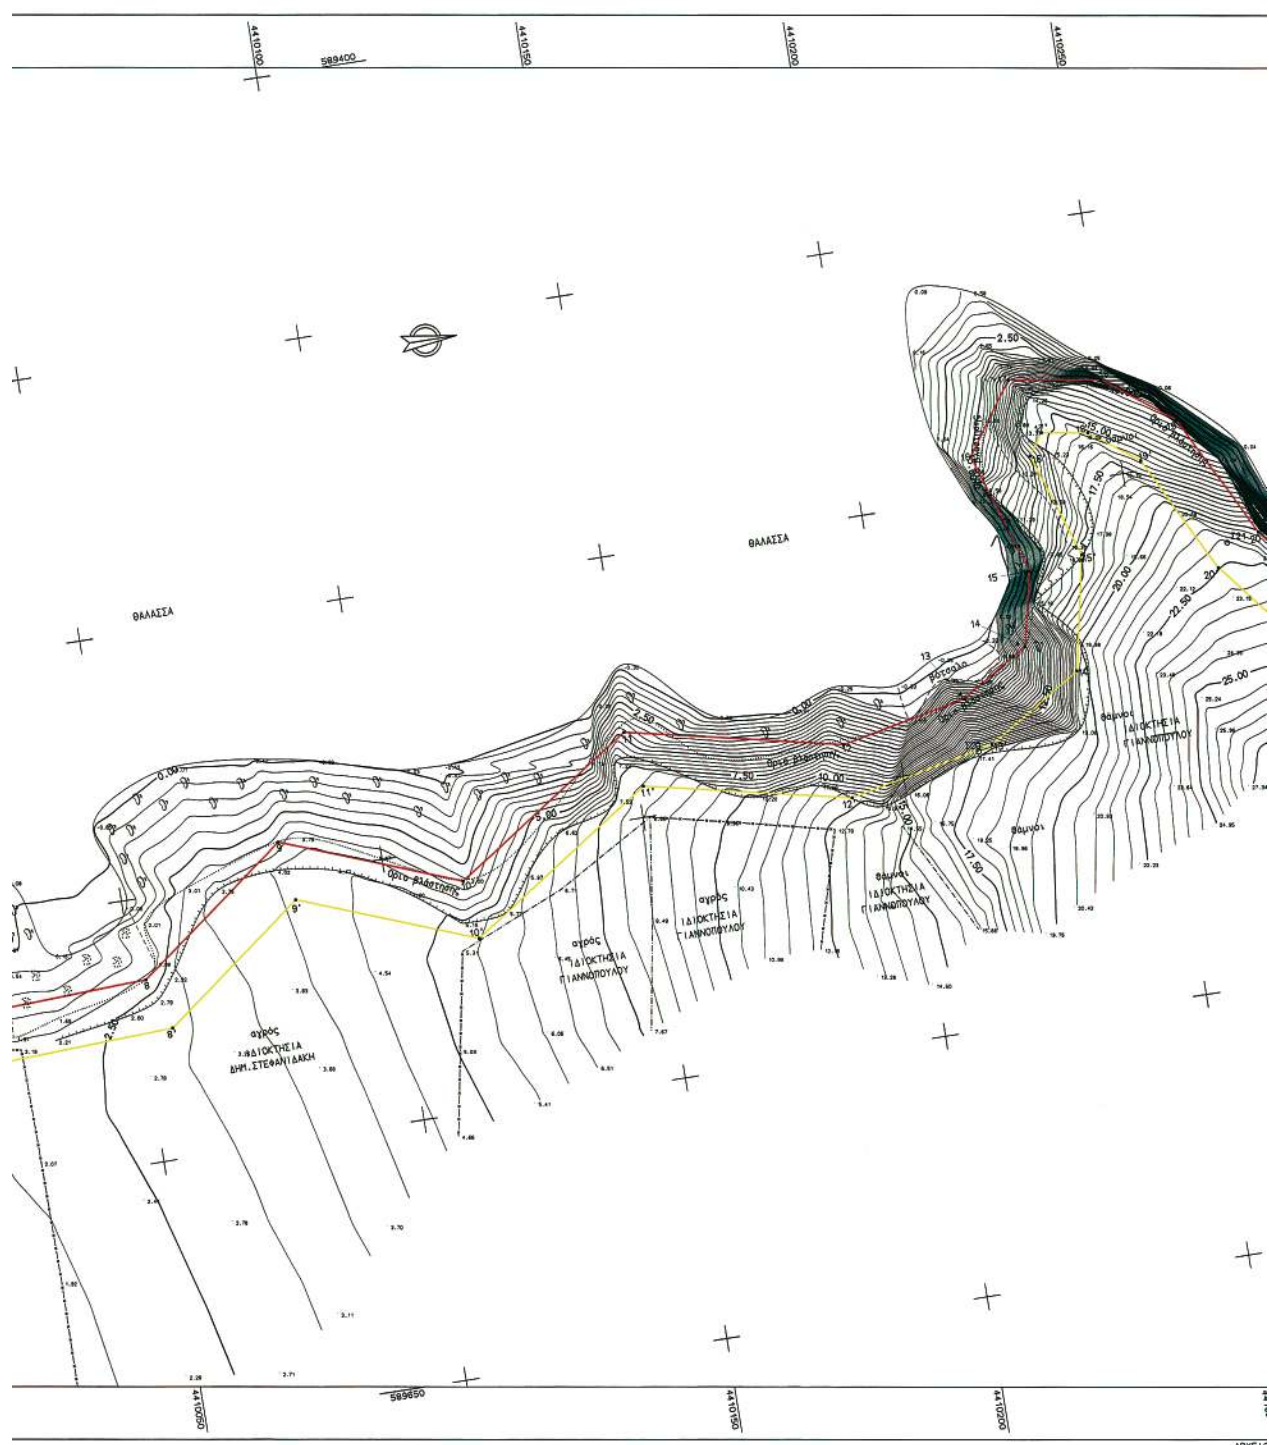

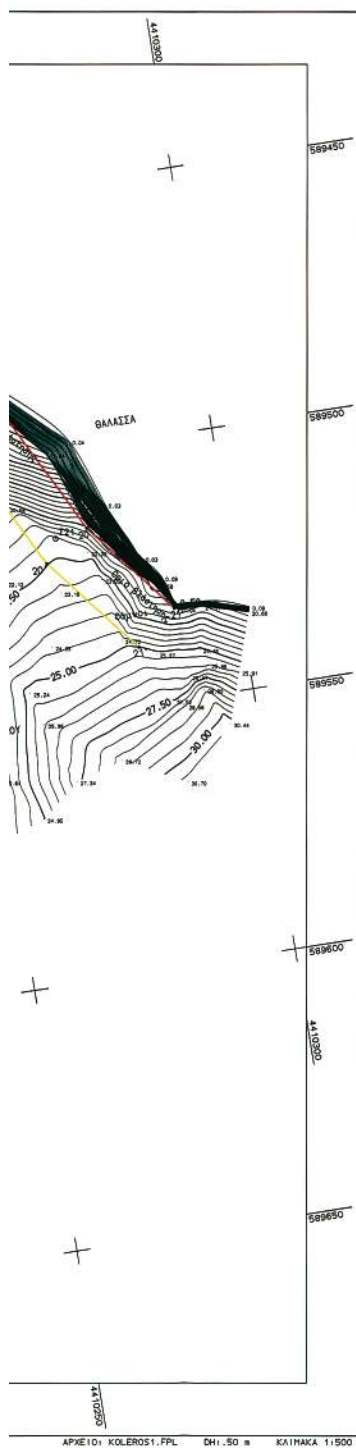

ΠΙΝΑΚΑΣ ΣΥΝΤΕΤΑΓΜΕΝΩΝ ΣΤΑΣΕΩΝ ΑΙΓΙΑΛΟΥ

a/a	- X -	- Ψ -
$\Sigma 10$	589451.103	4409792.291
$\Sigma 11$	589500.679	4409852.398
$\Sigma 20$	589547.703	4410214.812
$\Sigma 21$	589515.995	4410267.343

ΠΙΝΑΚΑΣ ΣΥΝΤΕΤΑΓΜΕΝΩΝ ΓΡΑΜΜΗΣ ΑΙΓΙΑΛΟΥ

σ/s	X	σ	$S(\sigma)$
1	589501.819	4408582.361	
2	589512.694	4408588.921	12.61
3	589527.972	4408884.190	29.53
4	589525.803	4409924.613	40.48
5	589538.918	4409931.583	14.76
6	589541.130	4409931.305	21.03
7	589567.422	4410005.548	58.57
8	589565.440	4410052.109	46.60
9	589543.630	4410081.082	36.26
10	589556.486	4410114.467	35.51
11	589533.461	4410149.004	41.75
12	589542.351	4410189.809	41.76
13	589542.729	4410244.762	49.44
14	589529.304	4410266.584	15.17
15	589515.425	4410229.654	14.21
16	589492.472	4410222.107	24.35
17	589479.793	4410231.381	16.16
18	589481.784	4410248.714	17.55
19	589491.568	4410261.633	16.61
20	589519.977	4410261.405	26.23
21	589532.569	4410287.472	22.48

ΠΙΝΑΚΑΣ ΣΥΝΤΕΤΑΓΜΕΝΩΝ ΓΡΑΜΜΗΣ ΠΑΡΑΛΙΑΣ

a/s	$-X$	$-\psi$
1'	589506, 495	4409843, 442
2'	589519, 385	4409851, 653
3'	589538, 122	4409881, 651
4'	589535, 130	4409918, 801
5'	589546, 100	4409924, 142
6'	589558, 324	4409945, 852
7'	589571, 491	4410012, 135
8'	589575, 298	4410055, 640
9'	589554, 955	4410082, 664
10'	589567, 678	4410115, 706
11'	589544, 135	4410151, 021
12'	589552, 576	4410189, 763
13'	589541, 786	4410212, 523
14'	589535, 492	4410235, 541
15'	589513, 892	4410239, 882
16'	589493, 881	4410233, 190
17'	589489, 269	4410235, 986
18'	589491, 887	4410244, 673
19'	589496, 144	4410253, 752
20'	589505, 404	4410255, 003
21'	589538, 795	4410279, 649

УТОМНЕНІА

- Στάση
- Συρματοπλέγμα
- ==== Μαυδρότοιχος
- - - - - Όριο
- Ξηρολιθιά
- · - · - Φρύδι πρανούς
- - - - - Πόδι πρανούς
- Όριο βλάστησης
- ⊙ Αμμόδες εδαφός
- ⊙ Αμμοχαλικώδες εδαφός
- ⊙ Βράχος

Η Τριγωνομετρική εξάρτηση έγινε από το Κρατικό Τριγωνομετρικό Δίκτυο (Ε.Γ.Σ.Α. '87) με την χρησιμοποίηση των τριγωνομετρικών σημείων T3, T5, T15, T17, T23, T24 φ.Χ. ΜΥΡΙΝΑΣ.

Υψομετρική Απειρία: Μέση Στάθμη θάλασσας

ΚΑΘΟΡΙΣΜΟΣ ΟΡΙΟΓΡΑΜΜΩΝ ΑΙΓΙΛΑΟΥ ΚΑΙ ΖΩΝΗΣ ΠΑΡΑΛΙΑΣ	
ΠΕΡΙΟΧΗ :	ΑΓ. ΠΑΡΑΣΚΕΥΗ / Δ.Δ. ΠΛΑΤΥ ΑΚΡΟΤΗΡΙ ΤΗΓΑΝΙ
ΔΗΜΟΣ :	ΜΥΡΙΝΑΣ
ΝΗΣΟΣ :	ΛΗΜΝΟΥ
ΝΟΜΟΣ :	ΛΕΣΒΟΥ
ΕΝΔΙΑΦΕΡΟΜΕΝΟΣ :	ΚΑΛΕΡΟΥ ΕΛΙΣΑΒΕΤ - ΚΑ/ΔΗ ΧΡΥΣΟΥΛΑ

ΥΠΟΜΗΝΗΤΑ ΕΠΙΤΡΟΠΗΣ	Ο ΣΥΝΤΑΞΑΣ ΚΑΛΕΡΑΝΟΣ Κ. ΒΑΣΙΛΕΥΑΝΤΗΣ ΕΛΛΗΝ. ΓΕΩΓΡ. ΕΤΕΡΟΣ. Ε.Ε.Ε. ΜΕΛΟΣ ΣΥΝΤΑΞΗΣ Δ.Ε.Ε. ΑΓ. ΠΑΝΤΕΩΝ 3 - ΚΑΛΕΡΑΝΟΣ 178 72 ΑΕΦ. ΒΑΝΙΣΣΗΣ - 807 - 8 ΑΙΩΛΟΣ ΔΕ ΤΗΛ. 213 9871898 - 213 9871899 Χ. ΒΑΣΙΛΕΥΑΝΤΗΣ
1. Τα παρόν υπομνήματα συντάσσονται την από <u>2.5.2007</u> Έγκριση της Επιτροπής καθορισμού αιγιαλού και παραλίας στην περιοχή "Αγ. Παρασκευή", Διδ. Παντεών, Δήμος Μυρίνας, νήσος Λήμνος, Νομός Λέσβου. 2. Οι οριογραμμές των αιγιαλολογείται με συνιστά έκδοση πολεοδομική γραμμή με κορυφές 1, 2, 3, ... 20 και 21. 3. Η οριογραμμή της παραλίας καθορίζεται με κλίση συνιστά πολεοδομική γραμμή με κορυφές 1', 2', 3', ... 20' και 21', σταθμίζοι μήκους 10 μέτρων, επειδή δεν εξυπηρετούνται οι απαιτήσεις που αναφέρονται στα άρθρα 1 και Ν.2871/2001 (ΦΕΚ 285Α/Α/19-12-2001) "Αιγιαλά, παραλία και άλλες θέσεις". 4. Η εξάρτηση είναι σύμφωνα με τα Ελληνικά Γενικά Κανονιστικά Ανωτέρω (ΕΓΚΑ 87). 5. Δεν υφίσταται παλαιά αιγιαλά. 6. Δεν υπάρχουν κτίσματα στην ζώνη της παραλίας τα οποία δεν εξαρτώνται.	ΥΠΟΓΡΑΦΗ ΕΛΛΗΝΙΚΗ Γε με τη μορφή της αποστολής της ΚΑΛΕΡΑΝΟΣ Κ. ΒΑΣΙΛΕΥΑΝΤΗΣ ΜΕΛΟΣ ΣΥΝΤΑΞΗΣ Δ.Ε.Ε.  ΚΑΛΕΡΑΝΟΣ Κ. ΒΑΣΙΛΕΥΑΝΤΗΣ ΜΕΛΟΣ ΣΥΝΤΑΞΗΣ Δ.Ε.Ε.
Μύρινα, <u>2.5.2007</u>	ΥΠΟΓΡΑΦΗ ΚΑΛΕΡΑΝΟΣ Κ. ΒΑΣΙΛΕΥΑΝΤΗΣ

Η ΕΠΙΤΡΟΠΗ	Ο ΠΡΟΕΔΡΟΣ ΤΑ ΜΕΛΗ
ΣΥΜΠΛΗΡΩΣΗ ΚΑΡΔΑΦΑΚΗΣ ΓΙΑ ΕΞΟΦΛΙΣΗ ΕΛΛΗΝ. ΜΗΤΡΙΤΤΑ ΓΙΑ ΤΟΠ. ΜΗΚΟΝ  ΚΑΛΕΡΑΝΟΣ Κ. ΒΑΣΙΛΕΥΑΝΤΗΣ ΜΕΛΟΣ ΣΥΝΤΑΞΗΣ Δ.Ε.Ε.	ΤΡΙΓΩΝΟΜΕΤΡΙΚΟ ΕΛΑΤΗΡΙΟ: ΥΠΟΜΟΝΗ ΑΠΕΛΕΥΣΗ: ΑΡΧΟΝΤΙΚΟ ΑΠΟΤΥΠΩΣΗ:
ΠΑΡΑΣΚΕΥΑΣ ΒΑΣΙΛΕΥΑΝΤΗΣ ΓΙΑ ΤΟΠ. ΜΗΚΟΝ	Φ.Χ. ΜΥΡΙΝΑΣ ΜΕΛΟΣ ΣΥΝΤΑΞΗΣ Δ.Ε.Ε. ΤΟΠΟΜΕΤΡΙΚΗ ΑΠΟΤΥΠΩΣΗ ΜΑΡΤΙΟΣ 2007

ΕΥΓΕΓΡΑΦΟΣ ΔΟΥΛΟΔΟΤΗΣ ΓΙΑ ΤΟΠ. ΜΗΚΟΝ	ΚΑΜΑΚΑ 1 : 500 ΙΣΧΥΟΜΕΝΗ ΓΕΩΜΑΤΙΑΣ 30
	ΜΕΤΡΟΜΕΤΡΙΑ
	ΜΑΡΤΙΟΣ 2007

Αριθμ. 66

(2)

Κήρυξη αναδασωτέας έκτασης 0,102 στρεμμάτων, στην θέση «Βρυσόμυλος» ή «Μάτι» Οικισμού Γαργαλιάνων, Δήμου Γαργαλιάνων, Νομού Μεσσηνίας.

Ο ΓΕΝΙΚΟΣ ΓΡΑΜΜΑΤΕΑΣ
ΠΕΡΙΦΕΡΕΙΑΣ ΠΕΛΟΠΟΝΝΗΣΟΥ

Έχοντας υπόψη:

1. Τις δ/ξεις του π.δ. 51/1987 «Καθορισμός των Περιφερειών της Χώρας για το σχεδιασμό κ.λπ. της περιφερειακής Ανάπτυξης».

2. Τις δ/ξεις των άρθρων 1 παρ. 1 και 2, 2 παρ. 1 εδ. δ», 5 παρ. 3Β, 6 παρ. 7 και 7 παρ. 2 του ν. 2503/1997 «Διοίκηση, Οργάνωση, Στελέχωση της Περιφέρειας κ.λπ.».

3. Τις δ/ξεις των άρθρων 24 παρ. 1 και 117 παρ. 3 του Συντάγματος.

4. Τις δ/ξεις του ν. 3208/2003.

5. Τις δ/ξεις του ν. 998/1979 «περί προστασίας των δασών κ.λπ.» και ειδικότερα:

α) του άρθρου 41 παρ. 1, όπως συμπληρώθηκε από τις διατάξεις του άρθρου 1 παρ. 8 του ν. 3208/23.12.2003,

β) του άρθρου 38 παρ. 1.

6. Τις δ/γές του Υπουργείου Γεωργίας:

α) 160417/1180/8.7.1980,

β) 182447/3049/24.9.1980.

7. Την υπ' αριθμ. 4848/17.12.2007 πρόταση του Δασαρχείου Κυπαρισσίας περί κηρύξεως αναδασωτέας, της αναφερομένης στο θέμα έκτασης αποφασίζουμε:

Κηρύσσουμε αναδασωτέα, με σκοπό την επαναδημιουργία της δασικής βλάστησης αποτελούμενης από άτομα σχίνου και φιλικιού που καταστράφηκε από παράνομη εκχέρσωση κατά το χρονικό διάστημα από 10.10.2006 έως 17.10.2006, την δημόσια δασική έκταση εμβαδού εκατόν δύο τετραγωνικών μέτρων (102,00 τ.μ.) που βρίσκεται στη θέση «Βρυσόμυλος» ή «Μάτι» περιοχής Οικισμού Γαργαλιάνων, Δήμου Γαργαλιάνων, Νομού Μεσσηνίας και προσδιορίζεται από τα στοιχεία Α,Β,Γ,Δ,Ε,Ζ,Α, και έχει όρια:

Ανατολικά: Μονοπάτι, πέραν του οποίου αναδασωτέα δημόσια δασική έκταση.

Δυτικά: Δημόσια δασική έκταση.

Βόρεια: Φερόμενη ιδιοκτησία Κων/νου Αναστασόπουλου και πρηνές χωρίς δασική βλάστηση.


Νότια: Αμμώδη έκταση.

Όπως φαίνεται στο συνημμένο διάγραμμα κλίμακας 1:200 που συντάχθηκε από την Δασοπόντο του Δασαρχείου Κυπαρισσίας Νίκη Τότσκα και εντοπίζεται στο απόσπασμα Φύλλο Χάρτη «Φιλιατρά» κλίμακας 1:50.000 και αποτελεί αναπόσπαστο μέρος της απόφασης αυτής. Προβλέπεται φυσική αναγέννηση της δασικής βλάστησης που καταστράφηκε.

Η απόφαση αυτή να δημοσιευθεί στην Εφημερίδα της Κυβερνήσεως.

Τρίπολη, 10 Ιανουαρίου 2008

Ο Γενικός Γραμματέας Περιφέρειας
ΝΙΚΟΣ Κ. ΑΓΓΕΛΟΠΟΥΛΟΣ

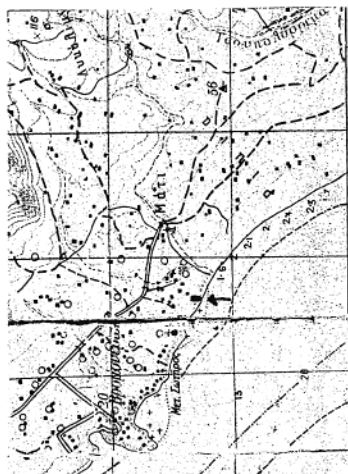

ΑΠΟΣΠΑΣΜΑ ΧΑΡΤΗ ΓΥΣ-1977
ΦΥΛΛΟ ΧΑΡΤΗ: "ΦΙΛΙΑΤΡΑ"
ΚΑΙΜΑΚΑ: 1:50.000

→ Ενδεικτική θέση αναδασώσεως έκτασης.

ΥΠΟΜΝΗΜΑ

Α.Β.Γ.Δ.Ε.Ζ.Α.: Αναδασώσα
δημόσια δασική έκταση.

Εμβαδόν: 0,102 στρέμματα


Κλίμακα: 1:200

Γραχαλιάνοι 30-10-2006
Η Γωνιάτριά

Νίκη Τότσκα
ΛΑΣΟΠΟΝΟΣ

ΣΧΕΔΙΑΓΡΑΜΜΑ


Αναδασώσιμες δημόσιες δασικές έκτασεις στη θέση
"Βροντόμυλος" ή "Μάτι" περιοχής Δημοτικού Διαμερίσματος
Γραχαλιάνων του Δήμου Γραχαλιάνων.

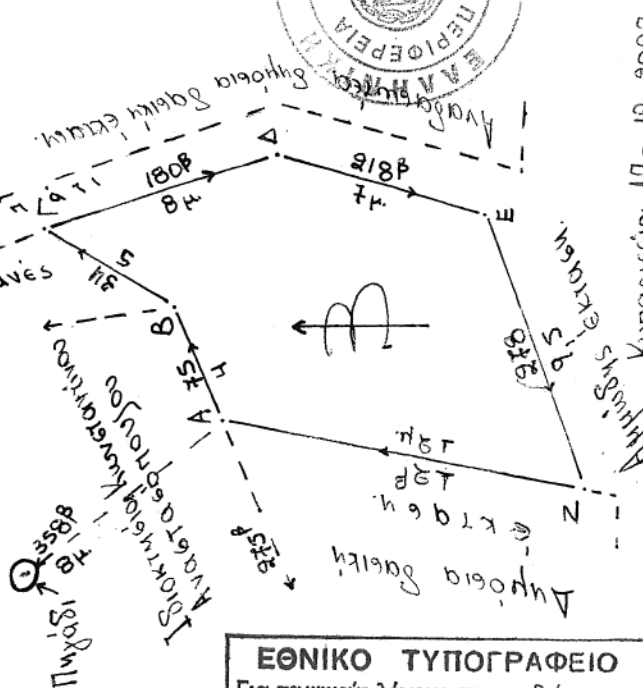

ΕΘΝΙΚΟ ΤΥΠΟΓΡΑΦΕΙΟ
Για τεχνικούς λόγους στο σχεδιάγραμμα
έγινε σμίκρυνση κατά ποσοστό 82 %

ΣΥΝΤΕΤΑΓΜΕΝΕΣ ΚΟΡΥΦΕΣ	
Α	Χ 289309 Υ 4098322
Β	Χ 289315 Υ 4098324
Γ	Χ 289317 Υ 4098329
Δ	Χ 289319 Υ 4098321
Ε	Χ 289316 Υ 4098315
Ζ	Χ 289308 Υ 4098313

Ανήκει στην αριθ. 66/06 απόφαση
στη Γενικού Γραμματέα Περιφέρειας Πελοποννήσου
Παράρτημα (Διεύθυνση Δασών Μεσσηνίας).

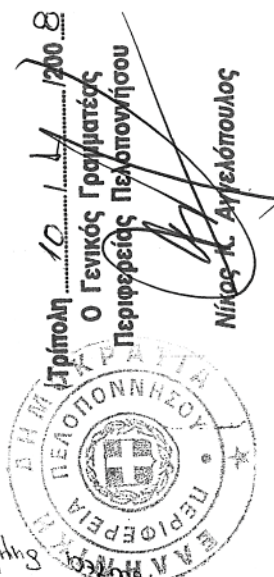

Νίκος Α. Αγγελόπουλος

20/12

ΠΑΝΑΓΙΩΤΗΣ ΚΑΡΑΜΠΑΤΣΟΣ
ΔΑΣΟΛΟΓΟΣ ΜΕ Α' ΒΑΘΜΟ

Κυριακή 17-12-2007
Ο Δασάρχης

ΣΟΦΗΡΗΣ ΠΑΠΑΧΡΗΣΤΟΥ
Δασάρχης



* 0 4 0 0 0 3 2 2 9 0 1 0 8 0 0 0 8 *

ΑΠΟ ΤΟ ΕΘΝΙΚΟ ΤΥΠΟΓΡΑΦΕΙΟ

ΚΑΠΟΔΙΣΤΡΙΟΥ 34 * ΑΘΗΝΑ 104 32 * ΤΗΛ. 210 52 79 000 * FAX 210 52 21 004
ΗΛΕΚΤΡΟΝΙΚΗ ΔΙΕΥΘΥΝΣΗ: <http://www.et.gr> - e-mail: webmaster.et@et.gr