



ΕΦΗΜΕΡΙΔΑ ΤΗΣ ΚΥΒΕΡΝΗΣΕΩΣ ΤΗΣ ΕΛΛΗΝΙΚΗΣ ΔΗΜΟΚΡΑΤΙΑΣ

6 Σεπτεμβρίου 2018

ΤΕΥΧΟΣ ΤΕΤΑΡΤΟ

Αρ. Φύλλου 321

ΑΠΟΦΑΣΕΙΣ

Αριθμ.6330

Καθορισμός για πρώτη φορά της οριογραμμής αιγιαλού στα τμήματα της Π.Ε. Ξάνθης, που δεν υφίσταται διοικητικός καθορισμός, στα πλαίσια της παρ. 3 του άρθρου 4 του ν. 2971/2001.

Ο ΣΥΝΤΟΝΙΣΤΗΣ
ΑΠΟΚΕΝΤΡΩΜΕΝΗΣ ΔΙΟΙΚΗΣΗΣ
ΜΑΚΕΔΟΝΙΑΣ – ΘΡΑΚΗΣ

Έχοντας υπόψη:

1. Τις διατάξεις των άρθρων 3, 4 και 5, του ν. 2971/2001 (Α' 285) «περί αιγιαλού και παραλίας και άλλες διατάξεις», όπως έχει τροποποιηθεί και ισχύει σήμερα και τις διατάξεις του άρθρου 113 του ν. 3978/2011 (Α' 137) με το οποίο τροποποιήθηκε το άρθρο 5 του ν. 2971/2001.

2. Το αρθρ. 11 του ν. 4281/2014 (ΦΕΚ 160/τ.Α'/8-8-2014) «Χάραξη αιγιαλού-παραλίας» με το οποίο αντικαταστάθηκε το αρθρ. 4 του ν. 2971/2001.

3. Το αρθρ. 27 του ν. 4321/2015 (ΦΕΚ 32/τ.Α'/21-3-2015) «Ρυθμίσεις καθορισμού οριογραμμής αιγιαλού-παραλίας στο πλαίσιο διασφάλισης της δημόσιας περιουσίας» με το οποίο αντικαταστάθηκαν οι περιπτώσεις β' και γ' της παρ. 2 και οι παρ. 7, 8, του αρθρ. 4 του ν. 2971/2001, η παρ. 1 του αρθρ. 7 του ν. 2971/2001, η παρ. 7 του αρθρ. 11 του ν. 4281/2014 και το άρθρο 62 του ν. 4403/2016 (ΦΕΚ 125/τ.Α'/7-7-2016).

4. Τις διατάξεις του ν. 3200/1955 «περί διοικητικής αποκεντρώσεως», όπως αυτές τροποποιήθηκαν και ισχύουν σήμερα με τα ν.δ. 532/1970, β.δ. 704/1970, β.δ. 705/1970, β.δ. 192/1972, π.δ. 71/1984, π.δ. 347/1986, ν. 2026/1992 και π.δ. 97/1993.

5. Την 1063649/790/Α0006/3.8.2004 απόφαση του Υπουργού Οικονομίας και Οικονομικών «Περί καταγραφής και διοικητικής κωδικοποίησης των αρμοδιοτήτων σε θέματα υπηρεσιών υπουργείου Οικονομίας και Οικονομικών που περιέρχονται στους Γενικούς Γραμματείς Περιφερειών κατά τις διατάξεις της παρ. 21 του άρθρου 46 του ν. 3220/2004.

6. Το 142/2017 π.δ (ΦΕΚ 181Α'/23.11.2017) "Οργανισμός Υπουργείου Οικονομικών".

7. Τις διατάξεις των διατηρούμενων άρθρων του π.δ 284/1988 «Οργανισμός Υπ. Οικονομικών».

8. Τις διατάξεις της παρ. 21 του άρθρου 46 του ν. 3220/2004 (Α' 15) «μέτρα αναπτυξιακής και κοινωνικής πολιτικής - αντικειμενοποίηση του φορολογικού ελέγχου και άλλες διατάξεις» δυνάμει των οποίων από 10.4.2004, αρμοδιότητες του Υπουργού Οικονομίας και Οικονομικών, οι οποίες ανήκαν ή είχαν μεταβιβαστεί στους Νομάρχες μέχρι την έναρξη λειτουργίας των Νομαρχιακών Αυτοδιοικήσεων και αφορούν θέματα του Υπουργείου Οικονομίας και Οικονομικών, που εξαιρέθηκαν από την κατάργηση με τις διατάξεις της παρ. 2 του άρθρου 39 του ν. 2218/1994, περιέρχονται στους Γενικούς Γραμματείς Περιφερειών.

9. Το Δ6Α 1022671 ΕΙ 2011/10.2.2011 έγγραφο του Υπ. Οικονομικών, σύμφωνα με το οποίο οι αρμοδιότητες του Υπουργού Οικονομικών, που περιήλθαν στους Γενικούς Γραμματείς των Περιφερειών (του ν. 2503/1997, Α' 107), σύμφωνα με τις διατάξεις της παρ. 21 του άρθρου 46 του ν. 3220/2004 (Α' 15) και καταγράφονται στην αριθμ: 1063649/790/Α0006/3.8.2004 απόφαση του Υπουργού Οικονομίας και Οικονομικών, ασκούνται από 1.1.2011, από τους Γενικούς Γραμματείς των Αποκεντρωμένων Διοικήσεων, σύμφωνα με τις διατάξεις του άρθρου 280 του ν. 3852/2010 (Α' 87).

10. Το εμπιστευτικό έγγραφο του Γ.Ε.ΕΘ.Α. έτους 2015 στο οποίο περιλαμβάνονται τα πολύγωνα εξαίρεσης ανάρτησης αιγιαλού σε εφαρμογή του άρθρου 17 του ν. 2971/2001.

11. Τις διατάξεις του ν. 3852/2010 (Α' 87) περί «νέας αρχιτεκτονικής της Αυτοδιοίκησης και της Αποκεντρωμένης Διοίκησης - Πρόγραμμα Καλλικράτης» και ιδίως τις διατάξεις της παρ. 1 και 2 του άρθρου 6, τις διατάξεις της παρ. 1 του άρθρου 280 και τις διατάξεις της παρ. 4 του άρθρου 283.

12. Το άρθρο 24 του π.δ. 142/2010 (ΦΕΚ 235 Α'/27-12-2010) «Οργανισμός της Αποκεντρωμένης Διοίκησης Μακεδονίας - Θράκης».

13. Την αριθμ. 14138/15-05-2017 απόφαση του Υπουργού Εσωτερικών (ΦΕΚ: 250/τ.Υ.Ο.Δ.Δ/26-05-2017), αναφορικά με τον «Διορισμό του Συντονιστή της Αποκεντρωμένης Διοίκησης Μακεδονίας Θράκης».

14. Την αριθμ. οικ. 35748/30-05-2017 (ΦΕΚ 1971/τ.Β'/07-06-2017) απόφαση του Συντονιστή της Αποκεντρωμένης Διοίκησης Μακεδονίας - Θράκης σχετικά με την ανάθεση άσκησης αρμοδιοτήτων σε οργανικές μονάδες

της Αποκεντρωμένης Διοίκησης Μακεδονίας - Θράκης και παροχή εξουσιοδότησης υπογραφής πράξεων και εγγράφων «Με εντολή Συντονιστή» στους προϊσταμένους των οργανικών μονάδων της Αποκεντρωμένης Διοίκησης Μακεδονίας - Θράκης.

15. Την αριθμ. 2880/16-03-2018(ΑΔΑ: ΒΜΙΦΟΡ1Υ-ΨΤΤ) απόφαση του Συντονιστή Αποκεντρωμένης Διοίκησης Μακεδονίας-Θράκης περί «Ορισμού μελών Επιτροπής Καθορισμού Ορίων Αιγιαλού και Παραλίας και Παλαιού Αιγιαλού, καθώς και των Οχθών των Παρόχθιων Ζωνών, των Μεγάλων Λιμνών και Πλεύσιμων Ποταμών(άρθρο 3 και 31 του ν.2971/2001 στο Ν. Ξάνθης)».

16. Την από 21-06-2018 έκθεση της επιτροπής καθορισμού ορίων Αιγιαλού, Παραλίας και Παλαιού Αιγιαλού (άρθρο 3 ν. 2971/2001) για τον καθορισμό για πρώτη φορά της οριογραμμής αιγιαλού στα τμήματα της Π.Ε. Ξάνθης, που δεν υφίσταται διοικητικός καθορισμός, στα πλαίσια της παρ. 3 του άρθρου 4 του ν. 2971/2001 και την αριθμ. εσωτ. 1018/5-6-2018 τεχνική έκθεση των υπαλλήλων της Κτηματικής Υπηρεσίας Ξάνθης Τσακίρη Μαρίας, Μπολιαρίτη Μαρίας και Καϊδη Παναγιώτη.

17. Το διάγραμμα της οριογραμμής αιγιαλού, που συνοδεύει την από 21-06-2018 έκθεση της επιτροπής καθορισμού ορίων Αιγιαλού, Παραλίας και Παλαιού Αιγιαλού (άρθρο 3 ν.2971/2001) για τον καθορισμό για πρώτη φορά της οριογραμμής αιγιαλού στα υπόλοιπα τμήματα της Π.Ε. Ξάνθης, σε τρεις πινακίδες κλίμακας 1:10000.

18. Το αριθμ. 55835/25-6-2018 έγγραφο της Κτηματικής Υπηρεσίας Ξάνθης με το οποίο ζητείται η έκδοση απόφασης σύμφωνα με την παρ. 3 του άρθρου 11 του ν.4281/2014, αποφασίζουμε:

Επικυρώνουμε την από 21/06/2018 έκθεση της Επιτροπής καθορισμού ορίων αιγιαλού-παραλίας Ν. Ξάνθης για τον καθορισμό για πρώτη φορά της οριστικής οριογραμμής αιγιαλού στα τμήματα της Π.Ε. Ξάνθης, που δεν υφίσταται διοικητικός καθορισμός, στα πλαίσια της παρ. 3 του άρθρου 4 του ν. 2971/2001 όπως τροποποιήθηκε και ισχύει και το διάγραμμα της οριογραμμής αιγιαλού που συνοδεύει την από 21-06-2018 έκθεση της επιτροπής καθορισμού ορίων Αιγιαλού, Παραλίας και Παλαιού Αιγιαλού για τον καθορισμό για πρώτη φορά της οριστικής οριογραμμής αιγιαλού στα υπόλοιπα τμήματα της Π.Ε. Ξάνθης, σε τρεις πινακίδες κλίμακας 1:10000.

Η οριστική οριογραμμή του αιγιαλού μετά την έκδοση του ΦΕΚ θα αναρτηθεί στην ιστοσελίδα του Υπουργείου Οικονομικών, σύμφωνα με το άρθρο 4 του ν.2971/2001, όπως αυτό τροποποιήθηκε με το άρθρο 11, παρ. 5, του ν.4281/2014 και συγκεκριμένα στη διεύθυνση: <https://www1.gsis.gr/gsp/dhpe/publicgis/faces/homeShore>.

Η παρούσα απόφαση μαζί με την έκθεση της Επιτροπής και το τοπογραφικό διάγραμμα να δημοσιευθούν στην Εφημερίδα της Κυβερνήσεως.

Ξάνθη, 6 Ιουλίου 2018

Ο Συντονιστής

Αποκεντρωμένης Διοίκησης

ΙΩΑΝΝΗΣ ΣΑΒΒΑΣ

ΕΚΘΕΣΗ ΕΠΙΤΡΟΠΗΣ ΚΑΘΟΡΙΣΜΟΥ
ΚΑΙ ΜΕΡΙΚΟΥ ΕΠΑΝΑΚΑΘΟΡΙΣΜΟΥ
ΟΡΙΩΝ ΑΙΓΙΑΛΟΥ ΚΑΙ ΠΑΡΑΛΙΑΣ
(άρθρο 3 του ν. 2971/2001)

Για τον καθορισμό για πρώτη φορά της οριογραμμής αιγιαλού στα υπόλοιπα τμήματα της Π.Ε. Ξάνθης που δεν υφίσταται διοικητικός καθορισμός, στα πλαίσια της παρ. 3 του άρθρου 4 του ν. 2971/2001.

Στην Ξάνθη σήμερα Πέμπτη 21-6-2018 οι υπογεγραμμένοι:

1. Χρηστακίδου Κωνσταντινιά, Προϊσταμένη της Κτηματικής Υπηρεσίας Ξάνθης, ως Πρόεδρος.

2. Τσακίρη Μάρια, Αγρονόμος Τοπογράφος Μηχανικός Π.Ε., υπάλληλος της Κτηματικής Υπηρεσίας Ξάνθης, ως μέλος.

3. Αντιπλοίαρχος Αθανασόπουλος Βασίλειος, νόμιμος αναπληρωτής του Κεντρικού Λιμενάρχη Αλεξανδρούπολης, ως μέλος.

4. Παυλίδης Πέτρος, Πολιτικός Μηχανικός ΠΕ, Προϊστάμενος της Δ/σης Δόμησης Δήμου Ξάνθης, ως μέλος,

5. Παπαγιαννάκης Αναστάσιος, Πολιτικός Μηχανικός ΠΕ, αναπληρωτής Προϊστάμενος της Δ/σης Περιβάλλοντος και Χωρικού Σχεδιασμού Αν. Μακεδονίας και Θράκης ως μέλος,

αποτελούντες την Επιτροπή Καθορισμού ορίων αιγιαλού-παραλίας δυνάμει του άρθρου 3 του ν. 2971/2001 και της αριθμ. 2880/16-3-2018 απόφασης του Συντονιστή Αποκεντρωμένης Διοίκησης Μακεδονίας-Θράκης (ΑΔΑ: ΨΜΙΦΟΡ1Υ-ΨΤΤ), συγκληθείσα δια του αριθμ. 54537/21-6-2018 εγγράφου της Προέδρου αυτής (ειδική συνεδρίαση στα πλαίσια της παρ. 3 του άρθρου 4 του ν. 2971/2001), συνεδρίασαν στα γραφεία της Κτηματικής Υπηρεσίας Ξάνθης.

Η Πρόεδρος της Επιτροπής κήρυξε την έναρξη της συνεδρίασης και ζήτησε από το μέλος της Επιτροπής Τσακίρη Μάρια να αναπτύξει την πρόταση της Κτηματικής Υπηρεσίας Ξάνθης (αριθμ. εσωτ. 1018/5-6-2018 Τεχνική Έκθεση των υπαλλήλων της Κτηματικής Υπηρεσίας Ξάνθης Τσακίρη Μαρίας, Μπολιαρίτη Μαρίας και Καϊδη Παναγιώτη).

Το μέλος ανέπτυξε την κάτωθι έκθεση και επέδειξε στην επιτροπή τα διαγράμματα που τη συνοδεύουν:

"ΤΕΧΝΙΚΗ ΕΚΘΕΣΗ

των α) Τσακίρη Μαρίας ΠΕ/Α' Μηχανικών, υπάλληλος της Κτηματικής Υπηρεσίας Ξάνθης.

β) Μπολιαρίτη Μάρια ΠΕ/Α' Μηχανικών, υπάλληλος της Κτηματικής Υπηρεσίας Ξάνθης.

γ) Καϊδη Παναγιώτη ΤΕ/Α' Μηχανικών, υπάλληλος της Κτηματικής Υπηρεσίας Ξάνθης.

Υποβολή πρότασης προς την επιτροπή του αρθρ. 3 του ν. 2971/2001 για την τελική οριογραμμή αιγιαλού στα υπόλοιπα τμήματα της Π.Ε. Ξάνθης, που δεν υφίσταται διοικητικός καθορισμός.

Λαμβάνοντας υπόψη

1. Τον ν. 2971/2001 (ΦΕΚ 285/τ.Α'/19-12-2001) «Αιγιαλός - παραλία και άλλες διατάξεις».

2. Το άρθρ. 11 του ν. 4281/2014 (ΦΕΚ 160/τ.Α'/8-8-2014) «Χάραξη αιγιαλού-παραλίας» με το οποίο αντικαταστάθηκε το αρθρ. 4 του ν. 2971/2001.

3. Το αριθμ. Δ10Β/6891ΕΞ2014/27-8-2014 (ΠΟΛ. 1196) έγγραφο του τμήματος Β' της Δ/νσης Δημ. Περιουσίας του Υπ. Οικ.

4. Το αριθμ. ΔΤΥ-Β' 0013749/ ΕΞ2014/ 20-10-2014 έγγραφο της Δ/νσης Τεχνικών Υπηρεσιών και Στέγασης της Γεν. Δ/νσης Δημ. Περ. και Εθν. Κληρ. της Γ.Γ.Δ.Π. του Υπ. Οικ. με το οποίο διαβιβάστηκαν τα υπόβαθρα για τη χάραξη αιγιαλού σε εφαρμογή της παρ. 2 του αρθρ. 4 του ν. 2971/2001, όπως τροποποιήθηκε.

5. Το αρθρ. 27 του ν. 4321/2015 (ΦΕΚ 32/τ.Α'/21-3-2015) «Ρυθμίσεις καθορισμού οριογραμμής αιγιαλού-παραλίας στο πλαίσιο διασφάλισης της δημόσιας περιουσίας» με το οποίο αντικαταστάθηκαν οι περιπτώσεις β' και γ' της παρ. 2 και οι παρ. 7, 8, του άρθρ. 4 του ν. 2971/2001, η παρ. 1 του άρθρ. 7 του ν. 2971/2001 και η παρ. 7 του άρθρ. 11 του ν. 4281/2014.

6. Το άρθρ. 62 του ν. 4403/2016 (ΦΕΚ 125/τ.Α'/7-7-2016).

7. Το αριθμ. ΔΤΥ Α 0013284 ΕΞ 2016/10-8-2016 έγγραφο της Δ/νσης Τεχνικών Υπηρεσιών της Γεν. Δ/νσης Δημ. Περ. και Εθν. Κληρ. της Γ.Γ.Δ.Π. του Υπ. Οικ. «Οδηγίες για τη χάραξη αιγιαλού».

8. Το αριθμ. 22340/15-3-2018 έγγραφο της Δ/νσης Τεχνικών Υπηρεσιών της Γεν. Δ/νσης Δημ. Περ. και Κοιν. Περ. της Γ.Γ.Δ.Π. του Υπ. Οικ. «Ολοκλήρωση διαδικασιών ελέγχου και οριστικοποίησης Προκαταρκτικής Οριογραμμής Αιγιαλού (ΠΟΑ).

9. Το εμπιστευτικό έγγραφο του Γ.Ε.ΕΘ.Α. έτους 2015 στο οποίο περιλαμβάνονται τα πολύγωνα εξαίρεσης ανάρτησης αιγιαλού σε εφαρμογή του άρθρου 17 του ν. 2971/2001.

10. Τα υπόβαθρα-ορθοφωτογραφίες και την προκαταρκτική οριογραμμή αιγιαλού που διαβιβάστηκαν στην Κτηματική Υπηρεσία Ξάνθης με το στοιχείο (4).

1. Τα στοιχεία καθορισμού αιγιαλού και παραλίας που προβλέπονται από το άρθρο 9 του ν. 2971/2001 και την κοινή υπουργική απόφαση αριθμ. 1089532 π.ε./8205 π.ε./Β0010/20-4-2005 των Υπουργών Οικονομίας και Οικονομικών και ΠΕΧΩ.ΔΕ. «Στοιχεία καθορισμού αιγιαλού και παραλίας».

2. Την ύπαρξη του Περιφερειακού Πλαισίου Χωροταξικού Σχεδιασμού της Περιφέρειας Αν. Μακεδονίας και Θράκης (αριθμ. απόφασης 29310/03 ΦΕΚ 1471/Β'/9-10-2003).

3. Την ύπαρξη ευπαθών οικοσυστημάτων. Βρίσκεται, στην περιοχή του Εθνικού Καταλόγου Natura 2000 και σε προστατευόμενη περιοχή βάση της κοινής υπουργικής απόφασης 44549/2008 ΦΕΚ 497/Δ'/2008 «Χαρακτηρισμός των υδροβιότοπων Δέλτα Νέστου, Λίμνης Βιστωνίδας με λιμνοθαλάσσια και λιμναία χαρακτηριστικά, Λίμνης Ισμαρίδος και της ευρύτερης περιοχής τους ως Εθνικό Πάρκο με Περιφερειακή Ζώνη».

Ειδικότερα:

Ι. Για την περιοχή από τις εκβολές του ποταμού Νέστου έως και το τέλος του καθορισμού οριογραμμών αιγιαλού παραλίας στην παραλία Μυρωδάτου (αριθμ. 5700/31-10-2005 απόφαση του Γ.Γ. Περιφέρειας Αν. Μακεδονίας και Θράκης- ΦΕΚ 1359/Δ'/14-12-2005).

1. Τη γεωμορφολογία του εδάφους για την οποία αναλυτικά αναφέρεται ότι:

- Η μορφολογία της ακτής συνίσταται από:

1. από χαλαρό ιζήματα (άμμος, αμμοιίλυσ).

- Της ακτής συνεχονται εκτάσεις:

1. Πεδινές

2. με έδαφος ιλυώδες και τοπικά γαιώδες

3. ελών

4. εκτός σχεδίου

5. αδόμητες και στην περιοχή Παραλίας Μυρωδάτου δομημένες

6. Με χρήση γεωργική, Β' κατοικίας

- Το φυσικό όριο βλάστησης συνίσταται από χαμηλή ποώδη φυσική βλάστηση (αγριόχορτα, καλαμιές)

2. Το γεγονός ότι στην περιοχή δεν εντοπίστηκαν παράκτιοι φυσικοί πόροι.

3. Η περιοχή προσβάλλεται από ανέμους εντάσεως 7-8 Bf (συνήθης μέγιστη ένταση) κυρίως από Ν, ΝΑ διευθύνσεις.

4. Η μορφολογία του πυθμένα ο οποίος συνίσταται από:

1. αμμώδη σύσταση με ήπιες κλίσεις χωρίς εξάρσεις

5. Πρόκειται για ακτή με μεγάλο ανάπτυγμα θαλάσσιας έκτασης, όμως η ένταση του κυματικού πεδίου είναι μέση λόγω του αβαθούς της ευρύτερης θαλάσσιας ζώνης.

6. Δεν υφίστανται τεχνικά έργα.

7. Την ύπαρξη κτηματολογίου στους ΟΤΑ Ερασίου (κωδ. ΟΤΑ 3700ρ) και ΟΤΑ Μαγγάνων (κωδ. ΟΤΑ 37019).

8. Διαγράφηκε η ΠΟΑ στα σημεία που έχει ήδη συντελεστεί καθορισμός οριογραμμής αιγιαλού (α) αριθμ. 4183/10-7-2008 απόφαση του Γ.Γ. Περιφέρειας Αν. Μακεδονίας και Θράκης-ΦΕΚ 504/Δ'/23-10-2008, β) αριθ. 262/27-1-2005 απόφαση του Γ.Γ. Περιφέρειας Αν. Μακεδονίας και Θράκης- ΦΕΚ 214/Δ'/25-2-2005, γ) αριθμ. 8083/26-6-2014 απόφαση του Γ.Γ. Αποκεντρωμένης Διοίκησης Μακεδονίας-Θράκης-ΦΕΚ 322/Δ'/22-7-2014 και δ) αριθμ. 5700/31-10-2005 απόφαση του Γ.Γ. Περιφέρειας Αν. Μακεδονίας και Θράκης- ΦΕΚ 1359/Δ'/14-12-2005).

9. Έγινε η ένωση της ΠΟΑ με τους υφιστάμενους καθορισμούς.

10. Έγινε μείωση των κορυφών της ΠΟΑ για την καλύτερη διαχείριση της οριογραμμής αιγιαλού.

ΙΙ. Για την περιοχή από το τέλος του καθορισμού οριογραμμών αιγιαλού-παραλίας στην παραλία Μυρωδάτου (αριθμ. 5700/31-10-2005 απόφαση του Γ.Γ. Περιφέρειας Αν. Μακεδονίας και Θράκης- ΦΕΚ 1359/Δ'/14-12-2005) έως το τέλος του καθορισμού οριογραμμών αιγιαλού-παραλίας στη θέση του αλιευτικού καταφύγιου Αβδήρων (αριθμ. 725/16-2-2006 απόφαση του Γ.Γ. Περιφέρειας Αν. Μακεδονίας και Θράκης- ΦΕΚ 459/Δ'/25-5-2006) - περιοχή Σκάλας Αβδήρων:

1. Τη γεωμορφολογία του εδάφους για την οποία αναλυτικά αναφέρεται ότι:

- Η μορφολογία της ακτής συνίσταται από:

1. από χαλαρά ιζήματα (άμμος, αμμοιίλυσ)

- Της ακτής συνεχονται εκτάσεις:

1. Πεδινές

2. με έδαφος ιλυώδες και τοπικό γαιώδες

3. ελών
4. εκτός σχεδίου
5. δομημένες με πυκνή δόμηση
6. Με χρήση Β' κατοικίας
 - Το φυσικό όριο βλάστησης συνίσταται από χαμηλή ποώδη φυσική βλάστηση (αγριόχορτα, καλαμιές).
2. Το γεγονός ότι στην περιοχή δεν εντοπίστηκαν παράκτιοι φυσικοί πόροι.
3. Η περιοχή προσβάλλεται από ανέμους εντάσεως 7-8 Bf (συνήθης μέγιστη ένταση) κυρίως από Ν, ΝΑ διευθύνσεις.
4. Η μορφολογία του πυθμένα ο οποίος συνίσταται από:
 1. αμμώδη σύσταση με ήπιες κλίσεις χωρίς εξάρσεις.
 5. Πρόκειται για ακτή με μεγάλο ανάπτυγμα θαλάσσιας έκτασης όμως η ένταση του κυματικού πεδίου είναι μέση λόγω του αβαθούς της ευρύτερης θαλάσσιας ζώνης.
 6. Δεν υφίστανται τεχνικά έργα
 7. Τη μη ύπαρξη κτηματολογίου.
 8. Λαμβάνοντας υπόψη το πλάτος των εκατέρωθεν καθορισμένων αιγιαλών και την πρόταση της Επιτροπής του άρθρου 3 του ν. 2971/2001 ύστερα από την επιτόπια μετάβαση και αυτοψία της στην περιοχή στις 13-12-2012 προτείνεται η διαγραφή της ΠΟΑ και η αντικατάστασή της με την τελική οριογραμμή αιγιαλού.
- Για την περιοχή από το τέλος του καθορισμού οριογραμμών αιγιαλού-παραλίας στη θέση του αλιευτικού καταφύγιου Αβδήρων (αριθμ. 725/16-2-2006 απόφαση του Γ.Γ. Περιφέρειας Αν. Μακεδονίας και Θράκης- ΦΕΚ 459/Δ'/25-5-2006) έως την αρχή του καθορισμού οριογραμμών αιγιαλού-παραλίας στη θέση Παραλία Αη-Γιάννη (αριθμ. 206/17-1-2006 απόφαση του Γ.Γ. Περιφέρειας Αν. Μακεδονίας και Θράκης- ΦΕΚ 210/Δ'/17-3-2006) - περιοχή Αρχαιολογικού χώρου Αβδήρων:
 1. Τη γεωμορφολογία του εδάφους για την οποία αναλυτικά αναφέρεται ότι:
 - Η μορφολογία της ακτής συνίσταται από:
 1. βραχώδη πρηνή με απότομες κλίσεις και ύψη στέψης που κυμαίνονται από 3~10 μ.
 - Της ακτής συνεχονται εκτάσεις:
 1. Λοφώδεις
 2. με έδαφος γαιώδες, ημ/βραχώδες
 3. εκτός σχεδίου
 4. αδόμητες
 5. Με χρήση αρχαιολογικού χώρου, αναψυχής
 - Το φυσικό όριο βλάστησης συνίσταται από δέντρα, πόες.
 2. Το γεγονός ότι στην περιοχή δεν εντοπίστηκαν παράκτιοι φυσικοί πόροι.
 3. Η περιοχή προσβάλλεται από ανέμους εντάσεως 7-8 Bf (συνήθης μέγιστη ένταση) κυρίως από Ν, ΝΑ, Α διευθύνσεις.
 4. Η μορφολογία του πυθμένα ο οποίος συνίσταται από:
 1. αμμώδη σύσταση με ήπιες κλίσεις χωρίς εξάρσεις και σημειακά βραχώδη χωρίς έντονες κλίσεις.
 5. Πρόκειται για ακτή με μεγάλο ανάπτυγμα θαλάσσιας έκτασης, όμως η ένταση του κυματικού πεδίου είναι μέση λόγω του αβαθούς της ευρύτερης θαλάσσιας ζώνης.

6. Την ύπαρξη του κηρυγμένου αρχαιολογικού χώρου Αβδήρων (ΦΕΚ 409/7-7-1965, ΦΕΚ 305/31-5-1983).
7. Δεν υφίστανται τεχνικά έργα
8. Τη μη ύπαρξη κτηματολογίου.
9. Έγινε η ένωση της ΠΟΑ με τους υφιστάμενους καθορισμούς.
10. Έγινε μείωση των κορυφών της ΠΟΑ για την καλύτερη διαχείριση της οριογραμμής αιγιαλού.
- IV. Για την περιοχή από το τέλος του καθορισμού οριογραμμών αιγιαλού-παραλίας στη θέση Παραλία Αη-Γιάννη (αριθμ. 206/17-1-2006 απόφαση του Γ.Γ. Περιφέρειας Αν. Μακεδονίας και Θράκης - ΦΕΚ 210/Δ'/17-3-2006) έως το τέλος του καθορισμού οριογραμμών αιγιαλού-παραλίας στην περιοχή «βορειοανατολικό παραλιακό τμήμα Αγροκτήματος Αβδήρων» (αριθμ. 3641/21-11-2012 απόφαση του Γ.Γ. Αποκ. Διοίκησης Μακεδονίας - Θράκης - ΦΕΚ 698/Δ'/11-12-2012):
 1. Τη γεωμορφολογία του εδάφους για την οποία αναλυτικά αναφέρεται ότι:
 - Η μορφολογία της ακτής συνίσταται από:
 1. συνίσταται από άμμο, αμμοίλους, χαλαρό ιζήματα
 2. τοπικό από βραχώδη πρηνή, με ήπιες κλίσεις με ύψη στέψης που κυμαίνονται από 0,50 μ. ~ 4μ.
 - Της ακτής συνεχονται εκτάσεις:
 1. πεδινές, λοφώδεις
 2. με έδαφος γαιώδες αμμώδες
 3. η περιοχή βρίσκεται εντός ορίου οικισμού που είναι δομημένο με πυκνή δόμηση (απόφαση Νομάρχης 2066/3-7-1991, εκτός ορίου οικισμού με πυκνή δόμηση
 4. με χρήση Β' κατοικίας
 - Το φυσικό όριο βλάστησης συνίσταται από χαμηλή ποώδη φυσική βλάστηση (αγριόχορτα).
 2. Το γεγονός ότι στην περιοχή δεν εντοπίστηκαν παράκτιοι φυσικοί πόροι.
 3. Η περιοχή προσβάλλεται από ανέμους εντάσεως 7-8 Bf (συνήθης μέγιστη ένταση) κυρίως από ΝΑ, Α διευθύνσεις.
 4. Η μορφολογία του πυθμένα ο οποίος συνίσταται από:
 1. αμμώδη σύσταση με ήπιες κλίσεις χωρίς εξάρσεις.
 5. Πρόκειται για ακτή με μεγάλο ανάπτυγμα θαλάσσιας έκτασης, όμως η ένταση του κυματικού πεδίου είναι μέση λόγω του αβαθούς της ευρύτερης θαλάσσιας ζώνης.
 6. Δεν υφίστανται τεχνικά έργα.
 7. Τη μη ύπαρξη κτηματολογίου.
 8. Διαγράφηκε η ΠΟΑ στο σημείο που έχει ήδη, συντελεστεί καθορισμός οριογραμμής αιγιαλού (ο) αριθμ. 206/17-1-2006 απόφαση του Γ.Γ. Περιφέρειας Αν. Μακεδονίας και Θράκης - ΦΕΚ 210/Δ'/17-3-2006), β) αριθμ. 27089/2116/Σχετ. 6228/475/20-5-2010 απόφαση του Γ.Γ. Περιφέρειας Αν. Μακεδονίας και Θράκης - ΦΕΚ 308/Δ'/15-6-2010, γ) αριθμ. 173/27-1-2005 απόφαση του Γ.Γ. Περιφέρειας Αν. Μακεδονίας και Θράκης - ΦΕΚ 210/Δ'/25-2-2005 και δ) αριθμ. 3641/21-11-2012 απόφαση του Γ.Γ. Αποκ. Διοίκησης Μακεδονίας - Θράκης - ΦΕΚ 698/Δ'/11-12-2012).
 9. Έγινε η ένωση της ΠΟΑ με τους υφιστάμενους καθορισμούς.

10. Έγινε μείωση των κορυφών της ΠΟΑ για την καλύτερη διαχείριση της οριογραμμής αιγιαλού.

V. Για την περιοχή από την αρχή του καθορισμού οριογραμμών αιγιαλού - παραλίας στην περιοχή Βελώνης (αριθμ. 172034/7717/Β0010/1-9-1999 απόφαση του Υπ. Οικονομικών - ΦΕΚ 707/Δ' /28-9-1999) έως και το τέλος του καθορισμού οριογραμμών αιγιαλού-παραλίας στην περιοχή Μάνδρας (αριθμ. 6503/21-6-1988 απόφαση του Νομάρχη Ξάνθης - ΦΕΚ 483/Δ' /6-7-1988), διαγράφηκε η ΠΟΑ στα σημεία που έχουν συντελεστεί οι ως άνω καθορισμοί και δημιουργείται μία ευθεία δυο σημείων ένωσης αυτών.

VI. Για την περιοχή από το τέλος του καθορισμού οριογραμμών αιγιαλού-παραλίας στην περιοχή Μάνδρας (αριθμ. 6503/21-6-1988 απόφαση του Νομάρχη Ξάνθης - ΦΕΚ 483/Δ' /6-7-1988) έως τον καθορισμό οριογραμμών αιγιαλού-παραλίας στην περιοχή «Ιχθυοτροφείων Νέας Κεσσάνης» (αριθμ. 805/10-7-1997 απόφαση του Αναπληρωτή Περ/κου Δ/ντή Ν. Ξάνθης - ΦΕΚ 659/Δ' /30-7-1997) - περιοχή Λίμνης Λαφρούδας και Λιμνοθάλασσας Λάφρας.

1. Τη γεωμορφολογία του εδάφους για την οποία αναλυτικά αναφέρεται ότι:

- Η μορφολογία της ακτής συνίσταται από:

1. από χαλαρά ιζήματα (άμμος, αμμοιλύς)

- Της ακτής συνεχονται εκτάσεις:

1. Πεδινές
2. με έδαφος ιλυώδες
3. ελών, λιμνών, λιμνοθαλασσών
4. εκτός σχεδίου
5. αδόμητες

6. Με χρήση ιχθυοκαλλιέργειας γεωργική

- Το φυσικό όριο βλάστησης συνίσταται από αμμόφιλες και αλόφιλες φυτοκοινωνίες.

2. Το γεγονός ότι στην περιοχή δεν εντοπίστηκαν παράκτιοι φυσικοί πόροι.

3. Η περιοχή προσβάλλεται από ανέμους εντάσεως 7-8 Bf (συνήθης μέγιστη ένταση) κυρίως από Ν, ΝΑ διευθύνσεις.

4. Η μορφολογία του πυθμένα ο οποίος συνίσταται από:

1. αμμώδη σύσταση με πολύ ήπιες κλίσεις

5. Πρόκειται για ακτή με μεγάλο ανάπτυγμα θαλάσσιας έκτασης, όμως η ένταση του κυματικού πεδίου είναι χαμηλή λόγω του αβαθούς της ευρύτερης θαλάσσιας ζώνης.

6. Δεν υφίστανται νόμιμα τεχνικά έργα.

7. Τη μη ύπαρξη κτηματολογίου.

8. Διαγράφηκε η ΠΟΑ εντός της Λαφρούδας καθώς στην Αρχική Διανομή του Αγροκτήματος Μάνδρας του 1929 εμπίπτει στο τεμάχιο 1824 με χαρακτηρισμό «λίμνη, έλη» κοινόν. Επίσης με τη μεταβολή αυτού του τεμαχίου βάσει της αριθμ. 50290/1978 απόφασης Νομάρχη Ξάνθης, η Λαφρούδα εμπίπτει στο τεμάχιο 1824γ με χαρακτηρισμό «λίμνη, έλος δια ιχθυοτροφείο» ελληνικό δημόσιο. Επιπλέον στις αεροφωτογραφίες του 1945 η Λαφρούδα εμφανίζεται ως έλος και η μοναδική της επικοινωνία με τη θάλασσα είναι ένα μικρό φυσικό κανάλι απορροής υδάτων. Η σημερινή εικόνα των καναλιών

επικοινωνίας της Λαφρούδας με τη θάλασσα δεν υπάρχει στις αεροφωτογραφίες του 1945.

9. Έγινε μείωση των κορυφών της ΠΟΑ για την καλύτερη διαχείριση της οριογραμμής αιγιαλού.

VII. Για την περιοχή από το τέλος του καθορισμού οριογραμμών αιγιαλού-παραλίας στην περιοχή «Ιχθυοτροφείων Νέας Κεσσάνης» (αριθμ. 805/10-7-1997 απόφαση του Αναπληρωτή Περ/κου Δ/ντή Ν. Ξάνθης - ΦΕΚ 659/Δ/30-7-1997) έως το τέλος της Π.Ε. Ξάνθης.

1. Τη γεωμορφολογία του εδάφους για την οποία αναλυτικά αναφέρεται ότι:

- Η μορφολογία της ακτής συνίσταται από:

1. από χαλαρό ιζήματα (άμμος, αμμοιλύς)

- Της ακτής συνεχονται εκτάσεις:

1. Πεδινές
2. με έδαφος ιλυώδες αμμοιλύς
3. ελών, λιμνών, λιμνοθαλασσών
4. εκτός σχεδίου
5. αδόμητες
6. Με χρήση αλυκών, γεωργική, χορτολιβαδική.

- Το φυσικό όριο βλάστησης συνίσταται από αμμόφιλες και αλόφιλες φυτοκοινωνίες, χαμηλή ποώδη φυσική βλάστηση (αγριόχορτα, καλαμιές).

2. Το γεγονός ότι στην περιοχή δεν εντοπίστηκαν παράκτιοι φυσικοί πόροι.

3. Η περιοχή προσβάλλεται από ανέμους εντάσεως 7-8 Bf (συνήθης μέγιστη ένταση) κυρίως από Ν, ΝΑ διευθύνσεις,

4. Η μορφολογία του πυθμένα ο οποίος συνίσταται από:

1. αμμώδη σύσταση με πολύ ήπιες κλίσεις

5. Πρόκειται για ακτή με μεγάλο ανάπτυγμα θαλάσσιας έκτασης όμως η ένταση του κυματικού πεδίου είναι χαμηλή λόγω του αβαθούς της ευρύτερης θαλάσσιας ζώνης.

6. Δεν υφίστανται νόμιμα τεχνικά έργα.

7. Τη μη ύπαρξη κτηματολογίου.

8. Διαγράφηκε η ΠΟΑ στα σημεία που έχει ήδη συντελεστεί καθορισμός οριογραμμής αιγιαλού (α) αριθμ. 1830/1-3-1988 απόφαση Νομάρχη Ξάνθης - ΦΕΚ 251/Δ' /24-3-1988), β) αριθμ. 500/22-11-1991 απόφαση Νομάρχη Ξάνθης - ΦΕΚ 939/Δ' /19-12-1991).

9. Διαγράφηκε η ΠΟΑ περιμετρικά των προστατευτικών, τοιχιών των καναλιών στην περιοχή των ιχθυοτροφείων Θράκης καθώς είναι τεχνητό και δεν εμφανίζονται στις αεροφωτογραφίες του 1945.

10. Δημιουργείται νέο τμήμα οριογραμμής αιγιαλού στη δυτική όχθη του 1ου καναλιού επικοινωνίας της Βιστωνίδας με τη θάλασσα (δυτική είσοδος οικισμού Πόρτο-Λάγους) για να συμφωνεί με την υφιστάμενη οριογραμμή αιγιαλού στην ανατολική όχθη του καναλιού.

11. Έγινε η ένωση της ΠΟΑ με τους υφιστάμενους καθορισμούς.

12. Έγινε μείωση των κορυφών της ΠΟΑ για την καλύτερη διαχείριση της οριογραμμής αιγιαλού.

Η παρούσα τεχνική έκθεση συνοδεύεται από ψηφιακό κείμενο με την ονομασία prot_tel_orio-aig.doc με τις προτεινόμενες συντεταγμένες των κορυφών της τελικής οριογραμμής αιγιαλού και τρεις ψηφιακές εικόνες

σε κλίμακα 1:10000, με την ονομασία PROT_TEL_ORIO_AIG_PIN1.jpeg, PROT_TEL_ORIO_AIG_PIN2.jpeg, PROT_TEL_ORIO_AIG_PIN3.jpeg όπου αποτυπώνεται η προτεινόμενη τελική οριογραμμή αιγιαλού στο υπόβαθρο που μας διαβιβάστηκαν με το αριθμ. ΔΤΥ-Β' 0013749/ΕΞ2014/ 20-10-2014 έγγραφο της Δ/νσης Τεχνικών Υπηρεσιών και Στέγασης της Γεν. Δ/νσης Δηρ. Περ. και Εθν. Κληρ. της Γ.Γ.Δ.Π. του Υπ. Οικ.

Οι Συντάξαντες
Ξάνθη 5-6-2017

Θεωρήθηκε
Ξάνθη 5-6-2017
Η Προϊσταμένη της
Κτηματικής Υπηρεσίας
Ξάνθης

α) Τσακίρη Μαρία
ΠΕ/Α Μηχανικών

β) Μπολιαρίτη Μαρία Χρηστακίδου Κωνσταντινιά
ΠΕ/Α Μηχανικών

γ) Καϊδης Παναγιώτης
ΤΕ/Α Μηχανικών

Στη συνέχεια το μέλος Τσακίρη Μαρία επέδειξε αναλυτικά στην υπόλοιπη Επιτροπή την προτεινόμενη οριογραμμή από την Κτηματική Υπηρεσία Ξάνθης στο πρόγραμμα Arc Map-βάση δεδομένων ΨΥΔΗΠΠΕΚ και έγιναν οι επισημάνσεις για τα σημεία τροποποίησης αυτής σε σχέση με την αρχική Π.Ο.Α. που περιήλθε στην Κτηματική Υπηρεσία Ξάνθης με το αριθμ. ΔΤΥ-Β' 0013749/Ε-2014/ 20-40-2014 έγγραφο της Δ/νσης Τεχνικών Υπηρεσιών και Στέγασης της Γεν. Δ/νσης Δημ. Περ. και Εθν. Κληρ. της Γ.Γ.Δ.Π. του Υπ. Οικ. με το οποίο διαβιβάστηκαν τα υπόβαθρα για τη χάραξη αιγιαλού σε εφαρμογή της παρ. 2 του, άρθρ. 4 του ν. 2971/2001, όπως τροποποιήθηκε.

Ακολουθώντας η Επιτροπή μετά από διαλογική συζήτηση και αφού έλαβε υπόψη της τα ανωτέρω καταλήγει στα παρακάτω:

• Παράγεται μια σειρά 3 σχεδίων σε κλίμακα 1:10000 σε 3 πινακίδες στα οποία απεικονίζεται η αρχική Π.Ο.Α. που περιήλθε στην Κτηματική Υπηρεσία Ξάνθης με το αριθμ. ΔΤΥ-Β' 0013749/ ΕΞ2014/20-10-2014 έγγραφο της Δ/νσης - Τεχνικών Υπηρεσιών και Στέγασης της Γεν. Δ/νσης Δημ. Περ. και Εθν. Κληρ. της Γ.Γ.Δ.Π. του Υπ. Οικ., η Προτεινόμενη Οριογραμμή Αιγιαλού από την Κτηματική Υπηρεσία Ξάνθης με την αριθμ. εσωτ. 1018/5-6-2018 τεχνική έκθεση και οι ήδη καθορισμένες οριογραμμές αιγιαλού στην Π.Ε. Ξάνθης. Έγινε εξαγωγή των σχεδίων αυτών σε αρχεία εικόνας. Η ονομασία των αρχείων είναι:

YPOL_PE_XANTHIS_ME_POA_PIN_1.jpeg,
YPOL_PE_XANTHIS_ME_POA_PIN_2.jpeg,
YPOL_PE_XANTHIS_ME_POA_PIN_3. jpeg.

• Η Επιτροπή για τον καθορισμό ορίων αιγιαλού δεν επισέρχεται σε έλεγχο για το αν θίγονται δικαιώματα τρίτων.

• Η Επιτροπή δεν έχει πραγματοποιήσει αυτοψία στην περιοχή και δεν εκφέρει άποψη για τα ειδικά στοιχεία (γεωμορφολογία εδάφους, γεωμορφολογία πυθμένα, ένταση ανέμων, ύπαρξη ή μη κτηματολογίου κ.λπ.- άρ. 9 ν. 2971/2001 και κοινή υπουργική απόφαση αριθμ.

1089532 π.ε./8205 π.ε./Β0010/20-4-2005 των Υπουργών Οικονομίας και Οικονομικών και ΠΕ.ΧΩ.ΔΕ. «Στοιχεία καθορισμού αιγιαλού και παραλίας», που λαμβάνονται υπόψη στην αριθμ. εσωτ. 1018/5-6-2018 τεχνική έκθεση των υπαλλήλων της Κτηματικής Υπηρεσίας Ξάνθης Τσακίρη Μαρίας, Μπολιαρίτη Μαρίας και Καϊδη Παναγιώτη, λόγω του ότι πρόκειται για ειδική διαδικασία χάραξης οριογραμμών αιγιαλού στα πλαίσια της παρ. 3 του άρθρου 4 του ν. 2971/2001. Δέχεται όμως την πρόταση της Κτηματικής Υπηρεσίας Ξάνθης (αριθμ. εσωτ. 1018/5-6-2018 τεχνική έκθεση της Κ.Υ.Ε.) για την οριογραμμή αιγιαλού στα υπόλοιπα τμήματα της Π.Ε. Ξάνθης στα οποία δεν έχει πραγματοποιηθεί έως σήμερα διοικητικός καθορισμός καθώς ακολουθείται η κάτωθι λογική:

1. διατηρήθηκαν τα τμήματα που έχει γίνει ήδη καθορισμός οριογραμμής αιγιαλού.

2. έγινε εξομάλυνση της αρχικής Π.Ο.Α. στην ένωση με τους υφιστάμενους καθορισμούς,

3. έγινε μείωση των κορυφών της αρχικής Π.Ο.Α. για την καλύτερη διαχείριση αυτής.

4. Όπως αναφέρεται στην αριθμ. εσωτ. 1018/5-6-2018 τεχνική έκθεση της Κ.Υ.Ε. τροποποιείται η Π.Ο.Α. στα κάτωθι περιγραφόμενα σημεία:

• Για την περιοχή από το τέλος του καθορισμού οριογραμμών αιγιαλού - παραλίας στην παραλία Μυρωδάτου (αριθμ. 5700/31-10-2005 απόφαση του Γ.Γ. Περιφέρειας Αν. Μακεδονίας και Θράκης- ΦΕΚ 1359/Δ' /14-12-2005) έως το τέλος του καθορισμού οριογραμμών αιγιαλού- παραλίας στη θέση του αλιευτικού καταφύγιου Αβδήρων (αριθμ. 725/16-2-2006 απόφαση του Γ. Γ. Περιφέρειας Αν. Μακεδονίας και Θράκης-ΦΕΚ 459/Δ' /25-5-2006) - περιοχή Σκάλας Αβδήρων τροποποιείται η Π.Ο.Α. γιατί λήφθηκε υπόψη το πλάτος των εκατέρωθεν καθορισμένων αιγιαλών.

• Διαγράφεται η ΠΟΑ εντός της Λαφρούδας καθώς στην Αρχική Διανομή του Αγκοκλήματος Μάνδρας του 1929 εμπίπτει στο τεμάχιο 1824 με χαρακτηρισμό «λίμνη, έλη» κοινόν. Επίσης με τη μεταβολή αυτού του τεμαχίου βάσει της αριθμ. 50290/1978 απόφασης Νομάρχης Ξάνθης, η Λαφρούδα εμπίπτει στο τεμάχιο 1824γ με χαρακτηρισμό «λίμνη, έλος δια ιχθυοτροφείου» ελληνικό δημόσιο. Επιπλέον στις αεροφωτογραφίες του 1945 η Λαφρούδα εμφανίζεται ως έλος και η μοναδική της επικοινωνία με τη θάλασσα είναι ένα μικρό φυσικό κανάλι απορροής υδάτων. Η σημερινή εικόνα των καναλιών επικοινωνίας της Λαφρούδας με τη θάλασσα δεν υπάρχει στις αεροφωτογραφίες του 1945.

• Διαγράφεται η ΠΟΑ περιμετρικά των προστατευτικών τοιχίων των καναλιών στην περιοχή των ιχθυοτροφείων Θράκης καθώς είναι τεχνητά και δεν εμφανίζονται στις αεροφωτογραφίες του 1945.

• Δημιουργείται νέο τμήμα οριογραμμής αιγιαλού στη δυτική όχθη του 1ου καναλιού επικοινωνίας της Βιστωνίδας με τη θάλασσα (δυτική είσοδος οικισμού Πόρτο-Λάγους) για να συμφωνεί με την υφιστάμενη καθορισμένη οριογραμμή αιγιαλού στην ανατολική όχθη του καναλιού.

• Παράγεται μια σειρά 3 πινακίδων διαγραμμάτων σε κλίμακα 1:10000 στο οποίο θα αποτυπώνεται η τελική

οριογραμμή αιγιαλού που εγκρίνεται από την Επιτροπή και συνοδεύει την παρούσα έκθεση. Η τελική οριογραμμή αιγιαλού αποτυπώνεται σε αρχείο με ονομασία TEL_ORIO_AIG_PE_XANTHIS.shp. Οι συντεταγμένες της οριογραμμής του αιγιαλού αναγράφονται σε αρχείο με την ονομασία tel_orio_aig_pe_xanthis.doc. Έγινε εξαγωγή των 3 πινακίδων διαγραμμάτων σε αρχεία εικόνας. Η ονομασία των αρχείων είναι:

ORIOGRAMMH_AIG_YPOL_PE_XANTHIS_PIN_1.jpeg,
ORIOGRAMMH_AIG_YPOL_PE_XANTHIS_PIN_2.jpeg,
ORIOGRAMMH_AIG_YPOL_PE_XANTHIS_PIN_3.jpeg.

• Ζητήθηκε από το μέλος της Επιτροπής Τσακίρη Μαρία και γράφεται ότι ο παρών καθορισμός αιγιαλού έχει ΑΑ 1957651 εγγραφής στο Μητρώο Καθορισμού της βάσης δεδομένων ΨΗΔΗΠΠΕΚ, από το οποίο θα προωθηθεί για δημοσιοποίηση στους πολίτες στην ιστοσελίδα του Υπουργείου Οικονομικών με διεύθυνση <https://www1.gsis.gr/gsp/dhpe/publicgis/faces.homeShore>., αποφασίζουμε:

1. Αποδεχόμαστε την πρόταση της Κτηματικής Υπηρεσίας Ξάνθης για την οριογραμμή αιγιαλού στα υπόλοιπα τμήματα της Π.Ε. Ξάνθης στα οποία δεν έχει πραγματοποιηθεί έως σήμερα διοικητικός καθορισμός σύμφωνα με την ανωτέρω ανάλυση.

2. Η οριογραμμή αιγιαλού καθορίζεται με τις συντεταγμένες που περιγράφονται στο αρχείο με την ονομασία tel_orio_aig_pe_xanthis.doc και αποτυπώνεται στο αρχείο TEL_ORIO_AIG_PE_XANTHIS.shp τα οποία συνοδεύουν την παρούσα.

3. Η έκθεση της Επιτροπής συνοδεύεται από το διάγραμμα της οριογραμμής αιγιαλού σε τρεις πινακίδες κλίμακας 1:10000, το οποίο έχει σαρωθεί μετά την υπογραφή αυτού. Έχουν εξαχθεί τρία αρχεία εικόνας με τις ονομασίες

ORIOGRAMMH_AIG_YPOL_PE_XANTHIS_YPOGR_PIN_1.jpeg,

ORIOGRAMMH_AIG_YPOL_PE_XANTHIS_YPOGR_PIN_2.jpeg,

ORIOGRAMMH_AIG_YPOL_PE_XANTHIS_YPOGR_PIN_3.jpeg.

Η Επιτροπή

Η Πρόεδρος

ΚΩΝΣΤΑΝΤΙΝΙΑ ΧΡΗΣΤΑΚΙΔΟΥ


Τα Μέλη


ΜΑΡΙΑ ΤΣΑΚΙΡΗ


ΒΑΣΙΛΕΙΟΣ ΑΘΑΝΑΣΟΠΟΥΛΟΣ

ΠΕΤΡΟΣ ΠΑΥΛΙΔΗΣ

ΑΝΑΣΤΑΣΙΟΣ ΠΑΠΑΓΙΑΝΝΑΚΗΣ

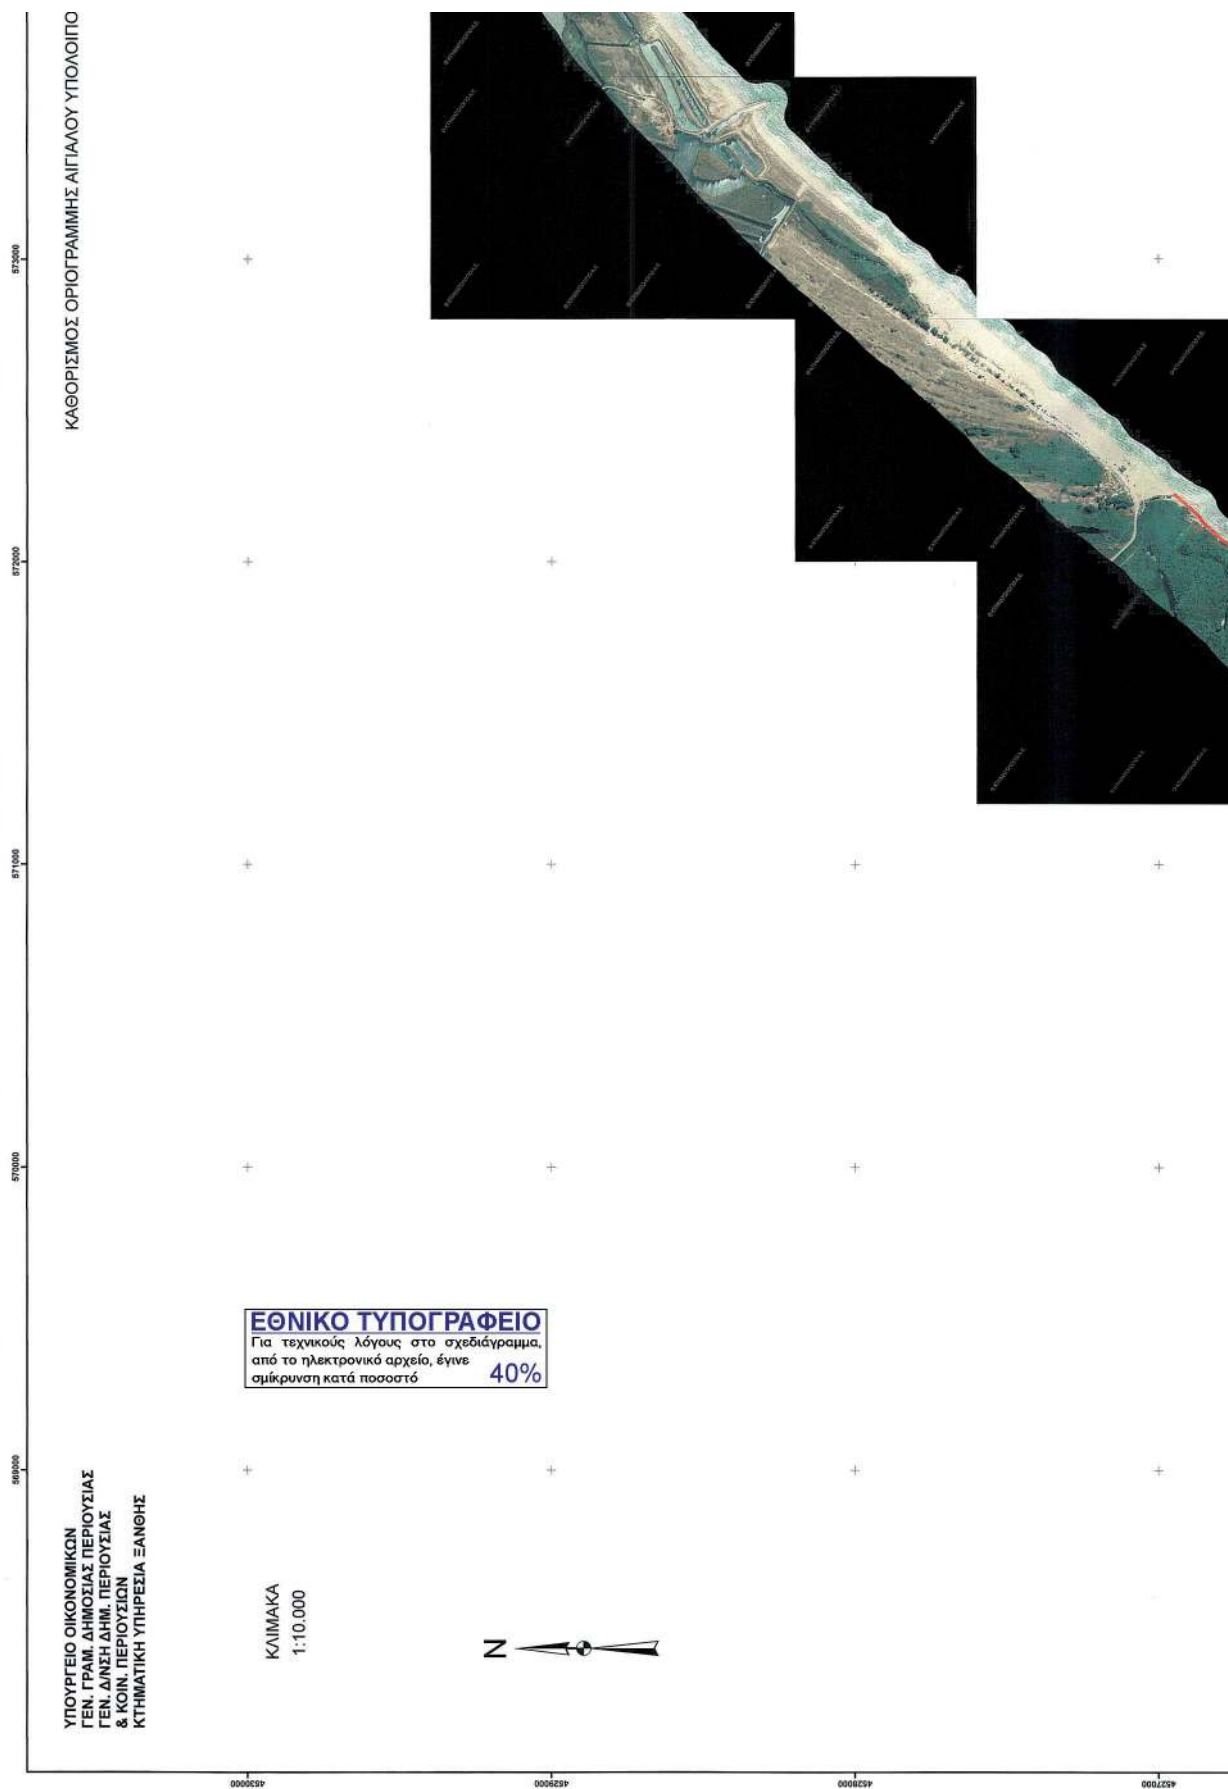

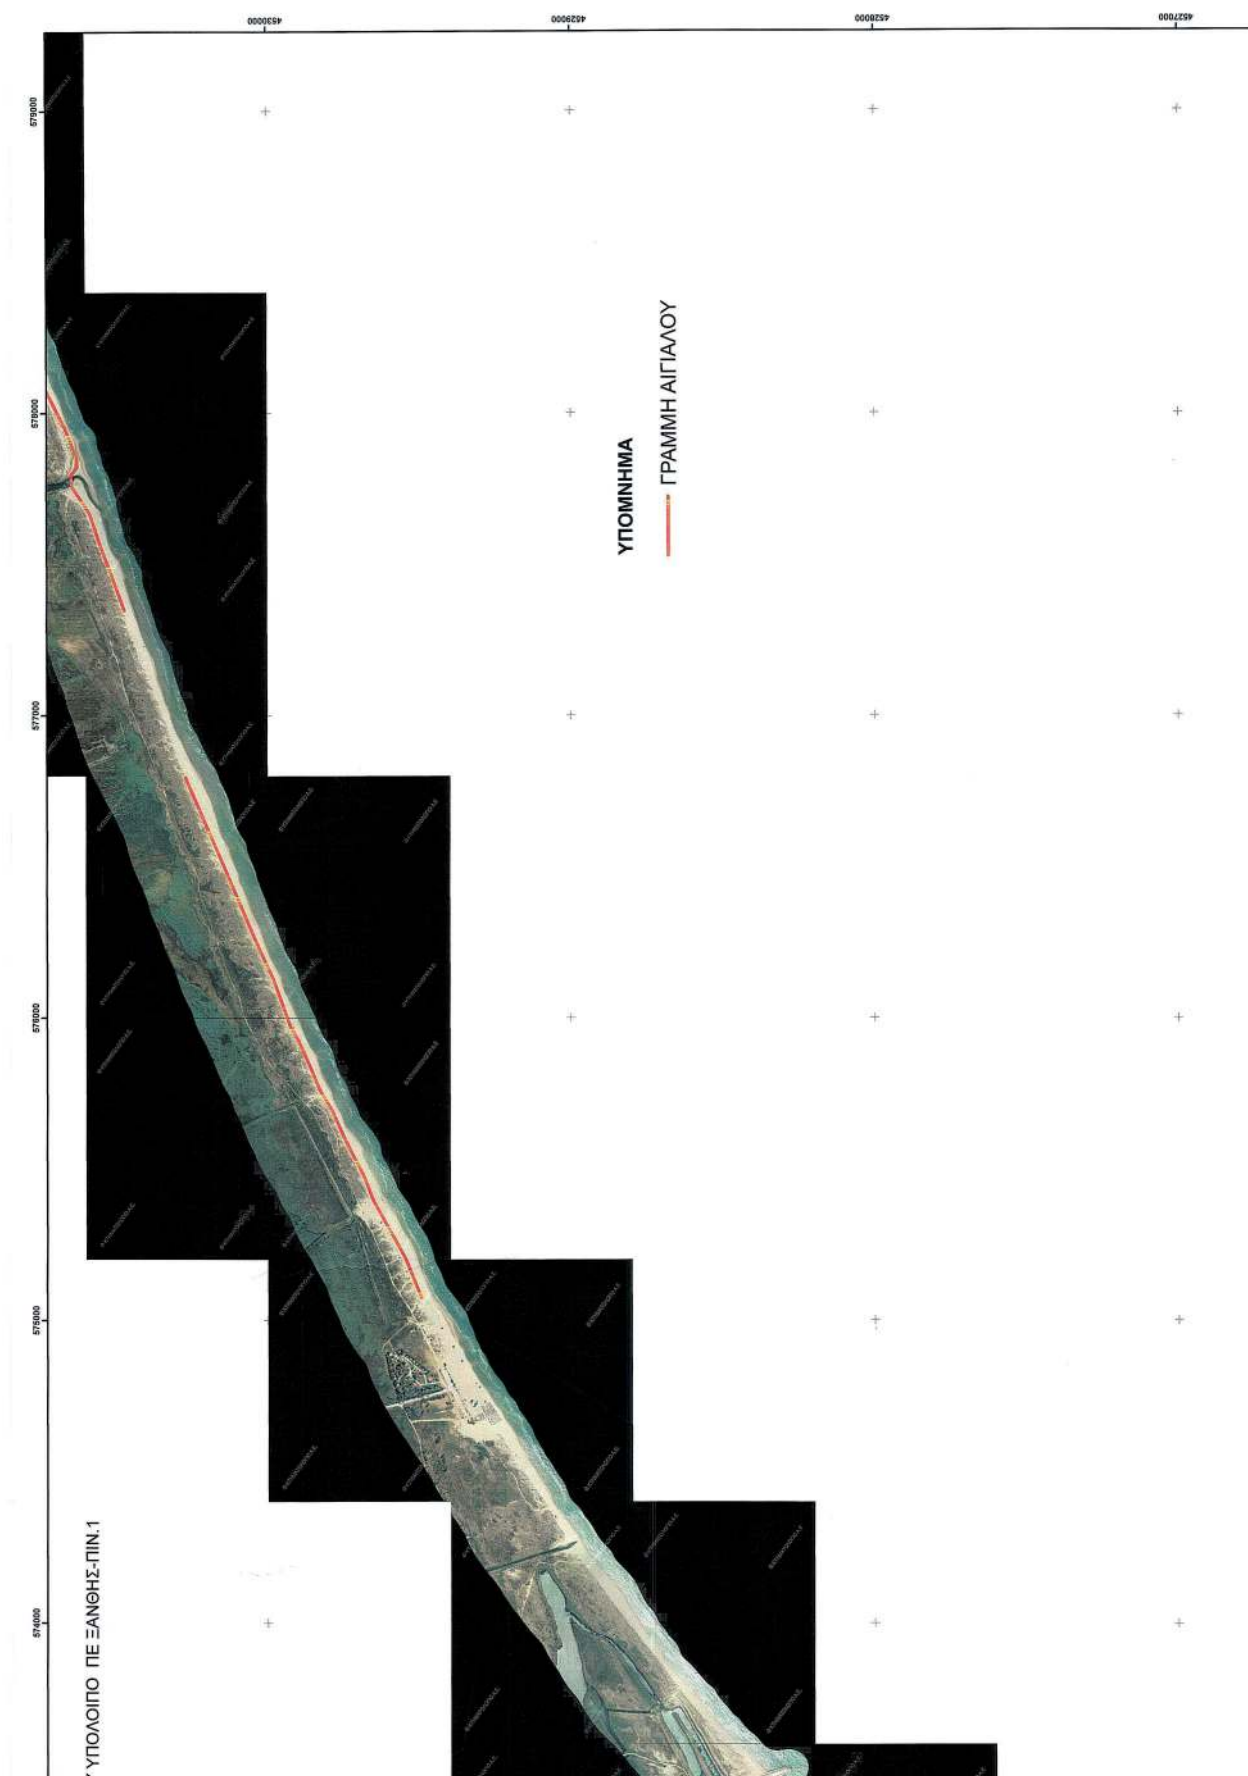

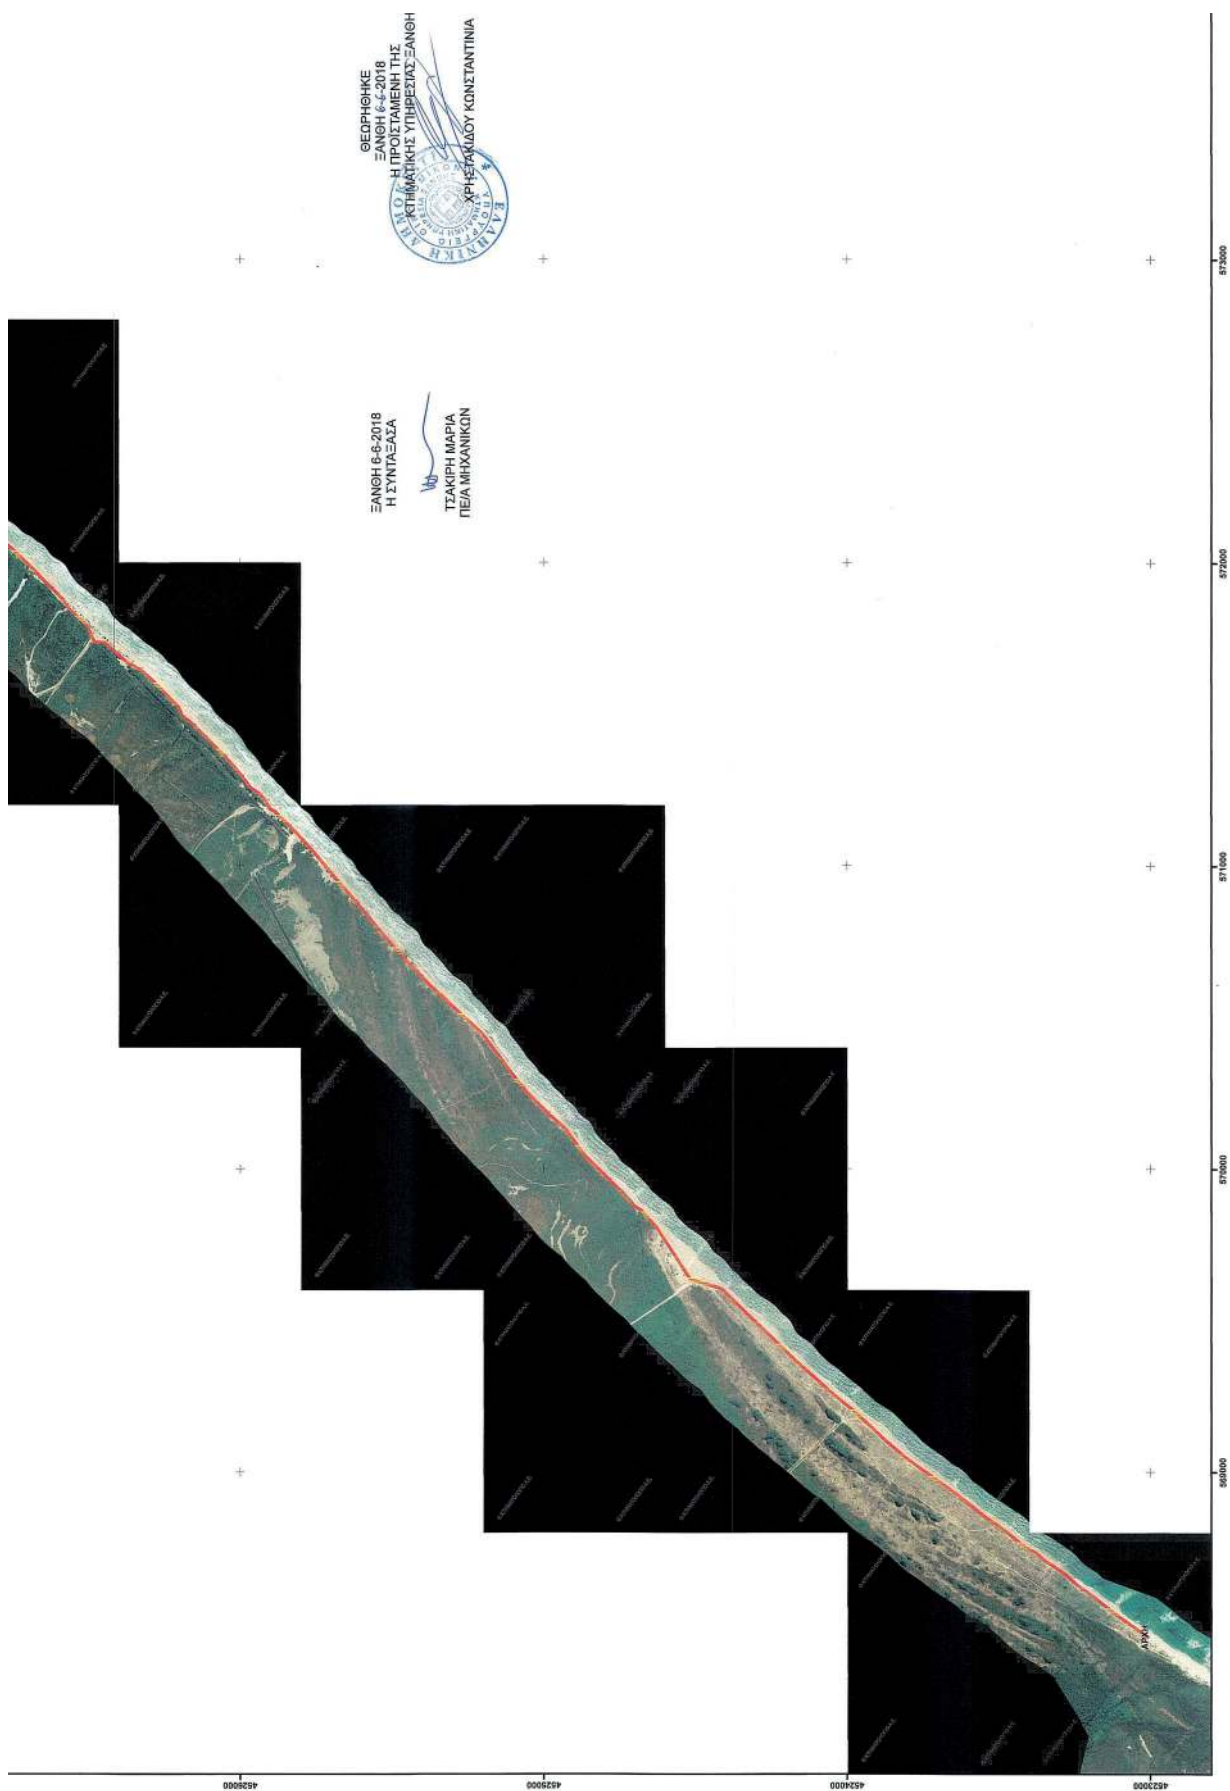

ΤΟ ΔΙΑΓΡΑΜΜΑ ΣΥΝΟΛΕΥΕΤΑΙ ΑΠΟ ΤΗΝ ΑΡΙΘ.
ΕΣΩΤ. 1018/ 5-6-2018 ΤΕΧΝΙΚΗ ΕΚΘΕΣΗ
ΚΑΙ ΤΗ ΚΤΗΜΑΤΙΚΗΣ ΥΠΗΡΕΣΙΑΣ ΞΑΝΘΗΣ
ΚΑΙ ΑΠΟ ΤΗΝ 214-2018 ΕΚΘΕΣΗ ΤΗΣ ΕΠΙΤΡΟΠΗΣ
ΤΟΥ ΑΡ.3 ΤΟΥ Ν. 2871/2001
SYS ID 1957651 ΒΑΣΗΣ ΨΥΔΗΠΕΚ

ΗΘΗΚΕ
6-6-2018
ΜΕΝΗ ΤΗΣ
ΠΡΕΣΙΑΣ ΕΛΛΑΔΟΣ

ΚΩΝΣΤΑΝΤΙΝΙΑ

2/6-2018

Н ЕПІТРОПН

Η ΠΡΟΕΔΡΟΣ

ΧΡΗΣΤΑΚΙΔΟΥ ΚΩΝΣΤΑΝΤΙΝΙΑ

TAMEAH

1.

ΤΣΑΚΙΡΗ ΜΑΡΙΑ

2.


ΑΘΑΝΑΣΙΟΥ ΒΑΣΙΛΕΙΟΣ

10


ΠΑΥΛΙΔΗΣ ΠΕΤΡΟΣ


4


ΠΑΠΑΓΙΑΝΝΑΚΗΣ ΑΝΑΣΤΑΣΙΟΣ

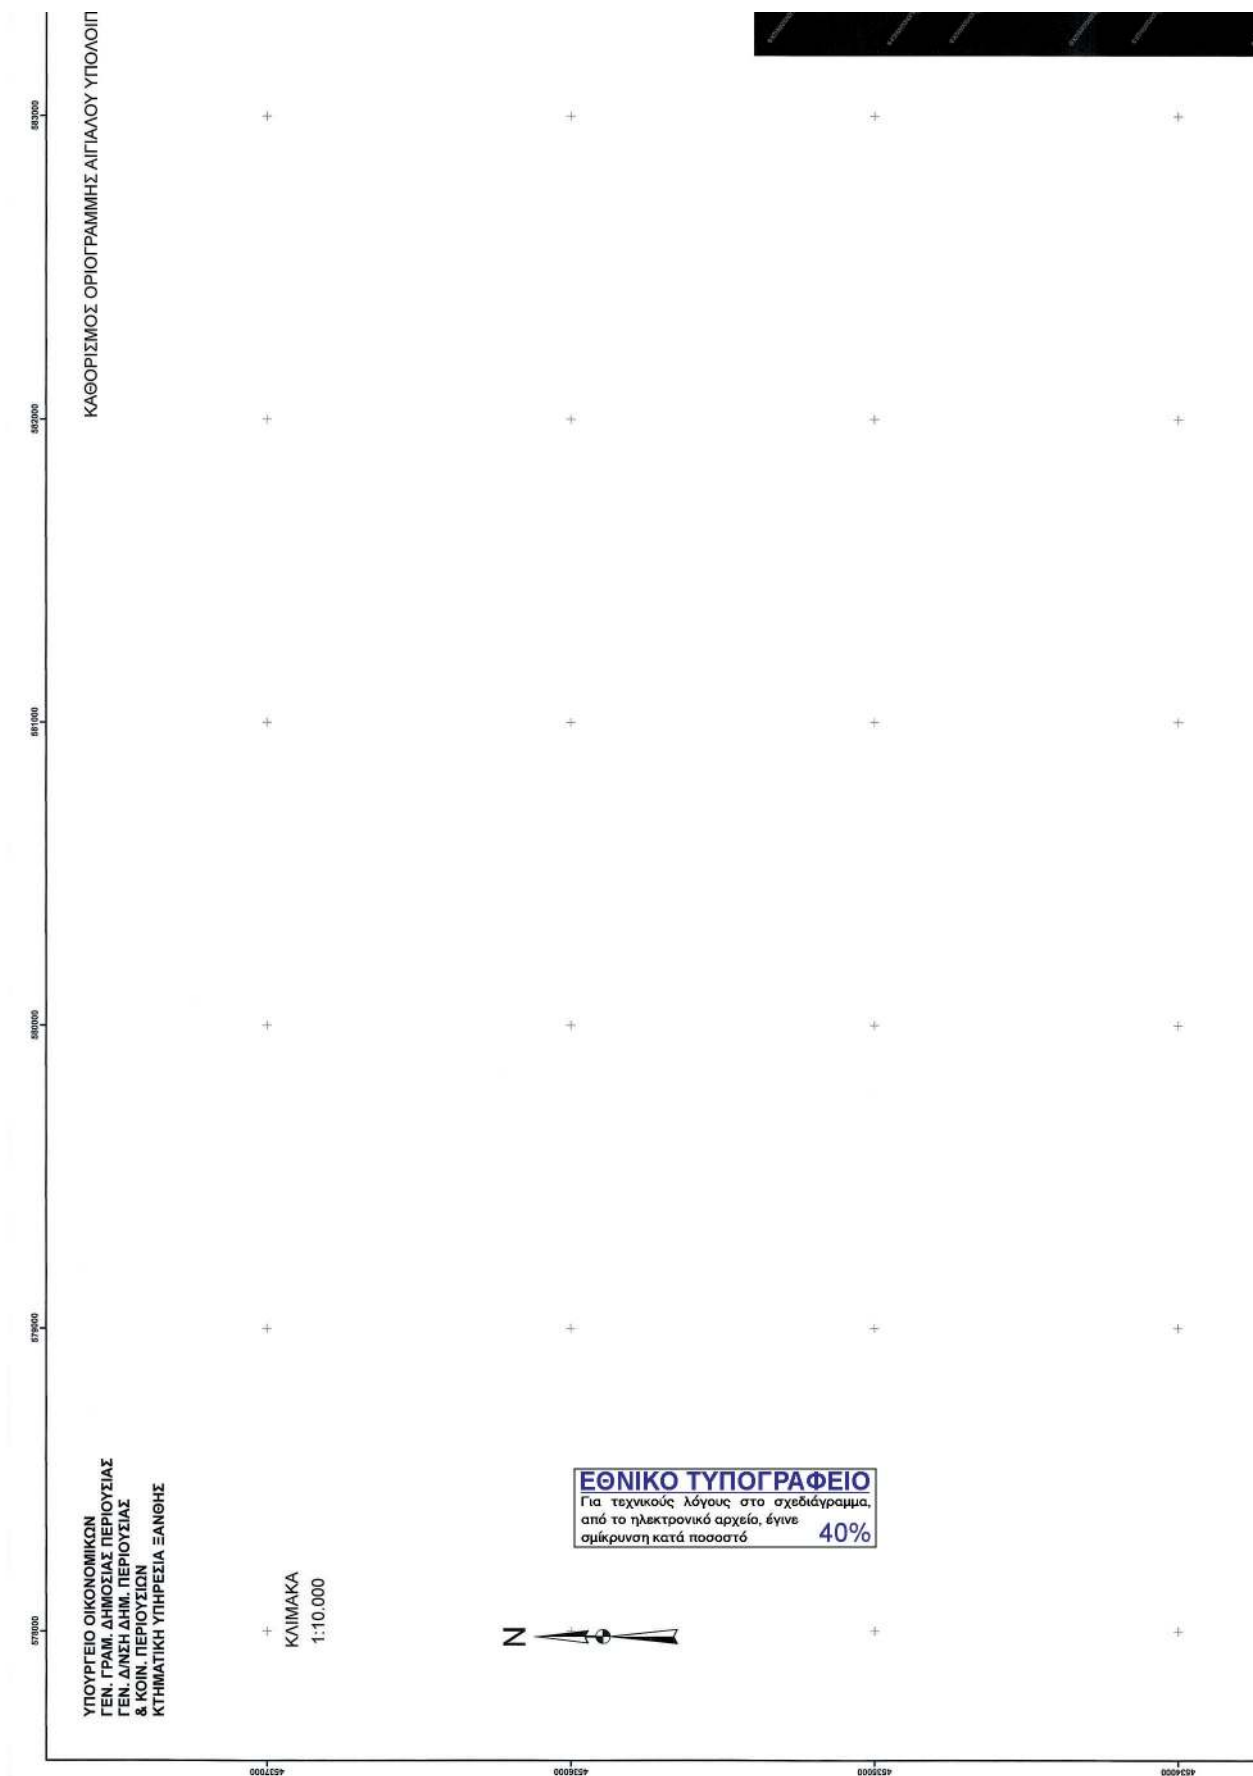





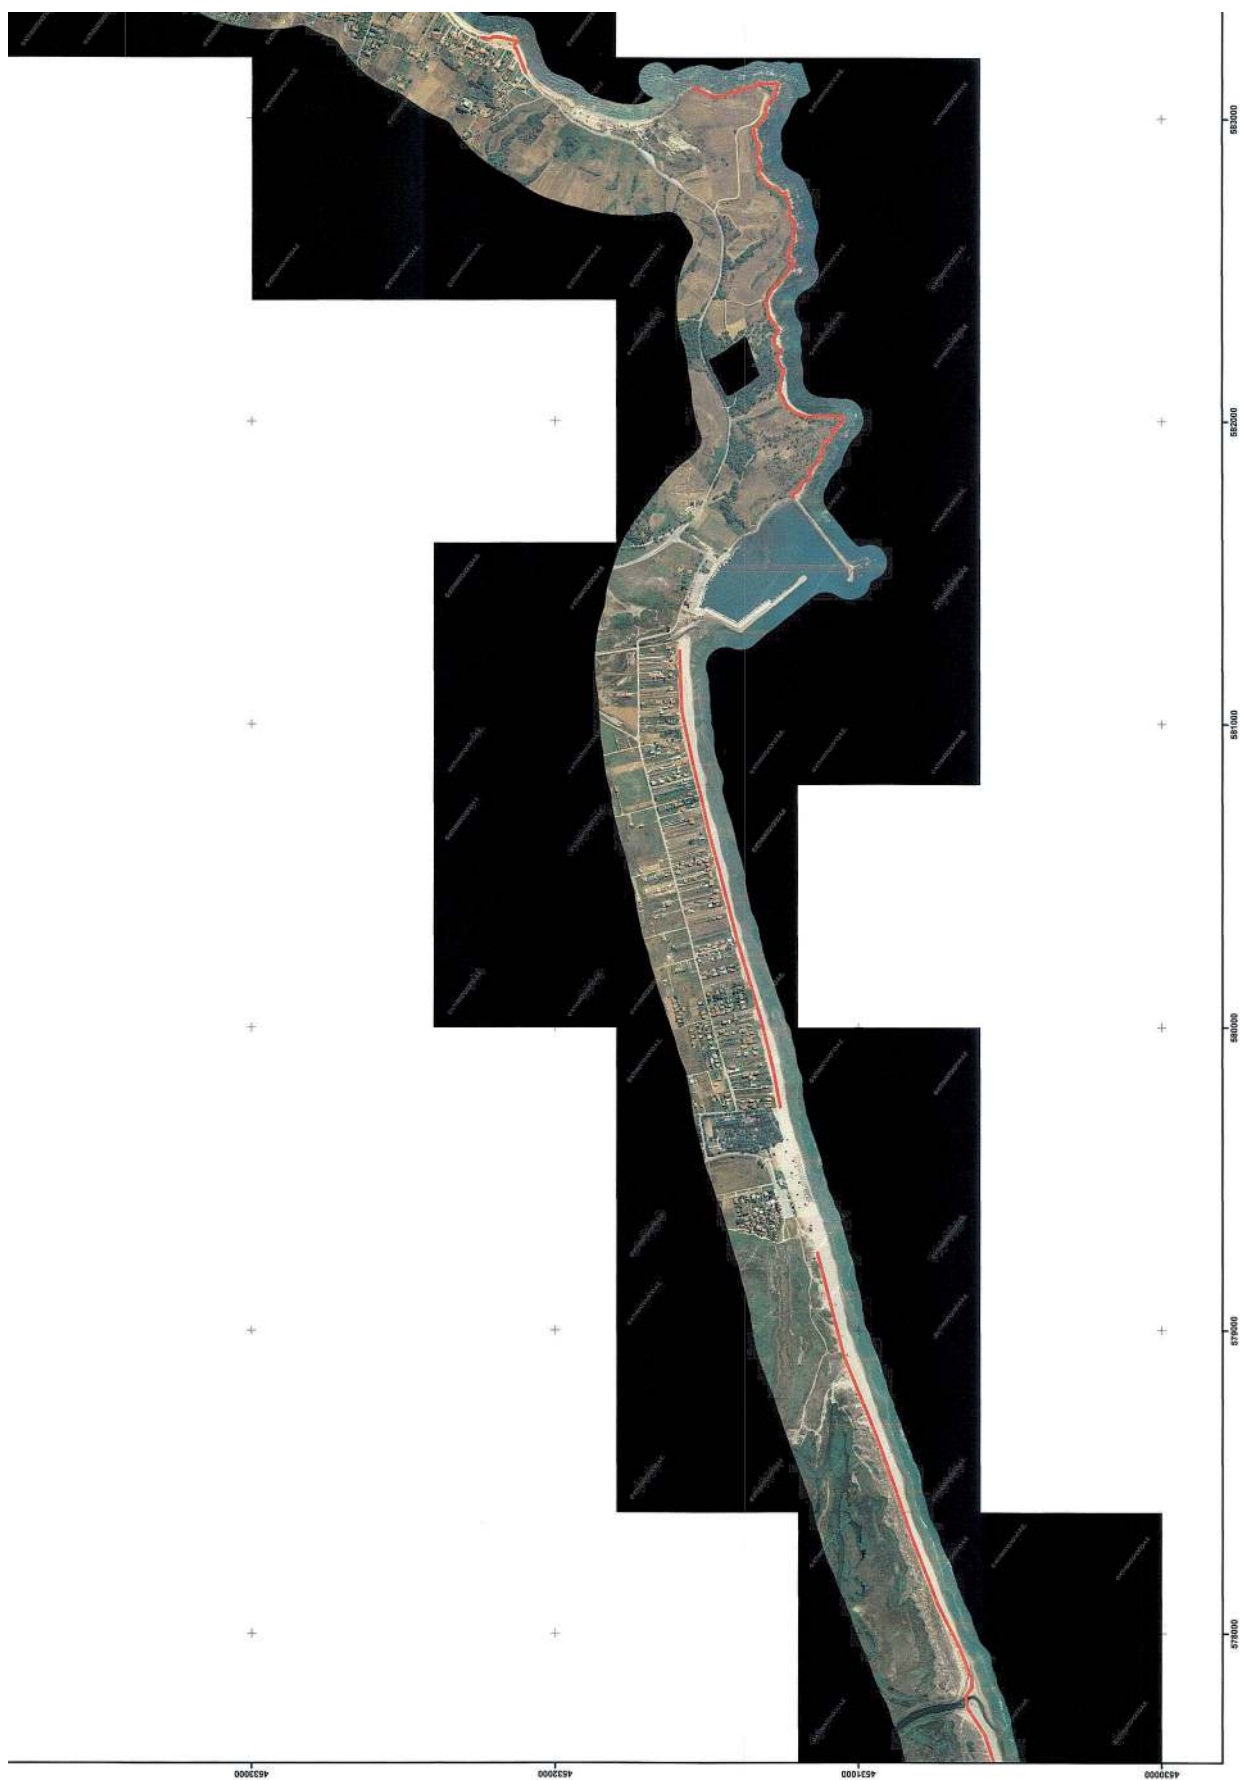


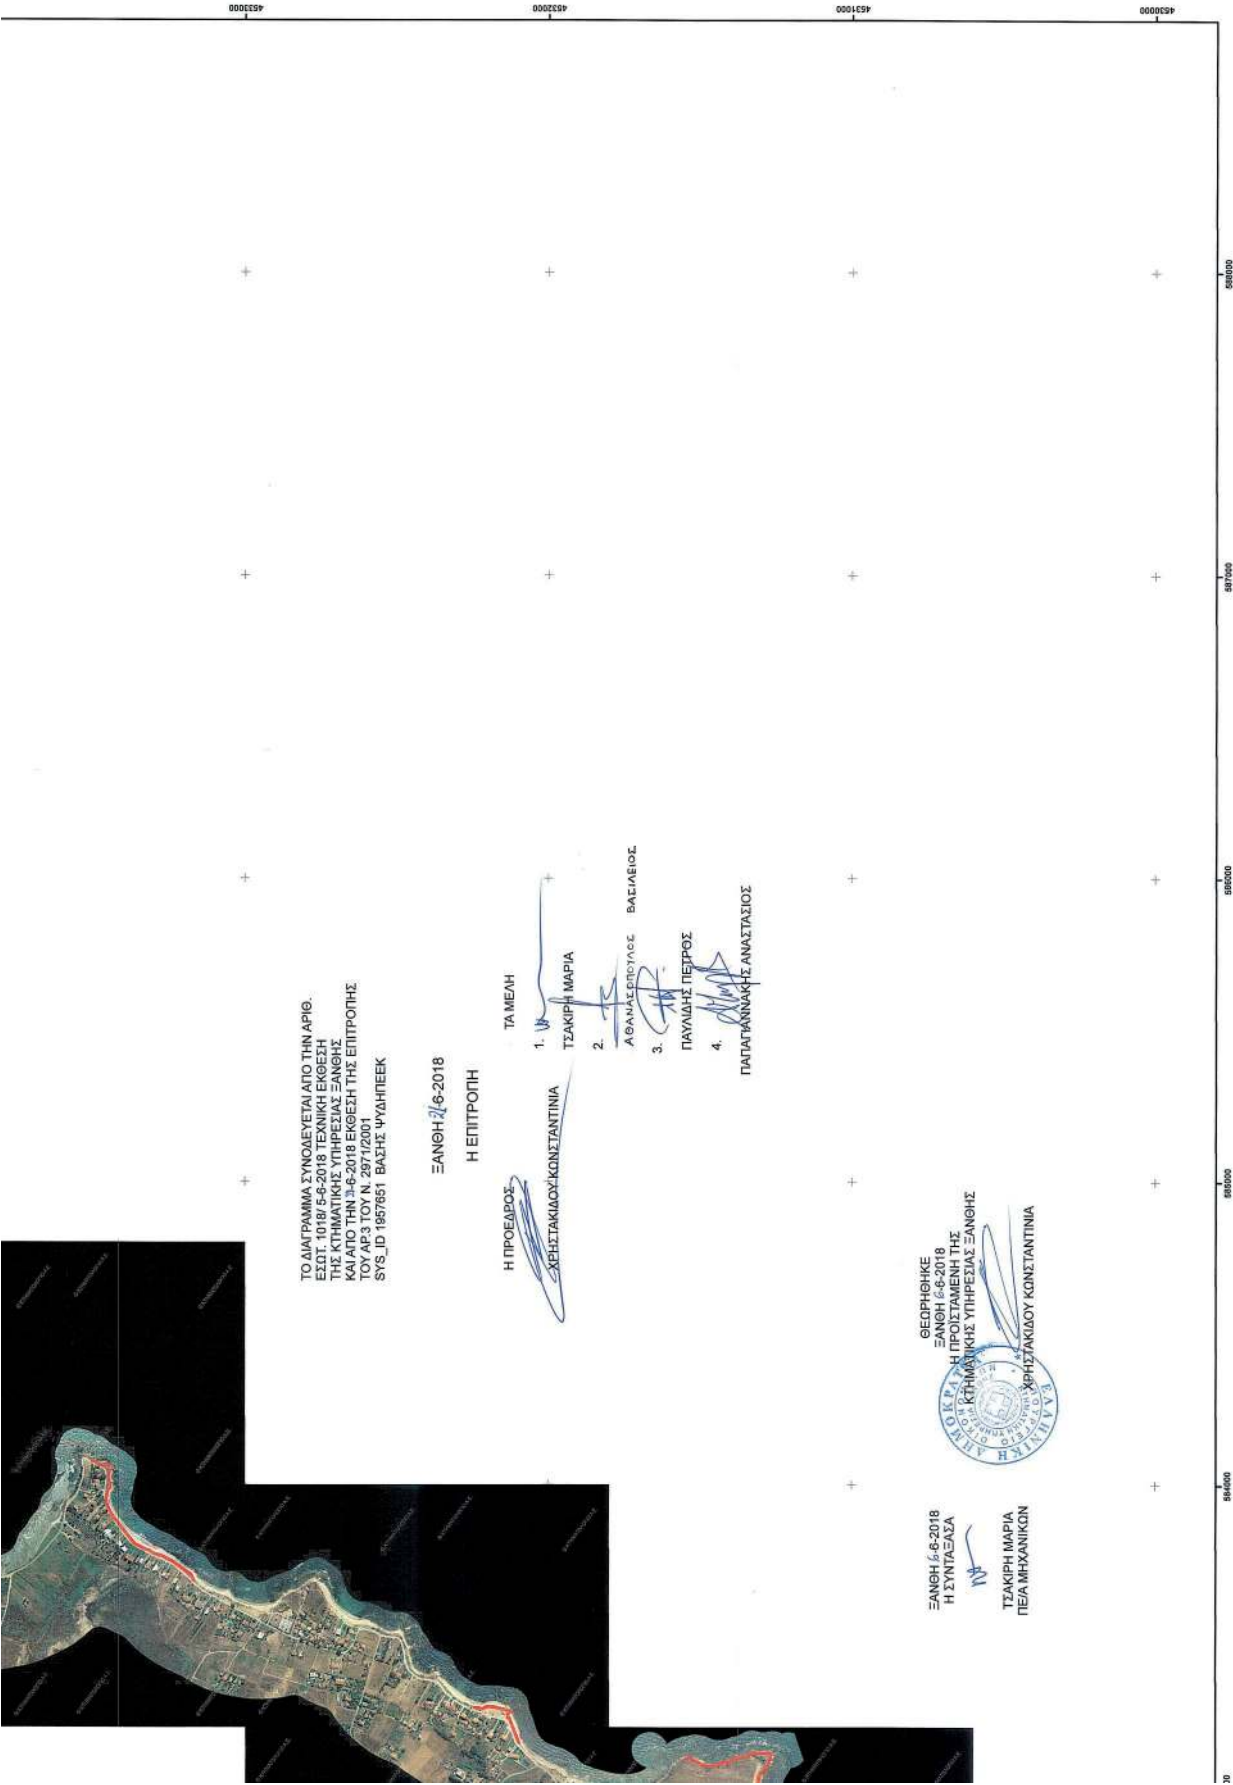

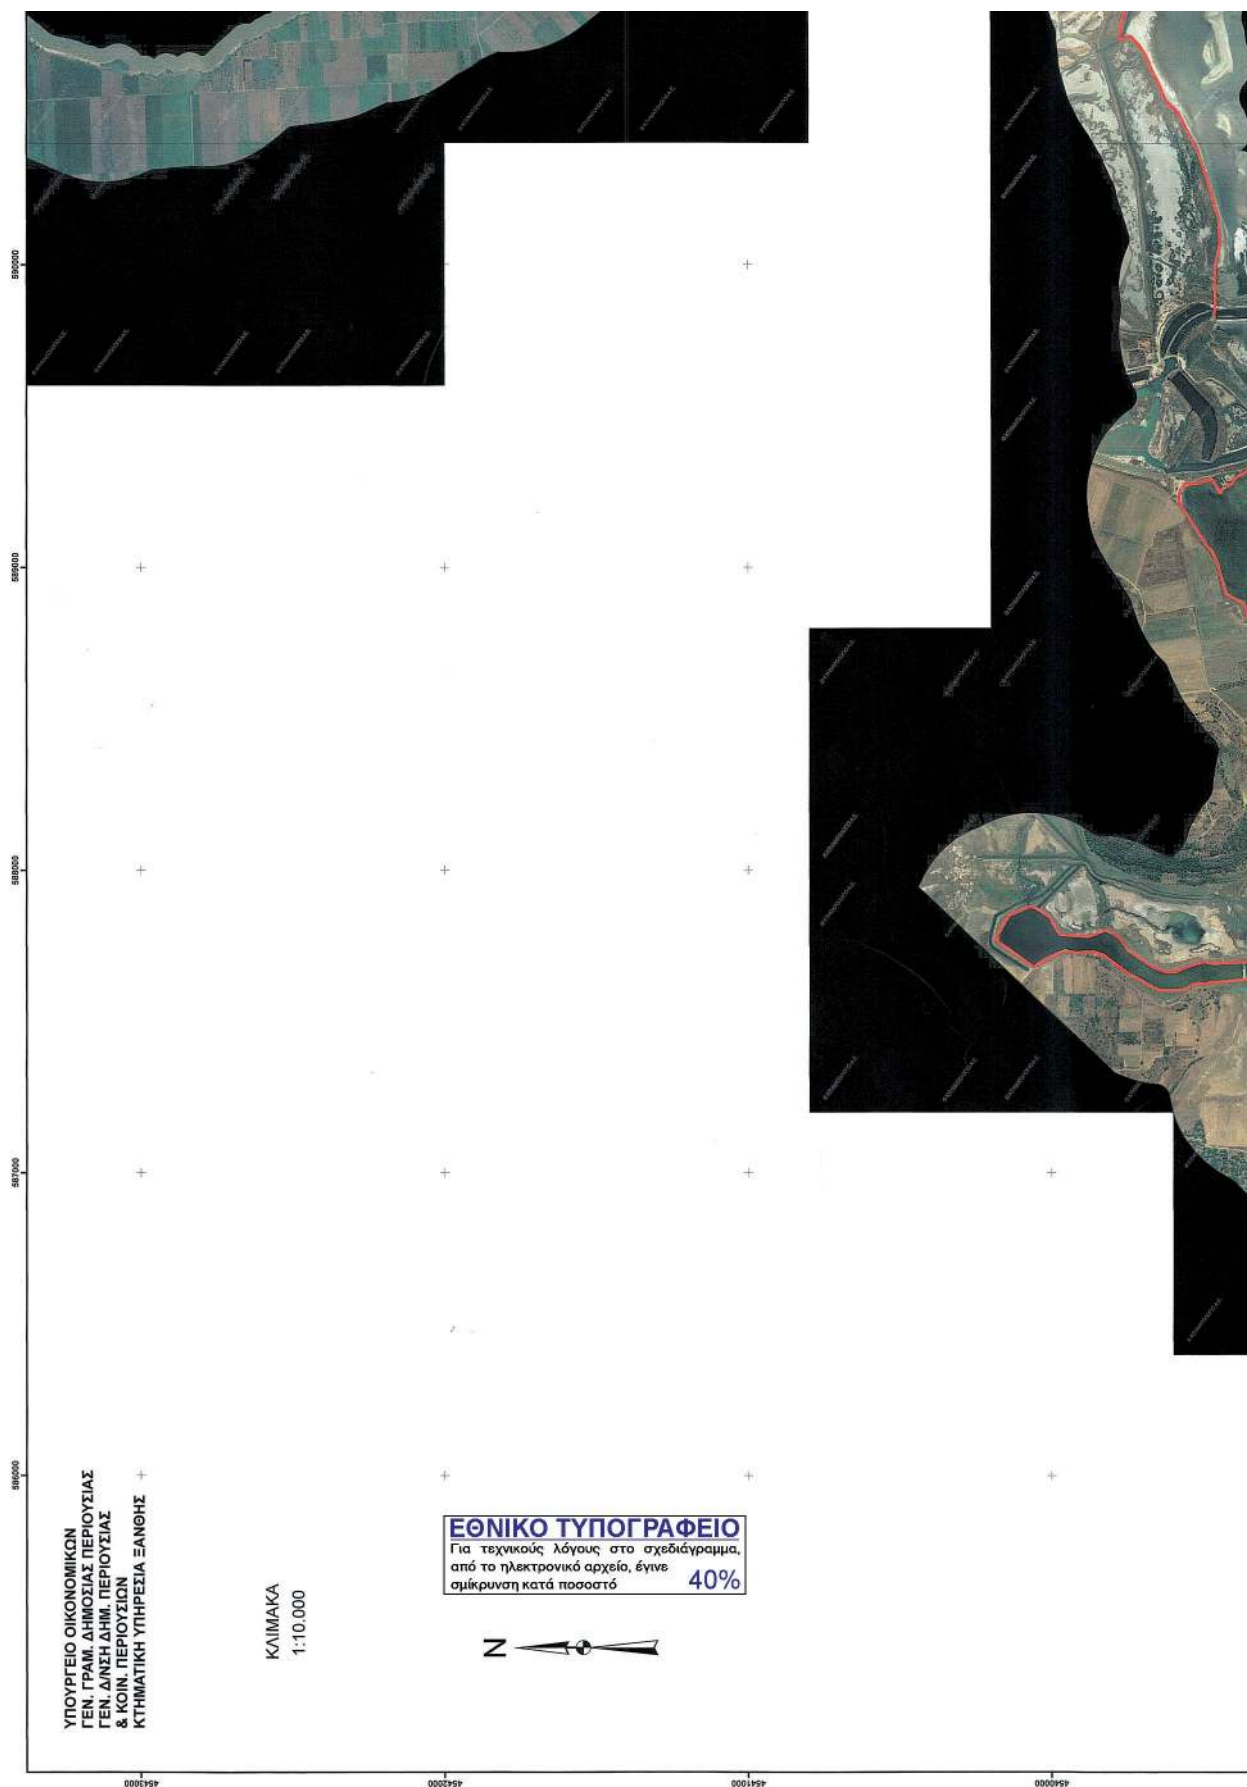

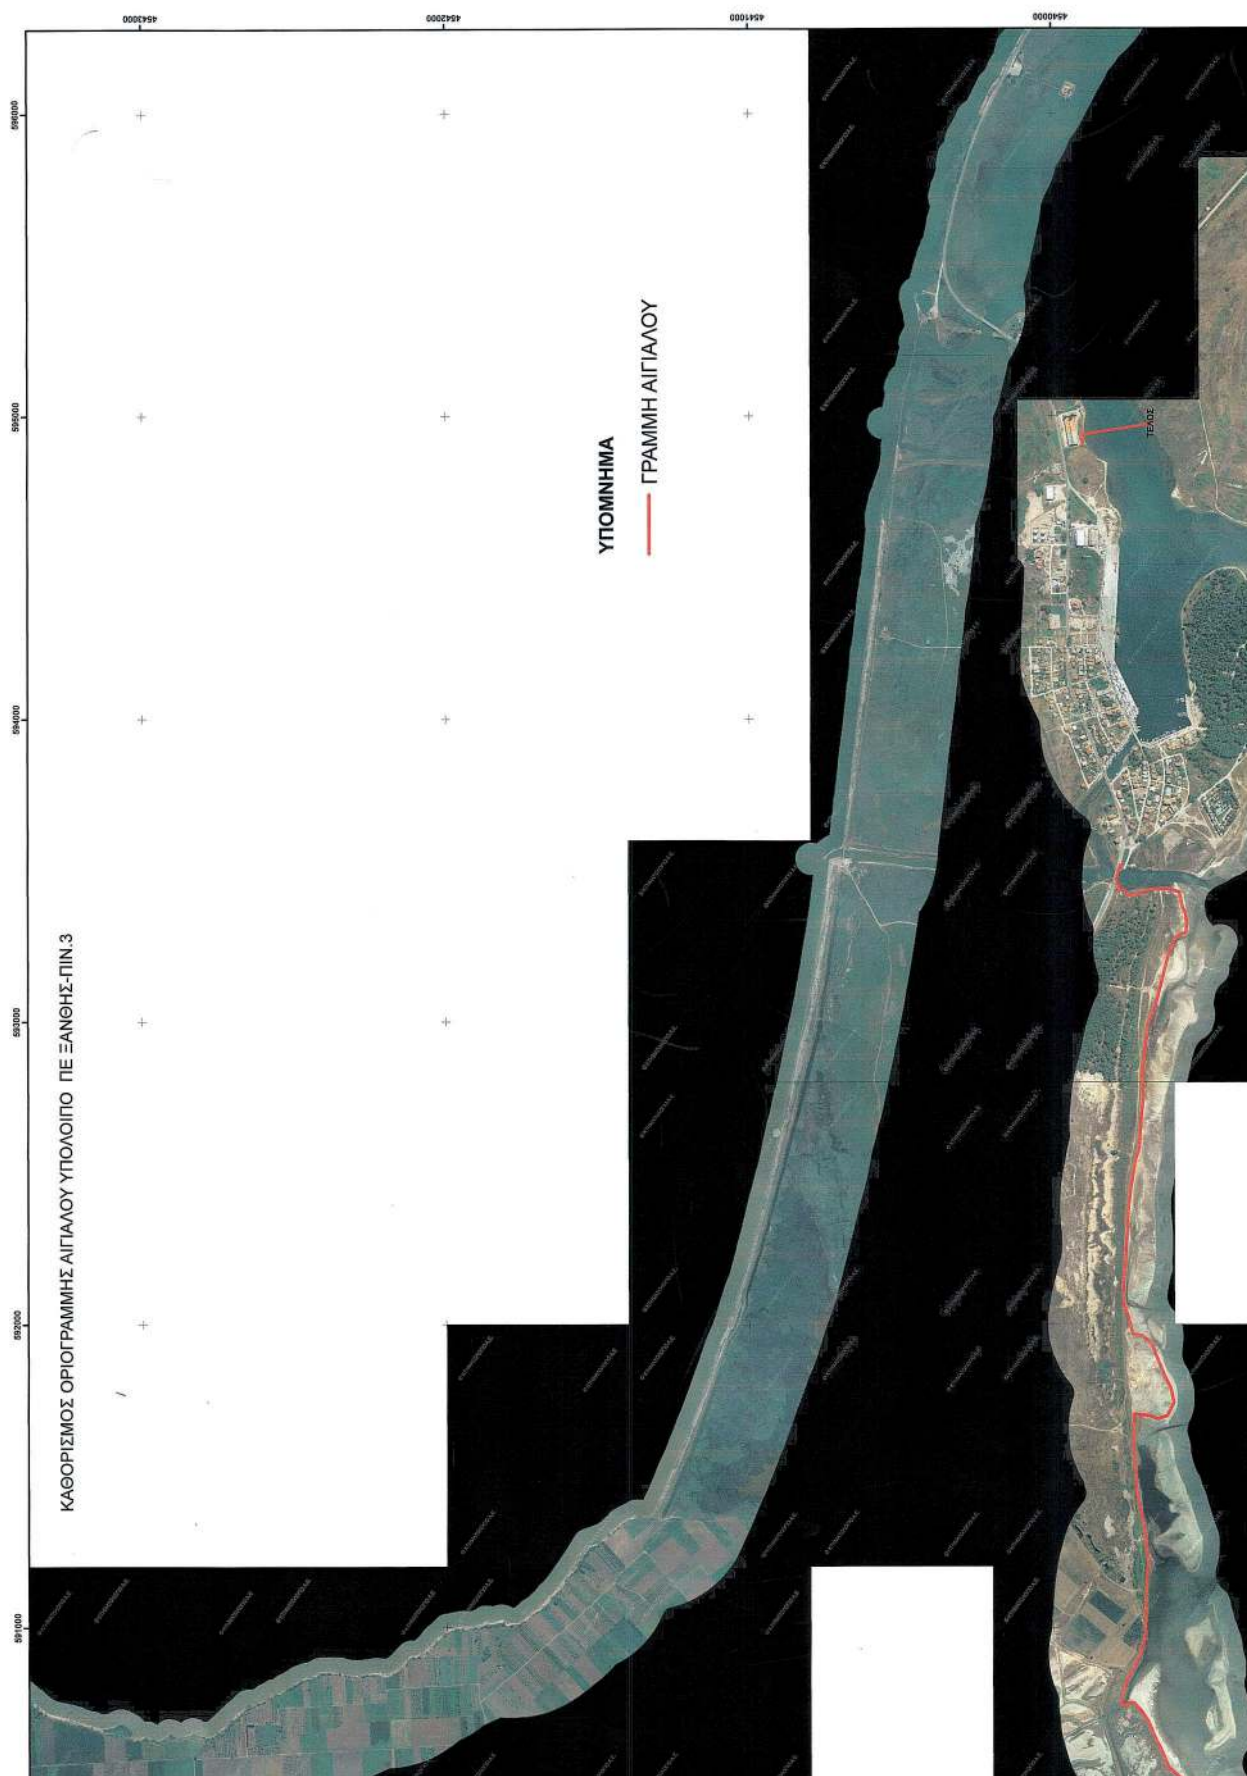

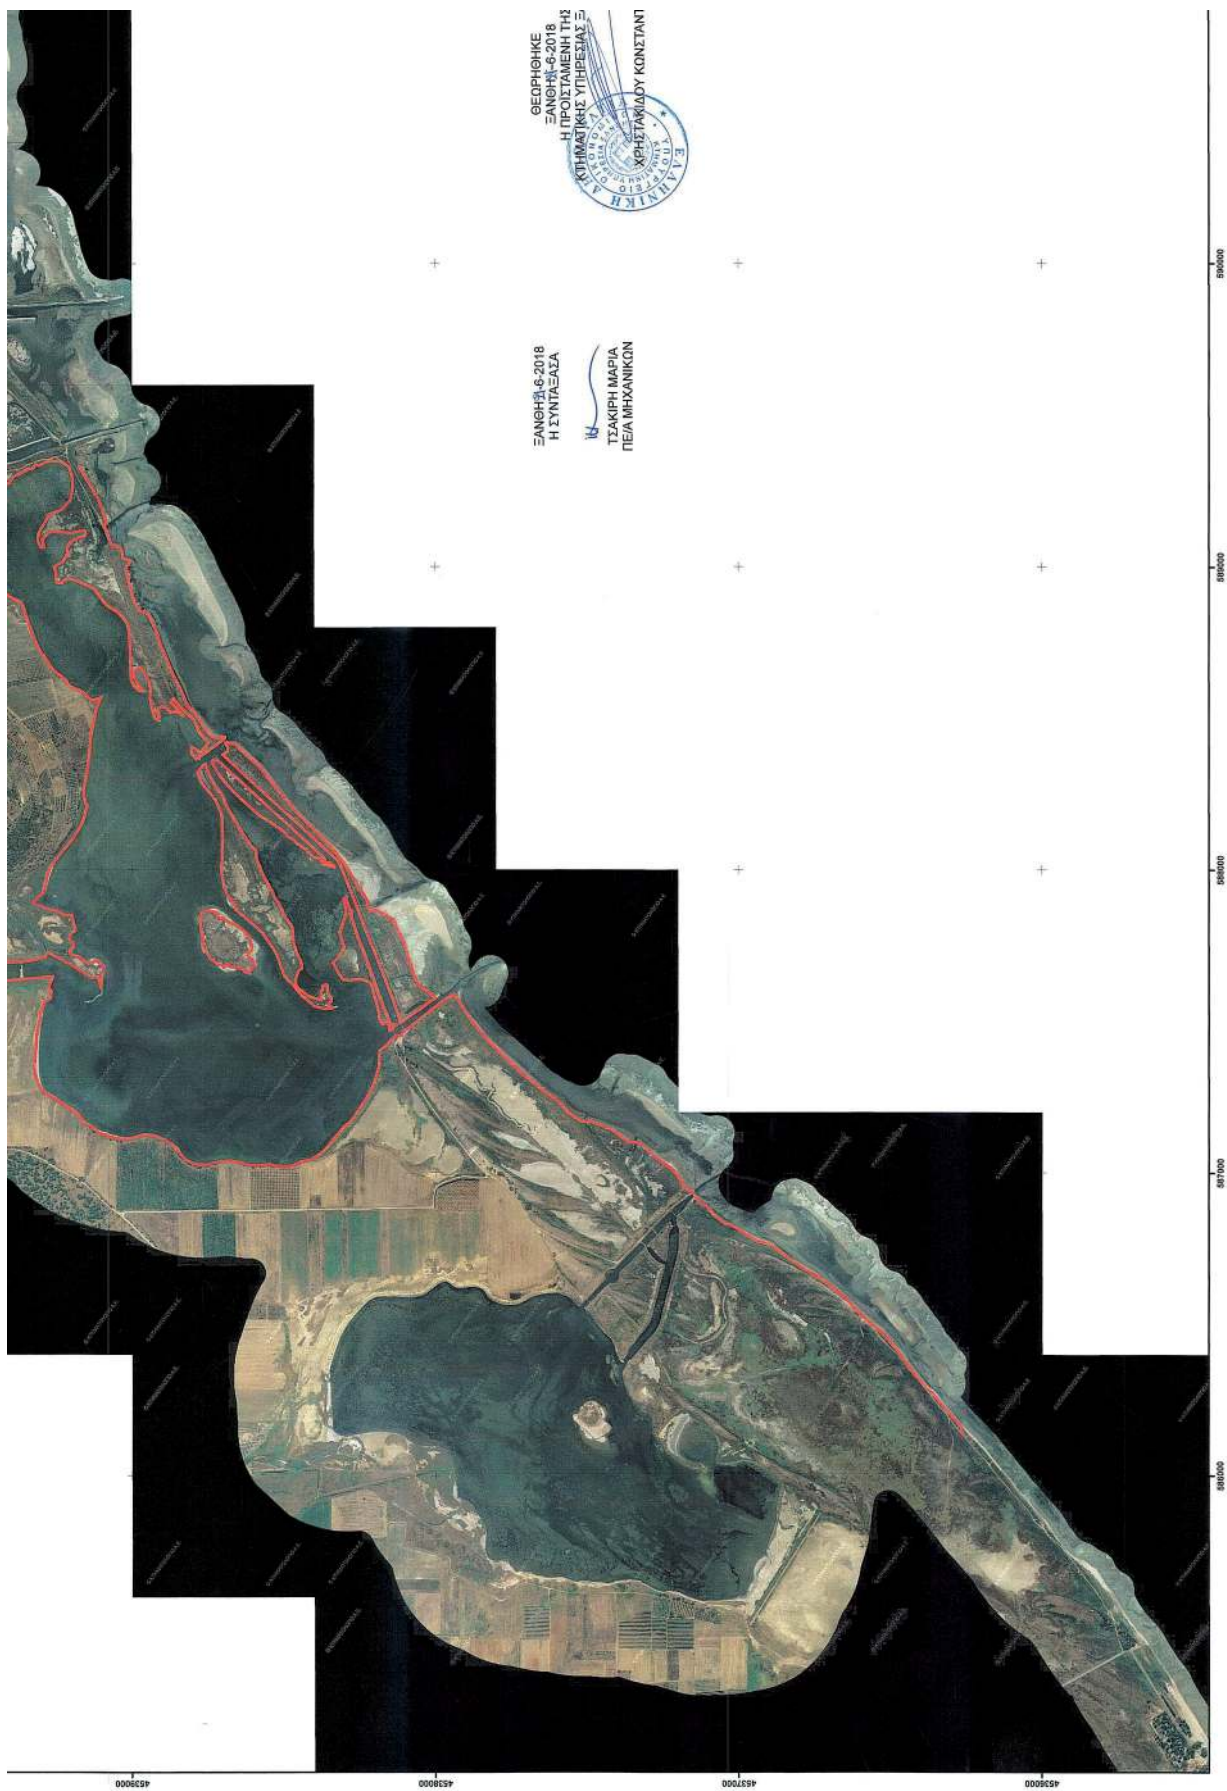

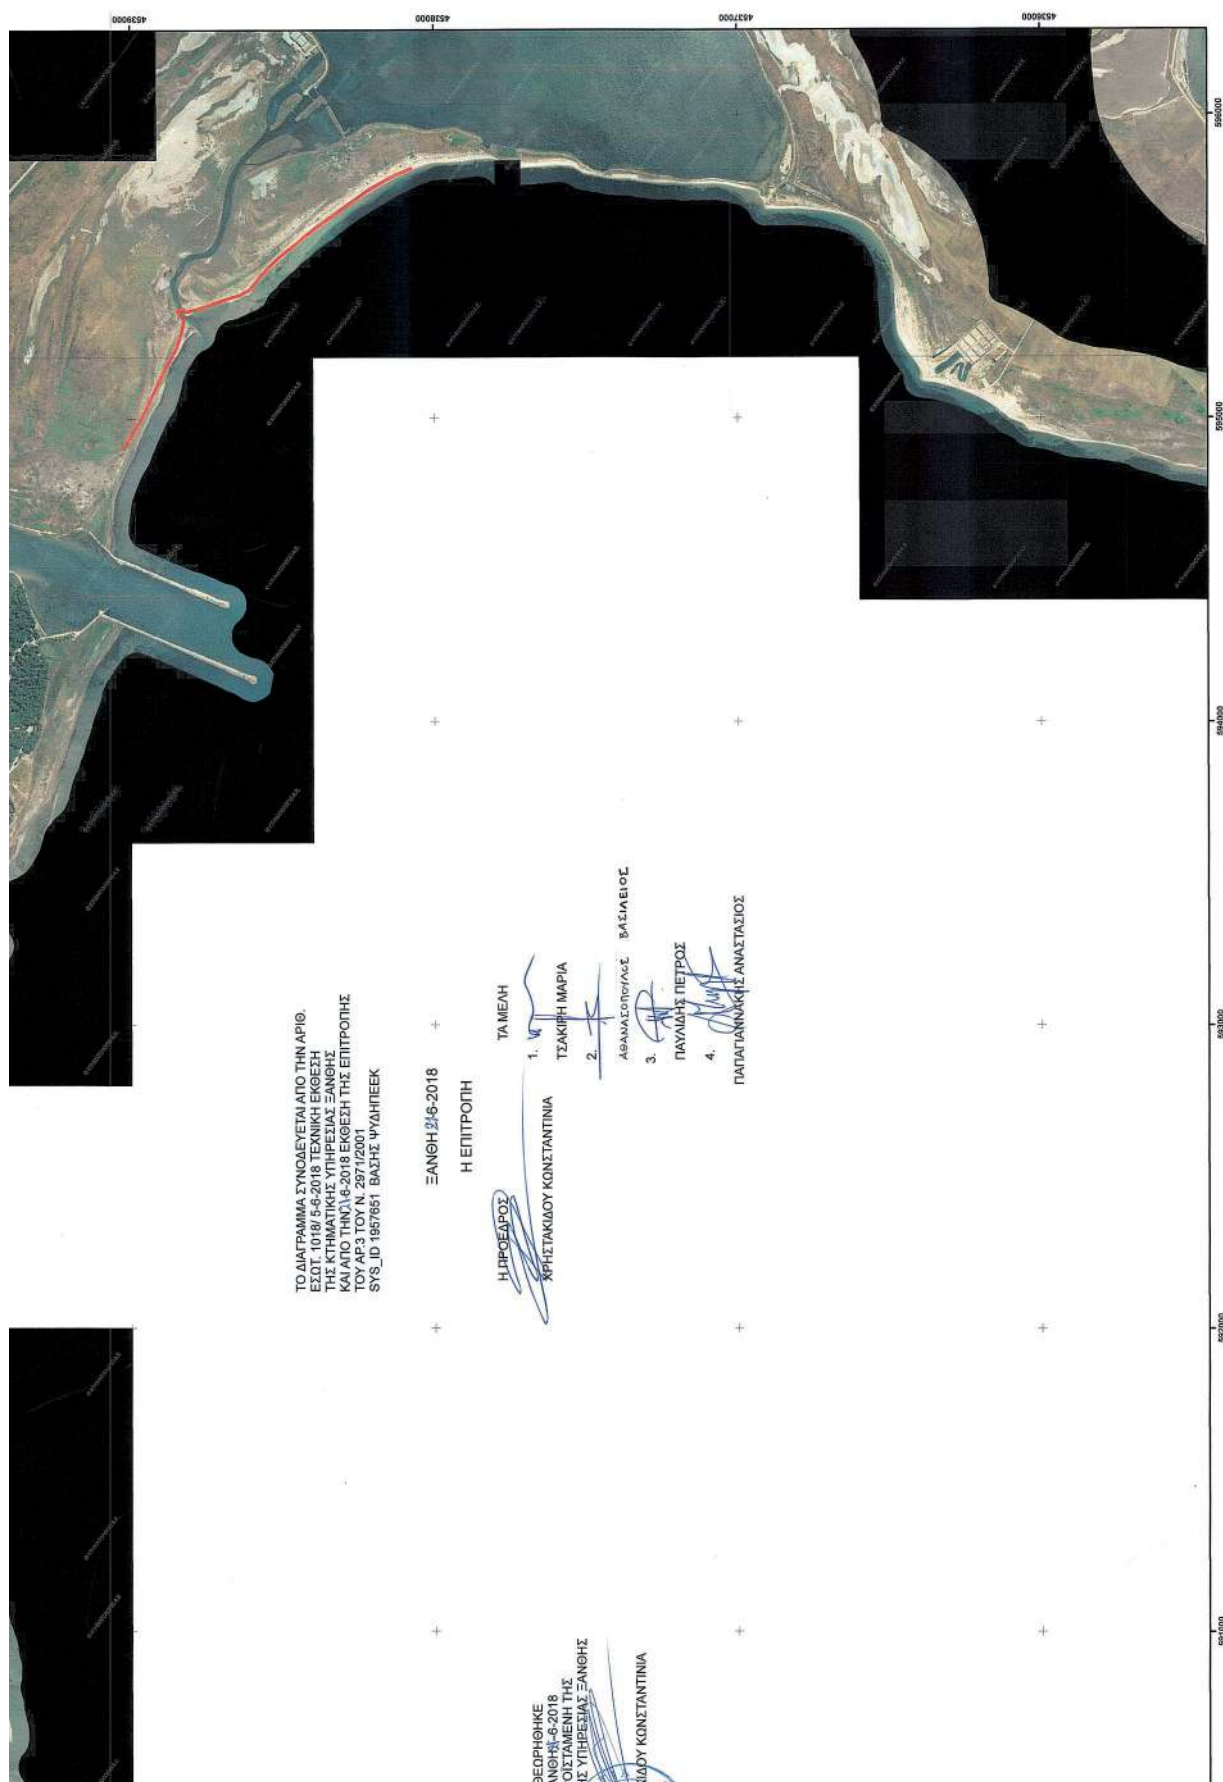



ΕΘΝΙΚΟ ΤΥΠΟΓΡΑΦΕΙΟ

Το Εθνικό Τυπογραφείο αποτελεί δημόσια υπηρεσία υπαγόμενη στο Υπουργείο Διοικητικής Ανασυγκρότησης και έχει την ευθύνη τόσο για τη σύνταξη, διαχείριση, εκτύπωση και κυκλοφορία των Φύλλων της Εφημερίδας της Κυβερνήσεως (ΦΕΚ), όσο και για την κάλυψη των εκτυπωτικών - εκδοτικών αναγκών του δημοσίου και του ευρύτερου δημόσιου τομέα (ν. 3469/2006/Α' 131 και π.δ. 29/2018/Α' 58).

1. ΦΥΛΛΟ ΤΗΣ ΕΦΗΜΕΡΙΔΑΣ ΤΗΣ ΚΥΒΕΡΝΗΣΕΩΣ (ΦΕΚ)

- Τα **ΦΕΚ σε ηλεκτρονική μορφή** διατίθενται δωρεάν στο **www.et.gr**, την επίσημη ιστοσελίδα του Εθνικού Τυπογραφείου. Όσα ΦΕΚ δεν έχουν ψηφιοποιηθεί και καταχωριστεί στην ανωτέρω ιστοσελίδα, ψηφιοποιούνται και αποστέλλονται επίσης δωρεάν με την υποβολή αίτησης, για την οποία αρκεί η συμπλήρωση των αναγκαίων στοιχείων σε ειδική φόρμα στον ιστότοπο **www.et.gr**.

- Τα **ΦΕΚ σε έντυπη μορφή** διατίθενται σε μεμονωμένα φύλλα είτε απευθείας από το Τμήμα Πωλήσεων και Συνδρομητών, είτε ταχυδρομικά με την αποστολή αιτήματος παραγγελίας μέσω των ΚΕΠ, είτε με ετήσια συνδρομή μέσω του Τμήματος Πωλήσεων και Συνδρομητών. Το κόστος ενός ασπρόμαυρου ΦΕΚ από 1 έως 16 σελίδες είναι 1,00 €, αλλά για κάθε επιπλέον οκτασέλιδο (ή μέρος αυτού) προσαυξάνεται κατά 0,20 €. Το κόστος ενός έγχρωμου ΦΕΚ από 1 έως 16 σελίδες είναι 1,50 €, αλλά για κάθε επιπλέον οκτασέλιδο (ή μέρος αυτού) προσαυξάνεται κατά 0,30 €. Το τεύχος Α.Σ.Ε.Π. διατίθεται δωρεάν.

• Τρόποι αποστολής κειμένων προς δημοσίευση:

Α. Τα κείμενα προς δημοσίευση στο ΦΕΚ, από τις υπηρεσίες και τους φορείς του δημοσίου, αποστέλλονται ηλεκτρονικά στη διεύθυνση **webmaster.et@et.gr** με χρήση προηγμένης ψηφιακής υπογραφής και χρονοσήμανσης.

Β. Κατ' εξαίρεση, όσοι πολίτες δεν διαθέτουν προηγμένη ψηφιακή υπογραφή μπορούν είτε να αποστέλλουν ταχυδρομικά, είτε να καταθέτουν με εκπρόσωπό τους κείμενα προς δημοσίευση εκτυπωμένα σε χαρτί στο Τμήμα Παραλαβής και Καταχώρισης Δημοσιευμάτων.

- Πληροφορίες, σχετικά με την αποστολή/κατάθεση εγγράφων προς δημοσίευση, την ημερήσια κυκλοφορία των Φ.Ε.Κ., με την πώληση των τευχών και με τους ισχύοντες τιμοκαταλόγους για όλες τις υπηρεσίες μας, περιλαμβάνονται στον ιστότοπο (**www.et.gr**). Επίσης μέσω του ιστότοπου δίδονται πληροφορίες σχετικά με την πορεία δημοσίευσης των εγγράφων, με βάση τον Κωδικό Αριθμό Δημοσιεύματος (ΚΑΔ). Πρόκειται για τον αριθμό που εκδίδει το Εθνικό Τυπογραφείο για όλα τα κείμενα που πληρούν τις προϋποθέσεις δημοσίευσης.

2. ΕΚΤΥΠΩΤΙΚΕΣ - ΕΚΔΟΤΙΚΕΣ ΑΝΑΓΚΕΣ ΤΟΥ ΔΗΜΟΣΙΟΥ

Το Εθνικό Τυπογραφείο ανταποκρινόμενο σε αιτήματα υπηρεσιών και φορέων του δημοσίου αναλαμβάνει να σχεδιάσει και να εκτυπώσει έντυπα, φυλλάδια, βιβλία, αφίσες, μπλοκ, μηχανογραφικά έντυπα, φακέλους για κάθε χρήση, κ.ά.

Επίσης σχεδιάζει ψηφιακές εκδόσεις, λογότυπα και παράγει οπτικοακουστικό υλικό.

Ταχυδρομική Διεύθυνση: Καποδιστρίου 34, τ.κ. 10432, Αθήνα

ΤΗΛΕΦΩΝΙΚΟ ΚΕΝΤΡΟ: 210 5279000 - fax: 210 5279054

ΕΞΥΠΗΡΕΤΗΣΗ ΚΟΙΝΟΥ

Πωλήσεις - Συνδρομές: (Ισόγειο, τηλ. 210 5279178 - 180)

Πληροφορίες: (Ισόγειο, Γρ. 3 και τηλεφ. κέντρο 210 5279000)

Παραλαβή Δημ. Ύλης: (Ισόγειο, τηλ. 210 5279167, 210 5279139)

Ωράριο για το κοινό: Δευτέρα ως Παρασκευή: 8:00 - 13:30

Ιστότοπος: **www.et.gr**

Πληροφορίες σχετικά με την λειτουργία του ιστότοπου: **helpdesk.et@et.gr**

Αποστολή ψηφιακά υπογεγραμμένων εγγράφων προς δημοσίευση στο ΦΕΚ: **webmaster.et@et.gr**

Πληροφορίες για γενικό πρωτόκολλο και αλληλογραφία: **grammateia@et.gr**

Πείτε μας τη γνώμη σας,

για να βελτιώσουμε τις υπηρεσίες μας, συμπληρώνοντας την ειδική φόρμα στον ιστότόπό μας.

