



ΕΦΗΜΕΡΙΔΑ ΤΗΣ ΚΥΒΕΡΝΗΣΕΩΣ ΤΗΣ ΕΛΛΗΝΙΚΗΣ ΔΗΜΟΚΡΑΤΙΑΣ

13 Ιουνίου 2019

ΤΕΥΧΟΣ ΤΕΤΑΡΤΟ

Αρ. Φύλλου 321

ΠΕΡΙΕΧΟΜΕΝΑ

ΑΠΟΦΑΣΕΙΣ

- 1 Τροποποίηση χωροθέτησης του Τουριστικού Λιμένα στη Μονεμβασιά Λακωνίας.
- 2 Κήρυξη έκτασης ως αναδασωτέας εμβαδού 812,00 τ.μ. στη θέση «Συκιές» Τ.Κ. Ελαίας Δ.Ε. Τολοφώνος του Δήμου Δωρίδας Π.Ε. Φωκίδας.

ΑΠΟΦΑΣΕΙΣ

Αριθμ. 11156

(1)

Τροποποίηση χωροθέτησης του Τουριστικού Λιμένα στη Μονεμβασιά Λακωνίας.

**ΟΙ ΥΠΟΥΡΓΟΙ
ΠΕΡΙΒΑΛΛΟΝΤΟΣ ΚΑΙ ΕΝΕΡΓΕΙΑΣ -
ΤΟΥΡΙΣΜΟΥ**

Έχοντας υπόψη:

1. Τις διατάξεις:

α. του Κεφ. Γ' του ν. 2160/1993, (Α'118), «Δημιουργία και λειτουργία τουριστικών λιμένων», όπως τροποποιήθηκε και ισχύει και ιδίως των άρθρων 29, 30 και 31.

β. του ν. 3028/2002, (Α' 153') «Για την προστασία των Αρχαιοτήτων και εν γένει της Πολιτιστικής Κληρονομιάς», όπως τροποποιήθηκε και ισχύει.

γ. του ν. 3270/2004, (Α' 187) «Αρμοδιότητες του Υπουργείου Τουριστικής Ανάπτυξης και θέματα τουρισμού», όπως τροποποιήθηκε και ισχύει.

δ. του ν. 3861/2010, (Α' 112), «Ενίσχυση της διαφάνειας με την υποχρεωτική ανάρτηση νόμων και πράξεων των κυβερνητικών, διοικητικών και αυτοδιοικητικών οργάνων στο διαδίκτυο, «Πρόγραμμα Διαύγεια».

ε. του ν. 4002/2011, (Α'180) «Τροποποίηση της συνταξιοδοτικής νομοθεσίας του Δημοσίου - Ρυθμίσεις για την ανάπτυξη και τη δημοσιονομική εξυγίανση - Θέματα αρμοδιότητας Υπουργείων Οικονομικών, Πολιτισμού και Τουρισμού και Εργασίας και Κοινωνικής Ασφάλισης» και ιδίως του άρθρου 12.

στ. του ν. 4014/2011, (Α' 209), «Περιβαλλοντική αδειοδότηση έργων και δραστηριοτήτων, ρύθμιση αυθαιρέτων σε συνάρτηση με δημιουργία περιβαλλοντικού ισοζυγίου και άλλες διατάξεις αρμοδιότητας Υπουργείου

Περιβάλλοντος», όπως τροποποιήθηκε και ισχύει, και ιδίως των άρθρων 3 και 4.

ζ. του ν. 4042/2012, (ΦΕΚ Α' 24) «Ποινική προστασία του περιβάλλοντος - Εναρμόνιση με την Οδηγία 2008/99/ΕΚ - Πλαίσιο παραγωγής και διαχείρισης αποβλήτων - Εναρμόνιση με την Οδηγία 2008/98/ΕΚ - Ρύθμιση θεμάτων Υπουργείου Περιβάλλοντος, Ενέργειας και Κλιματικής Αλλαγής», όπως τροποποιήθηκε και ισχύει και ιδίως του άρθρου 7.

η. του ν. 4278/2014, (ΦΕΚ Α' 157) «Φάροι, Στρατολογία και άλλες διατάξεις», όπως τροποποιήθηκε και ισχύει και ιδίως των άρθρων 12 και 13.

2. Το π.δ. 63/2005, (Α' 98) «Κώδικας για την Κυβέρνηση και τα Κυβερνητικά όργανα», όπως τροποποιήθηκε και ισχύει και ιδίως του άρθρου 90.

3. Το π.δ. 123/2016, (Α' 208), «Ανασύσταση και μετονομασία του Υπουργείου Διοικητικής Μεταρρύθμισης και Ηλεκτρονικής Διακυβέρνησης, ανασύσταση του Υπουργείου Τουρισμού, σύσταση Υπουργείου Μεταναστευτικής Πολιτικής και Υπουργείου Ψηφιακής Πολιτικής, Τηλεπικοινωνιών και Ενημέρωσης, μετονομασία Υπουργείων Εσωτερικών και Διοικητικής Ανασυγκρότησης, Οικονομίας, Ανάπτυξης και Τουρισμού και Υποδομών, Μεταφορών και Δικτύων».

4. Το π.δ. 125/2016, (Α' 210), «Διορισμός Υπουργών, Αναπληρωτών Υπουργών Αναπληρωτών Υπουργών και Υφυπουργών».

5. Το π.δ. 127/2017, (Α' 157), «Οργανισμός του Υπουργείου Τουρισμού».

6. Το π.δ. 132/2017, (Α' 160), «Οργανισμός Υπουργείου Περιβάλλοντος και Ενέργειας».

7. Το π.δ. 40/2019, (Α' 68), «Διορισμός Υπουργού Τουρισμού».

8. Την Τ/9803/05.09.2003, (Β' 1323) κοινή απόφαση των Υπ. Ανάπτυξης και Εμπορικής Ναυτιλίας περί Γενικού Κανονισμού Λειτουργίας Τουριστικών Λιμένων όπως τροποποιήθηκε και ισχύει.

9. Τη με αρ. 34897/Φ.700.1/21.06.2002, (Β'844), Απόφαση Υπουργού Δημόσιας Τάξης, περί Έγκρισης Πυροσβεστικής Διάταξης 10/2002, όπως τροποποιήθηκε και ισχύει.

10. Την 11214/06.12.2012, (Β'2339) απόφαση Υπουργού Τουρισμού περί «Καθορισμού παραστατικών της παρ. 7 του άρθρου 31 του ν. 2160/1993, όπως τροποποιήθηκε με τον ν. 4070/ 2012».

11. Την Υ198/16.11.2016, (Β'3722) απόφαση Πρωθυπουργού «Ανάθεση αρμοδιοτήτων στον Αναπληρωτή Υπουργό Περιβάλλοντος και Ενέργειας, Σωκράτη Φάμελλο».

12. Την 8252/14.05.2018 απόφαση Υπουργού Τουρισμού περί συγκρότησης και ορισμού μελών Επιτροπής Τουριστικών Λιμένων, (ΑΔΑ: ΨΒΣΦ465ΧΘΟ-8Μ6).

13. Την Τ/1238/28.03.2000, (Δ' 224) απόφαση Υπουργού Ανάπτυξης «Χωροθέτηση Τουριστικού Λιμένα στη Μονεμβασιά Λακωνίας».

14. Την 1108414/11208/Β0010/10.10.2001, (Δ'2), απόφαση Υπουργού Οικονομικών, περί καθορισμού ορίων αιγιαλού και παραλίας στη θέση «Γέφυρα» Δήμου Μονεμβασιάς Νομού Λακωνίας.

15. Την 113407/18.12.2001 κοινή υπουργική απόφαση ΥΠΕΧΩΔΕ - ΥΕΝ - ΑΝΑΠΤΥΞΗΣ Έγκρισης Περιβαλλοντικών Όρων, για το έργο «Τουριστικός Λιμένας Μονεμβασιάς Λακωνίας».

16. Την 3483/04.09.2012 απόφαση Γεν. Δ/ντή Χωροταξίας και Περιβ. Πολιτικής, Αποκεντρωμένης Διοίκησης Πελοποννήσου, Δυτικής Ελλάδας και Ιονίου «Ανανέωση Απόφασης Έγκρισης Περιβαλλοντικών Όρων για το έργο "Τουριστικός Λιμένας Μονεμβασιάς Λακωνίας" της Δ/σης Τεχνικών Έργων της ΠΕ Λακωνίας».

17. Την 50743/11.12.2017, (Β'4432), «Αναθεώρηση εθνικού καταλόγου περιοχών του Ευρωπαϊκού Οικολογικού Δικτύου Natura 2000» κοινή υπουργική απόφαση των Υπουργών Περιβάλλοντος και Ενέργειας και Αγροτικής Ανάπτυξης και Τροφίμων, με την οποία η χωροθετημένη Μαρίνα Μονεμβασιάς βρίσκεται εν μέρει εντός των νέων ορίων της Ειδικής Ζώνης Διατήρησης (Ε.Ζ.Δ.) «Όρη Γιδοβούνι, Χιονοβούνι, Γαϊδουροβούνι, Κοράκια, Καλογεροβούνι, Κουλοχέρα και Περιοχή Μονεμβασίας - Σπήλαιο Σολωμού, Τρύπα και Πύργος Αγ. Στεφάνου και θαλάσσια ζώνη έως Ακρωτήριο Καμήλι» με κωδικό GR2540001.

18. Το με αρ. 7331/13.06.2018 αίτημα του Δ. Μονεμβασιάς περί τροποποίησης χωροθέτησης τουριστικού λιμένα στη Μονεμβασιά Λακωνίας.

19. Το με αρ. 10414/15.06.2018 έγγραφο της Διεύθυνσης Χωρικού Σχεδιασμού και Υποδομών του Υπουργείου Τουρισμού, με το οποίο υποβλήθηκε στα μέλη της Ε.Τ.Λ. ο φάκελος της μελέτης τροποποίησης χωροθέτησης του αναφερόμενου στο θέμα έργου.

20. Το με αρ. 266/20.06.2018 πρακτικό συνεδρίασης της Επιτροπής Τουριστικών Λιμένων.

21. Το με αρ. 14189/20.08.2018 έγγραφο της Διεύθυνσης Χωρικού Σχεδιασμού και Υποδομών του Υπουργείου Τουρισμού, προς το Υπουργείο Περιβάλλοντος και Ενέργειας.

22. Το με αρ. Φ.542/242/182405/Σ.1951/05.09.2018 έγγραφο του ΓΕΝ.

23. Το ΥΠΕΝ/ΔΙΠΑ/55298/1415/06.09.2018 έγγραφο της Δ/σης Περιβαλλοντικής Αδειοδότησης του Υπ. Περιβάλλοντος και Ενέργειας, σύμφωνα με το οποίο δεν απαιτείται επικαιροποίηση της 113407/18.12.2001 απόφασης Έγκρισης Περιβαλλοντικών Όρων, {σχετικό (15)}.

24. Το ΥΠΠΟΑ/ΓΔΑΠΚ/ΕΕΑ/ΤΕΑΧΜΕ/642354/461560/9418/1515/11.12.2018 έγγραφο της Εφορείας Εναλίων Αρχαιοτήτων.

25. Το από 06-2018 Σχέδιο με αριθμό 388-ΦΤ-1, θέμα «Διάγραμμα θαλάσσιας και χερσαίας ζώνης», (κλίμ. 1:1.000).

26. Το γεγονός ότι από τις διατάξεις της παρούσας δεν προκαλείται δαπάνη σε βάρος του κρατικού προϋπολογισμού, αποφασίζουμε:

1. Την τροποποίησης χωροθέτησης του Τουριστικού Λιμένα στη Μονεμβασιά Λακωνίας ως προς την αναδιαμόρφωση του ορίου της θαλάσσιας ζώνης των χωρίς τη μεταβολή του εμβαδού αυτής, όπως αποτυπώνεται στο με αρ. 388-ΦΤ-1, «Διάγραμμα θαλάσσιας και χερσαίας ζώνης», (σχετικό 25 του σκεπτικού της παρούσης), που αποτελεί αναπόσπαστο μέρος της απόφασης αυτής.

2. Για την προστασία του περιβάλλοντος εφαρμόζονται οι περιβαλλοντικοί όροι και οι λοιπές σχετικές με το περιβάλλον διατάξεις της με αριθμ. 3483/04.09.2012 ανανέωσης απόφασης Έγκρισης Περιβαλλοντικών Όρων, {σχετικό (16)}.

Ο φορέας του έργου οφείλει εντός εξαμήνου από την έκδοση της παρούσας απόφασης να υποβάλει στην αρμόδια Περιβαλλοντική Υπηρεσία τεχνική έκθεση για την προσαρμογή στις απαιτήσεις των κοινών υπουργικών αποφάσεων 1915/2018, (Β' 304) και 5688/2018, (Β' 988).

ΠΕΡΙΓΡΑΦΗ ΤΟΥ ΕΡΓΟΥ

Η μεμονωμένη τροποποίηση της χωροθέτησης της μαρίνας, με αναδιαμόρφωση του ορίου της θαλάσσιας ζώνης της, (περιορισμένη μετατόπιση του βορείου ορίου της θαλάσσιας ζώνης της μαρίνας προς τα νότια και του ανατολικού ορίου ελαφρώς προς τα ανατολικά), εξυπηρετεί με τρόπο τέτοιο, ώστε:

- να καθίσταται δυνατή η αδειοδότηση και υλοποίηση της αναγκαίας επέκτασης του προσήνεμου μώλου του παρακείμενου λιμενίσκου Μονεμβασιάς,

- η θαλάσσια ζώνη της μαρίνας να περιλαμβάνει μόνο τα έργα που προβλέπονται από την χωροθέτησή της, εξαιρώντας τα σχεδιαζόμενα έργα του λιμενίσκου,

- να διασφαλίζεται ο είσπλους και έκπλους των σκαφών στη μαρίνα από την ανοιχτή θάλασσα μέσω της θαλάσσιας ζώνης αυτής,

- να διασφαλίζεται η άρτια λειτουργία της μαρίνας κατά την πλήρη ανάπτυξή της, (ελλιμενισμός, ελιγμοί σκαφών κ.λπ.), δεδομένου ότι η προτεινόμενη τροποποίησης χωροθέτησης αφορά μόνο στο όριο της θαλάσσιας ζώνης, ενώ δεν μεταβάλλει το όριο της χερσαίας ζώνης και το γενικότερο σχεδιασμό της μαρίνας, (ήδη χωροθετημένα λιμενικά και χερσαία έργα και υποδομές, χρήσεις, το χαρακτήρα και το μέγεθος της μαρίνας καθώς και την προβλεπόμενη λειτουργία της μαρίνας). Επίσης, δεν αφορά σε κατασκευή νέων έργων.

Με το νέο όριο της θαλάσσιας ζώνης της μαρίνας Θ1Θ2.....Θ7Θ8Χ1Χ2Χ3ΔΓΒΑΑ1Α2Χ5Α3Θ1, το εμβαδόν της παραμένει σταθερό, (52.437,00 m²).

Κατά τα λοιπά ισχύουν τα αναφερόμενα στην Τ/1238/28.03.2000, (Δ' 224), απόφαση Υπουργού Ανάπτυξης, «Χωροθέτηση Τουριστικού Λιμένα στη Μονεμβασιά Λακωνίας», {σχετικό (13)}.

Φορέας διαχείρισης του Τουριστικού Λιμένα Μονεμβασίας είναι ο Δήμος Μονεμβασίας.

ΛΟΙΠΕΣ ΥΠΟΧΡΕΩΣΕΙΣ

Ο Φορέας Διαχείρισης του Τουριστικού Λιμένα:

- α) Λαμβάνει όλες τις απαιτούμενες άδειες και εγκρίσεις που αφορούν στην λειτουργία του έργου από τις
- β) Εξασφαλίζει την αποκλειστική εφαρμογή των διατάξεων του ν. 2160/93 όπως τροποποιήθηκε και ισχύει, στους χώρους του τουριστικού λιμένα.

γ) Μεριμνά για:

- Την εξασφάλιση όλων των απαραίτητων μέτρων για την ασφάλεια των χρηστών.

- Την τήρηση των διατάξεων του ν. 3028/2002 «Για την προστασία των Αρχαιοτήτων και εν γένει της Πολιτιστικής Κληρονομιάς» και ν. 2971/2001 «Αιγιαλός, παραλία και άλλες διατάξεις».

δ) Λαμβάνονται όλα τα απαραίτητα μέτρα για την τήρηση της ασφάλειας στην περιοχή κατά τη λειτουργία των εν λόγω λιμενικών εγκαταστάσεων.

ε) Υπάρχει συνεχής ενημέρωση της Λιμενικής Αρχής για τυχόν λήψη οδηγιών κατά τη λειτουργία των εν λόγω λιμενικών εγκαταστάσεων.

στ) Τηρούνται οι διατάξεις που επιβάλλουν:

I. τη συλλογή και νόμιμη διάθεση, σύμφωνα με την κείμενη νομοθεσία, όλων των πετρελαιοειδών, λιπαντελαίων, απορριμμάτων, λυμάτων και κάθε είδους ρυπογόνων ουσιών που θα παράγονται κατά τη λειτουργία του τουριστικού λιμένα,

II. την εξασφάλιση της συγκέντρωσης - αποκομιδής των απορριμμάτων, των βιολογικών και ελαιωδών καταλοίπων και την εν γένει ευπρέπεια του χώρου,

III. τη λήψη όλων των απαραίτητων μέτρων κατά τη λειτουργία των έργων, ώστε να αποφευχθεί κίνδυνος πρόκλησης ατυχήματος στους χερσαίους και θαλάσσιους χώρους.

ζ) Έχει την ευθύνη εφοδιασμού του λιμένα με όλα τα απαραίτητα τεχνικά μέσα και εξοπλισμό αντιμετώπισης έκτακτων περιστατικών ρύπανσης της θάλασσας από πετρελαιοειδή (πλωτά φράγματα, απορροφητικές - διασκορπιστικές ουσίες, κ.λπ.), σύμφωνα με τις ισχύουσες διατάξεις, που υποδεικνύονται από την οικεία Λιμενική Αρχή καθώς και εγκεκριμένο, συμβατό με το Τοπικό Σχέδιο της Λιμενικής Αρχής, «Σχέδιο Έκτακτης Ανάγκης» (Contingency Plan), που θα ακολουθείται κατά την αντιμετώπιση περιστατικών ρύπανσης της θάλασσας.

η) Μετά την έκδοση της Απόφασης τροποποίησης χωροθέτησης, ο φορέας διαχείρισης να υποβάλει στη Δ/νση Περιβαλλοντικής Αδειοδότησης, Γεν. Δ/νσης Περιβαλλοντικής Πολιτικής του Υπουργείου Περιβάλλοντος και Ενέργειας, φάκελο συμμόρφωσης τελικού σχεδιασμού, για την τροποποίηση των ορίων της θαλάσσιας ζώνης του τουριστικού λιμένα, σύμφωνα με το άρθρο 7 του ν. 4014/2011.

Η απόφαση αυτή να δημοσιευθεί στην Εφημερίδα της Κυβερνήσεως.

Αθήνα, 7 Ιουνίου 2019


Οι Υπουργοί

Αναπληρωτής Υπουργός
Περιβάλλοντος και Ενέργειας


Τουρισμού

ΣΩΚΡΑΤΗΣ ΦΑΜΕΛΛΟΣ

**ΑΘΑΝΑΣΙΟΣ
ΘΕΟΧΑΡΟΠΟΥΛΟΣ**

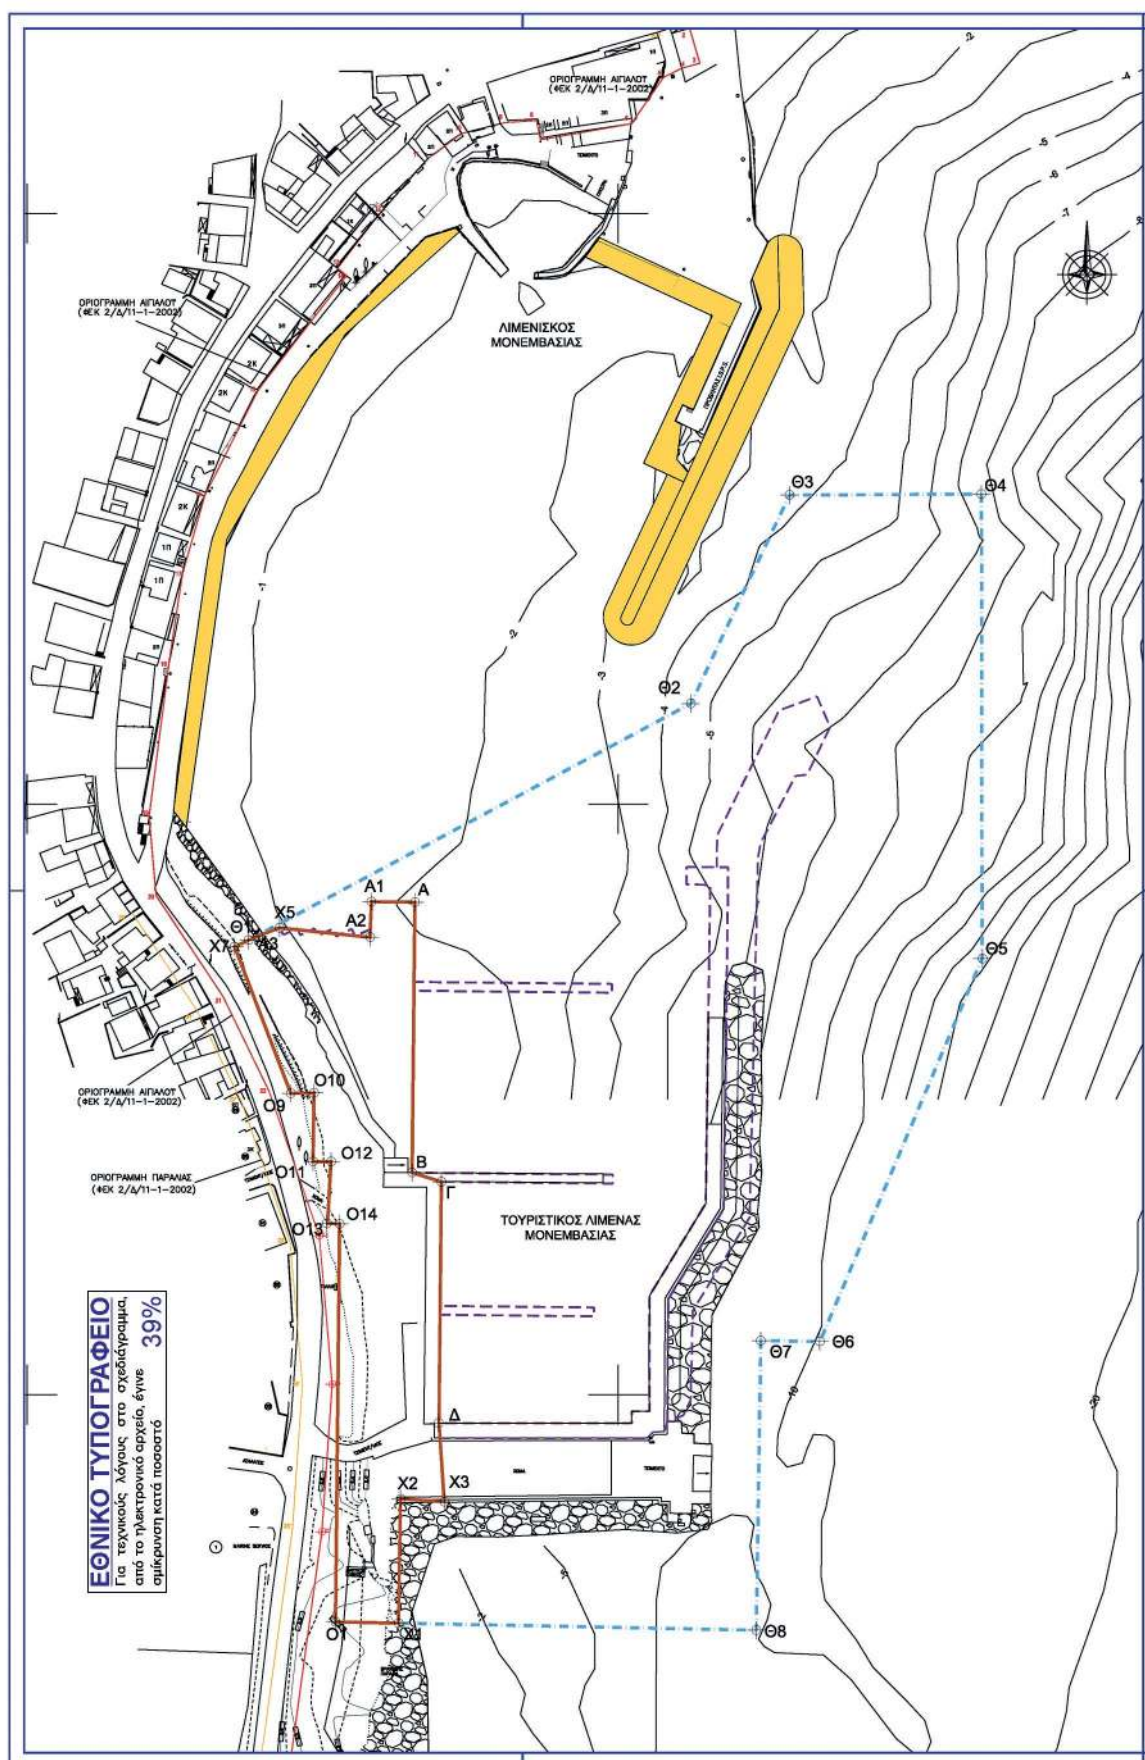

ΣΤΟΙΧΕΙΑ ΧΕΡΣΙΑΙΑΣ ΖΩΝΗΣ ΤΟΥΡΙΣΤΙΚΟΥ ΛΙΜΕΝΑ	
ΕΜΒΑΔΟΝ ΧΕΡΣΙΑΙΑΣ ΖΩΝΗΣ (01 Χ1 Χ2 Χ3 Δ/ΒΑΜ Α2 Χ5 Α3 Χ7 Θ9 ... 014 01) :	8.945 m ²
ΣΤΟΙΧΕΙΑ ΘΑΛΑΣΣΙΑΣ ΖΩΝΗΣ ΤΟΥΡΙΣΤΙΚΟΥ ΛΙΜΕΝΑ	
ΕΜΒΑΔΟΝ ΘΑΛΑΣΣΙΑΣ ΖΩΝΗΣ (01 02 ... 07 08 Χ1 Χ2 Χ3 Δ/ΒΑΜ Α2 Χ5 Α3 Θ1) :	52.437 m ²

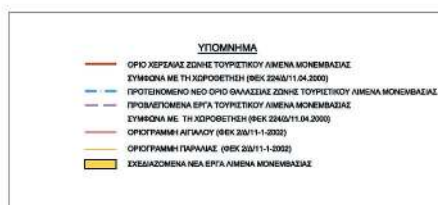ΠΑΡΑΤΗΡΗΣΕΙΣ:

- ΟΛΕΣ ΟΙ ΣΤΑΘΜΕΣ ΑΝΑΦΕΡΟΝΤΑΙ ΣΤΗ Μ.Σ.Θ.
- ΤΟ ΥΠΟΒΑΘΡΟ ΧΟΡΗΓΗΘΗΚΕ ΑΠΟ ΤΟ ΔΗΜΟ ΜΟΝΕΜΒΑΣΙΑΣ
- ΤΑ ΣΧΕΔΙΑ ΤΗΣ ΧΩΡΟΘΕΤΗΣΗΣ ΜΑΡΙΝΑΣ ΕΛΗΦΘΗΣΑΝ ΑΠΟ ΤΗΝ ΑΠΟΦΑΣΗ ΕΓΚΡΙΣΗΣ ΧΩΡΟΘΕΤΗΣΗΣ Τ1238/2000 ΥΠ. ΑΝΑΠΤΥΞΗΣ (ΦΕΚ 224/ Δ/ 11.04.2000)

ΑΡ.	ΟΝΟΜΑ	ΤΡΟΠΟΠΟΙΗΣΗ	ΗΜΕΡΙΑ	ΥΠ/ΦΗ

ΔΗΜΟΣ ΜΟΝΕΜΒΑΣΙΑΣ**ΤΟΥΡΙΣΤΙΚΟΣ ΛΙΜΕΝΑΣ ΜΟΝΕΜΒΑΣΙΑΣ****ΦΑΚΕΛΟΣ ΤΡΟΠΟΠΟΙΗΣΗΣ ΧΩΡΟΘΕΤΗΣΗΣ**

ΤΙΤΛΟΣ ΣΧΕΔΙΟΥ

ΔΙΑΓΡΑΜΜΑ ΘΑΛΑΣΣΙΑΣ ΚΑΙ ΧΕΡΣΙΑΙΑΣ ΖΩΝΗΣ

ΑΡΙΘΜΟΣ ΣΧΕΔΙΟΥ	388-ΦΤ-1	ΚΛΙΜΑΚΑ	1 : 1.000
ΗΜΕΡΟΜΗΝΙΑ	ΙΟΥΝΙΟΣ 2018	ΣΧΕΤΙΚΑ ΣΧΕΔΙΑ	-

ΜΕΛΕΤΗ



ΒΕΝΤΗΡΗ 7, 11528 ΑΘΗΝΑ — ΤΗΛ. 2107222160 — FAX : 2107250320

Ο ΜΕΛΕΤΗΤΗΣ:	ΘΕΩΡΗΣΗ:
MARNET Α.Τ.Ε. ΒΕΝΤΗΡΗ 7, ΑΘΗΝΑ, Τ.Κ. 11528 ΤΗΛ. 210 7222160 • ΦΑΧ 210 7250320 www.marnet.gr • email: info@marnet.gr ΑΔΜ: 05449927 - ΔΟΥ: 94Ε ΑΘΗΝΩΝ 	



EN ISO 9001:2008

No.: 0108108
ΑΤΓ

Αριθμ. 486/86557

(2)

Κήρυξη έκτασης ως αναδασωτέας εμβαδού 812,00 τ.μ. στη θέση «Συκιές» Τ.Κ. Ελαίας Δ.Ε. Τολοφώνος του Δήμου Δωρίδας Π.Ε. Φωκίδας.

Ο ΣΥΝΤΟΝΙΣΤΗΣ ΑΠΟΚΕΝΤΡΩΜΕΝΗΣ ΔΙΟΙΚΗΣΗΣ
ΘΕΣΣΑΛΙΑΣ - ΣΤΕΡΕΑΣ ΕΛΛΑΔΑΣ

Έχοντας υπόψη:

Τις διατάξεις:

1. Των άρθρων 24 παρ. 1 και 117 παρ. 3 του Συντάγματος της Ελλάδας (ΦΕΚ 120/Α'/27-6-2008).

2. Του άρθρου 38 παρ. 1 του ν. 998/1979 «Περί προστασίας των Δασών κ.λπ.» (ΦΕΚ 289 Α') όπως αντικαταστάθηκε με το άρθρο 35 παρ. 1 του ν. 4280/2014 (ΦΕΚ 159 Α') και του άρθρου 41 παρ. 1 του ν. 998/1979 ως ισχύει σήμερα.

3. Των άρθρων 6 και 280 του ν. 3852/2010 «Νέα αρχιτεκτονική της αυτοδιοίκησης και της Αποκεντρωμένης Διοίκησης - Πρόγραμμα Καλλικράτης» (Α' 87).

4. Του π.δ. 138/2010 (ΦΕΚ 231 Α') «Οργανισμός της Αποκεντρωμένης Διοίκησης Θεσσαλίας - Στ. Ελλάδας».

5. Τις διαταγές του Υ.Α.Α. και Τ.

α) 160417/1180/8-7-1980 και

β) 182447/3049/24-9-1980.

6. Την 13917/15-05-2017 (ΦΕΚ 250 Υ.Ο.Δ.Δ.) απόφαση του Υπουργού Εσωτερικών περί διορισμού Συντονιστή στην Αποκεντρωμένη Διοίκηση Θεσσαλίας - Στερεάς Ελλάδας.

7. Την οικ. 6985/85797/01-06-2017 (ΦΕΚ 2003/Β') απόφαση του Συντονιστή Αποκεντρωμένης Διοίκησης Θεσσαλίας - Στ. Ελλάδας περί μεταβίβασης του δικαιώματος υπογραφής στους Προϊσταμένους Διευθύνσεων κ.λπ.

8. Την αριθμ. 521/82262/23-05-2019 αναφορά του Δασαρχείου Λιδωρικίου από την οποία προκύπτει ότι η έκταση που αναφέρεται στο θέμα εκχερσώθηκε από τον Δημ. Πιτικάκη τον μήνα Απρίλιο τρέχοντος έτους με χρήση μηχανήματος και είχε κατά το χρόνο της κατα-

στροφής της δασικό χαρακτήρα (δάσος) κατά την έννοια της παρ. 1 του άρθρου 3 του ν. 998/1979 όπως ισχύει σήμερα, καλυπτόμενη από δασική βλάστηση πουρναριού, ασπαλάθρου, αγριελιάς, σχίνου και ερείκης πυκνότητας 80 - 90 % και ως εκ τούτου επιβάλλεται η κήρυξή της ως αναδασωτέας, αποφασίζουμε:

Κηρύσσουμε αναδασωτέα δημόσια έκταση εμβαδού 812,00 τ.μ. στη θέση «Συκιές» Τ.Κ. Ελαίας Δ.Ε. Τολοφώνος του Δήμου Δωρίδας Π.Ε. Φωκίδας, με σκοπό αφ'ενός μεν τη διατήρηση του δασικού της χαρακτήρα και να αποκλειστεί η διάθεσή της για άλλο σκοπό, αφ'ετέρου δε την επαναδημιουργία της δασικής βλάστησης που θα γίνει με φυσική αναγέννηση ή τεχνητή αναδάσωση.

Προσδιορίζεται από τα στοιχεία 1-2-3-...-8-9-1 όπως φαίνεται στο συννημμένο διάγραμμα, το οποίο αποτελεί αναπόσπαστο μέρος της αποφάσεως αυτής και έχει όρια:

Βόρεια: με δάσος.

Νότια: εν μέρει με δάσος και εν μέρει με μη δασική έκταση.

Ανατολικά: με δάσος.

Δυτικά: με δάσος.

Επιτρέπεται κατά αυτής υποβολή αιτήσεως ακυρώσεως στο αρμόδιο Διοικητικό Εφετείο (αρθρ. 47 ν. 3900/2010, ΦΕΚ 213/Α') μέσα σε προθεσμία εξήντα (60) ημερών, που αρχίζει από την επομένη της δημοσίευσής της (άρθρο 46 π.δ. 18/1989, ΦΕΚ 8/Α').

Από τις διατάξεις της απόφασης αυτής δεν προκαλείται δαπάνη σε βάρος του Κρατικού προϋπολογισμού.

Η απόφαση αυτή να δημοσιευθεί στην Εφημερίδα της Κυβερνήσεως.

Άμφισσα, 4 Ιουνίου 2019

Με εντολή Συντονιστή

Αποκεντρωμένης Διοίκησης


Ο Διευθυντής Δασών Φωκίδας

ΔΗΜΟΣ ΤΣΕΛΛΟΣ

ΤΟΠΟΓΡΑΦΙΚΟ ΔΙΑΓΡΑΜΜΑ


Αναδασωτέα Έκταση Δασικού χαρακτήρα (δάσος) με στοιχεία 1-2-3-4-5-6-7-8-9-1 εμβαδού **812,00** τ.μ. στη θέση «Συκιές» περιφέρειας Τ.Κ. Ελαίας Δήμου Δωρίδας, του οποίου η δασική βλάστηση καταστράφηκε μετά από εκχέρσωση τον Απρίλιο του έτους 2019.

Κλίμακα 1:1.000

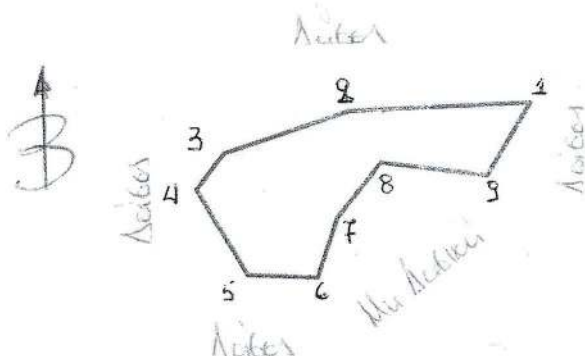

ΠΙΝΑΚΑΣ ΣΥΝΤΕΤΑΓΜΕΝΩΝ

α/α	X	Y
1	334072.0000	4249684.0000
2	334041.0000	4249684.0000
3	334019.0000	4249678.0000
4	334014.0000	4249672.0000
5	334022.0000	4249657.0000
6	334034.0000	4249656.0000
7	334038.0000	4249666.0000
8	334046.0000	4249675.0000
9	334064.0000	4249672.0000

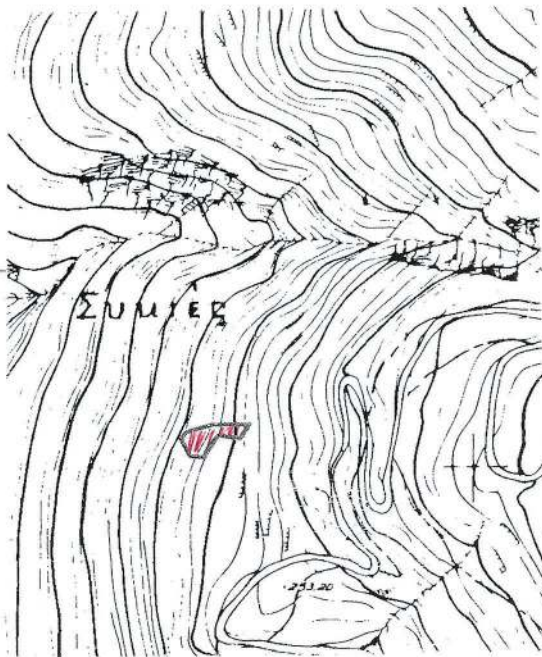

ΕΘΝΙΚΟ ΤΥΠΟΓΡΑΦΕΙΟ
Για τεχνικούς λόγους στο σχεδιάγραμμα,
από το ηλεκτρονικό αρχείο, έγινε
σμίκρυνση κατά ποσοστό **77%**

ΑΠΟΣΠΑΣΜΑ ΧΑΡΤΗ Γ.Υ.Σ.
Φ. 62182
ΚΛΙΜΑΚΑ 1: 5.000

ΥΠΟΜΝΗΜΑ

Θέση δημόσιου δάσους
Εμβαδόν = **812,00** τ.μ.
Δασική θέση «Συκιές»
περιφέρειας Τ.Κ. Ελαίας
Δήμου Δωρίδας

Ανήκει στην αριθμ.
486/86557 απόφασή μας.

ΘΕΩΡΗΘΗΚΕ

Αμφισσα **04-06-2019**

Με Εντολή **Συντηρητική**

Α.Δ.Θ.Σ.Τ.Ε.

Ο Δ/της Δασών Φωκίδας

Γιάννης Δήμος

Δασολόγος ΠΕ

ΕΛΕΓΧΘΗΚΕ

Ημερομηνία **23-05-2019**

Ο ΔΑΣΑΡΧΗΣ κ.α.α.

Παν. Γ. Κωνσταντόπουλος

Δασολόγος ΠΕ

Ημερομηνία **23-05-2019**
Ο ΣΥΝΤΑΞΑΣ

Παν. Γ. Κωνσταντόπουλος
Δασολόγος ΠΕ



ΕΘΝΙΚΟ ΤΥΠΟΓΡΑΦΕΙΟ

Το Εθνικό Τυπογραφείο αποτελεί δημόσια υπηρεσία υπαγόμενη στο Υπουργείο Διοικητικής Ανασυγκρότησης και έχει την ευθύνη τόσο για τη σύνταξη, διαχείριση, εκτύπωση και κυκλοφορία των Φύλλων της Εφημερίδας της Κυβερνήσεως (ΦΕΚ), όσο και για την κάλυψη των εκτυπωτικών - εκδοτικών αναγκών του δημοσίου και του ευρύτερου δημόσιου τομέα (ν. 3469/2006/Α' 131 και π.δ. 29/2018/Α' 58).

1. ΦΥΛΛΟ ΤΗΣ ΕΦΗΜΕΡΙΔΑΣ ΤΗΣ ΚΥΒΕΡΝΗΣΕΩΣ (ΦΕΚ)

• Τα **ΦΕΚ σε ηλεκτρονική μορφή** διατίθενται δωρεάν στο **www.et.gr**, την επίσημη ιστοσελίδα του Εθνικού Τυπογραφείου. Όσα ΦΕΚ δεν έχουν ψηφιοποιηθεί και καταχωριστεί στην ανωτέρω ιστοσελίδα, ψηφιοποιούνται και αποστέλλονται επίσης δωρεάν με την υποβολή αίτησης, για την οποία αρκεί η συμπλήρωση των αναγκαίων στοιχείων σε ειδική φόρμα στον ιστότοπο **www.et.gr**.

• Τα **ΦΕΚ σε έντυπη μορφή** διατίθενται σε μεμονωμένα φύλλα είτε απευθείας από το Τμήμα Πωλήσεων και Συνδρομητών, είτε ταχυδρομικά με την αποστολή αιτήματος παραγγελίας μέσω των ΚΕΠ, είτε με ετήσια συνδρομή μέσω του Τμήματος Πωλήσεων και Συνδρομητών. Το κόστος ενός ασπρόμαυρου ΦΕΚ από 1 έως 16 σελίδες είναι 1,00 €, αλλά για κάθε επιπλέον οκτασέλιδο (ή μέρος αυτού) προσαυξάνεται κατά 0,20 €. Το κόστος ενός έγχρωμου ΦΕΚ από 1 έως 16 σελίδες είναι 1,50 €, αλλά για κάθε επιπλέον οκτασέλιδο (ή μέρος αυτού) προσαυξάνεται κατά 0,30 €. Το τεύχος Α.Σ.Ε.Π. διατίθεται δωρεάν.

• Τρόποι αποστολής κειμένων προς δημοσίευση:

Α. Τα κείμενα προς δημοσίευση στο ΦΕΚ, από τις υπηρεσίες και τους φορείς του δημοσίου, αποστέλλονται ηλεκτρονικά στη διεύθυνση **webmaster.et@et.gr** με χρήση προηγμένης ψηφιακής υπογραφής και χρονοσήμανσης.

Β. Κατ' εξαίρεση, όσοι πολίτες δεν διαθέτουν προηγμένη ψηφιακή υπογραφή μπορούν είτε να αποστέλλουν ταχυδρομικά, είτε να καταθέτουν με εκπρόσωπό τους κείμενα προς δημοσίευση εκτυπωμένα σε χαρτί στο Τμήμα Παραλαβής και Καταχώρισης Δημοσιευμάτων.

• Πληροφορίες, σχετικά με την αποστολή/κατάθεση εγγράφων προς δημοσίευση, την ημερήσια κυκλοφορία των Φ.Ε.Κ., με την πώληση των τευχών και με τους ισχύοντες τιμοκαταλόγους για όλες τις υπηρεσίες μας, περιλαμβάνονται στον ιστότοπο (**www.et.gr**). Επίσης μέσω του ιστότοπου δίδονται πληροφορίες σχετικά με την πορεία δημοσίευσης των εγγράφων, με βάση τον Κωδικό Αριθμό Δημοσιεύματος (ΚΑΔ). Πρόκειται για τον αριθμό που εκδίδει το Εθνικό Τυπογραφείο για όλα τα κείμενα που πληρούν τις προϋποθέσεις δημοσίευσης.

2. ΕΚΤΥΠΩΤΙΚΕΣ - ΕΚΔΟΤΙΚΕΣ ΑΝΑΓΚΕΣ ΤΟΥ ΔΗΜΟΣΙΟΥ

Το Εθνικό Τυπογραφείο ανταποκρινόμενο σε αιτήματα υπηρεσιών και φορέων του δημοσίου αναλαμβάνει να σχεδιάσει και να εκτυπώσει έντυπα, φυλλάδια, βιβλία, αφίσες, μπλοκ, μηχανογραφικά έντυπα, φακέλους για κάθε χρήση, κ.ά.

Επίσης σχεδιάζει ψηφιακές εκδόσεις, λογότυπα και παράγει οπτικοακουστικό υλικό.

Ταχυδρομική Διεύθυνση: Καποδιστρίου 34, τ.κ. 10432, Αθήνα

ΤΗΛΕΦΩΝΙΚΟ ΚΕΝΤΡΟ: 210 5279000 - fax: 210 5279054

ΕΞΥΠΗΡΕΤΗΣΗ ΚΟΙΝΟΥ

Πωλήσεις - Συνδρομές: (Ισόγειο, τηλ. 210 5279178 - 180)

Πληροφορίες: (Ισόγειο, Γρ. 3 και τηλεφ. κέντρο 210 5279000)

Παραλαβή Δημ. Ύλης: (Ισόγειο, τηλ. 210 5279167, 210 5279139)

Ωράριο για το κοινό: Δευτέρα ως Παρασκευή: 8:00 - 13:30

Ιστότοπος: **www.et.gr**

Πληροφορίες σχετικά με την λειτουργία του ιστότοπου: **helpdesk.et@et.gr**

Αποστολή ψηφιακά υπογεγραμμένων εγγράφων προς δημοσίευση στο ΦΕΚ: **webmaster.et@et.gr**

Πληροφορίες για γενικό πρωτόκολλο και αλληλογραφία: **grammateia@et.gr**

Πείτε μας τη γνώμη σας,

για να βελτιώσουμε τις υπηρεσίες μας, συμπληρώνοντας την ειδική φόρμα στον ιστότόπό μας.

