

04003262403050008



3009

ΕΦΗΜΕΡΙΣ ΤΗΣ ΚΥΒΕΡΝΗΣΕΩΣ

ΤΗΣ ΕΛΛΗΝΙΚΗΣ ΔΗΜΟΚΡΑΤΙΑΣ

ΤΕΥΧΟΣ ΤΕΤΑΡΤΟ

Αρ. Φύλλου 326

24 Μαρτίου 2005

ΠΕΡΙΕΧΟΜΕΝΑ

ΑΠΟΦΑΣΕΙΣ

- Αλλαγή χρήσης 4002 τ.μ. από το υπ' αριθμ. 2358α χέρσο αγροκτήματος Αθύρων Δήμου Πέλλας για ανέγερση σταυλικών εγκαταστάσεων. 1
- Κήρυξη ως αναδασωτέας έκτασης εμβαδού 21,5 στρεμμάτων στη Θέση «Κάμπος», περιφέρειας δημοτικού διαμερίσματος Λάγιας, Δήμου Ανατολικής Μάνης, Νομού Λακωνίας. 2
- Κήρυξη ως αναδασωτέας έκτασης εμβαδού 0,075 στρεμ. στη θέση Αγίος Δημήτριος, περιφέρειας δημοτικού Διαμερίσματος Πορτίτσας, του Δήμου Μητρόπολης, του Νομού Καρδίτσας 3

ΑΠΟΦΑΣΕΙΣ

- Αριθ. 441 (1)
Αλλαγή χρήσης 4002 τ.μ. από το υπ' αριθμ. 2358α χέρσο αγροκτήματος Αθύρων Δήμου Πέλλας για ανέγερση σταυλικών εγκαταστάσεων.

Ο ΝΟΜΑΡΧΗΣ ΠΕΛΛΑΣ

Έχοντας υπόψη:

- 1) Τις διατάξεις του Ν 2218/1994 (ΦΕΚ90Α/94) ίδρυση Νομαρχιακής Αυτοδιοίκησης.
- 2) Την αριθ. 25/31.3.1995 (ΦΕΚ365Β) απόφαση Ν.Σ. Πέλλας «περί οργανισμού και λειτουργία της Νομαρχιακής Αυτοδιοίκησης Πέλλας άρθρο 10»
- 3) Το Νομό 1512/1985 (ΦΕΚ4Α/85) για τροποποίηση και συμπλήρωση των Πολεοδομικών διατάξεων και ειδικά το άρθρο 3 περί καθορισμού χρήσεων παραχωρημένων Δημοσίων εκτάσεων.
- 4) Τις διατάξεις του άρθρου 29Α του Ν. 1558/1985 όπως αυτό προστέθηκε με το άρθρο 27 του Ν. 2081/1992 (ΦΕΚ 154 Α).
- 5) Την υπ' αριθμ. 44942/2003 Απόφαση Νομάρχη Πέλλας για ορισμό βοηθών Νομάρχη.
- 6) Το υπ' αριθμ. 1134/14.2.2005 έγγραφο της Δ/σης τοπικής αυτ/σης Ν. Πέλλας.

7) Το υπ' αριθμ. 18832/6.7.2004 έγγραφο της Δ/σης Υγείας και Πρόνοιας Ν. Πέλλας.

8) Το υπ' αριθμ. 248 και 248α/8.6.2004 έγγραφο Κτηματικής Υπηρεσίας Ν. Πέλλας.

9) Το υπ' αριθμ. 2982/9.6.2004 έγγραφο της ΙΖ Εφορείας Προϊστορικών και Κλασικών Αρχαιοτήτων.

10) Το υπ' αριθμ. 2279/16.6.2004 έγγραφο 11ης Εφορείας Βυζαντινών Αρχαιοτήτων.

11) Το υπ' αριθμ. 4627/10.6.2004 έγγραφο Δ/σης Τουρισμού Κ. Μακεδονίας.

12) Το υπ' αριθμ. 1783/15.6.2004 έγγραφο Δασαρχείου Έδεσσας.

13) Το υπ' αριθμ. 578/10.6.2004 έγγραφο τμήματος τοπογραφικής Γιαννιτσών.

14) Το υπ' αριθμ. 1836/8.11.2004 έγγραφο Δ/σης Πολιτικής Γης.

15) Το υπ' αριθμ. 1249/9.6.2004 έγγραφο τμήματος Πολεοδομίας Γιαννιτσών.

16) Την υπ' αριθμ. 75/2004 απόφαση Δημοτικού Συμβουλίου Δήμου Πέλλας.

17) Τα τοπογραφικά διαγράμματα σε κλίμακα 1: 500 της κοινοχρήστου εκτάσεως, καθορίζουμε:

Άρθρο 1

Καθορίζουμε τη χρήση της έκτασης των 4.002 τ.μ. από το υπ' αριθμ. 2358α χέρσο αγροκτήματος Αθύρων Δήμου Πέλλας για ανέγερση σταυλικών εγκαταστάσεων υπό του Γιόφκου Ιωάννη, όπως αυτή φαίνεται στο τοπογραφικό διάγραμμα που συνοδεύει την παρούσα απόφαση που θεωρήθηκε από τον προϊστάμενο του τμήματος Πολεοδομίας Γιαννιτσών με την από 28.2.2005 πράξη του.


Άρθρο 2

Από του κανονιστικού χαρακτήρα σκέλος της παρούσας απόφασης δεν βαρύνεται ο κρατικός προϋπολογισμός ούτε ο προϋπολογισμός του οικείου Ο.Τ.Α.

Η απόφαση αυτή να δημοσιευθεί στην Εφημερίδα της Κυβερνήσεως.

Γιαννιτσά, 28 Φεβρουαρίου 2005

Ο Νομάρχης κ.α.α.
Ο Βοηθός Νομάρχης
ΔΗΜΗΤΡΗΣ ΦΑΡΜΟΥΖΗΣ

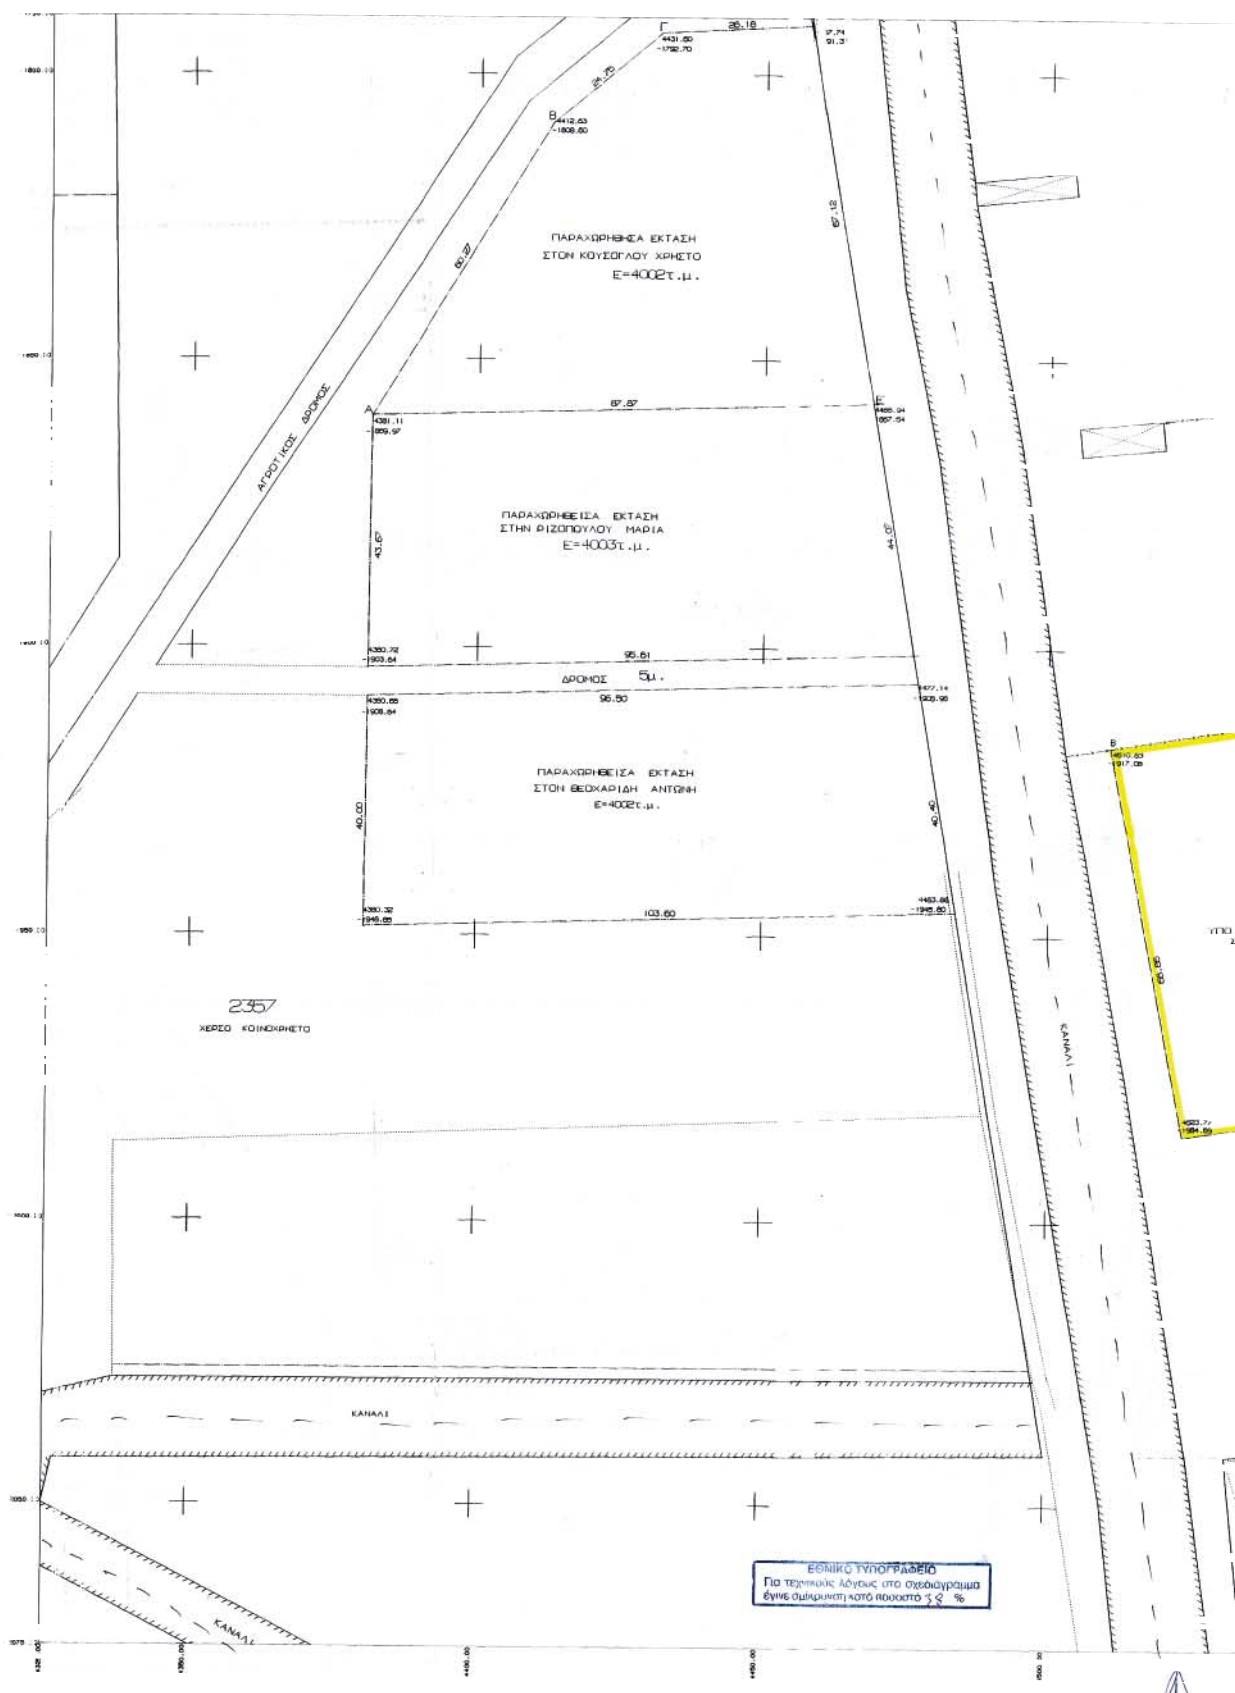





ΠΡΟΣΩΡΙΝΗ ΔΙΑΔΟΧΗ

Το υπό στοιχεία Α.Β.Γ.Δ. Α τμήμα του υπ' αριθμ 2358^α κοινόχρηστου αγροτεμάχου, ευρίσκεται εκτός σχεδίου, εκτός Γ.Π.Σ. και εκτός ζώνης του οικισμού Αβυρων. Δεν έχει προέλθει οι εθνική, επαρχιακή ή δημοτική οδός.

Είναι αρτο και οικοδομήσιμο σύμφωνα με τις κείμενες πολεοδομικές απαιτήσεις. Ευρίσκεται μακριά από αεροδρομικές γραμμές, εναερία δρόμοι και απέχει από τον ποτ Αβίο 920 μ.

στην περιοχή δεν εκκινείται μελέτη κτηματολογίου

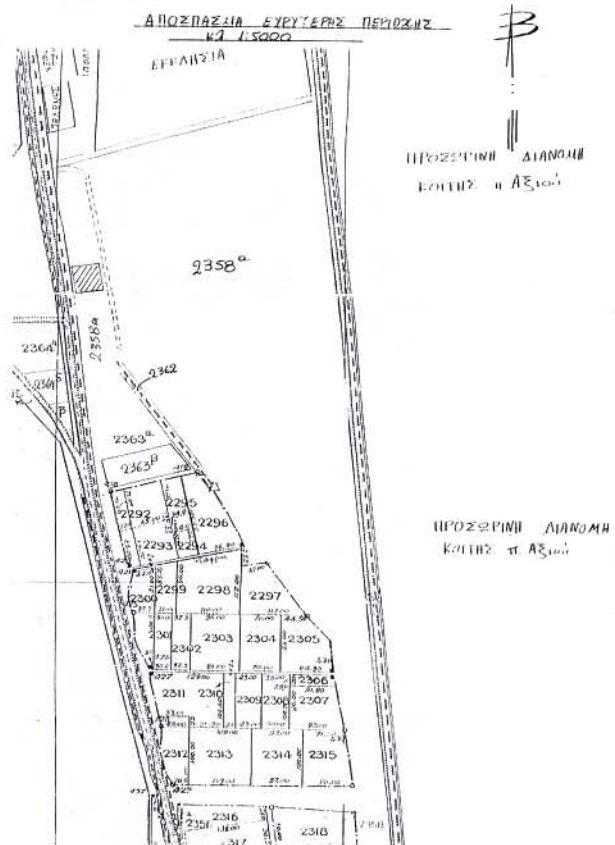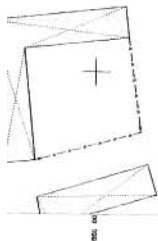

Αριθ. 142

(2)

Κήρυξη ως αναδασωτέας έκτασης εμβαδού 21,5 στρεμμάτων στη Θέση «Κάμπος», περιφέρειας δημοτικού διαμερίσματος Λάγιας, Δήμου Ανατολικής Μάνης, Νομού Λακωνίας.

Η ΓΕΝΙΚΗ ΓΡΑΜΜΑΤΕΑΣ ΠΕΡΙΦΕΡΕΙΑΣ
ΠΕΛΟΠΟΝΝΗΣΟΥ

Έχοντας υπόψη:

1. Τις διατάξεις για διοικητική αποκέντρωση.
2. Τις διατάξεις του άρθρου 117 παρ. 3 του Συντάγματος.
3. Τις διατάξεις του Ν. 998/1979 «Περί προστασίας των δασών κ.λ.π.» και ειδικότερα:
 - α) του άρθρου 41 παρ. 1, β) του άρθρ. 38 παρ. 1.
4. Τις διατάξεις του Ν. 2503/1997 «Διοίκηση, οργάνωση, στελέχωση της Περιφέρειας, ρύθμιση θεμάτων για την τοπική αυτοδιοίκηση και άλλες διατάξεις.
5. Τις διαταγές του Υπουργείου Γεωργίας με αριθμ.:
 - α) 160417/1180/8.7.1980, β) 182447/3049/24.9.1980.
6. Την υπ' αριθμ. 2074/28.12.2004 πρόταση του Δασαρχείου Γυθείου με την οποία προτείνεται η κήρυξη της έκτασης ως αναδασωτέας, αποφασίζουμε:

Κηρύσσουμε ως αναδασωτέα με σκοπό την αποκατάσταση με φυσική αναγέννηση της προϋπάρχουσας δασικής βλάστησης η οποία καλυπτόταν από ασπάλαθο, ασφάκα και αφάνα σε ποσοστό 50%, που καταστράφηκε από πυρκαγιά, της κατηγορίας της παραγράφου 2 του άρθρου 3 του Ν. 998/1979 «περί προστασίας των δασών και των δασικών εν γένει εκτάσεων της Χώρας», δημόσια δασική έκταση εμβαδού 21,5 στρεμμάτων που βρίσκεται στη δασική θέση «Κάμπος», περιφέρειας δημοτικού διαμερίσματος Λάγιας, Δήμου Ανατολικής Μάνης, Νομού Λακωνίας και προσδιορίζεται στο απόσπασμα χάρτη (Φ.Χ. ΓΕΡΟΛΙΜΗΝ ΑΡΙΘΜ. 8302.4 Γ.Υ.Σ.) κλίμακας 1:5.000 και έχει όρια:

Βόρεια: Με δασική έκταση.

Νότια: Με δασική έκταση.

Ανατολικά: Με δασική έκταση.

Δυτικά: Με αγροτική έκταση.


όπως φαίνεται στο συνημμένο απόσπασμα χάρτη που αποτελεί αναπόσπαστο μέρος της απόφασης αυτής.

Η απόφαση αυτή να δημοσιευθεί στην Εφημερίδα της Κυβερνήσεως.


Σπάρτη, 18 Φεβρουαρίου 2005

Η Γενική Γραμματέας Περιφέρειας
ΑΓΓΕΛΑ ΑΒΟΥΡΗ

ΑΠΟΣΠΑΣΜΑ ΧΑΡΤΗ ΚΛΙΜΑΚΑΣ 1: 50000 (Φ.Χ. ΓΕΡΟΛΙΜΗΝ Γ.Υ.Σ. 1977) ΕΠΑΝΩ ΣΤΟ ΟΠΟΙΟ ΣΗΜΕΙΩΝΕΤΑΙ Η ΕΚΤΑΣΗ ΠΟΥ ΚΑΗΚΕ ΣΤΙΣ 5-11-2004 ΣΤΗ ΘΕΣΗ ΚΑΜΠΟΣ ΤΟΥ Δ/Δ ΛΑΓΙΑΣ ΠΕΡΙΦΕΡΕΙΑΣ ΔΗΜΟΥ ΑΝΑΤΟΛΙΚΗΣ ΜΑΝΗΣ

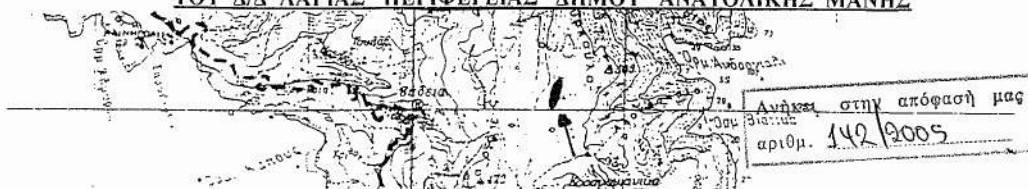

ΑΠΟΣΠΑΣΜΑ ΧΑΡΤΗ ΚΛΙΜΑΚΑΣ 1: 5000 (Φ.Χ. ΓΕΡΟΛΙΜΗΝ ΑΡΙΘ. 8302.4 Γ.Υ.Σ.) ΕΠΑΝΩ ΣΤΟ ΟΠΟΙΟ ΕΜΦΑΝΙΖΕΤΑΙ Η ΕΚΤΑΣΗ ΠΟΥ ΚΑΗΚΕ ΣΤΙΣ 5-11-2004 ΣΤΗ ΘΕΣΗ ΚΑΜΠΟΣ ΤΟΥ Δ/Δ ΛΑΓΙΑΣ ΠΕΡΙΦΕΡΕΙΑΣ ΔΗΜΟΥ ΑΝΑΤΟΛΙΚΗΣ ΜΑΝΗΣ

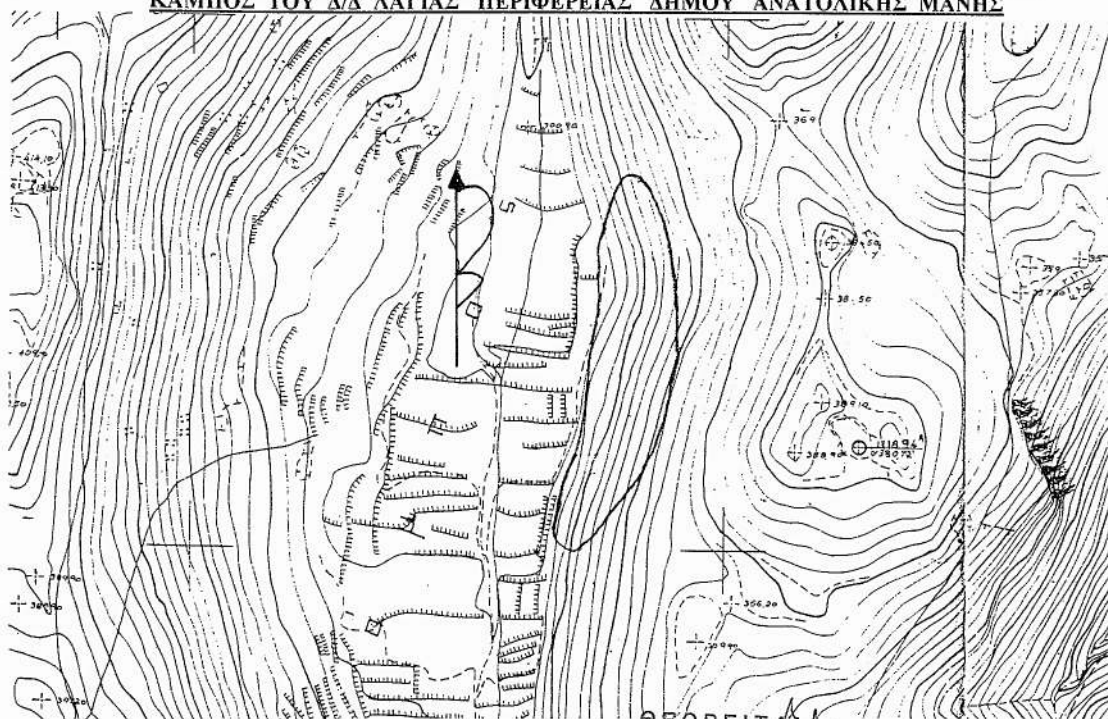

ΕΘΝΙΚΟ ΓΥΠΟΓΡΑΦΕΙΟ
Για τεχνικούς λόγους στο σχεδιάγραμμα έγινε σμίκρυνση κατά ποσοστό 4%

ΥΠΟΜΝΗΜΑ
— Εκταση που καήκε
□ Δασική έκταση

ΘΕΩΡΗΘΗΚΕ
Ο Δασάρχης Γυθείου
Χρήστος Χαδόκης
Δασάρχης

Σπάρτη 18 Φεβρουαρίου 2005
Ο Διευθυντής Δασών
Κώστας Ι. Γιαννακόπουλος
Δασολόγος

Ο Συντάκτης

ΓΕΝΙΚΗ ΓΡΑΜΜΑΤΕΑΣ
ΠΕΡΙΦΕΡΕΙΑΣ ΠΕΛΟΠΟΝΝΗΣΟΥ
ΑΓΓΕΛΑ ΑΒΟΥΡΗ

Χρήστος Κακαλέτρης
Δασοπόνος

Αριθ. 607

(3)

Κήρυξη ως αναδασωτέας έκτασης εμβαδού 0,075 στρεμ. στη θέση Άγιος Δημήτριος, περιφέρειας Δημοτικού Διαμερίσματος Πορτίτσας, του Δήμου Μητρόπολης, του Νομού Καρδίτσας.

Ο ΓΕΝΙΚΟΣ ΓΡΑΜΜΑΤΕΑΣ ΠΕΡΙΦΕΡΕΙΑΣ ΘΕΣΣΑΛΙΑΣ

Έχοντας υπόψη:

1. Τις διατάξεις του άρθρου 117 παρ. 3 του Συντάγματος της Ελλάδας.

2. Τις διατάξεις του Ν. 3200/1955 «Περί διοικητικής αποκεντρώσεως, όπως αυτές τροποποιήθηκαν μεταγενέστερα».

3. Τις διατάξεις του Ν. 2503/1997 «Διοίκηση, Οργάνωση, Στελέχωση Περιφέρειας κ.λπ.».

4. Τις διατάξεις του Ν. 998/1979 «Περί προστασίας των Δασών και των Δασικών εν γένει εκτάσεων της Χώρας και ειδικότερα

α) του άρθρου 41 παρ. 1 όπως συμπληρώθηκε με το άρθρο 1 παρ. 8 του Ν. 3208/2003.

β) του άρθρου 38 παρ. 1

5. Τις αριθμ. 160417/1180/8.7.1980 και 182447/3049/24.9.80 διαταγές του Υπ. Γεωργίας.

6. Την αριθμ. 1860/23.3.2001(Φ.Ε.Κ. 421/Β/12.4.2001) απόφαση Γενικού Γραμματέα Περιφέρειας Θεσσαλίας «Μεταβίβαση αρμοδιοτήτων κ.λπ.».

7. Την αριθμ. 1192/2.3.2005 πρόταση του αρμόδιου Δασαρχείου Καρδίτσας σχετικά με την κήρυξη ως αναδα-

σωτέας της αναφερόμενης στο θέμα έκτασης, αποφασίζουμε:

Κηρύσσουμε ως αναδασωτέα διακατεχόμενη δασική έκταση εμβαδού 0,075 στρεμ. (εβδομήντα πέντε τετρ. μέτρα). Η έκταση αυτή, που βρίσκεται στη θέση Άγιος Δημήτριος, περιφέρειας Δ.Δ. Πορτίτσας, του Δήμου Μητρόπολης, του Νομού Καρδίτσας απεικονίζεται με στοιχεία 1-2 - 3 -...7 - 8 - 1 στο προσαρτημένο στην παρούσα απόφασή μας διάγραμμα το οποίο αποτελεί αναπόσπαστο μέρος αυτής και έχει όρια:

Ανατολικά: Αγρός Αποστόλου Τσούτσου

Δυτικά: Διακατεχόμενη δασική έκταση

Βόρεια: Διακατεχόμενη δασική έκταση

Νότια: Αγρός Αποστόλου Τσούτσου

Σκοποί της κήρυξης της ανωτέρω έκτασης ως αναδασωτέας είναι, η διατήρηση του δασικού χαρακτήρα αυτής, ο αποκλεισμός διάθεσής της για άλλη χρήση και η αποκατάσταση της καταστραφείσης από παράνομη εκχέρωση δασικής βλάστησης αποτελούμενης από άτομα δρυός και κουτσουπιάς.

Η απόφαση αυτή να δημοσιευθεί στην Εφημερίδα της Κυβερνήσεως.

Καρδίτσα, 7 Μαρτίου 2005

Με εντολή Γενικού Γραμματέα Περιφέρειας


Ο Διευθυντής

ΣΩΤΗΡΙΟΣ ΜΠΑΤΑΓΙΑΝΝΗΣ

ΠΕΡΙΦΕΡΕΙΑ ΘΕΣΣΑΛΙΑΣ
Δ/ΝΣΗ ΔΑΣΩΝ ΚΑΡΔΙΤΣΑΣ
ΔΑΣΑΡΧΕΙΟ ΚΑΡΔΙΤΣΑΣ

ΑΠΟΣΠΑΣΜΑ ΧΑΡΤΗ
ΚΛΙΜΑΚΑ 1:20.000

ΔΙΑΚΑΤΕΧΟΜΕΝΟΥ ΔΑΣΟΥΣ ΠΟΡΤΙΤΣΑΣ
ΔΗΜΟΥ ΜΗΤΡΟΠΟΛΗΣ Ν. ΚΑΡΔΙΤΣΑΣ

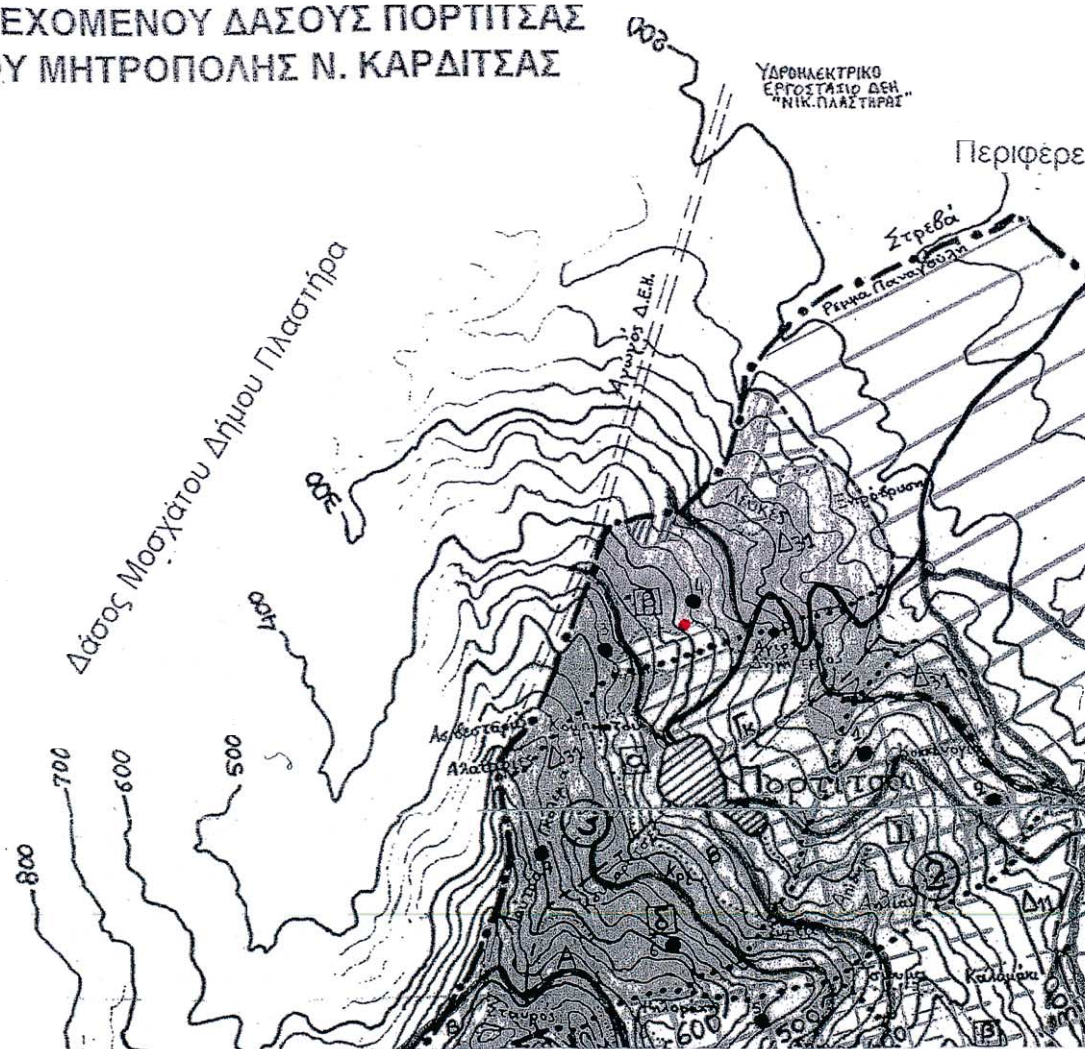

ΕΛΕΓΧΘΗΚΕ & ΘΕΩΡΗΘΗΚΕ
ΚΑΡΔΙΤΣΑ 4/3/2005
Ο Δ/ΝΤΗΣ ΔΑΣΩΝ ΚΑΡΔΙΤΣΑΣ

ΜΠΑΤΑΓΙΑΝΝΗΣ ΣΩΤΗΡΙΟΣ
ΔΑΣΟΛΟΓΟΣ ΜΕ Α ΒΑΘΜΟ

ΘΕΩΡΗΘΗΚΕ
ΚΑΡΔΙΤΣΑ 23/2005
Ο ΔΑΣΑΡΧΗΣ


ΚΑΡΑΜΑΓΚΙΟΛΑΣ ΧΡΗΣΤΟΣ
ΔΑΣΟΛΟΓΟΣ ΜΕ Α ΒΑΘΜΟ

ΤΟΠΟΓΡΑΦΙΚΟ ΔΙΑΓΡΑΜΜΑ
ΕΚΧΕΡΣΩΘΕΙΣΑΣ ΔΑΣΙΚΗΣ ΕΚΤΑΣΗΣ
ΣΤΗ ΘΕΣΗ :ΑΓΙΟΣ ΔΗΜΗΤΡΙΟΣ
ΤΟΥ ΔΙΑΚ/ΝΟΥ ΔΑΣΟΥΣ ΠΟΡΤΙΤΣΑΣ
ΑΠΟ ΤΟΝ ΤΣΟΥΤΣΟ ΑΠΟΣΤΟΛΟ



ΚΛΙΜΑΚΑ 1:500
 ΕΜΒΑΔΟΝ 75 τ.μ.

Διακ/νη δασική έκταση

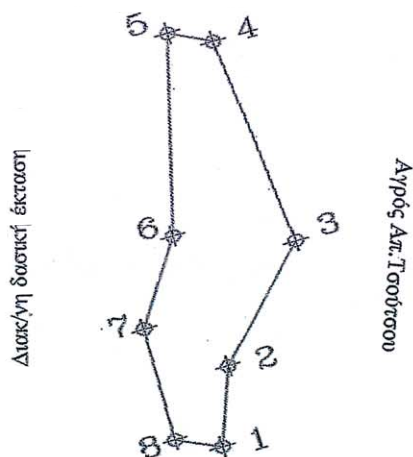

Αγρός Απ. Τσοούτσου

1-2	μ=6.00	AZ=20.00
2-3	μ=10.5	AZ=45.00
3-4	μ=16.5	AZ=395.00
4-5	μ=3.00	AZ=334.00
5-6	μ=15.00	AZ=215.00
6-7	μ=7,5.0	AZ=233.00
7-8	μ=8,50	AZ=214.00
8-1	μ=3.00	AZ=100.00

ΕΘΝΙΚΟ ΤΥΠΟΓΡΑΦΕΙΟ
 Για τεχνικούς λόγους στο σχεδιάγραμμα
 έγινε σμίκρυνση κατά ποσοστό 36%

ΚΑΡΔΙΤΣΑ 24-2-2005

Η Συντάκτης

Σταυρούλα Μητσάκη
 Δασοπόνος