

ΕΦΗΜΕΡΙΣ ΤΗΣ ΚΥΒΕΡΝΗΣΕΩΣ

ΤΗΣ ΕΛΛΗΝΙΚΗΣ ΔΗΜΟΚΡΑΤΙΑΣ

ΤΕΥΧΟΣ ΤΕΤΑΡΤΟ

Αρ. Φύλλου 326

14 Ιουλίου 2008

ΠΕΡΙΕΧΟΜΕΝΑ

ΑΠΟΦΑΣΕΙΣ

- Καθορισμός ιδιωτικής Λατομικής Περιοχής Αδρανών Υλικών της εταιρείας «ΛΑΤΟΜΕΙΑ ΙΩΑΝΝΙΝΩΝ ΑΝΩΝΥΜΗ ΕΤΑΙΡΕΙΑ» στη θέση «ΕΙΚΟΝΕΣ-ΚΑΜΠΟΠΟΥΛΟΣ - ΦΑΝΤΖΟΓΙΑΝΝΗ - ΤΣΑΛΑΚΟΥΜΑ - ΚΟΣΙΑΡΗ» στο Τ.Δ Αναργύρων στο Δήμο Πασσαρών του Νομού Ιωαννίνων, έκτασης Ε= 147.253,26 τ.μ. σύμφωνα με τις διατάξεις του άρθρου 3 της παρ. 2β του ν. 1428/1984..... 1
- Καθορισμός χρήσης έκτασης για την ανέγερση κτηνοτροφικών εγκαταστάσεων σε εκτός σχεδίου περιοχή Δ.Δ. Λεβαίας Δήμου Φιλώτα, Ν. Φλώρινας..... 2

ΑΠΟΦΑΣΕΙΣ

- Αριθμ. 2058/ΦΛ23.1ΚΑΘ (1)
Καθορισμός ιδιωτικής Λατομικής Περιοχής Αδρανών Υλικών της εταιρείας «ΛΑΤΟΜΕΙΑ ΙΩΑΝΝΙΝΩΝ ΑΝΩΝΥΜΗ ΕΤΑΙΡΕΙΑ» στη θέση «ΕΙΚΟΝΕΣ-ΚΑΜΠΟΠΟΥΛΟΣ-ΦΑΝΤΖΟΓΙΑΝΝΗ-ΤΣΑΛΑΚΟΥΜΑ-ΚΟΣΙΑΡΗ» στο Τ.Δ Αναργύρων στο Δήμο Πασσαρών του Νομού Ιωαννίνων, έκτασης Ε= 147.253,26 τ.μ. σύμφωνα με τις διατάξεις του άρθρου 3 της παρ. 2β του ν. 1428/1984.

Ο ΝΟΜΑΡΧΗΣ ΙΩΑΝΝΙΝΩΝ

Έχοντας υπόψη:

1. Τις διατάξεις των ν. 2218/1994 (ΦΕΚ90/Α'/13.6.2004), 2839/2000 (ΦΕΚ 196/Α'/12.9.2000), 2240/1994 (ΦΕΚ 153/Α'/16.9.1994) που ρυθμίζουν την λειτουργία των Νομαρχιακών Αυτοδιοικήσεων. Το π.δ. 30/1996 (ΦΕΚ 21/Α') κώδικας νομαρχιακής αυτοδιοίκησης και την υπ' αριθμ. 4/24/9.3.2007 (ΦΕΚ 747/Β'/11.5.2007) απόφαση του Νομικού Συμβουλίου με την οποία τροποποιήθηκε ο Οργανισμός Εσωτερικής Οργάνωσης και Λειτουργίας της Νομαρχιακής Αυτοδ/σης Ιωαννίνων και ισχύει σήμερα.
2. Το π.δ. 78/13.4.2006 (ΦΕΚ80/Α'/2006) «διάρθρωση, στελέχωση και αρμοδιότητες της Δ/σης Ανάπτυξης των Νομαρχιακών Αυτοδιοικήσεων».
3. Την υπ' αριθμ. 534/20.12.2007 απόφαση του Νομάρχη Ιωαννίνων «Μεταβίβαση άσκησης αρμοδιοτήτων «ΜΕ

ΕΝΤΟΛΗ ΝΟΜΑΡΧΗ» στον Προϊστάμενο της Δ/σης Ανάπτυξης» .

4. Τις διατάξεις του ν. 1428/1984 (ΦΕΚ43/Α') περί εκμετάλλευσης λατομείου αδρανών υλικών και άλλες διατάξεις και ειδικότερα της παραγράφου 2 του άρθρου 3.

5. Τις διατάξεις του ν. 2115/1993 (ΦΕΚ 15/Α') τροποποίηση αντικατάσταση και συμπλήρωση διατάξεων του ν. 1428/1984 «Εκμετάλλευση λατομείων αδρανών υλικών και άλλες διατάξεις και ειδικότερα το άρθρο 3.

6. Τις διατάξεις του ν. 2702/1999 (ΦΕΚ 70/Α'/7.4.1999) Διάφορες ρυθμίσεις θεμάτων αρμοδιότητας του Υπ. Ανάπτυξης, με τον οποίο παρατείνεται η προθεσμία για τον καθορισμό Λατομικών Περιοχών καθώς και ο χρόνος ισχύος των ήδη καθορισμένων Λατομικών Περιοχών που δεν ενεργοποιήθηκαν.

7. Τις διατάξεις του ν. 3335/2005 (ΦΕΚ 95/Α'/20.4.2005) «Έλεγχος της διακίνησης και αποθήκευσης καυσίμων-Ρύθμιση θεμάτων του Υπ. Ανάπτυξης και ειδικότερα των άρθρων 13 και 17.

8. Την υπ' αριθμ. Δ.10/Β/Φ.68/οικ10161/2915/2005 (ΦΕΚ 780/Β'/9.6.2005) υπουργική απόφαση λειτουργίας της Επιτροπής καθορισμού Λατομικών Περιοχών του Υπ. Ανάπτυξης.

9. Τις διατάξεις του άρθρου 10 του ν. 3028/2002 (ΦΕΚ 153/Α'/28.6.2002) «Για την προστασία των Αρχαιοτήτων της Πολιτιστικής Κληρονομιάς».

10. Την υπ' αριθμ. Δ10/Β/Φ.6.12Γεν/οικ22879/5697/16.11.2006 υπουργική απόφαση με την οποία αντικαταστάθηκαν οι εκπρόσωποι του Υπουργείου Ανάπτυξης ειδικότητας Μηχανικού Μεταλλείων, της επιτροπής καθορισμού Λατομικών Περιοχών Νομού Ιωαννίνων Κων/νος Γεωργουλάκης (τακτικό μέλος) και Γκανιάτσος Ιωάννης (αναπληρωματικό μέλος) από τον Πάτκο Βασίλειο (τακτικό μέλος) και την Πασχαλίδου Ιωάννα (αναπληρωματικό μέλος) υπαλλήλους της Επιθεώρησης Μεταλλείων Βορείου Ελλάδας.

11. Την υπ' αριθμ. 2032/ΦΛ.23.1ΚΑΘ/1.12.2006 απόφαση του Νομάρχη Ιωαννίνων, συγκρότησης της Επιτροπής Καθορισμού Λατομικών Περιοχών Αδρανών Υλικών στο Νομό Ιωαννίνων και την υπ' αριθμ. 359/ΦΛ.231ΚΑΘ/15.2.2007 απόφαση του Νομάρχη Ιωαννίνων συμπλήρωση της προηγούμενης απόφασης.

12. Την υπ' αριθμ. 2458/Φ.Λ23.ΚΑΘ/22.11.2007 Σύγκληση της Επιτροπής Καθορισμού Λατομικών Περιοχών

στις 26.11.2007 ύστερα από πρόσκληση του Νομάρχη Ιωαννίνων.

13. Τις από 13.11.2007 και 26.11.2007 αιτήσεις της εταιρείας «ΛΑΤΟΜΕΙΑ ΙΩΑΝΝΙΝΩΝ ΑΝΩΝΥΜΗ ΕΤΑΙΡΕΙΑ» για τον καθορισμό ως Λατομικής Περιοχής, της ιδιωτικής έκτασης των 147.253,26 τ.μ, την από 20.6.2008 αίτηση της εταιρείας με την οποία προσκομίστηκαν τα οριστικά συμβόλαια αγοραπωλησίας της παραπάνω ιδιωτικής έκτασης

14. Την υπ' αριθμ. 208/15.3.2007 γνωμάτευση του ΓΓΜΕ (Περιφερειακή μονάδα Ηπείρου) σχετικά με την καταλληλότητα των πετρωμάτων της αιτούμενης έκτασης.

15. Το υπ' αριθμ. 28873/1275/11.4.2008 έγγραφο του Δασαρχείου Ιωαννίνων σχετικά με τον χαρακτηρισμό και το ιδιοκτησιακό καθεστώς της αιτούμενης έκτασης.

16. Την υπ' αριθμ. 1884/13.6.2008 θετική γνωμοδότηση της ΙΒ' Εφορείας Προϊστ. και Κλασσικών Αρχαιοτήτων Ιωαννίνων.

17. Την υπ' αριθμ. 1792/2007 θετική γνωμοδότηση του ΕΟΤ Περιφερειακή Υπηρεσία Τουρισμού Ηπείρου.

18. Την υπ' αριθμ. Φ114.3/12/288267/Σ.138/17.1.2008, θετική γνωμοδότηση του Γ.Ε.Σ.

19. Το υπ' αριθμ. 87/6.3.2007 υπόμνημα του Νομάρχη Ιωαννίνων προς τον Πρόεδρο και τα Μέλη της Επιτροπής καθορισμού Λατομικών Περιοχών Νομού Ιωαννίνων.

20. Την από 26.11.2007 έκθεση της Επιτροπής Καθορισμού Λατομικών Περιοχών στο Νομό Ιωαννίνων σύμφωνα με την οποία τα μέλη της αφού έλαβαν υπόψη τις θετικές γνωμοδοτήσεις των αρμοδίων Υπηρεσιών, τις επιπτώσεις στο περιβάλλον, τον τρόπο προσπέλασης και τα έργα υποδομής, καταλληλότητα πετρώματος, ιδιοκτησιακό καθεστώς και τις ανάγκες του Νομού σε αδρανή υλικά, συμφωνούν ομόφωνα να προταθεί η υπόψη περιοχή για τον καθορισμό της ως Λατομική.

21. Η από 21.5.2007 έκθεση της Επιτροπής Καθορισμού Λατομικών Περιοχών από την οποία προκύπτει η αναγκαιότητα καθορισμού νέων Λατομικών Περιοχών στο Νομό Ιωαννίνων, ώστε να επιτευχθεί επάρκεια Αδρανών Υλικών και ομαλή τροφοδοσία της αγοράς στα πλαίσια του υγιούς ανταγωνισμού.

22. Την υπ' αριθμ. 1/9/28.1.2008 απόφαση του Νομαρχιακού Συμβουλίου της Ν.Α.Ιωαννίνων με την οποία γίνεται αποδεκτή η πρόταση της Επιτροπής για τον καθορισμό της ανωτέρω ιδιωτικής έκτασης ως Λατομικής Περιοχής.

-Με βάση τα παραπάνω αναλυτικά στοιχεία που αποτυπώνουν τις ανάγκες του Νομού Ιωαννίνων σε Αδρανή

-Την ανάγκη παρέμβασης της Διοίκησης προκειμένου να δημιουργηθούν καλύτερες συνθήκες αγοράς των Λατομικών Περιοχών προς όφελος του Κοινωνικού Συνόλου, αποφασίζουμε:

Καθορίζουμε ως Λατομική Περιοχή Αδρανών Υλικών στο Νομό Ιωαννίνων την παρακάτω περιγραφόμενη ιδιωτική έκταση της εταιρείας «ΛΑΤΟΜΕΙΑ ΙΩΑΝΝΙΝΩΝ ΑΝΩΝΥΜΗ ΕΤΑΙΡΕΙΑ» που βρίσκεται στη θέση «Εικόνες-Καμπόπουλος-Φαντζογιάννη-Τσαλακούμα-Κοσιάρη» του Τ.Δ Αναργύρων του Δήμου Πασσαρώνος του Νομού Ιωαννίνων εμβαδού Ε = 147.253,26 τ.μ όπως αποτυπώνεται στο συννημένο τοπογραφικό διάγραμμα υπό κλίμακα 1:5000.

Η περιοχή ανήκει στο Φ.Χ 1:50000 ΚΛΗΜΑΤΙΑ ΚΑΙ ΙΩΑΝΝΙΝΑ.

Οι συντεταγμένες του Τοπογραφικού Διαγράμματος αναφέρονται στην προβολή HATT και στο Ελληνικό Γεωδαιτικό Σύστημα Αναφοράς 1987

Πίνακας Συντεταγμένων:

ΓΕΩΜΕΤΡΙΚΑ ΣΤΟΙΧΕΙΑ ΛΙΤΟΥΜΕΝΗΣ ΕΚΤΑΣΗΣ

ΠΡΟΒΟΛΙΚΟ ΣΥΣΤΗΜΑ ΠΑΤΤ				ΓΕΩΜΑΤΙΚΟ ΣΥΣΤΗΜΑ ΕΓΙΑ Β7			
ΣΤΟΙΧΕΙΑ ΕΚΤΑΣΗΣ				ΣΤΟΙΧΕΙΑ ΕΚΤΑΣΗΣ			
Α/Α	Στημ	x	y	Α/Α	Στημ	x	y
1	1	-20315.270	-7113.682	1	1	219564.978	4397791.615
2	14	-20304.310	-7169.894	2	14	219574.034	4397735.032
3	13	-20279.490	-7208.635	3	13	219597.542	4397695.450
4	12	-20307.340	-7228.051	4	12	219569.007	4397676.177
5	11	-20335.390	-7220.597	5	11	219541.237	4397685.382
6	10	-20384.150	-7213.200	6	10	219492.727	4397694.430
7	9	-20488.429	-7238.739	7	9	219387.583	4397672.424
8	8	-20494.600	-7230.870	8	8	219381.678	4397680.502
9	38	-20632.750	-7306.670	9	38	219240.960	4397609.382
10	39	-20635.440	-7295.210	10	39	219238.658	4397620.933
11	40	-20652.420	-7282.246	11	40	219222.117	4397634.472
12	41	-20678.490	-7285.590	12	41	219195.934	4397632.011
13	42	-20695.400	-7279.861	13	42	219179.218	4397638.313
14	43	-20671.850	-7255.483	14	43	219203.594	4397661.893
15	48	-20701.090	-7241.380	15	48	219174.831	4397676.987
16	49	-20700.190	-7208.730	16	49	219176.837	4397709.606
17	50	-20703.870	-7209.840	17	50	219173.119	4397708.621
18	51	-20732.310	-7184.440	18	51	219145.539	4397734.985
19	61	-20743.790	-7166.740	19	61	219134.658	4397753.074
20	62	-20769.620	-7136.120	20	62	219109.865	4397784.569
21	63	-20789.020	-7117.970	21	63	219091.079	4397803.376
22	93	-20812.220	-7108.490	22	93	219068.200	4397813.642
23	92	-20822.960	-7107.400	23	92	219057.497	4397815.096
24	90	-20847.250	-7119.155	24	90	219032.809	4397804.164
25	89	-20823.570	-7141.120	25	89	219055.745	4397781.396
26	88	-20807.380	-7162.140	26	88	219071.224	4397759.828
27	87	-20808.500	-7174.350	27	87	219069.690	4397747.656
28	86	-20824.860	-7218.210	28	86	219051.845	4397704.350
29	85	-20840.320	-7235.070	29	85	219035.814	4397688.013
30	84	-20850.620	-7232.810	30	84	219025.590	4397690.622
31	83	-20883.210	-7254.500	31	83	218992.265	4397670.036
32	110	-20903.280	-7234.430	32	110	218972.842	4397690.669
33	109	-20915.140	-7208.880	33	109	218961.847	4397716.621
34	108	-20921.110	-7204.120	34	108	218956.038	4397721.583
35	107	-20927.130	-7213.890	35	107	218949.687	4397712.017
36	106	-20945.450	-7227.100	36	106	218930.920	4397699.427
37	105	-20975.610	-7210.360	37	105	218901.327	4397717.188
38	104	-20990.410	-7220.820	38	104	218878.173	4397707.501
39	103	-21029.020	-7247.190	39	103	218846.670	4397682.167
40	171	-21031.580	-7245.030	40	171	218844.183	4397684.414
41	170	-21056.980	-7215.570	41	170	218819.781	4397714.734
42	169	-21063.280	-7199.510	42	169	218814.025	4397731.007
43	168	-21068.680	-7158.700	43	168	218810.007	4397772.000
44	167	-21068.220	-7113.320	44	167	218812.004	4397817.365
45	166	-21054.430	-7104.000	45	166	218826.109	4397826.218
46	165	-21036.780	-7099.960	46	165	218843.896	4397829.660
47	164	-21027.400	-7087.890	47	164	218853.685	4397841.413
48	163	-21036.090	-7072.760	48	163	218845.508	4397856.837
49	162	-21054.130	-7049.280	49	162	218828.263	4397880.928
50	161	-21063.130	-7010.040	50	161	218820.592	4397920.473
51	160	-21045.800	-6976.870	51	160	218839.045	4397953.056
52	159	-21028.970	-7013.660	52	159	218854.629	4397915.696
53	158	-21007.960	-6999.780	53	158	218876.109	4397928.864
54	157	-20991.130	-6997.400	54	157	218893.020	4397930.675
55	156	-20937.260	-7004.400	55	156	218946.653	4397921.850
56	154	-20918.230	-6992.990	56	154	218966.069	4397932.616
57	155	-20892.820	-6997.660	57	155	218991.321	4397927.085
58	131	-20882.710	-7009.440	58	131	219001.032	4397914.963
59	130	-20876.480	-7004.390	59	130	219007.433	4397919.802
60	129	-20860.850	-6999.890	60	129	219023.215	4397923.773
61	128	-20850.830	-6998.540	61	128	219033.314	4397924.901
62	65	-20749.105	-6990.358	62	65	219135.283	4397929.520
63	66	-20734.020	-7012.167	63	66	219149.629	4397907.201
64	67	-20689.170	-7015.812	64	67	219194.356	4397902.037
65	68	-20683.420	-7041.020	65	68	219199.286	4397876.749
66	55	-20669.190	-7054.990	66	55	219213.043	4397862.297
67	56	-20649.630	-7044.880	67	56	219232.946	4397871.744
68	57	-20637.520	-7038.700	68	57	219244.588	4397857.514
69	58	-20635.830	-7072.490	69	58	219245.811	4397843.667
70	59	-20600.150	-7085.220	70	59	219281.060	4397829.728
71	60	-20551.160	-7023.210	71	60	219332.150	4397890.079
72	30	-20537.850	-7052.180	72	30	219344.479	4397860.658
73	23	-20463.390	-7063.431	73	23	219418.559	4397846.884
74	24	-20442.240	-7058.582	74	24	219439.873	4397831.017
75	25	-20418.280	-7045.374	75	25	219464.780	4397863.413
76	26	-20399.080	-7057.259	76	26	219483.078	4397850.878
77	27	-20341.880	-7075.268	77	27	219539.668	4397830.931
78	28	-20325.000	-7094.230	78	28	219555.906	4397811.397

EMBAΔO= 147253.26 τη

Η απόφαση αυτή να δημοσιευθεί στην Εφημερίδα της Κυβερνήσεως.

Ιωάννινα, 20 Ιουνίου 2008

Ο Νομάρχης
ΑΛ. ΚΑΧΡΙΜΑΝΗΣ

Αριθμ.: 4723/07

(2)

Καθορισμός χρήσης έκτασης για την ανέγερση κτηνοτροφικών εγκαταστάσεων σε εκτός σχεδίου περιοχή Δ.Δ. Λεβαΐας Δήμου Φιλώτα, Ν. Φλώρινας.

Ο ΝΟΜΑΡΧΗΣ ΦΛΩΡΙΝΑΣ

Έχοντας υπόψη:

1. Τις δ/ξεις του άρθρου 3 του ν. 1512/1985.
2. Το υπ' αριθμ. 47869/3758/15.5.2007 έγγραφο της Δ/νσης Τοπ. Αυτ/σης και Διοικ/σης της Περιφέρειας Δυτικής Μακεδονίας με το οποίο ζητείται ο καθορισμός χρήσης για την παραχώρηση έκτασης για την ανέγερση κτηνοτροφικών εγκαταστάσεων.
3. Το υπ' αριθμ. 49219/2646/6.6.2007 έγγραφο και την υπ' αριθμ. 5447/27.9.2004 πράξη χαρακτηρισμού Δ/νσης Δασών Ν. Φλώρινας
4. Το υπ' αριθμ. 2857/9.5.2007 έγγραφο της Δ/νσης Αγροτικής Ανάπτυξης Ν. Φλώρινας
5. Το υπ' αριθμ. 1526/3.7.2007 έγγραφο της Δ/νσης Υγείας Ν. Φλώρινας και το Πρακτικό 29/2007 Α' βαθμιας επιτροπής ελέγχου σταβλισμών.
6. Το υπ' αριθμ. 792/31.5.2007 έγγραφο της 16ης Εφορείας, Βυζαντινών Αρχαιοτήτων.
7. Το υπ' αριθμ. 2173/29.6.2007 έγγραφο της ΚΘ' Εφορείας Προϊστορικών & Κλασικών Αρχαιοτήτων.
8. Το υπ' αριθμ. 707/22.5.2007 έγγραφο Δ/νσης Τουρισμού Περιφέρειας Δυτικής Μακεδονίας
9. Την υπ' αριθμ. 895/12.10.2007 απόφαση Νομάρχη Φλώρινας «Έγκριση Περιβαλλοντικών Όρων....».
10. Το υπ' αριθμ. 2836/10.5.2007 έγγραφο ΔΕΒ Ν.Α. Φλώρινας.
11. Την υπ' αριθμ. 55/2007 απόφαση του Δημοτικού Συμβουλίου Φιλώτα.
12. Το γεγονός ότι η θέση του γηπέδου, όπως προκύπτει από τα σχετικά διαγράμματα και για δεδομένο αριθμό ισοδύναμων ζώων (10 ισοδύναμα), δεν αντίκει-

ται στις προϋποθέσεις της 83840/3591/12.12.1986 απόφασης.

13. Την από 19.6.2008 θετική γνωμοδότηση του συμβουλίου Χ.Ο.Π. Ν. Φλώρινας, πρακτικό 2^ο, πράξη 3η.

14. Το γεγονός ότι για το τμήμα του υπ'αρ. 1907α τεμαχίου του αγροκτήματος Λεβαΐας του οποίου ζητείται η παραχώρηση δεν υπάρχει καθορισμένη χρήση γης.

15. Το γεγονός ότι το τμήμα ΡΣΤΥΡ του υπ' αριθμ. 1907α τεμαχίου της διανομής του Υπουργείου Γεωργίας του αγροκτήματος Λεβαΐας είναι άρτιο και οικοδομήσιμο σύμφωνα με τις ισχύουσες πολεοδομικές διατάξεις για την εν λόγω χρήση (πρόσωπο 25 μ. σε αγροτικό δρόμο - εμβαδόν 4000 τ.μ. σύμφωνα με την παρ. 1 του άρθρου 1 του π.δ. της 24/31.5.1985, ΦΕΚ 270 Δ' ως ισχύει σήμερα).

16. Την υπ' αριθμ. 2/2.1.2008 απόφαση Νομάρχη Φλώρινας με θέμα «Ορισμός Αντινομάρχη».

17. Την υπ' αριθμ. 17/3.1.2008 απόφαση Νομάρχη Φλώρινας με θέμα «Ανάθεση αρμοδιοτήτων Αντινομάρχη», αποφασίζουμε:

Τον καθορισμό χρήσης έκτασης με στοιχεία ΡΣΤΥΡ συνολικού εμβαδού 4000 τ.μ. από το υπ' αριθμ. 1907α τεμάχιο της συμπληρωματικής διανομής του Υπουργείου Γεωργίας του έτους 1990 αγροκτήματος Λεβαΐας όπως αυτή φαίνεται στο τοπογραφικό διάγραμμα που συνοδεύει την παρούσα, ως χώρο ανέγερσης κτηνοτροφικών εγκαταστάσεων, προκειμένου να εγκατασταθούν εκεί μέχρι και δέκα (10) ισοδύναμα ζώα.

Ο καθορισμός της χρήσης της έκτασης γίνεται προκειμένου να παραχωρηθεί αυτή κατά τις δ/ξεις του άρθρου 3 του ν. 1512/1985.

Από τις δ/ξεις της απόφασης αυτής δεν προκαλείται δαπάνη σε βάρος κρατικού ή δημοτικού προϋπολογισμού.

Η ισχύς της απόφασης αυτής αρχίζει από την ημέρα δημοσίευσής στην Εφημερίδα της Κυβερνήσεως.

Η απόφαση αυτή να δημοσιευθεί στην Εφημερίδα της Κυβερνήσεως.


Φλώρινα, 19 Ιουνίου 2008


Ο Νομάρχης κ.α.α.

Η Αντινομάρχη

ΑΝΑΣΤΑΣΙΑ ΠΑΥΛΙΔΟΥ

ΕΛΛΑΔΑ (ΕΛΕΒΙΤΣ) ΦΛΩΡΙΝΗΣ
ΣΥΜΠΛΗΡΩΜΑΤΙΚΗ ΔΙΑΝΟΜΗ 1976

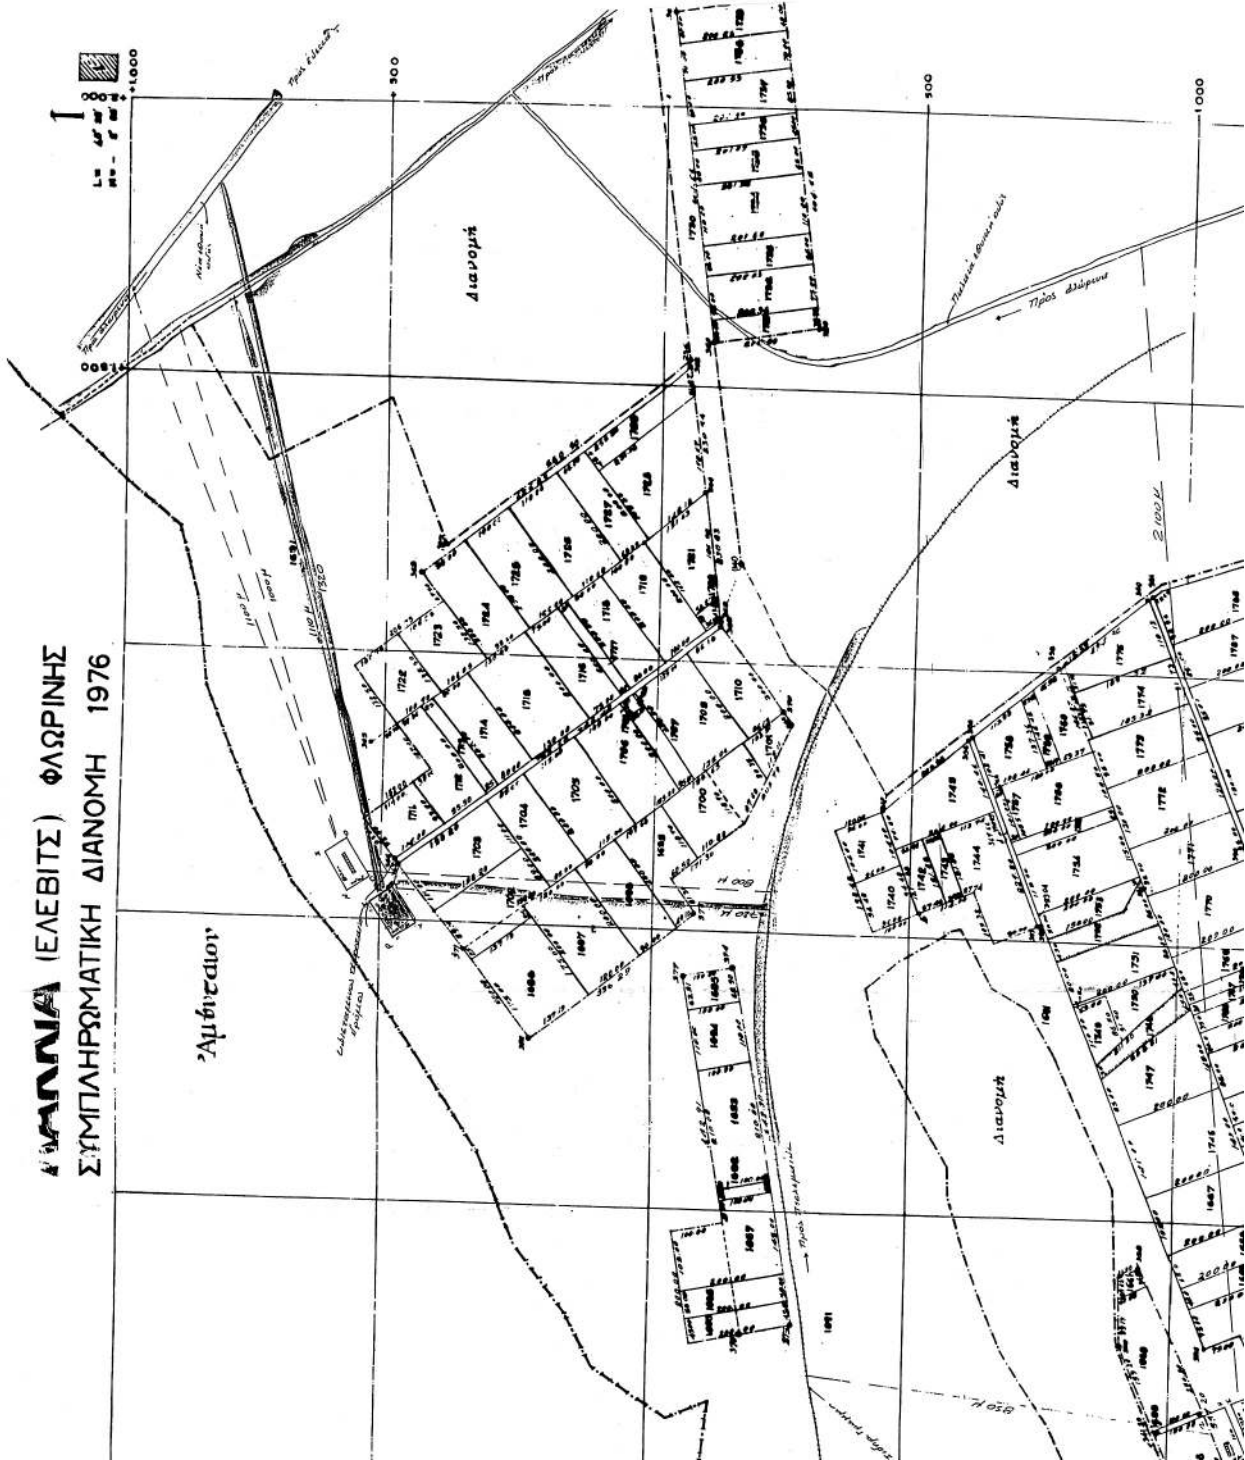

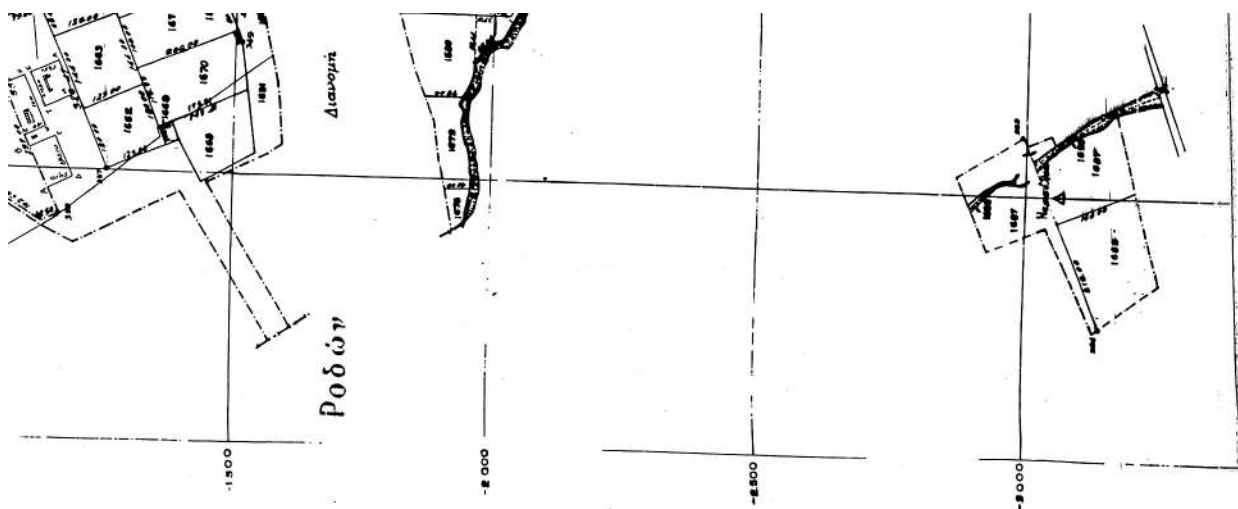

Θεωρείται ως ενωθέν των ορίων.
4723/07/13.6.08 Αποφάση Νοτιοανατολικής Επιτροπής.

Βλ. επίσης, 13.6.08

Ε.Ν.

Ο προϊστάμενος

Αλέξης Παλιωτάκης-Χριστοδίδης



