



ΕΦΗΜΕΡΙΔΑ ΤΗΣ ΚΥΒΕΡΝΗΣΕΩΣ ΤΗΣ ΕΛΛΗΝΙΚΗΣ ΔΗΜΟΚΡΑΤΙΑΣ

7 Ιουνίου 2021

ΤΕΥΧΟΣ ΤΕΤΑΡΤΟ

Αρ. Φύλλου 329

ΑΠΟΦΑΣΕΙΣ

Αριθμ. 87482

**Επανακαθορισμός οριογραμμής αιγιαλού-πα-
ραλίας και παλαιού αιγιαλού στην Θέση «Δυτι-
κό Τμήμα Παραλίας Διακοπτού του Δήμου Αιγι-
αλείας» Π.Ε Αχαΐας.**

Ο ΣΥΝΤΟΝΙΣΤΗΣ ΤΗΣ ΑΠΟΚΕΝΤΡΩΜΕΝΗΣ
ΔΙΟΙΚΗΣΗΣ ΠΕΛΟΠΟΝΝΗΣΟΥ
ΔΥΤΙΚΗΣ ΕΛΛΑΔΑΣ ΚΑΙ ΙΟΝΙΟΥ

Έχοντας υπόψη:

1. Τις διατάξεις του ν. 2503/1997 «Διοίκηση, Οργάνω-
ση, Στελέχωση της Περιφέρειας, ρύθμιση θεμάτων για
την Τοπική Αυτοδιοίκηση και άλλες διατάξεις» (Α' 107).

2. Το άρθρο 9 του Κώδικα Διοικητικής Διαδικασίας
(2690/1999 - Α' 45).

3. Την υπό στοιχεία 1063349/790/Α0006/3-8-2004
απόφαση του Υπουργού Οικονομίας και Οικονομικών,
σχετικά με την καταγραφή - διοικητική κωδικοποίηση
των αρμοδιοτήτων σε θέματα υπηρεσιών του Υπουργεί-
ου Οικονομίας και Οικονομικών που περιέρχονται στους
Γενικούς Γραμματείς Περιφερειών κατά τις διατάξεις της
παρ. 21 του άρθρου 46 του ν. 3220/2004.

4. Τις διατάξεις της παρ. 21 του άρθρου 46 του
ν. 3220/2004 «Μέτρα αναπτυξιακής και κοινωνικής πο-
λιτικής - αντικειμενικοποίηση του φορολογικού ελέγχου
και άλλες διατάξεις» (Α' 15).

5. Τις διατάξεις του άρθρων 6, 238, 280 και της παρ. 4
του άρθρου 283 του ν. 3852/2010 «Νέα Αρχιτεκτονική
της Αυτοδιοίκησης και της Αποκεντρωμένης Διοίκησης -
Πρόγραμμα Καλλικράτης» (Α' 87).

6. Το π.δ. 139/2010 «Οργανισμός της Αποκεντρωμέ-
νης Διοίκησης Πελοποννήσου, Δυτ. Ελλάδος και Ιονίου»
(Α' 232).

7. Το άρθρο 28 του ν. 4325/2015 «Εκδημοκρατισμός
της Διοίκησης- Καταπολέμηση Γραφειοκρατίας και Ηλε-
κτρονική Διακυβέρνηση. Αποκατάσταση αδικιών και άλ-
λες διατάξεις» (Α' 47).

8. Το άρθρο 24 του ν. 4368/2016 «Μέτρα για την
επιτάχυνση του Κυβερνητικού έργου και άλλες διατά-
ξεις» (Α' 21), με το οποίο προστέθηκε άρθρο 28Α στον
ν. 4325/2015 και ειδικότερα στην παρ. 5.α. αυτού που ανα-
φέρεται ότι «Ο Συντονιστής της Αποκεντρωμένης Διοίκη-

σης με απόφαση του, η οποία δημοσιεύεται στην Εφημε-
ρίδα της Κυβερνήσεως, δύναται να μεταβιβάζει στους
προϊσταμένους των οργανικών μονάδων της ορισμένες
από τις αρμοδιότητες του ή το δικαίωμα υπογραφής «με
εντολή Συντονιστή της Αποκεντρωμένης Διοίκησης».

9. Το άρθρο 5 του ν. 3469/2006 «Εθνικό Τυπογραφείο,
Εφημερίς της Κυβερνήσεως και άλλες διατάξεις» (Α' 131).

10. Την υπ' αρ. 15870/15-5-2017 (Υ.Ο.Δ.Δ. 250) από-
φαση του Υπουργού Εσωτερικών περί διορισμού του
Νικόλαου Παπαθεοδώρου του Αγγελάκη ως Συντονιστή
της Αποκεντρωμένης Διοίκησης Πελοποννήσου, Δυτικής
Ελλάδας και Ιονίου.

11. Τις διατάξεις των άρθρων 3 και 5 του ν. 2971/2001
(Α' 285), τις διατάξεις του άρθρου 113 του ν. 3978/2011
(Α' 113), του άρθρου 11 του ν. 4281/2014 (Α' 160) και
του άρθρου 27 του ν. 4321/2015 (Α' 32).

12. Τις διατάξεις του π.δ. 142/2017 «Οργανισμός του
Υπουργείου Οικονομικών» (Α' 181).

13. Την υπ' αρ. 146648/13-7-2018 (Δ' 298) διαπιστω-
τική πράξη του Συντονιστή Αποκεντρωμένης Διοίκησης
Πελοποννήσου Δυτικής Ελλάδας και Ιονίου για οριστικο-
ποίηση προκαταρκτικής γραμμής αιγιαλού (Π.Ο.Α) στην
Περιφερειακή Ενότητα Αχαΐας στην οποία περιλαμβάνε-
ται και η εξεταζόμενη περιοχή.

14. Την Π.Ο.Α Κτηματολόγιο 22/9/2014 και το υπόβα-
θρο Κτηματολόγιο 1945 από την εφαρμογή του Αιγια-
λού του Πληροφοριακού Συστήματος ΨΥ.ΔΗ.ΠΕ.ΕΚ του
Υπουργείου Οικονομικών.

15. Την υπ' αρ. 96/10-01-1995 (Δ' 22) απόφαση Νομάρ-
χη Αχαΐας περί καθορισμού ορίων αιγιαλού, παλαιού αιγι-
αλού και δημιουργία ζώνης παραλίας στη θέση «Δυτικό
Τμήμα Παραλίας Διακοπτού του Δήμου Αιγιαλείας» Π.Ε
Αχαΐας.

16. Την από 07-11-1994 έκθεση της επιτροπής του
α.ν. 2344/1940 με το από 30-09-1993 τοπογραφικό διά-
γραμμα του συντάξαντα Πολίτικου Μηχανικού Γεωργίου
Γαλανόπουλου.

17. Την υπ' αρ. 3368/78305/2012 Δ' 579 απόφαση περί
οριοθέτησης τμήματος του ποταμού Βουραϊκού.

18. Το υπό στοιχεία Φ544/15/118803/Σ.1803/
19-06-2018 έγγραφο του ΓΕΝ.

19. Το υπ' αρ. 1806/22-06-2018 έγγραφο της Δ/νσης
Υπηρεσίας Δόμησης του Δ. Αιγιαλείας σύμφωνα με το

οποίο ο οικισμός του Διακοπτού οριοθετήθηκε και δημοσιεύθηκε στο Δ' 517/1989 που συμπληρώθηκε και επαναδημοσιεύθηκε με τα Δ' 384/2000 και Δ' 751/2000.

20. Το υπ' αρ. 109210/10-08-2018 έγγραφο της Α.Δ.Π.Δ.Ε.Ι του τμήματος Περιβαλλοντικού και Χωρικού Σχεδιασμού.

21. Την από 02-03-2021 έκθεση φωτοερμηνείας της Αικατερίνης Πορφύρη υπαλλήλου της Κτηματικής Υπηρεσίας Αχαΐας και μέλους της Επιτροπής του άρθρου 3 του ν. 2971/2001 σχετικά με τον επαναπροσδιορισμό αιγιαλού, παραλίας και παλαιού αιγιαλού στη θέση Διακοπτό Δ. Αιγιαλείας.

22. Τις υπ' αρ. 3820/2007, 3821/2007, 1052/2010 και 4553/2011 αποφάσεις Συμβουλίου Επικρατείας.

23. Την από 31/03/2021 έκθεση της επιτροπής καθορισμού αιγιαλού και παραλίας του άρθρου 3 του ν. 2971/2001 για τον επανακαθορισμό των οριογραμμών αιγιαλού παραλίας και παλαιού αιγιαλού στην Θέση «Δυτικό Τμήμα Παραλίας Διακοπτού του Δήμου Αιγιαλείας» Π.Ε. Αχαΐας.

24. Το έγχρωμο απόσπασμα ορθοφωτοχάρτη σε κλίμακα 1:1000, από την ψηφιακή βάση δεδομένων του ΨΥΔΗΠΕΕΚ που συντάχθηκε από την Πορφύρη Κατερίνα Π.Ε. Τοπογρ. Μηχ. με Α' Β υπάλληλο της Κτηματικής Υπηρεσίας Αχαΐας και θεωρήθηκε από τον Κακούνη Παναγιώτη Τ.Ε. Εφοριακό α.α. Προϊστάμενο της Κτηματικής Υπηρεσίας Αχαΐας.

25. Το υπό στοιχεία 33321/ΕΞΕ/13-05-2021 έγγραφο της Κτηματικής Υπηρεσίας Αχαΐας προς την Αποκεντρωμένη Διοίκηση Π.Δ.Ε.Ι. - Δ/νση Οικονομικού - τμήμα Δημόσιας Περιουσίας για την έκδοση της σχετικής απόφασης.

26. Το γεγονός ότι δεν προκαλείται δαπάνη σε βάρος του κρατικού προϋπολογισμού με την παρούσα απόφαση.

27. Όλα τα στοιχεία του φακέλου, αποφασίζουμε:

Επικυρώνουμε την έκθεση της επιτροπής καθορισμού αιγιαλού και παραλίας του άρθρου 3 του ν. 2971/2001, για τον επανακαθορισμό οριογραμμής αιγιαλού παραλίας και παλαιού αιγιαλού στην Θέση «Δυτικό Τμήμα Παραλίας Διακοπτού του Δήμου Αιγιαλείας καθώς και το έγχρωμο απόσπασμα ορθοφωτοχάρτη, κλίμακας 1:1000 από την ψηφιακή βάση δεδομένων του ΨΥΔΗΠΕΕΚ ως εξής:

1. Επανακαθορίζει την οριογραμμή του αιγιαλού με κόκκινη συνεχή πολυγωνική γραμμή επί του έγχρωμου ορθοφωτοχάρτη από την ψηφιακή βάση δεδομένων του ΨΥΔΗΠΕΕΚ σε κλίμακα 1:1000 και με κορυφές 1, 2, 3, 4,10, 11 οι συντεταγμένες των οποίων εξαρτώνται απευθείας από το κρατικό τριγωνομετρικό δίκτυο ΕΓΣΑ '87.

2. Επανακαθορίζει την οριογραμμή της παραλίας με κίτρινη συνεχή πολυγωνική γραμμή επί του έγχρωμου ορθοφωτοχάρτη από την ψηφιακή βάση δεδομένων του ΨΥΔΗΠΕΕΚ σε κλίμακα 1:1000 και με κορυφές 1', 2', 3', 4',10', 11' οι οποίες εξαρτώνται απευθείας από το κρατικό τριγωνομετρικό δίκτυο ΕΓΣΑ '87.

3. Την οριογραμμή του Παλαιού Αιγιαλού με μπλε συνεχή πολυγωνική γραμμή επί του έγχρωμου ορθοφωτοχάρτη από την ψηφιακή βάση δεδομένων του

ΨΥΔΗΠΕΕΚ σε κλίμακα 1:1000 και με κορυφές 1'', 2'', 3'', 4'',8'' οι οποίες εξαρτώνται απευθείας από το κρατικό τριγωνομετρικό δίκτυο ΕΓΣΑ '87.

Οι ανωτέρω κορυφές οριογραμμών αιγιαλού, παραλίας και παλαιού αιγιαλού, του επανακαθορισμού αποτυπώνονται στο απόσπασμα ορθοφωτοχάρτη ΕΚΧΑ Α.Ε σε κλίμακα 1:1000 το οποίο συνοδεύει την παρούσα έκθεση και αποτελεί αναπόσπαστο τμήμα της.

Τα συνοδευτικά της παρούσας απόφασης (τοπογραφικό διάγραμμα, έκθεση της επιτροπής, απόφαση Συντονιστή) είναι αναρτητέα από την αρμόδια Υπηρεσία του Υπουργείου Οικονομικών στην σχετική ιστοσελίδα του και στην διεύθυνση: <https://www1.gsis.gr/gsp/dhpe/publicgis/faces/homeShore>.

Επιτροπή του Άρθρου 3 του ν. 2971/2001

ΕΚΘΕΣΗ ΕΠΙΤΡΟΠΗΣ

του άρθρου 3 του ν. 2971/2001

για τον επανακαθορισμό οριογραμμών αιγιαλού, παραλίας και παλαιού αιγιαλού στη θέση «Δυτικό Τμήμα Παραλίας Διακοπτού» του Δήμου Αιγιαλείας της Π.Ε. Αχαΐας

Στην Πάτρα, σήμερα 31-03-2021 ημέρα Τετάρτη, οι παρακάτω υπογράφοντες:

1. Κακούνης Παναγιώτης, Προϊστάμενος της Κτηματικής Υπηρεσίας Αχαΐας, ως Πρόεδρος,

2. Πορφύρη Αικατερίνη, Αγρονόμος και Τοπογράφος Μηχανικός ΠΕ/Α, υπάλληλος της Κτηματικής Υπηρεσίας Αχαΐας, ως μέλος της επιτροπής

3. Ματούλας Νικόλαος, Αντιπλοίαρχος ΛΣ, Λιμενάρχης του Κ.Λ. Πατρών, ως μέλος της επιτροπής,

4. Τσιγκρής Ανδρέας, Πολιτικός Μηχανικός, Προϊστάμενος της Διεύθυνσης Δόμησης του Δήμου Αιγιαλείας, ως μέλος της επιτροπής

5. Τσακαρέστος Ιωάννης, Πολιτικός Μηχανικός, Προϊστάμενος της Δ/νσης Περιβάλλοντος και Χωρικού Σχεδιασμού Δυτικής Ελλάδας της Αποκεντρωμένης Διοίκησης Πελοποννήσου Δυτικής Ελλάδας και Ιονίου

που αποτελούμε την Επιτροπή καθορισμού των ορίων του αιγιαλού και παραλίας, που προβλέπεται από τις διατάξεις του άρθρου 3 του ν. 2971/2001, όπως τροποποιήθηκε, αντικαταστάθηκε και ισχύει σήμερα, η σύνθεση της οποίας καθορίστηκε με την υπ' αρ. 129460/18-06-2019 απόφαση του Συντονιστή της Α.Δ.Π.Δ.Ε. και Ι. συνεδριάσαμε στα γραφεία της Κτηματικής Υπηρεσίας Αχαΐας προκειμένου να συζητηθεί ο επανακαθορισμός των οριογραμμών αιγιαλού, παραλίας και παλαιού αιγιαλού, στη θέση «Δυτικό Τμήμα Παραλίας Διακοπτού» του Δήμου Αιγιαλείας της Π.Ε. Αχαΐας. Ο Προϊστάμενος της Διεύθυνσης Περιβάλλοντος της Αποκεντρωμένης Διοίκησης Πελοποννήσου-Δυτικής Ελλάδας και Ιονίου και ο Λιμενάρχης του Κ.Λ. Πατρών οι οποίοι προσκλήθηκαν με το υπ' αρ. 17/02- 03-2021 έγγραφο του Προέδρου, προκειμένου να συμμετάσχουν ως μέλη της επιτροπής δεν προσήλθαν.

Κατά την έναρξη της συνεδρίασης διαπιστώθηκε η απαρτία της επιτροπής από τον πρόεδρο.

Αφού λάβαμε υπόψη

1. Τις διατάξεις του ν. 2971/2001 (Α' 285) και τις διατάξεις του άρθρου 113 του ν. 3978/2011 (Α' 137).

2. Το άρθρο 11 του ν. 4281/2014 (Α' 160), το άρθρο 27 του ν. 4321/2015 (Α' 32) και το άρθρο 62 του ν. 4403/2016 (Α' 125).

3. Τις διατάξεις του ν. 2690/1999 «Κύρωση του Κώδικα διοικητικής Διαδικασίας και άλλες διατάξεις» (Α' 45).

4. Την υπ' αρ. 96/10-01-1995 απόφαση Νομάρχη Αχαΐας (Δ' 22) περί Καθορισμού ορίων Αιγιαλού, παλαιού Αιγιαλού και δημιουργία ζώνης παραλίας στη θέση «Δυτικό Τμήμα Παραλίας Διακοπτού» Αιγιαλείας Νομ. Αχαΐας.

5. Την από 07-11-1994 Έκθεση της επιτροπής του α.ν. 2344/1940 με το από 30-09-1993 τοπογραφικό διάγραμμα του συντάξαντα Πολιτικού Μηχανικού Γεωργίου Γαλανόπουλου.

6. Το Δ' 79/2012 περί οριοθέτησης τμήματος του ποταμού Βουραϊκού.

7. Το υπό στοιχεία Φ544/15/118803/Σ.1803/19-06-2018 έγγραφο του ΓΕΝ.

8. Το υπ' αρ. 1806/22-06-2018 έγγραφο της Υπηρεσίας Δόμησης του Δήμου Αιγιαλείας σύμφωνα με το οποίο ο οικισμός του Διακοπτού οριοθετήθηκε και δημοσιεύθηκε στο Δ' 517/1989, που συμπληρώθηκε και επαναδημοσιεύθηκε με στα Δ' 384/2000 και Δ' 751/2000.

9. Το υπ' αρ. 109210/10-08-2018 έγγραφο της Αποκεντρωμένης Διοκ. Πελοποννήσου Δυτικής Ελλάδος και Ιονίου του τμήματος Περιβαλλοντικού και Χωρικού Σχεδιασμού.

10. Την υπ' αρ. 146648/13-07-2018 απόφαση Συντονιστή ΑΔΠΔΕ και Ι περί οριστικοποίησης προκαταρκτικής οριογραμμής αιγιαλού (Π.Ο.Α.) στην Π.Ε. Αχαΐας, η οποία δημοσιεύθηκε στο Δ' 298 στην οποία περιλαμβάνεται και η εξεταζόμενη περιοχή.

11. Την «ΠΟΑ Κτηματολόγιο: 22/09/2014» και το υπόβαθρο «Κτηματολόγιο 1945» από την εφαρμογή του Αιγιαλού του Πληροφοριακού Συστήματος ΨΥ.ΔΗ.ΠΕ.ΕΚ του Υπουργείου Οικονομικών.

12. Την από 02-03-2021 έκθεση φωτοερμηνείας της Αικατερίνης Πορφύρα υπαλλήλου της Κτηματικής Υπη-

ρεσίας Αχαΐας και μέλους της επιτροπής του άρθρου 3 του ν. 2971/2001 σχετικά με τον επαναπροσδιορισμό αιγιαλού και παραλίας και παλαιού Αιγιαλού στη θέση «ΔΙΑΚΟΠΤΟ» Δήμου Αιγιαλείας.

13. Τις υπ' αρ. 3820/2007, 3821/2007, 1052/2010 και 4553/2011 αποφάσεις του Συμβουλίου της Επικρατείας.

14. Τα στοιχεία καθορισμού αιγιαλού και παραλίας που προβλέπονται στο άρθρο 9 του ν. 2971/2001 (Α' 285) και την υπό στοιχεία 1089532/8205/Β0010/20-4-2005 κοινή υπουργική απόφαση Υπουργών Οικονομίας και Οικονομικών και ΥΠΕΧΩΔΕ (Β' 595):

α. Το γεγονός ότι η μορφολογία της ακτής ανήκει στην κατηγορία χαμηλών ακτών όπου συνίσταται από χαλαρά ιζήματα (άμμος, αμμοιλύς), τα οποία είναι προϊόντα αποθέσεων φερτών υλικών του Βουραϊκού Ποταμού και των παραποτάμων του. Της ακτής συνεχονται εκτάσεις, πεδινές με έδαφος γαιώδες, με χρήση κατοικίας και τουριστική, και εκτός σχεδίου πόλεως και εκτός οικισμού στο μεγαλύτερο μέρος. Το φυσικό όριο βλάστησης συνίσταται από θαμνώδη φυσική βλάστηση κοντά στην ακτή (αλμυρίκια, καλάμια κ.λπ.) και δενδρώδη βλάστηση πέραν της ακτής (αλμυρίκια, πεύκα κ.λπ.).

β. Το γεγονός ότι στην περιοχή δεν εντοπίστηκαν παράκτιοι φυσικοί πόροι.

γ. Την ύπαρξη καταγεγραμμένων δημοσίων κτημάτων σε άμεση γειτνίαση με τον αιγιαλό.

δ. Το γεγονός ότι δεν υφίστανται οριστικοποιημένα δεδομένα Κτηματολογίου μέχρι σήμερα στην υπόψη περιοχή.

Η ανωτέρω επιτροπή επεξεργάστηκε τα στοιχεία επί του ορθοφωτοχάρτη (ΕΚΧΑ Α.Ε.) από την ψηφιακή βάση δεδομένων του ΨΥ.ΔΗ.ΠΕ.ΕΚ σε κλίμακα 1:1000:

Επανακαθορίζουμε

Την οριογραμμή του Αιγιαλού με κόκκινη συνεχή πολυγωνική γραμμή επί του έγχρωμου ορθοφωτοχάρτη από την ψηφιακή βάση δεδομένων του ΨΥ.ΔΗ.ΠΕ.ΕΚ σε κλίμακα 1:1000 και με κορυφές 1, 2, 3, 4 10, 11, οι οποίες εξαρτώνται απευθείας από το κρατικό τριγωνομετρικό δίκτυο με συντεταγμένες ΕΓΣΑ 87 και αναγράφονται στον πίνακα που ακολουθεί:

ΠΙΝΑΚΑΣ ΣΥΝΤΕΤΑΓΜΕΝΩΝ ΚΟΡΥΦΩΝ ΟΡΙΟΓΡΑΜΜΗΣ ΑΙΓΙΑΛΟΥ (ΕΓΣΑ 87)		
A/A	X	Y
1	341327,670	4229659,600
2	341380,144	4229592,672
3	341442,851	4229526,791
4	341473,013	4229506,947
5	341526,195	4229484,722
6	341563,501	4229472,022
7	341684,151	4229464,878
8	341807,977	4229472,022
9	341836,393	4229466,625
10	341863,909	4229448,633
11	342023,570	4229324,050

Την οριογραμμή της Παραλίας με κίτρινη συνεχή πολυγωνική γραμμή επί του έγχρωμου ορθοφωτοχάρτη από την ψηφιακή βάση δεδομένων του ΨΥ.ΔΗ.ΠΕ.ΕΚ σε κλίμακα 1:1000 και με κορυφές 1', 2', 3', 4' 10', 11' οι οποίες εξαρτώνται απευθείας από το κρατικό τριγωνομετρικό δίκτυο με συντεταγμένες ΕΓΣΑ 87 και αναγράφονται στον πίνακα που ακολουθεί:

ΠΙΝΑΚΑΣ ΣΥΝΤΕΤΑΓΜΕΝΩΝ ΚΟΡΥΦΩΝ ΟΡΙΟΓΡΑΜΜΗΣ ΠΑΡΑΛΙΑΣ (ΕΓΣΑ 87)		
A/A	X	Y
1'	341319,800	4229653,420
2'	341372,497	4229586,203
3'	341436,397	4229519,067
4'	341468,297	4229498,080
5'	341522,651	4229475,365
6'	341561,559	4229462,120
7'	341684,140	4229454,861
8'	341807,322	4229461,968
9'	341832,579	4229457,170
10'	341858,093	4229440,488
11'	342017,400	4229316,190

Την οριογραμμή του Παλαιού Αιγιαλού με μπλε συνεχή πολυγωνική γραμμή επί του έγχρωμου ορθοφωτοχάρτη από την ψηφιακή βάση δεδομένων του ΨΥ.ΔΗ.ΠΕ.ΕΚ σε κλίμακα 1:1000 και με κορυφές 1", 2", 3", 4", 8" οι οποίες εξαρτώνται απευθείας από το κρατικό τριγωνομετρικό δίκτυο με συντεταγμένες ΕΓΣΑ 87 και αναγράφονται στον πίνακα που ακολουθεί:

ΠΙΝΑΚΑΣ ΣΥΝΤΕΤΑΓΜΕΝΩΝ ΚΟΡΥΦΩΝ ΟΡΙΟΓΡΑΜΜΗΣ ΠΑΛΑΙΟΥ ΑΙΓΙΑΛΟΥ (ΕΓΣΑ 87)		
A/A	X	Y
1"	341273,983	4229603,978
2"	341276,957	4229536,167
3"	341368,409	4229500,611
4"	341443,076	4229483,187
5"	341461,234	4229468,074
6"	341528,696	4229449,000
7"	341610,423	4229435,664
8"	341836,390	4229466,620

Οι κορυφές οριογραμμών αιγιαλού, παραλίας & παλαιού αιγιαλού του επανακαθορισμού αποτυπώνονται στο απόσπασμα ορθοφωτοχάρτη ΕΚΧΑ ΑΕ σε κλίμακα 1:1000, το οποίο συνοδεύει την παρούσα έκθεση και αποτελεί αναπόσπαστο τμήμα της.

Το παρόν συντάχθηκε σε πέντε (5) αντίτυπα και υπογράφεται ως ακολούθως:

Ο Πρόεδρος

1. ΚΑΚΟΥΝΗΣ ΠΑΝΑΓΙΩΤΗΣ

Τα Μέλη

2. ΠΟΡΦΥΡΗ ΑΙΚΑΤΕΡΙΝΗ

3. ΤΣΙΓΚΡΗΣ ΑΝΔΡΕΑΣ


4. ΜΑΤΟΥΛΑΣ ΝΙΚΟΛΑΟΣ


ΑΠΩΝ

5. ΤΣΑΚΑΡΕΣΤΟΣ ΙΩΑΝΝΗΣ

ΑΠΩΝ



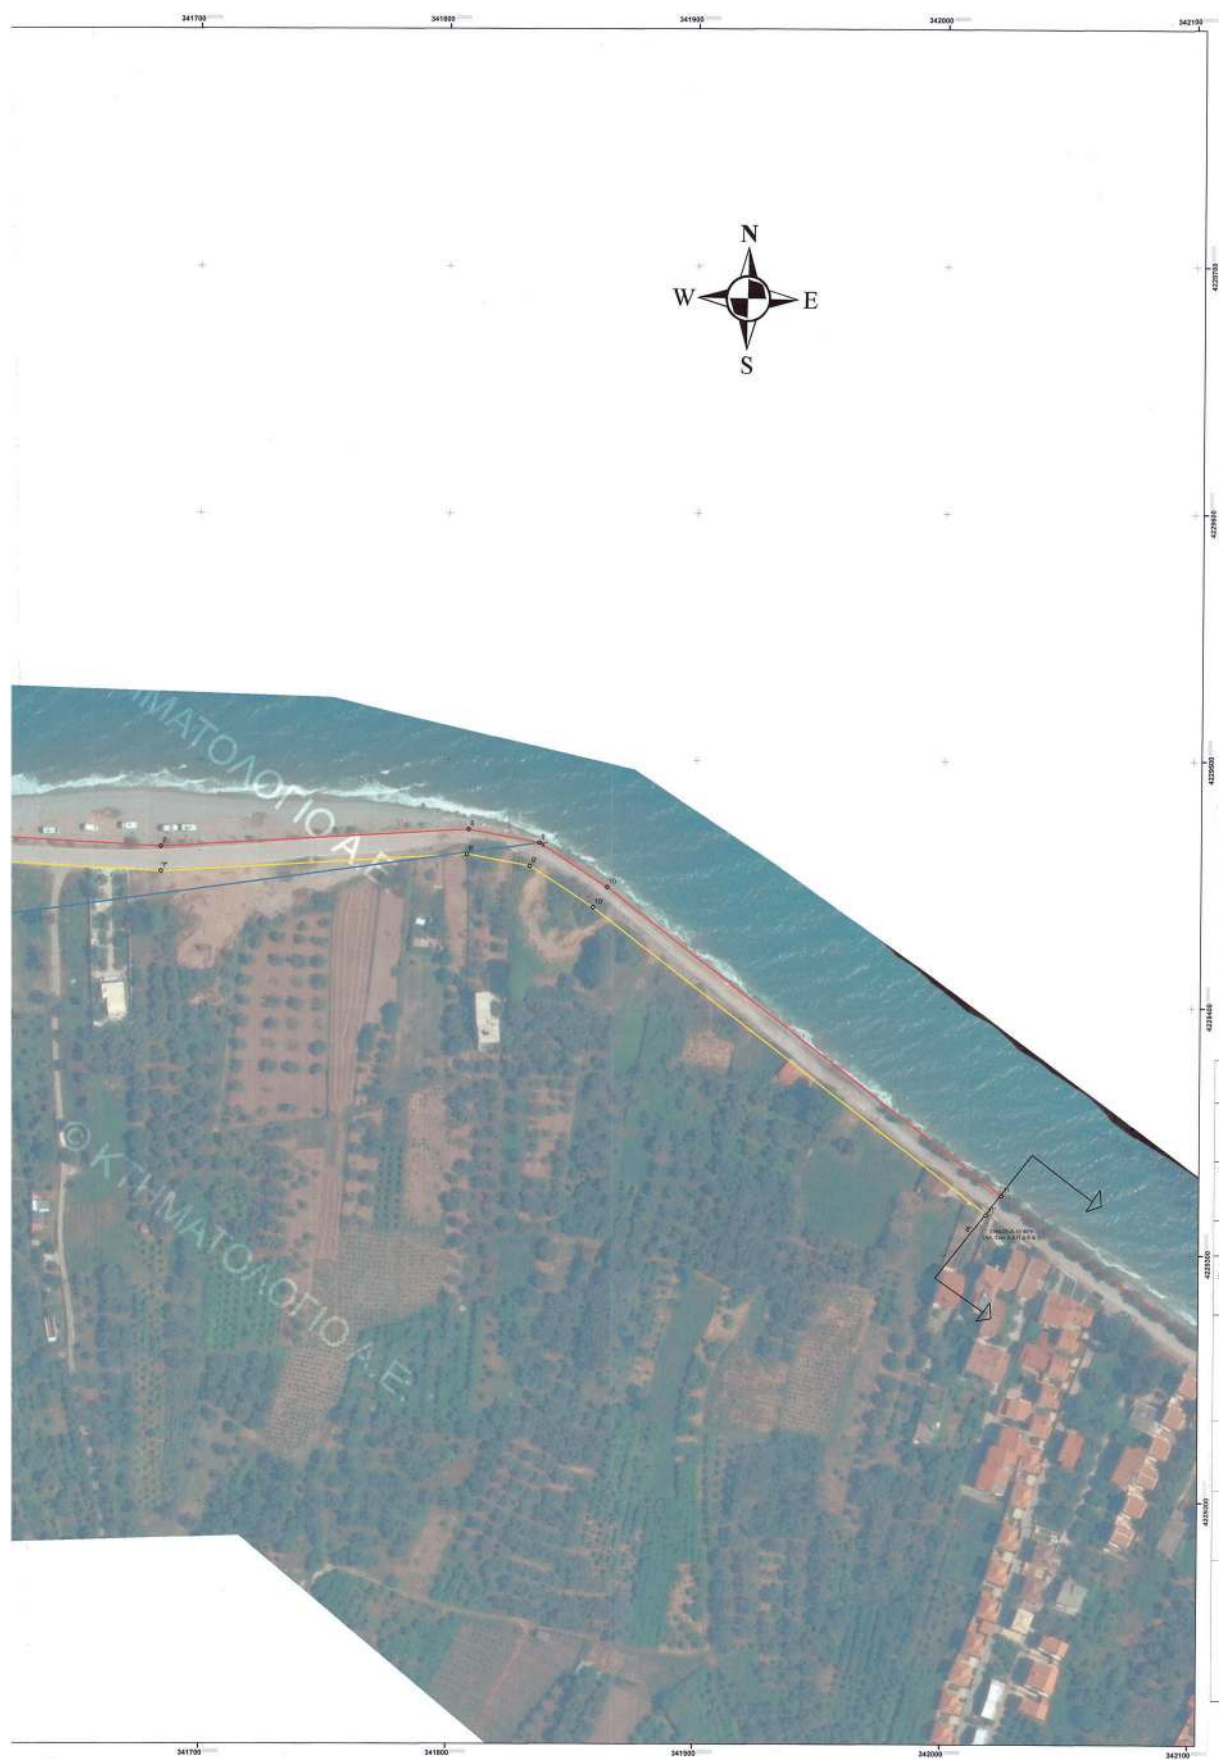

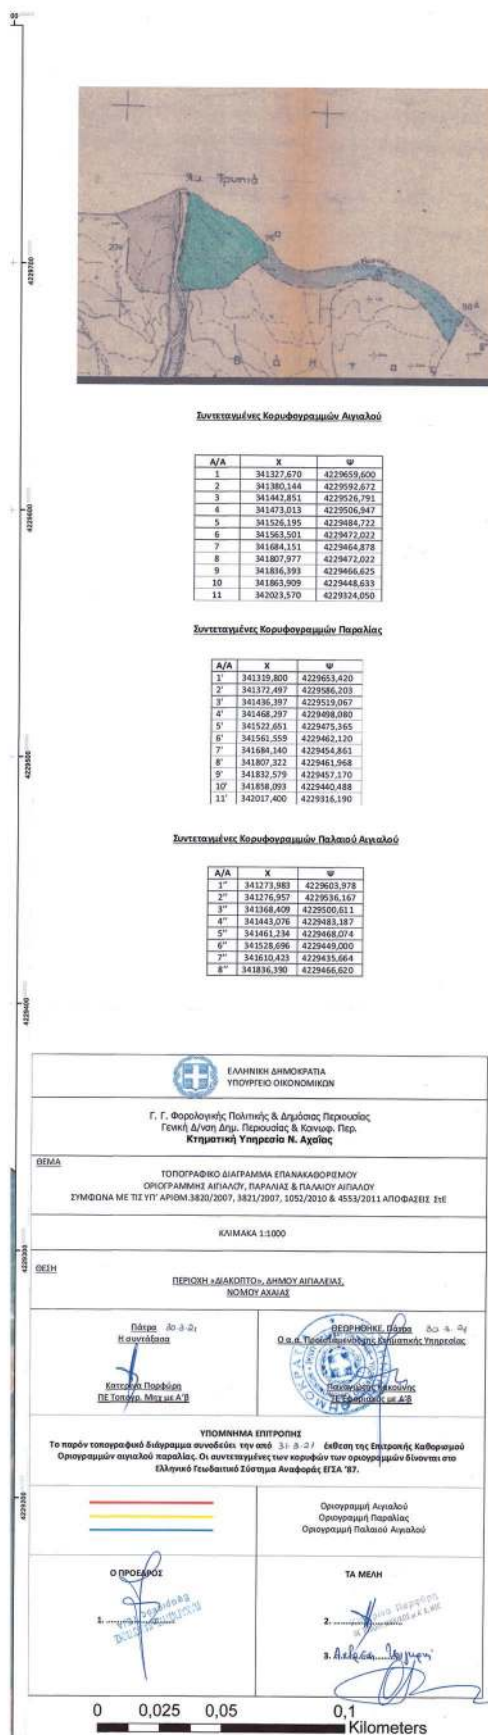

Η απόφαση αυτή με την Έκθεση της Επιτροπής επανακαθορισμού οριογραμμών αιγιαλού, παραλίας και παλαιού αιγιαλού καθώς και τον ορθοφωτοχάρτη να δημοσιευθούν στην Εφημερίδα της Κυβερνήσεως.

Πάτρα, 25 Μαΐου 2021

Ο Συντονιστής Αποκεντρωμένης Διοίκησης

ΠΑΠΑΘΕΟΔΩΡΟΥ ΝΙΚΟΛΑΟΣ