



ΕΦΗΜΕΡΙΣ ΤΗΣ ΚΥΒΕΡΝΗΣΕΩΣ

ΤΗΣ ΕΛΛΗΝΙΚΗΣ ΔΗΜΟΚΡΑΤΙΑΣ

ΤΕΥΧΟΣ ΤΕΤΑΡΤΟ

Αρ. Φύλλου 330

30 Μαΐου 2012

ΠΕΡΙΕΧΟΜΕΝΑ

ΑΠΟΦΑΣΕΙΣ

- Καθορισμός ορίων αιγιαλού, παραλίας στη θέση «Άγιος Μύρωνας», νήσου Πάρου..... 1
- Κήρυξη ως αναδασωτέας έκτασης δημοσίου δάσους εμβαδού «εξακοσίων είκοσι εννέα τετραγωνικών μέτρων και σαράντα τριών εκατοστών του τετραγωνικού μέτρου» (Ε=629,43 τ.μ.) που βρίσκεται στη θέση «Ελιά» Τοπικής Κοινότητας Καλάνδρας του Δήμου Κασσάνδρας Περιφερειακής Ενότητας Χαλκιδικής..... 2

ΑΠΟΦΑΣΕΙΣ

Αριθμ. 20346/4148

Καθορισμός ορίων αιγιαλού, παραλίας στη θέση «Άγιος Μύρωνας», νήσου Πάρου.

(1)

Ο ΓΕΝΙΚΟΣ ΓΡΑΜΜΑΤΕΑΣ
ΑΠΟΚΕΝΤΡΩΜΕΝΗΣ ΔΙΟΙΚΗΣΗΣ ΑΙΓΑΙΟΥ

Έχοντας υπόψη:

1. Τις διατάξεις του Ν. 2971/2001 (ΦΕΚ 285/τ.Α/19-12-2001) «περί αιγιαλού και παραλίας» και ιδίως των άρθρων 3 και 5 αυτού όπως ισχύουν.
2. Τις διατάξεις του άρθρου 113 του Ν. 3978/2011 (ΦΕΚ 137/Α/2011).
3. Τις διατάξεις του Ν.Δ. 439/70 «περί συμπληρώσεως των διατάξεων περί αιγιαλού».
4. Τις διατάξεις του 3200/55 «περί διοικητικής αποκέντρωσης», όπως αυτές τροποποιήθηκαν και ισχύουν σήμερα με τα Ν.Δ. 532/1970, Β.Δ. 704/1970, Β.Δ. 705/1970, Β.Δ. 192/1972, Π.Δ. 71/1984, Π.Δ. 347/1986, Ν. 2026/1992 και Π.Δ. 97/1993.
5. Τις διατάξεις του άρθρου 19 παραγρ. 5 Ν. 2344/1995, του άρθρου 52 παρ. 6 Ν. 2218/1994, του άρθρου 4 παρ. 7 του Ν. 2240/1994, δυνάμει των οποίων αρμοδιότητες του Υπουργείου Οικονομικών που είχαν μεταβιβασθεί στους Νομάρχες, ανήκουν στον Περιφερειακό Δ/ντή, σε συνδυασμό με αυτές του άρθρου 14 παρ. 2 του Ν. 2399/96 με τις οποίες προβλέπεται η κατάργηση των θέσεων των Περι/κών Δ/ντών, οι αρμοδιότητες πλέον του οποίου περιήλθαν στο Γενικό Γραμματέα της Περιφέρειας και ασκούνται από τον αναπληρωτή Περι/κό Δ/ντή.

6. Τις διατάξεις του τετάρτου εδαφίου της παρ. 2 του άρθρου 1 και της παρ. 6 του ιδίου άρθρου του Ν. 2503/97 «Διοίκηση, οργάνωση, στελέχωση της Περιφέρειας, ρύθμιση θεμάτων για την Τοπική Αυτοδιοίκηση και άλλες διατάξεις» (ΦΕΚ 107/Α), σύμφωνα με τις οποίες οι Περιφερειακές Υπηρεσίες του Υπουργείου Οικονομικών, που συγκροτούσαν την Περιφερειακή Διοίκηση του Νομού ή της Νομαρχίας, δεν υπήχθησαν στην ενιαία οργανική μονάδα της Περιφέρειας, ούτε καταργήθηκαν αλλά αποτελούν από 1-9-1997, Υπηρεσίες του Υπουργείου Οικονομικών.

7. Το υπ' αριθμ. 28979/31-7-1997 έγγραφο της Δ/σης Διοίκησης του Υπουργείου Εσωτερικών, Δημ. Διοίκησης και Αποκέντρωσης, σύμφωνα με το οποίο οι αρμοδιότητες του Γενικού Γραμματέα της Περιφέρειας σε θέματα Υπηρεσιών του Υπουργείου Οικονομικών, μεταφέρονται από 1-9-1997 στον Υπουργό Οικονομικών.

8. Τον Ν. 3220/2004, «Μέτρα αναπτυξιακής και κοινωνικής πολιτικής - αντικειμενοποίηση του φορολογικού ελέγχου κ.α διατάξεις» (ΦΕΚ 15/Α/28-1-2004).

9. Την υπ' αριθμ. 1030067/296/Α006/7-4-2004, εγκύκλιο, της Δ/σης Οργάνωσης του Υπουργείου Οικονομίας και Οικονομικών.

10. Την υπ' αριθμ. 562/2005 Γνωμοδότηση του Νομικού Συμβουλίου του Κράτους σχετικά με την διάταξη του άρθρου 5 παρ. 5 εδ. γ' του Ν.2971/2001.

11. Τις διατάξεις των άρθρων 6, 280 και 283 του Ν. 3852/2010 «Νέα Αρχιτεκτονική της Αυτοδιοίκησης και της Αποκεντρωμένης Διοίκησης - Πρόγραμμα Καλλικράτης» (ΦΕΚ 87/Α/7-6-2010),

12. Το υπ' αριθμ. 143/2010 Π.Δ/γμα (ΦΕΚ 236Α/27.12.2010) των Υπουργών Εσωτερικών Αποκέντρωσης και Ηλεκτρονικής Διακυβέρνησης και Οικονομικών, που αφορά στη σύσταση του Οργανισμού της Αποκεντρωμένης Διοίκησης Αιγαίου.

13. Το υπ' αριθμ. πρωτ. Δ6Α1022671/ΕΞ/10-02-2011 έγγραφο της Γενικής Γραμματείας Φορολογικών και Τελωνιακών θεμάτων του Υπουργείου Οικονομικών περί «Αρμοδιότητας Υπογραφής».

14. Την υπ' αριθμ. 1551/17.3.2011 απόφαση του Γενικού Γραμματέα της Αποκεντρωμένης Διοίκησης Αιγαίου (ΦΕΚ 483/Β/29.3.2011) περί παροχής εξουσιοδότησης υπογραφής πράξεων και εγγράφων «Με εντολή Γενικού Γραμματέα» στον Προϊστάμενο της Γενικής Δ/σης Εσωτερικής Λειτουργίας της Αποκεντρωμένης Διοίκησης.

σης Αιγαίου και στους Προϊσταμένους των οργανικών μονάδων αυτής.

15. Την από 29-4-2010 έκθεση της επιτροπής για τον καθορισμό των ορίων αιγιαλού, παραλίας, στην περιοχή «Άγιος Μύρωνας» νήσου Πάρου και το από Οκτώβριο του 2009 τοπογραφικό, υψομετρικό και κτηματολογικό διάγραμμα, εξαρτημένο από το κρατικό δίκτυο (ΕΓΣΑ 87), κλίμακας 1:500, το οποίο συντάχθηκε από τον Τοπογράφο Μηχανικό Άγγελο Δασκαλόπουλο, σε μία πινακίδα, ελέγχθηκε για την ακρίβεια της αποτύπωσης στις 29-4-2010 από τον Θεόδωρο Κιουπιδή, Τεχνολόγο Τοπογράφο Μηχανικό της Κτηματικής Υπηρεσίας Ν. Κυκλάδων και θεωρήθηκε από την Γεωργία Γιαντσελίδου, Προϊσταμένη της Κτηματικής Υπηρεσίας Ν. Κυκλάδων την ίδια ημερομηνία.

16. Το υπ' αριθμ. Φ.119/169016/14.3.2012 έγγραφο του Γενικού Επιτελείου Εθνικής Άμυνας, αποφασίζουμε:

Επικυρώνουμε την από 29-4-2010 έκθεση της επιτροπής για τον καθορισμό των ορίων αιγιαλού, παραλίας, στη θέση «Άγιος Μύρωνας», νήσου Πάρου και το από Οκτώβριο του 2009 τοπογραφικό, υψομετρικό και κτηματολογικό διάγραμμα, εξαρτημένο από το κρατικό δίκτυο (ΕΓΣΑ 87), κλίμακας 1:500, το οποίο συντάχθηκε από τον Τοπογράφο Μηχανικό Άγγελο Δασκαλόπουλο, σε μία πινακίδα, ελέγχθηκε για την ακρίβεια της αποτύπωσης στις 29-4-2010 από τον Θεόδωρο Κιουπιδή, Τεχνολόγο Τοπογράφο Μηχανικό της Κτηματικής Υπηρεσίας Ν. Κυκλάδων και θεωρήθηκε από την Γεωργία Γιαντσελίδου, Προϊσταμένη της Κτηματικής Υπηρεσίας Ν. Κυκλάδων την ίδια ημερομηνία.

1. Καθορίζουμε επί του ανωτέρω τοπογραφικού διαγράμματος:

α) Την οριογραμμή του αιγιαλού με κόκκινη συνεχή πολυγωνική γραμμή και στοιχεία 1=14,2, 3,4, 5, 6=1.

β) Την οριογραμμή της παραλίας με κίτρινη συνεχή πολυγωνική γραμμή και στοιχεία 1'= 14', 2', 3', 4', 5', 6'=1'.

2. Αποφαινόμαστε ότι δεν υφίσταται παλαιός αιγιαλός.

3. Η γραμμή αιγιαλού ορίζεται εσώτερα του ορίου βλάστησης καθώς οι στο διάγραμμα εμφανιζόμενες κροκάλες δημιουργούν ανάχωμα το οποίο ο θαλάσσιος κυματισμός υπερβαίνει.

4. Η ζώνη παραλίας έχει πλάτος 10 μ. διότι διαφορετικά δεν εξυπηρετούνται οι σκοποί του άρθρου 1 παρ. 2 του Ν. 2971/2001.

5. Στη ζώνη του αιγιαλού υπάρχει τμήμα ξερολιθιάς.

6. Δεν εξαιρούνται οι τεχνικές κατασκευές (ασκεπές ερείπιο, τμήματα ξερολιθιάς), που βρίσκονται στη ζώνη παραλίας.

Η απόφαση αυτή μαζί με την έκθεση της επιτροπής και το τοπογραφικό διάγραμμα να δημοσιευθούν στην Εφημερίδα της Κυβερνήσεως.

Ερμούπολη, 10 Μαΐου 2012

Με εντολή Γενικού Γραμματέα
Αποκεντρωμένης Διοίκησης
Η Γενική Διευθύντρια
ΒΑΣΙΛΙΚΗ ΜΠΑΛΑΣΚΑ

ΕΚΘΕΣΗ ΕΠΙΤΡΟΠΗΣ ΚΑΘΟΡΙΣΜΟΥ ΤΩΝ ΟΡΙΩΝ
ΤΟΥ ΑΙΓΙΑΛΟΥ (Άρθρο 3 Ν. 2971/19-12-2001)

Για τον καθορισμό των ορίων του αιγιαλού που γίνεται για πρώτη φορά στη θέση «Άγιος Μύρωνας», Ν. Πάρου.

Στην Πάρο, σήμερα 29-4-2010, οι υπογεγραμμένοι:

1. ΓΕΩΡΓΙΑ ΓΙΑΝΤΣΕΛΙΔΟΥ, Προϊσταμένη της Κτηματικής Υπηρεσίας του Νομού Κυκλάδων, ως πρόεδρος,

2. ΘΕΟΔΩΡΟΣ ΚΙΟΥΠΙΔΗΣ, Τεχνολόγος Τοπογράφος Μηχανικός ως μέλος,

3. ΑΝΤΩΝΙΟΣ ΡΑΓΚΟΥΣΗΣ, Λιμενάρχης Πάρου

4. Γραμματέας της επιτροπής είναι η Ψιλλοπούλου Αγγελική, υπάλληλος της Κτηματικής Υπηρεσίας Ν. Κυκλάδων.

Τα Μέλη της Επιτροπής :

5. Ο Νικόλαος Βαρούδης, Διευθυντής της Διεύθυνσης Πολεοδομίας Νομαρχιακής Αυτοδιοίκησης Ν. Κυκλάδων και

6. Ο Πολύκαρπος Πολυχρονάκης, Διευθυντής Χωροταξίας και Περιβάλλοντος της Γενικής Γραμματείας Περιφέρειας Ν. Κυκλάδων αν και προσκλήθηκαν με την με αριθ. οικ. 936/19-4-2010 πρόσκληση του προέδρου, δεν παρευρέθησαν, αποτελούντες την επιτροπή καθορισμού των ορίων του αιγιαλού δυνάμει του άρθρου 3 του Ν.2971/19-12-2001, σε συνδυασμό με την υπ' αριθμ. οικ 345/345/12-1-09 απόφαση του Γενικού Γραμματέα Περιφέρειας Ν. Αιγαίου, μεταβήκαμε επί τόπου στην προαναφερθείσα περιοχή και

Λαβόντες υπ' όψη:

1. Την από 15-10-2009 αίτηση καθορισμού του Άγγελου Δασκαλόπουλου των ορίων του αιγιαλού στην εν λόγω θέση.

2. Το τοπογραφικό, υψομετρικό και κτηματολογικό διάγραμμα, εξαρτημένα από το κρατικό δίκτυο (ΕΓΣΑ 87), το οποίο συντάχθηκε τον Οκτώβριο του 2009 από τον Άγγελο Δασκαλόπουλο, αγρονόμο τοπογράφο μηχανικό σε μία πινακίδα, σε κλίμακα 1:500, ελέγχθηκε επιτόπου για την ακρίβεια της αποτύπωσης στις 29-4-2010 από τον Θεόδωρο Κιουπιδή, Τεχνολόγο Τοπογράφο Μηχ/κό της Κτηματικής Υπηρεσίας Ν. Κυκλάδων και θεωρήθηκε την ίδια ημερομηνία από την Γεωργία Γιαντσελίδου, προϊσταμένη της Κτηματικής Υπηρεσίας Ν. Κυκλάδων.

3. Τις διατάξεις του Ν. 2971/2001 «Αιγιαλός, παραλία και άλλες διατάξεις» όπως αυτός ισχύει, και τον Ν. 1337/83 καθώς και την προς αυτόν σχετική Δικαστηριακή και Διοικητική Νομολογία.

4. Τα ΦΕΚ 1259/Δ/31-12-2004 και 991/Δ/19-8-1993, που αφορούν τον καθορισμό του αιγιαλού εκατέρωθεν της υπό καθορισμό περιοχής.

5. Την από την επιτόπια μετάβαση σχηματισθείσα αντίληψη περί του πλάτους της βρεχόμενης ζώνης της ξηράς καθώς και τα στοιχεία που προβλέπονται από το άρθρο 9 του Ν. 2971/2001 και ειδικότερα :

1) Πρόκειται για επίπεδη ακτή αποτελούμενη από κροκάλες και χαμηλά υψόμετρα. Αφορά κομμάτι 250 μ. περίπου που έμεινε ακαθόριστο μεταξύ δύο ήδη διοικητικά καθορισμένων αιγιαλών (ΦΕΚ 1259/Δ/31-12-2004 και 991/Δ/19-8-1993).

2) Της ακτής συνεχονται εκτάσεις πεδινές, αρχικά χέρσες και βραχώδεις με σχετικά έντονη ποώδη βλάστηση και μετά αγροτικές, εκτός σχεδίου και αδόμητες.

3) Το φυσικό όριο βλάστησης συνίσταται από αραιή χαμηλή μεμονωμένη βλάστηση, η οποία παρατηρείται σε ακτές και σε σημεία ακτών, που βρέχονται από τη θάλασσα.

4) Η περιοχή προσβάλλεται από ανέμους δυτικών διευθύνσεων. Το ανάπτγμα του πελάγους είναι μεγάλο προς

αυτή την κατεύθυνση αλλά εν μέρει περιορίζεται από σκόρπιες νησίδες σε απόσταση 2-3 ν.μ. από την ακτή.

5) Ο πυθμένας είναι βραχώδης αλλά ομαλός και με μικρά βάθη κοντά στην ακτή.

6) Δεν υπάρχουν καταγεγραμμένα ή γνωστά δημόσια ακίνητα.

7) Δεν παρατηρήθηκαν παράκτιοι φυσικοί πόροι.

8) Δεν υπάρχουν ευπαθή οικοσυστήματα και προστατευόμενες περιοχές.

9) Δεν υφίσταται κτηματολόγιο.

10) Δεν υπάρχει εγκεκριμένη ζώνη natura.

11) Στη νήσο Πάρο υπάρχει εγκεκριμένη χωροταξική μελέτη χρήσεων γης, που επηρεάζει τη δόμηση στις παραθαλάσσιες περιοχές, η οποία έχει δημοσιευτεί στο ΦΕΚ 732/Δ/7-7-93, αποφασίζουμε:

1. Καθορίζουμε επί του ανωτέρω τοπογραφικού διαγράμματος:

α) Την οριογραμμή του αιγιαλού με κόκκινη συνεχή πολυγωνική γραμμή και στοιχεία 1=14, 2, 3, 4, 5, 6=1.

β) Την οριογραμμή της παραλίας με κίτρινη συνεχή πολυγωνική γραμμή και στοιχεία: 1'=14', 2', 3', 4', 5', 6'=1'.

2. Αποφαινόμεστε ότι δεν υφίσταται παλαιός αιγιαλός.

3. Η γραμμή αιγιαλού ορίζεται εσώτερα του ορίου βλάστησης καθώς οι στο διάγραμμα εμφανιζόμενες κροκάλες δημιουργούν ανάχωμα το οποίο ο θαλάσσιος κυματισμός υπερβαίνει.

4. Η ζώνη παραλίας έχει πλάτος 10 μ. διότι διαφορετικά δεν εξυπηρετούνται οι σκοποί του άρθρου 1 παρ. 2 του Ν. 2971/2001.

5. Στην ζώνη του αιγιαλού υπάρχει τμήμα ξερολιθιάς.

6. Δεν εξαιρούνται οι τεχνικές κατασκευές (ασκεπές ερείπιο, τμήματα ξερολιθιάς), που βρίσκονται στη ζώνη παραλίας.

Η Επιτροπή


Η Πρόεδρος

ΓΕΩΡΓΙΑ ΓΙΑΝΤΣΕΛΙΔΟΥ

Τα Μέλη

ΘΕΟΔΩΡΟΣ ΚΙΟΥΠΙΔΗΣ

ΑΝΤΩΝΗΣ ΡΑΓΚΟΥΣΗΣ

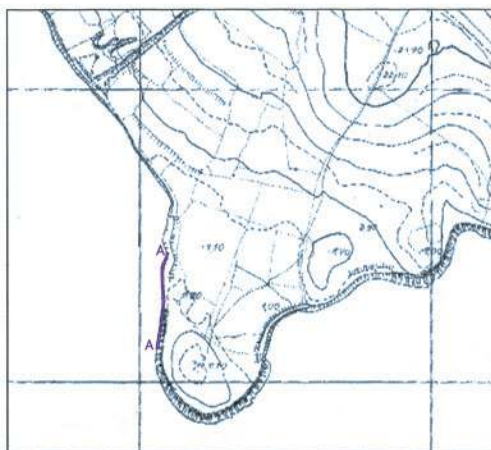

ΑΠΟΣΠΑΣΜΑ ΧΑΡΤΗ 1:5,000 ΓΥΣ (7559.1)



ΑΠΟΣΠΑΣΜΑ ΧΑΡΤΗ 1:50,000 ΓΥΣ

ΠΙΝΑΚΑΣ ΣΤΗ/ΝΩΝ ΣΤΑΣΕΩΝ-ΤΡΙΓΩΝ.


α/α	Χ (ω)	Τ (ω)	Η (ω)
Τ6	599588.11	4091694.57	53.49
Τ9	602627.11	4094364.31	98.96
Τ10	597519.36	4094665.27	24.68
Τ11	599440.57	4094846.62	29.74
Σ1	601585.72	4093600.70	6.30
Σ2	601535.41	4093696.52	1.34
Σ3	601534.86	4093822.39	1.17
Σ8	601565.85	4093584.99	6.09

ΠΙΝΑΚΑΣ ΦΕΡΟΜΕΝΩΝ ΙΔΙΟΚΤΗΤΩΝ

α/α	ΙΔΙΟΚΤΗΤΗΣ
1	ΑΝΑΣΤΑΣΙΑ ΣΚΑΝΔΛΗ ΤΡΙΑΝΤΑΦΥΛΛΟΥ
2	ΙΩΑΝΝΗΣ ΡΑΓΚΟΤΣΗΣ
3	ΚΩΝ/ΝΑ ΡΑΓΚΟΤΣΗ


ΠΙΝΑΚΑΣ ΣΤΗ/ΝΩΝ ΚΟΡΤΦΩΝ ΑΙΓΙΑΛΟΥ - ΠΑΡΑΛΙΑΣ

ΑΙΓΙΑΛΟΣ			ΠΑΡΑΛΙΑ		
α/α	Χ	Τ	Χ	Τ	
1=14	601548.00	4093786.50	1'=14"	601557.99	4093785.70
2	601547.10	4093731.10	2"	601557.09	4093730.42
3	601543.50	4093701.40	3"	601553.45	4093700.36
4	601539.60	4093656.70	4"	601549.48	4093654.91
5	601530.20	4093622.90	5"	601539.95	4093620.65
6=1	601525.51	4093597.54	6'=1"	601535.73	4093597.86

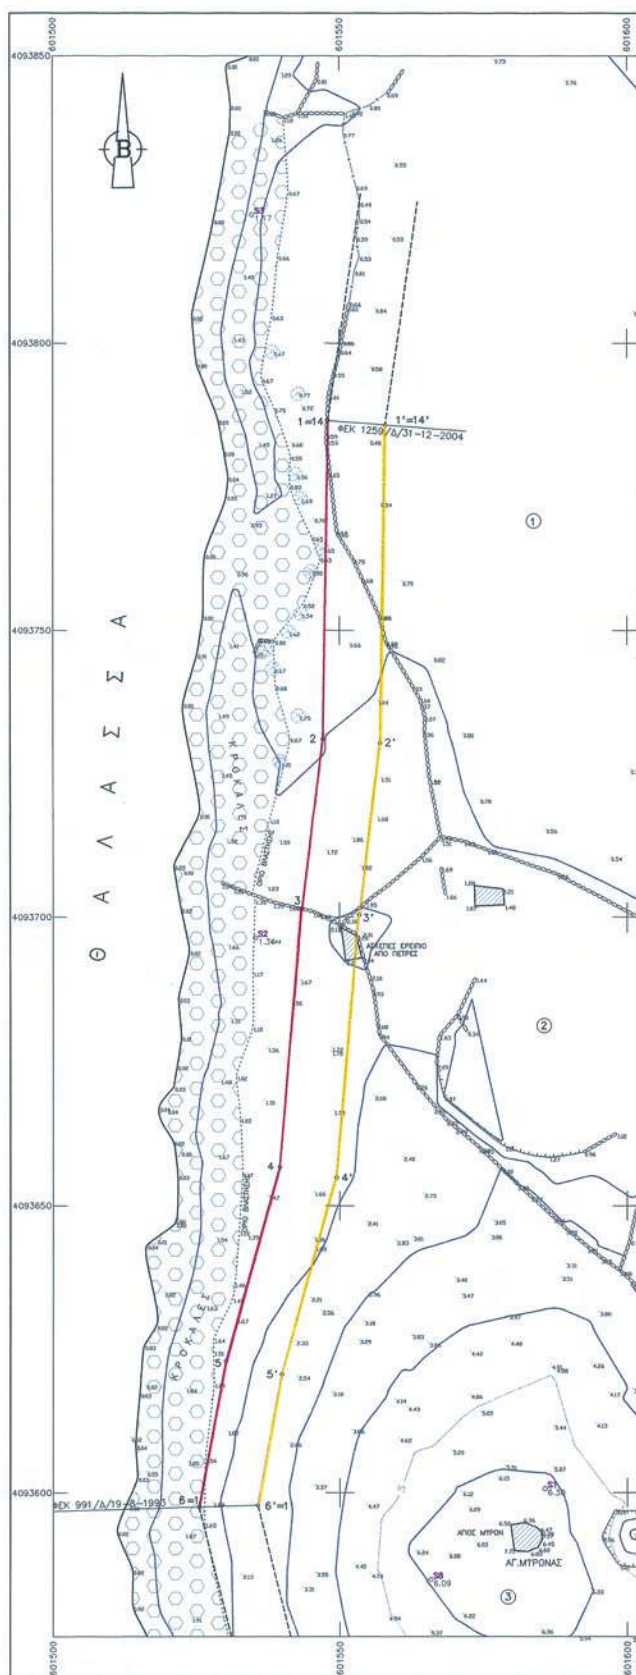

ΕΘΝΙΚΟ ΤΥΠΟΓΡΑΦΕΙΟ

Για τεχνικούς λόγους στο σχεδιάγραμμα, έγινε σμίκρυνση, κατά ποσοστό 38%

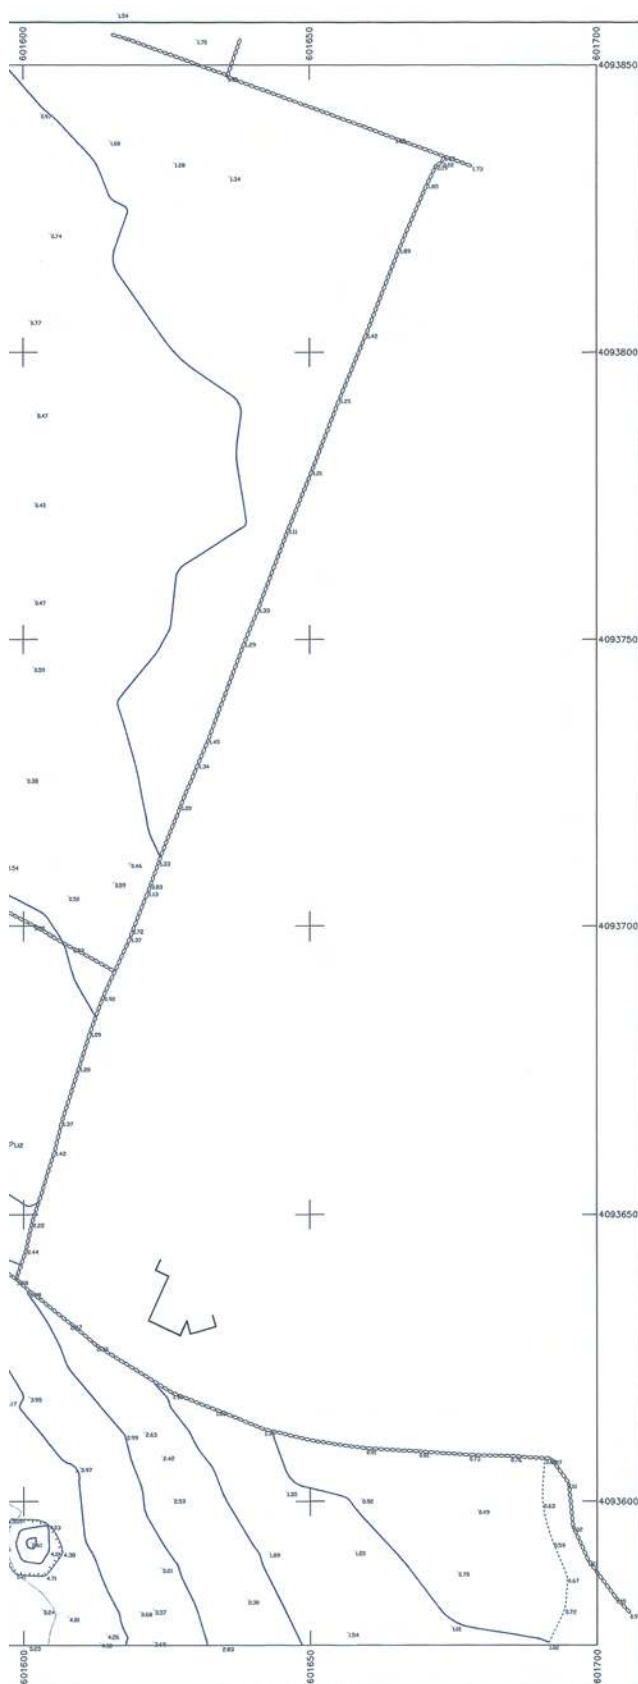

ΤΠΟΜΝΗΜΑ ΕΠΙΤΡΟΠΗΣ

1. ΤΟ ΠΑΡΩΝ ΤΟΓΡΑΦΙΚΟ ΔΙΑΓΡΑΜΜΑ ΣΥΝΟΨΕΙ ΤΗΝ ΑΠΟ 29-4-2010 ΕΚΘΕΣΗ ΤΗΣ ΕΠΙΤΡΟΠΗΣ ΚΑΘΕΡΜΟΝ ΤΩΝ ΟΡΙΩΝ ΤΩΝ ΑΓΡΩΤΩΝ (ΑΡΘΡΟ 3 ΤΟΥ Ν.2971/2001)
2. 
3. ΟΙ ΚΟΡΤΗΣ ΤΩΝ ΟΡΙΟΓΡΑΦΩΝ ΟΡΙΖΟΝΤΙΑ ΜΕ ΟΡΙΘΜΟΙΣ ΣΤΗ/ΝΕΙΣ ΕΞΑΡΤΗΜΕΝΙΣ ΑΠΟ ΤΟ ΚΡΑΤΙΚΟ ΔΙΚΤΟ.
4. ΑΠΟΛΗΝΑΙΤΑΙ ΟΤΙ ΔΕΝ ΠΙΣΤΑΝΕΙ ΠΑΛΛΑΔΕΣ ΑΓΡΩΤΕΣ ΚΑΙ ΟΤΙ ΣΤΗ ΣΩΝΗ ΠΑΡΕΛΑΒΕΙ ΤΗΝ ΔΕΙΞΑΝΤΕΣ ΔΕΝ ΠΑΡΧΟΥΝ ΚΙΣΜΑΤΑ.

Η ΠΡΟΕΔΡΟΣ

ΓΕΩΡΓΙΑ ΓΙΑΝΤΣΕΛΙΔΟΥ

T A M E A H

α. ΘΕΟΔΩΡΟΣ ΚΙΟΥΤΠΙΔΗΣ
ΤΟΠΟΓΡΑΦΟΣ ΜΗΧ.

β. ΚΤΡΙΑΚΟΙ ΧΕΡΙΔΗΣ

7.

8.



ΕΛΕΓΧΘΗΚΕ

ΕΠΙ ΤΟΠΟΥ ΓΙΑ ΤΗΝ ΑΚΡΙΒΕΙΑ ΤΗΣ ΑΠΟΤΥΠΩΣΗΣ

ΠΑΡΟΣ 29-4-2010

Ο ΕΛΕΓΧΟΣ

ΘΕΟΔΩΡΟΣ ΚΙΩΤΠΙΔΗΣ
ΤΟΠΟΓΡΑΦΟΣ ΜΗΧ.

ΘΕΩΡΗΘΗΚΕ

ΠΑΡΟΣ 29-4-2010
Η ΠΡΟΣΤΑΜΕΝΗ Κ.Τ.Ν.Κ.

ΓΕΩΡΓΙΑ ΠΑΝΤΣΕΛΙΔΟΥ

ΤΟΠΟΓΡΑΦΙΚΟ ΔΙΑΓΡΑΜΜΑ

ΚΑΘΟΡΙΣΜΟΤ ΟΡΙΩΝ ΑΙΓΙΑΛΟΥ – ΠΑΡΑΛΙΑΣ

ΠΕΡΙΟΧΗ ΑΓΙΟΣ ΜΥΡΩΝΑΣ ΑΛΤΙΚΗΣ
ΕΝΔΙΑΦΕΡΟΜΕΝΟΣ ΑΝΑΣΤΑΣΙΑ ΣΚΑΝΔΑΛΗ
ΔΗΜΟΣ ΠΑΡΟΥ
ΑΡΜΟΔΙΑ ΚΤΗΜ. ΤΙΠΗΡ. ΚΥΚΛΑΔΩΝ

KATMAKA 1:500

ισοδιασταση 0.5 μ

ΤΡΙΓΩΝΟΜΕΤΡΙΚΗ ΕΞΑΡΤΗΣΗ: Ε.Γ.Σ.Α 87
ΤΥΟΜΕΤΡΙΚΗ ΑΦΕΤΗΡΙΑ: ΚΡΑΤΙΚΟ ΔΙΚΤΥΟ (Μ.Σ.Θ.)

ΜΕΘΟΔΟΣ ΑΠΟΤΥΠΩΣΗΣ : ΤΟΠΟΣΤΑΘΕΡΑ (ΗΛΕΚΤΡΟΝΙΚΩΣ)
ΧΡΟΝΟΛΟΓΙΑ ΑΠΟΤΥΠΩΣΗΣ : ΣΕΠΤΕΜΒΡΙΟΣ 2009

ΤΠΟΜΝΗΜΑ ΣΤΜΒΟΛΩΝ



KTIΣMA



ΣΕΡΟΝΟΜΙΑ



ΠΑΡΑΝΕΙΣ



APMTPSKI



AKTH ME KPOKANA

ΠΑΡΟΣ ΟΚΤΩΒΡΙΟΣ 2009
Ο ΣΤΗΝΤΑΣ ΜΗΧΑΝΙΚΟΣ

ΑΓΓΕΛΟΣ ΔΑΣΚΑΛΟΠΟΥΛΟΣ
 ΠΑΤΡ/ΧΟΣ ΑΓΡ. ΤΟΠΟΓΡΑΦΟΣ ΜΗΧΑΝΙΚΟΣ
 ΜΕΛΟΣ Τ.Ε.Ε. ΑΡΙΘΜΟΣ ΜΗΤΡΩΟΥ: 12283
 ΣΑΜΑΡΙ ΠΑΡΟΥ-ΑΔΗ: 007157478-60Υ ΠΑΡΟΥ
 ΤΗΛ.: 22840 91431 - ΚΙΝ.: 6974336567

Αριθμ. 9122

(2)

Κήρυξη ως αναδασωτέας έκτασης δημοσίου δάσους εμβαδού «εξακοσίων είκοσι εννέα τετραγωνικών μέτρων και σαράντα τριών εκατοστών του τετραγωνικού μέτρου» (Ε=629,43 τ.μ.) που βρίσκεται στη θέση «Ελιά» Τοπικής Κοινότητας Καλάνδρας του Δήμου Κασσάνδρας Περιφερειακής Ενότητας Χαλκιδικής.

Ο ΓΕΝΙΚΟΣ ΓΡΑΜΜΑΤΕΑΣ ΑΠΟΚΕΝΤΡΩΜΕΝΗΣ
ΔΙΟΙΚΗΣΗΣ ΜΑΚΕΔΟΝΙΑΣ - ΘΡΑΚΗΣ

Έχοντας υπόψη:

1. Τις διατάξεις του Ν.3200/1955 «περί διοικητικής αποκέντρωσης» ως τροποποιήθηκε και συμπληρώθηκε μεταγενέστερα.

2. Τις διατάξεις των άρθρων 24 παρ. 1 και 117 παρ. 3 του Συντάγματος της Χώρας.

3. Τις διατάξεις του Ν. 998/79 «περί προστασίας των δασών και των δασικών εν γένει εκτάσεων της Χώρας» και ειδικότερα του άρθρου 38 παρ. 1 και του άρθρου 41 παρ. 1 και 3 του ιδίου Νόμου.

4. Τις διατάξεις του Ν. 3208/2003 «περί προστασίας των δασικών οικοσυστημάτων, κατάρτιση δασολογίου, ρύθμιση εμπραγμάτων δικαιωμάτων επί δασών και δασικών εν γένει εκτάσεων και άλλες διατάξεις».

5. Τις σχετικές με το αντικείμενο του θέματος υπ' αριθμ. 160417/1180/8-7-80 και 182447/3049/24-9-80 Εγκύκλιες Διαταγές του Υπουργείου Γεωργίας.

6. Τις διατάξεις του Ν. 3852/2010 για την «Νέα Αρχιτεκτονική της Αυτοδιοίκησης και της Αποκεντρωμένης Διοίκησης - Πρόγραμμα Καλλικράτης» σε συνδυασμό με τις διατάξεις του Π.Δ. 142/2010.

7. Τις διατάξεις του Ν. 3861/2010 «Ενίσχυση της διαφάνειας με την υποχρεωτική ανάρτηση νόμων και πράξεων των κυβερνητικών, διοικητικών και αυτοδιοικητικών οργάνων στο διαδίκτυο «Πρόγραμμα Διαύγεια» και άλλες διατάξεις».

8. Την υπ' αριθμ. οικ. 1425/19-01-2011 απόφαση του Γενικού Γραμματέα Αποκεντρωμένης Διοίκησης Μακεδονίας - Θράκης για την εξουσιοδότηση προς υπογραφή «Με εντολή Γενικού Γραμματέα».

9. Την υπ' αριθμ. 838/2002 απόφαση του Σ.Τ.Ε. καθώς και τις υπ' αριθ. 105204/2793/31-7-2002, 87355/363/14-3-2007 κ.λπ. Εγκύκλιες Διαταγές Υπ. Αγρ. Αν. και Τροφίμων αναφορικά με το αντικείμενο του θέματος.

10. Την υπ' αριθμ. 8852/10-4-2012 πρόταση - αναφορά

του Δασαρχείου Κασσάνδρας σχετικά με την κήρυξη ως αναδασωτέας της αναφορικά με το αντικείμενο του θέματος έκτασης η οποία από το 1945 έως το 1960 αποτελούσε μη δασική - αγροτική έκταση, πριν το 1980 και εντεύθεν απέκτησε μορφή δάσους και εν συνεχεία καταστράφηκε από πυρκαγιά που έλαβε χώρα στις 25-3-2012, σύμφωνα με τη συνημμένη σε αυτήν, έκθεση αυτοψίας και φωτοερμηνείας της Δασολόγου Θεολογίδη Ελευθέρου, αποφασίζουμε:

Κηρύσσουμε ως αναδασωτέα έκταση δημοσίου δάσους εμβαδού «εξακοσίων είκοσι εννέα τετραγωνικών μέτρων και σαράντα τριών εκατοστών του τετραγωνικού μέτρου» (Ε=629,43 τ.μ.) υπό στοιχεία Α-Β-Γ-Δ-Ε-Ζ-Α που βρίσκεται στη θέση «Ελιά» Τοπικής Κοινότητας Καλάνδρας του Δήμου Κασσάνδρας Περιφερειακής Ενότητας Χαλκιδικής, ως απεικονίζεται στο προσαρτημένο στην παρούσα Απόφασή μας και αναπόσπαστο τμήμα αυτής, εξαρτημένο από το Εθνικό Τριγωνομετρικό Δίκτυο της Χώρας τοπογραφικό διάγραμμα κλίμακας 1:1.000 σε Προβολικό Σύστημα Συντεταγμένων ΕΓΣΑ 87 και έχει όρια:

Βόρεια: Με αγροτικής μορφής έκταση

Νότια: Με δημόσιο δάσος

Ανατολικά: Με αγροτικής μορφής έκταση

Δυτικά: Με δημόσιο δάσος και αγροτικής μορφής έκταση

Σκοποί της κήρυξης της ανωτέρω έκτασης ως αναδασωτέας Δημοσίου Δάσους είναι η διατήρηση του δασικού χαρακτήρα του, ο αποκλεισμός της διάθεσής του για άλλη χρήση και η αποκατάσταση του κατεστραμμένου από πυρκαγιά Δάσους Χαλεπίου Πεύκης με υπόροφο αειφύλλων πλατύφυλλων ποσοστού κάλυψης 80%.

Με την παρούσα απόφαση δεν προκαλείται δαπάνη σε βάρος του Κρατικού Προϋπολογισμού και η αναδάσωση της έκτασης πρόκειται να επέλθει μέσω της φυσικής αναγέννησης.

Η απόφαση αυτή να δημοσιευθεί στην Εφημερίδα της Κυβερνήσεως.

Πολύγυρος, 10 Μαΐου 2012

Με εντολή Γενικού Γραμματέα

Αποκεντρωμένης Διοίκησης


Η Διευθύντρια Δασών Νομού Χαλκιδικής

ΘΕΟΠΟΥΛΑ ΣΑΝΙΔΑ

Τοπογραφικό διάγραμμα καμένης έκτασης που προτείνεται για
κήρυξη αναδασωτέας Ε=629,43τμ
Δ.Θ. Ελιά, Τ.Κ. Καλάνδρας, Δήμου Κασσάνδρας
κλίμακα 1:1000



Σύστημα Συντεταγμένων ΕΓΣΑ

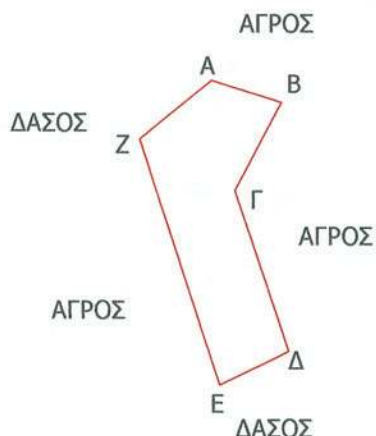

ΧΑ= 446747.13 ΥΑ=4424497,77
ΧΒ= 446758.45 ΥΒ=4424498.18
ΧΓ= 446750.96 ΥΓ=4424480.10
ΧΔ= 446759.66 ΥΔ=4424454.25
ΧΕ= 446748.64 ΥΕ=4424448.74
ΧΖ= 446735.62 ΥΖ=4424488.27

ΧΑΡΤΗΣ ΠΡΟΣΑΝΑΤΟΛΙΣΜΟΥ



ΕΘΝΙΚΟ ΤΥΠΟΓΡΑΦΕΙΟ

Για τεχνικούς λόγους στο σχεδιάγραμμα,
έγινε σμίκρυνση, κατά ποσοστό 82%

Κασσανδρεία, 10-04-2012
Ο Συντάκτης Δασολόγος

Θεολογίδης Ελευθέριος
Δασολόγος με Δ' βαθμό

ΕΛΕΓΧΘΗΚΕ

Ο Δασάρχης Κασσάνδρας



Βασιλειάδης Κων/νος
Δασολόγος με Β' βαθμό

ΘΕΩΡΗΘΗΚΕ ΚΑΙ ΕΛΕΓΧΘΗΚΕ
Η Δ/ντρια Δασών



Σανιδά Θεοπούλα
Δασολόγος με Β' βαθμό

ΕΘΝΙΚΟ ΤΥΠΟΓΡΑΦΕΙΟ

ΕΦΗΜΕΡΙΣ ΤΗΣ ΚΥΒΕΡΝΗΣΕΩΣ

ΤΙΜΗ ΠΩΛΗΣΗΣ ΦΥΛΛΩΝ ΤΗΣ ΕΦΗΜΕΡΙΔΑΣ ΤΗΣ ΚΥΒΕΡΝΗΣΕΩΣ

Σε έντυπη μορφή:

- Για τα Φ.Ε.Κ. από 1 έως 16 σελίδες σε 1 € προσαυξανόμενη κατά 0,20 € για κάθε επιπλέον οκτασέλιδο ή μέρος αυτού.
- Για τα φωτοαντίγραφα Φ.Ε.Κ. σε 0,15 € ανά σελίδα.

Σε μορφή DVD/CD:

Τεύχος	Ετήσια έκδοση	Τριμηνιαία έκδοση	Μηνιαία έκδοση	Τεύχος	Ετήσια έκδοση	Τριμηνιαία έκδοση	Μηνιαία έκδοση
Α΄	150 €	40 €	15 €	Α.Α.Π.	110 €	30 €	-
Β΄	300 €	80 €	30 €	Ε.Β.Ι.	100 €	-	-
Γ΄	50 €	-	-	Α.Ε.Δ.	5 €	-	-
Υ.Ο.Δ.Δ.	50 €	-	-	Δ.Δ.Σ.	200 €	-	20 €
Δ΄	110 €	30 €	-	Α.Ε.-Ε.Π.Ε.	-	-	100 €

- Η τιμή πώλησης μεμονωμένων Φ.Ε.Κ. σε μορφή cd-rom από εκείνα που διατίθενται σε ψηφιακή μορφή και μέχρι 100 σελίδες, σε 5 € προσαυξανόμενη κατά 1 € ανά 50 σελίδες.

ΕΤΗΣΙΕΣ ΣΥΝΔΡΟΜΕΣ Φ.Ε.Κ.

Τεύχος	Έντυπη μορφή	Τεύχος	Έντυπη μορφή	Τεύχος	Έντυπη μορφή
Α΄	225 €	Δ΄	160 €	Α.Ε.-Ε.Π.Ε.	2.250 €
Β΄	320 €	Α.Α.Π.	160 €	Δ.Δ.Σ.	225 €
Γ΄	65 €	Ε.Β.Ι.	65 €	Α.Σ.Ε.Π.	70 €
Υ.Ο.Δ.Δ.	65 €	Α.Ε.Δ.	10 €	Ο.Π.Κ.	-

- Το τεύχος Α.Σ.Ε.Π. (έντυπη μορφή) θα αποστέλλεται σε συνδρομητές ταχυδρομικά, με την επιβάρυνση των 70 €, ποσό το οποίο αφορά τα ταχυδρομικά έξοδα.

- Η καταβολή γίνεται σε όλες τις Δημόσιες Οικονομικές Υπηρεσίες (Δ.Ο.Υ.). Το πρωτότυπο διπλότυπο (έγγραφο αριθμ. πρωτ. 9067/28.2.2005 2η Υπηρεσία Επιτρόπου Ελεγκτικού Συνεδρίου) με φροντίδα των ενδιαφερομένων, πρέπει να αποστέλλεται ή να κατατίθεται στο Εθνικό Τυπογραφείο (Καποδιστρίου 34, Τ.Κ. 104 32 Αθήνα).
- Σημειώνεται ότι φωτοαντίγραφα διπλοτύπων, ταχυδρομικές Επιταγές για την εξόφληση της συνδρομής, δεν γίνονται δεκτά και θα επιστρέφονται.
- Οι οργανισμοί τοπικής αυτοδιοίκησης, τα νομικά πρόσωπα δημοσίου δικαίου, τα μέλη της Ένωσης Ιδιοκτητών Ημερησίου Τύπου Αθηνών και Επαρχίας, οι τηλεοπτικοί και ραδιοφωνικοί σταθμοί, η Ε.Σ.Η.Ε.Α, τα τριτοβάθμια συνδικαλιστικά όργανα και οι τριτοβάθμιες επαγγελματικές ενώσεις δικαιούνται έκπτωσης πενήντα τοις εκατό (50%) επί της ετήσιας συνδρομής.
- Το ποσό υπέρ Τ.Α.Π.Ε.Τ. (5% επί του ποσού συνδρομής), καταβάλλεται ολόκληρο (Κ.Α.Ε. 3512) και υπολογίζεται πριν την έκπτωση.
- Στην Ταχυδρομική συνδρομή του τεύχους Α.Σ.Ε.Π. δεν γίνεται έκπτωση.

Πληροφορίες για δημοσιεύματα που καταχωρίζονται στα Φ.Ε.Κ. στο τηλ.: 210 5279000.

Φωτοαντίγραφα παλαιών Φ.Ε.Κ.: τηλ.: 210 8220885.

Τα φύλλα όλων των τευχών της Εφημερίδας της Κυβερνήσεως διατίθενται δωρεάν σε ηλεκτρονική μορφή από την ιστοσελίδα του Εθνικού Τυπογραφείου (www.et.gr)

Ηλεκτρονική Διεύθυνση: <http://www.et.gr> - e-mail: webmaster.et@et.gr

ΟΙ ΥΠΗΡΕΣΙΕΣ ΕΞΥΠΗΡΕΤΗΣΗΣ ΠΟΛΙΤΩΝ ΛΕΙΤΟΥΡΓΟΥΝ ΚΑΘΗΜΕΡΙΝΑ ΑΠΟ 08:00 ΜΕΧΡΙ 13:30



* 0 4 0 0 3 3 0 3 0 0 5 1 2 0 0 8 *

ΑΠΟ ΤΟ ΕΘΝΙΚΟ ΤΥΠΟΓΡΑΦΕΙΟ

ΚΑΠΟΔΙΣΤΡΙΟΥ 34 * ΑΘΗΝΑ 104 32 * ΤΗΛ. 210 52 79 000 * FAX 210 52 21 004