



04003311104030008



3405

ΕΦΗΜΕΡΙΣ ΤΗΣ ΚΥΒΕΡΝΗΣΕΩΣ

ΤΗΣ ΕΛΛΗΝΙΚΗΣ ΔΗΜΟΚΡΑΤΙΑΣ

ΤΕΥΧΟΣ ΤΕΤΑΡΤΟ

Αρ. Φύλλου 331

11 Απριλίου 2003

ΠΕΡΙΕΧΟΜΕΝΑ

ΑΠΟΦΑΣΕΙΣ

- Καθορισμός ορίων αιγιαλού και δημιουργία ζώνης παραλίας στη θέση "Γωνιές" Δ. Δ/τός Σκάλας, Δήμου Ελαιοῦ - Πρόννων, Νομού Ν. Κεφαλληνίας. 1
- Ανάκληση της με αριθμό 29/ΠΣΚ/16319/697/30.6.1999 Απόφασης Νομάρχης "Επιτρεπόμενη χρήση των τεμαχίων 965.στ και 965.ζ της Σ. Διανομής "Πλατεία 1965-6" στην περιοχή του Δ. Διαμερίσματος Περιστερών του Δήμου Απολλωνίας, (Ν. Θεσσαλονίκης)". 2

ΑΠΟΦΑΣΕΙΣ

- Αριθ. 1021069/1681/Β0010 (1)
Καθορισμός ορίων αιγιαλού και δημιουργία ζώνης παραλίας στη θέση "Γωνιές" Δ. Δ/τός Σκάλας, Δήμου Ελαιοῦ - Πρόννων, Νομού Ν. Κεφαλληνίας.

Ο ΥΦΥΠΟΥΡΓΟΣ ΟΙΚΟΝΟΜΙΑΣ ΚΑΙ ΟΙΚΟΝΟΜΙΚΩΝ

Έχοντας υπόψη:

1. Τις διατάξεις της παρ. 2 του άρθρου 34 του Ν. 2971/2001 (ΦΕΚ 285/τ.Α'/19.12.2001) "περί αιγιαλού και παραλίας" σύμφωνα με τις οποίες οι εκκρεμείς υποθέσεις που αφορούν τον καθορισμό αιγιαλού και παραλίας εξακολουθούν να διέπονται από τις ισχύουσες μέχρι την έναρξη ισχύος του νόμου αυτού διατάξεις.
2. Τις διατάξεις του Ν. 3200/55 "περί διοικητικής αποκεντρώσεως όπως αυτές τροποποιήθηκαν και ισχύουν σήμερα με τα Ν.Δ. 532/70, Β.Δ. 704/70, Β.Δ. 705/70, Β.Δ. 192/72, Π.Δ. 71/84, Π.Δ. 347/86, Ν. 2026/92 και Π.Δ. 97/93.
3. Τις διατάξεις του Α.Ν. 2344/40 "περί αιγιαλού και παραλίας" όπως έχουν τροποποιηθεί και συμπληρωθεί μεταγενέστερα.
4. Τις διατάξεις του Ν.Δ. 439/70 "περί συμπληρώσεως των διατάξεων περί αιγιαλού".

5. Τις διατάξεις του άρθρου 20 Ν. 719/77 "περί του τρόπου σύνταξης τοπογραφικών και υψομετρικών διαγραμμάτων από ιδιώτες μηχανικούς κλπ."

6. Τις διατάξεις του άρθρου 3 του Ν. 2971/2001 περί συγκροτήσεως της Επιτροπής καθορισμού ορίων αιγιαλού - παραλίας.

7. Τις διατάξεις του άρθρου 19 παράγρ. 5 Ν. 2344/95, του άρθρου 52 παρ. 6 Ν. 2218/94, του άρθρου 4 παρ. 7 του Ν. 2240/94, δυνάμει των οποίων αρμοδιότητες του Υπουργείου Οικονομικών που είχαν μεταβιβασθεί στους Νομάρχες, ανήκουν στον Περ/κό Δ/ντή, σε συνδυασμό με αυτές του άρθρου 14 παρ. 2 του Ν. 2399/96 με τις οποίες προβλέπεται η κατάργηση των θέσεων των Περιφερειακών Δ/ντών, οι αρμοδιότητες πλέον του οποίου περιήλθαν στο Γενικό Γραμματέα της Περιφέρειας και ασκούνται από τον Αναπληρωτή Περιφερειακό Διευθυντή.

8. Τις διατάξεις του τέταρτου εδαφίου της παρ. 2 του άρθρου 1 και της παρ.6 του ίδιου άρθρου του Ν. 2503/97 "Διοίκηση, οργάνωση, στελέχωση της Περιφέρειας, ρύθμιση θεμάτων για την Τοπική αυτοδιοίκηση και άλλες διατάξεις (ΦΕΚ 107/Α), σύμφωνα με τις οποίες οι Περιφερειακές Υπηρεσίες του Υπουργείου Οικονομικών, που συγκροτούσαν την Περιφερειακή Διοίκηση του Νομού ή Νομαρχίας, δεν υπήχθησαν στην ενιαία οργανική μονάδα της Περιφέρειας, ούτε καταργήθηκαν, αλλά αποτελούν από 1.9.1997, Υπηρεσίες του Υπουργείου Οικονομικών.

9. Την 1100383/1330/Α0006/31.10.2001 (ΦΕΚ 1485/τ.Β'/31.10.2001) κοινή απόφαση του Πρωθυπουργού και Υπουργού Οικονομικών "περί ανάθεσης αρμοδιοτήτων του Υπουργού Οικονομικών στους Υφυπουργούς".

10. Την 1115093/1378/Α0006/17.12.2001 απόφαση του Υφυπουργού Οικονομικών περί μεταβίβασης αρμοδιοτήτων του Υφυπουργού Οικονομικών στους Γενικό Γραμματέα, Γενικούς Διευθυντές κλπ. του Υπ. Οικονομικών, καθώς και την 1041136/468/Α0006/8.5.2002 Απόφαση του Υφυπουργού Οικονομίας και Οικονομικών.

11. Το 28979/31.10.97 έγγραφο της Δ/σης Διοίκησης του Υπ. Εσωτερικών, Δημ. Διοίκησης και Αποκέντρωσης, σύμφωνα με το οποίο οι αρμοδιότητες του Γενικού Γραμματέα της Περιφέρειας σε θέματα Υπηρεσιών του Υπουρ-

γείου Οικονομικών, μεταφέρονται από 1.9.1997 στον Υπουργό Οικονομικών.

12. Την από 15.5.2002 έκθεση της κατά το άρθρο 3 του Ν. 297/2001 αρμόδιας Επιτροπής καθορισμού ορίων αιγιαλού και παραλίας για τον καθορισμό ορίων αιγιαλού, παλαιού αιγιαλού και δημιουργία ζώνης παραλίας στη θέση "Γωνιές" Δ.Δ. Σκάλας Ν. Κεφαλληνίας, Επισπεύδων Μιχαήλ Τραυλός.

13. Το από Ιούνιο 2001 τοπογραφικό - υψομετρικό διάγραμμα, κλίμακας 1:500, αποτελούμενο από τρεις (3) πινακίδες που συντάχθηκε από τον Τοπογράφο Μηχανικό Βασίλη Πινιατώρο και το οποίο ελέγχθηκε ως προς την ακρίβεια της αποτύπωσης από τον Καμινάρη Διονύσιο Πολ. μηχανικό, υπάλληλο Δήμου Ελείου - Πρόννων στις 18.9.2001 και θεωρήθηκε την ίδια ημερομηνία, όπως ορίζουν οι διατάξεις του άρθρου 20 του Ν. 719/77, και συνοδεύει την έκθεση της προαναφερόμενης Επιτροπής.

14. Την Φ. 544.5/555/02/24/9/02 έγγραφο του ΓΕΝ, με το οποίο συμφωνεί με τα καθορισθέντα από την Επιτροπή όρια, αποφασίζουμε:

Επικυρώνουμε την από 15.5.2002 Έκθεση της κατά το άρθρο 3 του Νόμου 2971/2001 αρμόδιας Επιτροπής περί χάραξης των ορίων αιγιαλού και δημιουργία ζώνης παραλίας στην περιοχή "Γωνιές" Δ.Δ. Σκάλας Δήμου Ελείου - Πρόννων καθώς επίσης και το από Ιούνιο 2001 σχετικό με τη χάραξη, τοπογραφικό - υψομετρικό διάγραμμα, κλίμακας 1:500 σε τρεις (3) πινακίδες που συντάχθηκε από την Τοπογράφο Μηχανικό Βασίλειο Πινιατώρο και το οποίο ελέγχθηκε ως προς την ακρίβεια της αποτύπωσης από τον Καμινάρη Διονύσιο Πολιτικό Μηχανικό, υπάλληλο Δήμου Ελείου - Πρόννων, στις 18.9.2002 και θεωρήθηκε την ίδια ημερομηνία από τον Προϊστάμενο Τ.Υ.Δ.Κ. Ν. Κεφαλληνίας, όπως ορίζουν οι διατάξεις του άρθρου 20 του Ν. 719/1977.

Στο τοπογραφικό αυτό διάγραμμα, καθορίσθηκε από την αρμόδια Επιτροπή, όπως πιο πάνω αναφέρεται:

α) Η οριογραμμή του αιγιαλού με κόκκινη συνεχόμενη πολυγωνική γραμμή με στοιχεία Α1, Α2, ..., Α19.

β) Η οριογραμμή της παραλίας με κίτρινη συνεχόμενη πολυγωνική γραμμή με στοιχεία Π1, Π2, ..., Π19.

Εντός της ζώνης παραλίας και του αιγιαλού δεν υπάρχουν κτίσματα.

Δεν διακρίνονται ίχνη παλαιού αιγιαλού.

Ο καθορισμός του αιγιαλού γίνεται για πρώτη φορά στην περιοχή αυτή και δεν έχει καθορισθεί στο παρελθόν οριογραμμή αιγιαλού κλπ.

Καθορίζουμε τη ζώνη παραλίας σε πλάτος 15 μ. ενιαία, παράλληλα προς τη γραμμή αιγιαλού για να εξυπηρετηθούν οι σκοποί της παρ. 2 του άρθρ. 1 του Ν. 2971/2001.

Η απόφαση αυτή μαζί με την έκθεση και το τοπογραφικό διάγραμμα να δημοσιευθούν στην Εφημερίδα της Κυβερνήσεως.

Αθήνα, 13 Μαρτίου 2003

Με εντολή Υφυπουργού

Ο Γενικός Διευθυντής Δημ. Περιουσίας και
Εθνικών Κληρ/των
ΣΠΥΡΟΣ ΣΤΑΘΗΣ

ΕΚΘΕΣΗ

Επιτροπής καθορισμού των ορίων αιγιαλού και παραλίας άρθρου 3 του Ν. 2971/2001, που συγκροτήθηκε με την 882/22.4.2002 απόφαση Οικονομικής Επιθεώρησης Ιονίων Νήσων.

ΘΕΜΑ: Καθορισμός, για πρώτη φορά, των ορίων του αιγιαλού και παραλίας στη θέση Σκάλας - Γωνιές Δήμου Ελείου - Πρόννων, μπροστά από την φερόμενη ιδιοκτησία του Μιχαήλ Τραυλού.

Στο Αργοστόλι σήμερα την 15.5.2002, ημέρα Τετάρτη οι υπογεγραμμένοι:

1. Παπαδάτου - Βουτσινά Μαρία, Προϊστ. Κτηματικής Υπηρεσίας, ως Πρόεδρος.

2. Μπάρκας Ιωάννης, Πολιτ. Μηχ. Προϊστ. ΤΥΔΚ, Ν. Κεφ/νίας, ως μέλος.

3. Αλεξάτος Απόστολος, Λιμενάρχης Κεφαλληνίας, ως μέλος.

4. Θεοπεφτάτου Αφροδίτη Προϊστ. Δ/σης Πολεοδομίας Ν.Α. Κεφαλληνίας, ως μέλος.

5. Χαλμούκης Ιωάννης Δ/ντης Χωροταξίας και Περιβαλλοντος Γ.Γ. Περιφέρειας Ιονίων Νήσων ως μέλος, αποτελούντες την Επιτροπή Καθορισμού ορίων αιγιαλού - παραλίας, που συγκλήθηκε έπειτα από σχετική πρόσκληση του Προέδρου της,

Λαβόντες υπόψη:

1) Την από 3.8.2001 αίτηση του Μιχαήλ Τραυλού, φερόμενου ιδιοκτήτου παραθαλάσσιας έκτασης στη θέση Σκάλα - Γωνιές, Δήμου Ελείου - Πρόννων, με την οποία ζητείται ο καθορισμός των ορίων του αιγιαλού στην περιοχή αυτή.

2) Τα συνταχθέντα από τον Τοπογρ. Μηχανικό Βασίλη Πινιατώρο τον Ιούνιο 2001 τοπογραφικά και υψομετρικά διαγράμματα της παραπάνω περιοχής σε τρεις (3) πινακίδες, με κλίμακα 1:500, ηλεγμένα για την ακρίβεια της αποτύπωσης από τον Καμινάρη Διονύσιο Πολιτ. Μηχανικό Δήμου Ελείου - Πρόννων την 18.9.2001 και θεωρημένα από τον Προϊστάμενο Τ.Υ.Δ.Κ. Νομ. Κεφ/νίας την ίδια ημερομηνία, όπως ορίζουν οι διατάξεις του άρθρου 20 του Ν. 719/77.

3) Τις διαταθείς του Α.Ν. 2344/40, όπως τροποποιήθηκε και συμπληρώθηκε μεταγενέστερα καθώς και τη σχετική με αυτόν Δικαστηριακή και Διοικητική Νομολογία.

4) Τις διατάξεις του Ν. 2971/2001 "Αιγιαλός - παραλία και άλλες διατάξεις".

5) Την αντίληψη που δημιουργήθηκε, κατά την επιτόπια μετάβασή μας στην παραπάνω θέση, σχετικά με το πλάτος της βρεχόμενης από το χειμέριο κύμα ξηράς και με τα λοιπά συναφή στοιχεία, ήτοι:

α) τη μορφολογία του εδάφους της ακτής,

β) το γεγονός ότι δεν υπάρχουν σημεία μεταβολής του αιγιαλού,

γ) την κατάσταση του θαλάσσιου χώρου,

δ) το γεγονός ότι δεν βρέθηκαν στοιχεία παλαιών διαγραμμάτων για προηγούμενο καθορισμό, στην ίδια θέση, του αιγιαλού και παραλίας,

ε) το ύψος του χειμερίου κύματος σε συνάρτηση με το ανάπτυσμα του πελάγους στη θέση αυτή και το γεγονός ότι οι άνεμοι που επηρεάζουν τον κυματισμό είναι ΒΑ, Α.

ζ) Την ύπαρξη καθορισμού ορίων αιγιαλού και παρα-

λίας εκατέρωθεν της εξεταζόμενης περιοχής (.....
.....), αποφασίζουμε:

1. Καθορίζουμε στο πιο πάνω αναφερόμενο τοπογραφικό διάγραμμα:

α) την οριογραμμή του αιγιαλού με ερυθρή συνεχή πολυγωνική γραμμή Α1, Α2, ... Α19, της οποίας οι κορυφές εξασφαλίζονται από σταθερά σημεία.

β) την οριογραμμή της παραλίας με κίτρινη συνεχή πολυγωνική γραμμή Π1, Π2, ... Π19, της οποίας οι κορυφές εξασφαλίζονται από σταθερά σημεία.

2. Καθορίζουμε τη ζώνη παραλίας σε πλάτος 15 μ. ενι-

αία, παράλληλα προς τη γραμμή αιγιαλού για να εξυπηρετηθούν οι σκοποί της παρ. 2 του άρθ. 1 του Ν. 2971/ 2001.


Δεν υπάρχουν κτίσματα στον αιγιαλό και την παραλία.


3. Δεν διακρίνονται ίχνη παλαιού αιγιαλού.

Η Επιτροπή

Η Πρόεδρος
ΜΑΡΙΑ ΠΑΠΑΔΑΤΟΥ -
- ΒΟΥΤΣΙΝΑ

Τα Μέλη
Ι. ΜΠΑΡΚΑΣ
ΑΠΟΣΤΟΛΟΣ Γ. ΑΛΕΞΑΤΟΣ
ΑΦΡΟΔΙΤΗ ΘΕΟΠΕΦΤΑΤΟΥ
ΙΩΑΝΝΗΣ ΧΑΛΜΟΥΚΗΣ

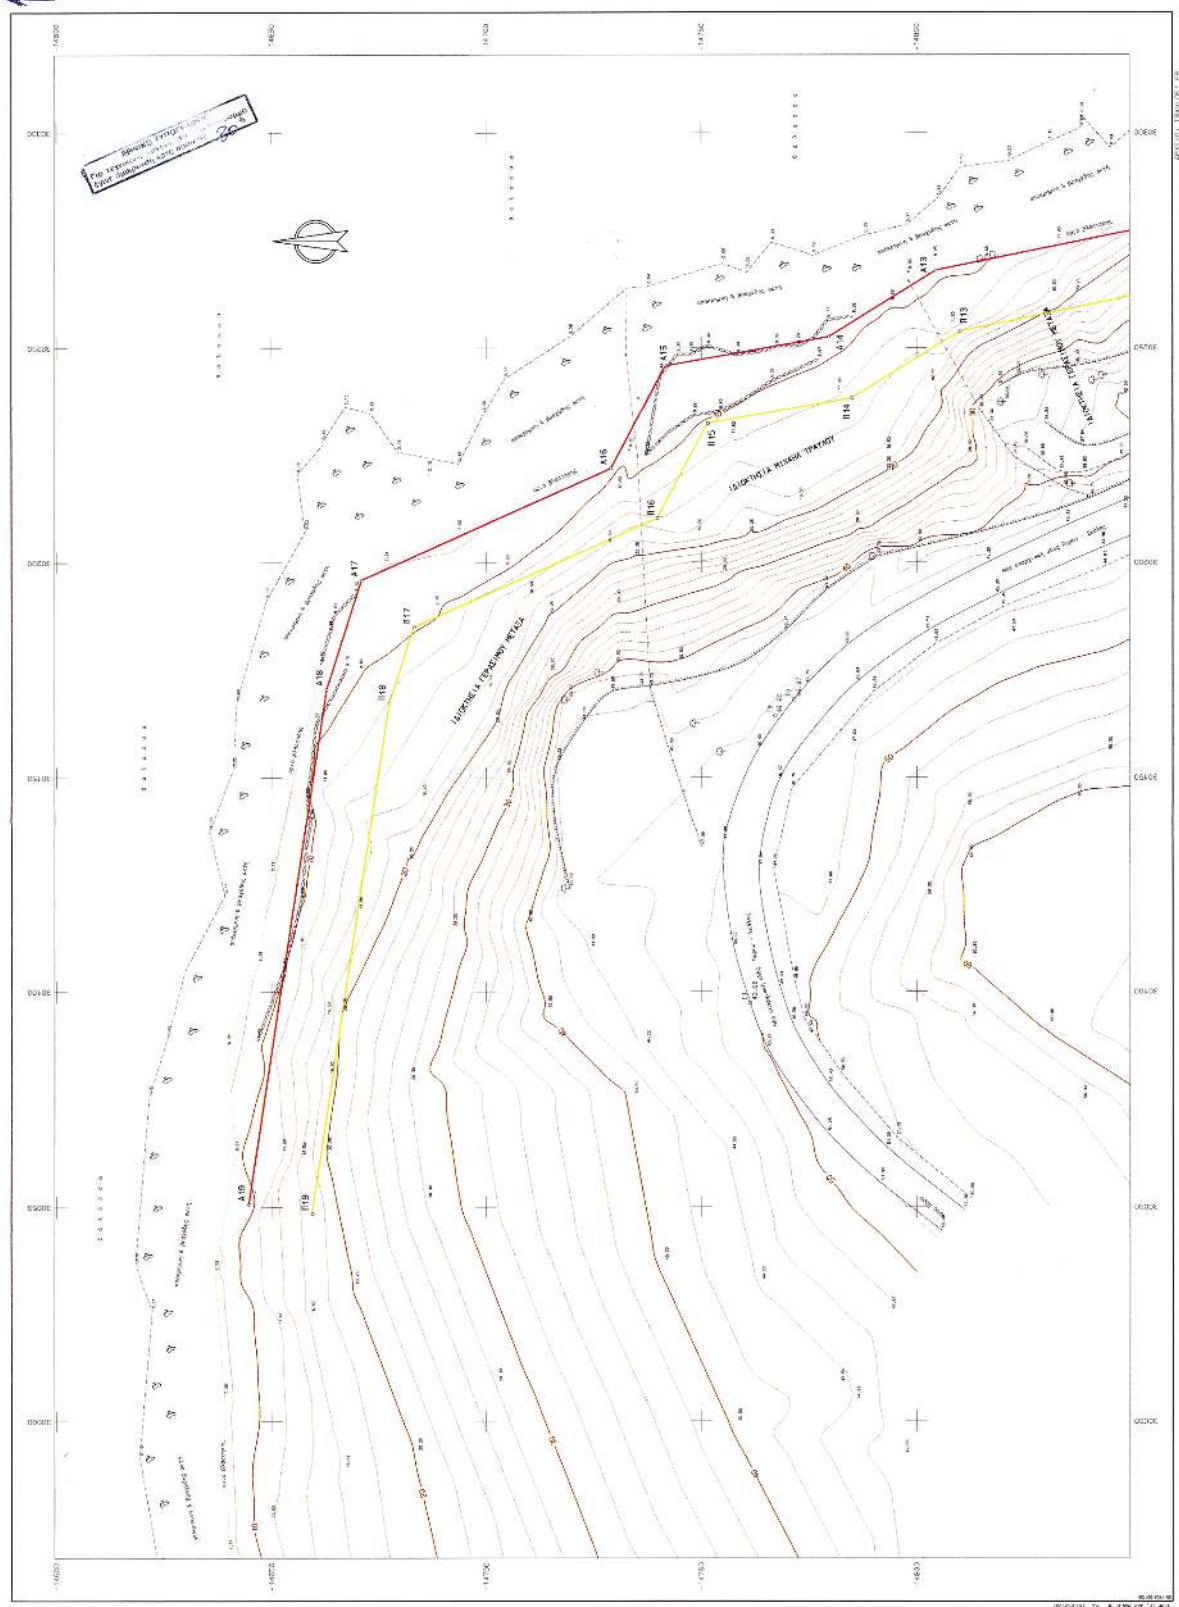

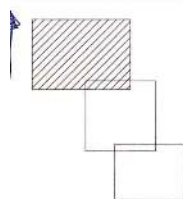

ΣΥΜΒΟΛΙΣΜΟΙ

- φυσικό πρηνές
 ----- ηεραιδία
 ----- Σηματοδότημα
 ----- Ελιά
 ----- Στόλος ΔΕΗ
 ----- Γραμμή Αιγιαλού (ερύθρη)
 ----- Γραμμή Παραλίας (κίτρινη)

ΠΑΡΑΤΗΡΗΣΕΙΣ

Το εγκατασταθέν πολυγωνομετρικό δίκτυο είναι εξαρτημένο από το κρατικό τριγωνομετρικό δίκτυο.
 Προβολή Hatt, ελλειψοειδές Bessel. Αρχή συντεταγμένων: Κ.Φ.Χ. κλίμακος 1:100000 ΚΕΦΑΛΛΗΝΙΑ - ΙΘΑΚΗ
 $\varphi = 38^{\circ} 15'$ $\lambda = -3^{\circ} 15'$ από Αθήνα.

Χαρακτηριστική επιφάνεια:
 Μέση στάθμη θαλάσσης ορίου Σκάλας Κεφαλληνίας.

ΥΠΟΜΝΗΜΑ ΕΠΙΤΡΟΠΗΣ ΚΑΘΟΡΙΣΜΟΥ ΟΡΙΩΝ ΑΙΓΙΑΛΟΥ & ΠΑΡΑΛΙΑΣ

- Η καθορισθείσα οριογραμμή αιγιαλού αποτελεί το όριο των μεγίστων πλην συνήθων αναβάσεων του χειμερικού κύματος.
- Οι κορυφές της πολυγωνικής οριογραμμής του αιγιαλού και της παραλίας έχουν εξαρτηθεί από το κρατικό τριγωνομετρικό δίκτυο.
- Οι συντεταγμένες των κορυφών αναγράφονται παρακάτω.
- Επισκέψεις είναι ο κ. Μ.χ. Τραυλός.
- Ο καθορισμός των ορίων του αιγιαλού γίνεται για πρώτη φορά στην εν λόγω περιοχή.
- Εντός των ορίων του αιγιαλού δεν υπάρχουν κτίσματα.
- Εντός των ορίων της παραλίας δεν υπάρχουν κτίσματα.
- Γραμμή αιγιαλού (ερύθρη) : Α1, Α2, Α3, Α4, Α19
Γραμμή παραλίας (κίτρινη) : Π1, Π2, Π3, Π4, Π19
- Το παρόν διάγραμμα συνοδεύει την από 15/12/2002 έκθεση της αρμόδιας επιτροπής που προέβλεπε οι διατάξεις του άρθρου 3 του Ν-2371 / 2001

Αρχειοτόπι, 15/12/2002

Η ΕΠΙΤΡΟΠΗ

ΠΡΟΕΔΡΟΣ

ΤΑ ΜΕΛΗ

Η Προτεταμένη της
 Κτην. Υπηρεσίας
 Κεφαλληνίας
 Ο Πρ/μενος ΤΥΔΚ
 Ο Αιρεμένος Κεφαλίας
 Η Προτεταμένη της
 Δ/νσης Πολιτ. Κεφαλ.
 Ο Δ/ντης Χωρ. & Περι-
 Περιφέρειας Ιον. Νηρ.
 Ιωάννης Καρυστός
 Μανώλης ΠΕ


ΠΙΝΑΚΑΣ ΣΥΝΤΕΤΑΓΜΕΝΩΝ ΚΟΡΥΦΩΝ ΑΙΓΙΑΛΟΥ ΚΑΙ ΠΑΡΑΛΙΑΣ

A/A	-x	-y	A/A	-x	-y
A1	30420.00	-15217.50	B1	30404.74	-15218.46
A2	30424.71	-15181.31	B2	30409.26	-15183.79
A3	30405.67	-15141.60	B3	30392.89	-15149.65
A4	30386.29	-15117.49	B4	30372.78	-15124.62
A5	30381.76	-15102.53	B5	30366.97	-15105.46
A6	30380.17	-15086.21	B6	30365.30	-15088.28
A7	30369.75	-15028.87	B7	30355.60	-15034.94
A8	30359.32	-15014.59	B8	30346.27	-15022.16
A9	30330.54	-14950.22	B9	30316.66	-14955.94
A10	30314.67	-14908.29	B10	30301.01	-14914.58
A11	30296.77	-14875.65	B11	30284.27	-14884.07
A12	30277.73	-14852.31	B12	30263.77	-14858.93
A13	30267.98	-14804.49	B13	30253.82	-14810.10
A14	30252.57	-14779.56	B14	30238.31	-14785.02
A15	30245.77	-14741.71	B15	30232.30	-14751.55
A16	30221.75	-14729.01	B16	30210.15	-14739.85
A17	30195.91	-14670.99	B17	30184.93	-14683.22
A18	30170.52	-14652.63	B18	30167.08	-14677.46
A19	30050.63	-14644.70	B19	30048.38	-14659.53

ΠΙΝΑΚΑΣ ΣΥΝΤΕΤΑΓΜΕΝΩΝ ΣΤΑΘΕΩΝ ΑΠΟΤΥΠΩΣΗΣ

a/a	x	y	h	a/a	x	y	h
S1	30097.39	-14761.29	49.68	S11	30319.37	-15034.55	42.25
S2	30168.10	-14771.51	46.37	S12	30382.74	-15256.38	42.06
S3	30218.79	-14857.65	44.75	S14	30313.00	-15010.83	41.95
S4	30306.59	-15012.65	42.51	S101	30325.01	-15099.62	42.37
S5	30383.88	-15272.37	42.46				

ΕΘΝΙΚΟ ΤΥΠΟΓΡΑΦΕΙΟ
Για τεχνικούς λόγους από το Ε.Τ.Υ. έγινε διακοπή στο Αρχειοτόπι 40*

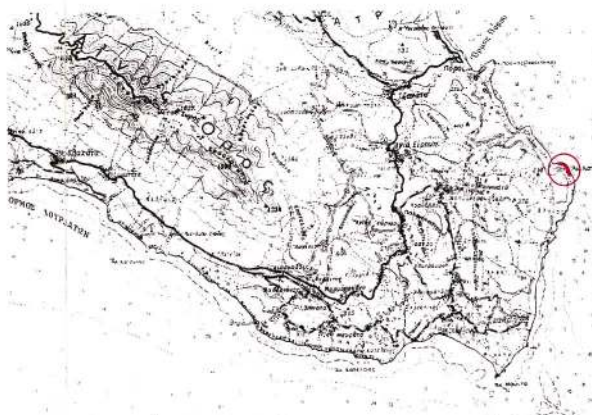

ΑΠΟΣΠΑΣΜΑ ΑΠΟ ΤΟ ΧΑΡΤΗ ΚΑΙΜΑΚΑΣ 1:100000

ΤΟΠΟΓΡΑΦΙΚΟ ΔΙΑΓΡΑΜΜΑ ΚΑΘΟΡΙΣΜΟΥ ΟΡΙΩΝ ΑΙΓΙΑΛΟΥ & ΠΑΡΑΛΙΑΣ


ΝΟΜΟΣ : ΚΕΦΑΛΛΗΝΙΑΣ
 ΔΗΜΟΣ : ΕΛΕΙΟΥ-ΠΡΟΝΝΩΝ
 ΠΕΡΙΟΧΗ : Σκάλα - "Γωνιές"

ΕΝΔΙΑΦΕΡΟΜΕΝΟΣ:
 Μ.χ. Τραυλός

ΓΡΑΜΜΗ ΑΙΓΙΑΛΟΥ -----
 ΓΡΑΜΜΗ ΠΑΡΑΛΙΑΣ -----
 ΓΡΑΜΜΗ ΠΑΛ. ΑΙΓΙΑΛΟΥ -----
 ΕΞΑΡΤΗΣΗ
 ΚΡΑΤΙΚΟ ΤΡΙΓ/ΚΟ ΔΙΚΤΥΟ
 ΠΡΟΒΟΛΗ Hatt
 ΥΦΟΜΕΤΡΙΚΗ ΔΕΞΗΤΗΡΙΑ
 ΣΤΑΘΜΗ ΘΑΛΑΣΣΗΣ
 ΜΕΘΟΔΟΣ ΑΠΟΤΥΠΩΣΗΣ
 ΕΠΙΓΕΙΑ, ΤΑΧΥΜΕΤΡΙΚΗ
 ΧΡΟΝΟΣ ΑΠΟΤΥΠΩΣΗΣ
 Ιούλιος 2001

ΚΑΙΜΑΚΑ	ΙΣΟΔΙΑΣΤΑΣΗ	ΧΡΟΝΟΣ ΣΥΝΤΑΞΗΣ	ΑΡΙΘΜΟΣ ΣΧΕΔΙΟΥ
1:500	2.00	Ιούλιος 2001	13
ΣΥΝΤΑΧΘΗΚΕ	ΕΛΕΓΧΘΗΚΕ	15/12/2001	ΘΕΩΡΗΘΗΚΕ
Ιωάννης Πινιάτορος ΤΟΠΟΓΡΑΦΟΣ ΜΗΧΑΝΙΚΟΣ	Κωνσταντίνος Μανώλης ΤΟΠΟΓΡΑΦΟΣ ΜΗΧΑΝΙΚΟΣ	Ευάγγελος Πινιάτορος ΤΟΠΟΓΡΑΦΟΣ ΜΗΧΑΝΙΚΟΣ	
ΤΕΧΝΙΚΟ ΓΡΑΦΕΙΟ ΜΕΛΕΤΩΝ			
ΒΑΤΙΛΗΣ Μ. ΠΙΝΙΑΤΟΡΟΣ	ΤΟΠΟΓΡΑΦΟΣ ΜΗΧΑΝΙΚΟΣ		

ΒΟΥΛΑΧΗ 2, 28100 ΑΡΓΟΣΤΟΛΙ
 ΤΗΛ. 0671.25865, FAX 26251
 email: pinia@net.gr

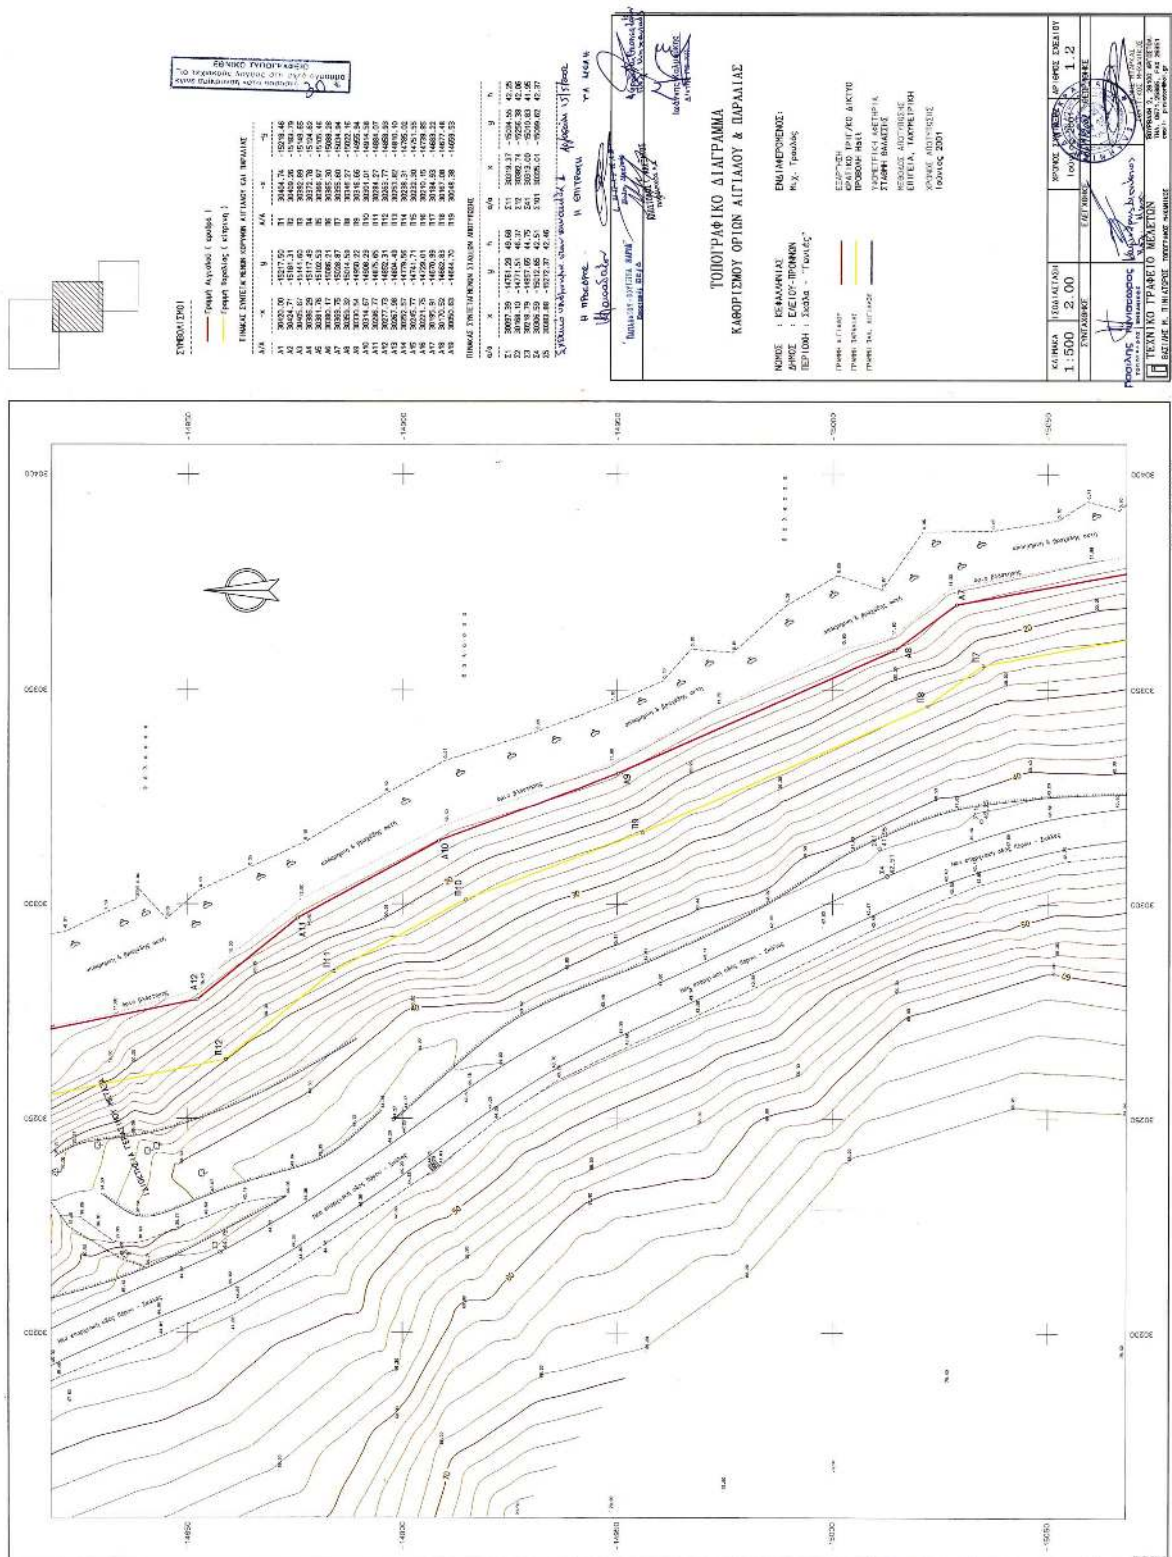



Αριθ. 29/10820/ΠΣΚ/281

(2)

Ανάκληση της με αριθμό 29/ΠΣΚ/16319/697/30.6.1999 Απόφασης Νομάρχης "Επιτρεπόμενη χρήση των τεμαχίων 965.στ και 965.ζ της Σ. Διανομής "Πλατεία 1965-6" στην περιοχή του Δ. Διαμερίσματος Περιστερώνα του Δήμου Απολλωνίας, (Ν. Θεσσαλονίκης)".

Ο ΝΟΜΑΡΧΗΣ ΘΕΣΣΑΛΟΝΙΚΗΣ

Έχοντας υπόψη:

1. Τις διατάξεις του άρθρου 3 του Ν. 1512/85 "τροποποίηση και συμπλήρωση πολεοδομικών διατάξεων κλπ" (ΦΕΚ 4/Α).

2. Τις διατάξεις του Ν. 2218/94 "ίδρυση Νομαρχιακής Αυτοδιοίκησης κλπ" (ΦΕΚ 90/Α), όπως τροποποιήθηκαν και συμπληρώθηκαν με το Ν. 2242/94 "συμπλήρωση διατάξεων για τη νομαρχιακή αυτοδιοίκηση και άλλες διατάξεις" (ΦΕΚ 153/Α).

3. Την 21/31.3.95 Απόφαση του Νομαρχιακού Συμβουλίου Θεσσαλονίκης "Οργανισμός Εσωτερικής Υπηρεσίας της Νομαρχιακής Αυτοδιοίκησης Θεσσαλονίκης" (ΦΕΚ 392/Β/11.4.95) και το άρθρο 63 του Π.Δ. 30/1996 "Κώδικας Νομαρχιακής Αυτοδιοίκησης".

4 Τα έγγραφα 509/4.2.2003 και 897/28.2.2003 της Δ/σης Γεωργικής Ανάπτυξης της Περιφέρειας Κ. Μακεδονίας από τα οποία προκύπτει ότι έχουν εκλείψει οι λό-

γοι που υπαγόρευαν την έκδοση της 29/ΠΣΚ/16319/697/30.6.1999 Απόφασης Νομάρχης (ΦΕΚ 598 Δ της 4.8.1999) και το σχετικό με το θέμα Τ.Π.Σ.Κ./300/20.3.2002 Εισηγητικό Σημείωμα του Τμήματος Πολεοδομικών Σχεδίων και Κανόνων της Δ/σης Πολεοδομίας.

5. Τις διατάξεις του άρθρου 29Α του Ν. 1558/85 όπως αυτό προστέθηκε με το άρθρο 27 του Ν. 2081/92 (ΦΕΚ 154/Α) και τη διαπίστωση ότι από τις διατάξεις της παρούσας δεν προκαλείται δαπάνη σε βάρος του κρατικού προϋπολογισμού ή του Δήμου Απολλωνίας, αποφασίζουμε:

1. Ανακαλούμε την με αριθμό της 29/ΠΣΚ/16319/697/30.6.1999 Απόφαση Νομάρχης Θεσσαλονίκης "Επιτρεπόμενη χρήση των τεμαχίων 965.στ και 965.ζ της Σ. Διανομής "Πλατεία 1965-6" στην περιοχή του Δ. Διαμερίσματος Περιστερώνα του Δήμου Απολλωνίας, (Ν. Θεσσαλονίκης)" η οποία δημοσιεύθηκε στο ΦΕΚ 598/Δ/4.8.1999.

2. Η παρούσα να δημοσιευθεί στην Εφημερίδα της Κυβερνήσεως και η ισχύς της να αρχίσει από τη δημοσίευσή της.

Θεσσαλονίκη, 24 Μαρτίου 2003

Ο Νομάρχης κ.α.α.

Ο Βοηθός Νομάρχης

ΕΥΣΤΑΘΙΟΣ ΑΒΡΑΜΙΔΗΣ