



ΕΦΗΜΕΡΙΣ ΤΗΣ ΚΥΒΕΡΝΗΣΕΩΣ

ΤΗΣ ΕΛΛΗΝΙΚΗΣ ΔΗΜΟΚΡΑΤΙΑΣ

ΤΕΥΧΟΣ ΤΕΤΑΡΤΟ

Αρ. Φύλλου 334

18 Ιουλίου 2007

ΠΕΡΙΕΧΟΜΕΝΑ

ΑΠΟΦΑΣΕΙΣ

- Κήρυξη ως αναδασωτέας έκτασης εμβαδού 9,552 στρ. στη θέση «ΜΑΖΙ» περιφέρειας Δ.Δ. Καναλιού του Δήμου Ζαλόγγου του Νομού Πρέβεζας..... 1
- Κήρυξη ως αναδασωτέας έκτασης εμβαδού 1.093,5 τ.μ. στη θέση «ΔΥΟ ΒΡΥΣΕΣ» περιφέρειας Δ.Δ. Μυρσίνης του Δήμου Ζαλόγγου του Νομού Πρέβεζας..... 2
- Κήρυξη ως αναδασωτέας, δημοτικής δασικής έκτασης εμβαδού 1,193 στρεμμάτων, στη θέση «Σκόζα», περιφέρειας Δ.Δ. Λούτσας του Δήμου Φαναριού, Νομού Πρέβεζας..... 3
- Κήρυξη ως αναδασωτέας έκτασης εμβαδού 1,165 στρ. στη θέση «ΚΟΥΤΣΟΥΡΟ», περιφέρειας Καστροσυκιάς, Δ.Δ. Καναλιού του Δήμου Ζαλόγγου του Νομού Πρέβεζας..... 4

ΑΠΟΦΑΣΕΙΣ

- Αριθμ. 276/523 (1)
Κήρυξη ως αναδασωτέας έκτασης εμβαδού 9,552 στρ. στη θέση «ΜΑΖΙ» περιφέρειας Δ.Δ. Καναλιού του Δήμου Ζαλόγγου του Νομού Πρέβεζας.

Ο ΓΕΝΙΚΟΣ ΓΡΑΜΜΑΤΕΑΣ ΠΕΡΙΦΕΡΕΙΑΣ ΗΠΕΙΡΟΥ

Έχοντας υπόψη:

1. Τις διατάξεις:

- α) Του άρθρου 117 παρ. 3 του Συντάγματος της Ελλάδας,
β) Του ν. 3200/1955 περί διοικητικής αποκεντρώσεως όπως αυτές τροποποιήθηκαν μεταγενέστερα,
γ) Του ν. 2503/1997 «Διοίκηση - Οργάνωση - Στελέχωση της περιφέρειας κ.λ.π.,
δ) Του ν. 998/1979 «περί Προστασίας των Δασών και των Δασικών εν γένει εκτάσεων της χώρας» και ειδικότερα:
δα) Του άρθρου 41 παρ. 1,
δβ) Του άρθρου 38 παρ. 1, όπως ισχύουν σήμερα,

2. Τις εξής υπ' αριθμ. α) 160417/1180/9.7.1980 β) 182447/3049/24.9.1980 διαταγές του Υπουργείου Αγρ. Αναπτ. και Τροφίμων,

3. Την υπ' αριθμ. 20538/27.9.2005 απόφαση του Γενικού Γραμματέα Περιφέρειας Ηπείρου περί μεταβίβασης αρμοδιοτήτων, εξουσιοδότησης υπογραφής αποφάσεων, κ.λ.π.,

4. Την υπ' αριθμ. 145/250/20.6.2007 πρόταση της Διεύθυνσης Δασών Πρέβεζας σχετικά με την κήρυξη ως αναδασωτέας της αναφερόμενης στο θέμα έκτασης, αποφασίζουμε:

Κηρύσσουμε ως αναδασωτέα δημοτική δασική έκταση, εμβαδού 9,552 στρ. (εννέα στρεμμάτων και πεντακοσίων πενήντα δύο χιλιοστών του στρέμματος).

Η έκταση αυτή που βρίσκεται στη θέση «ΜΑΖΙ» περιφέρειας Δ.Δ. Καναλιού του Δήμου Ζαλόγγου του Νομού Πρέβεζας, απεικονίζεται με στοιχεία Α, Β, Γ, Δ, Ε, Ζ, Η, Θ, Ι, Κ, Λ, Α στο προσαρτημένο στην παρούσα απόφασή μας διάγραμμα το οποίο αποτελεί αναπόσπαστο μέρος αυτής και έχει όρια:

Ανατολικά: Με δημοτική έκταση.

Δυτικά: Με δημοτική δασική έκταση.

Βόρεια: Με δημοτική δασική έκταση.

Νότια: Με δημοτική έκταση.

Σκοποί της κήρυξης της ανωτέρω έκτασης ως αναδασωτέας είναι η διατήρηση του δασικού χαρακτήρα αυτής, ο αποκλεισμός διάθεσης της για άλλη χρήση και η αποκατάσταση της καταστραφείσης από εκχέρωση κατά το μήνα Φεβρουάριο του έτους 2007, δασικής βλάστησης αποτελούμενης από άτομα δρυός, σε ποσοστό κάλυψης 60%.

Με την απόφαση αυτή δεν προκαλείται καμιά δαπάνη σε βάρος του Κρατικού Προϋπολογισμού.

Η απόφαση αυτή να δημοσιευθεί στην Εφημερίδα της Κυβερνήσεως.

Ιωάννινα, 29 Ιουνίου 2007

Ο Γενικός Γραμματέας Περιφέρειας
ΔΗΜΗΤΡΙΟΣ Γ. ΠΑΝΟΖΑΧΟΣ

ΕΛΛΗΝΙΚΗ ΔΗΜΟΚΡΑΤΙΑ
ΠΕΡΙΦΕΡΕΙΑ ΗΠΕΙΡΟΥ
ΓΕΝΙΚΗ Δ/ΝΣΗ ΠΕΡΙΦΕΡΕΙΑΣ
Δ/ΝΣΗ ΔΑΣΩΝ Ν. ΠΡΕΒΕΖΑΣ

Ανήκει στην αριθμ.276/523/29-6-2007 απόφαση
του κ.Γενικού Γραμματέα Περιφέρειας Ηπείρου

ΤΟΠΟΓΡΑΦΙΚΟ ΔΙΑΓΡΑΜΜΑ

Αναδασωτέας έκτασης στην θέση «ΑΓΡΙΕΛΙΑ» περιφέρειας
του Δημοτικού διαμ/τος Καναλίου του Δήμου Ζαλόγγου Ν. Πρέβεζας

ΚΛΙΜΑΚΑ 1:3000

Β





ΚΛΙΜΑΚΑ 1:10.000

ΠΙΝΑΚΑΣ ΣΥΝΤΕΤΑΓΜΕΝΩΝ ΕΓΣΑ 87		
Α/Α	Χ	Ψ
Α	212782	4332712
Β	212822	4332743
Γ	212858	4332736
Δ	212895	4332753
Ε	212992	4332819
Ζ	213015	4332843
Η	212995	4332872
Θ	212940	4332830
Ι	212920	4332805
Κ	212850	4332783
Λ	212783	4332756
Ε= 9.552 τ.μ.		

ΕΘΝΙΚΟ ΤΥΠΟΓΡΑΦΕΙΟ

Για τεχνικούς λόγους στο σχεδιάγραμμα
έγινε σμίκρυνση κατά ποσοστό 78 %

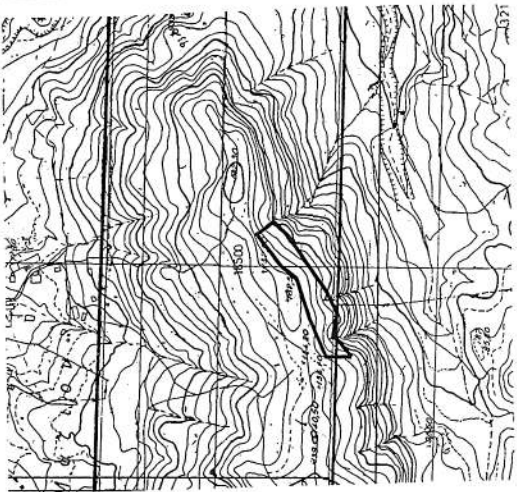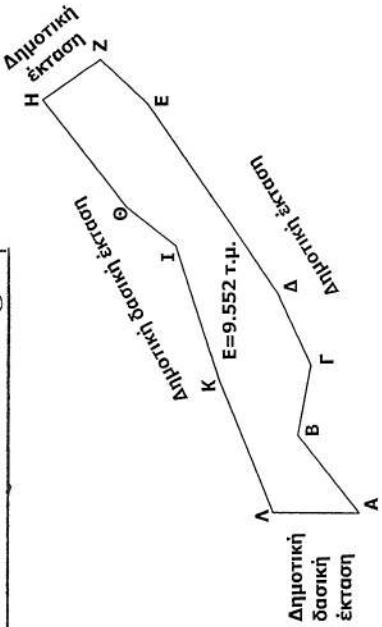

ΓΕΛΕΓΜΕΝΟ

29 - 6 - 2007

Γενικός Γραμματέας Περιφέρειας Ηπείρου

Ο Διευθυντής Δασών

Η Συντάκτρια Δασολόγος

ΔΗΜΗΤΡΙΟΣ Γ. ΠΑΝΟΖΑΧΟΣ

ΙΝΤΟΥΡΟΣ

ΣΠ. ΚΑΤΣΟΥΛΑ

Αριθμ. 275/517

(2)

Κήρυξη ως αναδασωτέας έκτασης εμβαδού 1.093,5 τ.μ. στη θέση «ΔΥΟ ΒΡΥΣΕΣ» περιφέρειας Δ.Δ. Μυρσίνης του Δήμου Ζαλόγγου του Νομού Πρέβεζας.

Ο ΓΕΝΙΚΟΣ ΓΡΑΜΜΑΤΕΑΣ ΠΕΡΙΦΕΡΕΙΑΣ ΗΠΕΙΡΟΥ

Έχοντας υπόψη:

1. Τις διατάξεις:

α) Του άρθρου 117 παρ. 3 του Συντάγματος της Ελλάδας,

β) Του ν. 3200/1955 περί διοικητικής αποκεντρώσεως όπως αυτές τροποποιήθηκαν μεταγενέστερα,

γ) Του ν. 2503/1997 «Διοίκηση - Οργάνωση - Στελέχωση της περιφέρειας κ.λ.π.»,

δ) Του ν. 998/1979 «περί Προστασίας των Δασών και των Δασικών εν γένει εκτάσεων της χώρας» και ειδικότερα:

δα) Του άρθρου 41 παρ. 1,

δβ) Του άρθρου 38 παρ. 1, όπως ισχύουν σήμερα.

2. Τις εξής υπ' αριθμ. α) 160417/1180/9.7.1980, β) 182447/3049/24.9.1980 διαταγές του Υπουργείου Αγρ. Αναπτ. και Τροφίμων.

3. Την υπ' αριθμ. 20538/27.9.2005 απόφαση του Γενικού Γραμματέα Περιφέρειας Ηπείρου περί μεταβίβασης αρμοδιοτήτων, εξουσιοδότησης υπογραφής αποφάσεων, κ.τ.λ.

4. Την υπ' αριθμ. 146/251/20.6.2007 πρόταση της Διεύθυνσης Δασών Πρέβεζας σχετικά με την κήρυξη ως αναδασωτέας της αναφερόμενης στο θέμα έκτασης, αποφασίζουμε:

Κηρύσσουμε ως αναδασωτέα δημοτική δασική έκταση, εμβαδού 1.093,5 (χιλίων ενενήντα τριών και μισού τετραγωνικών μέτρων).

Η έκταση αυτή που βρίσκεται στη θέση «ΔΥΟ ΒΡΥΣΕΣ» περιφέρειας Δ.Δ. Μυρσίνης του Δήμου Ζαλόγγου του Νομού Πρέβεζας, απεικονίζεται με στοιχεία Α, Β, Γ, Δ, Ε, Ζ, Η, Θ, Ι, Κ, Λ, Μ, Ν, Ξ, Α, στο προσαρτημένο στην παρούσα απόφασή μας διάγραμμα το οποίο αποτελεί αναπόσπαστο μέρος αυτής και έχει όρια:

Ανατολικά: Με επαρχιακή οδό.

Δυτικά: Με δημοτική δασική έκταση.

Βόρεια: Με δημοτική δασική έκταση.

Νότια: Με δημοτική δασική έκταση.

Σκοποί της κήρυξης της ανωτέρω έκτασης ως αναδασωτέας είναι η διατήρηση του δασικού χαρακτήρα αυτής, ο αποκλεισμός διάθεσης της για άλλη χρήση και η αποκατάσταση της καταστραφείσης από εκχέρσωση κατά το μήνα Φεβρουάριο του έτους 2007, δασικής βλάστησης αποτελούμενης από αειφύλλα - πλατύφυλλα, σε ποσοστό κάλυψης 40%.

Με την απόφαση αυτή δεν προκαλείται καμιά δαπάνη σε βάρος του Κρατικού Προϋπολογισμού.

Η απόφαση αυτή να δημοσιευθεί στην Εφημερίδα της Κυβερνήσεως.

Ιωάννινα, 29 Ιουνίου 2007

Ο Γενικός Γραμματέας Περιφέρειας
ΔΗΜΗΤΡΙΟΣ Γ. ΠΑΝΟΖΑΧΟΣ

**ΕΛΛΗΝΙΚΗ ΔΗΜΟΚΡΑΤΙΑ
ΠΕΡΙΦΕΡΕΙΑ ΗΠΕΙΡΟΥ
ΓΕΝΙΚΗ Δ/ΝΣΗ ΠΕΡΙΦΕΡΕΙΑΣ
Δ/ΝΣΗ ΔΑΣΩΝ Ν. ΠΡΕΒΕΖΑΣ**

Ανήκει στην αριθμ. 275/517/29-6-2007 απόφαση
του κ.Γενικού Γραμματέα Περιφέρειας Ηπείρου

ΤΟΠΟΓΡΑΦΙΚΟ ΔΙΑΓΡΑΜΜΑ

Αναδασωτέας έκτασης στην θέση «ΔΥΟ ΒΡΥΣΕΣ»

Δ.Δ. Μυρσίνης του Δήμου Ζαλόγγου Ν. Πρέβεζας


ΚΑΙΜΑΚΑ 1: 1.1000

Β



ΚΑΙΜΑΚΑ 1:10.000

ΠΙΝΑΚΑΣ ΣΥΝΤΕΤΑΓΜΕΝΩΝ ΕΓΣΑ 87		
Α/Α	Χ	Ψ
Α	208367	4336979
Β	208380	4336968
Γ	208383	4336958
Δ	208375	4336955
Ε	208383	4336947
Ζ	208393	4336954
Η	208401	4336946
Θ	208394	4336939
Ι	208361	4336940
Κ	208351	4336947
Λ	208351	4336960
Μ	208353	4336971
Ν	208361	4336971
Ξ	208365	4336968

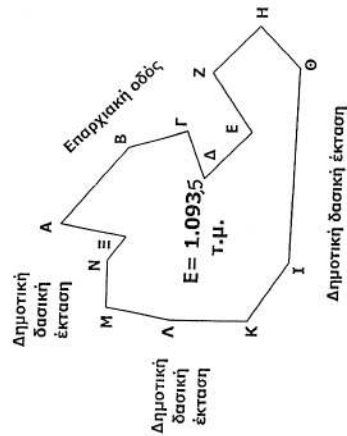

ΕΘΝΙΚΟ ΤΥΠΟΓΡΑΦΕΙΟ

Για τεχνικούς λόγους στο σχεδιάγραμμα
έγινε σμίκρυνση κατά ποσοστό 78 %

ΘΕΩΡΗΘΗΚΕ

Πολύγωνο 29 6-2007

Ο Γενικός Γραμματέας Περιφέρειας Ηπείρου

ΔΗΜΗΤΡΙΟΣ Γ. ΠΑΝΟΖΑΧΟΣ

Ο Διευθυντής Δασών

ΙΝΤΟΥΡΟΣ

Ο Συντάκτρια Λασολόγος

ΣΠ. ΚΑΤΣΟΥΛΑ

Αριθμ. 278/526

(3)

Κήρυξη ως αναδασωτέας, δημοτικής δασικής έκτασης εμβαδού 1,193 στρεμμάτων, στη θέση «Σκίζα», περιφέρειας Δ.Δ. Λούτσας του Δήμου Φαναριού, Νομού Πρέβεζας.

Ο ΓΕΝΙΚΟΣ ΓΡΑΜΜΑΤΕΑΣ ΠΕΡΙΦΕΡΕΙΑΣ ΗΠΕΙΡΟΥ

Έχοντας υπόψη:

1. Τις διατάξεις:

α) Του άρθρου 117 παρ. 3 του Συντάγματος της Ελλάδος.

β) Του ν. 3200/1955 περί διοικητικής αποκεντρώσεως όπως αυτές τροποποιήθηκαν μεταγενέστερα.

γ) Του ν. 2503/1997 «Διοίκηση, οργάνωση, στελέχωση της Περιφέρειας κ.τ.λ.».

δ) Του ν. 998/79 «Περί προστασίας των Δασών και Δασικών εν γένει εκτάσεων της Χώρας» και ειδικότερα:

δα) του άρθρου 41 παρ. 1

δβ) του άρθρου 38 παρ. 1 και 2 όπως ισχύουν σήμερα.

2. Τις εξής υπ' αριθμ. α) 160417/1180/9.7.1980, β) 182447/3049/24.9.1980 διαταγές του Υπουργείου Αγροτικής Ανάπτυξης και Τροφίμων:

3. Την υπ' αριθμ. 20538/27.9.2005 απόφαση του Γενικού Γραμματέα Περιφέρειας Ηπείρου, περί μεταβίβασης αρμοδιοτήτων.

4. Την υπ' αριθμ. 148/255/20.6.2007 πρόταση της αρμόδιας Διεύθυνσης Δασών Πρέβεζας σχετικά με την κήρυξη ως αναδασωτέας της αναφερόμενης στο θέμα έκτασης, αποφασίζουμε:

Κηρύσσουμε ως αναδασωτέα δημοτική δασική έκταση εμβαδού 1,193 στρεμμάτων (Ενός στρέμματος και εκατόν ενενήντα τριών τετραγωνικών μέτρων). Η συνολική αυτή έκταση (Ε) που βρίσκεται στη θέση «Σκόζα», Δημοτικού Διαμερίσματος Λούτσας του Δήμου Φαναριού, Νομού Πρέβεζας, απεικονίζεται με τα στοιχεία Ε=1-2-3-4-1 στο προσαρτημένο στην παρούσα απόφασή μας διάγραμμα, το οποίο αποτελεί αναπόσπαστο μέρος αυτής και έχει όρια:

(Ε) Βόρεια: Με Δημοτική δασική έκταση.

Νότια: Με Δημοτική δασική έκταση.

Ανατολικά: Με Αγροτικό Δρόμο.

Δυτικά: Με Δημοτική δασική έκταση.


Σκοποί κήρυξης της ανωτέρω συνολικής έκτασης (Ε) ως αναδασωτέας είναι η διατήρηση του δασικού χαρακτήρα αυτής, ο αποκλεισμός διάθεσης της για άλλη χρήση και η αποκατάσταση της καταστραφείσης από εκχέρωση, κατά το Μάιο του 2007, δασικής βλάστησης αποτελούμενης από αείφυλλα πλατύφυλλα.

Με την απόφαση αυτή δεν προκαλείται καμιά δαπάνη σε βάρος του Κρατικού Προϋπολογισμού.

Η απόφαση αυτή να δημοσιευθεί στην Εφημερίδα της Κυβερνήσεως σύμφωνα με το ν. 998/79.

Ιωαννίνα, 29 Ιουνίου 2007

Ο Γενικός Γραμματέας Περιφέρειας
ΔΗΜΗΤΡΙΟΣ Γ. ΠΑΝΟΖΑΧΟΣ

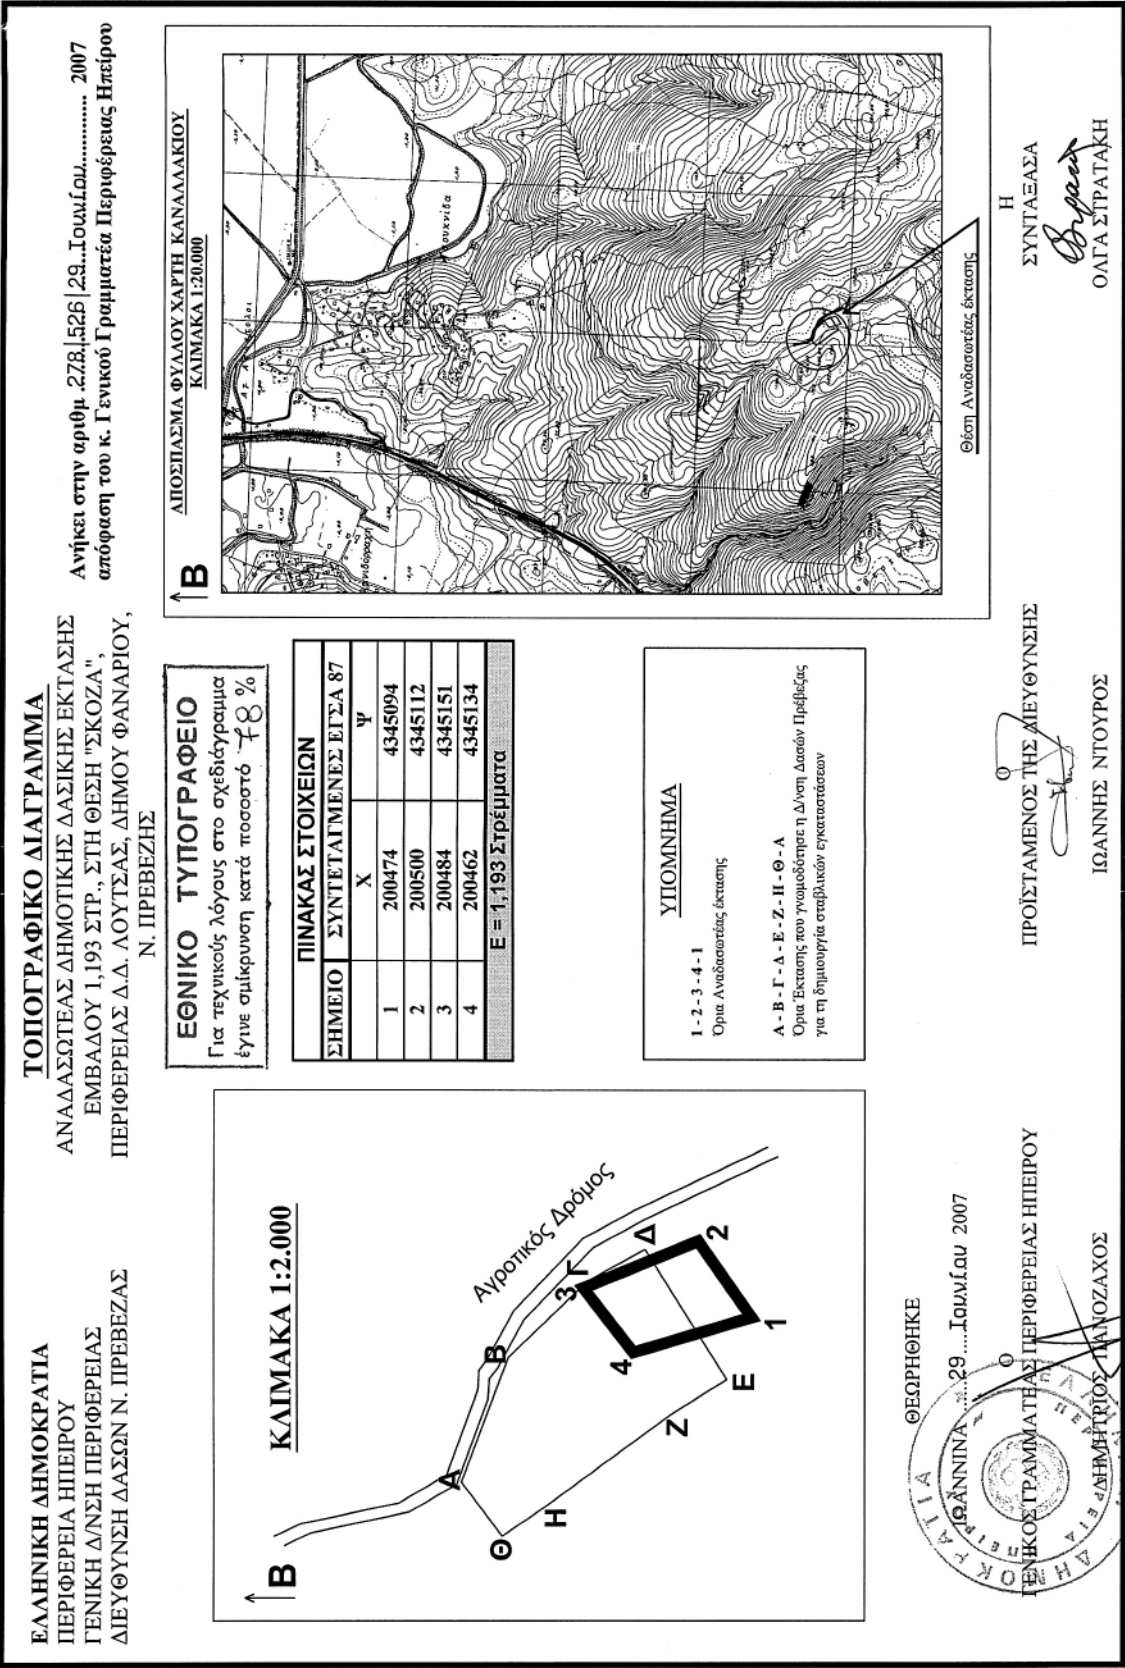

Αριθμ. 2771525

(4)

Κήρυξη ως αναδασωτέας έκτασης εμβαδού 1,165 στρ. στη θέση «ΚΟΥΤΣΟΥΡΟ», περιφέρειας Καστροσυκιάς, Δ.Δ. Καναλιού του Δήμου Ζαλόγγου του Νομού Πρέβεζας.

Ο ΓΕΝΙΚΟΣ ΓΡΑΜΜΑΤΕΑΣ ΠΕΡΙΦΕΡΕΙΑΣ ΗΠΕΙΡΟΥ

Έχοντας υπόψη:

1. Τις διατάξεις:

α) Του άρθρου 117 παρ. 3 του Συντάγματος της Ελλάδας,

β) Του ν. 3200/1955 περί διοικητικής αποκεντρώσεως όπως αυτές τροποποιήθηκαν μεταγενέστερα,

γ) Του ν. 2503/1997 «Διοίκηση - Οργάνωση - Στελέχωση της περιφέρειας κ.λ.π.,

δ) Του ν. 998/1979 «περί Προστασίας των Δασών και των Δασικών εν γένει εκτάσεων της χώρας» και ειδικότερα:

δα) Του άρθρου 41 παρ. 1,

δβ) Του άρθρου 38 παρ. 1, όπως ισχύουν σήμερα.

2. Τις εξής υπ' αριθμ. α) 160417/1180/9.7.1980, β) 182447/3049/24.9.1980 διαταγές του Υπουργείου Αγρ. Αναπτ. και Τροφίμων.

3. Την υπ' αριθμ. 20538/27.9.2005 απόφαση του Γενικού Γραμματέα Περιφέρειας Ηπείρου περί μεταβίβασης αρμοδιοτήτων, εξουσιοδότησης υπογραφής αποφάσεων, κ.τ.λ.

4. Την υπ' αριθμ. 147/252/20.6.2007 πρόταση της Διεύθυνσης Δασών Πρέβεζας σχετικά με την κήρυξη ως αναδασωτέας της αναφερόμενης στο θέμα έκτασης, αποφασίζουμε:

Κηρύσσουμε ως αναδασωτέα δημοτική δασική έκταση, εμβαδού 1,165 στρ. (ενός στρέμματος και εκατόν εξήντα πέντε χιλιοστών του στρέμματος).

Η έκταση αυτή που βρίσκεται στη θέση «ΚΟΥΤΣΟΥΡΟ» περιφέρειας Καστροσυκιάς Δ.Δ. Καναλιού του Δήμου Ζαλόγγου του Νομού Πρέβεζας, απεικονίζεται με στοιχεία Α, Β, Γ, Δ, Ε, Α στο προσαρτημένο στην παρούσα απόφασή μας διάγραμμα το οποίο αποτελεί αναπόσπαστο μέρος αυτής και έχει όρια:

Ανατολικά: Με κληροτεμάχιο.

Δυτικά: Με δημοτική δασική έκταση.

Βόρεια: Με δημοτική δασική έκταση.

Νότια: Με κληροτεμάχιο.

Σκοποί της κήρυξης της ανωτέρω έκτασης ως αναδασωτέας είναι η διατήρηση του δασικού χαρακτήρα αυτής, ο αποκλεισμός διάθεσης της για άλλη χρήση και η αποκατάσταση της καταστραφείσης από παράνομη αποψιλωτική υλοτομία βλάστησης, κατά το μήνα Οκτώβριο του έτους 2006, δασικής βλάστησης αποτελούμενης από αείφυλλα - πλατύφυλλα, σε ποσοστό κάλυψης 60%.

Με την απόφαση αυτή δεν προκαλείται καμιά δαπάνη σε βάρος του Κρατικού Προϋπολογισμού.

Η απόφαση αυτή να δημοσιευθεί στην Εφημερίδα της Κυβερνήσεως.

Ιωάννινα, 29 Ιουνίου 2007

Ο Γενικός Γραμματέας Περιφέρειας
ΔΗΜΗΤΡΙΟΣ Γ. ΠΑΝΟΖΑΧΟΣ

ΕΛΛΗΝΙΚΗ ΔΗΜΟΚΡΑΤΙΑ
ΠΕΡΙΦΕΡΕΙΑ ΗΠΕΙΡΟΥ
ΓΕΝΙΚΗ Δ/ΝΣΗ ΠΕΡΙΦΕΡΕΙΑΣ
Δ/ΝΣΗ ΔΑΣΩΝ Ν. ΠΡΕΒΕΖΑΣ

Ανήκει στην αριθμ. 277/525/29-6-2007 απόφαση
του κ. Γενικού Γραμματέα Περιφέρειας Ηπείρου

ΤΟΠΟΓΡΑΦΙΚΟ ΔΙΑΓΡΑΜΜΑ


Αναδασωτέας έκτασης στην θέση «ΚΟΥΤΣΟΥΡΟ» περιφέρειας
Καστροσυκιάς του Δημοτικού διαμ/τος Καναλίου του Δήμου Ζαλόγγου Ν. Πρέβεζας
ΚΛΙΜΑΚΑ 1:1000

Β




ΚΛΙΜΑΚΑ 1:5.000

ΠΙΝΑΚΑΣ ΣΥΝΤΕΤΑΓΜΕΝΩΝ ΕΓΣΑ 87		
Α/Α	X	Ψ
A	211772	4332146
B	211775	4332140
Γ	211808	4332113
Δ	211804	4332095
E	211755	4332121
Ε= 1.165 τ.μ.		

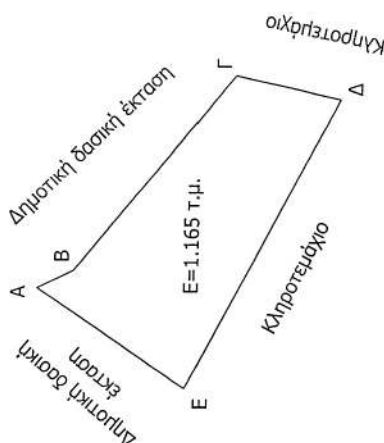

ΕΘΝΙΚΟ ΤΥΠΟΓΡΑΦΕΙΟ

Για τεχνικούς λόγους στο σχεδιάγραμμα
έγινε σμίκρυνση κατά ποσοστό 78 %

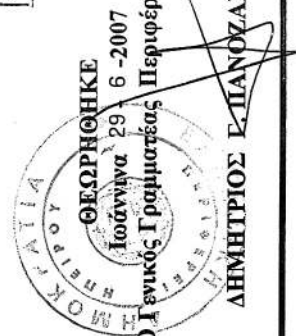

Ο Γενικός Γραμματέας Περιφέρειας Ηπείρου

ΔΗΜΗΤΡΙΟΣ Ε. ΠΑΝΟΥΧΑΧΟΣ

Ο Διευθυντής Δασών

Ι. ΝΤΟΥΡΟΣ

Η Συντάκτρια Δασολόγος

ΣΠ. ΚΑΤΣΟΥΛΑ



* 0 4 0 0 3 3 4 1 8 0 7 0 7 0 0 0 8 *

ΑΠΟ ΤΟ ΕΘΝΙΚΟ ΤΥΠΟΓΡΑΦΕΙΟ

ΚΑΠΟΔΙΣΤΡΙΟΥ 34 * ΑΘΗΝΑ 104 32 * ΤΗΛ. 210 52 79 000 * FAX 210 52 21 004
ΗΛΕΚΤΡΟΝΙΚΗ ΔΙΕΥΘΥΝΣΗ: <http://www.et.gr> — e-mail: webmaster.et@et.gr