



ΕΦΗΜΕΡΙΣ ΤΗΣ ΚΥΒΕΡΝΗΣΕΩΣ

ΤΗΣ ΕΛΛΗΝΙΚΗΣ ΔΗΜΟΚΡΑΤΙΑΣ

ΤΕΥΧΟΣ ΤΕΤΑΡΤΟ

Αρ. Φύλλου 336

20 Απριλίου 2006

ΠΕΡΙΕΧΟΜΕΝΑ

ΑΠΟΦΑΣΕΙΣ

- Επικύρωση Καθορισμού Οριογραμμών ρεμάτων εντός
της περιοχής του Ο.Σ. Υπαλλήλων Τ.Σ.Μ.Ε.Δ.Ε. στη
θέση «Ξεβγίλι» του Δήμου Επιδαύρου Νομού Αρ-
γολίδας..... 1
- Επικύρωση Καθορισμού Οριογραμμών τμημάτων ρέ-
ματος «Καθαρονέρι» στην περιοχή Δήμου Ξυλο-
κάστρου Νομού Κορινθίας..... 2

ΑΠΟΦΑΣΕΙΣ

- Αριθ. 920 (1)
Επικύρωση Καθορισμού Οριογραμμών ρεμάτων εντός
της περιοχής του Ο.Σ. Υπαλλήλων Τ.Σ.Μ.Ε.Δ.Ε. στη
θέση «Ξεβγίλι» του Δήμου Επιδαύρου Νομού Αρ-
γολίδας.

Η ΓΕΝΙΚΗ ΓΡΑΜΜΑΤΕΑΣ
ΠΕΡΙΦΕΡΕΙΑΣ ΠΕΛΟΠΟΝΝΗΣΟΥ

Έχοντας υπόψη:

1. Τον ν. 2853/16.7.1922 «περί υδραυλικών εν γένει έργων και αστυνομεύσεως των Δημοσίων Υδάτων».
2. Το άρθρο 6 της υπ' αριθμ. 3046/304/3.2.1989 απόφασης του Υπουργού Π.Ε.Χ.Ω.Δ.Ε. «Έγκριση Κτιριοδομικού Κανονισμού».
3. Το άρθρο 5 του ν. 3010/25.4.2002 (Α' 91).
4. Το από Ιουλίου 2005 τοπογραφικό και υψομετρικό

διάγραμμα κλίμακας 1:1000 (αρ. σχεδίου 1) καθορισμού των οριογραμμών ρεμάτων εντός της περιοχής του Ο.Σ. Υπαλλήλων Τ.Σ.Μ.Ε.Δ.Ε. στη θέση «Ξεβγίλι» του Δήμου Επιδαύρου Νομού Αργολίδας, όπως συντάχθηκε από την τεχνική εταιρία «ΤΟΠΟΜΗΧΑΝΙΚΗ Ι. Χανής-Χ. Απόστολος & Συνεργάτες Ε.Ε.», ελέγχθηκε και θεωρήθηκε στις 8.3.2006 από τη Δ/νση Τεχνικών Υπηρεσιών της Νομαρχιακής Αυτοδιοίκησης Αργολίδας.


5. Την υπ' αριθμ. 0-335/8.3.2006 Γνωμοδότηση-Εισήγηση της Δ/νσης Τεχνικών Υπηρεσιών της Νομαρχιακής Αυτοδιοίκησης Αακωνίας με την οποία καθορίζονται οι οριογραμμές ρεμάτων εντός της περιοχής του Ο.Σ. Υπαλλήλων Τ.Σ.Μ.Ε.Δ.Ε. στη θέση «Ξεβγίλι» του Δήμου Επιδαύρου Νομού Αργολίδας, σύμφωνα με το αμέσως πιο πάνω αναφερόμενο τοπογραφικό και υψομετρικό διάγραμμα, αποφασίζει:

Την επικύρωση των οριογραμμών ρεμάτων εντός της περιοχής του Ο.Σ. Υπαλλήλων Τ.Σ.Μ.Ε.Δ.Ε. στη θέση «Ξεβγίλι» του Δήμου Επιδαύρου Νομού Αργολίδας, όπως συντάχθηκε από την τεχνική εταιρία «ΤΟΠΟΜΗΧΑΝΙΚΗ Ι. Χανής-Χ. Απόστολος & Συνεργάτες Ε.Ε.», ελέγχθηκε και θεωρήθηκε στις 8.3.2006 από τη Δ/νση Τεχνικών Υπηρεσιών της Νομαρχιακής Αυτοδιοίκησης Αργολίδας.

Η απόφαση αυτή μαζί με το συνημμένο Τοπογραφικό & Υψομετρικό Διάγραμμα καθορισμού των οριογραμμών να δημοσιευθούν στην Εφημερίδα της Κυβερνήσεως.

Τρίπολη, 3 Απριλίου 2006

Η Γενική Γραμματέας Περιφέρειας
ΑΓΓΕΛΑ ΑΒΟΥΡΗ

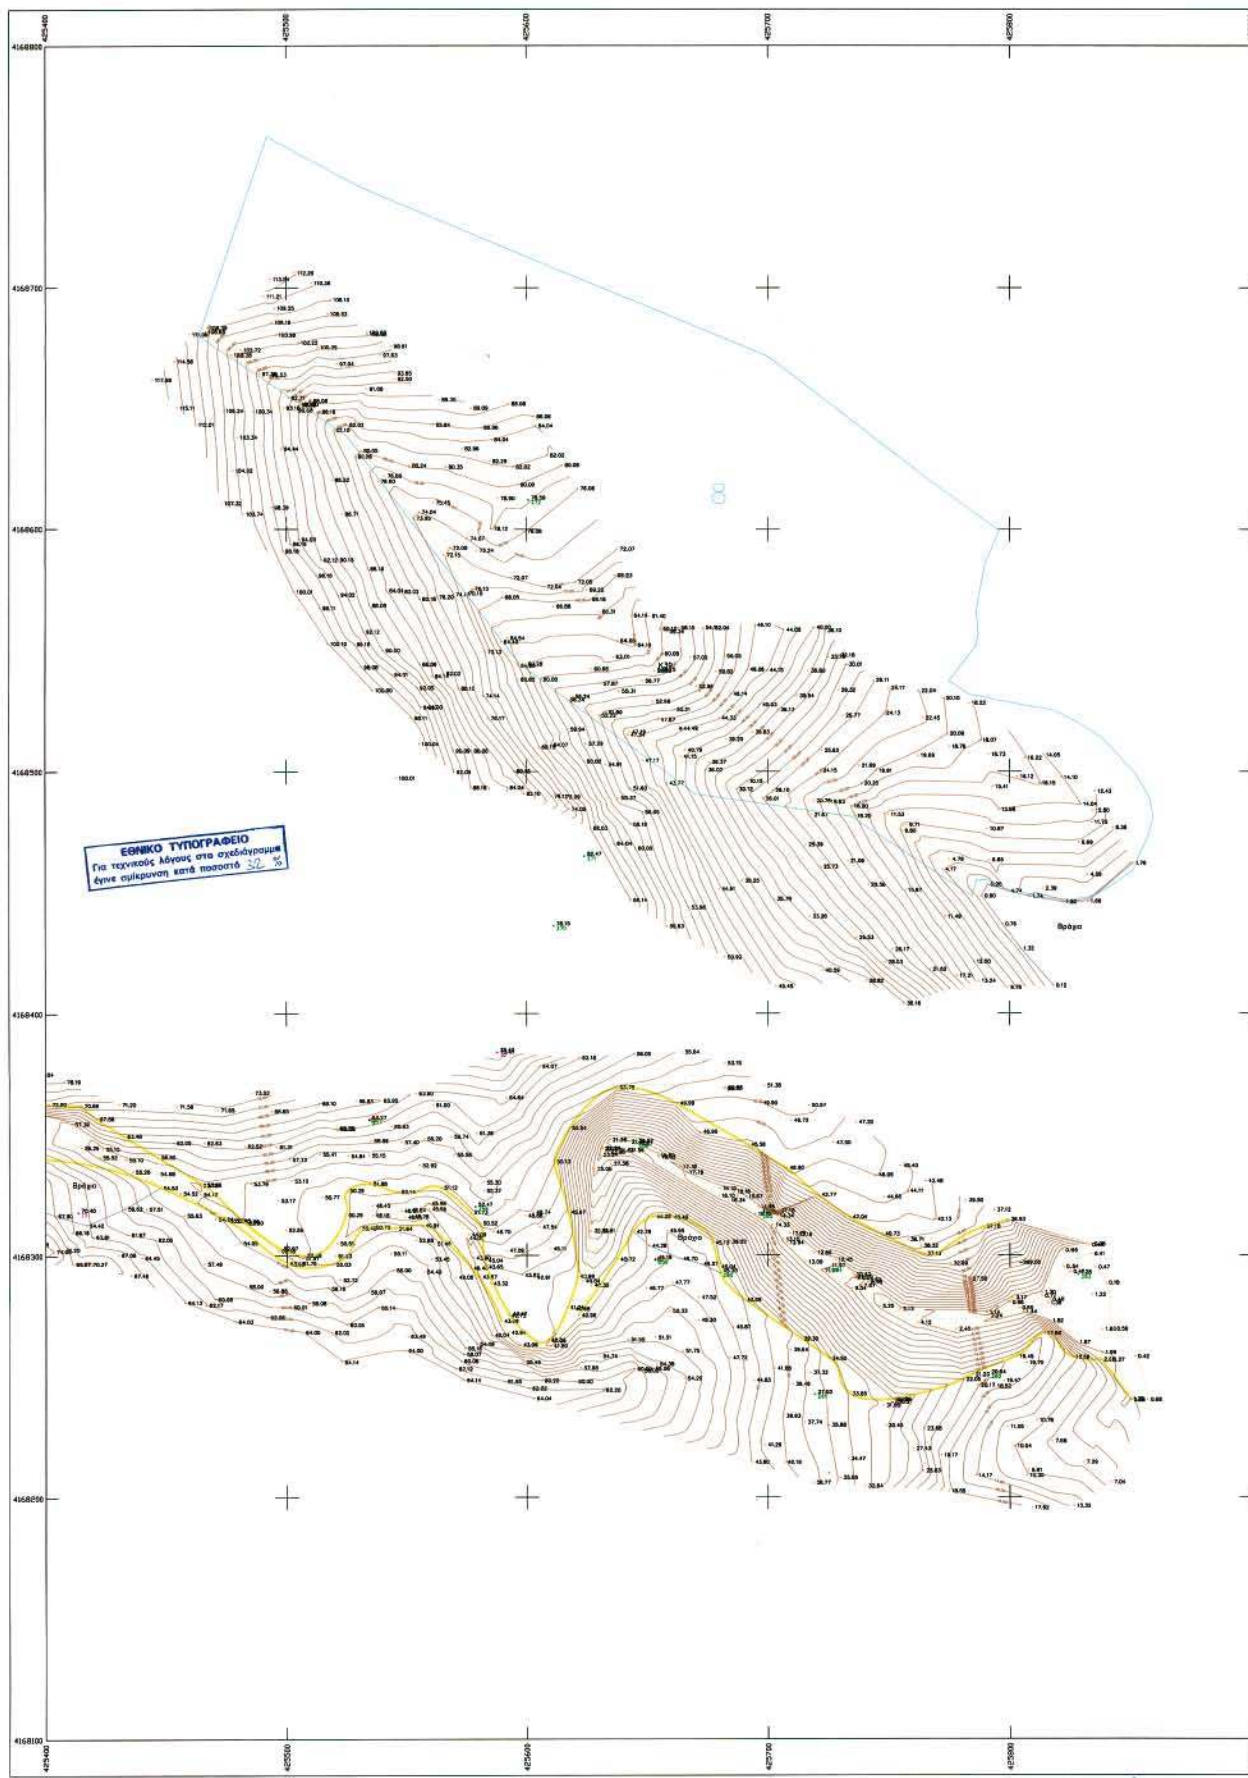

Αριθ. 542

(2)

Επικύρωση Καθορισμού Οριογραμμών τμημάτων ρέματος «Καθαρονέρι» στην περιοχή Δήμου Ξυλοκάστρου Νομού Κορινθίας.

Η ΓΕΝΙΚΗ ΓΡΑΜΜΑΤΕΑΣ
ΠΕΡΙΦΕΡΕΙΑΣ ΠΕΛΟΠΟΝΝΗΣΟΥ

Έχοντας υπόψη:

1. Τον ν. 2853/16.7.1922 «περί υδραυλικών εν γένει έργων και αστυνομεύσεως των Δημοσίων Υδάτων».

2. Το άρθρο 6 της υπ' αριθμ. 3046/304/3.2.1989 απόφασης του Υπουργού ΠΕ.ΧΩ.ΔΕ. «Έγκριση Κτιριοδομικού Κανονισμού».

3. Το άρθρο 5 του ν. 3010/25.4.2002 (Α' 91).

4. Το από Νοεμβρίου 2005 τοπογραφικό και υψομετρικό διάγραμμα κλίμακας 1:500 (αρ. σχεδίου 1) καθορισμού των οριογραμμών τμημάτων του ρέματος «Καθαρονέρι» στην περιοχή Δήμου Ξυλοκάστρου Νομού Κορινθίας όπως συντάχθηκε από τις «Bung Beratente ingeniure & Gesellschaft fur Baugologie und Me btechnik baugrundinstitute» ελέγχθηκε και θεωρήθηκε στις 22.12.2005 από τη Δ/ση Τεχνικών Υπηρεσιών της Νομαρχιακής Αυτοδιοίκησης Κορινθίας.

5. Την υπ' αριθμ. 305/18.1.2006 απόφαση της Δ/σης


Τεχνικών Υπηρεσιών της Νομαρχιακής Αυτοδιοίκησης Κορινθίας με την οποία καθορίζονται οι οριογραμμές τμημάτων του ρέματος «Καθαρονέρι» στην περιοχή Δήμου Ξυλοκάστρου Νομού Κορινθίας, σύμφωνα με το αμέσως πιο πάνω αναφερόμενο τοπογραφικό και υψομετρικό διάγραμμα, αποφασίζει:

Την επικύρωση των οριογραμμών τμημάτων του ρέματος «Καθαρονέρι» στην περιοχή Δήμου Ξυλοκάστρου Νομού Κορινθίας όπως αυτές καθορίζονται στο από Νοεμβρίου 2005 τοπογραφικό και υψομετρικό διάγραμμα κλίμακας 1:500 (αρ. σχεδίου 1) που συντάχθηκε από τις «Bung Beratente ingeniure & Gesellschaft fur Baugologie und Me btechnik baugrundinstitute» ελέγχθηκε και θεωρήθηκε στις 22.12.2005 από τη Δ/ση Τεχνικών Υπηρεσιών της Νομαρχιακής Αυτοδιοίκησης Κορινθίας.

Η απόφαση αυτή μαζί με το συνημμένο Τοπογραφικό και Υψομετρικό Διάγραμμα καθορισμού των οριογραμμών να δημοσιευθούν στην Εφημερίδα της Κυβερνήσεως.

Τρίπολη, 3 Απριλίου 2006

Η Γενική Γραμματέας Περιφέρειας
ΑΓΓΕΛΑ ΑΒΟΥΡΗ

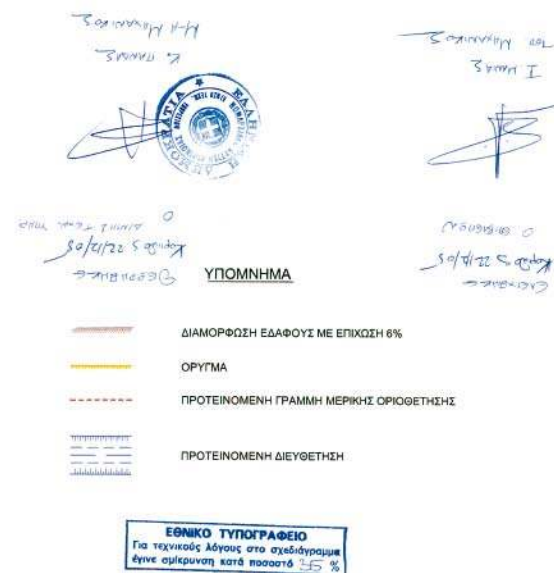

	 ΕΡΓΕΣ Α.Ε.				
ΟΔΟΚΗΡΩΣΗ ΜΕΛΕΤΗΣ ΥΠΟΔΟΜΗΣ ΤΗΣ ΝΕΑΣ ΣΙΔΗΡΟΔΡΟΜΙΚΗΣ ΓΡΑΜΜΗΣ ΚΑΘΗΚΟΥ ΕΥΡΩΣΥ ΜΕΤΑΞΥ ΚΟΡΝΟΥ ΠΑΤΡΩΝ ΣΤΟ ΤΜΗΜΑ ΑΠΟ ΧΛΜ. 21 ΕΩΣ ΧΛΜ. 40					
ΑΡΙΘΜΟΣ ΣΥΜΒΑΣΗΣ	ΚΩΔΙΚΟΣ ΕΡΓΟΥ	ΚΩΔΙΚΟΣ ΤΟΠΟΘΕΙΑΣ	ΕΙΔΟΣ ΦΥΣΙΚΟΥ ΥΛΙΚΟΥ	ΦΑΣΗ ΜΕΛΕΤΗΣ	ΣΥΓΓΡΗΜΑΤΟΔΟΤΗΣ
377/16.01.04	25A	A2.01.05	ΥΑΡ		ΒΤΣ
ΠΡΟΤΑΣΗ ΜΕΡΙΚΗΣ ΟΡΙΟΘΕΤΗΣΗΣ ΡΕΜΑΤΩΝ ΡΕΜΑ ΚΑΘΑΡΟΝΕΡΙ					
ΑΠΟΣΠΑΣΜΑ ΟΡΙΖΟΝΤΙΟΓΡΑΦΙΑΣ ΚΑΙ ΜΗΚΟΤΟΜΗΣ					
ΚΛΙΜΑΚΙΑ :	1:500, 1:500/1:50		ΑΡ. ΣΧΕΔΙΟΥ / ΤΕΥΧΟΥΣ ΜΕΛΕΤΗΣ :		2
ΑΝΑΘΟΧΩΝ ΜΕΛΕΤΗΤΕΣ :					
1. BUNG BUNG GmbH & Co. KG BUNG GmbH · Standorte Ingenieure 2. BGS Gesellschaft für Baugesundheit und -Heilstechnik mbH Baugesundheits					
ΑΝΑΘΕΩΡΗΣΕΙΣ					
Α.Τ.Α.	ΜΕΡΟΣ Α				
Α	ΚΑΘΟΡΙΣΜΟΣ ΔΕΛΤΑ ΜΕΛΕΤΗΣ ΤΕΛΕΥΤΑΙΟΥ				
Β					
Γ					
ΕΓΚΡΙΣΗ ΥΠΗΡΕΣΙΑΣ					
ΟΡΙΣΜΕΝΟ ΑΠΟ ΤΟΝ ΔΙΟΙΚΗΤΗ ΑΝΤΙΣΤΑΣΕΙΣ ΤΩ ΑΝΩΤΕΡΩ ΕΓΚΡΙΝΟΜΕΝΟΙΣ Η ΕΓΚΡΙΣΗ ΑΥΤΗ ΕΧΕΙ ΤΗΝ ΙΣΧΥΣ ΤΩΝ ΑΝΩΤΕΡΩ ΕΓΚΡΙΝΟΜΕΝΩΝ ΕΓΚΡΙΣΕΩΝ. ΤΟ ΑΝΩΤΕΡΩ ΕΓΚΡΙΝΟΜΕΝΟ ΕΓΚΡΙΝΟΜΕΝΟ Η ΕΓΚΡΙΣΗ ΑΥΤΗ ΕΧΕΙ ΤΗΝ ΙΣΧΥΣ ΤΩΝ ΑΝΩΤΕΡΩ ΕΓΚΡΙΝΟΜΕΝΩΝ ΕΓΚΡΙΣΕΩΝ.					
					Δ53911 13/04/2006
ΕΓΚΡΙΣΗ ΑΝΩΤΕΡΩ ΑΝΤΙΣΤΑΣΕΩΝ ΜΕΛΕΤΗΣ Η ΕΞΟΡΕΣΤΙΚΗ ΕΓΚΡΙΣΗ ΜΕΛΟΥΣ ΣΥΜΜΕΛΟΥΣ ΔΙΕΥΘΥΝΣΗΣ ΜΕΛΕΤΗΣ Η ΕΞΟΡΕΣΤΙΚΗ ΕΓΚΡΙΣΗ/ΕΓΚΡΙΣΗ ΕΠΙΒΛΕΠΟΝΤΑ ΜΕΛΕΤΗΣ ΑΝΤΙΣΤΑΣΗ ΑΝΩΤΕΡΩ ΑΝΤΙΣΤΑΣΕΩΝ ΜΕΛΕΤΗΣ ΑΝΤΙΣΤΑΣΗ ΣΥΜΜΕΛΟΥΣ ΔΙΕΥΘΥΝΣΗΣ ΜΕΛΕΤΗΣ ΠΡΟΣΤΑΣΕΙΣ ΔΙΕΥΘΥΝΣΗΣ ΤΕΧΝΙΚΗΣ ΜΕΛΕΤΗΣ ΗΜΕΡΩΝΑ ΟΙΚΟΝΟΜΟΤΕΧΝΙΚΟ ΥΠΟΓΡΑΦΗ ΕΛΑΦΙΝΑΧ Β. ΕΥΡΩΠΩΣ ΑΔ. ΤΡΑΚΙΝΟΠΟΥΛΟΥ					
ΔΙΑΤΕΤΑΣΕΙΣ ΕΛΑΦΙΝΑΧ : ΕΚΔ. 1/10			ΑΡ. ΠΡΩΤΟΚΟΛΛΟΥ :		
Το παρόν συντάσσεται υπό αριθ. 11/2006 απόφαση του Υπουργού ΠΕ.Κ.Α. Π.Α.Κ. Η ΕΓΚΡΙΣΗ					

