



ΕΦΗΜΕΡΙΣ ΤΗΣ ΚΥΒΕΡΝΗΣΕΩΣ

ΤΗΣ ΕΛΛΗΝΙΚΗΣ ΔΗΜΟΚΡΑΤΙΑΣ

ΤΕΥΧΟΣ ΤΕΤΑΡΤΟ

Αρ. Φύλλου 336

5 Ιουλίου 2013

ΠΕΡΙΕΧΟΜΕΝΑ

ΑΠΟΦΑΣΕΙΣ

- Μερική ανάκληση της υπ' αριθμ. ΔΔ2140/14-3-2003 απόφασης Γ. Γραμματέα Περιφέρειας Κεντρικής Μακεδονίας επί εκτάσεως 20.969,73 τ.μ. στη θέση «Γιοκ Ταρλά» Δ.Κ. Μελισσοχωρίου Δ.Ε. Μυγδονίας του Δήμου Ωραιοκάστρου, Π.Ε. Θεσσαλονίκης.... 1
- Επικύρωση καθορισμού οριογραμμών τμήματος του ρέματος 1147α του αγροκτήματος Πατρίδας Π.Ε. Ημαθίας..... 2

ΑΠΟΦΑΣΕΙΣ

- Αριθμ. 30303 (1)
Μερική ανάκληση της υπ' αριθμ. ΔΔ2140/14-3-2003 απόφασης Γ. Γραμματέα Περιφέρειας Κεντρικής Μακεδονίας επί εκτάσεως 20.969,73 τ.μ. στη θέση «Γιοκ Ταρλά» Δ.Κ. Μελισσοχωρίου Δ.Ε. Μυγδονίας του Δήμου Ωραιοκάστρου, Π.Ε. Θεσσαλονίκης.

Ο ΓΕΝΙΚΟΣ ΓΡΑΜΜΑΤΕΑΣ
ΑΠΟΚΕΝΤΡΩΜΕΝΗΣ ΔΙΟΙΚΗΣΗΣ
ΜΑΚΕΔΟΝΙΑΣ - ΘΡΑΚΗΣ

Έχοντας υπόψη:

1. Τις δ/ξεις του Ν. 2503/97 (ΦΕΚ 107/1997 τ.Α') «Διοίκηση, Οργάνωση, Στελέχωση της Περιφέρειας, ρύθμιση θεμάτων για την τοπική αυτοδιοίκηση».
2. Τις διατάξεις του Ν. 3852/2010 (ΦΕΚ 87/τ.Α'/7-6-2010) «Νέα Αρχιτεκτονική της Αυτοδιοίκησης και της Αποκεντρωμένης Διοίκησης- Πρόγραμμα Καλλικράτης».
3. Το υπ' αριθμ. Π.Δ. 142/2010 (ΦΕΚ Α'/2010) «Οργανισμός της Αποκεντρωμένης Διοίκησης Μακεδονίας Θράκης».
4. Τις διατάξεις του Ν. 3861/2010 (ΦΕΚ 112/τ.Α'/13-7-2010) «Ενίσχυση της διαφάνειας με την υποχρεωτική ανάρτηση νόμων και πράξεων των κυβερνητικών, διοικητικών και αυτοδιοικητικών οργάνων στο διαδίκτυο «Πρόγραμμα Διαύγεια» και άλλες διατάξεις».
5. Τις διατάξεις του άρθρου 117 παρ. 3 του Συντάγματος.
6. Την υπ' αριθμ. 160417/1180/8-7-1980 εγκύκλιο διαταγή του Υφυπουργού Γεωργίας «Οδηγίες για τις αναδασωτές εκτάσεις».
7. Τις υπ' αριθμ. 43/2004 και 37/2005 αποφάσεις της Β'βάθμιας ΕΕΔΑ Εφετείου Θεσσαλονίκης με τις οποίες

κρίθηκε ο μη δασικός χαρακτήρας της έκτασης εμβαδού 20.969,73 τ.μ.

8. Τις διατάξεις της παρ. 2 του άρθρου 21 του Ν. 3208/2003 «Οι εκτάσεις των περιπτώσεων α', δ' και ε' της παραγράφου 6 του άρθρου 3 του Ν. 998/79, καθώς και οι εκτάσεις που κρίθηκαν από τις επιτροπές της παραγράφου 3 του άρθρου 10 του ίδιου νόμου ως μη δασικές, δεν υπάγονται στις διατάξεις του Δασικού Κώδικα, τυχόν δε αποφάσεις με τις οποίες οι εν λόγω εκτάσεις κηρύχθηκαν αναδασωτές ή επεβλήθησαν διοικητικές ποινές προστίμου ή ειδικής αποζημίωσης, κατά τις διατάξεις των άρθρων 29 του Ν. 2081/1992 (ΦΕΚ 154 Α') και 45 του Ν. 2145/1993 (ΦΕΚ 88Α'), αντίστοιχα, αίρονται υποχρεωτικά, με πράξη του αρμοδίου οργάνου.»

9. Τις διατάξεις της παραγράφου 4 που προστέθηκε στο άρθρο 44 Ν.998/79 με την παρ. 3 του άρθρου 36 του Ν.3698/2008(ΦΕΚ 198/τ.Α'/2-10-2008) «Ρυθμίσεις θεμάτων κτηνοτροφίας και άλλες διατάξεις», σύμφωνα με την οποία για την άρση απόφασης αναδάσωσης του άρθρου 44 Ν. 998/79 απαιτείται απόφαση της Α/βάθμιας Επιτροπής Επίλυσης Δασικών Αμφισβητήσεων της παρ. 3 του άρθρου 10 του Ν. 998/79.

10. Την υπ' αριθμ. 97870/2248/7-5-2009 εγκύκλιο διαταγή του Υπουργού Αγροτικής Ανάπτυξης και Τροφίμων «Οδηγίες για την εφαρμογή του άρθρου 36 Ν.3698/2008» σύμφωνα με την οποία «Στις περιπτώσεις όμως που υπάρχουν τελεσίδικες αποφάσεις τόσο της Α'βάθμιας όσο και της Β'βάθμιας Ε.Ε.Δ.Α., που αφορούν εκτάσεις αναδασωτές, και οι οποίες (αποφάσεις) έχουν κρίνει τον χαρακτήρα των εκτάσεων ως μη δασικών, δεν θα ακολουθείται η παραπάνω διαδικασία.....» (κεφ. Β1 παρ. 3).

11. Την ΔΔ 2140/14-3-2003 (ΦΕΚ 354/Δ'/2003) απόφαση Γ.Γ. Περιφέρειας Κεντρικής Μακεδονίας «Κήρυξη ως αναδασωτέας έκτασης εμβαδού 32.450,82 τ.μ. στη θέση «Γιοκ Ταρλά» περιοχής Δ.Δ. Μελισσοχωρίου Δήμου Μυγδονίας, Νομού Θεσσαλονίκης».

12. Την υπ' αριθμ. 88285/πε/27-3-2012 πρόταση του Δασαρχείου Θεσσαλονίκης με την οποία υποβάλλει σχετικό φάκελο με τα έγγραφα τα οποία αποδεικνύουν την υπαγωγή της επίδικης έκτασης στις ρυθμίσεις της παρ. 4 του άρθρου 44 του Ν. 998/1979.

13. Την υπ' αριθμ. 24423/17-4-2012 θετική εισήγηση της Διεύθυνσης Δασών Ν. Θεσσαλονίκης, αποφασίζουμε:

Ανακαλούμε μερικώς σύμφωνα με τις διατάξεις του άρθρου 44 του Ν.998/1979 όπως τροποποιήθηκε και

ισχύει, την υπ' αριθμ. ΔΔ2140/14-3-2003 απόφασης Γ. Γραμματέα Περιφέρειας Κεντρικής Μακεδονίας, στη θέση «Γιοκ Ταρλά» Δ.Κ. Μελισσοχωρίου Δ.Ε. Μυγδονίας του Δήμου Ωραιοκάστρου, Π.Ε. Θεσσαλονίκης κατά το μέρος που αφορά έκταση εμβαδού 20.969,73 τ.μ. και στοιχεία κορυφών 1,2,3,...15,16,1, εξαιρουμένου του τμήματος με στοιχεία (Α,Β,Γ,Δ,Ε,Ζ,Α) όπως αυτό απεικονίζεται στο από 26-1-2012 τοπογραφικό διάγραμμα της Φιλοθέης Μελά, Δασολόγου του Δασαρχείου Θεσσαλονίκης, εξαρτημένο από το Εθνικό δίκτυο της Χώρας με κλίμακα

1:5.000 το οποίο περιέχει απόσπασμα προσανατολιστικού χάρτη κλίμακας 1:50.000 και το οποίο αποτελεί αναπόσπαστο στοιχείο της παρούσας.

Η απόφαση αυτή να δημοσιευθεί στην Εφημερίδα της Κυβερνήσεως.

Θεσσαλονίκη, 24 Σεπτεμβρίου 2012


Ο Γεν. Γραμματέας
Αποκεντρωμένης Διοίκησης
ΑΘΑΝΑΣΙΟΣ Ι. ΚΑΡΟΥΝΤΖΟΣ

Ανήκει στην αριθμ. 30303/24-9-2012 απόφαση
του Γ.Γ. Αποκεντρωμένης Διοίκησης Μακεδονίας-Θράκης


ΔΙΑΓΡΑΜΜΑ

Έκτασης με στοιχεία ((1,2,...,16.1)-(A,B,...,Z.A)) κι εμβαδόν ((20.969,73 τ.μ.)=(25.862,29-4.892,56 τ.μ.)) κηρυγμένης ως αναδασωτέας με την αριθμ. ΔΔ2140/14-03-2003 απόφαση Δ/νσης Δασών Θεσσαλονίκης, για την οποία προτείνεται ανάκληση της αναδασωτέας ιδιότητας.

Κλίμ. 1:5000

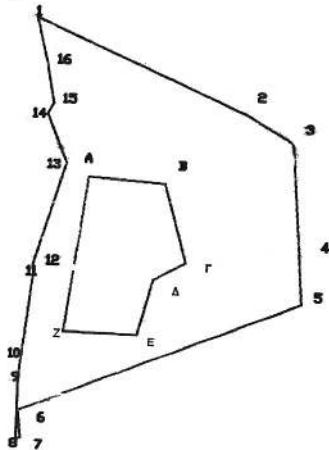

Χάρτης Γ.Υ.Σ. κλίμ. 1:50.000

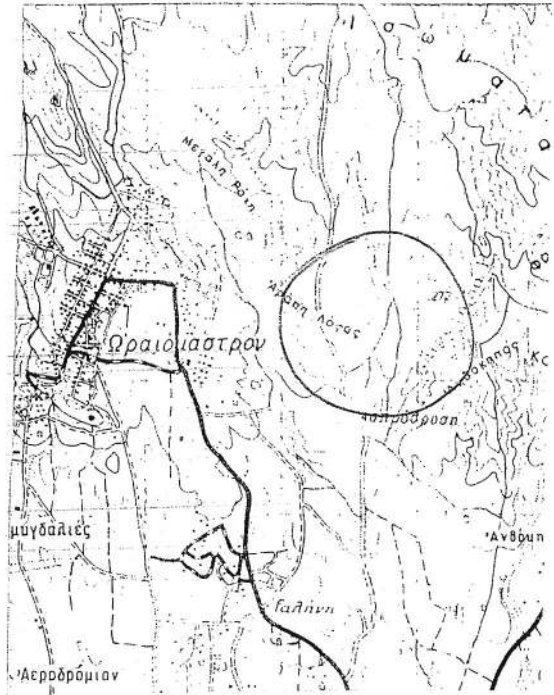

Συντεταγμένες κορυφών εκτάσεων σε
σύστημα ΕΓΣΑ-87

Σημεία Κορυφών	X	Y
1	410416.89	450885.19
2	410544.66	450889.25
3	410573.06	4508792.90
4	410579.78	4508728.56
5	410581.59	4508694.12
6	410413.91	4508625.14
7	410415.66	4508608.63
8	410413.27	4508607.63
9	410413.43	4508645.76
10	410414.53	4508656.88
11	410420.31	4508708.68
12	410419.56	4508713.50
13	410437.85	4508776.72
14	410425.08	4508806.87
15	410428.66	4508813.21
16	410423.42	4508839.22

Σημεία Κορυφών	X	Y
A	410451.36	4508768.56
B	410497.03	4508765.22
Γ	410510.91	4508717.89
Δ	410491.97	4508708.84
E	410483.88	4508673.31
Z	410439.70	4508673.83

ΕΘΝΙΚΟ ΤΥΠΟΓΡΑΦΕΙΟ
Για τεχνικούς λόγους στο σχεδιάγραμμα,
έγινε σμίκρυνση, κατά ποσοστό 90%

Θεσσαλονίκη 27-03-2012

Θεσ/νίκη 24-9-2012

Θεσ/νίκη 24-9-2012

Η συντάκτρια Ο Δασάρχης Ο Δ/ντης Δασών Ο Γ.Γ. Αποκεντρωμένης Διοίκησης Μακεδονίας-Θράκης

Φιλοθέη Μελά
Δασολόγος



Αθανάσιος Ι. Καρούνης

Αριθμ. 4272

(2)

Επικύρωση καθορισμού οριογραμμών τμήματος του ρέματος 1147α του αγροκτήματος Πατρίδας Π.Ε. Ημαθίας.

Ο ΓΕΝΙΚΟΣ ΓΡΑΜΜΑΤΕΑΣ
ΑΠΟΚΕΝΤΡΩΜΕΝΗΣ ΔΙΟΙΚΗΣΗΣ
ΜΑΚΕΔΟΝΙΑΣ - ΘΡΑΚΗΣ

Έχοντας υπόψη:

- 1) Το άρθρο 24 του Συντάγματος.
- 2) Το άρθρο 1 του Ν. 1650/1986.
- 3) Την απόφαση 2621/2001 του ΣΤΕ (Τμ. Ε) που αφορά την προστασία του περιβάλλοντος.
- 4) Το άρθρο 280 του Ν. 3852/2010 «Νέα Αρχιτεκτονική της Αυτοδιοίκησης και της Αποκεντρωμένης Διοίκησης - Πρόγραμμα Καλλικράτης».
- 5) Τις διατάξεις του άρθρου 5 του Ν. 3010/2002 «Εναρμόνιση του Ν. 1650/1986 με τις Οδηγίες 97/11 Ε.Ε. και 96/61 Ε.Ε., διαδικασία οριοθέτησης και ρυθμίσεις θεμάτων για τα υδατορέματα και άλλες διατάξεις» (Φ.Ε.Κ. 91 Α/25-4-2002).
- 6) Το υπ' αριθμ. Φ.4.5.3/1730/212275/04-06-2013 έγγραφο της Διεύθυνσης Τεχνικών Έργων Π.Ε. Ημαθίας με το οποίο μας διαβιβάστηκε η μελέτη οριοθέτησης τμήματος ρέματος στον αγρόκτημα Πατρίδας Π.Ε. Ημαθίας, που συντάχθηκε από την Μελετήτρια Μηχανικό Σταυρούλα Δασκαλοπούλου και ελέγχθηκε και θεωρήθηκε από την Διεύθυνση Τεχνικών Έργων Π.Ε. Ημαθίας (αρ. πρωτ ΔΙ.ΠΕ.ΧΩ.Σ: 4272/04-06-2013).
- 7) Την από 29-04-2013 θεώρηση της μελέτης καθορισμού οριογραμμών του ρέματος της Διεύθυνσης Τεχνικών Έργων Π.Ε. Ημαθίας.

8) Το γεγονός ότι έχει παρέλθει ένας (1) μήνας από την παραλαβή από το Δ. Βέροιας του αιτήματος της Διεύθυνσης Τεχνικών Έργων Π.Ε. Ημαθίας για γνωμοδότηση με απόφαση Δημοτικού Συμβουλίου όσον αφορά την οριοθέτηση του ρέματος και δεν έχει δοθεί καμία απάντηση (αρ. πρωτ. Δ. Βέροιας 21762/2-5-2013), αποφασίζουμε:


Την επικύρωση του καθορισμού των οριογραμμών τμήματος του υδατορέματος, με τις συντεταγμένες των κορυφών των πολυγωνομετρικών των οριογραμμών που σημειώνονται με συνεχή γραμμή κόκκινου χρώματος και αναπαρίστανται επί του τοπογραφικού διαγράμματος κλίμακας 1:500, που συνοδεύει την απόφαση και αποτελεί αναπόσπαστο μέρος αυτής, όπως αυτές καθορίστηκαν από την Υδραυλική Μελέτη που συντάχθηκε από την Μελετήτρια Μηχανικό Σταυρούλα Δασκαλοπούλου και ελέγχθηκαν και θεωρήθηκαν από την Διεύθυνση Τεχνικών Έργων Π.Ε. Ημαθίας.

Η ισχύς της απόφασης αυτής αρχίζει από τη δημοσίευσή της στην Εφημερίδα της Κυβερνήσεως.


Η απόφαση αυτή να δημοσιευθεί στην Εφημερίδα της Κυβερνήσεως μαζί με το τοπογραφικό διάγραμμα και τους πίνακες συντεταγμένων των κορυφών του ρέματος που τη συνοδεύουν.


Θεσσαλονίκη 14 Ιουνίου 2013

Ο Γενικός Γραμματέας
Αποκεντρωμένης Διοίκησης
ΑΘΑΝΑΣΙΟΣ ΚΑΡΟΥΝΤΖΟΣ

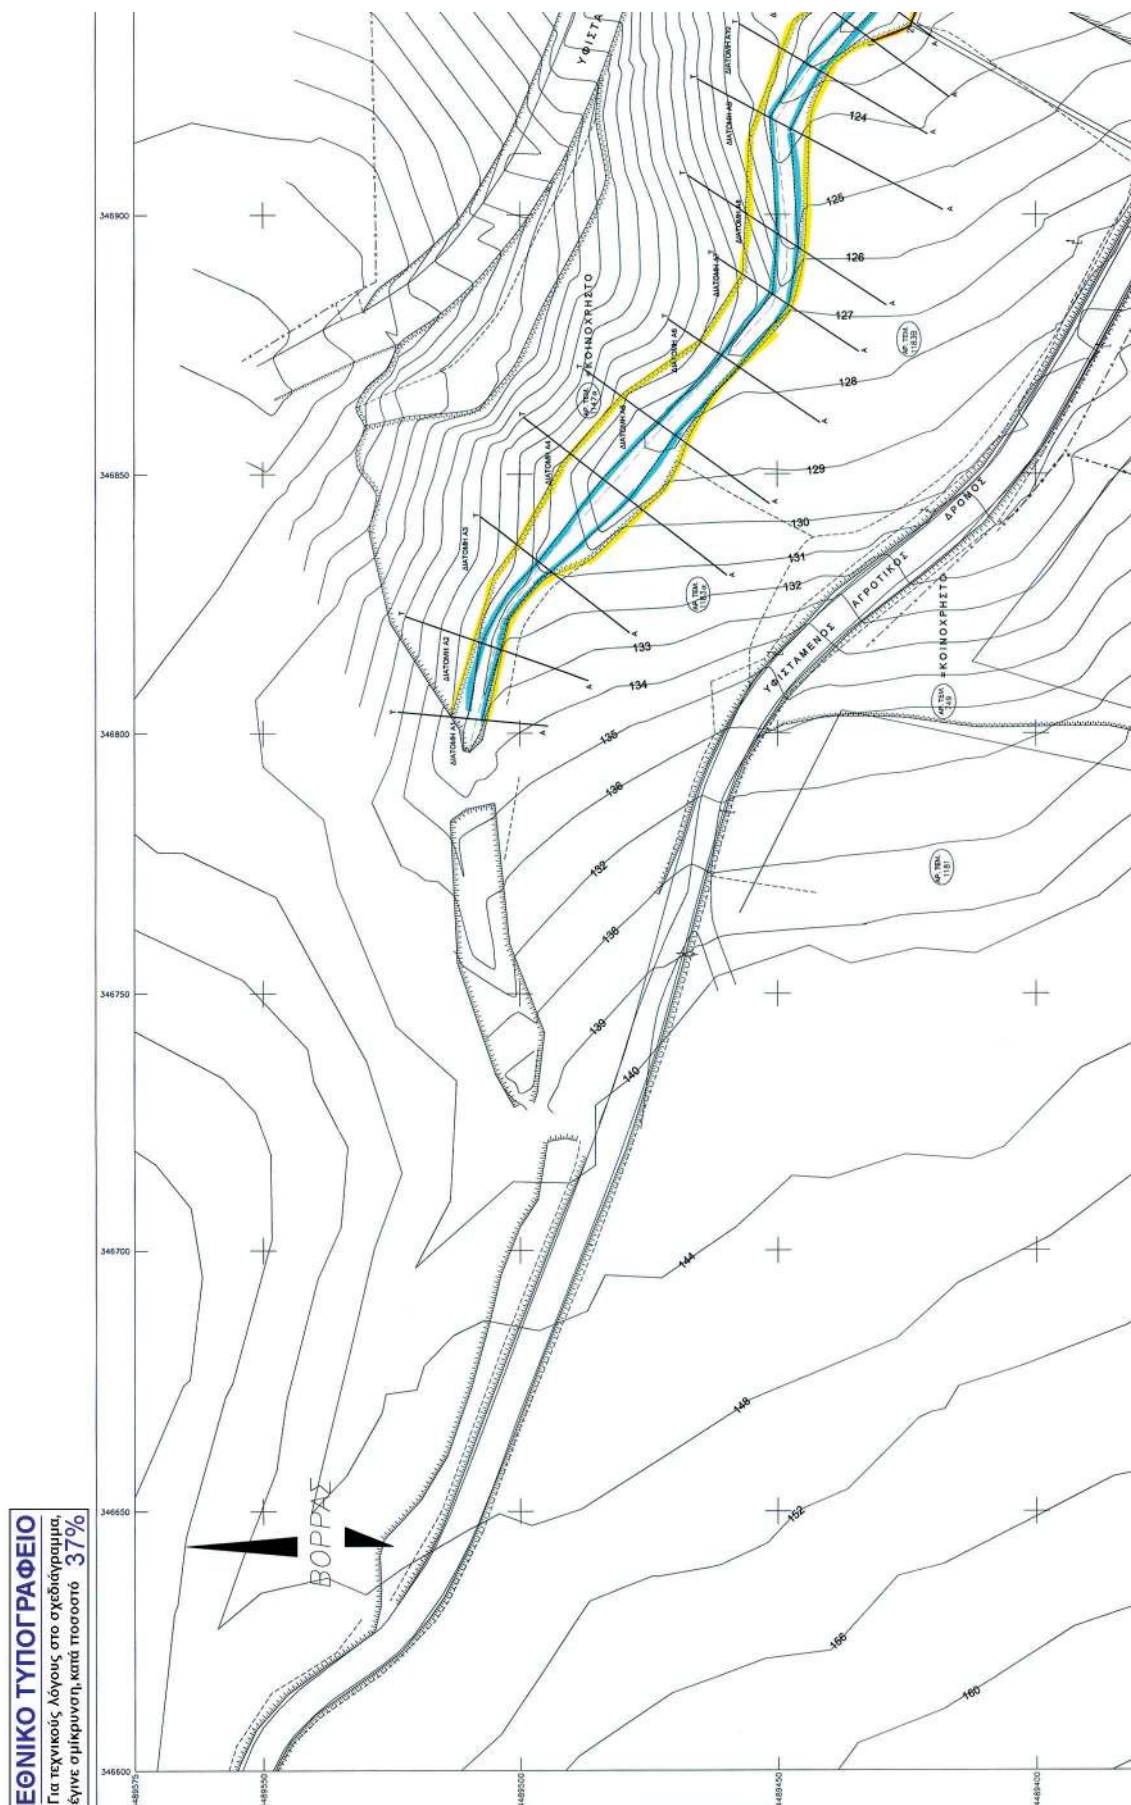



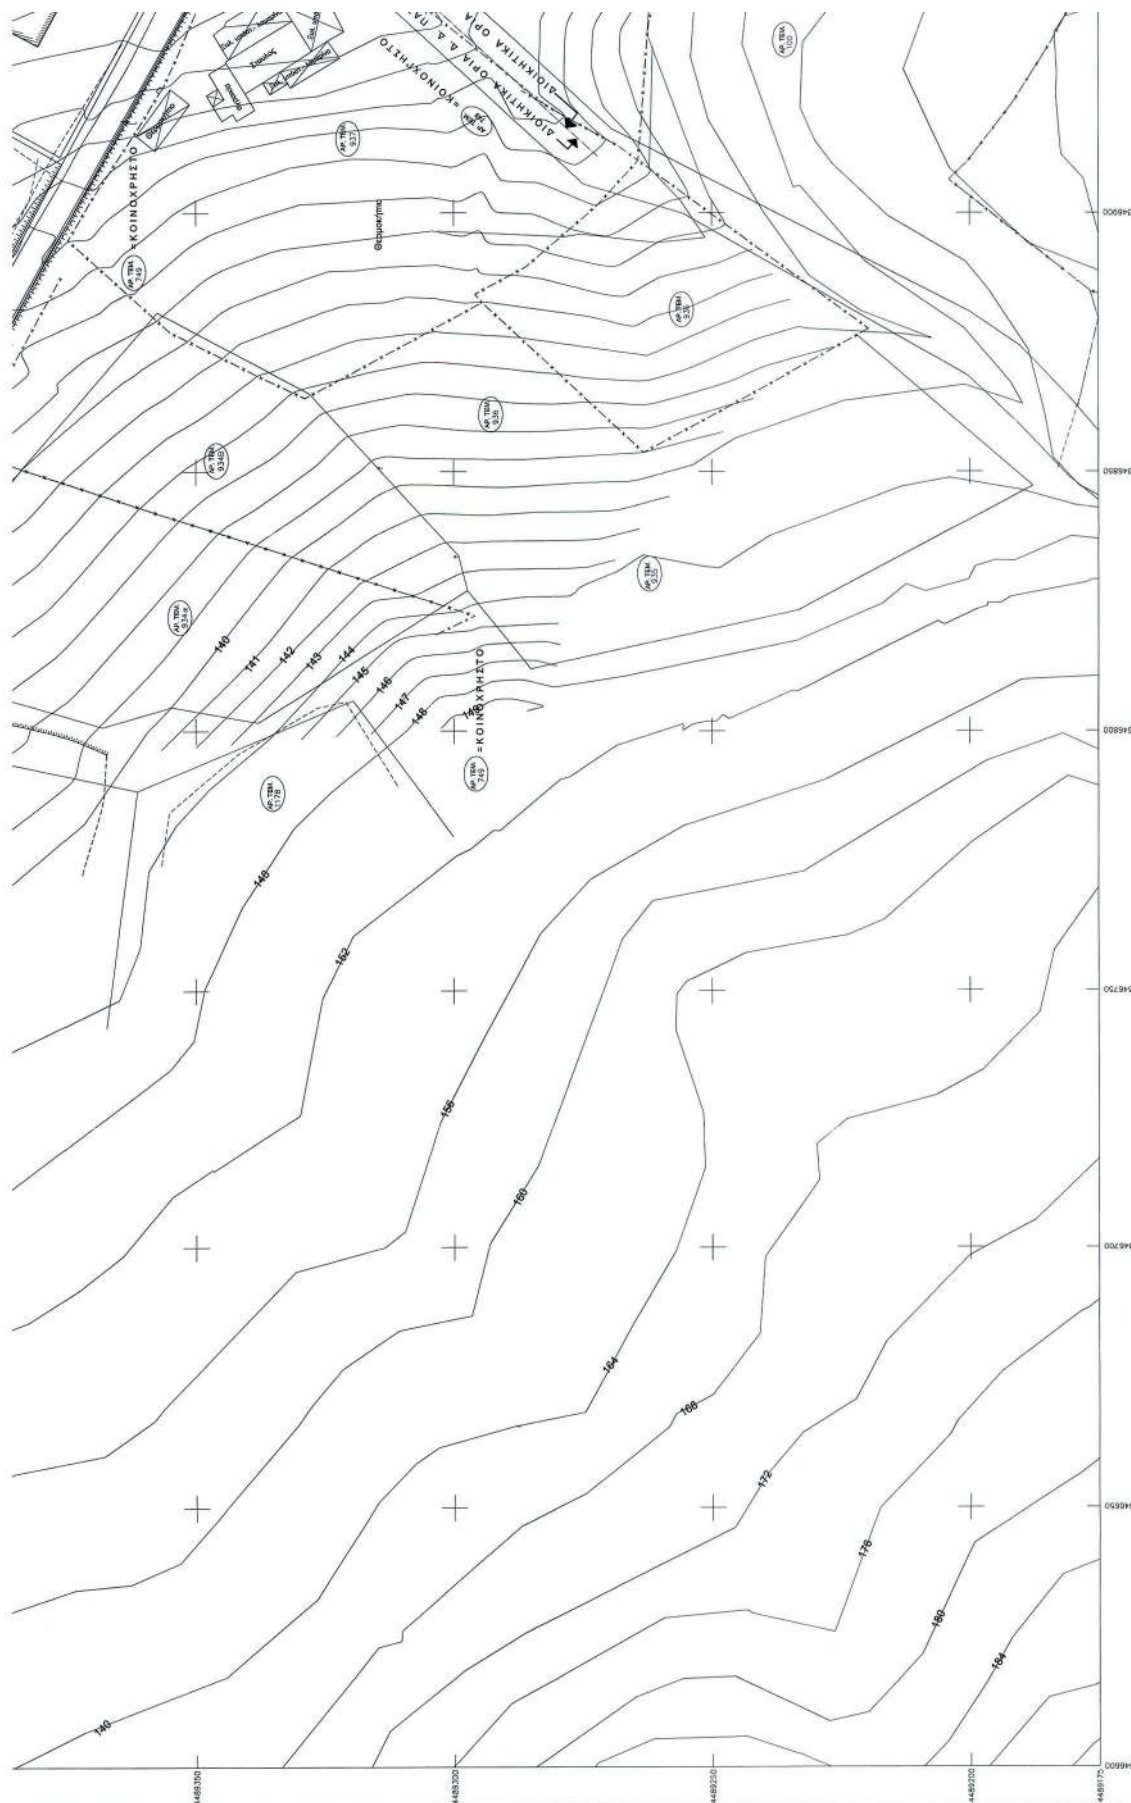

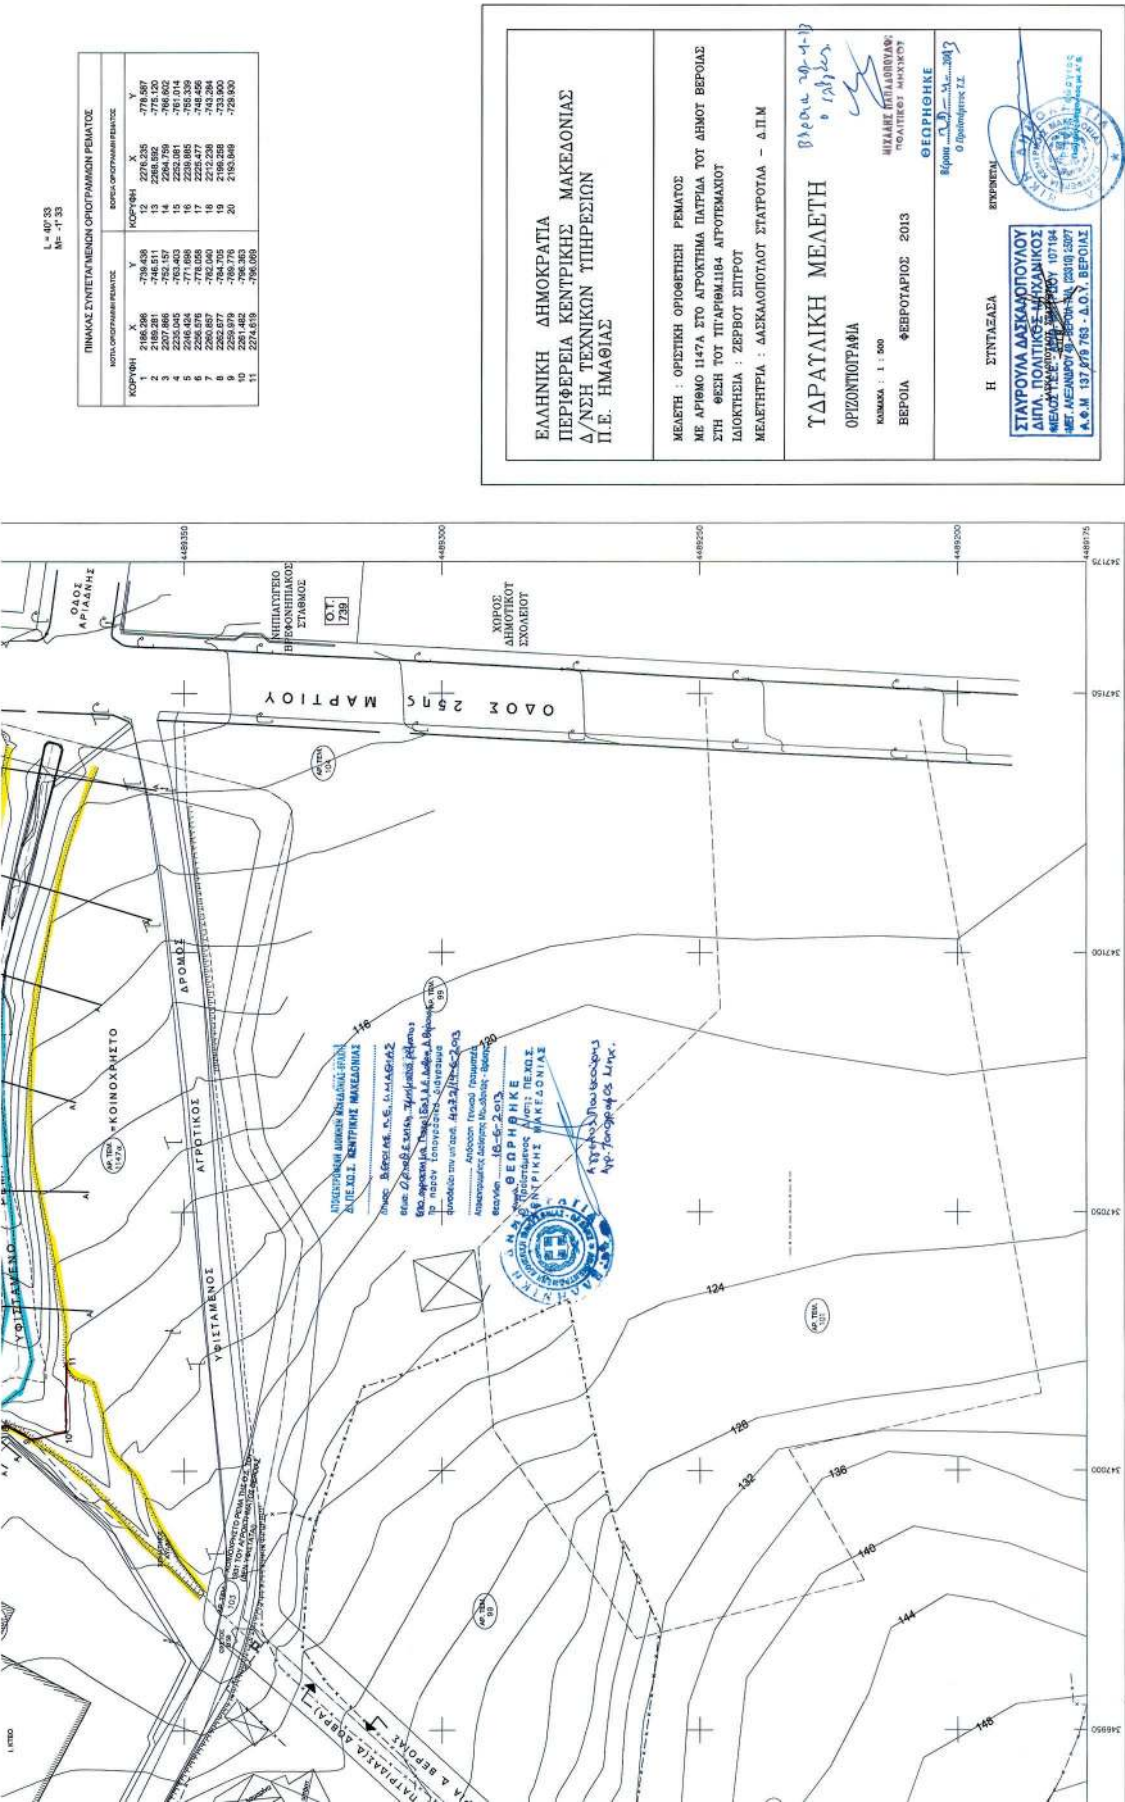

* 0 4 0 0 3 3 6 0 5 0 7 1 3 0 0 0 8 *

ΑΠΟ ΤΟ ΕΘΝΙΚΟ ΤΥΠΟΓΡΑΦΕΙΟ

ΚΑΠΟΔΙΣΤΡΙΟΥ 34 * ΑΘΗΝΑ 104 32 * ΤΗΛ. 210 52 79 000 * FAX 210 52 21 004