



04003371005010008



3029

ΕΦΗΜΕΡΙΣ ΤΗΣ ΚΥΒΕΡΝΗΣΕΩΣ

ΤΗΣ ΕΛΛΗΝΙΚΗΣ ΔΗΜΟΚΡΑΤΙΑΣ

ΤΕΥΧΟΣ ΤΕΤΑΡΤΟ

Αρ. Φύλλου 337

10 Μαΐου 2001

ΠΕΡΙΕΧΟΜΕΝΑ

ΑΠΟΦΑΣΕΙΣ

- Τροποποίηση εγκεκριμένου σχεδίου πόλεως Λεχαι-
νών στην οδό Αλαμάνας και παρά το Β' Δημοτικό
Σχολείο..... 1
- Τροποποίηση του Ρυμοτομικού Σχεδίου του Δ.Δ. Λί-
μνης του Δήμου Δελβινακίου Ν. Ιωαννίνων (Ο.Τ. 23
και 26)..... 2
- Κήρυξη ως αναδασωτέας εκτάσεως εμβαδού 76,373
εβδομήντα έξι στρεμμάτων και τριακοσίων εβδομή-
ντα τριών τετραγωνικών μέτρων, στη θέση «Καστα-
λάτα», Δημοτικής δασικής έκτασης Δήμου Μπιζανί-
ου Νομού Ιωαννίνων 3

ΑΠΟΦΑΣΕΙΣ

Αριθ. 5000

(1)

Τροποποίηση εγκεκριμένου σχεδίου πόλεως Λεχαινών
στην οδό Αλαμάνας και παρά το Β' Δημοτικό Σχολείο.

Ο ΓΕΝΙΚΟΣ ΓΡΑΜΜΑΤΕΑΣ ΠΕΡΙΦΕΡΕΙΑΣ Δ. ΕΛΛΑΔΟΣ

Έχοντας υπ' όψη:

1. Τις διατάξεις του ΝΔ της 17/7/23 όπως μεταγενέστε-
ρα τροποποιήθηκαν και συμπληρώθηκαν και ειδικότερα
του αρθρ. 3 αυτού.

2. Τον Ν. 1622/86 (ΦΕΚ 92/14.7.86) «Τοπ. Αυτοδ. Περιφ.
Ανάπτυξη και Δημοκρατικός Προγραμματισμός».

3. Τον Ν. 2503/97 Περί διοίκησης, οργάνωσης, στελέ-
χωσης της Περιφέρειας.

4. Το Ν.2647/98 «Μεταβίβαση αρμοδιοτήτων στις Πε-
ριφ. κ.λπ» και συγκεκριμένα το άρθρο 1 παρ. Γ6 αυτού.

5. Τις δ/ξεις του άρθρου 9 του Π.Δ. 6.10.1978 (ΦΕΚ
538Δ').

6. Την υπ' αριθμ. 1204/24.2.98 απόφαση «μεταβίβαση ε-
ξουσίας προς υπογραφή του Γεν. Γραμμ. Περιφ. Δυτ. Ελ-
λάδος».

7. Την υπ' αριθμ. 984/13.4.2000 απόφαση Γεν. Γραμμα-
τέα περί Συγκρότησης του Περιφερειακού Συμβουλίου
ΧΟΠ Δυτ. Ελλάδος.

8. Τις αριθ. 81/98 και 110/98 αποφάσεις του Δημοτικού
Συμβουλίου Λεχαινών με τις οποίες γνωμοδοτεί υπέρ της
τροποποίησης καθώς και την τήρηση της νόμιμης διαδι-
κασίας.

9. Την με αριθμ. ΔΥ/5000 εισήγηση της ΔΙΠΕΧΩ στο
Π/ΣΧΟΠ.

10. Την θετική γνωμοδότηση του Π.ΣΧΟΠ που φαίνεται
στο πρακτικό του αριθμ. 1/26.3.2001/16.

11. Το γεγονός ότι με την παρούσα έγκριση δεν
προκαλείται δαπάνη σε βάρος του κρατικού προϋπολογι-
σμού και του οικείου ΟΤΑ, αποφασίζουμε:

Εγκρίνουμε την τροποποίηση για την μετατόπιση του
πεζόδρομου που υπάρχει μεταξύ του Ο.Τ. με αριθμό Β 32
και του Ο.Τ. του Β Δημοτικού Σχολείου Λεχαινών καθώς
την διαπλάτυνση και μετατόπιση της οδού Αλαμάνας με-
ταξύ των Ο.Τ.Α. 48 και Α 46 - Α 47 όπως φαίνεται στο συ-
νημμένο σχέδιο και για τους λόγους που αναφέρονται στο
ως άνω πρακτικό του Π.ΣΧΟΠ.


Η παρούσα να δημοσιευθεί στην Εφημερίδα της Κυ-
βερνήσεως.

Πάτρα, 5 Απριλίου 2001

Με εντολή Γεν. Γραμ. Περιφέρειας

Η Διευθύντρια

ΚΛΗΜΕΝΤΙΑ ΚΑΡΑΓΙΑΝΝΗ

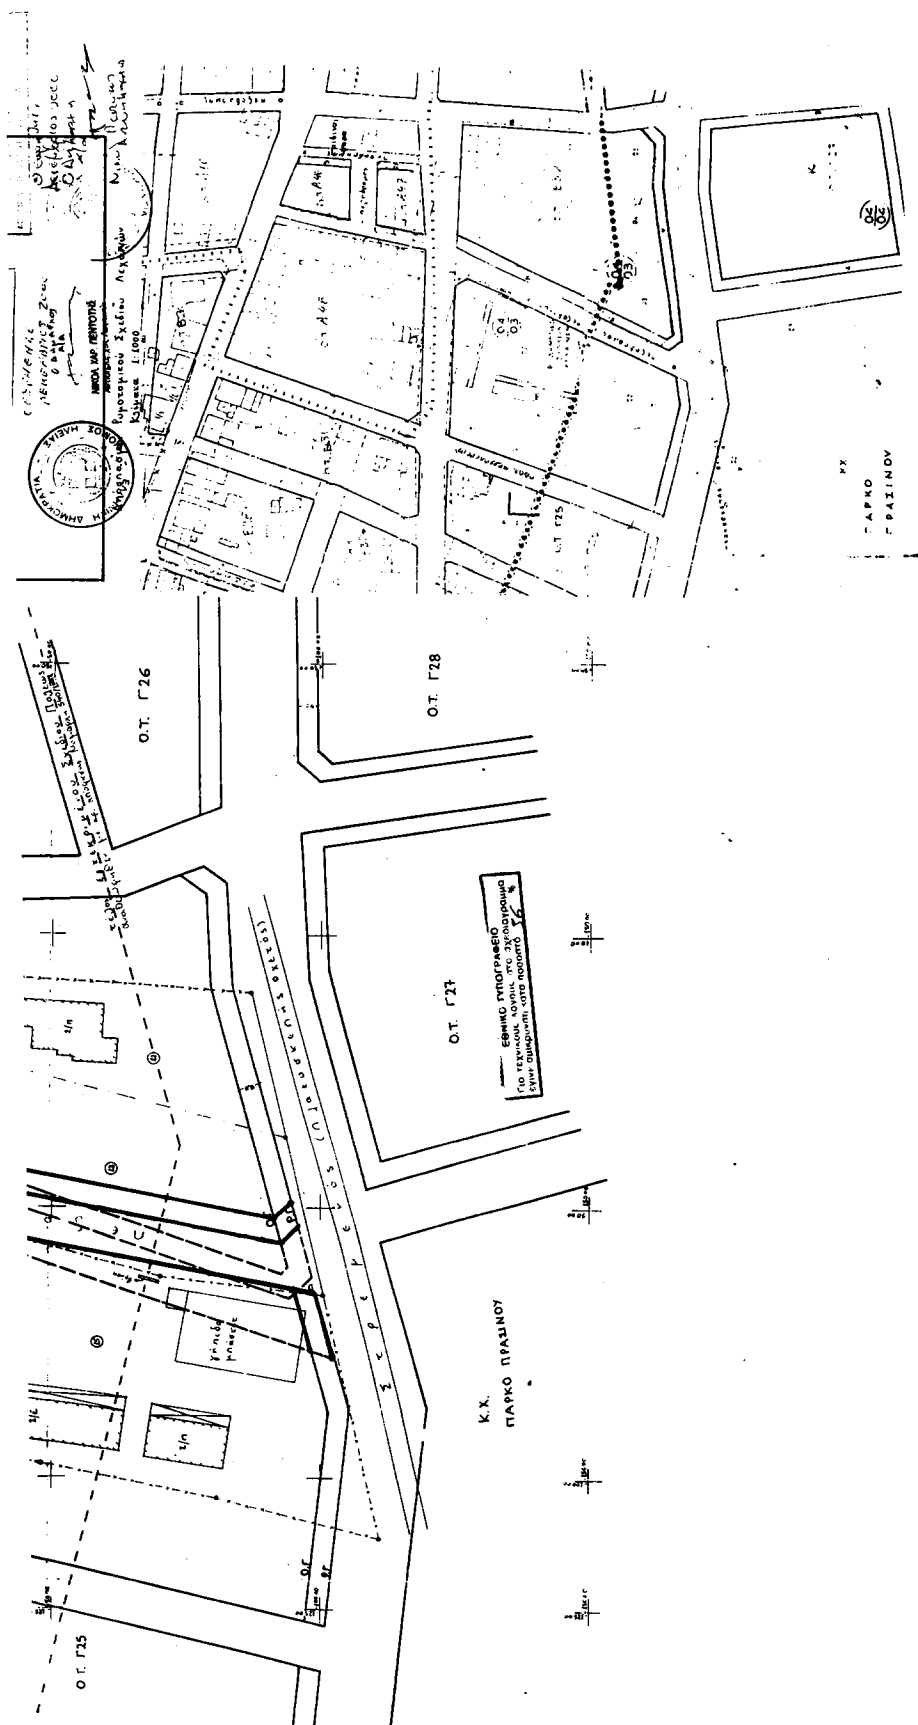

Αριθ. 941

(2)

Τροποποίηση του Ρυμοτομικού Σχεδίου του Δ.Δ. Λίμνης του Δήμου Δελβινακίου Ν.Ιωαννίνων (Ο.Τ. 23 και 26).

Ο ΓΕΝΙΚΟΣ ΓΡΑΜΜΑΤΕΑΣ ΠΕΡΙΦΕΡΕΙΑΣ ΗΠΕΙΡΟΥ

Έχοντας υπόψη:

1. Τις διατάξεις του Ν. 2503/97 (ΦΕΚ 107 Α) «Διοίκηση, οργάνωση, στελέχωση της Περιφέρειας...».

2. Τις διατάξεις του Ν. 2508/97 ΦΕΚ 124 Α «Βιώσιμη οικιστική ανάπτυξη ...».

3. Τις διατάξεις του Ν.Δ. 17.7.1923 και ειδικότερα τα άρθρα 3, 9, 11, 29, 70.

4. Τις διατάξεις του Ν. 2831/2000 (ΦΕΚ 140Α) και ειδικότερα το άρθρο 29 αυτού.

5. Το Ν. 2839/2000 «Ρυθμίσεις θεμάτων του Υπουργείου Εσωτερικών Δημόσιας Διοίκησης και Αποκέντρωσης και άλλες διατάξεις» και ειδικότερα το άρθρο 7 παρ. 2 αυτού.

6. Τις αριθμ. 26168/97 και 5143/98 αποφάσεις Γ.Γ. Περιφέρειας Ηπείρου.

7. Την με αριθμό 4/2001 απόφαση του Δημοτικού Συμβουλίου Δήμου Δελβινακίου.

8. Τη γνωμοδότηση του Περιφερειακού ΣΧΟΠ Ηπείρου που διατυπώθηκε στην πράξη 5/6.4.2001 (ομόφωνα θετική), αποφασίζουμε:

1.α) Την τροποποίηση του Ρ.Σ. του Δ.Δ. Λίμνης Δελβινακίου στο Ο.Τ.23 όπως φαίνεται στο συνημμένο τοπογραφικό διάγραμμα (κλ. 1:1000) με μετατροπή τμήματος πλατείας επιφάνειας 324,0 τ.μ. σε «χώρο για ανέγερση κέ-

ντρου αναψυχής και εστίασης» και τη δημιουργία πεζόδρομου μεταβλητού πλάτους μεταξύ της πλατείας και του νέου Ο.Τ. το οποίο αριθμείται ως 23 Α.

β) Το χαρακτηρισμό τμήματος του Ο.Τ.26 (κληροτεμάχιο με αριθμό 263) επιφάνειας 340,0 τ.μ. ως «κοινοχρήστου χώρου» ούτως ώστε να μη μειωθεί η συνολική επιφάνεια των κοινόχρηστων χώρων του οικισμού.

2. Τον καθορισμό ειδικών όρων δόμησης για το ειδικό κτίριο ως εξής

- μέγιστη επιφάνεια κτιρίου 100,0 τ.μ.

- μέγιστο ύψος κτιρίου 4,0 μ.

- ελάχιστες αποστάσεις κτιρίου από τις πλευρές ΑΒ και ΒΓ 8,0 μ. με δυνατότητα επαφής προς τις πλευρές ΓΔ και ΔΑ

- υποχρεωτική κάλυψη της οικοδομής με στέγη από κεραμίδια η άσπρες πλάκες με μέγιστη κλίση 50%, μέγιστη προεξοχή 0,8 μ. και μέγιστο ύψος 2,0 μ.

Κατά τα λοιπά ισχύει το Π.Δ. της 24.4.85 ΦΕΚ 181/Δ/1985.

Η ισχύς της παρούσας απόφασης αρχίζει από τη δημοσίευσή της στην Εφημερίδα της Κυβερνήσεως.

Με τις κανονιστικές διατάξεις της απόφασης αυτής δεν προκαλείται δαπάνη σε βάρος του Δημοσίου ή του Ο.Τ.Α, κατά τις διατάξεις του άρθρου 29 Α του Ν. 2081/92.


Η παρούσα να δημοσιευθεί στην Εφημερίδα της Κυβερνήσεως.

Ιωάννινα, 18 Απριλίου 2001

Ο Γενικός Γραμματέας
ΗΛΙΑΣ ΛΙΑΚΟΠΟΥΛΟΣ


ΥΠΟΥΡΓΕΙΟΝ ΓΕΩΡΓΙΑΣ
ΔΙΕΥΘΥΝΣΙΣ ΤΟΠΟΓΡΑΦΙΚΗΣ ΥΠΗΡΕΣΙΑΣ

ΣΥΝΟΙΚΙΣΜΟΣ ΛΙΛ ΔΙΑΝΟΜΗ

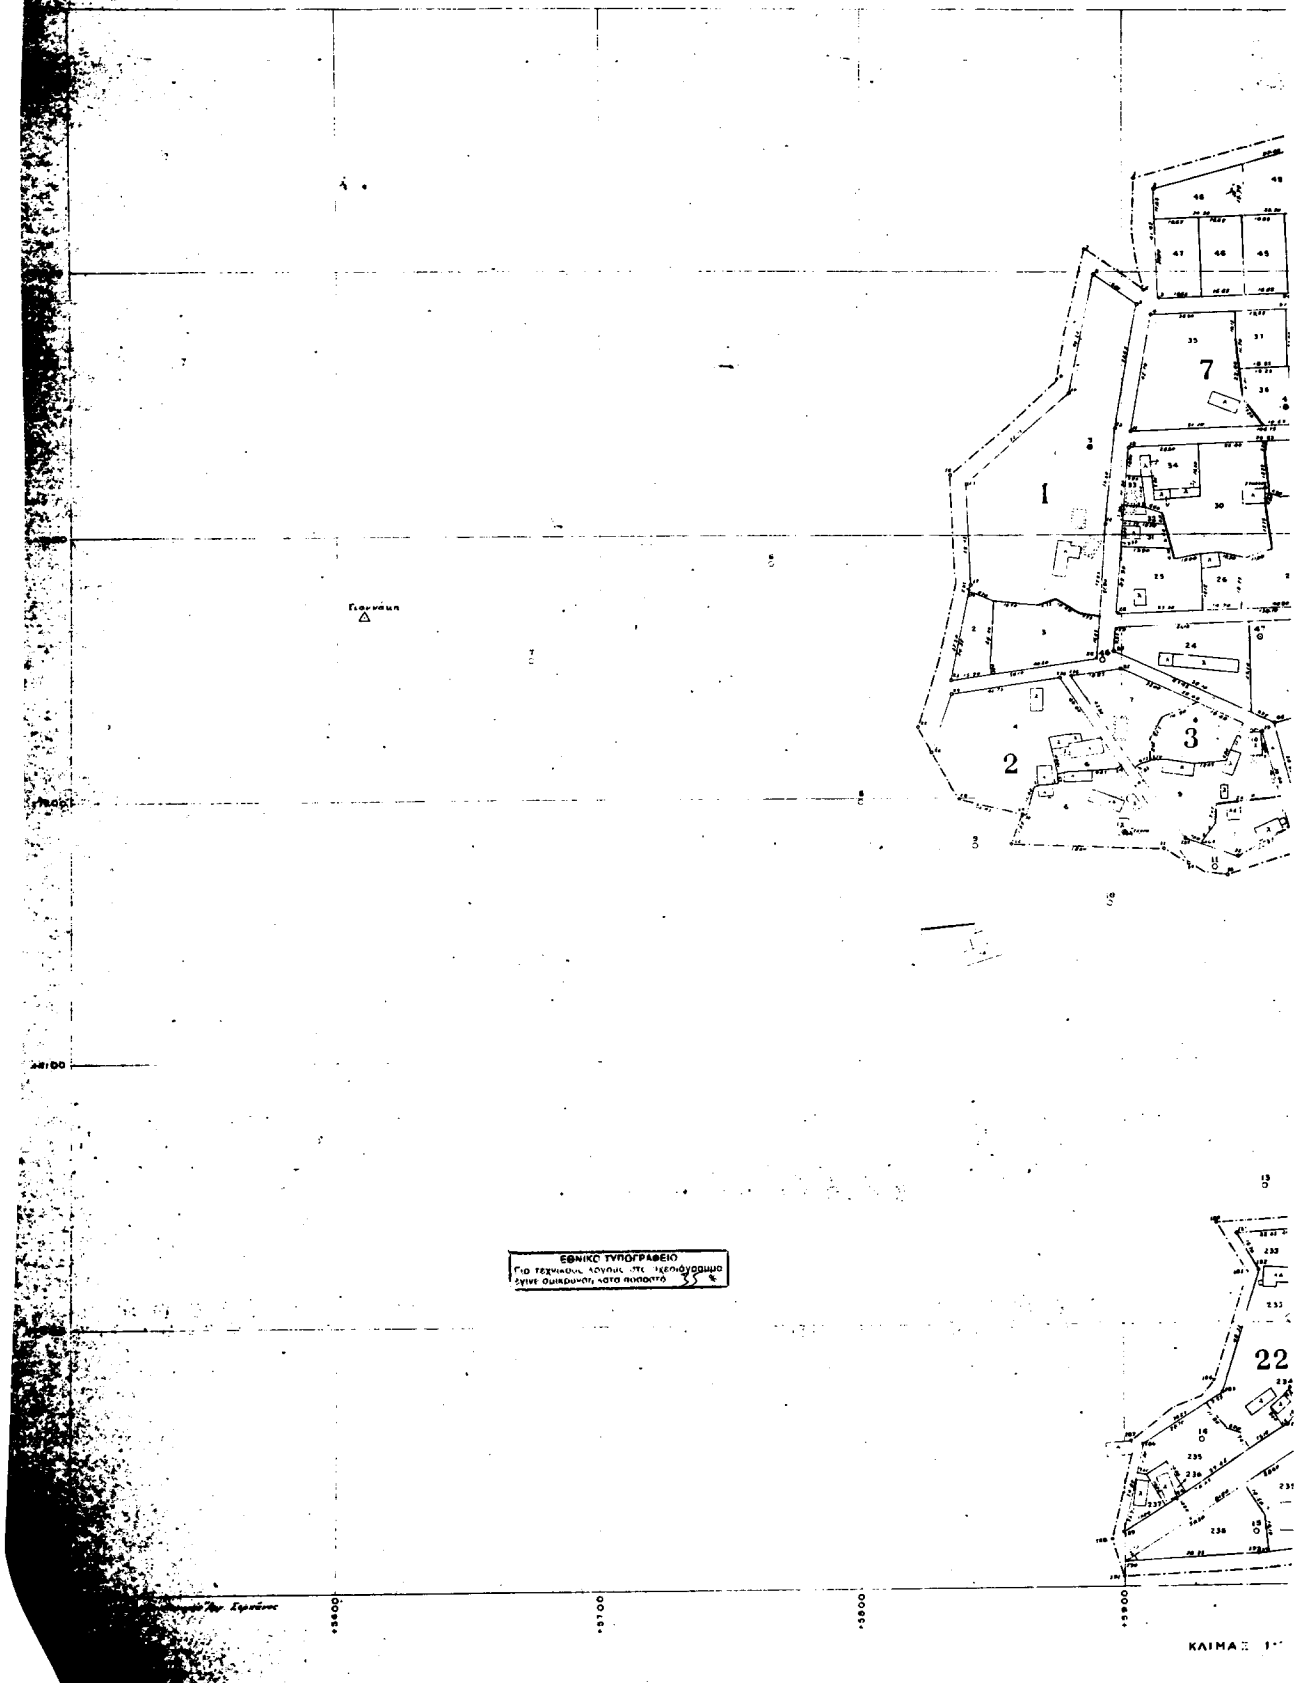

ΛΙΜΝΗ (ΙΟΑΝΝΙΝΩΝ)
ΜΗ 1955

L: 35° 51'
M: 3° 15'

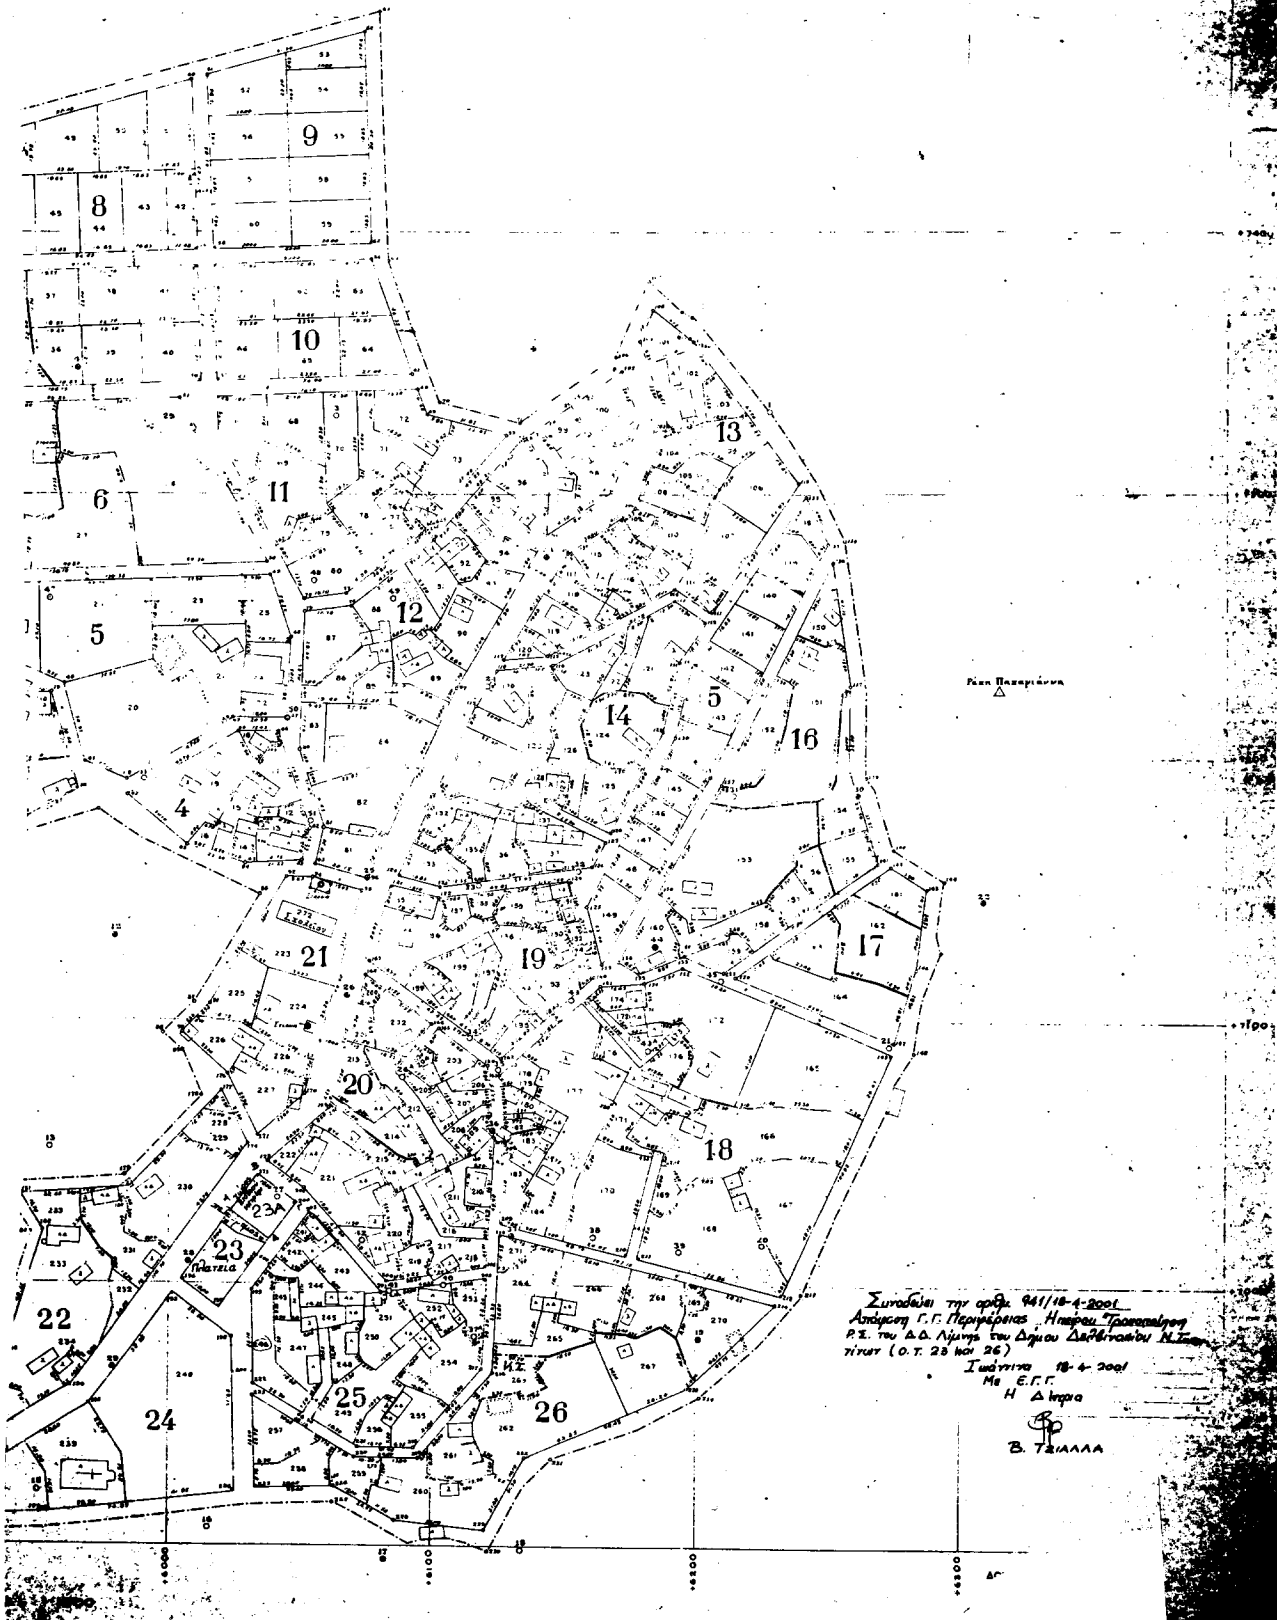

Αριθ. 411

(3)

Κήρυξη ως αναδασωτέας εκτάσεως εμβαδού 76,373 εβδομήντα έξι στρεμμάτων και τριακοσίων εβδομήντα τριών τετραγωνικών μέτρων, στη θέση «Κασταλάτα», Δημοτικής δασικής έκτασης Δήμου Μπιζανίου Νομού Ιωαννίνων.

Ο ΓΕΝΙΚΟΣ ΓΡΑΜΜΑΤΕΑΣ ΠΕΡΙΦΕΡΕΙΑΣ ΗΠΕΙΡΟΥ

Έχοντας υπόψη:

1. Τις διατάξεις:

α) Του Ν. 2503/97 «Διοίκηση, Οργάνωση, Στελέχωση της Περιφέρειας κ.λ.π.».

β) Του άρθρου 117 παρ. 3 του Συντάγματος.

γ) Του Ν. 998/1979 «Περί προστασίας δασών και των δασικών εν γένει εκτάσεων της χώρας» και συγκεκριμένα: (1) του άρθρου 37 παρ. 1, (2) του άρθρου 38 παρ. 2δ και 3α,γ και (3) του άρθρου 41 παρ 1.

2. Τις διαταγές του Υπουργείου Γεωργίας α) 160417/1180/8.7.1980 και β) 182447/3049/24.9.1980.

3. Την αναφορά του Δασαρχείου Μετσόβου αριθμ. 369/28.2.2001 με την οποία προτείνεται η κήρυξη ως αναδασωτέας, της αναφερομένης στο θέμα εκτάσεως.

4. Την με αριθμό 641/9.3.2001 εισήγηση της Δ/σης Δασών Ν. Ιωαννίνων, αποφασίζουμε:

1. Κηρύσσουμε αναδασωτέα, με τεχνητή αναδάσωση,

τη Δημόσια δασική έκταση εμβαδού (76,373) εβδομήντα έξι στρεμμάτων και τριακοσίων εβδομήντα τριών τετρ. μέτρων, στη θέση «Κασταλάτα», περιφέρειας Δημοτικού Διαμερίσματος Πεδινής Δήμου Μπιζανίου Νομού Ιωαννίνων, η οποία απεικονίζεται με στοιχεία Α,Β,Γ, Υ,Α στο συνημμένο τοπογραφικό διάγραμμα με κλίμακα 1:5.000 του Δασοπόνου, Χρήστου Νοικολάκι, το οποίο αποτελεί αναπόσπαστο μέρος της παρούσας απόφασης, για προστασία και ανάπτυξη της εγκατασταθείσης σ' αυτή τεχνητής δασικής βλαστήσεως και προς προστασία του ιδίου του εδάφους.

Η έκταση έχει όρια:

Ανατολικά: Με Δημοτικές δασικές εκτάσεις Δημ. Διαμ. Πεδινής Δήμου Μπιζανίου.

Δυτικά: Με Δημοτικές δασικές εκτάσεις Δημ. Διαμ. Πεδινής Δήμου Μπιζανίου.

Βόρεια: Με Δημοτικές δασικές εκτάσεις Δημ. Διαμ. Πεδινής Δήμου Μπιζανίου.

Νότια: Με Δημοτικές δασικές εκτάσεις Δημ. Διαμ. Πεδινής Δήμου Μπιζανίου.

Η απόφαση αυτή να δημοσιευθεί στην Εφημερίδα της Κυβερνήσεως.

Ιωάννινα, 2 Μαρτίου 2001

Ο Γενικός Γραμματέας
ΗΛΙΑΣ ΛΙΑΚΟΠΟΥΛΟΣ

