



ΕΦΗΜΕΡΙΣ ΤΗΣ ΚΥΒΕΡΝΗΣΕΩΣ

ΤΗΣ ΕΛΛΗΝΙΚΗΣ ΔΗΜΟΚΡΑΤΙΑΣ

ΤΕΥΧΟΣ ΤΕΤΑΡΤΟ

Αρ. Φύλλου 337

20 Απριλίου 2006

ΠΕΡΙΕΧΟΜΕΝΑ

ΑΠΟΦΑΣΕΙΣ

- Επικύρωση Καθορισμού Οριογραμμών τμημάτων του
ρέματος «Φόνισσα» στη χ.θ. 41+885,27 της Ε.Ο.
Κορίνθου-Πατρών στην περιοχή Δήμου Ξυλοκά-
στρου Νομού Κορινθίας..... 1
- Επικύρωση Καθορισμού Οριογραμμών τμημάτων ρέ-
ματος «Αγιωργίτικο» στην περιοχή Δήμου Ξυλο-
κάστρου Νομού Κορινθίας..... 2

ΑΠΟΦΑΣΕΙΣ

- Αριθ. 543 (1)
Επικύρωση Καθορισμού Οριογραμμών τμημάτων του
ρέματος «Φόνισσα» στη χ.θ. 41+885,27 της Ε.Ο. Κο-
ρίνθου-Πατρών στην περιοχή Δήμου Ξυλοκάστρου
Νομού Κορινθίας.

Η ΓΕΝΙΚΗ ΓΡΑΜΜΑΤΕΑΣ ΠΕΡΙΦΕΡΕΙΑΣ
ΠΕΛΟΠΟΝΝΗΣΟΥ

Έχοντας υπόψη:

1. Τον ν. 2853/16.7.1922 «περί υδραυλικών εν γένει έργων και αστυνομεύσεως των Δημοσίων Υδάτων».
2. Το άρθρο 6 της υπ' αριθμ. 3046/304/3.2.1989 απόφα-
σης του Υπουργού Γ.Ε.Χ.Ω.Δ.Ε. «Έγκριση Κτιριοδομικού
Κανονισμού».
3. Το άρθρο 5 του ν. 3010/25.4.2002 (Α' 91).
4. Το από 01/2002 τοπογραφικό και υψομετρικό διά-
γραμμα κλίμακας 1:500 (αρ. σχεδίου Υ1/1) καθορισμού
των οριογραμμών τμημάτων του ρέματος «Φόνισσα»
στη χ.θ. 41+885,27 της Ε.Ο. Κορίνθου-Πατρών στην πε-

ριοχή Δήμου Ξυλοκάστρου Νομού Κορινθίας όπως συ-
ντάχθηκε από τις «ΟΔΟΤΕΧΝΙΚΗ Ε.Π.Ε.», «ΓΕΩΜΗΧΑΝΙΚΗ
Ε.Π.Ε.», «Κ. ΓΑΛΕΡΙΔΗΣ - Ε. ΜΠΟΥΡΜΠΟΣ ΚΑΙ ΣΥΝΕΡΓΑ-
ΤΕΣ Ε.Τ.Ε.»-«ΑΝΟΔΟΣ Ε.Τ.Ε.», ελέγχθηκε και θεωρήθηκε
στις 10.10.2005 από τη Δ/ση Τεχνικών Υπηρεσιών της
Νομαρχιακής Αυτοδιοίκησης Κορινθίας.


5. Την υπ' αριθμ. 6289/05/18.12.2006 απόφαση της Δ/σης
Τεχνικών Υπηρεσιών της Νομαρχιακής Αυτοδιοίκησης
Κορινθίας με την οποία καθορίζονται οι οριογραμμές
τμημάτων του ρέματος «Φόνισσα» στη χ.θ. 41+885,27 της
Ε.Ο. Κορίνθου-Πατρών της Ε.Ο. Κορίνθου-Πατρών στην
περιοχή Δήμου Ξυλοκάστρου Νομού Κορινθίας, σύμφω-
να με το αμέσως πιο πάνω αναφερόμενο τοπογραφικό
και υψομετρικό διάγραμμα, αποφασίζει:


Την επικύρωση των οριογραμμών τμημάτων του ρέ-
ματος «Φόνισσα» στη χ.θ. 41+885,27 της Ε.Ο. Κορίνθου-
Πατρών της Ε.Ο. Κορίνθου-Πατρών στην περιοχή Δήμου
Ξυλοκάστρου Νομού Κορινθίας όπως αυτές καθορί-
ζονται στο από 01/2002 τοπογραφικό και υψομετρικό
διάγραμμα κλίμακας 1:500 (αρ. σχεδίου Υ1/1) που συντά-
χθηκε από τις «ΟΔΟΤΕΧΝΙΚΗ Ε.Π.Ε.», «ΓΕΩΜΗΧΑΝΙΚΗ
Ε.Π.Ε.», «Κ. ΓΑΛΕΡΙΔΗΣ - Ε. ΜΠΟΥΡΜΠΟΣ ΚΑΙ ΣΥΝΕΡΓΑ-
ΤΕΣ Ε.Τ.Ε.»- «ΑΝΟΔΟΣ Ε.Τ.Ε.», ελέγχθηκε και θεωρήθηκε
στις 10/10/2005 από τη Δ/ση Τεχνικών Υπηρεσιών της
Νομαρχιακής Αυτοδιοίκησης Κορινθίας.

Η απόφαση αυτή μαζί με το συνημμένο Τοπογραφικό
και Υψομετρικό Διάγραμμα καθορισμού των οριογραμ-
μών να δημοσιευθούν στην Εφημερίδα της Κυβερνή-
σεως.

Τρίπολη, 3 Απριλίου 2006

Η Γενική Γραμματέας Περιφέρειας
ΑΓΓΕΛΑ ΑΒΟΥΡΗ

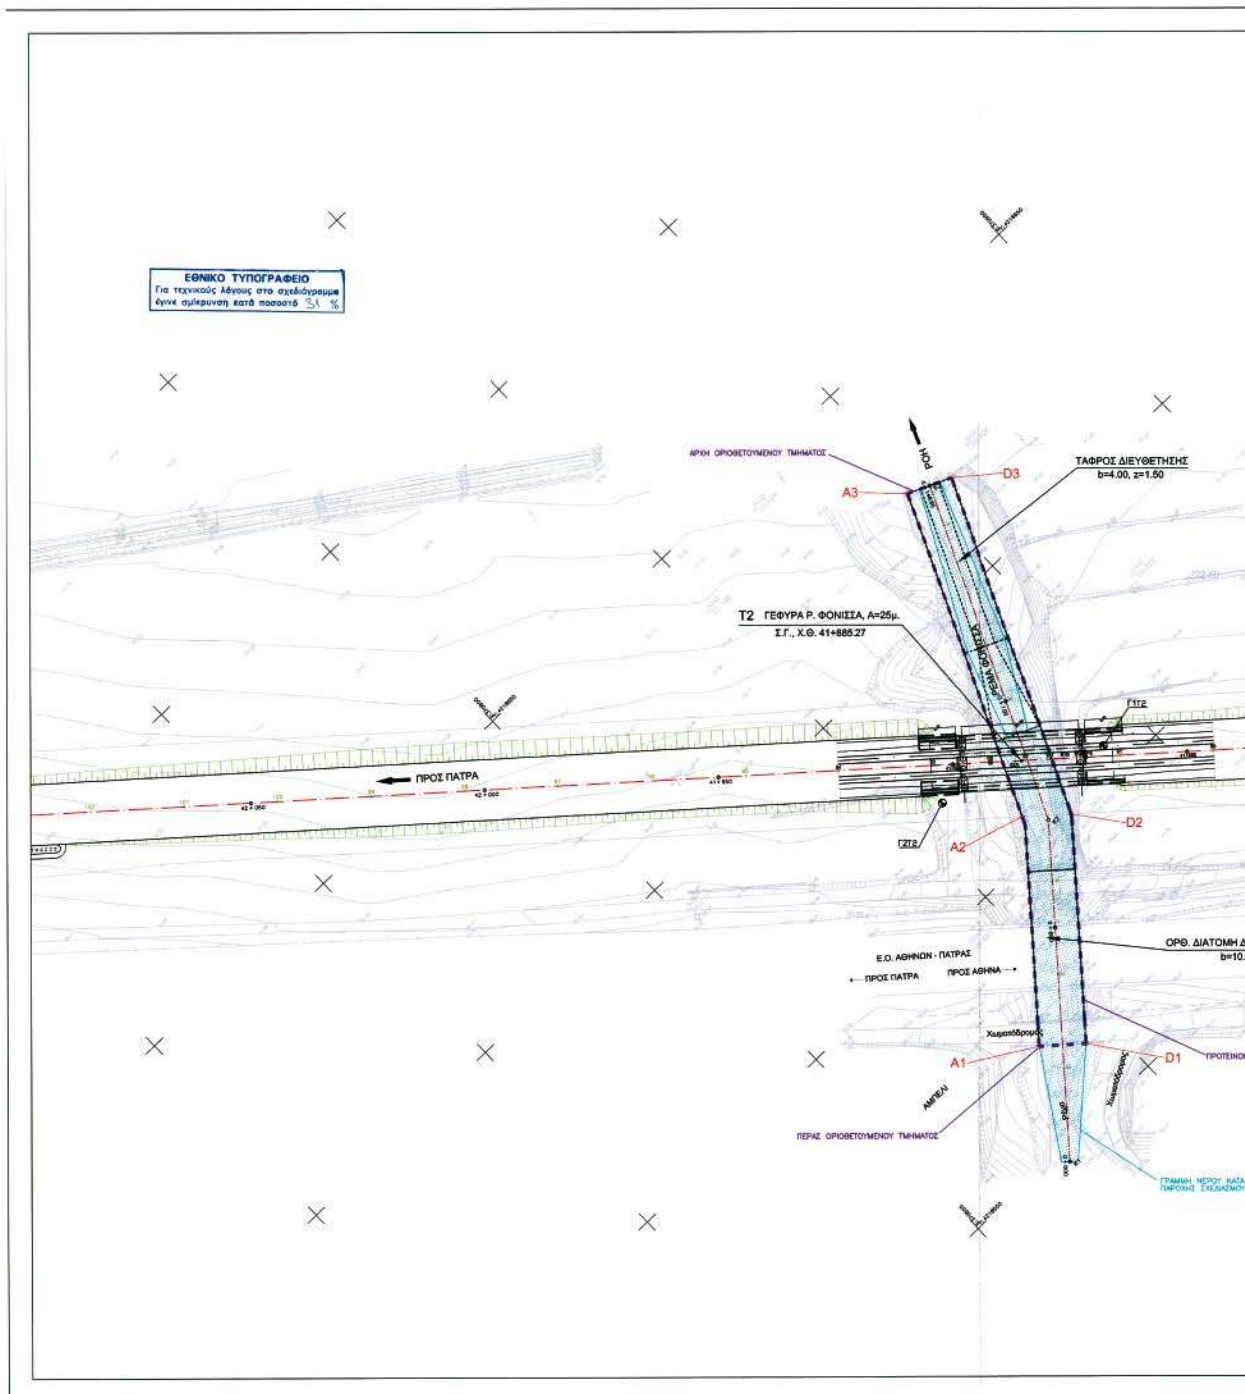

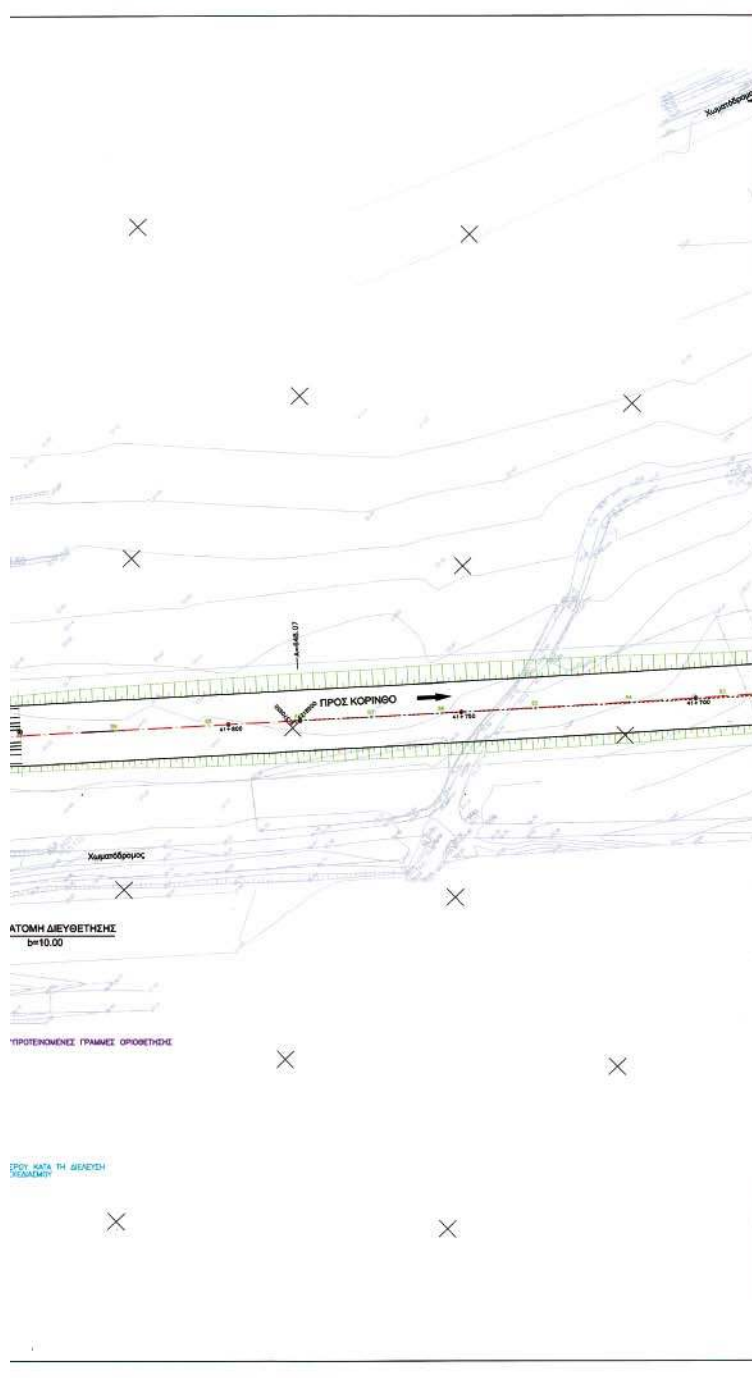

ΠΙΝΑΚΑΣ ΣΥΝΤΕΤΑΓΜΕΝΩΝ
ΚΟΡΥΦΩΝ ΟΡΙΟΓΡΑΜΜΩΝ
(ΣΥΣΤΗΜΑ ΕΓΣΑ 87)

A1	X=370836.18	Y=4218519.06
A2	X=370867.46	Y=4218557.01
A3	X=370897.44	Y=4218623.78
D1	X=370843.83	Y=4218512.62
D2	X=370875.35	Y=4218550.23
D3	X=370906.57	Y=4218619.68

ΠΑΡΑΤΗΡΗΣΗ: ΣΤΗΝ ΠΕΡΙΟΧΗ ΤΩΝ ΕΡΓΩΝ ΠΡΟΣΤΑΣΙΑΣ ΓΙΑ $Q=75 \text{ m}^3/\text{sec}$ ΥΠΟΛΟΓΙΖΕΤΑΙ
ΒΑΘΟΣ ΡΟΗΣ $Y=0.76-1.57\text{m}$

ΕΛΛΗΝΙΚΗ ΔΗΜΟΚΡΑΤΙΑ
ΥΠΟΥΡΓΕΙΟ ΠΑΙΔΕΙΑΣ ΚΑΙ ΘΡΗΣΚΕΥΜΑΤΩΝ
ΙΝΣΤΙΤΟΥΤΟ ΤΕΧΝΟΛΟΓΙΑΣ ΥΠΟΛΟΓΙΣΤΩΝ ΚΑΙ ΕΚΔΟΣΕΩΝ ΔΙΔΑΚΤΙΚΟΥ ΥΛΙΚΟΥ (ΙΤΥΥΔΕΠ)

I WANT AS
TOTAL MAXIMIZING

DES PUBLIK
KAPITOL 3 10/10/2001
UNIVERSITY OF ARIZONA
LIBRARY
TAMPA
M-4 11/10/2001

[illegible]

Αριθ. 544

(2)

Επικύρωση Καθορισμού Οριογραμμών τμημάτων ρέματος «Αγιωργίτικο» στην περιοχή Δήμου Ξυλοκάστρου Νομού Κορινθίας.

Η ΓΕΝΙΚΗ ΓΡΑΜΜΑΤΕΑΣ ΠΕΡΙΦΕΡΕΙΑΣ
ΠΕΛΟΠΟΝΝΗΣΟΥ

Έχοντας υπόψη:

1. Τον ν. 2853/16.7.1922 «περί υδραυλικών εν γένει έργων και αστυνομεύσεως των Δημοσίων Υδάτων».

2. Το άρθρο 6 της υπ' αριθμ. 3046/304/3.2.1989 απόφασης του Υπουργού ΠΕ.ΧΩ.ΔΕ. «Έγκριση Κτιριοδομικού Κανονισμού».

3. Το άρθρο 5 του ν. 3010/25.4.2002 (Α' 91).

4. Το από Απριλίου 2004 τοπογραφικό και υψομετρικό διάγραμμα κλίμακας 1:500 (αρ. σχεδίου 2) καθορισμού των οριογραμμών τμημάτων του ρέματος «Αγιωργίτικο» στην περιοχή Δήμου Ξυλοκάστρου Νομού Κορινθίας όπως συντάχθηκε από τις «Bung Beratente ingeniure & Gesellschaft fur Baugologie und Me btechnik baugrundinstitute» ελέγχθηκε και θεωρήθηκε στις 22.12.2005 από τη Δ/ση Τεχνικών Υπηρεσιών της Νομαρχιακής Αυτοδιοίκησης Κορινθίας.


5. Την υπ' αριθμ. 303/18.1.2006 απόφαση της Δ/σης Τεχνικών Υπηρεσιών της Νομαρχιακής Αυτοδιοίκησης Κορινθίας με την οποία καθορίζονται οι οριογραμμές τμημάτων του ρέματος «Αγιωργίτικο» στην περιοχή Δήμου Ξυλοκάστρου Νομού Κορινθίας, σύμφωνα με το αμέσως πιο πάνω αναφερόμενο τοπογραφικό και υψομετρικό διάγραμμα, αποφασίζει:

Την επικύρωση των οριογραμμών τμημάτων του ρέματος «Αγιωργίτικο» στην περιοχή Δήμου Ξυλοκάστρου Νομού Κορινθίας όπως αυτές καθορίζονται στο από Απριλίου 2004 τοπογραφικό και υψομετρικό διάγραμμα κλίμακας 1:500 (αρ. σχεδίου 2) που συντάχθηκε από τις «Bung Beratente ingeniure & Gesellschaft fur Baugologie und Me btechnik baugrundinstitute» ελέγχθηκε και θεωρήθηκε στις 22.12.2005 από τη Δ/ση Τεχνικών Υπηρεσιών της Νομαρχιακής Αυτοδιοίκησης Κορινθίας.

Η απόφαση αυτή μαζί με το συνημμένο Τοπογραφικό και Υψομετρικό Διάγραμμα καθορισμού των οριογραμμών να δημοσιευθούν στην Εφημερίδα της Κυβερνήσεως.

Τρίπολη, 3 Απριλίου 2006

Η Γενική Γραμματέας Περιφέρειας
ΑΓΓΕΛΑ ΑΒΟΥΡΗ

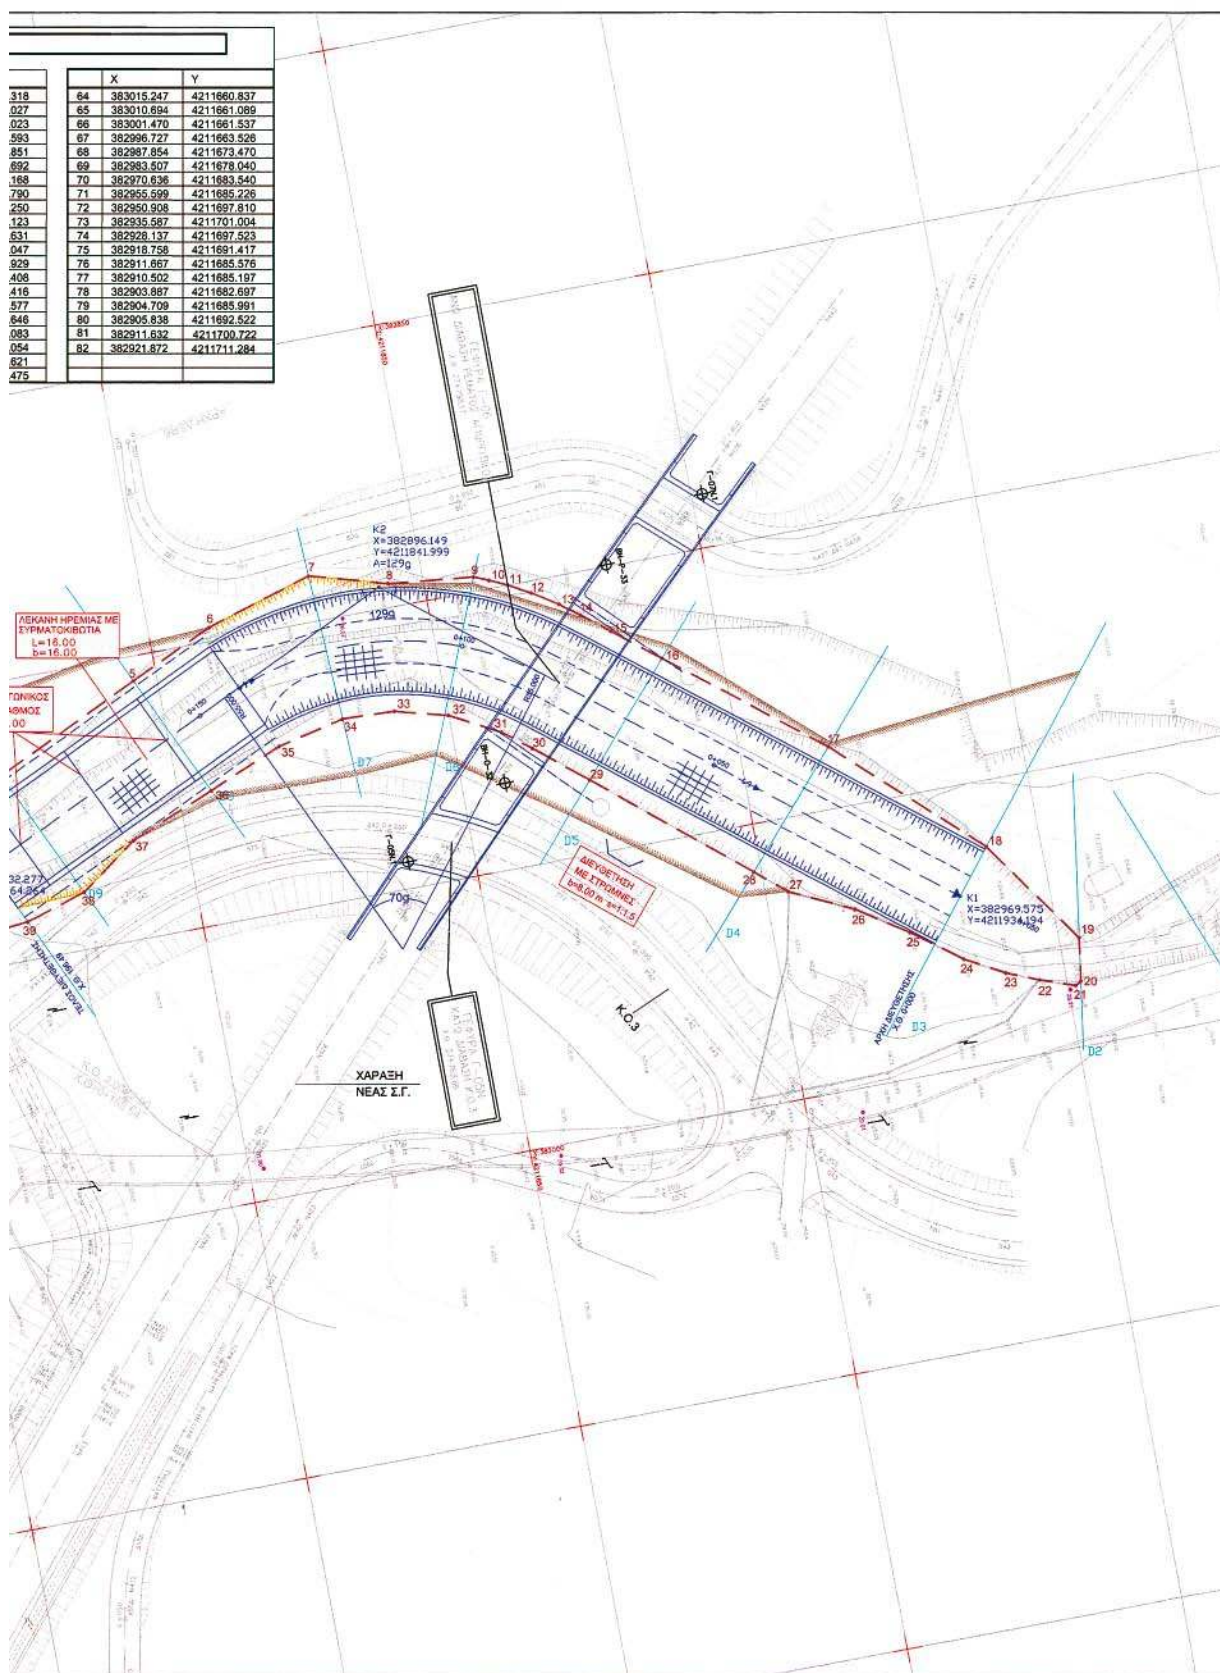





ΑΠΟΣΠΑΣΜΑ ΜΗΚΟΤΟΜΗΣ Σ.Γ.


ΠΑΡΑΤΗΡΗΣΗ
ΤΟ ΥΨΟΜΕΤΡΟ ΤΗΣ ΕΡΓΩΣ ΑΝΑΦΕΡΕΤΑΙ
ΣΤΗ ΣΤΕΦΗ ΤΗΣ ΣΤΡΩΣΗΣ ΟΔΟΠΟΙΗΣΗΣ


— σάρπη Κλίμακα Μήκων 1:500
— ορόση Κλίμακα Ύψους 1:50

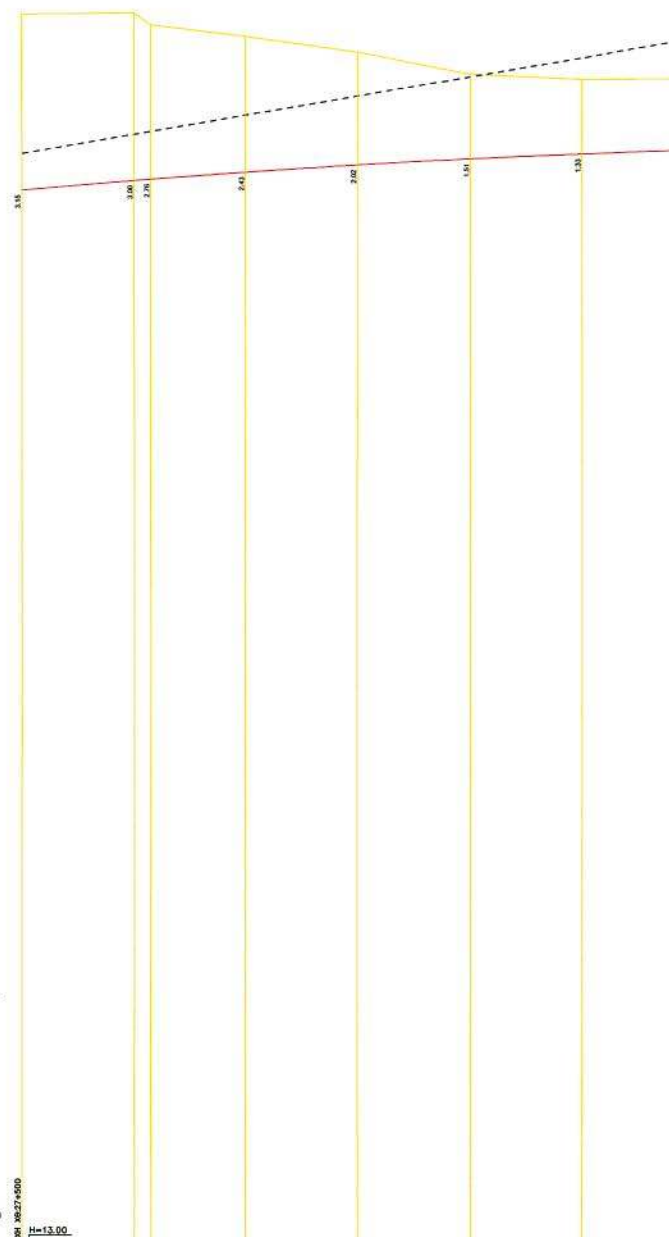



ΥΨΟΜΕΤΡΑ ΕΡΓΩΣ	31.90	32.07	32.22	32.34	32.42	32.54
ΥΨΟΜΕΤΡΑ ΕΔΑΦΟΥΣ	35.05	35.07	35.09	34.96	34.96	34.97
ΔΙΑΤΟΜΕΣ	M405	M406	M407	M408	M409	M410
ΑΠΟΣΤΑΣΕΙΣ ΜΕΤΑΞΥ ΔΙΑΤΟΜΩΝ	20.00	1.00	17.00	20.00	20.00	20.00
ΑΠΟΣΤΑΣΕΙΣ ΑΠΟ ΑΡΧΗ	520.00	521.00	538.00	558.00	578.00	598.00
ΧΙΛΙΟΜΕΤΡΗΣΗ	27 + 500			27 + 550		27 + 600
ΚΛΙΣΕΙΣ ΠΟΛΥΩΝΙΚΗΣ	$y=131.82$ $R=2000$ $M=2351.19$ $T=1291.78$ $b=1931.19$ $c=326.54$					
ΕΥΘΥΓΡΑΜΜΙΕΣ — ΚΑΜΠΥΛΑΣ	K13					

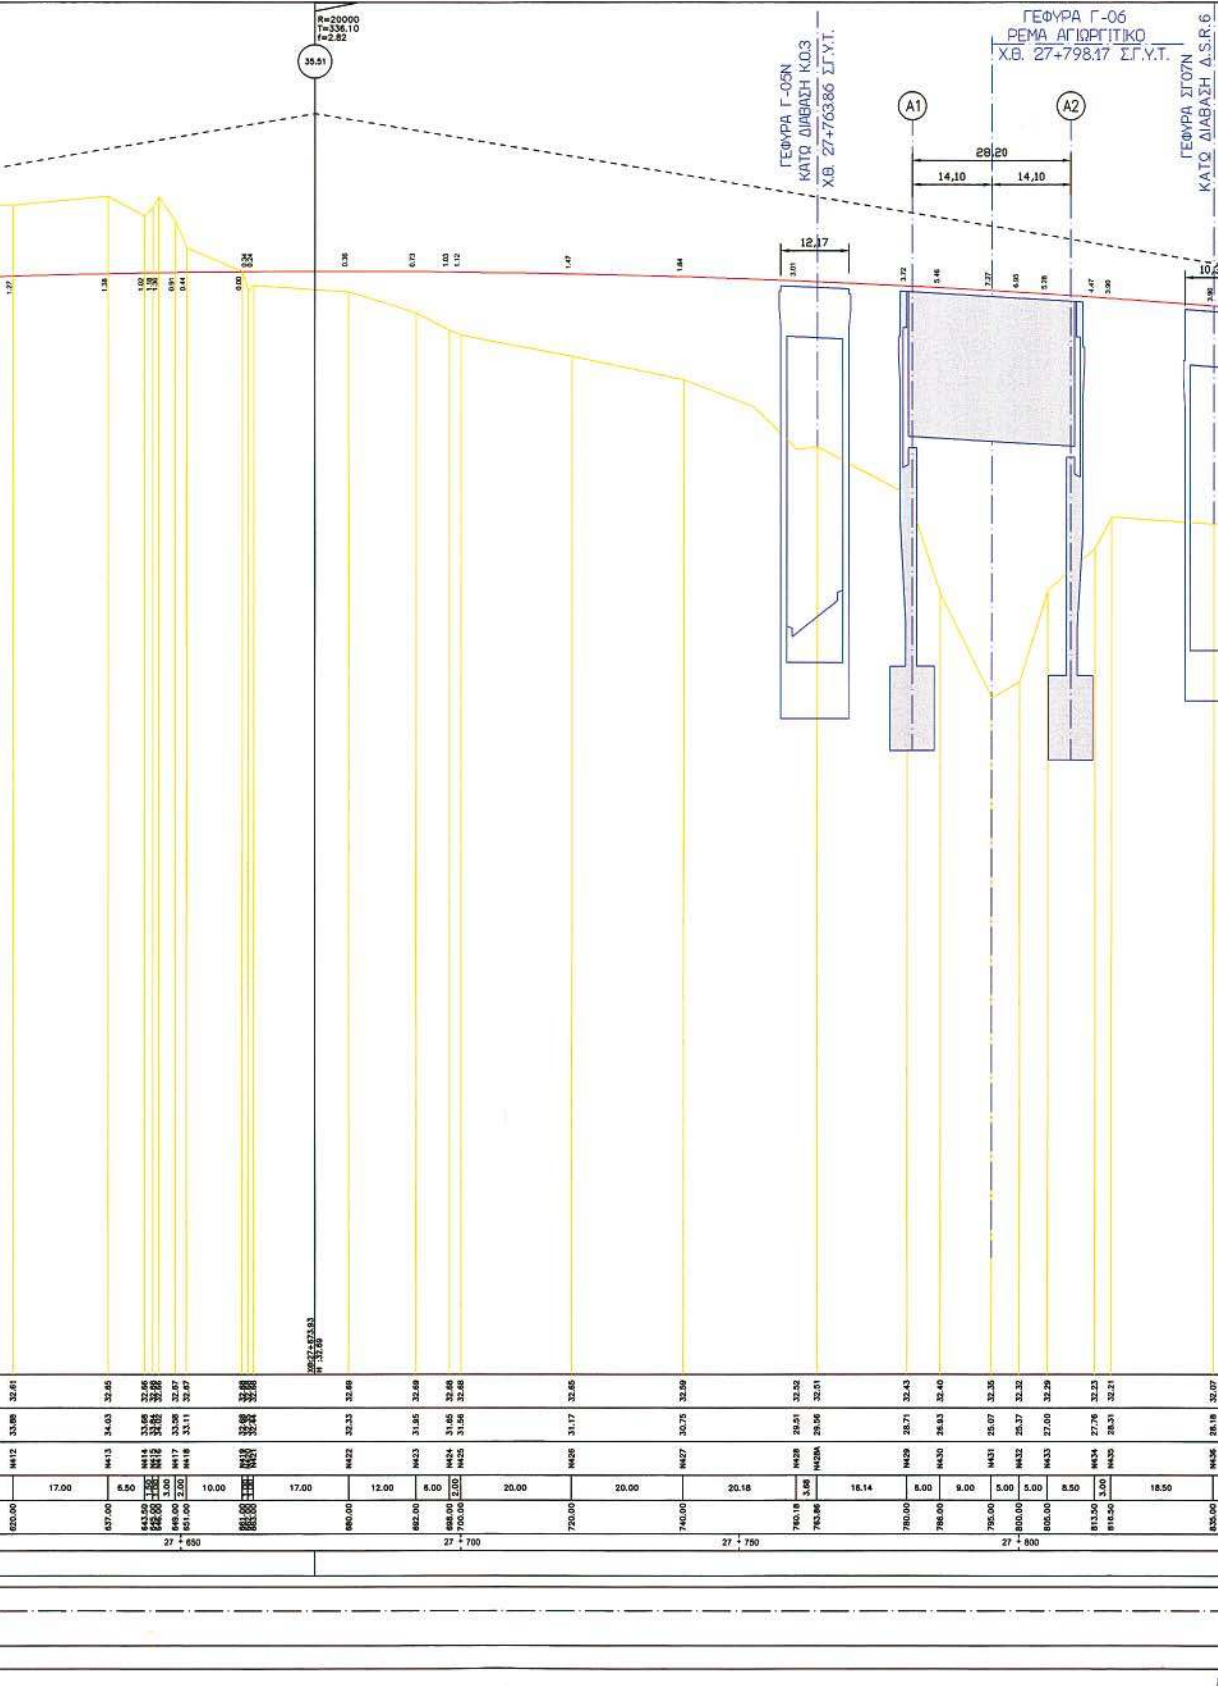

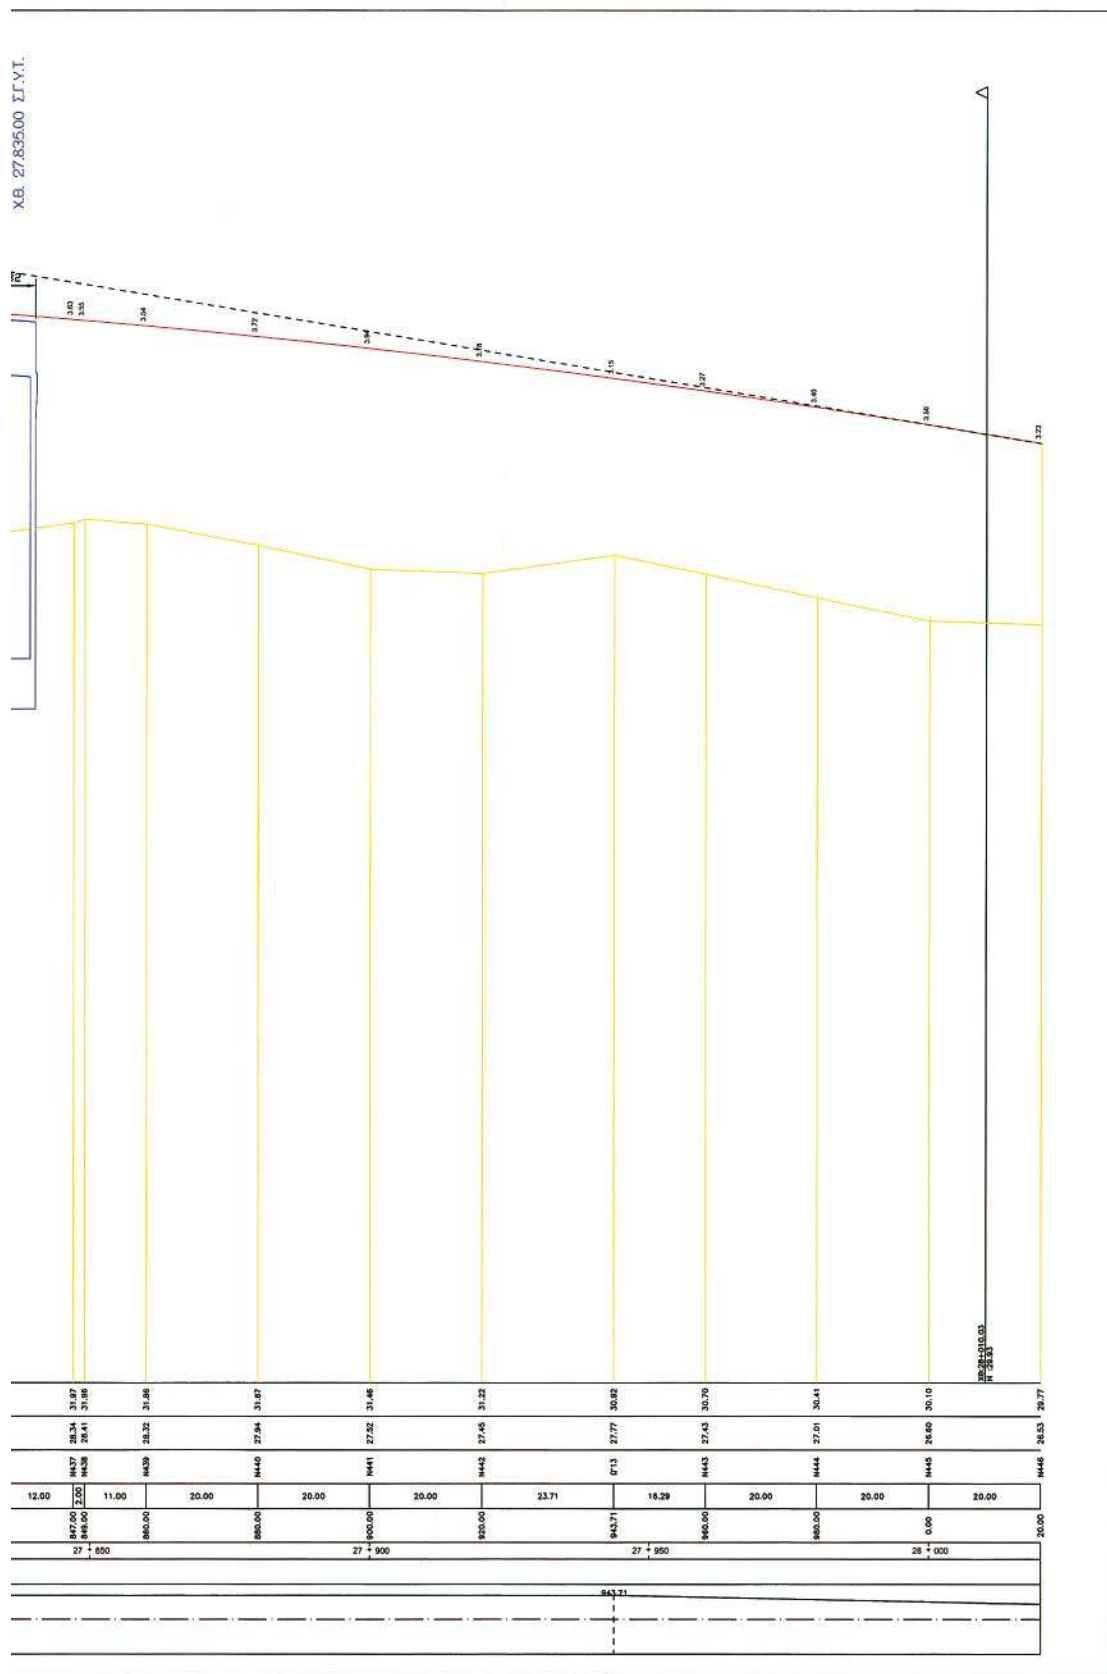

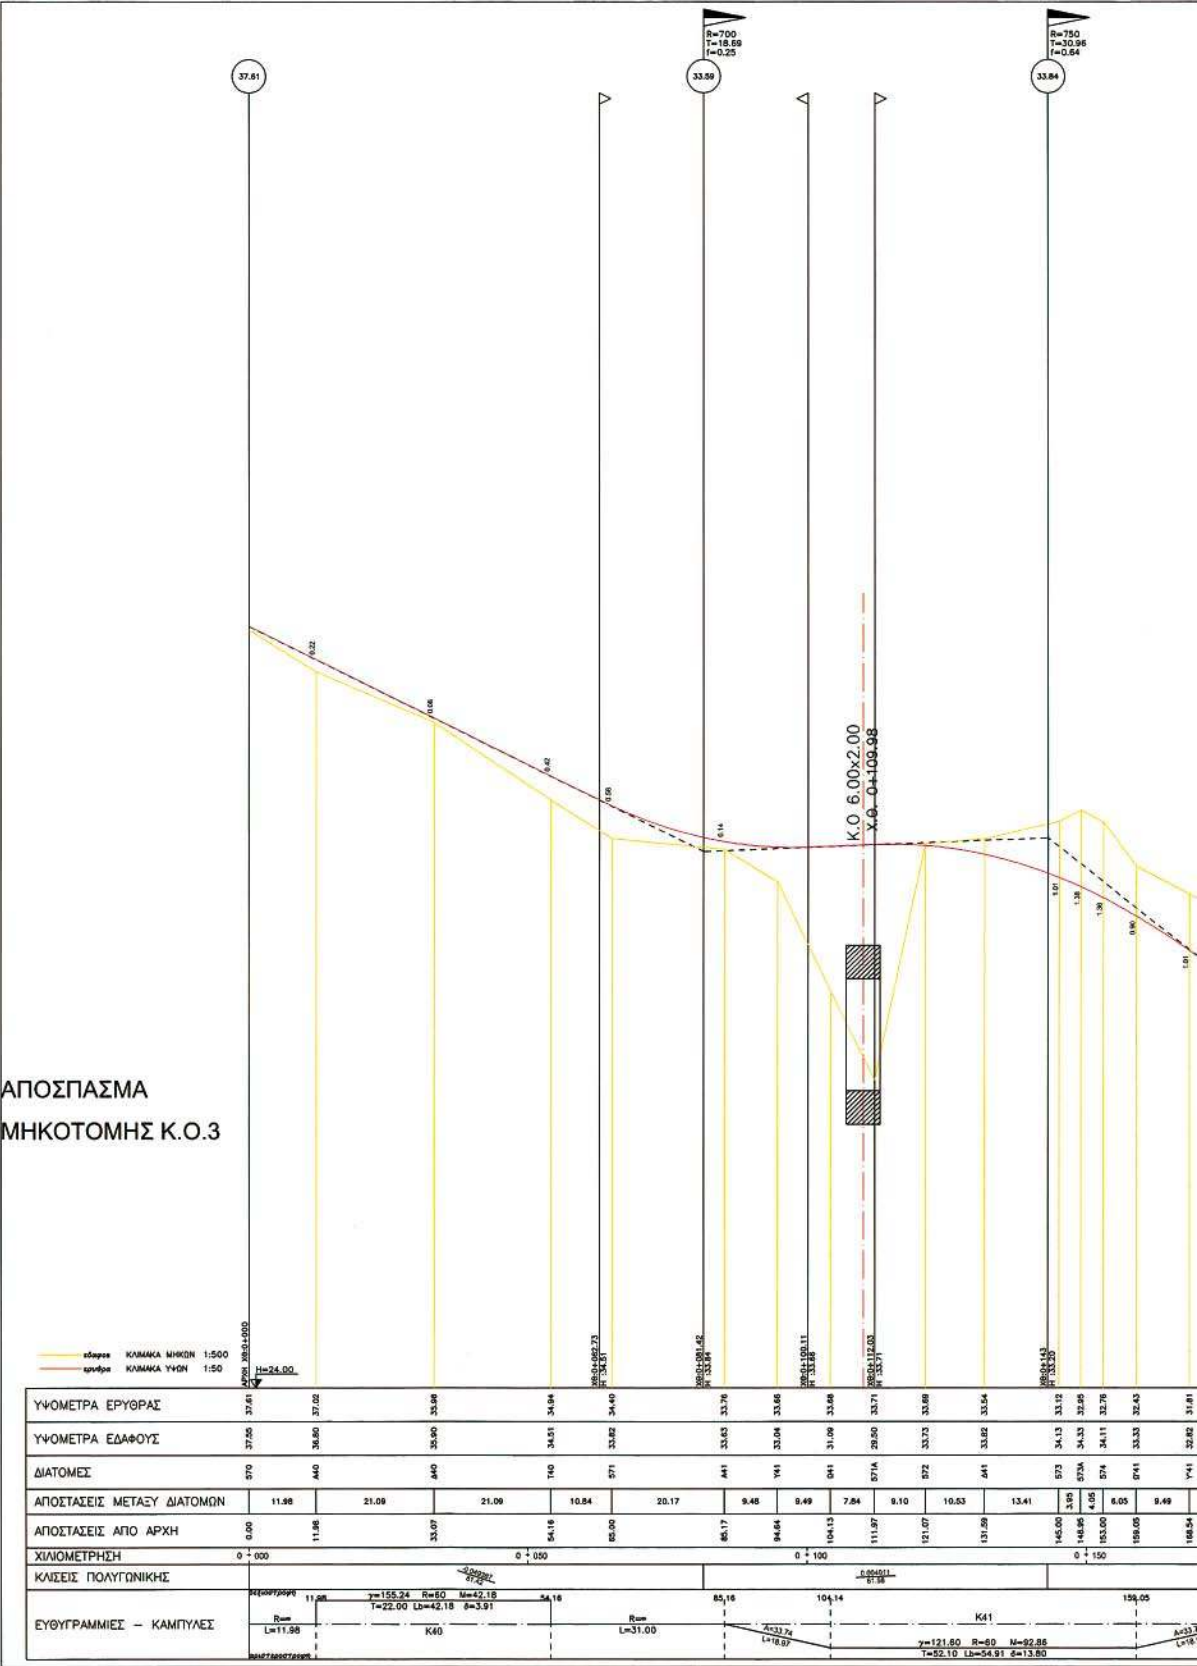

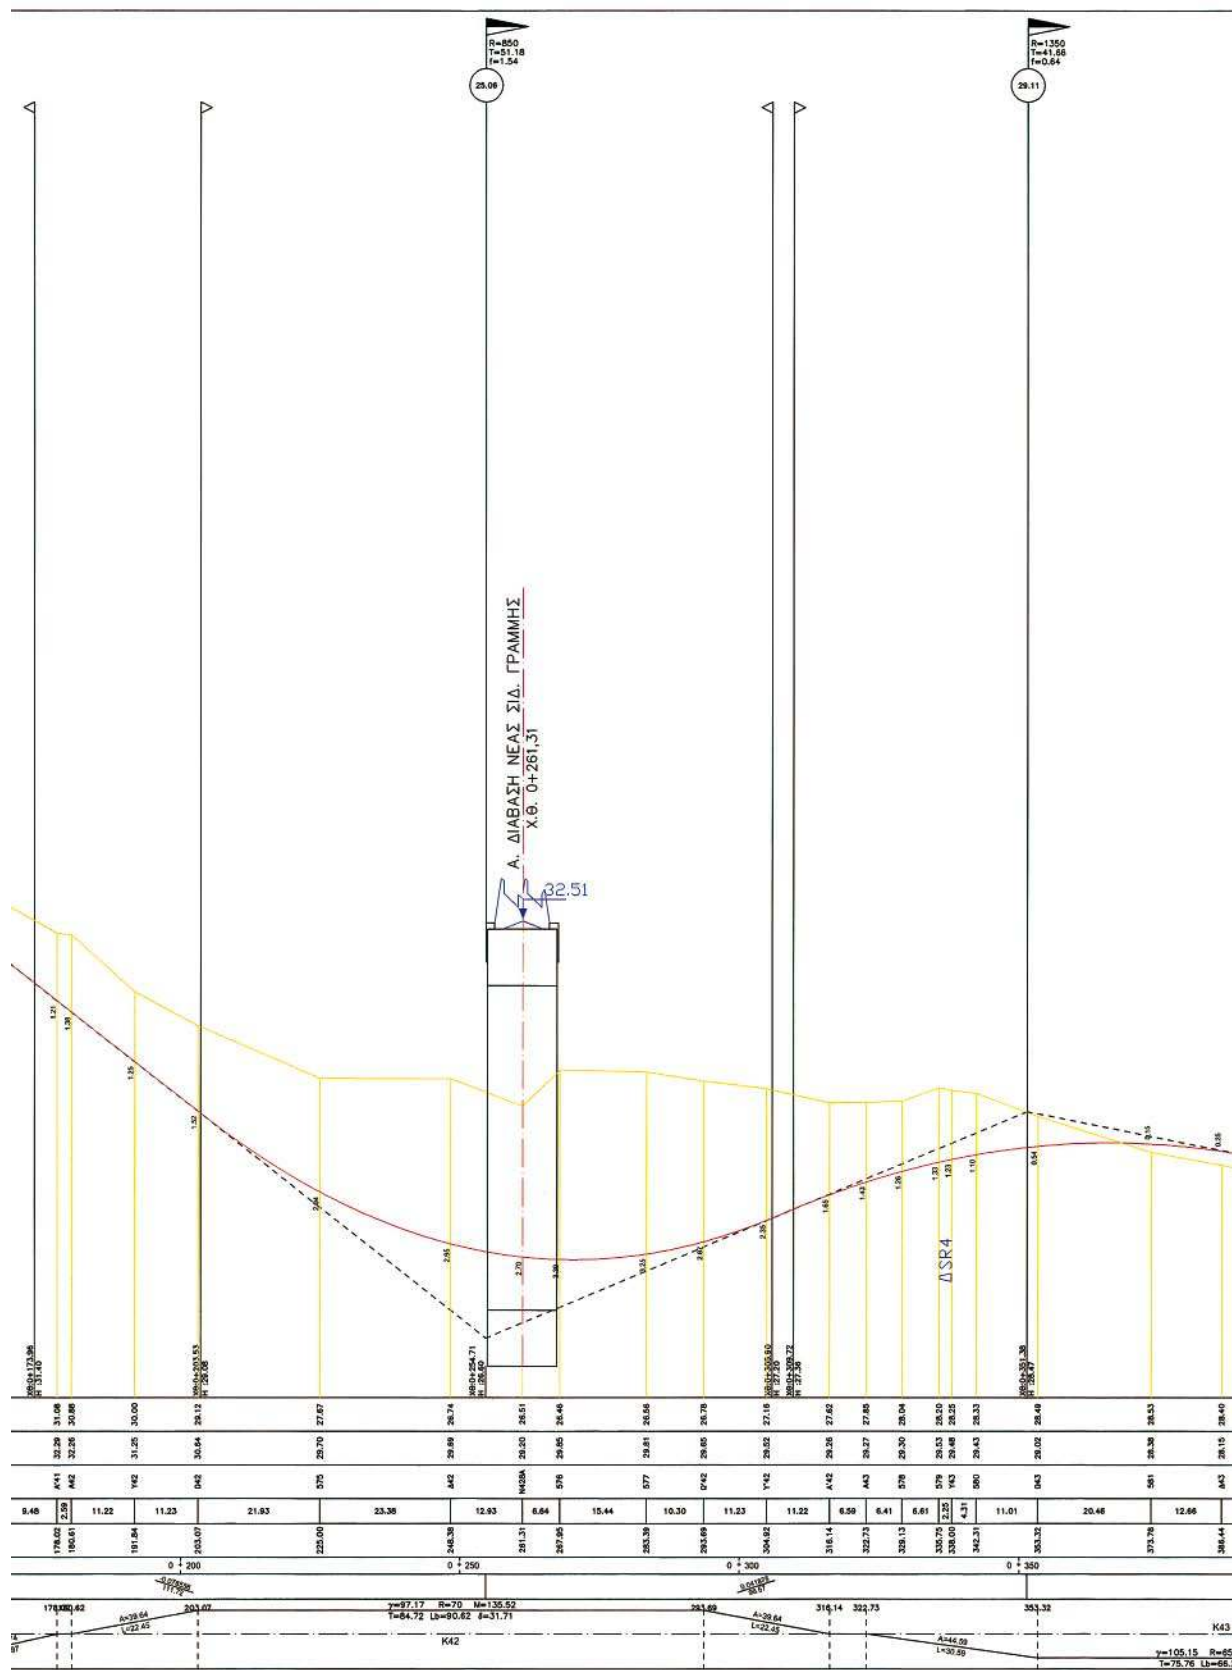

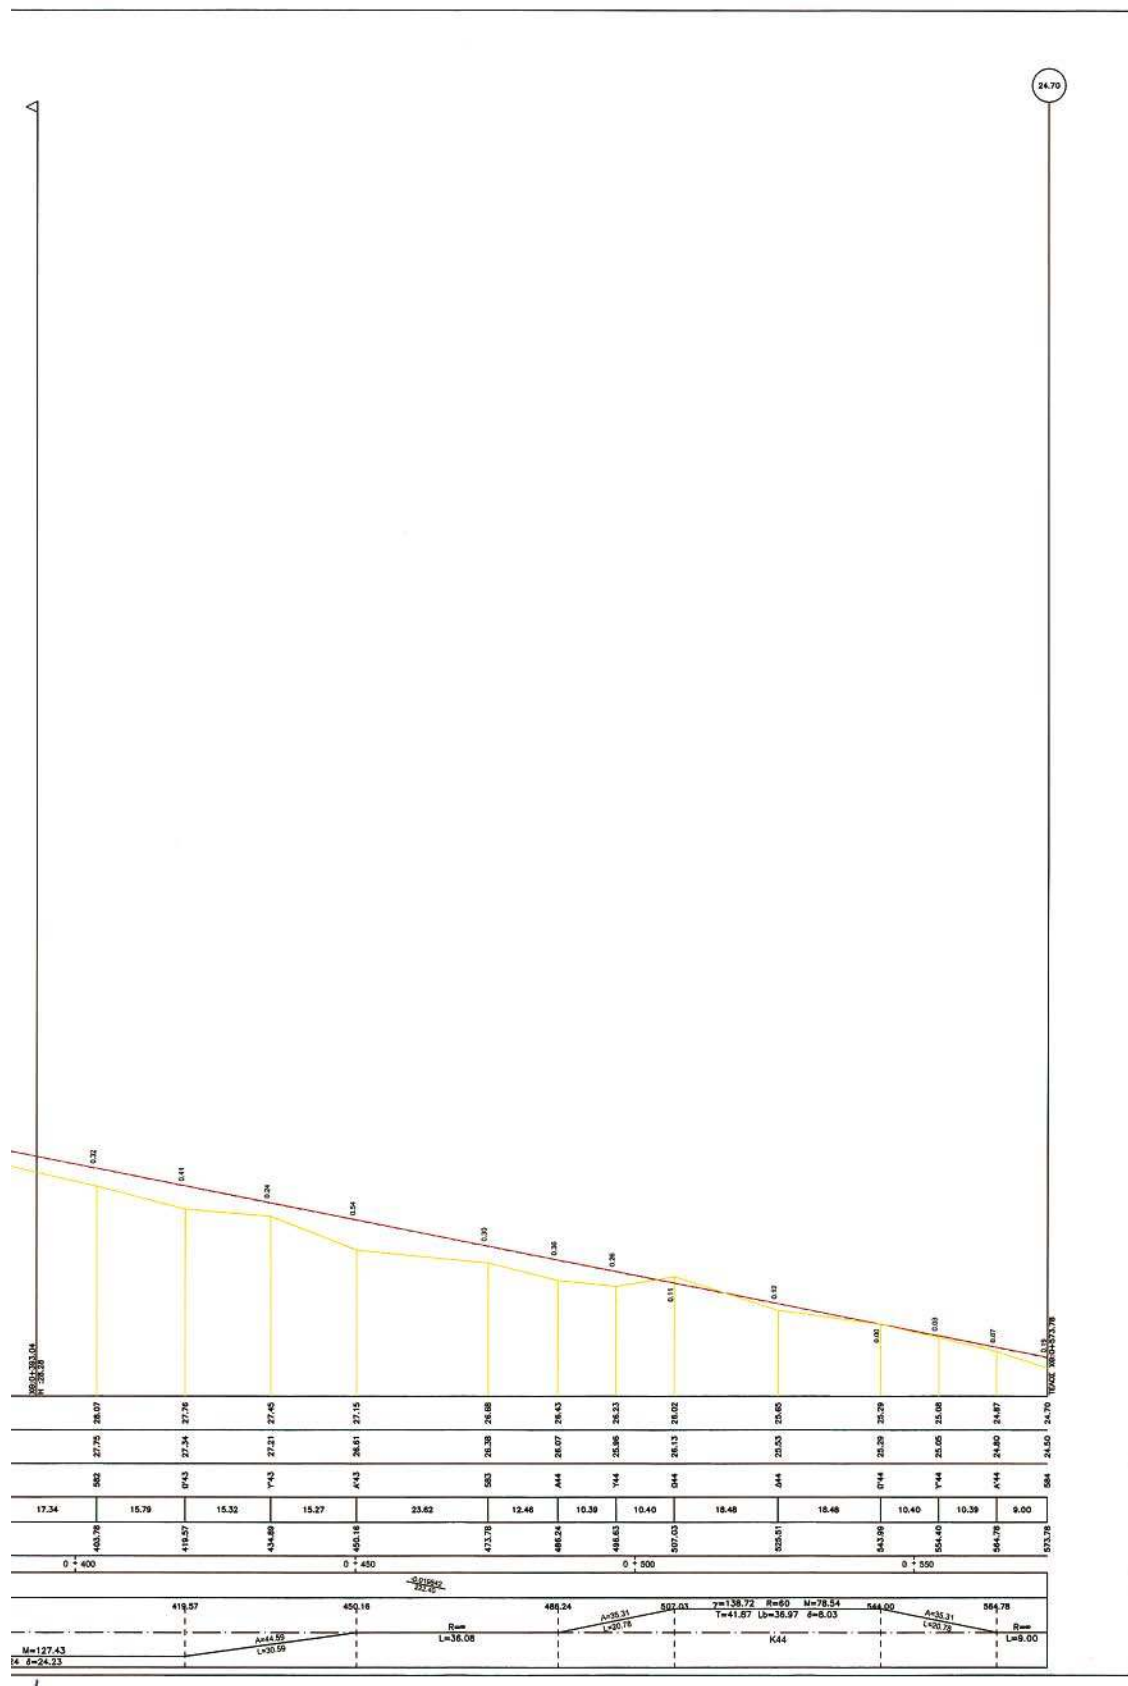

04003372004060012