



ΕΦΗΜΕΡΙΣ ΤΗΣ ΚΥΒΕΡΝΗΣΕΩΣ

ΤΗΣ ΕΛΛΗΝΙΚΗΣ ΔΗΜΟΚΡΑΤΙΑΣ

ΤΕΥΧΟΣ ΤΕΤΑΡΤΟ

Αρ. Φύλλου 339

17 Αυγούστου 2009

ΠΕΡΙΕΧΟΜΕΝΑ

ΑΠΟΦΑΣΕΙΣ

Καθορισμός ορίων αιγιαλού, παραλίας στη θέση «ΜΑΡΟΥΛΑΣ», νήσου Κύθνου.	1
Αλλαγή χρήσεως του παλιού 1 ^{ου} Δημοτικού Σχολείου Μουζακίου, στο Ο.Τ. 67-68.	2

ΑΠΟΦΑΣΕΙΣ

Αριθμ. 21198/13353	(1)
Καθορισμός ορίων αιγιαλού, παραλίας στη θέση «ΜΑΡΟΥΛΑΣ», νήσου Κύθνου.	

Ο ΓΕΝΙΚΟΣ ΓΡΑΜΜΑΤΕΑΣ ΠΕΡΙΦΕΡΕΙΑΣ ΝΟΤΙΟΥ ΑΙΓΑΙΟΥ

Έχοντας υπόψη

1. Τις διατάξεις των άρθρων 3, 4 και 5 του ν. 2971/2001 (ΦΕΚ 285/Α'/19.12.2001) «περί αιγιαλού και παραλίας».
2. Τις διατάξεις του άρθρου 1 του ν.δ/τος 439/1970 (ΦΕΚ 36/Α') «περί συμπληρώσεως των διατάξεων περί αιγιαλού».
3. Τις διατάξεις του άρθρου 5 του 3200/1955 «περί διοικητικής αποκέντρωσης», όπως αυτές τροποποιήθηκαν και ισχύουν σήμερα με τα ν.δ. 532/1970, β.δ. 704/1970, β.δ. 705/1970, β.δ. 192/1972, π.δ. 71/1984, π.δ. 347/1986, ν.2026/1992 και π.δ. 97/1993.
4. Τις διατάξεις του άρθρου 19 παράγρ. 5 ν. 2344/1995, του άρθρου 52 παρ. 6 ν. 2218/1994, του άρθρου 4 παρ. 7 του ν. 2240/1994, δυνάμει των οποίων αρμοδιότητες του Υπουργείου Οικονομικών που είχαν μεταβιβασθεί στους Νομάρχες, ανήκουν στον Περιφερειακό Δ/ντή, σε συνδυασμό με αυτές του άρθρου 14 παρ. 2 του ν. 2399/1996 με τις οποίες προβλέπεται η κατάργηση των θέσεων των Περι/κών Δ/ντών, οι αρμοδιότητες πλέον του οποίου περιήλθαν στο Γενικό Γραμματέα της Περιφέρειας και ασκούνται από τον αναπληρωτή Περι/κό Δ/ντή.
5. Τις διατάξεις του τετάρτου εδαφίου της παρ. 2 του άρθρου 1 και της παρ. 6 του ιδίου άρθρου του ν. 2503/1997 «Διοίκηση, οργάνωση, στελέχωση της Περιφέρειας, ρύθμιση θεμάτων για την Τοπική Αυτοδιοίκηση και άλλες διατάξεις» (ΦΕΚ 107/Α), σύμφωνα με τις οποίες οι Περιφερειακές Υπηρεσίες του Υπουργείου Οικονομικών, που συγκροτούσαν την Περιφερειακή Διοίκηση του

Νομού ή της Νομαρχίας, δεν υπήχθησαν στην ενιαία οργανική μονάδα της Περιφέρειας, ούτε καταργήθηκαν αλλά αποτελούν από 1.9.1997, Υπηρεσίες του Υπουργείου Οικονομικών.

6. Το υπ' αριθμ. 28979/31.7.1997 έγγραφο της Δ/σης Διοίκησης του Υπουργείου Εσωτερικών, Δημ. Διοίκησης και Αποκέντρωσης, σύμφωνα με το οποίο οι αρμοδιότητες του Γενικού Γραμματέα της Περιφέρειας σε θέματα Υπηρεσιών του Υπουργείου Οικονομικών, μεταφέρονται από 1.9.1997 στον Υπουργό Οικονομικών.

7. Την υπ' αριθμ. 1066/Δ10Ε89/13.1.2009 (ΦΕΚ 40/τ.Β/16.1.2009), κοινή απόφαση του Πρωθυπουργού και Υπουργού Οικονομίας και Οικονομικών «περί καθορισμού αρμοδιοτήτων των Υφυπουργών Οικονομίας και Οικονομικών, οι οποίες αφορούν αρμοδιότητες που περιέρχονται κατά των ανωτέρω, στους Γενικούς Γραμματείς Περιφερειών.

8. Τον ν. 3220/2004, «Μέτρα αναπτυξιακής και κοινωνικής πολιτικής - αντικειμενοποίηση του φορολογικού ελέγχου κ.α. διατάξεις (ΦΕΚ 15/Α/28.1.2004).

9. Την υπ' αριθμ. 1030067/296/Α006/7.4.2004 εγκύκλιο, της Δ/σης Οργάνωσης του Υπουργείου Οικονομίας και Οικονομικών

10. Την από 30.6.2008 έκθεση της επιτροπής καθορισμού των ορίων αιγιαλού, παραλίας, στην περιοχή «Μαρουλάς», νήσου Κύθνου και το από τον Απρίλιο του 2008 τοπογραφικό, υψομετρικό και κτηματολογικό διάγραμμα, εξαρτημένο από το κρατικό δίκτυο (ΕΓΣΑ 87), κλίμακας 1:500, το οποίο συντάχθηκε από τον Κων/νο Παπαμακάριο, Τοπογράφο Μηχανικό, σε μία πινακίδα, ελέγχθηκε για την ακρίβεια της αποτύπωσης στις 30.6.2008 από την Βασιλική Κηπιρτίδου, Τοπογράφο Μηχανικό της Κτηματικής Υπηρεσίας Ν. Κυκλάδων και θεωρήθηκε από την Γεωργία Γιαντσελίδου, Προϊσταμένη της Κτηματικής Υπηρεσίας Ν. Κυκλάδων την ίδια, ημερομηνία.

11. Το υπ' αριθμ. 544.5/309/09/19.5.2009 έγγραφο του Γενικού Επιτελείου Ναυτικού, με τις υποδείξεις του οποίου συμμορφώθηκε η επιτροπή, αποφασίζουμε:

Επικυρώνουμε την από 30.6.2008 έκθεση της κατά το άρθρο 3 του ν. 2971/2001 αρμόδιας επιτροπής για τη χάραξη των ορίων αιγιαλού και παραλίας στη θέση «Μαρουλάς», νήσου Κύθνου, καθώς επίσης και το από Απρίλιο του 2008 τοπογραφικό, υψομετρικό και κτηματολογικό διάγραμμα, εξαρτημένο από το κρατικό δίκτυο (ΕΓΣΑ 87), κλίμακας 1:500, το οποίο συντάχθηκε

από τον Κων/νο Παπαμακάριο, Τοπογράφο Μηχανικό, σε μία πινακίδα, ελέγχθηκε ως προς την ακρίβεια της αποτύπωσης στις 30.6.2008, από την Βασιλική Κηπιρτίδου, Τοπογράφο μηχανικό της Κτηματικής Υπηρεσίας Ν. Κυκλάδων και θεωρήθηκε την ίδια ημερομηνία από την Γεωργία Γιαντσελίδου, Προϊσταμένη της Κτηματικής Υπηρεσίας Ν. Κυκλάδων.

Στο τοπογραφικό αυτό διάγραμμα καθορίστηκε η οριογραμμή του αιγιαλού με κόκκινη συνεχή πολυγωνική γραμμή, με στοιχεία 1, 2, 3, ... 19, 20, 21.

Η οριογραμμή της παραλίας με κίτρινη συνεχή πολυγωνική γραμμή και στοιχεία 1', 2', 3', ... 19', 20', 21'.

Η ζώνη παραλίας έχει πλάτος 10μ. διότι διαφορετικά δεν εξυπηρετούνται οι σκοποί του άρθρου 1 παρ. 2 του ν. 2971/2001.

Αποφαινόμαστε ότι δεν υφίσταται παλαιός αιγιαλός. Στη ζώνη του αιγιαλού υπάρχουν τεχνικά έργα (ξερολιθιές, κλίμακες, τοιχία, τσιμεντένιος μόλος, ράμπες).

Δεν εξαιρούνται τα κτίσματα (κτίρια, κοτέτσι, αυλές, τοιχία, ξερολιθιές, κλίμακες, τσιμεντένιοι οδοί, πηγάδι), που βρίσκονται στη ζώνη παραλίας.

Η απόφαση αυτή με την έκθεση της επιτροπής και το τοπογραφικό διάγραμμα να δημοσιευθούν στην Εφημερίδα της Κυβερνήσεως.

Ερμούπολη, 29 Ιουλίου 2009

Ο Γενικός Γραμματέας Περιφέρειας
ΧΑΡΑΛΑΜΠΟΣ ΚΟΚΚΙΝΟΣ

ΕΚΘΕΣΗ

ΕΠΙΤΡΟΠΗΣ ΚΑΘΟΡΙΣΜΟΥ ΤΩΝ ΟΡΙΩΝ ΤΟΥ ΑΙΓΙΑΛΟΥ
(Άρθρο 3 ν. 2971/19.12.2001)

Για τον καθορισμό των ορίων του αιγιαλού που γίνεται για πρώτη φορά στη θέση "ΜΑΡΟΥΛΑΣ", ν. Κύθνου.

Στην Κύθνο, σήμερα 30.6.2008, οι υπογεγραμμένοι:

1. ΓΕΩΡΓΙΑ ΓΙΑΝΤΣΕΛΙΔΟΥ, προϊστάμενη της Κτηματικής Υπηρεσίας του Νομού Κυκλάδων, ως πρόεδρος,

2. ΒΑΣΙΛΙΚΗ ΚΗΠΙΡΤΙΔΟΥ, Τοπογράφος Μηχανικός της Κτηματικής Υπηρεσίας Ν. Κυκλάδων ως μέλος,

3. ΓΕΩΡΓΙΟΣ ΦΟΡΑΣ, Λιμενάρχης Κύθνου, ως μέλος
Γραμματέας της επιτροπής είναι η Αγγελική Ψιλλοπούλου, υπάλληλος της Κτηματικής Υπηρεσίας Ν. Κυκλάδων.

Τα μέλη της Επιτροπής:

3. Ο Διευθυντής της Διεύθυνσης Πολεοδομίας Νομαρχιακής Αυτοδιοίκησης Ν. Κυκλάδων και

4. Ο Διευθυντής Χωροταξίας και Περιβάλλοντος της Γενικής Γραμματείας Περιφέρειας Ν. Κυκλάδων αν και προσκλήθηκαν με την υπ' αριθμ. οικ. 1630/26.6.2008 πρόσκληση του προέδρου, δεν παρευρέθησαν, αποτελούντες την επιτροπή καθορισμού των ορίων του αιγιαλού δυνάμει του άρθρου 3 του ν. 2971/19.12.2001, σε συνδυασμό με την υπ' αριθμ. 6806/2007 απόφαση του Γενικού Γραμματέα Περιφέρειας Νοτίου Αιγαίου μεταβήκαμε επί τόπου στην προαναφερθείσα περιοχή, και

Λαβόντες υπόψη:

1. Την από 22.5.2008 αίτηση καθορισμού, του Κων/νου Παπαμακαρίου, των ορίων του αιγιαλού στην εν λόγω θέση.

2. Το τοπογραφικό, υψομετρικό και κτηματολογικό διάγραμμα, το οποίο συντάχθηκε τον Απρίλιο του 2008 από τον Κωνσταντίνο Παπαμακάριο, Τοπογράφο Μηχ/κό

σε μία πινακίδα σε κλίμακα 1:500, εξαρτημένο από το κρατικό δίκτυο (ΕΓΣΑ 87), το οποίο ελέγχθηκε επιτόπου για την ακρίβεια της αποτύπωσης την 30.6.2008 από την Βασιλική Κηπιρτίδου, Τοπογράφο Μηχ/κό της Κτηματικής Υπηρεσίας Ν. Κυκλάδων και θεωρήθηκε την ίδια ημερομηνία από την Γεωργία Γιαντσελίδου, προϊστάμενη της Κτηματικής Υπηρεσίας Ν. Κυκλάδων.

3. Τις διατάξεις του ν. 2971/2001 "Αιγιαλός, παραλία και άλλες διατάξεις", όπως αυτός ισχύει, και τον ν. 1337/1983 καθώς και την προς αυτόν σχετική Δικαστηριακή και Διοικητική Νομολογία.

4. Την από την επιτόπια μετάβαση σχηματισθείσα αντίληψη περί του πλάτους της βρεχόμενης ζώνης της ξηράς καθώς και τα στοιχεία που προβλέπονται από το άρθρο 9 του ν. 2971/2001 και ειδικότερα:

Τη γεωμορφολογία του εδάφους, για την οποία αναλυτικά αναφέρεται ότι:

1. Η περιοχή είναι τμήμα του Όρμου Μαρουλά, που βρίσκεται βόρεια του Όρμου Λουτρών. Πρόκειται για κόλπο βάθους 300 μ., περίπου, με βραχώδη πρηνή με ύψος στέψης 3-7 μ. περίπου. Στο μυχό του κόλπου σχηματίζονται 2 ακτές. Η νότια είναι βάθους 35 μ και πλάτους 15 μ. περίπου, και αποτελείται από βότσαλα. Η βόρεια ακτή είναι μικρότερη, βάθους 6 μ. και πλάτους 10 μ. περίπου αποτελούμενη και αυτή από βότσαλα.

2. Των βραχωδών τμημάτων συνέχονται εκτάσεις λοφώδεις - ημιλοφώδεις με φυσική τυπική κυκλαδίτικη βλάστηση (σχοίνα, πουρνάρια, φρύγανα, κ.λπ.), εκτός σχεδίου, με αραιή δόμηση.

3. Το φυσικό όριο της βλάστησης συνίσταται από θαμνώδη χαμηλή φυσική βλάστηση.

4. Σύμφωνα με τα μετεωρολογικά στοιχεία της περιοχής η ακτογραμμή προσβάλλεται εντονότερα από ανέμους Ανατολικούς, Βορειοανατολικούς .

5. Η μορφολογία του πυθμένα είναι μικτή, αμμώδης, με βότσαλα, με μεσαία βάθη κοντά στις δύο ακτές, ενώ βραχώδης με μεγάλα βάθη στην υπόλοιπη ακτογραμμή.

6. Λαμβάνοντας υπόψη ότι σε περιοχές ακτών με μεγάλες κλίσεις βυθού και αντίστοιχα μεγάλα βάθη κοντά στην ακτή όπου ο κυματισμός καλύπτει κατά κανόνα μεγάλο εύρος ακτής, προκειμένου να εκτονωθεί. Επίσης το ότι η ύπαρξη βραχώδους πυθμένα με έντονο ανάγλυφο επιδρά στη χάραξη της γραμμής του αιγιαλού, δεδομένου ότι τέτοιου είδους σχηματισμοί επιδρούν στη διαφοροποίηση του κυματικού πεδίου από θέση σε θέση εντός της παράκτιας ζώνης.

7. Τον τομέα ανάπτυξης κυματισμού σε σχέση με το μέτωπο της ακτής, ότι δηλαδή πρόκειται για ακτή με μεσαίο ανάπτυγμα πελάγους και ότι το μεγάλο ανάπτυγμα θαλάσσιας έκτασης συμβάλλει στη δημιουργία μεγαλύτερης έντασης κυματικού πεδίου σε σχέση με κλειστές θαλάσσιες περιοχές (όρμους και κόλπους) που έχουν την ίδια ένταση ανέμου.

8. Την ύπαρξη τεχνικών έργων στον αιγιαλό (ξερολιθιές, κλίμακες, τοιχία, τσιμεντένιος μόλος, ράμπες).

9. Δεν εντοπίστηκαν στην παράκτια περιοχή άλλοι φυσικοί πόροι.

10. Δεν υπάρχουν εγκεκριμένες χωροταξικές κατευθύνσεις και χρήσεις γης που επηρεάζουν την παράκτια ζώνη, εκτός του ότι το νησί της Κύθνου έχει χαρακτηριστεί ως περιοχή ιδιαίτερου φυσικού κάλους (ΦΕΚ 931/

Δ/24.10.2002). Επιπλέον, σε τμήμα του Όρμου, υπάρχει αρχαιολογικός χώρος, όπου έχουν γίνει ανασκαφές, ο οποίος δεν είναι ακόμη κηρυγμένος με απόφαση, σύμφωνα με την ΚΑ εφορεία κλασσικών αρχαιοτήτων του Υπουργείου Πολιτισμού.

11. Δεν υπάρχουν καταγεγραμμένα Δημόσια Κτήματα στην περιοχή.

12. Δεν υφίσταται Κτηματολόγιο, αποφασίζουμε:

1. Καθορίζουμε επί του ανωτέρω τοπογραφικού διαγράμματος:

α) Την οριογραμμή του αιγιαλού με κόκκινη συνεχή πολυγωνική γραμμή και στοιχεία 1, 2, 3, ... 19 20, 21.

β) Την οριογραμμή της παραλίας με κίτρινη συνεχή πολυγωνική γραμμή και στοιχεία 1', 2', 3', ... 19', 20', 21'.

Αποφαινόμαστε, ότι δεν υφίσταται παλαιός αιγιαλός.

2. Η ζώνη παραλίας έχει πλάτος 10 μ. διότι διαφορετικά δεν εξυπηρετούνται οι σκοποί του άρθρου 1 παρ. 2 του ν. 2971/2001.


3. Στη ζώνη του αιγιαλού υπάρχουν τεχνικά έργα (ξερολιθιές, κλίμακες, τοιχία, τσιμεντένιος μόλος, ράμπα).


4. Δεν εξαιρούνται τα κτίσματα (κτίρια, κοτέτσι αυλές, τοιχία, ξερολιθιές, κλίμακες, τσιμεντένιοι οδοί, πηγάδι), που βρίσκονται στη ζώνη αιγιαλού και παραλίας.

Η Επιτροπή

Η Πρόεδρος
ΓΕΩΡΓΙΑ ΓΙΑΝΤΣΕΛΙΔΟΥ

Τα Μέλη
ΒΑΣΙΛΙΚΗ ΚΗΠΙΡΤΙΔΟΥ
ΓΕΩΡΓΙΟΣ ΦΟΡΑΣ

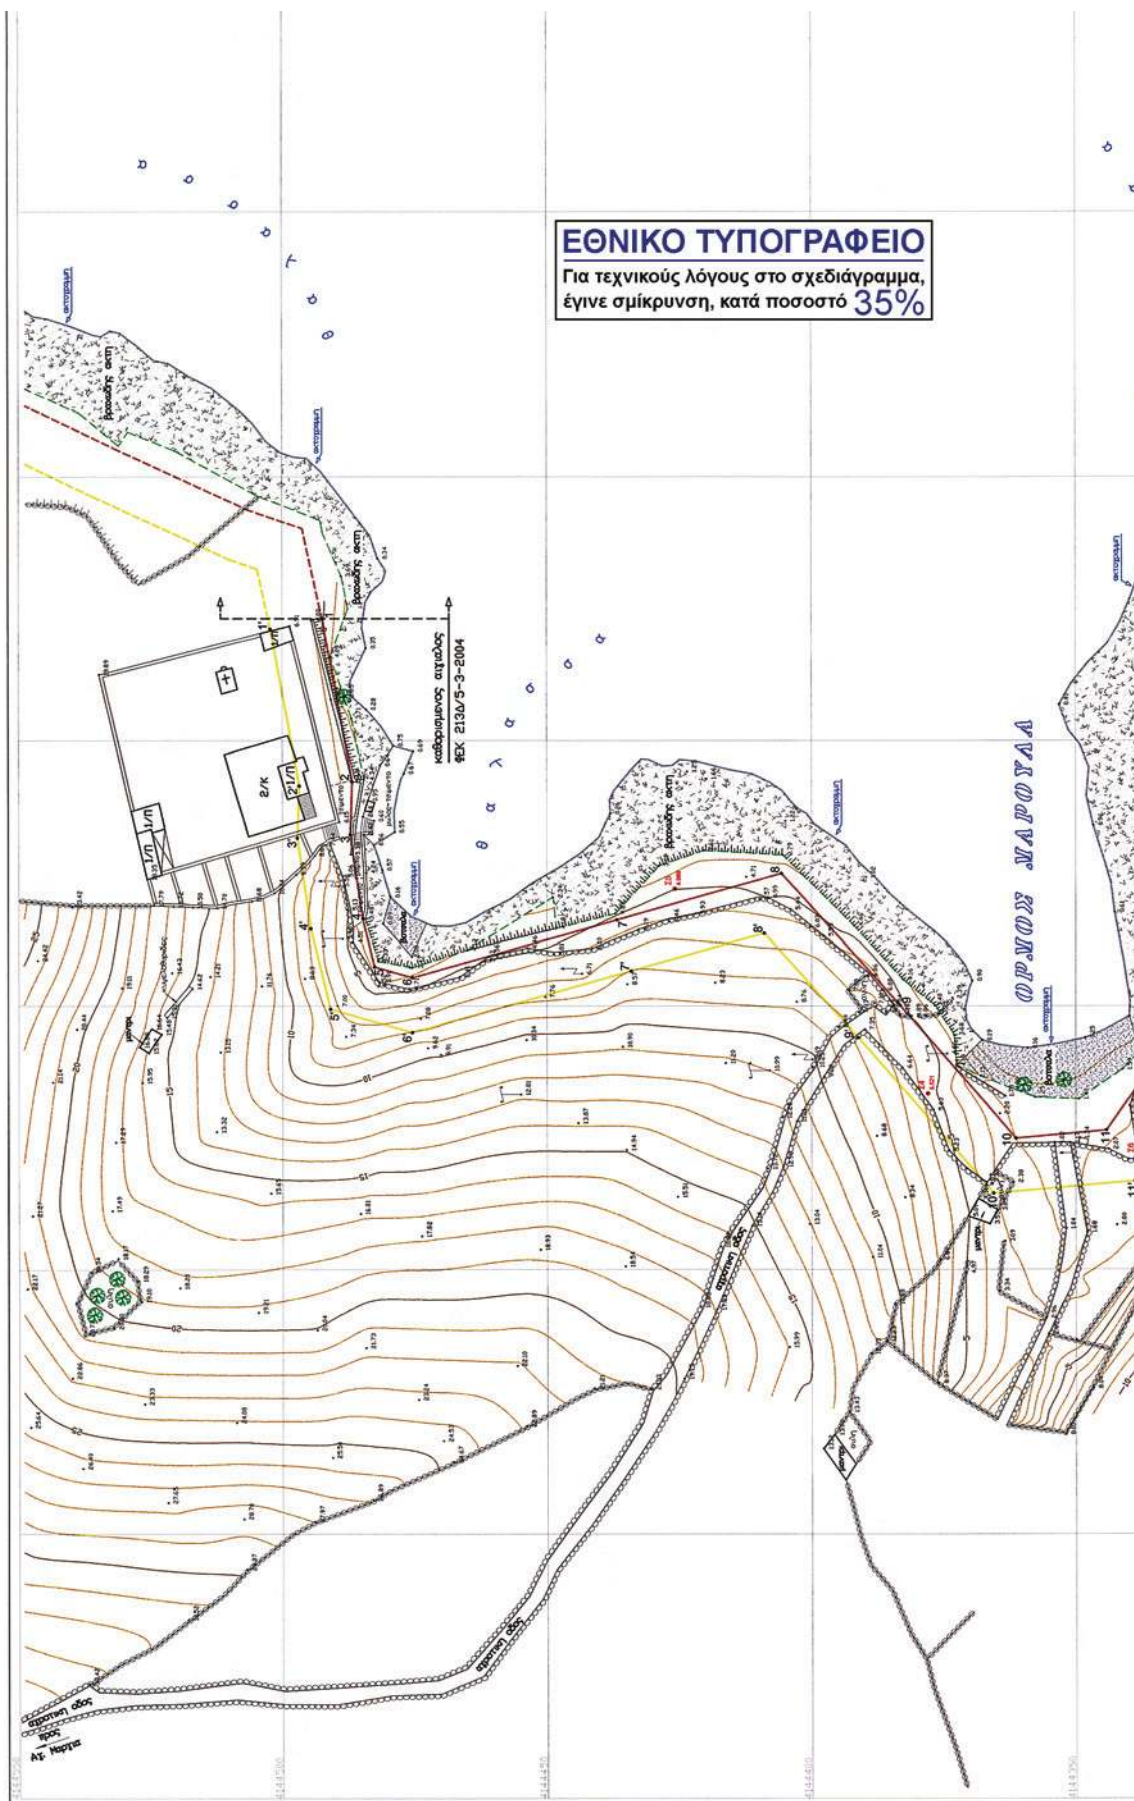

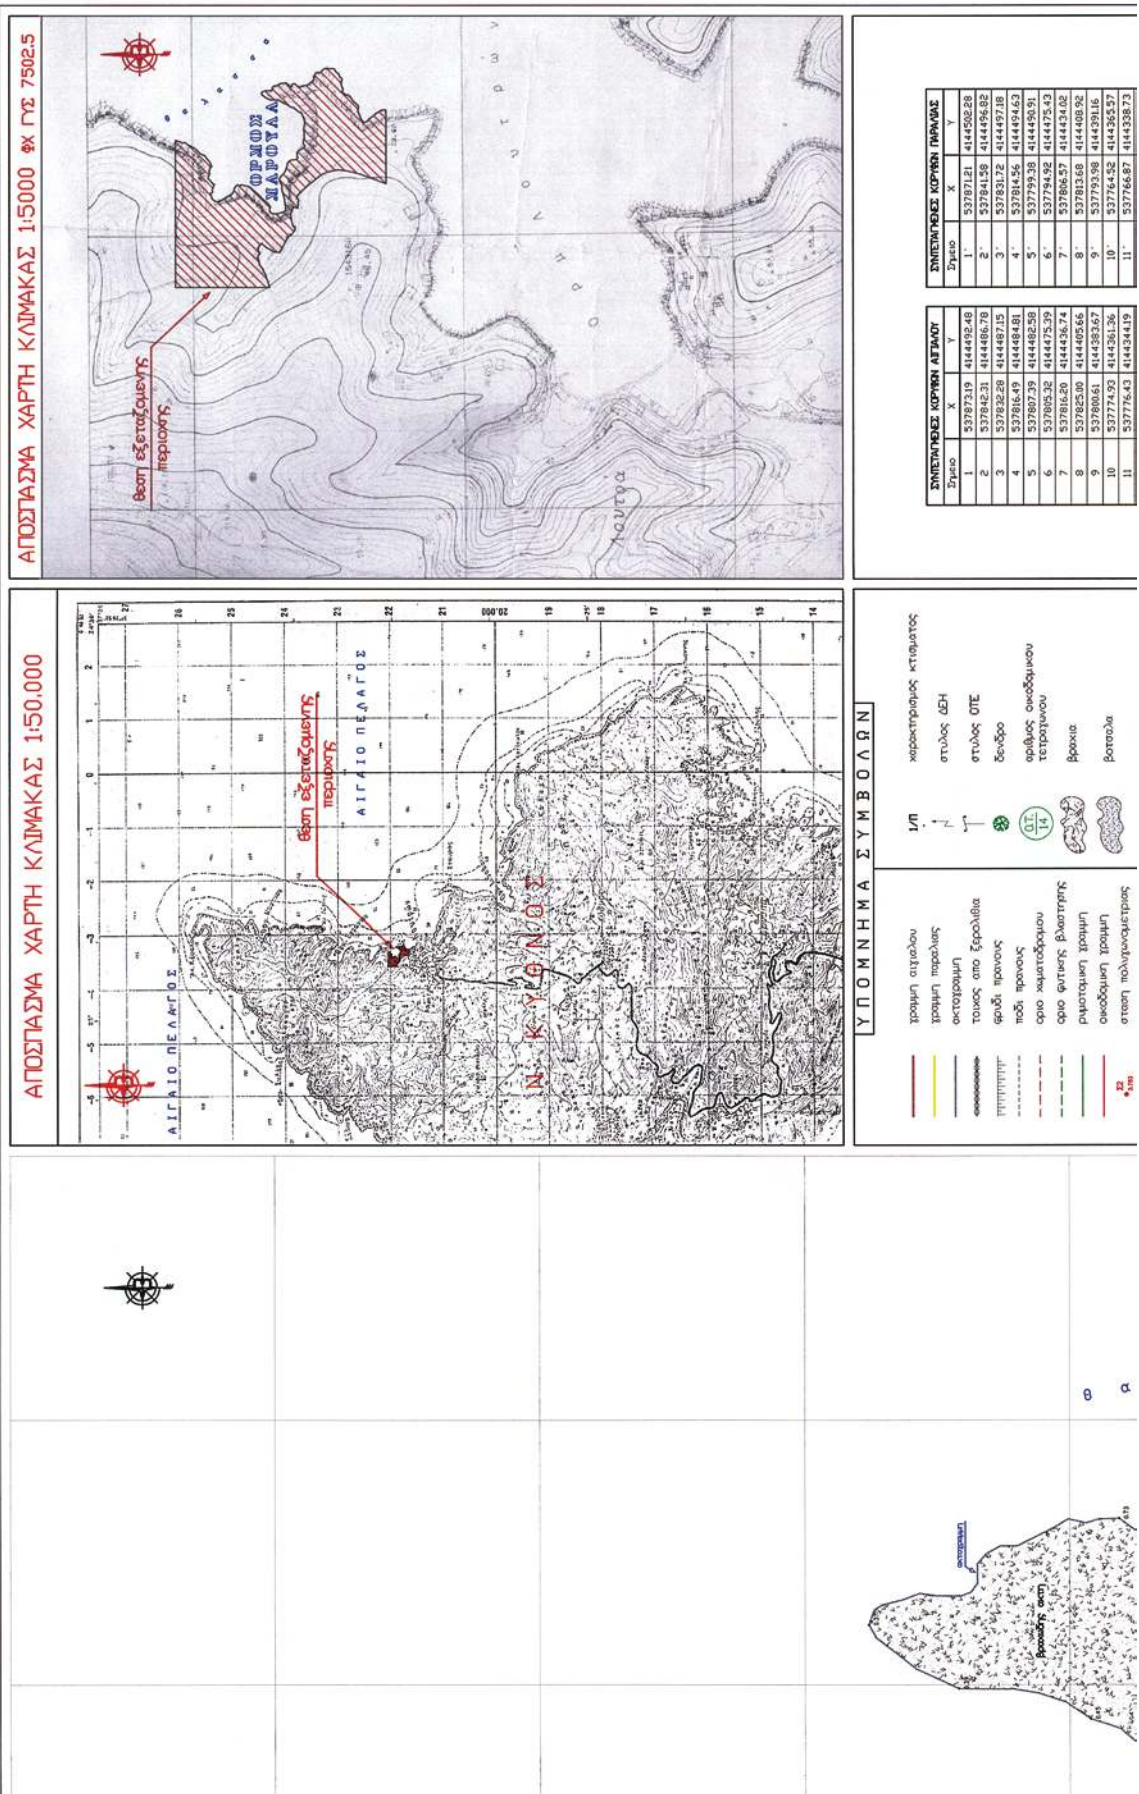



ΤΟΠΟΓΡΑΦΙΚΟ ΔΙΑΓΡΑΜΜΑ

ΚΑΘΟΡΙΣΜΟΥ ΟΡΙΩΝ ΑΙΓΙΑΛΟΥ - ΠΑΡΑΛΙΑΣ

ΘΕΣΗ : "ΜΑΡΟΥΛΑΣ" - ΔΗΜΟΥ ΚΥΘΟΥ - Ν. ΚΥΚΛΑΔΩΝ

ΑΡΜΟΔΙΑ ΚΤΗΜΑΤΙΚΗ ΥΠΗΡΕΣΙΑ : ΚΥΚΛΑΔΩΝ

ΝΟΜΑΡΧΙΑ : ΚΥΚΛΑΔΩΝ

ΕΝΔΙΑΦΕΡΟΜΕΝΟΣ : ΕΙΡΗΝΗ συζ. ΚΩΝΙΝΟΥ ΓΚΡΙΕΛΑ

ΤΡΙΓΩΝΟΜΕΤΡΙΚΗ ΕΞΑΡΤΗΣΗ : Κοσμάς Δίκτος Γ.Υ.Σ.
Σύστημα ΕΓΣΑ 87 Φ.Χ. 1:50.000 Μήκος κύβου (25)

ΥΠΟΜΕΤΡΙΚΗ ΑΦΕΤΗΡΙΑ : Μέση στάθμη θάλασσας με εξάρτηση από το
τριγωνομετρικό δίκτυο Γ.Υ.Σ.
Ισοδότηση μούψων : 1,00 μ.

Κλίμακα 1:500

Αρ. Σχεδίου 1

ΕΛΕΓΧΟΚΕ
Επί τόπου για την
αφίρση αποτύπωσης
30-6-2008

ΕΛΕΓΧΟΚΕ
Ο Προϊστάμενος Κτηματογρ.
Υπηρεσίας Ν. Κυκλάδων
30-6-2008

ΒΑΣΙΚΗ ΚΗΡΤΙΔΟΥ
Π.Ε. ΤΟΥΤΡΑΦΟΣ Κ.Υ.Λ.Κ.

Κλίμακα 1:500

Ημερομηνία αποτύπωσης: ΑΠΡΙΛΙΟΣ 2008

Ο ΣΥΝΤΑΞΑΣ

ΓΕΩΡΓΙΑ ΓΙΑΝΤΣΙΔΟΥ
ΠΡΟΤΑΜΕΝΗ Κ.Υ.Λ.Κ.

ΚΩΝ/ΝΟΣ Ι. ΠΑΠΑΜΑΝΩΛΟΥ
ΑΡΧΗΓΟΣ ΤΟΥΤΡΑΦΩΝ ΚΥΚΛΑΔΩΝ
ΕΘΝΙΚΟΥ ΜΕΤΡΩΔΙΟΥ ΠΟΛΥΤΕΧΝΕΙΟΥ
ΜΕΛΟΣ Τ.Ε.Ε. ΑΡΧΙΤΕΚΤΟΝΩΝ ΜΗΤΡΩΟΥ 46882
Η.ΜΟΥΣΤ. 38 ΠΛ. 6 Τ.Κ. 17232 ΔΑΦΝΗ - Φ. 9818182

ΥΠΟΜΗΝΑ ΕΠΙΤΡΟΠΗΣ

1) Το παρόν τοπογραφικό διάγραμμα συντάσσεται την 30-6-2008
εξόφλη της επιτροπής καθορισμού των ορίων του αιτητή (άρθρο 3
του Ν. 2571/2001).

2) (σύντομη) 1,2,3... ..19,20,21... ..αριστερή πλευρά
(σύντομη) 1,2,3... ..19,20,21... ..αριστερή πλευρά

3) Οι κορυφές των ορίων των αιτητών και της παραλίας ορίζονται
με συντεταγμένες του κρατικού τριγωνομετρικού δικτύου ως ο συν-
"μένος πίνακας".

4) Η οριογραμμή της παραλίας καθορίζεται σε στάθμη απόσταση 10,00μ.
από την οριογραμμή του αιτητή.

ΚΥΘΟΣ 30-6-2008


Ο Πρόεδρος Τα Μέλη

ΓΕΩΡΓΙΑ ΓΙΑΝΤΣΙΔΟΥ
ΠΡΟΤΑΜΕΝΗ Κ.Υ.Λ.Κ.

1. **ΒΑΣΙΚΗ ΚΗΡΤΙΔΟΥ**
Π.Ε. ΤΟΥΤΡΑΦΟΣ Κ.Υ.Λ.Κ.

2. **ΓΕΩΡΓΙΟΣ ΚΩΡΑΣ**
ΛΟΓΟΦΩΡΕΣ ΚΥΘΟΥ

ΚΤΗΜΑΤΙΚΗ ΥΠΗΡΕΣΙΑ ΚΥΚΛΑΔΩΝ
ΑΡΧΙΤΕΚΤΟΝΩΝ
30-6-2008
ΔΤΣ Β.Παπαμανώλης

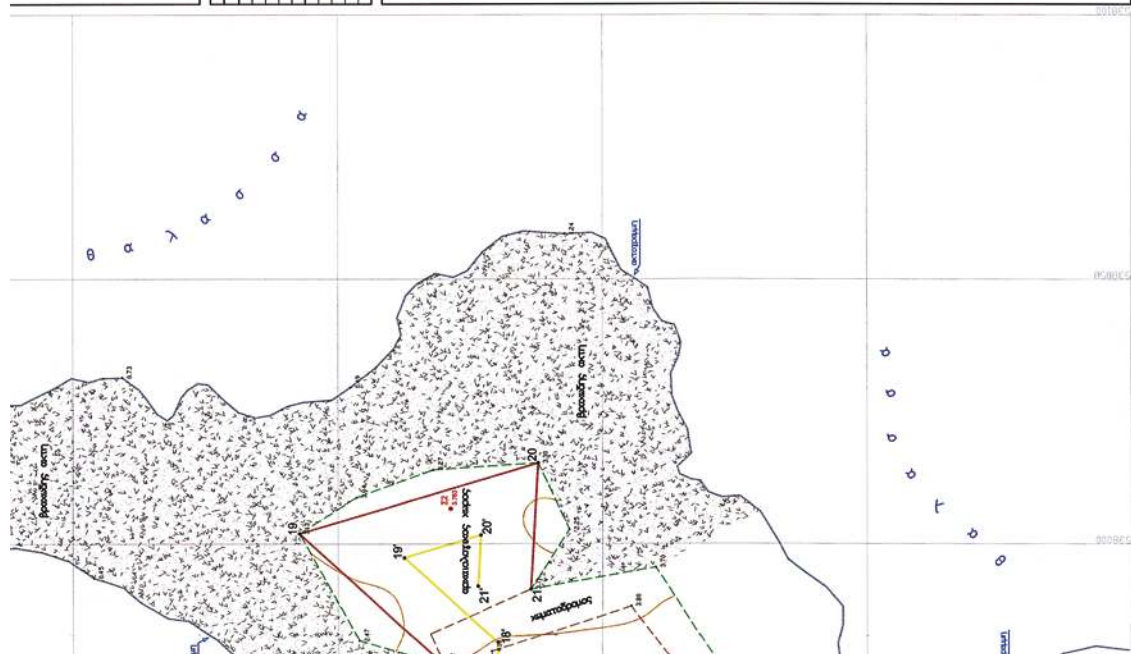

Αριθμ. 4099

(2)

Αλλαγή χρήσεως του παλιού 1^{ου} Δημοτικού Σχολείου
Μουζακίου, στο Ο.Τ. 67-68.

Ο ΝΟΜΑΡΧΗΣ ΚΑΡΔΙΤΣΑΣ

Έχοντας υπόψη:

1. Τις διατάξεις του ν. δ/τος της 17.7.1923 (ΦΕΚ 223/Α') «περί σχεδίων πόλεων κ.λπ.», όπως μεταγενέστερα τροποποιήθηκε και συμπληρώθηκε και δη τα άρθρα 3 και 70 αυτού.

2. Τις διατάξεις του άρθρου 8 του ν. 3200/1955 (ΦΕΚ 97/Α')

3. Τις διατάξεις του άρθρου 10 του ν. 3044/2002 (ΦΕΚ 197/Α'), σύμφωνα με το οποίο τροποποιήθηκε το άρθρο 29 του ν. 2831/2000 (ΦΕΚ 140/Α'), καθώς επίσης και τις διατάξεις της εγκυκλίου 6/2006 του ΥΠΕΧΩΔΕ.

4. Τις διατάξεις του άρθρου 3 του ν. 2218/1994 (ΦΕΚ 90/Α') «περί ίδρυσης Νομαρχιακής Αυτοδιοίκησης κ.λπ.», όπως μεταγενέστερα τροποποιήθηκε, συμπληρώθηκε και σήμερα ισχύει.

5. Την υπ' αριθμ. 549/16.2.1996 (ΦΕΚ 210/Δ'/5.3.1996) απόφαση Νομάρχου Ν. Καρδίτσας «περί πολεοδομικής μελέτης πόλεως Μουζακίου», όπως μεταγενέστερα τροποποιήθηκε και συμπληρώθηκε.

6. Την υπ' αριθμ. 65/2009 απόφαση του Δημοτικού Συμβουλίου του Δήμου Μουζακίου, με την οποία εισηγείται για την αλλαγή χρήσεως του δυτικού ημίσεως του κτιρίου του παλιού 1^{ου} Δημοτικού Σχολείου του Μουζακίου.

7. Την υπ' αριθμ. 3198/23.7.2009 εισήγηση της Διευθύνσεως Πολεοδομίας προς το ΣΧΟΠ Ν.Α. Καρδίτσας.

8. Την υπ' αριθμ. 14/2009 γνωμοδότηση του ΣΧΟΠ Ν.Α. Καρδίτσας, σύμφωνα με την οποία ομόφωνα τάσσεται υπέρ του χαρακτηρισμού.

9. Την υπ' αριθμ. 5561/29.5.2009 απόφαση του Γ.Γ. Περιφέρειας Θεσσαλίας, με την οποία εγκρίνεται η αλλαγή χρήσης του δυτικού τμήματος του κτιρίου του παλαιού 1ου Δημοτικού Σχολείου Μουζακίου για τη χρησιμοποίηση ως χώρου Μουσικού και Καλλιτεχνικού Εκπαιδευτηρίου του Δήμου Μουζακίου.

10. Το γεγονός ότι από τις κανονιστικές διατάξεις της παρούσας αποφάσεως δεν προκαλείται δαπάνη εις βάρος του οικείου Δήμου και του Κρατικού Προϋπολογισμού, επειδή

Το παλιό 1^ο Δημοτικό Σχολείο του Μουζακίου σήμερα δεν χρησιμοποιείται ως δημοτικό σχολείο αλλά κατά το ήμισυ ως νηπιαγωγείο, είναι δε δυνατόν κατά το υπόλοιπο ήμισυ, το δυτικό του τμήμα, να χρησιμοποιηθεί σαν χώρος Μουσικού και Καλλιτεχνικού Εκπαιδευτηρίου, γι' αυτό, αποφασίζουμε:

Τροποποιούμε ως προς τη χρήση κατά το ήμισυ το δυτικό τμήμα, το κτίριο του παλιού 1^{ου} Δημοτικού Σχολείου σε χώρο Μουσικού και Καλλιτεχνικού Εκπαιδευτηρίου.

Η ισχύς της απόφασης αυτής αρχίζει από την ημέρα δημοσίευσής της στην Εφημερίδα της Κυβερνήσεως.

Η απόφαση αυτή να δημοσιευθεί στην Εφημερίδα της Κυβερνήσεως.

Καρδίτσα, 27 Ιουλίου 2009

Ο Νομάρχης
ΦΩΤΗΣ ΑΛΕΞΑΚΟΣ



* 0 4 0 0 3 3 9 1 7 0 8 0 9 0 0 8 *

ΑΠΟ ΤΟ ΕΘΝΙΚΟ ΤΥΠΟΓΡΑΦΕΙΟ

ΚΑΠΟΔΙΣΤΡΙΟΥ 34 * ΑΘΗΝΑ 104 32 * ΤΗΛ. 210 52 79 000 * FAX 210 52 21 004
ΗΛΕΚΤΡΟΝΙΚΗ ΔΙΕΥΘΥΝΣΗ: <http://www.et.gr> - e-mail: webmaster.et@et.gr