



ΕΦΗΜΕΡΙΣ ΤΗΣ ΚΥΒΕΡΝΗΣΕΩΣ

ΤΗΣ ΕΛΛΗΝΙΚΗΣ ΔΗΜΟΚΡΑΤΙΑΣ

ΤΕΥΧΟΣ ΤΕΤΑΡΤΟ

Αρ. Φύλλου 340

30 Ιουλίου 2007

ΠΕΡΙΕΧΟΜΕΝΑ

ΑΠΟΦΑΣΕΙΣ

Επανακαθορισμός των ορίων αιγιαλού, παραλίας και παλαιού αιγιαλού στην θέση «ΠΛΑΤΥΓΙΑΛΙ» του Δήμου Αστακού Νομού Αιτωλ/νίας.....	1
Κήρυξη έκτασης ως αναδασωτέας.....	2

ΑΠΟΦΑΣΕΙΣ

Αριθμ. 5149.....	(1)
Επανακαθορισμός των ορίων αιγιαλού, παραλίας και παλαιού αιγιαλού στην θέση «ΠΛΑΤΥΓΙΑΛΙ» του Δήμου Αστακού Νομού Αιτωλ/νίας.....	

Ο ΓΕΝΙΚΟΣ ΓΡΑΜΜΑΤΕΑΣ ΠΕΡΙΦΕΡΕΙΑΣ ΔΥΤΙΚΗΣ ΕΛΛΑΔΑΣ

Έχοντας υπόψη:

1. Τις διατάξεις του ν. 2971/2001 (Φ.Ε.Κ. 285/τ.Α΄/19.12.2001) «Περί αιγιαλού και παραλίας».

2. Τις διατάξεις του ν. 3200/1955 «Περί διοικητικής αποκέντρωσης» όπως αυτές τροποποιήθηκαν και ισχύουν σήμερα με τα ν.δ. 532/1970, β.δ. 704/1970, β.δ. 705/1970, β.δ. 192/1972, π.δ. 347/1986, ν. 2026/1992 και π.δ. 97/1993.

3. Τις διατάξεις του άρθρου 20 του ν. 719/1977 «Περί του τρόπου σύνταξης τοπογραφικών και υψομετρικών διαγραμμάτων από ιδιώτες μηχανικούς κ.λπ.».

4. Την παρ.21 του άρθρου 46 του ν. 3220/2004 «Μέτρα αναπτυξιακής και κοινωνικής πολιτικής-αντικειμενοποίηση του φορολογικού ελέγχου και άλλες διατάξεις» (Φ.Ε.Κ. 15/τ.Α΄ 28.1.2004), με την οποία ορίζεται ότι από 10.4.2004 αρμοδιότητες του Υπουργού Οικονομίας και Οικονομικών οι οποίες ανήκαν ή είχαν μεταβιβαστεί στους Νομάρχες μέχρι την έναρξη λειτουργίας των Νομαρχιακών Αυτοδιοικήσεων και αφορούν θέματα του Υπουργείου Οικονομίας και Οικονομικών, που εξαιρέθηκαν από την κατάργηση με τις διατάξεις της παρ. 2 του άρθρου 39 του ν. 2218/1994, περιέρχονται στον Γενικό Γραμματέα της Περιφέρειας.

5. Την υπ' αριθμ. 11405 /6.9.2004 απόφαση του Γενικού Γραμματέα που ορίζει την Δ.Δ.Ε ως αρμόδια Διεύθυνση

για την μελέτη και εισήγηση θεμάτων αιγιαλού και παραλίας.

6. Το υπ' αριθμ. 36/27.7.2004 έγγραφο της Γενικής Γραμματείας της Κυβέρνησης.

7. Την υπ' αριθμ. 419/15.5.1992 (ΦΕΚ 467 Δ΄/26.5.1992) απόφαση Νομάρχη Αιτωλ/νίας για τον καθορισμό των ορίων αιγιαλού και παραλίας.

8. Την από 24.5.2007 έκθεση της κατά το άρθρο 3 του ν. 2971/2001 αρμόδιας Επιτροπής καθορισμού των ορίων του αιγιαλού, παραλίας και παλαιού αιγιαλού στην θέση «ΠΛΑΤΥΓΙΑΛΙ» του Δήμου Αστακού Ν. Αιτωλοακαρνανίας.

9. Τα τοπογραφικά και υψομετρικά διαγράμματα αιγιαλού και παραλίας τα οποία συντάχθηκαν σε κλίμακα 1:1000 τον Φεβρουάριο του 2006 από τον Αγρονόμο Τοπογράφο Μηχανικό Ευστάθιο Καίλη, σε δύο (2) πινακίδες (T2.1 & T2.2), ελέγχθηκαν για την ακρίβεια της αποτύπωσης στις 24.5.2007 από την Αγρονόμο Τοπογράφο Μηχανικό Αργιαδίτη Ιωάννα υπάλληλο της Κτηματικής Υπηρεσίας Αιτωλ/νίας και θεωρήθηκαν την ίδια ημέρα από την ίδια.

10. Την σύμφωνη γνώμη του Γενικού Επιτελείου Ναυτικού που διατυπώθηκε στο υπ' αριθμ. 544.5/346/07/17.4.2007 έγγραφό του.

11. Το υπ' αριθμ. 1549/24.5.2007 (αρ. πρωτ. ΔΔΕ/ΠΔΕ 4510/29.5.2007) έγγραφο της Κτηματικής Υπηρεσίας Αιτωλοακαρνανίας με το οποίο μας διαβιβάστηκαν τα στοιχεία, αποφασίζουμε:

Επικυρώνουμε την από 24.5.2007 έκθεση της κατά το άρθρο 3 του ν. 2971/2001 αρμόδιας Επιτροπής καθορισμού των ορίων αιγιαλού, παραλίας και παλαιού αιγιαλού στην θέση «ΠΛΑΤΥΓΙΑΛΙ» του Δήμου Αστακού Νομού Αιτωλ/νίας, καθώς και τα τοπογραφικά και υψομετρικά διαγράμματα αιγιαλού και παραλίας τα οποία συντάχθηκαν σε κλίμακα 1:1000 τον Φεβρουάριο του 2006 από τον Αγρονόμο Τοπογράφο Μηχανικό Ευστάθιο Καίλη, σε δύο (2) πινακίδες (T2.1 & T2.2), ελέγχθηκαν για την ακρίβεια της αποτύπωσης στις 24.5.2007 από την Αγρονόμο Τοπογράφο Μηχανικό Αργιαδίτη Ιωάννα υπάλληλο της Κτηματικής Υπηρεσίας Αιτωλ/νίας και θεωρήθηκαν την ίδια ημέρα από την ίδια.

Στα τοπογραφικά διαγράμματα καθορίσθηκαν οι γραμμές του αιγιαλού, της παραλίας και του παλαιού αιγιαλού, ως εξής:

1. Στο διάγραμμα T2.1: Η οριογραμμή του αιγιαλού με κόκκινη συνεχή πολυγωνική γραμμή με στοιχεία A1, A2,...,A8, A9, η οριογραμμή της παραλίας με κίτρινη συνεχή πολυγωνική γραμμή με στοιχεία Π1,Π2,...,Π9,Π10., η οριογραμμή του παλαιού αιγιαλού με μπλε συνεχή πολυγωνική γραμμή με στοιχεία Φ1, 11, 12,..., 17, 18, 18^A, Λ1, 19^A, 20, 21.

2. Στο διάγραμμα T2.2: Η οριογραμμή του αιγιαλού με κόκκινη συνεχή πολυγωνική γραμμή με στοιχεία A10, A11, A12, A13., η οριογραμμή της παραλίας με κίτρινη συνεχή πολυγωνική γραμμή με στοιχεία Π10, Π11, Π12, Π13., η οριογραμμή του παλαιού αιγιαλού με μπλε συνεχή πολυγωνική γραμμή με στοιχεία 21, 22, 23,..., 39, 40, B3.

Στα πιο πάνω διαγράμματα καθορίζεται ζώνη παραλίας πλάτους 10 μέτρων για όλο το μήκος της ακτής για την εξυπηρέτηση των σκοπών της παραγράφου 2 του άρθρου 1 και της παραγράφου 3 του άρθρου 2 του ν. 2971/2001.

Η Κτηματική Υπηρεσία Αιτωλ/νίας στην οποία κοινοποιείται η παρούσα απόφαση, παρακαλείται για την άμεση αποστολή της Έκθεσης της Επιτροπής και των Τοπογραφικών διαγραμμάτων στο Δήμο Αστακού για ανάρτησή τους (Γνωμοδότηση αριθμ. 562/2005 του Νομικού Συμβουλίου του Κράτους).

Η απόφαση αυτή με την έκθεση της επιτροπής και τα τοπογραφικά διαγράμματα, να δημοσιευθούν στην Εφημερίδα της Κυβερνήσεως.

Πάτρα, 18 Ιουνίου 2007

Ο Γενικός Γραμματέας Περιφέρειας
ΣΠΥΡΟΣ ΣΠΥΡΙΔΩΝ

ΕΚΘΕΣΗ ΕΠΙΤΡΟΠΗΣ
ΚΑΘΟΡΙΣΜΟΥ ΤΩΝ ΟΡΙΩΝ ΑΙΓΙΑΛΟΥ ΚΑΙ ΠΑΡΑΛΙΑΣ
ν. 2971/19.12.2001

Για τον καθορισμό των ορίων του Αιγιαλού, Παραλίας και Παλαιού Αιγιαλού στη θέση «ΠΛΑΤΥΓΙΑΛΙ» του Δήμου Αστακού Ν. Αιτωλ/νίας.

Στον Αστακό σήμερα την 24η του μήνα Μαΐου του 2007 ημέρα Πέμπτη και ώρα 14:30 μ.μ., οι υπογεγραμμένοι:

1. Ντάουλας Δημήτριος, Εφοριακός ΔΕ/Α', Προϊστάμενος της Κτηματικής Υπηρεσίας Αιτωλ/νίας, ως Πρόεδρος,

2. Αργιαδίτη Ιωάννα, Αγρονόμος και Τοπογράφος Μηχανικός ΠΕ/Β', της Κτηματικής Υπηρεσίας Αιτωλοακαρνανίας, ως μέλος της επιτροπής,

3. Λαμπρόπουλος Κων/νος, Πλωτάρχης Λ.Σ., Υ/Χ Μεσολογγίου, ως μέλος της επιτροπής,

4. Τζιώλης Δημήτριος, Τοπογράφος Μηχανικός, Προϊστάμενος της Διεύθυνσης Πολεοδομίας της Νομαρχιακής Αυτοδιοίκησης Αιτωλοακαρνανίας, ως μέλος της επιτροπής (παρότι ειδοποιήθηκε έγκαιρα δεν προσήλθε), απών και

5. Καραγιάννη Κλημεντία, Δ/ντρια της Διεύθυνσης Περιβάλλοντος και Χωροταξίας της Γενικής Διεύθυνσης της Περιφέρειας Δυτικής Ελλάδας, ως μέλος της επιτροπής (παρότι ειδοποιήθηκε έγκαιρα δεν προσήλθε), απούσα, αποτελούντες την Επιτροπή καθορισμού των ορίων του Αιγιαλού και παραλίας δυνάμει του άρθρου

3 του ν. 2971/2001 συγκληθείσα κατόπιν προφορικής πρόσκλησης του Προέδρου αυτής, μεταβήκαμε επί τόπου στην προαναφερόμενη περιοχή σήμερα 24.5.2007 (γραμματέας της Επιτροπής ορίζεται η Τζωρτζοπούλου Μαρία) και λαβόντες υπόψη:

- Την υπ' αριθμ. 7687/27.2.2006 αίτηση της εταιρείας ΑΣΤΑΚΟΙ ΤΕΡΜΙΝΑΛ Α.Ε., με την οποία ζητείται ο επανακαθορισμός των ορίων αιγιαλού και παραλίας στην προαναφερόμενη περιοχή,

- Την υπ' αριθμ. 133032/5.9.2003 κοινή υπουργική απόφαση ΠΕ.ΧΩ.Δ.Ε., Ανάπτυξης, ΥΕΝ και Πολιτισμού, σύμφωνα με την οποία εγκρίθηκαν οι περιβαλλοντικοί όροι και περιορισμοί για την λειτουργία της ΝΑ.ΒΙ.ΠΕ. Πλατυγιαλίου Αστακού και την πραγματοποίηση έργων βελτίωσης στον χώρο των βιομηχανικών δραστηριοτήτων και επέκταση των λιμενικών εγκαταστάσεων,

- Την υπ' αριθμ. 1104762/9458Π.Σ./Β0010/8.4.2004 απόφαση Υπουργού Οικονομίας και Οικονομικών, σύμφωνα με την οποία εγκρίθηκε η εκτέλεση από την εταιρία ΑΣΤΑΚΟΣ ΤΕΡΜΙΝΑΛ Α.Ε. των έργων τροποποίησης-αναμόρφωσης των υφισταμένων λιμενικών έργων στον λιμένα ΝΑ.ΒΙ.ΠΕ. Αστακού, όπως αυτά περιγράφονται στις αρμόδιες εγκεκριμένες τεχνικές μελέτες που αφορούν στην Α' και Β' φάση εκτέλεσής τους και αποτυπώνονται στα συνημμένα τοπογραφικά διαγράμματα,

- Το από 9.5.2006 Πρακτικό της Επιτροπής Καθορισμού Ορίων Αιγιαλού-Παραλίας στην ίδια περιοχή και θέση,

- Το υπ' αριθμ. 544.5/939/06/27.9.2006 έγγραφο του Γενικού Επιτελείου Ναυτικού-Δ/νση Α2-Τμήμα Ιε, σύμφωνα με το οποίο θα πρέπει να χαραχθεί παλαιός αιγιαλός στη θέση την οποία είχε χαραχθεί με την υπ' αριθμ. 419/15.5.1992 (ΦΕΚ 467 Δ'/26.5.1992) απόφαση Νομάρχη Αιτωλοακαρνανίας.

- Το υπ' αριθμ. 544.5/346/07/17.4.2007 έγγραφο του Γενικού Επιτελείου Ναυτικού-Δ/νο, Α2-Τμήμα Ιε, σύμφωνα με το οποίο θα πρέπει να τροποποιηθεί η χάραξη του παλαιού αιγιαλού στο τμήμα μεταξύ των κορυφών 18Α-19Α,

- Τα υπό του Ευστάθιου Καϊλη, Αγρονόμου και Τοπογράφου Μηχανικού, τοπογραφικά και υψομετρικά διαγράμματα, συνταχθέντα τον Φεβρουάριο του 2006 σε δύο (2) πινακίδες, T2.1 και T2.2 σε κλίμακα 1:1000, ελεγμένα για την ακρίβεια της αποτύπωσης στις 24.5.2007 από την Αργιαδίτη Ιωάννα, Τοπογράφο Μηχανικό της Κτηματικής Υπηρεσίας Αιτωλ/νίας και θεωρημένα την ίδια ημέρα από την ίδια,

- Την επί τόπου αυτοψία της Επιτροπής στις 14.5.2007 στην ίδια περιοχή,

- Το υπ' αριθμ. ΦΕΚ 467/τ.Δ'/26.5.1992 με το οποίο καθορίστηκαν τα όρια αιγιαλού, παραλίας και παλαιού αιγιαλού στην ίδια περιοχή,

- Τις διατάξεις του ν. 2971/2001,

- Τα στοιχεία καθορισμού ορίων αιγιαλού, παραλίας και παλαιού αιγιαλού που προβλέπονται από το άρθρο 9 του ν. 2971/2001 και ειδικότερα:

Ι. α., Η μορφολογία της ακτής συνίσταται από: Σχέδιο T2.1: η κρηπίδα 4'-6''-6'-6 μήκους 120 μ. στην Νηοδόχο Ι-ΙΙ, προστατεύεται από απορροφητικό μέτωπο (θωράκιση) με φυσικούς ογκόλιθους για την απόσβεση κυματισμού.

Η κατασκευή απορροφητικού μετώπου είναι απαραίτητη για να μειώσει την κυματική διαταραχή στην Νηοδόχο I-II, γιατί 2-5- ημέρες ετησίως πνέουν Ν-ΝΔ άνεμοι εντάσεως 7-8 Beaufort που προκαλούν κυματισμούς ύψους 1-1,2 μέτρων στην είσοδο του όρμου. Με την διάταξη αυτή αποσβένονται στην νηοδόχο I-II.

Η κρηπίδα 6-7, στην νηοδόχο I-II είναι το μέτωπο ενός από τα τρία κεκλιμένα επίπεδα (ράμπες) που κατασκευάστηκαν κατ'απαίτηση του Πολεμικού Ναυτικού. Έχει πλάτος 32,03 μέτρα και βάθος θαλάσσης προ αυτού -8,00 μέτρα κάτω από την Κ.Ρ. και κλίση 8,89%.

Η κρηπίδα 8-9-10-11 αποτελεί το όριο επιχώσεως της πρώτης νηοδόχου II (νυν II-III), με την οποία δημιουργήθηκε το κρηπίδωμα II. Η στάθμη εργασίας στο θαλάσσιο μέτωπο 9-10 (μήκους 229,95 μ.) είναι στα +2,20μ. πάνω από την μ.σ.θ. και το βάθος θάλασσας προ του μετώπου είναι -12,00μ. κάτω από την Κ.Ρ.. Τα τμήματα 8-9 (μήκους 25μ.) και 11-10 (μήκους 25μ.) έχουν την ίδια στάθμη εργασίας με το 9-10, αλλά το βάθος της θάλασσας μεταβάλλεται από -8.00 μ. (στα σημεία 8 και 11) στο -12,00 μ. (στα σημεία 9 και 10).

Η κρηπίδα 12-13 (μήκους 150μ.) αποτελεί το όριο επιχώσεως της πρώτης νηοδόχου III (νυν III-IV). Περιλαμβάνει τα υπόλοιπα δύο (2) κεκλιμένα επίπεδα (ράμπες) που κατασκευάστηκαν κατ'απαίτηση του Πολεμικού Ναυτικού, δίπλα στις γωνίες 12 και 13. Έχουν πλάτος 30,00μ. το καθένα και κλίση 8,89%. Το υπόλοιπο θαλάσσιο μέτωπο έχει στάθμη εργασίας στα +2,20μ. πάνω από την μ.σ.θ.. Το βάθος θάλασσας κατά μήκος του θαλάσσιου μετώπου 12-13 είναι -8,00 μ. κάτω από Κ.Ρ.

Σχέδιο T2.2: Η κρηπίδα 14-18-18 αποτελεί το όριο της επιχώσεως της πρώτης νηοδόχου IV και του θαλασσιού χώρου μεταξύ της κορυφής 14 του πρώτης Προβλήτα IV και της κορυφής 18 του κρηπιδώματος V. Το θαλάσσιο μέτωπο έχει στάθμη εργασίας στα +2,20μ. πάνω από την μ.σ.θ. και το βάθος θάλασσας προς αυτή την κατεύθυνση, είναι στα -11,00μ. κάτω από την Κ.Ρ.

(β). Της ακτής συνέχονται εκτάσεις από μπετόν (κρηπιδώματα).

(γ). Δεν υπάρχει φυσικό όριο βλάστησης στην ακτή.

II. Το γεγονός ότι στην περιοχή εντοπίστηκαν παράκτιοι φυσικοί πόροι.

III. Τα πορίσματα από την εκτίμηση των μετεωρολογικών στοιχείων της περιοχής, ήτοι το γεγονός ότι η περιοχή δεν προσβάλλεται από ισχυρούς ανέμους γιατί είναι προστατευμένη λόγω του ότι βρίσκεται μέσα σε περίκλειστη θάλασσα (συνήθως Ν-ΝΔ διευθύνσεις),

IV. Την μορφολογία του πυθμένα ο οποίος συνίστανται από βραχώδη σύσταση και ήπιες κλίσεις με μεγάλα βάθη κοντά στην ακτή,

V. Τον τομέα ανάπτυξης κυματισμού σε σχέση με το μέτωπο της ακτής, ότι δηλαδή πρόκειται για ακτή με μικρό ανάπτυγμα πελάγους (είσοδος όρμου),

VI. Την ύπαρξη τεχνικών έργων στην περιοχή, όπως κρηπιδώματα μετά από επιχώσεις, όπως περιγράφονται στο Ια της ίδιας παραγράφου.

VII. Δεν υπάρχουν καταγεγραμμένα δημόσια κτήματα που να βρίσκονται σε άμεση γειτνίαση με την παράκτια ζώνη,

VIII. Το γεγονός ότι δεν υφίσταται κτηματολόγιο,

IX. Στο χάρτη Δ.1.2. κλίμακας 1:800000 του Περιφερειακού Πλαισίου Χωροταξικού Σχεδιασμού & Αειφόρου Ανάπτυξης της Περιφέρειας Δυτικής Ελλάδας της υπ' αριθμ. 25297/2003 (ΦΕΚ 1470/τ.Β' /9.10.2003) απόφασης, η χερσαία περιοχή χαρακτηρίζεται ως προτεινόμενες ΒΕΠΕ. Στους στρατηγικούς στόχους ανά Νομό, για το Ν. Αιτωλ/νίας τίθεται ο στόχος της ολοκλήρωσης και λειτουργίας της ΝΑΒΙΠΕ Πλατυγιαλίου. Τέλος όσον αφορά τις μεταφορές, το λιμάνι του Πλατυγιαλίου προσδιορίζεται ως ειδικό λιμάνι εμπορευματικών μεταφορών με διεθνή προοπτική και σε συμπληρωματικό ρόλο με το λιμάνι Πατρών.

Χ. Στην περιοχή του αιγιαλού δεν έχουν καταγραφεί ευπαθή οικοσυστήματα και δεν έχουν θεσμοθετηθεί προστατευόμενες περιοχές.

ΠΡΟΣΧΩΣΕΙΣ-ΕΠΙΧΩΜΑΤΩΣΕΙΣ-ΔΙΑΒΡΩΣΗ: Διαπιστώθηκαν επιχωματώσεις κατά το μήκος της ακτογραμμής και ενδιάμεσα μέσα των υφιστάμενων κρηπιδωμάτων, οι οποίες επιχώσεις έγιναν νόμιμα και σύμφωνα με την υπ' αριθμ. 1104762/9458Π.Σ./Β0010/8.4.2004 απόφαση Υπουργού Οικονομίας και Οικονομικών, όπως φαίνεται στα συνημμένα τοπογραφικά διαγράμματα, τα οποία αποτελούν και αναπόσπαστο τμήμα της έκθεσης αυτής, αποφασίζουμε:

Και καθορίζουμε επί των ως άνω τοπογραφικών διαγραμμάτων τις γραμμές του αιγιαλού, της παραλίας και του παλαιού αιγιαλού, ως εξής:

1. Στο διάγραμμα T2.1: α) την οριογραμμή του αιγιαλού με συνεχή κόκκινη πολυγωνική γραμμή με στοιχεία Αι, Α2,..., Α8, Α9 και συντεταγμένες όπως αναγράφονται στα προαναφερόμενα τοπογραφικά διαγράμματα,

β) Την οριογραμμή της παραλίας με συνεχή κίτρινη πολυγωνική γραμμή με στοιχεία Πι, Π2,..., Π9, Π10 και συντεταγμένες όπως αναγράφονται στα προαναφερόμενα τοπογραφικά διαγράμματα, των οποίων οι κορυφές εξασφαλίζονται με ορθογώνιες συντεταγμένες από το κρατικό δίκτυο, και απέχουν μεταξύ τους απόσταση 10 μέτρων και είναι παράλληλες μεταξύ τους σε όλο το μήκος τους.

γ) Την οριογραμμή του παλαιού αιγιαλού με συνεχή μπλε πολυγωνική γραμμή με στοιχεία Φ1, 11, 12, 17, 18, 18^Α, Α1, 19^Α, 20, 21.

Οι κορυφές των οριογραμμών εξασφαλίζονται από το Κρατικό Τριγωνομετρικό Δίκτυο (εγκάρσια Μερκατορική προβολή U.T.M -οι συντεταγμένες αναφέρονται στο Ε.Γ.Σ.Α '87). Η Επιτροπή διαπίστωσε ότι υφίσταται παλαιός αιγιαλός.

Στο διάγραμμα T2.2:

α) την οριογραμμή του αιγιαλού με συνεχή κόκκινη πολυγωνική γραμμή με στοιχεία Α9, Α10,..., Α12, Α13 και συντεταγμένες όπως αναγράφονται στα προαναφερόμενα τοπογραφικά διαγράμματα.

β) Την οριογραμμή της παραλίας με συνεχή κίτρινη πολυγωνική γραμμή με στοιχεία Π10, Π11,..., Π12, Π13 και συντεταγμένες όπως αναγράφονται στα προαναφερόμενα τοπογραφικά διαγράμματα, των οποίων οι κορυφές εξασφαλίζονται με ορθογώνιες συντεταγμένες από

το κρατικό δίκτυο, και απέχουν μεταξύ τους απόσταση 10 μέτρων και είναι παράλληλες μεταξύ τους σε όλο το μήκος τους.

γ) Την οριογραμμή του παλαιού αιγιαλού με συνεχή μπλε πολυγωνική γραμμή με στοιχεία 21, 22, 23, ..., 39, 40, B3 και συντεταγμένες όπως αναγράφονται στα προαναφερόμενα τοπογραφικά διαγράμματα.

Οι κορυφές των οριογραμμών εξασφαλίζονται από το Κρατικό Τριγωνομετρικό Δίκτυο (εγκάρσι Μερκατορική προβολή U.T.M -οι συντεταγμένες αναφέρονται στο Ε.Γ.Σ.Α '87)

Το παρόν συντάχθηκε από την επιτροπή, σε τέσσερα (4) αντίτυπα, τεσσάρων (4) σελίδων το καθένα και στη συνέχεια υπογράφηκε από αυτήν.

Ο Πρόεδρος
ΔΗΜΗΤΡΙΟΣ ΝΤΑΟΥΛΑΣ

Τα Μέλη
ΙΩΑΝΝΑ ΑΡΓΙΑΔΙΤΗ
ΚΩΝ/ΝΟΣ ΛΑΜΠΡΟΠΟΥΛΟΣ
ΔΗΜΗΤΡΙΟΣ ΤΖΙΩΛΗΣ
ΚΛΗΜΕΝΤΙΑ ΚΑΡΑΓΙΑΝΝΗ

ΕΠΙΚΥΡΩΝΕΤΑΙ

με την υπ' αριθμ. 5/49

Αποφάση Π.Δ.Ε.


Κ. Πάτρα 18-6-07

ΟΡΓΑΝΙΚΟΣ ΓΡΑΜΜΑΤΕΑΣ Π.Δ.Ε.

ΣΥΝΤΡΟΣ ΣΠΥΡΙΔΩΝ



ΕΘΝΙΚΟ ΤΥΠΟΓΡΑΦΕΙΟ
Για τεχνικούς λόγους στο σχέδιογράμμα
έγινε σμίκρυνση κατά ποσοστό 82 %

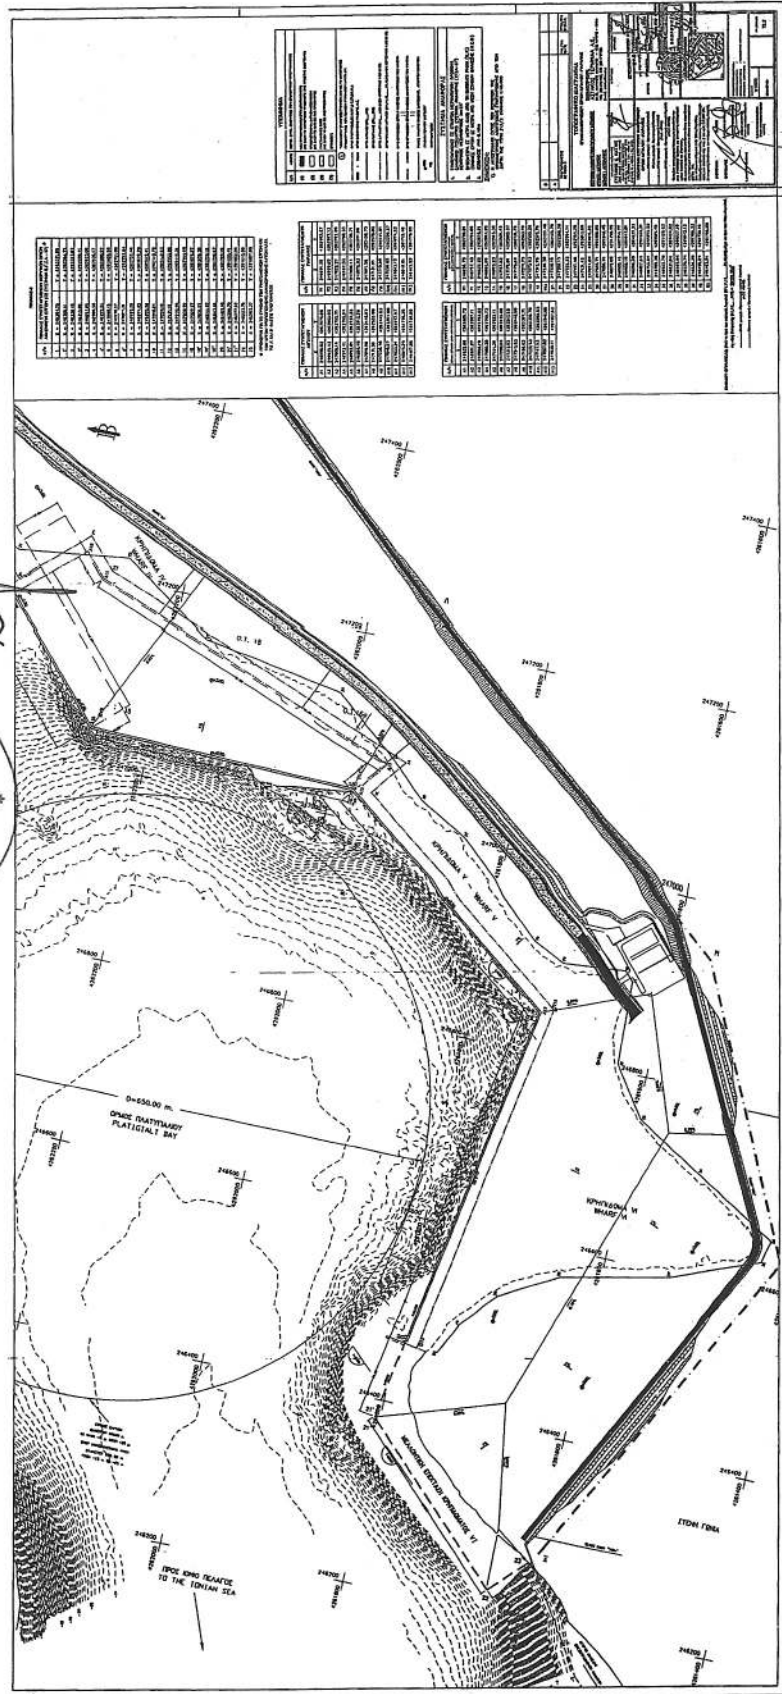

ΕΠΙΚΥΡΩΝΕΤΑΙ

με την υπ' αριθμ. 5149

απόφαση Π.Δ.Ε.


Πάτρα 18/6/07

ΓΕΝΙΚΟΣ ΓΡΑΜΜΑΤΕΑΣ Π.Δ.Ε.

ΣΥΡΡΟΣ ΣΠΥΡΙΔΩΝ



ΕΘΝΙΚΟ ΤΥΠΟΓΡΑΦΕΙΟ
Για ταχυνούς λόγους στο σχεδιάγραμμα
έγινε σμίκρυνση κατά ποσοστό 82 %

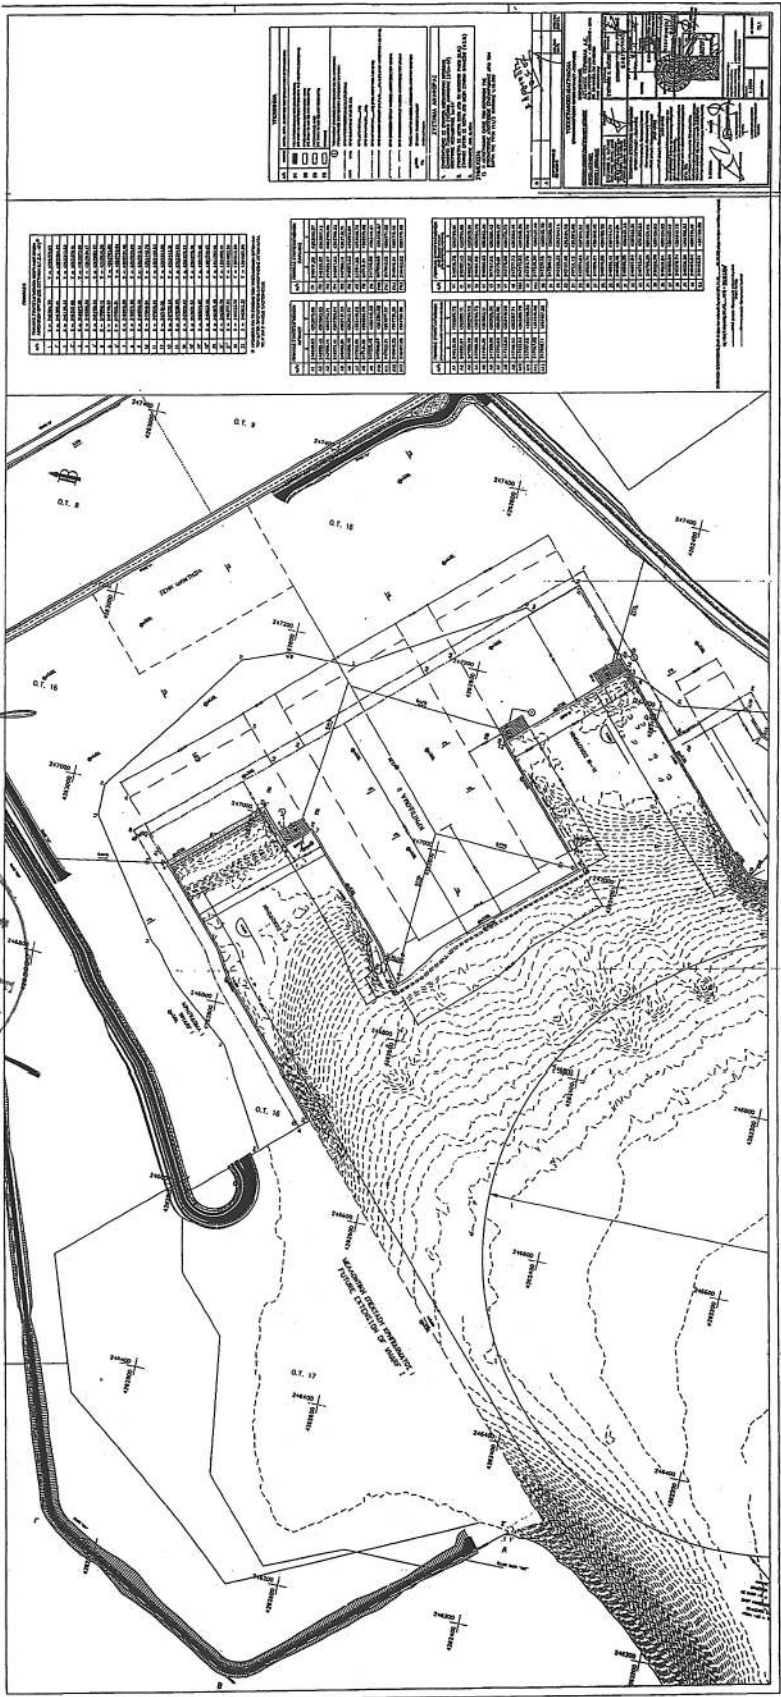

Αριθμ. 2510

Κήρυξη έκτασης ως αναδασωτέας

Ο ΓΕΝΙΚΟΣ ΓΡΑΜΜΑΤΕΑΣ
ΠΕΡΙΦΕΡΕΙΑΣ ΔΥΤΙΚΗΣ ΕΛΛΑΔΑΣ

Έχοντας υπόψη:

1. Το άρθρο 117 παρ. 3 του Συντάγματος της Χώρας.
2. Τις διατάξεις του ν.2503/1997 «Διοίκηση, οργάνωση, στελέχωση της Περιφέρειας, ρύθμιση θεμάτων για την τοπική αυτοδιοίκηση και άλλες διατάξεις».
3. Την υπ' αριθμ. 186/30.6.1998 απόφαση Γ.Γ.Π.Δ.Ε «Άσκηση αρμοδιοτήτων Γενικού Γραμματέα Περιφέρειας Δυτ. Ελλάδας επί θεμάτων Δασικών και μεταβίβαση του δικαιώματος υπογραφής στους Προϊσταμένους Υπηρεσιακών Μονάδων της Περιφέρειας».
4. Τις διατάξεις του ν.998/1979 «Περί προστασίας των Δασών και των δασικών εκτάσεων» και συγκεκριμένα:
 - α) Του άρθρου 41 παρ. 1, όπως συμπληρώθηκε με τον ν. 3208/2003
 - β) Του άρθρου 38 παρ.2 ν.998/1979.
 - γ) Του άρθρου 70 παρ. 3 του ν. 998/1979, όπως αντικαταστάθηκε με τον ν. 3208/2003.
5. Τις σχετικές δ/γές του Υπουργείου Γεωργίας.
6. Την υπ' αριθμ. 5627/13.6.2007 πρόταση του Δασαρχείου Πατρών «Περί κηρύξεως εκτάσεως ως αναδασωτέας» συνολικού εμβαδού 1.083,66 τ.μ. στη θέση «Ροδίστρα», Δημοτικού Διαμερίσματος Θέας, Δήμου Μεσσήτιδας του Ν. Αχαΐας, αποφασίζουμε:

(2)

Κηρύσσουμε ως Αναδασωτέα, με σκοπό την αποκατάσταση με φυσική αναγέννηση ή τεχνητή αναδάσωση της δασικής βλάστησης, τη δημόσια δασική έκταση από αείφυλλα πλατύφυλλα, (πρίνους, σχίνα), εμβαδού 1.083,66 τ.μ, που εκχερσώθηκε παράνομα από τους Αντώνιο και Ιωάννη Γκοτσόπουλο, κατοίκους Μιντιλογίου και Πατρών αντίστοιχα, στη θέση «Ροδίστρα», Δ.Δ. Θέας, Δήμου Μεσσήτιδας του Ν. Αχαΐας, η οποία προσδιορίζεται από τα στοιχεία Α, Β, Γ, Δ, Ε, Ζ, Η, Θ, Ι, Κ, Λ, Μ, Ν, Ξ, Ο, Π, Ρ, Σ, Τ, Α, όπως αυτά φαίνονται στο συνημμένο τοπογραφικό διάγραμμα κλίμακας 1:500 το οποίο αποτελεί αναπόσπαστο μέρος της απόφασης αυτής και έχει όρια:

Βόρεια: Με αγρό

Νότια: Με δημόσια δασική έκταση

Ανατολικά: Με δημόσια δασική έκταση

Δυτικά: Με αγρό

Η παρούσα ισχύει μετά τη δημοσίευσή της στον Δ.Δ. Θέας και τον Δήμο Μεσσήτιδας, σύμφωνα με το άρθρο 37 του ν. 3200/1955.

Η απόφαση αυτή να δημοσιευθεί στην Εφημερίδα της Κυβερνήσεως.

Πάτρα, 22 Ιουνίου 2007

Με εντολή Γενικού Γραμματέα Περιφέρειας
Ο Γενικός Δ/ντης
ΝΙΚΟΛΑΟΣ ΤΣΩΛΗΣ

