Signature Not Verified
Digitally signed by Theodoros Moumtzis
Date: 2012.06.01 09:07:51 EEST
Reason: Signed PDF (embedded)
Location: Athens, Ethniko Typografio

ΕΦΗΜΕΡΙΣ ΤΗΣ ΚΥΒΕΡΝΗΣΕΩΣ

ΤΗΣ ΕΛΛΗΝΙΚΗΣ ΔΗΜΟΚΡΑΤΙΑΣ

ΤΕΥΧΟΣ ΤΕΤΑΡΤΟ **Αρ. Φύλλου 341**

31 Μαΐου 2012

ΑΠΟΦΑΣΕΙΣ

Αριθμ. 27115/5061

Περί καθορισμού ορίων Αιγιαλού - Παραλίας στη θέση «Πόρος», Δημοτική ενότητα Καστού Δήμου Λευκάδας Ν. Λευκάδας.

Ο ΓΕΝΙΚΟΣ ΓΡΑΜΜΑΤΕΑΣ
ΑΠΟΚΕΝΤΡΩΜΕΝΗΣ ΔΙΟΙΚΗΣΗΣ ΠΕΛΟΠΟΝΝΗΣΟΥ, ΔΥΤΙΚΗΣ ΕΛΛΑΔΑΣ ΚΑΙ ΙΟΝΙΟΥ

Έχοντας υπόψη:

1- Τις διατάξεις του Ν. 2503/1997 «Διοίκηση, Οργάνωση, Στελέχωση της Περιφέρειας, ρύθμιση θεμάτων για την Τοπική Αυτοδιοίκηση και άλλες διατάξεις», ως ισχύει.

2- Τις διατάξεις του Ν. 3200/1955 «περί Διοικητικής Αποκέντρωσης», όπως τροποποιήθηκε και ισχύει.

3- Τις διατάξεις της παρ. 21 του άρθρου 46 του Ν. 3220/2004 (Φ.Ε.Κ 15 τ.Α΄/28-1-2004) «Μέτρα αναπτυξιακής και κοινωνικής πολιτικής - αντικειμενικοποίηση του φορολογικού ελέγχου και άλλες διατάξεις».

4- Τις διατάξεις του άρθρου 280 του Ν. 3852/2010 (ΦΕΚ Α/87/7-6-2010) «Νέα Αρχιτεκτονική της Αυτοδιοίκησης και της Αποκεντρωμένης Διοίκησης - Πρόγραμμα Καλλικράτης».

5- Το Π.Δ. 139/2010 (ΦΕΚ Α 232/27-12-2010) «Οργανισμός της Αποκεντρωμένης Διοίκησης Πελοποννήσου, Δυτ. Ελλάδος και Ιονίου».

6- Τις διατάξεις των άρθρων 3 και 5 του Ν. 2971/2001 (ΦΕΚ 285/ΤΑ/19-12-2001) «Περί αιγιαλού και παραλίας», όπως συμπληρώθηκε με τις διατάξεις του άρθρου 113του Ν. 3879/2011 «Περί Δημοσίων Συμβάσεων ...ρύθμιση θεμάτων Εθνικής Άμυνας.».

7- Τις διατάξεις του Ν.Δ. 439/1970 «Περί συμπληρώσεως των διατάξεων περί αιγιαλού».

8- Το από 14-9-2011 (αρ. πρωτ. 1193/14-9-11) έγγραφο της Δ/νσης Τεχνικών Υπηρεσιών Δήμου Λευκάδας και για καθορισμού των ορίων αιγιαλού παραλίας στη θέση «Πόρος»,Δημοτική ενότητα Καστού Δήμου Λευκάδας Ν. Λευκάδας.

9- Το από τον Οκτώβριο του 2011 Τοπογραφικό Διάγραμμα σε κλίμακα 1:500 του Πολιτικού -Χημικού Μηχανικού Σπυρίδωνα Αρέθα που ελέγχθηκε για την ακρίβεια της αποτύπωσης και θεωρήθηκε στις 14-10-2011 από τον Κυριάκο Προκοπίου, Πολιτικό Μηχανικό Τ.Υ.Δ.Λ Λευκάδας σύμφωνα με το άρθρο 4 του Ν. 2971/2001.

10- Την 30-01-12 Επιτροπή καθορισμού των ορίων αιγιαλού και παραλίας για τον καθορισμό των ορίων στη θέση «Πόρος»,Δημοτική ενότητα Καστού Δήμου Λευκάδας Ν. Λευκάδας.

11- Το με αρ. 1518/Φ.1723/051/1-11-2011 έγγραφο της Κτηματικής Υπηρεσίας Λευκάδας προς το ΓΕΕΘΑ και τη και την παρέλευση ενός μήνα χωρίς την απάντηση του ΓΕΕΘΑ, οπότε σύμφωνα με τις διατάξεις του άρθρου 113 του Ν. 3978/2011, η γνώμη αυτού λογίζεται ως θετική.

12- Το με αρ. 420/Φ.1723/051/19-3-2012 έγγραφο της Κτηματικής Υπηρεσίας Ν. Λευκάδας προς την Αποκεντρωμένη Διοίκηση Πελοποννήσου Δυτ. Ελλάδας και Ιονίου για έκδοση της σχετικής απόφασης, αποφασίζουμε:

Επικυρώνουμε την από 30-01-2012΄Εκθεση της Επιτροπής αιγιαλού και παραλίας για τον καθορισμό αιγιαλού παραλίας, στη θέση «Πόρος», Δημοτική ενότητα Καστού Δήμου Λευκάδας Ν. Λευκάδας, καθώς επίσης και το από τον Οκτώβριο του 2011 Τοπογραφικό Διάγραμμα

σε κλίμακα 1:500 του Πολιτικού -Χημικού Μηχανικού Σπυρίδωνα Αρέθα που ελέγχθηκε για την ακρίβεια της αποτύπωσης και θεωρήθηκε στις 14-10-2011 από τον Κυριάκο Προκοπίου, Πολιτικό Μηχανικό Τ.Υ.Δ.Λ Λευκάδας σύμφωνα με το άρθρο 4 του Ν. 2971/2001, ως εξής:

- Με κόκκινη συνεχή πολυγωνική γραμμή την οριογραμμή του αιγιαλού με κορυφές Α1, Α2, Α3, ... έως Α14, οι οποίες εξαρτώνται απ' ευθείας από το κρατικό τριγωνομετρικό δίκτυο με συντεταγμένες ΕΓΣΑ΄ 87.

- Με κίτρινη συνεχή πολυγωνική γραμμή και με στοιχεία Π1, Π2, Π3, ... Π14, οι οποίες εξαρτώνται απ' ευθείας από το κρατικό τριγωνομετρικό δίκτυο με συντεταγμένες ΕΓΣΑ΄ 87.

Η ζώνη παραλίας έχει πλάτος 10 μέτρων.

Εντός αιγιαλού και παραλίας υπάρχει ασφαλτόστρωση και εντός θαλασσίου χώρου υπάρχει υποθαλάσσιος αγωγός ύδρευσης Φ. 125. Οι κατασκευές αυτές δεν εξαιρούνται.

Η απόφαση αυτή, με την Έκθεση της Επιτροπής καθορισμού ορίων αιγιαλού παραλίας και το Τοπογραφικό Διάγραμμα να δημοσιευθούν στην Εφημερίδα της Κυβερνήσεως.

Πάτρα, 15 Μαΐου 2012

Ο Γενικός Γραμματέας Αποκεντρωμένης Διοίκησης
ΑΝΑΣΤΑΣΙΟΣ ΑΠΟΣΤΟΛΟΠΟΥΛΟΣ

ΕΚΘΕΣΗ

Επιτροπής καθορισμού των ορίων αιγιαλού και παραλίας του άρθρου 3 του Ν. 2971/2001.
Για τον καθορισμό των ορίων αιγιαλού - παραλίας στη θέση «Πόρος» Δημοτικής Ενότητας Καστού Δήμου Λευκάδας Ν. Λευκάδας
Ενδιαφερόμενος: Δήμος Λευκάδας

Στην Λευκάδα σήμερα την 30-01-2012 οι υπογεγραμμένοι:

1. Μαρία Τζωρτζοπούλου, Προϊσταμένη Κτηματικής Υπηρεσίας Λευκάδας, ως πρόεδρος.
2. Μαρία Κοντοδήμα, Αγρονόμος Τοπογράφος Μηχανικός Κτηματικής Υπηρεσίας Λευκάδας, ως μέλος.
3. Άγγελος Κιούσης, Λιμενάρχης Λευκάδας, ως μέλος.
4. Κυριάκος Προκοπίου, Προϊστάμενος Πολεοδομίας Λευκάδας, ως μέλος.
5. Ιωσηφίνα Βούρβαχη, Διευθύντρια Περιβάλλοντος και Χωρικού Σχεδιασμού Ιονίων Νήσων αν και προσκλήθηκε έγκαιρα με το υπ' αριθμ. 682/10/25-01-2012 έγγραφο της Κτηματικής Υπηρεσίας Λευκάδας δεν προσήλθε, απούσα.
6. Ζώης Χόρτης, υπάλληλος Κτηματικής Υπηρεσίας Λευκάδας, ως γραμματέας,

που αποτελούμε την επιτροπή καθορισμού των ορίων αιγιαλού και παραλίας δυνάμει του άρθρου 3 του Ν. 2971/2001, που συγκροτήθηκε με τις υπ' αριθμ. 69826/14524/18-08-2011 και υπ' αριθμ. 89612/1615/17-10-2011 αποφάσεις του Γενικού Γραμματέα της Αποκεντρωμένης Διοίκησης Πελοποννήσου, Δυτικής Ελλάδας και Ιονίου και συγκλήθηκε με το υπ' αριθμ. 682/10/25-01-2012 έγγραφο της Κτηματικής Υπηρεσίας Λευκάδας, μεταβήκαμε επί τόπου στην προαναφερόμενη περιοχή στις 30-01-2012 και αφού λάβαμε υπόψη:

1. Την από 14-09-2011 αίτηση του Δήμου Λευκάδας για τον καθορισμό αιγιαλού-παραλίας στη θέση «Πόρος» Δημοτικής Ενότητας Καστού Δήμου Λευκάδας Ν. Λευκάδας.
2. Το από Οκτώβριο 2011 τοπογραφικό διάγραμμα σε μία (1) πινακίδα σε κλίμακα 1:500 του Πολιτικού - Χημικού Μηχανικού Σπυρίδωνα Αρέθα για τον καθορισμό των ορίων αιγιαλού - παραλίας, που ελέγχθηκε και θεωρήθηκε στις 14-10-2011 από τον Κυριάκο Προκοπίου Προϊστάμενο της ΤΥΔΛ, όπως το άρθρο 4 του Ν. 2971/2001 ορίζει.
3. Τις λοιπές διατάξεις του Ν. 2971/2001 περί αιγιαλού και παραλίας και ειδικότερα τα άρθρα 5 και 9, όπως τροποποιήθηκαν με το άρθρο 113 του Ν. 3978/2011.
4. Το υπ' αριθμ. 1518/Φ.1723/051/01-11-2011 έγγραφο της Κτηματικής Υπηρεσίας Λευκάδας προς το ΓΕΕΘΑ και το γεγονός ότι το ΓΕΕΘΑ δεν εξέφρασε την άποψη του εντός ενός μηνός (άρθρ. 113, Ν. 3978/2011).
5. Τα στοιχεία καθορισμού αιγιαλού και παραλίας που προβλέπονται από το άρθρο 9 του Ν. 2971/2001 και ειδικότερα:

α) Τη γεωμορφολογία του εδάφους για την οποία αναλυτικά αναφέρεται ότι:

α1. Η μορφολογία της ακτής συνίσταται από βραχώδη πρανή με μέτριες έως απότομες κλίσεις και ύψη στέψης μεταξύ 3 και 8 μέτρων.

α2. Της ακτής συνέχονται εκτάσεις ημιορεινές με έδαφος ημιβραχώδες - γαιώδες.

α3. Το φυσικό όριο βλάστησης συνίσταται από θαμνώδη φυσική βλάστηση.

β) Το γεγονός ότι στην περιοχή δεν εντοπίστηκαν παράκτιοι φυσικοί πόροι.

γ) Το γεγονός ότι η περιοχή επηρεάζεται από Ανατολικούς - Νοτιοανατολικούς και Νότιους ανέμους εντάσεως 5 Beaufort και άνω, ενώ σε όλους τους άλλους είναι ασφαλής.

δ) Τη μορφολογία του πυθμένα, ο οποίος είναι βραχώδης, με μεγάλα βάθη κοντά στην ακτή.

ε) Τον τομέα ανάπτυξης κυματισμού σε σχέση με το μέτωπο της ακτής, ότι δηλαδή πρόκειται για ακτή με μέτριο ανάπτυγμα πελάγους που συμβάλλει στη δημιουργία μέτριας έντασης κυματικού πεδίου.

στ) Την μη ύπαρξη νομίμως υφιστάμενων τεχνικών έργων.

ζ) Την μη ύπαρξη εγκεκριμένων χωροταξικών κατευθύνσεων και χρήσεων γης που επηρεάζουν την παράκτια ζώνη.

η) Την μη ύπαρξη καταγεγραμμένων δημοσίων κτημάτων κάθε κατηγορίας που βρίσκονται σε άμεση γειτνίαση με την παράκτια ζώνη με την επιφύλαξη παντός δικαιώματος του Ελληνικού Δημοσίου που θα προκύψει στο μέλλον.

θ) Το γεγονός ότι η περιοχή βρίσκεται εντός δικτύου Natura (Εσωτερικό Αρχιπέλαγος Ιονίου με κωδικό GR2220003), αποφασίζουμε:

Καθορίζουμε στο παραπάνω τοπογραφικό διάγραμμα:

1. Την οριογραμμή του αιγιαλού με κόκκινη συνεχή πολυγωνική γραμμή, με κορυφές Α1, Α2, Α3, ... έως Α14, οι οποίες εξαρτώνται απ' ευθείας από το κρατικό τριγωνομετρικό δίκτυο με συντεταγμένες ΕΓΣΑ 87, που αναγράφονται στον πίνακα που ακολουθεί.

ΠΙΝΑΚΑΣ ΣΥΝΤΕΤΑΓΜΕΝΩΝ ΚΟΡΥΦΩΝ ΑΙΓΙΑΛΟΥ

Α1	232672.33	4276967.79
Α2	232698.26	4276985.37
Α3	232745.85	4277006.04
Α4	232813.41	4277041.3
Α5	232839.01	4277051.44
Α6	232874.00	4277061.87
Α7	232953.37	4277054.41
Α8	233023.04	4277056.95
Α9	233102.67	4277068.19
Α10	233144.84	4277068.79
Α11	233177.16	4277063.29
Α12	233213.33	4277042.75
Α13	233248.85	4277013.61
Α14	233284.13	4276966.89

2. Την οριογραμμή της παραλίας με κίτρινη συνεχή πολυγωνική γραμμή, με κορυφές Π1, Π2, Π3,... έως Π14, οι οποίες εξαρτώνται απ' ευθείας από το κρατικό τριγωνομετρικό δίκτυο με συντεταγμένες ΕΓΣΑ 87, που αναγράφονται στον πίνακα που ακολουθεί.

Η ζώνη παραλίας έχει πλάτος 10 μέτρων.

ΠΙΝΑΚΑΣ ΣΥΝΤΕΤΑΓΜΕΝΩΝ ΚΟΡΥΦΩΝ ΠΑΡΑΛΙΑΣ

Π1	232677.95	4276959.52
Π2	232703.10	4276976.57
Π3	232750.16	4276997.01
Π4	232817.58	4277032.19
Π5	232842.28	4277041.99
Π6	232875.00	4277051.73
Π7	232953.09	4277044.39
Π8	233023.93	4277046.97
Π9	233103.44	4277058.20
Π10	233144.07	4277058.78
Π11	233173.75	4277053.72
Π12	233207.65	4277034.48
Π13	233241.58	4277006.64
Π14	233276.15	4276960.87

3. Εντός αιγιαλού και παραλίας υπάρχει ασφαλτόστρωση και εντός θαλάσσιου χώρου υπάρχει υποθαλάσσιος αγωγός ύδρευσης Φ125 οι κατασκευές αυτές δεν εξαιρούνται.

Λευκάδα, 30 Ιανουαρίου 2012

Η Επιτροπή
ΜΑΡΙΑ ΤΖΩΡΤΖΟΠΟΥΛΟΥ
ΜΑΡΙΑ ΚΟΝΤΟΔΗΜΑ
ΑΓΓΕΛΟΣ ΚΙΟΥΣΗΣ
ΚΥΡΙΑΚΟΣ ΠΡΟΚΟΠΙΟΥ

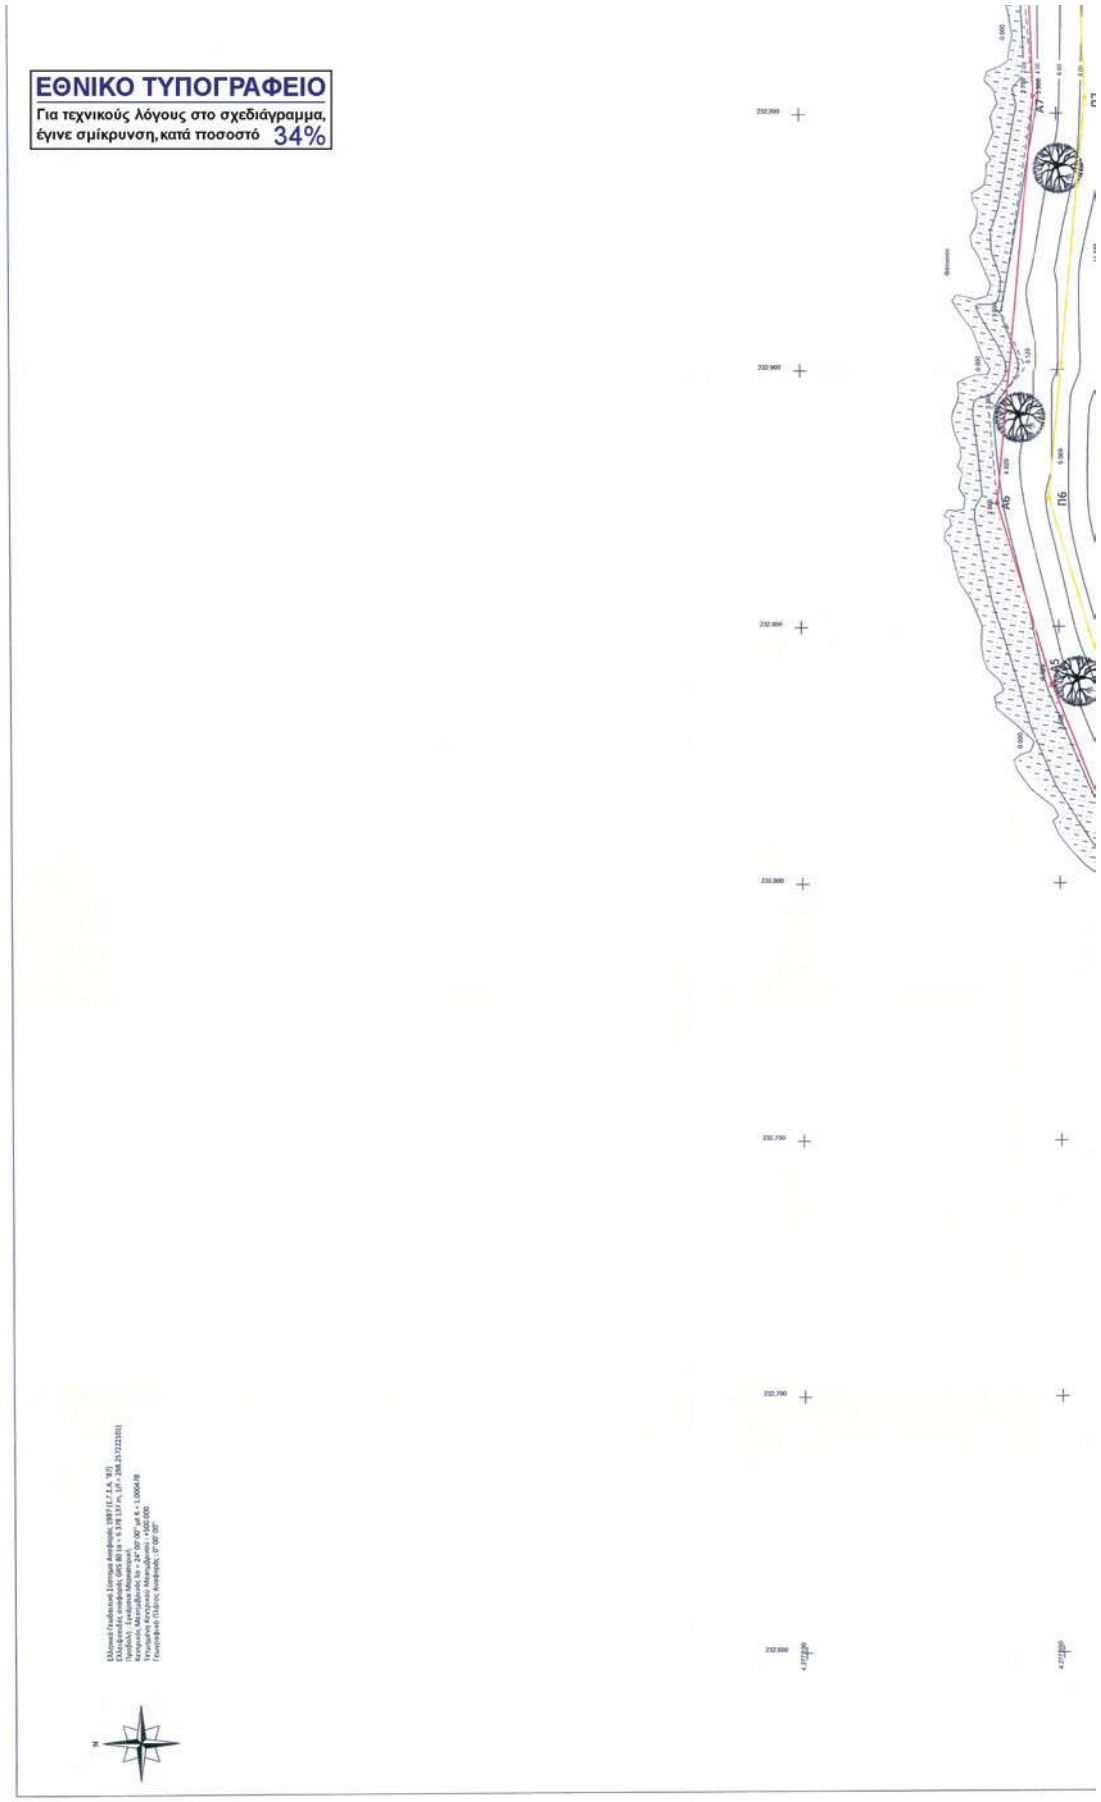
ΕΘΝΙΚΟ ΤΥΠΟΓΡΑΦΕΙΟ
Για τεχνικούς λόγους στο σχεδιάγραμμα,
έγινε σμίκρυνση, κατά ποσοστό 34%

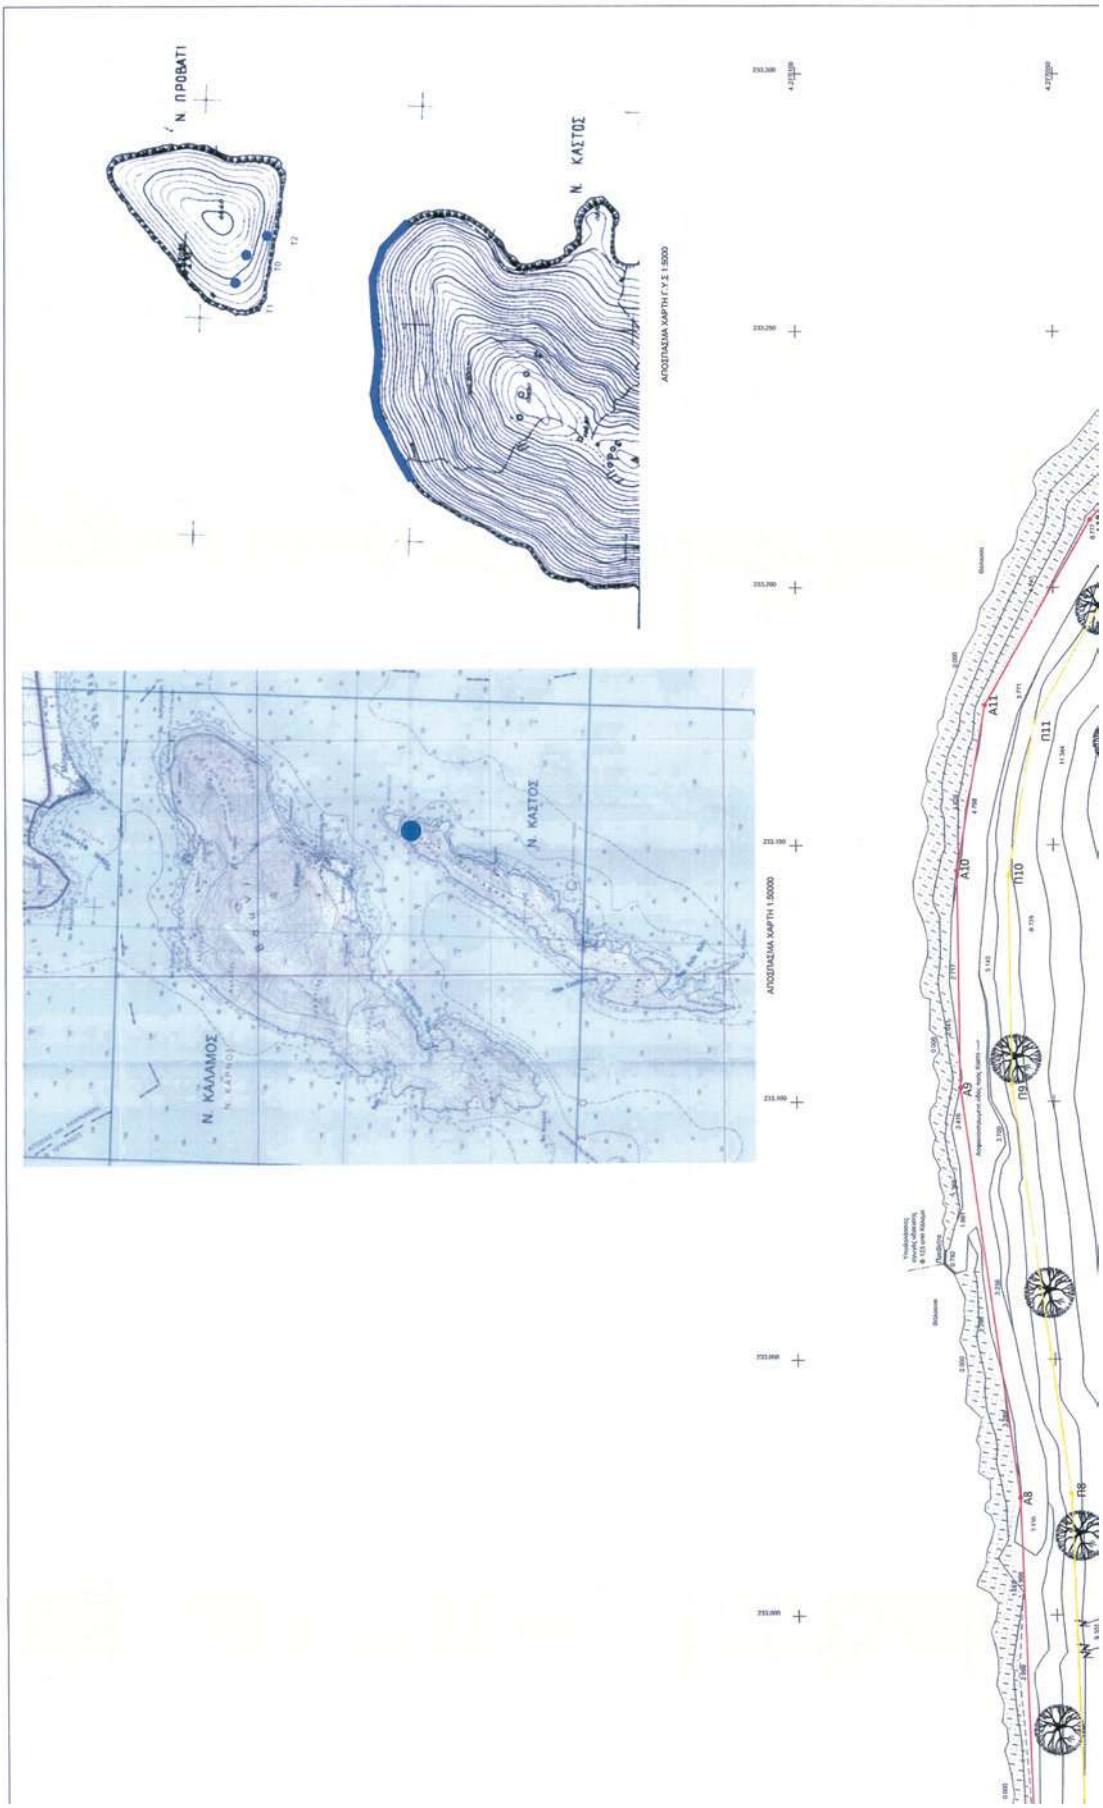
Ν. ΠΡΟΒΑΤΙ
Ν. ΚΑΣΤΟΣ
ΑΠΟΣΠΑΣΜΑ ΧΑΡΤΗ (Υ.Χ.Σ 1:5000
Ν. ΚΑΣΤΟΣ
Ν. ΚΑΛΑΜΟΣ
ΑΠΟΣΠΑΣΜΑ ΧΑΡΤΗ 1:50000
Α11
Π11
Α10
Π10
Α9
Π9
Α8
Π8

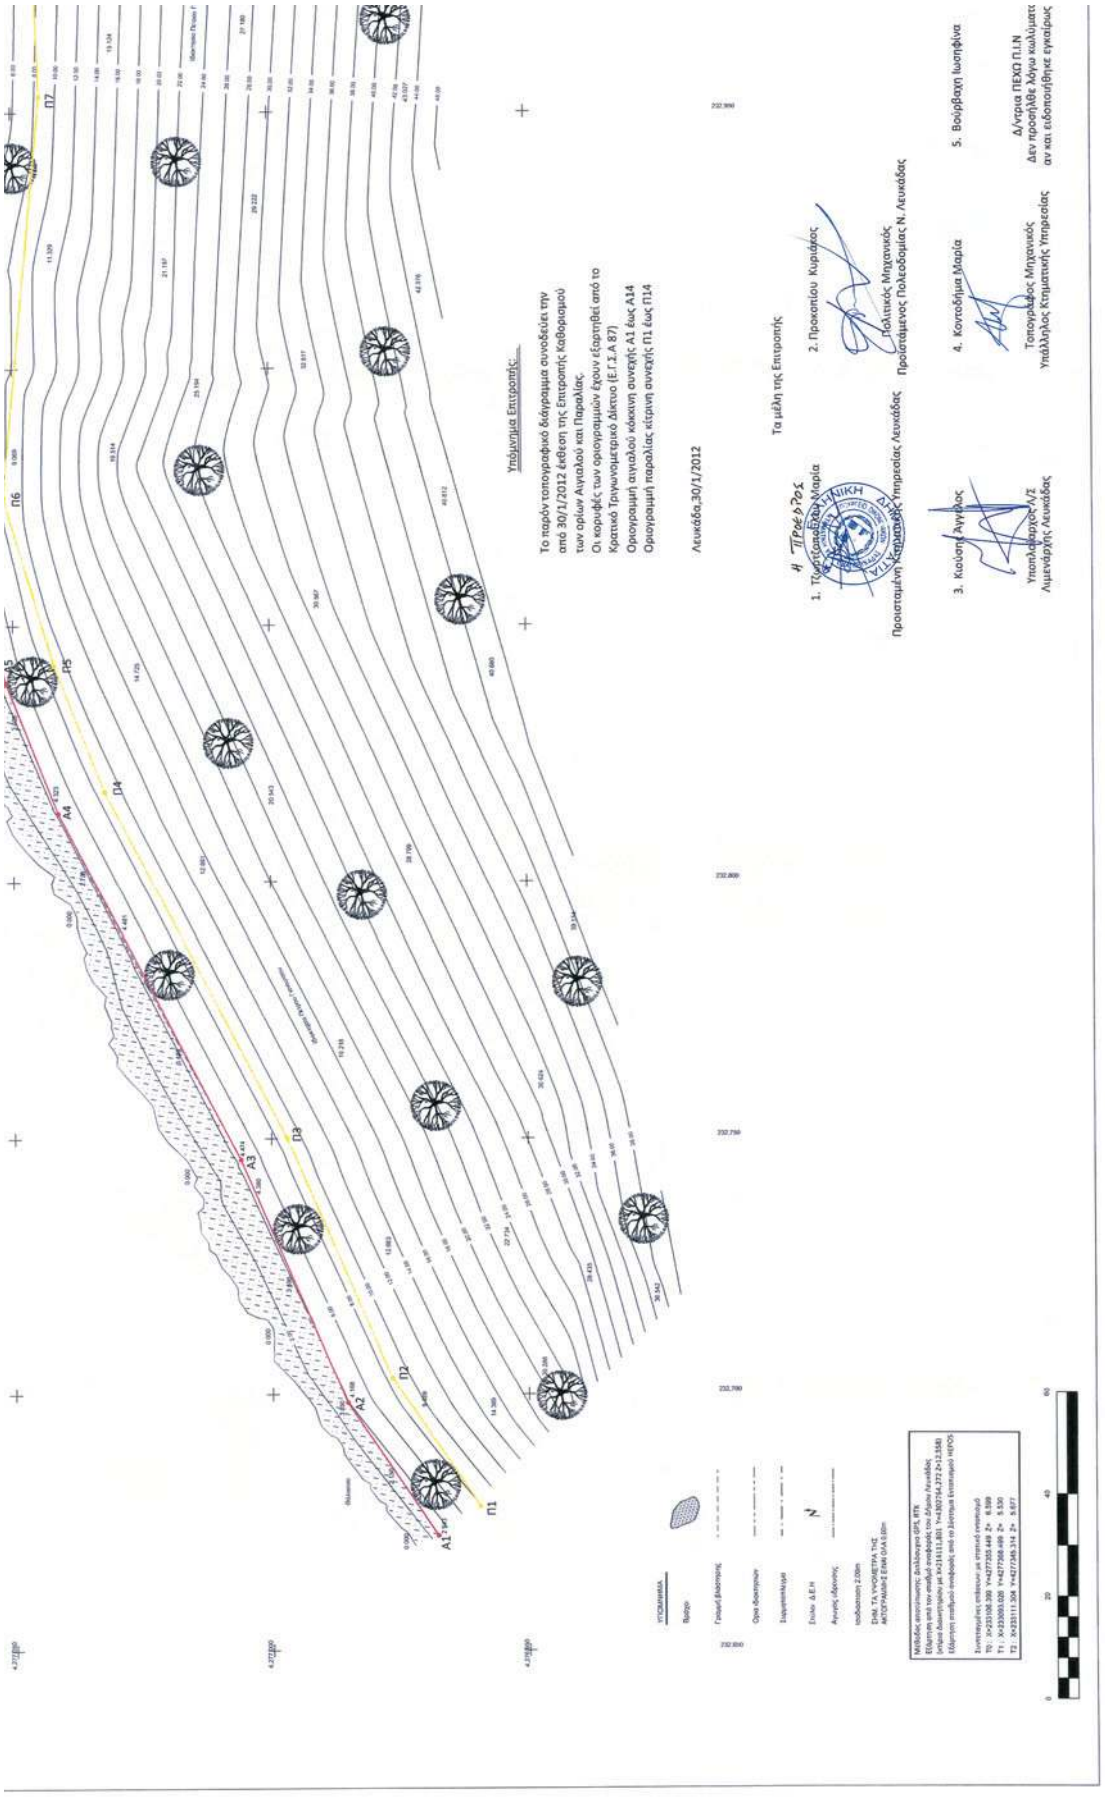
Υπόμνημα Επιτροπής:
Το παρόν τοπογραφικό διάγραμμα συνοδεύει την από 30/1/2012 έκθεση της Επιτροπής Καθορισμού των ορίων Αιγιαλού και Παραλίας.
Οι κορυφές των ορογραμμών έχουν εξαρτηθεί από το Κρατικό Τριγωνομετρικό Δίκτυο (Ε.Γ.Σ.Α 87)
Ορογραμμή αιγιαλού κόκκινη συνεχής Α1 έως Α14
Ορογραμμή παραλίας κίτρινη συνεχής Π1 έως Π14
Λευκάδα,30/1/2012
Τα μέλη της Επιτροπής
Η Πρόεδρος
1. Τζωρτζοπούλου Μαρία
Προϊσταμένη Κτηματικής Υπηρεσίας Λευκάδας
2. Προκοπίου Κυριάκος
Πολιτικός Μηχανικός
Προϊστάμενος Πολεοδομίας Ν. Λευκάδας
3. Κισλίογλου Άγγελος
Υποπλοίαρχος Λ/Σ
Λιμενάρχης Λευκάδας
4. Κουτσδήμα Μαρία
Τοπογράφος Μηχανικός
Υπάλληλος Κτηματικής Υπηρεσίας
5. Βούρβαχη Ιωσηφίνα
Δ/ντρια ΠΕΧΩ Π.Ι.Ν
Δεν παραλήφθε λόγω κωλύματος αν και ειδοποιήθηκε εγκαίρως
Π1
Π2
Π3
Π4
Π5
Π6
Π7
Α1
Α2
Α3
Α4
Α5

ΤΟΠΟΓΡΑΦΙΚΟ ΔΙΑΓΡΑΜΜΑ
Αριθμός σχεδίου 1/1
Νομός : ΛΕΥΚΑΔΑΣ Δήμος : ΛΕΥΚΑΔΑΣ Θέση : ΠΟΡΟΣ Δ.Ε. ΚΑΣΤΟΥ ΔΗΜΟΥ ΛΕΥΚΑΔΑΣ
Εργοδότης
ΔΗΜΟΣ ΛΕΥΚΑΔΑΣ
Μελετητής
ΤΕΧΝΙΚΗ ΥΠΗΡΕΣΙΑ ΔΗΜΟΥ ΛΕΥΚΑΔΑΣ
Θέμα:
ΚΑΘΟΡΙΣΜΟΣ ΟΡΙΟΓΡΑΜΜΩΝ ΑΙΓΙΑΛΟΥ ΚΑΙ ΠΑΡΑΛΙΑΣ
ΣΥΝΤΑΞΑΣΑΜΕ
ΛΕΥΚΑΔΑ 13/10/11
ΕΛΕΓΧΘΗΚΕ ΘΕΩΡΗΘΗΚΕ
ΛΕΥΚΑΔΑ 14/10/11
Κλίμακα: 1 : 500
Ημερομηνία : 10/2011
Πίνακας συντεταγμένων κορυφών αιγιαλού και παραλίας
Αιγιαλός X Αιγιαλός Y Παραλία X Παραλία Y
Α1 232672.33 4276967.79 Π1 232677.95 4276959.52
Α2 232698.26 4276985.37 Π2 232703.10 4276976.57
Α3 232745.85 4277006.04 Π3 232750.16 4276997.01
Α4 232813.41 4277041.30 Π4 232817.58 4277032.19
Α5 232839.01 4277051.44 Π5 232842.28 4277041.99
Α6 232874.00 4277061.87 Π6 232875.00 4277051.73
Α7 232953.37 4277054.41 Π7 232953.09 4277044.39
Α8 233023.04 4277056.95 Π8 233023.93 4277046.97
Α9 233102.67 4277068.19 Π9 233103.44 4277058.20
Α10 233144.07 4277068.78 Π10 233144.07 4277058.78
Α11 233177.16 4277063.29 Π11 233173.75 4277053.72
Α12 233213.33 4277042.75 Π12 233207.65 4277034.48
Α13 233248.85 4277013.61 Π13 233241.58 4277006.64
Α14 233284.13 4276966.89 Π14 233276.15 4276960.87
Α1
Α2
Α3
Α4
Α5
Α6
Α7
Α8
Α9
Α10
Α11
Α12
Α13
Α14
Π1
Π2
Π3
Π4
Π5
Π6
Π7
Π8
Π9
Π10
Π11
Π12
Π13
Π14

ΕΘΝΙΚΟ ΤΥΠΟΓΡΑΦΕΙΟ

ΕΦΗΜΕΡΙΣ ΤΗΣ ΚΥΒΕΡΝΗΣΕΩΣ

ΤΙΜΗ ΠΩΛΗΣΗΣ ΦΥΛΛΩΝ ΤΗΣ ΕΦΗΜΕΡΙΔΑΣ ΤΗΣ ΚΥΒΕΡΝΗΣΕΩΣ

Σε έντυπη μορφή:

- Για τα Φ.Ε.Κ. από 1 έως 16 σελίδες σε 1 € προσαυξανόμενη κατά 0,20 € για κάθε επιπλέον οκτασέλιδο ή μέρος αυτού.
- Για τα φωτοαντίγραφα Φ.Ε.Κ. σε 0,15 € ανά σελίδα.

Σε μορφή DVD/CD:

Τεύχος	Ετήσια έκδοση	Τριμηνιαία έκδοση	Μηνιαία έκδοση
Α΄	150 €	40 €	15 €
Β΄	300 €	80 €	30 €
Γ΄	50 €	-	-
Υ.Ο.Δ.Δ.	50 €	-	-
Δ΄	110 €	30 €	-

Τεύχος	Ετήσια έκδοση	Τριμηνιαία έκδοση	Μηνιαία έκδοση
Α.Α.Π.	110 €	30 €	-
Ε.Β.Ι.	100 €	-	-
Α.Ε.Δ.	5 €	-	-
Δ.Δ.Σ.	200 €	-	20 €
Α.Ε.-Ε.Π.Ε.	-	-	100 €

- Η τιμή πώλησης μεμονωμένων Φ.Ε.Κ. σε μορφή cd-rom από εκείνα που διατίθενται σε ψηφιακή μορφή και μέχρι 100 σελίδες, σε 5 € προσαυξανόμενη κατά 1 € ανά 50 σελίδες.

ΕΤΗΣΙΕΣ ΣΥΝΔΡΟΜΕΣ Φ.Ε.Κ.

Τεύχος	Έντυπη μορφή
Α΄	225 €
Β΄	320 €
Γ΄	65 €
Υ.Ο.Δ.Δ.	65 €

Τεύχος	Έντυπη μορφή
Δ΄	160 €
Α.Α.Π.	160 €
Ε.Β.Ι.	65 €
Α.Ε.Δ.	10 €

Τεύχος	Έντυπη μορφή
Α.Ε.-Ε.Π.Ε.	2.250 €
Δ.Δ.Σ.	225 €
Α.Σ.Ε.Π.	70 €
Ο.Π.Κ.	-

- Το τεύχος Α.Σ.Ε.Π. (έντυπη μορφή) θα αποστέλλεται σε συνδρομητές ταχυδρομικά, με την επιβάρυνση των 70 €, ποσό το οποίο αφορά τα ταχυδρομικά έξοδα.

- Η καταβολή γίνεται σε όλες τις Δημόσιες Οικονομικές Υπηρεσίες (Δ.Ο.Υ.). Το πρωτότυπο διπλότυπο (έγγραφο αριθμ. πρωτ. 9067/28.2.2005 2η Υπηρεσία Επιτρόπου Ελεγκτικού Συνεδρίου) με φροντίδα των ενδιαφερομένων, πρέπει να αποστέλλεται ή να κατατίθεται στο Εθνικό Τυπογραφείο (Καποδιστρίου 34, Τ.Κ. 104 32 Αθήνα).
- Σημειώνεται ότι φωτοαντίγραφα διπλοτύπων, ταχυδρομικές Επιταγές για την εξόφληση της συνδρομής, δεν γίνονται δεκτά και θα επιστρέφονται.
- Οι οργανισμοί τοπικής αυτοδιοίκησης, τα νομικά πρόσωπα δημοσίου δικαίου, τα μέλη της Ένωσης Ιδιοκτητών Ημερησίου Τύπου Αθηνών και Επαρχίας, οι τηλεοπτικοί και ραδιοφωνικοί σταθμοί, η Ε.Σ.Η.Ε.Α, τα τριτοβάθμια συνδικαλιστικά όργανα και οι τριτοβάθμιες επαγγελματικές ενώσεις δικαιούνται έκπτωσης πενήντα τοις εκατό (50%) επί της ετήσιας συνδρομής.
- Το ποσό υπέρ ΤΑ.Π.Ε.Τ. (5% επί του ποσού συνδρομής), καταβάλλεται ολόκληρο (Κ.Α.Ε. 3512) και υπολογίζεται πριν την έκπτωση.
- Στην Ταχυδρομική συνδρομή του τεύχους Α.Σ.Ε.Π. δεν γίνεται έκπτωση.

Πληροφορίες για δημοσιεύματα που καταχωρίζονται στα Φ.Ε.Κ. στο τηλ.: 210 5279000.
Φωτοαντίγραφα παλαιών Φ.Ε.Κ.: τηλ.: 210 8220885.

Τα φύλλα όλων των τευχών της Εφημερίδας της Κυβερνήσεως διατίθενται δωρεάν σε ηλεκτρονική μορφή από την ιστοσελίδα του Εθνικού Τυπογραφείου (www.et.gr)

Ηλεκτρονική Διεύθυνση: http://www.et.gr - e-mail: webmaster.et@et.gr

ΟΙ ΥΠΗΡΕΣΙΕΣ ΕΞΥΠΗΡΕΤΗΣΗΣ ΠΟΛΙΤΩΝ ΛΕΙΤΟΥΡΓΟΥΝ ΚΑΘΗΜΕΡΙΝΑ ΑΠΟ 08:00 ΜΕΧΡΙ 13:30

* 0 4 0 0 3 4 1 3 1 0 5 1 2 0 0 0 8 *

ΑΠΟ ΤΟ ΕΘΝΙΚΟ ΤΥΠΟΓΡΑΦΕΙΟ

ΚΑΠΟΔΙΣΤΡΙΟΥ 34 * ΑΘΗΝΑ 104 32 * ΤΗΛ. 210 52 79 000 * FAX 210 52 21 004