



ΕΦΗΜΕΡΙΔΑ ΤΗΣ ΚΥΒΕΡΝΗΣΕΩΣ ΤΗΣ ΕΛΛΗΝΙΚΗΣ ΔΗΜΟΚΡΑΤΙΑΣ

6 Νοεμβρίου 2017

ΤΕΥΧΟΣ ΤΕΤΑΡΤΟ

Αρ. Φύλλου 343

ΠΕΡΙΕΧΟΜΕΝΑ

ΑΠΟΦΑΣΕΙΣ

- 1 Καθορισμός των ορίων αιγιαλού και παραλίας στη θέση «Λιμνονάρι», Δήμου Σκοπέλου, Π.Ε. Μαγνησίας.
- 2 Κήρυξη, ως αναδασωτέας, εκχερσωμένης, δημόσιας, δασικού χαρακτήρα, έκτασης, συνολικού εμβαδού 3.633,00 τ.μ., που βρίσκεται στην κτηματική περιοχή Πατέρμων, της Δημοτικής Ενότητας Φιλύρας, του Δήμου Αρριανών, Π.Ε. Ροδόπης.

ΑΠΟΦΑΣΕΙΣ

Αριθμ. 14302/183405 (1)

Καθορισμός των ορίων αιγιαλού και παραλίας στη θέση "Λιμνονάρι", Δήμου Σκοπέλου, Π.Ε. Μαγνησίας.

Ο ΣΥΝΤΟΝΙΣΤΗΣ ΑΠΟΚΕΝΤΡΩΜΕΝΗΣ
ΔΙΟΙΚΗΣΗΣ ΘΕΣΣΑΛΙΑΣ - ΣΤΕΡΕΑΣ ΕΛΛΑΔΑΣ

Έχοντας υπόψη:

1. Τις διατάξεις των άρθρων 3, 4 και 5, του ν. 2971/2001 (Α' 285) «περί αιγιαλού και παραλίας και άλλες διατάξεις», όπως έχει τροποποιηθεί και ισχύει σήμερα και τις διατάξεις του άρθρου 113 του ν. 3978/2011 (Α' 137) με το οποίο τροποποιήθηκε το άρθρο 5 του ν. 2971/2001.

2. Τις διατάξεις του ν. 3200/1955 «περί διοικητικής αποκεντρώσεως», όπως αυτές τροποποιήθηκαν και ισχύουν σήμερα με τα ν.δ. 532/1970, β.δ. 704/1970, β.δ. 705/1970, β.δ. 192/1972, π.δ. 71/1984, π.δ. 347/1986, ν. 2026/1992 και π.δ. 97/1993.

3. Την με αριθμ. πρωτ. 1063649/790/Α0006/3.8.2004 απόφαση του Υπουργού Οικονομίας και Οικονομικών «Περί καταγραφής και διοικητικής κωδικοποίησης των αρμοδιοτήτων σε θέματα υπηρεσιών υπουργείου Οικονομίας και Οικονομικών που περιέρχονται στους Γενικούς Γραμματείς Περιφερειών κατά τις διατάξεις της παρ. 21 του άρθρου 46 του ν. 3220/2004.

4. Τις διατάξεις του π.δ. 111/2014 «περί οργανισμού Υπ. Οικονομικών».

5. Τις διατάξεις των διατηρούμενων άρθρων του π.δ. 284/1988 «Οργανισμός Υπ. Οικονομικών».

6. Τις διατάξεις της παρ. 21 του άρθρου 46 του ν. 3220/2004 (Α' 15) «μέτρα αναπτυξιακής και κοινωνικής πολιτικής - αντικειμενοποίηση των φορολογικού ελέγχου και άλλες διατάξεις» δυνάμει των οποίων από 10.4.2004, αρμοδιότητες του Υπουργού Οικονομίας και Οικονομικών, οι οποίες ανήκαν ή είχαν μεταβιβαστεί στους Νομάρχες μέχρι την έναρξη λειτουργίας των Νομαρχιακών Αυτοδιοικήσεων και αφορούν θέματα του Υπουργείου Οικονομίας και Οικονομικών, που εξαιρέθηκαν από την κατάργηση με τις διατάξεις της παρ. 2 του άρθρου 39 του ν. 2218/1994, περιέρχονται στους Γενικούς Γραμματείς Περιφερειών.

7. Τις διατάξεις του ν. 3852/2010 (Α' 87) περί «νέας αρχιτεκτονικής της Αυτοδιοίκησης και της Αποκεντρωμένης Διοίκησης - Πρόγραμμα Καλλικράτης» και ιδίως τις διατάξεις της παρ. 1 και 2 του άρθρου 6, τις διατάξεις της παρ. 1 του άρθρου 280 και τις διατάξεις της παρ. 4 του άρθρου 283.

8. Το με αριθμ. πρωτ. Δ6Α 1022671 ΕΞ 2011/10.2.2011 έγγραφο του Υπ. Οικονομικών, σύμφωνα με το οποίο οι αρμοδιότητες του Υπουργού Οικονομικών, που περιήλθαν στους Γενικούς Γραμματείς των Περιφερειών (του ν. 2503/1997, Α107), σύμφωνα με τις διατάξεις της παρ. 21 του άρθρου 46 του ν. 3220/2004 (Α' 15) και καταγράφονται στην υπ' αριθμ. 1063649/790/Α0006/3.8.2004 απόφαση του Υπουργού Οικονομίας και Οικονομικών, ασκούνται από 1.1.2011, από τους Γενικούς Γραμματείς των Αποκεντρωμένων Διοικήσεων, σύμφωνα με τις διατάξεις του άρθρου 280 του ν. 3852/2010 (Α' 87).

9. Τις διατάξεις του π.δ. 138/2010 (Α' 231) «περί οργανισμού Αποκεντρωμένης Διοίκησης Θεσσαλίας -Στερεάς Ελλάδας».

10. Την με αριθμ. πρωτ. 13917 απόφαση του Υπουργού Εσωτερικών περί διορισμού Συντονιστή στην Αποκεντρωμένη Διοίκηση Θεσσαλίας - Στ. Ελλάδας. (Υ.Ο.Δ.Δ. 250).

11. Την από 17.3.2016 έκθεση της κατά το άρθρο 3 του ν. 2971/19.12.2001 (Φ.Ε.Κ. 285/Α'/19.12.2001) «περί

αιγιαλού και παραλίας» αρμόδιας Επιτροπής καθορισμού ορίων αιγιαλού και παραλίας, για τον καθορισμό ορίων αιγιαλού και παραλίας στη θέση "Λιμνονάρι", Δήμου Σκοπέλου, Π.Ε. Μαγνησίας, με ενδιαφερόμενο τον Λεμονή Κωνσταντίνο.

12. Το από Φεβρουαρίου 2016 υπόβαθρο ορθοφωτοχάρτη, κλίμακας 1:500 αποτελούμενο από μία (1) πινακίδα που συντάχθηκε από τον αγρονόμο τοπογράφο μηχανικό Μαστρογιάννη Κωνσταντίνο και το οποίο ελέγχθηκε και θεωρήθηκε την 17-03-2016 από τη Χατζηπλή Βασιλική, αγρονόμο τοπογράφο μηχανικό, της Περιφερειακής Διεύθυνσης Δημόσιας Περιουσίας Θεσσαλίας-Στερεάς Ελλάδας και συνοδεύει την Έκθεση της προαναφερόμενης Επιτροπής.

13. Το με αριθμ. πρωτ. 10963/10.10.2017 έγγραφο της Περιφερειακής Διεύθυνσης Δημόσιας Περιουσίας Θεσσαλίας-Στερεάς Ελλάδας, με το οποίο ζητείται η έκδοση απόφασης, αποφασίζουμε:

Επικυρώνουμε την από 17.3.2016 έκθεση της κατά το άρθρο 3 του ν. 2971/19.12.2001 αρμόδιας Επιτροπής καθορισμού ορίων αιγιαλού και παραλίας, για τον καθορισμό αιγιαλού και παραλίας στη θέση "Λιμνονάρι", Δήμου Σκοπέλου, Π.Ε. Μαγνησίας, καθώς και το από Φεβρουαρίου 2016 υπόβαθρο ορθοφωτοχάρτη, κλίμακας 1:500 αποτελούμενο από μία (1) πινακίδα που συντάχθηκε από τον αγρονόμο τοπογράφο μηχανικό Μαστρογιάννη Κωνσταντίνο και το οποίο ελέγχθηκε και θεωρήθηκε την 17.3.2016 από τη Χατζηπλή Βασιλική, αγρονόμο τοπογράφο μηχανικό, της Περιφερειακής Διεύθυνσης Δημόσιας Περιουσίας Θεσσαλίας-Στερεάς Ελλάδας.

Στο τοπογραφικό αυτό διάγραμμα η αρμόδια επιτροπή:

- Καθορίζει την οριογραμμή αιγιαλού με κόκκινη συνεχή πολυγωνική γραμμή με στοιχεία 1, 2, ..., 51, 52, 53 της οποίας οι κορυφές εξασφαλίζονται με συντεταγμένες από το κρατικό τριγωνομετρικό δίκτυο σε Εγκάρσια Μερκατορική Προβολή στο Ελληνικό Γεωδαιτικό Σύστημα Αναφοράς 1987 (ΕΓΣΑ 87).

- Καθορίζει την οριογραμμή της παραλίας με κίτρινη συνεχή πολυγωνική γραμμή με στοιχεία 1, 2', ..., 51', 52', 53' της οποίας οι κορυφές εξασφαλίζονται με συντεταγμένες από το κρατικό τριγωνομετρικό δίκτυο σε Εγκάρσια Μερκατορική Προβολή στο Ελληνικό Γεωδαιτικό Σύστημα Αναφοράς 1987 (ΕΓΣΑ 87) και της οποίας οι πλευρές είναι παράλληλες της γραμμής αιγιαλού σε απόσταση σταθερή 15,00μ., για την εξυπηρέτηση των σκοπών του άρθρου 1, παρ. 2 του ν. 2971/2001. Τα κτίσματα και οι κατασκευές μέσα στη ζώνη της παραλίας δεν εξαιρούνται από αυτή.

- Αποφαίνεται ότι δεν υπάρχει παλαιός αιγιαλός.

Η απόφαση αυτή με την έκθεση της Επιτροπής και το τοπογραφικό διάγραμμα, να δημοσιευθούν στην Εφημερίδα της Κυβερνήσεως.

Λάρισα, 23 Οκτωβρίου 2017

Ο Συντονιστής Αποκεντρωμένης Διοίκησης
ΝΙΚΟΛΑΟΣ ΝΤΙΤΟΡΑΣ

ΕΚΘΕΣΗ

της επιτροπής καθορισμού των ορίων αιγιαλού, παραλίας, παλαιού αιγιαλού, σύμφωνα με τα άρθρα 3 και 4 του ν. 2971/2001, όπως αντικαταστάθηκε με το άρθρο 11 του ν. 4281/2014 στη θέση "ΛΙΜΝΟΝΑΡΙ" Δήμου Σκοπέλου Π.Ε. Μαγνησίας και Σποράδων.

Στη Σκόπελο σήμερα 17-03-2016, ημέρα Πέμπτη, οι υπογεγραμμένοι:

1. ΜΠΑΡΟΥΤΑ ΟΛΓΑ, Τοπογράφος Μηχανικός ΤΕ/Α, Προϊσταμένη του Τμήματος Β': Αιγιαλού - Παραλίας, της Περιφερειακής Διεύθυνσης Δημόσιας Περιουσίας Θεσσαλίας - Στερεάς Ελλάδας, που αναπληρώνει το τακτικό μέλος, το οποίο αδυνατεί να παραστεί, ως Πρόεδρος.

2. ΓΚΑΡΑΣ ΓΕΩΡΓΙΟΣ, Λιμενάρχης Σκοπέλου, ως μέλος.

3. ΧΑΤΖΗΠΛΗ ΒΑΣΙΛΙΚΗ, Αγρονόμος Τοπογράφος Μηχανικός ΠΕ/Α, της Περιφερειακής Διεύθυνσης Θεσσαλίας - Στερεάς Ελλάδας, ως μέλος.

4. Προϊστάμενος της Υπηρεσίας Δόμησης του Δήμου Σκοπέλου, αν και προσκλήθηκε νόμιμα δεν προσήλθε.

5. ΧΑΡΧΑΡΙΔΗΣ ΠΑΥΛΟΣ, Προϊστάμενος της Δ/σης Περιβάλλοντος Χωρικού Σχεδιασμού Θεσσαλίας της Αποκεντρωμένης Διοίκησης Θεσσαλίας - Στ. Ελλάδας, αν και προσκλήθηκε νόμιμα δεν προσήλθε,

που αποτελούμε την Επιτροπή καθορισμού ορίων αιγιαλού-παραλίας-παλαιού αιγιαλού, η σύνθεση της οποίας καθορίστηκε βάσει των διατάξεων των άρθρων 3 & 4 του ν. 2971/2001, όπως αντικαταστάθηκε με το άρθρο 11 του ν. 4281/2014 (ΦΕΚ 285/τ.Α'/19-12-2001) και συγκροτήθηκε με την αριθμ. 7405/84763/13-05-2015 απόφαση Γενικού Γραμματέα Αποκεντρωμένης Διοίκησης Θεσσαλίας - Στερεάς Ελλάδας, όπως τροποποιήθηκε με τις αριθμ. 8294/95792/04-06-2015 και 17672/221025/1-12-2015 (ΑΔΑ: ΩΝ43ΟΡ10-ΟΜ3) όμοιες αποφάσεις:

Συνήλθαμε στα γραφεία του Λ/Τ Σκοπέλου, μετά από την αριθμ. 2753/15-03-2016 πρόσκληση της Προέδρου της, για να γνωμοδοτήσουμε επί της υπόθεσης καθορισμού των οριογραμμών αιγιαλού και παραλίας, στη θέση "Λιμνονάρι", του Δήμου Σκοπέλου, Π.Ε. Μαγνησίας και Σποράδων, κατόπιν αιτήσεως του Λεμονή Κωνσταντίνου.

Αφού διαπιστώθηκε απαρτία κατά τις διατάξεις του άρθρου 14 του ν. 2690/1999, η Πρόεδρος κηρύσσει την έναρξη της συνεδρίασης.

Η Επιτροπή αφού έλαβε υπόψη:

1. Την από 10-02-2016 αίτηση του Λεμονή Κωνσταντίνου χάραξης των οριογραμμών αιγιαλού και παραλίας στη θέση "Λιμνονάρι", του Δήμου Σκοπέλου της Π.Ε. Μαγνησίας και Σποράδων.

2. Τις διατάξεις του ν. 2971/2001 (ΦΕΚ 285 τ.Α'/19.12.2001) «περί αιγιαλού-παραλίας», όπως τροποποιήθηκε, συμπληρώθηκε και ισχύει καθώς και της αριθμ. 1089532πε/8205πε/Β0010/20-04-05 κοινής υπουργικής απόφασης Υπουργών Οικονομίας και Οικονομικών και ΠΕΧΩΔΕ «περί στοιχείων καθορισμού αιγιαλού και παραλίας».

3. Τις διατάξεις του άρθρου 11 του ν. 4281/2014 (ΦΕΚ 160 τ.Α'/2014), με τις οποίες τροποποιήθηκε το άρθρο 4 του ν. 2971/2001.

4. Το με αριθμ. πρωτ. Φ.900/40/827227/Σ.366/19-07-2015 εμπιστευτικό έγγραφο του ΓΕΕΘΑ, με το οποίο καθορίζονται οι περιοχές που για λόγους εθνικής άμυνας και ασφάλειας πρέπει να εξαιρούνται από την ανάρτηση, από το οποίο προκύπτει ότι η υπό μελέτη περιοχή δεν εμπίπτει σε ζώνη της παρ. 6 του άρθρου 4 του ν. 2971/2001, όπως τροποποιήθηκε και ισχύει από το άρθρο 11 του ν. 4281/2014.

5. Το από Φεβρουαρίου 2016 υπόβαθρο ορθοφωτοχάρτη, της υπό καθορισμό περιοχής, που συντάχθηκε από την Αγρονόμο Τοπογράφο Μηχανικό Μαστρογιάννη Κωνσταντίνο. Το διάγραμμα αυτό έχει συνταχθεί σε κλίμακα 1:500, σε μια (1) πινακίδα και έχει θεωρηθεί για την ακρίβεια της αποτύπωσης την 17-03-2016 από τη Χατζηπλή Βασιλική, Αγρονόμο Τοπογράφο Μηχανικό ΠΕ/Α, της Π.Δ.Δ.Π. Θεσσαλίας - Στερεάς Ελλάδας, όπως ορίζουν οι διατάξεις του άρθρου 4 παρ. 2 του ν. 2971/2001.

6. Την από επιτόπιο μετάβαση των μελών της Επιτροπής, κατά την 17-03-2016, μετά την αριθμ. 2753/15-03-2016 πρόσκληση της Προέδρου της, σχηματισθείσα αντίληψη για το πλάτος της βρεχόμενης ζώνης της ξηράς και άλλα συναφή στοιχεία που προβλέπονται από το άρθρο 9 του ν. 2971/2001 και ειδικότερα:

α) τη γεωμορφολογία του εδάφους:

i. η μορφολογία της ακτής της εξεταζόμενης περιοχής συνίσταται από βραχώδη πρηνή με ήπιες κλίσεις.

ii. εξαίρεση της προηγούμενης μορφολογίας της ακτής αποτελούν τα τμήματα 5-39, όπου η μορφολογία της ακτής συνίσταται από χαλαρά ιζήματα (γαιοαμμώδης ακτή), που έχουν προκύψει από αποθέσεις θαλάσσιας προέλευσης άμμου και από την ενεπόθεση φερτών υλών του ρέματος που εκβάλλει στην ακτή.

iii. το όριο βλάστησης συνίσταται κυρίως από σημαντικό αριθμό δενδρωδών φυτών, κυρίως από κουκουναριές μεγάλης, αλλά και νεαρής ηλικίας, από λίγη φυσική ποώδη βλάστηση και θαμνώδη βλάστηση (σκίνα).

iv. Της ακτής συνεχονται εκτάσεις ημιορεινές, με έδαφος γαιώδες και ημιβραχώδες.

v. Την ύπαρξη ρέματος.

vi. Η περιοχή μελέτης βρίσκεται εκτός σχεδίου πόλης κι επομένως διέπεται από τις εκτός σχεδίου πολεοδομικές διατάξεις. Δεν υπάρχουν εγκεκριμένες χωροταξικές κατευθύνσεις και χρήσεις γης, που επηρεάζουν την παράκτια ζώνη. Η δόμηση είναι αραιή, με κύρια απασχόληση του πληθυσμού πρωτίστως στον τριτογενή τομέα (αναψυχή-τουρισμός κ.λπ.),

β) το γεγονός ότι στην περιοχή δεν εντοπίστηκαν παράκτιοι φυσικοί πόροι,

γ) το γεγονός ότι όπως προκύπτει από τα ανεμολογικά στοιχεία του Μετεωρολογικού Σταθμού Σκοπέλου, οι κύριες δ/νσεις ανέμου που προσβάλλουν την υπό εξέταση περιοχή είναι οι Νότιοι, Νοτιοδυτικοί και Δυτικοί, με μέγιστη ένταση 5-6 Bf και επηρεάζουν την περιοχή μελέτης. Η περιοχή εμφανίζεται προστατευμένη ιδιαίτερα από τους έντονους ανέμους του βόρειου και ανατολικού τομέα,

δ) η μορφολογία του πυθμένα είναι αμμώδης, με ήπιες κλίσεις με μικρά βάθη κοντά στην ακτή. Συγκεκριμένα η μορφολογία του βυθού είναι ομαλή, όπου μέχρι τα 100 μέτρα από την ακτογραμμή έχουμε συνήθως 5,00 μέτρα βάθος και πέρα αυτού μέχρι τα 170,00 μέτρα το βάθος αυξάνεται ομαλά έως τα 20,00 μέτρα,

ε) το γεγονός ότι τα αναπτύγματα πελάγους είναι περιορισμένα, λόγω της κλειστής - ήπιας μορφολογίας της περιοχής μελέτης (όρμος Λιμνονάρι) καθώς και του νοτιοδυτικού προσανατολισμού της,

στ) το γεγονός ότι στην περιοχή δεν υφίσταται εθνικό κτηματολόγιο,

ζ) το γεγονός ότι η περιοχή δεν είναι αρχαιολογικού ενδιαφέροντος,

η) το γεγονός ότι στη συγκεκριμένη περιοχή υπάρχουν παράκτια τεχνικά έργα (τοιχεία, κλίμακες, ασφαλτοστρωμένος δρόμος άνευ αδείας στο αρχείο της Υπηρεσίας μας),

θ) τη μη ύπαρξη εγκεκριμένων χωροταξικών κατευθύνσεων, ούτε χρήσεων γης, που να επηρεάζουν την παράκτια ζώνη,

i) το γεγονός ότι η περιοχή δεν ανήκει σε ευπαθές οικοσύστημα - προστατευμένη περιοχή,

ια) την μη ύπαρξη καταγεγραμμένων δημοσίων κτημάτων, αρμοδιότητας Υπ. Οικονομικών, σε άμεση γειτνίαση με την ακτή, αποφασίζουμε:

Καθορίζουμε επί του από Φεβρουαρίου 2016 υπόβαθρο ορθοφωτοχάρτη, της υπό καθορισμό περιοχής, σε μία (1) πινακίδα, που συντάχθηκε από τον Αγρονόμο Τοπογράφο Μηχανικό, Μαστρογιάννη Κωνσταντίνο και θεωρήθηκε από τη Χατζηπλή Βασιλική, Αγρονόμο Τοπογράφο Μηχανικό, της Π.Δ.Δ.Π. Θεσσαλίας - Στερεάς Ελλάδας:

A. Την οριογραμμή του αιγιαλού με κόκκινη συνεχή πολυγωνική γραμμή με στοιχεία 1, 2, ..., 51, 52, 53 της οποίας οι κορυφές εξασφαλίζονται με συντεταγμένες εξαρτημένες από το κρατικό τριγωνομετρικό δίκτυο σε Εγκάρσια Μερκατορική Προβολή στο Ελληνικό Γεωδαιτικό Σύστημα Αναφοράς 1987 (ΕΓΣΑ 87).

B. Την οριογραμμή της παραλίας με κίτρινη συνεχή πολυγωνική γραμμή με στοιχεία 1', 2', ..., 52', 53' της οποίας οι κορυφές εξασφαλίζονται με συντεταγμένες από το κρατικό τριγωνομετρικό δίκτυο σε Εγκάρσια Μερκατορική Προβολή στο Ελληνικό Γεωδαιτικό Σύστημα Αναφοράς 1987 (ΕΓΣΑ 87) και της οποίας οι πλευρές είναι παράλληλες της γραμμής αιγιαλού σε απόσταση σταθερή 15,00μ. Τα κτίσματα και οι κατασκευές μέσα στη ζώνη της παραλίας δεν εξαιρούνται από αυτή.

Γ. Αποφαινόμεστε ότι δεν υπάρχει παλαιός αιγιαλός.

Η Επιτροπή

Η Πρόεδρος


ΟΛΓΑ ΜΠΑΡΟΥΤΑ


Τα Μέλη

1. ΓΕΩΡΓΙΟΣ ΓΚΑΡΑΣ

2. ΒΑΣΙΛΙΚΗ ΧΑΤΖΗΠΛΗ

ΕΘΝΙΚΟ ΤΥΠΟΓΡΑΦΕΙΟ
Για τεχνικούς λόγους στο σχεδιάγραμμα,
από το ηλεκτρονικό αρχείο, έγινε
σμίκρυνση κατά ποσοστό **35%**

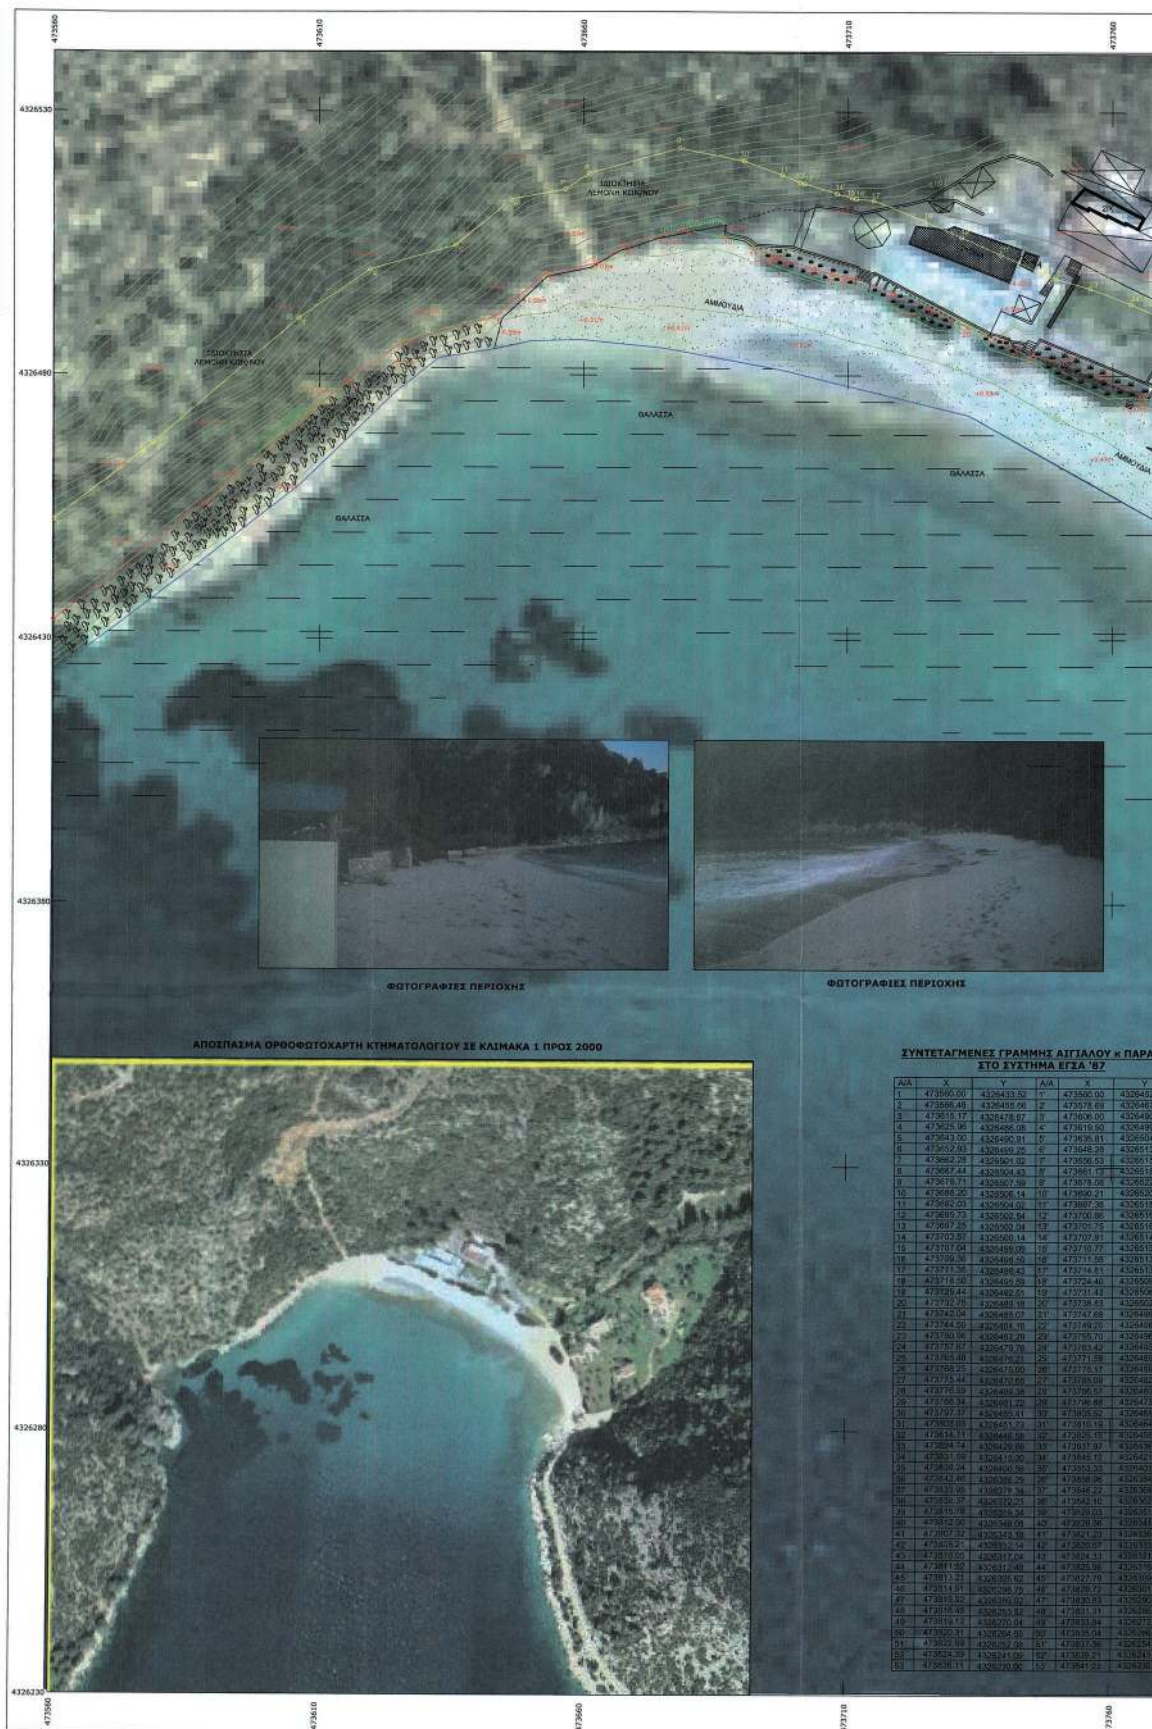

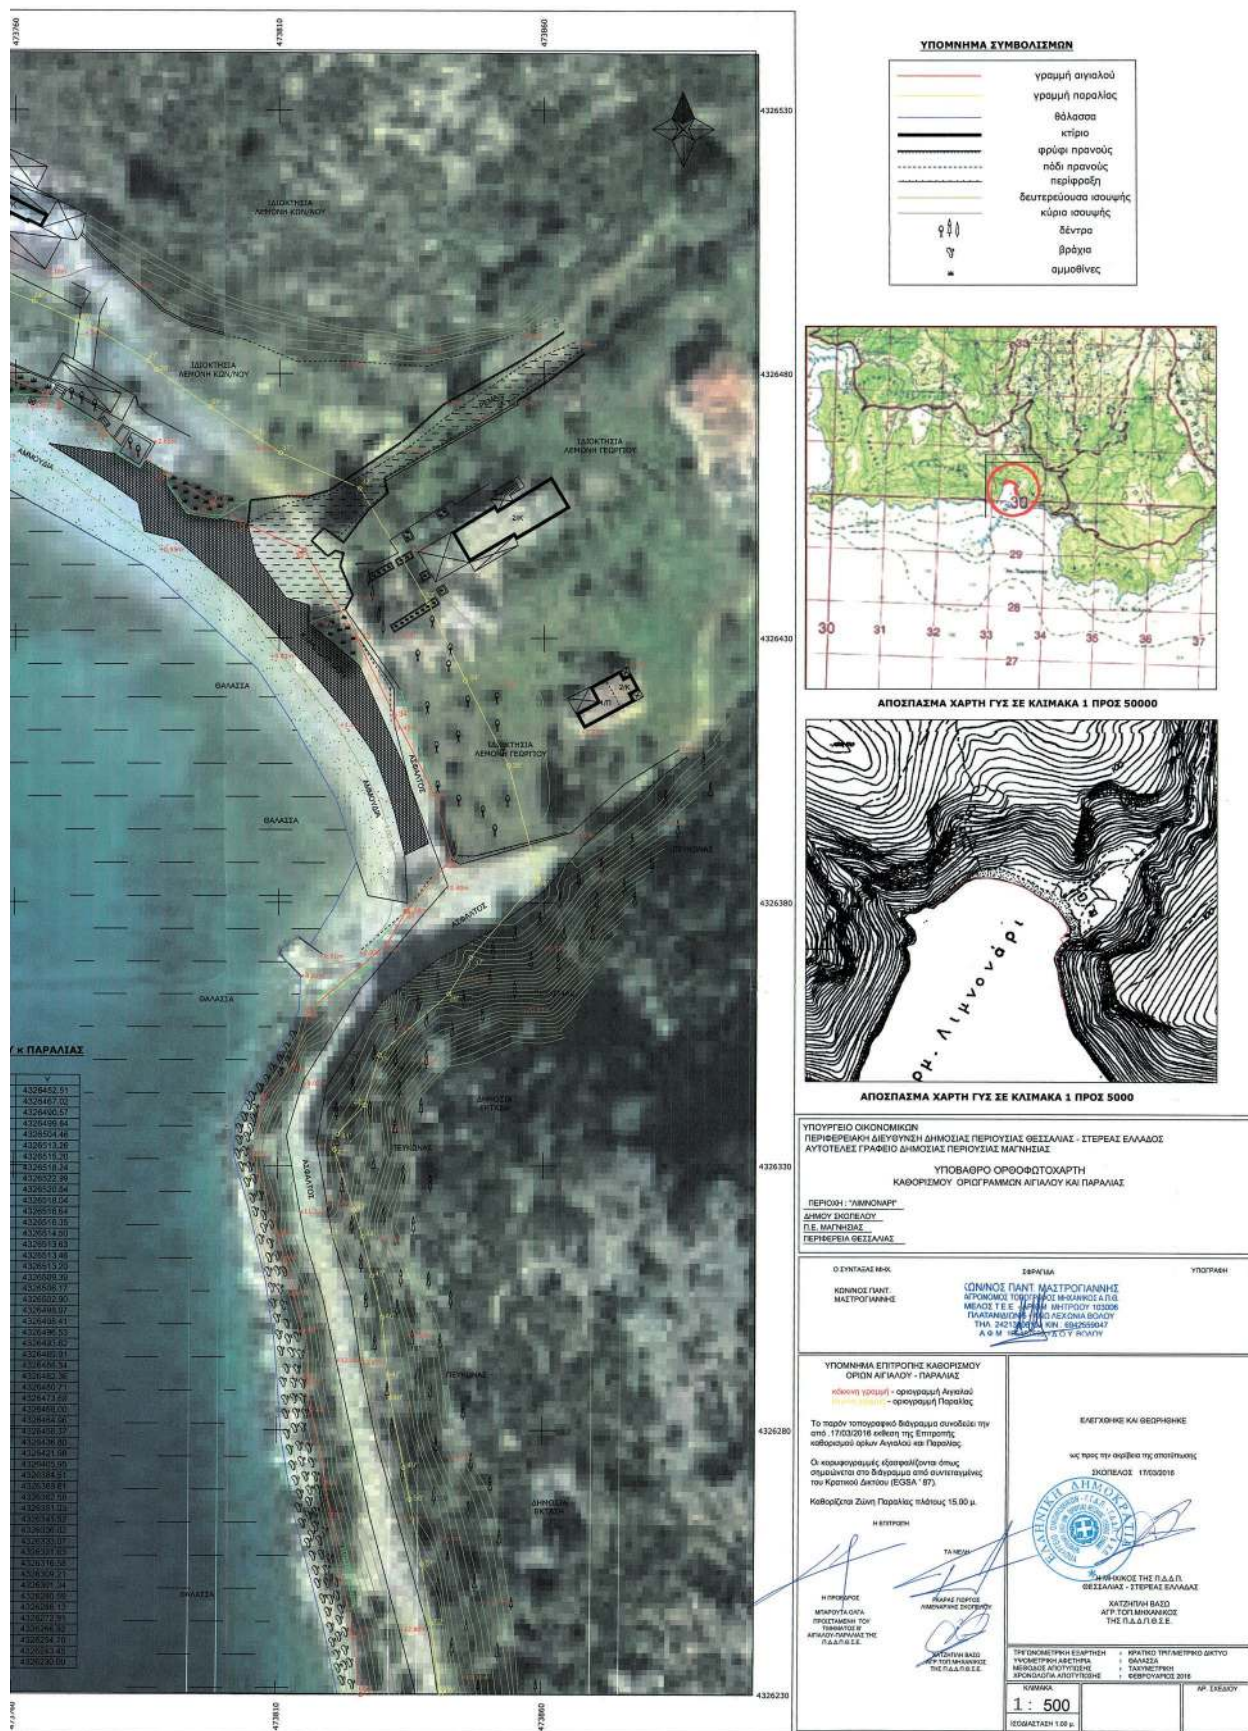

Αριθμ. 18952

(2)

Κήρυξη, ως αναδασωτέας, εκχερσωμένης, δημόσιας, δασικού χαρακτήρα, έκτασης, συνολικού εμβαδού 3.633,00 τ.μ., που βρίσκεται στην κτηματική περιοχή Πατέρμων, της Δημοτικής Ενότητας Φιλύρας, του Δήμου Αρριανών, Π.Ε. Ροδόπης.

Ο ΣΥΝΤΟΝΙΣΤΗΣ ΑΠΟΚΕΝΤΡΩΜΕΝΗΣ
ΔΙΟΙΚΗΣΗΣ ΜΑΚΕΔΟΝΙΑΣ - ΘΡΑΚΗΣ

Έχοντας υπ' όψη:

1. Τις διατάξεις του άρθρου 117 παρ. 3 του Συντάγματος της Χώρας.

2. Τις διατάξεις των άρθρων 69 και 71 του ν.δ. 86/1969, όπως ισχύουν.

3. Τις διατάξεις του ν. 3861/2010 (ΦΕΚ Α' 112), «Ενίσχυση της διαφάνειας με την υποχρεωτική ανάρτηση νόμων και πράξεων των κυβερνητικών, διοικητικών και αυτοδιοικητικών οργάνων στο Διαδίκτυο "Πρόγραμμα Διαύγεια" και άλλες διατάξεις».

4. Τις διατάξεις του ν. 3852/2010 (ΦΕΚ Α' 87), «Νέα Αρχιτεκτονική της Αυτοδιοίκησης και της Αποκεντρωμένης Διοίκησης - Πρόγραμμα Καλλικράτης», ιδίως τα άρθρα 6 και 280.

5. Τις διατάξεις του ν. 3469/2006 (ΦΕΚ Α' 131), «Εθνικό τυπογραφείο Εφημερίς της Κυβερνήσεως και λοιπές διατάξεις».

6. Τις διατάξεις του ν. 2503/97 (ΦΕΚ Α' 107), "Περί Διοίκησης, Οργάνωσης, Στελέχωσης της Περιφέρειας, ρύθμιση θεμάτων για την Τοπική Αυτοδιοίκηση και άλλες διατάξεις».

7. Τις διατάξεις του ν. 2399/96 (ΦΕΚ Α' 90), «Περί υλοποίησης της εισοδηματικής πολιτικής έτους 1996, για μισθούς και συντάξεις και άλλες διατάξεις».

8. Τις διατάξεις του ν. 2240/94 (ΦΕΚ Α' 153), «Περί συμπληρώσεως των διατάξεων για τη Νομαρχιακή Αυτοδιοίκηση και άλλες διατάξεις».

9. Τις διατάξεις του ν. 998/79 (ΦΕΚ Α' 289), "Περί προστασίας των δασών και δασικών εν γένει εκτάσεων της Χώρας" και ειδικότερα:

α) τις διατάξεις του άρθρου 3, όπως αυτές αντικαταστάθηκαν με τις διατάξεις του άρθρου 1 παρ. 1 του ν. 3208/2003 (ΦΕΚ Α' 303), «Προστασία δασικών οικοσυστημάτων, κατάργηση δασολογίου, ρύθμιση εμπραγμάτων δικαιωμάτων επί δασών και δασικών εν γένει εκτάσεων και άλλες διατάξεις», τροποποιήθηκαν με τις διατάξεις του άρθρου 9 παρ. 1 του ν. 3818/2010 (ΦΕΚ Α' 17) και ισχύουν,

β) τις διατάξεις των άρθρων 38 παρ. 1 και 2 και 41 παρ. 1, όπως αυτές ισχύουν.

10. Τις διατάξεις του άρθρου 37 του ν. 3200/1955 (ΦΕΚ Α' /97), "Περί διοικητικής αποκεντρώσεως", όπως ισχύει κάθε φορά.

11. Τις διατάξεις του π.δ. 142/2010 (ΦΕΚ Α' /235), «Οργανισμός της Αποκεντρωμένης Διοίκησης Μακεδονίας και Θράκης».

12. Τις παρακάτω διαταγές του Υπ. Γεωργίας: 160417/1180/8-7-80, 182447/3049/24-9-80, 10582/539/13-2-1976, 215696/1451 /9-5-1977, 154659/24-5-1982, 78001/4408/16-7-1991, 85144/1468/9-10-1992, 92428/4484/Νοεμ. 1993, 131240/20-5-1991, 96186/3332/27-11-1992 και 105204/2793/31-7-2002.

13. Την από 05-06-2014 έκθεση αυτοψίας της Δασολόγου της Υπηρεσίας Τσουλακάκη Δήμητρας.

14. Τη με αριθ. 46033/04-07-2014, (ΑΔΑ: 7ΔΗ70Ρ1Υ-4ΓΜ), απόφαση του Προϊσταμένου της Δ/νσης Συντονισμού και Επιθεώρησης Δασών της Αποκεντρωμένης Διοίκησης Μακεδονίας -Θράκης, με θέμα: «Μη άσκηση αντιρρήσεως κατά της 15215 π.ε./6-6-2014 πράξεως χαρακτηρισμού του Δ/ντη Δασών Ν. Ροδόπης (υπόθεση Ιμπραήμ Ραήφ)».

15. Την με αριθ. 14138/15-5-2017 (ΦΕΚ 250/τ.ΥΟΔΔ/26-5-2017) απόφαση του Υπουργού Εσωτερικών περί διορισμού Συντονιστή της Αποκεντρωμένης Διοίκησης Μακεδονίας-Θράκης και την με αριθ. 35748/7-6-2017 (ΦΕΚ 1971/Β/7-6-2017) απόφαση του Συντονιστή της Αποκεντρωμένης Διοίκησης Μακεδονίας-Θράκης περί «Ανάθεσης άσκησης αρμοδιοτήτων σε οργανικές μονάδες της Αποκεντρωμένης Διοίκησης Μακεδονίας Θράκης και παροχής εξουσιοδότησης υπογραφής πράξεων και εγγράφων "με εντολή Συντονιστή" στους προϊσταμένους των οργανικών μονάδων της Αποκεντρωμένης Διοίκησης Μακεδονίας-Θράκης», σύμφωνα με την οποία, την παρούσα απόφαση υπογράφει «ο Συντονιστής της Αποκεντρωμένης Διοίκησης Μακεδονίας-Θράκης».

16. Τη με αριθ. 7183/28-04-2017 εισήγηση της Δ/νσης Δασών Ροδόπης, περί κήρυξης, ως αναδασωτέας, την παραπάνω δημόσια, δασικού χαρακτήρα έκταση, αποφασίζουμε:

Κηρύσσουμε, ως αναδασωτέα την προαναφερόμενη, δημόσια δασικού χαρακτήρα έκταση, (δρυ, άρκευθο και γαύρο), συνολικού εμβαδού 3.633,00 τ.μ., που βρίσκεται στην κτηματική περιοχή Πατέρμων, της Δημοτικής Ενότητας Φιλύρας, του Δήμου Αρριανών, Π.Ε., η οποία απώλεσε τη δασική μορφή της λόγω εκχέρσωσης και κατάληψης της κατά το χρονικό διάστημα μεταξύ των ετών 1945-1977.

Η ανωτέρω έκταση, που σημειώνονται στο απόσπασμα χάρτη, κλίμακας 1:50.000 και αποτυπώνεται στο τοπογραφικό διάγραμμα, κλίμακας 1:500, μαζί με τις συντεταγμένες των κορυφών της, οι οποίες αναφέρονται στον πίνακα συντεταγμένων σε σύστημα ΕΓΣΑ '87, το οποίο συνοδεύει την παρούσα απόφαση, έχει όρια:

ΒΟΡΕΙΑ: Με δάσος.

ΝΟΤΙΑ: Με δάσος.

ΑΝΑΤΟΛΙΚΑ: Με δάσος.

ΔΥΤΙΚΑ: Με δάσος.

Σκοπός της παρούσας κήρυξης, αποτελεί η προστασία των εδαφών και του δασικού περιβάλλοντος, καθώς και η αποκατάσταση της δασικής βλάστησης, με φυσική ή τεχνητή αναδάσωση, για να αποκλεισθεί η χρήση της ανωτέρω έκτασης, για κάθε άλλο σκοπό.

Κατά της παρούσης, επιτρέπεται η υποβολή αίτησης ακύρωσης στο τριμελές Διοικητικό Εφετείο Θράκης, μέσα σε προθεσμία εξήντα (60) ημερών, η οποία αρχίζει από την επομένη της δημοσίευσής της, βάσει του άρθρου 1 του ν. 702/1977 (ΦΕΚ Α' 268), της παρ. 1 του άρθρου 47 του ν. 3900/2010 (ΦΕΚ Α' 213) και του άρθρου 46 του π.δ. 18/1989 (ΦΕΚ Α' 8).

Με την απόφαση αυτή δεν προκαλείται καμιά δαπάνη, σε βάρος του κρατικού προϋπολογισμού.

Η απόφαση αυτή να δημοσιευθεί στην Εφημερίδα της Κυβερνήσεως.

Θεσσαλονίκη, 20 Οκτωβρίου 2017


Ο Συντονιστής Αποκεντρωμένης Διοίκησης
ΙΩΑΝΝΗΣ ΣΑΒΒΑΣ

ΕΛΛΗΝΙΚΗ ΔΗΜΟΚΡΑΤΙΑ
ΑΠΟΚΕΝΤΡΩΜΕΝΗ ΔΙΟΙΚΗΣΗ
ΜΑΚΕΔΟΝΙΑΣ - ΘΡΑΚΗΣ
ΓΕΝ. ΔΙΕΥΘΥΝΣΗ ΔΑΣΩΝ
& ΑΓΡΟΤΙΚΩΝ ΥΠΟΘΕΣΕΩΝ
ΔΙΕΥΘΥΝΣΗ ΔΑΣΩΝ Ν. ΡΟΔΟΠΗΣ

Συνοδεύει την υπ' αριθ. 18952 / 20-10-2017
Απόφαση του Συντονιστή Αποκεντρωμένης Διοίκησης
Μακεδονίας - Θράκης

ΤΟΠΟΓΡΑΦΙΚΟ ΔΙΑΓΡΑΜΜΑ
ΑΝΑΔΑΣΩΤΕΑΣ ΔΑΣΙΚΗΣ ΕΚΤΑΣΗΣ

ΕΜΒΑΔΟΥ 3.633 τ.μ., ΣΤΗΝ ΠΕΡΙΟΧΗ ΠΑΤΕΡΜΩΝ ΤΗΣ Δ.Ε. ΦΙΛΥΡΑΣ ΤΟΥ
ΔΗΜΟΥ ΑΡΡΙΑΝΩΝ Π.Ε. ΡΟΔΟΠΗΣ
Κλίμακα 1: 1500

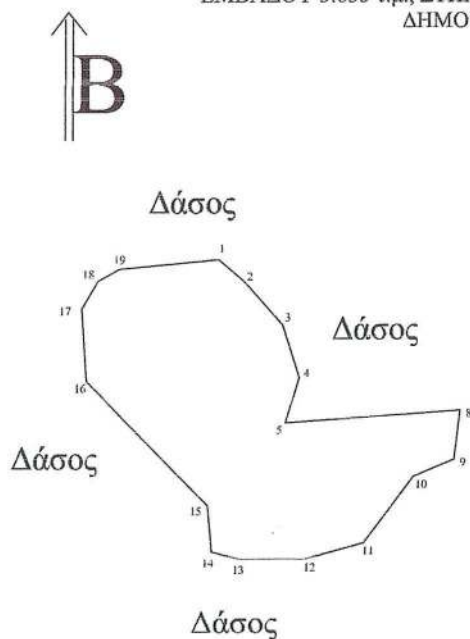


ΠΙΝΑΚΑΣ ΣΥΝΤΕΤΑΓΜΕΝΩΝ
ΣΥΣΤΗΜΑ ΕΓΣΑ '87

Έκταση εμβαδού= 3.633 τ.μ.

ΣΗΜΕΙΑ	X	Y	ΑΠΟΣΤΑΣΗ (m)
1	627761.56	4561278.85	(1-2) = 8.41
2	627767.93	4561273.36	(2-3) = 14.01
3	627777.15	4561262.81	(3-4) = 13.55
4	627781.26	4561249.90	(4-5) = 11.57
5	627777.96	4561238.81	(5-8) = 42.97
8	627820.82	4561241.91	(8-9) = 12.19
9	627819.26	4561229.82	(9-10) = 10.83
10	627809.28	4561225.62	(10-11) = 20.40
11	627797.04	4561209.30	(11-12) = 14.84
12	627782.74	4561205.35	(12-13) = 16.38
13	627766.36	4561205.34	(13-14) = 6.82
14	627759.77	4561207.09	(14-15) = 11.56
15	627758.78	4561218.61	(15-16) = 42.52
16	627729.09	4561249.05	(16-17) = 17.76
17	627727.95	4561266.77	(17-18) = 7.98
18	627731.98	4561273.66	(18-19) = 6.07
19	627737.29	4561276.61	(19-1) = 24.37

ΕΘΝΙΚΟ ΤΥΠΟΓΡΑΦΕΙΟ
Για τεχνικούς λόγους στο σχεδιάγραμμα,
από το ηλεκτρονικό αρχείο, έγινε
σμίκρυνση κατά ποσοστό **83%**

ΑΠΟΣΠΑΣΜΑ ΧΑΡΤΗ Γ.Υ.Σ. ΤΗΣ ΠΕΡΙΟΧΗΣ ΣΤΟ ΟΠΟΙΟ ΕΜΦΑΝΙΖΕΤΑΙ ΜΕ ΚΥΚΛΟ Η ΠΕΡΙΟΧΗ ΤΗΣ ΕΚΤΑΣΗΣ
ΠΟΥ ΚΗΡΥΣΣΕΤΑΙ ΩΣ ΑΝΑΔΑΣΩΤΕΑ ΜΕ ΤΗΝ ΥΠ' ΑΡΙΘ. 18952 / 20-10-2017 ΑΠΟΦΑΣΗ ΣΥΝΤΟΝΙΣΤΗ
ΑΠΟΚΕΝΤΡΩΜΕΝΗΣ ΔΙΟΙΚΗΣΗΣ ΜΑΚΕΔΟΝΙΑΣ - ΘΡΑΚΗΣ
Κλίμακα 1: 50.000

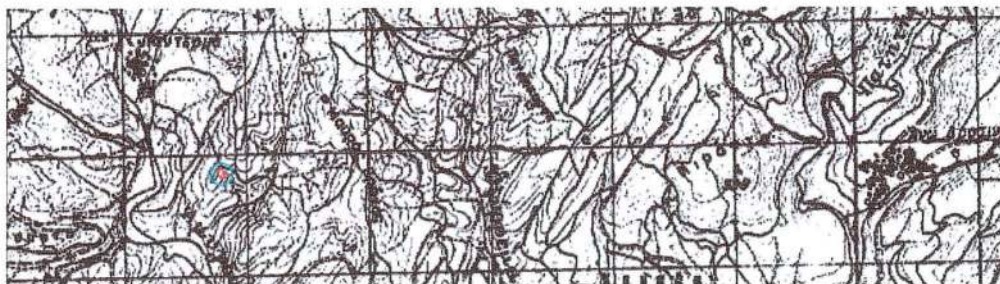

Κομοτηνή 12 - 07 - 2017
Η συντάκτρια

Τσουλακάκη Δήμητρα
Γεωτεχνικός Δασολόγος

ΕΛΕΓΧΘΗΚΕ & ΘΕΩΡΗΘΗΚΕ
Κομοτηνή 12 - 07 - 2017
Η Αναπληρώτρια Προϊσταμένη
της Δ/νσης Δασών Ν. Ροδόπης



Γκοτζαρίδου Μαρίνα
MSc Γεωτεχνικός Δασολόγος

ΕΓΚΡΙΝΕΤΑΙ
Ο Συντονιστής
Αποκεντρωμένης Διοίκησης
Μακεδονίας - Θράκης

Δρ. Ιωάννης Κ. Σάββας