



ΕΦΗΜΕΡΙΣ ΤΗΣ ΚΥΒΕΡΝΗΣΕΩΣ

ΤΗΣ ΕΛΛΗΝΙΚΗΣ ΔΗΜΟΚΡΑΤΙΑΣ

ΤΕΥΧΟΣ ΤΕΤΑΡΤΟ

Αρ. Φύλλου 345

31 Ιουλίου 2007

ΑΠΟΦΑΣΕΙΣ

Αριθμ. 3278

Επικύρωση καθορισμού οριογραμμών του τμήματος χειμάρρου Κοσύνθου στην περιοχή «Νησάκι» του Ν. Ξάνθης.

Ο ΓΕΝΙΚΟΣ ΓΡΑΜΜΑΤΕΑΣ ΠΕΡΙΦΕΡΕΙΑΣ
ΑΝΑΤΟΛΙΚΗΣ ΜΑΚΕΔΟΝΙΑΣ - ΘΡΑΚΗΣ

Έχοντας υπόψη:

1. Τις διατάξεις του άρθρου 5 του ν. 3010/2002 (ΦΕΚ 91/Α) «Εναρμόνιση του ν. 1650/1986 με τις Οδηγίες 97/11 Ε.Ε. και 96/61 Ε.Ε., διαδικασία οριοθέτησης και ρυθμίσεις θεμάτων για τα υδατορέματα και άλλες διατάξεις».

2. Την υπ' αριθμ. 3046/304/1989 (ΦΕΚ 59Δ/3.2.1989) απόφαση του Αναπληρωτή Υπουργού Περιβάλλοντος Χωροταξίας και Δημοσίων Έργων, «Κτιριοδομικός Κανονισμός» και ειδικότερα τις διατάξεις του άρθρου 6 αυτού, σχετικά με τη δόμηση κοντά σε ρέματα, όπως ισχύει σήμερα.

3. Τις διατάξεις του ν. 2853/16.7.1922 (ΦΕΚ Α 116) «Περί υδραυλικών εν γένει έργων και αστυνομεύσεως των Δημοσίων Υδάτων», όπως αυτές τροποποιήθηκαν με τις αντίστοιχες του ν.δ. 10/29.12.1923 και κωδικοποιήθηκαν από τις διατάξεις του π.δ. 18/21.3.1924.

4. Τις διατάξεις του ν. 2503/1997 (ΦΕΚ 107Α/30.5.1997) «Διοίκηση, Οργάνωση, Στελέχωση της Περιφέρειας, Ρυθμίσεις θεμάτων για την Τοπική Αυτοδιοίκηση και άλλες διατάξεις».

5. Τις οικείες διατάξεις του ν. 2690/1999 (ΦΕΚ 45Α/1999) «Κύρωση του Κώδικα Διοικητικής Διαδικασίας και άλλες διατάξεις».

6. Την υπ' αριθμ. οικ. 1096/27.3.2003 (ΦΕΚ 393Β/4.4.2003) απόφαση του Γενικού Γραμματέα Περιφέρειας Ανατ. Μακεδονίας - Θράκης «Μεταβίβαση αρμοδιοτήτων σε Προϊσταμένους Δ/σεων και Τμημάτων της Περιφ. Ανατ. Μακεδονίας - Θράκης».

7. Το υπ' αριθμ. 36413/25.6.2007 έγγραφο της Δ/σης Τεχνικών Υπηρεσιών του Δήμου Ξάνθης με το οποίο κατατέθηκε στη Δ/νση ΠΕ.ΧΩ. Περιφέρειας Ανατ. Μακεδονίας - Θράκης, η μη θεωρημένη μελέτη για την οριοθέτηση τμήματος χειμάρρου Κοσύνθου στην περιοχή «Νησάκι» (απ ΠΕΧΩ 3278/27.6.2007).

8. Το απόσπασμα από το υπ' αριθμ. 10/11.6.2007 πρακτικό τακτικής συνεδρίασης του Δημοτικού Συμβουλίου στο οποίο περιλαμβάνεται η 463 απόφαση με την οποία το Δ.Σ. γνωμοδοτεί ομόφωνα για την οριστική παραλαβή της μελέτης και τον καθορισμό των οριογραμμών του τμήματος χειμάρρου Κοσύνθου.

9. Το υπ' αριθμ. 33834/9.7.2007 έγγραφο της Δ/σης Τεχνικών Υπηρεσιών του Δήμου Ξάνθης με το οποίο κατατέθηκε στη Δ/νση ΠΕ.ΧΩ. Περιφέρειας Ανατ. Μακεδονίας - Θράκης η ελεγχμένη και θεωρημένη μελέτη από τη ΔΤΥ του Νομαρχ. Διαμερίσματος Ξάνθης για την οριοθέτηση του εν λόγω τμήματος του χειμάρρου (απ ΠΕΧΩ 3564/11.7.2007).

10. Τη Μελέτη για την οριοθέτηση του τμήματος του χειμάρρου Κοσύνθου στην περιοχή «Νησάκι», καθώς και τα τοπογραφικά διαγράμματα που τη συνοδεύουν, όπως ελέγχθηκαν και θεωρήθηκαν από τη Διεύθυνση Τεχνικών Υπηρεσιών Νομαρχιακού Διαμερίσματος Ξάνθης ως προς τον καθορισμό των οριογραμμών του ρέματος από τα οποία προκύπτει: α) ότι η κοίτη του χειμάρρου Κοσύνθου στο εξεταζόμενο τμήμα με τα υφιστάμενα χαρακτηριστικά της είναι επαρκής για τη διοχέτευση ακραίων πλημμυρικών παροχών, β) ότι δεν απαιτούνται έργα διευθέτησης στο υπόψη τμήμα, γ) ότι η πλημμυρική παροχή υπολογισμού 800 m³/sec στην περίπτωση της υφιστάμενης κοίτης είναι μικρότερη από τη μέγιστη παροχετευτικότητα διατομής (814-1146 m³/sec) και δ) ότι οι προτεινόμενες οριογραμμές του ρέματος οι οποίες απεικονίζονται στο τοπογραφικό διάγραμμα (αριθμός σχεδίου 03) κλίμακας 1:200 της πολιτικού μηχανικού Μαρίας Δόσιου, χαράχθηκαν βάσει των υφιστάμενων φυσικά και τεχνητά διαμορφωμένων ορίων του χειμάρρου και λαμβάνοντας υπόψη την πλημμυρική παροχή για περίοδο επαναφοράς T=1000 έτη, αποφασίζουμε:

Επικυρώνουμε τις καθορισθείσες οριογραμμές του τμήματος του χειμάρρου Κοσύνθου στην περιοχή «Νησάκι» του Ν. Ξάνθης σε συνολικό μήκος διακοσίων τριάντα πέντε (235) μέτρων περίπου, όπως αποτυπώνονται με διακεκομμένη κόκκινη γραμμή στην Οριζοντιογραφία περιοχής οριοθέτησης (Αριθμός Σχεδίου 03) κλίμακας 1:200 της πολιτικού μηχανικού Μαρίας Δόσιου και σύμφωνα με τη Μελέτη Οριοθέτησης που κατατέθηκε στην Υπηρεσία μας, όπως αυτή ελέγχθηκε και θεωρήθηκε από τη Διεύθυνση Τεχνικών Υπηρεσιών του Νομαρχιακού Διαμερίσματος Ξάνθης.

Από τη μελέτη οριοθέτησης δεν προκύπτουν εργασίες διευθέτησης της κοίτης.

Από τις διατάξεις της παρούσας δεν προκύπτουν δαπάνες οι οποίες να βαρύνουν τον οικείο ΟΤΑ.


Η ισχύς της παρούσας αρχίζει από την ανωτέρω δημοσίευση.

Η απόφαση αυτή μαζί με το συνημμένο διάγραμμα να δημοσιευθεί στην Εφημερίδα της Κυβερνήσεως.

Κομοτηνή, 11 Ιουλίου 2007

Με εντολή Γενικού Γραμματέα Περιφέρειας
Η Προϊσταμένη Διεύθυνσης
ΑΛΕΚΑ ΠΑΣΣΟΠΟΥΛΟΥ



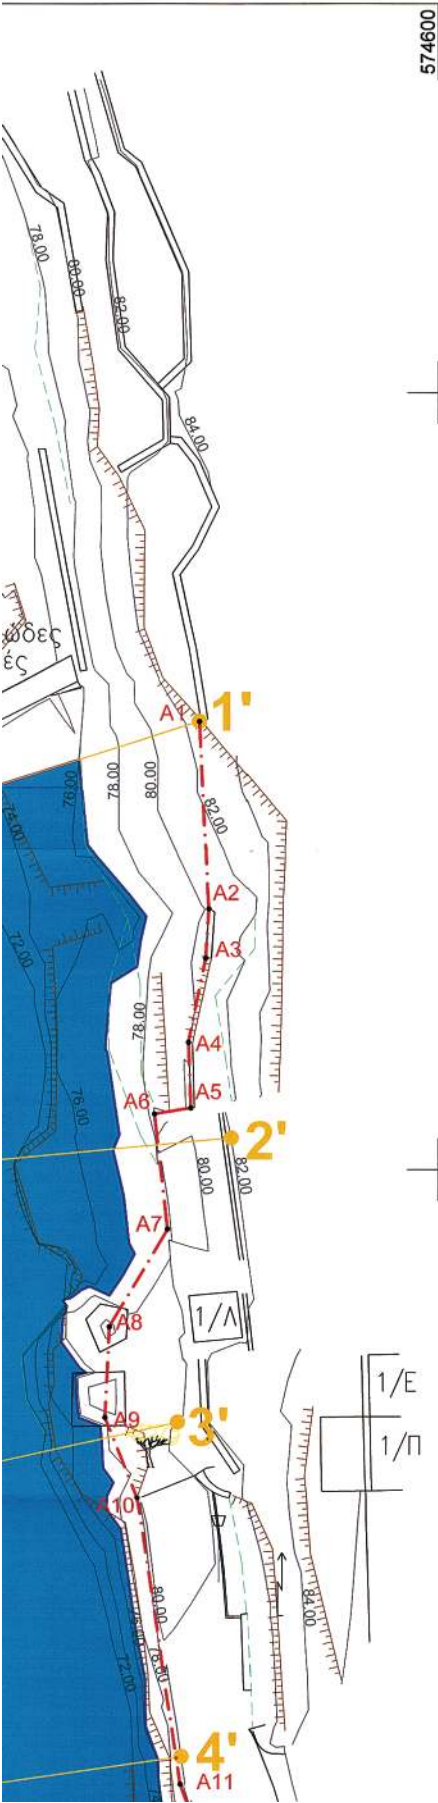


ΣΥΝΤΕΤΑΓΜΕΝΕΣ ΚΟΡΥΦΩΝ ΟΡΙΟΓΡΑΜΜΩΝ
(ΕΓΣΑ '87)

ΔΥΤΙΚΗ ΟΡΙΟΓΡΑΜΜΗ			ΑΝΑΤΟΛΙΚΗ ΟΡΙΟΓΡΑΜΜΗ		
ΚΟΡΥΦΗ	X	Y	ΚΟΡΥΦΗ	X	Y
Δ1	574546.18	4555066.54	A1	574584.64	4555078.88
Δ2	574546.62	4555064.41	A2	574585.27	4555066.76
Δ3	574545.73	4555055.44	A3	574585.06	4555063.60
Δ4	574545.61	4555048.15	A4	574583.95	4555068.20
Δ5	574546.03	4555043.57	A5	574584.12	4555053.98
Δ6	574546.96	4555039.56	A6	574581.77	4555053.60
Δ7	574549.61	4555031.67	A7	574582.61	4555046.13
Δ8	574551.31	4555017.98	A8	574578.89	4555039.85
Δ9	574550.43	4555017.95	A9	574578.61	4555034.06
Δ10	574548.14	4555009.69	A10	574580.70	4555028.84
Δ11	574548.01	4555007.88	A11	574583.42	4555010.40
Δ12	574548.98	4555008.99	A12	574586.81	4555001.16
Δ13	574550.61	4554988.18	A13	574586.02	4554984.96
Δ14	574551.30	4554981.66	A14	574587.25	4554972.09
Δ15	574554.05	4554966.39	A15	574586.73	4554972.06
Δ16	574558.38	4554946.52	A16	574588.47	4554954.09
Δ17	574563.49	4554924.92	A17	574592.96	4554933.00
Δ18	574561.89	4554924.53	A18	574593.85	4554929.97
Δ19	574563.47	4554914.21	A19	574593.64	4554929.80
Δ20	574566.15	4554914.85	A20	574601.70	4554893.29
Δ21	574567.23	4554909.77	A21	574603.86	4554893.89
Δ22	574567.84	4554909.94	A22	574609.32	4554877.52
Δ23	574570.32	4554901.31	A23	574614.70	4554867.27
Δ24	574570.98	4554901.54	A24	574616.09	4554865.53
Δ25	574575.74	4554887.64	A25	574622.70	4554861.67
Δ26	574582.25	4554870.16	A26	574625.75	4554855.99
Δ27	574584.64	4554860.64	A27	574630.35	4554850.05
Δ28	574588.15	4554840.72			
Δ29	574591.49	4554830.75			

4555100

4555050

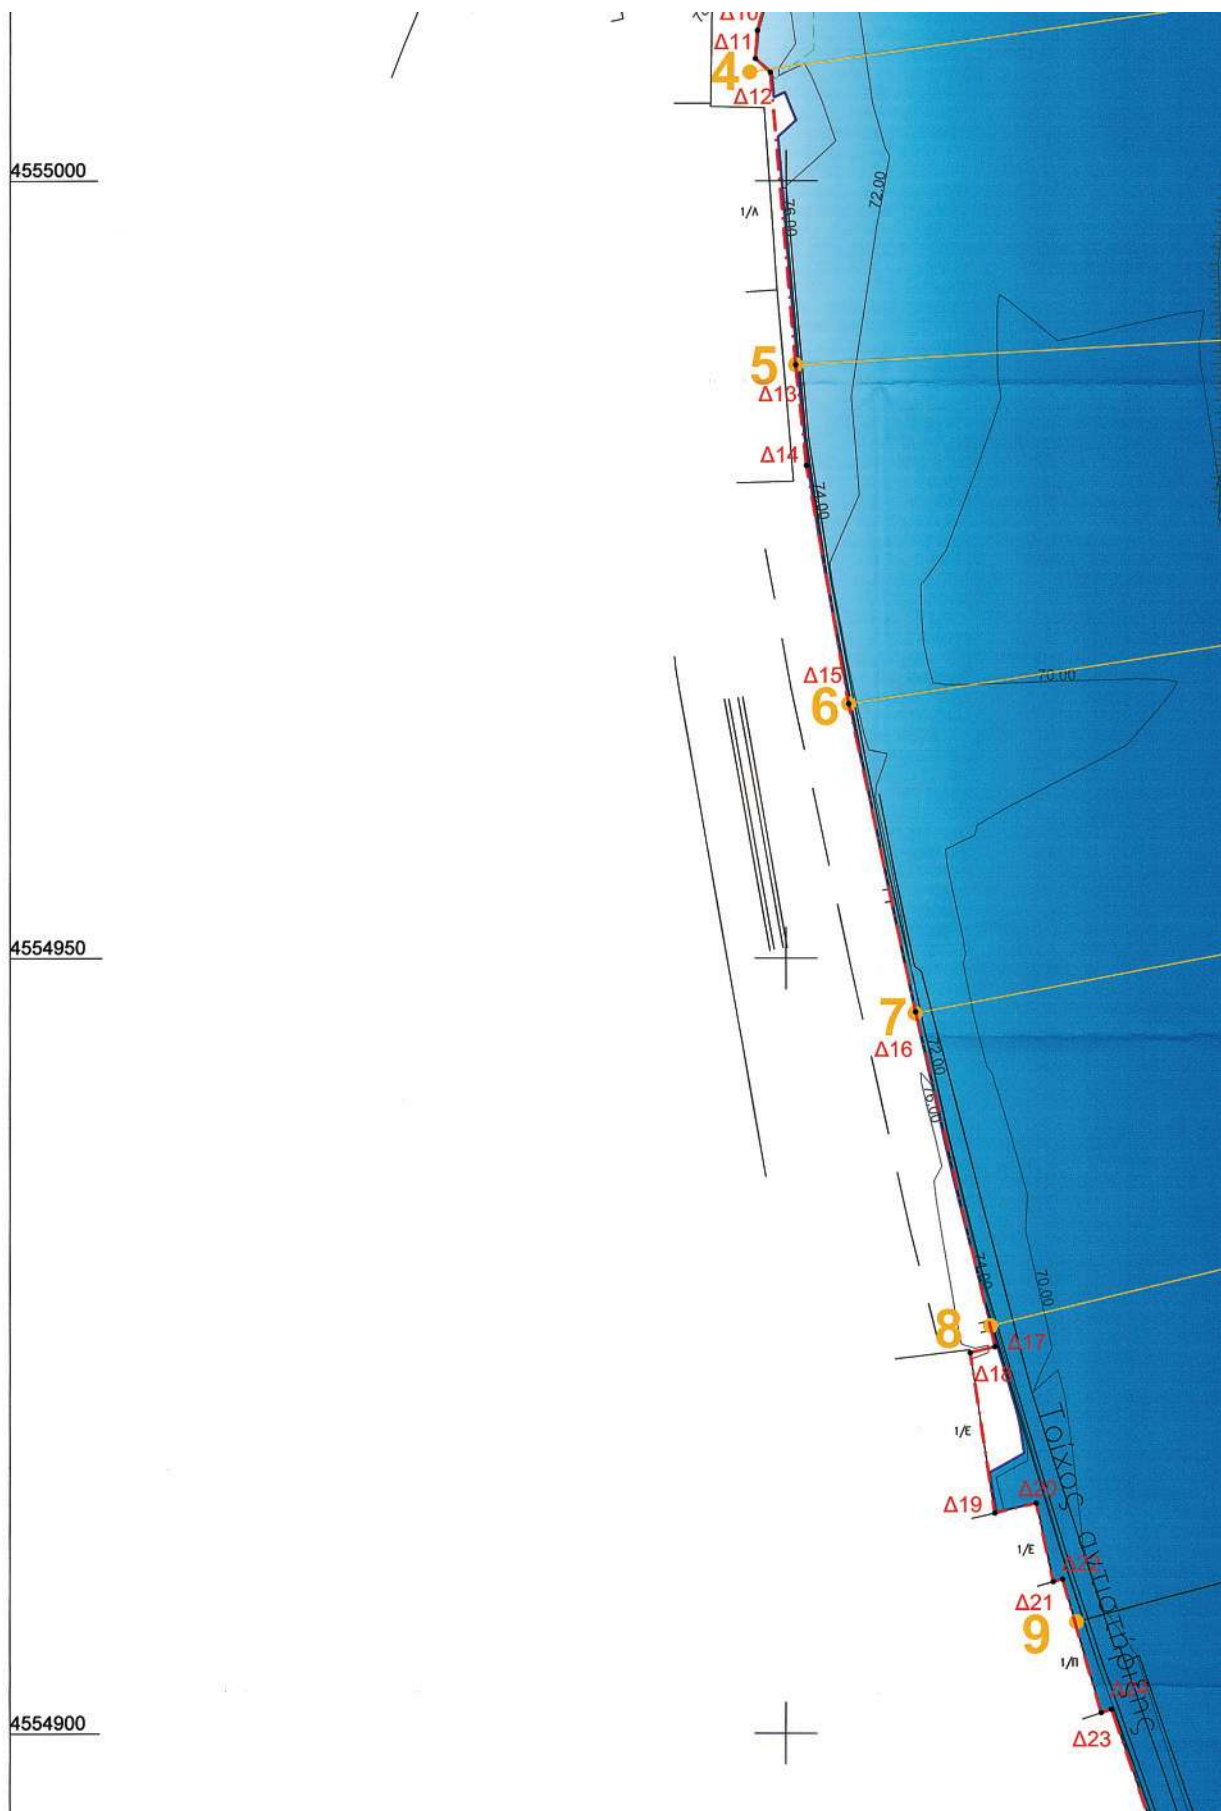



ΥΠΟΜΝΗΜΑ	
	Στόλος ΔΕΗ
	Στόλος φωταγωγοί
	Προβλεπόμενα
	Πρόβλεπόμενα
	Αριθμός ορόφων/κατασκευασμένης επιφάνειας
	Διαστάσεις εδάφους/πλάτους οδού
	Κατάσταση πλημμυρικής απορροής
	Γραμμή οριζότισης
	Κορυφή & Οροπέδιο Κορυφής Ορεινών

29

ΘΕΩΡΗΣΗ ΚΕ
ΣΥΝΟΛΕΥΣΗ ΤΗΣ ΕΡΕΥΝΗΣ
ΑΠΟΦΑΣΗ ΤΗΣ ΔΙΕΥΘΥΝΣΗΣ
ΚΟΙΝΩΝΙΑΣ - 11-7-2007
Η ΕΡΕΥΝΑ ΕΙΝΑΙ ΔΕΛΤΙΟ



4554850



574550



1

