



ΕΦΗΜΕΡΙΣ ΤΗΣ ΚΥΒΕΡΝΗΣΕΩΣ

ΤΗΣ ΕΛΛΗΝΙΚΗΣ ΔΗΜΟΚΡΑΤΙΑΣ

ΤΕΥΧΟΣ ΤΕΤΑΡΤΟ

Αρ. Φύλλου 35

Το παρόν ΦΕΚ επανεκτυπώθηκε λόγω παράλειψης.

13 Φεβρουαρίου 2012

ΠΕΡΙΕΧΟΜΕΝΑ

ΑΠΟΦΑΣΕΙΣ

- Κήρυξη ως αναδασωτέας δασικής έκτασης συνολικού εμβαδού 10, 15851 στρ., ιδιοκτησίας Επιτροπής Εγχωρίου Περιουσίας Κυθήρων - Αντικυθήρων, στη δασική θέση «Άγιος Ηλίας Κουμέλια» περιφέρειας του Δήμου Κυθήρων της Περιφερειακής Ενότητας Νήσων Περιφέρειας Αττικής..... 1
- Κήρυξη ως αναδασωτέας έκτασης (2.932,28 τ.μ.), η οποία βρίσκεται στη θέση «Πατέλα» Χριστού Δημοτικής Κοινότητας Αγίου Κηρύκου, Δήμου Ικαρίας..... 2
- Επικύρωση καθορισμού οριογραμμών τμήματος του υδατορέματος «Βίκου» εντός του οικισμού Πεταλιδίου του Νομού Μεσσηνίας..... 3

ΑΠΟΦΑΣΕΙΣ

- Αριθμ. 3552 π.ε. (1)
Κήρυξη ως αναδασωτέας δασικής έκτασης συνολικού εμβαδού 10, 15851 στρ., ιδιοκτησίας Επιτροπής Εγχωρίου Περιουσίας Κυθήρων - Αντικυθήρων, στη δασική θέση «Άγιος Ηλίας Κουμέλια» περιφέρειας του Δήμου Κυθήρων της Περιφερειακής Ενότητας Νήσων Περιφέρειας Αττικής.

Ο ΓΕΝΙΚΟΣ ΓΡΑΜΜΑΤΕΑΣ ΑΠΟΚΕΝΤΡΩΜΕΝΗΣ ΔΙΟΙΚΗΣΗΣ ΑΤΤΙΚΗΣ

Έχοντας υπόψη:

- Τις διατάξεις:
 - των άρθρων 24 παρ. 1 και 117 παρ. 3 του Συντάγματος της Χώρας.
 - των άρθρων 200, 201 και 205 του Ν.Δ. 86/1969 (ΦΕΚ 7/Α'/18-1-1969) «περί Δασικού Κώδικα».
 - των άρθρων 37, 38 παρ. 1 39, 40, 41 παρ. 1 και 3, 42, 43, 44 και 79 του Ν. 998/79 (ΦΕΚ 289/τ.Α/29-12-1979) «περί προστασίας των δασών και των δασικών εν γένει εκτάσεων της Χώρας», καθώς και του άρθρου 70 παρ. 3, όπως συμπληρώθηκε με το άρθρο 12 παρ. 2 του Ν. 2040/92 (ΦΕΚ 70/τ.Α'/23-4-92) «περί ρύθμισης Θεμάτων Υπουργείου Γεωργίας κ.λπ.».
 - του άρθρου 5 του Ν. 3200/1955 «περί διοικητικής αποκεντρώσεως» σε συνδυασμό με τις διατάξεις του Ν.Δ. 532/1970 (ΦΕΚ 103/τ.Α'/1970) «περί συμπληρώσεως

των διατάξεων διοικητικής αποκεντρώσεως» σε συνδυασμό με τις διατάξεις του Β.Δ. 709/5-11-1970 (ΦΕΚ 235/τ.Α'/1970) «περί καθορισμού των διατηρουμένων αρμοδιοτήτων κ.λπ.».

ε) των άρθρων 4 παρ. 6 και 6 παρ. 7 του Ν. 2240/94 (ΦΕΚ 153/τ.Α'/1994) και των άρθρων 14 παρ. 1, 2 και 15 του Ν. 2399/96 (ΦΕΚ 90/τ.Α'/1996).

στ) του άρθρου 7 του Ν. 2503/97 (ΦΕΚ 107/τ.Α'/30-5-97) «περί Διοίκησης, οργάνωσης, στελέχωσης της Περιφέρειας κ.λπ.».

ζ) των άρθρων 1 παρ. 2, 2 παρ. 7 και 3 παρ. 4 του Ν. 2647/98 (ΦΕΚ 237/τ.Α'/22-10-98) «περί μεταβίβασης αρμοδιοτήτων στις Περιφέρειες».

η) του άρθρου 120 του Ν. 1892/1990 «Για τον εκσυγχρονισμό και την ανάπτυξη και άλλες διατάξεις».

θ) του Ν. 3818/2010 (ΦΕΚ 17/Α'/16-2-2010) «περί προστασίας δασών και δασικών εκτάσεων κ.λπ.».

2. Τις εξής διαταγές του Υπουργείου Γεωργίας:

- 160417/1180/9-7-80,
- 182447/3049/24-9-80 και
- 141823/24-2-83.

3. Την αριθμ. 5468/2527/23-2-2011 (ΦΕΚ 362/τ.Β'/8-3-2011) απόφαση Γενικού Γραμματέα Περιφέρειας Αττικής «περί μεταβίβασης αρμοδιοτήτων και εξουσία υπογραφής», σύμφωνα με την οποία δεν μεταβιβάζεται η εξουσία υπογραφής για αποφάσεις κήρυξης εκτάσεων ως αναδασωτέων.

4. Τα αρθρ. 6 και 280 του Ν. 3852/2010 (ΦΕΚ 87/Α'/7-6-2010) «Νέα Αρχιτεκτονική της Αυτοδιοίκησης και της Αποκεντρωμένης Διοίκησης - Πρόγραμμα Καλλικράτης».

5. Το Π.Δ. 135/2010 (ΦΕΚ 228/Α'/2010) περί Οργανισμού της Αποκεντρωμένης Διοίκησης Αττικής.

6. Την 6151/29-11-2011 πρόταση του αρμοδίου Δασαρχείου Πειραιά σχετικά με την κήρυξη ως αναδασωτέας της κατωτέρω δασικής έκτασης συνολικού εμβαδού 10, 15851 στρ., ιδιοκτησίας Επιτροπής Εγχωρίου Περιουσίας Κυθήρων - Αντικυθήρων, στη δασική θέση «Άγιος Ηλίας Κουμέλια» τοπ. Διαμ. Ποταμού περιφέρειας του Δήμου Κυθήρων που καταστράφηκε από παράνομη εκχέρωση σταδιακά μετά από το έτος 1960, από τον φερόμενο ως ιδιοκτήτη Θεόδωρο Γκιουτζέλη.

7. Την εκ του Συντάγματος υποχρέωση για την επανεγκατάσταση της δασικής βλάστησης που καταστράφηκε από εκχέρωση και η οποία θα αποκατασταθεί με

φυσική αναγέννηση ή με πρόγραμμα τεχνητής αναδάσωσης, σύμφωνα με τις εκάστοτε ισχύουσες διατάξεις, αποφασίζουμε:

Κηρύσσουμε ως αναδασωτέα, με σκοπό την προστασία για την επανεγκατάσταση της δασικής βλάστησης, που καταστράφηκε από παράνομη εκχέρσωση, δασική έκταση εμβαδού 10, 15851 στρ. (δέκα στρεμμάτων και δεκαπέντε χιλιάδων οκτακοσίων πενήντα ενός εκατοντάκις χιλιοστών του στρέμματος).

Η έκταση αυτή, ιδιοκτησίας Επιτροπής Εγχωρίου Περιουσίας Κυθήρων - Αντικυθήρων, που βρίσκεται στην θέση «Άγιος Ηλίας Κουμέλια» Ποταμού περιφέρειας του Δήμου Κυθήρων της Περιφερειακής Ενότητας Νήσων της Περιφέρειας Αττικής, καλυπτόταν από δασική βλάστηση που αποτελούνταν από σχίνα, ρείκια, κουμαριές, γκορτσιές και ασπάλαθους, με ποσοστό κάλυψης μεγαλύτερο του 60%, ήταν δάσος της παρ. 1 του αρθρ. 3, του Ν. 998/79 και αποτελούσε αναπόσπαστο μέρος και φυσική συνέχεια ευρύτερης αναδασωτέας έκτασης. Στο από 29-11-2011 διάγραμμα με κλίμακα 1:2500 το οποίο αποτελεί αναπόσπαστο μέρος της απόφασης αυτής, η

εν λόγω έκταση φαίνεται με τα στοιχεία περιμέτρου: Α, Β, Γ, Δ, Ε, Ζ, Η, Θ, Ι, Κ, Λ, Μ, Ν, Ξ, Ο, Π, Ρ, Σ, Τ, Υ, Υ1, Υ2, Ν1, Ξ1, Ο1, Π1, Ρ1, Σ1, Τ1, Α με μαύρη συνεχή γραμμή και μαύρη διαγράμμιση (στο ενσωματωμένο σε αυτό απόσπασμα φύλλου χάρτη Γ.Υ.Σ. αρ. 8317/7 κλίμακας 1:5000 η εν λόγω έκταση φαίνεται με μαύρη συνεχή γραμμή, μαύρη διαγράμμιση και τα ίδια στοιχεία) και με όρια:

Ανατολικά: Με αναδασωτέα έκταση (Απόφαση Δ/1862/1993 - ΦΕΚ: Δ/1415/30-11-1993)

Δυτικά: Με δασικής και μη δασικής μορφής εκτάσεις

Βόρεια: Με δασικής μορφής εκτάσεις

Νότια: Με αναδασωτέα έκταση (Απόφαση Δ/1862/1993 - ΦΕΚ: Δ/1415/30-11-1993)


Η απόφαση αυτή να δημοσιευθεί στην Εφημερίδα της Κυβερνήσεως.

Αθήνα, 13 Ιανουαρίου 2012

Ο Γενικός Γραμματέας
Αποκεντρωμένης Διοίκησης
ΗΛΙΑΣ ΛΙΑΚΟΠΟΥΛΟΣ


ΤΟΠΟΓΡΑΦΙΚΟ ΔΙΑΓΡΑΜΜΑ

Δασική έκταση - Δάσος εμβαδού $E=10,15851$ στρ. με στοιχεία κορυφών Α,Β,Γ,Δ,Ε,Ζ,Η,Θ,Ι,Κ,Λ,Μ,Ν,Ξ,Ο,Π,Ρ,Σ,Τ,Υ,Υ1,Υ2,Ν1,Ξ1,Ο1,Π1,Ρ1,Σ1,Τ1,Α που καταστράφηκε λόγω εκχέρσωσης από τον Θεόδωρο Γκιουζέλη στη θέση "Άγιος Ηλίας Κουμέλια" της περιφέρειας Τοπ. Διαμ. Ποταμού Δήμου Κυθήρων, Ν. Κυθήρων, Ν. Αττικής και κηρύσσεται αναδασωτέα.

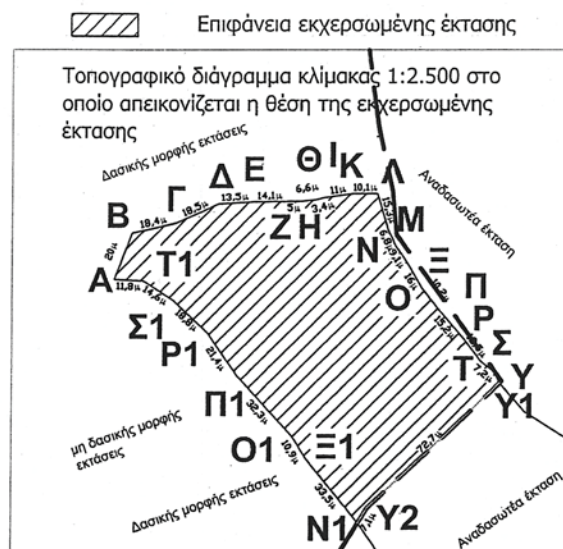

ΠΙΝΑΚΑΣ ΣΥΝΤΕΤΑΓΜΕΝΩΝ ΕΓΣΑ '87

Α	405704,57	4018753,21	Ψ	405916,59	4018666,9
Β	405711,91	4018771,81	Ω	405896,97	4018644,5
Γ	405729,89	4018775,75	Α1	405885,54	4018634,9
Δ	405746,77	4018783,31	Β1	405881,24	4018629,1
Ε	405760,25	4018784,15	Γ1	405874,27	4018624,2
Ζ	405774,35	4018784,4	Δ1	405869,73	4018621,1
Η	405779,3	4018784,31	Ε1	405860,05	4018616,9
Θ	405785,89	4018785,11	Ζ1	405850,67	4018612,1
Ι	405789,17	4018785,91	Η1	405839,88	4018602,2
Κ	405800,08	4018787,5	Θ1	405836,51	4018599,6
Λ	405810,15	4018787,55	Ι1	405831,89	4018606,6
Μ	405814,49	4018772,89	Κ1	405819,69	4018630,4
Ν	405817,4	4018766,74	Λ1	405813,43	4018638,3
Ξ	405822,47	4018759,16	Μ1	405809,21	4018646,4
Ο	405827,92	4018749,68	Ν1	405803,07	4018655,1
Π	405834,11	4018741,52	Ξ1	405782,04	4018681,3
Ρ	405844,09	4018730,11	Ο1	405776,33	4018690,5
Σ	405851,64	4018720,2	Π1	405754,61	4018714,4
Τ	405857,34	4018715,72	Ρ1	405742,42	4018732
Υ	405858,78	4018712,1	Σ1	405728,61	4018744,8
Φ	405869,29	4018700,17	Τ1	405716,36	4018752,7
Χ	405899,72	4018681,3			

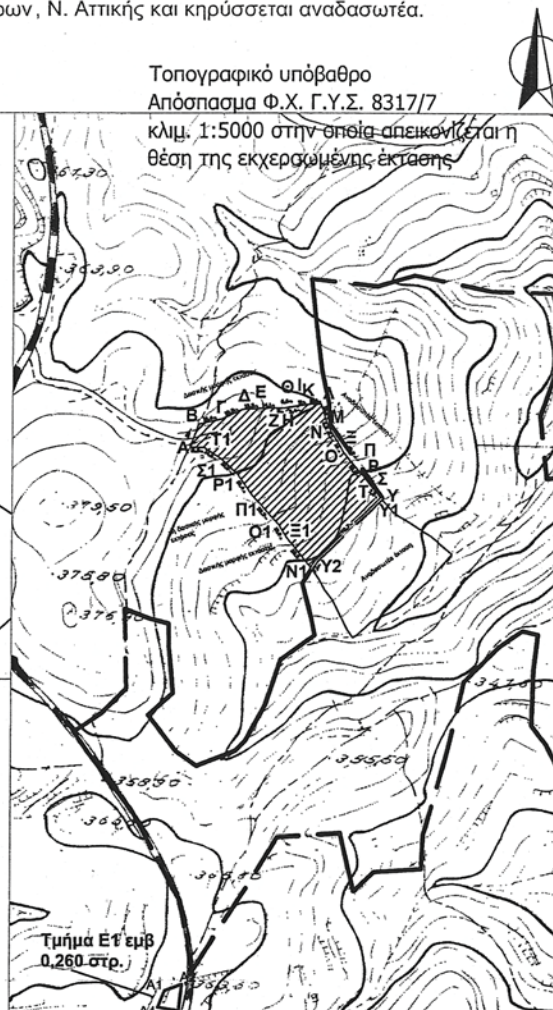

Πειραιάς 29-11-2011

Ο Συντάκτης

[Signature]
Γεώργιος Μαχαίρας
Δασολόγος

Προσαρτάται στην υπ' αριθ. 3552 ΠΕ/13-1-2012
απόφαση του Γενικού Γραμματέα Αποκεντρωμένης
Διοίκησης Αττικής

Γενικός Δ/τής Δασών
& Αγροτικών Υποθέσεων

ΠΡΟΣΕΩΡΗΘΗΚΕ

Αθήνα 13-1-2012
Ο Γενικός Γραμματέας Αποκεντρωμένης
Διοίκησης Αττικής

ΗΛΙΑΣ ΛΙΑΚΟΠΟΥΛΟΣ



[Signature]
Παυλίνα Καπτανή
Δασολόγος



Πειραιάς 29-11-2011
Με εντολή Γ.Γ.Α.Δ.Α.
Η Δασάρχης

[Signature]
Παναγιώτου Τερέζα
Δασολόγος

ΕΘΝΙΚΟ ΤΥΠΟΓΡΑΦΕΙΟ

Για τεχνικούς λόγους στο σχεδιάγραμμα,
έγινε σμίκρυνση, κατά ποσοστό **82%**

Αριθμ. 2099

(2)

Κήρυξη ως αναδασωτέας έκτασης (2.932,28 τ.μ.), η οποία βρίσκεται στη θέση «Πατέλα» Χριστού Δημοτικής Κοινότητας Αγίου Κηρύκου, Δήμου Ικαρίας.

Ο ΓΕΝΙΚΟΣ ΓΡΑΜΜΑΤΕΑΣ
ΑΠΟΚΕΝΤΡΩΜΕΝΗΣ ΔΙΟΙΚΗΣΗΣ ΑΙΓΑΙΟΥ

Έχοντας υπόψη:

1. Τις διατάξεις του άρθρου 6 του Ν. 3200/1955 περί διοικητικής αποκέντρωσης, όπως τροποποιήθηκε και συμπληρώθηκε μεταγενέστερα με το Ν.Δ. 532/1970.
2. Τις διατάξεις του Π.Δ. 143/2010 «Οργανισμός Αποκεντρωμένης Διοίκησης Αιγαίου» (ΦΕΚ Α΄/236/27-12-2010).
3. Τη με αριθμό 1550/17-3-2011 απόφαση του Γ.Γ.Α.Δ.Α. (ΦΕΚ 484/Β΄/29-3-2011).
4. Τις διατάξεις του άρθρου 24 παρ. 1 και του άρθρου 117 παράγραφος 3 του Συντάγματος της Χώρας.
5. Τις διατάξεις του Ν. 998/79 «περί προστασίας των δασών και των δασικών εν γένει εκτάσεων της Χώρας» και ειδικότερα το άρθρο 41 παράγραφοι 1 και 3, το άρθρο 37, το άρθρο 38 παράγραφος 1 και το άρθρο 47 παράγραφος 4.
6. Τον Ν. 3208/2003 καθώς και τον Ν. 3818/2010.
7. Τις με αρ. 160417/1180/8-7-1980, 182447/3049/24-9-1980, 141823/24-2-1983 εγκύκλιες διαταγές του Υπουργείου Γεωργίας.
8. Τις διατάξεις του άρθρου 120 του Ν. 1892/1990.
9. Την Δ.Υ./22-12-2011 εισήγηση του δασολόγου της Διεύθυνσης Δασών Ν. Σάμου Γεώργιου Μπασιάνα για κήρυξη αναδασωτέας έκτασης.

10. Το με αριθ. 2098/22-12-2011 διαβιβαστικό έγγραφο της Δ/νσης Δασών Ν. Σάμου, αποφασίζουμε:

Κηρύσσουμε ως αναδασωτέα με σκοπό την προστασία και την αποκατάσταση της δασικής βλάστησης, την καταστραφείσα από πυρκαγιά έκταση, δάσους αείφυλλων πλατύφυλλων, με στοιχεία «1, 2, 3, ..., 13, 14, 1» συνολικού εμβαδού δύο χιλιάδων εννιακοσίων τριάντα δύο τετραγωνικών μέτρων και δύο χιλιάδων οκτακοσίων τετραγωνικών εκατοστών (2.932, 28 τ.μ.), η οποία βρίσκεται στη θέση «Πατέλα» Χριστού Δημοτικής Κοινότητας Αγίου Κηρύκου, Δήμου Ικαρίας. Η καταστραφείσα έκταση, λόγω πυρκαγιάς, φαίνεται στο ενταγμένο στο Ε.Γ.Σ.Α. 87 συνημμένο τοπογραφικό διάγραμμα κλίμακας 1:2.000 του δασολόγου της Δ/νσης Δασών Ν. Σάμου Γεώργιου Μπασιάνα και έχει όρια:

ΒΟΡΕΙΑ: Δάσος αείφυλλων - πλατύφυλλων - Καλλιέργειες.

ΝΟΤΙΑ: Δρόμο

ΑΝΑΤΟΛΙΚΑ: Δάσος αείφυλλων - πλατύφυλλων

ΔΥΤΙΚΑ: Δάσος αείφυλλων - πλατύφυλλων - Καλλιέργειες - Κατοικία,

καθώς και στο απόσπασμα χάρτου Γ.Υ.Σ. κλίμακας 1:50.000, που αποτελούν αναπόσπαστο μέρος της απόφασης αυτής.

Η απόφαση αυτή να δημοσιευθεί στην Εφημερίδα της Κυβερνήσεως.

Σάμος, 22 Δεκεμβρίου 2012

Με εντολή Γενικού Γραμματέα

Αποκεντρωμένης Διοίκησης

Ο Γενικός Διευθυντής

ΝΙΚΟΣ ΘΕΟΔΩΡΙΔΗΣ

ΑΠΟΚΕΝΤΡΩΜΕΝΗ ΔΙΟΙΚΗΣΗ ΑΙΓΑΙΟΥ
ΓΕΝΙΚΗ ΔΙΕΥΘΥΝΣΗ ΔΑΣΩΝ &
ΑΓΡΟΤΙΚΩΝ ΥΠΟΘΕΣΕΩΝ
ΔΙΕΥΘΥΝΣΗ ΔΑΣΩΝ Ν. ΣΑΜΟΥ

ΤΟΠΟΓΡΑΦΙΚΟ ΔΙΑΓΡΑΜΜΑ

αναδασωτέας έκτασης με στοιχεία «1,2,3,...,13,14,1»
συνολικού εμβαδού **2.932,28 τ.μ.** η οποία
καταστράφηκε από πυρκαγιά στη θέση «Πατέλα»
Χριστού Δημοτικής Κοινότητας Αγίου Κηρύκου, Δήμου
Ικαρίας.

Απόσπασμα χάρτη

Κλίμακα 1: 50.000

Οδικό δίκτυο


Θέση έκτασης

ΕΘΝΙΚΟ ΤΥΠΟΓΡΑΦΕΙΟ

Για τεχνικούς λόγους στο σχεδιάγραμμα,
έγινε σμίκρυνση, κατά ποσοστό **83%**



Κλίμακα: 1: 2.000

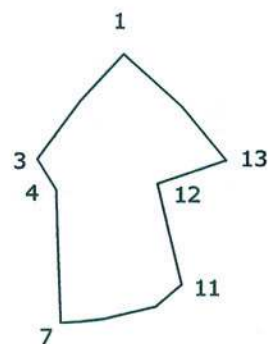

A/A	X	Y
1	701167,00	4165323,00
3	701139,40	4165289,57
4	701145,47	4165279,64
7	701146,70	4165237,25
11	701185,35	4165249,18
12	701177,70	4165281,55
13	701199,67	4165289,01

ΕΓΚΡΙΘΗΚΕ
Σάμος 22-12-2011
ΜΕΛΕΤΟΛΗ Γ.Γ. Α.Δ.Α.
Ο ΓΕΝΙΚΟΣ ΔΙΕΥΘΥΝΤΗΣ
ΧΡΗΣΤΟΣ ΘΕΟΔΩΡΙΔΗΣ
* ΔΑΣΟΛΟΓΟΣ

ΘΕΩΡΗΘΗΚΕ
Σάμος 22-12-2011
Η ΠΡΟΪΣΤΑΜΕΝΗ
ΤΗΣ Δ/ΝΣΗΣ ΔΑΣΩΝ Ν. ΣΑΜΟΥ
ΖΩΗ ΚΙΝΙΑΖΟΠΟΥΛΟΥ
ΔΑΣΟΛΟΓΟΣ

Σάμος 22-12-2011
Ο Συντάκτης

ΓΕΩΡΓΙΟΣ ΜΠΑΣΙΑΝΑΣ
ΔΑΣΟΛΟΓΟΣ

Αριθμ. 3217

(3)

Επικύρωση καθορισμού οριογραμμών τμήματος του υδατορέματος «Βίκου» εντός του οικισμού Πεταλιδίου του Νομού Μεσσηνίας.

Ο ΓΕΝΙΚΟΣ ΓΡΑΜΜΑΤΕΑΣ
ΑΠΟΚΕΝΤΡΩΜΕΝΗΣ ΔΙΟΙΚΗΣΗΣ
ΠΕΛΟΠΟΝΝΗΣΟΥ, ΔΥΤΙΚΗΣ ΕΛΛΑΔΟΣ ΚΑΙ ΙΟΝΙΟΥ

Έχοντας υπόψη τις ακόλουθες διατάξεις και λοιπά έγγραφα:

1. Τις διατάξεις των άρθρων 5, 6 και 8 του Ν. 3200/1955 «Περί Διοικητικής Αποκέντρωσης».

2. Τις διατάξεις του Ν. 2853/16-7-1922 «Περί υδραυλικών εν γένει έργων και αστυνομεύσεως των Δημοσίων Υδάτων», όπως αυτές τροποποιήθηκαν με τις αντίστοιχες του Ν.Δ. 10/29.12.1923 και κωδικοποιήθηκαν από τις διατάξεις του Π.Δ. 18/21.3.1924. (ΦΕΚ 61/Α').

3. Τις διατάξεις της υπ' αριθμ 3046/304/03-02-89 απόφασης του Αναπληρωτή Υπουργού Περιβάλλοντος Χωροταξίας και Δημοσίων Έργων: «Κτιριοδομικός Κανονισμός» και ειδικότερα τις διατάξεις του άρθρου 6 αυτού σχετικά με τη δόμηση κοντά σε ρέματα, όπως ισχύει σήμερα.

4. Τις διατάξεις του Ν. 3010/2002 (Α'/91): «Εναρμόνιση του Ν. 1650/1986 με τις οδηγίες 97/11 ΕΕ και 96/61 ΕΕ» και ειδικότερα τις διατάξεις του άρθρου 5 αυτού: «Διαδικασία Οριοθέτησης και ρυθμίσεις θεμάτων για τα υδατορέματα».

5. Τις οικίες διατάξεις του Ν. 2508/1997 (ΦΕΚ 124/Α'/13.6.1997): «Βιώσιμη Οικιστική Ανάπτυξη των πόλεων και οικισμών της χώρας και άλλες διατάξεις».

6. Τις οικίες διατάξεις του Ν. 2690/1999 (ΦΕΚ 45/Α'/1999): «Κύρωση Κώδικα Διοικητικής Διαδικασίας και άλλες διατάξεις».

7. Τα οριζόμενα στην υπ' αριθμ. 19664/20.12.2001 απόφαση του Γενικού Γραμματέα Περιφέρειας Πελοποννήσου «περί Αρμοδιότητας Κρατικού Οργάνου».

8. Τις διατάξεις του Ν. 3852/2010 «Νέα Αρχιτεκτονική της Αυτοδιοίκησης και της Αποκεντρωμένης Διοίκησης - Πρόγραμμα Καλλικράτης (ΦΕΚ 87/Α'/2010).

9. Τις διατάξεις του Π.Δ. 139/2010 «Οργανισμός της Αποκεντρωμένης Διοίκησης Πελάσου, Δυτικής Ελλάδας και Ιονίου (ΦΕΚ 232/Α'/2010).

10. Την υπ' αριθμ. ΓΓ 15649/1522/1-3-11 «Μεταβίβαση δικαιώματος υπογραφής «Με εντολή Γενικού Γραμματέα» στον προϊστάμενο της Γενικής Δ/νσης και στους προϊσταμένους των Υπηρεσιών της Γενικής Δ/νσης Χω-

ροταξικής και Περιβαλλοντικής Πολιτικής της Αποκεντρωμένης Διοίκησης Πελοποννήσου, Δυτικής Ελλάδας και Ιονίου».

11. Την Τεχνική Έκθεση και το τοπογραφικό και υψομετρικό διάγραμμα κλίμακας 1: 1000, καθορισμού οριογραμμών τμήματος του υδατορέματος «Βίκου» εντός του οικισμού Πεταλιδίου του Νομού Μεσσηνίας, το οποίο συντάχθηκε τον Αύγουστο του 2011 από τον Αγρονόμο Τοπογράφο Μηχανικό Πηλείδη Γεώργιο και ελέγχθηκε και θεωρήθηκε στις 29/8/2011 από την Δ/νση Τεχνικών Έργων της Π.Ε. Μεσσηνίας της Περιφέρειας Πελοποννήσου.

12. Την σύμφωνη γνώμη του Δημοτικού Συμβουλίου του Δήμου Μεσσήνης όπως διατυπώθηκε στην υπ' αριθμ. 405/2011 απόφασή του.

13. Την με αριθμό 3492/31-10-2011 γνωμοδότηση - εισήγηση της Δ/νσης Τεχνικών Έργων της Π.Ε. Μεσσηνίας της Περιφέρειας Πελοποννήσου, σχετικά με τον καθορισμό οριογραμμών τμήματος του υδατορέματος «Βίκου» εντός του οικισμού Πεταλιδίου του Νομού Μεσσηνίας, αποφασίζουμε:

Την επικύρωση του καθορισμού των οριογραμμών τμήματος του υδατορέματος «Βίκου» εντός του οικισμού Πεταλιδίου του Νομού Μεσσηνίας, που εμφανίζονται με μπλε γραμμή οριζομένων με τα σημεία Δ01, Δ02, Δ03, Δ035, Δ036 και Δ037, Δ040, Δ041 δεξιά και με τα σημεία Α01, Α02, Α03, Α043, Α044 και Α045, Α046, Α047, Α048, Α049 αριστερά όπως φαίνεται στο τοπογραφικό και υψομετρικό διάγραμμα κλίμακας 1: 1000 το οποίο συντάχθηκε από τον Αγρονόμο Τοπογράφο Μηχανικό Πηλείδη Γεώργιο σύμφωνα με την Τεχνική Έκθεση που το συνόδευε και ελέγχθηκε και θεωρήθηκε στις 29/8/2011 από την Δ/νση Τεχνικών Έργων της Π.Ε. Μεσσηνίας της Περιφέρειας Πελοποννήσου

Η απόφαση αυτή μαζί με το συνημμένο τοπογραφικό και υψομετρικό διάγραμμα καθορισμού των οριογραμμών να δημοσιευθεί στην Εφημερίδα της Κυβερνήσεως.

Μετά τη δημοσίευση της παρούσης παύει να ισχύει η αντίστοιχη απόφαση που δημοσιεύθηκε στο ΦΕΚ 4/τ.Δ'/27-1-2012, λόγω λάθους τοπογραφικού διαγράμματος.

Τρίπολη, 9 Νοεμβρίου 2011

Με εντολή Γενικού Γραμματέα

Αποκεντρωμένης Διοίκησης

Ο Γενικός Διευθυντής

ΔΙΟΝΥΣΙΟΣ ΠΑΝΑΓΙΩΤΟΠΟΥΛΟΣ

ΕΘΝΙΚΟ ΤΥΠΟΓΡΑΦΕΙΟ
Για τεχνικούς λόγους στο σχεδιάγραμμα,
έγινε σμίκρυνση, κατά ποσοστό **35%**

ΕΛΛΗΝΙΚΗ ΔΗΜΟΚΡΑΤΙΑ
ΠΕΡΙΦΕΡΕΙΑ ΠΕΛΟΠΟΝΝΗΣΟΥ
ΔΗΜΟΣ ΠΕΤΑΛΙΔΙΟΥ

ΥΔΡΑΥΛΙΚΗ ΜΕΛΕΤΗ ΓΙΑ ΟΡΙΟΘΕΤΗΣΗ ΡΕΜΑΤΩΝ

Το παρόν συνοδεύει την
αριθμ. 3212/11 απόφαση
Γενικού Συμβουλίου Χωροταξίας
Α. Γενικού Λειτουργίου - Πολιτικός

ΥΔΡΑΥΛΙΚΗ ΜΕΛΕΤΗ
αναμνηστικής

ΕΠΙΣΤΗΜΟΝΙΚΗ ΕΤΑΙΡΕΙΑ Α.Σ. (Ε.Ε.Α.Σ.)
ΕΠΙΣΤΗΜΟΝΙΚΗ ΕΤΑΙΡΕΙΑ ΕΡΕΥΝΑΣ
Α.Μ. 019 - Π.Α. Ιπποκράτους 7 - Τ.Κ. 546 21 Θεσσαλονίκη - Τηλ. 2512250073 - Fax: 2512350420 - E-mail: yeta@yeta.gr - www.yeta.gr


ΘΕΜΑ : ΟΡΙΟΓΡΑΜΜΕΣ ΡΕΜΑΤΟΣ ΒΙΚΟΥ

ΚΛΙΜΑΚΑ 1:1.000
ΑΡ. ΣΧΕΔΙΟΥ 3

ΜΕΛΕΤΗΘΗΚΕ ΕΛΕΓΧΘΗΚΕ ΓΕΩΡΓΗΘΗΚΕ


ΠΗΛΕΙΔΗΣ ΓΕΩΡΓΙΟΣ
Αρχιτέκτονας Μηχανικός
Μ. Στ. Παπαγιάννη, Μαρτίου 10, Πλάκα Πάριος

ΘΕΣΣΑΛΟΝΙΚΗ
ΑΥΓΟΥΣΤΟΣ 2011

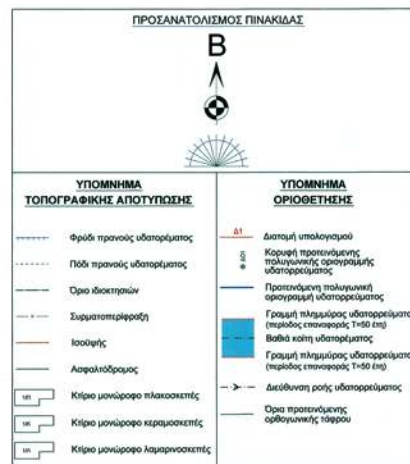

Προτεινόμενες πολυγωνικές οριογραμμών ρεμάτων					
Συντεταγμένες κορυφών αριστερής οριογραμμής ρεμάτων			Συντεταγμένες κορυφών δεξιάς οριογραμμής ρεμάτων		
Κορυφή	X	Y	Κορυφή	X	Y
A01	315.433.88	4.091.264.21	A01	315.438.12	4.091.258.80
A02	315.438.89	4.091.270.71	A02	315.442.76	4.091.265.75
A03	315.443.02	4.091.273.62	A03	315.446.93	4.091.269.85
A04	315.447.20	4.091.275.07	A04	315.453.62	4.091.271.81
A05	315.455.51	4.091.277.29	A05	315.458.23	4.091.272.54
A06	315.459.62	4.091.277.54	A06	315.465.63	4.091.272.62
A07	315.465.84	4.091.279.01	A07	315.470.49	4.091.269.47
A08	315.473.74	4.091.273.49	A08	315.473.15	4.091.267.03
A09	315.514.45	4.091.232.28	A09	315.490.39	4.091.242.80
A010	315.520.20	4.091.219.24	A010	315.497.87	4.091.231.23
A011	315.537.42	4.091.201.97	A011	315.503.67	4.091.223.29
A012	315.545.73	4.091.199.37	A012	315.519.35	4.091.203.37
A013	315.551.49	4.091.197.47	A013	315.545.60	4.091.199.03
A014	315.564.62	4.091.194.71	A014	315.561.37	4.091.198.59
A015	315.571.35	4.091.192.79	A015	315.586.36	4.091.193.61
A016	315.578.41	4.091.187.82	A016	315.601.74	4.091.191.56
A017	315.589.47	4.091.176.87	A017	315.605.33	4.091.147.10
A018	315.598.67	4.091.166.05	A018	315.615.64	4.091.141.99
A019	315.621.02	4.091.151.35	A019	315.635.01	4.091.108.20
A020	315.640.61	4.091.127.21	A020	315.642.14	4.091.099.79
A021	315.644.14	4.091.114.06	A021	315.647.83	4.091.088.77
A022	315.647.81	4.091.104.08	A022	315.655.32	4.091.068.94
A023	315.653.85	4.091.093.05	A023	315.657.11	4.091.063.65
A024	315.656.87	4.091.085.63	A024	315.661.54	4.091.051.91
A025	315.661.69	4.091.074.51	A025	315.662.82	4.091.044.18
A026	315.661.73	4.091.067.05	A026	315.711.53	4.091.032.89
A027	315.663.46	4.091.062.09	A027	315.720.88	4.091.017.44
A028	315.667.26	4.091.054.72	A028	315.733.70	4.090.999.29
A029	315.673.15	4.091.054.44	A029	315.742.98	4.090.989.51
A030	315.694.27	4.091.050.79	A030	315.748.77	4.090.983.77
A031	315.706.86	4.091.042.96	A031	315.752.59	4.090.980.67
A032	315.715.18	4.091.036.81	A032	315.764.99	4.090.970.17
A033	315.726.15	4.091.021.23	A033	315.777.28	4.090.957.97
A034	315.738.63	4.091.004.20	A034	315.787.71	4.090.951.22
A035	315.741.51	4.090.995.13	A035	315.800.53	4.090.944.62
A036	315.749.56	4.090.990.26	A036	315.803.23	4.090.942.55
A037	315.762.18	4.090.987.30	ΔΙΑΚΟΡΤΗ ΠΟΛΥΓΩΝΙΚΗΣ		
A038	315.766.85	4.090.983.35	A037	315.809.37	4.090.933.60
A039	315.766.20	4.090.976.32	A038	315.817.77	4.090.927.81
A040	315.780.53	4.090.965.07	A039	315.835.92	4.090.913.49
A041	315.790.27	4.090.957.01	A040	315.846.79	4.090.908.08
A042	315.793.86	4.090.954.73	A041	315.854.33	4.090.900.58
A043	315.801.28	4.090.951.11			
A044	315.806.30	4.090.946.84			
ΔΙΑΚΟΡΤΗ ΠΟΛΥΓΩΝΙΚΗΣ					
A045	315.815.97	4.090.943.79			
A046	315.818.62	4.090.940.90			
A047	315.845.38	4.090.922.42			
A048	315.849.38	4.090.920.86			
A049	315.861.15	4.090.912.42			

Οι συντεταγμένες αναφέρονται στο Ελληνικό Γεωδοτικό Σύστημα Αναφοράς 1987 (ΕΓΣΑ 87)

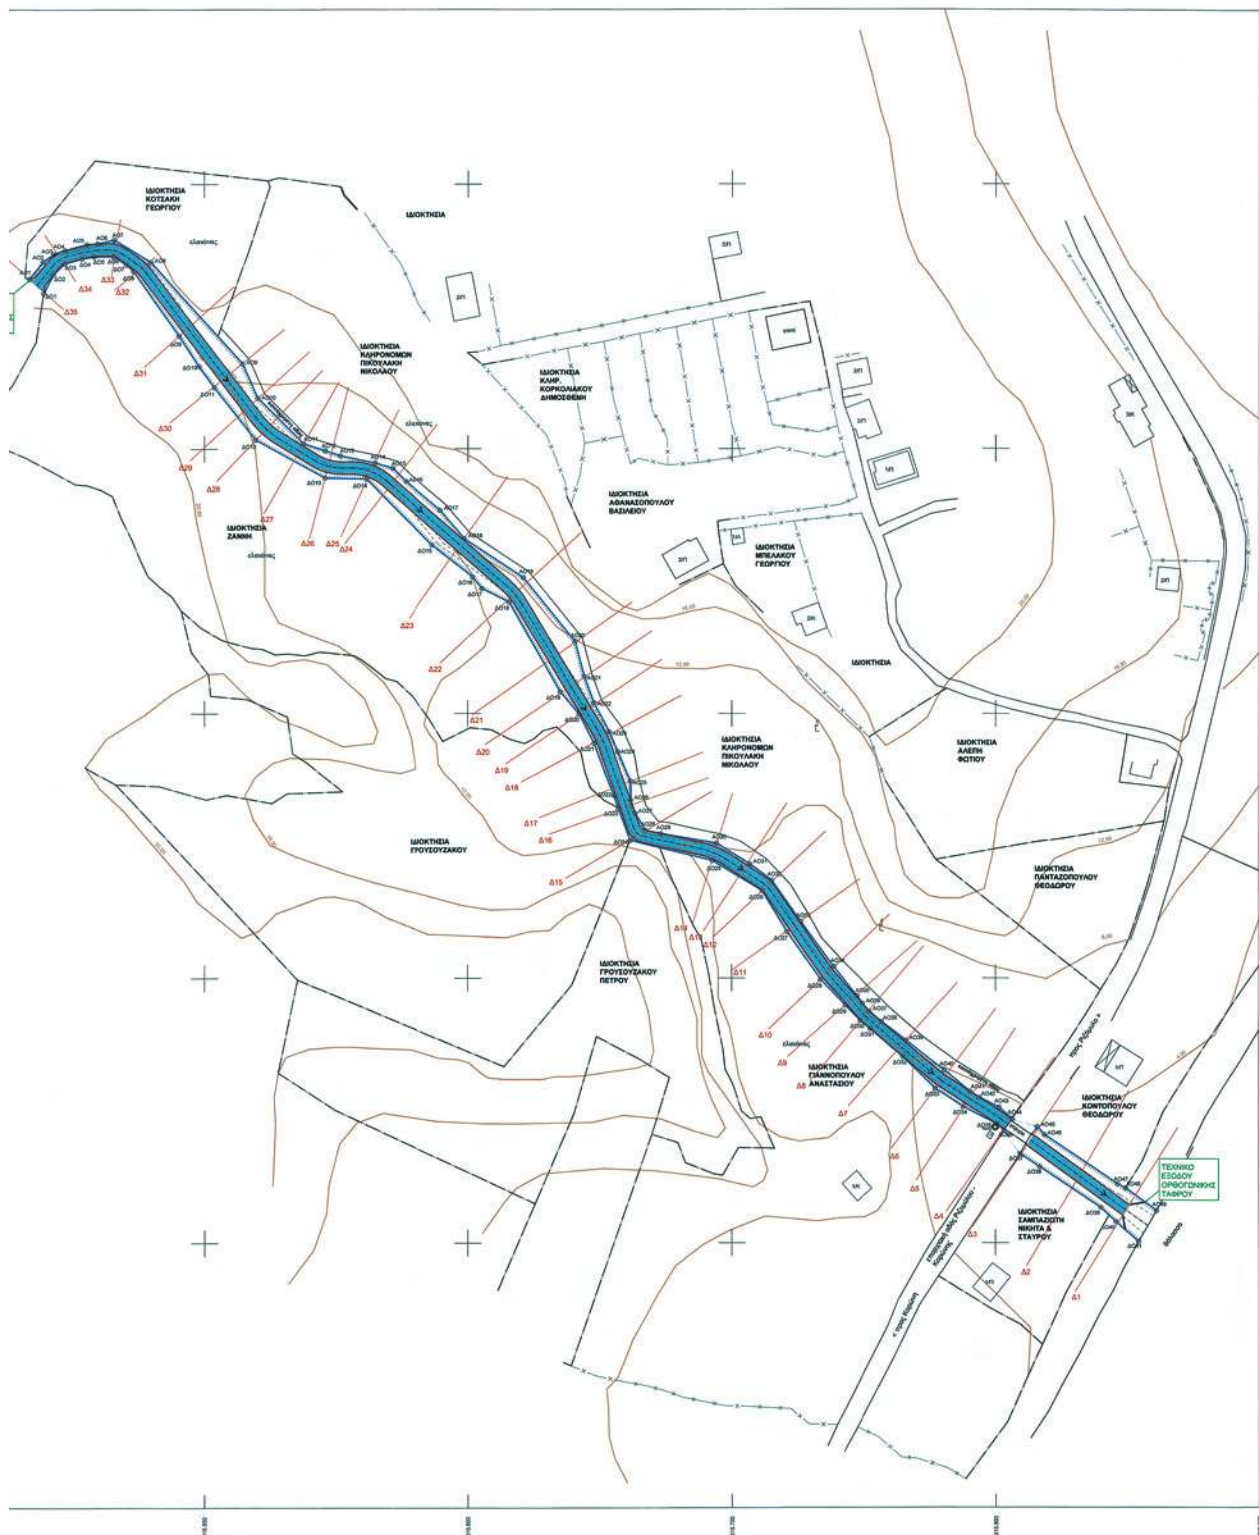

★ 0 4 0 0 0 3 5 1 3 0 2 1 2 0 0 8 ★

ΑΠΟ ΤΟ ΕΘΝΙΚΟ ΤΥΠΟΓΡΑΦΕΙΟ

ΚΑΠΟΔΙΣΤΡΙΟΥ 34 * ΑΘΗΝΑ 104 32 * ΤΗΛ. 210 52 79 000 * FAX 210 52 21 004