



ΕΦΗΜΕΡΙΣ ΤΗΣ ΚΥΒΕΡΝΗΣΕΩΣ

ΤΗΣ ΕΛΛΗΝΙΚΗΣ ΔΗΜΟΚΡΑΤΙΑΣ

ΤΕΥΧΟΣ ΤΕΤΑΡΤΟ

Αρ. Φύλλου 352

31 Μαΐου 2012

ΠΕΡΙΕΧΟΜΕΝΑ

ΑΠΟΦΑΣΕΙΣ

- Επικύρωση καθορισμού οριογραμμών τμήματος ρέματος στον οικισμό Παραλίας Βράχου στο Τ.Κ. Καναλίου Δ.Ε. Ζαλόγγου Δήμου Πρέβεζας Π.Ε. Πρέβεζας..... 1
- Κήρυξη ως αναδασωτέας, έκτασης εμβαδού Ε=3.837,50 τ.μ. στη θέση «Κερατσίδα», Τοπικής Κοινότητας Βασιλακίου, Δημοτικής Ενότητας Κροκεών, Δήμου Ευρώτα, Περιφερειακής Ενότητας Λακωνίας..... 2
- Κήρυξη ως αναδασωτέας, έκτασης εμβαδού Ε=2.225,50 τ.μ. στη θέση «Λαγκαδίτσα», Τοπικής Κοινότητας Περιβολίων, Δημοτικής Ενότητας Πελλάνας, Δήμου Σπάρτης, Περιφερειακής Ενότητας Λακωνίας..... 3

ΑΠΟΦΑΣΕΙΣ

- Αριθμ. 58581/1069/π.ε. (1)
Επικύρωση καθορισμού οριογραμμών τμήματος ρέματος στον οικισμό Παραλίας Βράχου στο Τ.Κ. Καναλίου Δ.Ε. Ζαλόγγου Δήμου Πρέβεζας Π.Ε. Πρέβεζας.

Η ΓΕΝΙΚΗ ΓΡΑΜΜΑΤΕΑΣ
ΑΠΟΚΕΝΤΡΩΜΕΝΗΣ ΔΙΟΙΚΗΣΗΣ
ΗΠΕΙΡΟΥ - ΔΥΤΙΚΗΣ ΜΑΚΕΔΟΝΙΑΣ

Έχοντας υπόψη:

1. Τον Ν.3852/2010 (ΦΕΚ 87Α) «Νέα Αρχιτεκτονική της Αυτοδιοίκησης και της Αποκεντρωμένης Διοίκησης - Πρόγραμμα Καλλικράτης».
2. Το Π.Δ. 141/2010 (ΦΕΚ234Α) «Οργανισμός της Αποκεντρωμένης Διοίκησης Ηπείρου - Δυτικής Μακεδονίας».
3. Το Ν.3010/2002 (ΦΕΚ 91Α) «Εναρμόνιση του Ν.1650/1986 με τις Οδηγίες 97/11 Ε.Ε. και 96/61 Ε.Ε., δι-αδικασία οριοθέτησης και ρυθμίσεις θεμάτων για τα υδατορέματα και άλλες διατάξεις».
4. Το απόσπασμα από το πρακτικό με αριθμό 19/2011/29-09-2011 (αρ. απόφασης 332/2011) συνεδρίασης του Δημοτικού Συμβουλίου του Δήμου Πρέβεζας, με το οποίο το Δημοτικό Συμβούλιο γνωμοδοτεί θετικά για

την μελέτη οριοθέτησης ρέματος στον οικισμό Παραλίας Βράχου, της Δημοτικής Ενότητας Ζαλόγγου, Δήμου Πρέβεζας.

5. Τα Διαγράμματα οριοθέτησης ρέματος και η Τεχνική Έκθεση με τα υδρολογικά και υδραυλικά στοιχεία του ρέματος, τα οποία συντάχθηκαν από τον Ζυγούρη Γεώργιο Διπλ. Πολιτικό Μηχανικό, που εστάλησαν με το υπ' αριθμ. 88503/3967/12-12-2011 έγγραφο της Δ/νσης Τεχνικών Έργων Π.Ε. Πρέβεζας και τα οποία ελέγχθηκαν και θεωρήθηκαν με το υπ' αριθμ. 79324/5400/17-11-2010 έγγραφο της Τ.Υ.Δ.Κ. Ν. Πρέβεζας.


6. Το με αριθμ. 6098/536/19-04-2011 έγγραφο της Δ/νσης Περι/ντος και Χωρικού Σχεδιασμού Ηπείρου της Α.Δ.Η.-Δ.Μ. με θέμα: «Περιβαλλοντική αδειοδότηση του έργου: «Οριοθέτηση - διεύθυνση ρέματος στα όρια των οικισμών Παραλίας Βράχου Δ.Ε. Ζαλόγγου του Δήμου Πρέβεζας και Παραλίας Λούτσας Δ.Ε. Φαναρίου του Δήμου Πάργας», αποφασίζουμε:


Την επικύρωση των οριογραμμών τμήματος ρέματος στον οικισμό Παραλίας Βράχου Δ.Ε. Ζαλόγγου Δήμου Πρέβεζας Π.Ε. Πρέβεζας, στα όρια των οικισμών παραλίας Βράχου και παραλίας Λούτσας Δ.Ε. Φαναρίου Δήμου Πάργας, που εμφανίζονται με μπλε γραμμή οριζομένων με τα σημεία 1, 2, 3...26 για την Δεξιά Όχθη και με τα σημεία 1, 2, 3...20 για την Αριστερή Όχθη, όπως φαίνονται στο τοπογραφικό και υψομετρικό διάγραμμα κάλυψης και περιγράφονται στην Τεχνική Έκθεση που τα συνοδεύει, όπως συντάχθηκαν από τον Αύγουστο 2010 από τον Ζυγούρη Γεώργιο, Διπλ. Πολιτικό Μηχανικό, μαζί με τα λοιπά απαιτούμενα στοιχεία, ήτοι υδρολογικά, υδραυλικά και περιβαλλοντικά, όπως ελέγχθηκαν και θεωρήθηκαν από την Τ.Υ.Δ.Κ. Ν. Πρέβεζας στις 17-11-2010.


Η απόφαση αυτή μαζί με τη συνημμένη οριζοντιο-γραφία να δημοσιευθεί στην Εφημερίδα της Κυβερνήσεως.

Ιωάννινα, 2 Μαΐου 2012

Η Γενική Γραμματέας
Αποκεντρωμένης Διοίκησης
ΔΗΜΗΤΡΑ ΓΕΩΡΓΑΚΟΠΟΥΛΟΥ - ΜΠΑΣΤΑ

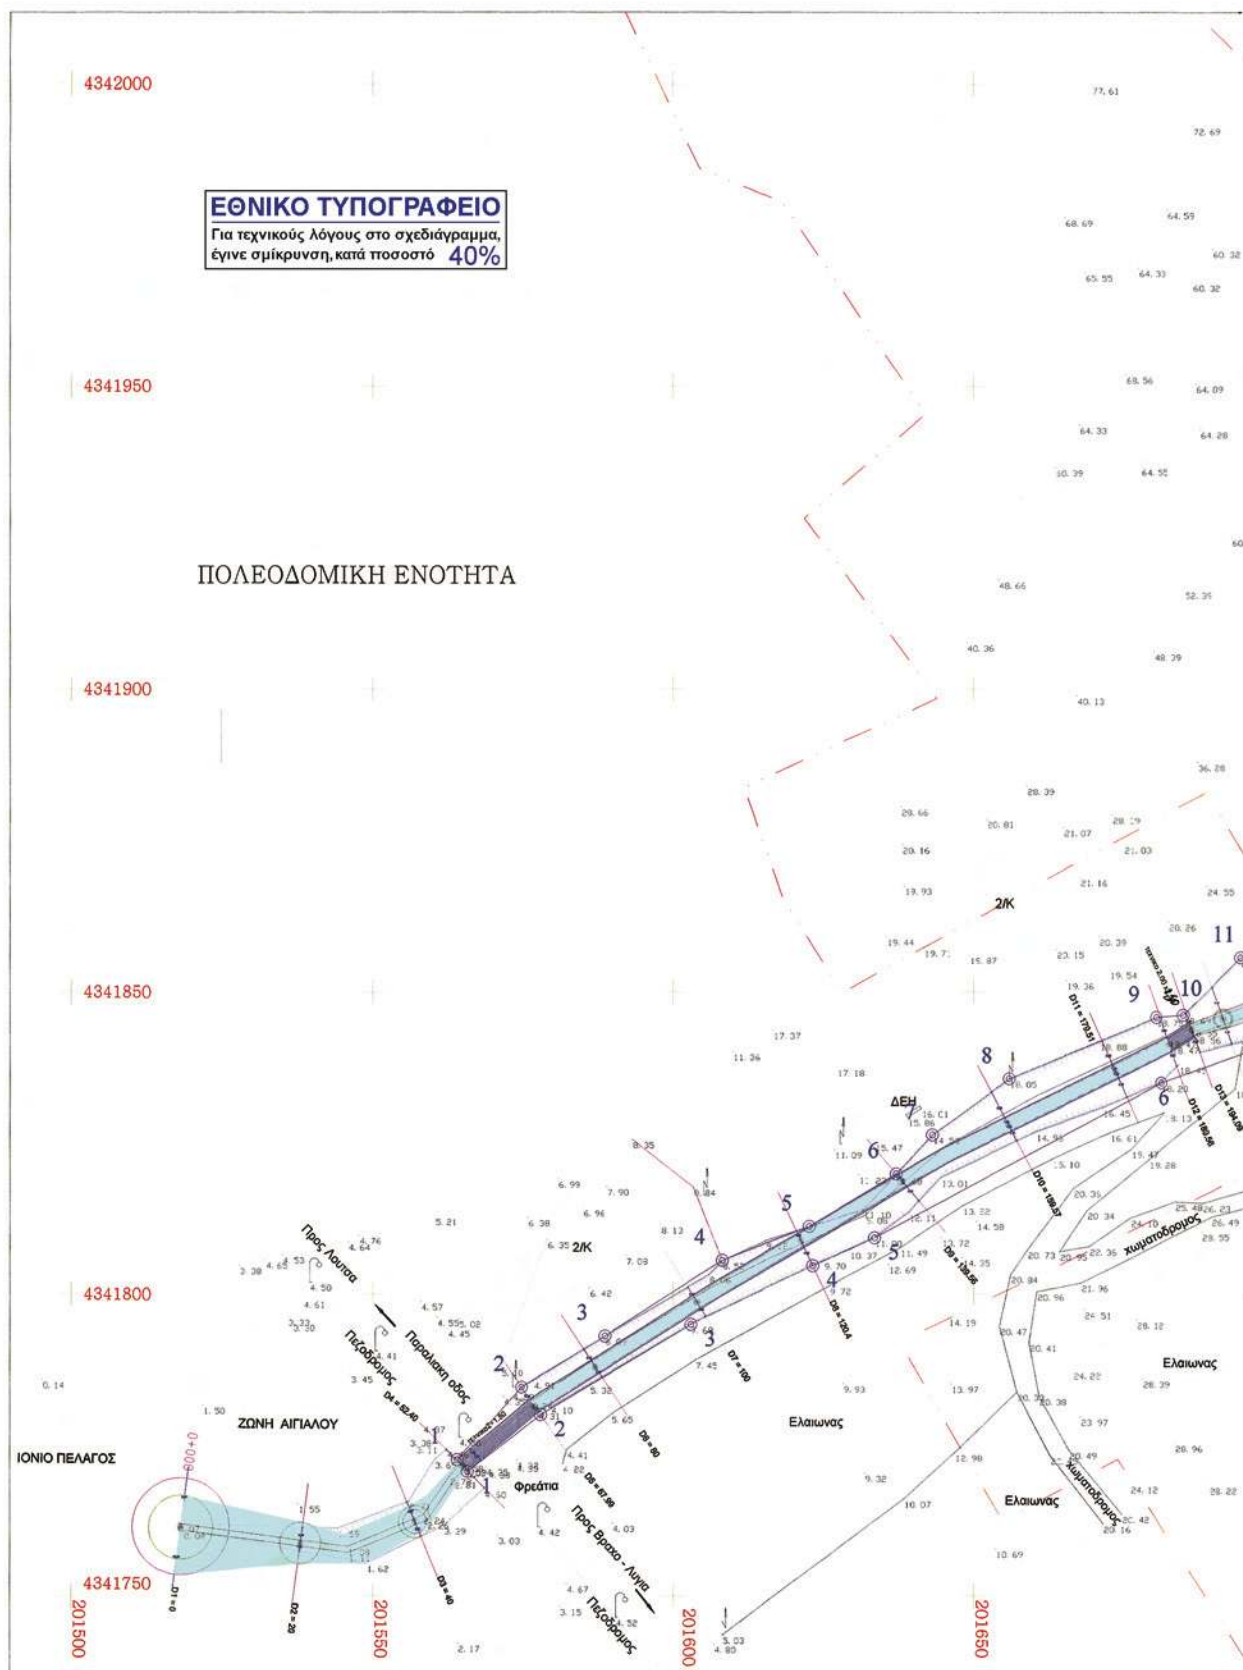

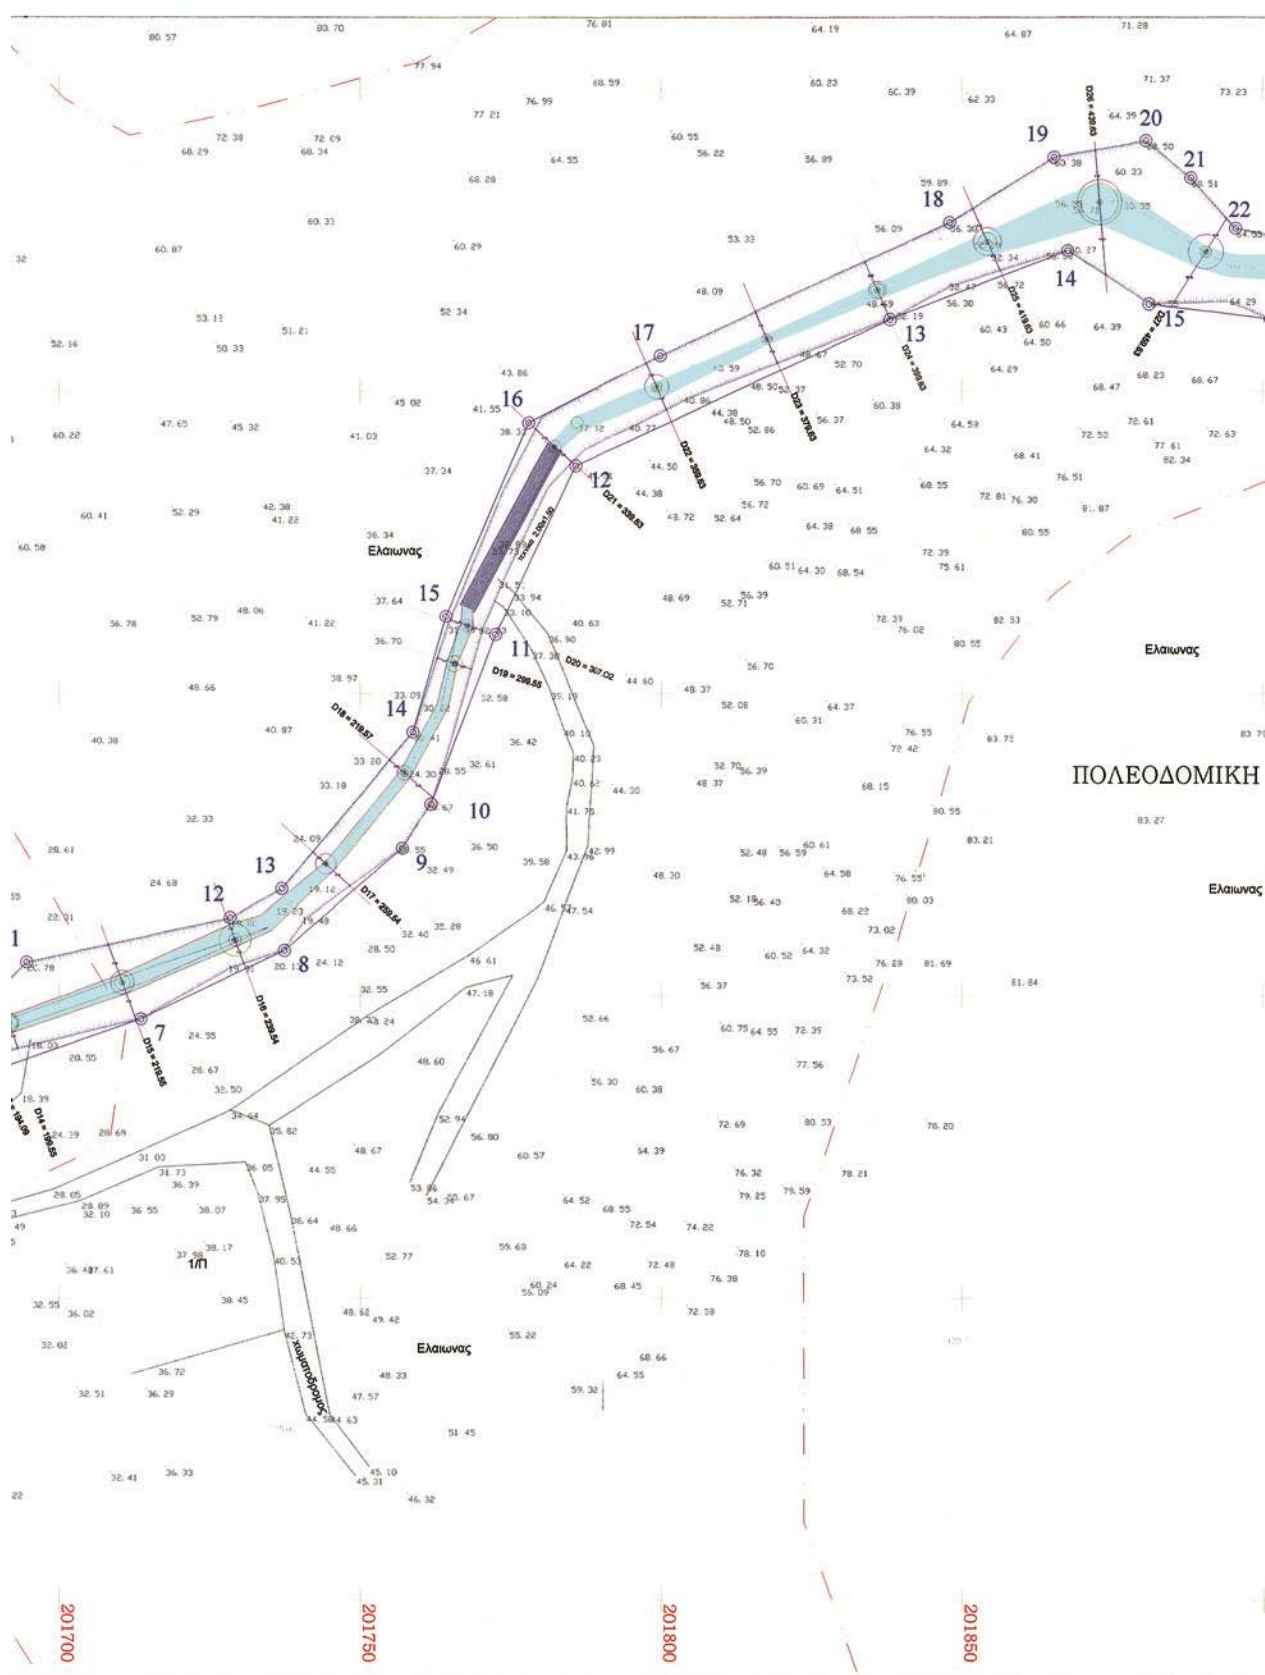

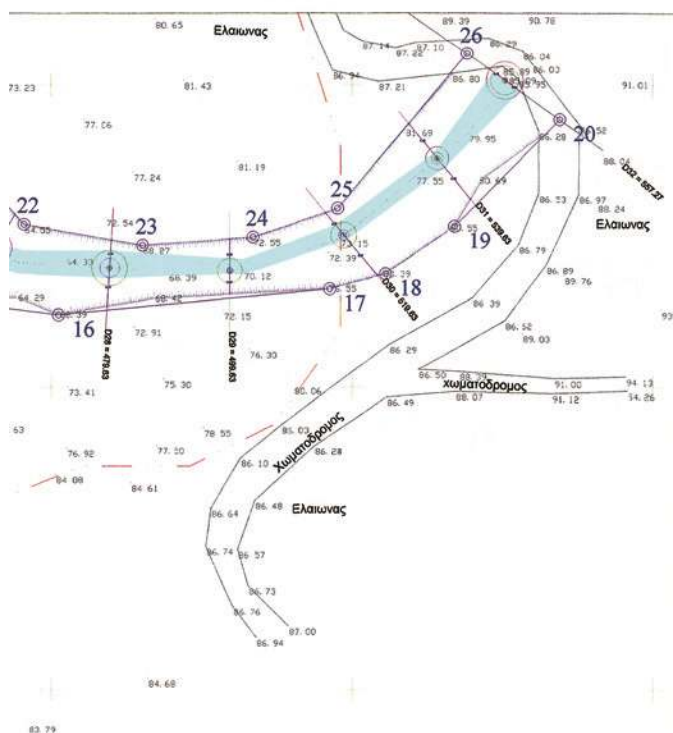

KH ENOTHTA

ΥΠΟΜΝΗΜΑ

	ΓΡΑΜΜΗ ΟΧΘΗΣ
	ΓΡΑΜΜΗ ΡΘΗΣ
	ΓΡΑΜΜΗ ΠΛΗΜΥΡΡΑΣ
	ΟΡΙΟΓΡΑΜΜΗ ΡΕΜΑΤΟΣ
	ΑΡΧΗ ΑΞΟΝΑ ΔΙΑΤΟΜΗΣ
	ΤΟΙΧΟΣ ΑΠΟ ΣΧΥΡΩΜΑ
	ΠΟΛΕΩΔΟΜΙΚΗ ΕΠΙΘΗΤΑ

ΠΙΝΑΚΑΣ ΣΥΝΤΕΤΑΓΜΕΝΩΝ
ΟΡΙΟΓΡΑΜΜΩΝ ΡΕΜΑΤΟΣ
ΠΡΟΒΟΛΗ ΕΓΣΑ 87

ΠΡΟΒΟΛΗ				ΕΙΣΑΓ.			
ΓΡΑΜΜΗ	α/α	X	Y	ΓΡΑΜΜΗ	α/α	X	Y
ΑΡΙΣΤΕΡΗ ΟΡΙΟΓΡΑΜΜΗ	1	201565.70	43.41770.59	ΔΕΞΙΑ ΟΡΙΟΓΡΑΜΜΗ	1	201564.04	43.41772.99
	2	201577.98	43.41780.00		2	201574.74	43.41784.00
	3	201602.94	43.41794.92		3	201598.65	43.41793.04
	4	201623.17	43.41804.84		4	201608.15	43.41805.54
	5	201633.48	43.41809.28		5	201622.61	43.41811.15
	6	201681.31	43.41834.85		6	201637.06	43.41819.83
	7	201713.57	43.41848.10		7	201648.09	43.41828.27
	8	201737.40	43.41857.43		8	201656.91	43.41835.54
	9	201756.95	43.41874.27		9	201660.49	43.41845.87
	10	201761.72	43.41881.68		10	201685.06	43.41846.03
	11	201772.41	43.41909.67		11	201694.58	43.41855.50
	12	201765.70	43.41937.81		12	201728.40	43.41862.82
	13	201836.01	43.41961.84		13	201736.97	43.41967.56
	14	201867.54	43.41973.21		14	201758.72	43.41983.57
	15	201881.00	43.41984.30		15	201764.17	43.41912.78
	16	201901.20	43.41981.92		16	201777.87	43.41944.80
	17	201946.28	43.41985.11		17	201799.81	43.41955.92
	18	201956.54	43.41988.80		18	201847.89	43.41977.91
	19	201968.95	43.41978.56		19	201865.28	43.41988.69
	20	201984.46	43.41994.26		20	201890.50	43.41991.43
				21	201987.94	43.41985.26	
				22	201895.34	43.41975.97	
				23	201915.16	43.41973.47	
				24	201933.51	43.41974.81	
				25	201947.57	43.41973.58	
				26	201990.02	43.42005.11	

ΕΛΛΗΝΙΚΗ ΔΗΜΟΚΡΑΤΙΑ
ΠΕΡΙΦΕΡΕΙΑ ΗΠΕΙΡΟΥ
Ν. ΠΡΕΒΕΖΑΣ
ΔΗΜΟΣ ΖΑΛΟΓΤΟΥ

MELETH

ΜΕΛΕΤΗ ΔΙΕΥΘΕΤΗΣΗΣ ΡΕΜΑΤΩΝ ΣΤΟΝ
ΟΙΚΙΣΜΟ ΠΑΡΑΛΙΑΣ ΒΡΑΧΟΥ ΔΗΜΟΥ ΖΑΛΟΓΓΟΥ

ΘΕΣΗ ΔΙΑΤΟΜΩΝ ΡΕΜΑΤΟΣ

ANADOXOI:

GEORGIOS Z. ZYGOURIS
 2784 ROBERTSON BLVD. NEW YORK, N.Y. 10027
 NEW YORK, N.Y. 10027
 4000 NEW YORK BLVD. NEW YORK, N.Y. 10027
 NEW YORK, N.Y. 10027

KAIMAKA 1 : 500

ΑΡ. ΣΧΕΔΙΟΥ : Λ3

Σ. ΦΩΚΑΣ

Σ. ΠΑΠΑΖΟΓΛΟΥ

Πρέβεζα

ΑΥΓΟΥΣΤΟΣ 2010

Τ.Υ.Δ.Κ.	ΕΠΙΒΛΕΥΗ	Σχ. Παναγιώτης Τσιτς - Μπαρτζώλης
Ν. ΠΡΕΒΕΖΑΣ	ΘΕΩΡΗΣΗ	Σ. ΠΑΠΑΝΙΚΟΛΑΟΥ

Αριθμ. 879

(2)

Κήρυξη ως αναδασωτέας, έκτασης εμβαδού Ε=3.837,50 τ.μ. στη θέση «Κερατσίδα», Τοπικής Κοινότητας Βασιλακίου, Δημοτικής Ενότητας Κροκεών, Δήμου Ευρώτα, Περιφερειακής Ενότητας Λακωνίας.

Ο ΓΕΝΙΚΟΣ ΓΡΑΜΜΑΤΕΑΣ
ΑΠΟΚΕΝΤΡΩΜΕΝΗΣ ΔΙΟΙΚΗΣΗΣ
ΠΕΛΟΠΟΝΝΗΣΟΥ, ΔΥΤΙΚΗΣ ΕΛΛΑΔΑΣ ΚΑΙ ΙΟΝΙΟΥ

Έχοντας υπόψη:

1. Τις διατάξεις των άρθρων 24 παρ. 1 και 117 παρ. 3 του Συντάγματος της Χώρας (ΦΕΚ 85Α/2001).

2. Τις διατάξεις των άρθρων 38 και 41 § 1 και 3 του Ν.998/79 (ΦΕΚ 289Α/1979) «Περί προστασίας των δασών και των δασικών εν γένει εκτάσεων της Χώρας».

3. Τις διατάξεις του άρθρου 1 § 15 του Ν. 3208/2003 (ΦΕΚ 303Α/2003) «Προστασία των δασικών οικοσυστημάτων, κατάρτιση δασολογίου, ρύθμιση εμπορευμάτων δικαιωμάτων επί δασών και δασικών εν γένει εκτάσεων και άλλες διατάξεις».

4. Τις με αριθμ. 160417/1180/8.7.80 και 182447/3049/24.9.80 εγκύκλιες διαταγές του Υπουργείου Γεωργίας, που αναφέρονται στο εν λόγω θέμα.

5. Τις διατάξεις του Ν. 3852/2010 (ΦΕΚ 87Α/2010) «Νέα Αρχιτεκτονική της Αυτοδιοίκησης και της Αποκεντρωμένης Διοίκησης-Πρόγραμμα Καλλικράτης».

6. Το Π.Δ. 139/2010 (ΦΕΚ 232Α/2010) «Οργανισμός της Αποκεντρωμένης Διοίκησης Πελοποννήσου, Δυτικής Ελλάδας και Ιονίου».

7. Την πράξη 40/29-12-2010 του Υπουργικού Συμβουλίου (ΦΕΚ 247Α/2010) «Διαπίστωση της παύσης εκ του Νόμου των Γενικών Γραμματέων των Περιφερειών και διορισμός Γενικών Γραμματέων στις Αποκεντρωμένες Διοικήσεις του Κράτους».

8. Την υπ' αριθμ 2370/19-4-2012 πρόταση του Δασαρχείου Σπάρτης, κήρυξη της ανωτέρω έκτασης ως αναδασωτέας λόγω πυρκαγιάς.

9. Το υπ' αριθμ. 221525/4195/21-9-2001 έγγραφο του ΥΠΕΚΑ, αποφασίζουμε:

Κηρύσσουμε ως αναδασωτέα με σκοπό την αποκατάσταση με φυσική αναγέννηση της προϋπάρχουσας δασικής βλάστησης η οποία καλυπτόταν από αείφυλλα πλατύφυλλα (κουμαριά, ρέικι, δρυ, πουρνάρι) σε ποσοστό 60% που καταστράφηκε από πυρκαγιά της κατηγορίας της παραγράφου 5 του άρθρου 3 του Ν. 998/79 «Περί προστασίας των δασών και των δασικών εν γένει εκτάσεων της Χώρας», όπως αυτή αναριθμήθηκε και ισχύει σύμφωνα με την παράγραφο 1, του άρθρου 9, του Ν.3818/10, (ΦΕΚ-17 Α/16-2-2010), δημόσιου δάσους εμβαδού Ε=3.837,50 τ.μ. στη θέση «Κερατσίδα», περιφέρειας Τ.Κ. Βασιλακίου, Δημοτικής Ενότητας Κροκεών, Δήμου Ευρώτα, Περιφερειακής Ενότητας Λακωνίας.

Η έκταση αυτή υπό στοιχεία: (1,2,3,4,5,6,7,8,9,10,1), εμβαδού Ε=3.837,50 τ.μ., έχει κορυφές εξαρτημένες στο σύστημα απόλυτων συντεταγμένων ΕΓΣΑ_87, όπως φαίνεται στο συνημμένο θεωρημένο στις 19-4-2012 από την Δασάρχη Σπάρτης, τοπογραφικό διάγραμμα, κλίμακας 1:1000 το οποίο συνέταξε στις 19-4-2012 η Δασοπόνος του Δασαρχείου Σπάρτης Ελισάβετ Κωστούλια, απεικονίζεται σε απόσπασμα χάρτη εκδόσεως Γ.Υ.Σ. κλίμακας 1:50000 (Φ.Χ. ΞΗΡΟΚΑΜΠΙΟΝ) και αποτελεί αναπόσπαστο μέρος της απόφασης αυτής, με όρια:

Βόρεια: Με δάσος πλατυφύλλων.

Νότια: Με αγρό και με δάσος πλατυφύλλων.

Ανατολικά: Με αγρό και με δάσος πλατυφύλλων.

Δυτικά: Με αγρό.


Κατά της ανωτέρω απόφασης, υπάρχει η δυνατότητα άσκησης αίτησης ακύρωσης, ενώπιον του (οικείου) τριμελούς Διοικητικού Εφετείου, εντός εξήντα (60) ημερών από την επομένη της δημοσίευσής ή της κοινοποίησής της.

Η απόφαση αυτή να δημοσιευθεί στην Εφημερίδα της Κυβερνήσεως.

Πάτρα 11 Μαΐου 2012

Ο Γενικός Γραμματέας
Αποκεντρωμένης Διοίκησης
ΑΝΑΣΤΑΣΙΟΣ Ν. ΑΠΟΣΤΟΛΟΠΟΥΛΟΣ

ΤΟΠΟΓΡΑΦΙΚΟ ΔΙΑΓΡΑΜΜΑ
ΔΗΜΟΣΙΟΥ ΔΑΣΟΥΣ ΠΟΥ ΚΑΗΚΕ
ΣΤΗ ΘΕΣΗ "ΚΕΡΑΤΣΙΔΙΑ" Τ.Κ. ΒΑΣΙΛΑΚΙΟΥ
ΔΗΜ. ΕΝΟΤΗΤΑΣ ΚΡΟΚΕΩΝ ΔΗΜΟΥ ΕΥΡΩΤΑ Ε = 3.837,50 τμ
ΚΛΙΜΑΚΑ 1:1000

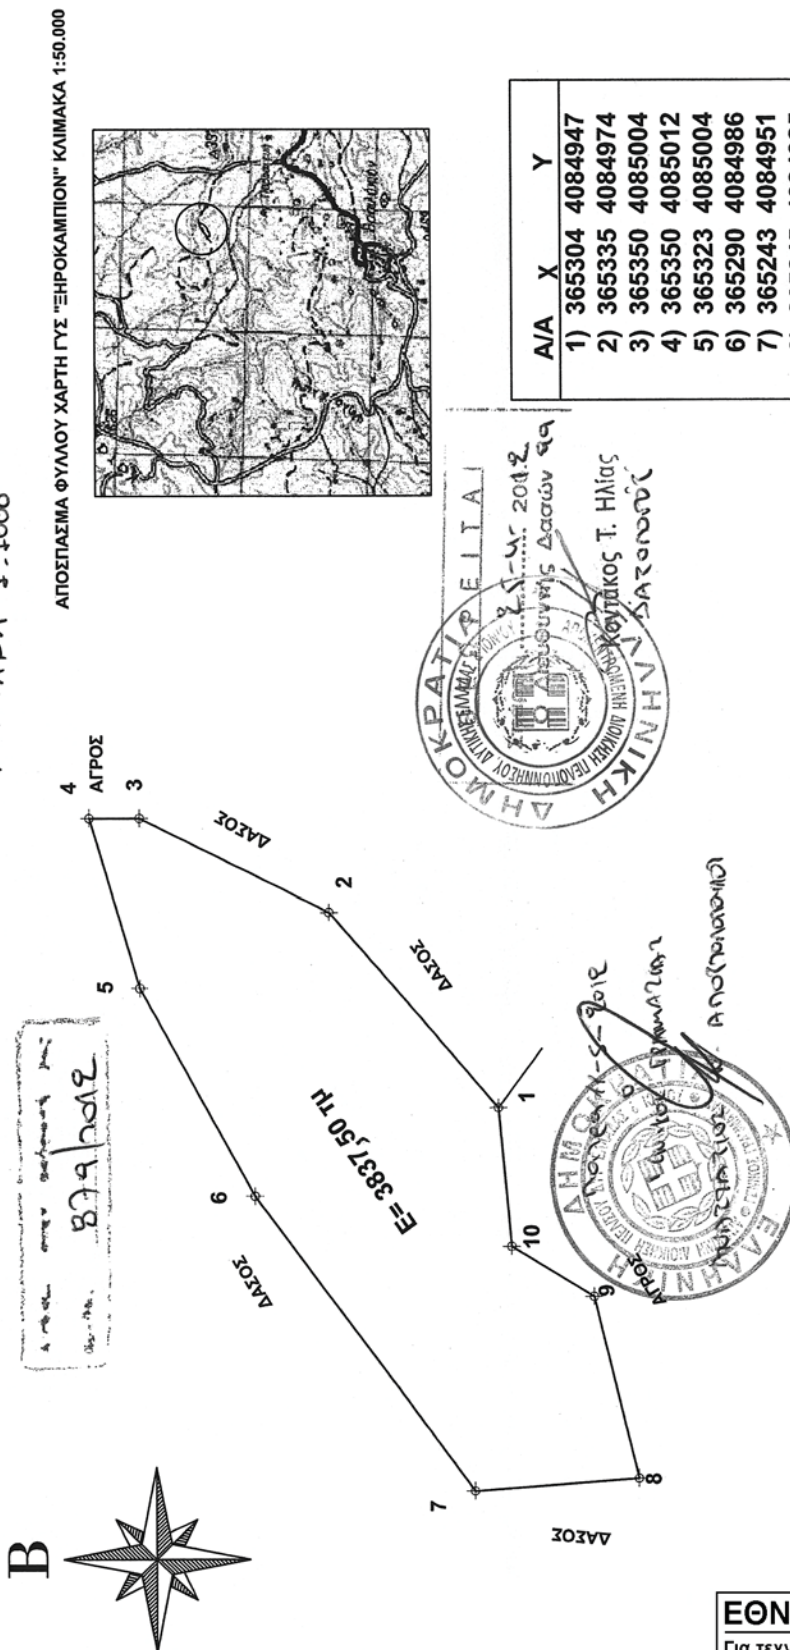

Αριθμ. 882

(3)

Κήρυξη ως αναδασωτέας, έκτασης εμβαδού Ε=2.225,50 τ.μ. στη θέση «Λαγκαδίτσα», Τοπικής Κοινότητας Περιβολίων, Δημοτικής Ενότητας Πελλάνας, Δήμου Σπάρτης, Περιφερειακής Ενότητας Λακωνίας.

Ο ΓΕΝΙΚΟΣ ΓΡΑΜΜΑΤΕΑΣ
ΑΠΟΚΕΝΤΡΩΜΕΝΗΣ ΔΙΟΙΚΗΣΗΣ
ΠΕΛΟΠΟΝΝΗΣΟΥ, ΔΥΤΙΚΗΣ ΕΛΛΑΔΑΣ ΚΑΙ ΙΟΝΙΟΥ

Έχοντας υπόψη:

1. Τις διατάξεις των άρθρων 24 παρ. 1 και 117 παρ. 3 του Συντάγματος της Χώρας (ΦΕΚ 85Α/2001).

2. Τις διατάξεις των άρθρων 38 και 41§ 1 του Ν.998/79 (ΦΕΚ 289Α/1979) «Περί προστασίας των δασών και των δασικών εν γένει εκτάσεων της Χώρας».

3. Τις διατάξεις του άρθρου 1§ 15 του Ν. 3208/2003 (ΦΕΚ 303Α/2003) «Προστασία των δασικών οικοσυστημάτων, κατάρτιση δασολογίου, ρύθμιση εμπορευμάτων δικαιωμάτων επί δασών και δασικών εν γένει εκτάσεων και άλλες διατάξεις».

4. Τις με αριθμ. 160417/1180/8.7.80 και 182447/3049/24.9.80 εγκύκλιες διαταγές του Υπουργείου Γεωργίας, που αναφέρονται στο εν λόγω θέμα.

5. Τις διατάξεις του Ν. 3852/2010 (ΦΕΚ 87Α/2010) «Νέα Αρχιτεκτονική της Αυτοδιοίκησης και της Αποκεντρωμένης Διοίκησης-Πρόγραμμα Καλλικράτης».

6. Το Π.Δ. 139/2010 (ΦΕΚ 232Α/2010) «Οργανισμός της Αποκεντρωμένης Διοίκησης Πελοποννήσου, Δυτικής Ελλάδας και Ιονίου».

7. Την πράξη 40/29-12-2010 του Υπουργικού Συμβουλίου (ΦΕΚ 247Α/2010) «Διαπίστωση της παύσης εκ του Νόμου των Γενικών Γραμματέων των Περιφερειών και διορισμός Γενικών Γραμματέων στις Αποκεντρωμένες Διοικήσεις του Κράτους».

8. Την υπ' αριθμ 2309/23-4-2012 πρόταση του Δασαρχείου Σπάρτης, κήρυξη της ανωτέρω έκτασης ως αναδασωτέας λόγω πυρκαγιάς.

9. Το υπ' αριθμ. 221525/4195/21-9-2001 έγγραφο του ΥΠΕΚΑ, αποφασίζουμε:

Κηρύσσουμε ως αναδασωτέα με σκοπό την αποκατάσταση με φυσική αναγέννηση της προϋπάρχουσας δασικής βλάστησης η οποία καλυπτόταν από αείφυλλα πλατύφυλλα (κουμαριά, ρέικι, δρυ, πουρνάρι) σε ποσοστό 60% που καταστράφηκε από πυρκαγιά της κατηγορίας της παραγράφου 5 του άρθρου 3 του Ν. 998/79 «Περί προστασίας των δασών και των δασικών εν γένει εκτάσεων της Χώρας», όπως αυτή αναριθμήθηκε και ισχύει σύμφωνα με την παράγραφο 1, του άρθρου 9, του Ν. 3818/10, (ΦΕΚ-17 Α/16-2-2010), δημόσιου δάσους εμβαδού Ε=2.225,50 τ.μ. στη θέση «Λαγκαδίτσα», περιφέρειας Τ.Κ Περιβολίων, Δημοτικής Ενότητας Πελλάνας, Δήμου Σπάρτης, Περιφερειακής Ενότητας Λακωνίας.

Η έκταση αυτή υπό στοιχεία: (1,2,3,4,5,6,7,1), εμβαδού Ε=2.225,50 τ.μ., έχει κορυφές εξαρτημένες στο σύστημα απόλυτων συντεταγμένων ΕΓΣΑ.87, όπως φαίνεται στο συνημμένο θεωρημένο στις 23-4-2012 από την Δασάρχη Σπάρτης, τοπογραφικό διάγραμμα, κλίμακας 1:1000 το οποίο συντάξε στις 23-4-2012 η Δασοπόνος του Δασαρχείου Σπάρτης Ελισάβετ Κωστούλια, απεικονίζεται σε απόσπασμα χάρτη εκδόσεως Γ.Υ.Σ. κλίμακας 1:50000 (Φ.Χ. ΣΠΑΡΤΗ) και αποτελεί αναπόσπαστο μέρος της απόφασης αυτής, με όρια:

Βόρεια: Με Δάσος πλατυφύλλων.

Νότια: Με αγρό και με Δάσος πλατυφύλλων.

Ανατολικά: Με αγρό και με Δάσος πλατυφύλλων.

Δυτικά: Με αγρό.

Κατά της ανωτέρω απόφασης, υπάρχει η δυνατότητα άσκησης αίτησης ακύρωσης, ενώπιον του (οικείου) τριμελούς Διοικητικού Εφετείου, εντός εξήντα (60) ημερών από την επομένη της δημοσίευσής ή της κοινοποίησής της.

Η απόφαση αυτή να δημοσιευθεί στην Εφημερίδα της Κυβερνήσεως.

Πάτρα 11 Μαΐου 2012

Ο Γενικός Γραμματέας
Αποκεντρωμένης Διοίκησης
ΑΝΑΣΤΑΣΙΟΣ Ν. ΑΠΟΣΤΟΛΟΠΟΥΛΟΣ


ΤΟΠΟΓΡΑΦΙΚΟ ΔΙΑΓΡΑΜΜΑ
ΔΗΜΟΣΙΟΥ ΔΑΣΟΥΣ ΠΟΥ ΚΑΝΕ

ΣΤΗ ΘΕΣΗ "ΛΑΓΚΑΔΙΤΣΑ" Τ.Κ. ΠΕΡΙΒΟΛΙΩΝ
ΔΗΜ. ΕΝΟΤΗΤΑΣ ΠΕΛΛΑΝΑΣ ΔΗΜΟΥ ΣΠΑΡΤΗΣ Ε=2.225,50 ΤΜ

ΥΛΙΜΑΚΑ 1:1000

ΑΠΟΣΠΑΣΜΑ ΦΥΛΛΟΥ ΧΑΡΤΗΣ ΓΥΣ "ΣΠΑΡΤΗΣ" ΚΑΙΜΑΚΑ 1:50.000

B

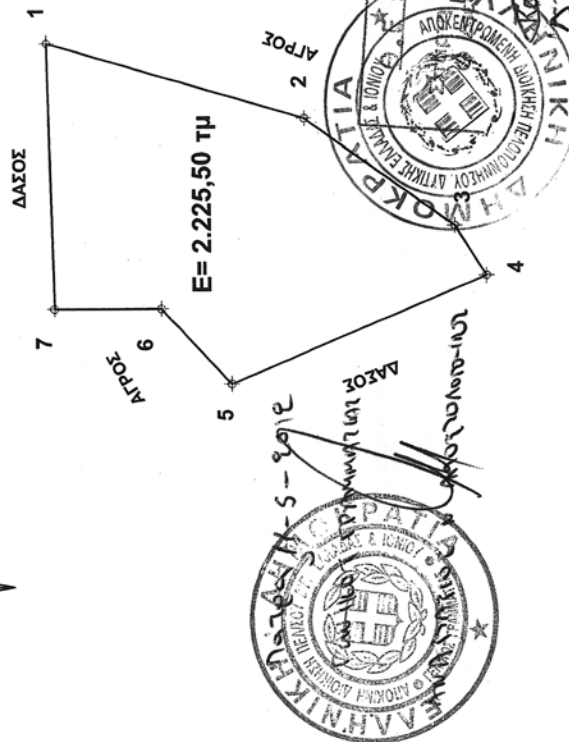

A/A	X	Y
1)	348922	4116074
2)	348910	4116033
3)	348893	4116009
4)	348885	4116004
5)	348868	4116045
6)	348880	4116056
7)	348880	4116073

Σπάρτη 23/04/2012

Γεωρήθηκε
Η Δασάρχης Σπάρτης

ΠΑΝΑΓΙΩΤΑ ΣΠΙΛΙΔΗ
Δασολόγος με Α.Β.Ε.Ε.

Σπάρτη 23/04/2012

Η συντάξασα

ΕΛΙΣΑΒΕΤ ΚΩΣΤΟΥΛΙΑ
ΔΑΣΟΠΟΝΟΣ

ΕΘΝΙΚΟ ΤΥΠΟΓΡΑΦΕΙΟ

Για τεχνικούς λόγους στο σχεδιάγραμμα,
έγινε σμίκρυνση, κατά ποσοστό 83%



* 0 4 0 0 3 5 2 3 1 0 5 1 2 0 0 0 8 *

ΑΠΟ ΤΟ ΕΘΝΙΚΟ ΤΥΠΟΓΡΑΦΕΙΟ

ΚΑΠΟΔΙΣΤΡΙΟΥ 34 * ΑΘΗΝΑ 104 32 * ΤΗΛ. 210 52 79 000 * FAX 210 52 21 004