



ΕΦΗΜΕΡΙΣ ΤΗΣ ΚΥΒΕΡΝΗΣΕΩΣ

ΤΗΣ ΕΛΛΗΝΙΚΗΣ ΔΗΜΟΚΡΑΤΙΑΣ

ΤΕΥΧΟΣ ΤΕΤΑΡΤΟ

Αρ. Φύλλου 356

2 Αυγούστου 2007

ΠΕΡΙΕΧΟΜΕΝΑ

ΑΠΟΦΑΣΕΙΣ

Επικύρωση καθορισμού των οριογραμμών τμήματος υδατορέματος στη θέση «Κρεμάλα» Δήμου Ερέτριας Ν. Ευβοίας.....	1
Κήρυξη ως αναδασωτέας έκτασης εμβαδού 2.811,70 τ.μ. στη θέση «Κρεμμυδόκηπος», περιφέρειας Δ.Δ. Φραντζή, Δήμου Λαμιέων, του Νομού Φθιώτιδας.	2
Επικύρωση καθορισμού των οριογραμμών τμήματος υδατορέματος στη θέση «Μετόχι» Δήμου Γραβιάς Ν. Φωκίδας.....	3

ΑΠΟΦΑΣΕΙΣ

Αριθμ. 3970	(1)
Επικύρωση καθορισμού των οριογραμμών τμήματος υδατορέματος στη θέση «Κρεμάλα» Δήμου Ερέτριας Ν. Ευβοίας.	

Ο ΓΕΝΙΚΟΣ ΓΡΑΜΜΑΤΕΑΣ ΠΕΡΙΦΕΡΕΙΑΣ ΣΤΕΡΕΑΣ ΕΛΛΑΔΑΣ

Έχοντας υπόψη:

1. Τις διατάξεις του άρθρου 6 του ν. 880/1979 (ΦΕΚ 58Α), όπως τροποποιήθηκε με το άρθρο 5 του ν. 3010/2002 (ΦΕΚ 91Α).

2. Τις διατάξεις του ν. 1558/1985 (ΦΕΚ 137Α) «Κυβέρνηση και Κυβερνητικά όργανα».

3. Τις διατάξεις του ν. 1622/1986 (ΦΕΚ 92Α) «Τοπική Αυτοδιοίκηση - Περιφερειακή Ανάπτυξη και δημοκρατικός προγραμματισμός».

4. Τις διατάξεις του ν. 2503/1997 (ΦΕΚ 107Α) «Διοίκηση, οργάνωση, στελέχωση της περιφέρειας, ρύθμιση θεμάτων για την τοπική αυτοδιοίκηση και άλλες διατάξεις».

5. Την υπ' αριθμ. 3009/11.11.2004 απόφαση του Γενικού Γραμματέα Περιφέρειας Στέρας Ελλάδας με την

οποία ορίζεται η υπηρεσία μας αρμόδια για τα θέματα οριοθέτησης των υδατορεμάτων.

6. Την υπ' αριθμ. 2909/31.5.2007 (ΦΕΚ 993Β) απόφαση του Γενικού Γραμματέα Περιφέρειας Στερεάς Ελλάδας «Παροχή εξουσιοδότησης του δικαιώματος υπογραφής "Με εντολή Γενικού Γραμματέα Περιφέρειας Στερεάς Ελλάδας" στο Γενικό Διευθυντή της Περιφέρειας, στον Προϊστάμενο της Δ/σης Περιβάλλοντος και Χωροταξίας και στους Προϊσταμένους των τμημάτων αυτής».

7. Την υπ' αριθμ. 3779/2007/31.5.2007 απόφαση της Δ/σης Τεχνικών Υπηρεσιών Ν. Α. Ευβοίας, με την οποία καθορίζονται οι οριογραμμές τμήματος υδατορέματος στη θέση «Κρεμάλα» Δήμου Ερέτριας Ν. Ευβοίας.

8. Την υπ' αριθμ. 42/2007 απόφαση (πρακτικό 5/3.4.2007) του Δημοτικού Συμβουλίου Ερέτριας.

9. Την υπ' αριθμ. 3366/2.7.2007 απόφαση της Δ/σης Δημοσίων Έργων Περιφέρειας Στερεάς Ελλάδας, που αφορά έγκριση υδραυλικής μελέτης για την οριοθέτηση τμήματος του εν λόγω υδατορέματος, αποφασίζουμε:


Επικυρώνουμε τον καθορισμό των οριογραμμών τμήματος υδατορέματος στη θέση «Κρεμάλα» Δήμου Ερέτριας Ν. Ευβοίας, με τις συντεταγμένες των κορυφών των πολυγωνικών τους γραμμών, όπως αυτές σημειώνονται με μπλε γραμμές στο θεωρημένο από τη Δ/ση Τεχνικών Υπηρεσιών Ν. Α. Ευβοίας και την υπηρεσία μας τοπογραφικό διάγραμμα κλίμακας 1:250 που συνοδεύει την παρούσα και αποτελεί αναπόσπαστο μέρος αυτής.


Η ισχύς της παρούσας αρχίζει από τη δημοσίευσή της στην Εφημερίδα της Κυβερνήσεως.

Η απόφαση αυτή με το συνημμένο της τοπογραφικό διάγραμμα να δημοσιευθεί στην Εφημερίδα της Κυβερνήσεως.

Λαμία, 16 Ιουλίου 2007

Με εντολή Γενικού Γραμματέα Περιφέρειας
Η Γενική Διευθύντρια Περιφέρειας
ΜΑΡΙΑ ΚΕΜΟΥ - ΡΙΖΟΥ

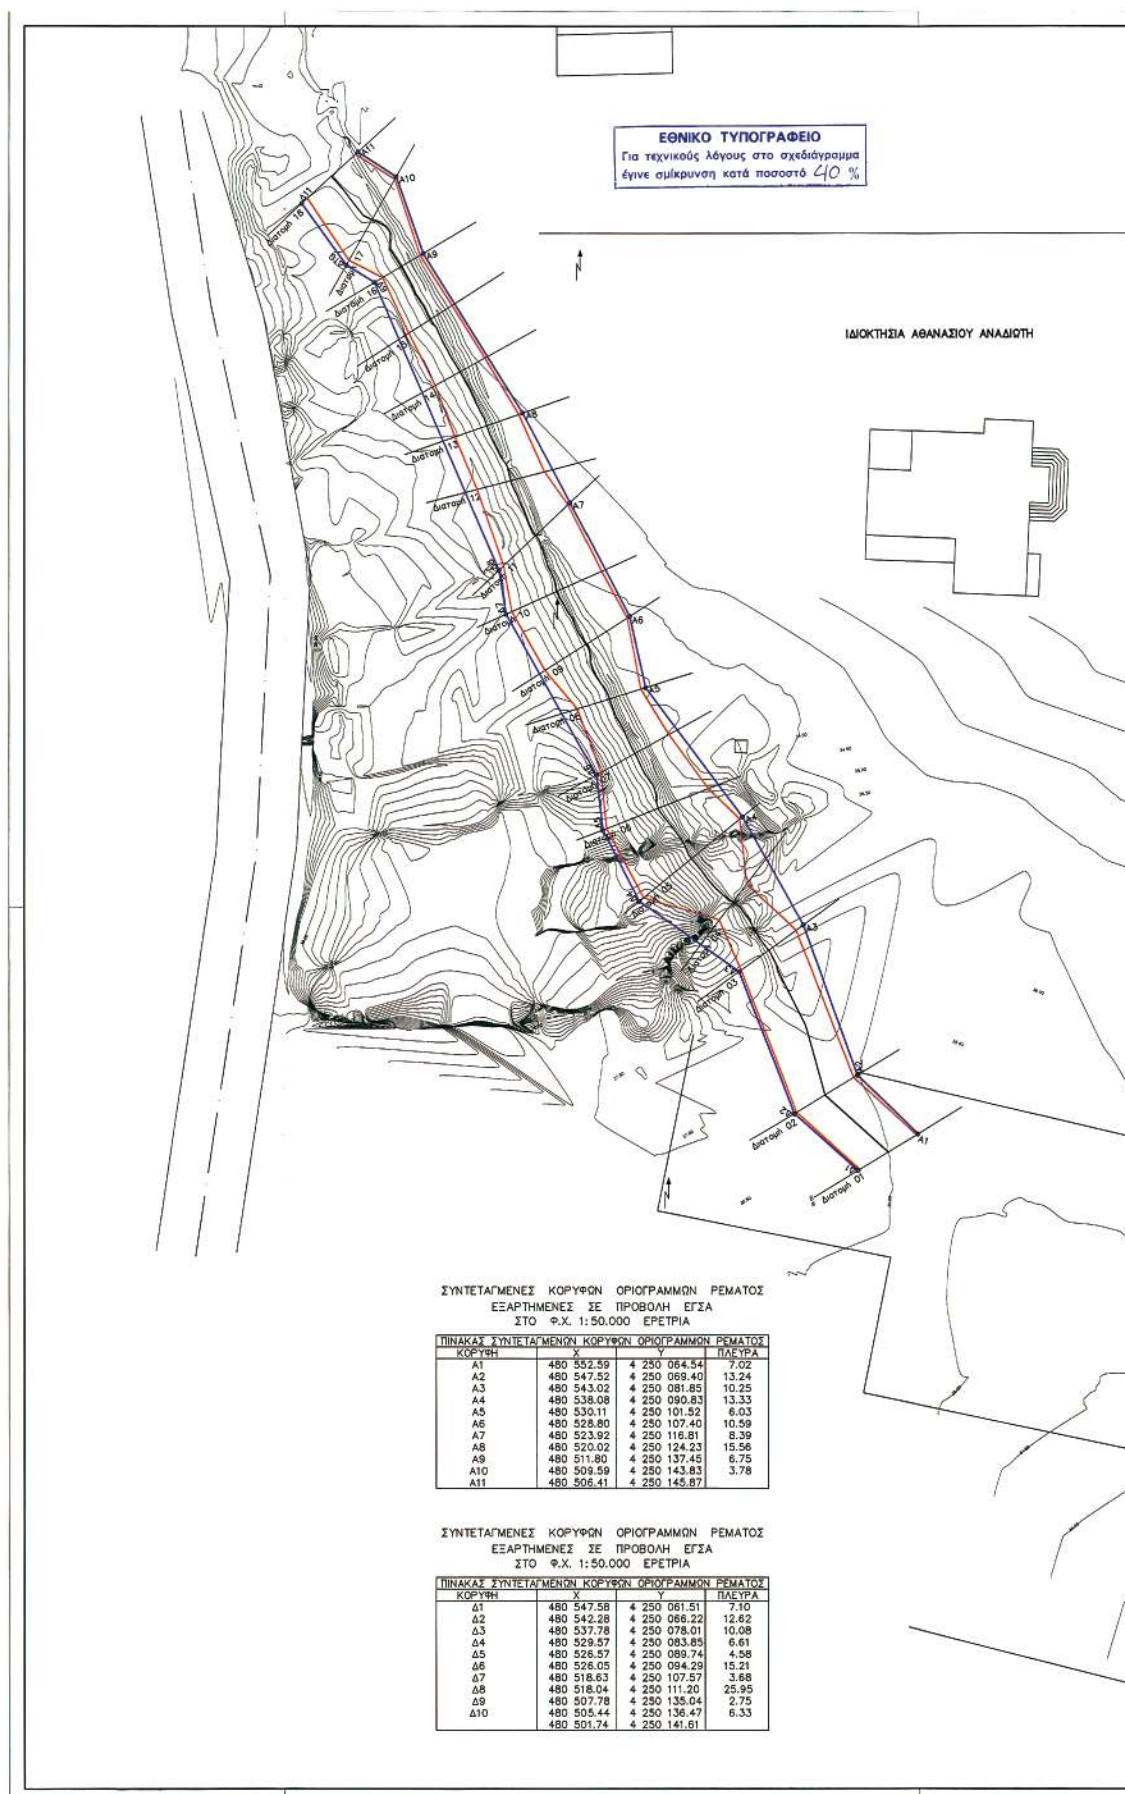

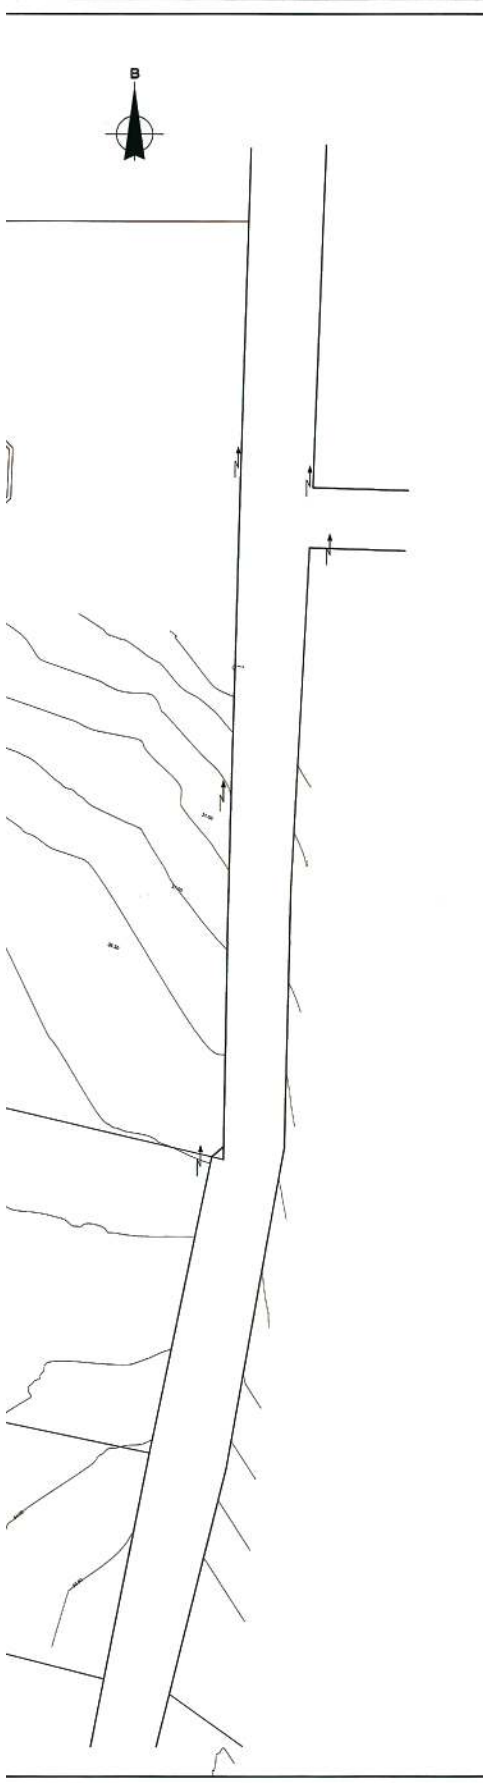

Υ Π Ο Μ Ν Η Μ Α

----- Αξονας Ρέματος

———— Γραμμή Πλημμύρας για T = 50 έτη

———— Γραμμή Οριοθέτησης Ρέματος

ΠΕΡΙΦΕΡΕΙΑ ΣΤΕΡΕΑΣ ΕΛΛΑΔΑΣ
ΔΙΕΥΘΥΝΣΗ ΠΕΡΙΒΑΛΛΟΝΤΟΣ & ΧΩΡΟΤΑΞΙΑΣ

Το παρόν συνοδεύει την αριθ. 5970/16.11.07 απόφαση του Γενικού Γραμματέα της Περιφέρειας Στερ. Ελλάδας περί επιτάξεως μελετών και αναθέσεως έργων υποκατασκευής της ΔΕΥΧ Ερετρίας Διεύθυνσης Ν. Ευρυτίας

ΑΔΑΜΙΑ 16072007
ΔΙΕΥΘΥΝΤΗΣ
ΕΠΙΧΕΙΡΗΣΙΑΣ ΕΥΑΓΓΕΛΟΣ

ΑΘΑΝΑΣΙΟΣ ΑΝΑΔΙΩΤΗΣ

☐ ΕΓΚΡΙΝΕΤΑΙ	ΤΕΧΝΙΚΟΣ ΕΛΕΓΧΟΣ ΑΠΟ:
☐ ΕΓΚΡΙΝΕΤΑΙ ΟΠΩΣ ΣΗΜΕΙΩΝΕΤΑΙ	ΟΝΟΜΑΤΟΓΡΑΦΗ:
☐ ΑΝΑΘΕΩΡΗΣΗ ΚΑΙ ΕΠΑΝΥΠΟΒΟΛΗ	ΗΜΕΡΟΜΗΝΙΑ:
☐ ΔΕΝ ΑΠΑΙΤΕΙΤΑΙ ΕΛΕΓΧΟΣ	ΕΠΙΣΧΕΔΙΟ ΑΠΟ:
	ΟΝΟΜΑΤΟΓΡΑΦΗ:
	ΗΜΕΡΟΜΗΝΙΑ:

ΣΤ							
Ε							
Δ							
Γ							
Β							
Α	20/12/2006	Α. ΠΥΛΙΩΤΗΣ				Α' ΕΚΔΟΣΗ	

ΕΚΔΟΣΗ	ΗΜΕΡΟΜΗΝΙΑ	Ο ΕΚΠΡΟΣΩΠΟΣ ΤΟΥ ΜΕΛΕΤΗΤΗ	ΠΕΡΙΓΡΑΦΗ

ΜΕΛΕΤΗ ΚΑΘΟΡΙΣΜΟΥ ΟΡΙΟΓΡΑΜΜΩΝ
ΤΜΗΜΑΤΟΣ ΡΕΜΑΤΟΣ ΣΤΗ ΘΕΣΗ ΚΡΕΜΑΛΑ ΕΡΕΤΡΙΑΣ
ΟΡΙΣΤΙΚΗ ΜΕΛΕΤΗ ΥΔΡΑΥΛΙΚΩΝ ΕΡΓΩΝ

ΤΙΤΛΟΣ ΣΧΕΔΙΟΥ:

ΘΕΩΡΗΘΗΚΕ
Χαλκίδα 11/1/2007
Ο Πρωτεύων
Ν. ΚΑΣΙΩΝΗΣ

ΑΞΟΝΑΣ ΡΕΜΑΤΟΣ
ΟΡΙΟΓΡΑΜΜΟΣ ΠΛΗΜΜΥΡΑΣ

ΗΛΕΓΧΘΗ
Χαλκίδα 11/1/2007
Ο Μητρώος
ΒΑΣ. ΠΑΤΕΡΙΤΣΑΣ
ΠΕ 1/Δ'

ΚΛΙΜΑΚΑ: 1: 250	ΑΡΙΘΜΟΣ ΣΧΕΔΙΟΥ: 04												
ΑΝΑΔΟΧΟΣ ΜΕΛΕΤΗΣ:	ΟΜΑΔΑ ΜΕΛΕΤΗΣ:												
 ΑΝΤΩΝΙΟΣ ΠΥΛΙΩΤΗΣ ΜΕΛΕΤΕΣ - ΔΙΟΙΚΗΣΗ ΕΡΓΩΝ ΔΙΑΧΕΙΡΙΣΗ ΠΡΟΓΡΑΜΜΑΤΩΝ ΕΡΕΥΝΕΣ ΕΣ. Τηλ 210 61 02 01, 210 61 02 04, 210 61 02 05, 210 61 02 06, 210 61 02 99, 210 61 03 00	<table border="1" style="width: 100%; border-collapse: collapse;"> <tr> <td style="width: 20%;">ΕΤΟΙΧΙΑ ΠΕΡΙΓΡΑΦΗ</td> <td style="width: 20%;">ΟΝΟΜΑ</td> <td style="width: 60%;">ΥΠΟΓΡΑΦΗ</td> </tr> <tr> <td>ΣΧΕΔΙΑΣΗ:</td> <td>Α. ΠΥΛΙΩΤΗΣ</td> <td></td> </tr> <tr> <td>ΣΥΝΤΑΞΗ:</td> <td>Χ. ΠΥΛΙΩΤΗΣ</td> <td></td> </tr> <tr> <td>ΕΛΕΓΧΟΣ:</td> <td>Α. ΠΥΛΙΩΤΗΣ</td> <td></td> </tr> </table>	ΕΤΟΙΧΙΑ ΠΕΡΙΓΡΑΦΗ	ΟΝΟΜΑ	ΥΠΟΓΡΑΦΗ	ΣΧΕΔΙΑΣΗ:	Α. ΠΥΛΙΩΤΗΣ		ΣΥΝΤΑΞΗ:	Χ. ΠΥΛΙΩΤΗΣ		ΕΛΕΓΧΟΣ:	Α. ΠΥΛΙΩΤΗΣ	
ΕΤΟΙΧΙΑ ΠΕΡΙΓΡΑΦΗ	ΟΝΟΜΑ	ΥΠΟΓΡΑΦΗ											
ΣΧΕΔΙΑΣΗ:	Α. ΠΥΛΙΩΤΗΣ												
ΣΥΝΤΑΞΗ:	Χ. ΠΥΛΙΩΤΗΣ												
ΕΛΕΓΧΟΣ:	Α. ΠΥΛΙΩΤΗΣ												

Αριθμ. 3229

(2)

Κήρυξη ως αναδασωτέας έκτασης εμβαδού 2.811,70 τ.μ. στη θέση «Κρεμμυδόκηπος», περιφέρειας Δ.Δ. Φραντζή, Δήμου Λαμιέων, του Νομού Φθιώτιδας.

Ο ΓΕΝΙΚΟΣ ΓΡΑΜΜΑΤΕΑΣ
ΠΕΡΙΦΕΡΕΙΑΣ ΣΤΕΡΕΑΣ ΕΛΛΑΔΑΣ

Έχοντας υπόψη:

1. Τις διατάξεις των άρθρων 24 παρ. 1 και 117 παρ. 3 του Συντάγματος.

2. Τις διατάξεις του ν. 2503/1997 «Διοίκηση, οργάνωση, στελέχωση της Περιφέρειας, ρύθμιση θεμάτων για την τοπική αυτοδιοίκηση και άλλες διατάξεις» (ΦΕΚ 107 Α').

3. Τις διατάξεις του ν. 998/1979 «Περί προστασίας των δασών και των δασικών εν γένει εκτάσεων της χώρας» (ΦΕΚ 289 Α') όπως τροποποιήθηκαν με το ν. 3208/2003 (ΦΕΚ 303 Α') και συγκεκριμένα:

α) του άρθρου 41 παρ. 1

β) του άρθρου 38 παρ. 1.

4. Τις διαταγές του Υπουργείου Αγροτικής Ανάπτυξης και τροφίμων:

α) 160417/1180/8.7.1980

β) 182447/3049/24.9.1980.

5. Την υπ' αριθμ. 2594/31.5.2007 (Φ.Ε.Κ./Α'/957/14.6.2007) απόφαση του Γ.Γ.Π.Σ.Ε. που αναφέρεται στην παροχή εξουσιοδότησης του δικαιώματος υπογραφής «Με εντολή Γενικού Γραμματέα» στους προϊσταμένους των Δασικών Υπηρεσιών.

6. Την υπ' αριθμ. 5451/26.6.2007 πρόταση του Δασαρχείου Λαμίας, από την οποία προκύπτει ότι η έκταση που αναφέρεται στο θέμα είχε κατά το χρόνο καταστροφής της, που έγινε από παράνομη εκχέρσωση, κατά το παρελθόν, μετά το έτος 1986, Δασικό χαρακτήρα κατά την έννοια του άρθρου 3 παρ. 2 του ν. 998/1979 όπως τροποποιήθηκε με το άρθρο 1 του ν. 3208/2003,

καλυπτόμενη από αείφυλλα - πλατύφυλλα (πουρνάρια) και ως εκ τούτου επιβάλλεται η κήρυξή της ως αναδασωτέας.

7. Την υπ' αριθμ. 2908/27.2.2007 αναφορά και σύμφωνη γνώμη της Δ/νσης Δασών Ν. Φθιώτιδας, αποφασίζουμε:

Κηρύσσουμε αναδασωτέα τη Δημόσια εποικιστική δασική έκταση, εμβαδού 2.811,70 τ.μ. στη θέση «Κρεμμυδόκηπος» περιφέρειας Δ.Δ. Φραντζή, Δήμου Λαμιέων, του Νομού Φθιώτιδας, με σκοπό, αφ' ενός μεν τη διατήρηση του δασικού της χαρακτήρα, ώστε να αποκλειστεί η διάθεσή της για άλλο προορισμό, αφ' ετέρου δε την επαναδημιουργία της δασικής βλάστησης με φυσική αναγέννηση.

Προσδιορίζεται από τα στοιχεία: Α, Β, Γ, Δ, Ε, Ζ, Η, Θ, Ι, Κ, Λ, Μ, Ν, Ξ, Ο, Π, Ρ, Α όπως φαίνεται στο συνημμένο διάγραμμα το οποίο αποτελεί αναπόσπαστο μέρος της αποφάσεως αυτής και έχει όρια:

Ανατολικά: Με δημόσια εποικιστική δασική έκταση.

Δυτικά: Με δημόσια εποικιστική δασική έκταση.

Βόρεια: Με δημόσια εποικιστική δασική έκταση.

Νότια: Με δημόσια εποικιστική δασική έκταση.

Η απόφαση αυτή ισχύει από της κοινοποιήσεώς της αρμοδίως και προ της δημοσίευσής της στην Εφημερίδα της Κυβερνήσεως (άρθρο 37 ν. 3200/1955).

Επιτρέπεται υποβολή κατ' αυτής αίτησης ακύρωσης στο Σ.Τ.Ε. μέσα σε προθεσμία εξήντα (60) ημερών, που αρχίζει από την επομένη της δημοσίευσής της (άρθρο 46 π.δ. 18/1989).

Από τις διατάξεις της απόφασης αυτής δεν προκαλείται δαπάνη σε βάρος του Κρατικού Προϋπολογισμού.

Η απόφαση αυτή να δημοσιευθεί στην Εφημερίδα της Κυβερνήσεως.

Λαμία, 10 Ιουλίου 2007

Με εντολή Γενικού Γραμματέα Περιφέρειας


Ο Διευθυντής Δασών Περιφέρειας

ΠΑΝΑΓΙΩΤΗΣ ΑΛΕΞΙΟΥ


ΤΟΠΟΓΡΑΦΙΚΟ ΔΙΑΓΡΑΜΜΑ

Δημόσιας εποικιστικής δασικής έκτασης στη θέση "Κρεμμυδόκηπος" Δ.Δ Φραντζή Δήμου
Λαμιέων που εκχερσώθηκε παράνομα από την Δέσποινα Ζιάκα του Σπυρίδωνα Συζ. Βασ.
Ζιάκα κάτοικο Δ.Δ Φραντζή για την κήρυξή της ως αναδασωτέας.

Εμβαδόν έκτασης με στοιχεία ΑΒΓΔΕΖΗΘΙΚΛΜΝΞΟΠΡΑ = 2.811,70 τ.μ
Κλίμακα 1: 1000

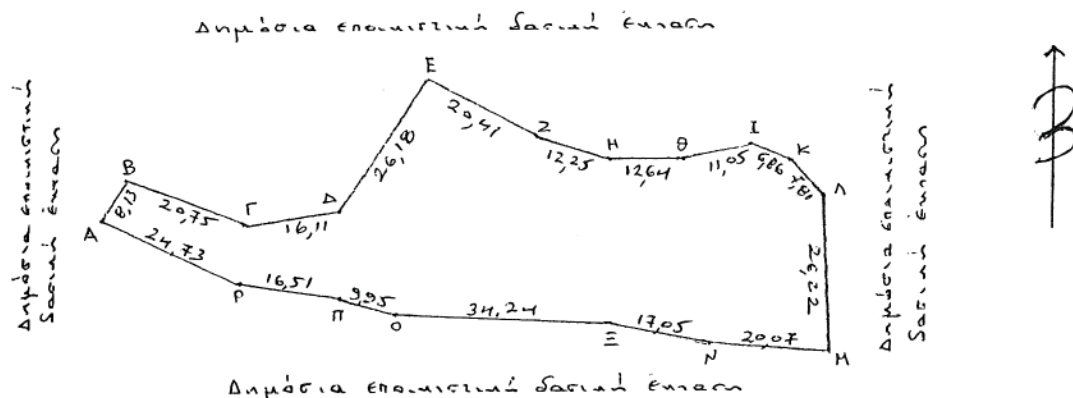**ΣΥΝΤΕΤΑΓΜΕΝΕΣ Ε.Γ.Σ.Α 87**

A=359287,557-4299529,827
B=359291,688-4299536,829
Γ=359310,772-4299528,691
Δ=359326,727-4299530,889
Ε=359340,620-4299553,080
Ζ=359358,490-4299543,750
Η=359370,240-4299539,760
Θ=359382,880-4299539,750
Ι=359393,690-4299542,070
Κ=359399,880-4299539,110
Λ=359405,240-4299533,440
Μ=359406,850-4299507,266
Ν=359386,837-4299508,783
Ξ=359370,125-4299512,171
Ο=359335,937-4299513,974
Π=359326,323-4299516,532
Ρ=359310,111-4299519,680

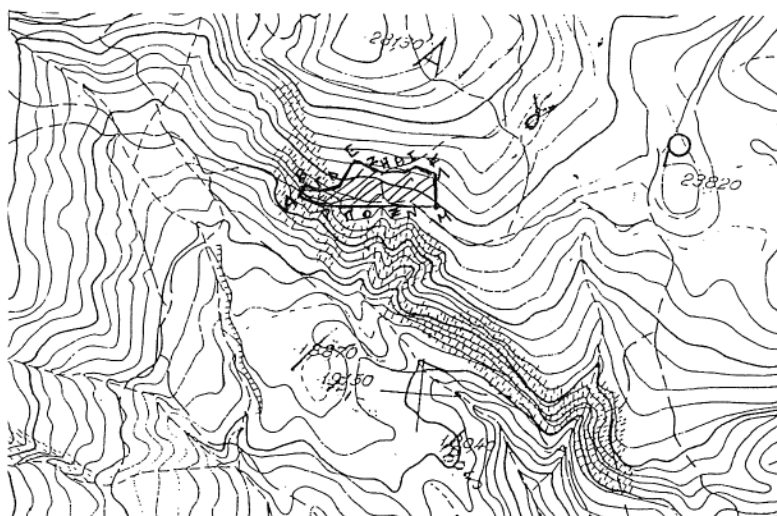**ΑΠΟΣΠΑΣΜΑ ΧΑΡΤΗΣ ΓΥΣ ΚΛΙΜ. 1:5000
ΦΥΛΛΟ ΧΑΡΤΗΣ 3561/6**

Ανήκει στην αριθμ. 3229/2007
Απόφασή μας.

ΘΕΩΡΗΘΗΚΕ

Λαμία 14 - 6 - 2007
Με Εγτζολα Γ.Γ.Π.Σ.Ε
Ο Διευθ. Δασών Π.Σ.Ε

Παναγιώτης Αλεξίου
Δασολόγος με Α' Βαθμό

ΕΛΕΓΘΗΚΕ

Λαμία 14 - 6 - 2007
Ο Δασάρχης α.α

Νικόλαος Κετανιάς
Δασολόγος με Α' Βαθμό

Λαμία 14 - 6 - 2007
Ο Συντάξας

Κων/νος Φλώρος
Δασοπόνος με Α' Βαθμό

ΕΘΝΙΚΟ ΤΥΠΟΓΡΑΦΕΙΟ

Για τεχνικούς λόγους στο σχεδιάγραμμα
έγινε σμίκρυνση κατά ποσοστό 78 %

Αριθμ. 4149

(3)

Επικύρωση καθορισμού των οριογραμμών τμήματος υδατορέματος στη θέση «Μετόχι» Δήμου Γραβιάς Ν. Φωκίδας.

Ο ΓΕΝΙΚΟΣ ΓΡΑΜΜΑΤΕΑΣ
ΠΕΡΙΦΕΡΕΙΑΣ ΣΤΕΡΕΑΣ ΕΛΛΑΔΑΣ

Έχοντας υπόψη:

1. Τις διατάξεις του άρθρου 6 του ν. 880/1979 (ΦΕΚ 58Α), όπως τροποποιήθηκε με το άρθρο 5 του ν. 3010/2002 (ΦΕΚ 91Α).

2. Τις διατάξεις του ν. 1558/1985 (ΦΕΚ 137Α) «Κυβέρνηση και Κυβερνητικά όργανα».

3. Τις διατάξεις του ν. 1622/1986 (ΦΕΚ 92Α) «Τοπική Αυτοδιοίκηση - Περιφερειακή Ανάπτυξη και δημοκρατικός προγραμματισμός».

4. Τις διατάξεις του ν. 2503/1997 (ΦΕΚ 107Α) «Διοίκηση, οργάνωση, στελέχωση της Περιφέρειας, ρύθμιση θεμάτων για την τοπική αυτοδιοίκηση και άλλες διατάξεις».

5. Την υπ' αριθμ. 3009/11.11.2004 απόφαση του Γενικού Γραμματέα Περιφέρειας Στερεάς Ελλάδας με την οποία ορίζεται η υπηρεσία μας αρμόδια για τα θέματα οριοθέτησης των υδατορεμάτων.

6. Την υπ' αριθμ. 2909/31.5.2007 (ΦΕΚ 993Β) απόφαση του Γενικού Γραμματέα Περιφέρειας Στερεάς Ελλάδας «Παροχή εξουσιοδότησης του δικαιώματος υπογραφής "Με εντολή Γενικού Γραμματέα Περιφέρειας Στερεάς Ελλάδας" στο Γενικό Διευθυντή της Περιφέρειας (στον

Προϊστάμενο της Δ/σης Περιβάλλοντος και Χωροταξίας και στους Προϊστάμενους των Τμημάτων αυτής».

7. Την υπ' αριθμ. 2747/29.6.2007 απόφαση της Δ/σης Τεχνικών Υπηρεσιών Ν.Α. Φωκίδας, με την οποία καθορίζονται οι οριογραμμές τμήματος υδατορέματος στη θέση «Μετόχι» Δήμου Γραβιάς Ν. Φωκίδας.

8. Την υπ' αριθμ. 83/2007 (πρακτικό 9/2007) απόφαση του Δημοτικού Συμβουλίου Δήμου Γραβιάς.

9. Την υπ' αριθμ. 3590/11.7.2007 απόφαση της Δ/σης Δημοσίων Έργων Περιφέρειας Στερεάς Ελλάδας, που αφορά έγκριση υδραυλικής μελέτης για την οριοθέτηση του εν λόγω υδατορέματος, αποφασίζουμε:


Επικυρώνουμε τον καθορισμό των οριογραμμών τμήματος υδατορέματος στη θέση «Μετόχι» Δήμου Γραβιάς Ν. Φωκίδας με τις συντεταγμένες των κορυφών των πολυγωνικών τους γραμμών, όπως αυτές σημειώνονται με μπλε γραμμές στο θεωρημένο από τη Δ/ση Τεχνικών Υπηρεσιών Ν.Α. Φωκίδας και την υπηρεσία μας τοπογραφικό διάγραμμα κλίμακας 1:500 που συνοδεύει την παρούσα και αποτελεί αναπόσπαστο μέρος αυτής.


Η ισχύς της παρούσας αρχίζει από τη δημοσίευσή της στην Εφημερίδα της Κυβερνήσεως.

Η απόφαση αυτή να δημοσιευθεί στην Εφημερίδα της Κυβερνήσεως.

Λαμία, 13 Ιουλίου 2007

Με εντολή Γενικού Γραμματέα Περιφέρειας
Η Γενική Διευθύντρια Περιφέρειας
ΜΑΡΙΑ ΚΕΜΟΥ - ΡΙΖΟΥ

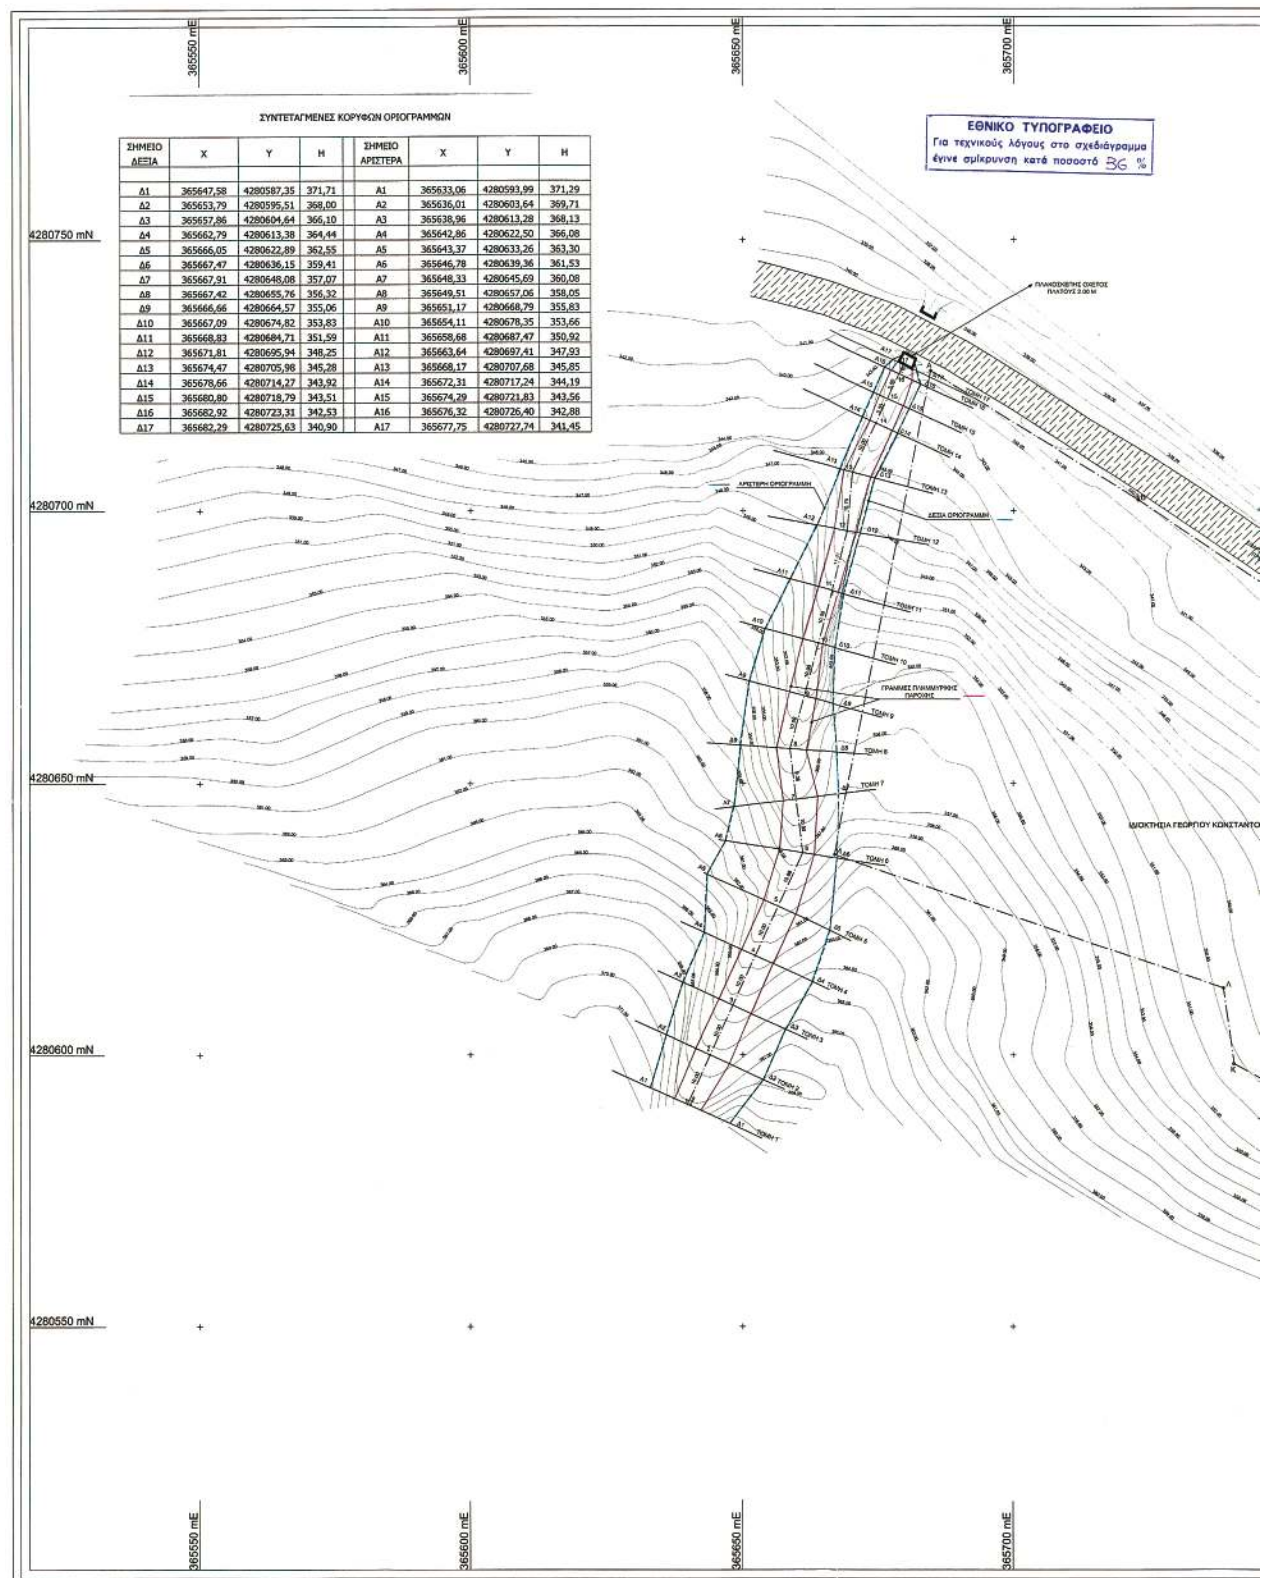

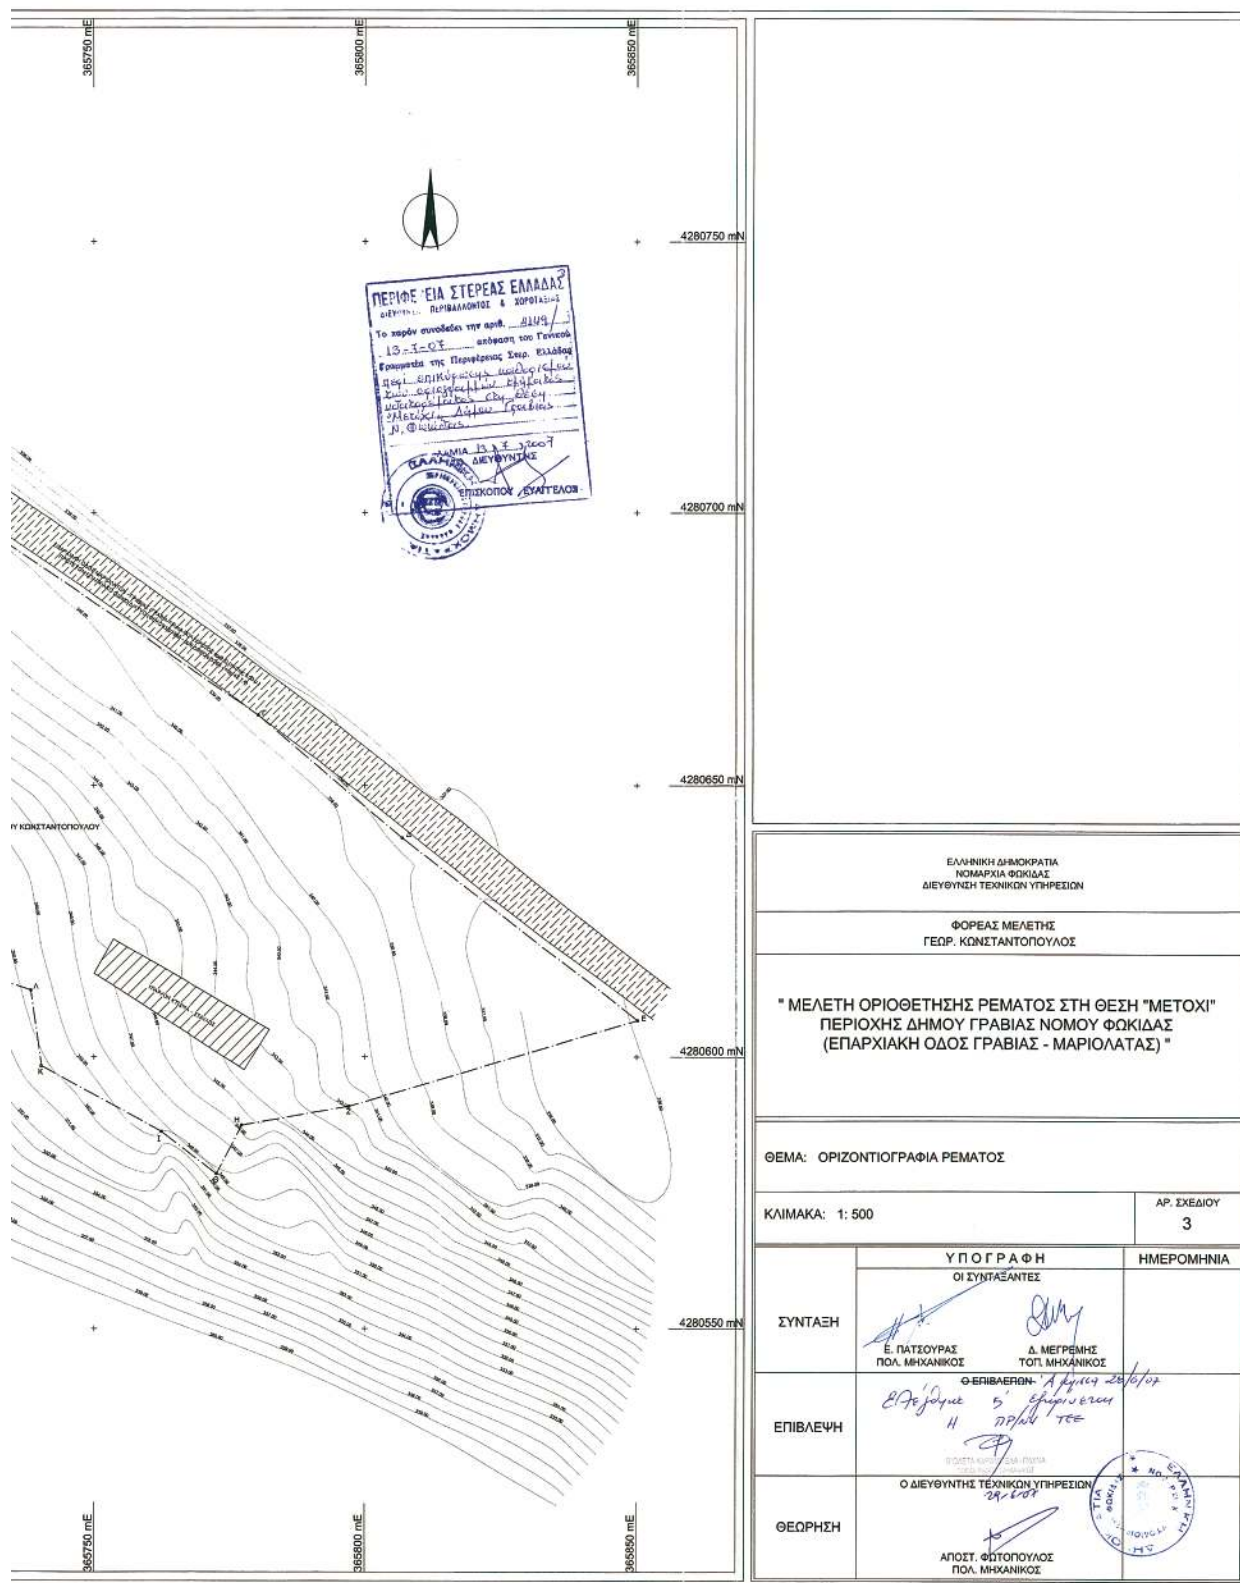

* 0 4 0 0 3 5 6 0 2 0 8 0 7 0 0 0 8 *

ΑΠΟ ΤΟ ΕΘΝΙΚΟ ΤΥΠΟΓΡΑΦΕΙΟ

ΚΑΠΟΔΙΣΤΡΙΟΥ 34 * ΑΘΗΝΑ 104 32 * ΤΗΛ. 210 52 79 000 * FAX 210 52 21 004
ΗΛΕΚΤΡΟΝΙΚΗ ΔΙΕΥΘΥΝΣΗ: <http://www.et.gr> — e-mail: webmaster.et@et.gr