



ΕΦΗΜΕΡΙΣ ΤΗΣ ΚΥΒΕΡΝΗΣΕΩΣ

ΤΗΣ ΕΛΛΗΝΙΚΗΣ ΔΗΜΟΚΡΑΤΙΑΣ

ΤΕΥΧΟΣ ΤΕΤΑΡΤΟ

Αρ. Φύλλου 358

31 Ιουλίου 2008

ΑΠΟΦΑΣΕΙΣ

Αριθμ. 32804/500

Επικύρωση τμηματικού καθορισμού οριογραμμών υδατορέματος στη χ.θ. 34 + 187,77 (Σ.Σ. Ξυλοκάστρου) Τμήμα 2 (από οριοθέτηση ΕΡΓΟΣΕ έως ΠΕΟ Κορίνθου - Πατρών).

Ο ΓΕΝΙΚΟΣ ΓΡΑΜΜΑΤΕΑΣ
ΠΕΡΙΦΕΡΕΙΑΣ ΠΕΛΟΠΟΝΝΗΣΟΥ

Έχοντας υπόψη:

1. Τις διατάξεις των άρθρων 5, 6 και 8 του ν. 3200/1955 «Περί Διοικητικής Αποκέντρωσης».

2. Τις διατάξεις του ν. 2853/16.7.1922 «Περί υδραυλικών εν γένει έργων και αστυνομεύσεως των Δημοσίων Υδάτων», όπως αυτές τροποποιήθηκαν με τις αντίστοιχες του ν.δ. 10/29.12.1923 και κωδικοποιήθηκαν από τις διατάξεις του π.δ. 18/21.3.1924.

3. Τα οριζόμενα στην υπ' αριθμ. 3046/304/3.2.1989 απόφαση του Αναπληρωτή Υπουργού Περιβάλλοντος Χωροταξίας και Δημοσίων Έργων «Κτιριοδομικός Κανονισμός» και ειδικότερα τις διατάξεις του άρθρου 6 αυτού σχετικά με τη δόμηση κοντά σε ρέματα, όπως ισχύει σήμερα.

4. Τις διατάξεις του ν. 3010/25.4.2002 (Α' 91) «Εναρμόνιση του ν. 1650/1986 με τις οδηγίες 97/11 ΕΕ και 96/61 ΕΕ» και ειδικότερα τις διατάξεις του άρθρου 5 αυτού «Διαδικασία Οριοθέτησης και ρυθμίσεις θεμάτων για τα υδατορέματα».

5. Τις διατάξεις του ν. 2503/1997 (ΦΕΚ 107Α/30.5.1997) «Διοίκηση, Οργάνωση, Στελέχωση της Περιφέρειας, Ρυθμίσεις θεμάτων για την Τοπική Αυτοδιοίκηση και άλλες διατάξεις».

6. Τις οικίες διατάξεις του ν. 2508/1997 (ΦΕΚ 124Α/13.6.1997): «Βιώσιμη Οικιστική Ανάπτυξη των πόλεων και οικισμών της χώρας και άλλες διατάξεις».

7. Τις οικίες διατάξεις του ν. 2690/1999 (ΦΕΚ 45Α/1999) «Κύρωση Κώδικα Διοικητικής Διαδικασίας και άλλες διατάξεις».

8. Τα οριζόμενα στην υπ' αριθμ. 19664/20.12.2001 απόφαση του Γενικού Γραμματέα Περιφέρειας Πελοποννήσου.

9. Τα οριζόμενα στην υπ' αριθμ. 1592/14.2.2002 απόφαση του Γενικού Γραμματέα Περιφέρειας Πελοποννήσου.

10. Το από Μαρτίου 2008 τοπογραφικό και υψομετρικό διάγραμμα (αρ. σχεδίου ΤΙ, κλίμακα 1:500) τμηματικού καθορισμού των οριογραμμών υδατορέματος στη χ.θ. 34+187,77 (Σ.Σ. Ξυλοκάστρου) Τμήμα 2 (από οριοθέτηση ΕΡΓΟΣΕ έως ΠΕΟ Κορίνθου - Πατρών), όπως συντάχθηκε από τον Καραγιάννη Χρόνη Αγρονόμο Τοπογράφο Μηχανικό, ελέγχθηκε και θεωρήθηκε από τη Δ/ση Τεχνικών Υπηρεσιών της Νομαρχιακής Αυτοδιοίκησης Κορινθίας.

11. Την υπ' αριθμ. 2990/10.6.2008 απόφαση της Δ/σης Τεχνικών Υπηρεσιών της Νομαρχιακής Αυτοδιοίκησης Κορινθίας με την οποία καθορίζονται τμηματικά οι οριογραμμές υδατορέματος στη χ.θ. 34 + 187,77 (Σ.Σ. Ξυλοκάστρου) Τμήμα 2 (από οριοθέτηση ΕΡΓΟΣΕ έως ΠΕΟ Κορίνθου - Πατρών), σύμφωνα με το αμέσως πιο πάνω αναφερόμενο τοπογραφικό και υψομετρικό διάγραμμα, αποφασίζουμε:


Την επικύρωση των οριογραμμών υδατορέματος στη χ.θ. 34+187,77 (Σ.Σ. Ξυλοκάστρου) Τμήμα 2 (από οριοθέτηση ΕΡΓΟΣΕ έως ΠΕΟ Κορίνθου - Πατρών), οριζομένων με τα σημεία ΟΙ έως Ο30 (αριστερά) και Ο31 έως Ο67 (δεξιά) εκατέρωθεν της ροής αυτού, σύμφωνα με το από Μαρτίου 2008 τοπογραφικό και υψομετρικό διάγραμμα (αρ. σχεδίου ΤΙ, κλίμακα 1:500) το οποίο συντάχθηκε από τον Καραγιάννη Χρόνη Αγρονόμο Τοπογράφο Μηχανικό, ελέγχθηκε και θεωρήθηκε από τη Δ/ση Τεχνικών Υπηρεσιών της Νομαρχιακής Αυτοδιοίκησης Κορινθίας και αποτελεί αναπόσπαστο μέρος της παρούσας.


Η απόφαση αυτή μαζί με το συνημμένο Τοπογραφικό και Υψομετρικό διάγραμμα καθορισμού των οριογραμμών να δημοσιευθούν στην Εφημερίδα της Κυβερνήσεως.

Τρίπολη, 23 Ιουνίου 2008

Ο Γενικός Γραμματέας Περιφέρειας
ΝΙΚΟΛΑΟΣ Κ. ΑΓΓΕΛΟΠΟΥΛΟΣ



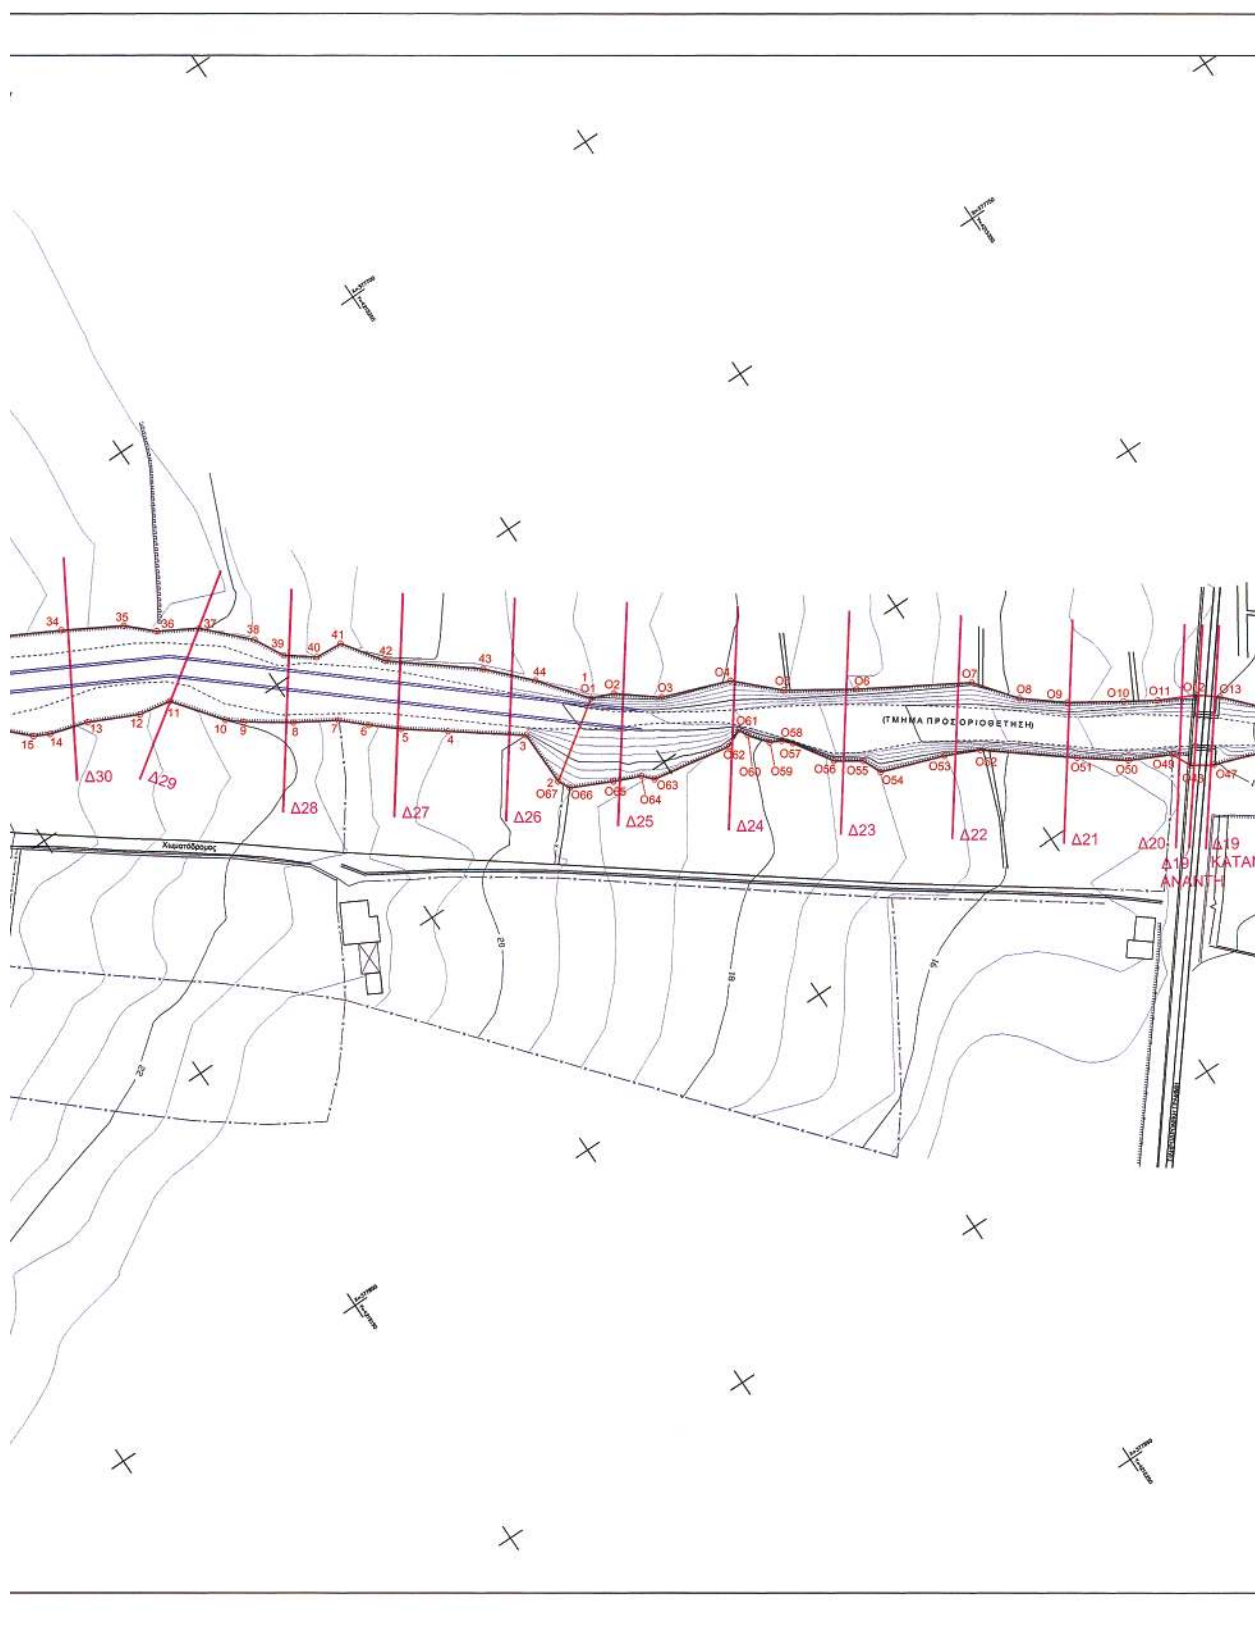

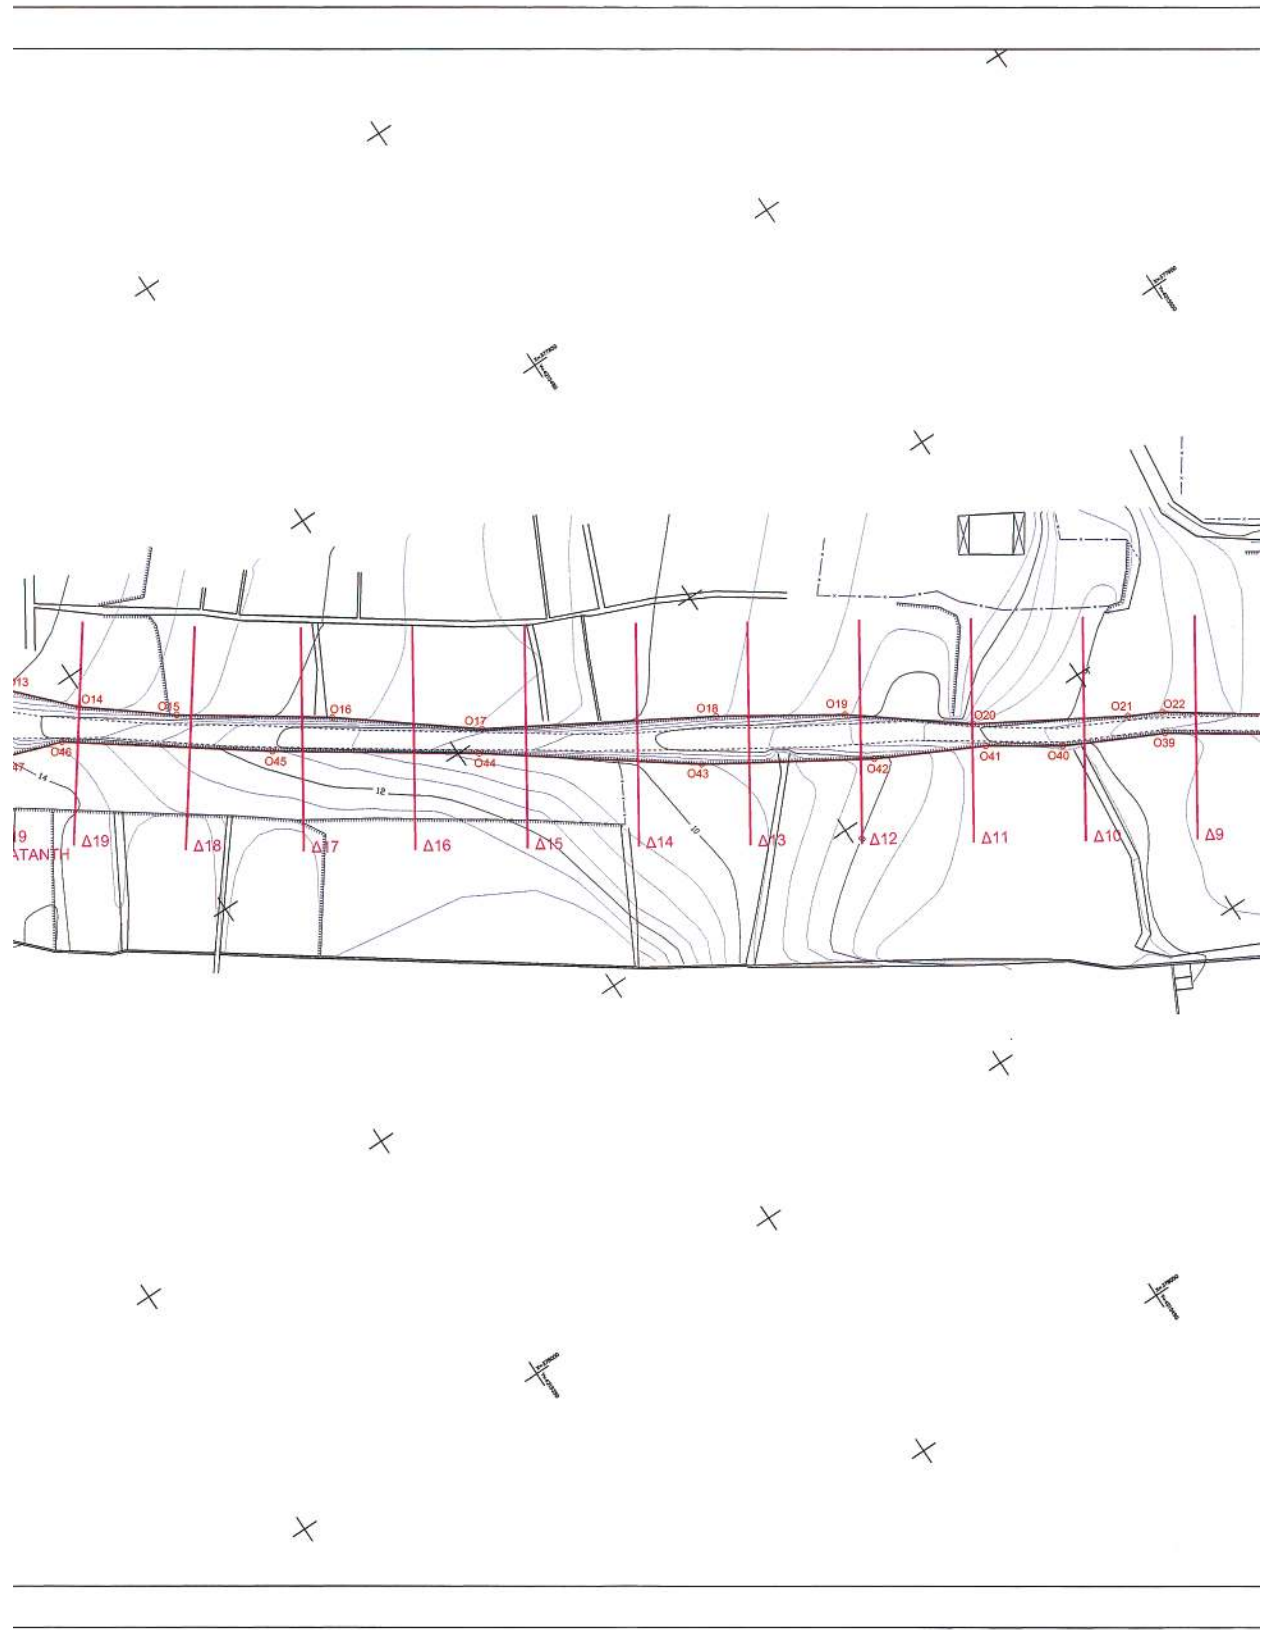



ΣΥΝΤΕΤΑΓΜΕΝΕΣ ΚΟΡΥΦΩΝ ΟΡΙΟΘΕΤΗΜΕΝΟΥ ΤΜΗΜΑΤΟΣ

ΚΩΔΙΚΟΣ	X	Y	ΚΩΔΙΚΟΣ	X	Y
1	377783.262	4215245.458	24	377606.769	4215031.939
2	377792.264	4215232.303	25	377598.288	4215038.134
3	377782.276	4215232.136	26	377600.240	4215041.312
4	377773.909	4215220.912	27	377605.478	4215042.153
5	377768.904	4215214.187	28	377617.546	4215055.838
6	377765.160	4215209.838	29	377660.282	4215109.762
7	377761.402	4215205.743	30	377677.164	4215123.451
8	377757.213	4215198.784	31	377691.105	4215138.329
9	377752.115	4215191.362	32	377700.000	4215148.123
10	377750.034	4215188.847	33	377713.099	4215159.616
11	377741.724	4215182.409	34	377720.447	4215173.434
12	377740.755	4215176.762	35	377725.979	4215183.151
13	377736.703	4215168.209	36	377730.056	4215187.484
14	377734.701	4215161.453	37	377733.783	4215194.020
15	377733.363	4215158.789	38	377741.019	4215201.128
16	377725.802	4215151.161	39	377746.213	4215203.992
17	377719.339	4215140.645	40	377749.893	4215208.797
18	377692.778	4215111.394	41	377750.231	4215213.708
19	377686.680	4215109.788	42	377757.236	4215218.597
20	377684.641	4215103.437	43	377768.157	4215232.319
21	377632.265	4215048.637	44	377775.078	4215238.934
22	377624.273	4215041.464	45	377783.262	4215245.458
23	377616.861	4215036.063			

ΓΕΩΔΑΙΤΙΚΑ ΣΤΟΙΧΕΙΑ

Ε.Γ.Σ.Α. 87 (Ελληνικό Γεωδαιτικό Σύστημα Αναφοράς)
 Ελλειψοειδές GRS 80 $a = 6378137$ $f = 1/298.2572222$
 Εγκάρσια Μερατορική Προβολή
 Κεντρικός Μεσημβρινός $\lambda = 24^\circ$ $K = 0.999800$
 Στον Κεντρικό Μεσημβρινό Αναφοράς το $x = 500.000$ μ.
 Γεωγραφικό πλάτος αναφοράς $00^\circ 00' 00''$

ΥΠΟΜΝΗΜΑ ΣΥΜΒΟΛΩΝ

	Καμψη Οριοθετημένου Τμήματος		Διεύθυνση
	Καμψη Τμήματος προς Οριοθέτηση		Μεταμόρφωση
	Ισομνη Καρταρισμένης		Συμμετοχή
	Ισομνη Πλασσομετρίας		Θέση και Αριθμός Διαστήματος
	Υπόμνημα - Βερότητα		Ανάλυση

ΣΗΜΕΙΩΣΗ: ΙΣΟΔΙΑΣΤΑΣΗ ΥΨΟΜΕΤΡΙΚΩΝ ΚΑΜΤΥΛΩΝ 0.5 μ.

ΣΥΝΤΕΤΑΓΜΕΝΕΣ ΚΟΡΥΦΩΝ ΤΜΗΜΑΤΟΣ ΠΡΟΣ ΟΡΙΟΘΕΤΗΣΗ

ΚΩΔΙΚΟΣ	X	Y	ΚΩΔΙΚΟΣ	X	Y
01	377783.262	4215245.458	035	378004.345	4215570.956
02	377784.770	4215249.301	036	377995.246	4215551.026
03	377790.125	4215256.056	037	377989.113	4215539.529
04	377794.586	4215268.038	038	377982.692	4215529.811
05	377801.323	4215275.026	039	377967.327	4215507.199
06	377808.405	4215285.934	040	377950.057	4215490.759
07	377818.900	4215303.744	041	377951.389	4215479.344
08	377825.952	4215309.252	042	377942.193	4215461.469
09	377831.323	4215315.940	043	377925.869	4215435.227
10	377836.690	4215324.333	044	377902.035	4215403.136
11	377839.972	4215329.578	045	377881.152	4215372.593
12	377843.026	4215335.882	046	377858.871	4215342.322
13	377845.673	4215339.214	047	377855.126	4215331.581
14	377855.357	4215348.276	048	377852.897	4215328.017
15	377866.268	4215362.034	049	377849.470	4215326.406
16	377882.073	4215384.830	050	377845.952	4215319.265
17	377898.672	4215405.935	051	377840.498	4215311.966
18	377920.165	4215442.153	052	377829.707	4215298.310
19	377932.743	4215461.498	053	377827.000	4215292.410
20	377946.863	4215479.597	054	377823.060	4215281.290
21	377961.056	4215503.340	055	377819.740	4215279.880
22	377963.927	4215508.912	056	377816.768	4215275.457
23	377979.122	4215530.570	057	377810.044	4215271.110
24	377991.027	4215552.115	058	377808.568	4215269.695
25	378001.808	4215573.944	059	377807.575	4215267.709
26	378002.995	4215576.989	060	377804.396	4215265.226
27	378010.633	4215592.415	061	377802.713	4215264.346
28	378013.546	4215599.720	062	377804.189	4215261.249
29	378019.609	4215619.100	063	377801.530	4215246.858
30	378028.403	4215631.923	064	377799.718	4215245.189
31	378032.362	4215630.585	065	377797.769	4215240.486
32	378024.054	4215617.282	066	377794.362	4215233.375
33	378022.522	4215612.540	067	377792.264	4215232.303
34	378011.885	4215585.683			

ΕΛΛΗΝΙΚΗ ΔΗΜΟΚΡΑΤΙΑ ΔΗΜΟΣ ΞΥΛΟΚΑΣΤΡΟΥ	
Μελέτη:	
ΟΡΙΟΘΕΤΗΣΗ ΡΕΜΑΤΟΣ ΣΤΗ Χ.Θ. 34+187.77 (Σ.Σ ΞΥΛΟΚΑΣΤΡΟΥ) ΤΜΗΜΑ 2 (ΑΠΟ ΟΡΙΟΘΕΤΗΣΗ ΕΡΓΟΣ ΕΩΣ ΠΑΛΙΑ Ε.Ο. ΚΟΡΙΝΘΟΥ - ΠΑΤΡΩΝ)	
Θέση:	Το παρόν συνοδεύει την αριθ. 25/2008 απόφαση Γεν. Γραμ. Περιφέρειας και Περιφερειάρχη ΝΟΜΟΣ ΚΟΡΙΝΘΙΑΣ
ΤΕΧΝΙΚΗ ΥΠΗΡΕΣΙΑ ΔΗΜΟΥ ΞΥΛΟΚΑΣΤΡΟΥ	
Θέμα Σχεδίου:	Αριθμός σχεδίου
ΤΟΠΟΓΡΑΦΙΚΟ ΔΙΑΓΡΑΜΜΑ	T.1
Κλίμακα:	1:500
Χρόνος Μελέτης:	ΜΑΡΤΙΟΣ 2008
ΕΓΚΡΙΣΗ ΣΑ ΕΓΚΡΙΣΗ ΚΟΡΙΝΘΟΣ 28/5/2008 ΙΩΑΝΝΗΣ Ο. ΜΑΝΤΑΣ ΑΓΕ-ΤΟΠΟΓΡΑΦΙΚΟΣ με Ε.Ρ.	ΘΕΩΡΗΣΗ ΘΕΩΡΗΣΗ 07/09/2008 ΣΥΝΑΚΤΗ Ο ΔΗΜΙΤΡΙΟΣ ΤΕΡΝ. ΥΠΟΥΡΓ. ΙΩΑΝΝΗΣ ΑΡΓΥΡΙΟΣ ΠΟΛΙΤΙΚΟΣ ΜΗΧΑΝΙΚΟΣ Τ.Ε.

ΕΘΝΙΚΟ ΤΥΠΟΓΡΑΦΕΙΟ

ΕΦΗΜΕΡΙΣ ΤΗΣ ΚΥΒΕΡΝΗΣΕΩΣ

ΠΕΡΙΦΕΡΕΙΑΚΑ ΓΡΑΦΕΙΑ ΠΩΛΗΣΗΣ Φ.Ε.Κ.

ΘΕΣΣΑΛΟΝΙΚΗ - Βασ. Όλγας 227	23104 23956	ΛΑΡΙΣΑ - Διοικητήριο	2410 597449
ΠΕΙΡΑΙΑΣ - Ευριπίδου 63	210 4135228	ΚΕΡΚΥΡΑ - Σαμαρά 13	26610 89122
ΠΑΤΡΑ - Κορίνθου 327	2610 638109	ΗΡΑΚΛΕΙΟ - Πεδιάδος 2	2810 300781
ΙΩΑΝΝΙΝΑ - Διοικητήριο	26510 87215	ΜΥΤΙΛΗΝΗ - Πλ. Κωνσταντινουπόλεως 1	22510 46654
ΚΟΜΟΤΗΝΗ - Δημοκρατίας 1	25310 22858		

ΤΙΜΗ ΠΩΛΗΣΗΣ ΦΥΛΛΩΝ ΤΗΣ ΕΦΗΜΕΡΙΔΟΣ ΤΗΣ ΚΥΒΕΡΝΗΣΕΩΣ

Σε έντυπη μορφή

- Για τα Φ.Ε.Κ. από 1 μέχρι 16 σελίδες σε 1 €, προσαυξανόμενη κατά 0,20 € για κάθε επιπλέον οκτασέλιδο ή μέρος αυτού.
- Για τα φωτοαντίγραφα Φ.Ε.Κ. σε 0,15 € ανά σελίδα.

Σε μορφή DVD/CD

Τεύχος	Ετήσια έκδοση	Τριμηνιαία έκδοση	Μηνιαία έκδοση	Τεύχος	Ετήσια έκδοση	Τριμηνιαία έκδοση	Μηνιαία έκδοση
Α'	150 €	40 €	15 €	Α.Α.Π.	110 €	30 €	-
Β'	300 €	80 €	30 €	Ε.Β.Ι.	100 €	-	-
Γ'	50 €	-	-	Α.Ε.Δ.	5 €	-	-
Υ.Ο.Δ.Δ.	50 €	-	-	Δ.Δ.Σ.	200 €	-	20 €
Δ'	110 €	30 €	-	Α.Ε. - Ε.Π.Ε. και Γ.Ε.ΜΗ.	-	-	100 €

- Η τιμή πώλησης μεμονωμένων Φ.Ε.Κ. σε μορφή cd-rom από εκείνα που διατίθενται σε ψηφιακή μορφή και μέχρι 100 σελίδες, σε 5 € προσαυξανόμενη κατά 1 € ανά 50 σελίδες.
- Η τιμή πώλησης σε μορφή cd-rom/dvd, δημοσιευμάτων μιας εταιρείας στο τεύχος Α.Ε.-Ε.Π.Ε. και Γ.Ε.ΜΗ. σε 5 € ανά έτος.

ΠΑΡΑΓΓΕΛΙΑ ΚΑΙ ΑΠΟΣΤΟΛΗ Φ.Ε.Κ.: Τηλεφωνικά: 210 4071010 - fax: 210 4071010 - internet: <http://www.et.gr>

ΕΤΗΣΙΕΣ ΣΥΝΔΡΟΜΕΣ Φ.Ε.Κ.

Τεύχος	Έντυπη μορφή	Ψηφιακή Μορφή	Τεύχος	Έντυπη μορφή	Ψηφιακή Μορφή
Α'	225 €	190 €	Α.Ε.Δ.	10 €	Δωρεάν
Β'	320 €	225 €	Α.Ε. - Ε.Π.Ε. και Γ.Ε.ΜΗ.	2250 €	645 €
Γ'	65 €	Δωρεάν	Δ.Δ.Σ.	225 €	95 €
Υ.Ο.Δ.Δ.	65 €	Δωρεάν	Α.Σ.Ε.Π.	70€	Δωρεάν
Δ'	160 €	80 €	Ο.Π.Κ.	-	Δωρεάν
Α.Α.Π.	160 €	80 €	Α' + Β' + Δ' + Α.Α.Π.	-	450 €
Ε.Β.Ι.	65 €	33 €			

- Το τεύχος Α.Σ.Ε.Π. (έντυπη μορφή) θα αποστέλλεται σε συνδρομητές ταχυδρομικά, με την επιβάρυνση των 70 €, ποσό το οποίο αφορά τα ταχυδρομικά έξοδα.
- Για την παροχή πρόσβασης μέσω διαδικτύου σε Φ.Ε.Κ. προηγούμενων ετών και συγκεκριμένα στα τεύχη: α) Α, Β, Δ, Α.Α.Π., Ε.Β.Ι. και Δ.Δ.Σ., η τιμή προσαυξάνεται, πέραν του ποσού της ετήσιας συνδρομής του 2007, κατά 40 € ανά έτος και ανά τεύχος και β) για το τεύχος Α.Ε.-Ε.Π.Ε. & Γ.Ε.ΜΗ., κατά 60 € ανά έτος παλαιότητας.

* Η καταβολή γίνεται σε όλες τις Δημόσιες Οικονομικές Υπηρεσίες (Δ.Ο.Υ.). Το πρωτότυπο διπλότυπο (έγγραφο αριθμ. πρωτ. 9067/28.2.2005 2η Υπηρεσία Επιτρόπου Ελεγκτικού Συνεδρίου) με φροντίδα των ενδιαφερομένων, πρέπει να αποστέλλεται ή να κατατίθεται στο Εθνικό Τυπογραφείο (Καποδιστρίου 34, Τ.Κ. 104 32 Αθήνα).

* Σημειώνεται ότι φωτοαντίγραφα διπλοτύπων, ταχυδρομικές Επιταγές για την εξόφληση της συνδρομής, δεν γίνονται δεκτά και θα επιστρέφονται.

* Οι οργανισμοί τοπικής αυτοδιοίκησης, τα νομικά πρόσωπα δημοσίου δικαίου, τα μέλη της Ένωσης Ιδιοκτητών Ημερησίου Τύπου Αθηνών και Επαρχίας, οι τηλεοπτικοί και ραδιοφωνικοί σταθμοί, η Ε.Σ.Η.Ε.Α., τα τριτοβάθμια συνδικαλιστικά Όργανα και οι τριτοβάθμιες επαγγελματικές ενώσεις δικαιούνται έκπτωσης πενήντα τοις εκατό (50%) επί της ετήσιας συνδρομής (τρέχον έτος + παλαιότητα).

* Το ποσό υπέρ Τ.Α.Π.Ε.Τ. [5% επί του ποσού συνδρομής (τρέχον έτος + παλαιότητα)], καταβάλλεται ολόκληρο (Κ.Α.Ε. 3512) και υπολογίζεται πριν την έκπτωση.

* Στην Ταχυδρομική συνδρομή του τεύχους Α.Σ.Ε.Π. δεν γίνεται έκπτωση.

Πληροφορίες για δημοσιεύματα που καταχωρούνται στα Φ.Ε.Κ. στο τηλ.: 210 5279000.

Φωτοαντίγραφα παλαιών Φ.Ε.Κ.: Μάρνη 8 τηλ.: 210 8220885, 210 8222924, 210 5279050.

Οι πολίτες έχουν τη δυνατότητα ελεύθερης ανάγνωσης των δημοσιευμάτων που καταχωρούνται σε όλα τα τεύχη της Εφημερίδας της Κυβερνήσεως πλην εκείνων που καταχωρούνται στο τεύχος Α.Ε.-Ε.Π.Ε. και Γ.Ε.ΜΗ., από την ιστοσελίδα του Εθνικού Τυπογραφείου (www.et.gr).

Οι υπηρεσίες εξυπηρέτησης πολιτών λειτουργούν καθημερινά από 08:00 μέχρι 13:00



* 0 4 0 0 3 5 8 3 1 0 7 0 8 0 0 0 8 *

ΑΠΟ ΤΟ ΕΘΝΙΚΟ ΤΥΠΟΓΡΑΦΕΙΟ

ΚΑΠΟΔΙΣΤΡΙΟΥ 34 * ΑΘΗΝΑ 104 32 * ΤΗΛ. 210 52 79 000 * FAX 210 52 21 004
ΗΛΕΚΤΡΟΝΙΚΗ ΔΙΕΥΘΥΝΣΗ: <http://www.et.gr> — e-mail: webmaster.et@et.gr