



ΕΦΗΜΕΡΙΣ ΤΗΣ ΚΥΒΕΡΝΗΣΕΩΣ

ΤΗΣ ΕΛΛΗΝΙΚΗΣ ΔΗΜΟΚΡΑΤΙΑΣ

ΤΕΥΧΟΣ ΤΕΤΑΡΤΟ

Αρ. Φύλλου 358

15 Ιουλίου 2010

ΠΕΡΙΕΧΟΜΕΝΑ

ΑΠΟΦΑΣΕΙΣ

- Μερική άρση της αριθ. 3589/10.12.79 (ΦΕΚ 101/13-2-1980) απόφασης του Νομάρχη Ανατ. Αττικής «Περί Κήρυξης ως αναδασωτέας έκτασης» εμβαδού 12.000 στρ. στη θέση «Τατόι» Δήμου Αχαρνών του Νομού Αττικής για έκταση συνολικού εμβαδού 223,874 στρ. στην ειδικότερη θέση «Δεκέλεια» Δήμου Αχαρνών του Νομού Αττικής..... 1
- Κήρυξη ως αναδασωτέας έκτασης συνολικού εμβαδού 28.770 τ.μ. στη θέση «Φιλίππα» του Δημοτικού Διαμερίσματος Κατταβιάς, Δήμου Νότιας Ρόδου, Νήσου Ρόδου, Νομού Δωδεκανήσου..... 2
- Επικύρωση καθορισμού οριογραμμών τμήματος υδατορεμάτων όμορα της ιδιοκτησίας Παντελέου Παύλου στη θέση «Φλάμπουρο» του Δ. Λουτρακίου - Περαχώρας Νομού Κορινθίας..... 3

ΑΠΟΦΑΣΕΙΣ

- Αριθμ. 2655 (1)
Μερική άρση της αριθ. 3589/10.12.79 (ΦΕΚ 101/13-2-1980) απόφασης του Νομάρχη Ανατ. Αττικής «Περί Κήρυξης ως αναδασωτέας έκτασης» εμβαδού 12.000 στρ. στη θέση «Τατόι» Δήμου Αχαρνών του Νομού Αττικής για έκταση συνολικού εμβαδού 223,874 στρ. στην ειδικότερη θέση «Δεκέλεια» Δήμου Αχαρνών του Νομού Αττικής.

Ο ΓΕΝΙΚΟΣ ΓΡΑΜΜΑΤΕΑΣ ΠΕΡΙΦΕΡΕΙΑΣ ΑΤΤΙΚΗΣ

Έχοντας υπόψη:

1. Τις διατάξεις:

- α) Του άρθρου 117 Παρ. 3 του Συντάγματος της Ελλάδος.
β) Του Ν. 3200/1955 «περί διοικητικής αποκεντρώσεως» όπως αυτές τροποποιήθηκαν μεταγενέστερα.
γ) Του Ν.2503/1997 «Διοίκηση, οργάνωση, στελέχωση της Περιφέρειας κλπ»
δ) Του Ν. 998/1979 «Περί προστασίας των Δασών και των Δασικών εν γένει εκτάσεων της Χώρας και ειδικότερα:
δα) Του άρθρου 59 του Ν.998/79 όπως αυτό τροποποιήθηκε με το άρθρο 17 παρ. 2 του Ν. 1734/87.
δβ) Τις δ/ξεις του άρθρου 44 παρ. 4 όπως αυτή προστέθηκε με την παρ. 3 του άρθρου 36 του Ν. 3698/08.
ε) Του Ν. 3208/2003.

ζ) Την αριθμ. 97870/2248/7.5.09 εγκύκλιο δ/γής του ΥΑΑΤ σχετικά με την εφαρμογή του άρθρου 36 του Ν.3698/08 (ΦΕΚ 198/τ.Δ' /2.10.08).

2. Τις διατάξεις και τη σχετική νομολογία περί ανάκλησης των διοικητικών πράξεων.

3. Την αριθ. 3589/10.12.79 απόφαση του Νομάρχη Αν. Αττικής με την οποία κηρύχθηκε ως αναδασωτέα μετά από πυρκαγιά ιδιωτική δασική έκταση εμβαδού 12.000 στρ. (ΦΕΚ 101/13-2-1980), η οποία δυνάμει του ν. 2215/94 (ΦΕΚ 77/11.5.94 τεύχος Α) περιήλθε στην κυριότητα του Δημοσίου.

4. Την αριθ. 17/2010 απόφαση της 4ης Α'/θμιας ΕΕΔΑ με την οποία έγινε δεκτή η αριθμ. 2587/30.6.2009 πρόταση του Δασάρχη Πάρνηθας περί «μερικής άρσης της ανωτέρω απόφασης αναδάσωσης» για έκταση εμβαδού 223,874 στρ. στη θέση «Δεκέλεια» του Δήμου Αχαρνών Αττικής, όπως αυτή εμφανίζεται στο συνημμένο στην παραπάνω απόφαση απόσπασμα χάρτη ΓΥΣ (6435/8) κλίμ. 1:5000 με περιμετρικά στοιχεία Α, Β, Π, Γ, Δ, Μ, Ε, Ζ, Ν, Ξ, Θ, Ι, Ο, Κ, Λ, Α και συντεταγμένες κορυφών σε ΕΓΣΑ '87 και κόκκινο περίγραμμα καθώς και στο χάρτη που συνοδεύει την αριθμ. 3589/10.12.79 απόφαση κήρυξης του Νομάρχη Αν. Αττικής κλίμακας 1:50.000 με πράσινο χρώμα, με σκοπό την παραχώρηση της έκτασης όπου υφίστανται στρατιωτικές εγκαταστάσεις οι οποίες εξυπηρετούν την άμυνα της χώρας, σε εφαρμογή των διατάξεων του άρθρου 17 του Ν. 1734/87 με το οποίο αντικαταστάθηκε το άρθρο 59 του Ν. 998/1979 «Περί Προστασίας Δασών», αποφασίζουμε:

5. Αίρουμε μερικώς την ισχύ της ανωτέρω αριθ. 3589/10.12.79 (ΦΕΚ 101/13-2-1980) απόφασης του Νομάρχη Ανατ. Αττικής «Περί Κήρυξης ως αναδασωτέας έκτασης» 12.000 στρ. στη θέση «Τατόι» Δήμου Αχαρνών του Νομού Αττικής και συγκεκριμένα αίρουμε την αναδάσωση για έκταση που περιλαμβάνεται στην ανωτέρω απόφαση εμβαδού 223,874 στρ. στη θέση «Δεκέλεια», όπως αυτή εμφανίζεται στο προσαρτημένο στην παρούσα και θεωρημένο από την Τέταρτη Α' Βάθμια ΕΕΔΑ, απόσπασμα χάρτη ΓΥΣ 6435/8 κλίμακας 1:5000 με περιμετρικά στοιχεία Α, Β, Π, Γ, Δ, Μ, Ε, Ζ, Ν, Ξ, Θ, Ι, Ο, Κ, Λ, Α και συντεταγμένες κορυφών σε ΕΓΣΑ '87 και κόκκινο περίγραμμα, καθώς και στο χάρτη που συνοδεύει την αριθμ. 3589/10.12.79 απόφαση κήρυξης του Νομάρχη Αν. Αττικής κλίμακας 1:50.000 και πράσινο χρώμα. Η μερική άρση της αναδάσωσης γίνεται με σκοπό την παραχώρηση της έκτασης όπου υφίστανται στρατιωτικές εγκαταστάσεις οι οποίες εξυπηρετούν την άμυνα της χώρας.

Η απόφαση αυτή να δημοσιευθεί στην Εφημερίδα της Κυβερνήσεως.


Αγία Παρασκευή, 5 Ιουλίου 2010
Ο Γεν. Γραμματέας Περιφέρειας
ΗΛΙΑΣ ΛΙΑΚΟΠΟΥΛΟΣ

ΤΟΠΟΓΡΑΦΙΚΟ ΔΙΑΓΡΑΜΜΑ Κλίμακα 1 : 5000
ΕΜΒΑΔΟΝ (Α,Β,Π,Γ,Δ,Μ,Ε,Ζ,Ν,Ξ,Θ,Ι,Ο,Κ,Λ,Α) 223.874 Τετρ. Μέτρα
ΘΕΣΗ : ΔΕΚΕΛΕΙΑ
ΔΗΜΟΣ : ΑΧΑΡΝΑΙ

ΠΙΝΑΚΑΣ ΣΥΝΤΕΤΑΓΜΕΝΩΝ ΕΓΣΑ' 87

A/A	Χ	Ψ	A/A	Χ	Ψ
A	482562.07	4218107.51	N	482829.94	4218698.61
B	482733.58	4218179.77	Ξ	482776.74	4218729.32
Π	482793.54	4218125.59	Θ	482618.97	4218629.36
Γ	482912.34	4218255.09	Ι	482493.29	4218577.12
Δ	482980.09	4218283.64	Ο	482443.83	4218600.94
Μ	483019.71	4218336.29	Κ	482425.68	4218549.02
Ε	482951.78	4218352.04	Λ	482382.94	4218531.25
Ζ	482836.90	4218629.58			

ΕΘΝΙΚΟ ΤΥΠΟΓΡΑΦΕΙΟ
Για τεχνικούς λόγους στο σχεδιάγραμμα,
έγινε σμίκρυνση, κατά ποσοστό 81%

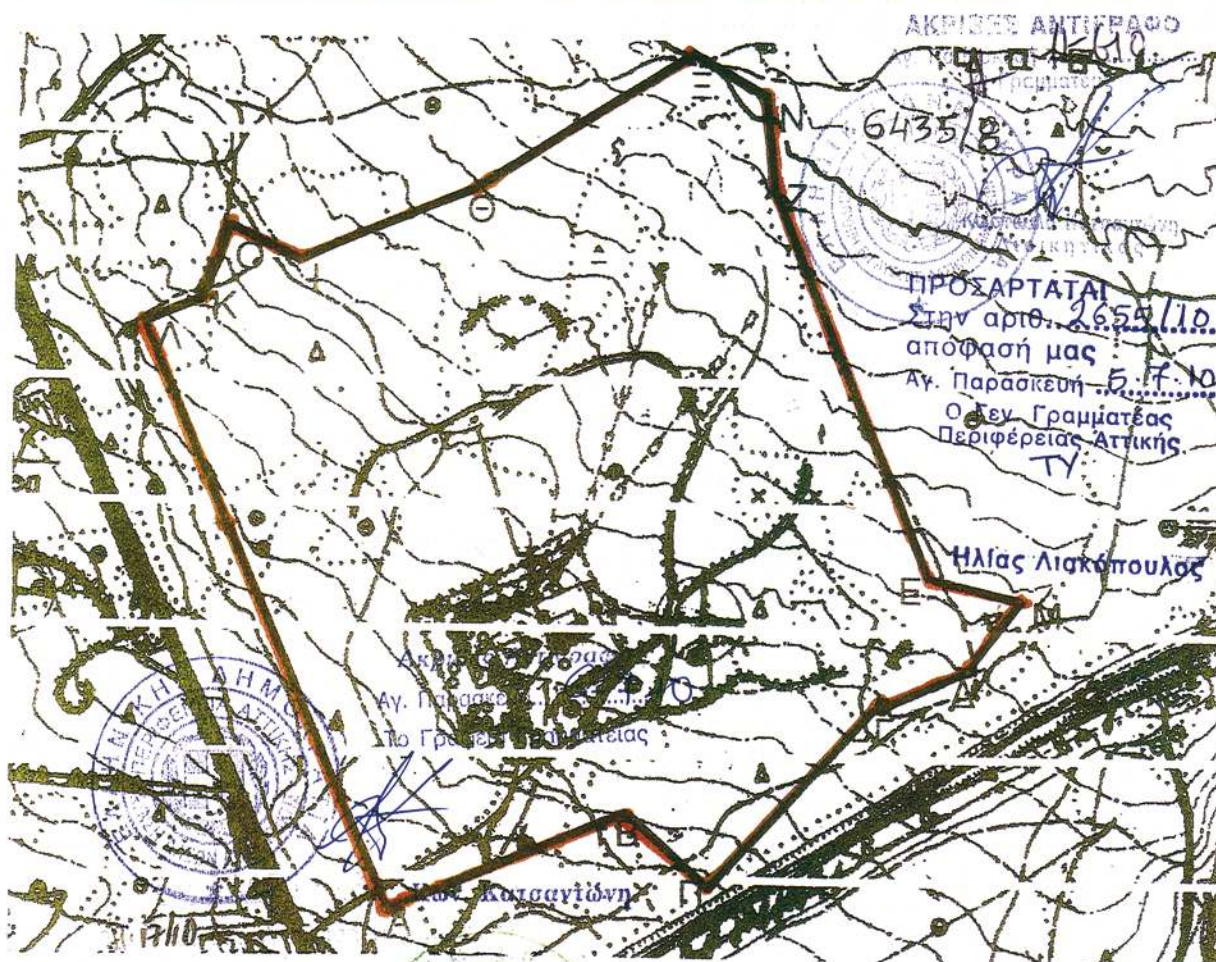

10-6-2010 ΤΥ

Αχαρνές 30-06-2009

Ο Δασάρχης


Ιωάννης Ζιάζιαρης

Δασολόγος

Αχαρνές 30-06-2009

Ο Συντάκτης

Αντώνης Θεοχάρης
Δασολόγος

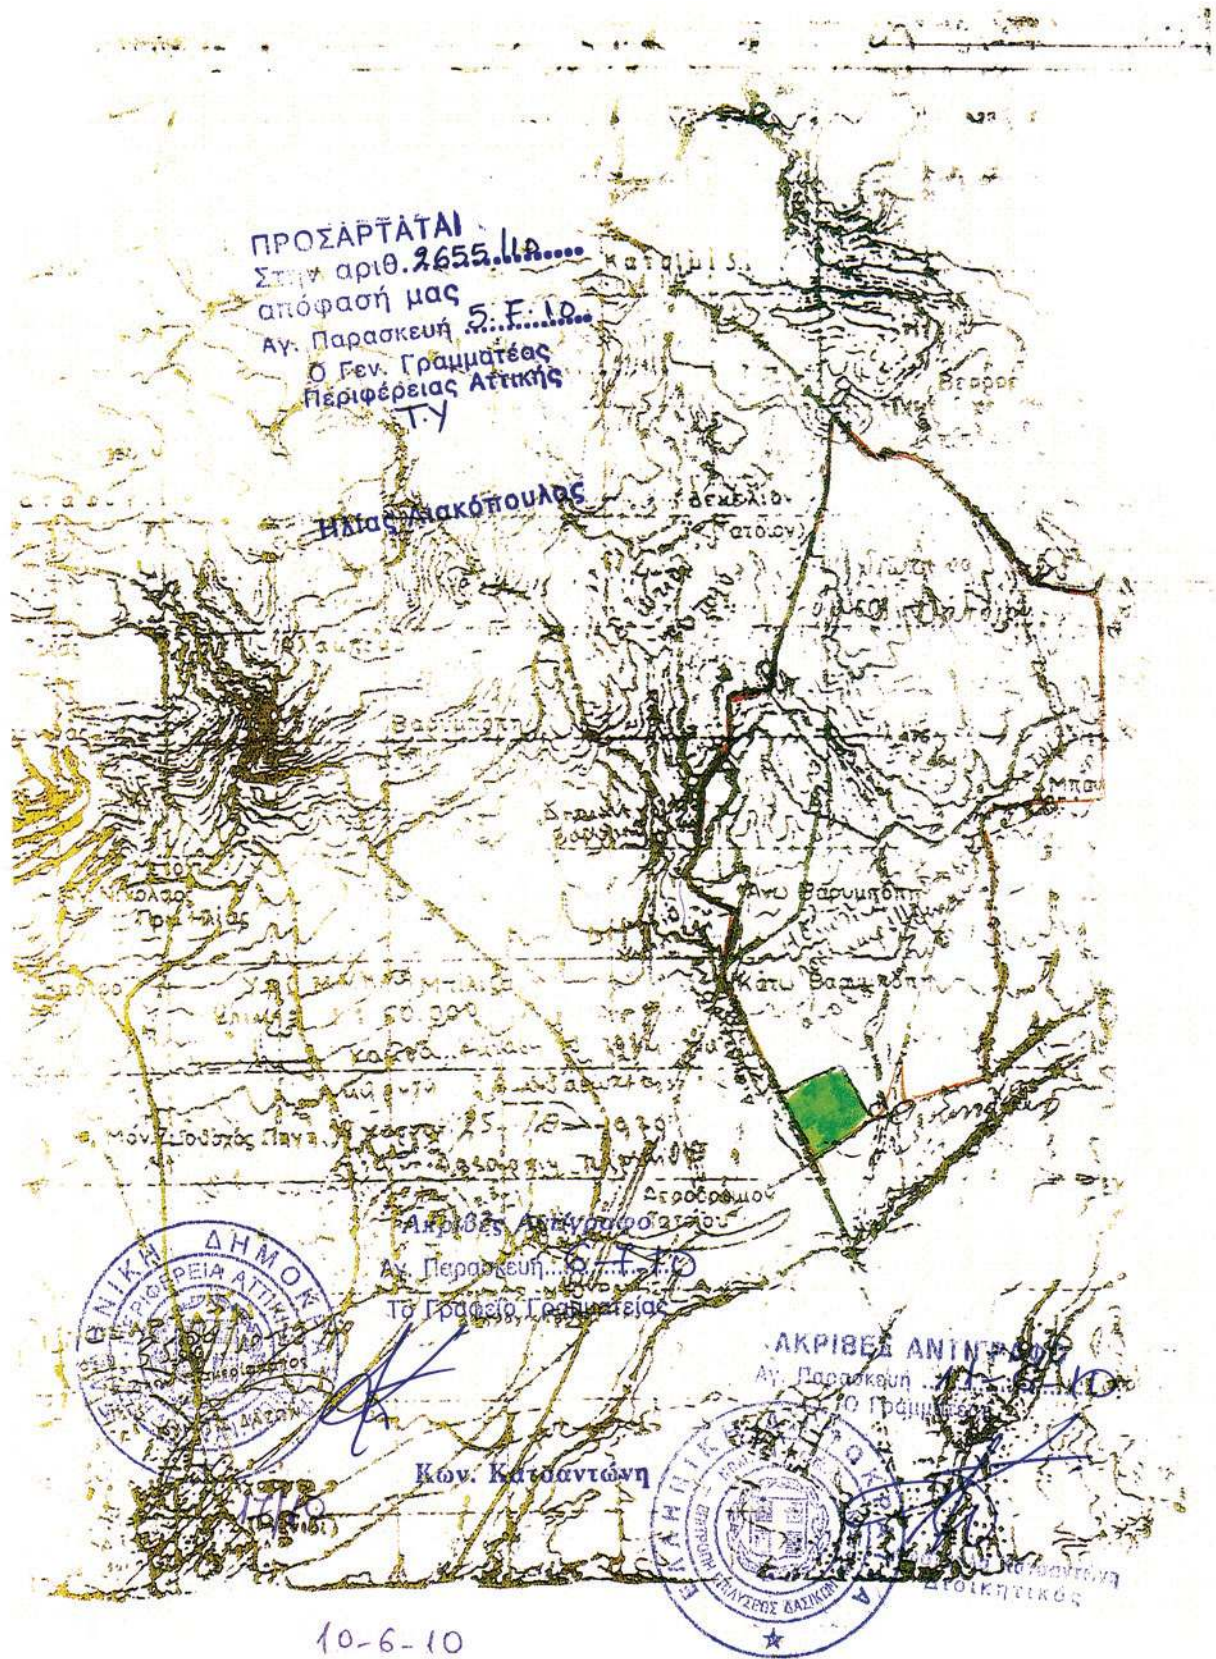

Τ.Υ.
 Γ. ΣΧΟΙΝΟΧΟΡΙΤΗΣ

Τ.Υ.
 Κ. ΚΑΤΣΑΝΤΩΝΗ

Τ.Υ.
 Α. Α. ΣΤΑΘΟΠΟΥΛΟΣ
 Τ.Υ.
 Π. ΛΑΜΠΡΟΣ ΠΙΤΟΛΑΜΠΡΗΣ

ΕΘΝΙΚΟ ΤΥΠΟΓΡΑΦΕΙΟ
 Για τεχνικούς λόγους στο σχεδιάγραμμα,
 έγινε σμίκρυνση, κατά ποσοστό 86%

Αριθμ. 4398

(2)

Κήρυξη ως αναδασωτέας έκτασης συνολικού εμβαδού 28.770 τ.μ. στη θέση «Φιλίππα» του Δημοτικού Διαμερίσματος Κατταβιάς, Δήμου Νότιας Ρόδου, Νήσου Ρόδου, Νομού Δωδεκανήσου.

Ο ΓΕΝΙΚΟΣ ΓΡΑΜΜΑΤΕΑΣ ΠΕΡΙΦΕΡΕΙΑΣ
ΝΟΤΙΟΥ ΑΙΓΑΙΟΥ

Έχοντας υπόψη:

1. Τις διατάξεις του Ν. 3200/55 περί διοικητικής αποκέντρωσης, όπως τροποποιήθηκε και συμπληρώθηκε μεταγενέστερα με το Ν.Δ. 532/70.

2. Τις διατάξεις του άρθρου 7 του Ν. 2503/97 «Διοίκηση, οργάνωση, στελέχωση της Περιφέρειας κ.λπ.».

3. Τις διατάξεις του άρθρου 117 παρ. 3 του Συντάγματος.

4. Τις διατάξεις του Ν. 998/79 «Περί προστασίας των Δασών κ.λπ.» και ειδικότερα: α) του άρθρου 41 παρ. 1 και β) του άρθρου 38 παρ. 1.

5. Τις διαταγές του Υπουργείου Γεωργίας:

α) 160417/1180/8-7-1980 και β) 182447/3049/24-9-1980

6. Την από 27-9-2007 έκθεση αυτοψίας και πρόταση της Δασοπόνου Φωτιάδου Μαρίνας σε συνδυασμό με την από 15-2-2007 έκθεση φωτοερμηνείας του Δασολόγου Παπακωνσταντίνου Σπυρίδωνα όπου προτείνεται η κήρυξη της έκτασης που αναφέρεται στο θέμα ως αναδασωτέας.

7. Την αριθμ.. 6764/09/30-3-2010 Εισήγηση της Δ/σης Δασών Δωδ/νήσου για κήρυξη της ιδιωτικής δασικής έκτασης αναδασωτέας, αποφασίζουμε:

Κηρύσσουμε ως αναδασωτέα, με σκοπό την διατήρηση του χαρακτήρα της Δασικής έκτασης και την αποκατάσταση της βλάστησης με φυσική αναγέννηση ή τεχνητή αναδάσωση, η οποία καταστράφηκε από εκχέρσωση μεταξύ των ετών 1990 και 1997, ιδιωτική έκταση συνολικού εμβαδού 28.770 τ.μ. που βρίσκεται στη θέση «Φιλίππα» του Δημ. Διαμερίσματος Κατταβιάς, του Δήμου Νότιας Ρόδου, της Νήσου Ρόδου και απεικονίζεται ως τμήμα Α με στοιχεία (1,2,α,β,3,γ,δ,4,5,6,1) στο τοπογραφικό διάγραμμα που επισυνάπτεται και το οποίο αποτελεί αναπόσπαστο μέρος της παρούσας και έχει όρια:

Βόρεια: Γεωργική και Δασική έκταση

Νότια: Γεωργική και Δασική έκταση

Ανατολικά: Γεωργική έκταση

Δυτικά: Γεωργική έκταση

Η απόφαση αυτή ισχύει από της κοινοποιήσεως της αρμοδίως (άρθρο 41 του Ν. 998/79) και προ της δημοσίευσής της στην Εφημερίδα της Κυβερνήσεως. (άρθρο 37 του Ν. 3200/1955).

Η απόφαση αυτή να δημοσιευθεί στην Εφημερίδα της Κυβερνήσεως.


Ρόδος, 28 Ιουνίου 2010

Ο Γενικός Γραμματέας Περιφέρειας
ΒΑΣΙΛΕΙΟΣ ΜΠΡΑΚΟΥΜΑΤΣΟΣ


ΤΟΠΟΓΡΑΦΙΚΟ ΔΙΑΓΡΑΜΜΑ ιδιωτικής δασικής εκτάσεως που εκχερσώθηκε στη θέση "Φιλίππα" σε τμήμα της Κ.Μ. 5000 (199) γαιών Καταβιάς, Δήμου Νότιας Ρόδου, Νήσου Ρόδου, Νομού Δωδ/σου.

Ανήκει στην αρ. πρωτ. 4388/28-6-2010 Απόφαση του Γενικού Γραμματέα Περιφέρειας Νοτίου Αιγαίου

Απόσπασμα χάρτη Γ.Υ.Σ. κλίμακας 1: 5000

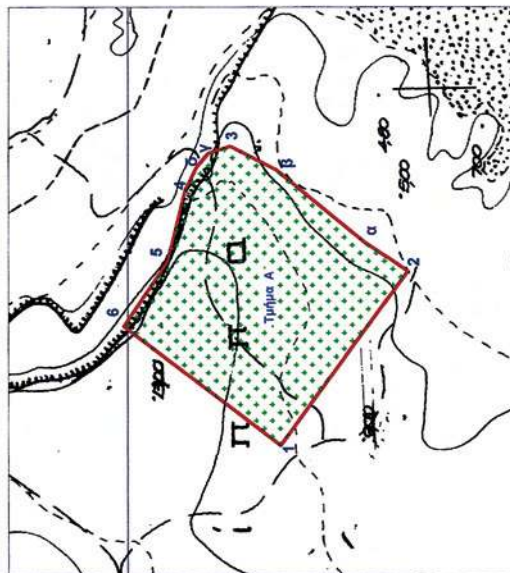

Κτηματολογική απεικόνιση κλίμακας 1: 2000

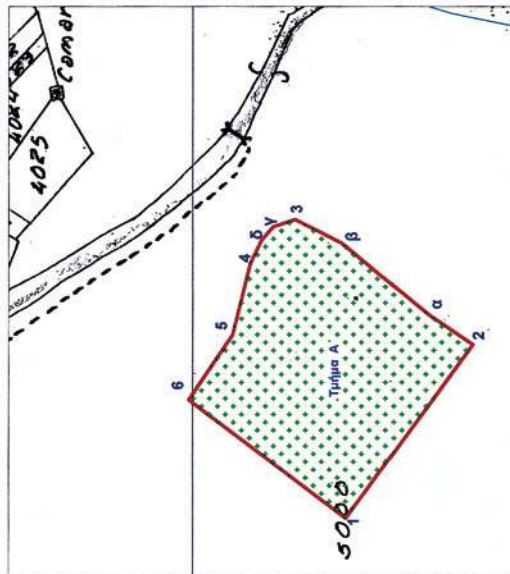

ΥΠΟΜΝΗΜΑ

ΣΥΝΤΕΤΑΓΜΕΝΕΣ ΣΗΜΕΙΩΝ σε ΕΓΣΑ '87

1. Χ=844639.7775 Υ=3980878.2665
β. Χ=844859.4199 Υ=3980881.7784
δ. Χ=844861.9459 Υ=3980944.9637
6. Χ=844734.5916 Υ=3981002.9940

2. Χ=844778.3587 Υ=3980777.6902 α. Χ=844801.9701 Υ=3980812.2454
3. Χ=844878.2775 Υ=3980918.5684 γ. Χ=844872.5588 Υ=3980935.7709
4. Χ=844843.1936 Υ=3980954.2035 5. Χ=844786.3929 Υ=3980968.0538

Το τμήμα Α με στοιχεία (1,2,α,β,γ,δ,4,5,6,1) εμβαδού 28.770 τ.μ. αποτελεί δασική έκταση που εκχερσώθηκε και καλλιεργήθηκε

Ρόδος 27-9-2007

Η ενεργήσασα την αυτοψία Ο ενεργήσας την φωτοσημεία

Φωτιάδου Μαρίνα
Δασοπόνος

Παπακωνσταντίνου Σπυρίδων
Δασολόγος

ΘΕΩΡΗΘΗΚΕ

ΡΟΔΟΣ 28-6-2010

Ο ΔΙΕΥΤΗΣ ΔΑΣΩΝ ΔΩΔΕΚΑΝΗΣΟΥ κ.α.α.

ΡΟΔΟΣ 28-6-2010

Ο Γενικός Γραμμ. Περιφέρειας Ν. Αιγαίου

ΕΓΚΡΙΘΗΚΕ

Μπρακουμάνσος Βασίλειος

ΕΘΝΙΚΟ ΤΥΠΟΓΡΑΦΕΙΟ

Για τεχνικούς λόγους στο σχεδιάγραμμα, έγινε σμίκρυνση, κατά ποσοστό 83%

Αριθμ. 5292/2009

(3)

Επικύρωση καθορισμού οριογραμμών τμήματος υδατορεμάτων όμορα της ιδιοκτησίας Παντελέου Παύλου στη θέση «Φλάμπουρο» του Δ. Λουτρακίου - Περαιχώρας Νομού Κορινθίας.

Ο ΓΕΝΙΚΟΣ ΓΡΑΜΜΑΤΕΑΣ ΠΕΡΙΦΕΡΕΙΑΣ
ΠΕΛΟΠΟΝΝΗΣΟΥ

Έχοντας υπόψη τις ακόλουθες διατάξεις, και λοιπά έγγραφα:

1. Τις διατάξεις των άρθρων 5, 6 και 8 του Ν. 3200/1955: «Περί Διοικητικής Αποκέντρωσης».

2. Τις διατάξεις του Ν. 2853/16-7-1922 «Περί υδραυλικών εν γένει έργων και αστυνομεύσεως των Δημοσίων Υδάτων», όπως αυτές τροποποιήθηκαν με τις αντίστοιχες του Ν.Δ. 10/29.12.1923 και κωδικοποιήθηκαν από τις διατάξεις του Π.Δ. 18/21.3.1924.(ΦΕΚ 61Α)

3. Τις διατάξεις τις υπ' αριθμ 3046/304/03-02-89 απόφασης του Αναπληρωτή Υπουργού Περιβάλλοντος Χωροταξίας και Δημοσίων Έργων: «Κτιριοδομικός Κανονισμός» και ειδικότερα τις διατάξεις του άρθρου 6 αυτού σχετικά με τη δόμηση κοντά σε ρέματα, όπως ισχύει σήμερα.

4. Τις διατάξεις του Ν.3010/25-4-2002 (Α' 91): «Εναρμόνιση του Ν. 1650/1986 με τις οδηγίες 97/11 ΕΕ και 96/61 ΕΕ» και ειδικότερα τις διατάξεις του άρθρου 5 αυτού: «Διαδικασία Οριοθέτησης και ρυθμίσεις θεμάτων για τα υδατορέματα».

5. Τις διατάξεις του Ν. 2503/1997 (ΦΕΚ 107Α/30.5.1997): «Διοίκηση, Οργάνωση, Στελέχωση της Περιφέρειας, Ρυθμίσεις θεμάτων για την Τοπική Αυτοδιοίκηση και άλλες διατάξεις».

6. Τις οικίες διατάξεις του Ν. 2508/1997 (ΦΕΚ 124Α/13.6.1997): «Βιώσιμη Οικιστική Ανάπτυξη των πόλεων και οικισμών της χώρας και άλλες διατάξεις».

7. Τις οικίες διατάξεις του Ν. 2690/1999 (ΦΕΚ 45Α/1999): «Κύρωση Κώδικα Διοικητικής Διαδικασίας και άλλες διατάξεις».

8. Τα οριζόμενα στη με αριθμό 19664/20.12.2001 απόφαση του Γενικού Γραμματέα Περιφέρειας Πελοποννήσου.

9. Τα οριζόμενα στη με αριθμό 1592/14.2.2002 απόφαση του Γενικού Γραμματέα Περιφέρειας Πελοποννήσου.

10. Τη σύμφωνη γνώμη του Δημοτικού Συμβουλίου του Δήμου Λουτρακίου - Περαιχώρας όπως την διατύπωσε με την 301/2009 απόφασή του.

11. Το από Μάιο 2009 τοπογραφικό και υψομετρικό διάγραμμα (αρ. σχεδίου 1 κλίμακας 1:500), καθορισμού οριογραμμών τμήματος ρέματος στη θέση «Φλάμπουρο» του Δήμου Λουτρακίου - Περαιχώρας Νομού Κορινθίας, καθώς και την από Μάιο 2009 Τεχνική έκθεση - υδραυλική μελέτη, τα οποία συντάχθηκαν από την Διπλ. Πολιτικό Μηχανικό Δημήτριο Μπάλτζογλου, ελέγχθηκαν και θεωρήθηκαν στις 03-12-2009 από τη Δ/ση Τεχνικών Υπηρεσιών της Ν. Α. Κορινθίας.

12 Τη με αριθμό 5535/08-12-2009 απόφαση της Δ/σης Τεχνικών Υπηρεσιών της Ν. Α. Κορινθίας, σχετικά με τον καθορισμό των οριογραμμών τμήματος κοίτης ρέματος όμορα της ιδιοκτησίας Παντελέου Παύλου στη θέση «Φλάμπουρο» του Δήμου Λουτρακίου - Περαιχώρας Νομού Κορινθίας σύμφωνα με το αμέσως πιο πάνω αναφερόμενο τοπογραφικό και υψομετρικό διάγραμμα, αποφασίζουμε:

Την επικύρωση των οριογραμμών τμήματος υδατορεμάτων όμορα της ιδιοκτησίας Παντελέου Παύλου στη θέση «Φλάμπουρο» του Δήμου Λουτρακίου - Περαιχώρας Νομού Κορινθίας οριζομένων με τα σημεία 56 έως 76 (δεξιά) και 1 έως 19 (αριστερά) εκατέρωθεν της ροής του ρέματος για το δυτικό υδατόρεμα και με τα σημεία 20 έως 31 (δεξιά) και 32 έως 55 (αριστερά) για το ανατολικό υδατόρεμα στο τοπογραφικό και υψομετρικό διάγραμμα (αρ. σχεδίου 1 κλίμακας 1:500), το οποίο συντάχθηκε από την Διπλ. Πολιτικό Μηχανικό Δημήτριο Μπάλτζογλου, ελέγχθηκε και θεωρήθηκε στις 03-12-2009 από τη Δ/ση Τεχνικών Υπηρεσιών της Ν. Α. Κορινθίας και αποτελεί αναπόσπαστο μέρος της παρούσας απόφασης.

Η απόφαση αυτή μαζί με τα συνημμένα τοπογραφικά και υψομετρικά διαγράμματα καθορισμού των οριογραμμών να δημοσιευθούν στην Εφημερίδα της Κυβερνήσεως.

Τρίπολη, 10 Ιουνίου 2010

Ο Γενικός Γραμματέας Περιφέρειας
ΦΩΤΗΣ ΧΑΤΖΗΜΙΧΑΛΗΣ



X=405700
Y=4207250

Ε (Α,Β,Γ,Δ,Ε,Ζ,Η,Θ,Ι,Κ,Λ,Μ,Ν,Ξ,Ο,Π,Ρ,Σ,Τ,Τ,Φ,Χ,Ψ,Ω,Α1,Β1,Α) = 8610.96 μ²

X=405700
Y=4207200

X=405700
Y=4207150

X=405700
Y=4207100

ΚΩΔΙΚΟΣ: Ε	Ε= 8610.96 μ²		
ΚΟΡΤΦΕΣ	Χ	Υ	ΠΛΕΤΡΕΣ
Α	405796.553	4207277.290	139.79
Β	405776.634	4207138.927	30.27
Γ	405806.864	4207137.372	47.15
Δ	405841.842	4207168.990	70.05
Ε	405879.690	4207227.935	6.00
Ζ	405884.934	4207225.019	16.25
Η	405898.873	4207231.415	8.05
Θ	405897.448	4207223.739	22.47
Ι	405907.325	4207203.556	9.84
Κ	405910.470	4207194.232	4.00
Λ	405907.722	4207191.325	20.18
Μ	405888.943	4207183.932	22.41
Ν	405891.772	4207161.697	12.33
Ξ	405902.520	4207167.741	21.69
Ο	405908.599	4207188.561	7.00
Π	405912.463	4207194.399	19.32
Ρ	405929.816	4207202.892	32.31
Σ	405913.215	4207230.611	9.70
Τ	405906.236	4207237.348	19.85
Τ	405898.908	4207255.796	15.04
Φ	405884.331	4207252.102	30.28
Χ	405862.915	4207230.690	9.76
Ψ	405853.495	4207233.242	9.01
Ω	405844.486	4207233.388	11.51
Α1	405837.407	4207224.312	11.84
Β1	405825.599	4207225.189	59.65


X=405750
Y=4207100

X=405800
Y=4207100

X=405850
Y=4207100

ΥΠΕΥΘΥΝΗ ΔΗ

Ο υπογεγραμμένος ιδιοκτήτης κ. ΠΑΝΤΕΛΕΟΥ ΠΑΥΛΟΣ που εμφανίζεται στο παρόν τοπογραφικό διάγραμμα, έδρα της ιδιοκτησίας μου τέθηκαν καθ' ύποδειξη μου. Επί πλέον δηλώνω ότι υπέγραφα εγώ ο ίδιος τα προς οφείλονται όλα τα ενδεικνυόμενα μέτρα που θα υποδεχθούν.

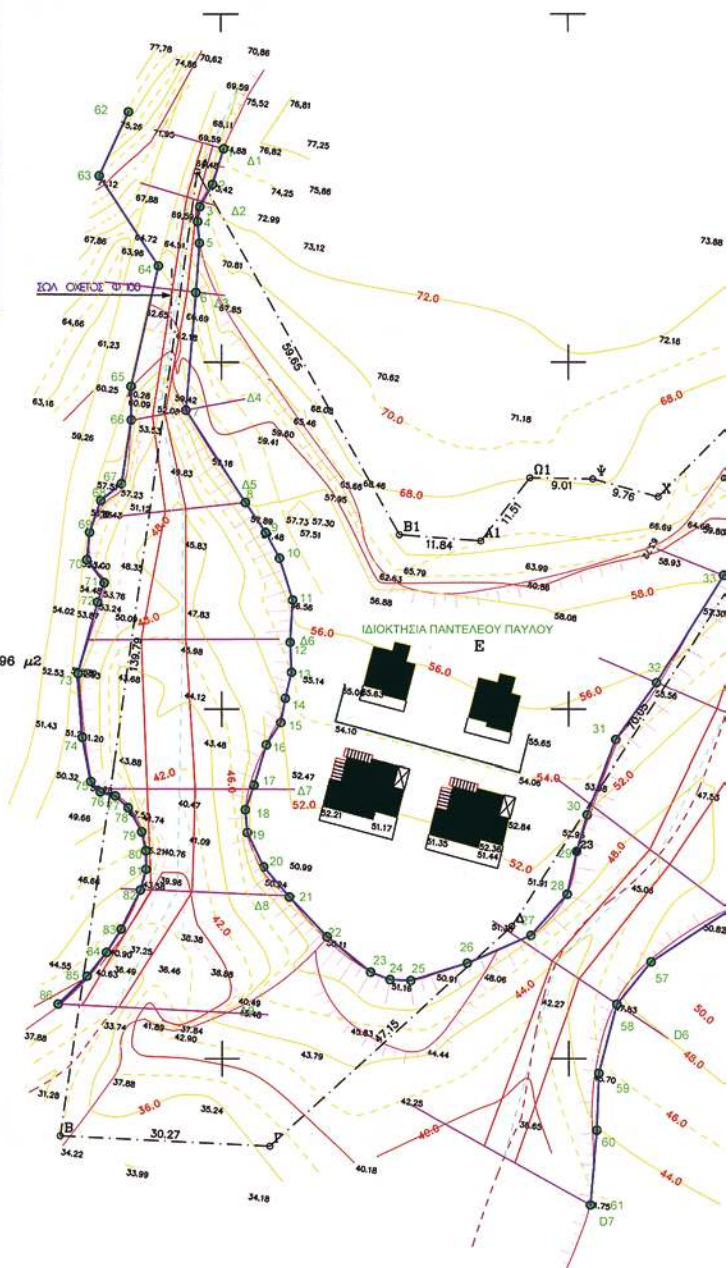


ΕΘΝΙΚΟ ΤΥΠΟΓΡΑΦΕΙΟ

Για τεχνικούς λόγους στο σχεδιάγραμμα, έγινε σμίκρυνση, κατά ποσοστό 46%

ΤΕΥΧΟΥΣ ΔΗΛΩΣΗ ΙΔΙΟΚΤΗΤΗ

ΛΕΟΥ ΠΑΥΛΟΣ της ιδιοκτησίας με στοιχεία (Α,Β,Γ,Δ,Ε,Ζ,Η,Θ,Ι,Κ,Λ,Μ,Ν,Ξ,Ο,Π,Ρ,Σ,Τ,Υ,Φ,Χ,Υ,Ω,Ι,Α,Β,Ι,Α)
 ο διάγραμμα, δηλώνω υπεύθυνα ότι τα αναγραφόμενα στο ανωτέρω διάγραμμα στοιχεία, είναι απόλυτα ακριβή, τα δε
 ισοδύναμα μου.
 ιός τα προς οριοθέτηση τμήματα των ρεμάτων και ότι συμφωνώ πλήρως με την παρούσα μελέτη, και επί πλέον ότι θα
 α υποδειχθούν από τον συντάξαντα την παρούσα μελέτη μηχανικά.

ΛΟΥΤΡΑΚΙ ΑΠΡΙΛΙΟΣ 2010
 Ο δηλών ιδιοκτήτης

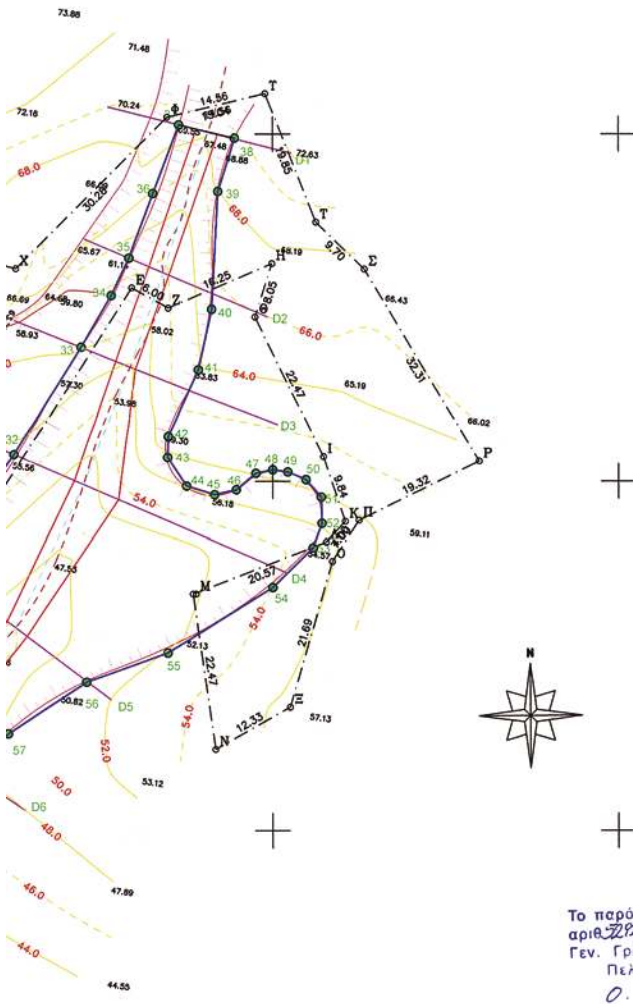

ΣΥΝΤΕΤΑΓΜΕΝΕΣ ΚΟΡΥΦΩΝ ΟΡΙΟΘΕΤΗΣΗΣ		
A / A	X	Y
1	405800.3	4207280.597
2	405798.7	4207275.466
3	405796.9	4207272.272
4	405796.5	4207270.168
5	405796.8	4207267.066
6	405796.3	4207259.943
7	405794.8	4207243.113
8	405803.4	4207229.643
9	405806.3	4207225.522
10	405806.3	4207221.823
11	405810.2	4207215.857
12	405808.8	4207209.720
13	405810.0	4207205.323
14	405809.1	4207201.533
15	405806.5	4207198.063
16	405806.4	4207194.853
17	405804.6	4207189.176
18	405803.3	4207185.666
19	405803.0	4207182.399
20	405803.0	4207177.536
21	405809.7	4207173.209
22	405815.1	4207167.489
23	405824.1	4207162.403
24	405824.1	4207161.342
2	405827.1	4207161.200
5	405835.4	4207163.696
27	405844.5	4207167.690
28	405849.7	4207173.620
29	405851.1	4207179.750
30	405855.8	4207184.947
31	405855.8	4207195.624
32	405862.6	4207203.844
33	405873.3	4207219.425
34	405876.6	4207226.813
35	405879.2	4207232.201
36	405882.7	4207241.460
37	405886.4	4207251.323
38	405889.2	4207249.419
39	405892.0	4207241.758
4	405891.2	4207224.836
0	405889.2	4207216.193
4	405884.9	4207206.479
4	405884.8	4207203.439
3	405884.8	4207203.439

ΣΥΝΤΕΤΑΓΜΕΝΕΣ ΚΟΡΥΦΩΝ ΟΡΙΟΘΕΤΗΣΗΣ		
A / A	X	Y
4	405887.5	4207199.327
4	405891.6	4207198.083
5	405894.7	4207198.787
6	405897.5	4207201.147
4	405900.0	4207201.854
8	405902.1	4207201.344
9	405904.7	4207200.231
51	405906.9	4207197.717
52	405907.1	4207193.952
53	405905.8	4207190.501
54	405900.0	4207184.870
55	405894.8	4207175.527
56	405893.1	4207171.325
57	405891.8	4207163.930
58	405889.9	4207157.838
59	405884.3	4207147.893
60	405884.0	4207139.662
61	405883.1	4207128.888
62	405886.6	4207126.046
63	405882.4	4207126.728
64	405890.9	4207263.756
65	405886.9	4207246.548
66	405886.9	4207241.715
67	405885.5	4207232.570
68	405882.5	4207230.183
69	405880.9	4207225.584
70	405880.5	4207221.645
71	405883.0	4207218.361
72	405882.1	4207215.614
73	405879.2	4207205.164
74	405879.8	4207195.938
75	405881.0	4207189.735
76	405882.4	4207188.233
77	405884.6	4207187.668
78	405886.4	4207185.983
79	405888.4	4207182.530
80	405889.0	4207179.847
81	405889.0	4207177.215
82	405888.2	4207174.248
83	405885.4	4207168.630
84	405883.3	4207165.298
85	405880.5	4207161.885
86	405876.3	4207157.896

ΕΛΛΗΝΙΚΗ
 ΚΟΡΥΦΩΝ 8/5/2010

Ο ΕΠΙΣΤΗΜΟΝΑΣ

ΙΩΑΝΝΗΣ Θ. ΜΑΝΤΑΣ
 ΑΓΡ. ΤΟΠΟΓΡ. ΜΗΧ. ΚΟΣ
 με Β.Β.

Το παρόν συνοδεύει την
 αριθ. 287/2010 απόφαση
 Γεν. Γραμ. Περιφέρειας
 Πελοποννήσου

Ο. Γ. Γ. Π.

ΕΛΛΗΝΙΚΗ ΔΗΜΟΚΡΑΤΙΑ
 ΥΠΟΥΡΓΕΙΟ ΠΕΡΙΧΩΡΕΥΣΗΣ
 ΓΡΑΦΕΙΟ ΠΕΡΙΧΩΡΕΥΣΗΣ
 ΔΙΑΤΟΜΕΣ
 ΟΡΟ ΙΔΙΟΚΤΗΤΗΣ

Ο ΕΠΙΣΤΗΜΟΝΑΣ
 ΚΟΡΥΦΩΝ 8/5/2010

Ο ΕΠΙΣΤΗΜΟΝΑΣ

ΠΑΝΔΗΡΟΣ ΚΩΝΣΤΑΝΤΙΝΟΣ
 ΜΗΧ. ΤΟΠ. ΜΗΧ. ΚΟΣ Α'

Υ=4207100

Υ=4207100

Υ=4207100

ΠΡΟΤΑΣΗ ΟΡΙΟΘΕΤΗΣΗΣ		Αριθμός σχεδίου
Νομός - ΚΟΡΙΝΘΙΑΣ	Δήμος - ΛΟΥΤΡΑΚΙΟΥ - ΠΕΡΑΧΩΡΑΣ	Θέση - ΦΛΑΜΠΟΥΡΟ
ΜΕΛΕΤΗ ΟΡΙΟΘΕΤΗΣΗΣ ΥΔΑΤΟΡΕΜΑΤΩΝ ΟΜΟΡΑ ΤΗΣ ΙΔΙΟΚΤΗΣΙΑΣ ΠΑΝΤΕΛΕΟΥ ΠΑΥΛΟΥ ΣΤΗΝ ΘΕΣΗ ΦΛΑΜΠΟΥΡΟ ΤΟΥ ΔΗΜΟΥ ΛΟΥΤΡΑΚΙΟΥ - ΠΕΡΑΧΩΡΑΣ		ΜΕΛΕΤΗΤΗΣ - ΜΠΑΛΤΖΟΓΛΟΥ ΔΗΜΗΤΡΙΟΣ ΠΟΛΙΤΗΣ ΜΗΧΑΝΙΚΟΣ Ε.Μ.Π.
Κλίμακα 1 : 500		ΔΗΜΗΤΡΙΟΣ ΙΩΝ, ΜΠΑΛΤΖΟΓΛΟΥ
Ημερομηνία - Κορινθός ΑΠΡΙΛΙΟΣ 2009		ΡΕΑΤΙΣΤΕΣ ΜΕΤΡΗΣΕΩΣ Ε.Μ.Π.
		ΜΕΛΕΤΗΤΗΣ - ΜΠΑΛΤΖΟΓΛΟΥ ΔΗΜΗΤΡΙΟΣ ΠΟΛΙΤΗΣ ΜΗΧΑΝΙΚΟΣ Ε.Μ.Π.
		ΤΗΛ. 27410 7000 Τ.Τ. 0944627018
		ΑΦΜ 045891674 ΛΟΥ. ΚΟΡΙΝΘΟΥ



ΑΠΟ ΤΟ ΕΘΝΙΚΟ ΤΥΠΟΓΡΑΦΕΙΟ

ΚΑΠΟΔΙΣΤΡΙΟΥ 34 * ΑΘΗΝΑ 104 32 * ΤΗΛ. 210 52 79 000 * FAX 210 52 21 004
 ΗΛΕΚΤΡΟΝΙΚΗ ΔΙΕΥΘΥΝΣΗ: http://www.et.gr — e-mail: webmaster.et@et.gr