



ΕΦΗΜΕΡΙΣ ΤΗΣ ΚΥΒΕΡΝΗΣΕΩΣ

ΤΗΣ ΕΛΛΗΝΙΚΗΣ ΔΗΜΟΚΡΑΤΙΑΣ

ΤΕΥΧΟΣ ΤΕΤΑΡΤΟ

Αρ. Φύλλου 360

19 Ιουλίου 2010

ΠΕΡΙΕΧΟΜΕΝΑ

ΑΠΟΦΑΣΕΙΣ

- Κήρυξη ως αναδασωτέας δημόσιου δάσους εμβαδού 13.413,90 τ.μ. στη θέση «Τσούκα», περιφέρειας Δημοτικού Διαμερίσματος Λεπτοκαρυάς Δήμου Αν Ολύμπου Νομού Πιερίας..... 1
- Καθορισμός των οριογραμμών του αιγιαλού και της παραλίας, στην περιοχή της Πλάκας, του Δημοτικού Διαμερίσματος Βρουχά, του Δήμου Αγίου Νικολάου του Νομού Λασιθίου..... 2

ΑΠΟΦΑΣΕΙΣ

- Αριθμ. 3104 (1)
Κήρυξη ως αναδασωτέας δημόσιου δάσους εμβαδού 13.413,90 τ.μ. στη θέση «Τσούκα», περιφέρειας Δημοτικού Διαμερίσματος Λεπτοκαρυάς Δήμου Αν Ολύμπου Νομού Πιερίας

Ο ΓΕΝΙΚΟΣ ΓΡΑΜΜΑΤΕΑΣ ΠΕΡΙΦΕΡΕΙΑΣ ΚΕΝΤΡΙΚΗΣ ΜΑΚΕΔΟΝΙΑΣ

Έχοντας υπόψη:

1. Τις διατάξεις του άρθρου 6, του Ν.3200/55 περί διοικητικής αποκέντρωσης όπως τροποποιήθηκε και συμπληρώθηκε μεταγενέστερα με το Ν.Δ 532/1970.
2. Τις διατάξεις των άρθρων 24, παρ. 1 και του άρθρου 117 παρ. 3 του Συντάγματος.
3. Τις διατάξεις των άρθρων 37, 38 και 41 του Ν.998/79 (ΦΕΚ 289/τ. Α΄/29.12.79) «περί προστασίας των δασών κλπ»
4. Τις διατάξεις του άρθρου 12 παρ.2 του Ν.2040/92 (ΦΕΚ ΑΤΟ) που αντικαταστάθηκε με την παρ. 15 του άρθρου 1 του Ν. 3208/2003 (ΦΕΚ Α΄ 303)
5. Τις διατάξεις του Ν.2240/94 «συμπλήρωση διατάξεων για τη Νομαρχιακή Αυτοδιοίκηση και άλλες διατάξεις», αρ.6 παρ. 7.
6. Τις αριθμ. 160417/1180/8.8.80 και 1824447/3049/ 24.9.80 εγκύκλιες διαταγές και αποφάσεις του Υπουργείου Γεωργίας, που αναφέρονται στο εν λόγω θέμα.

7. Τις διατάξεις του άρθρου 120 του Ν. 1892/90 (ΦΕΚ 101/τ.Α΄/29.12.79)

8. Την αριθμ. 8063/30-10-08 Απόφαση του Γενικού Γραμματέα Περιφέρειας Κεντρικής Μακεδονίας «Ανάθεση αρμοδιοτήτων σε υπηρεσίες της Περιφέρειας Κεντρικής Μακεδονίας κ.λπ.» (ΦΕΚ 2317/Β/13-11-08)

9. Την υπ΄ αριθμ. 191/18-5-2010 εισήγηση του Δασονομείου Λιτόχωρου της Υπηρεσίας μας «περί κηρύξεως Αναδασωτέας» της αναφερομένης στο θέμα εκτάσεως, αποφασίζουμε:

Κηρύσσουμε αναδασωτέα με σκοπό τη διατήρηση του χαρακτήρα του δημόσιου δάσους, Ε4= 952,70 τ.μ που εκχερσώθηκε, Ε5=4.199,70 που αποψιλώθηκε εν μέρει και Ε2= 8261,50 τ.μ που κατέχεται παράνομα από τον Χατζηχιδιόρογλου Ελευθέριο, κάτοικο Κατερίνης, συνολικού εμβαδού 13.413,90 τ.μ., που βρίσκεται στη θέση «Τσούκα» περιφέρειας Δημοτικού Διαμερίσματος Λεπτοκαρυάς Δήμου Αν Ολύμπου Νομού Πιερίας.

Οι εκτάσεις Ε4+Ε5+Ε2 συνολικού εμβαδού 13.413,90 (εξαιρείται το Ε3= 2.156,10 τ.μ) προσδιορίζονται περιμετρικά από τα στοιχεία Ζ-Η-Θ-Ι-Κ-Λ-Μ-Ν-Ξ-Ο-Π-Ρ-Σ-Τ-Υ-Φ-Χ-Ψ-Ω-Α΄-Β΄-Γ΄-Δ΄-λ-κ-ι-θ-η-ζ-Ζ και έχουν όρια:

Ανατολικά: Με δημόσιο δάσος

Δυτικά: Με δημόσιο δάσος

Βόρεια: Με αγροτική έκταση Ε1 και δημόσιο δάσος

Νότια: Με δημόσιο δάσος και με μη δασική έκταση σύμφωνα με το υπ΄ αρ. 3830/84 απαντητικό μας έγγραφο.

Όπως φαίνεται στο από Δεκέμβριο 2009, συνημμένο τοπογραφικό διάγραμμα του Τοπογράφου της Υπηρεσίας μας Ταβουκτσή Παναγιώτη, κλίμακας 1:1000, που αποτελεί αναπόσπαστο μέρος της απόφασης αυτής.

Η αποκατάσταση της δασικής βλάστησης θα γίνει με φυσική αναγέννηση.

Η απόφαση αυτή να δημοσιευθεί στην Εφημερίδα της Κυβερνήσεως.

Κατερίνη, 24 Ιουνίου 2010

Με εντολή Γενικού Γραμματέα Περιφέρειας
Ο Προϊστάμενος Διεύθυνσης Δασών κ.α.α.
Ο Προϊστάμενος Τμήματος
ΕΥΡΙΠΙΔΗΣ ΡΟΥΜΠΑΣ

ΤΟΠΟΓΡΑΦΙΚΟ ΔΙΑΓΡΑΜΜΑ

Έκταση με στοιχεία Α-Β-Γ-Δ-Ε-Ζ-Η-Θ-Ι-Κ-Λ-Μ-Ν-Ξ-Ο-Π-Ρ-Σ-Τ-Υ-Φ-Χ-Ψ-Ω-Α'-Β'-Γ'-Δ'-Α' εμβαδού Εσυν. = 17056,05 τ.μ., που βρίσκεται στη θέση "Τσιούκα" περιφέρειας Δημ. Διαμερίσματος Λεπτοκαρυάς του Δήμου Ανατ. Ολύμπου Ν. Πιερίας.

κλίμακα 1 : 1000

Κατερίνη Δεκέμβριος 2009
ο συντάκτηςΤοβουκάκης Παναγιώτης
Τοπογράφος

Σχεδίαση: Φοιρήκη Πουλχερία Ε.Δ.Ε.

ΥΠΟΜΝΗΜΑ

Ε1 Έκταση με στοιχεία Α-Β-Γ-Δ-Ε-Ζ-η-θ-ι-κ-λ-α εμβαδού Ε1 = 1485,73 τ.μ.

Ε2 Έκταση με στοιχεία Ζ-Η-Θ-Ι-Κ-Λ-Μ-Ν-Ξ-Ο-Π-ε-δ'-υ-ο-ρ-π-ο-ξ-ν-ψ-χ-γ'-Δ'-λ-κ-ι-θ-η-ζ-ζ εμβαδού Ε2 = 8281,50 τ.μ.

Ε3 Έκταση με στοιχεία ο-π-ρ-σ-τ-υ-φ-μ-ν-ξ-ο εμβαδού Ε3 = 2156,40 τ.μ.

Ε4 Έκταση με στοιχεία χ-ψ-μ-φ-υ-δ'-δ-γ-β-χ εμβαδού Ε4 = 952,70 τ.μ.

Ε5 Έκταση με στοιχεία Β'-Γ'-α-χ-β-γ-δ-δ'-ε-Π-Ρ-Σ-Τ-Υ-Φ-Χ-Ψ-Ω-Α'-Β' εμβαδού Ε5 = 4199,70 τ.μ.

Ε6 Έκταση με στοιχεία ψ-β'-Α'-Ω-ψ-χ-φ-γ-γ'-φ'-χ-ψ' εμβαδού Ε6 = 1230,00 τ.μ.

ΕΘΝΙΚΟ ΤΥΠΟΓΡΑΦΕΙΟ

Για τεχνικούς λόγους στο σχεδιάγραμμα, έγινε σμίκρυνση, κατά ποσοστό 57%

Β Συνδυάζει την 3104/10 Απόφαση της Διεύθυνσης Δ.Πιερίας

ΕΞΕΡΗΘΗΚΕ

Με Εντολή

Κατερίνη 24.12.2009

Γενικού Γραμματέα Περιφέρειας

Ν. Πιερίας

Ο Πρόστατος Διεύθυνσης

Διεύθυνσης Δ.Πιερίας

Διεύθυνσης Δ.Πιερίας

φ = 40° 15'
λ = -01° 15'

-23600

-23700

-23800

4000

1100

Διεύθυνση Δ.Πιερίας

Διεύθυνση Δ.Πιερίας

Διεύθυνση Δ.Πιερίας

Υπ. αριθμ. 3864/1419-6-84 Π.Δ.Α.
και υπ. αριθμ. 1442/22-2-85 απόφ. ΥΠΟΥΡΓΟΥ
Αντισυντονιστή του Δήμου Ν. Πιερίας

Μη δοτική έκταση σύμφωνα με το
υπ. αριθμ. 3830/25-6-1984 αποφ. ΥΠΟΥΡΓΟΥ
της Διεύθυνσης Δ.Πιερίας

Υπ. αριθμ. 3864/1419-6-84 Π.Δ.Α.
και υπ. αριθμ. 1442/22-2-85 απόφ.
ΥΠΟΥΡΓΟΥ της Διεύθυνσης Δ.Πιερίας

Τα όρια και οι συνορίες με υπόδειξη του Διασπούνου της περιοχής

Αριθμ. 12249

(2)

Καθορισμός των οριογραμμών του αιγιαλού και της παραλίας, στην περιοχή της Πλάκας, του Δημοτικού Διαμερίσματος Βρουχά, του Δήμου Αγίου Νικολάου του Νομού Λασιθίου.

Ο ΓΕΝΙΚΟΣ ΓΡΑΜΜΑΤΕΑΣ ΤΗΣ ΠΕΡΙΦΕΡΕΙΑΣ ΚΡΗΤΗΣ

Έχοντας υπόψη:

1. Τις διατάξεις του Ν. 2971/2001 (Φ.Ε.Κ. 285/Α/19-12-2001), «περί αιγιαλού και παραλίας».

2. Τις διατάξεις του Ν.Δ. 439/1970, «περί συμπληρώσεως των διατάξεων περί αιγιαλού».

3. Τις διατάξεις του Ν. 3200/1955 (Φ.Ε.Κ. 97/Α/1955), «περί διοικητικής αποκέντρωσης», όπως αυτές τροποποιήθηκαν, συμπληρώθηκαν και ισχύουν σήμερα με τα Ν.Δ. 532/1970, Β.Δ. 704/1970, Β.Δ. 705/1070, Β.Δ. 192/1972, Π.Δ. 71/1984, Π.Δ. 347/1986, Ν. 2026/1992 και Π.Δ. 97/1993.

4. Τις διατάξεις των παρ. 2 και 6 του άρθρου 1 του Ν.2503/1997, (ΦΕΚ 107 τ.Α') «Διοίκηση, Οργάνωση, Στελέχωση της Περιφέρειας, ρύθμιση θεμάτων για την Τοπική Αυτοδιοίκηση και άλλες διατάξεις».

5. Την υπ' αριθμ. 1063649/790/Α0006/3-08-2004 απόφαση του Υπουργού Οικονομίας και Οικονομικών «περί καταγραφής διοικητικής κωδικοποίησης» των αρμοδιοτήτων σε θέματα των υπηρεσιών του Υπουργείου Οικονομίας και Οικονομικών που περιέρχονται στους Γεν. Γραμματείς Περιφερειών κατά τις διατ. της παρ. 21 του άρθ. 46 του Ν. 3220/2004 (ΦΕΚ 15/Α/28-01-2004).

6. Την υπ' αριθ. 37930/Δ10Ε/1264/14-10-2005 (ΦΕΚ 1432/2005 τ.Β') κοινή απόφαση του Πρωθυπουργού και του Υπουργού Οικονομίας και Οικονομικών για τον καθορισμό αρμοδιοτήτων των Υφυπουργών Οικονομίας και Οικονομικών.

7. Την από 26-01-2009 αίτηση της Εταιρείας «ΔΕΚΑ-ΘΛΟΝ Α.Ε» με την οποία ζητείται ο καθορισμός των οριογραμμών αιγιαλού και της παραλίας στην εν λόγω περιοχή.

8. Την από 11-06-2010 έκθεση της επιτροπής για τον καθορισμό των οριογραμμών του αιγιαλού και της παραλίας, στην περιοχή της Πλάκας, του Δημοτικού Διαμερίσματος Βρουχά, του Δήμου Αγίου Νικολάου του Νομού Λασιθίου καθώς και το τοπογραφικό-υψομετρικό-κτηματολογικό διάγραμμα που συνέταξε τον Μάιο του 2010, ο Αντώνης Ζερβός, Διπλωματούχος Πολιτικός Μηχανικός, σε μία Πινακίδα και σε κλίμακα 1/500, το οποίο ελέγχτηκε για την ακρίβεια της αποτύπωσης στις 11-6-2010 από τον Τοπογράφο Μηχανικό Τ.Ε. Στάμο Κων/νο, υπάλληλο της Κτηματικής Υπηρεσίας Λασιθίου και θεωρήθηκε την ίδια ημερομηνία από την Μαυροειδή Μαρία, Προϊσταμένη της Κτηματικής υπηρεσίας Λασιθίου.

9. Το υπ' αριθμ. Φ544.5/252/10/Σ.6138/29-03-2010 έγγραφο του Γενικού Επιτελείου Ναυτικού με το οποίο συμφωνεί με τις οριογραμμές του αιγιαλού και της παραλίας, όπως τις έχει προτείνει η αρμόδια επιτροπή, αποφασίζουμε:

Επικυρώνουμε την από 11-06-2010 έκθεση της κατά το άρθρο 3 του Ν. 2971/2001 αρμόδιας επιτροπής περί χάραξης των οριογραμμών του αιγιαλού και της παραλίας, στην περιοχή της Πλάκας, του Δημοτικού Διαμερίσματος Βρουχά, του Δήμου Αγίου Νικολάου του Νομού Λασιθίου καθώς και το τοπογραφικό υψομετρικό - κτηματολογικό διάγραμμα, που συνέταξε τον Μάιο του 2010, ο Αντώνης

Ζερβός, Διπλωματούχος Πολιτικός Μηχανικός, σε μία Πινακίδα και σε κλίμακα 1/500, το οποίο ελέγχτηκε για την ακρίβεια της αποτύπωσης στις 11-6-2010 από τον Τοπογράφο Μηχανικό Τ.Ε. Στάμο Κων/νο υπάλληλο της Κτηματικής Υπηρεσίας Λασιθίου και θεωρήθηκε την ίδια ημερομηνία απ' την Μαυροειδή Μαρία, Προϊσταμένη της Κτηματικής υπηρεσίας Λασιθίου.

Στο τοπογραφικό αυτό διάγραμμα Καθορίζεται:

1. Η Οριογραμμή του αιγιαλού με κόκκινη συνεχή πολυγωνική γραμμή με στοιχεία: Π, Α1, Α2, Α3, Α4, Α5, Α6, Α7, Α8, Α9, Α10, Α11, Α12, Α' 1.

2. Η Οριογραμμή της παραλίας με κίτρινη συνεχή πολυγωνική γραμμή με στοιχεία: Π', Π1, Π2, Π3, Π4, Π5, Π6, Π7, Π8, Π9, Π10, Π11, Π12, Π13 και σε απόσταση πλάτους δέκα (10,00) μ. απ' την γραμμή του αιγιαλού, για την εξυπηρέτηση των σκοπών της παρ. 2 του άρθρου 1, του Ν. 2971/2001.

- Δεν υπάρχουν κτίσματα ή κατασκευές στην ζώνη της παραλίας.

- Η Επιτροπή αποφαινεται πως δεν υφίσταται παλαιός αιγιαλός στην περιοχή.

- Οι κορυφές των οριογραμμών του αιγιαλού & της παραλίας είναι εξαρτημένες από το Κρατικό Δίκτυο, στο Γεωδαιτικό Σύστημα Συντεταγμένων της προβολής ΕΓΣΑ '87, του Datum GRS 80.

Οι συντεταγμένες αυτές σημειώνονται σε πίνακα στο τοπογραφικό διάγραμμα.

Η απόφαση αυτή μαζί με την έκθεση της επιτροπής και το τοπογραφικό διάγραμμα να δημοσιευθούν στην Εφημερίδα της Κυβερνήσεως

Ηράκλειο 29 Ιουνίου 2010

Ο Γενικός Γραμματέας Περιφέρειας
ΑΘΑΝΑΣΙΟΣ ΚΑΡΟΥΝΤΖΟΣ

ΕΚΘΕΣΗ ΕΠΙΤΡΟΠΗΣ

Για τον καθορισμό των οριογραμμών του αιγιαλού και της παραλίας, στην περιοχή της Πλάκας, του Δημοτικού Διαμερίσματος Βρουχά, του Δήμου Αγίου Νικολάου του Νομού Λασιθίου.

Σήμερα, Παρασκευή 11 Ιουνίου 2010, οι κάτωθι:

Μαυροειδή Μαρία, Προϊσταμένη της Κτηματικής Υπηρεσίας Λασιθίου, ως Πρόεδρος της επιτροπής και οι:

1. Μαργιούλα Ελισσάβετ, αναπληρώτρια της Διευθύντριας της Δ/σης Πολεοδομικών Εφαρμογών της Νομαρχιακής Αυτοδιοίκησης Λασιθίου,

2. Στάμος Κωνσταντίνος, Τοπογράφος Μηχανικός Τ.Ε., υπάλληλος της Κτηματικής Υπηρεσίας Λασιθίου,

3. Αγγελάκης Σπυρίδων, Πλωτάρχης Λ.Σ., Λιμενάρχης του Λ/Χ Αγίου Νικολάου,

4. Τσουκαλά Αικατερίνη, Διευθύντρια της ΔΙ.ΠΕ.ΧΩ. της Γενικής Γραμματείας της Περιφέρειας Κρήτης, η οποία δεν προσήλθε αν και προσκλήθηκε, ως μέλη, αποτελούντες την επιτροπή καθορισμού οριογραμμών αιγιαλού, παραλίας και παλαιού αιγιαλού, όπως προβλέπεται από το αρ. 3 του Ν.2971/2001, που συγκροτήθηκε με την αριθμ. 154/16-01-09 Απόφαση του Γ. Γ. Περιφέρειας Κρήτης, μεταβήκαμε επιτόπου στην περιοχή της Πλάκας, του Δημοτικού Διαμ. Βρουχά Δήμου Αγίου Νικολάου του Νομού Λασιθίου και αφού λάβαμε υπόψιν:

1. Τις σχετικές διατάξεις του Ν. 2971/2001 (Φ.Ε.Κ. 285/Α/19-12-2001), «περί αιγιαλού, παραλίας και άλλες διατάξεις».

2. Το με αριθμ. 1008244/857/Β0010/11-03-2002 έγγραφο του Υπουργείου Οικονομίας και Οικονομικών, με το οποίο παρέχονται διευκρινίσεις για το Ν. 2971/2001.

3. Την από 26-01-2009 αίτηση της εταιρείας «ΔΕΚΑ-ΘΛΟΝ Α.Ε.», με την οποία ζητείται ο καθορισμός των οριογραμμών του αιγιαλού και της παραλίας στην εν λόγω περιοχή.

4. Τη με αριθμ. 18034/25-07-2007 Απόφαση του Γ. Γ. Περιφ. Κρήτης (ΦΕΚ 374/Δ/17-08-07), με την οποία καθορίστηκαν οι οριογραμμές του αιγιαλού και της παραλίας νοτιοδυτικά της υπό καθορισμόν περιοχής.

5. Τη με αριθμ. 24483/11-10-2007 Απόφαση του Γ. Γ. Περιφ. Κρήτης (ΦΕΚ 554/Δ/31-10-07), με την οποία καθορίστηκαν οι οριογραμμές του αιγιαλού και της παραλίας βορειοανατολικά της υπό καθορισμόν περιοχής.

6. Το τοπογραφικό-υψομετρικό και κτηματολογικό διάγραμμα που συνέταξε το Μάιο του 2009, ο Αντώνης Ζερβός, διπλωματούχος Πολιτικός Μηχανικός, σε μία πινακίδα και σε κλίμακα 1:500, το οποίο ελέγχθηκε για την ακρίβεια της αποτύπωσης στις 18-05-2009 απ' τον Τοπογράφο Μηχανικό Τ.Ε. Στάμο Κωνσταντίνο, υπάλληλο της Κτηματικής Υπηρεσίας Λασιθίου και θεωρήθηκε την ίδια ημερομηνία απ' την Μαυροειδή Μαρία, Προϊσταμένη της ίδιας Υπηρεσίας.

7. Την από 18-05-2009 Έκθεση της αρμόδιας Επιτροπής.

8. Το με αριθμ. πρωτ. Φ. 544.5/252/10/Σχ.6138/29-03-2010 έγγραφο του Γ.Ε.Ν., με το οποίο προτείνει διορθώσεις και συμπληρώσεις στα διαγράμματα, τα οποία συνοδεύουν την προαναφερόμενη από 18-05-2009 Έκθεση της Επιτροπής.

9. Το νέο τοπογραφικό-υψομετρικό και κτηματολογικό διάγραμμα που συνέταξε το Μάιο του 2010, ο Αντώνης Ζερβός, διπλωματούχος Πολιτικός Μηχανικός, σε μία πινακίδα και σε κλίμακα 1:500, το οποίο ελέγχθηκε για την ακρίβεια της αποτύπωσης στις 11-06-2010 απ' τον Τοπογράφο Μηχανικό Τ.Ε. Στάμο Κωνσταντίνο, υπάλληλο της Κτηματικής Υπηρεσίας Λασιθίου και θεωρήθηκε την ίδια ημερομηνία απ' την Μαυροειδή Μαρία, Προϊσταμένη της ίδιας Υπηρεσίας.

10. Τα στοιχεία που προέκυψαν από τη σημερινή επιτόπια μετάβαση, σχετικά με τη μορφολογία της περιοχής, όπως προβλέπεται απ' το άρθρο 9 του Ν 2971/2001 και ειδικότερα:

α) Η γεωμορφολογία του εδάφους για την οποία αναλυτικά αναφέρεται ότι:

1. Η μορφολογία της ακτής συνίσταται από:

Βραχώδη πρηνή με ήπιες κλίσεις και ύψη στέψης που κυμαίνονται από +11,00 έως +30,00 μέτρα.

2. Της ακτής συνεχονται εκτάσεις:

Λοφώδεις, με έδαφος βραχώδες.

Η περιοχή βρίσκεται εκτός σχεδίου πόλεως και εκτός ορίων οικισμού. Είναι αδόμητη και χέρσα.

3. Το φυσικό όριο βλάστησης συνίσταται από:

Χαμηλή πώδη φυσική βλάστηση (άγριόχορτα).

β) Το γεγονός ότι στην περιοχή δεν εντοπίστηκαν παράκτιοι φυσικοί πόροι.

γ) Τα πορίσματα από την εκτίμηση των μετεωρολογικών στοιχείων της περιοχής, ήτοι το γεγονός ότι η περιοχή, λόγω του νότιου προσανατολισμού της και του ότι βρίσκεται στον υπήνεμο όρμο της Σπιναλόγκας, δεν προσβάλλεται από ιδιαίτερα ισχυρούς ανέμους.

δ) Τη μορφολογία του πυθμένα ο οποίος συνίσταται από:

Βραχώδη σύσταση με μεγάλα βάθη και μεγάλες κλίσεις βυθού κοντά στην ακτή, καθώς και το ότι στην περιοχή, η οποία έχει μεγάλες κλίσεις βυθού και μεγάλα βάθη κοντά στην ακτή αυτή, ο κυματισμός καλύπτει κατά κανόνα μεγάλο εύρος ακτής προκειμένου να εκτονωθεί.

ε) Τον τομέα ανάπτυξης κυματισμού σε σχέση με το μέτωπο της ακτής και συγκεκριμένα, επειδή πρόκειται για ακτή με νότιο προσανατολισμό και η οποία είναι προστατευμένη μέσα στον υπήνεμο όρμο της Σπιναλόγκας, δε δημιουργείται μεγάλης έντασης κυματικό πεδίο. στ) Την μη ύπαρξη τεχνικών έργων στη περιοχή.

ζ) Την μη ύπαρξη εγκεκριμένων χωροταξικών κατευθύνσεων και χρήσεων γης που επηρεάζουν την παράκτια ζώνη.

η) Στην περιοχή άμεσης γειτνίασης με την παράκτια ζώνη δεν υπάρχουν καταγεγραμμένα δημόσια κτήματα οιασδήποτε κατηγορίας.

θ) Στην περιοχή βρίσκεται σε εξέλιξη η σύνταξη κτηματολογίου.

ι) Τη μη ύπαρξη ευπαθών οικοσυστημάτων και προστατευόμενων περιοχών.

11. Το γεγονός ότι οι οριογραμμές του αιγιαλού και της παραλίας καθορίζονται για πρώτη φορά στην περιοχή.

Στο ανωτέρω τοπογραφικό διάγραμμα, το οποίο συνοδεύει την παρούσα έκθεση της επιτροπής:

ΚΑΘΟΡΙΖΟΥΜΕ

1. Την οριογραμμή του αιγιαλού με κόκκινη συνεχή πολυγωνική γραμμή, με στοιχεία Π, Α1, Α2, Α3, Α4, Α5, Α6, Α7, Α8, Α9, Α10, Α11, Α12, Α1'.

2. Την οριογραμμή της παραλίας με κίτρινη συνεχή πολυγωνική γραμμή, με στοιχεία Π', Π1, Π2, Π3, Π4, Π5, Π6, Π7, Π8, Π9, Π10, Π11, Π12, Π13 και σε απόσταση δέκα (10.00) μέτρων απ' την γραμμή του αιγιαλού για την εξυπηρέτηση των σκοπών της παραγράφου 2 του άρθρου 1, του Ν. 2971/2001.

- Δεν υπάρχουν κτίσματα στη ζώνη της παραλίας.

- Η Επιτροπή αποφαινεται πως δεν υφίσταται παλαιός αιγιαλός στην περιοχή.


- Οι κορυφές των οριογραμμών του αιγιαλού και της παραλίας είναι εξαρτημένες από το Κρατικό Δίκτυο, στο Γεωδαιτικό Σύστημα Συντεταγμένων της προβολής ΕΓΣΑ '87, του Datum GRS 80.

Οι συντεταγμένες αυτές, σημειώνονται σε πίνακα στο τοπογραφικό διάγραμμα.



Η Επιτροπή


Η Πρόεδρος
ΜΑΡΙΑ ΜΑΥΡΟΕΙΔΗ

Τα Μέλη
ΕΛΙΣΑΒΕΤ ΜΑΡΓΙΟΥΛΑ
ΚΩΝΣΤΑΝΤΙΝΟΣ ΣΤΑΜΟΣ
ΣΠ. ΑΓΓΕΛΑΚΗΣ

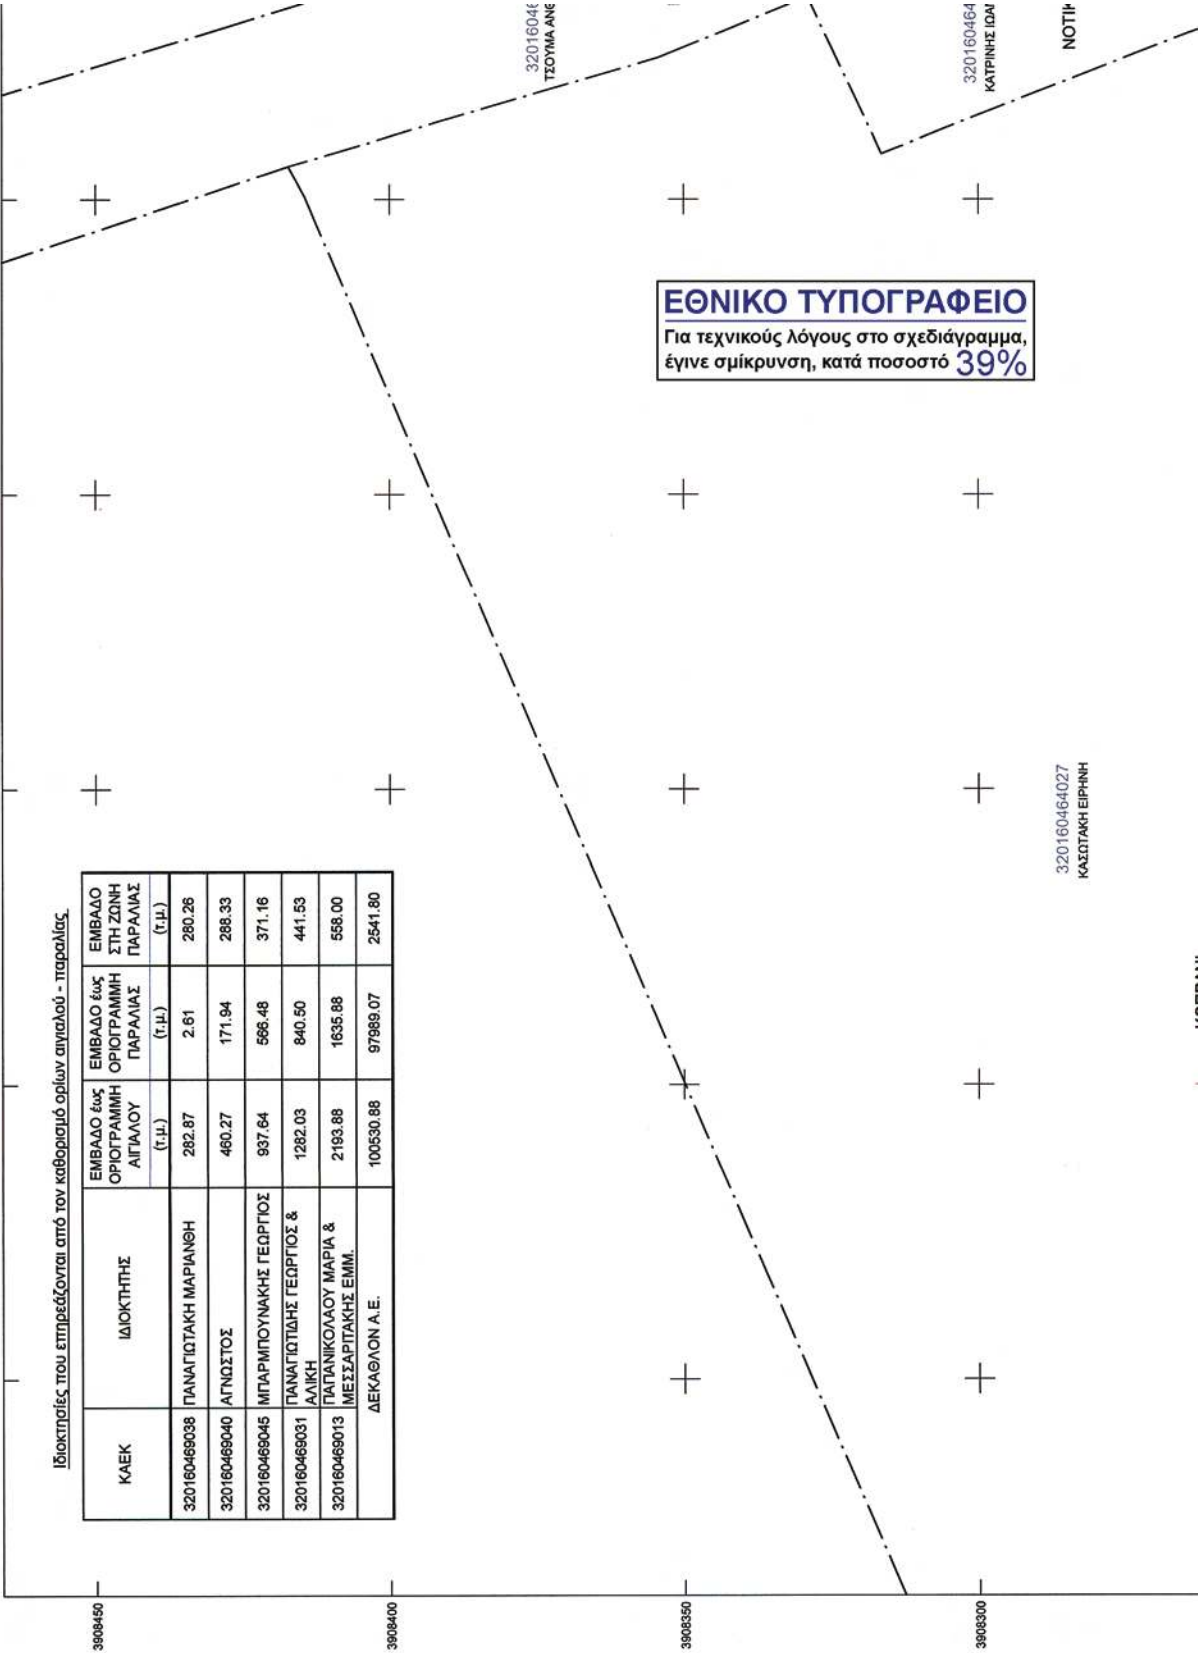





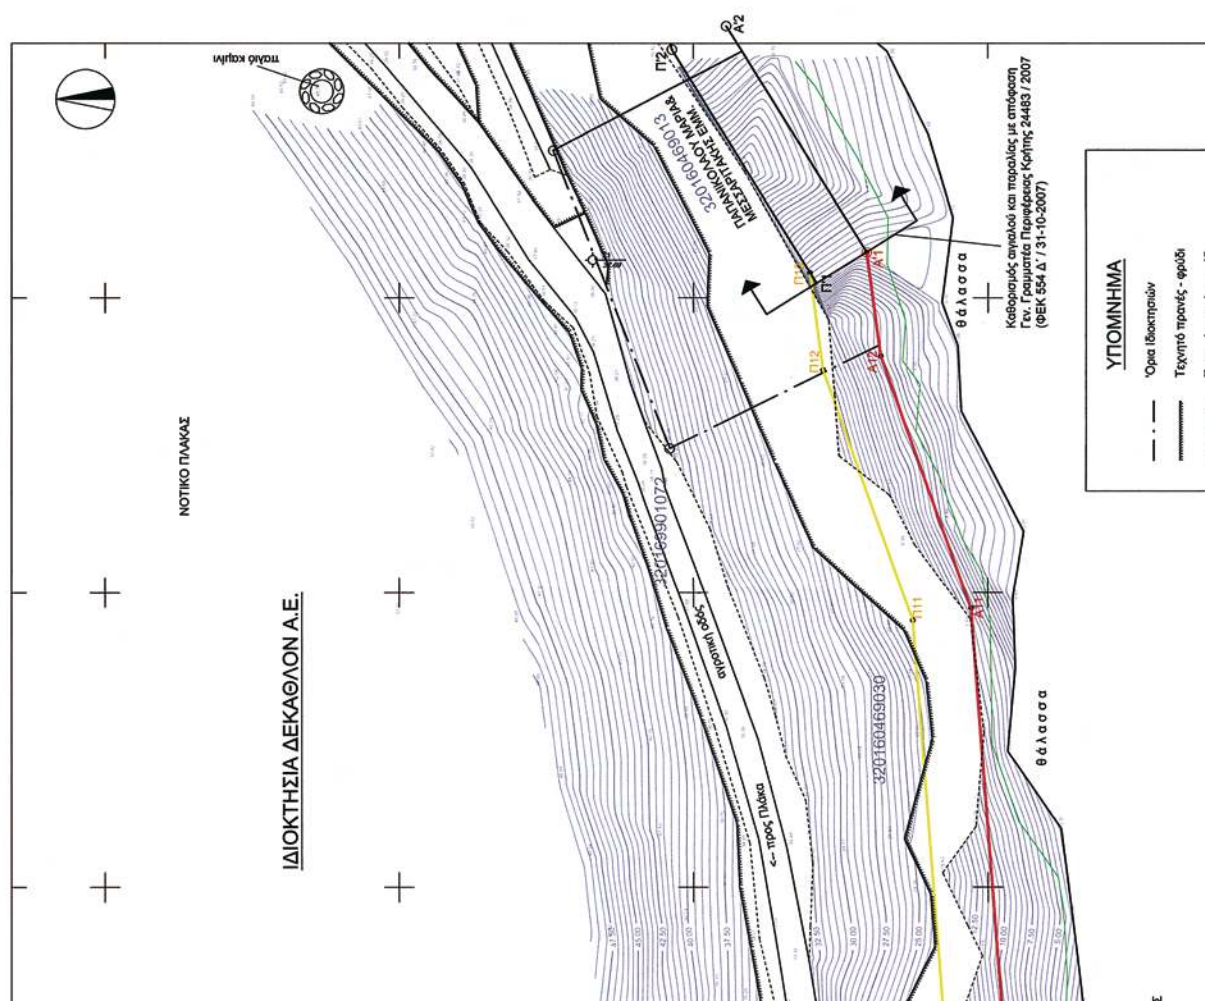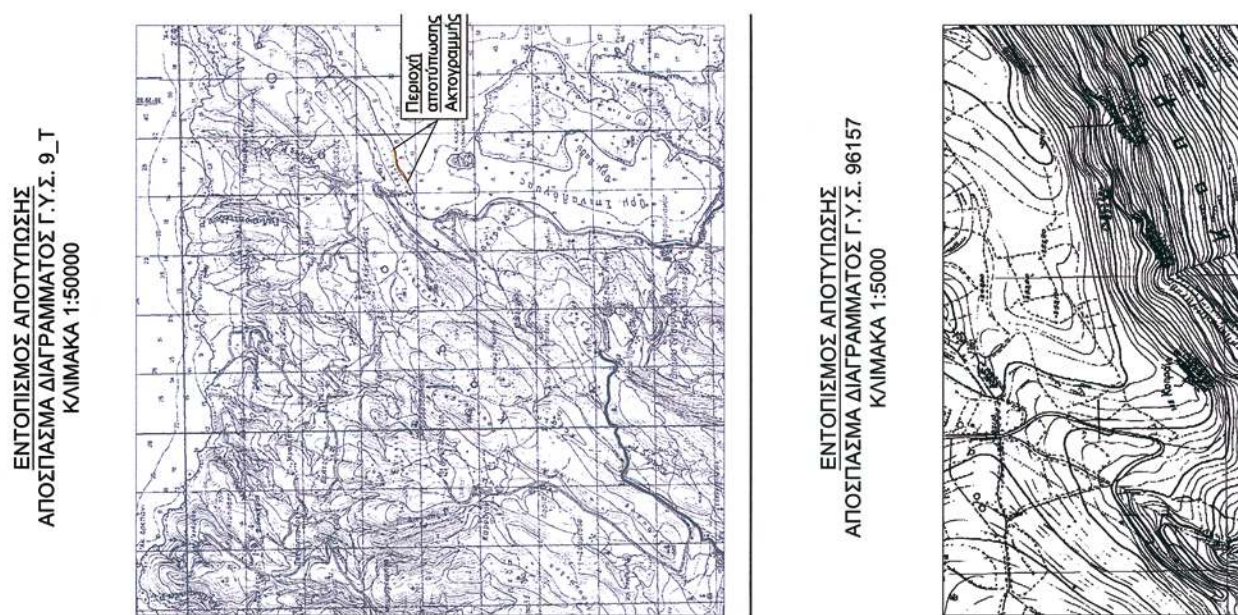

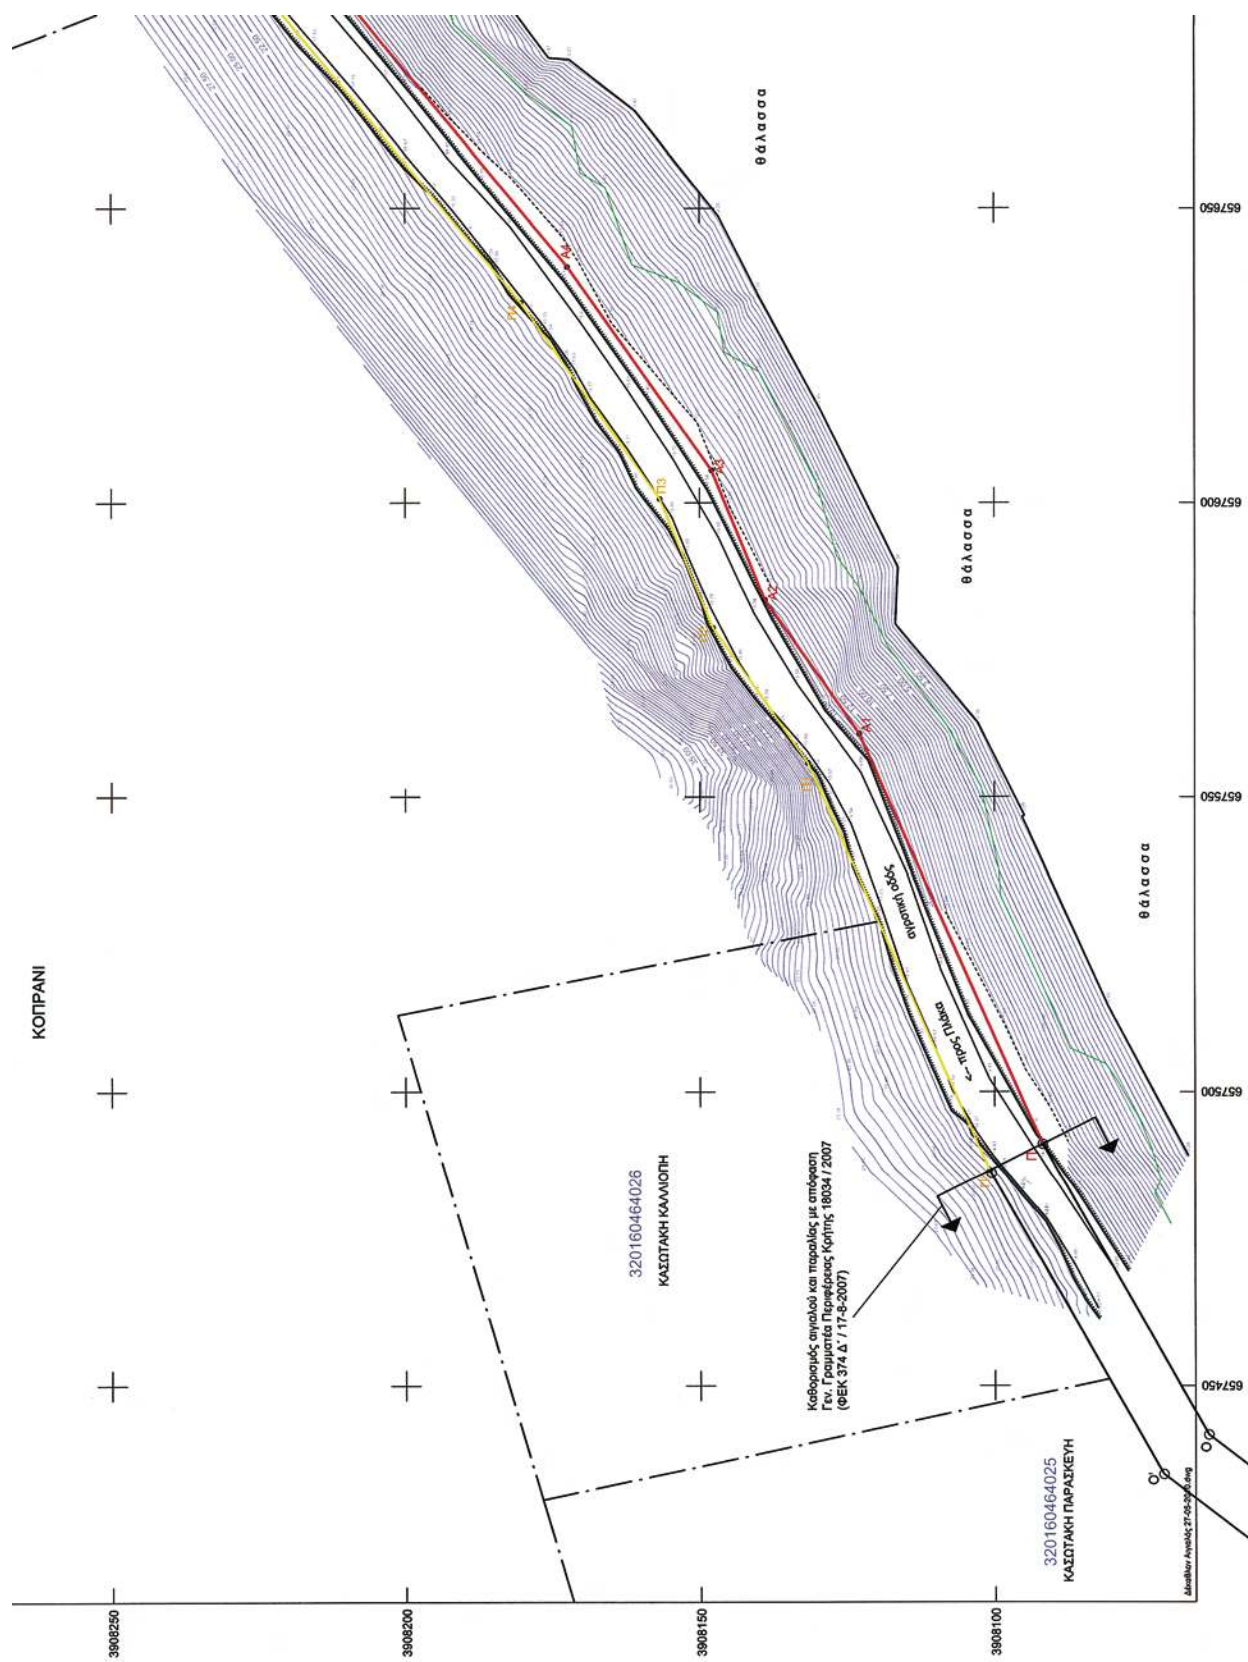

* 0 4 0 0 3 6 0 1 9 0 7 1 0 0 0 1 2 *

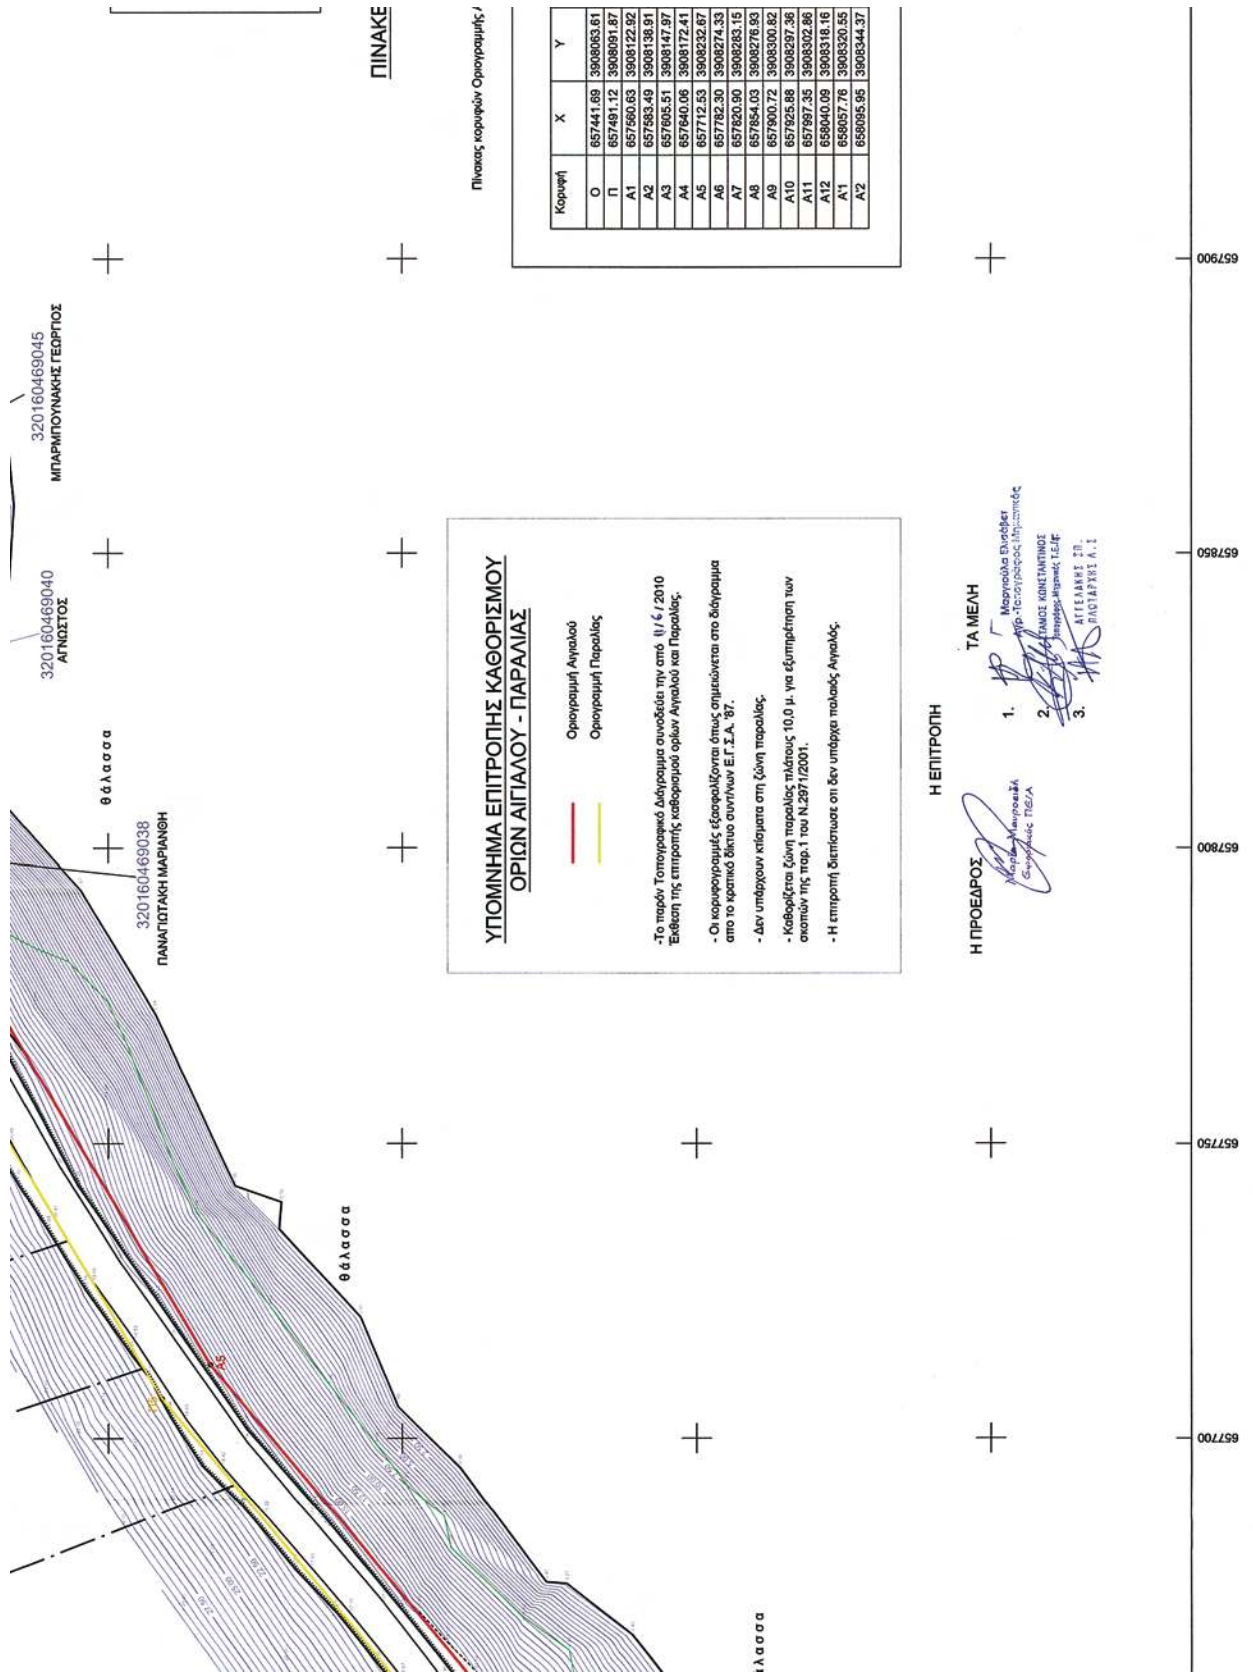

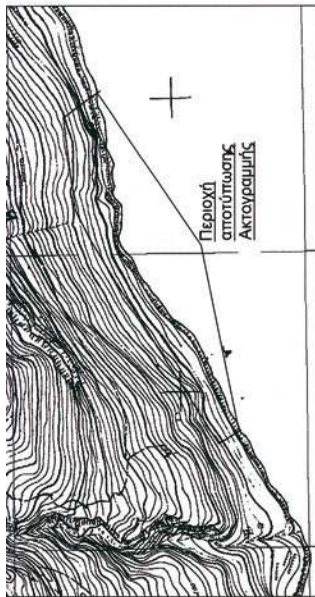

ΓΕΩΡΓΙΟΣ - ΧΑΡΤΟΣ-ΗΜΑ



GREYAN
Συμβουλευτική
Μηχανικοί
ENGINEERS
Κρήτης

ΤΟΠΟΓΡΑΦΙΚΟ ΔΙΑΓΡΑΜΜΑ

(Κ.Α. : 1 / 500)
(Γ.Σ.Α. : 0.50 μ.)

ΑΡΧΙΤΕΚΤΟΝΙΚΟ
ΣΧΕΔΙΟ

T1

ΕΡΓΟ :

ΚΑΘΟΡΙΣΜΟΣ ΑΙΤΙΛΑΟΥ ΚΑΙ ΠΑΡΑΛΙΑΣ

ΘΕΣΗ :

ΠΛΑΚΑ ΕΛΟΥΝΤΑΣ,
ΔΗΜΟΣ ΑΓΙΟΥ ΝΙΚΟΛΑΟΥ

ΣΤΟΙΧΙΟΤΗΤΗ :

ΔΕΚΑΘΛΟΝ Α.Ε.

ΚΩΔΙΚΟΣ

ΥΠΟΓΡΑΦΗ
Ο ΜΕΛΕΤΗΤΗΣ
/ ΣΦΡΑΓΙΔΑ

ΔΙΟΝΗΣ ΕΜΜ. ΖΕΡΒΟΣ
ΜΕΛΕΤΗΤΗΣ
ΕΠΙΧΕΙΡΗΣΙΑΚΗ ΔΙΟΙΚΗΣΗ
ΑΝΤΙΣΤΡΟΦΗ ΤΕΧΝΙΚΗ
Τηλ. 26410 2300 • FAX 26410 2445

ΗΜΕΡΟΛ.
ΜΑΙΟΣ '10

Αντώνης Εμμ. Ζερβός
Ανδρέας Εμμ. Ζερβός
Πολύκαρος Μαρωνίδας Ε.Μ.Π.
Civil Engineer Ν.Υ.Α.

Αλεξάνδρος Εμμ. Ζερβός
Ανδρέας Εμμ. Ζερβός
Πολύκαρος Μαρωνίδας Ε.Μ.Π.
Civil Engineer Ν.Υ.Α.

Επίσημο 25
25 Σπυρίδου Δε.
Αγίου Νικολάου
Αγίου Νικολάου
71410 ΚΥΠΡΟΣ
GR 721 00 2294/2432
τηλ. : +30 26410 2294/2432
fax : +30 26410 2245
e-mail : info@cey.gr

- Τεχνητό πλάτος - φρούδο
- Όριο βλάστησης
- Ακτογραμμή
- Όριο Αγροτικού
- Όριο Παραλίας
- Ισοδόσηση 2.50 μ.
- Ισοδόσηση 0.50 μ.

Η οριογραμμή εγγράφεται με τα καθορισμένα σημεία Ο, Π και Α1, Α2 και η οριογραμμή παραλίας με τα καθορισμένα σημεία Ο, Π και Π1, Π2 είναι σύμφωνα με τις αποφάσεις του Γενικού Γραμματέα της Περιφέρειας Κρήτης 18034/25-07-2007 (Φ.Ε.Κ. 374/Δ/17-08-2007) και 24483/11-10-2007 (Φ.Ε.Κ. 5504/Δ/31-10-2007).

ΠΑΡΑΤΗΡΗΣΕΙΣ

- Η αποτύπωση έγινε με γεωδαιτικό σταθμό NIKON NPL-350 και GPS Trimble 5700-5800.

- Το σύστημα των συντεταγμένων ανήκει στο σύστημα ΕΓ.Σ.Α. '87, η εξέλιξη έγινε από τριγωνομετρικά του Ο.Κ.Χ.Ε.

- Οι συντεταγμένες της Σ1 είναι: X = 658056.452 Y = 3908367.112 Z = 37.690

ΠΙΝΑΚΕΣ ΚΟΡΥΦΩΝ ΟΡΙΟΥ ΟΡΙΟΓΡΑΜΜΩΝ ΑΙΤΙΛΑΟΥ - ΠΑΡΑΛΙΑΣ

Οριογραμμή Αγροτικού

Y	Πλευρά-Μήκος
3908063.61	ΟΠ = 56.94
3908091.87	ΠΑ1 = 76.13
3908122.92	Α1Α2 = 27.90
3908138.91	Α2Α3 = 23.81
3908147.97	Α3Α4 = 42.31
3908172.41	Α4Α5 = 44.25
3908232.67	Α5Α6 = 81.26
3908274.33	Α6Α7 = 39.59
3908278.93	Α7Α8 = 33.71
3908300.92	Α8Α9 = 52.44
3908297.36	Α9Α10 = 25.40
3908302.86	Α10Α11 = 71.68
3908318.16	Α11Α12 = 45.39
3908320.55	Α12Α1 = 17.83
3908344.37	Α1Α2 = 45.01

Πίνακας κορυφών Οριογραμμής Παραλίας

Κορυφή	X	Y	Πλευρά-Μήκος
Ο'	657434.95	3908071.28	ΟΠ = 59.51
Π'	657486.61	3908100.81	ΠΠ1 = 75.65
Π1	657555.68	3908131.66	ΠΠ2 = 26.05
Π2	657578.66	3908147.74	ΠΠ3 = 23.79
Π3	657600.66	3908156.79	ΠΠ4 = 40.79
Π4	657633.96	3908180.35	ΠΠ5 = 94.64
Π5	657706.74	3908240.85	ΠΠ6 = 83.62
Π6	657778.63	3908283.73	ΠΠ7 = 43.25
Π7	657820.70	3908293.36	ΠΠ8 = 32.37
Π8	657832.51	3908297.39	ΠΠ9 = 52.17
Π9	657888.96	3908311.16	ΠΠ10 = 27.48
Π10	657926.18	3908307.41	ΠΠ11 = 69.27
Π11	657985.24	3908312.73	ΠΠ12 = 45.10
Π12	658037.71	3908327.93	ΠΠ13 = 16.79
Π13	658054.29	3908330.17	ΠΠ14 = 2.15
Π1	658052.47	3908328.03	ΠΠ15 = 45.50
Π2	658091.92	3908353.85	ΠΠ16 = 45.50

ΕΛΕΓΧΘΗ για την ορθότητα της αποτύπωσης
Ανδρέας Νικόλαος 11/5/2010
Ο ΜΗΧΑΝΙΚΟΣ
της κτηματικής υπηρεσίας

ΓΕΩΡΓΙΟΣ
Ανδρέας Νικόλαος 11/5/2010
Ο ΜΗΧΑΝΙΚΟΣ
της κτηματικής υπηρεσίας

657950

000899

050859

ΕΘΝΙΚΟ ΤΥΠΟΓΡΑΦΕΙΟ

ΕΦΗΜΕΡΙΣ ΤΗΣ ΚΥΒΕΡΝΗΣΕΩΣ

ΠΕΡΙΦΕΡΕΙΑΚΑ ΓΡΑΦΕΙΑ ΠΩΛΗΣΗΣ Φ.Ε.Κ.

ΘΕΣΣΑΛΟΝΙΚΗ - Βασ. Όλγας 227	23104 23956	ΚΟΜΟΤΗΝΗ - Δημοκρατίας 1	25310 22858
ΠΕΙΡΑΙΑΣ - Ευρυπίδου 63	210 4135228	ΛΑΡΙΣΑ - Διοικητήριο	2410 597449
ΠΑΤΡΑ - Κορίνθου 327	2610 638109	ΗΡΑΚΛΕΙΟ - Πεδιάδος 2	2810 300781
ΙΩΑΝΝΙΝΑ - Διοικητήριο	26510 87215	ΜΥΤΙΛΗΝΗ - Πλ. Κωνσταντινουπόλεως 1	22510 46654

ΤΙΜΗ ΠΩΛΗΣΗΣ ΦΥΛΛΩΝ ΤΗΣ ΕΦΗΜΕΡΙΔΟΣ ΤΗΣ ΚΥΒΕΡΝΗΣΕΩΣ

Σε έντυπη μορφή:

- Για τα Φ.Ε.Κ. από 1 έως 16 σελίδες σε 1 € προσαυξανόμενη κατά 0,20 € για κάθε επιπλέον οκτασέλιδο ή μέρος αυτού.
- Για τα φωτοαντίγραφα Φ.Ε.Κ. σε 0,15 € ανά σελίδα.

Σε μορφή DVD/CD:

Τεύχος	Ετήσια έκδοση	Τριμηνιαία έκδοση	Μηνιαία έκδοση	Τεύχος	Ετήσια έκδοση	Τριμηνιαία έκδοση	Μηνιαία έκδοση
Α'	150 €	40 €	15 €	Α.Α.Π.	110 €	30 €	-
Β'	300 €	80 €	30 €	Ε.Β.Ι.	100 €	-	-
Γ'	50 €	-	-	Α.Ε.Δ.	5 €	-	-
Υ.Ο.Δ.Δ.	50 €	-	-	Δ.Δ.Σ.	200 €	-	20 €
Δ'	110 €	30 €	-	Α.Ε.-Ε.Π.Ε. και Γ.Ε.Μ.Η.	-	-	100 €

- Η τιμή πώλησης μεμονωμένων Φ.Ε.Κ. σε μορφή cd-rom από εκείνα που διατίθενται σε ψηφιακή μορφή και μέχρι 100 σελίδες, σε 5 € προσαυξανόμενη κατά 1 € ανά 50 σελίδες.
- Η τιμή πώλησης σε μορφή cd-rom/dvd, δημοσιευμάτων μιας εταιρείας στο τεύχος Α.Ε.-Ε.Π.Ε. και Γ.Ε.Μ.Η. σε 5 € ανά έτος.

ΠΑΡΑΓΓΕΛΙΑ ΚΑΙ ΑΠΟΣΤΟΛΗ Φ.Ε.Κ.: Τηλεφωνικά: 210 4071010 - fax: 210 4071010 - internet: <http://www.et.gr>

ΕΤΗΣΙΕΣ ΣΥΝΔΡΟΜΕΣ Φ.Ε.Κ.

Τεύχος	Έντυπη μορφή	Ψηφιακή μορφή	Τεύχος	Έντυπη μορφή	Ψηφιακή μορφή
Α'	225 €	190 €	Α.Ε.Δ.	10 €	Δωρεάν
Β'	320 €	225 €	Α.Ε.-Ε.Π.Ε. και Γ.Ε.Μ.Η.	2250 €	645 €
Γ'	65 €	Δωρεάν	Δ.Δ.Σ.	225 €	95 €
Υ.Ο.Δ.Δ.	65 €	Δωρεάν	Α.Σ.Ε.Π.	70 €	Δωρεάν
Δ'	160 €	80 €	Ο.Π.Κ.	-	Δωρεάν
Α.Α.Π.	160 €	80 €	Α' + Β' + Δ' + Α.Α.Π.	-	450 €
Ε.Β.Ι.	65 €	33 €			

- Το τεύχος Α.Σ.Ε.Π. (έντυπη μορφή) θα αποστέλλεται σε συνδρομητές ταχυδρομικά, με την επιβάρυνση των 70 €, ποσό το οποίο αφορά τα ταχυδρομικά έξοδα.
- Για την παροχή πρόσβασης μέσω διαδικτύου σε Φ.Ε.Κ. προηγούμενων ετών και συγκεκριμένα στα τεύχη: α) Α, Β, Δ, ΑΑΠ, ΕΒΙ και Δ.Δ.Σ, η τιμή προσαυξάνεται, πέραν του ποσού της ετήσιας συνδρομής του 2007, κατά 40 € ανά έτος και ανά τεύχος και β) για το τεύχος Α.Ε.-Ε.Π.Ε. & Γ.Ε.Μ.Η, κατά 60 € ανά έτος παλαιότητας.

- Η καταβολή γίνεται σε όλες τις Δημόσιες Οικονομικές Υπηρεσίες (Δ.Ο.Υ.). Το πρωτότυπο διπλότυπο (έγγραφο αριθμ. πρωτ. 9067/28.2.2005 2η Υπηρεσία Επιτρόπου Ελεγκτικού Συνεδρίου) με φροντίδα των ενδιαφερομένων, πρέπει να αποστέλλεται ή να κατατίθεται στο Εθνικό Τυπογραφείο (Καποδιστρίου 34, Τ.Κ. 104 32 Αθήνα).
- Σημειώνεται ότι φωτοαντίγραφα διπλοτύπων, ταχυδρομικές Επιταγές για την εξόφληση της συνδρομής, δεν γίνονται δεκτά και θα επιστρέφονται.
- Οι οργανισμοί τοπικής αυτοδιοίκησης, τα νομικά πρόσωπα δημοσίου δικαίου, τα μέλη της Ένωσης Ιδιοκτητών Ημερησίου Τύπου Αθηνών και Επαρχίας, οι τηλεοπτικοί και ραδιοφωνικοί σταθμοί, η Ε.Σ.Η.Ε.Α, τα τριτοβάθμια συνδικαλιστικά Όργανα και οι τριτοβάθμιες επαγγελματικές ενώσεις δικαιούνται έκπτωσης πενήντα τοις εκατό (50%) επί της ετήσιας συνδρομής (τρέχον έτος + παλαιότητα).
- Το ποσό υπέρ Τ.Α.Π.Ε.Τ. [5% επί του ποσού συνδρομής (τρέχον έτος + παλαιότητα)], καταβάλλεται ολόκληρο (Κ.Α.Ε. 3512) και υπολογίζεται πριν την έκπτωση.
- Στην Ταχυδρομική συνδρομή του τεύχους Α.Σ.Ε.Π. δεν γίνεται έκπτωση.

Πληροφορίες για δημοσιεύματα που καταχωρούνται στα Φ.Ε.Κ. στο τηλ.: 210 527900.

Φωτοαντίγραφα παλαιών Φ.Ε.Κ.: Μάρνη 8, τηλ.: 210 8220885, 210 8222924, 210 5279050.

Οι πολίτες έχουν τη δυνατότητα ελεύθερης ανάγνωσης των δημοσιευμάτων που καταχωρούνται σε όλα τα τεύχη της Εφημερίδας της Κυβερνήσεως πλην εκείνων που καταχωρούνται στο τεύχος Α.Ε.-Ε.Π.Ε. από την ιστοσελίδα του Εθνικού Τυπογραφείου (www.et.gr)

ΟΙ ΥΠΗΡΕΣΙΕΣ ΕΞΥΠΗΡΕΤΗΣΗΣ ΠΟΛΙΤΩΝ ΛΕΙΤΟΥΡΓΟΥΝ ΚΑΘΗΜΕΡΙΝΑ ΑΠΟ 08:00 ΜΕΧΡΙ 13:00



* 0 4 0 0 3 6 0 1 9 0 7 1 0 0 0 1 2 *

ΑΠΟ ΤΟ ΕΘΝΙΚΟ ΤΥΠΟΓΡΑΦΕΙΟ

ΚΑΠΟΔΙΣΤΡΙΟΥ 34 * ΑΘΗΝΑ 104 32 * ΤΗΛ. 210 52 79 000 * FAX 210 52 21 004
ΗΛΕΚΤΡΟΝΙΚΗ ΔΙΕΥΘΥΝΣΗ: <http://www.et.gr> — e-mail: webmaster.et@et.gr