



ΕΦΗΜΕΡΙΔΑ ΤΗΣ ΚΥΒΕΡΝΗΣΕΩΣ ΤΗΣ ΕΛΛΗΝΙΚΗΣ ΔΗΜΟΚΡΑΤΙΑΣ

23 Νοεμβρίου 2017

ΤΕΥΧΟΣ ΤΕΤΑΡΤΟ

Αρ. Φύλλου 362

ΠΕΡΙΕΧΟΜΕΝΑ

ΑΠΟΦΑΣΕΙΣ

- 1 Καθορισμός ορίων αιγιαλού παραλίας στη θέση «ΓΑΛΙΑ Δ.Κ. ΠΟΓΩΝΙΑ» του Δήμου Ακτίου Βόνιτσας Ν. Αιτωλ/νίας.
- 2 Εν μέρει άρση της αριθμ. 9165/21.12.2007 ΦΕΚ τ.Δ'/41/4-2-2008) απόφασης Γ.Γ.Π.Ι.Ν όπως τροποποιήθηκε και ισχύει σήμερα, ως προς το τμήμα της αναδασωτέας έκτασης εμβαδού 1423,65 τ.μ., λόγω αποκατάστασης της βλάστησης, που βρίσκεται στην Θέση «Αφακούλα ή Μελίσσι», Τοπικής Κοινότητας Σκάλας, Δημοτικής Ενότητας Ελειού Πρόννων, Δήμου Κεφαλονιάς Π.Ε. Κεφ/νίας.

ΑΠΟΦΑΣΕΙΣ

Αριθμ. 257052

(1)

Καθορισμός ορίων αιγιαλού παραλίας στη θέση «ΓΑΛΙΑ Δ.Κ. ΠΟΓΩΝΙΑ» του Δήμου Ακτίου Βόνιτσας Ν. Αιτωλ/νίας.

Ο ΣΥΝΤΟΝΙΣΤΗΣ ΑΠΟΚΕΝΤΡΩΜΕΝΗΣ
ΔΙΟΙΚΗΣΗΣ ΠΕΛΟΠΟΝΝΗΣΟΥ,
ΔΥΤΙΚΗΣ ΕΛΛΑΔΑΣ ΚΑΙ ΙΟΝΙΟΥ

Έχοντας υπόψη:

1. Τις διατάξεις του ν. 2503/1997 «Διοίκηση, Οργάνωση, Στελέχωση της Περιφέρειας, ρύθμιση θεμάτων για την Τοπική Αυτοδιοίκηση και άλλες διατάξεις» (Α' 107), ως ισχύει.
2. Τις διατάξεις του ν. 3200/1955 «περί Διοικητικής Αποκέντρωσης» (Α' 97), όπως τροποποιήθηκε και ισχύει.
3. Το άρθρο 9 του ν. 2990/1999 (ΦΕΚ/Α' 45) «Κύρωση του Κώδικα Διοικητικής Διαδικασίας και άλλες διατάξεις.»
4. Την αρ. 1063349/790/Α0006/3-8-2004 απόφαση του Υπουργού Οικονομίας και Οικονομικών, σχετικά με την καταγραφή - διοικητική κωδικοποίηση των αρμοδιοτήτων σε θέματα υπηρεσιών του Υπουργείου Οικονομίας και Οικονομικών που περιέρχονται στους Γενικούς Γραμματείς Περιφερειών, κατά τις διατάξεις της παρ. 21 του άρθρου 46 του ν. 3220/2004.

5. Τις διατάξεις της παρ. 21 του άρθρου 46 του ν. 3220/2004 (Φ.Ε.Κ. 15/τ.Α'/28-1-2004) «Μέτρα αναπτυξιακής και κοινωνικής πολιτικής - αντικειμενικοποίηση του φορολογικού ελέγχου και άλλες διατάξεις».

6. Τις διατάξεις του άρθρου 6, 238, 280 και 283 του ν. 3852/2010 (ΦΕΚ Α'/87/7-6-2010) «Νέα Αρχιτεκτονική της Αυτοδιοίκησης και της Αποκεντρωμένης Διοίκησης - Πρόγραμμα Καλλικράτης».

7. Το π.δ. 139/2010 (ΦΕΚ Α'/232/27-12-2010) «Οργάνισμός της Αποκεντρωμένης Διοίκησης Πελοποννήσου, Δυτ. Ελλάδος και Ιονίου».

8. Τις διατάξεις των άρθρων 3 και 5 του ν. 2971/2001 (ΦΕΚ 285/τ.Α'/19-12-2001 οι διατάξεις του ν. 3978/2011 (ΦΕΚ Α' 137), άρθρο 13 και ειδικότερα το άρθρο 11 του ν. 4281/2014 (ΦΕΚ 160/Α'/08-08-2014) και του άρθρου 27 του ν. 4321/2015 (Α' 32).

9. Τις διατάξεις του π.δ. 111/2014 (ΦΕΚ 178/Α'/29-08-2014) «Οργανισμός του Υπουργείου Οικονομικών» και ειδικότερα το άρθρο 105 σύμφωνα με το οποίο «οι Κτηματικές Υπηρεσίες καταργήθηκαν και συστάθηκαν οι Περιφερειακές Δ/νσεις Δημόσιας Περιουσίας».

10. Το αρ. 28 του ν. 4325/2015 (ΦΕΚ Α' 47) «Εκδημοκρατισμός της Διοίκησης-Καταπολέμηση της Γραφειοκρατίας και Ηλεκτρονική Διακυβέρνηση. Αποκατάσταση αδικιών και άλλες διατάξεις».

11. Το αρ. 24 του ν. 4368/2016 (ΦΕΚ Α' 21) «Μέτρα για την επιτάχυνση του Κυβερνητικού έργου και άλλες διατάξεις» με το οποίο προστέθηκε το άρθρο 28Α στον ν. 4325/2015 και ειδικότερα στην παράγραφο 5α αυτού που αναφέρεται ότι «Ο Συντονιστής της Αποκεντρωμένης Διοίκησης με απόφασή του η οποία δημοσιεύεται στην Εφημερίδα της Κυβερνήσεως, δύναται να μεταβιβάζει στους προϊσταμένους των οργανικών μονάδων της ορισμένες από τις αρμοδιότητες του ή το δικαίωμα υπογραφής "Με εντολή Συντονιστή της Αποκεντρωμένης Διοίκησης"».

12. Το άρθρο 5 του ν. 3469/2006 (ΦΕΚ Α' 131) «Εθνικό Τυπογραφείο, Εφημερίς της Κυβερνήσεως και άλλες διατάξεις».

13. Την αρ. 15870/15-05-2017 απόφαση του Υπουργού Εσωτερικών περί διορισμού του Νικολάου Παπαθεοδώρου του Αγγελάκη ως Συντονιστή της Αποκεντρωμένης Διοίκησης Πελοποννήσου Δυτ. Ελλάδας και Ιονίου (ΦΕΚ τ. Υ.Ο.Δ.Δ. 250/26-05-2017)

14. Την απόφαση με αρ. 6076/27-07-2006 του Γενικού Γραμματέα Περιφέρειας Δυτ. Ελλάδας για τον καθορισμό των ορίων αιγιαλού παραλίας στη θέση ΓΑΛΙΑ Δ.Κ. Πογωνιάς του Δήμου Ακτίου Βόνιτσας Ν. Αιτωλ/νίας. (ΦΕΚ 820/Δ' /18-09-2006).

15. Την από 28-03-2017 Έκθεση της Επιτροπής καθορισμού των ορίων αιγιαλού – παραλίας του Άρθρου 3 του ν. 2971/2001 που αφορά την διόρθωση των συντεταγμένων του από τον Οκτώβριο 2005 διαγράμματος καθορισμού ορίων αιγιαλού παραλίας στην εν λόγω θέση.

16. Το με αρ. 13617/18-09-2015 έγγραφο της Δ/νσης Τεχνικών Υπηρεσιών και Περιβάλλοντος –Τμήμα Δόμησης και ΠΕ του Δήμου Αμφιλοχίας σύμφωνα με το οποίο κατόπιν αυτοψίας το από τον Οκτώβριο Τοπογραφικό Διάγραμμα 1:500 του Δημητρίου Λιάσκου Τοπογράφου Μηχανικού με αρ. 6076/27-07-2006 του ΓΓ/ΠΔΕ, δεν συμφωνεί με τις συντεταγμένες.

17. Το με αρ. 14210/φ420/185/29-10-2017 έγγραφο του Αυτοτελούς Γραφείου Αιτωλ/νίας προς την Αποκεντρωμένη Διοίκηση Πελοποννήσου Δυτ. Ελλάδας και Ιονίου για έκδοση της σχετικής απόφασης, αποφασίζουμε:

Επικυρώνουμε την από 28-03-2017 Έκθεση της Επιτροπής καθορισμού αιγιαλού - παραλίας για τον καθορισμό των ορίων αιγιαλού παραλίας στην θέση «ΓΑΛΙΑ Δ.Κ. ΠΟΓΩΝΙΑ» του Δήμου Ακτίου Βόνιτσας Ν. Αιτωλ/νίας, καθώς επίσης και το από τον Οκτώβριο του 2005 Τοπογραφικό Διάγραμμα του Δημητρίου Λιάσκου Τοπογράφου Μηχανικού σε κλίμακα 1:500 (1 πινακίδα) με διορθωμένο τον πίνακα συντεταγμένων στο ήδη καθορισμένο τμήμα ως εξής:

1. Την οριογραμμή του αιγιαλού με κόκκινη συνεχή πολυγωνική γραμμή με κορυφές: Α1, Α2.....έως Α21, οι οποίες εξαρτώνται απ' ευθείας από το κρατικό τριγωνομετρικό δίκτυο με συντεταγμένες ΕΓΣΑ 87,

2. Την οριογραμμή της παραλίας με κίτρινη πολυγωνική γραμμή με κορυφές Π1,Π2,.... έως Π20, οι οποίες εξαρτώνται απ' ευθείας από το κρατικό τριγωνομετρικό δίκτυο με συντεταγμένες ΕΓΣΑ 87.

Η ζώνη παραλίας έχει πλάτος 10 μέτρων παράλληλα της οριογραμμής αιγιαλού.

Οι ανωτέρω κορυφές οριογραμμών αιγιαλού και παραλίας του καθορισμού αποτυπώνονται στο από τον Οκτώβριο του 2005 Τοπογραφικό Διάγραμμα του Δημητρίου Λιάσκου Τοπογράφου Μηχανικού σε κλίμακα 1:500 (1 πινακίδα), το οποίο διαφοροποιήθηκε ως προς τον πίνακα συντεταγμένων και μόνο συνοδεύει την παρούσα έκθεση της Επιτροπής και αποτελεί αναπόσπαστο κομμάτι αυτής.

Η απόφαση αυτή με την Έκθεση της Επιτροπής καθορισμού ορίων αιγιαλού και παραλίας και το Τοπογραφικό Διάγραμμα να δημοσιευθούν στην Εφημερίδα της Κυβερνήσεως.

Πάτρα, 2 Νοεμβρίου 2017

Ο Συντονιστής Αποκεντρωμένης Διοίκησης
ΝΙΚΟΛΑΟΣ ΠΑΠΑΘΕΟΔΩΡΟΥ

ΕΚΘΕΣΗ

Επιτροπής καθορισμού των ορίων αιγιαλού και παραλίας του άρθρου 3 του ν. 2971/2001 για την διόρθωση των συντεταγμένων του από Οκτωβρίου 2005 διαγράμματος καθορισμού των ορίων αιγιαλού- παραλίας στη θέση «ΓΑΛΙΑ» Δ.Κ. Πογωνιάς, Δήμου Ακτίου-Βόνιτσας, Νομού Αιτωλ/νίας

Ενφιαφερόμενος: ΑΥΤΟΤΕΛΕΣ ΓΡΑΦΕΙΟ ΔΗΜΟΣΙΑΣ ΠΕΡΙΟΥΣΙΑΣ ΑΙΤΩΛ/ΝΙΑΣ

Στην Ι.Π. Μεσολογγίου σήμερα την 28/3/2017 οι υπογεγραμμένοι:

Τζωρτζοπούλου Μαρία, Τεχνικός ΤΕ/Α', Προϊστάμενη του Β' Τμήματος (αιγιαλού) της Π.Δ.Δ.Π.Δ.Ε. και , ως πρόεδρος, η οποία αναπληρώνει λόγω κωλύματος τον Προϊστάμενο της Περιφερειακής Διεύθυνσης Δημόσιας Περιουσίας Πελοποννήσου Δυτικής Ελλάδας και Ιονίου,

Αργιαδίτη Ιωάννα, Αγρονόμος και Τοπογράφος Μηχανικός ΠΕ, Υπάλληλος του Αυτοτελούς Γραφείου Αιτωλ/νίας, ως μέλος,

Ζαμπάρας Δημήτριος, Πολιτικός Μηχανικός, Προϊστάμενος της Υπηρεσίας Δόμησης του Δήμου Αμφιλοχίας, ως μέλος,

Βρύζας Αθανάσιος, Πλωτάρχης ΛΣ, Λιμενάρχης Λευκάδας, ως μέλος,

Τσαγκαρέστος Ιωάννης, Πολιτικός Μηχανικός ΠΕ/Α, Προϊστάμενος του Τμήματος Δ/νσης Περιβάλλοντος και Χωρικού Σχεδιασμού της Αποκεντρωμένης Διοίκησης Πελοποννήσου, Δυτικής Ελλάδας και Ιονίου, παρότι ειδοποιήθηκε έγκαιρα δεν προσήλθε, ούτε ο νόμιμος αναπληρωτής αυτού, απών,

που αποτελούμε την επιτροπή καθορισμού των ορίων αιγιαλού και παραλίας δυνάμει του άρθρου 3 του ν. 2971/2001, που συγκροτήθηκε με την υπ' αριθμ. 149678/10476/9-11-2015(ΑΔΑ: 6Λ8ΖΟΡ1Φ-ΞΣΨ) απόφαση της με Ε.Γ.Γ. Αναπληρώτριας Γεν. Δ/ντριας Εσωτερικής Λειτουργίας της Α.Δ.Π.Δ.Ε. και Ι. και τροποποιήθηκε με τις υπ' αριθμ. 213156/14-11-2016 (ΑΔΑ:Ω0ΡΠΟΡ1Φ-07Ε) απόφαση της με Ε.Γ.Γ. Αναπληρώτριας Γεν. Δ/ντριας Εσωτερικής Λειτουργίας της Α.Δ.Π.Δ.Ε. και Ι. και συγκλήθηκε με την υπ' αριθμ 9/22-3-2017 πρόσκληση της επιτροπής του άρθρ. 3 ν. 2971/2001, συνεδρίασαμε στα γραφεία του Αυτοτελούς Γραφείου Δημόσιας Περιουσίας Αιτωλ/νίας, κτίριο Δ.Ο.Υ. Λιμάνι Μεσολογγίου στις 28/3/2017 και

Αφού λάβαμε υπ' όψη:

1) Το αριθ. ΑΓΔΠ 2267/Φ.404/005/28-9-2015 έγγραφο του Αυτοτελούς Γραφείου Δημόσιας περιουσίας Αιτωλ/νίας σύμφωνα με το οποίο διαπιστώθηκε η λανθασμένη αναγραφή συντεταγμένων στο από Οκτώβριο του 2005 τοπογραφικό διάγραμμα σε κλίμακα 1:500 του Τοπογράφου Μηχανικού Δημητρίου Λιάσκου, μετά από αυτοψία στην περιοχή και την επιταγή να διορθωθεί ο πίνακας των συντεταγμένων στην ορθή τους μορφή.

2) Το αριθ. 13617/18-9-2015 έγγραφο της Διεύθυνσης Τεχνικών Υπηρεσιών και περιβάλλοντος-Τμήμα Δόμησης και ΠΕ του Δήμου Αμφιλοχίας, σύμφωνα με το οποίο μετά από αυτοψία και έλεγχο, το τοπογραφικό διάγραμμα καθορισμού ορίων αιγιαλού και παραλίας βάσει της

αριθ. 6076/27-7-2006 απόφασης του Γενικού Γραμματέα της Περιφέρειας Δυτικής Ελλάδος, δεν συμφωνεί με τις συντεταγμένες,

3) Την από 20/3/2017 τεχνική έκθεση της Αγρον. και Τοπογράφου Μηχανικού Αργιαδίτη Ιωάννας προς το Τμήμα Β' της Περιφερειακής Δ/σης Δημόσιας Περιουσίας Πελοποννήσου, Δυτικής Ελλάδας και Ιονίου στη θέση «ΓΑΛΙΑ» Δ.Κ. Πογωνιάς, Δήμου Δήμου Ακτίου-Βόνιτσας, Ν. Αιτωλ/νίας.

5) Την με αριθμ. ΕΣΩΤ. 166Β'/28-2-2017 εισήγηση για τον καθορισμό αιγιαλού-παραλίας και παλαιού αιγιαλού της Περιφερειακής Διεύθυνσης Δημόσιας Περιουσίας Πελοποννήσου Δυτικής Ελλάδας και Ιονίου.

6) Την αριθ. 6076/27-7-2006 απόφαση του Γενικού Γραμματέα Περιφέρειας Δυτικής Ελλάδας (ΦΕΚ 820/Δ'/18-9-2006) ως και το από Οκτώβριο του 2005 τοπογραφικό διάγραμμα σε κλίμακα 1:500 του Τοπογράφου Μηχανικού Δημητρίου Λιάσκου, που συνοδεύει την ανωτέρω απόφαση, αποφασίζουμε:

Διορθώνουμε στο από Οκτώβριο του 2005 τοπογραφικό διάγραμμα του Τοπογράφου Μηχανικού Δημητρίου Λιάσκου σε κλίμακα 1:500 τον πίνακα συντεταγμένων και αναγράφουμε το σωστό πίνακα συντεταγμένων με τις ορθές πλέον συντεταγμένες οι οποίες επεξεργάστηκαν στο ήδη καθορισμένο τμήμα επί του ως άνω τοπογραφικού σε κλίμακα 1:500 και καθορίζουμε:

1) την οριογραμμή αιγιαλού, με κόκκινη συνεχή πολυγωνική γραμμή, με κορυφές Α1, Α2.... έως Α21, οι οποίες εξαρτώνται απ' ευθείας από το κρατικό τριγωνομετρικό δίκτυο με συντεταγμένες ΕΓΣΑ 87, που αναγράφονται στον πίνακα που ακολουθεί.

ΣΥΝΤΕΤΑΓΜΕΝΕΣ ΚΟΡΥΦΩΝ ΑΙΓΙΑΛΟΥ

A1,	225771.68, 4298136.91
A2,	225759.97, 4298124.13
A3,	225755.40, 4298114.48
A4,	225748.07, 4298086.43
A5,	225742.79, 4298072.01
A6,	225741.58, 4298065.03
A7,	225742.07, 4298058.87
A8,	225745.45, 4298044.54
A9,	225741.39, 4298038.28
A10,	225723.18, 4298032.64
A11,	225711.53, 4298028.03
A12,	225707.65, 4298027.15
A13,	225701.29, 4298027.68
A14,	225661.70, 4298022.31
A15,	225640.58, 4298019.04
A16,	225620.97, 4298017.48
A17,	225565.85, 4298004.50
A18,	225514.33, 4298001.69
A19,	225463.95, 4297996.75
A20,	225444.01, 4297993.75
A21,	225373.48, 4297990.33

2) την οριογραμμή της παραλίας, με κίτρινη συνεχή πολυγωνική γραμμή, με κορυφές Π1, Π2....έως Π20, οι οποίες εξαρτώνται απ' ευθείας από το κρατικό τριγωνομετρικό δίκτυο με συντεταγμένες ΕΓΣΑ 87, που αναφέρονται στον πίνακα που ακολουθεί.

Η ζώνη παραλίας έχει πλάτος 10μ. παράλληλα της οριογραμμής του αιγιαλού.

ΣΥΝΤΕΤΑΓΜΕΝΕΣ ΚΟΡΥΦΩΝ Ι ΠΑΡΑΛΙΑΣ

Π1,	225765.16, 4298144.59
Π2,	225751.58, 4298129.77
Π3,	225745.96, 4298117.92
Π4,	225738.52, 4298089.42
Π5,	225733.09, 4298074.60
Π6,	225731.52, 4298065.50
Π7,	225732.16, 4298057.32
Π8,	225734.67, 4298046.66
Π9,	225719.85, 4298042.08
Π10,	225708.56, 4298037.61
Π11,	225706.94, 4298037.24
Π12,	225701.03, 4298037.73
Π13,	225660.27, 4298032.21
Π14,	225639.41, 4298028.97
Π15,	225619.42, 4298027.39
Π16,	225564.42, 4298014.44
Π17,	225513.57, 4298011.66
Π18,	225462.72, 4298006.68
Π19,	225443.02, 4298003.72
Π20,	225373.00, 4298000.31

Οι ανωτέρω κορυφές οριογραμμών αιγιαλού και παραλίας του καθορισμού αποτυπώνονται στο από Οκτώβριο του 2005 τοπογραφικό διάγραμμα του Τοπογράφου Μηχανικού Δημ. Λιάσκου, σε κλίμακα 1:500, το οποίο διαφοροποιήθηκε ως προς τον πίνακα συντεταγμένων και μόνο και συνοδεύει την παρούσα έκθεση και αποτελεί αναπόσπαστο τμήμα της.

Ι.Π. Μεσολογγίου, 28 Μαρτίου 2017

Η Πρόεδρος

ΜΑΡΙΑ ΤΖΩΡΤΖΟΠΟΥΛΟΥ

Τα Μέλη

ΙΩΑΝΝΑ ΑΡΓΙΑΔΙΤΗ


ΔΗΜΗΤΡΙΟΣ ΖΑΜΠΑΡΑΣ


ΑΘΑΝΑΣΙΟΣ ΒΡΥΖΑΣ



ΙΩΑΝΝΗΣ ΤΣΑΓΚΑΡΕΣΤΟΣ

ΕΘΝΙΚΟ ΤΥΠΟΓΡΑΦΕΙΟ
Για τεχνικούς λόγους στο σχεδιάγραμμα,
από το ηλεκτρονικό αρχείο, έγινε
σμίκρυνση κατά ποσοστό **41%**

ΠΙΝΑΚΑΣ ΣΥΝΤΕΤΑΓΜΕΝΩΝ			ΠΙΝΑΚΑΣ ΣΥΝΤΕΤΑΓΜΕΝΩΝ		
A/h	X	Y	A/h	X	Y
A1	225771.68	4298136.91	Π1	225765.16	4298144.59
A2	225759.97	4298124.13	Π2	225751.58	4298129.77
A3	225755.40	4298114.48	Π3	225745.96	4298117.92
A4	225748.07	4298086.43	Π4	225736.52	4298089.42
A5	225742.79	4298072.01	Π5	225733.09	4298074.60
A6	225741.58	4298063.03	Π6	225731.52	4298065.50
A7	225742.07	4298059.87	Π7	225732.16	4298057.32
A8	225745.43	4298044.54	Π8	225734.67	4298046.66
A9	225741.39	4298038.28	Π9	225715.83	4298042.05
A10	225723.18	4298032.64	Π10	225708.56	4298037.61
A11	225711.53	4298028.03	Π11	225706.94	4298037.84
A12	225707.65	4298027.15	Π12	225701.03	4298037.73
A13	225701.29	4298027.68	Π13	225660.27	4298032.21
A14	225661.70	4298022.31	Π14	225639.41	4298028.97
A15	225640.58	4298019.04	Π15	225619.42	4298027.39
A16	225620.97	4298017.48	Π16	225644.42	4298014.44
A17	225665.85	4298004.50	Π17	225513.57	4298011.66
A18	225514.33	4298001.69	Π18	225442.72	4298006.68
A19	225463.95	4297996.75	Π19	225443.02	4298003.72
A20	225444.01	4297993.75	Π20	225373.00	4298000.31
A21	225373.48	4297990.33			

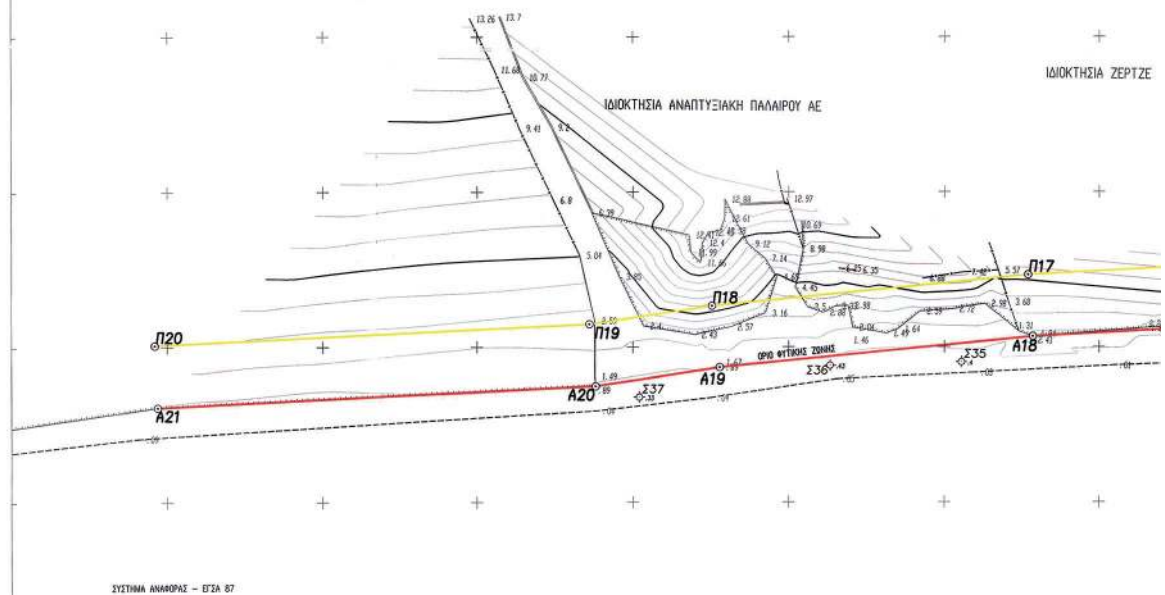

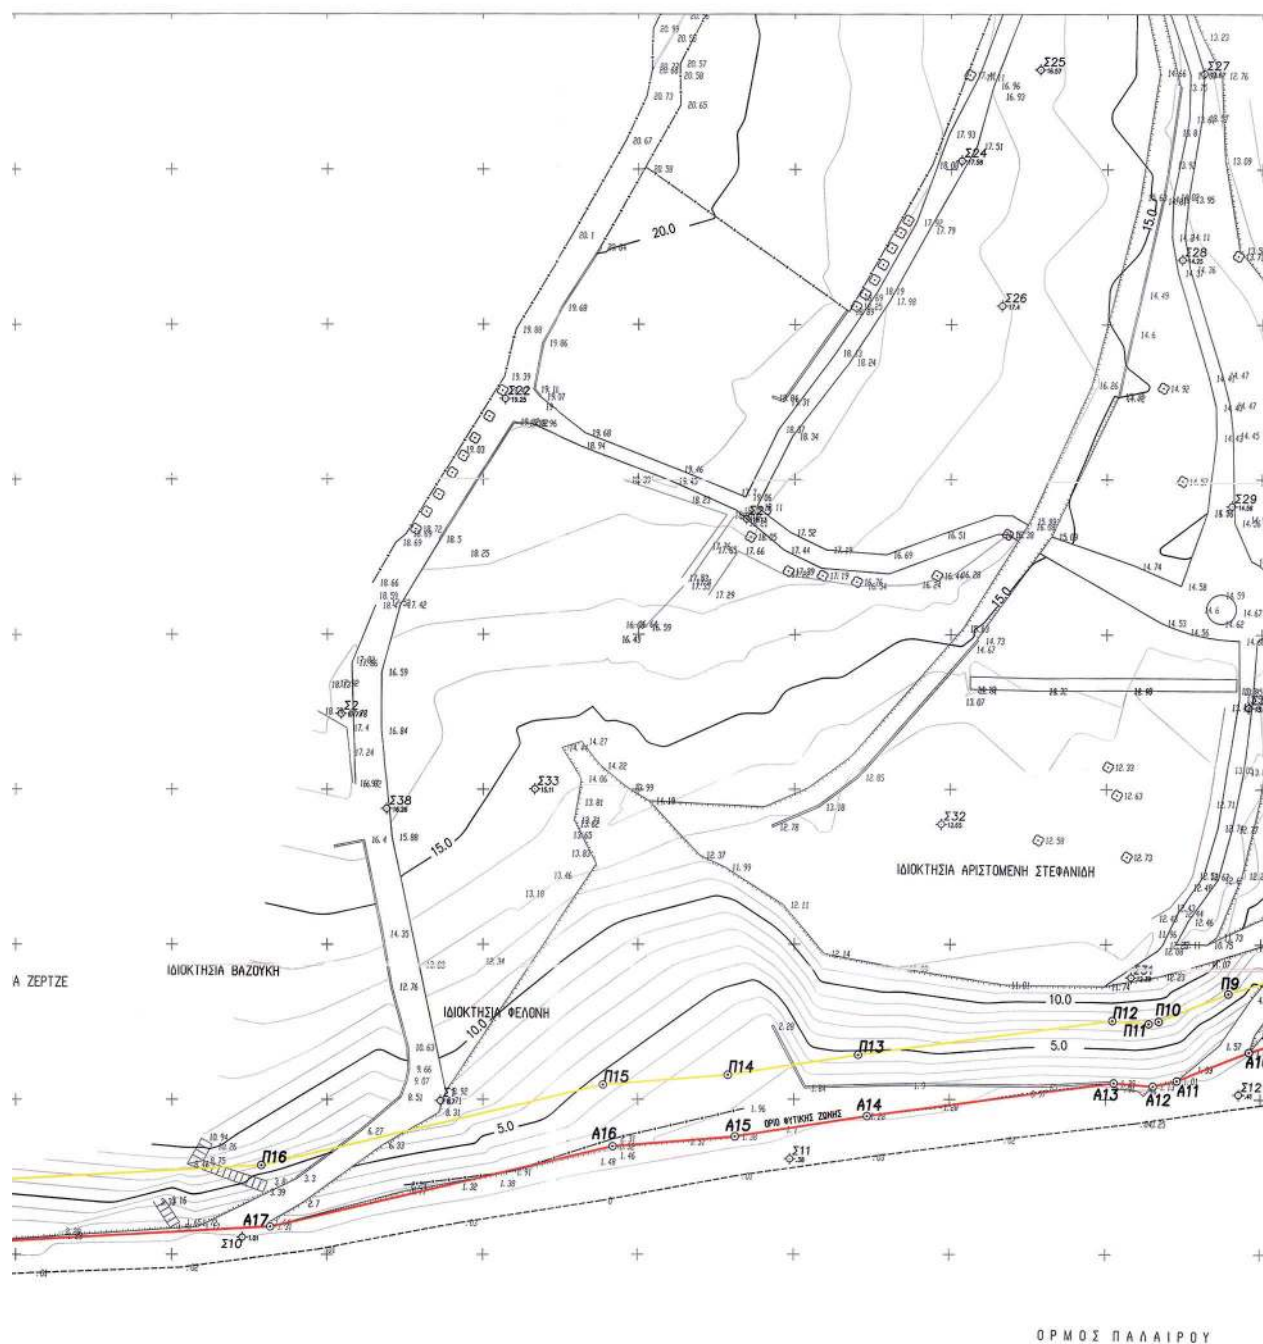

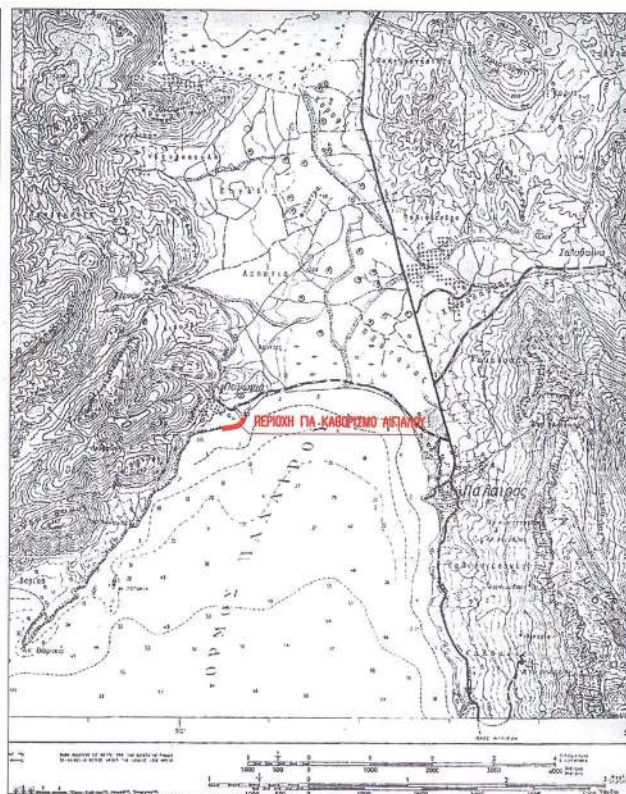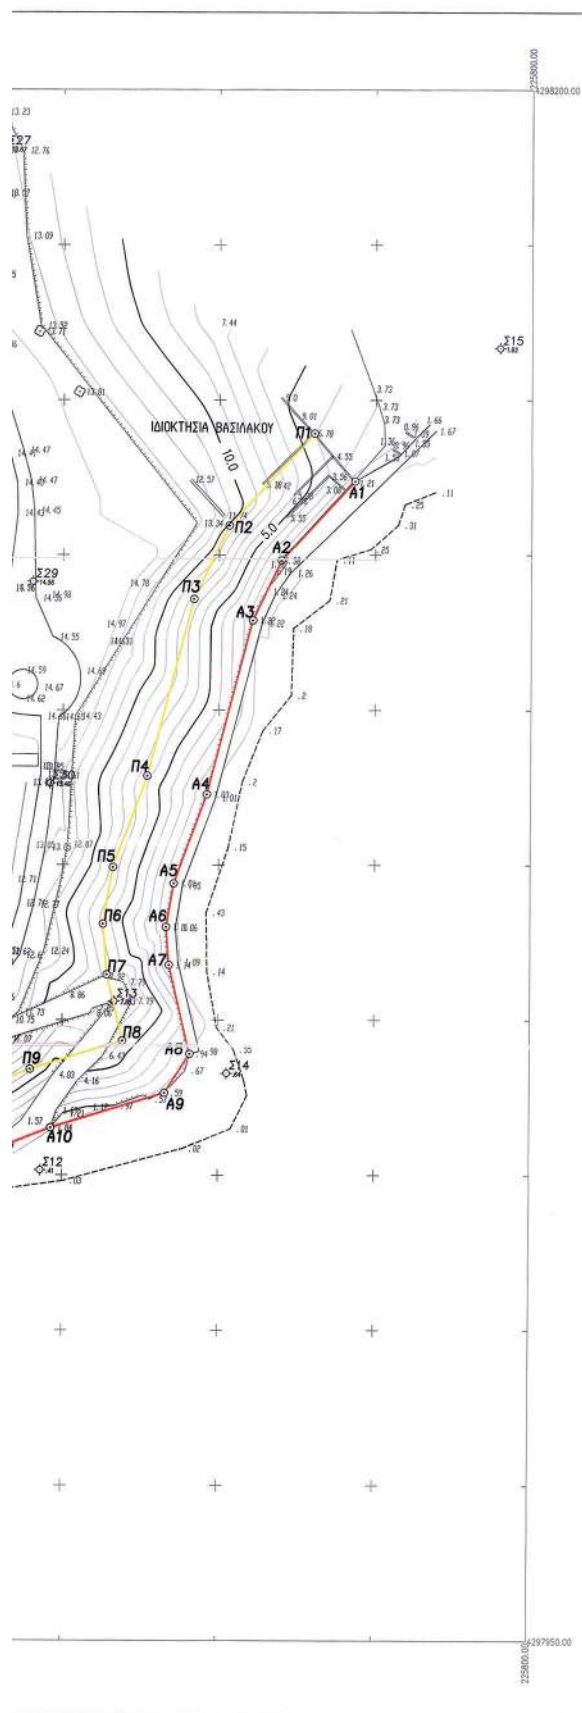

ΑΠΟΣΠΑΣΜΑ ΧΑΡΤΗ ΕΥΡΥΤΕΡΗΣ ΠΕΡΙΟΧΗΣ ΚΛΙΜΑΚΑ 1:50000

ΤΟΠΟΓΡΑΦΙΚΟ ΔΙΑΓΡΑΜΜΑ ΚΑΘΟΡΙΣΜΟΥ ΟΡΙΩΝ ΑΓΓΙΑΛΟΥ-ΠΑΡΑΛΙΑΣ

ΠΕΡΙΟΧΗ: "ΓΑΛΙΑ" Δ.Κ. ΠΟΓΟΝΙΑΣ

ΕΝΔΙΑΦ. ΜΟΣ: ΑΡΙΣΤΟΜΕΝΗΣ ΣΤΕΦΑΝΙΔΗΣ ΤΟΥ ΑΝΔΡΕΑ

ΔΗΜΟΣ: ΑΚΤΙΟΥ - ΒΟΝΙΤΣΑΣ
ΝΟΜΟΥ ΑΙΤ/ΝΙΑΣ

ΑΝΑΘΕΣΗ	ΔΗΜΙΤΡΙΟΣ ΔΙΑΚΟΣ ΤΟΠΟΓΡΑΦΟΣ ΜΗΝΙΩΝΗΣ ΛΕΡΝΙΝΣ 65-ΠΡΕΒΕΖΑ	ΥΠΟΓΡΑΦΗ	ΗΜ/ΜΙΑ ΣΥΝΤΑΞΗΣ	ΣΥΝΤΑΞΗ ΜΕΛΕΤΗΣ	ΥΠΟΓΡΑΦΗ
			ΟΚΤΩΒΡΙΟΣ 2005	ΔΗΜΙΤΡΙΟΣ ΔΙΑΚΟΣ ΤΟΠΟΓΡΑΦΟΣ ΜΗΝΙΩΝΗΣ ΛΕΡΝΙΝΣ 65-ΠΡΕΒΕΖΑ	
ΥΠΟΜΝΗΜΑ ΕΠΙΤΡΟΠΗΣ			ΕΛΕΓΧΟΣ		
1) (κοκκιν): Α1,Α2,Α3,Α4.....Α20,Α21 οριογραμμ. αγραίου			Ο ΠΡΟΪΣΤΑΜΕΝΟΣ Τ.Υ.Δ.Κ. ΠΙΣΤ.		
2) (κιτριν): Π1,Π2,Π3,Π4.....Π19,Π20 οριογραμμ. παραλίας			ΥΠΟΓΡ.		
3) Τα παρ. τοπογραφικά διαγράμματα συνοδεύει την απ.			ΥΠΟΜΝΗΜΑ ΤΟΠΟΓΡΑΦΙΚΟΥ ΣΧΕΔΙΟΥ		
28/3/2017 Εκθεσ. της Επιτροπής Επανάκαταστασης			☐ Πολυγωνικό ☐ Κολυμβητικό ΒΕΤΩΝ ☐ Υδροεστιακό σημείο ☐ Στάθμος Δ.Ε.Η. ☐ Στάθμος Δ.Τ.Ε. ☐ Μαντρά ☐ Σηματοστάθμη ☐ Κτίριο ☐ Στεγαστήριο ☐ Πύργος ☐ Ρεμα ☐ Βράχος ☐ Καλαμά		
Ο κορυφές εξασφαλίζονται όπως σημειώνεται στο διαγράμ.			ΤΡΙΓΩΝΟΜΕΤΡΙΚΗ ΕΞΕΤΑΣΗ: ΚΡΑΤΙΚΟ ΔΙΚΤΥΟ (ΕΓΣΑ 87)		
από αρμόγιες συντεταγμένες (ΕΓΣΑ 87)			ΥΨΟΜΕΤΡΙΚΗ ΑΦΕΤΗΡΙΑ: ΚΡΑΤΙΚΟ ΔΙΚΤΥΟ (ΕΓΣΑ 87)		
			ΜΕΘΟΔΟΣ ΑΠΟΤΥΠΩΣΗΣ: ΕΠΙΓΕΑ ΤΑΧΥΜΕΤΡΙΚΗ		
			ΧΡΟΝΟΛΟΓΙΑ ΑΠΟΤΥΠΩΣΗΣ: ΟΚΤΩΒΡΙΟΣ 2005		
Η ΕΠΙΤΡΟΠΗ			ΚΛΙΜΑΚΑ		
Ο ΠΡΕΣΒΥΤΗΣ			1 : 500		
ΤΑ ΜΕΛΗ			ΔΙΑΝΟΜΗ		
1. ΤΖΟΡΤΖΟΠΟΥΛΟΥ ΜΑΡΙΑ			ΑΡΙΘΜΟΣ ΣΧΕΔΙΟΥ		
2. ΑΡΓΙΛΑΙΩΤΗ ΙΩΑΝΝΑ			1		
3. ΖΑΜΠΑΡΑΣ ΔΗΜΗΤΡΙΟΣ					
4. ΒΡΥΖΑΣ ΑΘΑΝΑΣΙΟΣ					
5. ΤΣΑΓΚΑΡΕΣΤΟΣ ΙΩΑΝΝΗΣ (ΑΠΟΝ)					

Αριθμ. οικ. 278514

(2)

Εν μέρει άρση της αριθμ. 9165/21.12.2007 ΦΕΚ τ.Δ'/41/4-2-2008) απόφασης Γ.Γ.Π.Ι.Ν όπως τροποποιήθηκε και ισχύει σήμερα, ως προς το τμήμα της αναδασωτέας έκτασης εμβαδού 1423,65 τ.μ., λόγω αποκατάστασης της βλάστησης, που βρίσκεται στην Θέση «Αφακούλα ή Μελίσι», Τοπικής Κοινότητας Σκάλας, Δημοτικής Ενότητας Ελειού Πρόννων, Δήμου Κεφαλονιάς Π.Ε. Κεφ/νιάς.

Ο ΣΥΝΤΟΝΙΣΤΗΣ ΑΠΟΚΕΝΤΡΩΜΕΝΗΣ
ΔΙΟΙΚΗΣΗΣ ΠΕΛΟΠΟΝΝΗΣΟΥ,
ΔΥΤΙΚΗΣ ΕΛΛΑΔΑΣ ΚΑΙ ΙΟΝΙΟΥ

Έχοντας υπόψη:

1. Τις δ/ξεις των άρθρων 24 παρ.1 και 117 παρ. 3 του Συντάγματος.

2. Τις διατάξεις της παρ. 3 του άρθρου 44 του ν. 998/1979 (ΦΕΚ τ.Α'/289/1979) «περί προστασίας δασών και δασικών εν γένει εκτάσεων της χώρας» όπως έχει αντικατασταθεί με την παρ. 2 του άρθρου 35 του ν. 4280/2014 (ΦΕΚ τ.Α'/159/8-8-2014) «Περιβαλλοντική αναβάθμιση και ιδιωτική πολεοδόμηση-Βιώσιμη ανάπτυξη οικισμών Ρυθμίσεις δασικής νομοθεσίας και άλλες διατάξεις».

3. Τις δ/ξεις του άρθρου 90 του π.δ. 63./2005 (ΦΕΚ τ.Α'/98/2005) «Κωδικοποίηση νομοθεσίας για την Κυβέρνηση και τα Κυβερνητικά όργανα».

4. Τις διατάξεις των άρθρων 6 και 280 του ν. 3852/2010 (ΦΕΚ 87/Α'/7-6-2010) «Νέα Αρχιτεκτονική της Αυτοδιοίκησης και της Αποκεντρωμένης Διοίκησης-Πρόγραμμα Καλλικράτης».

5. Τις διατάξεις του π.δ. 139/2010 (ΦΕΚ 232/Α'/27-12-2010) «Οργανισμός της Αποκεντρωμένης Διοίκησης Πελοποννήσου Δυτικής Ελλάδας και Ιονίου».

6. Τα αριθμ.28 και 28Α του ν. 4325/2015 (ΦΕΚ Α'47) «Εκδημοκρατισμός της Διοίκησης - Καταπολέμηση Γραφειοκρατίας και Ηλεκτρονική Διακυβέρνηση Αποκατάσταση αδικιών και άλλες διατάξεις».

7. Την αριθμ. 15870/15-5-2017 απόφαση του Υπουργού Εσωτερικών περί διορισμού του Νικολάου Παπαθεοδώρου του Αγγελάκη ως Συντονιστή της Αποκεντρωμένης Διοίκησης Πελοποννήσου, Δυτικής Ελλάδας και Ιονίου (ΦΕΚ τ. Υ.Ο.Δ.Δ. 250/26-5-2107).

8. Τις διαταγές του Υπουργείου Γεωργίας με αριθμ. α) 160417/1180/8-7-1980, β) 182447/3049/24-9-1980,

γ) 168692/3318/5-10-1981, δ) 85144/1468/9-9-1992, ε) 60284/365/26-1-1994, στ) οικ. 105204/2793/31-7-2002 ζ) την υπ' αριθμ. 158/1978 γνωμοδότηση του Νομικού Συμβουλίου του Κράτους.

9. Την αριθμ. 9165/21-12-2007(ΦΕΚ τ.Δ'/41/4-2-2008) απόφαση κήρυξης Γ.Γ.Π.Ι.Ν όπως τροποποιήθηκε και ισχύει σήμερα, με την οποία κηρύχθηκε αναδασωτέα, λόγω πυρκαγιάς, έκταση εμβαδού 23.500 στρεμμάτων.

10. Την αριθμ. οικ. 216105/12-9-2017 θετική εισήγηση της Δ/νσης Δασών Κεφ/νιάς προς τον Συντονιστή Α.Δ.Π.Δ.Ε.Ι περί εν μέρει άρσης της αριθμ. 9165/21-12-2007 (ΦΕΚ τ.Δ'/41/4-2-2008) απόφασης Γ.Γ.Π.Ι.Ν όπως τροποποιήθηκε και ισχύει σήμερα, ως προς το τμήμα της αναδασωτέας έκτασης εμβαδού 1423,65 τ.μ., στην οποία πραγματοποιήθηκε η αποκατάσταση της βλάστησης, αποφασίζουμε:

Αίρουμε εν μέρει την αριθμ. 9165/21-12-2007 (ΦΕΚ τ.Δ'/41/4-2-2008) απόφασης Γ.Γ.Π.Ι.Ν όπως τροποποιήθηκε και ισχύει σήμερα, ως προς το τμήμα αναδασωτέας έκτασης εμβαδού 1423,65 τ.μ., που βρίσκεται στην Θέση «Αφακούλα ή Μελίσι», Τοπικής Κοινότητας Σκάλας, Δημοτικής Ενότητας Ελειού Πρόννων, Δήμου Κεφαλονιάς Π.Ε. Κεφ/νιάς, για το λόγο ότι η βλάστηση έχει αποκατασταθεί με οικολογικά χαρακτηριστικά επαρκή για την υπαγωγή της στις διατάξεις της δασικής νομοθεσίας.

Η ανωτέρω έκταση περιγράφεται με διαγράμμιση στο συνημμένο τοπογραφικό διάγραμμα κλίμακας. 1:5000 με αριθμ. 6145/2 και έχει όρια:

Ανατολικά: δρόμο

Δυτικά: δασωμένη έκταση (χαρακτηρισμένη άρθρο 67 του ν. 998/1979)

Βόρεια: δασωμένη έκταση

Νότια: δασωμένη έκταση

Από την εφαρμογή των κανονιστικών διατάξεων της απόφασης αυτής δεν προκαλείται δαπάνη σε βάρος του κρατικού προϋπολογισμού σύμφωνα με το άρθρο 90 του π.δ. 63/2005 «Κωδικοποίηση νομοθεσίας για την Κυβέρνηση και τα Κυβερνητικά όργανα» (ΦΕΚ τ.Α'/98/2005).

Η απόφαση αυτή να δημοσιευθεί στην Εφημερίδα της Κυβερνήσεως.

Πάτρα, 6 Νοεμβρίου 2017

Ο Συντονιστής Αποκεντρωμένης Διοίκησης

ΝΙΚΟΛΑΟΣ ΠΑΠΑΘΕΟΔΩΡΟΥ

ΕΛΛΗΝΙΚΗ ΔΗΜΟΚΡΑΤΙΑ
ΑΠΟΚΕΝΤΡΩΜΕΝΗ ΔΙΟΙΚΗΣΗ
ΠΕΛ/ΝΗΣΟΥ-ΔΥΤΙΚΗΣ
ΕΛΛΑΔΟΣ & ΙΟΝΙΟΥ
ΓΕΝΙΚΗ ΔΙΕΥΘΥΝΣΗ ΔΑΣΩΝ &
ΑΓΡΟΤΙΚΩΝ ΥΠΟΘΕΣΕΩΝ
Δ/ΝΣΗ ΣΥΝΤΟΝΙΣΜΟΥ &
ΕΠΙΘΕΩΡΗΣΗΣ ΔΑΣΩΝ
Δ/ΝΣΗ ΔΑΣΩΝ ΚΕΦ/ΝΙΑΣ

Ανήκει στην αριθμ. : 014.27854/06-11-2017

Απόφαση Συντονιστή Α.Δ.Π.Δ.Ελ. &Ι.

ΑΠΟΣΠΑΣΜΑ ΧΑΡΤΗ Γ.Υ.Σ. αριθμ. 6145/2
ΔΗΜΟΣ : Κεφαλονιάς
Θέση «Αφακούλα ή Μελίσσι», Τοπικής Κοινότητας Σκάλας,
Δημοτικής Ενότητας Ελείου Πρόννων
ΚΛΙΜΑΚΑ : 1: 5.000

ΠΙΝΑΚΑΣ ΣΥΝΤΕΤΑΓΜΕΝΩΝ ΕΓΣΑ

217906.0742 , 4219644.5302
217897.7464 , 4219695.1635
217880.8376 , 4219698.5317
217881.7386 , 4219714.8109
217914.5700 , 4219700.3700
217913.2700 , 4219697.5400
217919.8590 , 4219637.6926
217917.9100 , 4219630.4600
217905.0500 , 4219623.2500
217897.9979 , 4219626.3179



ΥΠΟΜΝΗΜΑ :

/// : Όρια έκτασης εμβαδού 1423,65 τ.μ., που αίρεται εν μέρει
η αριθμ. 9165/21-12-2007(ΦΕΚ Τ/Δ 41/4-2-2008) Απόφασης
Γ.Γ.Π.Ι.Ν, λόγω αποκατάστασης βλάστησης.

Αργοστόλι 12 -9-2017

Η
ΣΥΝΤΑΚΤΡΙΑ

Ντε-Ροζάριο Φρανκίσκα Ουίνσαμ
ΔΑΣΟΠΟΝΟΣ

ΘΕΩΡΗΘΗΚΕ
Αργοστόλι 12 -9-2017

Με Εντολή Συντονιστή
Η Δ/ΝΤΡΙΑ ΔΑΣΩΝ,
ΛΟΥΤΡΑ ΑΝΝΑ
ΔΑΣΟΛΟΓΟΣ

ΘΕΩΡΗΘΗΚΕ
Πάτρα 06-11-2017

Ο ΣΥΝΤΟΝΙΣΤΗΣ
ΑΠΟΚΕΝΤΡΩΜΕΝΗΣ ΔΙΟΙΚΗΣΗΣ

ΝΙΚΟΛΑΟΣ ΠΑΠΑΘΕΟΔΩΡΟΥ

ΕΘΝΙΚΟ ΤΥΠΟΓΡΑΦΕΙΟ

Για τεχνικούς λόγους στο σχεδιάγραμμα,
από το ηλεκτρονικό αρχείο, έγινε
σμίκρυνση κατά ποσοστό 87%