



# ΕΦΗΜΕΡΙΔΑ ΤΗΣ ΚΥΒΕΡΝΗΣΕΩΣ ΤΗΣ ΕΛΛΗΝΙΚΗΣ ΔΗΜΟΚΡΑΤΙΑΣ

26 Μαΐου 2022

ΤΕΥΧΟΣ ΤΕΤΑΡΤΟ

Αρ. Φύλλου 362

## ΠΕΡΙΕΧΟΜΕΝΑ

### ΔΙΑΤΑΓΜΑΤΑ

- 1 Τροποποίηση εγκεκριμένου τοπικού ρυμοτομικού σχεδίου στο υπ' αριθμ. 1479Γ αγροτεμάχιο και έγκριση τοπικού ρυμοτομικού σχεδίου σε τμήμα του υπ' αριθμ. 1479Β αγροτεμαχίου, στην εκτός του εγκεκριμένου ρυμοτομικού σχεδίου περιοχή του Δήμου Θέρμης (Ν. Θεσσαλονίκης), για τον καθορισμό κοινωφελών εξυπηρετήσεων (Κέντρο Διαλογής Ανακυκλώσιμων Υλικών- Κ.Δ.Α.Υ.) και καθορισμός όρων και περιορισμών δόμησης αυτού.

### ΑΝΑΚΟΙΝΩΣΕΙΣ

- 2 Ανακοίνωση παρακατάθεσης αποζημίωσης υπέρ ιδιοκτητών για αναγκαστική απαλλοτρίωση συνολικού εμβαδού 289.297,96 τ.μ. που απαλλοτριώθηκε αναγκαστικά υπέρ του Ελληνικού Δημοσίου στην περιοχή κατασκευής του έργου: «ΚΑΤΑΣΚΕΥΗ ΦΡΑΓΜΑΤΟΣ ΤΣΙΚΑΛΑΡΙΟΥ ΚΑΙ ΔΙΚΤΥΩΝ ΑΞΙΟΠΟΙΗΣΗΣ ΤΑΜΙΕΥΤΗΡΩΝ ΤΣΙΚΑΛΑΡΙΟΥ, ΦΑΝΕΡΩΜΕΝΗΣ ΚΑΙ ΕΓΓΑΡΩΝ ΝΗΣΟΥ ΝΑΞΟΥ ΝΟΜΟΥ ΚΥΚΛΑΔΩΝ» και κηρύχθηκε σύμφωνα με την υπό στοιχεία Δ10Δ1056240/1346 ΕΞ2013/02.04.2013 (Α.Α.Π. 113) κοινή απόφαση των Υπουργών Οικονομικών και Αγροτικής Ανάπτυξης και Τροφίμων, για τις ανάγκες της κατασκευής του έργου, όπως ανακλήθηκε μερικώς με την υπ' αρ. πρωτ. 2846/254192/17.09.2021 (ΑΔΑ: 9Κ194653ΠΓ-Χ5Ο) απόφαση Υπ.Α.Α.Τ. ως προς έκταση συνολικού εμβαδού 38.057,72 τ.μ. (Δ' 681).

## ΔΙΑΤΑΓΜΑΤΑ

(1)

Τροποποίηση εγκεκριμένου τοπικού ρυμοτομικού σχεδίου στο υπ' αριθμ. 1479Γ αγροτεμάχιο και έγκριση τοπικού ρυμοτομικού σχεδίου σε τμήμα του υπ' αριθμ. 1479Β αγροτεμαχίου, στην εκτός του εγκεκριμένου ρυμοτομικού σχεδίου περιοχή του Δήμου Θέρμης (Ν. Θεσσαλονίκης), για τον καθορισμό κοινωφελών εξυπηρετήσεων (Κέντρο Διαλογής Ανακυκλώσιμων Υλικών-Κ.Δ.Α.Υ.) και καθορισμός όρων και περιορισμών δόμησης αυτού.

### Η ΠΡΟΕΔΡΟΣ ΤΗΣ ΕΛΛΗΝΙΚΗΣ ΔΗΜΟΚΡΑΤΙΑΣ

Έχοντας υπόψη:

1. Τις διατάξεις των άρθρων 114 παρ. 1, 154, 160 παρ. 1 και 2 και 161 παρ. 1 του Κώδικα Βασικής Πολεοδομικής Νομοθεσίας (Κ.Β.Π.Ν.) που κυρώθηκε με το άρθρο μόνο του από 14.7/27.7.1999 π.δ. (Δ' 580).
2. Τις διατάξεις των άρθρων 11, 12, 14, 15 και 31 παρ. 1 του ν. 4067/2012 «Νέος Οικοδομικός Κανονισμός» (Α' 79), όπως τα άρθρα 11- 12 διαμορφώθηκαν με το άρθρο 104 του ν. 4759/2020 (Α' 245), το άρθρο 14 αντικαταστάθηκε με το άρθρο 105 του ν. 4759/2020, το άρθρο 15 διαμορφώθηκε με το άρθρο 106 του ίδιου νόμου και το άρθρο 31 παρ. 1 αντικαταστάθηκε με το άρθρο 62 παρ. 2 του ν. 4280/2014 (Α' 159).
3. Τις διατάξεις των άρθρων 8 παρ. 11 και 13α παρ. 3 του ν. 4269/2014 «Χωροταξική και πολεοδομική μεταρρύθμιση – Βιώσιμη ανάπτυξη» (Α' 142), σε συνδυασμό με το άρθρο 13 παρ. 2 του ν. 4447/2016 «Χωρικός σχεδιασμός – Βιώσιμη ανάπτυξη και άλλες διατάξεις» (Α' 241).

4. Την υπ' αριθμ. 2/7.1.2021 κοινή απόφαση του Πρωθυπουργού και του Υπουργού Περιβάλλοντος και Ενέργειας «Ανάθεση αρμοδιοτήτων στον Υφυπουργό Περιβάλλοντος και Ενέργειας, Νικόλαο Ταγαρά» (Β' 45).

5. Την υπ' αριθμ. 66266/29-11-2013 κοινή απόφαση του Υπουργού και του Αναπληρωτή Υπουργού Περιβάλλοντος, Ενέργειας και Κλιματικής Αλλαγής «Εγκριση του Γενικού Πολεοδομικού Σχεδίου (ΓΠΣ) της Δημοτικής Ενότητας Θέρμης του Δήμου Θέρμης (Ν. Θεσσαλονίκης)» (ΑΑΠ 451), όπως ισχύει.

6. Το υπ' αριθμ. 4849/05-10-2016 έγγραφο της Εφορείας Αρχαιοτήτων Περιφέρειας Θεσσαλονίκης του Υπουργείου Πολιτισμού και Αθλητισμού.

7. Το υπ' αριθμ. 389007/13276/27-10-2016 έγγραφο της Διεύθυνσης Τεχνικών Έργων της Π.Ε. Θεσσαλονίκης Περιφέρειας Κεντρικής Μακεδονίας.

8. Το υπ' αριθμ. ΥΠΠΟΑ/ΓΔΑΜΤΕ/ΥΝΜΤΕ/ΚΜ/316779/28013/2627/08-11-2016 έγγραφο της Υπηρεσίας Νεωτέρων Μνημείων και Τεχνικών Έργων Κεντρικής Μακεδονίας του Υπουργείου Πολιτισμού και Αθλητισμού.

9. Το υπ' αριθμ. 65668/10-11-2016 έγγραφο της Διεύθυνσης Συντονισμού και Επιθεώρησης Δασών της Αποκεντρωμένης Διοίκησης Μακεδονίας – Θράκης.

10. Το υπ' αριθμ. 65538/15-12-2016 έγγραφο της Διεύθυνσης Υδάτων της Αποκεντρωμένης Διοίκησης Μακεδονίας – Θράκης.

11. Την υπ' αριθμ. 41/03-03-2017 απόφαση της Προϊσταμένης της Γενικής Διεύθυνσης Χωροταξικής και Περιβαλλοντικής Πολιτικής της Αποκεντρωμένης Διοίκησης Μακεδονίας – Θράκης «Περιβαλλοντικός προέλεγχος για την Τροποποίηση – Επέκταση Τοπικού Ρυμοτομικού β' Σχεδίου στο υπ' αριθμ. 1479Γ αγροτεμάχιο του Δήμου Θέρμης για τη Χρήση (ΚΔΑΥ) Θέρμης, στα πλαίσια της με αριθμ. ΥΠΕΧΩΔΕ/ΕΥΠΕ/οικ. 107017/28.08.2006 ΚΥΑ (ΦΕΚ/1225/05.09.2006)» (ΑΔΑ: Ψ5ΨΚΟΡ1Υ-76Ν).

12. Την υπ' αριθμ. 11308πε/28-03-2019 απόφαση της Γενικής Διευθύντριας Χωροταξικής και Περιβαλλοντικής Πολιτικής της Αποκεντρωμένης Διοίκησης Μακεδονίας – Θράκης «Εγκριση Μελέτης Γεωλογικής Καταλληλότητας για την τροποποίηση του Τοπικού Ρυμοτομικού Σχεδίου στο υπ' αριθμ. 1479γ αγροτεμάχιο του Δήμου Θέρμης, Π.Ε. Θεσσαλονίκης, για χρήση του ΚΔΑΥ Θέρμης, σύμφωνα με το άρθρο 144, παρ. 1 του ν. 4495/2017 και τις προδιαγραφές του ΦΕΚ 723/Β/1998» (ΑΔΑ: 6ΝΤ5ΟΡ1Υ-ΕΦΔ).

13. Το υπ' αριθμ. Φ. 550/ΑΔ8285/Σ.Π.00/22-07-2019 έγγραφο της 113 Πτέρυγας Μάχης.

14. Το υπ' αριθμ. Κ.Γ.27815/26-07-2019 έγγραφο της Υπηρεσίας Πολιτικής Αεροπορίας του Υπουργείου Υποδομών και Μεταφορών.

15. Τις υπ' αριθμ. 501/2015, 323/2016 και 362/2019 γνωμοδοτήσεις του Δημοτικού Συμβουλίου Θέρμης.

16. Την υπ' αριθμ. 12η συν./1η πράξη/03-12-2019 γνωμοδότηση του Συμβουλίου Πολεοδομικών Θεμάτων και Αμφισβητήσεων (ΣΥ.ΠΟ.Θ.Α.) Περιφερειακής Ενότητας Θεσσαλονίκης.

17. Το υπ' αριθμ. ΥΠΕΝ/ΔΠΟΛΣ/5209/118/04-03-2022 έγγραφο της Διεύθυνσης Πολεοδομικού Σχεδιασμού του Υπουργείου Περιβάλλοντος και Ενέργειας.

18. Το άρθρο 90 του Κώδικα Νομοθεσίας για την Κυβέρνηση και τα κυβερνητικά όργανα (άρθρο πρώτο του π.δ. 63/2005, Α' 98), όπως διατηρήθηκε σε ισχύ με την παρ. 22 του άρθρου 119 του ν. 4622/2019 (Α' 133), και το γεγονός ότι από τις κανονιστικές διατάξεις του παρόντος διατάγματος δεν προκαλείται δαπάνη σε βάρος του κρατικού προϋπολογισμού και του προϋπολογισμού του οικείου Δήμου.

19. Την υπ' αριθμ. 99/2021 γνωμοδότηση του Συμβουλίου της Επικρατείας, με πρόταση του Υφυπουργού Περιβάλλοντος και Ενέργειας, αποφασίζουμε:

#### Άρθρο 1

Στην εκτός σχεδίου περιοχή του Δήμου Θέρμης (Ν. Θεσσαλονίκης) εγκρίνεται:

Α. Η τροποποίηση του εγκεκριμένου τοπικού ρυμοτομικού σχεδίου που εγκρίθηκε με την αριθμ. 9738πε/02-02-2005 απόφαση του Γενικού Γραμματέα Περιφέρειας Κεντρικής Μακεδονίας (Δ' 188), σε τμήμα του υπ' αριθμ. 1479Γ αγροτεμαχίου, με την κατάργηση τμήματος της ρυμοτομικής γραμμής υπό στοιχεία ε, ζ, Μ και του αντίστοιχου τμήματος της οικοδομικής γραμμής.

Β. Τοπικό ρυμοτομικό σχέδιο για τον καθορισμό χώρου κοινωφελών εξυπηρετήσεων (Κέντρο Διαλογής Ανακυκλώσιμων Υλικών) σε τμήμα του υπ' αριθμ. 1479Β αγροτεμαχίου, σε συνεχόμενη περιοχή του 1479Γ αγροτεμαχίου, με τη δημιουργία του Ο.Τ. 1, που αποτελείται από το υπό στοιχεία ε, ζ, Μ, Ν, Ξ, ε αγροτεμάχιο 1479Γ και το υπό στοιχεία Α, Σ, Π, Ο, Λ, Κ, Ι, Θ, Μ, Ζ, ε, Α τμήμα του αγροτεμαχίου 1479Β, και

Γ. Περιμετρική οδός πλάτους 8,00 μ. υπό στοιχεία Β, Γ, Δ, Ε, Ζ, Η, Θ, Ι, Κ, Λ, Ο, Π, Σ, Α, όπως οι παραπάνω ρυθμίσεις φαίνονται στο σχετικό πρωτότυπο διάγραμμα σε κλίμακα 1:500, που θεωρήθηκε από τον Προϊστάμενο της Διεύθυνσης Τοπογραφικών Εφαρμογών του Υπουργείου Περιβάλλοντος και Ενέργειας, με την αριθμ. 85040/2021 πράξη του και αντίτυπό του σε φωτοσμίκρυνση συνδημοσιεύεται με το παρόν διάταγμα.

#### Άρθρο 2

Α. Στον παραπάνω καθοριζόμενο χώρο (Ο.Τ. 1) ορίζονται όροι και περιορισμοί δόμησης, ως εξής:

α. Συντελεστής δόμησης: τέσσερα δέκατα (0,4).

β. Μέγιστο ποσοστό κάλυψης: εαράντα τοις εκατό (40%) της επιφάνειάς του.

γ. Μέγιστο επιτρεπόμενο ύψος ανεγερθησομένων κτιρίων: έντεκα (11,00) μέτρα.

δ. Συντελεστής κατ' όγκο εκμετάλλευσης: τέσσερα και σαραντα (4,40)

ε. Ελάχιστες αποστάσεις κτιρίου από τα όρια του χώρου:

- από το πίσω και πλάγια όρια έξι (6,00) μέτρα και

- από το δρόμο δώδεκα και τριάντα δύο (12,32) μέτρα.

Β. Επιβάλλεται η τήρηση των ακόλουθων όρων:

α. Σε περίπτωση εντοπισμού αρχαιοτήτων, κατά τις εσκαφικές εργασίες, οι εργασίες πρέπει να διακοπούν και να ακολουθήσει σωστική ανασκαφική έρευνα, η συνολική δαπάνη της οποίας θα επιβαρύνει τον προϋπολογισμό του έργου. Η πορεία των εργασιών θα εξαρτηθεί από τα αποτελέσματα της έρευνας αυτής, μετά από γνω-

μοδότηση των αρμοδίων Συμβουλίων του Υπουργείου Πολιτισμού και Αθλητισμού.

β. Τα έργα που θα εκτελεστούν πρέπει να μη διαταράξουν το επιφανειακό υδρολογικό δίκτυο της περιοχής, να μην προκαλέσουν ποιοτική και ποσοτική επιβάρυνση των επιφανειακών και υπόγειων υδάτων και να μην επηρεάσουν τυχόν υφιστάμενες χρήσεις ύδατος.

γ. Πρέπει να ληφθούν όλα τα απαραίτητα μέτρα, τόσο κατά την κατασκευή όσο και κατά τη λειτουργία των έργων, προκειμένου να μην δημιουργούνται κίνδυνοι για τους ανθρώπους, την πανίδα, τα περιουσιακά στοιχεία, τις υποδομές και το περιβάλλον.

δ. Ο φορέας υλοποίησης του έργου πρέπει να μεριμνά για την περιβαλλοντική αδειοδότηση του Κ.Δ.Α.Υ. Θέρμης και τη λήψη άδειας χρήσης νερού από τη γεώτρηση που υδροδοτεί το Κ.Δ.Α.Υ., σύμφωνα με την κείμενη νομοθεσία.

ε. Επιπλέον των ανωτέρω, πρέπει να τηρούνται οι όροι που τίθενται με την υπ' αριθμ. 11308πε/28-03-2019 από-

φαση της Γενικής Διευθύντριας Χωροταξικής και Περιβαλλοντικής Πολιτικής της Αποκεντρωμένης Διοίκησης Μακεδονίας – Θράκης, με την οποία εγκρίθηκε η μελέτη Γεωλογικής Καταλληλότητας.

#### Άρθρο 3

Η ισχύς του παρόντος διατάγματος αρχίζει από τη δημοσίευσή του στην Εφημερίδα της Κυβερνήσεως.

Στον Υπουργό Περιβάλλοντος και Ενέργειας αναθέτουμε τη δημοσίευση και εκτέλεση του παρόντος διατάγματος.


Αθήνα, 9 Μαΐου 2022

Η Πρόεδρος της Δημοκρατίας





**ΚΑΤΕΡΙΝΑ ΣΑΚΕΛΛΑΡΟΠΟΥΛΟΥ**

Ο Υφυπουργός Περιβάλλοντος και Ενέργειας

**ΝΙΚΟΛΑΟΣ ΤΑΓΑΡΑΣ**

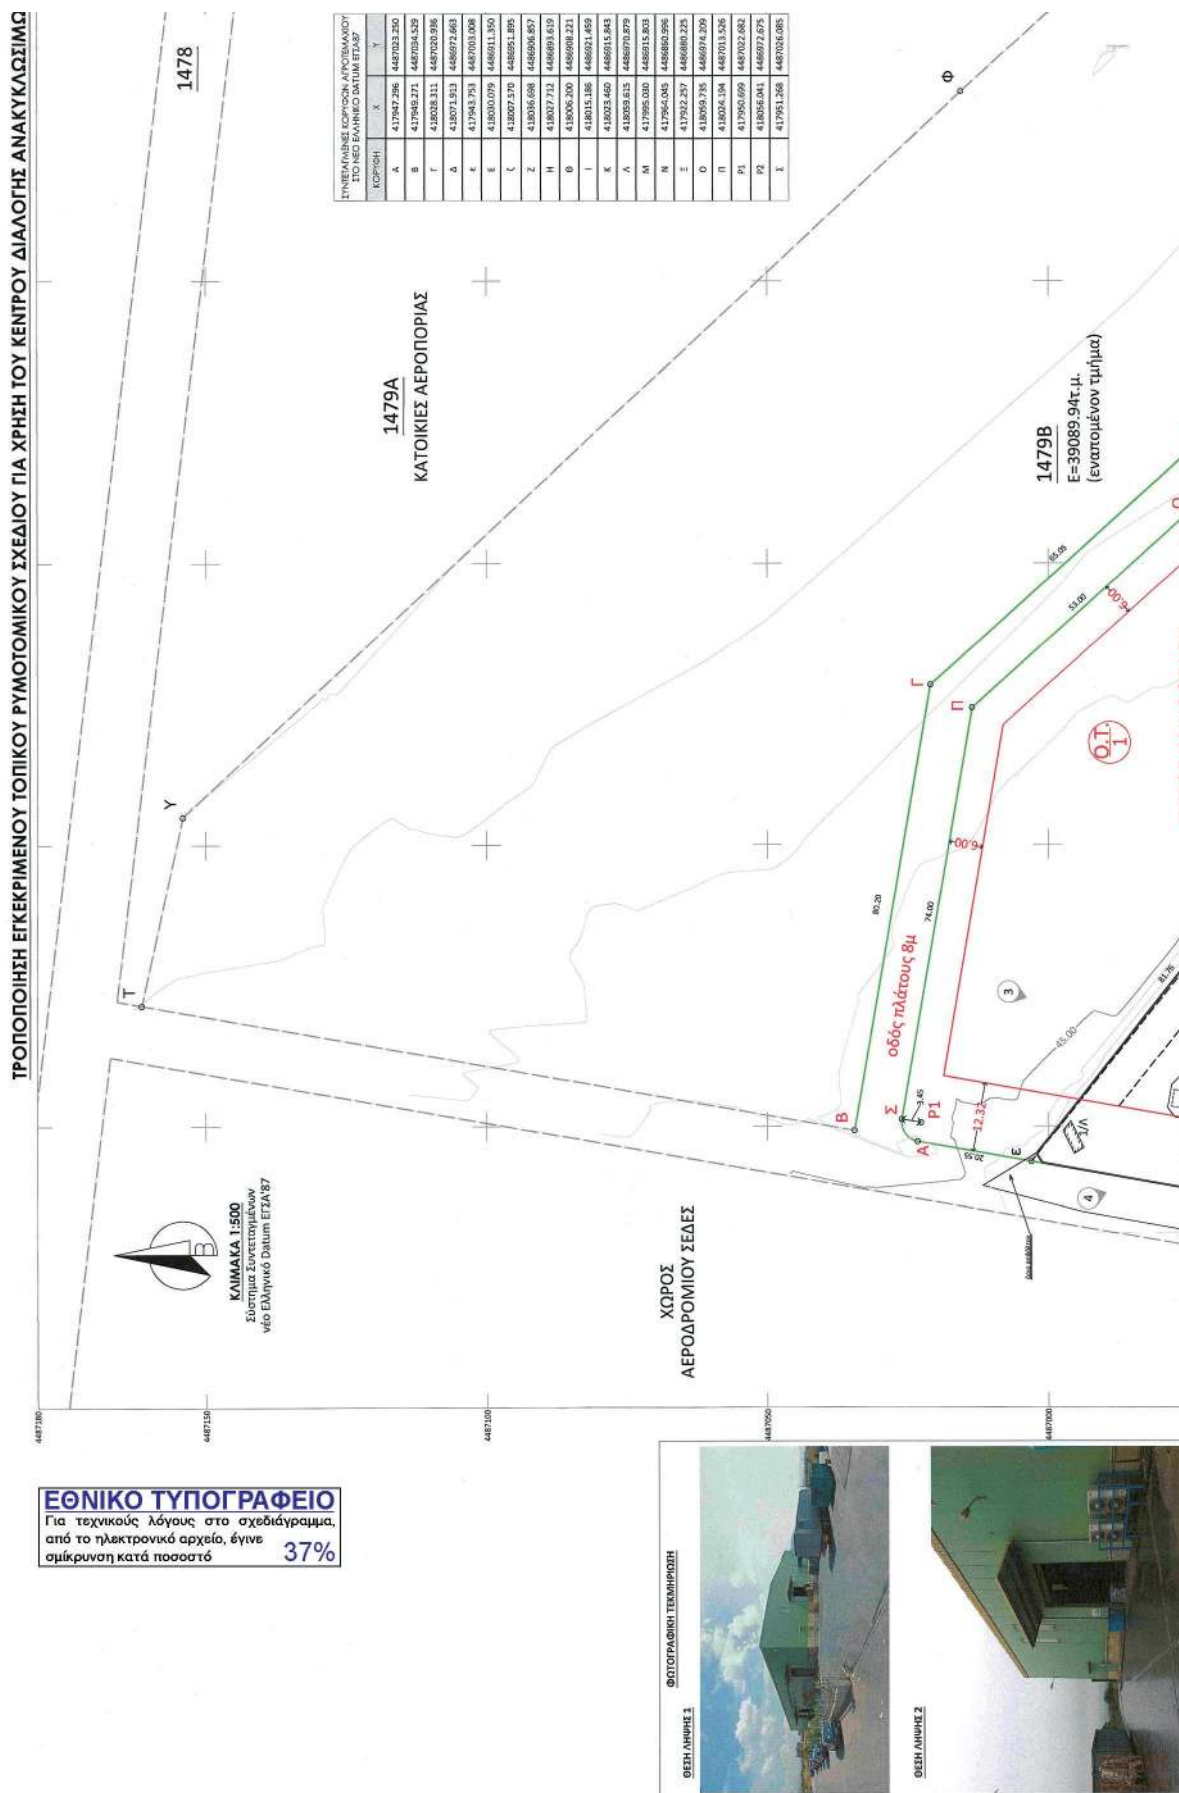







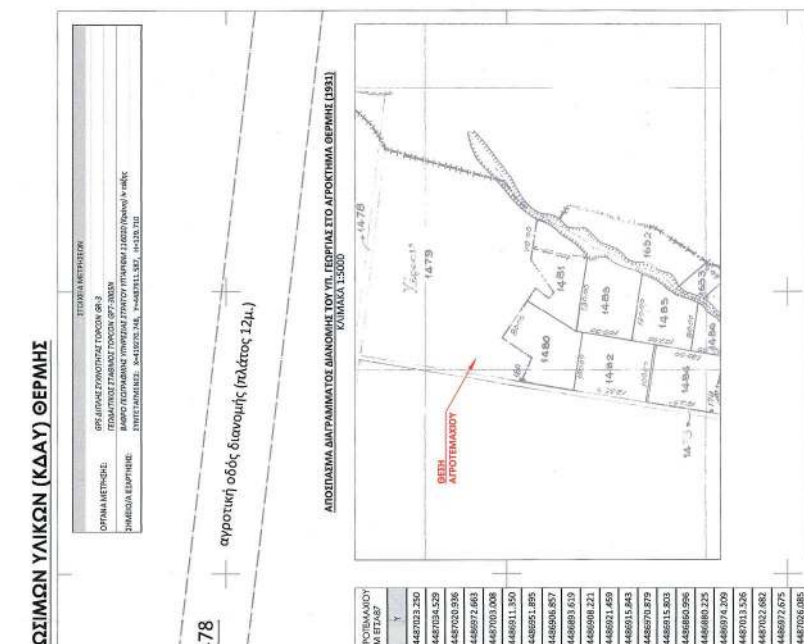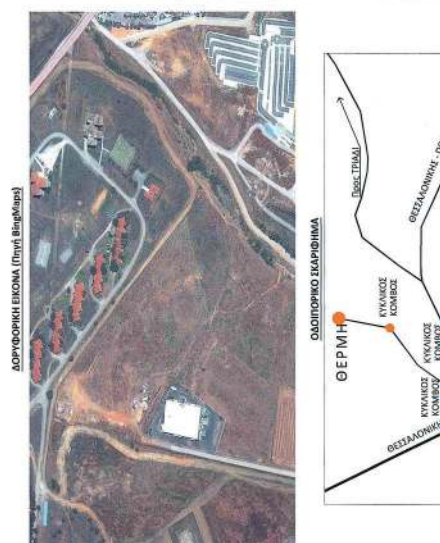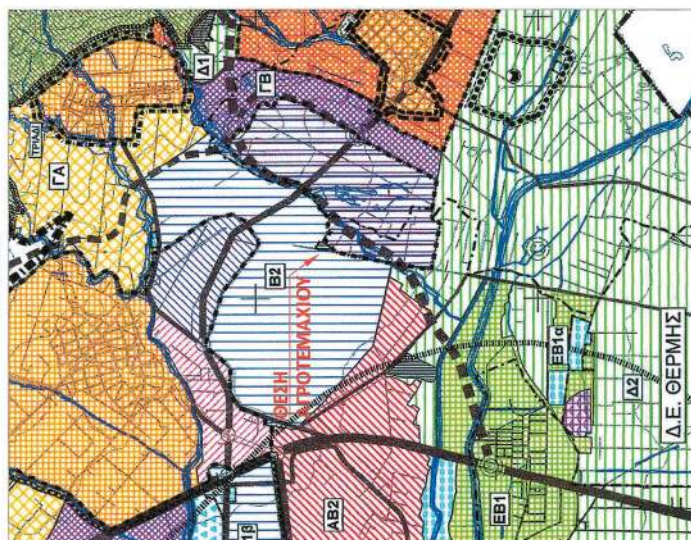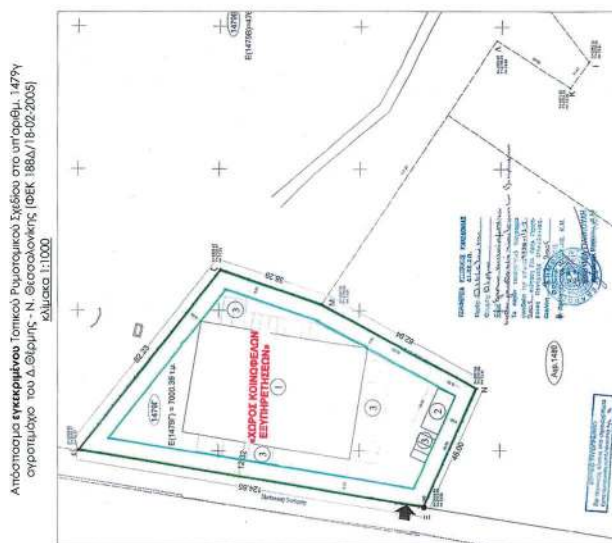

| ΠΙΝΑΚΑΣ ΕΜΒΛΟΜΑΤΡΕΩΝ                                                |                                      |          |
|---------------------------------------------------------------------|--------------------------------------|----------|
| ΠΕΡΙΓΡΑΦΗ ΠΙΝΕΥΣ                                                    | ΚΩΣΤΟΣ ΠΙΝΕΥΣ                        | Τ.Α.     |
| ΧΩΡΟΣ ΕΓΚΕΝΤΡΟΝ ΤΟΠΙΚΟΥ<br>ΡΥΘΜΙΣΜΟΥ ΣΥΛΛΕΞΗΣ<br>ΡΥΘΜΙΣΜΟΥ ΣΥΛΛΕΞΗΣ | Μ.Α.Ε.Σ.Λ.Μ.                         | 7000.39  |
| ΧΩΡΟΣ ΕΓΚΕΤΑΙΝΕ<br>ΤΟΠΙΚΟΥ ΡΥΘΜΙΣΜΟΥ ΣΥΛΛΕΞΗΣ                       | Α.Β.Γ.Δ.Ε.Ζ.Η.Θ.Α.Μ.Ε.Λ.Α.           | 8690.62  |
| ΣΥΝΟΛΟΣ ΧΩΡΟΣ ΠΡΟΤΕΙΝΟΜΕΝΩΝ<br>ΡΥΘΜΙΣΜΩΝ ΣΥΛΛΕΞΗΣ                   | Α.Β.Γ.Δ.Ε.Ζ.Η.Θ.Α.Μ.Ε.Λ.Α.           | 15601.01 |
| ΧΩΡΟΣ ΕΓΚΕΝΤΡΟΝ ΤΕΡΜΙΝΟΥ<br>ΡΥΘΜΙΣΜΟΥ ΣΥΛΛΕΞΗΣ                      | Μ.Α.Ε.Σ.Λ.Μ.                         | 7000.39  |
| ΠΡΟΤΕΙΝΟΜΕΝΗ ΕΠΙΒΑΡΥΝΣΗ<br>ΠΡΟΣ ΕΠΕΚΤΑΣΗ ΤΟΥ Ο.Τ.1                  | Α.Δ.Π.Ο.Α.Κ.Λ.Σ.Η.Θ.Α.Μ.Ε.Λ.Α.       | 6466.60  |
| Ο.Τ.1                                                               | Μ.Α.Ε.Σ.Λ.Π.Ο.Α.Κ.Λ.Σ.Η.Θ.Α.Μ.Ε.Λ.Α. | 13657.00 |
| 34798 (κατασκευαστικό)                                              | Τ.Υ.Φ.Σ.Δ.Β.Γ.Δ.Ε.Ζ.Η.Θ.Α.Μ.Ε.Λ.Α.   | 39689.94 |





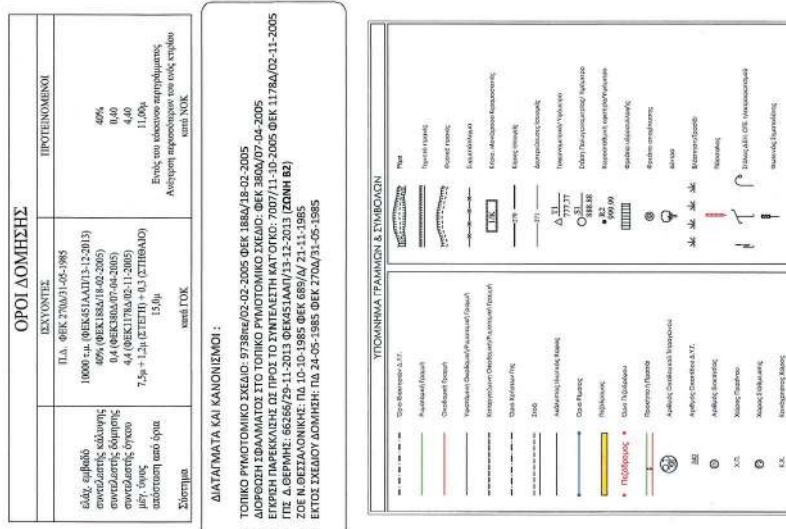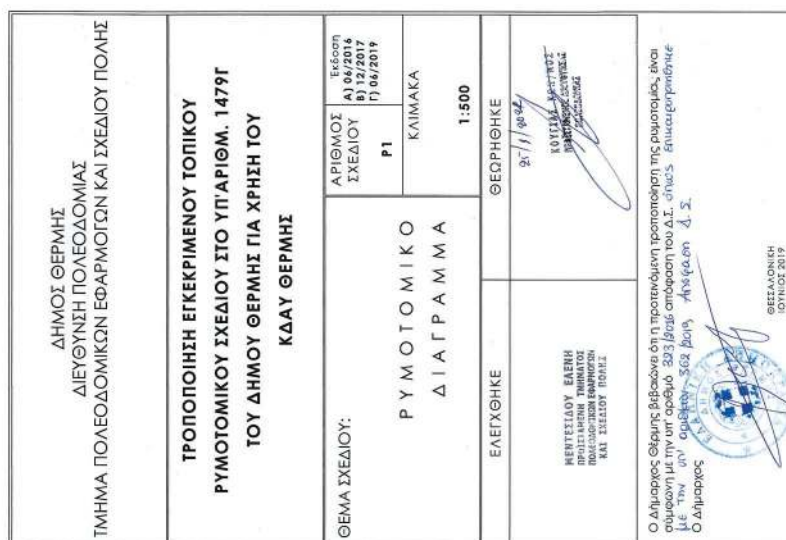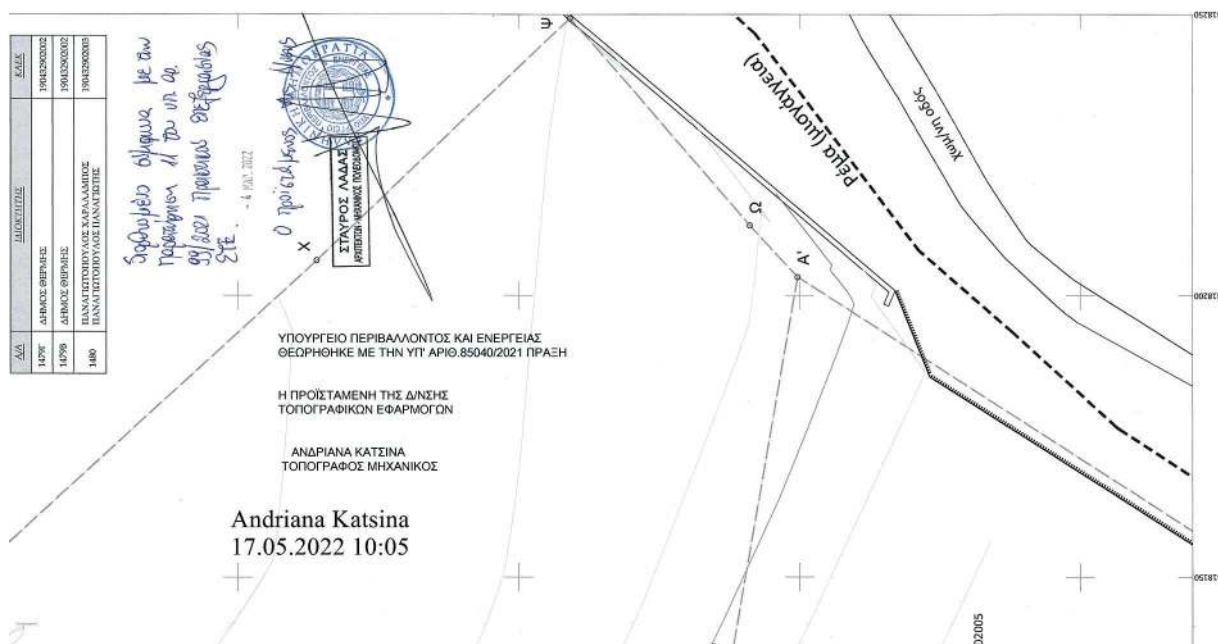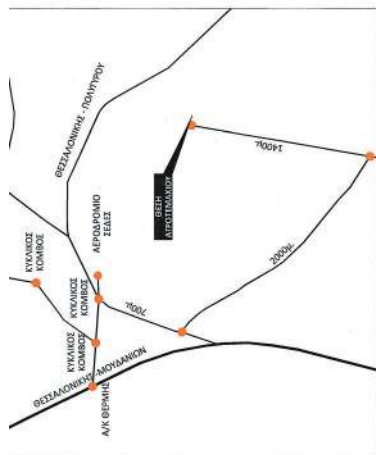

## ΑΝΑΚΟΙΝΩΣΕΙΣ

Αριθμ. 1461/129764

(2)

Ανακοίνωση παρακατάθεσης αποζημίωσης υπέρ ιδιοκτητών για αναγκαστική απαλλοτρίωση συνολικού εμβαδού 289.297,96 τ.μ. που απαλλοτριώθηκε αναγκαστικά υπέρ του Ελληνικού Δημοσίου στην περιοχή κατασκευής του έργου: «ΚΑΤΑΣΚΕΥΗ ΦΡΑΓΜΑΤΟΣ ΤΣΙΚΑΛΑΡΙΟΥ ΚΑΙ ΔΙΚΤΥΩΝ ΑΞΙΟΠΟΙΗΣΗΣ ΤΑΜΙΕΥΤΗΡΩΝ ΤΣΙΚΑΛΑΡΙΟΥ, ΦΑΝΕΡΩΜΕΝΗΣ ΚΑΙ ΕΓΓΑΡΩΝ ΝΗΣΟΥ ΝΑΞΟΥ ΝΟΜΟΥ ΚΥΚΛΑΔΩΝ» και κηρύχτηκε σύμφωνα με την υπό στοιχεία Δ10Δ1056240/1346 ΕΞ2013/02.04.2013 (Α.Α.Π. 113) κοινή απόφαση των Υπουργών Οικονομικών και Αγροτικής Ανάπτυξης και Τροφίμων, για τις ανάγκες της κατασκευής του έργου, όπως ανακλήθηκε μερικώς με την υπ' αρ. πρωτ. 2846/254192/17.09.2021 (ΑΔΑ:9Κ194653ΠΓ-Χ5Ο) απόφαση Υπ.Α.Α.Τ. ως προς έκταση συνολικού εμβαδού 38.057,72 τ.μ. (Δ' 681).

Ο ΠΡΟΪΣΤΑΜΕΝΟΣ ΤΗΣ ΔΙΕΥΘΥΝΣΗΣ ΤΕΧΝΙΚΩΝ ΕΡΓΩΝ ΚΑΙ ΑΓΡΟΤΙΚΩΝ ΥΠΟΔΟΜΩΝ ΤΟΥ ΥΠΟΥΡΓΕΙΟΥ ΑΓΡΟΤΙΚΗΣ ΑΝΑΠΤΥΞΗΣ ΚΑΙ ΤΡΟΦΙΜΩΝ

Σύμφωνα με τα άρθρα 7 και 8 του ν. 2882/2001 «Κώδικας Αναγκαστικών Απαλλοτριώσεων Ακινήτων», γνωστοποιεί:

Α) Σε όσους έχουν ή διεκδικούν δικαιώματα κυριότητας σε ακίνητα που απαλλοτριώθηκαν αναγκαστικά με την υπό στοιχεία Δ10Δ1056240/1346 ΕΞ2013/02.04.2013 κοινή απόφαση των Υπουργών Οικονομικών και Αγροτι-

κής Ανάπτυξης και Τροφίμων περί Κήρυξης Αναγκαστικής Απαλλοτρίωσης για τη κατασκευή του εν λόγω έργου (Α.Α.Π. 113), όπως ανακλήθηκε μερικώς με την υπ' αρ. 2846/254192/17.09.2021 απόφαση Υπ.Α.Α.Τ. (Δ' 681).

Β) Στους ενυπόθηκους δανειστές και τους τρίτους διεκδικητές του ακινήτου αυτού, ότι η αποζημίωση της εδαφικής επιφάνειας και των επικείμενων της, όπως περιγράφονται στους Κτηματολογικούς Πίνακες, η οποία καθορίστηκε με την 42/2021 απόφαση Τριμελούς Εφετείου Αιγαίου (καθορισμός οριστικών τιμών μονάδας αποζημίωσης) ότι έχει παρακατατεθεί ποσό 1.935.289,61€ στο Γραφείο Παρακαταθηκών και Δανείων - Ακαδημίας 40 Αθήνα.

Σχετικά έχουν εκδοθεί τα παρακάτω Γραμμάτια Συστάσεως Παρακαταθήκης ποσού 1.935.289,61 €.

α) το υπ' αρ. 21028/10.05.2022 Γραμμάτιο Συστάσεως Παρακαταθήκης ποσού 1.879,82 €.

β) το υπ' αρ. 21029/10.05.2022 Γραμμάτιο Συστάσεως Παρακαταθήκης ποσού 1.897.283,58 €.

γ) το υπ' αρ. 21030/10.05.2022 Γραμμάτιο Συστάσεως Παρακαταθήκης ποσού 2.012,22 €.

δ) το υπ' αρ. 21031/10.05.2022 Γραμμάτιο Συστάσεως Παρακαταθήκης ποσού 600,00 €.

ε) το υπ' αρ. 21032/10.05.2022 Γραμμάτιο Συστάσεως Παρακαταθήκης ποσού 33.513,99 €.

Η αποζημίωση θα αποδοθεί στο πρόσωπο που έχει αναγνωρισθεί δικαιούχος κατά την νόμιμη διαδικασία.

Η ανακοίνωση αυτή να δημοσιευθεί στην Εφημερίδα της Κυβερνήσεως.

Αθήνα, 16 Μαΐου 2022

Ο Προϊστάμενος

ΑΘΑΝΑΣΙΟΣ ΠΕΤΡΟΓΙΑΝΝΗΣ