



ΕΦΗΜΕΡΙΣ ΤΗΣ ΚΥΒΕΡΝΗΣΕΩΣ

ΤΗΣ ΕΛΛΗΝΙΚΗΣ ΔΗΜΟΚΡΑΤΙΑΣ

ΤΕΥΧΟΣ ΤΕΤΑΡΤΟ

Αρ. Φύλλου 365

14 Αυγούστου 2014

ΠΕΡΙΕΧΟΜΕΝΑ

ΑΠΟΦΑΣΕΙΣ

Επικύρωση καθορισμού οριογραμμών τμήματος ρέματος οικισμού Λευκόπετρας, Δήμου Αβδήρων, Νομού Ξάνθης. 1

ΔΙΟΡΘΩΣΕΙΣ ΣΦΑΛΜΑΤΩΝ

Διορθώσεις σφάλματος στην υπ' αριθμ. 41774/29-5-2014 απόφαση του Γενικού Γραμματέα της Αποκεντρωμένης Διοίκησης Μακεδονίας - Θράκης που δημοσιεύθηκε στο ΦΕΚ 264/19-6-2014 τεύχος Δ'. 2

ΑΠΟΦΑΣΕΙΣ

Αριθμ. 4135/2013 π.ε. (1)

Επικύρωση καθορισμού οριογραμμών τμήματος ρέματος οικισμού Λευκόπετρας, Δήμου Αβδήρων, Νομού Ξάνθης.

Ο ΓΕΝΙΚΟΣ ΓΡΑΜΜΑΤΕΑΣ
ΑΠΟΚΕΝΤΡΩΜΕΝΗΣ ΔΙΟΙΚΗΣΗΣ
ΜΑΚΕΔΟΝΙΑΣ - ΘΡΑΚΗΣ

Έχοντας υπόψη:

1. Το Ν. 3852/2010 (ΦΕΚ Α' 87/2010) «Νέα Αρχιτεκτονική της Αυτοδιοίκησης και της Αποκεντρωμένης Διοίκησης - Πρόγραμμα Καλλικράτης».

2. Το Ν. 2503/1997 (ΦΕΚ Α' 107/1997) «Διοίκηση, οργάνωση, στελέχωση της Περιφέρειας, ρύθμιση θεμάτων για την Τοπική Αυτοδιοίκηση και άλλες διατάξεις».

3. Το Π.Δ. 142 (ΦΕΚ Α' 235/2010) «Οργανισμός της Αποκεντρωμένης Διοίκησης Μακεδονίας - Θράκης».

4. Την με αριθμ. πρωτ. οικ. 53844/10-07-2013 (ΦΕΚ 2017 Β'/16-08-2013) απόφαση του Γενικού Γραμματέα Αποκεντρωμένης Διοίκησης Μακεδονίας - Θράκης "Ανάθεση άσκησης αρμοδιοτήτων σε οργανικές μονάδες της Αποκεντρωμένης Διοίκησης Μακεδονίας - Θράκης και εξουσιοδότηση υπογραφής πράξεων και εγγράφων «Με εντολή Γενικού Γραμματέα» ...".

5. Τις διατάξεις του άρθρου 5 του Ν.3010/2002 (ΦΕΚ 91/Α') «Εναρμόνιση του Ν.1650/1986 με τις οδηγίες 97/11 και 96/61 Ε.Ε., διαδικασία οριοθέτησης και ρυθμίσεις θεμάτων για τα υδατορέματα και άλλες διατάξεις», όπως

αντικαταστάθηκαν από τις διατάξεις του Ν. 4258/2014 (ΦΕΚ Α' 94/14-04-2014) «Διαδικασία Οριοθέτησης και ρυθμίσεις θεμάτων για τα υδατορέματα - ρυθμίσεις Πολεοδομικής νομοθεσίας και άλλες διατάξεις».

6. Την υπ' αριθμ. 3046/304/89 (ΦΕΚ 59Δ/3.2.89) απόφαση του Αναπληρωτή Υπουργού Περιβάλλοντος Χωροταξίας και Δημοσίων Έργων, «Κτιριοδομικός Κανονισμός» και ειδικότερα τις διατάξεις του άρθρου 6 αυτού, σχετικά με τη δόμηση κοντά σε ρέματα, όπως ισχύει σήμερα.

7. Τις διατάξεις του Ν. 2853/16.7.1922 (ΦΕΚ Α' 116) «Περί υδραυλικών εν γένει έργων και αστυνομώσεως των Δημοσίων Υδάτων», όπως αυτές τροποποιήθηκαν με τις αντίστοιχες του Ν.Δ. 10/29.12.1923 και κωδικοποιήθηκαν από τις διατάξεις του Π.Δ. 18/21.3.1924.

8. Το υπ' αριθμ. 114230/Ε-ΔΤΕ-4882 (α.π. ΔΙ.ΠΕ.ΧΩ.ΣΧ. 4135/15-10-2013) έγγραφο της Δ/νσης Τεχνικών Έργων Περιφερειακής Ενότητας Ξάνθης, με το οποίο κατατέθηκε στην Υπηρεσία μας η ελεγμένη και θεωρημένη μελέτη για την οριοθέτηση τμήματος ρέματος στον οικισμό Λευκόπετρας Δήμου Αβδήρων Νομού Ξάνθης.

9. Το απόσπασμα από το αριθμ. 13/2013 Πρακτικό συνεδρίασης του Δημοτικού Συμβουλίου Αβδήρων με την υπ' αριθμ. 262/2013 απόφαση με την οποία γνωμοδοτεί ομόφωνα θετικά για την οριοθέτηση του ρέματος στον οικισμό Λευκόπετρας.

10. Την Υδραυλική Μελέτη για την οριοθέτηση τμήματος ρέματος σε μήκος 612,69μ. στον οικισμό Λευκόπετρας του Δήμου Αβδήρων του Νομού Ξάνθης, (που συντάχθηκε από τον Διπλ. Πολιτικό Μηχανικό Ασημίδη Βασίλειο τον Αύγουστο του 2012) καθώς και τις οριζοντιογραφίες που την συνοδεύουν, όπως ελέγχθηκαν και θεωρήθηκαν από την Δ.Τ.Ε. Π.Ε. Ξάνθης ως προς τον καθορισμό των οριογραμμών του τμήματος ρέματος και από τα οποία προκύπτει ότι οι προτεινόμενες οριογραμμές ανταποκρίνονται σε πλημμυρική παροχή για περίοδο επαναφοράς T=50 έτη, αποφασίζουμε:

Επικυρώνουμε τις καθορισθείσες οριογραμμές του τμήματος ρέματος του οικισμού Λευκόπετρας του Δήμου Αβδήρων, σε μήκος 612,69μ., όπως αποτυπώνονται στις οριζοντιογραφίες της περιοχής οριοθέτησης (Αριθμός Σχεδίων: Σ. 3.1 και Σ. 3.2) κλίμακας 1:200 του Διπλ. Πολιτικού Μηχανικού Ασημίδη Βασιλείου, και σύμφωνα με την Υδραυλική Μελέτη που κατατέθηκε στην Υπηρεσία μας, όπως αυτή ελέγχθηκε και θεωρήθηκε από την Δ.Τ.Ε. Π.Ε. Ξάνθης.

Συγκεκριμένα ο καθορισμός των ορίων γίνεται για τμήμα του ρέματος Λευκόπετρας με αρχή τα σημεία Δ1 (X= 581408,05 Ψ= 4554005,96) και Α1 (X= 581412,60 Ψ= 4554002,99) και πέρας τα σημεία Δ51 (X= 581593,22 Ψ= 4554474,02) και Α48 (X=581597,26 Ψ= 4554477,70) (σύστημα αναφοράς ΕΓΣΑ '87).

Από τις διατάξεις της παρούσας δεν προκύπτουν δαπάνες οι οποίες να βαρύνουν τον κρατικό προϋπολογισμό.


Η ισχύς της παρούσας αρχίζει από την ανωτέρω δημοσίευση.


Η απόφαση αυτή μαζί με τα συνημμένα διαγράμματα να δημοσιευθεί στην Εφημερίδα της Κυβερνήσεως.

Κομοτηνή, 29 Ιουλίου 2014,

Ο Γενικός Γραμματέας Αποκεντρωμένης Διοίκησης
ΑΘΑΝΑΣΙΟΣ ΚΑΡΟΥΝΤΖΟΣ



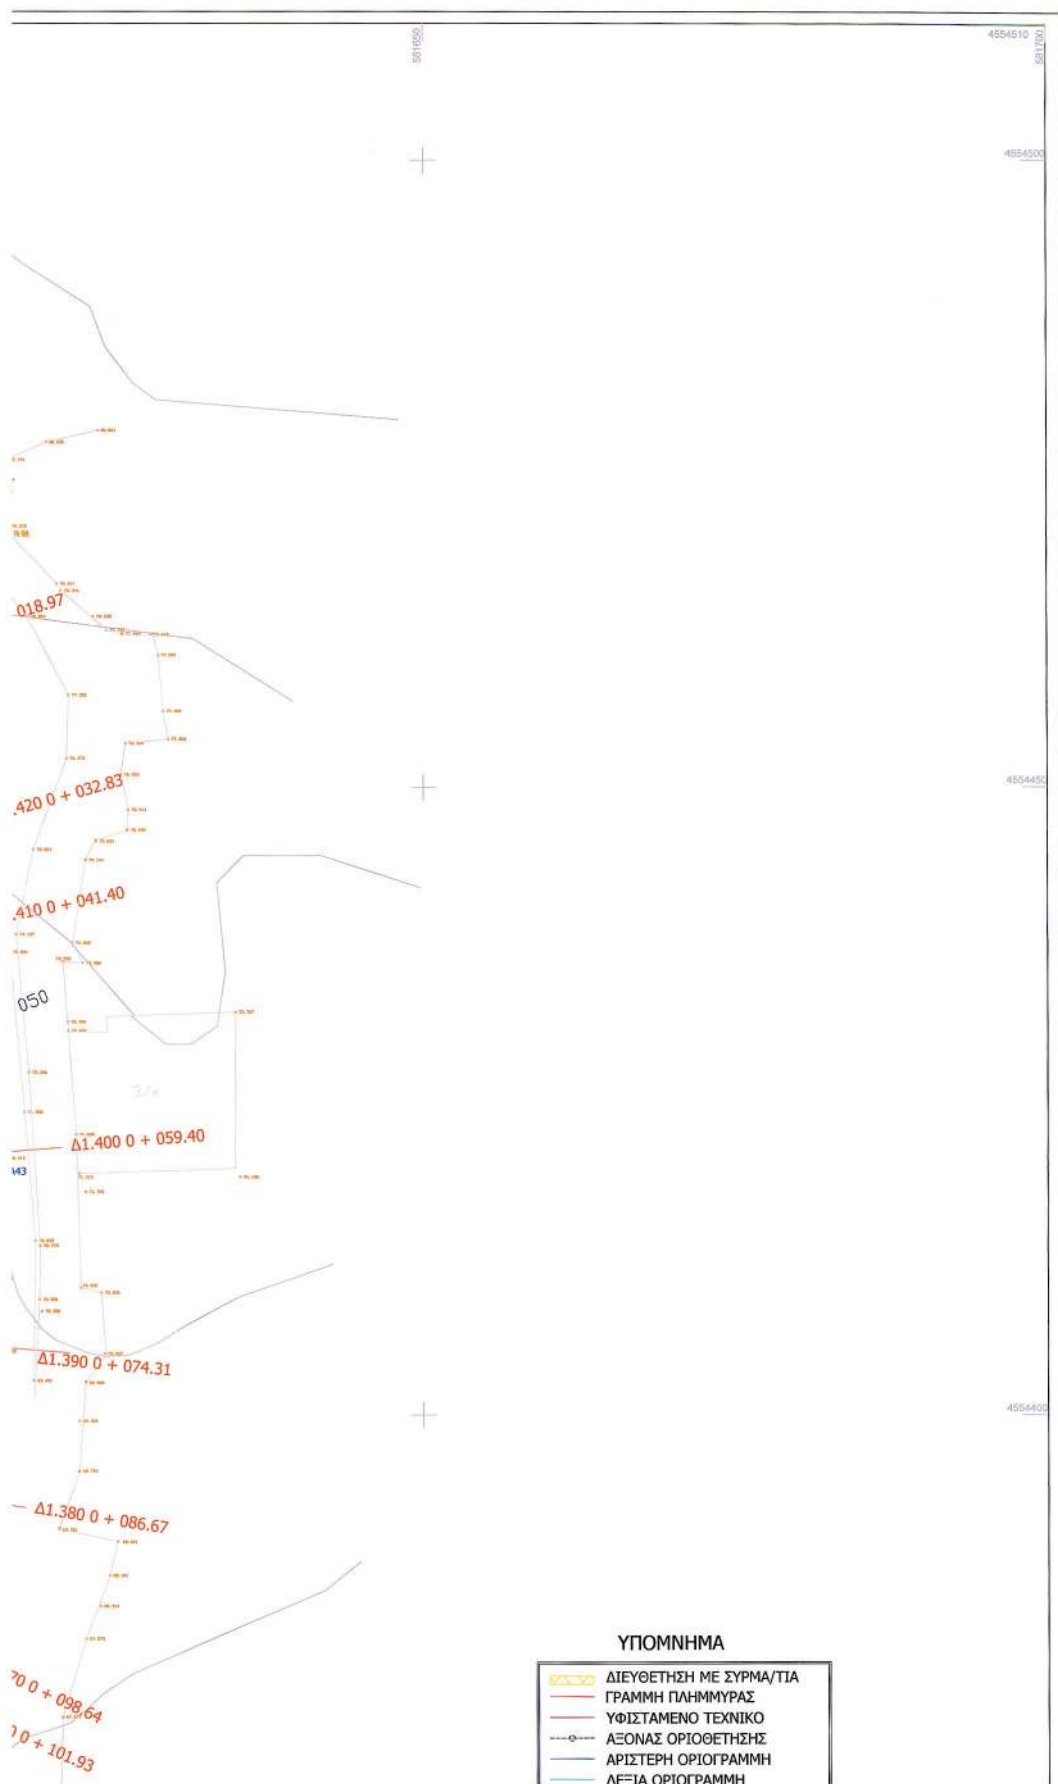

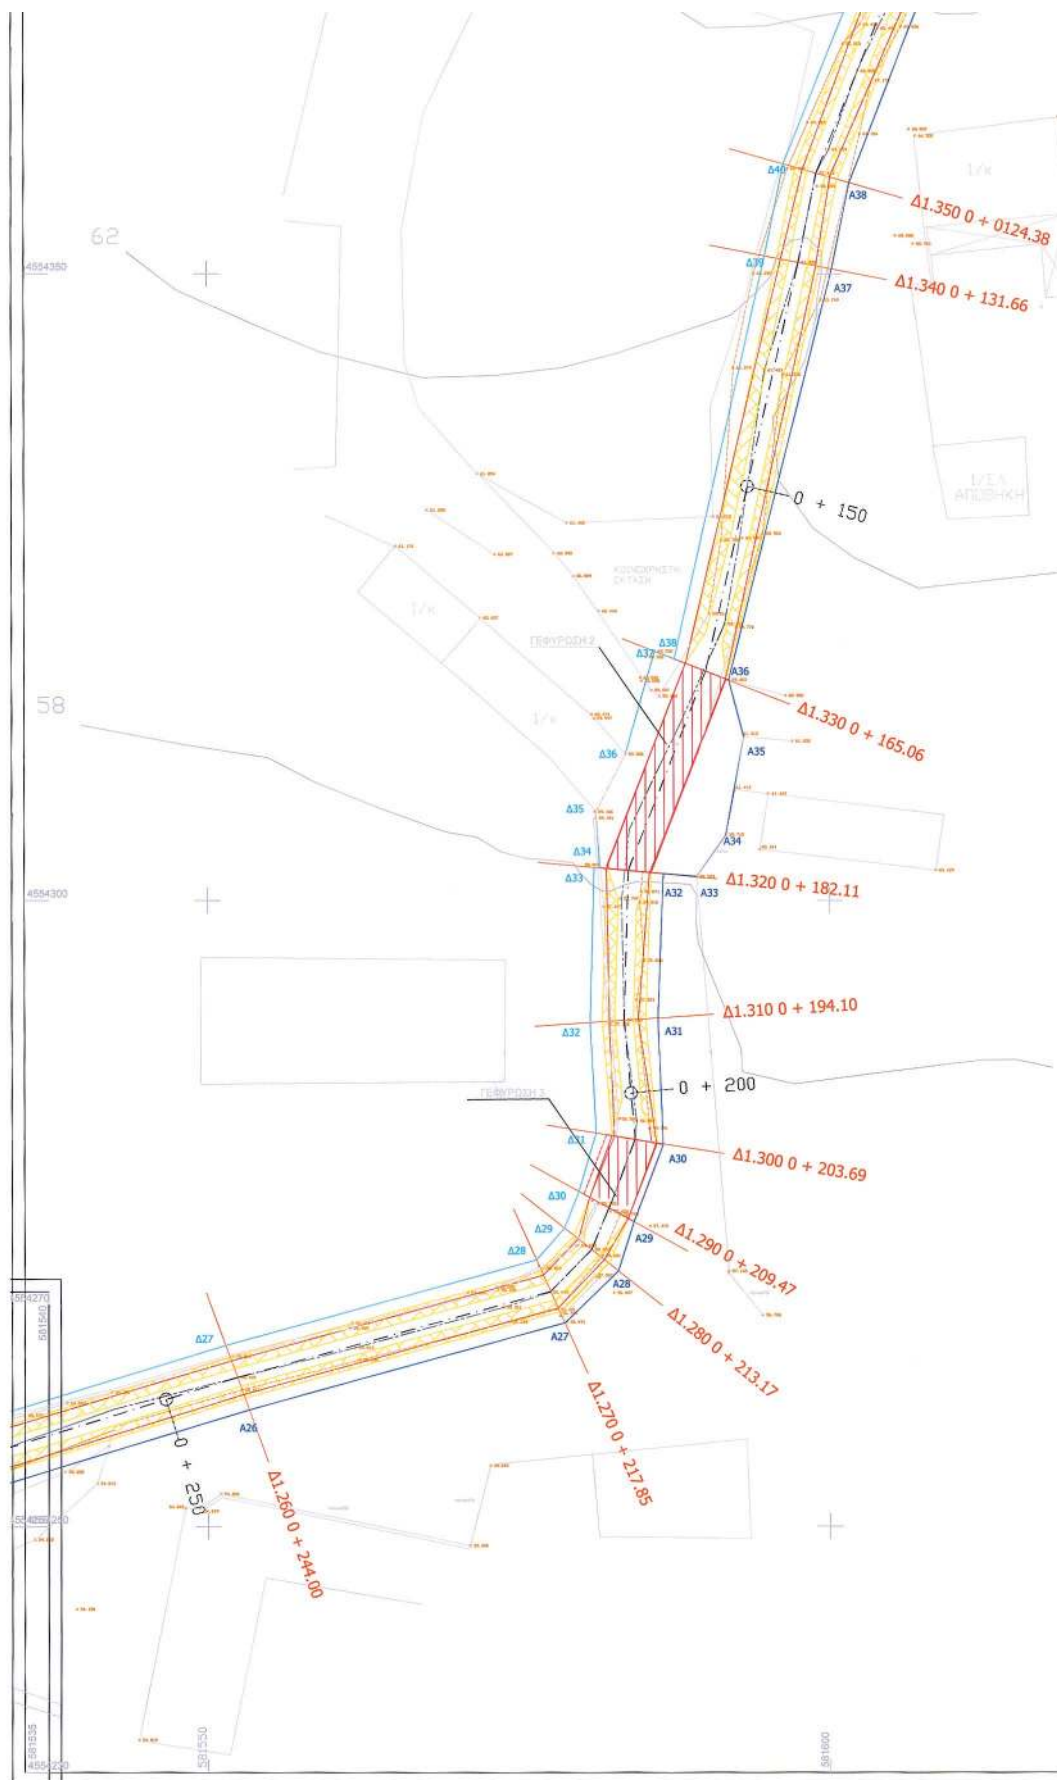



ΔΕΞΙΑ ΟΡΙΟΓΡΑΦΙΑ
 ΦΥΣΙΚΟ ΕΔΑΦΟΣ
 ΦΥΣΙΚΟ ΠΡΑΝΕΣ ΠΑΝΩ
 ΦΥΣΙΚΟ ΠΡΑΝΕΣ ΚΑΤΩ
 ΥΔΡΑΥΛΙΚΕΣ ΔΙΑΤΟΜΕΣ
 ΥΨΟΜΕΤΡΟ ΦΥΣΙΚΟΥ ΕΔΑΦΟΥΣ
 ΓΕΦΥΡΩΣΗ

ΔΕΞΙΑ ΟΡΙΟΓΡΑΦΙΑ			ΑΡΙΣΤΕΡΗ ΟΡΙΟΓΡΑΦΙΑ		
Θ/Δ	X	Y	Θ/Δ	X	Y
Δ1	581408.95	4554085.50	Α1	581412.89	4554082.89
Δ2	581409.35	4554086.52	Α2	581424.66	4554022.51
Δ3	581419.69	4554024.45	Α3	581424.47	4554022.32
Δ4	581419.56	4554024.65	Α4	581438.25	4554041.72
Δ5	581431.55	4554044.33	Α5	581442.72	4554056.01
Δ6	581437.70	4554057.35	Α6	581452.22	4554075.55
Δ7	581446.70	4554076.51	Α7	581451.24	4554082.42
Δ8	581446.71	4554082.00	Α8	581453.42	4554085.05
Δ9	581446.14	4554087.23	Α9	581458.55	4554109.61
Δ10	581453.13	4554110.81	Α10	581461.46	4554136.62
Δ11	581456.00	4554139.86	Α11	581461.91	4554153.02
Δ12	581455.37	4554134.48	Α12	581482.67	4554163.16
Δ13	581457.21	4554163.75	Α13	581482.34	4554173.84
Δ14	581455.84	4554179.45	Α14	581482.47	4554186.03
Δ15	581456.38	4554187.84	Α15	581483.76	4554196.58
Δ16	581456.32	4554197.24	Α16	581485.01	4554207.52
Δ17	581460.73	4554209.19	Α17	581487.85	4554228.34
Δ18	581462.39	4554220.58	Α18	581487.49	4554232.26
Δ19	581462.81	4554221.85	Α19	581486.23	4554241.20
Δ20	581460.73	4554242.58	Α20	581487.06	4554242.67
Δ21	581463.88	4554258.74	Α21	581476.05	4554244.05
Δ22	581460.20	4554249.28	Α22	581508.45	4554249.27
Δ23	581501.19	4554255.58	Α23	581512.00	4554246.01
Δ24	581504.82	4554256.85	Α24	581514.66	4554249.33
Δ25	581508.61	4554253.88	Α25	581525.51	4554250.84
Δ26	581524.19	4554258.19	Α26	581523.58	4554259.35
Δ27	581551.41	4554264.47	Α27	581578.79	4554268.23
Δ28	581576.48	4554271.27	Α28	581583.02	4554270.28
Δ29	581576.71	4554273.86	Α29	581584.30	4554274.31
Δ30	581579.87	4554276.73	Α30	581585.65	4554282.45
Δ31	581581.26	4554281.28	Α31	581582.23	4554292.62
Δ32	581580.78	4554280.26	Α32	581588.61	4554302.18
Δ33	581581.11	4554307.84	Α33	581609.34	4554301.82
Δ34	581581.66	4554302.62	Α34	581591.09	4554305.28
Δ35	581581.27	4554307.12	Α35	581593.13	4554313.11
Δ36	581583.63	4554311.71	Α36	581591.90	4554317.03
Δ37	581582.97	4554319.53	Α37	581602.22	4554325.41
Δ38	581587.55	4554319.32	Α38	581601.61	4554337.23
Δ39	581594.86	4554337.42	Α39	581605.63	4554377.85
Δ40	581596.35	4554338.75	Α40	581610.51	4554386.76
Δ41	581604.79	4554379.84	Α41	581613.66	4554393.25
Δ42	581606.04	4554382.91	Α42	581614.86	4554400.54
Δ43	581605.53	4554383.21	Α43	581616.53	4554421.00
Δ44	581609.32	4554384.64	Α44	581619.23	4554438.25
Δ45	581609.48	4554405.54	Α45	581611.24	4554448.00
Δ46	581610.08	4554420.54	Α46	581605.38	4554460.20
Δ47	581609.03	4554437.14	Α47	581603.14	4554477.84
Δ48	581605.02	4554445.85	Α48	581597.24	4554477.70
Δ49	581600.04	4554458.28			
Δ50	581598.19	4554469.62			
Δ51	581593.22	4554474.62			

ΕΛΛΗΝΙΚΗ ΔΗΜΟΚΡΑΤΙΑ
 Π.Α.Μ.Θ. - Π.Ε. ΙΑΝΘΗΣ
 ΔΗΜΟΣ ΑΒΔΗΡΩΝ

ΕΡΓΟ: ΟΡΙΟΘΕΤΗΣΗ - ΔΙΕΥΘΕΤΗΣΗ 2 ΥΔΑΤΟΡΕΜΑΤΩΝ ΣΤΟΝ ΟΙΚΙΣΜΟ ΤΗΣ ΛΕΥΚΟΠΕΤΡΑΣ ΤΟΥ ΔΗΜΟΥ ΑΒΔΗΡΩΝ

ΕΡΓΟΔΟΤΗΣ: ΔΗΜΟΣ ΑΒΔΗΡΩΝ

ΗΜΕΡΟΜΗΝΙΑ ΑΒΔΗΡΑ ΑΥΓΟΥΣΤΟΣ 2012

ΑΝΑΔΟΧΟΣ ΜΕΛΕΤΗΤΗΣ: ΒΑΣΙΛΕΙΟΣ ΝΙΚ. ΑΣΗΜΙΔΗΣ ΔΙΠΛ. ΠΟΛ. ΜΗΧΑΝΙΚΟΣ Δ.Π.Θ. ΘΕΡΜΟΚΥΤΛΩΝ 10-12 - ΙΑΝΘΗ - 2541076652

ΑΣΗΜΙΔΗΣ Ν. ΒΑΣΙΛΕΙΟΣ ΔΙΠΛ. ΠΟΛ. ΜΗΧΑΝΙΚΟΣ Δ.Π.Θ. ΜΕΛΟΣ Τ.Ε.Ε. ΑΡ. ΜΗΤΡ. 69386 ΤΕΛΕΙΟΠΟΙΟΥΣ - ΤΗΛ. 2321026183 ΣΕΡΡΕΣ

Είδος μελέτης: ΥΔΡΑΥΛΙΚΗ ΜΕΛΕΤΗ

Όλες σελίδες: ΟΡΙΖΟΝΤΙΟΓΡΑΦΙΑ

Σ. 3.1

ΚΑΙΜΑΚΑ1: 200

ΠΑΡΑΤΗΡΗΣΕΙΣ

ΗΜΕΡΟΜΗΝΙΑ

ΥΠΟΓΡΑΦΗ

ΟΕΡΡΗΘΚΕ

ΣΥΜΠΛΗΡΩΣΗ ΤΗΣ ΥΠΟΓΡΑΦΗΣ

ΕΠΙΣΤΗΜΟΝΙΚΟ ΚΑΛΩΣΗΝ ΤΗΣ ΔΙΕΥΣΗΣ ΤΕΧΝΟΛΟΓΙΑΣ ΚΑΙ ΜΗΧΑΝΙΚΗΣ

ΔΙΟΙΚΗΤΗΣ ΜΑΚΕΔΟΝΙΑΣ - ΘΕΣΣΑΛΙΑΣ Τεχνικών Υπηρεσιών


Κατεπείγουσα 11/10/2012


Ομάδα Υποστήριξης Π.Ε. Α.Μ.Θ. ΑΒΔΗΡΩΝ 11/10/2012

Αναστέφανος Βασιλειάδης


Καλλιόπη Σουλανός Πολύνης Μωραϊνός

Αναστέφανος Βασιλειάδης Πολύνης Μωραϊνός

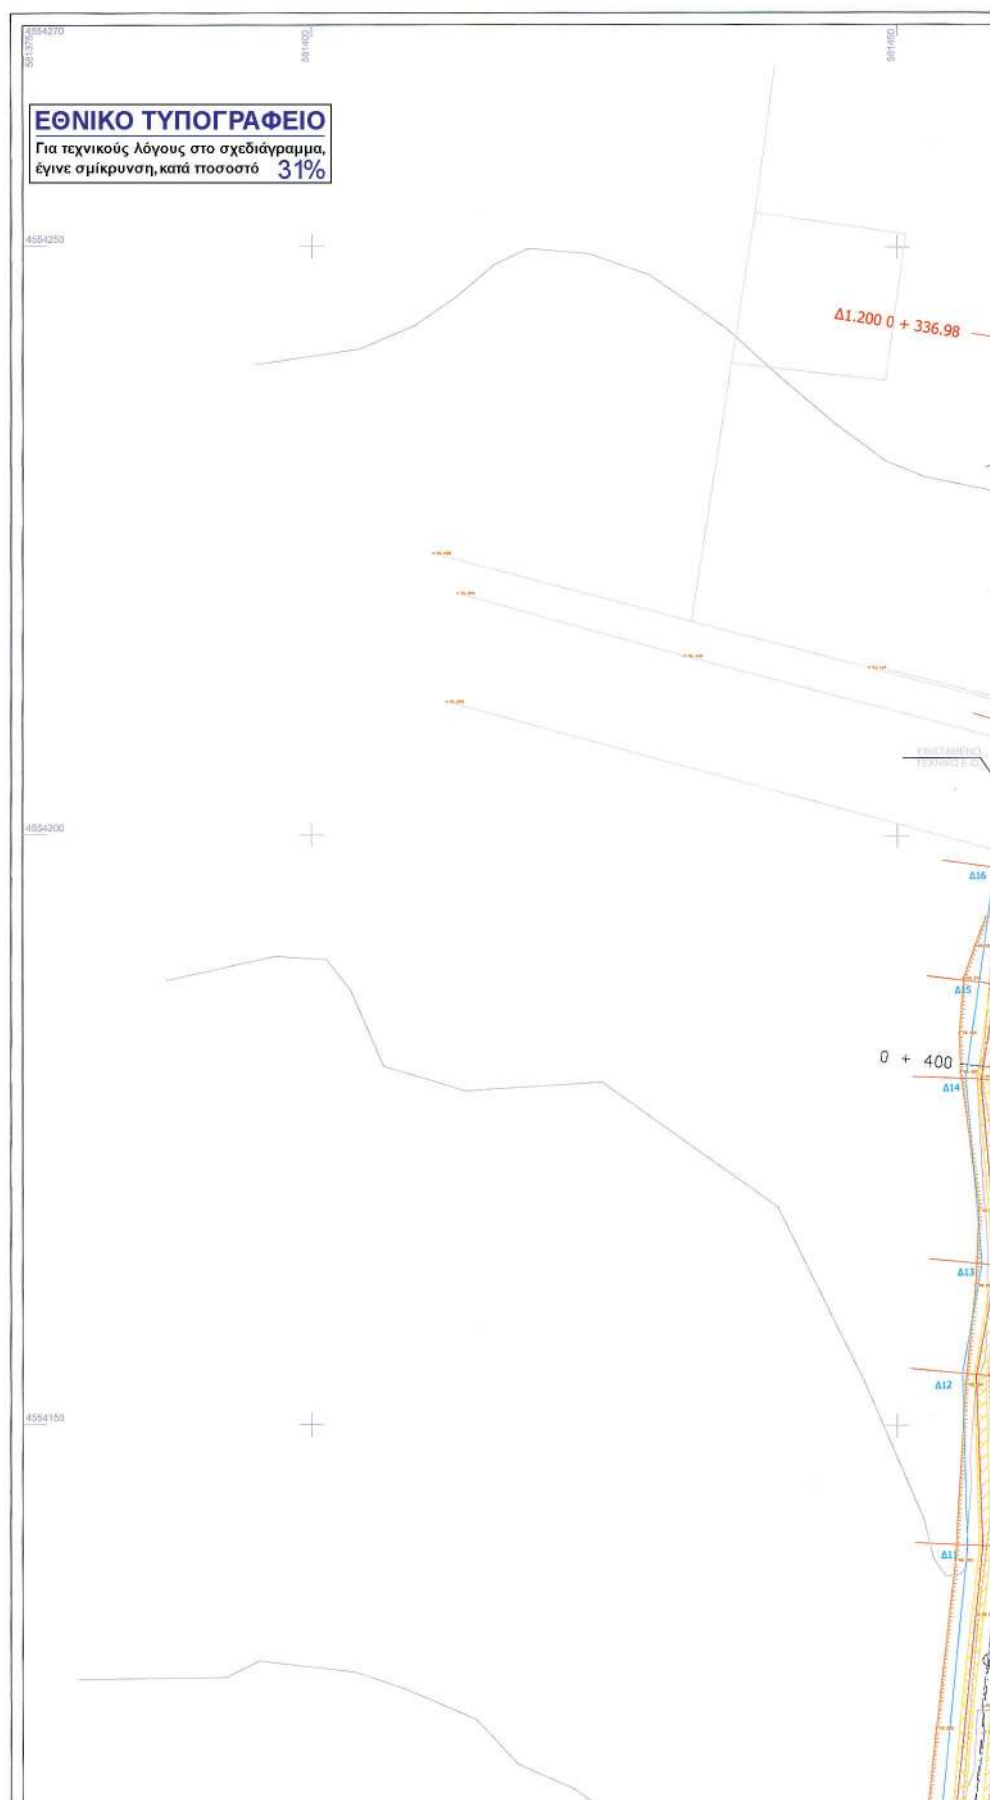

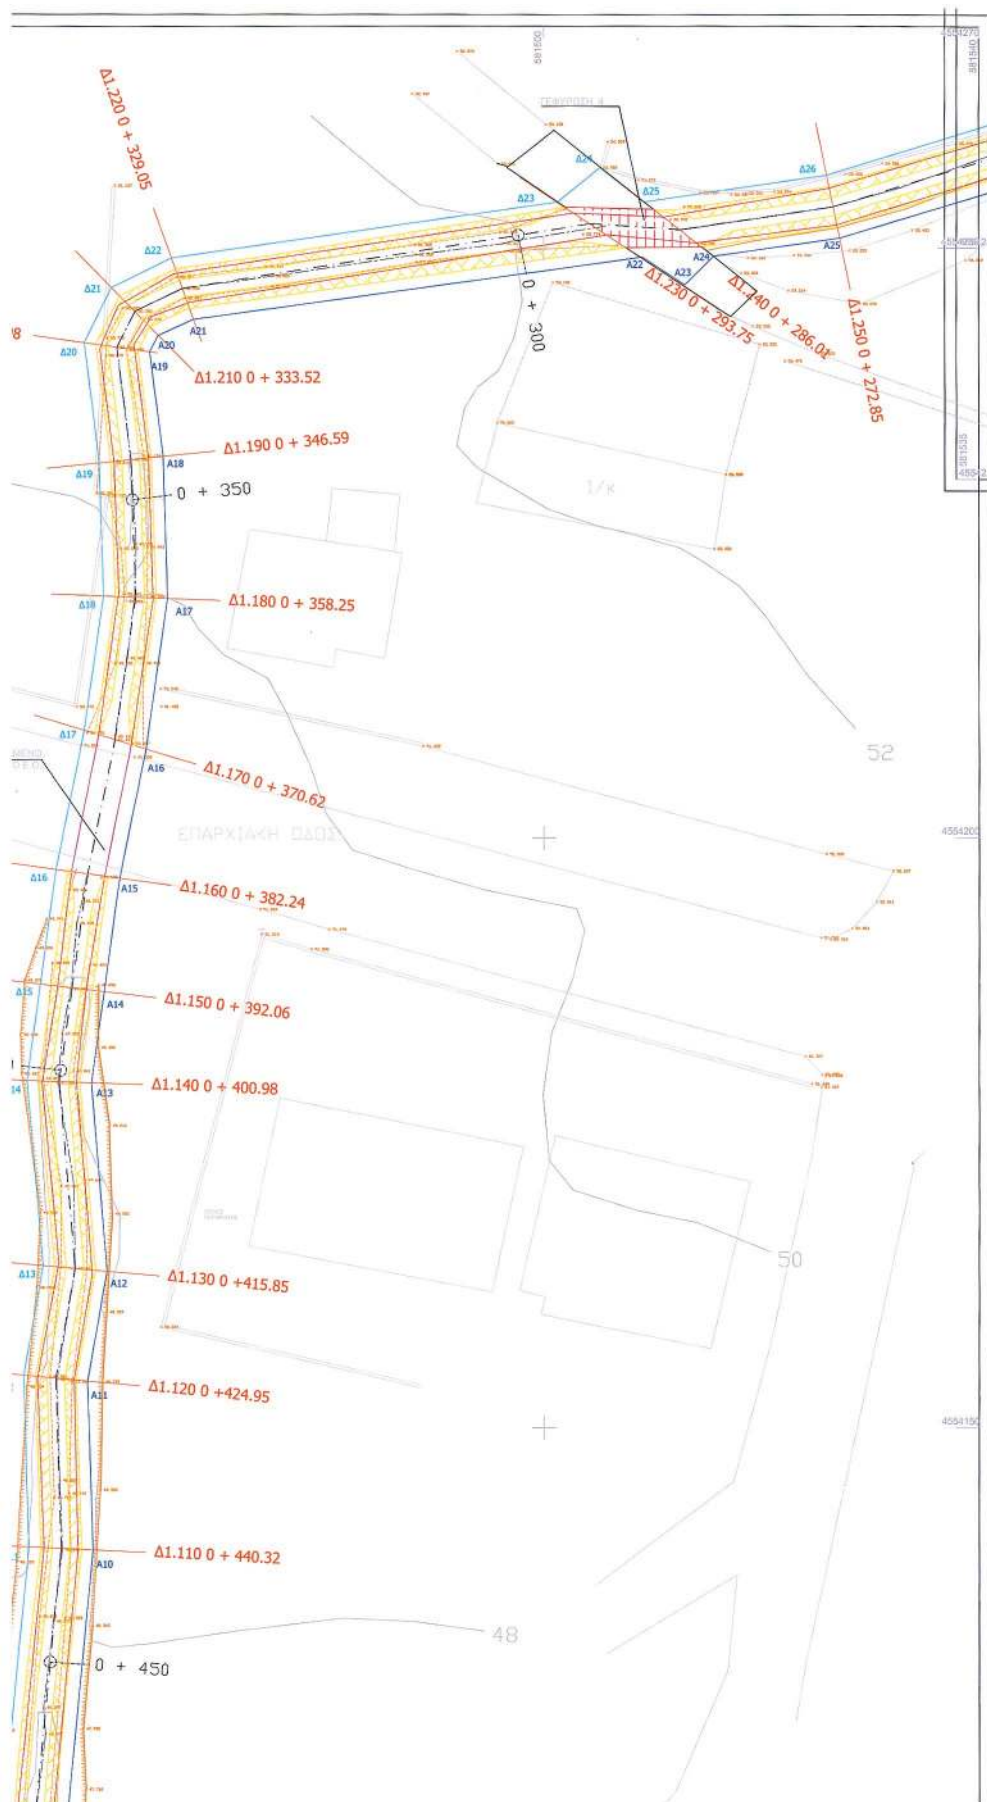



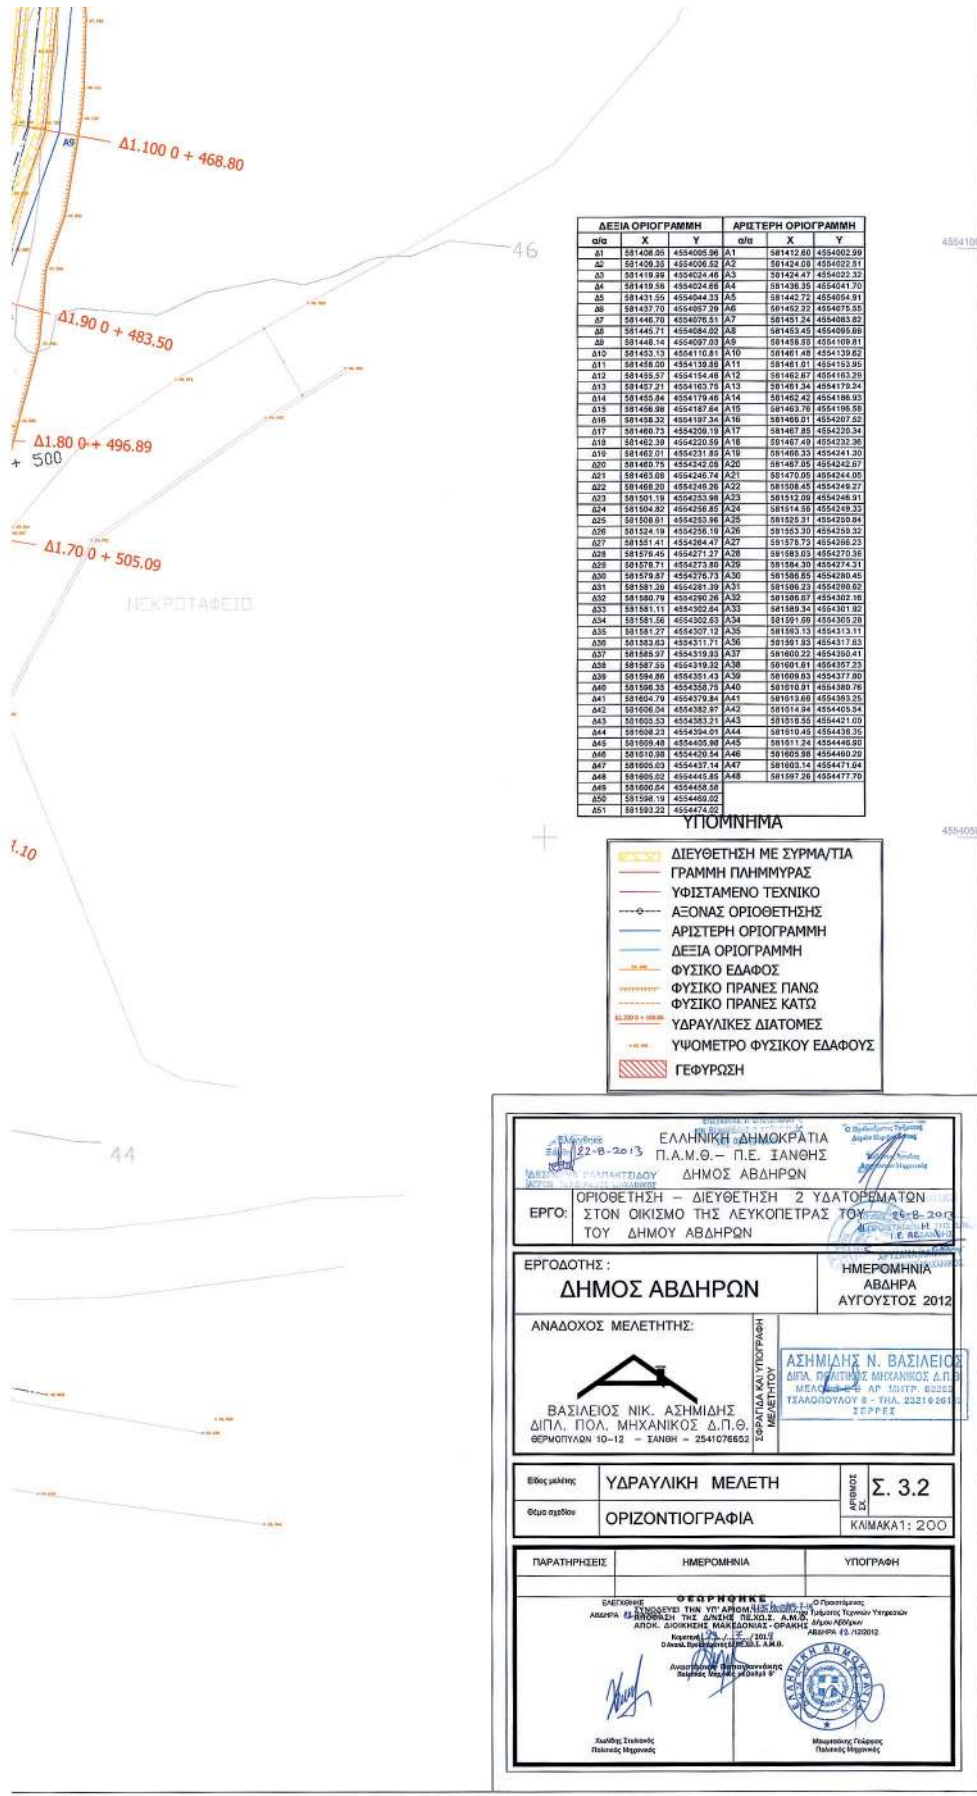

ΔΙΟΡΘΩΣΕΙΣ ΣΦΑΛΜΑΤΩΝ

(2)
Στην υπ' αριθμ. 41774/29-5-2014 του Γενικού Γραμματέα της Αποκεντρωμένης Διοίκησης Μακεδονίας - Θράκης που δημοσιεύθηκε στο ΦΕΚ 264/19-6-2014 τεύχος Δ',

- στην πρώτη σελίδα, στην στήλη Α, στο στίχο 01 εκ των άνω διορθώνεται το εσφαλμένο «Αριθ. οικ. 71174» στο ορθό «Αριθμ. οικ. 41774».

- στη δεύτερη σελίδα στο κάτω μέρος του σχεδίου

ου διορθώνεται το εσφαλμένο «συνοδεύει την υπ' αριθμ. απόφαση του Γενικού Γραμματέα της ΑΔΜ-Θ» στο ορθό «συνοδεύει την υπ' αριθμ. 41774/29-5-2014 απόφαση του Γενικού Γραμματέα της ΑΔΜ-Θ»

- στην όγδοη σελίδα στη στήλη β στον επισυναπτόμενο πίνακα διαγράφεται η ένδειξη

«

1'	498038,06	4574723,27
----	-----------	------------

 »

(Από την Αποκεντρωμένη Διοίκηση Μακεδονίας - Θράκης)

ΕΘΝΙΚΟ ΤΥΠΟΓΡΑΦΕΙΟ**ΕΦΗΜΕΡΙΣ ΤΗΣ ΚΥΒΕΡΝΗΣΕΩΣ****ΤΙΜΗ ΠΩΛΗΣΗΣ ΦΥΛΛΩΝ ΤΗΣ ΕΦΗΜΕΡΙΔΑΣ ΤΗΣ ΚΥΒΕΡΝΗΣΕΩΣ****Σε έντυπη μορφή:**

- Για τα Φ.Ε.Κ. από 1 έως 16 σελίδες σε 1 € προσαυξανόμενη κατά 0,20 € για κάθε επιπλέον οκτασέλιδο ή μέρος αυτού.
- Για τα φωτοαντίγραφα Φ.Ε.Κ. σε 0,15 € ανά σελίδα.

Σε μορφή DVD/CD:

Τεύχος	Ετήσια έκδοση	Τριμηνιαία έκδοση	Μηνιαία έκδοση	Τεύχος	Ετήσια έκδοση	Τριμηνιαία έκδοση	Μηνιαία έκδοση
Α'	150 €	40 €	15 €	Α.Α.Π.	110 €	30 €	-
Β'	300 €	80 €	30 €	Ε.Β.Ι.	100 €	-	-
Γ'	50 €	-	-	Α.Ε.Δ.	5 €	-	-
Υ.Ο.Δ.Δ.	50 €	-	-	Δ.Δ.Σ.	200 €	-	20 €
Δ'	110 €	30 €	-	Α.Ε.-Ε.Π.Ε.	-	-	100 €

- Η τιμή πώλησης μεμονωμένων Φ.Ε.Κ. σε μορφή cd-rom από εκείνα που διατίθενται σε ψηφιακή μορφή και μέχρι 100 σελίδες, σε 5 € προσαυξανόμενη κατά 1 € ανά 50 σελίδες.

ΕΤΗΣΙΕΣ ΣΥΝΔΡΟΜΕΣ Φ.Ε.Κ.

Τεύχος	Έντυπη μορφή	Τεύχος	Έντυπη μορφή	Τεύχος	Έντυπη μορφή
Α'	225 €	Δ'	160 €	Α.Ε.-Ε.Π.Ε.	2250 €
Β'	320 €	Α.Α.Π.	160 €	Δ.Δ.Σ.	225 €
Γ'	65 €	Ε.Β.Ι.	65 €	Α.Σ.Ε.Π.	70 €
Υ.Ο.Δ.Δ.	65 €	Α.Ε.Δ.	10 €	Ο.Π.Κ.	-

- Το τεύχος Α.Σ.Ε.Π. (έντυπη μορφή) θα αποστέλλεται σε συνδρομητές ταχυδρομικά, με την επιβάρυνση των 70 €, ποσό το οποίο αφορά τα ταχυδρομικά έξοδα.

- Η καταβολή γίνεται σε όλες τις Δημόσιες Οικονομικές Υπηρεσίες (Δ.Ο.Υ.). Το πρωτότυπο διπλότυπο (έγγραφο αριθμ. πρωτ. 9067/28.2.2005 2η Υπηρεσία Επιτρόπου Ελεγκτικού Συνεδρίου) με φροντίδα των ενδιαφερομένων, πρέπει να αποστέλλεται ή να κατατίθεται στο Εθνικό Τυπογραφείο (Καποδιστρίου 34, Τ.Κ. 104 32 Αθήνα).
- Σημειώνεται ότι φωτοαντίγραφα διπλοτύπων, ταχυδρομικές Επιταγές για την εξόφληση της συνδρομής, δεν γίνονται δεκτά και θα επιστρέφονται.
- Οι οργανισμοί τοπικής αυτοδιοίκησης, τα νομικά πρόσωπα δημοσίου δικαίου, τα μέλη της Ένωσης Ιδιοκτητών Ημερησίου Τύπου Αθηνών και Επαρχίας, οι τηλεοπτικοί και ραδιοφωνικοί σταθμοί, η Ε.Σ.Η.Ε.Α, τα τριτοβάθμια συνδικαλιστικά όργανα και οι τριτοβάθμιες επαγγελματικές ενώσεις δικαιούνται έκπτωσης πενήντα τοις εκατό (50%) επί της ετήσιας συνδρομής.
- Το ποσό υπέρ Τ.Α.Π.Ε.Τ. (5% επί του ποσού συνδρομής), καταβάλλεται ολόκληρο (Κ.Α.Ε. 3512) και υπολογίζεται πριν την έκπτωση.
- Στην Ταχυδρομική συνδρομή του τεύχους Α.Σ.Ε.Π. δεν γίνεται έκπτωση.

Πληροφορίες για δημοσιεύματα που καταχωρίζονται στα Φ.Ε.Κ. στο τηλ.: 210 5279000.

Φωτοαντίγραφα παλαιών Φ.Ε.Κ.: τηλ.: 210 8220885.

Τα φύλλα όλων των τευχών της Εφημερίδας της Κυβερνήσεως διατίθενται δωρεάν σε ηλεκτρονική μορφή από την ιστοσελίδα του Εθνικού Τυπογραφείου (www.et.gr)

Ηλεκτρονική Διεύθυνση: <http://www.et.gr> - e-mail: webmaster.et@et.gr

ΟΙ ΥΠΗΡΕΣΙΕΣ ΕΞΥΠΗΡΕΤΗΣΗΣ ΠΟΛΙΤΩΝ ΛΕΙΤΟΥΡΓΟΥΝ ΚΑΘΗΜΕΡΙΝΑ ΑΠΟ 08:00 ΜΕΧΡΙ 13:30



* 0 4 0 0 3 6 5 1 4 0 8 1 4 0 0 1 2 *

ΑΠΟ ΤΟ ΕΘΝΙΚΟ ΤΥΠΟΓΡΑΦΕΙΟ

ΚΑΠΟΔΙΣΤΡΙΟΥ 34 * ΑΘΗΝΑ 104 32 * ΤΗΛ. 210 52 79 000 * FAX 210 52 21 004