



ΕΦΗΜΕΡΙΣ ΤΗΣ ΚΥΒΕΡΝΗΣΕΩΣ

ΤΗΣ ΕΛΛΗΝΙΚΗΣ ΔΗΜΟΚΡΑΤΙΑΣ

ΤΕΥΧΟΣ ΤΕΤΑΡΤΟ

Αρ. Φύλλου 37

7 Φεβρουαρίου 2007

ΠΕΡΙΕΧΟΜΕΝΑ

ΑΠΟΦΑΣΕΙΣ

- Ανάκληση της υπ' αριθμ. 3287/1994/20.2.1995 (Φ.Ε.Κ. 456/Δ/30.6.1995) απόφασης του Περιφερειακού Δ/ντή Ανατ. Αττικής «Περί κήρυξης αναδασωτέας εκτάσεως» εμβαδού 0,240 στρ., στη θέση «Σκάρπεζα» Δήμου Κορωπίου Νομού Αττικής..... 1
- Καθορισμός ορίων αιγιαλού, παραλίας στη θέση «Βουρκάρι», νήσου Κέας..... 2

ΑΠΟΦΑΣΕΙΣ

- Αριθμ. 4981 (1)
Ανάκληση της υπ' αριθμ. 3287/1994/20.2.1995 (Φ.Ε.Κ. 456/Δ/30.6.1995) απόφασης του Περιφερειακού Δ/ντή Ανατ. Αττικής «Περί κήρυξης αναδασωτέας εκτάσεως» εμβαδού 0,240 στρ., στη θέση «Σκάρπεζα» Δήμου Κορωπίου Νομού Αττικής.

Ο ΓΕΝΙΚΟΣ ΓΡΑΜΜΑΤΕΑΣ ΠΕΡΙΦΕΡΕΙΑΣ ΑΤΤΙΚΗΣ

Έχοντας υπόψη:

1. Τις διατάξεις:

α) Του άρθρου 117 παρ 3 του Συντάγματος της Ελλάδος.

β) Του άρθρου 5 του ν. 3200/1955 «περί διοικητικής αποκεντρώσεως» όπως αυτές τροποποιήθηκαν μεταγενέστερα.

γ) Του άρθρου 6 του ν. 2503/1997 «Διοίκηση, οργάνωση, στελέχωση της Περιφέρειας κλπ»

δ) Του ν. 998/1979 «Περί προστασίας των Δασών και των Δασικών εν γένει εκτάσεων της Χώρας» και ειδικότερα:

5α) Του άρθρου 41 παρ. 1

δβ) Του άρθρου 38 παρ. 1

ε) Του ν. 3208/2003

2. Την υπ' αριθμ. 1099/26.10.2004 διαταγή του Υπουργού Αγρ. Ανάπτυξης και Τροφίμων.

3. Την υπ' αριθμ. 10662/22.11.2006 αναφορά - πρόταση του Δασαρχείου Πεντέλης καθώς και την συνοδεύουσα αυτή σχετική αλληλογραφία από την οποία προκύπτει ότι η έκταση που αναφέρεται στην ανωτέρω απόφαση κήρυξης ως αναδασωτέας ύστερα από φωτοερμηνεία αεροφωτογραφιών διαδοχικών ετών (1939, 1945, 1962, 1967, 1978, 1988 και 1998) δεν αποτελούσε και δεν απο-

τελεί δασική έκταση ούτε παλαιότερα ούτε και σήμερα, είναι τμήμα καλλιεργούμενης έκτασης και ως εκ τούτου εκ πλάνης εκδόθηκε η προαναφερόμενη απόφαση κήρυξης της έκτασης αυτής ως αναδασωτέας και για το λόγο αυτό θα πρέπει να ανακληθεί.

4. Τις γενικές διατάξεις του διοικητικού δικαίου περί ανάκλησης των πράξεων της διοίκησης που έχουν εκδοθεί κατά πλάνη περί τα πραγματικά και νομικά δεδομένα, αποφασίζουμε:

Ανακαλούμε την υπ' αριθμ. 3287/94/20.2.1995 (ΦΕΚ 456/Δ/30.6.1995) απόφαση του Περιφερειακού Δ/ντή Ανατ. Αττικής «Περί κήρυξης αναδασωτέας εκτάσεως» εμβαδού 0,240 στρ., στη θέση «Σκάρπεζα» Δήμου Κορωπίου Νομού Αττικής, για τους στο σκεπτικό της παρούσας (παρ. 3) αναφερόμενους λόγους και συγκεκριμένα διότι η έκταση αυτή ήταν ανέκαθεν και είναι μη δασική έκταση της παρ. 6α του άρθ. 3 του ν. 998/1979 και δεν διέπονταν ούτε διέπεται από τις σχετικές ισχύουσες διατάξεις των περί δασών νόμων και διαταγμάτων και ως εκ τούτο εκ πλάνης εκδόθηκε η ανωτέρω απόφαση κήρυξης της ως αναδασωτέας.

Η απόφαση αυτή να δημοσιευθεί στην Εφημερίδα της Κυβερνήσεως.

Αγία Παρασκευή, 28 Δεκεμβρίου 2006

Ο Γενικός Γραμματέας Περιφέρειας
ΧΑΡΑΛΑΜΠΟΣ ΜΑΝΙΑΤΗΣ

- Αριθμ. 171 (2)
Καθορισμός ορίων αιγιαλού, παραλίας στη θέση «Βουρκάρι», νήσου Κέας.

Ο ΓΕΝΙΚΟΣ ΓΡΑΜΜΑΤΕΑΣ ΠΕΡΙΦΕΡΕΙΑΣ ΝΟΤΙΟΥ ΑΙΓΑΙΟΥ

Έχοντας υπόψη:

1. Τις διατάξεις του άρθρου 3,4,5 και 6 ν. 2971/2001 (ΦΕΚ 285/τ.Α/19.12.2001) « περί αιγιαλού και παραλίας».

2. Τις διατάξεις του άρθρου 1 του ν.δ/τος 439/1970 «περί συμπληρώσεως των διατάξεων περί αιγιαλού».

3. Τις διατάξεις του άρθρου 5 του ν. 3200/1955 «περί διοικητικής αποκεντρώσεως», όπως αυτές τροποποιήθηκαν και ισχύουν σήμερα.

4. Τις διατάξεις του άρθρου 19 παραγρ. 5 ν. 2344/1995, του άρθρου 52 παρ. 6 ν. 2218/1994, του άρθρου 4 παρ. 7 του ν. 2240/1994, δυνάμει των οποίων αρμοδιότητες του Υπουργείου Οικονομικών που είχαν μεταβιβασθεί στους

Νομάρχες, ανήκουν στον Περιφερειακό Δ/ντή, σε συνδυασμό με αυτές του άρθρου 14 παρ. 2 του ν. 2399/1996 με τις οποίες προβλέπεται η κατάργηση των θέσεων των Περ/κών Δ/ντών, οι αρμοδιότητες πλέον του οποίου περιήλθαν στο Γενικό Γραμματέα της Περιφέρειας και ασκούνται από τον αναπληρωτή Περ/κό Δ/ντή.

5. Τις διατάξεις του τετάρτου εδαφίου της παρ. 2 του άρθρου 1 και της παρ. 6 του ιδίου άρθρου του ν. 2503/1997 «Διοίκηση, οργάνωση, στελέχωση της Περιφέρειας, ρύθμιση θεμάτων για την Τοπική Αυτοδιοίκηση και άλλες διατάξεις» (ΦΕΚ 107/Α), σύμφωνα με τις οποίες οι Περιφερειακές Υπηρεσίες του Υπουργείου Οικονομικών, που συγκροτούσαν την Περιφερειακή Διοίκηση του Νομού ή της Νομαρχίας, δεν υπήχθησαν στην ενιαία οργανική μονάδα της Περιφέρειας, ούτε καταργήθηκαν αλλά αποτελούν από 1.9.1997, Υπηρεσίες του Υπουργείου Οικονομικών.

6. Το υπ' αριθμ. 28979/31.7.1997 έγγραφο της Δ/νσης Διοίκησης του Υπουργείου Εσωτερικών, Δημ. Διοίκησης και Αποκέντρωσης, σύμφωνα με το οποίο οι αρμοδιότητες του Γενικού Γραμματέα της Περιφέρειας σε θέματα Υπηρεσιών του Υπουργείου Οικονομικών, μεταφέρονται από 1.9.1997 στον Υπουργό Οικονομικών.

7. Την υπ' αριθμ. 37930/Δ10Ε 1264/14.10.2005 (ΦΕΚ Β' 1432) κοινή απόφαση του Πρωθυπουργού και του Υπουργού Οικονομίας και Οικονομικών, οι οποίες αφορούν αρμοδιότητες, που περιέχονται κατά των ανωτέρω, στους Γενικούς Γραμματείς Περιφέρειας.

8. Τον ν. 3220/2004, «Μέτρα αναπτυξιακής και κοινωνικής πολιτικής-αντικειμενοποίηση του φορολογικού ελέγχου κ. α διατάξεις (ΦΕΚ 15/Α/28.1.2004).

9. Τη με αριθμό 1030067/296/Α006/7.4.2004, εγκύκλιο, της Δ/νσης Οργάνωσης του Υπουργείου Οικονομίας και Οικονομικών.

10. Την από 12.10.2006 έκθεση της επιτροπής καθορισμού των ορίων αιγιαλού, παραλίας, στην περιοχή «Βουρκάρι», νήσου Κέας και το από Μάιο του 2005 κτηματολογικό, υψομετρικό, τοπογραφικό διάγραμμα, εξαρτημένο από το κρατικό δίκτυο (HATT) κλίμακα 1:500, το οποίο συντάχθηκε από τον Πολιτικό Μηχανικό Μιχαήλ Βαρδουλάκη, σε μία πινακίδα, ελέγχθηκε για την ακρίβεια της αποτύπωσης στις 18.7.2005 από τον Θεόδωρο Κιουπιδή, τεχνολόγο τοπογράφο μηχανικό της Κτηματικής Υπηρεσίας Ν. Κυκλάδων και θεωρήθηκε την ίδια ημερομηνία, από τον Στέλιο Σεζένια, Προϊστάμενο της Κτηματικής Υπηρεσίας Ν. Κυκλάδων.

11. Τα με αριθμό 544.5/1164/05/17.10.2005 και 544.5/929/06/22.9.2006 έγγραφα του Γενικού Επιτελείου Ναυτικού, αποφασίζουμε:

Επικυρώνουμε την από 12.10.2006 έκθεση της κατά το άρθρο 3 του ν. 2971/2001 αρμόδιας επιτροπής για τον καθορισμό των ορίων αιγιαλού και παραλίας στη θέση «Βουρκάρι», νήσου Κέας καθώς επίσης και το από Μάιο του 2005 κτηματολογικό, υψομετρικό τοπογραφικό διάγραμμα, εξαρτημένο από το κρατικό δίκτυο (HATT), κλίμακα 1:500, το οποίο συντάχθηκε από τον Πολιτικό Μηχανικό Μιχαήλ Βαρδουλάκη, σε μία πινακίδα, ελέγχθηκε ως προς την ακρίβεια της αποτύπωσης στις 12-10-2006, από το Θεόδωρο Κιουπιδή, τεχνολόγο τοπογράφο μηχανικό της Κτηματικής Υπηρεσίας Ν. Κυκλάδων και θεωρήθηκε την ίδια ημερομηνία από το Στέλιο Σεζένια, προϊστάμενο της Κτηματικής Υπηρεσίας Ν. Κυκλάδων.

Στο τοπογραφικό αυτό διάγραμμα καθορίστηκε

α) Η οριογραμμή του αιγιαλού με κόκκινη συνεχή πολυγωνική γραμμή και στοιχεία 1, 2, 3, 24, 25, ΠΑ5=26, 24.

β) Η οριογραμμή της παραλίας με κίτρινη συνεχή πολυγωνική γραμμή και με στοιχεία 1', 2', 3', , 16', 17', 18', Α, Β, Γ, Δ, Ε, Ο, Π, 19', 20', 21', Ρ, Σ, 22', Υ, Φ, Χ, Ψ, Ω, Α1, Β1, Π, Δ1, Ε1, 23', 23'α, 24'.

γ) Αποφαινόμαστε ότι υφίσταται παλαιός αιγιαλός, ο οποίος καθορίζεται επί του ανωτέρω τοπογραφικού διαγράμματος με μπλε συνεχή πολυγωνική γραμμή και στοιχεία ΠΑ1=20, ΠΑ2, ΠΑ3, ΠΑ4, ΠΑ5=26.

Η ζώνη παραλίας ορίζεται γενικά στα 10 μ. με εξαίρεση τα τμήματα στα οποία καθορίστηκε γραμμή δόμησης από τη Δ/νση ΠΕ.ΧΩ της Περιφέρειας Νοτίου Αιγαίου με τη με αριθμό 19453/05/31.3.2006 πράξη επί του τοπογραφικού διαγράμματος. Στα τμήματα αυτά η γραμμή της παραλίας ταυτίζεται με τη γραμμή δόμησης.

Στη ζώνη του αιγιαλού υπάρχουν τεχνικές κατασκευές.

Δεν εξαιρούνται οι κατασκευές που βρίσκονται στη ζώνη παραλίας.

Η παρούσα απόφαση με την έκθεση της επιτροπής και το τοπογραφικό διάγραμμα να δημοσιευθούν στην Εφημερίδα της Κυβερνήσεως.

Ερμούπολη, 8 Ιανουαρίου 2007

Ο Γενικός Γραμματέας Περιφέρειας
ΧΑΡΑΛΑΜΠΟΣ ΚΟΚΚΙΝΟΣ

ΕΚΘΕΣΗ ΕΠΙΤΡΟΠΗΣ ΚΑΘΟΡΙΣΜΟΥ
ΤΩΝ ΟΡΙΩΝ ΤΟΥ ΑΙΓΙΑΛΟΥ
(Άρθρο 3 ν. 2971 ΦΕΚ 285Α/19.12.2001)

Για τον καθορισμό των ορίων του αιγιαλού που γίνεται για πρώτη φορά στη θέση «ΒΟΥΡΚΑΡΙ», νήσου Κέας. Στην Κέα, σήμερα 12.10.2006, οι υπογεγραμμένοι:

1. ΣΤΕΛΙΟΣ ΣΕΖΕΝΙΑΣ, Προϊστάμενος της Κτηματικής Υπηρεσίας του Νομού Κυκλάδων, ως πρόεδρος,

2. ΘΕΟΔΩΡΟΣ ΚΙΟΥΠΙΔΗΣ, Τεχνολόγος Τοπογράφος Μηχανικός της Κτηματικής Υπηρεσίας του Νομού Κυκλάδων, ως μέλος,

3. ΔΗΜΗΤΡΙΟΣ ΚΟΥΚΟΣ, λιμενάρχης Κέας, ως μέλος, Γραμματέας της επιτροπής είναι η Ψιλλοπούλου Αγγελική, υπάλληλος της Κτηματικής Υπηρεσίας Ν. Κυκλάδων.

Τα μέλη της Επιτροπής

4. Ο Διευθυντής της Διεύθυνσης Πολεοδομίας Νομαρχιακής Αυτοδιοίκησης Ν. Κυκλάδων και

5. Ο Διευθυντής Χωροταξίας και Περιβάλλοντος της Γενικής Γραμματείας Περιφέρειας Ν. Κυκλάδων αν και προσκλήθηκαν με τηλεφωνική πρόσκληση του προέδρου, δεν παρευρέθησαν αποτελώντες την επιτροπή καθορισμού των ορίων του αιγιαλού δυνάμει του άρθρου 3 του ν. 2971 (ΦΕΚ 285Α/19.12.2001), μεταβήκαμε επιτόπου στην προαναφερθείσα περιοχή και

Λαβόντες υπ' όψη

1. Την από 31.5.2005 αίτηση καθορισμού του Μπόθι Ευαγγέλιου των ορίων του αιγιαλού στην εν λόγω θέση.



2. Το τοπογραφικό, υψομετρικό και κτηματολογικό διάγραμμα, το οποίο συντάχθηκε τον Μάιο του 2005, από το Μιχαήλ Βαρδουλάκη, πολιτικό μηχανικό σε μία πινακίδα σε κλίμακα 1:500, εξαρτημένο από το κρατικό


Τα μέλη
ΘΕΟΔΩΡΟΣ ΚΙΟΥΠΙΔΗΣ
ΔΗΜΗΤΡΙΟΣ ΚΟΥΚΟΣ


Τα μέλη

ΘΕΟΔΩΡΟΣ ΚΙΟΥΠΙΔΗΣ

ΔΗΜΗΤΡΙΟΣ ΚΟΥΚΟΣ

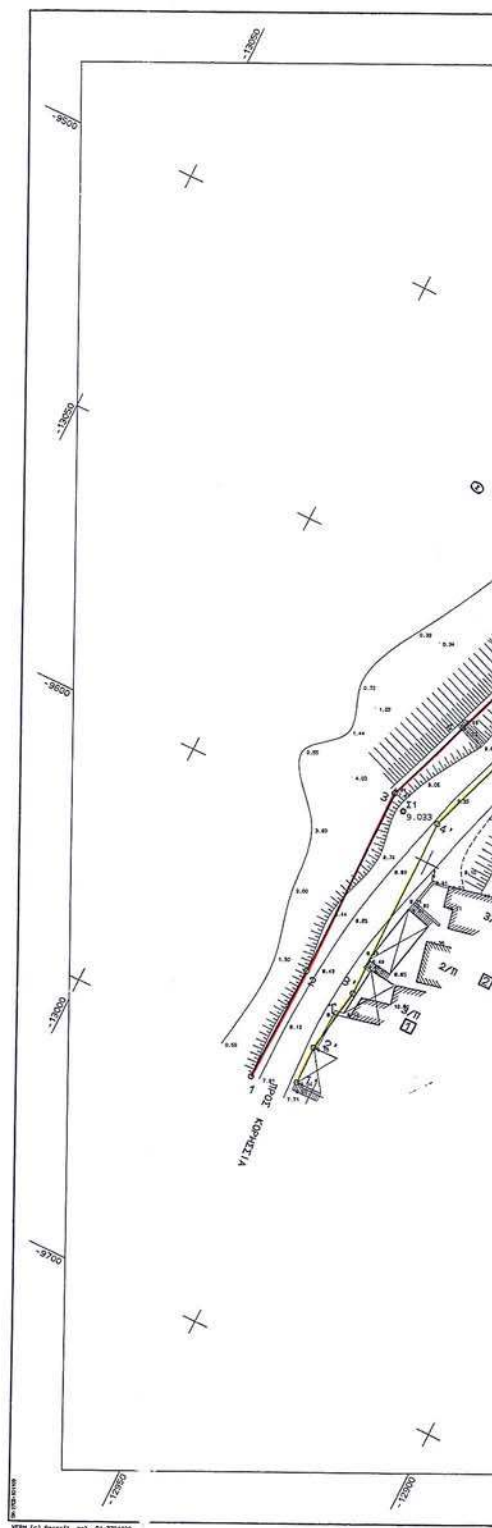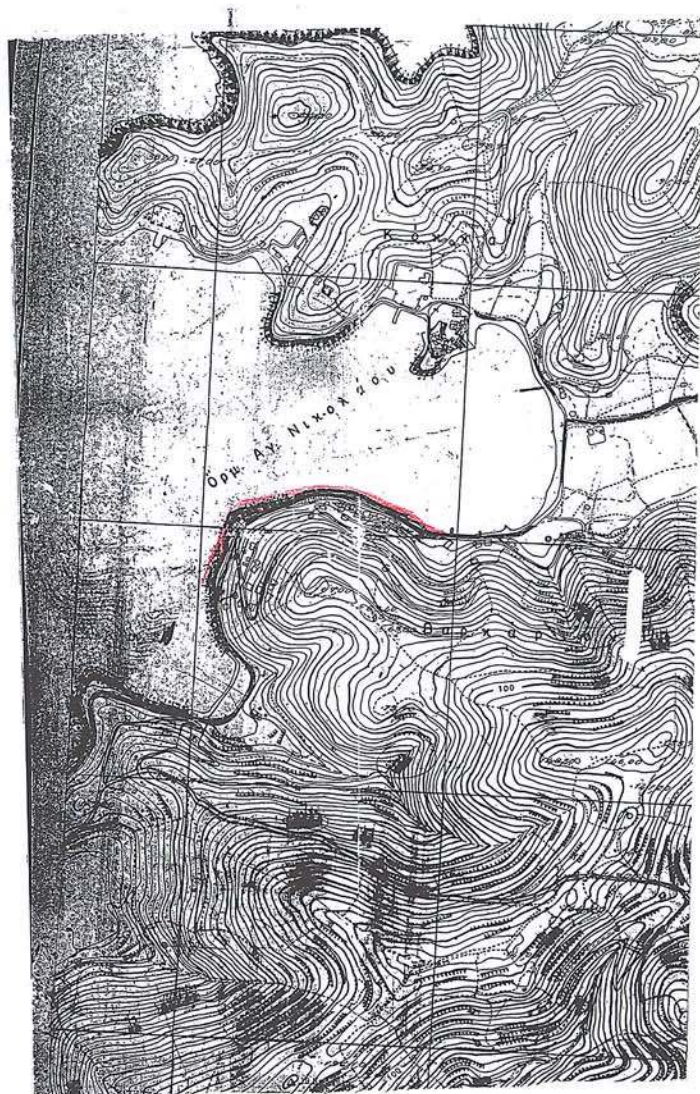

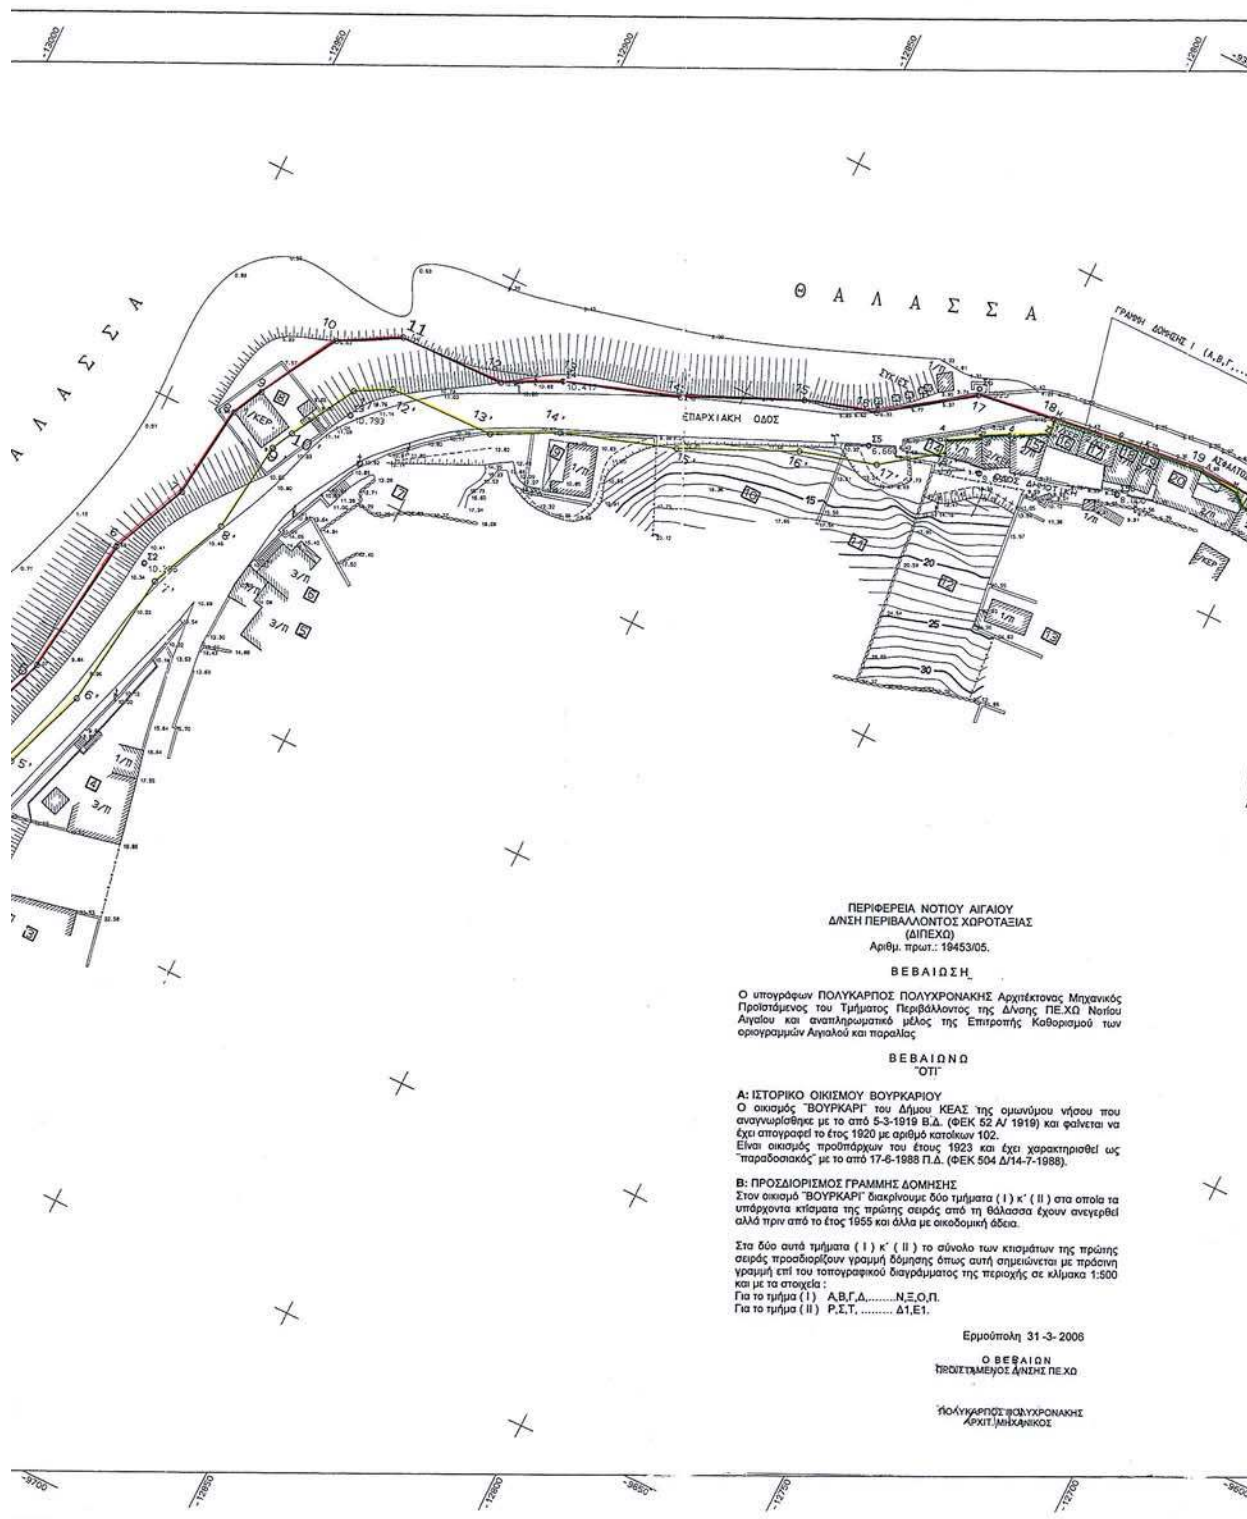

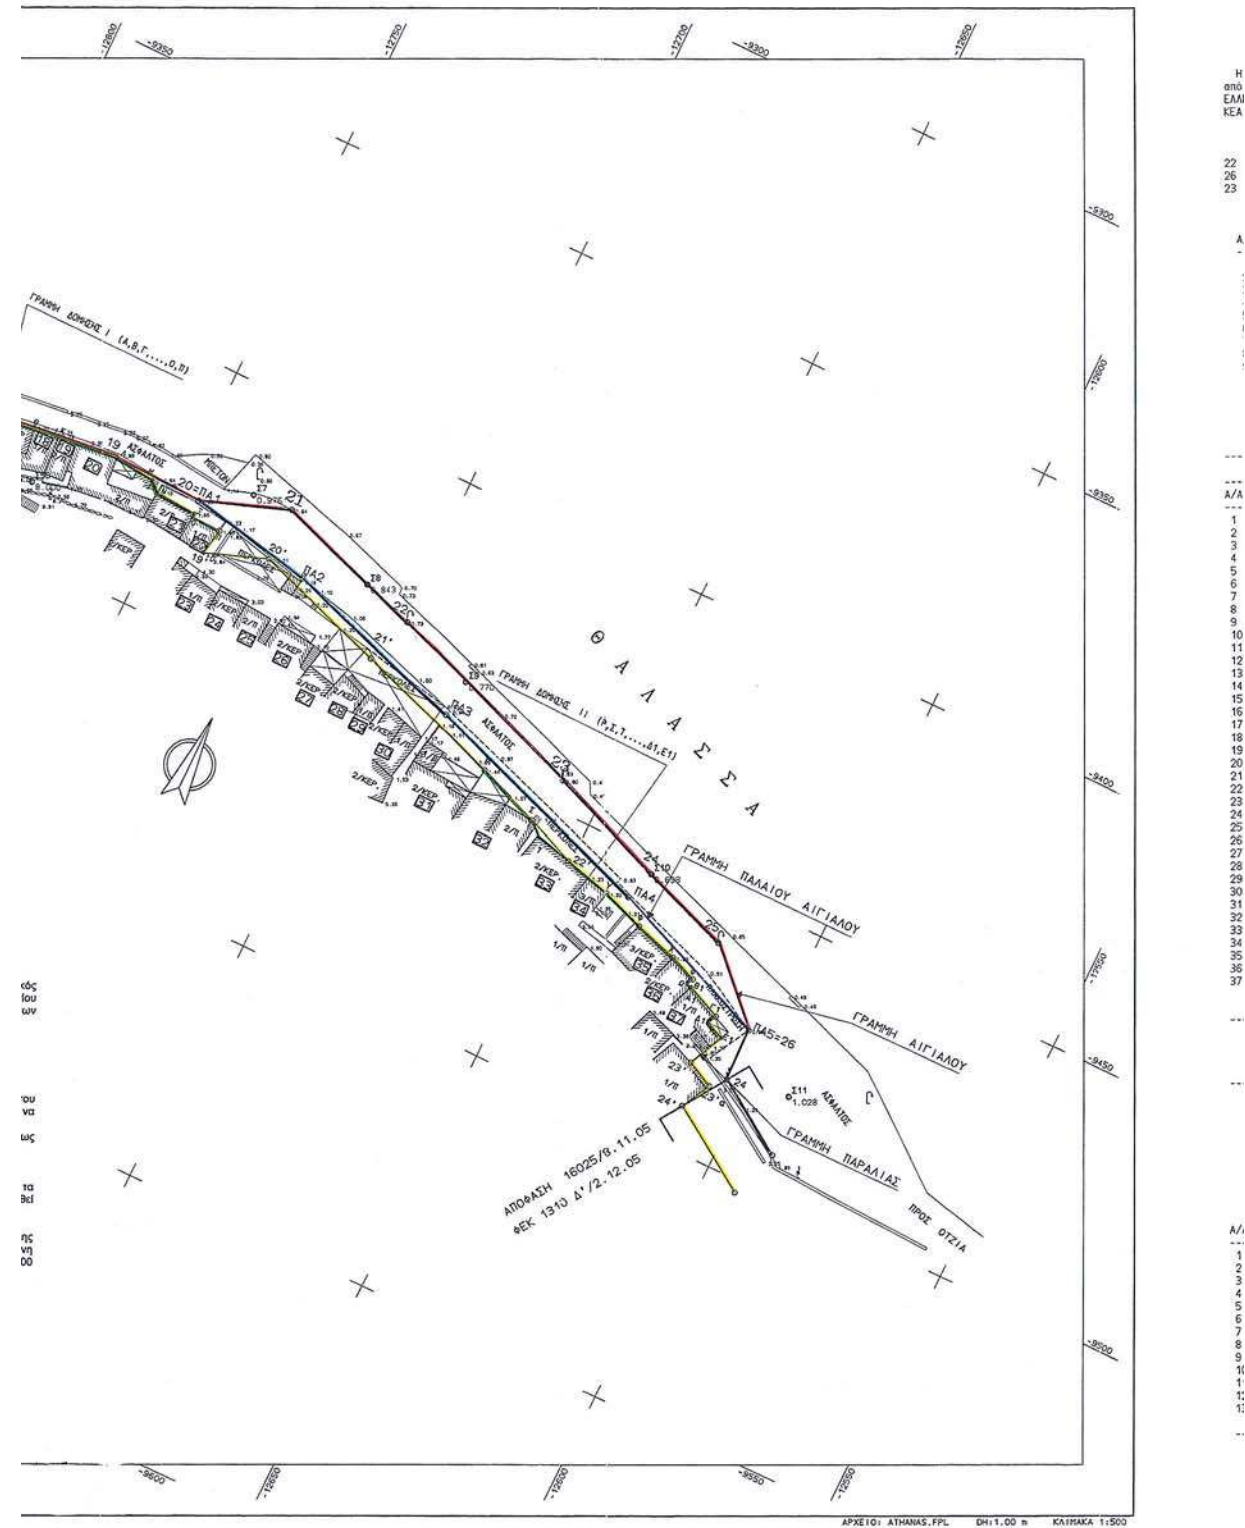

ΠΑΡΑΤΗΡΗΣΗ

Η αποτύπωση εξαρτήθηκε υψομετρικών και οριζοντιογραφικών από το κροτικό δίκτυο συνών της Τ.Υ.Ε., ΔΑΤΜ : ΑΘΗΝΩΝ ΕΛΛΗΝΙΚΕΣ = BESSEL, ΠΡΟΣΘΗΚΗ = HATT, φ.χ. 1:50.000, ΝΗΣΟΣ ΚΕΑ, ΑΡΧΗ ΣΥΝΤΟΝΙΣΜΟΥ = 37.45, λ.ο = + 0.45

ΤΡΙΓΩΝΟΜΕΤΡΙΚΑ

22 ΤΡΙΩΡΗ Χ = -1599.15, φ = -8320.20, Η = 113.78, ΒΑΘΡΟΝ 1.12
26 ΦΑΡΟΣ ΛΙΜ. Χ = -13620.73, φ = -9287.83, Η = 34.44, ΚΟΡΥΦΗ ΦΑΡΟΥ
23 ΠΑΥΡΑΙ Χ = -9277.67, φ = -8230.54, Η = 224.91, ΒΑΘΡΟΝ 1.21

ΣΤΑΣΕΙΣ

A/A	ΣΤΑΣΙΣ	X	φ	H
1	ΣΤ. 1	-12958.487	-9559.139	9.03
2	ΣΤ. 2	-12939.609	-9530.369	10.39
3	ΣΤ. 3	-12916.655	-9487.519	10.79
4	ΣΤ. 4	-12882.862	-9463.615	10.42
5	ΣΤ. 5	-12824.015	-9448.671	6.66
6	ΣΤ. 5Α	-12802.297	-9444.211	9.84
7	ΣΤ. 5Β	-12776.517	-9436.369	9.00
8	ΣΤ. 6	-12809.411	-9429.300	4.92
9	ΣΤ. 7	-12736.601	-9419.997	0.98
10	ΣΤ. 8	-12709.058	-9426.160	0.84
11	ΣΤ. 9	-12693.836	-9435.209	0.77
12	ΣΤ. 10	-12634.861	-9453.161	0.70
13	ΣΤ. 11	-12591.906	-9480.862	1.03

ΠΙΝΑΚΑΣ ΙΔΙΟΚΤΗΣΙΩΝ

A/A	ΟΝΟΜΑΤΕΡΩΝΥΜΟ
1	ΑΓΝΟΣΤΟΣ
2	---
3	---
4	ΕΥΤΥΧΙΑ και ΜΑΡΙΑ ΠΕΤΡΑΚΟΥ
5	ΚΑΛΑΙΝΤΖΟΛΟΥ ΓΕΩΡΓΙΟΣ
6	ΚΑΡΤΙΟΥΛΑΝΗΣ ΚΩΝ/ΝΟΣ
7	ΑΝΔΡΕΑΣ ΘΕΟΔΩΡΑΚΗΣ
8	ΑΓΝΟΣΤΟΣ
9	ΣΕΝΙΑ ΘΕΟΔΩΡΑΚΗ
10	ΑΓΝΟΣΤΟΣ
11	---
12	ΗΜΙΟΤΗΣ ΕΥΑΓΓΕΛΟΣ
13	ΗΜΙΟΤΗΣ ΝΑΝΔΑΡΗ
14	ΙΑΚΩΒΟΥ ΙΩΑΝΝΗΣ
15	ΑΓΝΟΣΤΟΣ
16	ΒΡΟΝΤΑΛΙΤΗΣ ΠΕΤΡΟΣ του ΙΩΑΝΝΗ
17	ΙΩΑΝΝΗΣ ΙΑΚΩΒΟΥ
18	ΑΓΝΟΣΤΟΣ
19	ΚΡΗΤΙΚΟΥ ΧΑΡΙΚΛΕΙΑ ευχ. ΚΩΝ/ΝΟΥ
20	ΕΛΕΥΘΕΡΙΑ ΦΥΛΛΑ του ΑΝΑΣΤΑΣΙΟΥ
21	ΙΩΑΝΝΗΣ ΙΑΚΩΒΟΥ
22	ΑΓΝΟΣΤΟΣ
23	ΦΙΛΙΠΠΟΣ ΡΑΛΙΑΣ του ΜΙΧΑΗΛ
24	ΝΟΒΑΚΟΠΟΥΛΟΣ ΔΗΜΗΤΡΙΟΣ
25	ΧΑΤΖΗΜΙΧΑΛΗΣ ΝΙΚΟΛΑΟΣ του ΠΑΝΑΓΙΩΤΗ
26	ΠΑΝΤΗΣ ΔΗΜΗΤΡΙΟΣ
27	ΑΝΤΩΝΙΑΔΗΣ ΠΕΤΡΟΣ
28	ΦΥΛΛΑΣ ΜΙΧΑΗΛ του ΖΑΝΝΗ
29	ΦΥΛΛΑΣ ΗΛΙΑΣ του ΠΕΤΡΟΥ
30	ΕΛΕΥΘΕΡΙΑ ΦΥΛΛΑ χθρ. ΑΝΑΣΤΑΣΙΟΥ
31	ΔΑΜΑΡΕΤΟΣ ΝΙΚΟΛΑΟΣ του ΜΙΧΑΗΛ
32	ΜΙΧΑΗΛ ΦΥΛΛΑΣ του ΖΑΝΝΗ
33	ΜΑΡΟΥΛΛΗ ΚΩΝ/ΝΑ ευχ. ΑΝΤΩΝΙΟΥ
34	ΔΗΜΗΤΡΙΟΣ ΜΑΚΡΗΣ του ΣΤΑΥΡΟΥ
35	ΑΓΓ. ΙΑΝΝΑΚΗ ΕΙΡΗΝΗ θυγ. ΦΥΛΛΑ
36	ΝΙΚΟΛΑΟΣ ΦΥΛΛΑΣ του ΓΕΩΡΓΙΟΥ
37	ΠΕΤΡΟΣ ΦΥΛΛΑΣ του ΓΕΡΑΣΙΜΟΥ

ΥΠΟΜΝΗΜΑ

ΓΡΑΦΗ	ΑΙΓΙΑΛΟΥ	ΕΚΚΕΤΗΝΗ
---	ΠΑΡΑΛΙΑΣ (ΚΙΤΡΙΝΗ)	---
---	ΠΑΛΑΙΟΣ ΑΙΓΙΑΛΟΣ (ΜΠΛΕ)	---
---	ΔΟΜΗΣΗΣ (ΒΡΑΣΙΝΗ)	---
ο	Στάση	Μανδρότοιχος
-----	Συρματόπλεγμα	Σηρολιθία
~~~~~	Φυσικά πηγάδες	Στόλος ΔΕΗ
Τ	Στόλος ΟΤΕ	Στόλος φωτισμού
•	Φρέαρ κυκλικό	Αμμόδες εδάφους

## ΣΥΝ/ΝΕΣ ΟΡΙΩΝ ΓΡΑΦΗΣ ΑΙΓΙΑΛΟΥ

A/A	X	φ	A/A	X	φ
1	-12961.707	-9552.299	14	-12860.917	-9456.261
2	-12961.443	-9529.030	15	-12839.117	-9446.233
3	-12961.480	-9590.702	16	-12825.412	-9442.238
4	-12955.237	-9573.485	17	-12809.058	-9430.532
5	-12949.575	-9558.000	18	-12793.990	-9428.451
6	-12945.989	-9530.467	19	-12763.690	-9424.946
7	-12939.154	-9515.216	20	-12745.798	-9425.658
8	-12936.990	-9496.840	21	-12728.583	-9419.377
9	-12934.007	-9490.954	22	-12698.823	-9429.452
10	-12925.480	-9476.642	23	-12658.387	-9444.227
11	-12914.200	-9469.390	24	-12634.861	-9453.161
12	-12893.429	-9469.025	25	-12617.460	-9459.642
13	-12882.862	-9463.615	26	-12604.608	-9472.560
			27	-12604.225	-9483.095

A/A	X	φ	A/A	X	φ
1*	-12953.348	-9649.508	K	-12775.847	-9425.961
2*	-12953.497	-9642.008	A	-12763.690	-9424.946
3*	-12951.444	-9629.144	M	-12755.593	-9425.867
4*	-12951.486	-9592.474	N	-12753.722	-9427.718
5*	-12945.840	-9576.906	Z	-12745.411	-9428.269
6*	-12939.802	-9560.392	O	-12745.473	-9428.966
7*	-12936.262	-9533.216	Π	-12739.520	-9429.213
8*	-12929.402	-9517.507	19*	-12740.461	-9434.256
9*	-12927.267	-9499.775	20*	-12728.459	-9429.977
10*	-12925.176	-9495.649	21*	-12702.143	-9436.886
11*	-12918.134	-9483.003	P	-12672.990	-9419.056
12*	-12911.432	-9473.344	T	-12651.924	-9415.613
13*	-12890.935	-9478.983	22*	-12650.602	-9417.880
14*	-12878.973	-9472.858	Y	-12641.045	-9460.312
15*	-12857.228	-9465.572	φ	-12632.576	-9463.295
16*	-12835.609	-9455.627	X	-12624.029	-9466.022
17*	-12820.977	-9451.361	+	-12618.797	-9469.217
18*	-12810.004	-9443.506	θ	-12619.300	-9469.577
A	-12811.000	-9441.109	A1	-12618.424	-9469.914
B	-12804.996	-9437.771	B1	-12618.367	-9469.777
Γ	-12805.190	-9437.421	Γ1	-12611.597	-9472.872
Δ	-12800.376	-9434.754	Δ1	-12612.384	-9474.599
E	-12800.202	-9435.115	E1	-12608.813	-9476.245
Z	-12793.536	-9431.321	23*	-12611.975	-9483.095
H	-12793.990	-9428.451	23*	-12606.800	-9485.741
8	-12780.789	-9426.625	24*	-12609.735	-9491.440
I	-12775.897	-9426.160			

## ΣΥΝ/ΝΕΣ ΟΡΙΩΝ ΠΑΛΑΙΟΥ ΑΙΓΙΑΛΟΥ

A/A	X	φ
BA1-20	-12745.798	-9425.658
BA2	-12720.887	-9430.555
BA3	-12684.450	-9442.634
BA4	-12636.570	-9459.060
BA5-26	-12604.608	-9472.560

## ΥΠΟΜΝΗΜΑ ΕΠΙΤΡΟΠΗΣ

Το παρόν τοπογραφικό διάγραμμα συνοδεύει την ημερ. 12-10-2004 έκδοση της επιτροπής καθορισμού ορίων αιγιαλού (Κ.Ν. 2971 / 2001).

## Η ΕΠΙΤΡΟΠΗ

ΠΡΟΕΔΡΟΣ	ΤΑ ΜΕΛΗ
1 ΚΙΟΥΠΛΙΑΣ ΘΕΟΔΩΡΟΣ ΤΟΠ. ΜΗΧ. Τ.Ε. Ε.Υ.Ν.Κ.	2 ΚΟΥΚΟΣ ΔΗΜΗΤΡΙΟΣ Α/ΧΕ ΚΕΑ

ΕΛΕΓΧΘΗΚΕ	ΘΕΩΡΗΘΗΚΕ
Επ' όσον για την ακρίβεια της αποτύπωσης 18/7/05	12-7-05
ΚΙΟΥΠΛΙΑΣ ΘΕΟΔΩΡΟΣ ΤΟΠ. ΜΗΧ. Τ.Ε. Ε.Υ.Ν.Κ.	ΣΕΒΕΛΛΑΣ ΣΤΕΛΙΟΣ ΠΡΟΙΣ/ΝΟΚ. Ε.Υ.Ν.Κ.

ΤΕΧΝΙΚΟ ΓΡΑΦΕΙΟ ΜΕΛΕΤΩΝ  
ΑΝΔΡΕΑΣ ΠΑΝΑΓΗΣ ΤΟΠΟΓΡΑΦΟΣ ΜΗΧΑΝΙΚΟΣ ΤΕ.  
ΒΑΡΔΟΥΛΑΚΗΣ ΜΙΧΑΗΛΗΣ ΠΟΛ.ΜΗΧΑΝΙΚΟΣ

Αγ. Αναστασίας 7 & Μαυρογένους, 12136 Περιστέρι  
Τηλ. (01)-5713881

ΙΔΙΟΚΤΗΤΗΣ	
ΕΡΓΟ	
ΤΟΠΟΓΡΑΦΙΚΟ ΔΙΑΓΡΑΜΜΑ	
ΘΕΣΗ	
ΠΑΡΑΛΙΑ ΒΟΥΡΚΑΡΙΟΥ - ΔΗΜΟΣ ΚΕΑΣ Ν. ΚΥΚΛΑΔΩΝ	
ΘΕΜΑ ΣΧΕΔΙΟΥ	ΑΡΙΘΜΟΣ ΣΧΕΔΙΟΥ
ΚΑΘΟΡΙΣΜΟΣ ΟΡΙΟΓΡΑΜΜΗΣ ΑΙΓΙΑΛΟΥ και ΠΑΡΑΛΙΑΣ	1
ΚΑΙΜΑΚΑ 1:500	
ΧΡΟΝΟΣ ΜΕΛΕΤΗΣ : ΜΑΙΟΣ 2005	
ΥΠΟΓΡΑΦΗ	ΕΚΔΟΣΗ
	ΜΙΧΑΗΛ ΕΥΓ. ΒΑΡΔΟΥΛΑΚΗΣ ΑΠΛΗΡΗ ΠΟΛΙΤΙΚΟΣ ΜΗΧΑΝΙΚΟΣ ΕΚΔΟΥΣ ΜΕΤΕΩΡΟΛΟΓΙΟΥ ΚΑΙ ΤΕΛ. ΑΡΧΗΘΟΣ ΚΗΡΥΞΕΩΣ 12133 ΑΘΗΝΑ ΤΗΛ. 02121244
	ΑΝΔΡΕΑΣ ΧΡΗΣΤ. ΠΑΝΑΓΗΣ ΤΕΧΝΟΛΟΓΟΣ ΜΗΧΑΝΙΚΟΣ Τ.Ε. ΑΓ. ΑΝΑΣΤΑΣΙΑΣ 7 & ΜΑΥΡΟΓΕΝΟΥΣ 12136 ΑΥΤ. ΑΠΟΚΛΕΙΣΤΙΚΟΥΣ ΔΙΚΑΙΩΜΑΤΟΣ

## ΕΘΝΙΚΟ ΤΥΠΟΓΡΑΦΕΙΟ

### ΕΦΗΜΕΡΙΔΑ ΤΗΣ ΚΥΒΕΡΝΗΣΕΩΣ

#### ΠΕΡΙΦΕΡΕΙΑΚΑ ΓΡΑΦΕΙΑ ΠΩΛΗΣΗΣ Φ.Ε.Κ.

ΘΕΣΣΑΛΟΝΙΚΗ - Βασ. Όλγας 227	23104 23956	ΛΑΡΙΣΑ - Διοικητήριο	2410 597449
ΠΕΙΡΑΙΑΣ - Ευριπίδου 63	210 4135228	ΚΕΡΚΥΡΑ - Σαμαρά 13	26610 89122
ΠΑΤΡΑ - Κορίνθου 327	2610 638109	ΗΡΑΚΛΕΙΟ - Πεδιάδος 2	2810 300781
ΙΩΑΝΝΙΝΑ - Διοικητήριο	26510 87215	ΜΥΤΙΛΗΝΗ - Πλ. Κωνσταντινουπόλεως 1	22510 46654
ΚΟΜΟΤΗΝΗ - Δημοκρατίας 1	25310 22858		

#### ΤΙΜΗ ΠΩΛΗΣΗΣ ΦΥΛΛΩΝ ΕΦΗΜΕΡΙΔΟΣ ΤΗΣ ΚΥΒΕΡΝΗΣΕΩΣ

##### Σε έντυπη μορφή

- Για τα Φ.Ε.Κ. από 1 μέχρι 16 σελίδες σε 1 €, προσαυξανόμενη κατά 0,20 € για κάθε επιπλέον οκτασέλιδο ή μέρος αυτού.
- Για τα φωτοαντίγραφα Φ.Ε.Κ. σε 0,15 € ανά σελίδα.

##### Σε μορφή DVD/CD

Τεύχος	Ετήσια έκδοση	Τριμηνιαία έκδοση	Μηνιαία έκδοση
Α'	150 €	40 €	15 €
Β'	300 €	80 €	30 €
Γ'	50 €	-	-
Υ.Ο.Δ.Δ.	50 €	-	-
Δ'	110 €	30 €	-

Τεύχος	Ετήσια έκδοση	Τριμηνιαία έκδοση	Μηνιαία έκδοση
Α.Α.Π.	110 €	30 €	-
Ε.Β.Ι.	100 €	-	-
Α.Ε.Δ.	5 €	-	-
Δ.Δ.Σ.	200 €	-	20 €
Α.Ε. - Ε.Π.Ε. και Γ.Ε.ΜΗ.	-	-	100 €

- Η τιμή πώλησης μεμονωμένων Φ.Ε.Κ. σε μορφή cd-rom από εκείνα που διατίθενται σε ψηφιακή μορφή και μέχρι 100 σελίδες, σε 5 € προσαυξανόμενη κατά 1 € ανά 50 σελίδες.
- Η τιμή πώλησης σε μορφή cd-rom/dvd, δημοσιευμάτων μιας εταιρείας στο τεύχος Α.Ε.-Ε.Π.Ε. και Γ.Ε.ΜΗ. σε 5 € ανά έτος.

**ΠΑΡΑΓΓΕΛΙΑ ΚΑΙ ΑΠΟΣΤΟΛΗ Φ.Ε.Κ.:** Τηλεφωνικά: 210 4071010 - fax: 210 4071010 - internet: <http://www.et.gr>

#### ΕΤΗΣΙΕΣ ΣΥΝΔΡΟΜΕΣ Φ.Ε.Κ.

Τεύχος	Έντυπη μορφή	Ψηφιακή Μορφή
Α'	225 €	190 €
Β'	320 €	225 €
Γ'	65 €	Δωρεάν
Υ.Ο.Δ.Δ.	65 €	Δωρεάν
Δ'	160 €	80 €
Α.Α.Π.	160 €	80 €
Ε.Β.Ι.	65 €	33 €

Τεύχος	Έντυπη μορφή	Ψηφιακή Μορφή
Α.Ε.Δ.	10 €	Δωρεάν
Α.Ε. - Ε.Π.Ε. και Γ.Ε.ΜΗ.	2250 €	645 €
Δ.Δ.Σ.	225 €	95 €
Α.Σ.Ε.Π.	70€	Δωρεάν
Ο.Π.Κ.	-	Δωρεάν
Α' + Β' + Δ' + Α.Α.Π.	-	450 €

- Το τεύχος Α.Σ.Ε.Π. (έντυπη μορφή) θα αποστέλλεται σε συνδρομητές ταχυδρομικά, με την επιβάρυνση των 70 €, ποσό το οποίο αφορά τα ταχυδρομικά έξοδα.
- Για την παροχή πρόσβασης μέσω διαδικτύου σε Φ.Ε.Κ. προηγούμενων ετών και συγκεκριμένα στα τεύχη: α) Α, Β, Δ, Α.Α.Π., Ε.Β.Ι. και Δ.Δ.Σ., η τιμή προσαυξάνεται, πέραν του ποσού της ετήσιας συνδρομής του 2007, κατά 40 € ανά έτος και ανά τεύχος και β) για το τεύχος Α.Ε.-Ε.Π.Ε. & Γ.Ε.ΜΗ., κατά 60 € ανά έτος παλαιότητας.

* Η καταβολή γίνεται σε όλες τις Δημόσιες Οικονομικές Υπηρεσίες (Δ.Ο.Υ.). Το πρωτότυπο διπλότυπο (έγγραφο αριθμ. πρωτ. 9067/28.2.2005 2η Υπηρεσία Επιτρόπου Ελεγκτικού Συνεδρίου) με φροντίδα των ενδιαφερομένων, πρέπει να αποστέλλεται ή να κατατίθεται στο Εθνικό Τυπογραφείο (Καποδιστρίου 34, Τ.Κ. 104 32 Αθήνα).

* Σημειώνεται ότι φωτοαντίγραφα διπλοτύπων, ταχυδρομικές Επιταγές για την εξόφληση της συνδρομής, δεν γίνονται δεκτά και θα επιστρέφονται.

* Οι οργανισμοί τοπικής αυτοδιοίκησης, τα νομικά πρόσωπα δημοσίου δικαίου, τα μέλη της Ένωσης Ιδιοκτητών Ημερησίου Τύπου Αθηνών και Επαρχίας, οι τηλεοπτικοί και ραδιοφωνικοί σταθμοί, η Ε.Σ.Η.Ε.Α., τα τριτοβάθμια συνδικαλιστικά Όργανα και οι τριτοβάθμιες επαγγελματικές ενώσεις δικαιούνται έκπτωσης πενήντα τοις εκατό (50%) επί της ετήσιας συνδρομής (τρέχον έτος + παλαιότητα).

* Το ποσό υπέρ Τ.Α.Π.Ε.Τ. [5% επί του ποσού συνδρομής (τρέχον έτος + παλαιότητα)], καταβάλλεται ολόκληρο (Κ.Α.Ε. 3512) και υπολογίζεται πριν την έκπτωση.

* Στην Ταχυδρομική συνδρομή του τεύχους Α.Σ.Ε.Π. δεν γίνεται έκπτωση.

Πληροφορίες για δημοσιεύματα που καταχωρούνται στα Φ.Ε.Κ. στο τηλ.: 210 5279000.

Φωτοαντίγραφα παλαιών Φ.Ε.Κ.: Μάρνη 8 τηλ.: 210 8220885, 210 8222924, 210 5279050.

Οι πολίτες έχουν τη δυνατότητα ελεύθερης ανάγνωσης των δημοσιευμάτων που καταχωρούνται σε όλα τα τεύχη της Εφημερίδας της Κυβερνήσεως πλην εκείνων που καταχωρούνται στο τεύχος Α.Ε.-Ε.Π.Ε. και Γ.Ε.ΜΗ., από την ιστοσελίδα του Εθνικού Τυπογραφείου ([www.et.gr](http://www.et.gr)).

Οι υπηρεσίες εξυπηρέτησης πολιτών λειτουργούν καθημερινά από 08:00 μέχρι 13:00



* 0 4 0 0 0 3 7 0 7 0 2 0 7 0 0 8 *

**ΑΠΟ ΤΟ ΕΘΝΙΚΟ ΤΥΠΟΓΡΑΦΕΙΟ**

ΚΑΠΟΔΙΣΤΡΙΟΥ 34 * ΑΘΗΝΑ 104 32 * ΤΗΛ. 210 52 79 000 * FAX 210 52 21 004  
ΗΛΕΚΤΡΟΝΙΚΗ ΔΙΕΥΘΥΝΣΗ: <http://www.et.gr> - e-mail: [webmaster@et.gr](mailto:webmaster@et.gr)