



# ΕΦΗΜΕΡΙΣ ΤΗΣ ΚΥΒΕΡΝΗΣΕΩΣ

## ΤΗΣ ΕΛΛΗΝΙΚΗΣ ΔΗΜΟΚΡΑΤΙΑΣ

ΤΕΥΧΟΣ ΤΕΤΑΡΤΟ

Αρ. Φύλλου 370

11 Ιουνίου 2012

### ΠΕΡΙΕΧΟΜΕΝΑ

#### ΑΠΟΦΑΣΕΙΣ

- Επικύρωση των οριογραμμών τμήματος του υδατο-  
ρέματος στην περιοχή «Κακόβουλο - Μυλοπότα»  
Δήμου Ιητών νήσου Ίου Νομού Κυκλάδων στην  
ιδιοκτησία Ελένης συζ. Σπυρίδωνος Σπίγγου και  
Δέσποινας- Όλγας Σπίγγου, (ανατολικό όριο)..... 1
- Κήρυξη ως αναδασωτέας δημόσιας έκτασης εμβαδού  
(5.438,62) τετρ. μέτρων, στη θέση «Τσούκτα», περι-  
φέρειας Τοπικής Κοινότητας Καστανερής, Δήμου  
Παιονίας της Περιφερειακής Ενότητας Κιλκίς..... 2

#### ΑΠΟΦΑΣΕΙΣ

- Αριθμ. οικ. 23875/4834 (1)  
Επικύρωση των οριογραμμών τμήματος του υδατορέ-  
ματος στην περιοχή «Κακόβουλο - Μυλοπότα» Δήμου  
Ιητών νήσου Ίου Νομού Κυκλάδων στην ιδιοκτησία  
Ελένης συζ. Σπυρίδωνος Σπίγγου και Δέσποινας- Όλ-  
γας Σπίγγου, (ανατολικό όριο).

#### Ο ΓΕΝΙΚΟΣ ΓΡΑΜΜΑΤΕΑΣ ΑΠΟΚΕΝΤΡΩΜΕΝΗΣ ΔΙΟΙΚΗΣΗΣ ΑΙΓΑΙΟΥ

Έχοντας υπόψη:

1. Τις διατάξεις του άρθρου 8 του Ν. 3200/55, «Περί διοικητικής αποκέντρωσης».
2. Τις διατάξεις του Ν. 2853/16-7-1922 «Περί υδραυλικών εν γένει έργων και αστυνόμευσης των Δημοσίων Υδάτων», όπως αυτές τροποποιήθηκαν με τις αντίστοιχες του Ν.Δ. 10/29-12-1923 και κωδικοποιήθηκαν από τις διατάξεις του Π.Δ. 18/21-3-1924 (ΦΕΚ 61 Α).
3. Τις διατάξεις του Ν. 3010/2002 (ΦΕΚ 91/Α/25-4-2002), «Εναρμόνιση του Ν. 1650/1986 με τις οδηγίες 97/11 Ε.Ε. και 96/61 Ε.Ε. και ειδικότερα τις διατάξεις του άρθρου 5 αυτού «Διαδικασία οριοθέτησης και ρυθμίσεις θεμάτων για τα υδατορέματα», όπως αυτό ισχύει.
4. Τις διατάξεις της υπ' αριθμ. 3046/304/3-2-1989 (ΦΕΚ 59Δ') απόφασης του Αναπληρωτή Υπουργού ΠΕΧΩΔΕ «Κτιριοδομικός Κανονισμός» και ειδικότερα τις διατάξεις του άρθρου 6 αυτής, «Δόμηση κοντά σε ρέματα».
5. Τις οικείες διατάξεις του Ν. 2503/97 (ΦΕΚ 107 Α'/30.5.1997) «Διοίκηση, Οργάνωση, Στελέχωση της Περι-

φέρειας, ρύθμιση θεμάτων για την Τοπική Αυτοδιοίκηση και άλλων διατάξεων», ως ισχύουν.

6. Τις οικείες διατάξεις του Ν. 2508/1997 (ΦΕΚ 124 Α'/13.6.1997) «Βιώσιμη οικιστική ανάπτυξη των πόλεων και οικισμών της χώρας και άλλων διατάξεων», όπως ισχύει.

7. Τις οικείες διατάξεις του Ν. 2690/1999 (ΦΕΚ 45 Α'/9-3-1999) «Κύρωση του κώδικα διοικητικής διαδικασίας».

8. Την υπ' αριθμ. 33/1998 εγκύκλιο του ΥΠΕΧΩΔΕ «Αστυνόμευση ρεμάτων και συντήρηση αντιπλ/κών έργων», ως ισχύει.

9. Τις διατάξεις του Ν. 3852/2010 (ΦΕΚ 87Α/7-6-2010) «Νέα Αρχιτεκτονική της Αυτοδιοίκησης και της Αποκεντρωμένης Διοίκησης - Πρόγραμμα Καλλικράτης».

10. Τις διατάξεις του Π.Δ/τος 143/2010 (ΦΕΚ 236Α) «Οργάνισμός της Αποκεντρωμένης Διοίκησης Αιγαίου».

11. Την αριθμ. οικ. 1561/17-03-2011 (ΦΕΚ 445/Β/21-03-2011) απόφαση Γενικού Γραμματέα Αποκεντρωμένης Διοίκησης Αιγαίου παροχής εξουσιοδότησης υπογραφής πράξεων και εγγράφων «Με εντολή Γενικού Γραμματέα» κ.λ.π.

12. Το υπ' αριθμ. οικ. 4116/Α.Φ.9/17-5-2011 έγγραφο του Γενικού Γραμματέα Αποκεντρωμένης Διοίκησης Αιγαίου με θέμα «Διαδικασία οριοθέτησης ρεμάτων».

13. Η υπ' αριθμ. οικ. 7681/Α.Φ.2.6/11-8-2011 απόφαση του Γενικού Γραμματέα Αποκεντρωμένης Διοίκησης Αιγαίου «Άσκηση αρμοδιοτήτων οριοθέτησης ρεμάτων και λοιπά».

14. Το υπ' αριθμ. 40719/12-10-2011 έγγραφο Τμήματος Δ' Διεύθυνσης Πολεοδομικού Σχεδιασμού της Γενικής Διεύθυνσης Πολεοδομίας του ΥΠΕΚΑ.

15. Το υπ' αριθμ. Τ.Υ. 5219/22-12-2010 έγγραφο της Διεύθυνσης Τεχνικών Υπηρεσιών της Νομαρχιακής Αυτοδιοίκησης Κυκλάδων με το οποίο διαβιβάστηκε ο φάκελος μελέτης στην Διεύθυνση ΠΕ.ΧΩ. της Περιφέρειας Νοτίου Αιγαίου καθορισμού των οριογραμμών τμήματος του ρέματος στην περιοχή «Κακόβουλο-Μυλοπότα» Δήμου Ιητών νήσου Ίου Νομού Κυκλάδων στην ιδιοκτησία Ελένης συζ. Σπυρίδωνος Σπίγγου & Δέσποινας- Όλγας Σπίγγου, (ανατολικό όριο), με θεωρημένα το τοπογραφικό διάγραμμα στο οποίο χαράσσονται τα όρια αυτού καθώς και την τεχνική έκθεση με τους υδραυλικούς υπολογισμούς.

16. Την υπ' αριθμ. 134/2010 απόφαση του Δημοτικού Συμβουλίου Δήμου Ιητών νήσου Ίου με την οποία γνω-

μοδοτεί θετικά, ως γνωμοδοτεί, σχετικά με την μελέτη οριοθέτησης τμήματος του υδατορέματος στην περιοχή «Κακόβουλο-Μυλοπότα» Δήμου Ιητών νήσου Ίου Νομού Κυκλάδων στην ιδιοκτησία Ελένης συζ. Σπυρίδωνος Σπίγγου και Δέσποινας- Όλγας Σπίγγου, (ανατολικό όριο).

17. Το υπ' αριθμ. οικ. 2632/11-3-2011 έγγραφο της Διεύθυνσης ΠΕ.ΧΩ.ΣΧΕ. Νοτίου Αιγαίου της Γενικής Διεύθυνσης ΧΩ.ΠΕ.ΠΟ. της Αποκεντρωμένης Διοίκησης Αιγαίου με το οποίο επιστράφηκε ο φάκελος λόγω ανάγκης συμπληρώσεων.

18. Το υπ' αριθμ. 66285/5939(2011)/10-5-2012 έγγραφο της Διεύθυνσης Τεχνικών Έργων Κυκλάδων της Γενικής Διεύθυνσης Αναπτυξιακού Προγραμματισμού, Περιβάλλοντος και Υποδομών της Περιφέρειας Νοτίου Αιγαίου με το οποίο διαβιβάστηκαν στην Διεύθυνση ΠΕ.ΧΩ.ΣΧΕ. Νοτίου Αιγαίου της Γενικής Διεύθυνσης Χωροταξικής και Περιβαλλοντικής Πολιτικής της Αποκεντρωμένης Διοίκησης Αιγαίου φάκελοι για οριοθετήσεις ρεμάτων, μεταξύ των οποίων επαναδιαβιβάστηκε και ο φάκελος μελέτης με συμπληρώσεις και σχετική αιτιολογική - εισηγητική έκθεση για τον καθορισμό των οριογραμμών τμήματος του ρέματος στην περιοχή «Κακόβουλο-Μυλοπότα» Δήμου Ιητών νήσου Ίου Νομού Κυκλάδων στην ιδιοκτησία Ελένης συζ. Σπυρίδωνος Σπίγγου και Δέσποινας- Όλγας Σπίγγου, (ανατολικό όριο), με θεωρημένα το τοπογραφικό διάγραμμα στο οποίο χαράσσονται τα όρια αυτού καθώς και την τεχνική έκθεση με τους υδραυλικούς υπολογισμούς.

19. Τον φάκελο της μελέτης που διαβιβάστηκε στην Διεύθυνση ΠΕ.ΧΩ.ΣΧΕ. Νοτίου Αιγαίου της Γενικής Διεύθυνσης Χωροταξικής και Περιβαλλοντικής Πολιτικής της Αποκεντρωμένης Διοίκησης Αιγαίου, ο οποίος περιέχει Τοπογραφικό Διάγραμμα, Υδραυλική μελέτη, Τεχνική Έκθεση κ.λ.π. και το συμπληρωματικό τεύχος.

20. Το γεγονός ότι με την απόφαση αυτή δεν προκαλείται δαπάνη σε βάρος του προϋπολογισμού του Δημοσίου και του Δήμου Ιητών, αποφασίζουμε:


Επικυρώνουμε τις οριογραμμές τμήματος υδατορέματος στην περιοχή «Κακόβουλο-Μυλοπότα» Δήμου Ιητών νήσου Ίου Νομού Κυκλάδων στην ιδιοκτησία Ελένης συζ. Σπυρίδωνος Σπίγγου και Δέσποινας- Όλγας Σπίγγου, (ανατολικό όριο), έτσι όπως σημειώνεται με κόκκινο χρώμα η πολυγωνική γραμμή D1a, D2a, D3a, m2, D4a, D5a, D6a, m1, D7a, D8a, D9a, D10a, D11a, D12a, D13a, D14a, D15a, D16a στη μια όχθη και η πολυγωνική γραμμή D15, D26, D36, D46, D56, D6δ, D76, D8δ, D96, D105, D116, D12δ, D13δ, D14δ, D15δ, D16δ στην απέναντι της, (τα σημεία της οποίας είναι εξαρτημένα από το Εθνικό Τριγωνομετρικό Δίκτυο) επί του τοπογραφικού Διαγράμματος που υπογράφεται από τον Παναγιώτη Στάθη, Τοπογράφο Μηχανικό και έχει θεωρηθεί στις 29-10-2010 από την Διεύθυνση Τεχνικών Υπηρεσιών της Νομαρχιακής Αυτοδιοίκησης Κυκλάδων και συνοδεύει την μελέτη και τεχνική έκθεση καθορισμού οριογραμμών του τμήματος του υδατορέματος αυτού ομοίως θεωρημένη στις 29-10-2010 από την παραπάνω Υπηρεσία και το συμπληρωματικό τεύχος μελέτης θεωρημένο στις 09-05-2012 από την Διεύθυνση Τεχνικών Έργων Κυκλάδων της Γενικής Διεύθυνσης Αναπτυξιακού Προγραμματισμού, Περιβάλλοντος και Υποδομών της Περιφέρειας Νοτίου Αιγαίου.

Η απόφαση αυτή να δημοσιευθεί στο τεύχος Εφημερίδας της Κυβερνήσεως (Φ.Ε.Κ) μαζί με το Τοπογραφικό Διάγραμμα και η ισχύς της αρχίζει από την ημερομηνία δημοσίευσης.

Ερμούπολη, 30 Μαΐου 2012


Ο Γενικός Γραμματέας  
Αποκεντρωμένης Διοίκησης  
ΦΩΤΗΣ ΧΑΤΖΗΜΙΧΑΛΗΣ




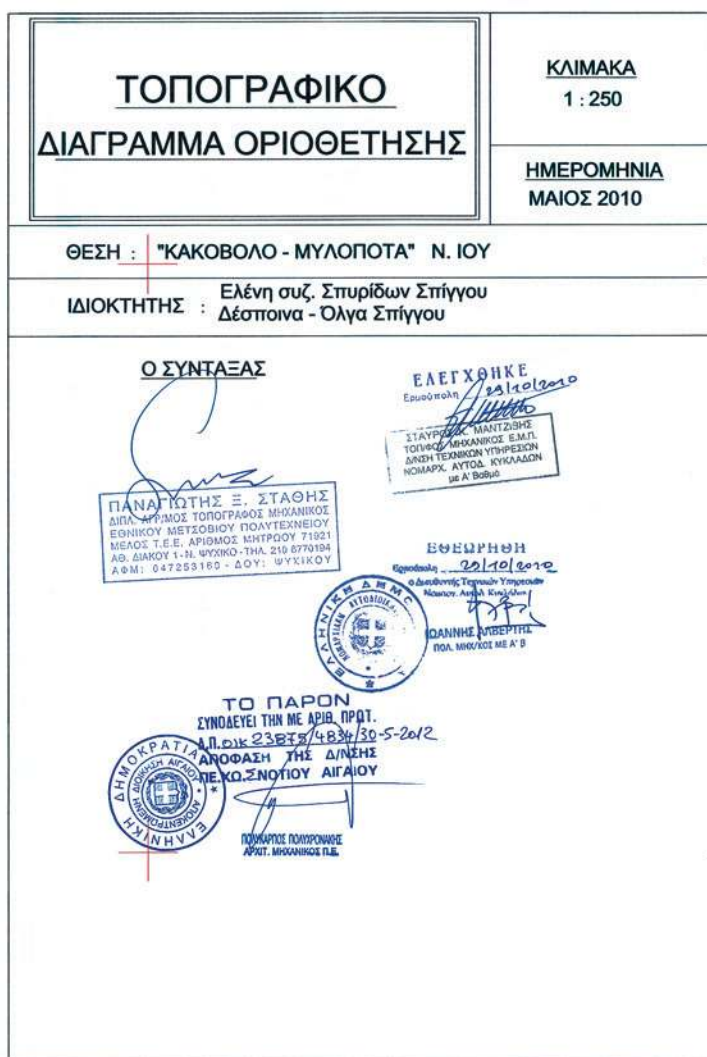

ΤΠΟΜΝΗΜΑ

- 
- Hand-drawn diagram of a road layout with various lane markings and labels:
- Top section:**
    - Blue dashed line: ΟΡΙΑ ΙΔΙΟΚΤ. Ελένη συζ. Σπυριδων Σπίγγου
    - Blue solid line: ΠΟΔΙ ΠΡΑΝΟΤ'Σ
    - Orange solid line: ΤΥΦΟΜΕΤΡΙΚΕΣ ΚΑΜΠ'ΤΛΕΣ
  - Middle section:**
    - Green label: 12/57
    - Blue dashed line: Α1, Α2, Α3..., Α12 ΟΡΙΑ ΙΔΙΟΚΤ. Ελένη συζ. Σπυριδων Σπίγγου
    - Red dashed line: ΟΡΙΟΓΡΑΜΜΗ ΑΙΓΙΑΛΟΤ'
  - Bottom section:**
    - Blue dashed line: ΚΟΙΤΗ ΡΕΜΑΤΟΣ
    - Blue solid line: ΟΡΙΟΓΡΑΜΜΗ ΠΛΗΜΜΥΤΡΑΣ
    - Red solid line: ΠΕΡΙΒΑΛΛΟΝΤΙΚΗ ΟΡΙΟΘΕΤΗΣΗ
    - Green label: 16/35
    - Green label: D6 ΔΙΑΤΟΜΕΣ

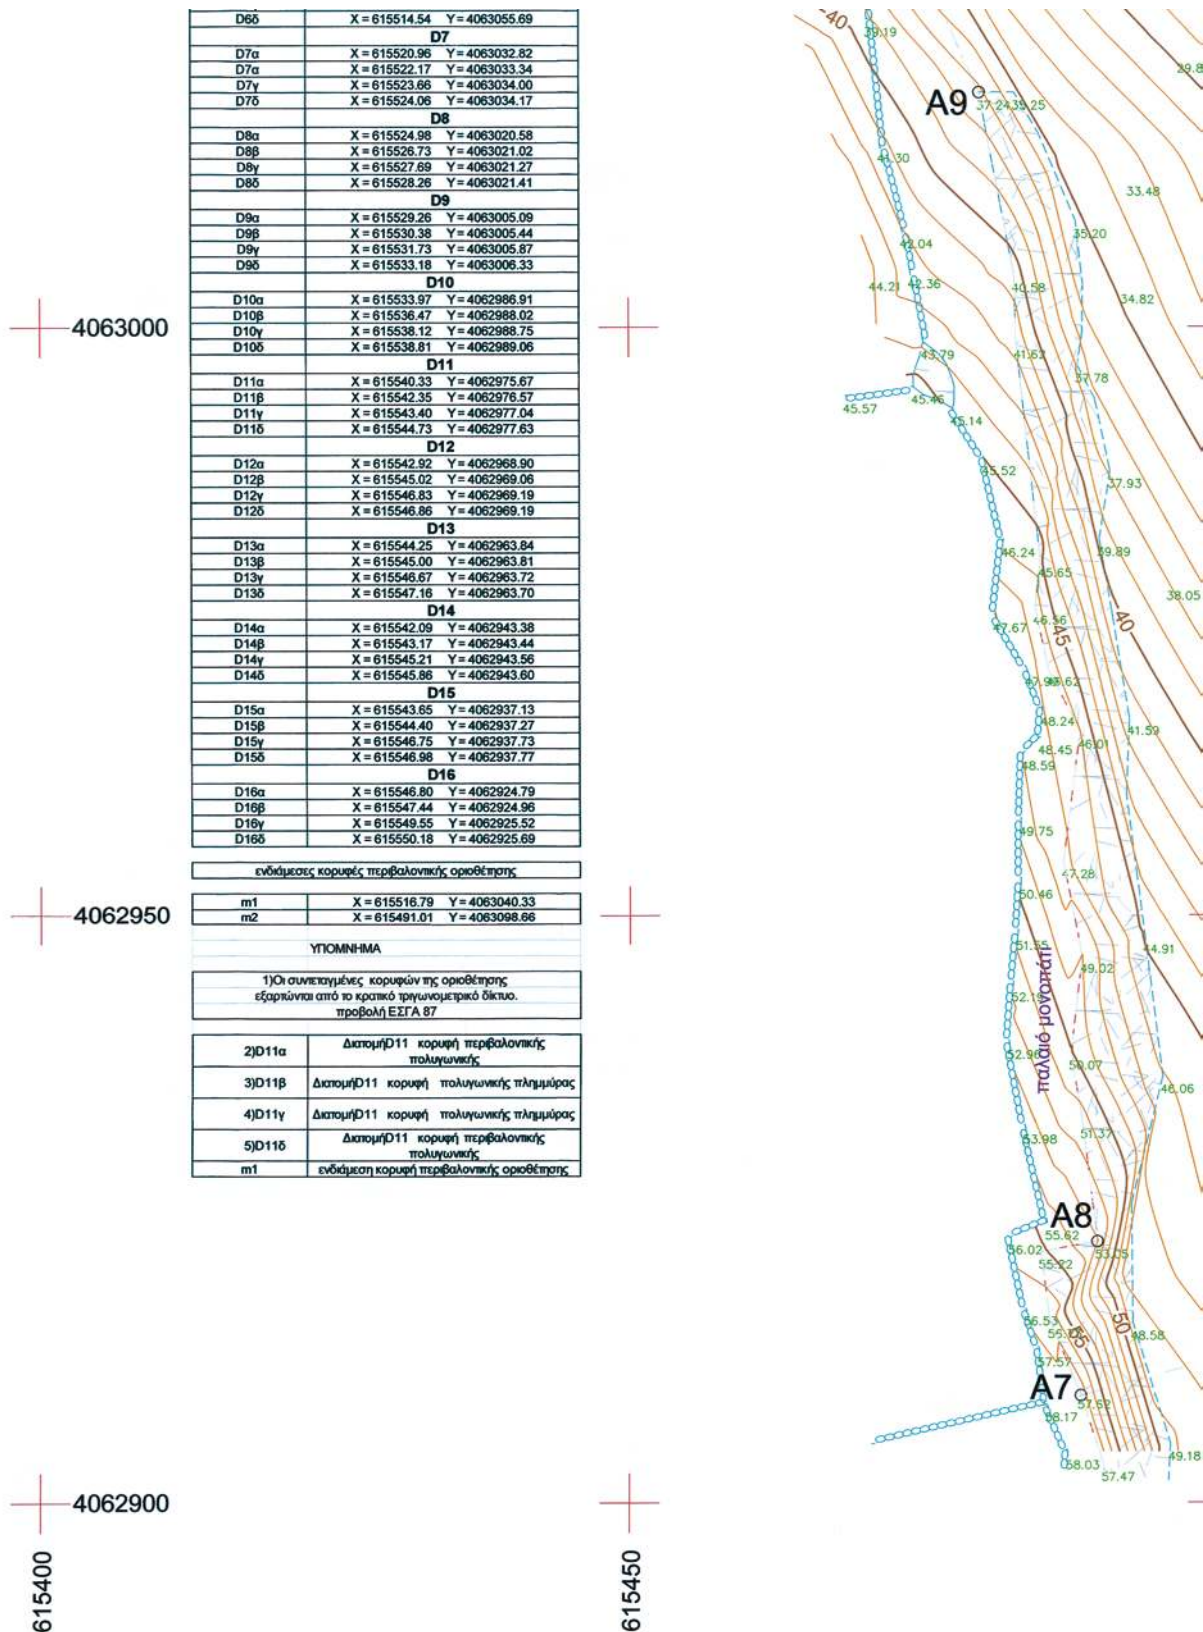

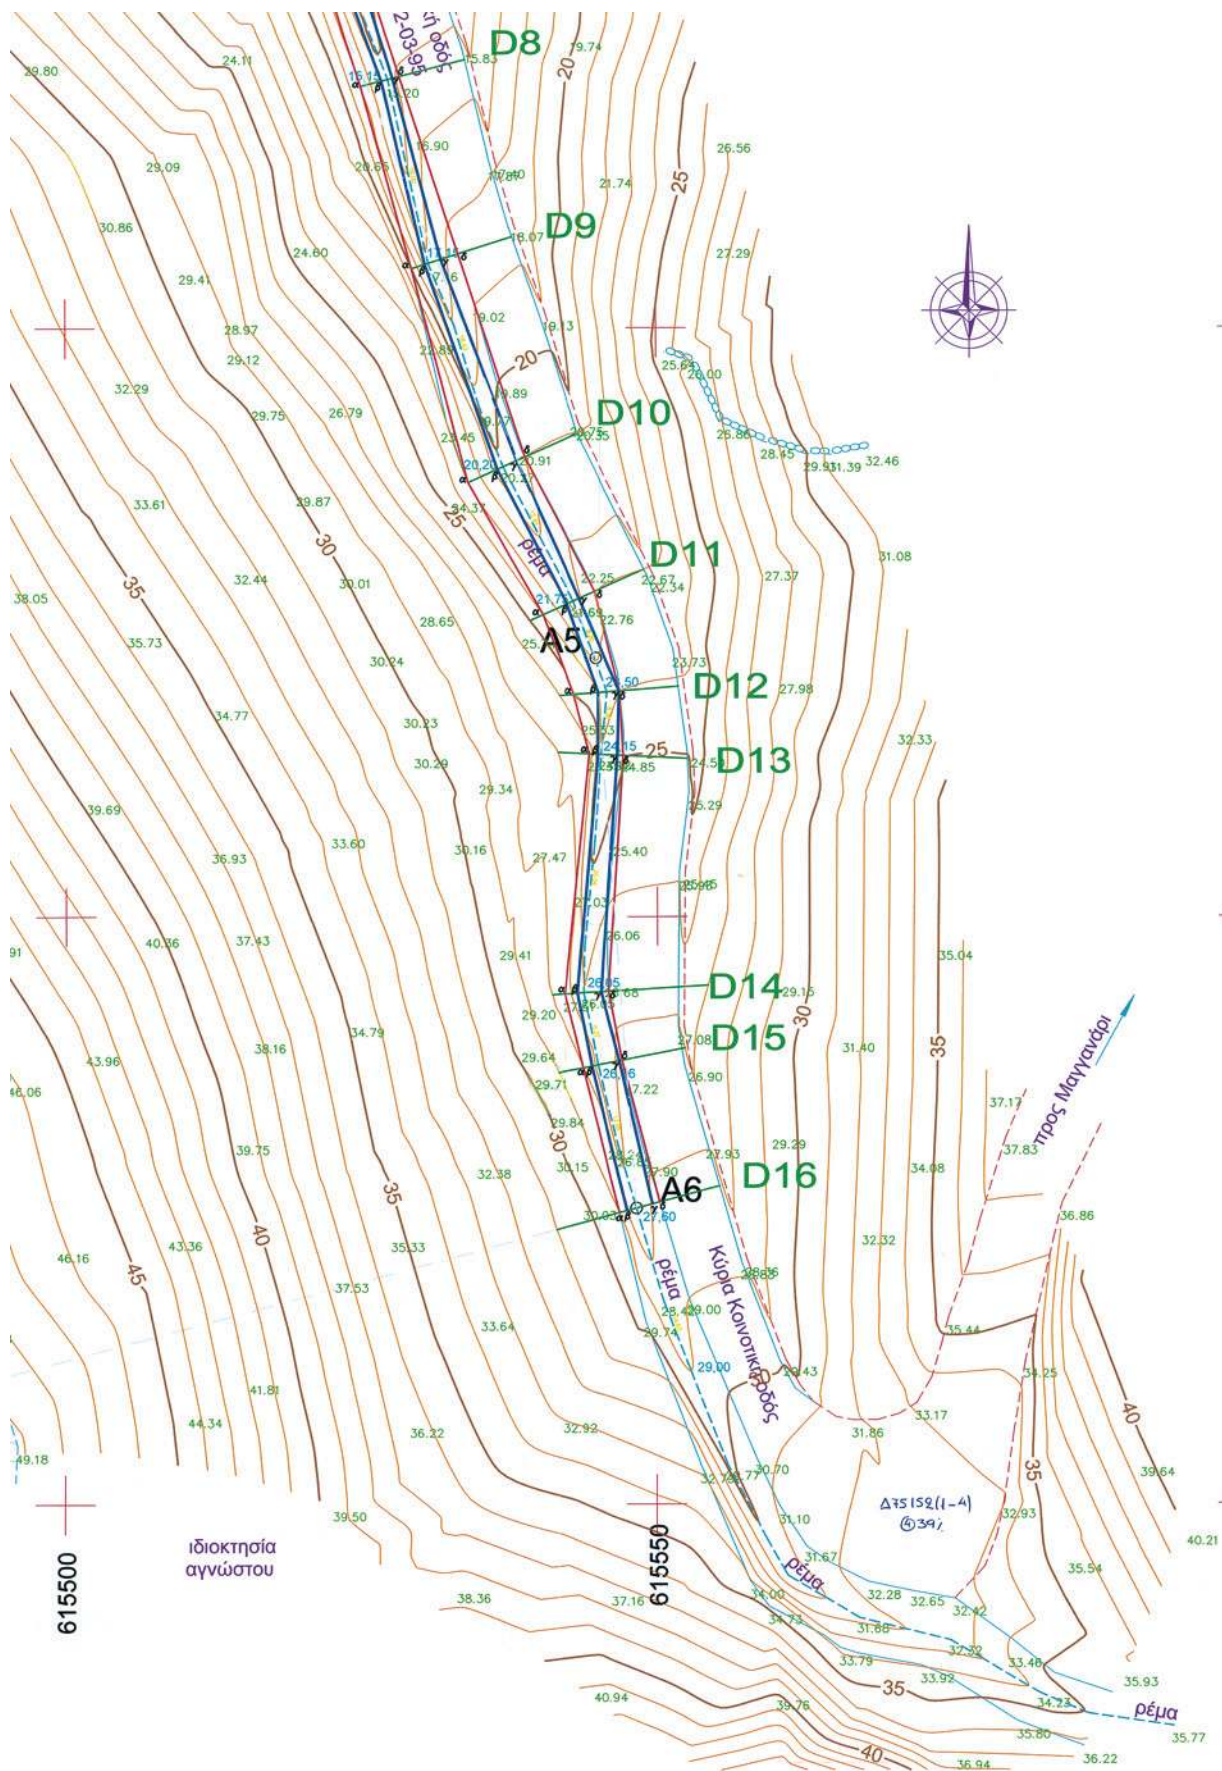

Αριθμ. 5417

Κήρυξη ως αναδασωτέας δημόσιας έκτασης εμβαδού (5.438,62) τετρ. μέτρων, στη θέση «Τσούκτα», περιφέρειας Τοπικής Κοινότητας Καστανερής, Δήμου Παιονίας της Περιφερειακής Ενότητας Κιλκίς.

Ο ΓΕΝΙΚΟΣ ΓΡΑΜΜΑΤΕΑΣ  
ΑΠΟΚΕΝΤΡΩΜΕΝΗΣ ΔΙΟΙΚΗΣΗΣ  
ΜΑΚΕΔΟΝΙΑΣ - ΘΡΑΚΗΣ

Έχοντας υπόψη:

1. Τις διατάξεις για διοικητική αποκέντρωση Ν. 3852/2010
2. Τις διατάξεις των άρθρων 24 παρ. 1 και 117 παρ. 3 του Συντάγματος της Χώρας
3. Τις διατάξεις του Ν. 998/79 «Περί προστασίας δασών κλπ» και ειδικότερα α) του άρθρου 41 παρ. 1 β) του άρθρου 38 παρ. 1 και παρ. 2 περίπτωση δ.
4. Τις διαταγές του ΥΠ. Γεωργίας α) 160417/1180/8-7-80, β) 182447/3049/24-9-80
5. Την υπ' αριθμ. 5148/9.5.2012 αναφορά -εισήγηση του Δασαρχείου Γουμένισσας.
6. Την υπ' αριθμ. οικ 1425/19-1-11 απόφαση (Φ.Ε.Κ 452/Τ.Β'/22-3-2011) Γ.Γ.Α.Δ Μακεδονίας Θράκης Εξουσιοδότηση προς υπογραφή «Με Εντολή Γεν. Γραμματέα» αποφάσεων εγγράφων και άλλων πράξεων στο Προϊστάμενο Γεν. Διεύθυνσης Δασών και Αγροτικών Υποθέσεων, στον προϊστάμενο Διεύθυνσης Συν/σμού και Επιθ/σης Δασών,

στους Προϊστάμενους των Διευθύνσεων Δασών Νομών κ.λ.π., αποφασίζουμε:

Κηρύσσουμε ως αναδασωτέα δημόσια έκταση με μορφή δάσους συνολικού εμβαδού 5.438,62 τετρ. μέτρων πού εκχερσώθηκε παράνομα και βρίσκεται στη θέση «Τσούκτα», περιφέρειας Τοπικής Κοινότητας Καστανερής, Δήμου Παιονίας, Περιφερειακής Ενότητας Κιλκίς με σκοπό την αποτελεσματικότερη προστασία της και την αποκατάσταση της φυσικής αναγέννησης της δασικής βλάστησης ώστε να διατηρηθεί ο δασικός χαρακτήρας της. Προσδιορίζεται από τα στοιχεία: (1, 2, 3, 4, 5, 6, 7, 8, 9, 10, 11, 12, 13, 14, 1) και έχει όρια:

Βόρεια: Με Δημόσιο δάσος

Ανατολικά : Με μη Δασική έκταση

Νότια : Με Δημόσιο δάσος

Δυτικά : Με Δημόσιο δάσος Όπως φαίνεται στο συνημμένο διάγραμμα που αποτελεί αναπόσπαστο μέρος της απόφασης αυτής.

Η απόφαση αυτή να δημοσιευθεί στην Εφημερίδα της Κυβερνήσεως.


Κιλκίς, 22 Μαΐου 2012

Με εντολή Γενικού Γραμματέα  
Αποκεντρωμένης Διεύθυνσης  
Ο Διευθυντής Δασών  
ΣΤΕΡΓΙΟΣ ΠΑΠΑΔΗΜΗΤΡΙΟΥ

Τοπογραφικό Διάγραμμα Δημοσίου Δάσους στη Θέση «Τσούκτα» περιοφέρειας Τοπικής Κοινότητας Καστανερής Δήμου Παονίας Περιφερειακής Ενότητας Κιλκίς που προτείνεται να κηρυχθεί αναδασωτέα, λόγω αποψίλωσης της βλάστησης.  
Εμβαδού: 5.438,62 τετρ. μέτρων  
ΚΛΙΜΑΚΑ: 1: 1000  
Γουμένισσα 9-5-2012

# ΕΘΝΙΚΟ ΤΥΠΟΓΡΑΦΕΙΟ

Για τεχνικούς λόγους στο σχεδιάγραμμα, έγινε σμίκρυνση, κατά ποσοστό 61%

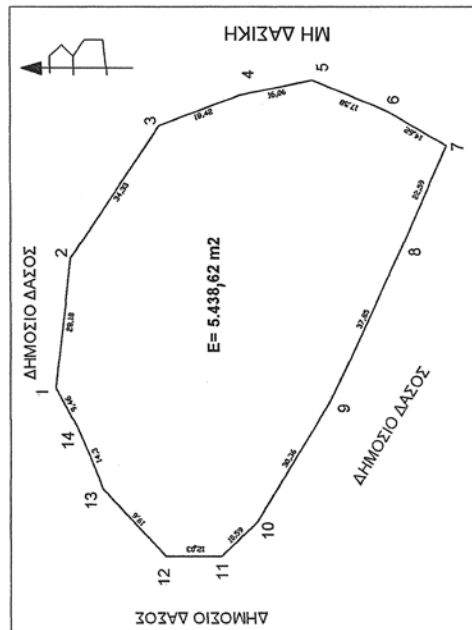

ΣΥΝΤΕΤΑΓΜΕΝΕΣ ΚΟΡΥΦΩΝ ΣΤΟ ΣΥΣΤΗΜΑ ΑΝΑΘΡΑΞ ΕΤΣ 87

1. X=365550,0800 Y=4537286,7500
2. X=365576,1000 Y=4537283,7400
3. X=365606,7500 Y=4537274,6300
4. X=365613,1500 Y=4537257,5500
5. X=365616,3400 Y=4537241,6200
6. X=365609,7200 Y=4537225,5300
7. X=365602,3800 Y=4537212,6900
8. X=365581,6200 Y=4537221,7800
9. X=365547,3300 Y=4537237,8100
10. X=365521,4600 Y=4537253,7000
11. X=365514,1900 Y=4537261,3700
12. X=365514,1900 Y=4537273,4300
13. X=365528,5400 Y=4537286,7800
14. X=365541,7100 Y=4537292,3400


Ανέχει την αρ. 5417/22.5.12  
Ανδρ. Δίον. Δασών Κιλκίς



ο Συντάκτης

Βούτσας Γεώργιος  
Δασολόγος με Β' βαθμό

ΑΠΟΣΠΑΣΜΑ ΦΥΛΛΟΥ ΧΑΡΤΗΣ Γ.Υ.Σ. ΚΛΙΜΑΚΑΣ 1: 50.000 ΟΠΟΥ ΑΠΟΤΥΠΩΝΕΤΑΙ Η ΘΕΣΗ ΤΗΣ ΕΚΤΑΣΗΣ

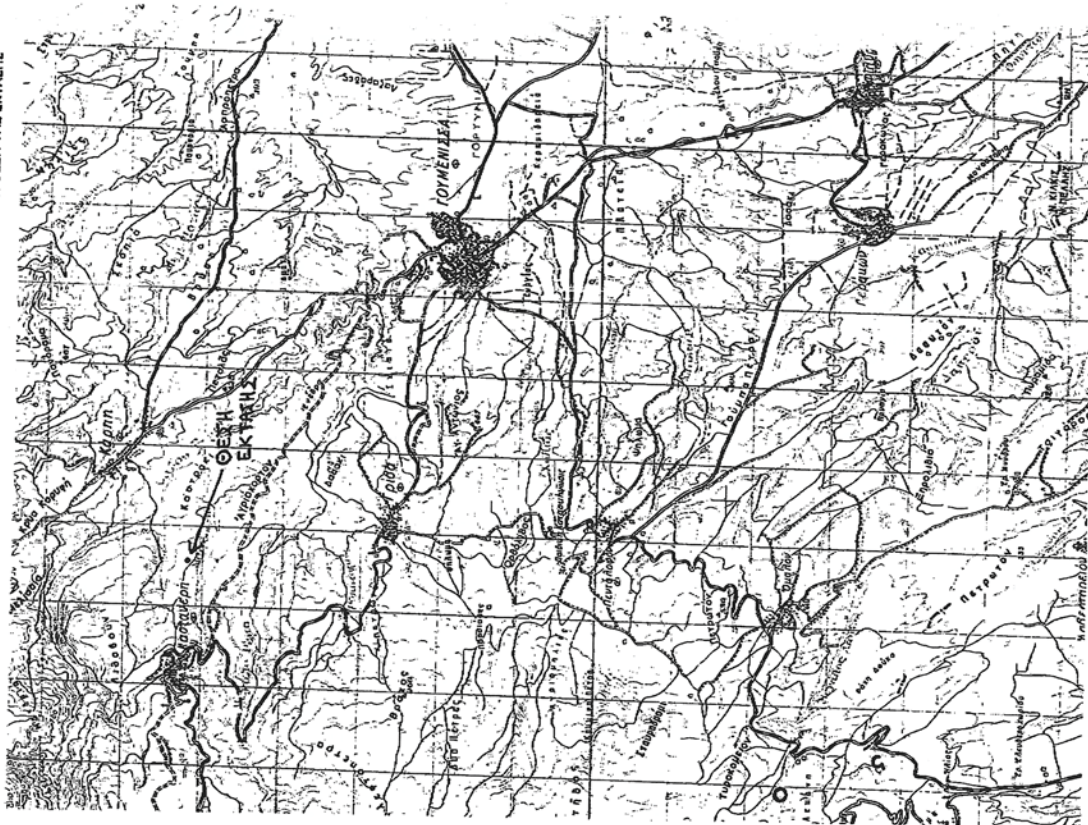

\* 0 4 0 0 3 7 0 1 1 0 6 1 2 0 0 0 8 \*

ΑΠΟ ΤΟ ΕΘΝΙΚΟ ΤΥΠΟΓΡΑΦΕΙΟ

ΚΑΠΟΔΙΣΤΡΙΟΥ 34 \* ΑΘΗΝΑ 104 32 \* ΤΗΛ. 210 52 79 000 \* FAX 210 52 21 004