

ΕΦΗΜΕΡΙΣ ΤΗΣ ΚΥΒΕΡΝΗΣΕΩΣ

ΤΗΣ ΕΛΛΗΝΙΚΗΣ ΔΗΜΟΚΡΑΤΙΑΣ

ΤΕΥΧΟΣ ΤΕΤΑΡΤΟ

Αρ. Φύλλου 372

17 Αυγούστου 2007

ΠΕΡΙΕΧΟΜΕΝΑ

ΑΠΟΦΑΣΕΙΣ

Κήρυξη αναδασωτέας έκτασης 8.499,00 τ.μ., στην
θέση «Αράχωβα» Δημοτικού Διαμερίσματος Ελαι-
οχωρίου, Δήμου Καλαμάτας, Νομού Μεσσηνίας.

Κήρυξη αναδασωτέας/έκτασης 1.792,00 τ.μ., στη θέση
«Κοτίτσα» Περιβολακίων Δημοτικού Διαμερίσμα-
τος Ευαγγελισμού, Δήμου Μεθώνης, Νομού Μεσ-
σηνίας.

Κήρυξη αναδασωτέας έκτασης συνολικού εμβαδού
4.327,00 τ.μ., αποτελούμενη εκ δύο τμημάτων (τμή-
μα Ε1 εμβαδού 328,00 τ.μ. και τμήμα Ε2 εμβαδού
3.999,00 τ.μ.) στην θέση «Δίστρατα» Δημοτικού Δι-
αμερίσματος Αμπελοκήπων, Δήμου Πύλου, Νομού
Μεσσηνίας.

Κήρυξη αναδασωτέας έκτασης συνολικού εμβαδού
2.730,00τ.μ., αποτελούμενη εκ δύο τμημάτων (τμή-
μα Α εμβαδού 1.771,00 τ.μ. και τμήμα Β εμβαδού
959,00 τ.μ.) στην θέση «Αράχωβα» Δημοτικού Δια-
μερίσματος Ελαιοχωρίου, Δήμου Καλαμάτας, Νο-
μού Μεσσηνίας.

ΑΠΟΦΑΣΕΙΣ

Αριθμ. 3055

Κήρυξη αναδασωτέας έκτασης 8.499,00 τ.μ., στην θέση
«Αράχωβα» Δημοτικού Διαμερίσματος Ελαιοχωρίου,
Δήμου Καλαμάτας, Νομού Μεσσηνίας.

Η ΓΕΝΙΚΗ ΓΡΑΜΜΑΤΕΑΣ
ΠΕΡΙΦΕΡΕΙΑΣ ΠΕΛΟΠΟΝΝΗΣΟΥ

Έχοντας υπόψη:

1. Τις δ/ξεις του π.δ. 51/1987 «Καθορισμός των Περιφε-
ρειών της Χώρας για το σχεδιασμό κ.λ.π. της περιφε-
ρειακής Ανάπτυξης»

2. Τις δ/ξεις των άρθρων 1 παρ. 1 και 2, 2 παρ. 1 εδ.δ', 5
παρ. 3Β, 6 παρ. 7 και 7 παρ. 2 του ν. 2503/1997 «Διοίκηση,
Οργάνωση, Στελέχωση της Περιφέρειας κ.λ.π.»

3. Τις δ/ξεις των άρθρων 24 παρ. 1 και 117 παρ. 3 του
Συντάγματος.

4. Τις δ/ξεις του ν. 998/1979 «περί προστασίας των
δασών κ.λ.π.» και ειδικότερα:

α) του άρθρου 41 παρ. 1 β) του άρθρου 38 παρ. 1

5. Τις δ/γές του Υπουργείου Γεωργίας με αριθμ.:

α) 160417/1180/8.7.1980 β) 182447/3049/24.9.1980

6. Τις διατάξεις του άρθρου 1 του ν. 3208/2003 «Προ-
στασία των δασικών οικοσυστημάτων, κατάρτιση δασο-
λογίου, ρύθμιση εμπραγμάτων δικαιωμάτων επί δασών
και δασικών εν γένει εκτάσεων και άλλες διατάξεις»
(ΦΕΚ Α'303).

7. Την υπ' αριθμ. 4138/15.5.2007 πρόταση του Δασαρ-
χείου Καλαμάτας περί κηρύξεως αναδασωτέας, της
αναφερομένης στο θέμα έκτασης, αποφασίζουμε:

Κηρύσσουμε αναδασωτέα, με σκοπό την προστασία
για την επαναδημιουργία της δασικής βλάστησης απο-
τελούμενης από είδη αείφυλλων πλατύφυλλων, (πουρ-
ναριού, ασπάλαθρου και μεμονωμένων δένδρων πεύκης),
που καταστράφηκε από πυρκαγιά στις 24.1.2007 την
δημόσια δασική έκταση, εμβαδού οκτώ χιλιάδων τετρα-
κοσίων ενενήντα εννέα τ.μ. (8.499,00 τ.μ.), που βρίσκεται
στην θέση «Αράχωβα» Δημοτικού Διαμερίσματος Ελαι-
οχωρίου, Δήμου Καλαμάτας, του Νομού Μεσσηνίας και
προσδιορίζεται ως εξής από τα σημεία: 1, 2, 3, 14, 15
και 1 και έχει όρια:

Ανατολικά: Με δημόσια δασική αναδασωτέα έκταση
(αρ. 794/1989 απόφαση) και δημόσια δασική έκταση

Δυτικά: Με αγροτοδασική οδό πέραν της οποίας εγκα-
ταλειμμένοι αγροί και δημόσια δασική έκταση.

Βόρεια: Με δημόσια δασική έκταση

Νότια: Με δημόσια δασική έκταση.

Όπως φαίνεται στο συνημμένο διάγραμμα κλίμακας
1:2000 που συντάχθηκε από την Δασοπόντο του Δα-
σαρχείου Καλαμάτας Αριστέα Κυριαζή και εντοπίζεται
στο απόσπασμα Φύλλο Χάρτου «Καλαμάτας» κλίμακας
1:50.000 της Γ.Υ.Σ. και αποτελεί αναπόσπαστο μέρος της
απόφασης αυτής. Προβλέπεται φυσική αναγέννηση της
δασικής βλάστησης που καταστράφηκε.

Η απόφαση αυτή να δημοσιευθεί στην Εφημερίδα της
Κυβερνήσεως.

Τρίπολη, 26 Ιουλίου 2007


Η Γενική Γραμματέας Περιφέρειας
ΑΓΓΕΛΑ ΑΒΟΥΡΗ

ΤΟΠΟΓΡΑΦΙΚΟ ΔΙΑΓΡΑΜΜΑ

Δημόσιας δασικής έκτασης στη θέση «Αράχωβα» Δημ. Διαμ. Ελαιοχωρίου
του Δήμου Καλαμάτας που κήκε στις 24-1-2007


Κλίμακα 1 : 2.000

Εμβαδόν $(1,2,3,\dots,15,1) = 8.499,00$ τ.μ.

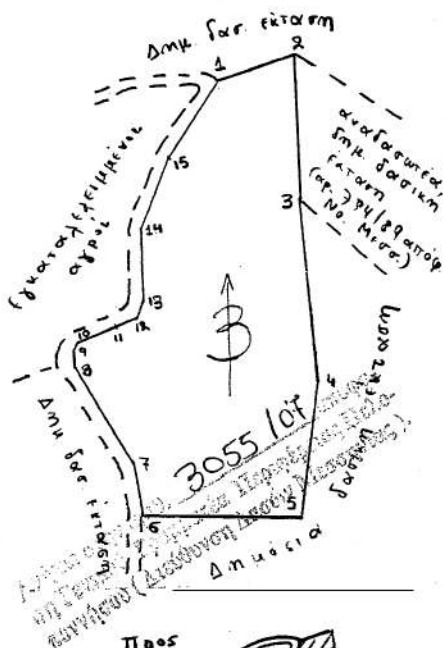


ΕΘΝΙΚΟ ΤΥΠΟΓΡΑΦΕΙΟ
Για τεχνικούς λόγους στο σχεδιάγραμμα
έγινε σμίκρυνση κατά ποσοστό 48 %

ΣΥΝΤΕΤΑΓΜΕΝΕΣ ΚΟΡΥΦΩΝ ΕΚΤΑΣΗΣ		
ΣΗΜΕΙΟ	X	Y
1	341416,0000	4100886,0000
2	341441,4068	4100895,2429
3	341443,6051	4100845,7804
4	341450,5213	4100782,8663
5	341445,3535	4100736,9980
6	341391,6272	4100737,7042
7	341388,4460	4100755,8647
8	341369,1014	4100788,5925
9	341368,2214	4100793,2052
10	341369,9792	4100796,2799
11	341380,9297	4100801,7466
12	341388,2436	4100804,5223
13	341390,6614	4100810,0326
14	341390,1576	4100835,0548
15	341399,0764	4100858,9366

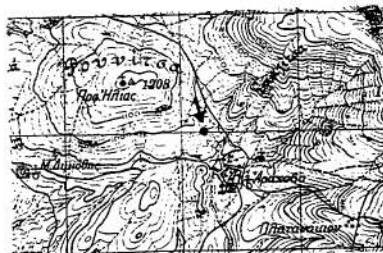

Απίσπαστρα Φ.Χ. "Καλαμάτα"
 κλίμακα 1:50.000
 ΓΥΣ 1977

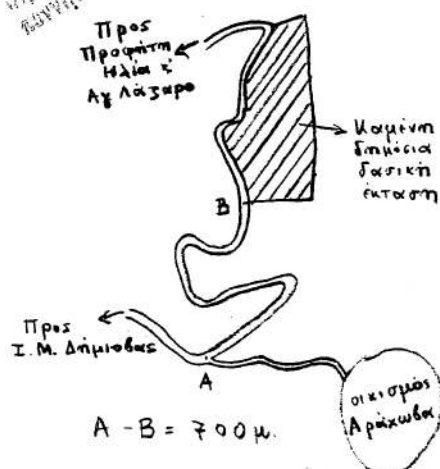

Ο ΔΟΙΠΟΡΙΚΟ ΣΚΑΡΙΦΗΜΑ

Καταγραφή 12-4-2017

Η Συντάξις ατα

Αριστέα Κυρία
Δασκάλως



Αριθμ. 3058

(2)

Κήρυξη αναδασωτέας έκτασης 1.792,00 τ.μ., στη θέση «Κοτίτσα» Περιβολακίων Δημοτικού Διαμερίσματος Ευαγγελισμού, Δήμου Μεθώνης, Νομού Μεσσηνίας.

Η ΓΕΝΙΚΗ ΓΡΑΜΜΑΤΕΑΣ
ΠΕΡΙΦΕΡΕΙΑΣ ΠΕΛΟΠΟΝΝΗΣΟΥ

Έχοντας υπόψη:

1. Τις δ/ξεις του π.δ. 51/1987 «Καθορισμός των Περιφερειών της Χώρας για το σχεδιασμό κ.λ.π. της περιφερειακής Ανάπτυξης».

2. Τις δ/ξεις των άρθρων 1 παρ. 1 και 2, 2 παρ. 1 εδ.δ', 5 παρ. 3B, 6 παρ. 7 και 7 παρ. 2 του ν. 2503/1997 «Διοίκηση, Οργάνωση, Στελέχωση της Περιφέρειας κ.λ.π.».

3. Τις δ/ξεις των άρθρων 24 παρ.1 και 117 παρ.3 του Συντάγματος.

4. Τις δ/ξεις του ν. 998/1979 «περί προστασίας των δασών κ.λ.π.» και ειδικότερα:

α) του άρθρου 41 παρ. 1 β) του άρθρου 38 παρ. 1

5. Τις δ/γές του Υπουργείου Γεωργίας με αριθμ.:

α) 160417/1180/8.7.1980 β) 182447/3049/24.9.1980

6. Τις διατάξεις του άρθρου 1 του ν. 3208/2003 «Προστασία των δασικών οικοσυστημάτων, κατάρτιση δασολογίου, ρύθμιση εμπραγμάτων δικαιωμάτων επί δασών και δασικών εν γένει εκτάσεων και άλλες διατάξεις» (ΦΕΚ Α'303).

7. Την αριθμ. 4151/15.5.2007 πρόταση του Δασαρχείου Καλαμάτας περί κηρύξεως αναδασωτέας, της αναφερομένης στο θέμα έκτασης, αποφασίζουμε:

Κηρύσσουμε αναδασωτέα, με σκοπό την προστασία για την επαναδημιουργία της δασικής βλάστησης αποτελούμενης από είδη αειφύλλων πλατυφύλλων, (κουμαριάς και ρεικιού), που καταστράφηκε από πυρκαγιά στις 17.1.2007 την δημόσια δασική έκταση, εμβαδού χιλίων επτακοσίων ενενήντα δύο τ.μ. (1.792,00 τ.μ.), που βρίσκεται στην θέση «Κοτίτσα» Περιβολακίων Δημοτικού Διαμερίσματος Ευαγγελισμού, Δήμου Μεθώνης, του Νομού Μεσσηνίας και προσδιορίζεται ως εξής από τα σημεία: Α, Β, Γ, Δ, Ε και Α και έχει όρια:

Ανατολικά: Με δημόσια δασική έκταση και ελαιόκτημα Ι. Σαρδέλη.

Δυτικά: Με δημόσια δασική έκταση.

Βόρεια: Με δημόσια δασική έκταση.

Νότια: Με αγρό Ι. Κοτσίρη.

Όπως φαίνεται στο συνημμένο διάγραμμα κλίμακας 1:1000 που συντάχθηκε από τον Δασοπόνο του Δασαρχείου Καλαμάτας Κυριάκο Πίκουλα και εντοπίζεται στο απόσπασμα Φύλλο Χάρτου «Κορώνη» κλίμακας 1:50.000 της Γ.Υ.Σ. και αποτελεί αναπόσπαστο μέρος της απόφασης αυτής. Προβλέπεται φυσική αναγέννηση της δασικής βλάστησης που καταστράφηκε.

Η απόφαση αυτή να δημοσιευθεί στην Εφημερίδα της Κυβερνήσεως.

Τρίπολη, 26 Ιουλίου 2007

Η Γενική Γραμματέας Περιφέρειας
ΑΓΓΕΛΑ ΑΒΟΥΡΗ

Αριθμ. 3057

(3)

Κήρυξη αναδασωτέας έκτασης συνολικού» εμβαδού 4.327,00 τ.μ., αποτελούμενη εκ δύο τμημάτων (τμήμα Ε1 εμβαδού 328,00 τ.μ. και τμήμα Ε2 εμβαδού 3.999,00 τ.μ.) στην θέση «Δίστρατα» Δημοτικού Διαμερίσματος Αμπελοκήπων, Δήμου Πύλου, Νομού Μεσσηνίας.

Η ΓΕΝΙΚΗ ΓΡΑΜΜΑΤΕΑΣ
ΠΕΡΙΦΕΡΕΙΑΣ ΠΕΛΟΠΟΝΝΗΣΟΥ

Έχοντας υπόψη:

1. Τις δ/ξεις του π.δ. 51/1987 «Καθορισμός των Περιφερειών της Χώρας για το σχεδιασμό κ.λ.π. της περιφερειακής Ανάπτυξης».

2. Τις δ/ξεις των άρθρων 1 παρ. 1 και 2, 2 παρ.1 εδ.δ', 5 παρ. 3Β, 6 παρ.7 και 7 παρ. 2 του ν. 2503/1997 «Διοίκηση, Οργάνωση, Στελέχωση της Περιφέρειας κ.λ.π.».

3. Τις δ/ξεις των άρθρων 24 παρ. 1 και 117 παρ. 3 του Συντάγματος.

4. Τις δ/ξεις του ν. 998/1979 «περί προστασίας των δασών κ.λ.π.» και ειδικότερα:

α) του άρθρου 41 παρ. 1 β) του άρθρου 38 παρ. 1

5. Τις δ/γές του Υπουργείου Γεωργίας με αριθμ.:

α) 160417/1180/8.7.1980 β) 182447/3049/24.9.1980

6. Τις διατάξεις του άρθρου 1 του ν. 3208/2003 «Προστασία των δασικών οικοσυστημάτων, κατάρτιση δασολογίου, ρύθμιση εμπραγμάτων δικαιωμάτων επί δασών και δασικών εν γένει εκτάσεων και άλλες διατάξεις» (ΦΕΚ Α'303).

7. Την αριθμ. 4087/14.5.2007 πρόταση του Δασαρχείου Καλαμάτας περί κηρύξεως αναδασωτέας, της αναφερομένης στο θέμα έκτασης.

8. Την υπ' αριθμ. 3192/13.6.2001 πράξη χαρ/σμού, αποφασίζουμε:

Κηρύσσουμε αναδασωτέα, με σκοπό την προστασία για την επαναδημιουργία της δασικής βλάστησης αποτελούμενης από είδη αειφύλλων πλατυφύλλων (σχίνου, πουρναριού, κουμαριάς, ασφαλάχτρου και ρεικιού), που καταστράφηκε από πυρκαγιά στις 6.1.2007 την δημόσια δασική έκταση, εμβαδού τεσσάρων χιλιάδων τριακοσίων

είκοσι επτά τ.μ., (4.327,00 τ.μ.), που βρίσκεται στην θέση «Δίστρατα» Δημοτικού Διαμερίσματος Αμπελοκήπων, Δήμου Πύλου, αποτελούμενη εκ δύο τμημάτων (τμήμα Ε1 εμβαδού 328,00 τ.μ. και τμήμα Ε2 εμβαδού 3.999,00 τ.μ.) του Νομού Μεσσηνίας και προσδιορίζεται ως εξής: Το τμήμα Ε1 από τα σημεία: Α, Α1, Α3, Α5, Θ και Α και έχει όρια:

Ανατολικά: Με αγροτική οδό πέραν της οποίας καμένη δημόσια δασική έκταση τμήματος Ε2

Δυτικά: Με ελαιόκτημα Ι. Χριστόπουλου.

Βόρεια: Με δημόσια δασική έκταση.

Νότια: Με δημόσια δασική έκταση.

Το τμήμα Ε2 από τα σημεία: Α2, Β, Γ, Δ, Ε, Ζ, Η, Α6, Α4 και Α2 και έχει όρια:

Ανατολικά: Με δημόσια δασική έκταση που έχει χαρακτηριστεί ως δασική με την υπ' αριθμ. 3192/13.6.2001 πράξη χαρ/σμού.

Δυτικά: Με αγροτική οδό πέραν της οποίας καμένη δημόσια δασική έκταση του τμήματος Ε1

Βόρεια: Με δημόσια δασική έκταση και δημόσια δασική έκταση που έχει χαρακτηριστεί ως δασική με την υπ. αρ. 3192/13.6.2001 πράξη χαρ/σμού.

Νότια: Με δημόσια δασική έκταση που έχει χαρακτηριστεί ως δασική με την υπ' αριθμ. 3192/13.6.2001 πράξη χαρ/σμού.

Όπως φαίνεται στο συνημμένο διάγραμμα κλίμακας 1:1000 που συντάχθηκε από τον Δασοπόνο του Δασαρχείου Καλαμάτας Κυριάκο Πίκουλα και εντοπίζεται στο απόσπασμα Φύλλο Χάρτου «Κορώνη» κλίμακας 1:50.000 της Γ.Υ.Σ. και αποτελεί αναπόσπαστο μέρος της απόφασης αυτής. Προβλέπεται φυσική αναγέννηση της δασικής βλάστησης που καταστράφηκε.

Η απόφαση αυτή να δημοσιευθεί στην Εφημερίδα της Κυβερνήσεως.

Τρίπολη, 26 Ιουλίου 2007


Η Γενική Γραμματέας Περιφέρειας
ΑΓΓΕΛΑ ΑΒΟΥΡΗ

ΔΗΜΟΣΙΑΣ ΔΑΣΙΚΗΣ ΕΚΤΑΣΗΣ ΕΜΒΑΔΟΥ 4,327 στρ. ΣΤΗ ΘΕΣΗ
"ΔΙΣΤΡΑΤΑ" ΠΕΡΙΟΧΗΣ ΔΗΜΟΤΙΚΟΥ ΔΙΑΜΕΡΙΣΜΑΤΟΣ ΑΜΠΕΛΟΚΗΠΩΝ ΤΟΥ
ΔΗΜΟΥ ΠΥΛΟΥ ΠΟΥ ΚΑΤΑΣΤΡΑΦΗΚΕ ΑΠΟ ΠΥΡΚΑΓΙΑ ΤΗΝ 06-01/2007

Για τεχνικούς λόγους στο σχεδιάγραμμα έγινε σμίκρυνση κατά ποσοστό 78 %

$$E(p_{\text{g.}}) = 4,327 \text{ op.}$$

ԴՊՈՒՐՈՒՅ
 Զօ փոխ f_2 ' Էփ. 1, 335ր.
 իջի ժգապարկու աջ ծծուկ
 Է առօր Խե ԶԿ, ար. 3192/01
 ԴՊՅԿ ժգ 1/4ր

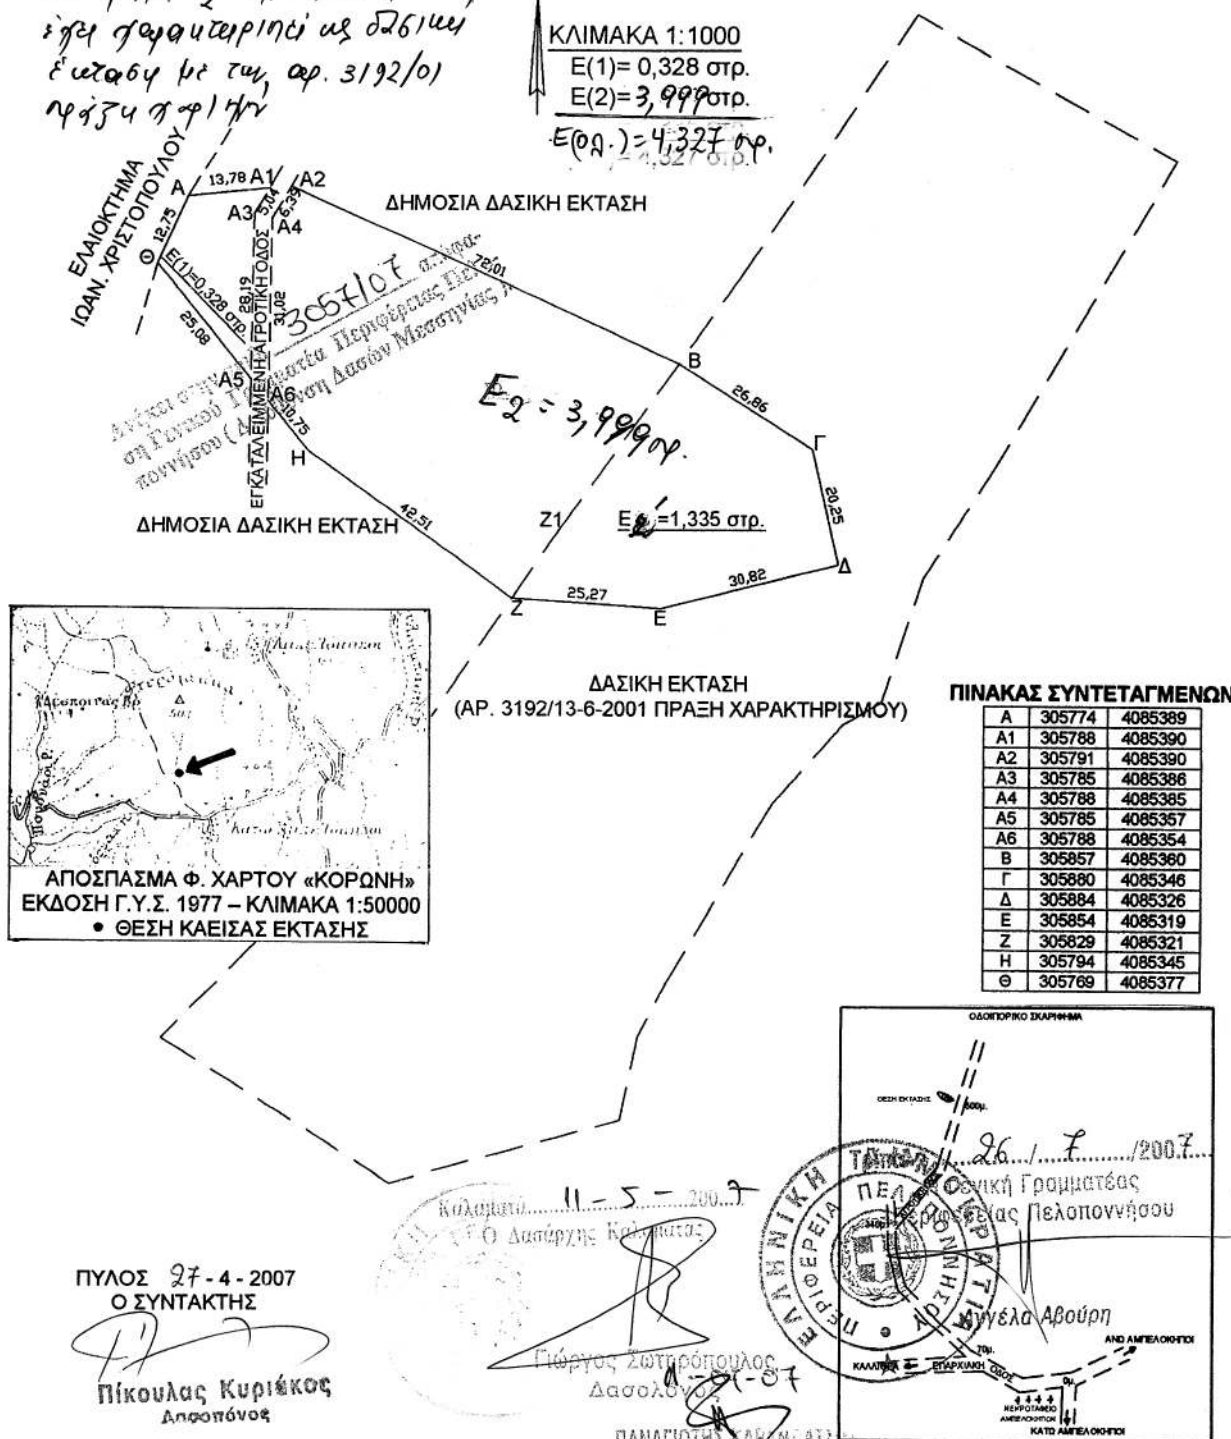

Αριθμ. 3056

(4)

Κήρυξη αναδασωτέας έκτασης συνολικού εμβαδού 2.730,00τ.μ., αποτελούμενη εκ δύο τμημάτων (τμήμα Α εμβαδού 1.771,00 τ.μ. και τμήμα Β εμβαδού 959,00 τ.μ.) στην θέση «Αράχωβα» Δημοτικού Διαμερίσματος Ελαιοχωρίου, Δήμου Καλαμάτας, Νομού Μεσσηνίας.

Η ΓΕΝΙΚΗ ΓΡΑΜΜΑΤΕΑΣ
ΠΕΡΙΦΕΡΕΙΑΣ ΠΕΛΟΠΟΝΝΗΣΟΥ

Έχοντας υπόψη:

1. Τις δ/ξεις του π.δ. 51/1987 «Καθορισμός των Περιφερειών της Χώρας για το σχεδιασμό κ.λ.π. της περιφερειακής Ανάπτυξης».

2. Τις δ/ξεις των άρθρων 1 παρ.1 και 2, 2 παρ. 1 εδ.δ', 5 παρ. 3Β, 6 παρ. 7 και 7 παρ.2 του ν. 2503/1997 «Διοίκηση, Οργάνωση, Στελέχωση της Περιφέρειας κ.λ.π.».

3. Τις δ/ξεις των άρθρων 24 παρ.1 και 117 παρ.3 του Συντάγματος.

4. Τις δ/ξεις του ν. 998/1979 «περί προστασίας των δασών κ.λ.π.» και ειδικότερα:

α) του άρθρου 41 παρ. 1 β) του άρθρου 38 παρ. 1

5. Τις δ/γές του Υπουργείου Γεωργίας με αριθμ:

α) 160417/1180/8.7.1980 β) 182447/3049/24.9.1980

6. Τις διατάξεις του άρθρου 1 του ν. 3208/2003 «Προστασία των δασικών οικοσυστημάτων, κατάρτιση δασολογίου, ρύθμιση εμπραγμάτων δικαιωμάτων επί δασών και δασικών εν γένει εκτάσεων και άλλες διατάξεις» (ΦΕΚ Α'303).

7. Την υπ' αριθμ. 4147/15.5.2007 πρόταση του Δασαρχείου Καλαμάτας περί κηρύξεως αναδασωτέας, της αναφερομένης στο θέμα έκτασης, αποφασίζουμε:

Κηρύσσουμε αναδασωτέα, με σκοπό την προστασία για την επαναδημιουργία της δασικής βλάστησης απο-

τελούμενης από είδη αιφυλλων πλατυφύλλων, (πουρναριού και δύο άτομα ελάτης), που καταστράφηκε από πυρκαγιά στις 28.11.2006 την δημόσια δασική έκταση, συνολικού εμβαδού δύο χιλιάδων επτακοσίων τριάντα τ.μ., (2.730,00τ.μ.), αποτελούμενη εκ δύο τμημάτων (τμήμα Α εμβαδού 1.771,00 τ.μ. και τμήμα Β εμβαδού 959,00 τ.μ.) που βρίσκεται στη θέση «Αράχωβα» Δημοτικού Διαμερίσματος Ελαιοχωρίου, Δήμου Καλαμάτας, του Νομού Μεσσηνίας και προσδιορίζεται ως εξής:

Το τμήμα Α από τα σημεία: 1, 2, 3, 4 και 1 και έχει όρια:

Ανατολικά: Με αγροδασική οδό.

Δυτικά: Με δημόσια δασική έκταση.

Βόρεια: Με δημόσια δασική έκταση.

Νότια: Με δημόσια δασική έκταση.

Το τμήμα Β από τα σημεία: 5, 6, 7, 8 & 5 και έχει όρια:

Ανατολικά: Με δημόσια δασική έκταση.

Δυτικά: Με αγροδασική οδό.

Βόρεια: Με δημόσια δασική έκταση.

Νότια: Με δημόσια δασική έκταση.

Όπως φαίνεται στο συνημμένο διάγραμμα κλίμακας 1:1000 που συντάχθηκε από την Δασοπόντο του Δασαρχείου Καλαμάτας Αριστεά Κυριαζή και εντοπίζεται στο απόσπασμα Φύλλο Χάρτου «Καλαμάτα» κλίμακας 1:50.000 της Γ.Υ.Σ και αποτελεί αναπόσπαστο μέρος της απόφασης αυτής. Προβλέπεται φυσική αναγέννηση της δασικής βλάστησης που καταστράφηκε.

Η απόφαση αυτή να δημοσιευθεί στην Εφημερίδα της Κυβερνήσεως.

Τρίπολη, 26 Ιουλίου 2007

Η Γενική Γραμματέας Περιφέρειας

ΑΓΓΕΛΑ ΑΒΟΥΡΗ

ΤΟΠΟΓΡΑΦΙΚΟ ΔΙΑΓΡΑΜΜΑ

Δημόσιας δασικής έκτασης στη θέση «Αράχωβα» Δημ. Διαμ. Ελαιοχωρίου
του Δήμου Καλαμάτας που κήκε στις 28-11-2006

Κλίμακα 1 : 1.000

Εμβαδόν Τμήματος Α (1,2,3,4) = 1.771,00 τ.μ.

Εμβαδόν Τμήματος Β (5,6,7,8) = 959,00 τ.μ.

Εολ = 2.730,00 τ.μ.

ΤΜΗΜΑ Α

ΣΥΝΤΕΤΑΓΜΕΝΕΣ ΚΟΡΥΦΩΝ

ΣΗΜΕΙΟ	X	Y
1	341166,9325	4101604,6132
2	341168,5052	4101574,0409
3	341114,6052	4101548,5662
4	341110,7481	4101579,8759


ΤΜΗΜΑ Β

ΣΥΝΤΕΤΑΓΜΕΝΕΣ ΚΟΡΥΦΩΝ

ΣΗΜΕΙΟ	X	Y
5	341170,7750	4101610,8179
6	341207,4760	4101630,1469
7	341189,0256	4101584,2236
8	341172,2892	4101576,3204



Απόσπασμα Φ.Χ. "Καλαμάτα",
κλίμακα

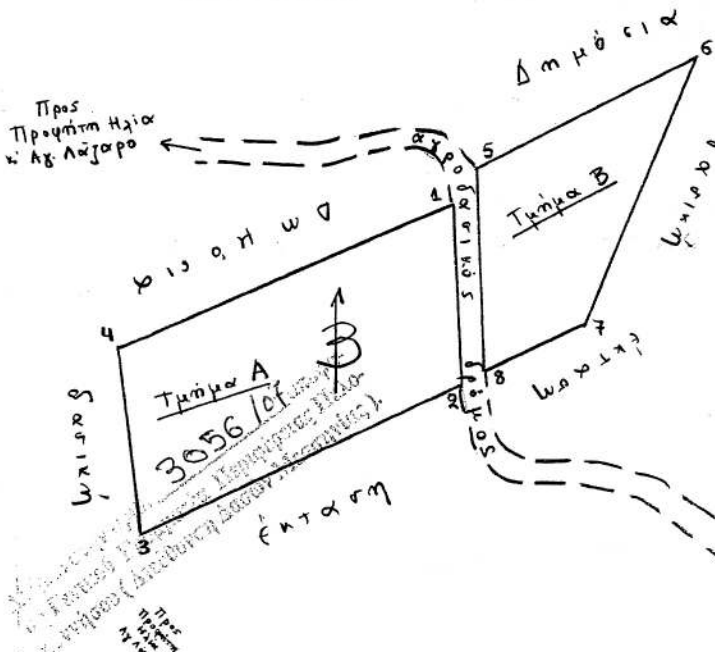

Καλαμάτα 12-4-2007
Η Συντάκτρια

Αριστεία Κυριακή
Δασοκόμος

ΕΘΝΙΚΟ ΤΥΠΟΓΡΑΦΕΙΟ

Για τεχνικούς λόγους στο σχεδιάγραμμα
έγινε σμίκρυνση κατά ποσοστό 8 %

A-B = 2.150 μ.

ΟΔΟΣΠΟΡΕΚΟ
ΣΚΑΡΙΦΗΜΑ



Αγγέλα Αβούρη



* 0 4 0 0 3 7 2 1 7 0 8 0 7 0 0 8 *

ΑΠΟ ΤΟ ΕΘΝΙΚΟ ΤΥΠΟΓΡΑΦΕΙΟ

ΚΑΠΟΔΙΣΤΡΙΟΥ 34 * ΑΘΗΝΑ 104 32 * ΤΗΛ. 210 52 79 000 * FAX 210 52 21 004
ΗΛΕΚΤΡΟΝΙΚΗ ΔΙΕΥΘΥΝΣΗ: <http://www.et.gr> — e-mail: webmaster.et@et.gr