



04003730704050008



3569

ΕΦΗΜΕΡΙΣ ΤΗΣ ΚΥΒΕΡΝΗΣΕΩΣ

ΤΗΣ ΕΛΛΗΝΙΚΗΣ ΔΗΜΟΚΡΑΤΙΑΣ

ΤΕΥΧΟΣ ΤΕΤΑΡΤΟ

Αρ. Φύλλου 373

7 Απριλίου 2005

ΠΕΡΙΕΧΟΜΕΝΑ

ΑΠΟΦΑΣΕΙΣ

Καθορισμός των οριογραμμών αιγιαλού και παραλίας στη θέση παραλία Δ.Δ. Πανόρμου μπροστά από την ιδιοκτησία Τρούλη Γεωργίου.....	1
Αναγνώριση οδού «Ελλης» ως κύριας κοινοτικής οδού της Κοινότητας Πολυδενδρίου.....	2

ΑΠΟΦΑΣΕΙΣ

Αριθ. 1409	(1)
Καθορισμός των οριογραμμών αιγιαλού και παραλίας στη θέση παραλία Δ.Δ. Πανόρμου μπροστά από την ιδιοκτησία Τρούλη Γεωργίου.	

Ο ΓΕΝΙΚΟΣ ΓΡΑΜΜΑΤΕΑΣ ΠΕΡΙΦΕΡΕΙΑΣ ΚΡΗΤΗΣ

Έχοντας υπόψη:

1. Τις διατάξεις του Ν. 2971/2001 (ΦΕΚ 285 τ.Α'/19.12.2001) «Περί αιγιαλού και παραλίας».
2. Τις διατάξεις του Ν.Δ. 439/1970 «Περί συμπληρώσεως των διατάξεων περί αιγιαλού».
3. Τις διατάξεις του Ν. 3200/1955 «Περί διοικητικής αποκεντρώσεως» όπως αυτές τροποποιήθηκαν και ισχύουν μέχρι σήμερα με τα Ν.Δ. 532/1970, Β.Δ. 704/1970, Β.Δ.705/1970, Β.Δ. 192/1972, Π.Δ. 71/1984, Π.Δ. 347/1986, Ν.2026/1992 και Π.Δ. 97/1993.
4. Τις διατάξεις του άρθρου 19 παρ. 5 του Ν.Δ. 2344/1995 του άρθρου 52 παρ. 6 του Ν. 2218/1994, του άρθρου 4 παρ. 7 του Ν. 2240/1994 δυνάμει των οποίων αρμοδιότητες του Υπ. Οικονομικών που είχαν μεταβιβαστεί σε Νομάρχες ανήκουν στον Περ/κό Δ/ντή, σε συνδυασμό με αυτές του άρθρου 14 παρ. 2 του Ν. 2399/1996, με τις οποίες προβλέπεται η κατάργηση των θέσεων των Περ/κών Δ/ντών, οι αρμοδιότητες πλέον του οποίου περιήλθαν στον Γενικό Γραμματέα της Περιφέρειας και ασκούνται από τον Αναπληρωτή Περιφερειακό Διευθυντή.
5. Τις διατάξεις του άρθρου 1(παρ. 2 εδαφ. 10) του Ν.2503/1997, «Διοίκηση, Οργάνωση, Στελέχωση της Περιφέρειας, ρύθμιση θεμάτων για την Τοπική Αυτοδιοίκηση και άλλες διατάξεις» (ΦΕΚ 107 τ.Α').

6. Την υπ' αριθμ. 14650/ΔΙΟΕ85/17.3.2004 (ΦΕΚ 519/2004) απόφαση του Πρωθυπουργού «Περί καθορισμού αρμοδιοτήτων των Υπουργών Οικονομίας και Οικονομικών».

7. Το άρθρο 46 παρ. 21 του Ν. 3220/2004 (ΦΕΚ 15/Α/28.1.2004) «Περί αρμοδιοτήτων του Γενικού Γραμματέα Περιφέρειας».

8. Την υπ' αριθμ. 1063649/790/Α006/8.8.2004 απόφαση του Υπ. Οικονομίας και Οικονομικών, «Περί καταγραφής - διοικητικής κωδικοποίησης των αρμοδιοτήτων στους Γενικούς Γραμματείς Περιφερειών, κατά τις διατάξεις της παρ. 21 του άρθρου 46 του Ν. 3220/2004.

9. Την υπ' αριθμ. 6730/12.8.2003 απόφαση του Γενικού Γραμματέα Περιφέρειας Κρήτης, όπως τροποποιήθηκε και ισχύει μέχρι σήμερα.

10. Την από 8.12.2003 έκθεση της κατά το άρθρο 3 του Ν. 2971/19.12.2001 Αρμόδιας Επιτροπής καθορισμού ορίων αιγιαλού και παραλίας για τον καθορισμό ορίων αιγιαλού και δημιουργία ζώνης παραλίας στη θέση παραλία Πανόρμου μπροστά από την ιδιοκτησία Τρούλη Γεωργίου.

11. Το από Μαΐου 2003 τοπογραφικό, υψομετρικό και κτηματολογικό διάγραμμα κλίμακας 1: 500 σε μία πινακίδα, το οποίο συντάχθηκε από τον Τοπογράφο Μηχανικό Λαγουδάκη Σπυρίδωνα, ελέγχθηκε για την ακρίβεια της αποτύπωσης την 29.10.2003 από τον υπάλληλο ΤΥΔΚ Ρεθύμνου Καπετανάκη Στ., θεωρήθηκε την 29.10.2003 από τον Δ/ντή της ΤΥΔΚ Ρεθύμνου Κατικάκη Αντώνιο.

12. Την με αριθμ. πρωτ. 544.5/323/2004 σύμφωνη γνώμη του ΓΕΝ για τα όρια του αιγιαλού, αποφασίζουμε:

Επικυρώνουμε την από 8.12.2003, Έκθεση της κατά το άρθρο 3 του Ν. 2971/19.12.2001 Αρμόδιας Επιτροπής περί χάραξης των ορίων αιγιαλού και δημιουργίας ζώνης παραλίας στη θέση παραλία Δ.Δ. Πανόρμου έμπροσθεν ιδιοκτησίας Τρούλη Γεωργίου καθώς επίσης και το από Μαΐου του 2003 τοπογραφικό υψομετρικό και κτηματολογικό διάγραμμα κλίμακας 1:500 σε μία (1) πινακίδα το οποίο συντάχθηκε από τον Τοπογράφο Μηχανικό Λαγουδάκη Σπυρίδωνα, ελέγχθηκε για την ακρίβεια της αποτύπωσης την 29.10.2003 από τον υπάλληλο ΤΥΔΚ Ρεθύμνου Καπετανάκη Στ., θεωρήθηκε την 29.10.2003 από τον Δ/ντή της ΤΥΔΚ Ρεθύμνου Κατικάκη Αντώνιο.

Στο τοπογραφικό αυτό διάγραμμα καθορίστηκε από την αρμόδια Επιτροπή όπως πιο πάνω αναφέρεται.

Η οριογραμμή του αιγιαλού με κόκκινη συνεχή πολυγωνική γραμμή με στοιχεία 1, 2, 3, 16.

Η οριογραμμή της παραλίας με κίτρινη συνεχή πολυγωνική γραμμή με στοιχεία 1', 2', 3', 16'.

Καθορίζει ζώνη παραλίας πλάτους 10 μέτρων διότι διαφορετικά δεν εξυπηρετούνται οι σκοποί του άρθρου 1 παρ. 2. του Ν. 2971/2001.

Αποφαίνεται ότι δεν υφίσταται παλαιός αιγιαλός. Δεν υπάρχουν κτίσματα που βρίσκονται στη ζώνη παραλίας.

Η παρούσα απόφαση μαζί με την Έκθεση της Επιτροπής και το τοπογραφικό διάγραμμα να δημοσιευθούν στην Εφημερίδα της Κυβερνήσεως.

Ηράκλειο, 9 Μαρτίου 2005

Ο Γενικός Γραμματέας Περιφέρειας
ΣΕΡΑΦΕΙΜ ΤΣΟΚΑΣ

ΕΚΘΕΣΗ ΕΠΙΤΡΟΠΗΣ ΚΑΘΟΡΙΣΜΟΥ ΤΩΝ ΟΡΙΩΝ
ΑΙΓΙΑΛΟΥ ΚΑΙ ΠΑΡΑΛΙΑΣ
(Ν. 2971/12.12.2001, ΦΕΚ 285, τ.Α')

Για τον καθορισμό των ορίων αιγιαλού και παραλίας στην περιοχή Πάνορμο Δήμου Γεροποτάμου μπροστά από την ιδιοκτησία Τρούλη Γεωργίου.

Ρέθυμνο: 8.12.2003

Οι υπογεγραμμένοι:

1. Χρυσάνθη Ψαρουδάκη, Τοπογράφος Μηχανικός - Προϊσταμένη της Κτηματικής Υπηρεσίας Ρεθύμνου, ως πρόεδρος,

2. Νικόλαος Καλιτσουνάκης, Τοπογράφος Μηχανικός ΤΕ, Υπάλληλος της Κτηματικής Υπηρεσίας, ως μέλος,

3. Βασίλειος Σκουντής, Λιμενάρχης Ρεθύμνου, ως μέλος,

4. Νικόλαος Κομνηνός, Πολιτικός Μηχανικός - Αν/της Δ/ντής της Δ/σης Πολεοδομίας Ρεθύμνου, ως αναπληρωματικό μέλος,

5. Αικατερίνη Τσουκαλά, Αρχιτέκτων Μηχανικός - Δ/ντρια της Δ/σης ΠΕΧΩ Κρήτης, ως μέλος, απούσα, αποτελούντες την Επιτροπή Καθορισμού των ορίων αιγιαλού και παραλίας, σύμφωνα με το άρθρο 3 του Ν. 2971/12.12.2001 και την υπ' αριθμ. 1231/13.3.2002 απόφαση του Προϊστάμενου της Οικονομικής Επιθεώρησης Κρήτης, συγκληθείσα με την υπ' αριθμ. 1216/20.11.2003 πρόσκληση της Προέδρου αυτής, μεταβήκαμε επί τόπου στην προαναφερόμενη περιοχή.

Αφού λάβαμε υπόψη:

1. Το υπό του Λαγουδάκη Σπυρίδωνα, αγρονόμου Τοπογράφου Μηχανικού, συνταχθέντος από Μαΐου 2003 τοπογραφικό και υψομετρικό διάγραμμα κλίμακας 1:500, το οποίο ελέγχθηκε από τον Καπετανάκη Σταύρο, Μηχανικό

ΤΕ, υπάλληλο της ΤΥΔΚ και θεωρήθηκε από τον Προϊστάμενο της ΤΥΔΚ Νομού Ρεθύμνου Κατικάκη Αντώνιο στις 29.10.2003.

2. Τις διατάξεις του Ν. 2971/2001 (ΦΕΚ 285/19.12.2001 τ.Α') «Αιγιαλός παραλία και άλλες διατάξεις», όπως ισχύει σήμερα, και ειδικότερα τις διατάξεις του άρθρου 9 δηλαδή:

- Η περιοχή είναι βραχώδης σε όλο το μήκος της ακτογραμμής με δυο μικρές εξαιρέσεις στην απόληξη των δύο μικρών ρεμάτων που είναι αμμώδης.

- Η κλίση του εδάφους είναι μεγάλη καθ' όλο το μήκος της ακτογραμμής, κυμαίνεται από 40% έως και 80% περίπου.

- Τα βάθη φθάνουν στα 10 μέτρων περίπου και σε απόσταση 200 μέτρων από την ακτογραμμή.

- Το ανάπτυσμα του πελάγους είναι πολύ μεγάλο και επηρεάζεται από βόρειους-βορειοδυτικούς και βορειοανατολικούς ανέμους.

- Κτίσματα εντός της ζώνης αιγιαλού δεν υπάρχουν καθ' όλο το μήκος της ακτογραμμής.

- Δεν υπάρχουν καταγεγραμμένα Δημόσια Κτήματα στην περιοχή.

- Δεν υφίσταται Κτηματολόγιο και ζώνη αρχαιολογικής προστασίας, ούτε προστατευόμενα ευπαθή οικοσυστήματα.

- Η υπό καθορισμό περιοχή είναι εκτός σχεδίου πόλης και εκτός ορίων οικισμών.

3. Την εκ της επί τόπου μετάβασης σχηματισθείσα αντίληψη για το πλάτος της βρεχόμενης ζώνης ξηράς, αποφασίζει:

Καθορίζει σύμφωνα με το παραπάνω τοπογραφικό διάγραμμα:

α) Την οριογραμμή του αιγιαλού με κόκκινη συνεχή πολυγωνική γραμμή 1, 2, 3 ... 16, της οποίας οι κορυφές έχουν συντεταγμένες του κρατικού δικτύου.

β) Την οριογραμμή της παραλίας με κίτρινη συνεχή πολυγωνική γραμμή 1', 2', 3, ... 16'', η οποία ορίζεται παράλληλα προς τη γραμμή αιγιαλού και σε απόσταση 15.00 m για την εξυπηρέτηση της επικοινωνίας με τη θάλασσα.

Δεν υπάρχουν κτίσματα στη ζώνη παραλίας.

Ρέθυμνο, 8 Δεκεμβρίου 2003

Η Πρόεδρος


ΧΡΥΣΑΝΘΗ ΨΑΡΟΥΔΑΚΗ


Τα Μέλη

ΝΙΚΟΛΑΟΣ ΚΑΛΙΤΣΟΥΝΑΚΗΣ

ΒΑΣΙΛΕΙΟΣ ΣΚΟΥΝΤΗΣ

ΝΙΚΟΛΑΟΣ ΚΟΜΗΝΑΤΟΣ

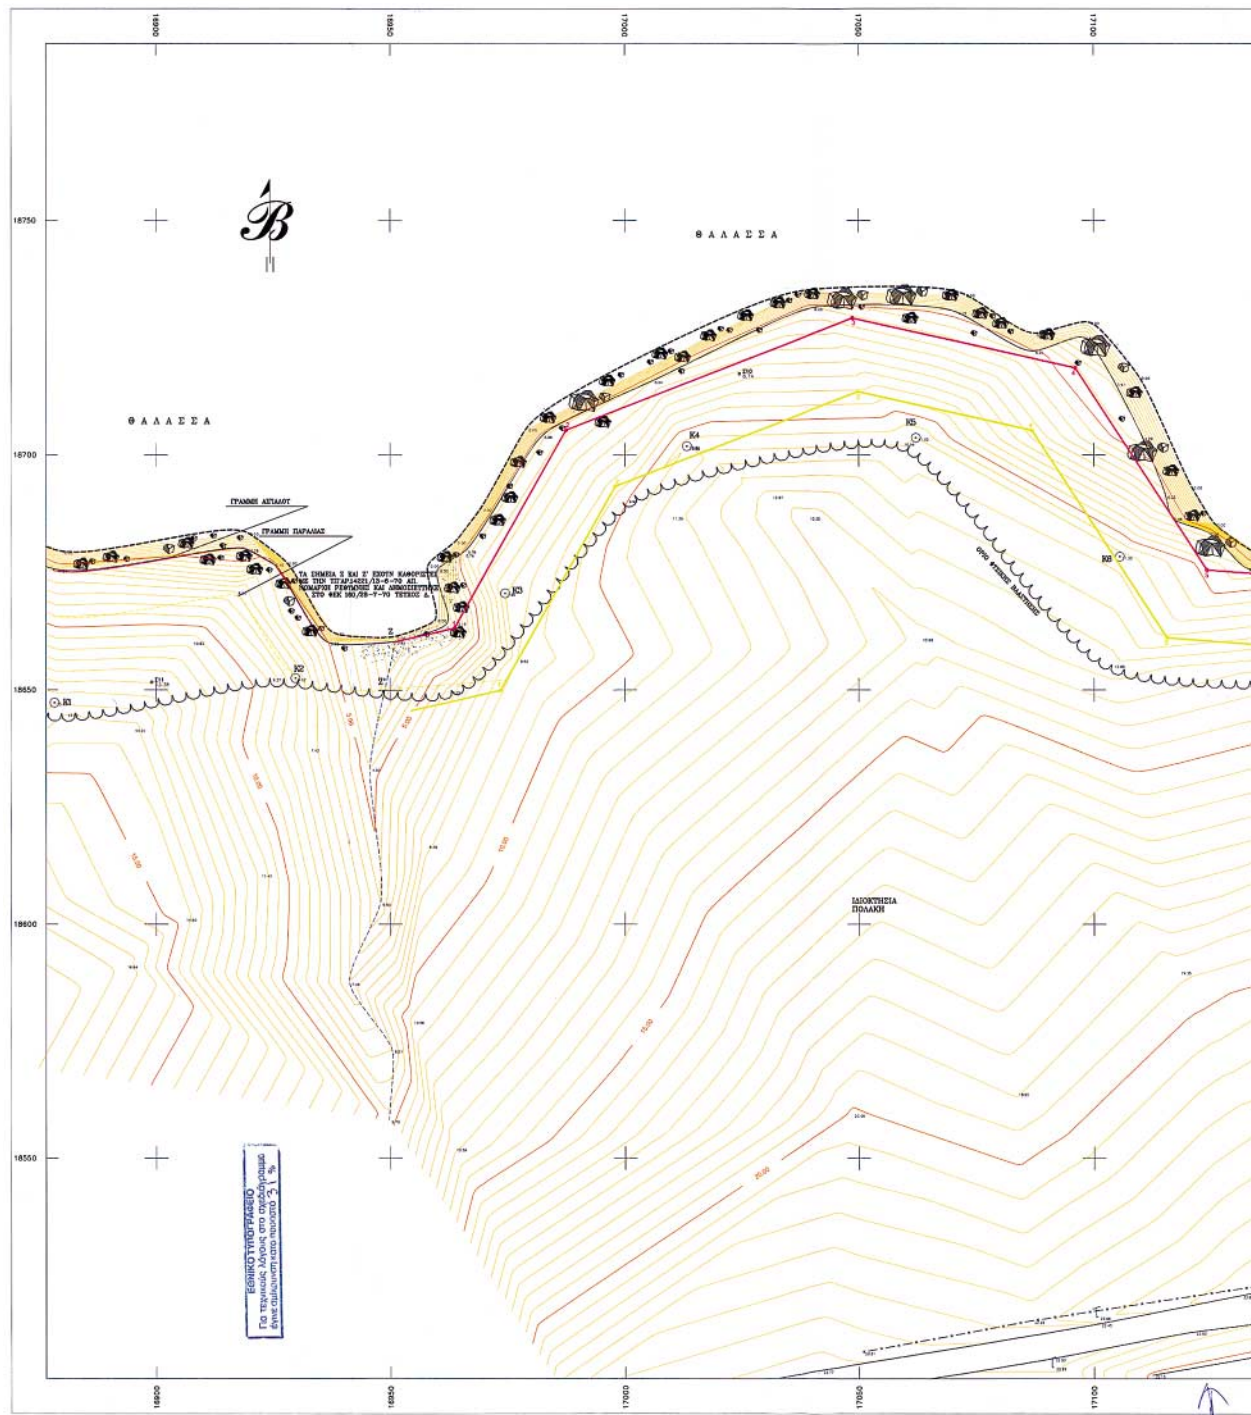

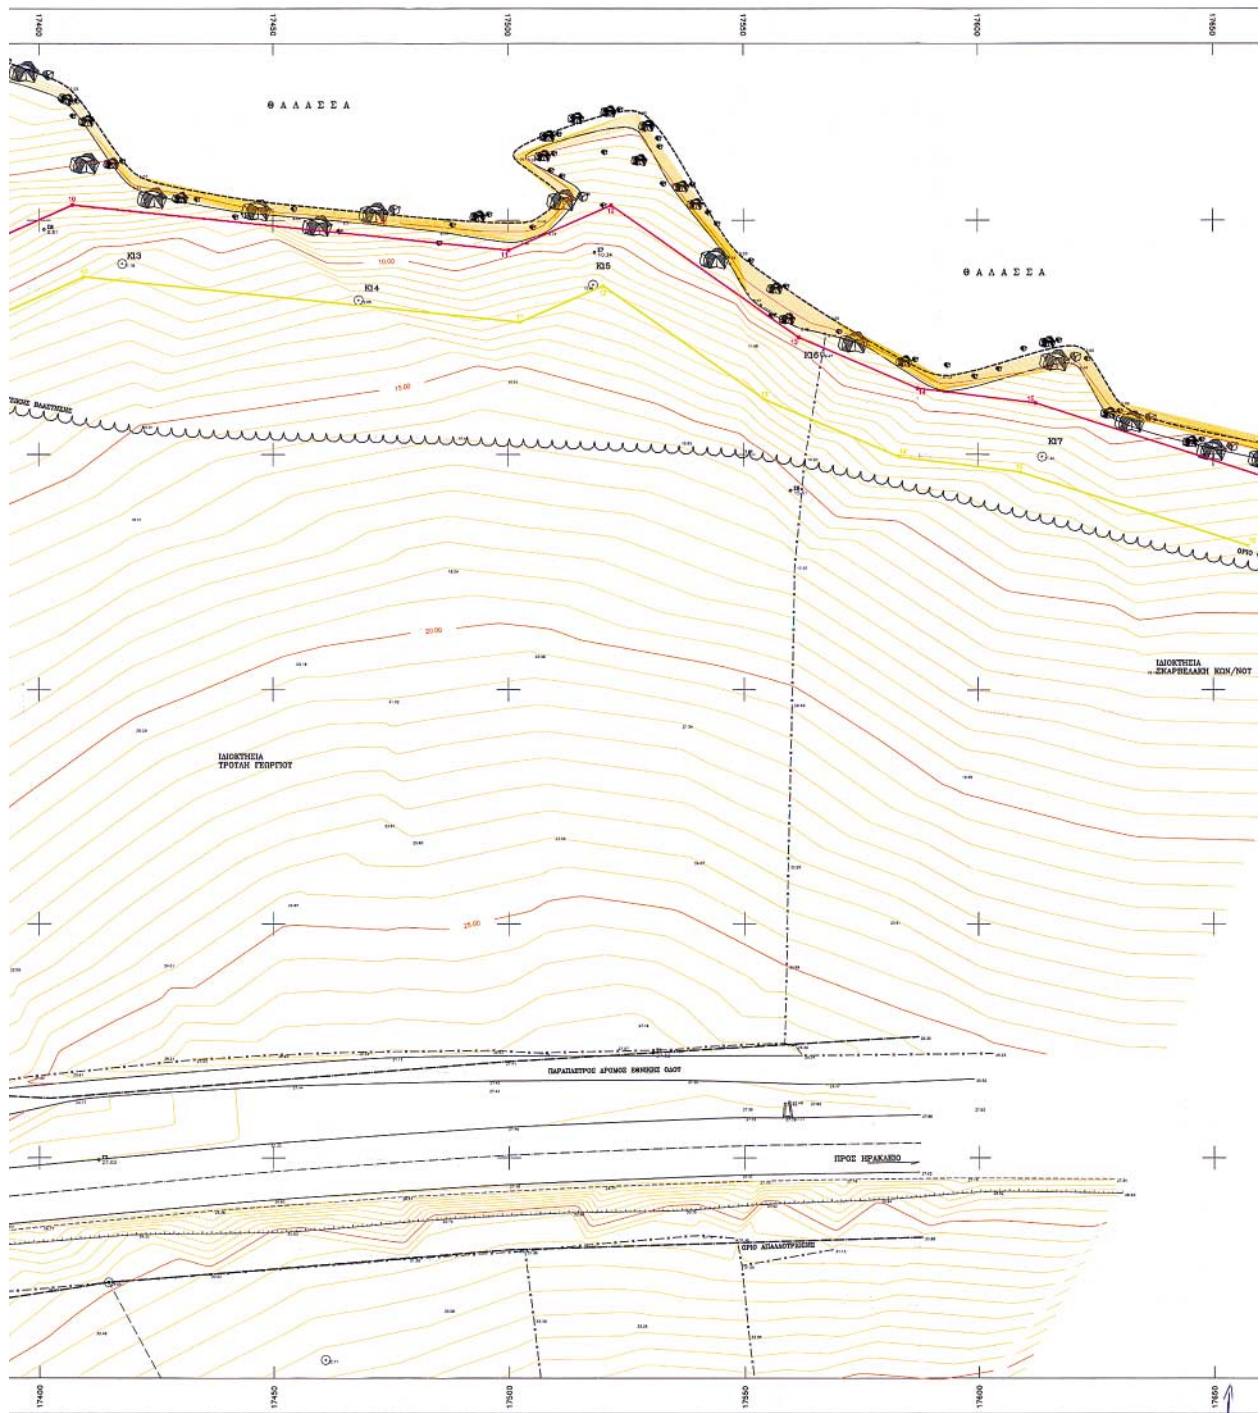

Αριθ. 14498/1026/04/05

(2)

Αναγνώριση οδού «Έλλης» ως κύριας κοινοτικής οδού της Κοινότητας Πολυδενδρίου.

Ο ΝΟΜΑΡΧΗΣ ΑΝΑΤΟΛΙΚΗΣ ΑΤΤΙΚΗΣ

Έχοντας υπόψη:

1. Τις διατάξεις του από 17.7.1923 Ν.Δ. «περί σχεδίων πόλεων και κωμών του Κράτους» όπως τροποποιήθηκε και συμπληρώθηκε μεταγενέστερα.

2. Τις διατάξεις του Ν.2218/1994 «Ίδρυση Νομαρχιακής Αυτοδιοίκησης, Τροποποίηση διατάξεων για την Πρωτοβάθμια αυτοδιοίκηση και την περιφέρεια και άλλες διατάξεις» (Φ.Ε.Κ. 90/τ.Α'/13.6.1994) και τις όμοιες του Ν.2240/1994 «Συμπλήρωση διατάξεων για τη Νομαρχιακή Αυτοδιοίκηση και άλλες διατάξεις» (Φ.Ε.Κ. 153/Α/16.9.1994) με τις οποίες ιδρύθηκαν οι Νομαρχιακές Αυτοδιοικήσεις.

3. Του ισχύοντος Οργανισμού Εσωτερικής Λειτουργίας των Υπηρεσιών της Νομαρχιακής Αυτοδιοίκησης Ανατ. Αττικής (Φ.Ε.Κ. 400Β/1995).

4. Τις διατάξεις του Α.Ν. 314/1968, όπως τροποποιήθηκαν και συμπληρώθηκαν με το Ν.Δ. 1018/1971.

5. Τις διατάξεις του Π.Δ. 183 (Φ.Ε.Κ. 70Α/1986) περί εγκρίσεως τροποποιήσεων σχεδίων πόλεων.

6. Την υπ' αριθμ. 44/2004 απόφαση του Κοινοτικού Συμβουλίου Πολυδενδρίου.

7. Το πρακτικό 5 της 2ης Συνεδρίας της 27.1.2005 του ΣΧΟΠΝΑΑ.

8. Τις διατάξεις του Π.Δ. 24/31.5.1985 (Φ.Ε.Κ. 270Δ/1985) άρθρο 1, παρ. 2 και την εγκύκλιο 22/23.5.2001 του ΥΠΕΧΩΔΕ.

9. Τις διατάξεις του άρθρου 29Α του Ν. 1558/1985, όπως προστέθηκε με το άρθρο 27 του Ν. 2081/1992 (Φ.Ε.Κ. 154Α) και το γεγονός, ότι από τις διατάξεις αυτής της απόφασης δεν προκαλείται δαπάνη εις βάρος του δημοτικού προϋπολογισμού.

10. Την υπ' αριθμ. 14498/1026/04/25.1.2005 εισήγηση της υπηρεσίας μας, αποφασίζουμε:

Την έγκριση της πρότασης της Κοινότητας Πολυδενδρίου για αναγνώριση της οδού «Έλλης» ως κύριας κοινοτικής, όπως φαίνεται με στοιχεία Α-Β στο συνημμένο απόσπασμα πινακίδας Γ.Υ.Σ., κλίμακας 1:5000.

Κατά της παρούσης επιτρέπεται η υποβολή προσφυγής στο Γενικό Γραμματέα Περιφέρειας μόνο για παράβαση Νόμου σύμφωνα με τις διατάξεις της παραγράφου 12 του άρθρου 18 του Ν. 2218/1994 μέσα σε αποκλειστική προθεσμία 30 ημερών από της δημοσίευσής της παρούσης στην Εφημερίδα της Κυβερνήσεως.

Η απόφαση αυτή να δημοσιευθεί στην Εφημερίδα της Κυβερνήσεως.

Παλλήνη, 21 Μαρτίου 2005

Ο Νομάρχης
Λ. ΚΟΥΡΗΣ

ΕΛΛΗΝΙΚΗ ΔΗΜΟΚΡΑΤΙΑ
 ΝΟΜΑΡΧΙΑΚΗ ΑΥΤΟΔΙΟΙΚΗΣΗ ΑΝΑΤΟΛΙΚΗΣ ΑΤΤΙΚΗΣ
 ΔΙΕΥΘΥΝΣΗ ΧΩΡΟΤΑΞΙΑΣ, ΠΟΛΕΟΔΟΜΙΑΣ & ΠΕΡΙΒΑΛΛΟΝΤΟΣ
 ΤΜΗΜΑ Π.Ο.Δ. ΣΧΕΔΙΑΣΜΟΥ

Αναγνώριση οδού «Ελλης»
 ως κύρια κοινοτική οδό
 της Κοινότητας Πολυδεσφρίου

ΚΛΙΜΑΚΑ 1: 5000

Εγκρίνεται με την υπ' αρ. 14498/1026/04/95 απόφαση Νομάρχη Ανατ. Αττικής

Ο ΝΟΜΑΡΧΗΣ
 Α. ΚΟΥΡΗΣ

ΥΠΟΜΝΗΜΑ:
 κλίμακα: 1:5000
 — — — — — Διοικητικά όρια
 Πηγαίοι δες Γ.Υ.Σ. 6426/Α 6426/2
 Α-Β οδός ΕΛΛΗΣ

ΕΘΝΙΚΟ ΤΥΠΟΓΡΑΦΕΙΟ
 Για τεχνικούς λόγους στο σχεδιάγραμμα
 έγινε διπλοτύπωση κατά ποσοστό 34 %

