



ΕΦΗΜΕΡΙΣ ΤΗΣ ΚΥΒΕΡΝΗΣΕΩΣ

ΤΗΣ ΕΛΛΗΝΙΚΗΣ ΔΗΜΟΚΡΑΤΙΑΣ

ΤΕΥΧΟΣ ΤΕΤΑΡΤΟ

Αρ. Φύλλου 374

13 Ιουνίου 2012

ΠΕΡΙΕΧΟΜΕΝΑ

ΑΠΟΦΑΣΕΙΣ

- Επικύρωση των οριογραμμών τμήματος του υδατο-
ρέματος στην περιοχή «Κουμπάρα» Δήμου Ιητών
νήσου Ίου Νομού Κυκλάδων στην ιδιοκτησία της
«105 Α.Ε.», 1
- Επικύρωση των οριογραμμών τμήματος του υδατο-
ρέματος στην περιοχή «Στρομπουλή» Δήμου Ιη-
τών νήσου Ίου Νομού Κυκλάδων στις ιδιοκτησίες
Ευάγγελου Πλακιώτη, Παναγιώτη Παπαϊωάννου,
Πέτρου Παπαϊωάννου, Άννας Παπαϊωάννου, Πανα-
γιώτη Στάθη, Θωμά Κεχρολόγου, Αλκιβιάδη Γενι-
τσαρόπουλου, Ιωάννη Χατζόγλου, Δημητρίου Στα-
σινού και Παντελεήμονος Σοφού. 2

ΑΠΟΦΑΣΕΙΣ

- Αριθμ. 14668/2953 (1)
Επικύρωση των οριογραμμών τμήματος του υδατορέμα-
τος στην περιοχή «Κουμπάρα» Δήμου Ιητών νήσου Ίου
Νομού Κυκλάδων στην ιδιοκτησία της «105 Α.Ε.».

Ο ΓΕΝΙΚΟΣ ΓΡΑΜΜΑΤΕΑΣ ΑΠΟΚΕΝΤΡΩΜΕΝΗΣ
ΔΙΟΙΚΗΣΗΣ ΑΙΓΑΙΟΥ

Έχοντας υπόψη:

1. Τις διατάξεις του άρθρου 8 του Ν.3200/55, «Περί διοικητικής αποκεντρωσης».
2. Τις διατάξεις του Ν.2853/16-7-1922 «Περί υδραυλικών εν γένει έργων και αστυνόμευσης των Δημοσίων Υδάτων», όπως αυτές τροποποιήθηκαν με τις αντίστοιχες του Ν.Δ. 10/29-12-1923 και κωδικοποιήθηκαν από τις διατάξεις του Π.Δ.18/21-3-1924 (ΦΕΚ 61Α).
3. Τις διατάξεις του Ν. 3010/2002 (ΦΕΚ 91/Α/25-4-2002), «Εναρμόνιση του Ν. 1650/1986 με τις οδηγίες 97/11 Ε.Ε. και 96/61 Ε.Ε. και ειδικότερα τις διατάξεις του άρθρου 5 αυτού «Διαδικασία οριοθέτησης και ρυθμίσεις θεμάτων για τα υδατορέματα», όπως αυτό ισχύει.
4. Τις διατάξεις της με αριθμ. πρωτ. 3046/304/3-2-1989 (ΦΕΚ 59Δ') απόφασης του Αναπληρωτή Υπουργού ΠΕΧΩΔΕ «Κτιριοδομικός Κανονισμός» και ειδικότερα τις διατάξεις του άρθρου 6 αυτής, «Δόμηση κοντά σε ρέματα».

5. Τις οικείες διατάξεις του Ν. 2503/97 (ΦΕΚ 107 Α'/30.5.1997) «Διοίκηση, Οργάνωση, Στελέχωση της Περιφέρειας, ρύθμιση θεμάτων για την Τοπική Αυτοδιοίκηση και άλλων διατάξεων», ως ισχύουν.

6. Τις οικείες διατάξεις του Ν. 2508/1997 (ΦΕΚ 124 Α'/13.6.1997) «Βιώσιμη οικιστική ανάπτυξη των πόλεων και οικισμών της χώρας και άλλων διατάξεων», όπως ισχύει.

7. Τις οικείες διατάξεις του Ν. 2690/1999 (ΦΕΚ 45 Α'/9-3-1999) «Κύρωση του κώδικα διοικητικής διαδικασίας».

8. Την υπ' αριθμ. 33/1998 εγκύκλιο του ΥΠΕΧΩΔΕ «Αστυνόμευση ρεμάτων και συντήρηση αντιπλ/κών έργων», ως ισχύει.

9. Τις διατάξεις του Ν. 3852/2010 (ΦΕΚ 87Α/7-6-2010) «Νέα Αρχιτεκτονική της Αυτοδιοίκησης και της Αποκεντρωμένης Διοίκησης - Πρόγραμμα Καλλικράτης».

10. Τις διατάξεις του Π.Δ/τος 143/2010 (ΦΕΚ236Α) «Οργανισμός της Αποκεντρωμένης Διοίκησης Αιγαίου».

11. Την αριθμ. οικ. 1561/17-03-2011 (ΦΕΚ 445/Β/21-03-2011) απόφαση Γενικού Γραμματέα Αποκεντρωμένης Διοίκησης Αιγαίου παροχής εξουσιοδότησης υπογραφής πράξεων και εγγράφων «Με εντολή Γενικού Γραμματέα» κ.λπ.

12. Το με αριθ. πρωτ. οικ. 4116/Α.Φ.9/17-5-2011 έγγραφο του Γενικού Γραμματέα Αποκεντρωμένης Διοίκησης Αιγαίου με θέμα «Διαδικασία οριοθέτησης ρεμάτων».

13. Η με αρ. πρωτ. οικ. 7681/Α.Φ.2.6/11-8-2011 Απόφαση του Γενικού Γραμματέα Αποκεντρωμένης Διοίκησης Αιγαίου «Άσκηση αρμοδιοτήτων οριοθέτησης ρεμάτων και λοιπά».

14. Το με αρ. πρωτ. 40719/12-10-2011 έγγραφο Τμήματος Δ' Δ/νσης Πολεοδομικού Σχεδιασμού της Γενικής Δ/νσης Πολεοδομίας του ΥΠΕΚΑ.

15. Το με αριθμ. πρωτ. Οικ. 2039/240/10-1-2012 έγγραφο της Δ/νσης Τεχνικών Έργων Κυκλάδων της Γενικής Δ/νσης Αναπτυξιακού Προγραμματισμού, Περιβάλλοντος και Υποδομών της Περιφέρειας Νοτίου Αιγαίου με το οποίο διαβιβάστηκε ο φάκελος μελέτης στην Δ/νση ΠΕ.ΧΩ.ΣΧΕ. Νοτίου Αιγαίου της Γενικής Δ/νσης Χωροταξικής και Περιβαλλοντικής Πολιτικής της Αποκεντρωμένης Διοίκησης Αιγαίου καθορισμού των οριογραμμών τμήματος του ρέματος «Κουμπάρα» νήσου Ίου Νομού Κυκλάδων με θεωρημένα το τοπογραφικό διάγραμμα

στο οποίο χαράσσονται τα όρια αυτού καθώς και την τεχνική έκθεση με τους υδραυλικούς υπολογισμούς.

16. Την με αριθμ. 189/2011 Απόφαση του Δημοτικού Συμβουλίου Δήμου Ιητών νήσου Ίου με την οποία γνωμοδοτεί θετικά (κατά πλειοψηφία) για την οριοθέτηση τμήματος του υδατορέματος στην περιοχή «Κουμπάρα Δήμου Ιητών νήσου Ίου.

17. Το με α.π. 898/249/23-1-2012 έγγραφο της Υπηρεσίας μας προς την Δ/ση Τεχνικών Έργων Κυκλάδων της Γενικής Δ/σης Αναπτυξιακού Προγραμματισμού, Περιβάλλοντος και Υποδομών της Περιφέρειας Νοτίου Αιγαίου, με το επιστράφηκε ο φάκελος μελέτης προς διόρθωση-συμπλήρωση.

18. Το με αριθμ. πρωτ. 28044/2374/3-4-2012 έγγραφο της Δ/σης Τεχνικών Έργων Κυκλάδων της Γενικής Δ/σης Αναπτυξιακού Προγραμματισμού, Περιβάλλοντος και Υποδομών της Περιφέρειας Νοτίου Αιγαίου με το οποίο επαναδιαβιβάστηκε ο φάκελος μελέτης στην Δ/ση ΠΕ.ΧΩ.ΣΧΕ. Νοτίου Αιγαίου της Γενικής Δ/σης Χωροταξικής και Περιβαλλοντικής Πολιτικής της Αποκεντρωμένης Διοίκησης Αιγαίου καθορισμού των οριογραμμών τμήματος του ρέματος «Κουμπάρας» νήσου Ίου Νομού Κυκλάδων, με θεωρημένα το τοπογραφικό διάγραμμα στο οποίο χαράσσονται τα όρια αυτού καθώς και την τεχνική έκθεση με τους υδραυλικούς υπολογισμούς, έτσι όπως συμπληρώθηκε και διορθώθηκε, και με αιτιολογική-εισήγηση της 3-4-2012.

Τα παραπάνω στην περίπτωση θεωρημένα ως εξής: το τοπογραφικό Διάγραμμα έχει θεωρηθεί στις 26-03-2012 από την Δ/ση Τεχνικών Έργων Κυκλάδων της Περιφέρειας Νοτίου Αιγαίου, τη συνοδό μελέτη και τεχνική έκθεση καθορισμού οριογραμμών του τμήματος του υδατορέματος αυτού ομοίως θεωρημένη στις 26-03-2012 από την παραπάνω Υπηρεσία, Περιβαλλοντική Μελέτη θεωρημένη στις 20-12-2011 από την παραπάνω Υπηρεσία.

19. Την αριθμ. 13190/31-7-2006 Απόφαση Γεν. Γραμματέα Περιφέρειας Νοτίου Αιγαίου «Καθορισμός ορίων αιγιαλού, παραλίας στη θέση «Κουμπάρα», νήσου Ίου».(ΦΕΚ 866/Δ/27-9-2006).

20. Τον φάκελο της μελέτης ο οποίος περιέχει Τοπογραφικό Διάγραμμα, Υδραυλική μελέτη, Τεχνική Έκθεση κ.λ.π. που διαβιβάστηκε στην Δ/ση ΠΕ.ΧΩ.ΣΧΕ. Νοτίου Αιγαίου της Αποκεντρωμένης Διοίκησης Αιγαίου.


21. Το γεγονός ότι με την απόφαση αυτή δεν προκαλείται δαπάνη σε βάρος του προϋπολογισμού του Δημοσίου και του Δήμου Ιητών, αποφασίζουμε:

Επικυρώνουμε τις οριογραμμές τμήματος υδατορέματος στην περιοχή «Κουμπάρα» Δήμου Ιητών νήσου Ίου Νομού Κυκλάδων στην ιδιοκτησία της «105 Α.Ε.», έτσι όπως σημειώνεται με μπλε χρώμα η πολυγωνική γραμμή ΚΑ-1,ΚΑ-2,ΚΑ-3,ΚΑ-4,ΚΑ-5,ΚΑ-6 έως και ΚΑ-26 και στη μια όχθη και η πολυγωνική γραμμή ΚΔ-1,ΚΔ-2,ΚΔ-3,ΚΔ-4,ΚΔ-5,ΚΔ-6,.... έως και ΚΔ-25 στην απέναντι της, (τα σημεία της οποίας είναι εξαρτημένα από το Εθνικό Τριγωνομετρικό Δίκτυο) επί του Τοπογραφικού Διαγράμματος που υπογράφεται από τον Ματθαίο Καραμολέγκο, Αγρονόμο Τοπογράφο Μηχανικό και έχει θεωρηθεί στις 26-03-2012 από την Δ/ση Τεχνικών Έργων Κυκλάδων της Περιφέρειας Νοτίου Αιγαίου και συνοδεύει την μελέτη και τεχνική έκθεση καθορισμού οριογραμμών του τμήματος του υδατορέματος αυτού ομοίως θεωρημένη στις 26-03-2012 από την παραπάνω Υπηρεσία.

Η απόφαση αυτή να δημοσιευθεί στην Εφημερίδα της Κυβερνήσεως μαζί με το Τοπογραφικό Διάγραμμα και η ισχύς αρχίζει από την ημερομηνία δημοσίευσης.


Ερμούπολη, 30 Μαΐου 2012


Ο Γενικός Γραμματέας
Αποκεντρωμένης Διοίκησης
ΦΩΤΗΣ ΧΑΤΖΗΜΙΧΑΛΗΣ

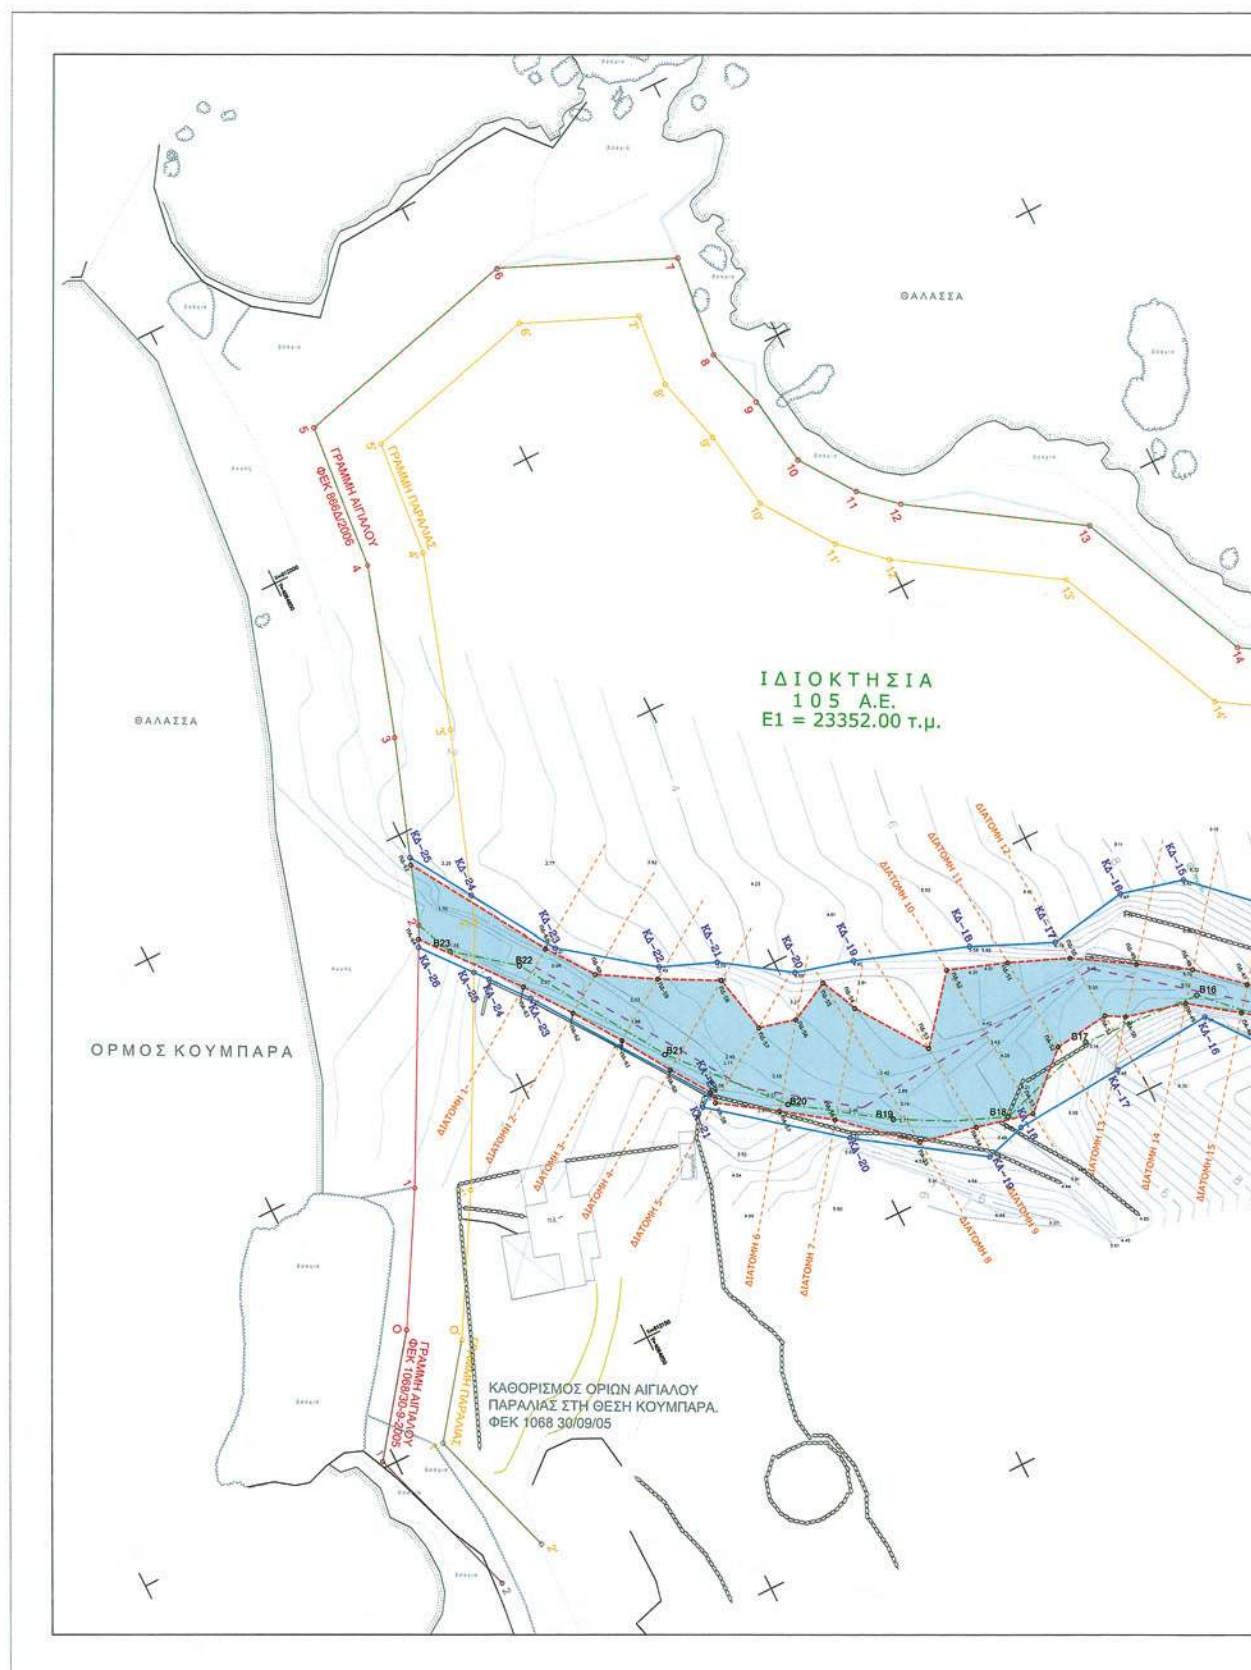

ΕΘΝΙΚΟ ΤΥΠΟΓΡΑΦΕΙΟ

Για τεχνικούς λόγους στο σχεδιάγραμμα,
έγινε σμίκρυνση, κατά ποσοστό 37%

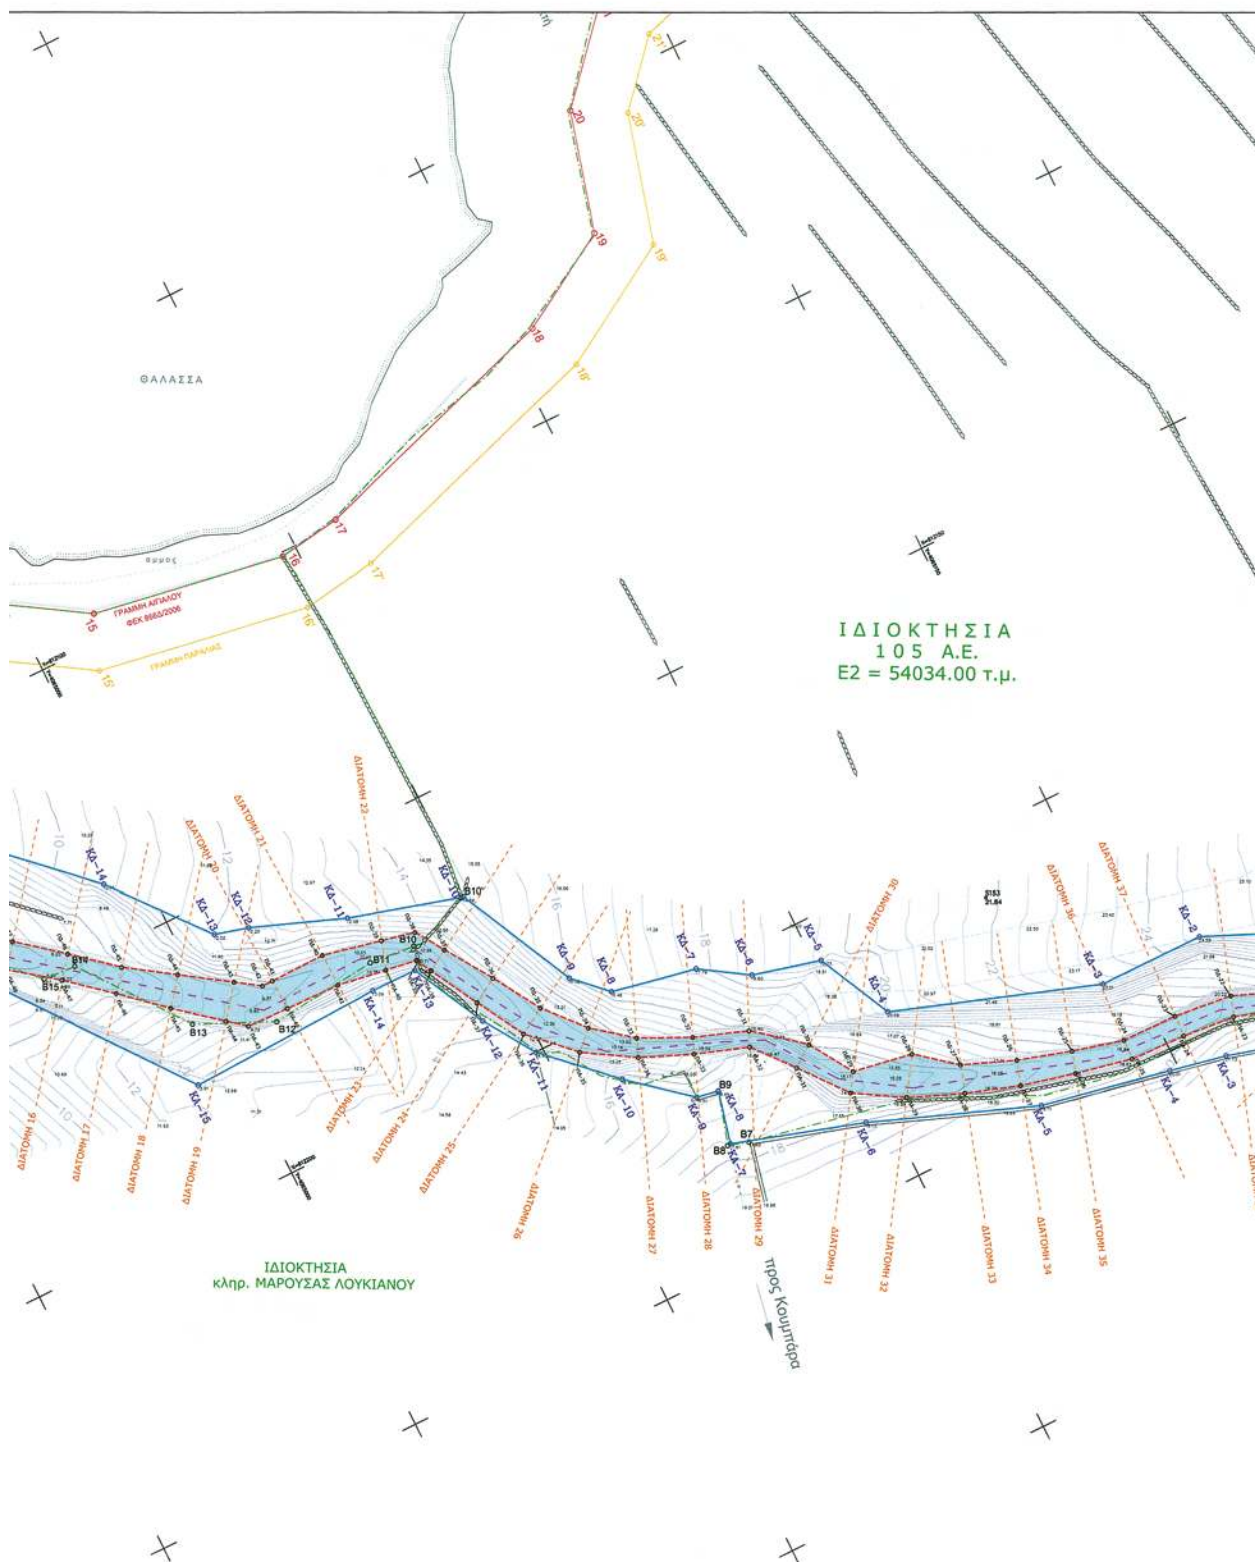

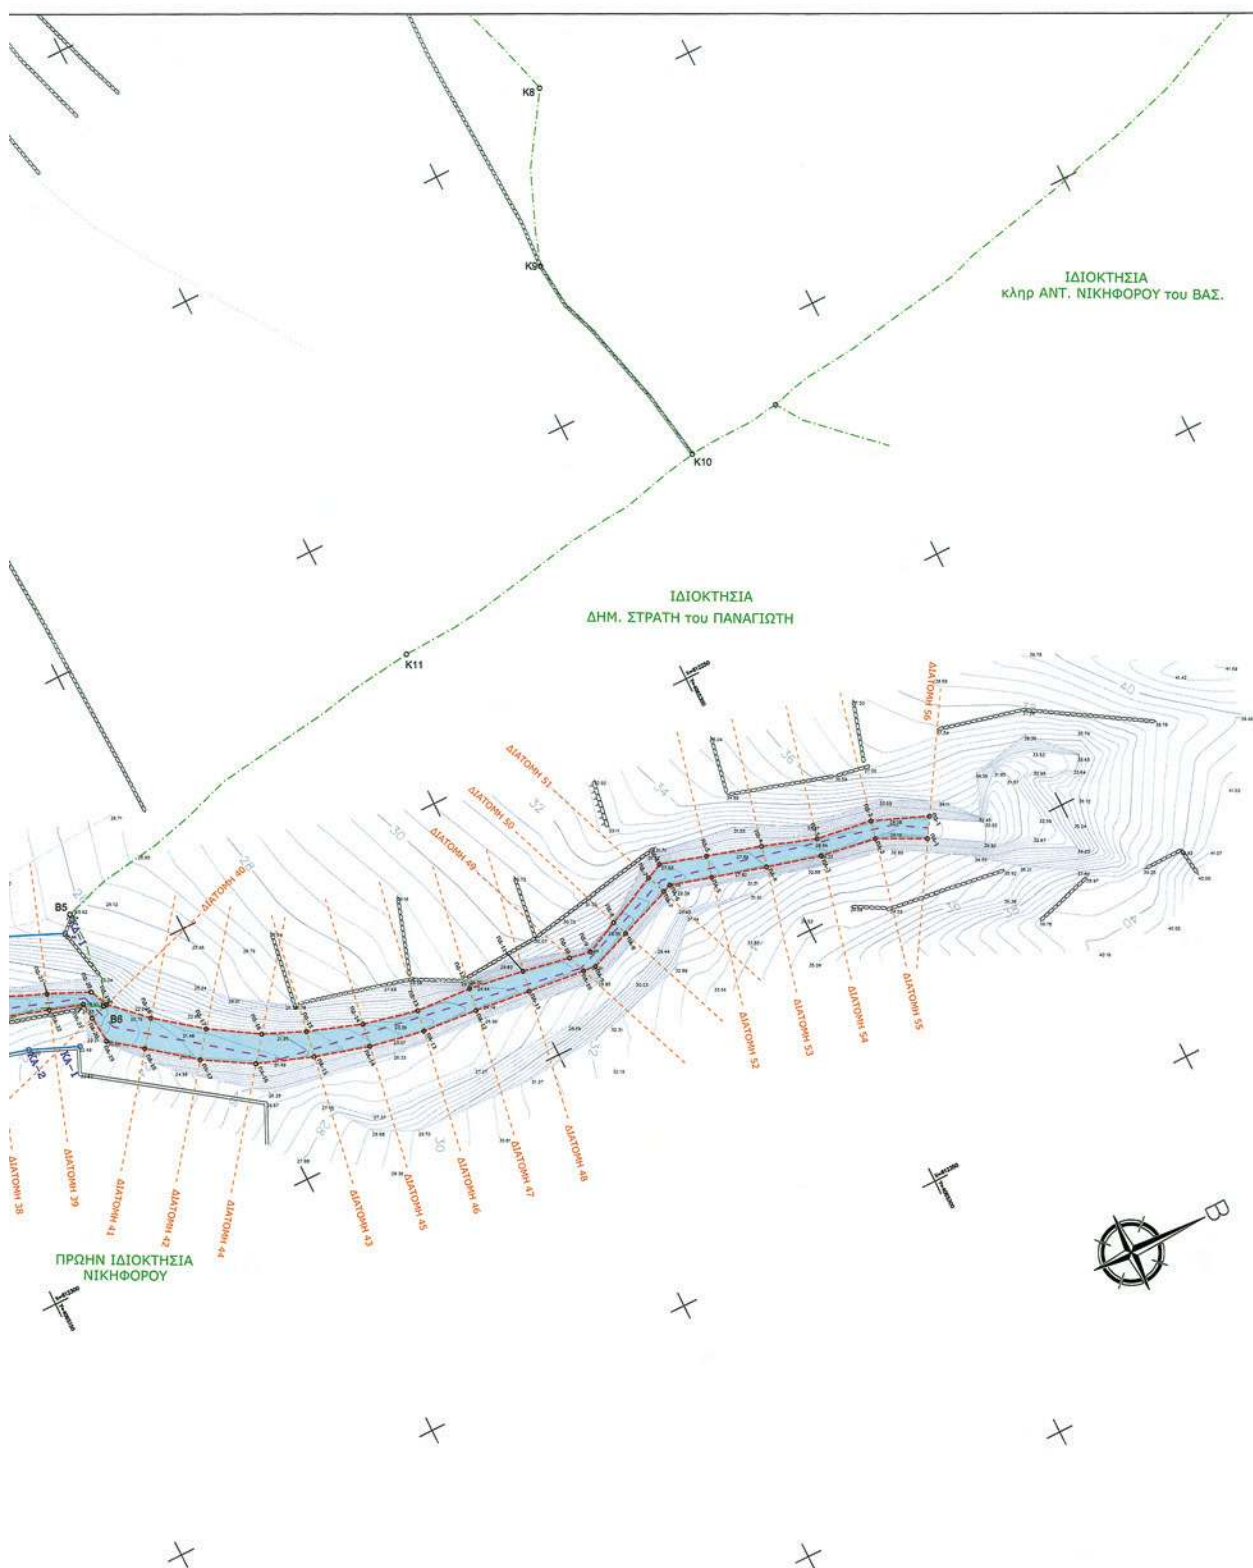

ΣΥΝΤΕΤΑΓΜΕΝΕΣ ΠΡΟΤΕΙΝΟΜΕΝΗΣ
ΓΡΑΜΜΗΣ ΟΡΙΟΘΕΤΗΣΗΣ ΡΕΜΑΤΟΣ

Κωδικός	X	Y	Κωδικός	X	Y
ΚΑ-1	612.280.72	4.085.174.31	ΚΔ-1	612.241.49	4.065.190.90
ΚΑ-2	612.287.20	4.085.165.88	ΚΔ-2	612.234.03	4.065.183.85
ΚΑ-3	612.255.15	4.085.158.45	ΚΔ-3	612.234.01	4.065.144.55
ΚΑ-4	612.253.12	4.085.148.33	ΚΔ-4	612.221.34	4.065.107.95
ΚΑ-5	612.248.57	4.085.125.06	ΚΔ-5	612.207.84	4.065.101.34
ΚΑ-6	612.237.37	4.085.095.76	ΚΔ-6	612.204.77	4.065.080.20
ΚΑ-7	612.230.08	4.085.072.38	ΚΔ-7	612.199.35	4.065.080.81
ΚΑ-8	612.220.85	4.085.074.87	ΚΔ-8	612.198.32	4.065.085.44
ΚΑ-9	612.219.65	4.085.070.76	ΚΔ-9	612.190.82	4.065.059.77
ΚΑ-10	612.211.19	4.085.060.22	ΚΔ-10	612.189.47	4.065.049.40
ΚΑ-11	612.200.12	4.085.048.83	ΚΔ-11	612.183.87	4.065.029.10
ΚΑ-12	612.190.86	4.085.042.64	ΚΔ-12	612.157.40	4.065.012.60
ΚΑ-13	612.177.37	4.085.035.83	ΚΔ-13	612.155.73	4.065.006.58
ΚΑ-14	612.177.29	4.085.027.50	ΚΔ-14	612.139.14	4.064.992.92
ΚΑ-15	612.178.58	4.084.992.12	ΚΔ-15	612.119.31	4.064.971.92
ΚΑ-16	612.142.86	4.084.964.58	ΚΔ-16	612.118.59	4.064.980.74
ΚΑ-17	612.144.46	4.084.948.47	ΚΔ-17	612.118.12	4.064.946.55
ΚΑ-18	612.148.00	4.084.929.42	ΚΔ-18	612.112.97	4.064.932.45
ΚΑ-19	612.148.18	4.084.919.06	ΚΔ-19	612.108.05	4.064.912.81
ΚΑ-20	612.134.18	4.084.898.18	ΚΔ-20	612.103.31	4.064.902.49
ΚΑ-21	612.117.58	4.084.871.06	ΚΔ-21	612.085.52	4.064.850.84
ΚΑ-22	612.118.13	4.084.870.13	ΚΔ-22	612.081.88	4.064.831.14
ΚΑ-23	612.089.58	4.084.858.19	ΚΔ-23	612.080.46	4.064.838.11
ΚΑ-24	612.080.19	4.084.852.97	ΚΔ-24	612.085.44	4.064.836.71
ΚΑ-25	612.077.89	4.084.851.06	ΚΔ-25	612.054.53	4.064.849.89
ΚΑ-26	612.069.47	4.084.844.18			



ΓΕΩΔΑΙΤΙΚΑ ΣΤΟΙΧΕΙΑ

Ε.Γ.Σ.Α. 87 (Ελληνικό Γεωδαιτικό Σύστημα Αναφοράς)
Ελλειψοειδές GRS 80 $a = 6378137$ $f = 1/298.257222$
Εγκάρσια Μετακατοική Προβολή
Κεντρικός Μεσημβρινός $\lambda = 24^\circ$ Κ = 0.999600
Στον Κεντρικό Μεσημβρινό Αναφοράς το $x = 500.000$ μ.
Γεωγραφικό πλάτος αναφοράς $00^\circ 00' 00''$

ΥΠΟΜΝΗΜΑ

Σύμβολο	Σημείο Πολυγωνομετρίας	Φυσικό φαινόμενο
28.83	Ενδεικτικό Υψόμετρο	Πλάτ. φαινόμ.
	Ακτογραμμή	Διατομή
	Εκβολή	Αξονας διατομής
	Συμμετρίκιον	Γραμμή Πλημμυρίδας
	Όριο δικαιοσύνης	Γραμμή Οριοθέτησης

ΣΗΜΕΙΩΣΗ: ΙΣΟΔΙΑΣΤΑΣΗ ΥΨΟΜΕΤΡΙΚΩΝ ΚΑΜΠΥΛΩΝ 0.40 μ.

ΣΥΝΤΕΤΑΓΜΕΝΕΣ ΓΡΑΜΜΗΣ ΠΛΗΜΜΥΡΙΔΑΣ

Κωδικός	X	Y	Κωδικός	X	Y
ΠΑ-1	612.284.73	4.085.325.95	ΠΔ-1	612291.28	4085328.05
ΠΑ-2	612.280.58	4.085.317.80	ΠΔ-2	612297.38	4085318.33
ΠΑ-3	612.280.08	4.085.307.88	ΠΔ-3	612286.03	4085308.38
ΠΑ-4	612.288.54	4.085.298.00	ΠΔ-4	612282.83	4085298.85
ΠΑ-5	612.283.91	4.085.288.57	ΠΔ-5	612279.69	4085289.34
ΠΑ-6	612.281.74	4.085.281.07	ΠΔ-6	612277.58	4085281.12
ΠΑ-7	612.282.29	4.085.276.65	ΠΔ-7	612278.91	4085278.34
ΠΑ-8	612.280.89	4.085.270.32	ΠΔ-8	612283.20	4085268.26
ΠΑ-9	612.288.76	4.085.262.87	ΠΔ-9	612286.07	4085263.25
ΠΑ-10	612.288.54	4.085.260.62	ΠΔ-10	612285.37	4085259.40
ΠΑ-11	612.287.51	4.085.250.30	ΠΔ-11	612283.83	4085250.92
ΠΑ-12	612.280.37	4.085.240.35	ΠΔ-12	612282.39	4085241.02
ΠΑ-13	612.285.49	4.085.230.38	ΠΔ-13	612281.74	4085230.99
ΠΑ-14	612.283.89	4.085.220.52	ΠΔ-14	612279.61	4085221.21
ΠΑ-15	612.280.84	4.085.210.84	ΠΔ-15	612276.32	4085211.62
ΠΑ-16	612.277.48	4.085.201.67	ΠΔ-16	612273.18	4085204.30
ΠΑ-17	612.277.35	4.085.192.35	ΠΔ-17	612267.50	4085195.74
ΠΑ-18	612.266.10	4.085.184.46	ΠΔ-18	612261.79	4085187.83
ΠΑ-19	612.261.96	4.085.178.83	ΠΔ-19	612256.10	4085181.81
ΠΑ-20	612.257.16	4.085.176.48	ΠΔ-20	612252.91	4085180.41
ΠΑ-21	612.254.27	4.085.178.21	ΠΔ-21	612249.73	4085173.26
ΠΑ-22	612.252.45	4.085.172.34	ΠΔ-22	612245.54	4085163.99
ΠΑ-23	612.249.50	4.085.162.78	ΠΔ-23	612244.83	4085153.50
ΠΑ-24	612.248.66	4.085.153.31	ΠΔ-24	612244.69	4085143.50
ΠΑ-25	612.248.20	4.085.143.31	ΠΔ-25	612242.31	4085143.35
ΠΑ-26	612.248.15	4.085.133.13	ΠΔ-26	612238.38	4085129.79
ΠΑ-27	612.243.72	4.085.123.41	ΠΔ-27	612235.85	4085115.48
ΠΑ-28	612.240.55	4.085.113.82	ΠΔ-28	612230.63	4085108.51
ΠΑ-29	612.236.57	4.085.104.21	ΠΔ-29	612228.20	4085097.75
ΠΑ-30	612.231.42	4.085.095.63	ΠΔ-30	612220.38	4085082.74
ΠΑ-31	612.223.15	4.085.088.82	ΠΔ-31	612213.49	4085064.35
ΠΑ-32	612.218.13	4.085.083.18	ΠΔ-32	612210.05	4085070.88
ΠΑ-33	612.212.84	4.085.073.77	ΠΔ-33	612205.74	4085055.83
ΠΑ-34	612.208.98	4.085.064.45	ΠΔ-34	612200.34	4085058.91
ΠΑ-35	612.203.53	4.085.055.81	ΠΔ-35	612193.38	4085052.85
ΠΑ-36	612.198.19	4.085.048.13	ΠΔ-36	612184.84	4085047.65
ΠΑ-37	612.187.49	4.085.043.19	ΠΔ-37	612176.44	4085042.20
ΠΑ-38	612.178.72	4.085.038.38	ΠΔ-38	612171.32	4085038.87
ΠΑ-39	612.175.03	4.085.038.85	ΠΔ-39	612170.00	4085032.87
ΠΑ-40	612.175.04	4.085.031.22	ΠΔ-40	612187.65	4085022.13
ΠΑ-41	612.175.84	4.085.022.33	ΠΔ-41	612187.77	4085012.13
ΠΑ-42	612.173.35	4.085.012.32	ΠΔ-42	612187.69	4085010.18
ΠΑ-43	612.173.13	4.085.004.75	ΠΔ-43	612184.95	4085005.85
ΠΑ-44	612.170.53	4.085.001.58	ΠΔ-44	612180.56	4084997.94
ΠΑ-45	612.164.17	4.084.993.88	ΠΔ-45	612153.76	4084986.31
ΠΑ-46	612.157.55	4.084.989.34	ΠΔ-46	612147.35	4084981.83
ΠΑ-47	612.151.11	4.084.978.88	ΠΔ-47	612141.83	4084975.88
ΠΑ-48	612.145.09	4.084.970.70	ΠΔ-48	612134.34	4084965.41
ΠΑ-49	612.139.17	4.084.962.84	ΠΔ-49	612129.07	4084957.84
ΠΑ-50	612.136.83	4.084.951.83	ΠΔ-50	612122.81	4084947.87
ΠΑ-51	612.134.83	4.084.944.72	ΠΔ-51	612118.55	4084937.27
ΠΑ-52	612.130.69	4.084.938.79	ΠΔ-52	612114.82	4084928.92
ΠΑ-53	612.124.76	4.084.929.60	ΠΔ-53	612108.04	4084917.84
ΠΑ-54	612.124.40	4.084.919.26	ΠΔ-54	612113.79	4084909.27
ΠΑ-55	612.120.34	4.084.909.04	ΠΔ-55	612107.21	4084908.17
ΠΑ-56	612.120.07	4.084.897.27	ΠΔ-56	612110.84	4084898.95
ΠΑ-57	612.124.29	4.084.889.11	ΠΔ-57	612109.29	4084890.37
ΠΑ-58	612.117.83	4.084.879.48	ΠΔ-58	612098.79	4084880.08
ΠΑ-59	612.115.85	4.084.875.84	ΠΔ-59	612093.51	4084866.00
ΠΑ-60	612.109.02	4.084.874.81	ΠΔ-60	612087.88	4084870.44
ΠΑ-61	612.100.54	4.084.869.50	ΠΔ-61	612079.81	4084864.20
ΠΑ-62	612.092.26	4.084.863.85	ΠΔ-62	612065.77	4084846.48
ΠΑ-63	612.084.20	4.084.857.98			
ΠΑ-64	612.069.19	4.084.844.83			

Εργοδοτής :

105 Α.Ε.

Μελέτη :

ΥΔΡΟΛΟΓΙΚΗ - ΥΔΡΑΥΛΙΚΗ - ΠΕΡΙΒΑΛΛΟΝΤΙΚΗ
ΜΕΛΕΤΗ ΟΡΙΟΘΕΤΗΣΗΣ ΤΜΗΜΑΤΟΣ
ΤΟΥ ΡΕΜΑΤΟΣ "ΚΟΥΜΠΑΡΑΣ"

Θέση :

ΚΟΥΜΠΑΡΑ
ΝΗΣΟΣ ΙΟΥ
ΝΟΜΟΣ ΚΥΚΛΑΔΩΝ

ΕΛΕΓΧΘΗΚΕ
Οι υπεύθυνοι
Εκτελεστικός
26.03.12
ΙΟΝΑΝΝΗΣ Π. ΚΑΙ ΤΟΤΑΡΑ
ΤΟΠΟΓΡΑΦΟΙ ΚΑΤΑΓΕΓΟΝΤΕΣ

Μελετητής :

ΚΑΡΑΜΟΛΕΓΚΟΣ ΜΑΤΘΑΙΟΣ
ΑΓΡ. ΤΟΠΟΓΡΑΦΟΣ ΜΗΧ. Ε.Μ.Π.

Θέμα Σχεδίου :

ΤΟΠΟΓΡΑΦΙΚΟ ΔΙΑΓΡΑΜΜΑ ΡΕΜΑΤΟΣ -
ΟΡΙΖΟΝΤΙΟΓΡΑΦΙΑ ΔΙΑΤΟΜΩΝ ΡΕΜΑΤΟΣ -
ΟΡΙΟΘΕΤΗΣΗ ΤΜΗΜΑΤΟΣ ΡΕΜΑΤΟΣ

Αριθμός

Σχεδίου

T.2

Κλίμακα :

1 : 500

Χρόνος Μελέτης :

ΣΕΠΤΕΜΒΡΙΟΣ 2011

Υπογραφή - Σφραγίδα

26.03.12
ΕΛΕΓΧΘΗΚΕ
ΟΙ ΥΠΕΥΘΥΝΟΙ
ΕΚΤΕΛΕΣΤΙΚΟΙ
ΤΟΠΟΓΡΑΦΟΙ ΚΑΤΑΓΕΓΟΝΤΕΣ
ΙΟΝΑΝΝΗΣ Π. ΚΑΙ ΤΟΤΑΡΑ
ΤΟΠΟΓΡΑΦΟΙ ΚΑΤΑΓΕΓΟΝΤΕΣ
ΜΑΥΡΑΪΔΗΣ Κ. ΚΑΡΑΜΟΛΕΓΚΟΣ
ΑΓΡ. ΤΟΠΟΓΡΑΦΟΣ ΜΗΧ. Ε.Μ.Π.
ΜΑΥΡΑΪΔΗΣ Κ. ΚΑΡΑΜΟΛΕΓΚΟΣ
ΑΓΡ. ΤΟΠΟΓΡΑΦΟΣ ΜΗΧ. Ε.Μ.Π.
ΤΟΠΟΓΡΑΦΟΙ ΚΑΤΑΓΕΓΟΝΤΕΣ
ΙΟΝΑΝΝΗΣ Π. ΚΑΙ ΤΟΤΑΡΑ
ΤΟΠΟΓΡΑΦΟΙ ΚΑΤΑΓΕΓΟΝΤΕΣ

Αριθμ. οικ.23872/4832

(2)

Επικύρωση των οριογραμμών τμήματος του υδατορέματος στην περιοχή «Στρουμπουλή» Δήμου Ιητών νήσου Ίου Νομού Κυκλάδων στις ιδιοκτησίες Ευάγγελου Πλακιώτη, Παναγιώτη Παπαϊωάννου, Πέτρου Παπαϊωάννου, Άννας Παπαϊωάννου, Παναγιώτη Στάθη, Θωμά Κεχρολόγου, Αλκιβιάδη Γενιτσαρόπουλου, Ιωάννη Χατζόγλου, Δημητρίου Στασινού και Παντελεήμονος Σοφού.

Ο ΓΕΝΙΚΟΣ ΓΡΑΜΜΑΤΕΑΣ ΑΠΟΚΕΝΤΡΩΜΕΝΗΣ
ΔΙΟΙΚΗΣΗΣ ΑΙΓΑΙΟΥ

Έχοντας υπόψη:

1. Τις διατάξεις του άρθρου 8 του Ν.3200/55, «Περί διοικητικής αποκέντρωσης».

2. Τις διατάξεις του Ν.2853/16-7-1922 «Περί υδραυλικών εν γένει έργων και αστυνόμευσης των Δημοσίων Υδάτων», όπως αυτές τροποποιήθηκαν με τις αντίστοιχες του Ν.Δ. 10/29-12-1923 και κωδικοποιήθηκαν από τις διατάξεις του Π.Δ. 18/21-3-1924 (ΦΕΚ 61 Α).

3. Τις διατάξεις του Ν. 3010/2002 (ΦΕΚ 91/Α/25-4-2002), «Εναρμόνιση του Ν. 1650/1986 με τις οδηγίες 97/11 Ε.Ε. και 96/61 Ε.Ε. και ειδικότερα τις διατάξεις του άρθρου 5 αυτού «Διαδικασία οριοθέτησης και ρυθμίσεις θεμάτων για τα υδατορέματα», όπως αυτό ισχύει.

4. Τις διατάξεις της με αριθμ. πρωτ. 3046/304/3-2-1989 (ΦΕΚ 59Δ') απόφασης του Αναπληρωτή Υπουργού ΠΕΧΩΔΕ «Κτιριοδομικός Κανονισμός» και ειδικότερα τις διατάξεις του άρθρου 6 αυτής, «Δόμηση κοντά σε ρέματα».

5. Τις οικείες διατάξεις του Ν. 2503/97 (ΦΕΚ 107 Α'/30.5.1997) «Διοίκηση, Οργάνωση, Στελέχωση της Περιφέρειας, ρύθμιση θεμάτων για την Τοπική Αυτοδιοίκηση και άλλων διατάξεων», ως ισχύουν.

6. Τις οικείες διατάξεις του Ν. 2508/1997 (ΦΕΚ 124 Α'/13.6.1997) «Βιώσιμη οικιστική ανάπτυξη των πόλεων και οικισμών της χώρας και άλλων διατάξεων», όπως ισχύει.

7. Τις οικείες διατάξεις του Ν. 2690/1999 (ΦΕΚ 45 Α'/9-3-1999) «Κύρωση του κώδικα διοικητικής διαδικασίας».

8. Την υπ' αριθμ. 33/1998 εγκύκλιο του ΥΠΕΧΩΔΕ «Αστυνόμευση ρεμάτων και συντήρηση αντιπλ/κών έργων», ως ισχύει.

9. Τις διατάξεις του Ν. 3852/2010 (ΦΕΚ 87Α/7-6-2010) «Νέα Αρχιτεκτονική της Αυτοδιοίκησης και της Αποκεντρωμένης Διοίκησης - Πρόγραμμα Καλλικράτης».

10. Τις διατάξεις του Π.Δ/τος 143/2010 (ΦΕΚ236Α) «Οργάνισμός της Αποκεντρωμένης Διοίκησης Αιγαίου».

11. Την αριθμ. οικ. 1561/17-03-2011 (ΦΕΚ 445/Β/21-03-2011) απόφαση Γενικού Γραμματέα Αποκεντρωμένης Διοίκησης Αιγαίου παροχής εξουσιοδότησης υπογραφής πράξεων και εγγράφων «Με εντολή Γενικού Γραμματέα» κ.λ.π.

12. Το με αρ. πρωτ. οικ. 4116/Α.Φ.9/17-5-2011 έγγραφο του Γενικού Γραμματέα Αποκεντρωμένης Διοίκησης Αιγαίου με θέμα «Διαδικασία οριοθέτησης ρεμάτων».

13. Η με αρ. πρωτ. οικ. 7681/Α.Φ.2.6/11-8-2011 απόφαση του Γενικού Γραμματέα Αποκεντρωμένης Διοίκησης Αιγαίου «Άσκηση αρμοδιοτήτων οριοθέτησης ρεμάτων και λοιπά».

14. Το με αρ. πρωτ. 40719/12-10-2011 έγγραφο Τμήματος Δ' Δ/σης Πολεοδομικού Σχεδιασμού της Γενικής Δ/σης Πολεοδομίας του ΥΠΕΚΑ.

15. Το με αριθμ. πρωτ. Τ.Υ. 5220/30-12-2010 έγγραφο της Δ/σης Τεχνικών Υπηρεσιών της Νομαρχιακής Αυτοδιοίκησης Κυκλάδων με το οποίο διαβιβάστηκε ο φάκελος μελέτης στην Δ/ση ΠΕ.ΧΩ. της Περιφέρειας Νοτίου Αιγαίου καθορισμού των οριογραμμών τμήματος του ρέματος στην περιοχή «Στρουμπουλή» Δήμου Ιητών νήσου Ίου Νομού Κυκλάδων στις ιδιοκτησίες Ευάγγελου Πλακιώτη, Παναγιώτη Παπαϊωάννου, Πέτρου Παπαϊωάννου, Άννας Παπαϊωάννου, Παναγιώτη Στάθη, Θωμά Κεχρολόγου, Αλκιβιάδη Γενιτσαρόπουλου, Ιωάννη Χατζόγλου, Δημητρίου Στασινού και Παντελεήμονος Σοφού, με θεωρημένα το τοπογραφικό διάγραμμα στο οποίο χαράσσονται τα όρια αυτού καθώς και την τεχνική έκθεση με τους υδραυλικούς υπολογισμούς.

16. Την με αριθμ. 135/2010 Απόφαση του Δημοτικού Συμβουλίου Δήμου Ιητών νήσου Ίου με την οποία γνωμοδοτεί θετικά, σχετικά με την μελέτη οριοθέτησης τμήματος του υδατορέματος στην περιοχή «Στρουμπουλή» Δήμου Ιητών νήσου Ίου Νομού Κυκλάδων στις ιδιοκτησίες Ευάγγελου Πλακιώτη, Παναγιώτη Παπαϊωάννου, Πέτρου Παπαϊωάννου, Άννας Παπαϊωάννου, Παναγιώτη Στάθη, Θωμά Κεχρολόγου, Αλκιβιάδη Γενιτσαρόπουλου, Ιωάννη Χατζόγλου, Δημητρίου Στασινού και Παντελεήμονος Σοφού.

17. Το με α.π. οικ.2772/16-3-2011 έγγραφο της Δ/σης ΠΕ.ΧΩ.ΣΧΕ. Νοτίου Αιγαίου της Γενικής Δ/σης ΧΩ.ΠΕ.ΠΟ. της Αποκεντρωμένης Διοίκησης Αιγαίου με το οποίο επιστράφηκε ο φάκελος λόγω ανάγκης συμπληρώσεων.

18. Το με αριθμ. πρωτ. 66285/5939(2011)/10-5-2012 έγγραφο της Δ/σης Τεχνικών Έργων Κυκλάδων της Γενικής Δ/σης Αναπτυξιακού Προγραμματισμού, Περιβάλλοντος και Υποδομών της Περιφέρειας Νοτίου Αιγαίου με το οποίο διαβιβάστηκαν στην Δ/ση ΠΕ.ΧΩ. ΣΧΕ. Νοτίου Αιγαίου της Γενικής Δ/σης Χωροταξικής και Περιβαλλοντικής Πολιτικής της Αποκεντρωμένης Διοίκησης Αιγαίου φάκελοι για οριοθετήσεις ρεμάτων, μεταξύ των οποίων επαναδιαβιβάστηκε και ο φάκελος μελέτης με συμπληρώσεις και σχετική αιτιολογική-εισηγητική έκθεση για τον καθορισμό των οριογραμμών τμήματος του ρέματος στην περιοχή «Στρουμπουλή» Δήμου Ιητών νήσου Ίου Νομού Κυκλάδων στις ιδιοκτησίες Ευάγγελου Πλακιώτη, Παναγιώτη Παπαϊωάννου, Πέτρου Παπαϊωάννου, Άννας Παπαϊωάννου, Παναγιώτη Στάθη, Θωμά Κεχρολόγου, Αλκιβιάδη Γενιτσαρόπουλου, Ιωάννη Χατζόγλου, Δημητρίου Στασινού και Παντελεήμονος Σοφού, με θεωρημένα το τοπογραφικό διάγραμμα στο οποίο χαράσσονται τα όρια αυτού καθώς και την τεχνική έκθεση με τους υδραυλικούς υπολογισμούς.

19. Τον φάκελο της μελέτης που διαβιβάστηκε στην Δ/ση ΠΕ.ΧΩ.ΣΧΕ. Νοτίου Αιγαίου της Γενικής Δ/σης Χωροταξικής και Περιβαλλοντικής Πολιτικής της Αποκεντρωμένης Διοίκησης Αιγαίου, ο οποίος περιέχει Τοπογραφικό Διάγραμμα, Υδραυλική μελέτη, Τεχνική Έκθεση κ.λ.π. και το συμπληρωματικό τεύχος.

20. Το γεγονός ότι με την απόφαση αυτή δεν προκαλείται δαπάνη σε βάρος του προϋπολογισμού του Δημοσίου και του Δήμου Ιητών, αποφασίζουμε:

Επικυρώνουμε τις οριογραμμές τμήματος υδατορέματος στην περιοχή «Στρουμπουλή» Δήμου Ιητών νήσου Ίου Νομού Κυκλάδων στις ιδιοκτησίες Ευάγγελου Πλακιώτη, Παναγιώτη Παπαϊωάννου, Πέτρου Παπαϊωάννου, Άννας Παπαϊωάννου, Παναγιώτη Στάθη, Θωμά Κεχρολόγου, Αλκιβιάδη Γενιτσαρόπουλου, Ιωάννη Χατζόγλου, Δημη-


τρίου Στασινού και Παντελεήμονος Σοφού, έτσι όπως σημειώνεται με κόκκινο χρώμα η πολυγωνική γραμμή 1,2,3,4,5,6,7,8,9,10,11,... έως και 79 στη μια όχθη και η πολυγωνική γραμμή 80,81,82,83,84,85,... έως και 147 στην απέναντι της, (τα σημεία της οποίας είναι εξαρτημένα από το Εθνικό Τριγωνομετρικό Δίκτυο) επί του τοπογραφικού Διαγράμματος που υπογράφεται από τον Παναγιώτη Στάθη, Τοπογράφο Μηχανικό και έχει θεωρηθεί στις 29-10-2010 από την Δ/ση Τεχνικών Υπηρεσιών της Νομαρχιακής Αυτοδιοίκησης Κυκλάδων και συνοδεύει την μελέτη και τεχνική έκθεση καθορισμού οριογραμμών του τμήματος του υδατορέματος αυτού ομοίως θεωρημένη στις 29-10-2010 από την παραπάνω Υπηρε-


σία και το συμπληρωματικό τεύχος μελέτης θεωρημένο στις 9-5-2012 από την Δ/ση Τεχνικών Έργων Κυκλάδων της Γενικής Δ/σης Αναπτυξιακού Προγραμματισμού, Περιβάλλοντος και Υποδομών της Περιφέρειας Νοτίου Αιγαίου.


Η απόφαση αυτή να δημοσιευθεί στην Εφημερίδα της Κυβερνήσεως μαζί με το Τοπογραφικό Διάγραμμα και η ισχύς αρχίζει από την ημερομηνία δημοσίευσης.


Ερμούπολη, 30 Μαΐου 2012

Ο Γενικός Γραμματέας
Αποκεντρωμένης Διοίκησης
ΦΩΤΗΣ ΧΑΤΖΗΜΙΧΑΛΗΣ

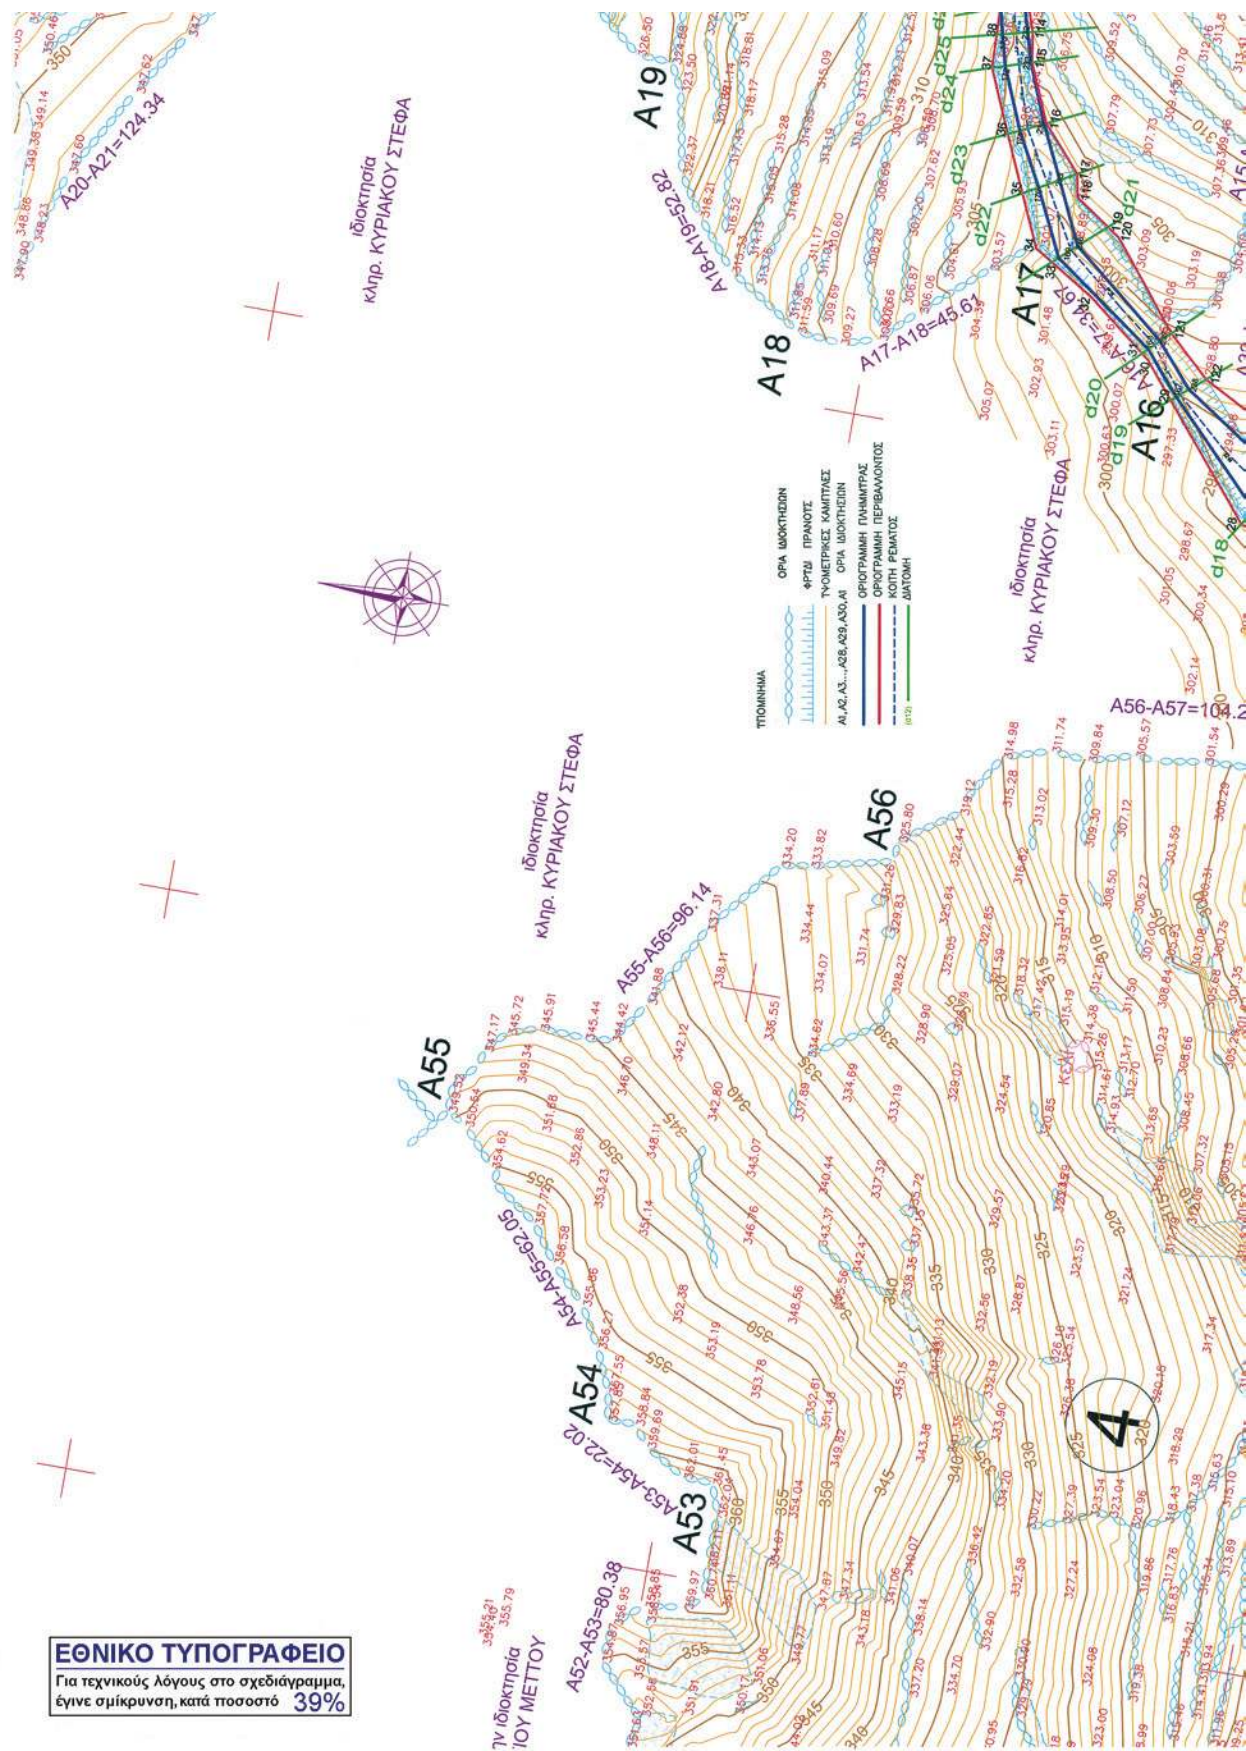

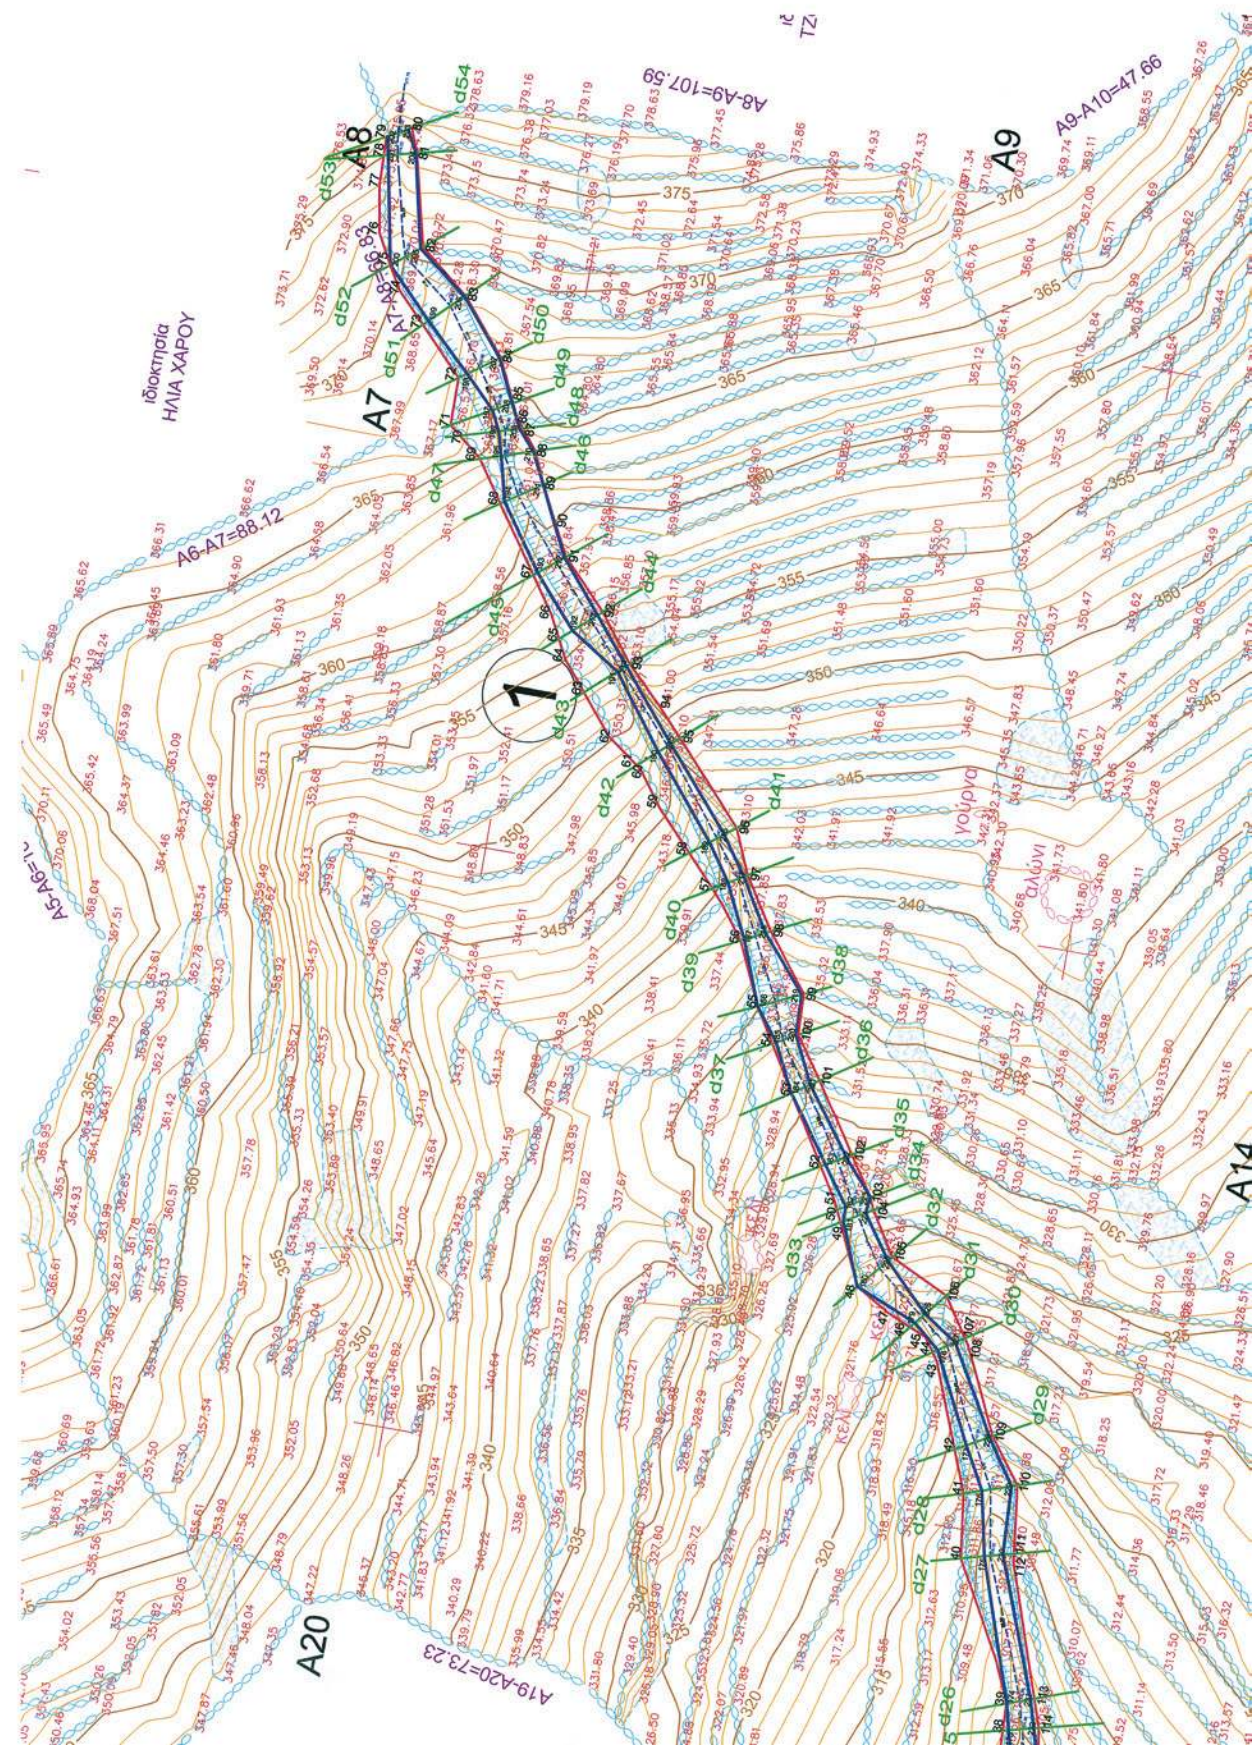

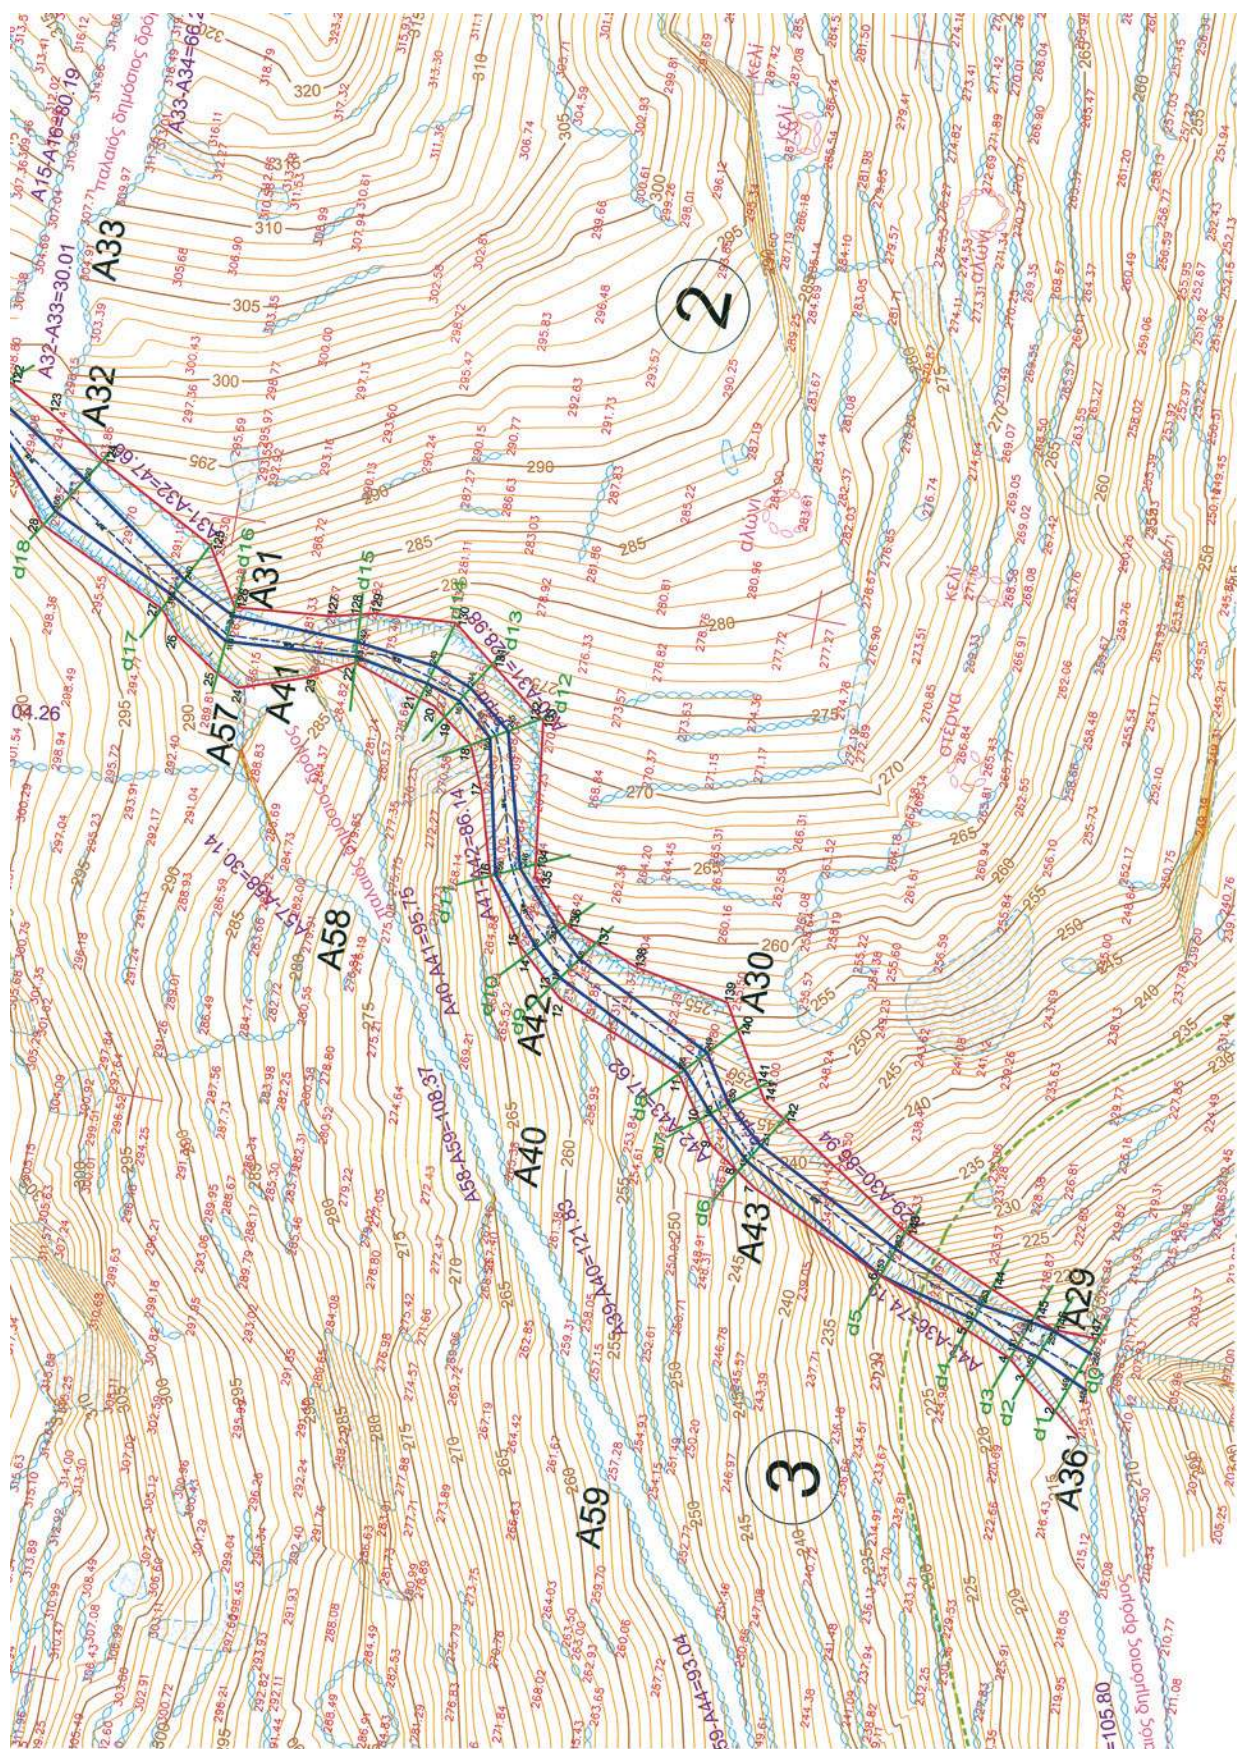

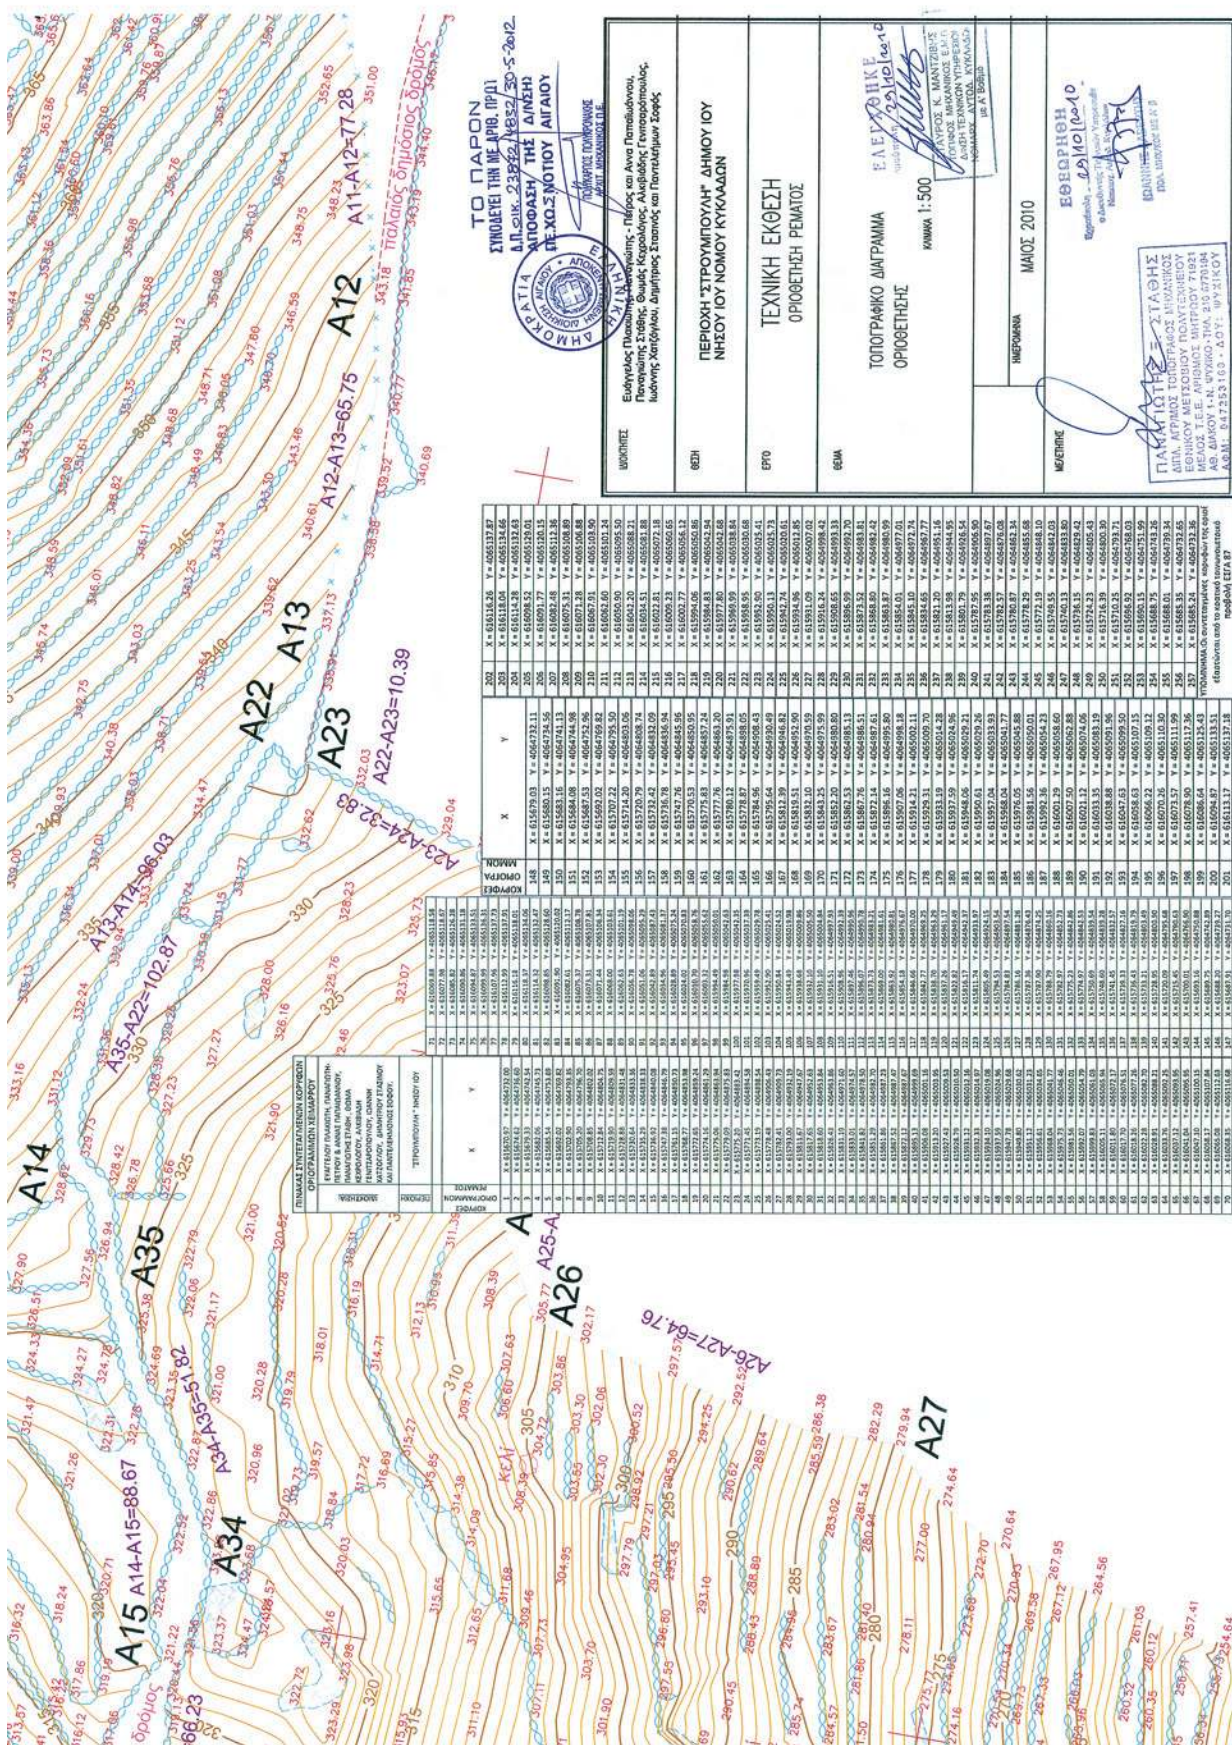

* 0 4 0 0 3 7 4 1 3 0 6 1 2 0 0 1 2 *

ΑΠΟ ΤΟ ΕΘΝΙΚΟ ΤΥΠΟΓΡΑΦΕΙΟ

ΚΑΠΟΔΙΣΤΡΙΟΥ 34 * ΑΘΗΝΑ 104 32 * ΤΗΛ. 210 52 79 000 * FAX 210 52 21 004