



ΕΦΗΜΕΡΙΣ ΤΗΣ ΚΥΒΕΡΝΗΣΕΩΣ

ΤΗΣ ΕΛΛΗΝΙΚΗΣ ΔΗΜΟΚΡΑΤΙΑΣ

ΤΕΥΧΟΣ ΤΕΤΑΡΤΟ

Αρ. Φύλλου 374

11 Νοεμβρίου 2015

ΠΕΡΙΕΧΟΜΕΝΑ

ΑΠΟΦΑΣΕΙΣ

- Επικύρωση καθορισμού οριογραμμών δύο τμημάτων του ποταμού Ερυθροποτάμου, στις θέσεις Λάδης και Ελληνοχωρίου του Δήμου Διδυμοτείχου..... 1
- Μερική ανάκληση της υπ' αριθμ. ΓΔ 2328/12-11-1973 (Β' 1429) απόφασης Νομάρχης Θεσσαλονίκης «Περί κηρύξεως εκτάσεων ως αναδασωτέων εν τω Νομώ Θεσσαλονίκης» και άρση της ιδιότητάς της ως αναδασωτέας για έκταση εμβαδού 300 τ.μ. στη θέση Δερβένι της Τ.Κ. Λαγυνών Δήμου Λαγκαδά..... 2

ΑΠΟΦΑΣΕΙΣ

- Αριθμ. 2194 (1)
Επικύρωση καθορισμού οριογραμμών δύο τμημάτων του ποταμού Ερυθροποτάμου, στις θέσεις Λάδης και Ελληνοχωρίου του Δήμου Διδυμοτείχου.

Ο ΑΣΚΩΝ ΚΑΘΗΚΟΝΤΑ ΓΕΝΙΚΟΥ ΓΡΑΜΜΑΤΕΑ
ΤΗΣ ΑΠΟΚΕΝΤΡΩΜΕΝΗΣ ΔΙΟΙΚΗΣΗΣ
ΜΑΚΕΔΟΝΙΑΣ - ΘΡΑΚΗΣ

Έχοντας υπόψη:

1. Το Ν. 3852/2010 (ΦΕΚ Α' 87/2010) «Νέα Αρχιτεκτονική της Αυτοδιοίκησης και της Αποκεντρωμένης Διοίκησης - Πρόγραμμα Καλλικράτης».
2. Το Ν. 2503/1997 (ΦΕΚ Α' 107/1997) «Διοίκηση, οργάνωση, στελέχωση της Περιφέρειας, ρύθμιση θεμάτων για την Τοπική Αυτοδιοίκηση και άλλες διατάξεις».
3. Το Π.δ. 142 (ΦΕΚ Α' 235/2010) «Οργανισμός της Αποκεντρωμένης Διοίκησης Μακεδονίας - Θράκης».
4. Την υπ' αριθμ. οικ. 99386/06-11-2014 (ΦΕΚ 3105 Β'/18-11-2014) απόφαση του Γενικού Γραμματέα Αποκεντρωμένης Διοίκησης Μακεδονίας - Θράκης «Ανάθεση άσκησης αρμοδιοτήτων σε οργανικές μονάδες της Αποκεντρωμένης Διοίκησης Μακεδονίας - Θράκης και παροχή εξουσιοδότησης υπογραφής πράξεων και εγγράφων «Με εντολή Γενικού Γραμματέα» ...».
5. Την υπ' αριθμ. 4/06-02-2015 ΠΥΣ (ΦΕΚ 24/Α'/06-02-2015), «Αποδοχή παραιτήσεων των Γενικών Γραμματέων των Αποκεντρωμένων Διοικήσεων της Χώρας».
6. Το άρθρο 56 του Ν. 4257/2014 (ΦΕΚ 93/Α'/14-04-2014) που καθορίζει τον τρόπο αναπλήρωσης του Γενικού

Γραμματέα της Αποκεντρωμένης Διοίκησης όταν η θέση είναι κενή.

7. Το Ν. 4258/2014 (ΦΕΚ Α' 94/14-04-2014) «Διαδικασία Οριοθέτησης και ρυθμίσεις θεμάτων για τα υδατορέματα - ρυθμίσεις Πολεοδομικής νομοθεσίας και άλλες διατάξεις».

8. Την υπ' αριθμ. 3046/304/89 (ΦΕΚ 59Δ/3.2.89) απόφαση του Αναπληρωτή Υπουργού Περιβάλλοντος Χωροταξίας και Δημοσίων Έργων, «Κτιριοδομικός Κανονισμός» και ειδικότερα τις διατάξεις του άρθρου 6 αυτού, σχετικά με τη δόμηση κοντά σε ρέματα, όπως ισχύει σήμερα.

9. Τις διατάξεις του Ν. 2853/16.7.1922 (ΦΕΚ Α116) «Περί υδραυλικών εν γένει έργων και αστυνομεύσεως των Δημοσίων Υδάτων», όπως αυτές τροποποιήθηκαν με τις αντίστοιχες του Ν.δ. 10/29.12.1923 και κωδικοποιήθηκαν από τις διατάξεις του Π.δ. 18/21.3.1924, όπως ισχύουν.

10. Το υπ' αριθμ. 1616/21-11-2014 (α.π. ΔΙ.ΠΕ.ΧΩ.ΣΧ. 4772/25-11-2014) έγγραφο της Διεύθυνσης Τεχνικών Έργων Περιφέρειας Α.Μ.-Θ. με το οποίο κατατέθηκε στην Υπηρεσία η ελεγμένη και θεωρημένη μελέτη για την οριοθέτηση τμημάτων του ποταμού Ερυθροποτάμου, για τον καθορισμό θέσεων αμμοληψίας στην περιοχή Λάδης και Ελληνοχωρίου του Δήμου Διδυμοτείχου.

11. Την Υδραυλική Μελέτη Οριοθέτησης σε δύο τμήματα του ποταμού Ερυθροποτάμου στην θέση Λάδη σε μήκος 430μ και στην θέση Ελληνοχωρίου σε μήκος 240μ στον Δήμο Διδυμοτείχου, (που συντάχθηκε από τον Διπλ. Πολιτικό Μηχανικό Ευστράτιο Βέργο τον Οκτώβριο του 2014) καθώς και τις οριζοντιογραφίες που την συνοδεύουν, όπως ελέγχθηκαν και θεωρήθηκαν από την Δ.Τ.Ε. Περιφέρειας Α.Μ.-Θ. ως προς τον καθορισμό των οριογραμμών των τμημάτων του ποταμού και από τα οποία προκύπτει ότι οι προτεινόμενες οριογραμμές ανταποκρίνονται σε πλημμυρική παροχή για περίοδο επαναφοράς T=50 έτη.

12. Το έγγραφο της Υπηρεσίας με το οποίο ζητήθηκαν επιπλέον αντίγραφα του φακέλου (α.π. 4772/2014/24-02-2015).

13. Το έγγραφο του Ευστράτιο Βέργου με το οποίο διαβιβάστηκαν στην υπηρεσία επιπλέον αντίγραφα του φακέλου (α.π. ΔΙ.ΠΕ.ΧΩ.ΣΧ. 801/06-03-2015).

14. Το έγγραφο της Υπηρεσίας με το οποίο ζητήθηκαν οι γνωμοδοτήσεις των αρμοδίων Φορέων και Υπηρεσιών (αρ. πρωτ. 801/10-03-2015).

15. Το υπ' αριθμ. 336/09-06-2015 έγγραφο του Δήμου Διδυμοτείχου με το οποίο διαβιβάστηκε στην Υπηρεσία απόσπασμα από το υπ' αριθμ. 7/2015 πρακτικό συνεδρίασης του Δημοτικού Συμβουλίου Διδυμοτείχου με την υπ' αριθμ. 107/2015 απόφαση με την οποία γνωμοδοτεί ομόφωνα θετικά για τον καθορισμό των οριογραμμών των τμημάτων-θέσεων αμοληψίας στον ποταμό Ερυθροπόταμο του Δήμου Διδυμοτείχου, (α.π.ΔΙ.ΠΕ.ΧΩ.ΣΧ. 1916/12-06-2015).

16. Την υπ' αριθμ. 10913/13-05-2015 θετική γνωμοδότηση της Διεύθυνσης Υδάτων Α.Μ.-Θ. (α.π. ΔΙ.ΠΕ.ΧΩ.ΣΧ. 1813/03-06-2015).

17. Την υπ' αριθμ. 34183/12-06-2015 θετική γνωμοδότηση της Διεύθυνσης Συντονισμού και Επιθεώρησης Δασών (α.π. ΔΙ.ΠΕ.ΧΩ.ΣΧ. 2055/23-06-2015).

18. Την υπ' αριθμ. 612/08-06-2015 θετική γνωμοδότηση της Εφορείας Αρχαιοτήτων Έβρου (α.π. ΔΙ.ΠΕ.ΧΩ.ΣΧ. 2194/02-07-2015), αποφασίζουμε:

Επικυρώνουμε τις καθορισθείσες οριογραμμές των τμημάτων του ποταμού Ερυθροποτάμου σε συνολικό μήκος περίπου 670 μέτρων. Συγκεκριμένα, 430 μέτρα για το τμήμα στην θέση Λάδη και 240 μέτρα για το τμήμα στην θέση Ελληνοχώρι του Δήμου Διδυμοτείχου, όπως αποτυπώνονται στις οριζοντιογραφίες της περιοχής οριοθέτησης (Αριθμός Σχεδίων 2.1 και 2.2) κλίμακας 1:500 του Διπλ. Πολιτικού Μηχανικού Ευστράτιου Βέργου και σύμφωνα με την Υδραυλική Μελέτη που κατατέθηκε

στην Υπηρεσία, όπως αυτή ελέγχθηκε και θεωρήθηκε από την Δ.Τ.Ε. Περιφέρειας Α.Μ.-Θ.

Συγκεκριμένα ο καθορισμός των ορίων για το τμήμα του ποταμού στην θέση Λάδη, γίνεται με αρχή τα σημεία L1 (X=690567,70 Y=4589848,31) και R1 (X=690713,61 Y=4589704,30) και πέρας τα σημεία L14 (X=690984,67 Y=4590008,63) και R11 (X=690963,41 Y=4589802,54) (σύστημα αναφοράς ΕΓΣΑ '87).

Αντίστοιχα, για το τμήμα του ποταμού στην θέση Ελληνοχώρι, ο καθορισμός των ορίων γίνεται για την αριστερή όχθη στα σημεία από L1.1 (X=705649,83 Y=4581662,80) έως L1.10 (X=705734,77 Y=4581751,18) και από L2.1 (X=705758,39 Y=4581790,44) έως L2.7 (X=705956,28 Y=4581604,83), και για την δεξιά όχθη με αρχή το σημείο R1 (X=705620,17 Y=4581089,86) και πέρας το σημείο R8 (X=705837,18 Y=4580989,17) (σύστημα αναφοράς ΕΓΣΑ '87).

Από τις διατάξεις της παρούσας δεν προκύπτουν δαπάνες οι οποίες να βαρύνουν τον κρατικό προϋπολογισμό.

Η ισχύς της παρούσας αρχίζει από την ανωτέρω δημοσίευση.

Η απόφαση αυτή μαζί με τα συνημμένα διαγράμματα να δημοσιευθεί στην Εφημερίδα της Κυβερνήσεως.


Κομοτηνή, 23 Οκτωβρίου 2015

Ο Ασκών Καθήκοντα Γενικού Γραμματέα
Αποκεντρωμένης Διοίκησης
ΝΙΚΗΤΑΣ ΦΡΑΓΚΙΣΚΑΚΗΣ







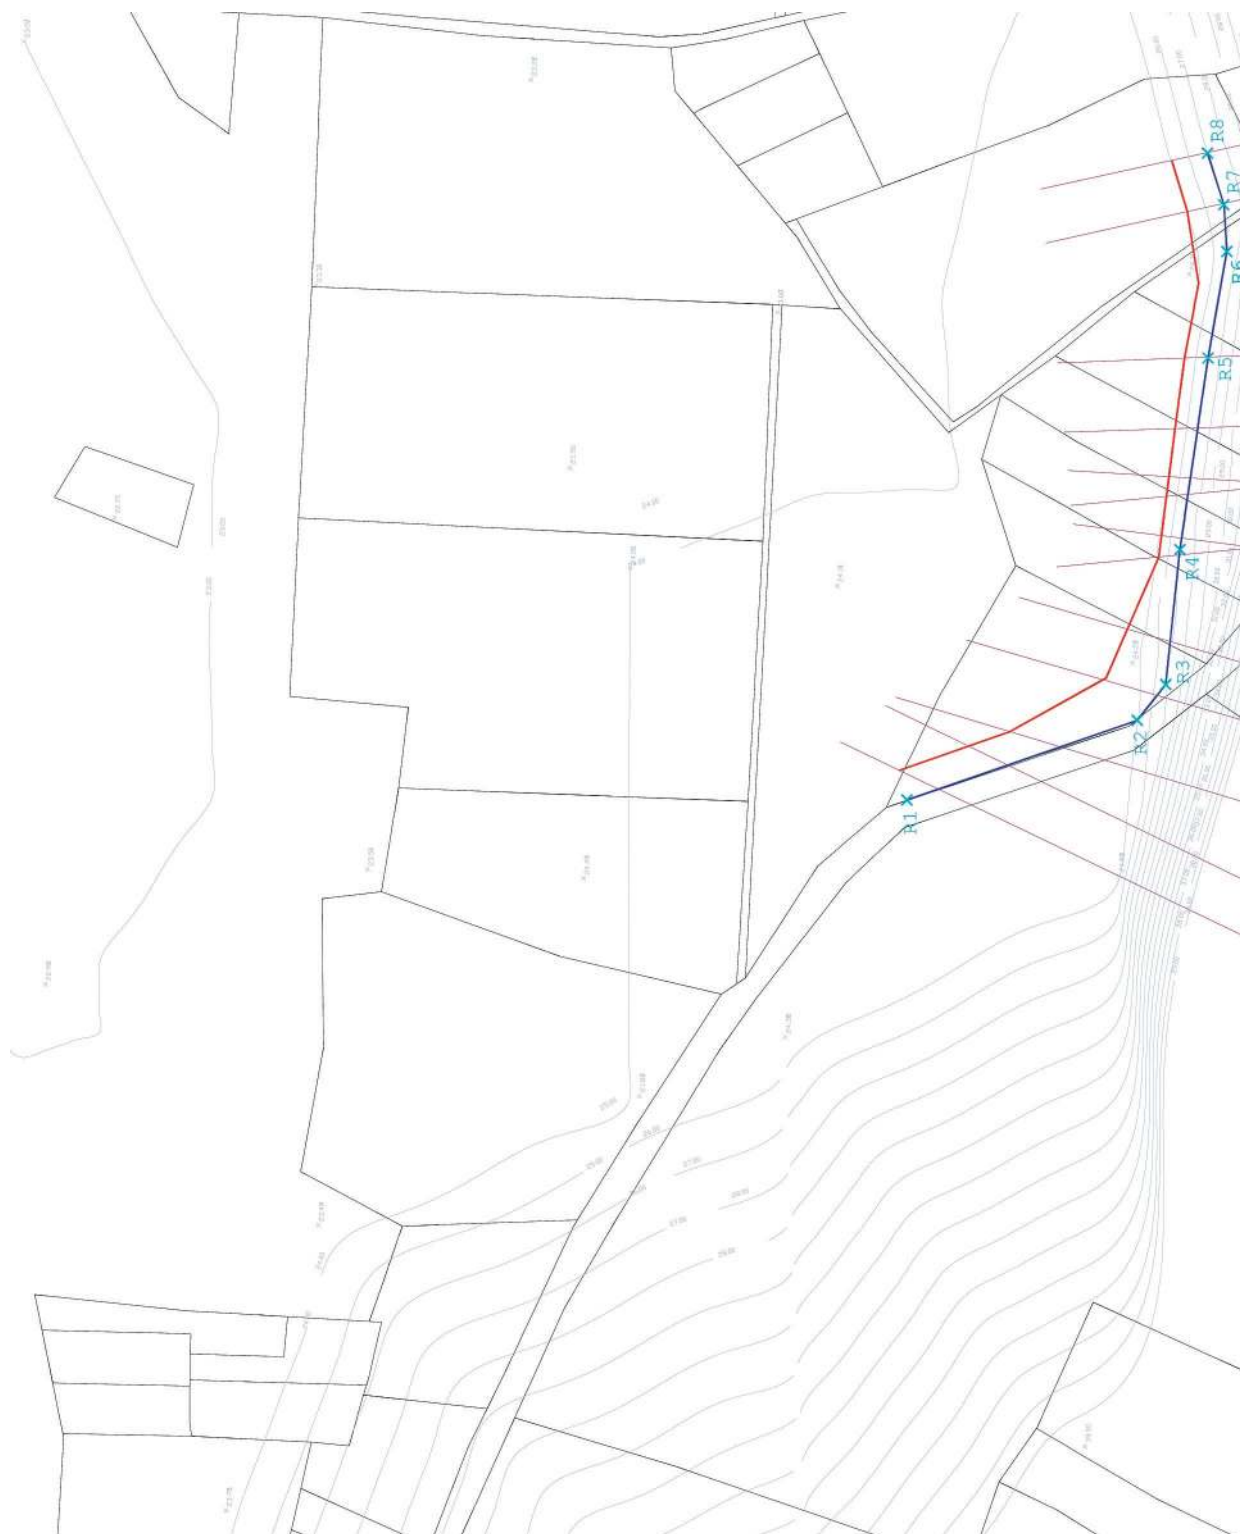

Αριθμ. 75773

(2)

Μερική ανάκληση της υπ' αριθμ. ΓΔ 2328/12-11-1973 (Β' 1429) απόφασης Νομάρχης Θεσσαλονίκης «Περί κηρύξεως εκτάσεων ως αναδασωτέων εν τω Νομώ Θεσσαλονίκης» και άρση της ιδιότητάς της ως αναδασωτέας για έκταση εμβαδού 300 τ.μ. στη θέση Δερβένι της Τ.Κ. Λαγυνών Δήμου Λαγκαδά.

Ο ΑΣΚΩΝ ΚΑΘΗΚΟΝΤΑ ΓΕΝΙΚΟΥ ΓΡΑΜΜΑΤΕΑ
ΑΠΟΚΕΝΤΡΩΜΕΝΗΣ ΔΙΟΙΚΗΣΗΣ
ΜΑΚΕΔΟΝΙΑΣ-ΘΡΑΚΗΣ

Έχοντας υπόψη:

1. Τις διατάξεις του Ν. 2503/1997 (Α' 107) «Διοίκηση, Οργάνωση, Στελέχωση της Περιφέρειας, ρύθμιση θεμάτων για την τοπική αυτοδιοίκηση».

2. Τις διατάξεις του Ν. 3852/2010 (Α' 87) «Νέα Αρχιτεκτονική της Αυτοδιοίκησης και της Αποκεντρωμένης Διοίκησης - Πρόγραμμα Καλλικράτης».

3. Το υπ' αριθμ. Π.δ. 142/2010 (Α' 235) «Οργανισμός της Αποκεντρωμένης Διοίκησης Μακεδονίας-Θράκης».

4. Τις διατάξεις του Ν. 3861/2010 (Α' 112) «Ενίσχυση της διαφάνειας με την υποχρεωτική ανάρτηση νόμων και πράξεων των κυβερνητικών, διοικητικών και αυτοδιοικητικών οργάνων στο διαδίκτυο «Πρόγραμμα Διαύγεια» και άλλες διατάξεις».

5. Τις διατάξεις των άρθρων 24 παρ. 1 και 117 παρ. 3 του Συντάγματος.

6. Την υπ' αριθμ. ΓΔ 2328/12-11-1973 (Β' 1429) απόφαση Νομάρχης Θεσσαλονίκης «Περί κηρύξεως εκτάσεων ως αναδασωτέων εν τω Νομώ Θεσσαλονίκης».

7. Την υπ' αριθμ. ΓΔ 1879/29-6-1979 (Δ' 370) απόφαση Νομάρχης Θεσσαλονίκης «Περί συμπληρώσεως του περιεχομένου της ΓΔ 2328/1973 αναδασωτικής πράξεως Ν. Θεσσαλονίκης».

8. Την υπ' αριθμ. 3784/27-12-1993 απόφαση Νομάρχης Θεσσαλονίκης (Δ' 1555) «Διευκρίνιση και ερμηνεία της ΓΔ 2328/1973 αναδασωτικής πράξης του Νομάρχης Θεσσαλονίκης, όπως αυτή συμπληρώθηκε με την ΓΔ 1879/1979 πράξη του».

9. Τη διάταξη της παρ. 4 του άρθρου 44 του Ν. 998/1979 (Α' 289) η οποία προστέθηκε με την παρ. 3 του άρθρου 36 του Ν. 3698/2008 (Α' 198) και αντικαταστάθηκε με την παρ. 3 του άρθρου 35 του Ν. 4280/2014 (Α' 159) και ισχύει σήμερα.

10. Το υπ' αριθμ. οικ. 117846/630/7-4-2011 έγγραφο του ΥΠΕΚΑ «Άρση αναδάσωσης για την πραγματοποίηση επιτρεπτών επεμβάσεων».

11. Το άρθρο 56 του Ν. 4257/2014 (ΦΕΚ 93/Α').

12. Την υπ' αριθμ. 4/6-2-2015 πράξη Υπουργικού Συμβουλίου (ΦΕΚ 24/Α').

13. Τη βεβαίωση περαίωσης της διαδικασίας υπαγωγής υφιστάμενης εγκατάστασης στο Ν. 4178/2013 (Α' 174) που υπέβαλε η Ιερά Μητρόπολη Λαγκαδά, Λητής και Ρεντίνης.

14. Την υπ' αριθμ. 570/27-8-2015 αίτηση της Ιεράς Μητρόπολης Λαγκαδά, Λητής και Ρεντίνης περί μερικής άρσης αναδασωτέας έκτασης.

15. Την υπ' αριθμ. 70781/29-9-2015 εισήγηση του αναπληρωτή Δασάρχη Λαγκαδά προς το Γενικό Γραμματέα Αποκεντρωμένης Διοίκησης Μακεδονίας - Θράκης, κατ' εφαρμογή των διατάξεων του άρθρου 44 παρ. 4 του Ν. 998/1979, όπως ισχύει μετά την τροποποίηση αυτού δυνάμει της παρ. 3 του άρθρου 35 του Ν. 4280/2014, αποφασίζουμε:

Την άρση της αναδάσωσης, η οποία επιβλήθηκε με την υπ' αριθμ. ΓΔ 2328/12-11-1973 απόφαση του Νομάρχης Θεσσαλονίκης (Β' 1429), κατά το μέρος που αφορά έκταση εμβαδού 300 τετραγωνικών μέτρων η οποία βρίσκεται στη θέση Δερβένι, Τ.Κ. Λαγυνών, του Δήμου Λαγκαδά όπως εμφανίζεται στο τοπογραφικό διάγραμμα, με κλίμακα 1:500, που συνέταξε ο Δασολόγος Απόστολος Στράντζαλης, το οποίο αποτελεί αναπόσπαστο στοιχείο της παρούσας, με στοιχεία κορυφών Α-Β-Γ-Δ-Α και προσδιορίζεται με τις ακόλουθες συντεταγμένες σύμφωνα με το Εθνικό Γεωδαιτικό Σύστημα Αναφοράς (ΕΓΣΑ) '87:

α/α	Χ	Ψ
Α	414074,24	4508627,69
Β	414099,87	4508630,77
Γ	414101,11	4508618,60
Δ	414075,78	4508616,59

Η απόφαση αυτή να δημοσιευθεί στην Εφημερίδα της Κυβερνήσεως.

Θεσσαλονίκη, 2 Νοεμβρίου 2015

Ο ασκών καθήκοντα Γενικού Γραμματέα
Αποκεντρωμένης Διοίκησης
ΝΙΚΗΤΑΣ ΦΡΑΓΚΙΣΚΑΚΗΣ

Συνοδεύει την αρ. . 75773/2-11-2015.... Απόφαση .αν.Σ.Γ.Γραμματέα...ΑΔΜΘ.....

ΤΟΠΟΓΡΑΦΙΚΟ ΔΙΑΓΡΑΜΜΑ ΑΝΑΔΑΣΩΣΤΕΑΣ
ΕΚΤΑΣΗΣ


ΕΜΒΑΔΟΥ Ε(Α-Β-Γ-Δ-Α)=300 Τ.Μ.

ΚΛΙΜΑΚΑΣ 1:500

ΣΤΗ ΘΕΣΗ ΔΕΡΒΕΝΙ Τ.Κ. ΛΑΓΥΝΩΝ ΔΗΜΟΥ ΛΑΓΚΑΔΑ Π.Ε. ΘΕΣ/ΝΙΚΗΣ

ΧΑΡΤΗΣ ΠΡΟΣΑΝΑΤΟΛΙΣΜΟΥ
ΚΛΙΜΑΚΑΣ 1:50000


ΑΝΑΔΑΣΩΤΕΑ ΕΚΤΑΣΗ

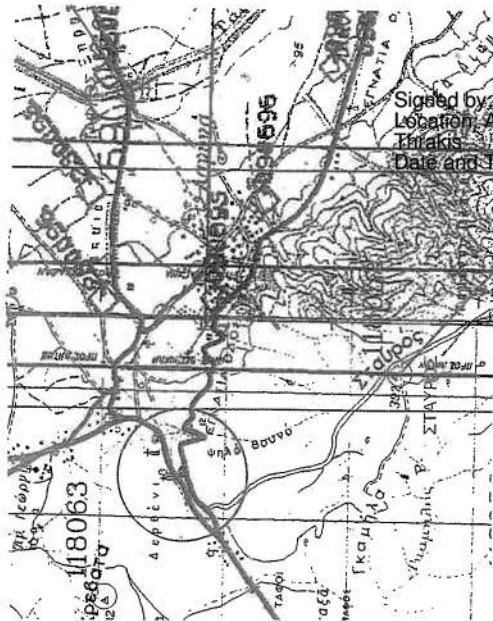

Signed by: KYRIAKI TSAOUSIDOU
Location: Apokentromeni Dioikisi Makedonias
Thessaloniki
Date and Time: 2015.11.02 10:25:13 +02:00

ΕΘΝΙΚΟ ΤΥΠΟΓΡΑΦΕΙΟ
Για τεχνικούς λόγους στο σχεδιάγραμμα,
από το ηλεκτρονικό αρχείο, έγινε
σμίκρυνση κατά ποσοστό **83%**

ΣΗΜΕΙΑ	ΠΙΝΑΚΑΣ ΣΤΗΝΤΕΤΑΓΜΕΝΩΝ	
	Α/Α	Χ
A	414074.24	4508627.69
B	414099.87	4508630.77
Γ	414101.11	4508618.6
Δ	414075.78	4508616.59

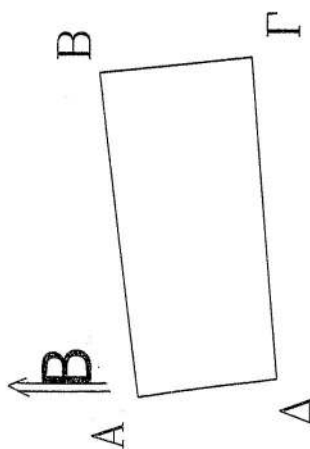

Ο ΑΣΚΩΝ ΚΑΘΗΚΟΝΤΑ ΓΕΝΙΚΟΥ ΓΡΑΜΜΑΤΕΑ

Ο ΠΡΟΪΣΤΑΜΕΝΟΣ ΔΙΣΗΣ ΔΑΣΩΝ
ΘΕΣΣΑΛΟΝΙΚΗΣ

Δρ. ΝΙΚΗΤΑΣ ΦΡΑΓΚΙΣΚΑΚΗΣ

ΑΛΕΞΙΟΣ ΑΝΑΣΤΑΣΙΟΥ
ΔΑΣΟΛΟΓΟΣ



ΑΠΟ ΤΟ ΕΘΝΙΚΟ ΤΥΠΟΓΡΑΦΕΙΟ

ΚΑΠΟΔΙΣΤΡΙΟΥ 34 * ΑΘΗΝΑ 104 32 * ΤΗΛ. 210 52 79 000 * FAX 210 52 21 004

