

ΕΦΗΜΕΡΙΣ ΤΗΣ ΚΥΒΕΡΝΗΣΕΩΣ

ΤΗΣ ΕΛΛΗΝΙΚΗΣ ΔΗΜΟΚΡΑΤΙΑΣ

ΤΕΥΧΟΣ ΤΕΤΑΡΤΟ

Αρ. Φύλλου 375

6 Αυγούστου 2008

ΠΕΡΙΕΧΟΜΕΝΑ

ΑΠΟΦΑΣΕΙΣ

- Κήρυξη ως αναδασωτέας δημοτικής έκτασης δά-
σους, εμβαδού εκατόν εβδομήντα τετραγωνικών
μέτρων και 96/100 (170,96 τμ.), στη θέση «εντός
ορίων επέκτασης οικισμού» τον Δημοτικού Δ/τος
Ελάτης του Δήμου Κεντρικού Ζαγορίου, Νομού
Ιωαννίνων..... 1
- Κήρυξη ως αναδασωτέας δημοτικής δασικής έκτα-
σης, συνολικού εμβαδού 2,614 στρεμμάτων στη
θέση «Ραχού», περιφέρειας του Δημοτικού Δια-
μερίσματος Βαλανιδόρραχης, του Δήμου Φανα-
ριού, Νομού Πρέβεζας..... 2
- Κήρυξη ως αναδασωτέας, έκτασης συνολικού εμβα-
δού 1580 τ.μ. στη θέση «Βουνό», Δ.Δ. Αγίου Ισιδώ-
ρου, του Δήμου Ατταβύρου της Νήσου Ρόδου, Ν.
Δωδ/νήσου..... 3
- Καθορισμός χρήσης γης παραχωρούμενης (προς μί-
σθωση) δημόσιας έκτασης για λατομείο Μαρμά-
ρων στη θέση «Χωραφίες» της κτηματικής περιφέ-
ρειας του Τ.Δ. Φορτωσιού του Δ. Κατσανοχωρίων
Ιωαννίνων..... 4

δ) Του ν. 998/1979 «περί προστασίας δασών και δα-
σικών εν γένει εκτάσεων της χώρας και συγκεκριμένα
τις διατάξεις: (α) των άρθρων 37, 38 παρ 1 και (β) της
παρ. 1 του άρθρου 41, όπως συμπληρώθηκε με την παρ.
8 του άρθρου 1 του ν. 3208/2003.

2. Την υπ' αριθμ. 160417/1180/8.7.1980 διαταγή του
Υπουργείου Γεωργίας, και την με αριθμό 1099/26.10.2004
όμοια του Υπ. Αγροτικής Ανάπτυξης και Τροφίμων.

3. Την υπ' αριθμ. 7622/1484/29.12.2008 (ΦΕΚ 269/Β'/
22.2.2008) απόφαση Γεν Γραμ. Περ. Ηπείρου «Περί με-
ταβίβασης αρμοδιοτήτων και παροχή εξουσιοδότησης
υπογραφής αποφάσεων κ.λ.π. με εντολή Γενικού Γραμ-
ματέα Περ. Ηπείρου στον Γενικό Δ/ντή, Επιθεωρητή
Δασών και στους Δ/ντές Δασών και Προϊσταμένους
Δασαρχείων».

4. Την υπ' αριθμ. 54561/2243/24.6.2008 αναφορά του
Δασαρχείου Ιωαννίνων, με την οποία προτείνεται η κή-
ρυξη, ως αναδασωτέας, της αναφερομένης στο θέμα
έκτασης και την από 20.6.2008 έκθεση αυτοψίας.

5. Την υπ' αριθμ. 1990/18.7.2008 αναφορά-εισήγησης της
Δ/νσης Δασών Ιωαννίνων, αποφασίζουμε:

1. Κηρύσσουμε ως αναδασωτέα, με σκοπό να επανέλ-
θει στην πρότερα της κατάσταση με φυσική αναγέννηση
ή τεχνητή αναδάσωση, την δημοτική έκταση δάσους,
εμβαδού εκατόν εβδομήντα τετραγωνικών μέτρων και
96/100 (170,96 τμ.), στη θέση «εντός ορίων επέκτασης
οικισμού» του Δημοτικού Δ/τος Ελάτης του Δήμου Κε-
ντρικού Ζαγορίου, η οποία καταστράφηκε λόγω παρά-
νομης απόρριψης υλικών (επιχωμάτων) με μηχανικά
μέσα και απεικονίζεται με στοιχεία Α-Β-Γ-Δ-Ε-Ζ -Α στο
συνημμένο τοπογραφικό διάγραμμα, με κλίμακα 1:200,
του Δασολόγου του Δασαρχείου Ιωαννίνων, Γεωργίου
Λεοντάρη, το οποίο αποτελεί αναπόσπαστο μέρος της
παρούσας απόφασης και έχει όρια:

Ανατολικά: Με δημοτικό δάσος.

Δυτικά: Με δημοτικό δάσος και την 42η Επαρχιακή
οδό.

Βόρεια: Με δημοτικό δάσος.

Νότια: Με δημοτικό δάσος και την 42η Επαρχιακή
οδό.

Με την απόφαση μας αυτή δεν προκαλείται δαπάνη
σε βάρος του κρατικού προϋπολογισμού.

Η απόφαση αυτή να δημοσιευθεί στην εφημερίδα της
Κυβερνήσεως.

Ιωάννινα, 23 Ιουλίου 2008

Ο Γενικός Γραμματέας Περιφέρειας
ΔΗΜΗΤΡΙΟΣ ΠΑΝΟΖΑΧΟΣ

ΑΠΟΦΑΣΕΙΣ

- Αριθμ. 2391 (1)
Κήρυξη ως αναδασωτέας δημοτικής έκτασης δάσους,
εμβαδού εκατόν εβδομήντα τετραγωνικών μέτρων
και 96/100 (170,96 τμ.), στη θέση «εντός ορίων επέ-
κτασης οικισμού» τον Δημοτικού Δ/τος Ελάτης του
Δήμου Κεντρικού Ζαγορίου, Νομού Ιωαννίνων.

Ο ΓΕΝΙΚΟΣ ΓΡΑΜΜΑΤΕΑΣ ΠΕΡΙΦΕΡΕΙΑΣ ΗΠΕΙΡΟΥ

Έχοντας υπόψη:

1. Τις διατάξεις:

α) Του άρθρου 7 του ν. 2503/1997 «Διοίκηση, Οργάνω-
ση, Στελέχωση της Περιφέρειας κ.λπ.».


β) Του ν. 2647/1998 «Μεταβίβαση αρμοδιοτήτων στην
Περιφέρεια κ.λπ.».

γ) Του άρθρου 117 παρ. 3 του Συντάγματος της Ελ-
λάδας.




ΕΛΛΗΝΙΚΗ ΔΗΜΟΚΡΑΤΙΑ
ΠΕΡΙΦΕΡΕΙΑ ΗΠΕΙΡΟΥ
ΓΕΝΙΚΗ Δ/ΝΣΗ ΠΕΡΙΦΕΡΕΙΑΣ
ΔΙΕΥΘΥΝΣΗ ΔΑΣΩΝ ΙΩΑΝΝΙΝΩΝ
ΔΑΣΑΡΧΕΙΟ ΙΩΑΝΝΙΝΩΝ

ΤΟΠΟΓΡΑΦΙΚΟ ΔΙΑΓΡΑΜΜΑ
ΔΗΜΟΤΙΚΟΥ
ΔΑΣΟΥΣ ΕΚΤΑΣΗΣ
ΕΜΒΑΔΟΥ 170,96 τ.μ
ΣΤΗ ΘΕΣΗ «ΕΝΤΟΣ ΟΡΙΩΝ ΕΠΕΚΤΑΣΗΣ
ΟΙΚΙΣΜΟΥ» Δ.Δ.ΕΛΑΤΗΣ ΔΗΜΟΥ
ΚΕΝΤΡΙΚΟΥ ΖΑΓΟΡΙΟΥ
ΚΛΙΜΑΚΑ 1:200

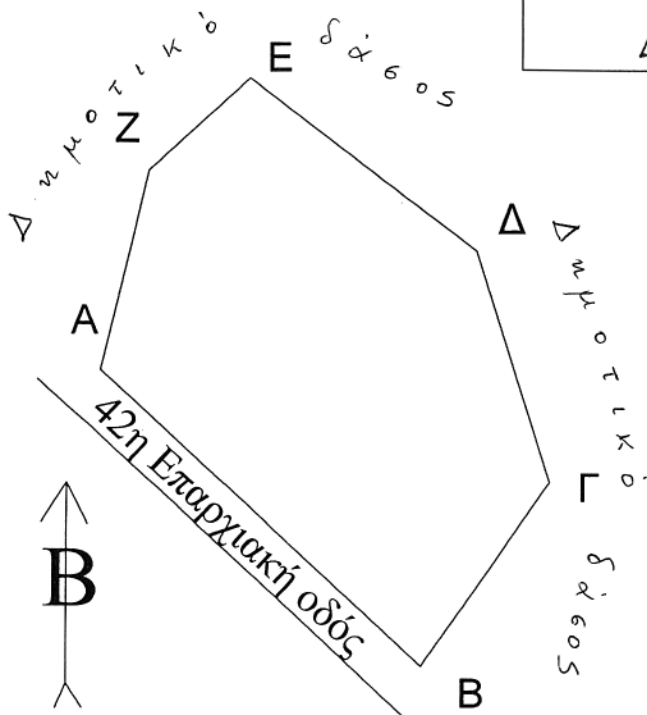

Ανήκει στην αριθμ. 2391 /23 - 7-2008
απόφαση του Γ.Γ.Π.Ηπείρου

ΑΠΟΣΠΑΣΜΑΤΑ ΦΥΛΛΑ ΧΑΡΤΩΝ
ΔΟΛΙΑΝΑ-ΤΣΕΠΕΛΟΒΟ 1:50.000

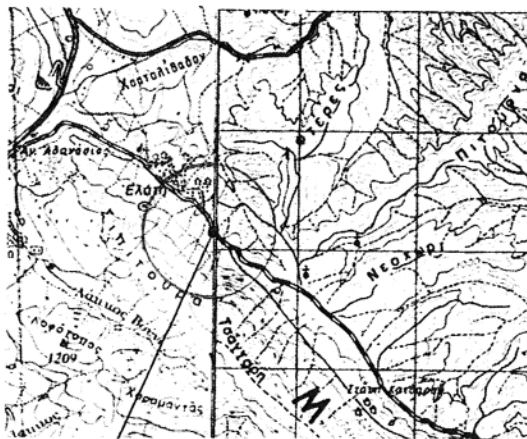

Θέση αναδασωτέας έκτασης

ΠΙΝΑΚΑΣ ΣΤΟΙΧΕΙΩΝ

ΣΗΜΕΙΟ	ΣΥΝΤΕΤΑΓΜΕΝΕΣ	
	X	Ψ
A	221628,520	4412958,590
B	221639,330	4412948,449
Γ	221643,580	4412954,716
Δ	221641,120	4412962,600
E	221633,560	4412968,445
Z	221630,140	4412965,310

E = 170,96 τ. μ.

ΕΘΝΙΚΟ ΤΥΠΟΓΡΑΦΕΙΟ

Για τεχνικούς λόγους στο σχεδιάγραμμα,
έγινε σμίκρυνση, κατά ποσοστό 78%

Ιωάννινα 23/7/2008 Ο ΓΕΝΙΚΟΣ ΓΡΑΜΜΑΤΕΑΣ ΠΕΡΙΦ. ΗΠΕΙΡΟΥ Δ. ΠΑΝΟΥΛΑΣ	Ιωάννινα 23/7/2008 Ο ΠΡΟΙΣΤΑΜΕΝΟΣ ΓΕΝΙΚΗΣ Δ/ΝΣΗΣ ΠΕΡΙΦ. ΗΠΕΙΡΟΥ Δ. ΜΠΑΛΤΟΓΙΑΝΝΗΣ	Ιωάννινα 23/7/2008 Ο ΠΡΟΙΣΤΑΜΕΝΟΣ Δ/ΝΣΗΣ ΔΑΣΩΝ ΙΩΑΝΝΙΝΩΝ Χ. ΦΑΡΟΒΑΣΙΛΗΣ	Ιωάννινα 24/6/2008 Ο ΠΡΟΙΣΤΑΜΕΝΟΣ ΔΑΣΑΡΧΕΙΟΥ ΙΩΑΝΝΙΝΩΝ Δ. ΓΙΟΥΤΗΣ	Ιωάννινα 24/6/2008 Ο ΣΥΝΤΑΚΤΗΣ ΔΑΣΟΛΟΓΟΣ ΓΕΩΡΓΙΟΣ ΛΕΟΝΤΑΡΙΣ
--	--	---	---	---

Αριθμ. 64322/2211

(2)

Κήρυξη ως αναδασωτέας δημοτικής δασικής έκτασης, συνολικού εμβαδού 2,614 στρεμμάτων στη θέση «Ραχού», περιφέρειας του Δημοτικού Διαμερίσματος Βαλανιδόρραχης, του Δήμου Φαναριού, Νομού Πρέβεζας.

Ο ΓΕΝΙΚΟΣ ΓΡΑΜΜΑΤΕΑΣ ΠΕΡΙΦΕΡΕΙΑΣ ΗΠΕΙΡΟΥ

Έχοντας υπόψη:

1. Τις διατάξεις:

α) Του άρθρου 117 παρ. 3 του Συντάγματος της Ελλάδος.

β) Του άρθρου 7 του ν. 3200/1955 περί διοικητικής αποκεντρώσεως όπως αυτές τροποποιήθηκαν μεταγενέστερα.

γ) Του άρθρου 6 του ν. 2503/1997 Διοίκηση, οργάνωση, στελέχωση της Περιφέρειας κτλ..

δ) Του ν. 998/1979 Περί προστασίας των Δασών και Δασικών εν γένει εκτάσεων της Χώρας και ειδικότερα:

δα) του άρθρου 41 παρ. 1

δβ) του άρθρου 38 παρ. 1 και 2 όπως ισχύουν σήμερα

2. Τις εξής διαταγές του Υπουργείου Αγροτικής Ανάπτυξης και Τροφίμων:

α) 160417/1180/9.7.1980 β) 182447/3049/24.9.1980.

3. Την υπ' αριθμ. 7622/1484 / 29.1.2008 απόφαση του Γενικού Γραμματέα Περιφέρειας Ηπείρου, περί μεταβίβασης αρμοδιοτήτων.

4. Την υπ' αριθμ. 59841/2004/8.7.2008 πρόταση της αρμόδιας Διεύθυνσης Δασών Πρέβεζας σχετικά με την κήρυξη ως αναδασωτέας της αναφερόμενης στο θέμα έκτασης, αποφασίζουμε:

Κηρύσσουμε ως αναδασωτέα δημοτική δασική έκταση συνολικού εμβαδού 2,614 στρεμμάτων (Δύο στρεμμάτων και εξακοσίων δεκατεσσάρων τετραγωνικών μέτρων). Η έκταση αυτή που βρίσκεται στη θέση «Ραχού», περιφέρειας του Δημοτικού Διαμερίσματος Βαλανιδόρραχης, του Δήμου Φαναριού, Νομού Πρέβεζας, απεικονίζεται με τα στοιχεία Ε = Α-Β-Γ-Δ-Ε-Ζ-Η-Θ-Ι-Κ-Λ-Μ-Α στο προσαρτημένο στην παρούσα Απόφαση μας διάγραμμα, κλίμακας 1:1.000, το οποίο αποτελεί αναπόσπαστο μέρος αυτής και έχει όρια:

Βόρεια: Με δημοτική δασική έκταση.

Νότια: Με δημοτική δασική έκταση.

Ανατολικά: Με δημοτική δασική έκταση.

Δυτικά: Με δημοτική δασική έκταση.

Σκοποί της κήρυξης της ανωτέρω δασικής έκτασης ως αναδασωτέας είναι η διατήρηση του δασικού χαρακτήρα αυτής, ο αποκλεισμός διάθεσης της για άλλη χρήση και η αποκατάσταση της καταστραφείσας από παράνομη αποψίλωση δασικής βλάστησης, αποτελούμενης από αείφυλλα πλατύφυλλα και κυρίως πουρναριού πυκνότητας άνω του 70%.

Με την απόφαση αυτή δεν προκαλείται καμιά δαπάνη σε βάρος του Κρατικού Προϋπολογισμού.

Η απόφαση αυτή να δημοσιευθεί στην Εφημερίδα της Κυβερνήσεως.

Ιωάννινα, 21 Ιουλίου 2008

Ο Γενικός Γραμματέας Περιφέρειας
ΔΗΜΗΤΡΙΟΣ Γ. ΠΑΝΟΖΑΧΟΣ

Αριθμ. 3897

(3)

Κήρυξη ως αναδασωτέας, έκτασης συνολικού εμβαδού 1580 τ.μ. στη θέση «Βουνό», Δ.Δ. Αγίου Ισιδώρου, του Δήμου Ατταβύρου της Νήσου Ρόδου, Ν. Δωδ/νήσου.

Ο ΓΕΝΙΚΟΣ ΓΡΑΜΜΑΤΕΑΣ ΠΕΡΙΦΕΡΕΙΑΣ
ΝΟΤΙΟΥ ΑΙΓΑΙΟΥ

Έχοντας υπόψη:

1. Τις διατάξεις του άρθρου 6 του ν. 3200/1955 περί διοικητικής αποκέντρωσης, όπως τροποποιήθηκε και συμπληρώθηκε μεταγενέστερα με το ν.δ. 532/1970.
2. Τις διατάξεις του άρθρου 7 του ν. 2503 /1997 «Διοίκηση, οργάνωση, στελέχωση της Περιφέρειας κ.λ.π.».
3. Τις διατάξεις των άρθρων 24 παρ.1 και 117 παρ. 3 του Συντάγματος.
4. Τις διατάξεις του ν. 998/1979 «Περί προστασίας των Δασών κ.λ.π.» και ειδικότερα:
 - α) του άρθρου 41 παρ. 1,
 - β) του άρθρου 38 παρ. 1.
5. Τις διαταγές του Υπουργείου Γεωργίας:
 - α) 160417/1180/8.7.1980, β) 182447/3049/24.9.1980.
6. Τις διατάξεις του άρθρου 120 του ν. 1892/1990
- 7 Τις διατάξεις του άρθρου 1 παρ. 15 του ν. 3208/2003 «Περί προστασίας δασικών οικοσυστημάτων κτλ.»
8. Την από 28.5.2008 (αριθμ. 3897/29.5.2008 της Υπηρεσίας μας) έκθεση αυτοψίας.

9. Την υπ' αριθμ. 3497/20.6.2008 εισήγηση της Δ/νσης Δασών Δωδ/νήσου για κήρυξη της εν λόγω έκτασης Δάσους ως αναδασωτέας διότι καταστράφηκε από πυρκαγιά, αποφασίζουμε:

Κηρύσσουμε ως αναδασωτέα με σκοπό τη διατήρηση του χαρακτήρα του Δάσους και την αποκατάσταση της βλάστησης που καταστράφηκε, με φυσική ή τεχνητή αναδάσωση, από πυρκαγιά έκταση συνολικού εμβαδού 1580 τ.μ. που αποτελεί τμήμα της ιδιωτικής ΚΜ 2807 γαιών Αγίου Ισιδώρου, βρίσκεται στη θέση «Βουνό», Δ.Δ. Αγίου Ισιδώρου, του Δήμου Ατταβύρου, της Νήσου Ρόδου και απεικονίζεται με τα στοιχεία (1,2,3,..., 11,12,1) στο συνημμένο τοπογραφικό διάγραμμα, το οποίο αποτελεί αναπόσπαστο μέρος της παρούσας. Η έκταση έχει όρια ως εξής:

Βόρεια: Δάσος και χορτολιβαδική έκταση

Νότια: Γεωργική έκταση

Ανατολικά: Δάσος και Γεωργική έκταση

Δυτικά: Χορτολιβαδική έκταση.

Η απόφαση αυτή ισχύει από της κοινοποιήσεως της αρμοδίως (άρθρο 41 του ν. 998/1979) και προ της δημοσίευσής της στην Εφημερίδα της Κυβερνήσεως (άρθρο 37 του ν. 3200/1955)

Η απόφαση αυτή να δημοσιευθεί στην Εφημερίδα της Κυβερνήσεως.


Ρόδος, 16 Ιουλίου 2008

Ο Γενικός Γραμματέας Περιφέρειας
ΧΑΡΑΛΑΜΠΟΣ ΚΟΚΚΙΝΟΣ


ΤΟΠΟΓΡΑΦΙΚΟ ΔΙΑΓΡΑΜΜΑ καμμένου δάσους, εντός της ιδιωτικής Κ.Μ. 2807 γαιών Αγίου Ισιδώρου, στη θέση "Βουνό" Δ.Δ. Αγίου Ισιδώρου, Δήμου Αταβύρου, νήσου Ρόδου, Νομού Δωδ/σου

Ανήκει στην αρ. πρωτ. 3897/16-7-2008 Απόφαση του Γ. Γρ. Περιφέρειας Ν. Αιγαίου

Απόσπασμα χάρτη Γ.Υ.Σ. (αρ. 07640-40920/5)
κλίμακας 1:5000

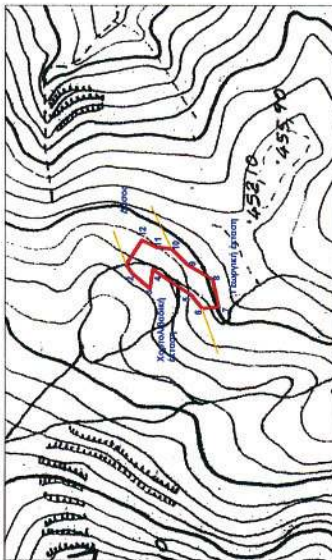

Κλίμακα 1:1000

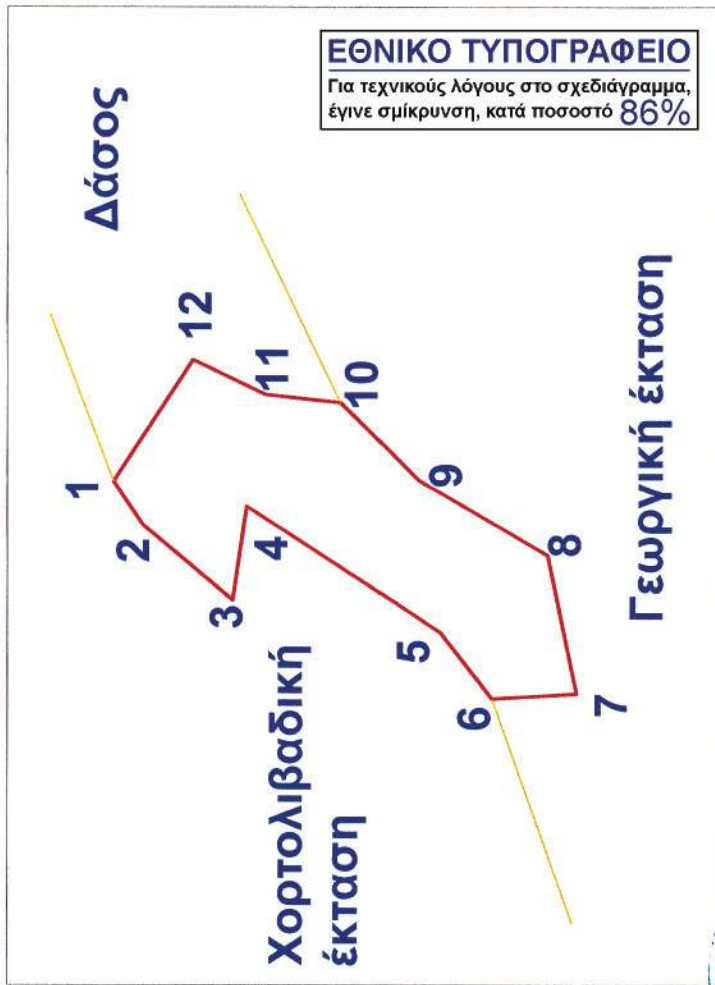

ΥΠΟΜΝΗΜΑ

Τμήμα με στοιχεία (1,2,3,...,11,12,1) εμβαδού 1.580τ.μ. = Καείσα έκταση

ΣΥΝΤΕΤΑΓΜΕΝΕΣ ΚΟΡΥΦΩΝ

X	Y
1. 846704.4950	4008223.0123
2. 846697.6014	4008218.4026
3. 846685.9611	4008204.6920
4. 846700.5606	4008202.5487
5. 846681.0028	4008172.9406
6. 846670.8762	4008164.9971
7. 846671.6126	4008151.9893
8. 846692.9141	4008156.4050
9. 846704.6718	4008176.2347
10. 846716.6070	4008188.1969
11. 846717.8461	4008199.7337
12. 846723.1765	4008210.7849

Ρόδος 28-05-2008

ΘΕΩΡΗΘΗΚΕ

Ο Δ/ΝΤΗΣ ΔΑΣΩΝ ΔΩΔ/ΣΟΥ

Κοντίσης Φίλιππος

Δασολόγος με βαθμό Α'

Ρόδος 28 - 05 - 2008

Ο Εισηγητής και συντάκτης

Παπακωνσταντίνου Σπυρίδων

Δασολόγος

Αριθμ. 7383

(4)

Καθορισμός χρήσης γης παραχωρούμενης (προς μίσθωση) δημόσιας έκτασης για λατομείο Μαρμάρων στη θέση «Χωραφιές» της κτηματικής περιφέρειας του Τ.Δ. Φορτωσίου του Δ. Κατσανοχωρίων Ιωαννίνων.

Ο ΝΟΜΑΡΧΗΣ ΙΩΑΝΝΙΝΩΝ

Έχοντας υπόψη:

1. Τις διατάξεις του άρθρου 3 «Καθορισμός χρήσεων παραχωρούμενων δημοσίων εκτάσεων» του ν. 1512 της 11/11.1985 (ΦΕΚ 4Α').

2. Τις διατάξεις του ν. 2115/1993 «Εκμετάλλευση λατομείων αδρανών υλικών και άλλες διατάξεις».

3. Τις διατάξεις του ν. 2218/1994 (ΦΕΚ 90/Α/13.7.1994) «Ίδρυση Νομαρχιακής Αυτοδιοίκησης κ.λπ. και τον Οργανισμό Νομαρχιακής Αυτοδιοίκησης Ιωαννίνων που δημιουργήθηκε και ισχύει από την 11.5.1995 (ΦΕΚ 397 Β')».

4. Τις διατάξεις του π.δ. 30/1996 (ΦΕΚ 21 Α'/2.2.1996) «Κωδικοποίηση σε ενιαίο κείμενο νόμου με τίτλο 'Κώδικας Νομαρχιακής Αυτοδιοίκησης' των ισχυουσών διατάξεων για τη Νομαρχιακή Αυτοδιοίκηση» και όλες τις μεταγενέστερες αυτού και μέχρι σήμερα τροποποιήσεις και συμπληρώσεις των διατάξεων του.

5. Τις διατάξεις των άρθρων 3 του ν.δ. της 17.7.1923 (ΦΕΚ 228 Α'/16.8.1923) «Περί σχεδίων πόλεων και κωμών του Κράτους» όπως μεταγενέστερα τροποποιήθηκαν και συμπληρώθηκαν.

6. Τις διατάξεις του π.δ. της 23.2/6.3.1987 (ΦΕΚ 166 Δ') «Κατηγορίες και περιεχόμενο χρήσεων γης».

7. Την υπ' αριθμ. 4130/24.9.2007/11.9.1998 έγκριση περιβαλλοντικών όρων Δ/σης Περιβάλλοντος και χωροταξίας Περιφέρειας Ηπείρου.

8. Το υπ' αριθμ. 3990/30.10.2007 έγγραφο Δ/σης Δασών Ν. Ιωαννίνων.

9. Την γνωμοδότηση του Συμβουλίου Χωροταξίας, Οικισμού και Περιβάλλοντος του Νομού Ιωαννίνων όπως αυτή διατυπώθηκε με την υπ' αριθμ. 19η /18.12.2007 (θέμα 2ο) πράξη του.

10. Τα υπ' αριθμ. 342/22.2.2008 1864/26.6.2008 έγγραφα Δ/σης Δασών.

11. Το γεγονός ότι από τις διατάξεις της παρούσας απόφασης δεν προκαλείται δαπάνη σε βάρος του προϋπολογισμού, αποφασίζουμε:

Τον χαρακτηρισμό της παραχωρούμενης (προς μίσθωση) δημόσιας έκτασης στη θέση «Χωραφιές» της κτηματικής περιφέρειας του Τ.Δ. Φορτωσίου του Δ. Κατσανοχωρίων Ιωαννίνων ως χώρου λατομείου εξόρυξης μαρμάρου όπως φαίνεται στο συγκεκριμένο τοπογραφικό διάγραμμα και με στοιχεία 1-2-3-4-5-13-14-15-16-1 Εμβαδού 27.028,11 τ.μ. και με ορθογώνιες συντεταγμένες ΚΦΧ «ΙΩΑΝΝΙΝΑ» (1:100.000) με φ=39° 45' και λ=-2° 45' ως ακολούθως:

ΣΗΜΕΙΟ	Χ	Ψ
1	-508,29	-27597,04
2	-403,78	-27654,35
3	-347,84	-27701,05
4	-284,93	-27693,02
5	-145,10	-27612,72
13	-150,40	-27590,65
14	-310,00	-27620,80
15	-542,34	-27520,85
16	-564,73	-27590,63


Με την παρούσα ανακαλείται η υπ' αριθμ. 511/29.1.2008 και 2238/11.6.2008 απόφαση Νομάρχη.

Η απόφαση αυτή να δημοσιευθεί στην Εφημερίδα της Κυβερνήσεως.

Ιωάννινα, 22 Ιουλίου 2008

Ο Νομάρχης

ΑΛΕΞΑΝΔΡΟΣ ΚΑΧΡΙΜΑΝΗΣ

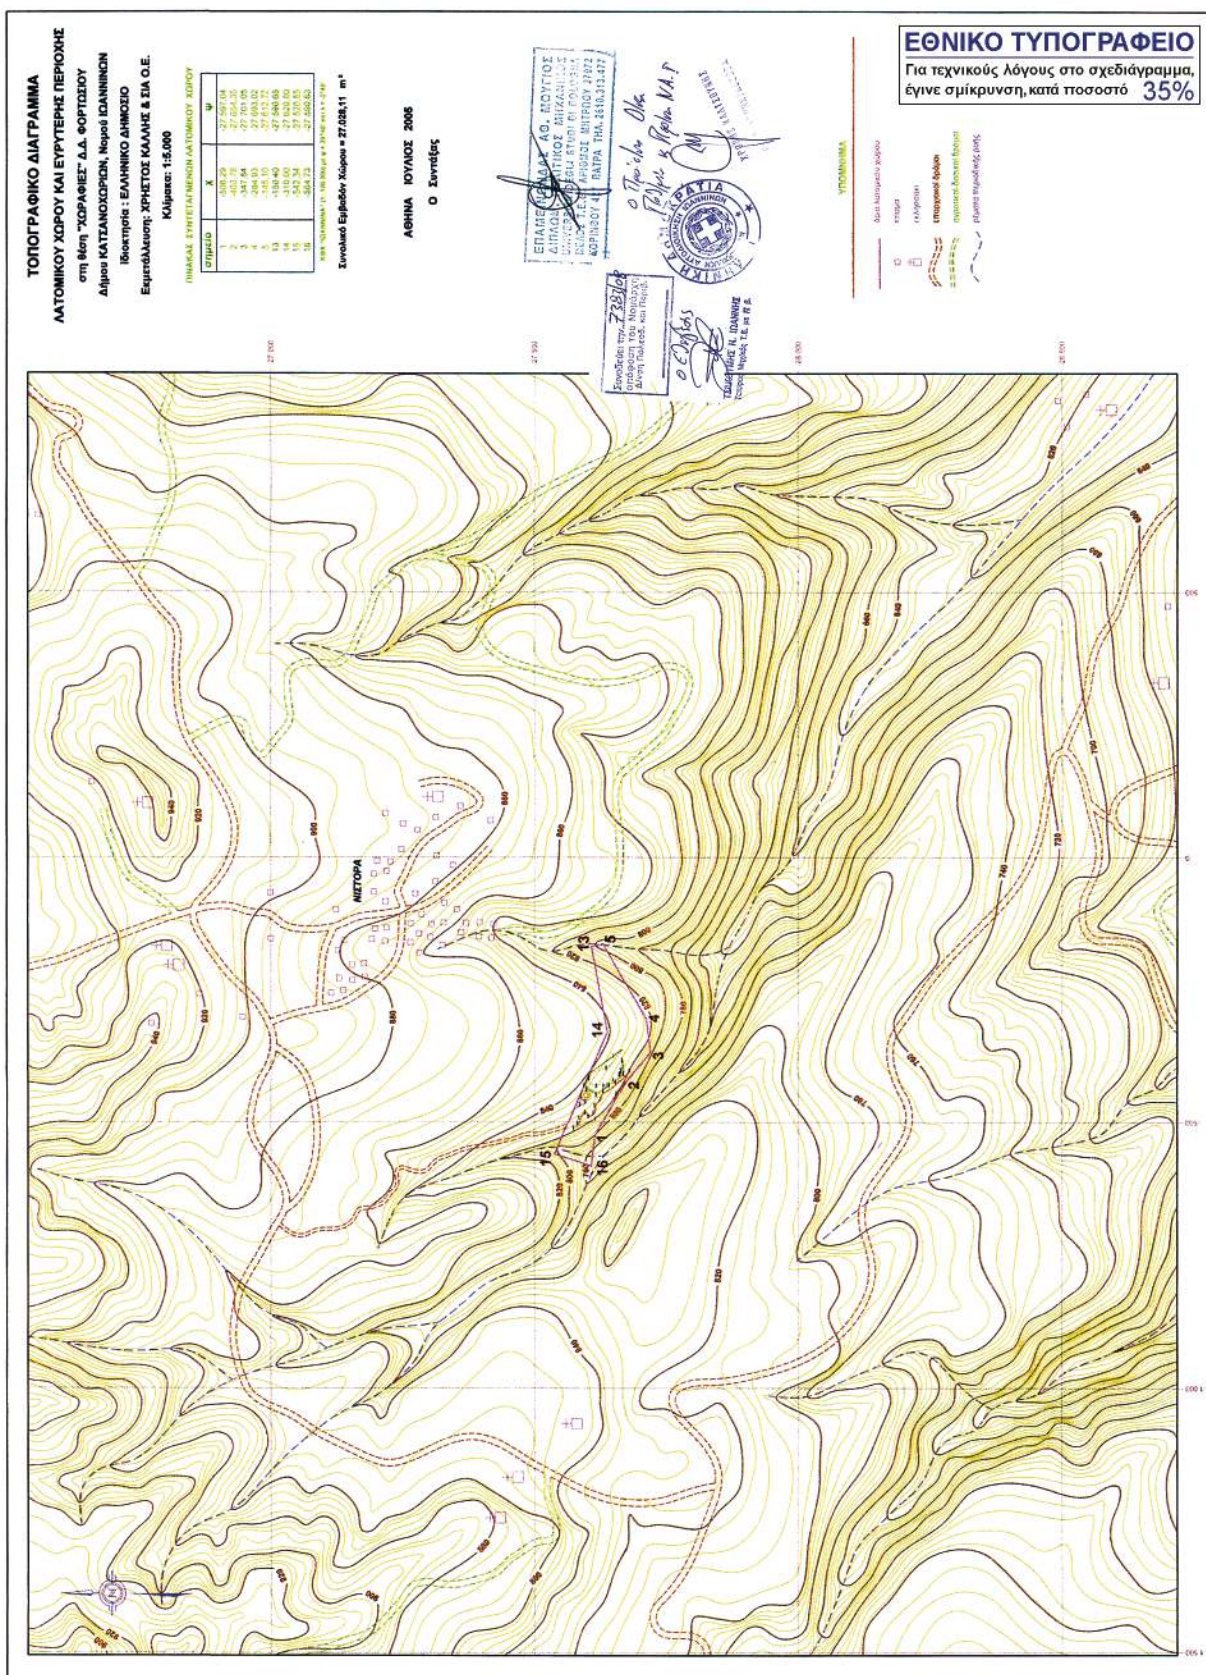

* 0 4 0 0 3 7 5 0 6 0 8 0 8 0 0 8 *