



04003781005020008



3249

ΕΦΗΜΕΡΙΣ ΤΗΣ ΚΥΒΕΡΝΗΣΕΩΣ

ΤΗΣ ΕΛΛΗΝΙΚΗΣ ΔΗΜΟΚΡΑΤΙΑΣ

ΤΕΥΧΟΣ ΤΕΤΑΡΤΟ

Αρ. Φύλλου 378

10 Μαΐου 2002

ΠΕΡΙΕΧΟΜΕΝΑ

ΑΠΟΦΑΣΕΙΣ

- Καθορισμός των ορίων του αιγιαλού και δημιουργία ζώνης παραλίας στη θέση «Ραζή Λεφοκάστρου» του Δήμου Αργαλαστής Ν. Μαγνησίας 1
- Κήρυξη αναδασωτέας έκτασης Ε=2,775 στρεμ. στη θέση «Κρεζη - Ταουτη» Περιφέρειας Δήμου Δερβενοχωρίων Δ.Δ. Πύλης Ν. Βοιωτίας..... 2

ΑΠΟΦΑΣΕΙΣ

Αριθ. 1028364/2548/Β0010 (1)

Καθορισμός των ορίων του αιγιαλού και δημιουργία ζώνης παραλίας στη θέση «Ραζή Λεφοκάστρου του Δήμου Αργαλαστής Ν. Μαγνησίας.

Ο ΥΠΟΥΡΓΟΣ ΟΙΚΟΝΟΜΙΑΣ ΚΑΙ ΟΙΚΟΝΟΜΙΚΩΝ

Έχοντας υπόψη:

1. Τις διατάξεις της παρ. 2 του άρθρου 34 του Ν. 2971/19.12.2001 (ΦΕΚ 285/τ.Α'/19.12.2001) «περί αιγιαλού & παραλίας», σύμφωνα με τις οποίες οι εκκρεμείς υποθέσεις που αφορούν τον καθορισμό αιγιαλού & παραλίας εξακολουθούν να διέπονται από τις ισχύουσες μέχρι την έναρξη ισχύος του νόμου αυτού διατάξεις.

2. Τις διατάξεις του Ν. 3200/55 «περί Διοικητικής αποκεντρώσεως», όπως αυτές τροποποιήθηκαν και ισχύουν σήμερα με τα Ν.Δ. 532/70, Β.Δ. 704/70, Β.Δ.705/70, Β.Δ. 192/72, Π.Δ. 71/84, Π.Δ. 347/86, Ν. 2026/92 και Π.Δ. 97/93.

3. Τις διατάξεις του Α.Ν. 2344/40 «περί αιγιαλού και παραλίας» όπως έχουν τροποποιηθεί και συμπληρωθεί μεταγενέστερα.

4. Τις διατάξεις του Ν.Δ. 439/70 «περί συμπληρώσεως των διατάξεων περί αιγιαλού».

5. Τις διατάξεις του άρθρ. 20 Ν. 719/77 «περί του τρόπου σύνταξης τοπογραφικών - υψομετρικών διαγραμμάτων από ιδιώτες μηχανικούς κ.λπ.».

6. Τις διατάξεις του άρθρ. 100 του Π.Δ. 284/88 «περί συγκροτήσεως μεταξύ άλλων και της Επιτροπής καθορισμού ορίων αιγιαλού - παραλίας και θέσεων αμμοληψίας».

7. Την υπ' αριθμ. 1078204/927/0006Α/6.8.1992 κοινή Υπουργική Απόφαση των Υπουργών Προεδρίας και Οικονομικών, με την οποία διατηρείται σε ισχύ η Επιτροπή καθορισμού ορίων αιγιαλού - παραλίας και θέσεων αμμοληψίας.

8. Τις διατάξεις του άρθρου 19 παράγρ. 5 Ν. 2344/95, του άρθρ. 52 παραγρ. 6 Ν. 2218/94 του άρθρου 4 παρ. 7 του Ν. 2240/94, δυνάμει των οποίων αρμοδιότητες του Υπουργείου Οικονομικών που είχαν μεταβιβασθεί στους Νομάρχες, ανήκουν στον Περ. Δ/ντή σε συνδυασμό με αυτές του άρθρου 14 παρ. 2 του Ν. 2399/96 με τις οποίες προβλέπεται η κατάργηση των θέσεων των Περιφερειακών Δ/ντών, οι αρμοδιότητες πλέον του οποίου περιήλθαν στον Γενικό Γραμματέα της Περιφέρειας και ασκούνται από τον Αναπληρωτή Περιφερειακό Διευθυντή.

9. Τις διατάξεις του τέταρτου εδαφίου της παραγράφου 2 του άρθρ. 1 και της παραγρ. 6 του ίδιου άρθρου του Ν. 2503/97 «Διοίκηση, οργάνωση, στελέχωση της Περιφέρειας, ρύθμιση θεμάτων για την Τοπική Αυτοδιοίκηση και άλλες διατάξεις» (ΦΕΚ 107/Α), σύμφωνα με τις οποίες οι Περιφερειακές Υπηρεσίες του Υπουργείου Οικονομικών που συγκροτούσαν την Περιφερειακή Διοίκηση του Νομού ή Νομαρχίας, δεν υπήχθησαν στην ενιαία οργανική μονάδα της Περιφέρειας, ούτε καταργήθηκαν, αλλά αποτελούν από 1/9/1997, Υπηρεσίες του Υπουργείου Οικονομικών».

10. Το αριθ. 28979/31.10.97 έγγραφο της Δ/νσης Διοίκησης του Υπ. Εσωτερικών Δημ. Διοίκησης & Αποκέντρωσης, σύμφωνα με το οποίο οι αρμοδιότητες του Γενικού Γραμματέα της Περιφέρειας σε θέματα Υπηρεσιών του Υπουργείου Οικονομικών μεταφέρονται από 1-9-97 στον Υπουργό Οικονομικών.

11. Την υπ' αριθμ. 1100383/1330/Α0006/31.10.2001 (ΦΕΚ 1485/τ.Β'/31.10.2001) κοινή απόφαση του Πρωθυπουργού και Υπουργού Οικονομικών «Περί ανάθεσης αρμοδιοτήτων του Υπουργού Οικονομικών στους Υφυπουργούς».

12. Την αριθμ. 1115093/1378/Α0006/17.12.2001 (ΦΕΚ 1720/τ.Β'/21.12.2001) απόφαση του Υφυπουργού Οικονομικών «Περί μεταβίβασης αρμοδιοτήτων του Υφυπουργού Οικονομικών στους Γενικό Γραμματέα, Γενικούς Δ/ντές κ.λπ.» του Υπουργείου Οικονομικών.

13. Την από 29.10.2001 έκθεση της κατά το άρθρο 100

του Π.Δ. 284/88 αρμόδιας Επιτροπής καθορισμού των ορίων αιγιαλού και παραλίας στη θέση Ραζή Λεφοκάστρου του Δήμου Αργαλαστής Ν. Μαγνησίας.

14. Το από ΟΚΤΩΒΡΙΟ 2001 τοπογραφικό & υψομετρικό διάγραμμα κλίμακας 1:500 αποτελούμενο από ΜΙΑ (1) πινακίδα που συντάχθηκε από τον μηχανικό Γιάννη Π. Ταμία και το οποίο ελέγχθηκε ως προς την ακρίβεια της αποτύπωσης και θεωρήθηκε από τον Τοπογράφο Μηχανικό της Κτηματικής Υπηρεσίας Ν. Μαγνησίας Δημήτρη Ευθυμίου στις 29.10.2001 όπως ορίζουν οι διατάξεις του άρθρου 20 Ν. 719/77 και συνοδεύει την έκθεση της προαναφερόμενης επιτροπής.

15. Το με αριθμό πρωτοκόλλου 544.5/100/02/ΣΧ.270/28.2.2002 έγγραφο του Γ.Ε.Ν. με το οποίο συμφωνεί με τα καθορισμένα από την Επιτροπή όρια, αποφασίζουμε:

Επικυρώνουμε την από 29.10.2001 έκθεση της κατά το άρθρο 100 Π.Δ. 284/88 Αρμόδιας επιτροπής περί χάραξης ορίων αιγιαλού & παραλίας στη θέση Ραζή Λεφοκάστρου του Δήμου Αργαλαστής Ν. Μαγνησίας.

Καθώς επίσης το από ΟΚΤΩΒΡΙΟ 2001 τοπογραφικό & υψομετρικό διάγραμμα κλίμακας 1:500 αποτελούμενο από ΜΙΑ (1) πινακίδα που συντάχθηκε από τον μηχανικό Γιάννη Π. Ταμία και το οποίο ελέγχθηκε ως προς την ακρίβεια της αποτύπωσης και θεωρήθηκε από τον Τοπογράφο Μηχανικό της Κτηματικής Υπηρεσίας Ν. Μαγνησίας Δημήτρη Ευθυμίου την ίδια ημερομηνία όπως ορίζουν οι διατάξεις του άρθρου 20 Ν. 719/77.

Στο τοπογραφικό διάγραμμα καθορίστηκε από την αρμόδια Επιτροπή όπως πιο πάνω αναφέρεται:

Η οριογραμμή του αιγιαλού με κόκκινη συνεχή πολυγωνική γραμμή 1, 2, 3,...16, της οποίας οι κορυφές εξασφαλίζονται με συντεταγμένες του Κρατικού τριγωνομετρικού δικτύου στην ΗΑΤΤ.

Η οριογραμμή της παραλίας με κίτρινη συνεχή πολυγωνική γραμμή 1', 2', 3',.....16', της οποίας οι πλευρές είναι παράλληλες της γραμμής αιγιαλού σε απόσταση σταθερή 15.00 μ.

Η Επιτροπή διαπίστωσε ότι δεν υπάρχει παλιός αιγιαλός.

Δεν εξαιρούνται τα κτίσματα που βρίσκονται στη ζώνη παραλίας.

Η απόφαση αυτή με την έκθεση της Επιτροπής και το τοπογραφικό διάγραμμα, να δημοσιευθούν στην Εφημερίδα της Κυβερνήσεως.

Αθήνα, 9 Απριλίου 2002

Με εντολή Υπουργού
Ο Γενικός Διευθυντής Δημ. Περιουσίας
και Εθνικών Κληρ/των
ΣΠΥΡΟΣ Ι. ΣΤΑΘΗΣ

ΕΚΘΕΣΗ

επιτροπής καθορισμού των ορίων αιγιαλού, παραλίας, παλαιού αιγιαλού και θέσεων αμμοληψίας σύμφωνα με το άρθρο 100 του Π.Δ. 284/88.

Καθορισμός για πρώτη φορά των ορίων αιγιαλού κ.λπ.

στην θέση «Ραζή Λεφοκάστρου» του Δήμου Αργαλαστής Ν. Μαγνησίας.

Στο Βόλο σήμερα την 29.10.2001 οι υπογεγραμμένοι:

1. ΝΤΟΒΑΣ ΧΑΡΑΛΑΜΠΟΣ προϊστάμενος της Κτηματικής Υπηρεσίας Ν. Μαγνησίας, ως πρόεδρος.

2. ΚΑΛΑΜΠΑΛΙΚΗΣ ΕΥΑΓΓΕΛΟΣ Αναπλ. Λιμενάρχη Βόλου ως μέλος και

3. ΕΥΘΥΜΙΟΥ ΔΗΜΗΤΡΙΟΣ, τοπογράφος μηχανικός της Κτηματικής Υπηρεσίας ως μέλος,

που αποτελούμε την επιτροπή καθορισμού των ορίων αιγιαλού, παραλίας και παλαιού αιγιαλού, σύμφωνα με το άρθρο 100 του Π. Δ/τος 284/88 και της αριθμ. 1030435/569/0006*/4.3.98 απόφασης συγκρότησης της επιτροπής του Γεν. Δ/ντή Δημ. Περιουσίας και Εθν. Κληρ/των, μετά από αυτοψία στην παραπάνω περιοχή στις 29.10.2001 ύστερα από πρόσκληση του Προέδρου της επιτροπής με το υπ' αριθμό 1782/16.10.2001 έγγραφο, αφού λάβαμε υπόψη:

1. Την από 3.10.2001 αίτηση της Αγαπητού Ευαγγελίας με την οποία ζητείται ο καθορισμός του αιγιαλού και της παραλίας στην παραπάνω περιοχή.

2. Τις διατάξεις των άρθρων του Α.Ν. 2344/40 «Περί αιγιαλού και παραλίας», όπως τροποποιήθηκαν και συμπληρώθηκαν μεταγενέστερα και τη σχετική Δικαστική και Διοικητική Νομολογία.

3. Το τοπογραφικό και υψομετρικό διάγραμμα της παραπάνω περιοχής με κλίμακα 1:500, που συντάχθηκε τον ΟΚΤΩΒΡΙΟ 2001 από τον τοπογράφο μηχανικό Ιωάννη Παν. Ταμία σε μια (1) πινακίδα και ελέγχθηκε και θεωρήθηκε από τον Δημήτριο Ευθυμίου, τοπογράφο μηχανικό της Κτηματικής Υπηρεσίας στις 29.10.2001.

4. Την αντίληψη που σχηματίστηκε από την επιτόπου αυτοψία για το πλάτος της βρεχομένης ζώνης της ξηράς και άλλων συναφών στοιχείων δηλαδή, την μορφολογία της περιοχής, την κατάσταση της ακτής και του θαλάσσιου χώρου, το ανάπτυγμα του πελάγους σε σχέση με την έκταση και τη συχνότητα των ανέμων και τις καιρικές συνθήκες που επικρατούν στην περιοχή, αποφασίζουμε:

Καθορίζουμε στο παραπάνω τοπογραφικό διάγραμμα:

1. Την οριογραμμή του αιγιαλού με κόκκινη συνεχή πολυγωνική γραμμή 1, 2, 3 έως και 16 της οποίας οι κορυφές εξασφαλίζονται με συντεταγμένες του κρατικού τριγωνομετρικού δικτύου.

2. Την οριογραμμή της παραλίας για την εξυπηρέτηση των σκοπών των άρθρων 6 και 7 του Α.Ν. 2344/40 με κίτρινη συνεχή πολυγωνική γραμμή 1', 2', 3', ... 16' της οποίας οι πλευρές είναι παράλληλες της γραμμής αιγιαλού σε απόσταση σταθερή 15,00 μ.

3. Αποφαινόμεστε ότι δεν υπάρχει παλιός αιγιαλός.


4. Δεν εξαιρούνται τα κτίσματα που βρίσκονται στη ζώνη παραλίας.


Η Επιτροπή

Ο Πρόεδρος
ΧΑΡΑΛΑΜΠΟΣ ΝΤΟΒΑΣ

Τα Μέλη
ΕΥΑΓΓΕΛΟΣ ΚΑΛΑΜΠΑΛΙΚΗΣ
ΔΗΜΗΤΡΙΟΣ ΕΥΘΥΜΙΟΥ



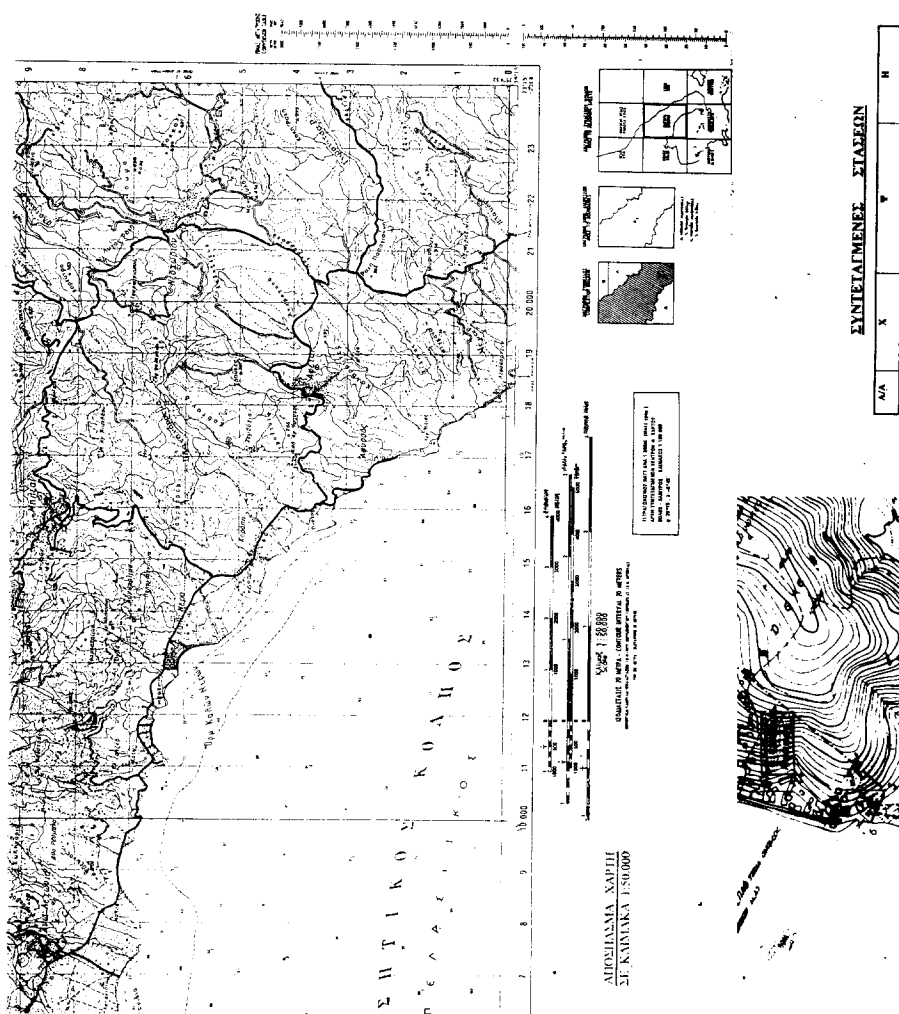

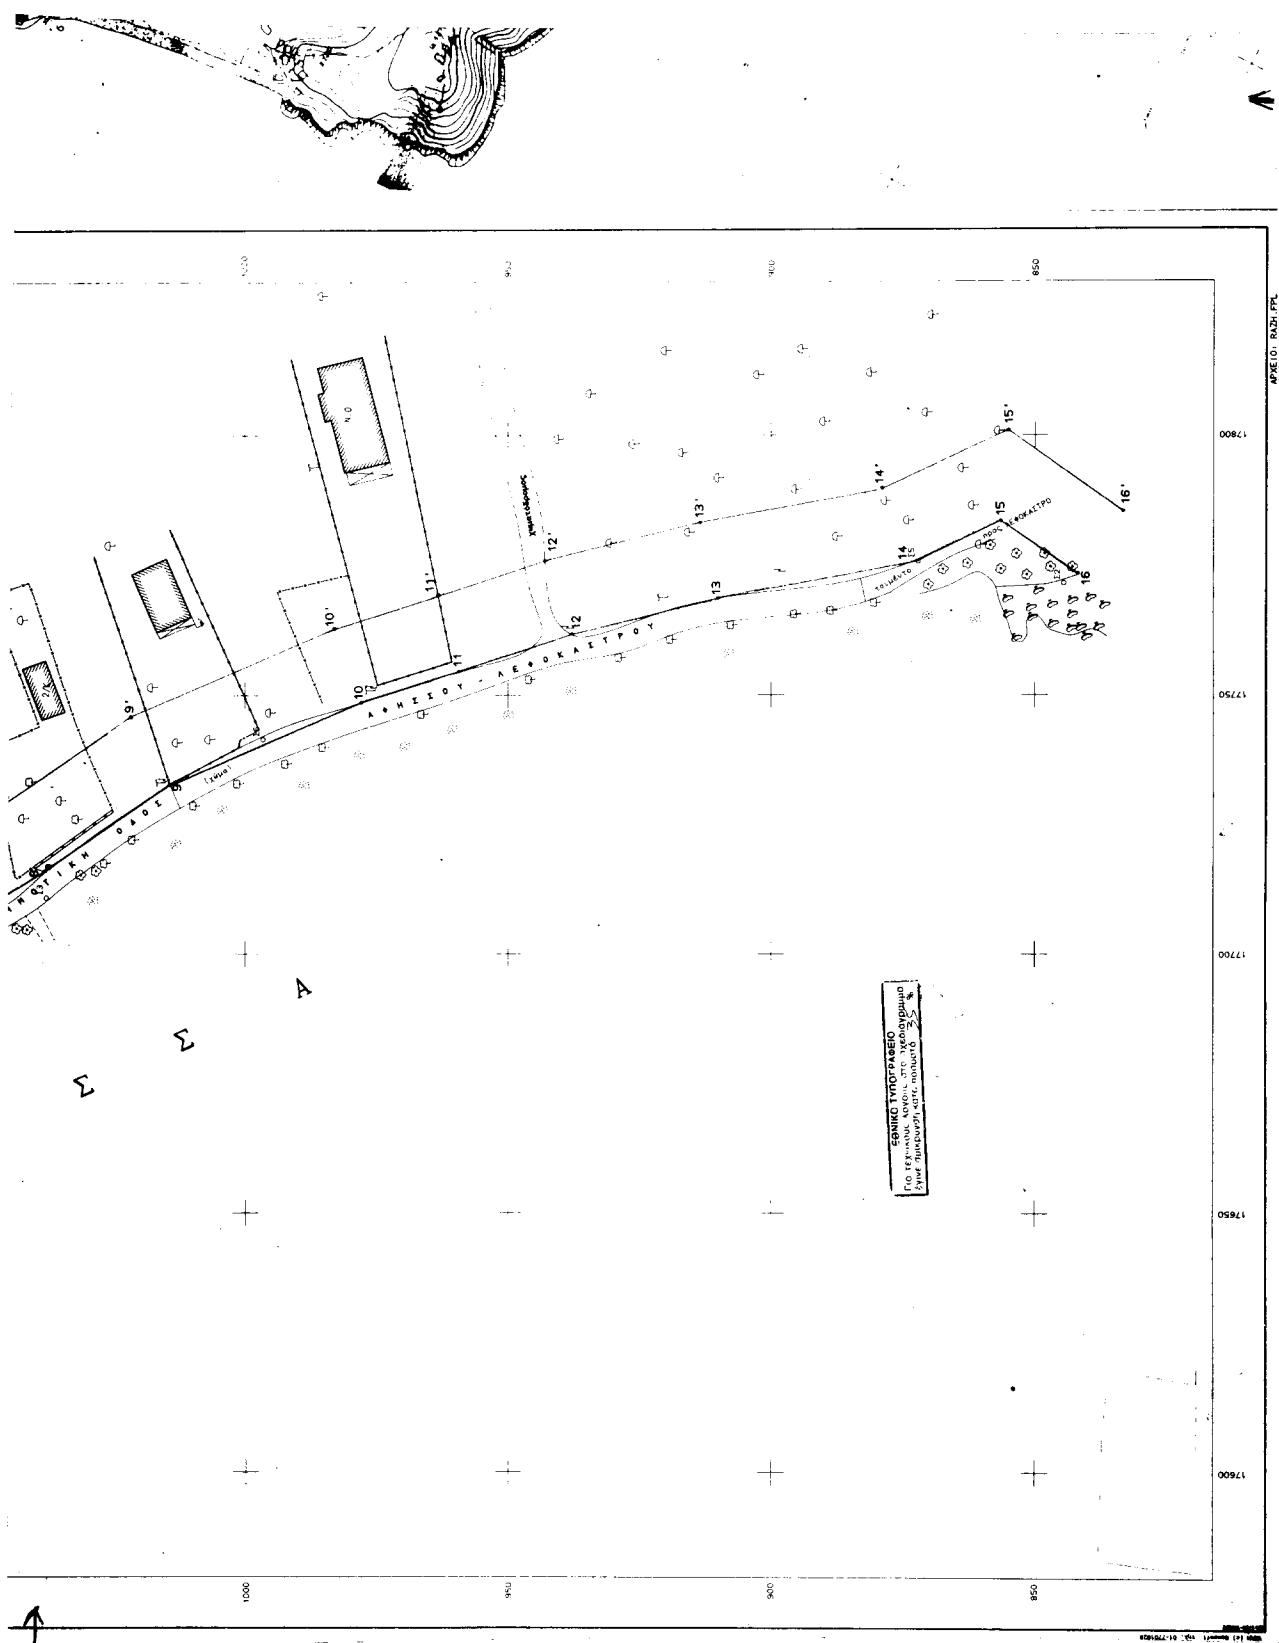

Αριθ. 599

(2)

Κήρυξη αναδασωτέας έκτασης $E=2,775$ στρεμ. στη θέση «Κρέζη - Ταούτη» Περιφέρειας Δήμου Δερβενοχωρίων Δ.Δ. Πύλης Ν. Βοιωτίας.

Ο ΓΕΝΙΚΟΣ ΓΡΑΜΜΑΤΕΑΣ
ΠΕΡΙΦΕΡΕΙΑΣ ΣΤΕΡΕΑΣ ΕΛΛΑΔΑΣ

Έχοντας υπόψη:

1. Τις διατάξεις:

α. Του άρθρου 117 παρ. 3 του Συντάγματος της Χώρας

β. Του Ν. 3200/55 «Περί Διοικητικής Αποκεντρώσεως».

γ. Των άρθρων 38 παραγ. 1 & 2 και 41 παρ. 1 του Ν. 998/79 «Περί προστασίας των δασών και των δασικών εκτάσεων της Χώρας».

γ. Του άρθρου 12 παρ. 2 του Ν. 2040/92 «Ρύθμιση θεμάτων αρμοδιότητας Υπουργείου Γεωργίας κ.λπ.».

δ. Του Ν. 2503/97 Διοίκηση, οργάνωση, στελέχωση της Περιφέρειας.

2. Τις υπ' αριθ. 160417/1180/8.7.80, 182447/3049/24.9.80 & 85144/1468/9.9.92 δ/γές του Υπ. Γεωργίας.

3. Την υπ' αριθ. 6747/29.9.97 απόφαση του Γενικού Γραμ. Περιφ. Στερεάς Ελλάδας «Μεταβίβαση αρμοδιοτήτων στους Προϊσταμένους των Δασικών Υπηρεσιών».

4. Την υπ' αριθ. 1118/4.4.2002 πρόταση του Δασαρχείου Θηβών για κήρυξη ως αναδασωτέας δημόσιας δασικής έκτασης εμβαδού $E=2,775$ στρέμ. (Δύο στρέμματα και εφτακόσια εβδομήντα πέντε τετρ. μέτρα) που βρίσκεται στη θέση «Κρέζη-Ταούτη» περιφέρειας Δήμου Δερβενοχωρίων και Δημ. Διαμ. Πύλης, η οποία καλύπτονταν από δάσος Χαλεπίου Πεύκης με υπόροφο από αγριοκουμαριές και πρίνους και καταστράφηκε από πυρκαγιά την 26η -2-2002, αποφασίζουμε:

Κηρύσσουμε αναδασωτέα, με σκοπό την διατήρηση του χαρακτήρα, την προστασία και την αποκατάσταση της δασικής βλάστησης, με φυσική ή τεχνική αναγέννηση, δημόσια δασική έκταση εμβαδού $E=2,775$ στρέμ. (Δύο στρέμματα και εφτακόσια εβδομήντα πέντε τετρ. μέτρα) που βρίσκεται στη θέση «Κρέζη-Ταούτη» περιφέρειας Δήμου Δερβενοχωρίων, Δημοτικού Διαμερίσματος Πύλης και η οποία καταστράφηκε από πυρκαγιά την 26η -2-2002.

Η παραπάνω αναδασωτέα έκταση προσδιορίζεται από τα στοιχεία: (Α-Β-Γ-Δ-Ε-Α) και απεικονίζεται στο συνημμένο τοπογραφικό διάγραμμα με κλίμακα 1: 1000 που αποτελεί αναπόσπαστο μέρος της απόφασης αυτής, και έχει όρια:

ΑΝΑΤΟΛΙΚΑ: Με έκταση αγροτικής μορφής.

ΔΥΤΙΚΑ: Με δημόσια δάσος Χαλεπίου Πεύκης.

ΒΟΡΕΙΑ: Με έκταση αγροτικής μορφής.

ΝΟΤΙΑ: Α-Ε με δημόσιο δάσος και Ε-Δ με αγροτική έκταση.

Η απόφαση αυτή ισχύει από της κοινοποιήσεως της αρμοδίως (άρθρο 41 Νόμου 998/79) και προ της δημοσίευσής της στην Εφημερίδα της Κυβερνήσεως (αρθρ. 37 Ν. 3200/55).

Η απόφαση αυτή να δημοσιευθεί στην Εφημερίδα της Κυβερνήσεως.

Από τις διατάξεις αυτής της απόφασης δεν προκαλείται δαπάνη σε βάρος του Κρατικού Προϋπολογισμού.

Λιβαδειά, 12 Απριλίου 2002

Με εντολή Γεν. Γραμματέα Περιφέρειας

Ο Διευθυντής Δασών


ΗΛΙΑΣ ΚΑΠΡΑΛΟΣ

ΤΟΠΟΓΡΑΦΙΚΟ ΣΧΕΔΙΑΓΡΑΜΜΑ

Δημόσιας δασικής έκτασης που κήκε στις 26-2-2002
 Στη θέση "ΚΡΕΖΗ-ΤΑΟΥΤΗ".....περιοχή Δημ. Διαμ. Πύλνης.....
 Περ. Δήμου Δερβενοχωρίων...εμβαδού 2,775 στρεμμάτων.




ΚΛΙΜΑΚΑ 1:1000

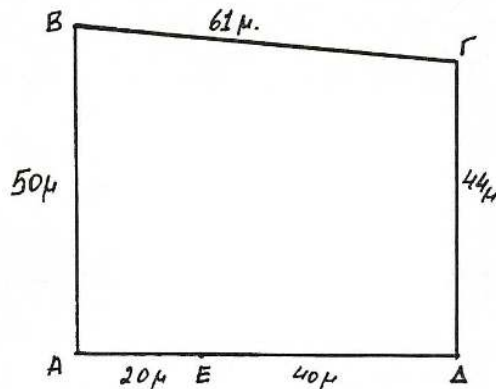

ΕΘΝΙΚΟ ΤΥΠΟΓΡΑΦΕΙΟ
 ΓΙΑ ΤΕΧΝΙΚΟΥΣ ΛΟΓΟΥΣ ΣΤΟ ΣΧΕΔΙΑΓΡΑΜΜΟ
 ΕΓΙΝΕ ΣΥΓΚΡΙΣΗ ΚΑΤΑ ΠΟΣΟΣΤΟ 78 %

ΑΠΟΣΠΑΣΜΑ ΧΑΡΤΗ Γ.Υ.Σ. 6423/3
 ΚΛΙΜΑΚΑ 1:5000

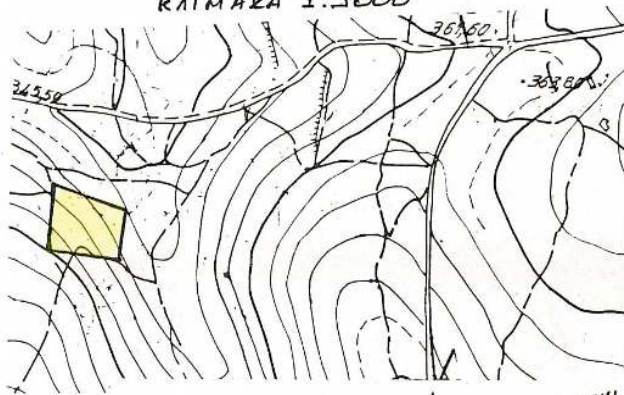

ΑΠΟΣΠΑΣΜΑ ΧΑΡΤΟΥ

Περιοχής θέσεως "ΚΡΕΖΗ-ΤΑΟΥΤΗ" Δ.Δ. Πύλνης
 Περιφέρειας Δήμου Δερβενοχωρίων
 που κήκε στις 26-2-2002 και προτείνεται
 να κηρυχθεί άναδασος α.

ΚΛΙΜΑΚΑ 1:1000

Α.Β.Γ.Δ.Ε.Α...έκταση εμβαδού 2,775 στρεμ



4-4-2002

Ο Συντάκτης


ΑΜΟΙΡΙΔΗΣ ΚΩΝ/ΝΟΣ

Δασολόγος



ΣΑΒΒΑΣ ΚΑΤΣΙΑΝΗΣ
 ΔΑΣΟΛΟΓΟΣ

ΥΔΡΙΠΟΡΙΚΟ ΣΚΑΡΙΦΗΛΙΑ

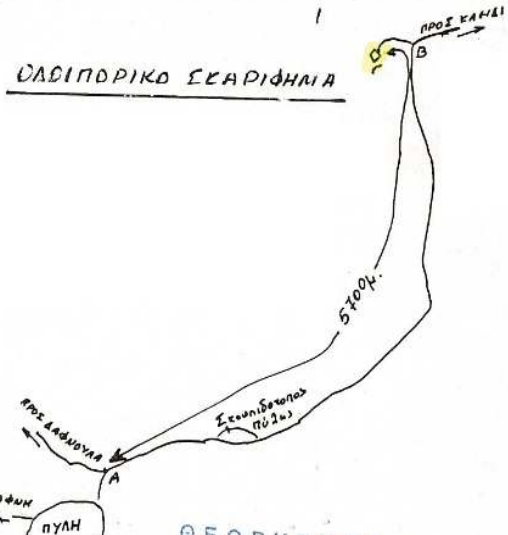

ΘΕΩΡΗΘΗΚΕ
 σύμφωνα με την αριθμ. 599/12-4-2002
 απόφαση μας.
 Αιθαδεία...12-4-2002...

