



04000382101050008



ΕΦΗΜΕΡΙΣ ΤΗΣ ΚΥΒΕΡΝΗΣΕΩΣ

ΤΗΣ ΕΛΛΗΝΙΚΗΣ ΔΗΜΟΚΡΑΤΙΑΣ

ΤΕΥΧΟΣ ΤΕΤΑΡΤΟ

Αρ. Φύλλου 38

21 Ιανουαρίου 2005

ΠΕΡΙΕΧΟΜΕΝΑ

ΑΠΟΦΑΣΕΙΣ

- Καθορισμός οριογραμμών αιγιαλού - παραλίας - παλαιού αιγιαλού στη θέση «Αρσανάς» - περιοχή Θεολόγου Νήσου Θάσου. 1
- Κήρυξη ως αναδασωτέας έκτασης εμβαδού 8,225 στρ. στη θέση «Σέσι - Ζερβέσια» Περιφέρειας της Κοινότητας Καλάμου του Νομού Αττικής..... 2

ΑΠΟΦΑΣΕΙΣ

- Αριθ. Κ 3524 (1)
- Καθορισμός οριογραμμών αιγιαλού - παραλίας - παλαιού αιγιαλού στη θέση «Αρσανάς» - περιοχή Θεολόγου Νήσου Θάσου.

Ο ΓΕΝΙΚΟΣ ΓΡΑΜΜΑΤΕΑΣ

ΠΕΡΙΦΕΡΕΙΑΣ ΑΝΑΤΟΛΙΚΗΣ ΜΑΚΕΔΟΝΙΑΣ ΚΑΙ ΘΡΑΚΗΣ

Έχοντας υπόψη:

1. Τις διατάξεις του Ν. 2971/19.12.2001 (ΦΕΚ 285/ τ.Α'/ 19.12.2001) «Αιγιαλός, παραλία και άλλες διατάξεις».
2. Τις διατάξεις του Ν.Δ. 439/1970 «περί συμπληρώσεως των διατάξεων περί αιγιαλού».
3. Τις διατάξεις του Ν. 3200/1955 «Περί διοικητικής αποκέντρωσης» αυτές τροποποιήθηκαν και ισχύουν σήμερα με τα Ν.Δ. 532/1970, Β.Δ. 704/1970, Β.Δ. 705/1970, Β.Δ. 192/1972, Π.Δ. 71/1984, Π.Δ. 347/1986, Ν. 2026/1982 και Π.Δ. 97/1993.
4. Τις διατάξεις του άρθρου 19 παρ. 5 Ν. 2344/1995, του άρθρου 52 παρ. 6 Ν. 2218/1994, του άρθρου 4 παρ. 7 του Ν. 2240/1994, δυνάμει των οποίων αρμοδιότητες του Υπουργείου Οικονομικών που είχαν μεταβιβασθεί στους Νομάρχες ανήκουν στον Περιφερειακό Διευθυντή σε συνδυασμό με αυτές του άρθρου 14 παρ. 2 του Ν. 2399/1996 με τις οποίες προβλέπεται κατάργηση θέσεων των περιφερειακών Διευθυντών οι αρμοδιότητες πλέον του οποίου περιήλθαν στο Γενικό Γραμματέα της Περιφέρειας και ασκούνται από τον αναπληρωτή Περιφερειακό Διευθυντή.

5. Τις διατάξεις του τέταρτου εδαφίου της παρ. 2 του άρθρου 1 και της παρ. 6 του ίδιου άρθρου του Ν. 2503/1997 «Διοίκηση, οργάνωση, στελέχωση της Περιφέρειας, ρύθμιση θεμάτων για την τοπική αυτοδιοίκηση και άλλες διατάξεις» (ΦΕΚ 107/Α) σύμφωνα με τις οποίες οι περιφερειακές υπηρεσίες του Υπουργείου Οικονομικών που συγκροτούσαν την περιφερειακή διοίκηση του Νομού ή της Νομαρχίας δεν υπήχθησαν στη ενιαία οργανική μονάδα της Περιφέρειας ούτε καταργήθηκαν αλλά αποτελούν από 1.9.1997 Υπηρεσίες του Υπουργείου Οικονομικών.

6. Το υπ' αριθμ. 28979/31.7.1997 έγγραφο της Δ/νσης Διοίκησης του Υπουργείου Εσωτερικών, Δημόσιας Διοίκησης και Αποκέντρωσης, σύμφωνα με το οποίο οι αρμοδιότητες του Γ.Γ. της Περιφέρειας σε θέματα υπηρεσιών του Υπουργείου Οικονομικών μεταφέρονται από 1.9.1997 στον Υπουργό Οικονομικών.

7. Την υπ' αριθμ. 14650/ΔΙΟΕ85/17.3.2004 (ΦΕΚ 519, τ.Β'/17.3.2004) κοινή απόφαση των Πρωθυπουργού και Υπουργού Οικονομίας και Οικονομικών περί καθορισμού αρμοδιοτήτων του Υφυπουργού Οικονομίας και Οικονομικών.

8. Τις διατάξεις του άρθρου 46 παρ. 21 του Ν. 3220/2004 (ΦΕΚ 15/τ.Α'/28.1.2004) περί μεταβίβασης αρμοδιοτήτων του Υπουργού Οικονομίας και Οικονομικών στους Γ.Γ. Περιφερειών.

9. Το υπ' αριθμ. 1030067/296/Α0006/7.4.2004 έγγραφο της Δ/νσης Οργάνωσης της Γενικής Δ/νσης Διοικητικής Υποστήριξης του Υπουργείου Οικονομίας και Οικονομικών «Διευκρινίσεις για τις αρμοδιότητες των υφυπουργών Οικονομίας και Οικονομικών που περιέρχονται από 10.4.2004 στους Γεν. Γραμματείς Περιφερειών».

10. Την από 10.6.2004 Έκθεση της αρμόδιας Επιτροπής για τον καθορισμό των οριογραμμών αιγιαλού παραλίας και παλαιού αιγιαλού στην θέση «Αρσανάς» περιοχής Θεολόγου Νήσου Θάσου και το από Μαΐου 2004 τοπογραφικό και υψομετρικό διάγραμμα κλίμακας 1: 500 το οποίο έχει συνταχθεί από τον Τοπ. Μηχ. Δήμου Γεωργούση αποτελούμενο από μία πινακίδα που ελέγχθηκε για την ακρίβεια της αποτύπωσης από την Τοπ. Μηχ. της Κτημ. Υπ. Καβάλας Δρόσου Ευφροσύνη στις 28.5.2004 και θεωρήθηκε στις 28.5.2004 από την Προϊσταμένη της Κτηματικής Υπηρεσίας Καβάλας.

11. Το υπ' αριθμ. Φ. 544.5/842/04/5.8.2004 έγγραφο του Γενικού Επιτελείου Ναυτικού.

12. Το υπ' αριθμ. 1729/3.9.2004 έγγραφο της Κτημ. Υπηρεσίας Καβάλας, αποφασίζουμε:

Επικυρώνουμε την από 10.6.2004 Έκθεση της κατά το άρθρο 3 του Ν. 2971/2001 αρμόδιας Επιτροπής για τον καθορισμό των οριογραμμών αιγιαλού παραλίας και παλιού αιγιαλού στην θέση «Αρσανάς» περιοχής Θεολόγου Νήσου Θάσου και το από Μάιο 2004 τοπ. δ/μα του Τοπ. Μηχ. Δήμου Γεωργούση κλίμακας 1:500 σε μία πινακίδα που ελέγχθηκε για την ακρίβεια της αποτύπωσης από την Τοπ. Μηχ. της Κτημ. Υπ. Καβάλας Δρόσου Ευφροσύνη στις 28.5.2004 και θεωρήθηκε στις 28.5.2004 από την Προϊσταμένη της Κτηματικής Υπηρεσίας Καβάλας.

Στο παραπάνω τοπογραφικό διάγραμμα:

α) Καθορίζουμε την οριογραμμή του, αιγιαλού με κόκκινη συνεχή πολυγωνική γραμμή και με στοιχεία 1, 2, 3, 4, 4α, 5,, 20 τα οποία εξασφαλίζονται από τα σταθερά σημεία K1, K2, ..., K12 των οποίων οι συν/νες αναγράφονται στο δ/μα.

β) Καθορίζουμε την οριογραμμή της παραλίας με κίτρινη συνεχή πολυγωνική γραμμή και με στοιχεία 1', 2', 3',, 17' τα οποία εξασφαλίζονται από τα σταθερά σημεία K1, K2, ..., K12 των οποίων οι συν/νες αναγράφονται στο δ/μα.

γ) Η Επιτροπή αποφαινεται ότι δεν υφίσταται παλιός αιγιαλός.

Ο καθορισμός των πιο πάνω οριογραμμών γίνεται για πρώτη φορά.

Η παρούσα απόφαση μαζί με την έκθεση της Επιτροπής και το τοπογραφικό διάγραμμα να δημοσιευθούν στην Εφημερίδα της Κυβερνήσεως.

Κομοτηνή, 20 Σεπτεμβρίου 2004

Ο Γενικός Γραμματέας Περιφέρειας
ΜΙΧΑΛΗΣ Α. ΑΓΓΕΛΟΠΟΥΛΟΣ

ΕΚΘΕΣΗ

Της Επιτροπής Καθορισμού Αιγιαλού - Παραλίας
(άρθρο 3 Ν. 2971/2001, Φ.Ε.Κ. 285/19.12.2001 τ.Α' -
Αιγιαλός, παραλία και άλλες διατάξεις)

Για τον καθορισμό για πρώτη φορά των οριογραμμών του αιγιαλού και της παραλίας στην θέση «Αρσανάς» Δ.Δ. Θεολόγου Νήσου Θάσου.

Στην Θάσο σήμερα 10.6.2004 οι υπογεγραμμένοι:

1) Μιχαλάκογλου Βασιλική, Προϊσταμένη Κτηματικής Υπηρεσίας Καβάλας ως Πρόεδρος.

2) Δρόσου Ευφροσύνη, Τοπογράφος Μηχανικός, υπάλληλος Κτηματικής Υπηρεσίας Καβάλας ως μέλος.

3) Ελευθερίου Αλέξανδρος, Αντιπλοίαρχος Λ.Σ., Υπολιμενάρχης Καβάλας.

4) Μπενεβάς Σωτήριος, Αρχιτέκτων Μηχανικός, Προϊστάμενος της Δ/σης Πολεοδομίας Ν. Καβάλας ως μέλος αποτελούντες τα 4 εκ των 5 μελών της Επιτροπής καθορισμού ορίων Αιγιαλού και Παραλίας δυνάμει του άρθρου 3 του Ν. 2971/2001 και της υπ' αριθμ. 3970/30.10.2002 Απόφασης του Προϊσταμένου της Οικονομικής Επιθεώρησης Ανατολικής Μακεδονίας και Θράκης (το -5ο μέλος της Επιτροπής Πασσοπούλου - Χατζή Αλέκα Αρχιτέκτων

Μηχ. Δ/τρια Χωροταξίας και Περιβάλλοντος της Γ.Γ. περιφέρειας Αν. Μακεδονίας - Θράκης δεν παρέστη), συγκληθείσας δια του αριθ. 489/2.6.2004 εγγράφου της Προέδρου αυτής, μεταβήκαμε επιτόπου στην προαναφερόμενη περιοχή στις 10.6.2004 και λαμβάνοντας υπ' όψιν:

1) Την υπ' αριθμ. 489/15.3.2003 αίτηση του ενδιαφερομένου με την οποία ζητάει τον καθορισμό των ορίων αιγιαλού - παραλίας στην θέση «Αρσανάς» Δ.Δ. Θεολόγου Νήσου Θάσου.

2) Το από Μάϊου 2004 τοπογραφικό και υψομετρικό διάγραμμα το συνταχθέν από τον Αγρ. Τοπ. Μηχανικό Δήμο Γεωργούση αποτελούμενο από μία πινακίδα με κλίμακα 1:500 που ελέγχθηκε για την ακρίβεια της αποτύπωσης από την Τοπογράφο Μηχανικό της Κτηματικής Υπηρεσίας Καβάλας Δρόσου Ευφροσύνη στις 28.5.2004 και θεωρήθηκε από την Προϊσταμένη της Κτηματικής Υπηρεσίας Καβάλας Μιχαλάκογλου Βασιλική στις 28.5.2004.

3) Τον Ν. 2971/2001 (Φ.Ε.Κ. 285/19.12.2001 τ.Α' Αιγιαλός, παραλία και άλλες διατάξεις).

4) Την από επιτόπια μετάβαση σχηματισθείσα αντίληψη για το πλάτος της βρεχόμενης ζώνης ξηράς και λοιπών συναφών στοιχείων ήτοι:

α) Η μορφολογία της περιοχής έχει ως εξής: το έδαφος κατά μήκος της ακτής είναι σύνθετο: τμήμα του είναι αμμώδες ενώ στα περισσότερα σημεία είναι βραχώδες, με μεγάλες υψομετρικές διαφορές.

β) Η υφιστάμενη σήμερα ακτογραμμή έχει διαμορφωθεί από διάβρωση και δεν έχουν εκτελεσθεί τεχνικά έργα.

γ) Η θάλασσα είναι ισοβαθής και αρχίζει από 0.00 - 3 μ.μ. και σε απόσταση από 0.00 έως 15 μ. από την ακτή και παρουσιάζει ξέρες και υφάλους.

δ) Παλίρροιες και θαλάσσια ρεύματα τα φυσιολογικά της θάλασσας της περιοχής.

ε) Οι άνεμοι στη συγκεκριμένη θέση πνέουν από όλες τις διευθύνσεις εντάσεως 8 έως 9BF, αποφασίζουμε:

Τον καθορισμό επί του ως άνω τοπογραφικού διαγράμματος:

α) Της οριογραμμής του αιγιαλού δια ερυθράς συνεχούς πολυγωνικής γραμμής 1, 2, 3,, 20 της οποίας οι κορυφές εξασφαλίζονται από τα σταθερά σημεία K1, K2,, K12 των οποίων οι συντεταγμένες αναγράφονται στο διάγραμμα.

β) Της οριογραμμής της παραλίας δια κίτρινης συνεχούς πολυγωνικής γραμμής 1', 2', 3',, 17' της οποίας οι κορυφές εξασφαλίζονται από τα σταθερά σημεία K1, K2, ..., K12 των οποίων οι συντεταγμένες αναγράφονται στο διάγραμμα.

γ) Η επιτροπή αποφαινεται ότι δεν υφίσταται παλιός αιγιαλός.

Η επιτροπή

Ο Πρόεδρος


ΒΑΣΙΛΙΚΗ ΜΙΧΑΛΑΚΟΓΛΟΥ

Τα μέλη


ΕΥΦΡΟΣΥΝΗ ΔΡΟΣΟΥ

ΑΛΕΞΑΝΔΡΟΣ ΕΛΕΥΘΕΡΙΟΥ

ΣΩΤΗΡΙΟΣ ΜΠΕΝΕΒΑΣ

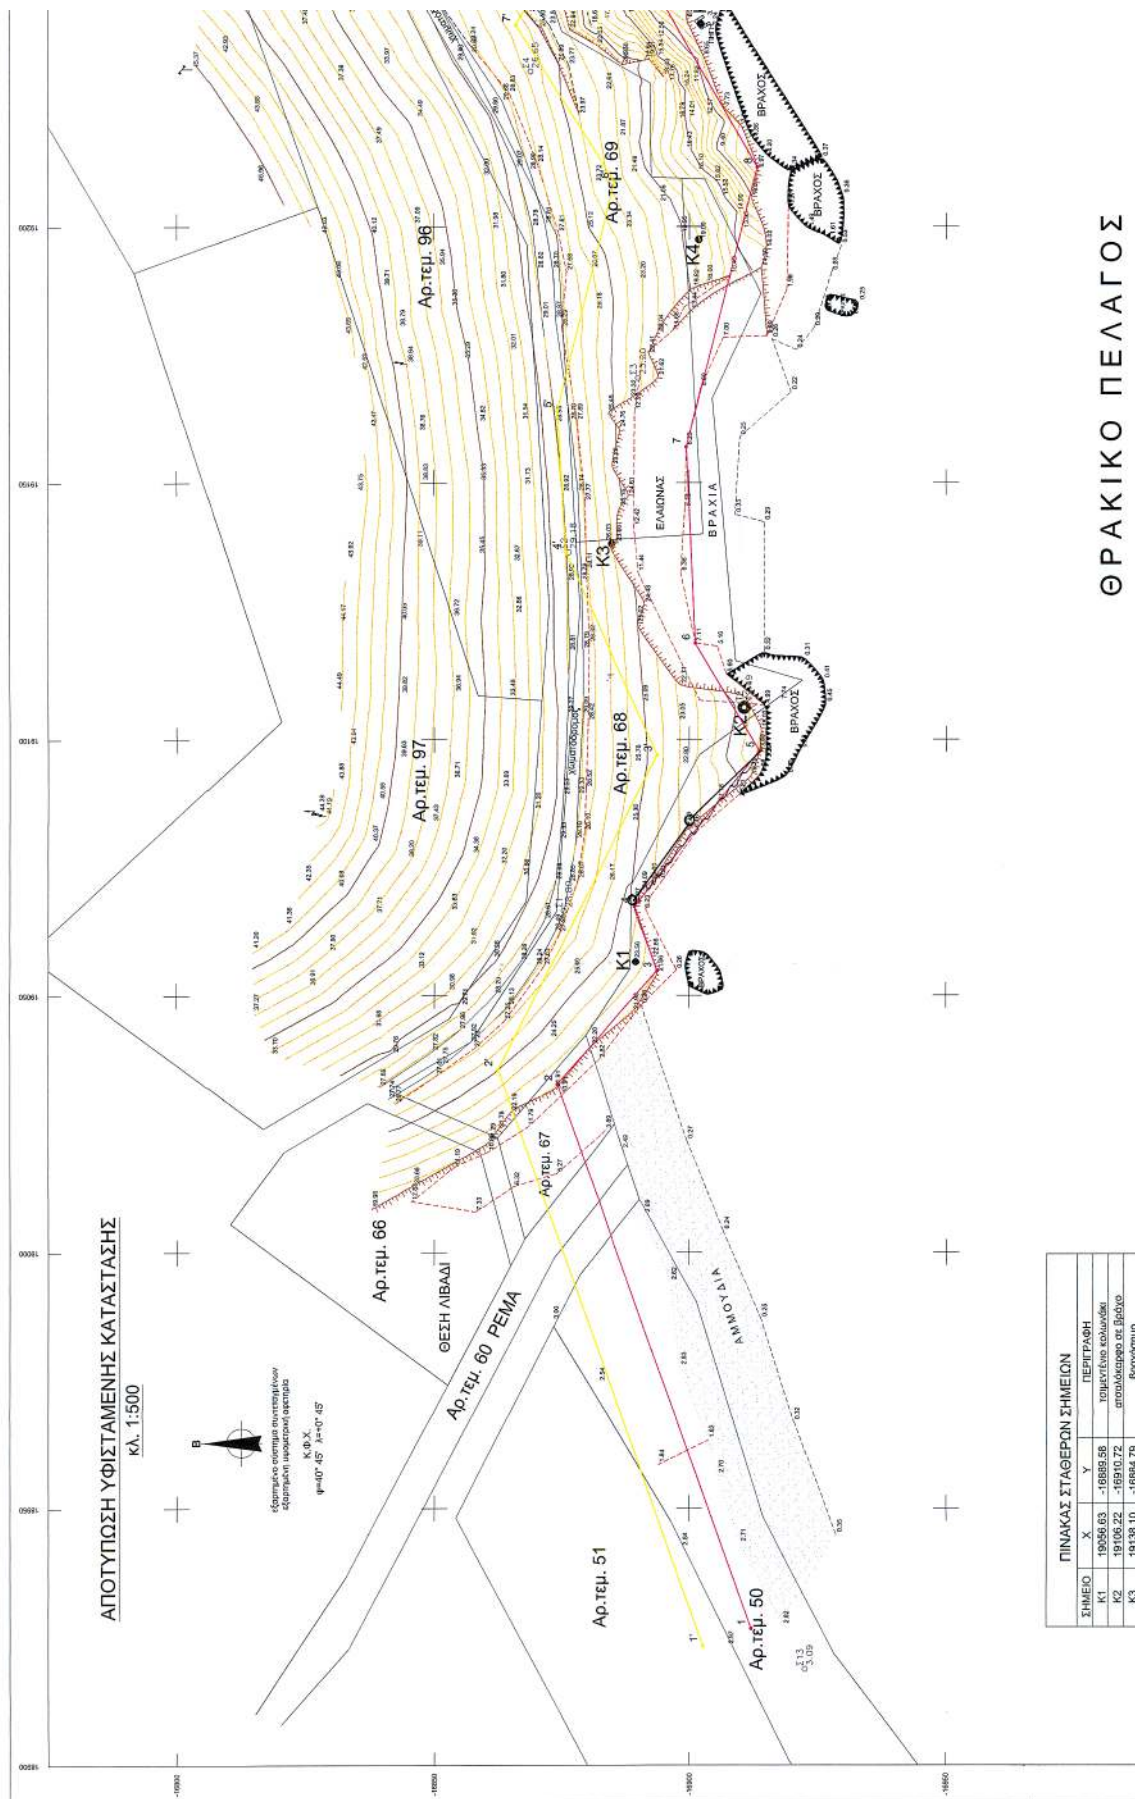

ΘΡΑΚΙΚΟ ΠΕΛΑΓΟΣ

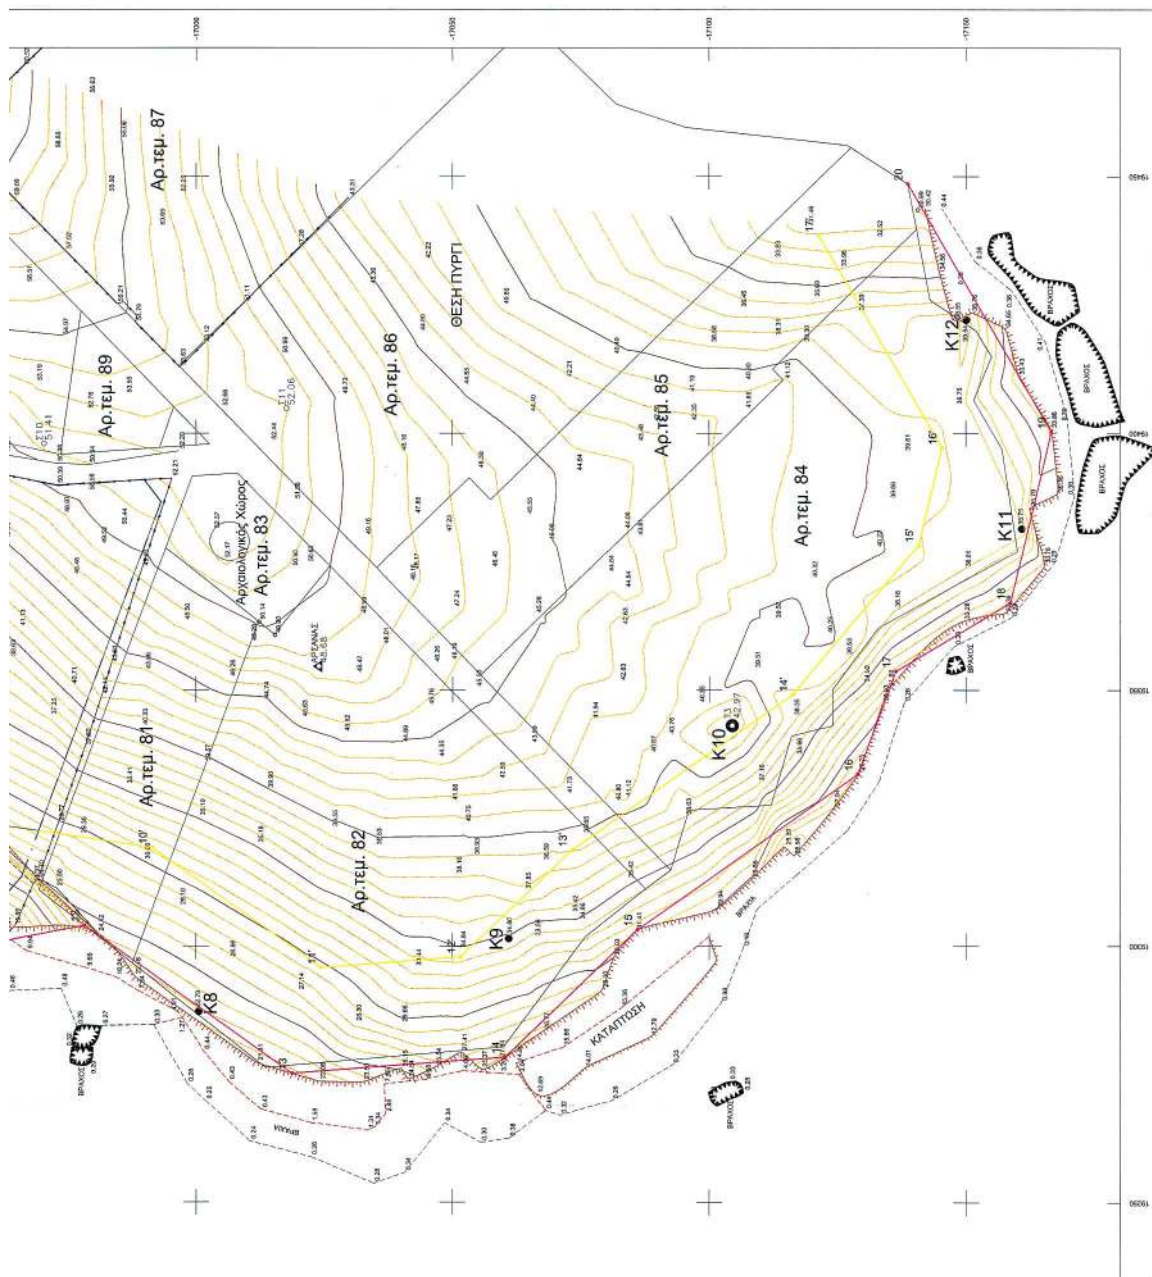

ΕΡΩΤΩΤΗΣ : ΖΩΤΑΝΟΣ ΔΗΜΗΤΡΙΟΣ ΖΩΤΑΝΟΥ ΛΑΣΚΑΡΟΥΔΑ	ΕΡΓΟ : ΚΑΘΟΡΙΣΜΟΣ ΑΙΓΙΑΛΟΥ & ΠΑΡΑΛΙΑΣ	ΘΕΣΗ : ΑΡΣΑΝΑΣ - Δ.Δ. ΘΕΟΛΟΓΟΥ ΔΗΜΟΥ ΘΑΛΟΥ	ΤΕΧΝΙΚΟ ΓΡΑΦΕΙΟ ΜΕΛΕΤΩΝ ΔΗΜΟΣ Γ. ΓΕΩΡΓΙΟΥΣΗΣ ΑΓΡΟΝΟΜΟΣ ΤΟΠΟΓΡΑΦΟΣ ΜΗΧΑΝΙΚΟΣ ΕΒΝ. ΑΝΤΙΣΤΑΣΗΣ 2 - 65403 ΚΑΒΑΛΑ ΤΗΛ. (210) 839740	ΜΕΛΕΤΗ :	ΑΡ. ΣΧΕΔΙΟΥ	ΘΕΜΑ : ΤΟΠΟΓΡΑΦΙΚΟ ΔΙΑΓΡΑΜΜΑ	ΚΙΛΩΜΑΤΑ : 1:500 1:50.000	ΧΡΟΝΟΣ ΜΕΛΕΤΗΣ : ΜΑΪΟΣ 2004	ΥΠΟΓΡΑΦΗ 	ΣΦΡΑΓΙΔΑ ΔΗΜΟΣ Γ. ΓΕΩΡΓΙΟΥΣΗΣ ΑΓΡΟΝΟΜΟΣ ΤΟΠΟΓΡΑΦΟΣ ΜΗΧΑΝΙΚΟΣ ΕΒΝ. ΑΝΤΙΣΤΑΣΗΣ 2 - 65403 ΚΑΒΑΛΑ ΤΗΛ. (210) 839740 ΦΩΤ. ΜΑΡΤΙΝΙΔΗΣ
--	---	--	---	-----------------	--------------------	---	---	---	---	---

Αριθ. 5527

(2)

Κήρυξη ως αναδασωτέας έκτασης εμβαδού 8,225 στρ. στη θέση «Σέσι - Ζερβέσια» Περιφέρειας της Κοινότητας Καλάμου του Νομού Αττικής.

Ο ΓΕΝΙΚΟΣ ΓΡΑΜΜΑΤΕΑΣ
ΠΕΡΙΦΕΡΕΙΑΣ ΑΤΤΙΚΗΣ

Έχοντας υπόψη:

1. Τις διατάξεις:

α) Του άρθρου 117 Παρ. 3 του Συντάγματος της Ελλάδος.

β) Του Ν. 3200/1955 «περί διοικητικής αποκεντρώσεως» όπως αυτές τροποποιήθηκαν μεταγενέστερα.

γ) Του Ν. 2503/1997 «Διοίκηση, οργάνωση, στελέχωση της Περιφέρειας κ.λπ.».

δ) Του Ν. 998/1979 «Περί προστασίας των Δασών και των Δασικών εν γένει εκτάσεων της Χώρας και ειδικότερα:

δα) Του άρθρου 41 παρ. 1.

δβ) Του άρθρου 38 παρ. 1.

ε) Του Ν.3208/2003 (Περί προστασίας δασικών οικοσυστημάτων κ.τ.λ.).

2. Τις εξής διαταγές του Υπουργείου Γεωργίας με αριθμ.:

α) 160417/1180/9.7.1980

β) 182447/3049/24.9.1980

3. Την αριθ. 1572/28.2.2003 πρόταση του αρμοδίου Δασαρχείου Καπανδριτίου σχετικά με την κήρυξη ως αναδασωτέας της αναφερόμενης στο θέμα έκτασης, καθώς και τις υπ' αριθμ. 2228/4.4.2003, 8880/23.8.2003 και 1271/11.3.2004 συμπληρωματικές αναφορές - προτάσεις του ιδίου Δασαρχείου, αποφασίζουμε:

Κηρύσσουμε ως αναδασωτέα δημόσια διακατεχόμενη (δάσος) δασική έκταση εμβαδού 8,225 στρ. (οκτώ στρεμάτων και διακοσίων είκοσι πέντε χιλιοστών του στρέματος) που βρίσκεται στην θέση «Σέσι-Ζερβέσια» Περιφέρειας της Κοινότητας Καλάμου του Νομού Αττικής, η οποία απεικονίζεται με στοιχεία οριογραμμής τμήμα 1 (Α, Β, Γ, Δ, Α) και τμήμα 2 (Ε, Ζ, Η, Θ, Ε) στο προσαρτημένο στη παρούσα Απόφασή μας διάγραμμα, το οποίο αποτελεί αναπόσπαστο μέρος αυτής και έχει όρια:

Ανατολικά: Με δασική έκταση της περιοχής Καλάμου.

Δυτικά: Εν μέρει με εκχερσωμένη δασική έκταση της περιοχής Καλάμου και εν μέρει με δασική έκταση της περιοχής Καλάμου.

Βόρεια: Με δασική έκταση της περιοχής Καλάμου.

Νότια: Το τμήμα 1 με δρόμο της περιοχής Καλάμου και το τμήμα 2 με δασική έκταση της περιοχής Καλάμου.

Σκοποί της κήρυξης της ανωτέρω έκτασης ως αναδασωτέας είναι, η διατήρηση του δασικού χαρακτήρα αυτής, ο αποκλεισμός διάθεσής της για άλλη χρήση και η αποκατάσταση της καταστραφείσης κατά τον μήνα Νοέμβριο του 2002 από εκχέρωση δασικής βλάστησης (υπορόφου) αποτελούμενης από αείφυλλα πλατύφυλλα (σχίνα, κουμαριές και πουρνάρια) με ποσοστό κάλυψης 40% και εγκατάσταση σ' αυτή βάσεων μπετού για κατασκηνώσεις.

Η απόφαση αυτή να δημοσιευθεί στην Εφημερίδα της Κυβερνήσεως.

Αγία Παρασκευή, 29 Δεκεμβρίου 2004

Ο Γενικός Γραμματέας Περιφέρειας
ΧΑΡΑΛΑΜΠΟΣ ΜΑΝΙΑΤΗΣ

