



ΕΦΗΜΕΡΙΣ ΤΗΣ ΚΥΒΕΡΝΗΣΕΩΣ

ΤΗΣ ΕΛΛΗΝΙΚΗΣ ΔΗΜΟΚΡΑΤΙΑΣ

ΤΕΥΧΟΣ ΤΕΤΑΡΤΟ

Αρ. Φύλλου 381

23 Αυγούστου 2007

ΠΕΡΙΕΧΟΜΕΝΑ

ΑΠΟΦΑΣΕΙΣ

Καθορισμός το πρώτον των ορίων αιγιαλού - παραλίας, στη θέση «Γυρίσματα», νήσου Σκύρου, Ν. Ευβοίας.....	1
Καθορισμός το πρώτον των ορίων αιγιαλού - παραλίας, στη θέση «Κολυμπάδα», νήσου Σκύρου, Ν. Ευβοίας.....	2

ΑΠΟΦΑΣΕΙΣ

Αριθμ. 3713/Φ.αιγ. - παρ./Ε.67 (1) Καθορισμός το πρώτον των ορίων αιγιαλού - παραλίας, στη θέση «Γυρίσματα», νήσου Σκύρου, Ν. Ευβοίας.	
---	--

Ο ΓΕΝΙΚΟΣ ΓΡΑΜΜΑΤΕΑΣ ΠΕΡΙΦΕΡΕΙΑΣ ΣΤΕΡΕΑΣ ΕΛΛΑΔΑΣ

Έχοντας υπόψη:

1. Τις διατάξεις των άρθρων 3, 4 και 5 του ν. 2971/2001 (ΦΕΚ 285/τ. Α'/19.12.2001) «περί αιγιαλού, παραλίας και άλλες διατάξεις».

2. Τις διατάξεις του άρθρου 1 του ν.δ. 439/1970 «Περί συμπληρώσεως των διατάξεων του αιγιαλού».

3. Τις διατάξεις του άρθρου 5 του ν. 3200/1955 «περί διοικητικής αποκεντρώσεως», όπως αυτές τροποποιήθηκαν και ισχύουν σήμερα με τα ν.δ. 532/1970, β.δ. 704/1970, β.δ. 705/1970, β.δ. 192/1972, π.δ. 71/1984, π.δ. 347/1986, ν. 2026/1992 και π.δ. 97/1993.

4. Τις διατάξεις της παρ. 21 του άρθρου 46 του ν. 3220/2004 (ΦΕΚ 15 τ. Α'), «μέτρα αναπτυξιακής και κοινωνικής πολιτικής - αντί κει μενοποίηση του φορολογικού ελέγχου και άλλες διατάξεις» δυνάμει των οποίων από 10.4.2004, οι αρμοδιότητες του Υπουργού Οικονομίας και Οικονομικών, οι οποίες ανήκαν ή είχαν μεταβιβαστεί στους Νομάρχες μέχρι την έναρξη λειτουργίας των Νομαρχιακών Αυτοδιοικήσεων και αφορούν θέματα του Υπουργείου Οικονομίας και Οικονομικών, που εξαιρέθηκαν από την κατάργηση με τις διατάξεις της παρ. 2 του άρθρου 39 του ν. 2218/1994, περιέρχονται στους Γενικούς Γραμματείς Περιφερειών, πλην των θεμάτων ΥΔΕ.

5. Την υπ' αριθμ. 1063649/790/Α0006/3.8.2004 απόφαση του Υπουργού Οικονομίας και Οικονομικών «περί καταγραφής και διοικητικής κωδικοποίησης των αρμοδιοτήτων σε θέματα Υπηρεσιών του Υπουργείου Οικο-

νομίας και Οικονομικών, που περιέρχονται στους Γεν. Γραμματείς Περιφερειών κατά τις διατάξεις της παρ. 21 του άρθρου 46 του ν. 3220/2004».

6. Την υπ' αριθμ. 87/11.12.2005 απόφαση του Γενικού Γραμματέα Περιφέρειας Στερεάς Ελλάδας με την οποία ορίζεται η ΔΔΕ/ΠΣΕ αρμόδια για την επικύρωση των ορίων αιγιαλού και παραλίας.

7. Την από 22.12.2006 έκθεση της κατά το άρθρο 3 του ν. 2971/2001 αρμόδιας Επιτροπής καθορισμού των ορίων του αιγιαλού - παραλίας - παλ. αιγιαλού, που καθόρισε το πρώτον τα όρια αιγιαλού - παραλίας στη θέση «Γυρίσματα», νήσου Σκύρου, Ν. Ευβοίας.

8. Τα από Ιούνιο 2006, με κλίμακα 1:500 κτηματολογικό-υψομετρικό διάγραμμα του τοπογράφου μηχανικού Μιχαήλ Γ. Σαλαχώρη, σε μία (1) πινακίδα, που ελέγχθηκε για την ακρίβεια της αποτύπωσης την 4.7.2006 από τον Δ. Ξυγκόγιαννη, πτυχιούχο πολιτικό μηχανικό ΤΕ της Τ.Υ.Δ.Κ. και θεωρήθηκε την ίδια ημερομηνία από τον Ελευθέριο Κασιμάτη, τοπογράφο μηχανικό ΠΕ/Α, προϊστάμενο της Τ.Υ.Δ.Κ. Ν. Ευβοίας, όπως ορίζουν οι διατάξεις του άρθρου 4 παρ. 2 του ν. 2971/2001 και συνοδεύει την Έκθεση της προαναφερόμενης Επιτροπής.

9. Τη σύμφωνη γνώμη του Γενικού Επιτελείου Ναυτικού, που διατυπώθηκε στο υπ' αριθμ. Φ.544.5/397/07/Σ.8686/7.5.2007 έγγραφό του.

10. Το υπ' αριθμ. Φ. 121/953/4.6.2007 έγγραφο της Κτηματικής Υπηρεσίας Ν. Ευβοίας με το οποίο ζητείται η έκδοση της απόφασης, αποφασίζουμε:

1. Επικυρώνουμε την από 22.12.2006 έκθεση της κατά το άρθρο 3 του ν. 2971/2001 αρμόδιας Επιτροπής καθορισμού των ορίων του αιγιαλού-παραλίας-παλ.αιγιαλού «περί καθορισμού το πρώτον των ορίων αιγιαλού-παραλίας στη θέση «Γυρίσματα», νήσου Σκύρου, Ν. Ευβοίας» καθώς και το από Ιούνιο 2006 κτηματολογικό-υψομετρικό διάγραμμα, που τη συνοδεύει, το οποίο συντάχθηκε από τον τοπογράφο μηχανικό Μιχαήλ Γ. Σαλαχώρη, σε μία (1) πινακίδα, με κλίμακα 1:500, που ελέγχθηκε για την ακρίβεια της αποτύπωσης από τον Δ. Ξυγκόγιαννη, πτυχιούχο πολιτικό μηχανικό ΤΕ της Τ.Υ.Δ.Κ. την 4.7.2006 και θεωρήθηκε την ίδια ημερομηνία από τον Ελευθέριο Κασιμάτη, τοπογράφο μηχανικό ΠΕ/Α, Προϊστάμενο της Τ.Υ.Δ.Κ. Ν. Ευβοίας όπως ορίζουν οι διατάξεις του άρθρου 4 παρ. 2 του ν. 2971/2001 .

2. Στο παραπάνω κτηματολογικό διάγραμμα καθορίσθηκε από την αρμόδια Επιτροπή, όπως πιο πάνω

αναφέρεται:

α) η οριογραμμή του αιγιαλού με κόκκινη συνεχή πολυγωνική γραμμή με στοιχεία 1, 2, 35, 36, της οποίας οι κορυφές εξασφαλίζονται με συντεταγμένες του κρατικού τριγωνομετρικού δικτύου,

β) η οριογραμμή της παραλίας με κίτρινη συνεχή πολυγωνική γραμμή με στοιχεία 1', 2', 36', 37', της οποίας οι κορυφές εξασφαλίζονται με συντεταγμένες του κρατικού τριγωνομετρικού δικτύου. Η οριογραμμή παραλίας καθορίζεται κατά τρόπο που να απέχει παντού σταθερή απόσταση δεκαπέντε (15) μέτρων από την οριογραμμή του αιγιαλού, για να εξυπηρετηθούν οι σκοποί της παρ. 2 του άρθρου 1, της παρ. 3 του άρθρου 2 και της παρ. 1 του άρθρου 7 του ν. 2971/2001.

3. Αποφαίνεται ότι δεν υπάρχει παλαιός αιγιαλός.

4. Δεν εξαιρούνται οι κατασκευές (κτίσματα, περιφράξεις, κλίμακες), που βρίσκονται στη ζώνη παραλίας.

5. Η απόφαση αυτή μαζί με την έκθεση και τα διαγράμματα που προαναφέραμε, να δημοσιευτούν στην Εφημερίδα της Κυβερνήσεως.

Λαμία, 19 Ιουλίου 2007

Ο Γενικός Γραμματέας Περιφέρειας
ΑΘΑΝΑΣΙΟΣ ΣΚΟΡΔΑΣ

ΕΚΘΕΣΗ

ΕΠΙΤΡΟΠΗΣ ΚΑΘΟΡΙΣΜΟΥ ΟΡΙΩΝ ΑΙΓΙΑΛΟΥ -
ΠΑΡΑΛΙΑΣ - ΠΑΛΑΙΟΥ ΑΙΓΙΑΛΟΥ

Για τον καθορισμό το πρώτον των ορίων αιγιαλού - παραλίας στη θέση «Γυρίσματα», νήσου Σκύρου, Ν. Ευβοίας.

στη Χαλκίδα, σήμερα 22.12.2006, ημέρα Παρασκευή, οι υπογραφόμενοι:

1) Αθηνά Μπούρικα, τοπ/φος μηχ/κός ΠΕ/Α, Προϊσταμένη Κτηματικής Υπηρεσίας Ν. Ευβοίας, σαν Πρόεδρος,

2) Ελευθέριος Κασμάτης, τοπ/φος μηχ/κός ΠΕ/Α, Προϊστάμενος ΤΥΔΚ Ν. Ευβοίας, σαν μέλος,

3) Αθανάσιος Δημητρίου, επικελευστής Λ.Σ., Λιμενάρχης Λ.Σ. Σκύρου, σαν μέλος,

4) Κων/νος Κεράτσας, αρχιτέκτονας μηχ/κός ΠΕ/Α, αναπληρωτής Δ/ντή Χ.Ο.Π., Νομ/κής Αυτ/σης Εύβοιας, σαν μέλος, (κωλυμένου του τακτικού μέλους)

5) (Ο Δ/ντής ΠΕ.ΧΩ. Στ. Ελλάδας, που αποτελεί το 5ο μέλος αν και προσκλήθηκε νόμιμα δεν προσήλθε),

που αποτελούμε την Επιτροπή καθορισμού ορίων αιγιαλού - παραλίας, η σύνθεση της οποίας καθορίστηκε βάσει των διατάξεων του άρθρου 3 του ν. 2071/2001 «Περί αιγιαλού - παραλίας και άλλες διατάξεις» και με την υπ' αριθμ. 10647/31.7.2006 απόφαση του Γενικού Γραμματέα Περιφέρειας Στερεάς Ελλάδας, συνήλθαμε στα γραφεία της Κτηματικής Υπηρεσίας, μετά την υπ' αριθμ. Φ93/οικ. 36/18.12.2006 πρόσκληση της Προέδρου της για τον καθορισμό το πρώτον των ορίων αιγιαλού - παραλίας στη θέση Γυρίσματα της νήσου Σκύρου, Ν. Ευβοίας, αφού λάβαμε υπόψη:

1. Το υπ' αριθμ. 10016/8.7.2006 έγγραφο ΤΥΔΚ Ν. Ευβοίας, με το οποίο διαβιβάζεται θεωρημένο διάγραμμα και ζητείται ο Καθορισμός των ορίων αιγιαλού-παραλίας στην πιο πάνω περιοχή, με ενδιαφερόμενους τους Α. Ευγενικού και Λ. Τζαζόπουλο.

2. Το από Ιούνιο 2006 τοπογραφικό διάγραμμα του τοπογράφου Μηχανικού Μιχαήλ Γ. Σαλαχώρη, με κλί-

μακα 1:500, σε μία (1) πινακίδα, που εκλέγχθηκε για την ακρίβεια της αποτύπωσης την 4.7.2006 από το δημ. Ξυγκόγιαννη, πτυχ. πολ. μηχανικό ΤΕ της Τ.Υ.Δ.Κ. και θερωρήθηκε την ίδια ημερομηνία από τον Ελ. Κασιμάτη, τοπ. μηχανικό ΠΕ/Α, Προϊστάμενο της Τ.Υ.Δ.Κ. Ν. Ευβοίας, όπως ορίζουν οι διατάξεις του άρθρου 4 παρ. 2 του ν. 2971/2001.

3. Τις διατάξεις του ν. 2971/2001 (ΦΕΚ 285 τ. Α'/19.12.2001) «περί αιγιαλού - παραλίας».

4. Την από επιτόπιο μετάβαση των μελών της Επιτροπής, κατά την 14.11.2006 μετά την υπ' αριθμ. Φ93/29.8.11.2006 πρόσκληση της Προέδρου της, σχηματίζοντας αντίληψη για το πλάτος της βρεχόμενης ζώνης της ξηράς και άλλα συναφή στοιχεία που προβλέπονται από το άρθρο 9 του ν. 2971/2001 και ειδικότερα:

α) τη γεωμορφολογία του εδάφους:

i) ότι η ακτή συνίσταται από χαλαρά ιζήματα (άμμο), που έχουν προκύψει από την αποσάθρωση - διάβρωση των μητρών πετρωμάτων της ακτής με εύρος που κυμαίνεται από 10,00 έως 30,00 μέτρα και υψόμετρα αυχένα που κυμαίνεται από 1,30 έως 2,90 μέτρα. Στο μεγαλύτερο τμήμα της εξεταζόμενης περιοχής στην ακτή καταλήγει πρηνές με κατακόρυφες κλίσεις και ύψη στέψης από 4,00 έως 9,50 μέτρα, όπου και ετέθη η οριογραμμή αιγιαλού, κατ' εφαρμογή των διατάξεων της παρ. 2 του άρθρου 1 της υπ' αριθμ. 1089532 πε/8205 πε/Β0010/20.4.2005 κ.υ.α. Υπ. Οικονομίας και Οικονομικών και ΠΕΧΩΔΕ. Μεταξύ των κορυφών του αιγιαλού 8-11 και 23-24 υφίστανται εκβολές ρεμάτων και έχουν κατασκευαστεί αγωγοί,

ii) της ακτής συνέχονται εκτάσεις λοφώδεις, με έδαφος γαιώδες, με χρήση κυρίως Β' κατοικίας με μικρές μονοετείς καλλιέργειες και χέρσες, δομημένες με αραιή δόμηση και κατά το μεγαλύτερο τμήμα να περιλαμβάνεται εντός ορίων οικισμού,

iii) το φυσικό όριο βλάστησης συνίσταται στην περιοχή των εκβολών του ρέματος και στην εκτός σχεδίου περιοχή από χαμηλή ποώδη και θαμνώδη φυσική βλάστηση ενώ στο μεγαλύτερο τμήμα της εξεταζόμενης περιοχής, όπου και το κατακόρυφο πρηνές, δεν υπάρχει βλάστηση.

β) το γεγονός ότι στην περιοχή δεν εντοπίστηκαν παράκτιοι φυσικοί πόροι,

γ) τα πορίσματα από την εκτίμηση των μετεωρολογικών στοιχείων της περιοχής, όπως προκύπτουν από το Μετεωρολογικό Σταθμό Σκύρου, ότι δηλαδή αυτή προσβάλλεται από ισχυρούς ανέμους έντασης 7 - 10 Β, κυρίως από Β. και Β.Α. διευθύνσεις,

δ) τη μορφολογία του πυθμένα, ο οποίος συνίσταται από συνδυασμό βραχώδους ανώμαλης σύστασης, αλλά και αμώδους, με ξέρες και υφάλους κοντά στην ακτή (κυρίως στο βόρειο τμήμα στην εκτός σχεδίου περιοχή), ενώ παρατηρούνται μεσαία βάθη, όπως προκύπτει από το χάρτη της ΓΥΣ 1:50.000,

ε) τον τομέα ανάπτυξης κυματισμού σε σχέση με το μέτωπο της ακτής, ότι δηλαδή πρόκειται για ακτή με μεγάλο ανάπτυγμα πελάγους που σε συνδυασμό με τα προαναφερόμενα χαρακτηριστικά, αναμένεται ο κυματισμός να καλύπτει μεγάλο εύρος ακτής προκειμένου να εκτονωθεί. Στο βόρειο τμήμα της εξεταζόμενης περιοχής που είναι έντονη η παρουσία των υφάλων και ξερών διαφοροποιείται το κυματικό πεδίο, δεδομένου ότι οι σχηματισμοί αυτοί ανακόπτουν την ένταση αυ-

τού και ανακόπτουν τους κυματισμούς που καλύπτουν την ακτή, όπως αποδεικνύεται και από την ύπαρξη στο τμήμα αυτό φυσικής βλάστησης,

στ) την μη ύπαρξη τεχνικών έργων στην περιοχή, παρά μόνο κλίμακας προσπέλασης προς την ακτή,

ζ) την μη ύπαρξη εγκεκριμένων χωροταξικών κατευθύνσεων και χρήσεων γης που επηρεάζουν την παράκτια ζώνη,

η) την μη ύπαρξη καταγεγραμμένων δημοσίων κτημάτων,

θ) το ότι δεν υφίσταται Κτηματολόγιο στην περιοχή,

ι) την μη ύπαρξη ευπαθών οικοσυστημάτων και προστατευόμενων περιοχών.

5. Την υπ' αριθμ. 513/Φαιγ.παρ./21.2.2004 (ΦΕΚ 259 τ. Δ'/2005) απόφαση Γενικού Γραμματέα Περιφέρειας Στ. Ελλάδας, με την οποία επικυρώθηκαν τα όρια αιγιαλού - παραλίας σε όμορφη προς βορράν περιοχή της εξεταζόμενης καθώς και το διάγραμμα που τη συνοδεύει με το οποίο έγινε η απαιτούμενη συναρμογή των κορυφών αιγιαλού - παραλίας.

6. Την υπ' αριθμ. Φ.544.5/245/03/24.3.2003 γνωμοδότηση του ΓΕΝ, επί της υπόθεσης 4810, που αποτελεί όμορφη προς νότο περιοχή της εξεταζόμενης και με την οποία το ΓΕΝ έχει εκφράσει σύμφωνη γνώμη ως προς την κορυφή του αιγιαλού που έγινε η απαιτούμενη συναρμογή.

7. Για τον καθορισμό της οριογραμμής παραλίας η Επιτροπή αφού έλαβε υπόψη τις διατάξεις των άρθρων 1 (παρ. 2), 2 (παρ. 3) και 7 (παρ. 1 και 5) του ν. 2971/2001 και συνεκτιμώντας τα δεδομένα, ότι δηλαδή πρόκειται για περιοχή που κατά το μεγαλύτερο τμήμα της βρίσκεται εντός ορίων οικισμού, αραιά δομημένη, η οποία υποδύχεται κατά τους θερινούς μήνες πολλούς λουόμενους, αφού είναι από τις πλέον πολυσύχναστες παραλίες του νησιού, ενώ ο δρόμος που εξυπηρετεί

την επικοινωνία με την ακτή είναι υποτυπώδης χωματόδρομος ως επί το πλείστον, διαβρωμένος στο προς την ακτή άκρον του, λόγω των έντονων καιρικών φαινομένων και του κυματισμού, προτείνει τη δημιουργία ζώνης παραλίας πλάτους δεκαπέντε (15) μέτρων, που θεωρείται απαραίτητη για την εξυπηρέτηση της επικοινωνίας της ξηράς με τη θάλασσα και αντίστροφα καθώς και για την εξυπηρέτηση άλλων κοινωφελών σκοπών (έργα υποδομής και ανάπλασης).

Ύστερα από τα παραπάνω η Επιτροπή, αποφασίζει:

1) Καθορίζει επί του παραπάνω τοπογραφικού διαγράμματος:

α. Την οριογραμμή του αιγιαλού με κόκκινη συνεχή πολυγωνική γραμμή 1, 2, 35, 36 της οποίας οι κορυφές εξασφαλίζονται με συντεταγμένες από το κρατικό τριγωνομετρικό δίκτυο.

β. Την οριογραμμή της παραλίας με κίτρινη συνεχή πολυγωνική γραμμή 1', 2', 36', 37' της οποίας οι κορυφές εξασφαλίζονται με συντεταγμένες από το κρατικό τριγωνομετρικό δίκτυο. Η οριογραμμή παραλίας καθορίζεται κατά τρόπο που να απέχει παντού σταθερή απόσταση δεκαπέντε (15) μέτρων από την οριογραμμή του αιγιαλού, για να εξυπηρετηθούν οι σκοποί της παρ. 2 του άρθρου 1 της παρ. 3 του άρθρου 2 και της παρ. 1 του άρθρου 7 του ν. 2971/2001.

2) Αποφαίνεται ότι δεν υπάρχει παλαιός αιγιαλός.

3) Υπάρχουν κατασκευές (κτίσματα, περιφράξεις, κλίμακες) στη ζώνη παραλίας, που δεν εξαιρούνται.


Η Επιτροπή


ΑΘΗΝΑ ΜΠΟΥΡΙΚΑ


Ε. ΚΑΣΙΜΑΤΗΣ


ΑΘΑΝΑΣΙΟΣ ΔΗΜΗΤΡΙΟΥ


Κ. ΚΕΡΑΤΣΑΣ

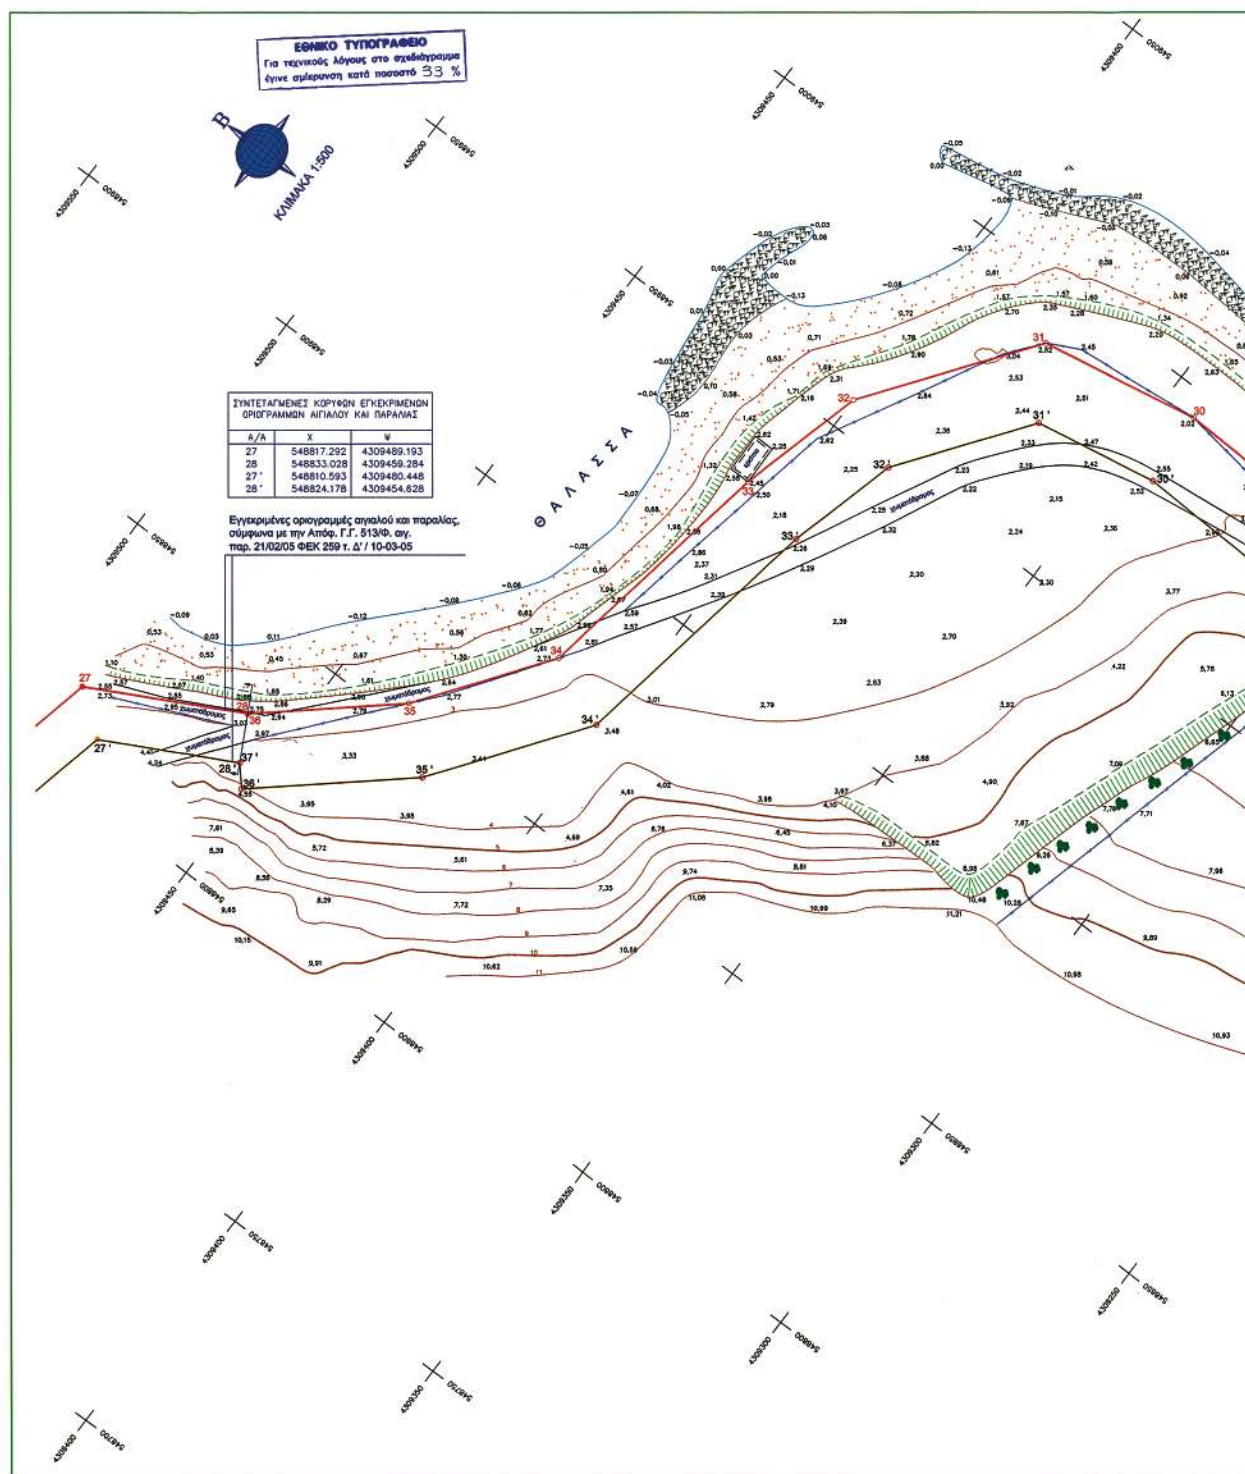

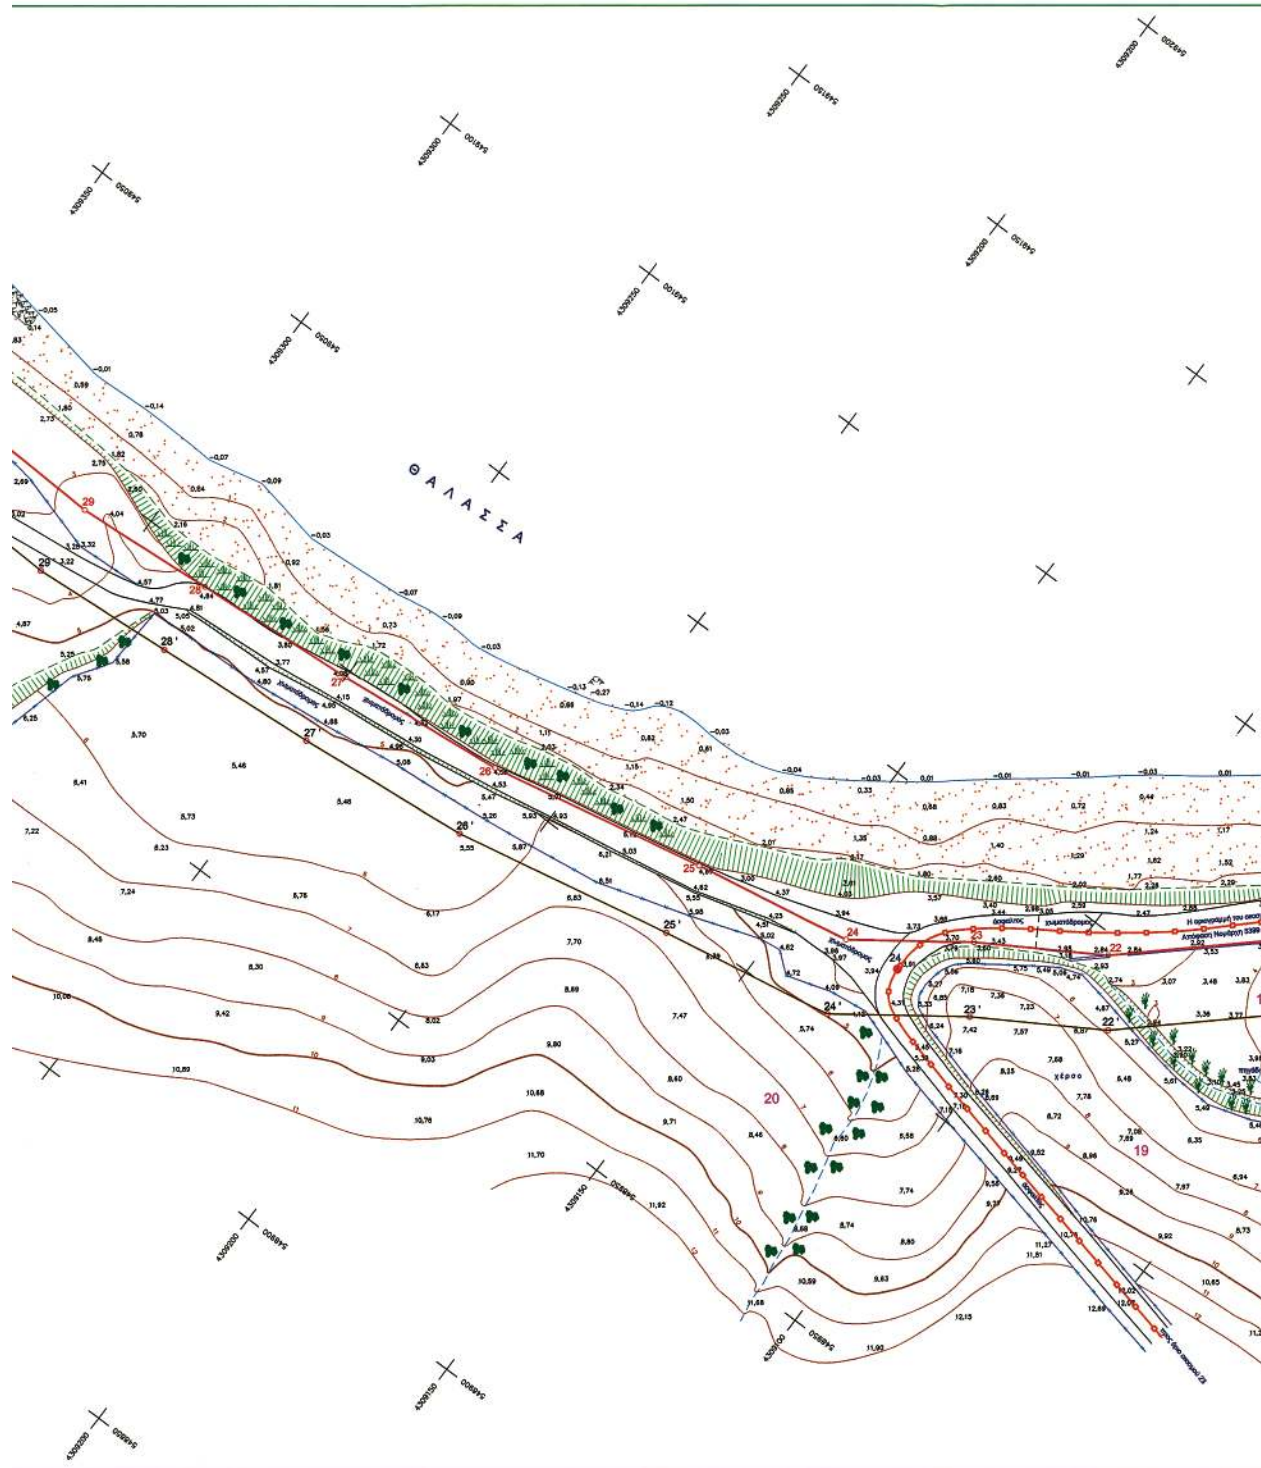

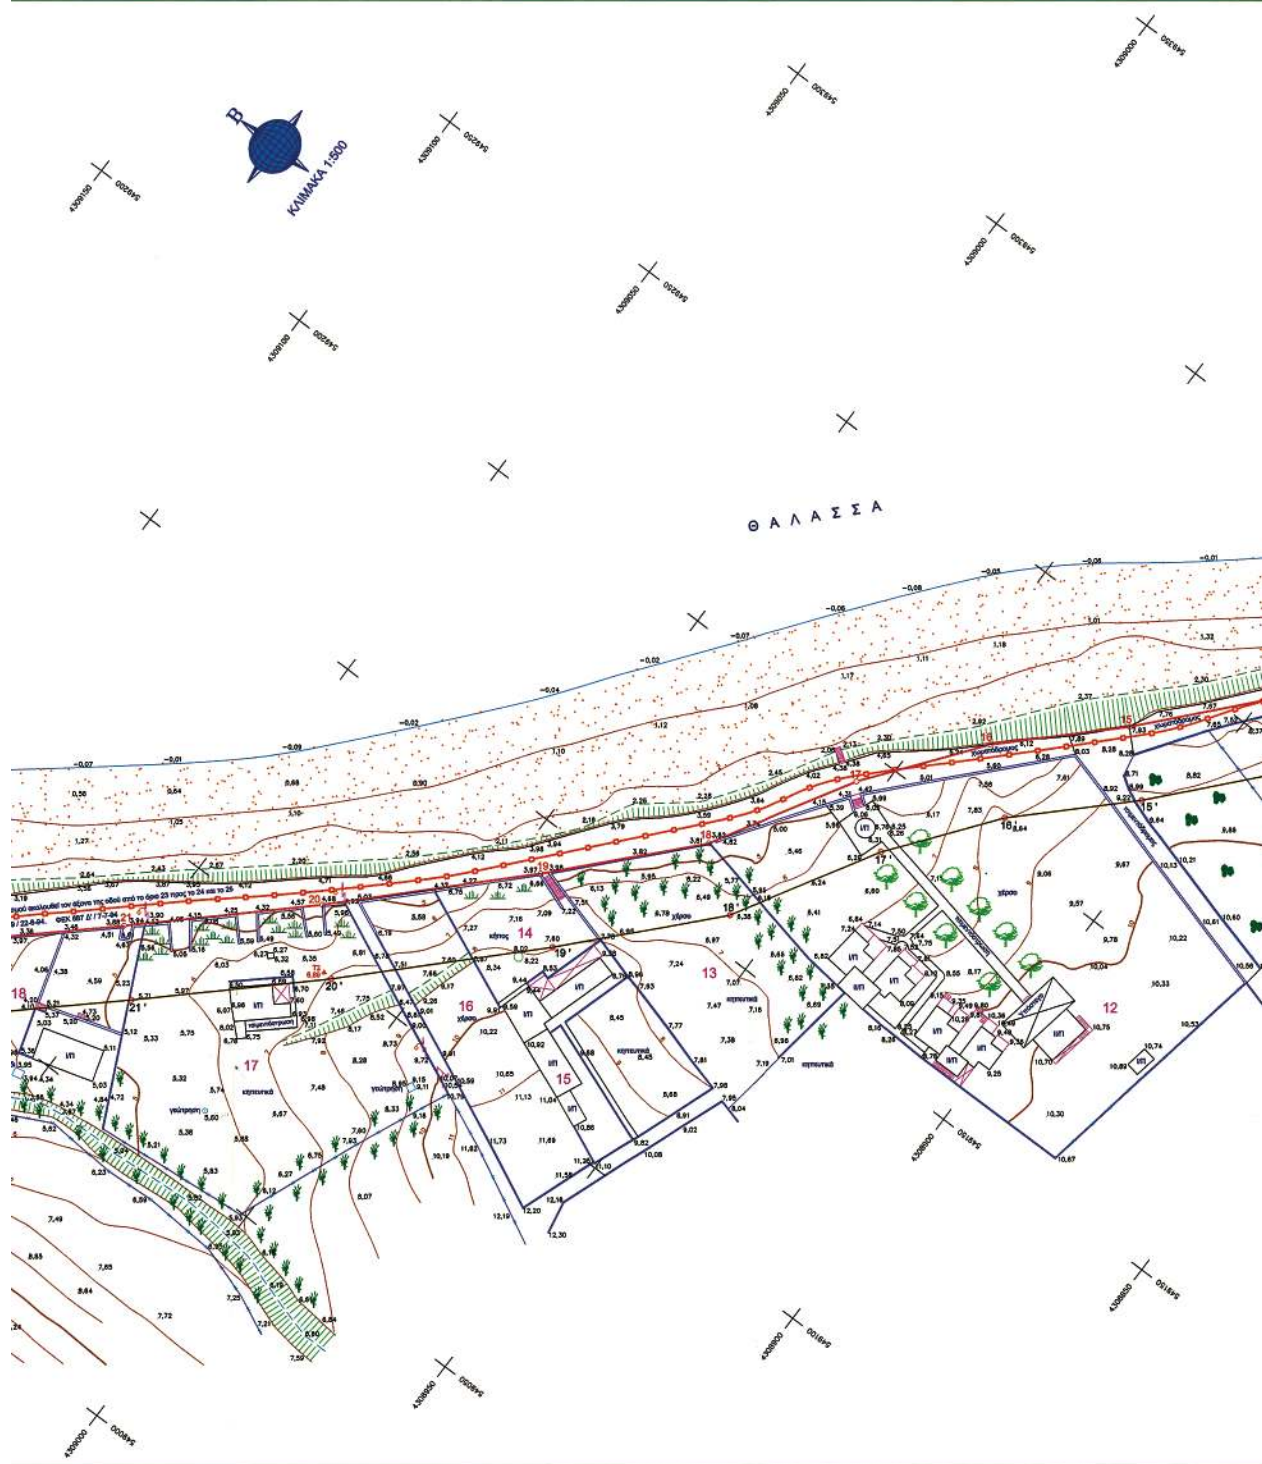

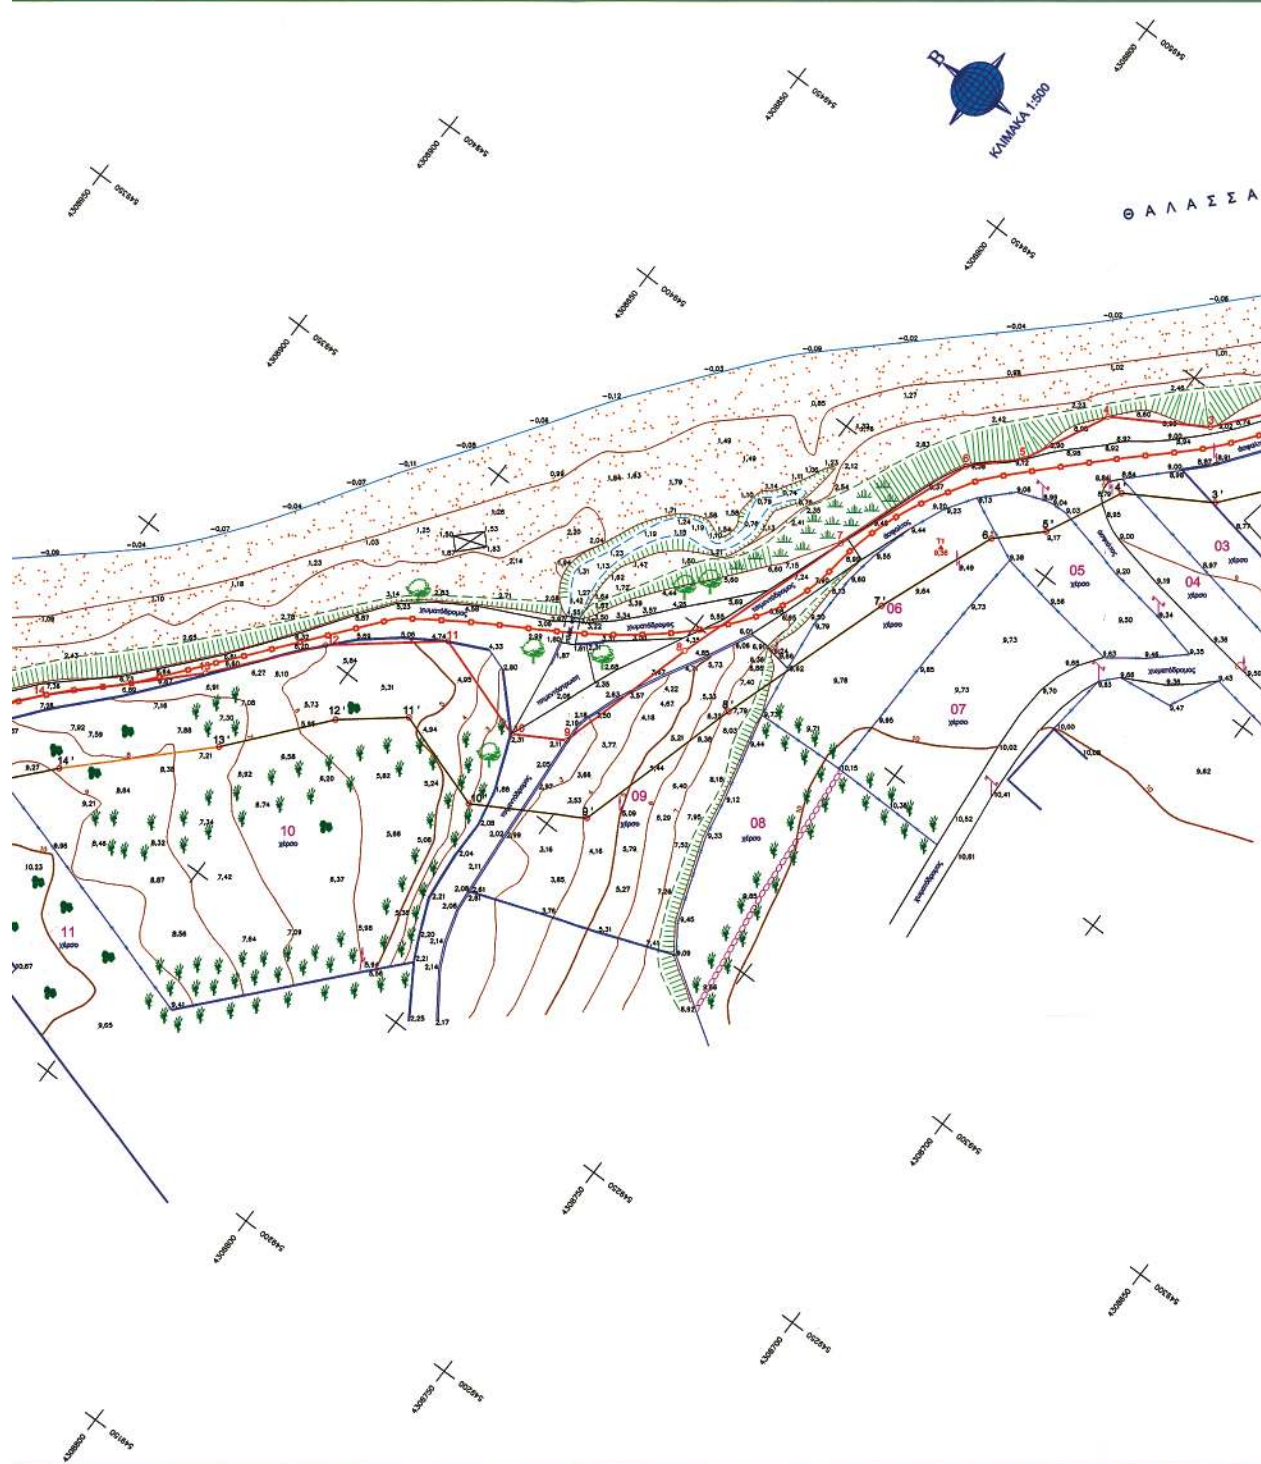

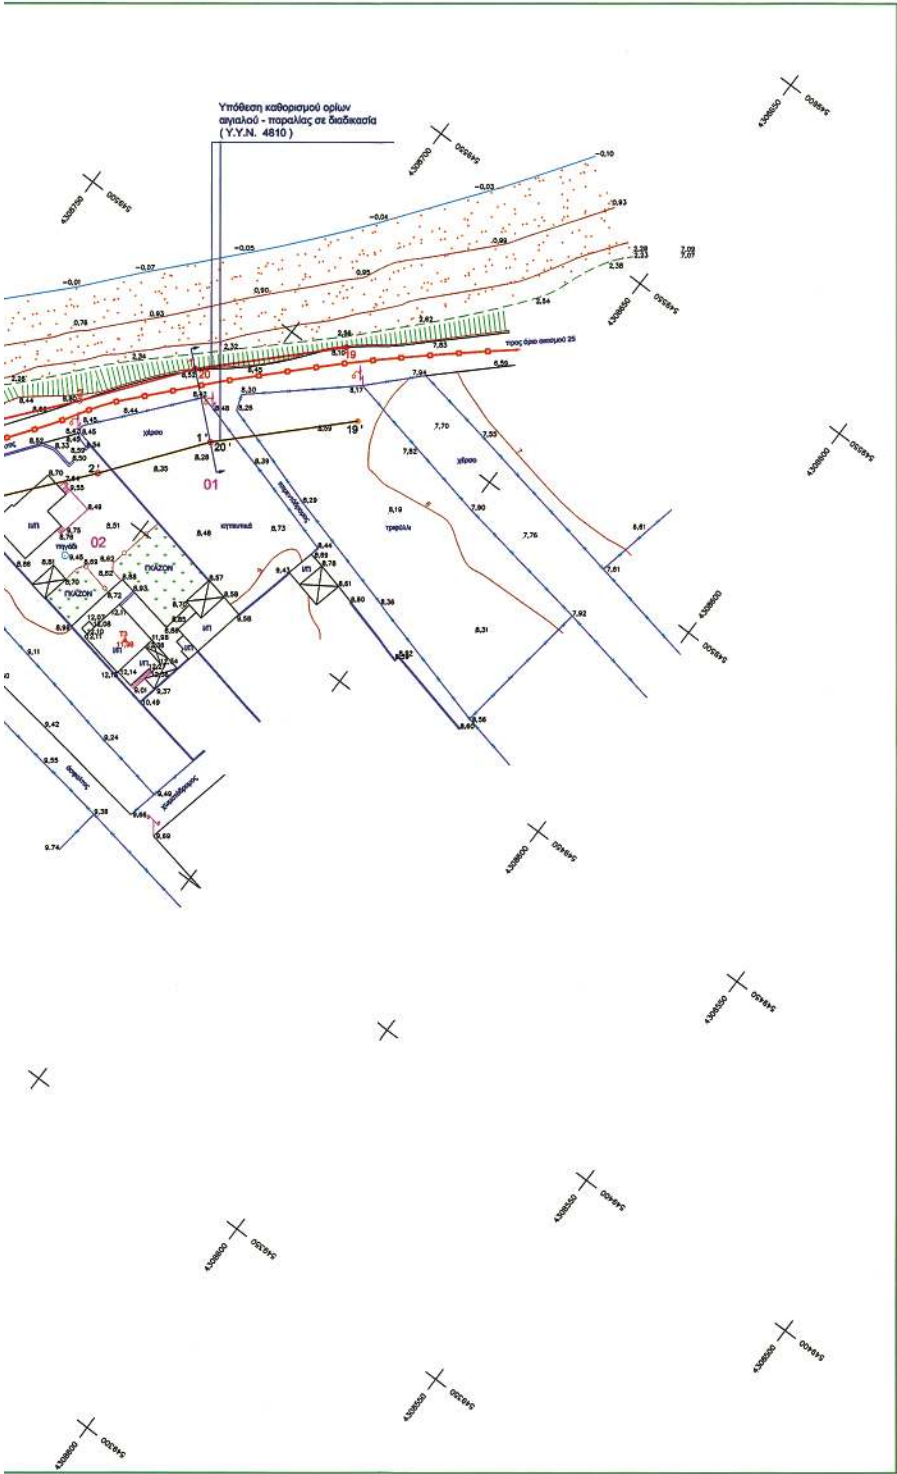

ΣΥΝΤΕΤΑΓΜΕΝΕΣ ΚΟΡΨ
ΤΩΝ ΟΡΙΟΓΡΑΜΜΩ
ΑΙΓΙΑΛΟΥ ΚΑΙ ΠΑΡΑΛ

ΣΥΝΤΕΤΑΓΜΕΝΕΣ ΚΟΡΨΕΩΝ ΟΡΙΟΓΡΑΜΜΗΣ ΑΙΓΙΑΛΟΥ		ΣΥΝΤΕ ΟΡΙΟ	
A/A	X	Y	A/A
1	549482.47	4306710.91	1'
2	549463.33	4306725.59	2'
3	549444.04	4306741.52	3'
4	549433.30	4306759.21	4'
5	549416.29	4306767.62	5'
6	549408.11	4306776.02	6'
7	549380.64	4306786.76	7'
8	549344.61	4306798.67	8'
9	549315.86	4306806.83	9'
10	549310.18	4306816.62	10'
11	549317.33	4306837.92	11'
12	549301.97	4306856.96	12'
13	549282.88	4306872.88	13'
14	549260.31	4306895.65	14'
15	549235.54	4306917.76	15'
16	549215.78	4306937.97	16'
17	549193.67	4306954.94	17'
18	549165.77	4306971.23	18'
19	549140.63	4306994.40	19'
20	549109.19	4309025.60	20'
21	549081.72	4309055.03	21'
22	549046.34	4309093.91	22'
23	549032.22	4309117.02	23'
24	549017.02	4309138.04	24'
25	549011.21	4309170.36	25'
26	549002.22	4309214.97	26'
27	548998.54	4309250.01	27'
28	548995.99	4309283.48	28'
29	548993.80	4309312.01	29'
30	548994.94	4309343.10	30'
31	548988.67	4309376.17	31'
32	548986.55	4309400.00	32'
33	548930.70	4309406.93	33'
34	548879.51	4309416.14	34'
35	548854.19	4309434.65	35'
36=28	548833.03	4309459.28	36'

ΚΤΗΜΑΤΟΛΟΓΙΚΟΣ ΠΙΝΑΚΑΣ Ι

Αριθμός Ιδιοκτήτη	Στοιχεία φερόμενων	
	Όνοματεπώνυμο	Διεύθυνση
01	Μαυρογιάννης Γεώργιος	Αθήνα
02	Γεωργιάδης Ιωάννης	Σιάτιστα
03	Δόξας Γεώργιος	Αθήνα
04	Ζαχαρίας Νικόλαος & Γεώργιος	Αθήνα
05	Μηλατιά Καλλιόπη	Σιάτιστα
06	Παναγιώτης Εμμανουήλ	Σιάτιστα
07	Αντωνιάδης Γεώργιος	Αθήνα
08	Σελήνη Αικατερίνη	Αθήνα
09	Τζαζαμάκης Λεόντιος	Αθήνα, Αγ. Παρ
10	Τζαζαμάκης Λεόντιος	Αθήνα, Αγ. Παρ
11	Κληρονόμοι Γ. Σαραφής	Αθήνα
12	Βος Σοφία & Μίλκω Αφροίσα	Αθήνα, Γαλάτιστα
13	Βαράδης Κων/νου Δημήτριος	Αθήνα, Ανω Γ.Λ.
14	Βαράδης Κων/νου Ιωάννης	Αθήνα, Κορυβαλά
15	Βαράδης Κων/νου Δημήτριος	Αθήνα, Ανω Γ.Λ.
16	Ευγενικό Δημ. Αφροίσα	Σιάτιστα
17	Βαράδης Κων/νου Γεώργιος	Αθήνα, Ανω Γ.Λ.
18	Νάνος Γεώργιος	Κόρινθος
19	Μουή Αγ. Γεωργίου	Σιάτιστα
20	Μουή Αγ. Γεωργίου	Σιάτιστα

ΟΡΥΦΩΝ ΙΜΟΝ ΠΑΛΙΑΣ

ΣΥΝΤΕΤΑΓΜΕΝΕΣ ΚΟΡΥΦΕΣ ΟΡΙΟΓΡΑΜΜΗΣ ΠΑΡΑΛΙΑΣ	
Χ	Υ
549472.58	4308699.59
549453.98	4308713.85
549432.53	4308731.56
549422.74	4308747.70
549407.34	4308755.32
549399.63	4308763.24
549375.56	4308772.64
549340.21	4308784.33
549305.92	4308794.06
549293.80	4308814.96
549300.49	4308834.90
549291.22	4308846.39
549272.72	4308861.81
549249.98	4308884.77
549225.17	4308906.91
549205.81	4308926.72
549185.28	4308942.46
549156.80	4308959.10
549130.26	4308983.05
549098.43	4309001.16
549070.69	4309044.66
549034.28	4309084.87
549019.73	4309108.70
549002.86	4309132.03
548996.48	4309167.55
548987.37	4309212.70
548983.60	4309248.65
548981.03	4309282.34
548978.76	4309311.71
548979.89	4309342.01
548975.19	4309367.62
548949.92	4309386.25
548927.42	4309392.28
548873.45	4309401.99
548843.94	4309423.56
548820.19	4309451.21
548824.18	4309454.63

ΥΠΟΜΝΗΜΑ ΕΠΙΤΡΟΠΗΣ

1. Το παρόν τοπογραφικό διάγραμμα συντάχθηκε την από 22.12.2006...
2. Έκθεση της Επιτροπής καθορισμού ορίων αγρού - παραλίας:
1,2... ± 5% (κόκκινη): οριογραμμή αγρού
1,2... ± 50,8" (κίτρινη): οριογραμμή παραλίας
(μπλε) : οριογραμμή παλαιού αγρού
3. Για τον καθορισμό των οριογραμμών δεν ελήφθησαν υπόψη κτίσματα.
4. Οι κορυφές των οριογραμμών εφαρμόζονται με συντεταγμένες του κρατικού τριγωνομετρικού δικτύου.
5. Καθορίζεται ζώνη παραλίας πλάτους 15,00 μέτρων, για να εξημερωθούν οι ακτές της παρ. 2 του άρθρου 1 και της παρ. 3 του άρθρου 2 του Ν.2971/01.
6. Η Επιτροπή διαπίστωσε ότι δεν υφίσταται παλαιός αγρός.

Η ΕΠΙΤΡΟΠΗ

1. Γ. ΚΑΤΣΙΦΑΣ
ΠΡΟΕΔΡΟΣ ΜΕΛΟΣ ΠΕΤ
2. Γ. ΚΑΤΣΙΦΑΣ
3. Κ. ΚΑΡΑΤΣΑΣ
ΕΠΙΧΕΙΡΗΣΤΗΣ ΔΕ
ΔΗΜΟΤΡΙΟΥ ΑΒΑΡΑΣΙΔΙΣ
4. Κ. ΚΑΡΑΤΣΑΣ
- 5.

ΥΠΟΜΝΗΜΑ

ΕΔΑΡΤΗΣΗ:
ΥΠΟΜΕΤΡΙΚΗ ΑΡΕΤΗΡΙΑ:
ΠΡΟΒΟΛΙΚΟ ΣΥΣΤΗΜΑ:
ΔΑΤΑ:
ΕΛΕΓΧΟΙΔΕΣ:
ΣΥΝΤ. ΚΑΙΜΑΚΟΣ:
Κ.Φ.Χ.:
ΑΡΧΗ ΣΥΝΤΕΤΑΓΜΕΝΩΝ:
ΜΕΘΩΔΟΣ ΜΕΤΡΗΣΕΩΝ:
ΠΟΛΥΜΕΤΡΗΣΗ:
ΧΡΟΝΟΣ ΑΠΟΤΥΠΩΣΗΣ:

Από το Εθνικό Τριγωνομετρικό Δίκτυο Γ.Υ.Σ.
Από το Εθνικό Τριγωνομετρικό Δίκτυο Γ.Υ.Σ.
U.T.M. (Ε.Γ.Σ.Α. '87)
ΔΟΚΥΜΟΥ
GRS 80
0.9998
ΣΚΥΡΟΣ 1:50.000
ΦΩΤ. ΑΔ-94 (Κατ. Μπαρβ.)
Με GPS - Ορθογώνιες συντεταγμένες
1,00 μ.
Ιούλιος 2006

ΣΥΜΒΟΛΙΣΜΟΙ

	Τριγωνομετρικό σημείο		Καλλιεργημένο γη
	Ισογείο κτίριο πλακοκτινής		Καλκάρι
	Διόδρομο κτίριο πλακοκτινής		Χαμηλοί θάμνοι
	Συμπαγές κτίριο		Χαμηλός πόνος
	Τοίχος - μόνιμο		Γκαζόν
	Κολόνα ΔΕΗ, ΟΤΕ		Μαργαριτάρι - πέτρα
	Κολόνα ΔΕΗ με φως		Βραχίονας οπής
	Φράξι - πύλη φυσικού προαύου		Υπόστργο
	Αμμοδόχος οπή		
	Οριογραμμή ακαθού		
	Οριογραμμή αγρού (κίτρινη)		
	Οριογραμμή παραλίας (μπλε)		

ΑΣ ΙΔΙΟΚΤΗΤΩΝ

ν ιδιοκτητών

Ιθύνων

γ. Παρασκευά, Ασπασακούλου 44α

γ. Παρασκευά, Ασπασακούλου 44α

αλάτα, Κρήτης 10

νυ Γλυφάδα, Κεφαλληνίας

νυ Γλυφάδα, Κεφαλληνίας

νυ Γλυφάδα, Πατρών 5



ΜΕΛΕΤΗ: ΚΑΘΟΡΙΣΜΟΣ ΟΡΙΟΓΡΑΜΜΩΝ ΑΓΙΟΥ ΚΑΙ ΠΑΡΑΛΙΑΣ

ΘΕΣΗ: "ΓΥΡΙΣΜΑΤΑ" ΣΚΥΡΟΥ ΔΗΜΟΥ ΣΚΥΡΟΥ

ΕΝΔΙΑΦΕΡΟΜΕΝΟΙ: ΑΜΕΡΙΣΙΑ ΔΗΜ. ΕΥΓΕΝΙΚΟΥ & ΛΕΟΝΤΙΟΣ ΤΖΑΖΟΠΟΥΛΟΣ

ΑΡΜΟΔΙΑ ΚΤΗΜΑΤΙΚΗ ΥΠΗΡΕΣΙΑ: ΧΑΛΚΙΔΑΣ

ΕΛΕΓΧΗΚΕ
Χαλκίδα 04/07/06

ΒΕΒΗΘΗΚΕ
Χαλκίδα 04/07/06

Τ.Υ.

ΔΗΜ. ΕΥΓΕΝΙΚΟΥ

ΠΤΥΧ. ΠΟΛ. ΜΗΧ.

Τ.Υ.

ΕΛΕΥΘΕΡΙΟΣ ΚΑΖΙΜΑΤΗΣ

ΤΟΠ. ΜΗΧ.

ΑΡΙΘΜΟΣ ΣΧΕΔΙΟΥ

1

ΘΕΜΑ: ΤΟΠΟΓΡΑΦΙΚΟ ΔΙΑΓΡΑΜΜΑ

ΚΛΙΜΑΚΑ: 1:500

ΜΕΛΕΤΗΤΕΣ

ΜΕΛΕΤΕΣ ΤΕΧΝΙΚΩΝ ΕΡΓΩΝ

ΜΙΧΑΗΛ ΣΑΛΑΧΟΡΗΣ

ΙΩΑΝΝΗΣ Γ. ΓΟΥΤΑΣ

ΜΑΘΟΥΣ 8 Τ.Κ. 341 00 ΧΑΛΚΙΔΑ

ΤΗΛ. 22210 74262 FAX 22210 85273

e-mail: gkoutas@otenet.gr

Ο ΜΗΧΑΝΙΚΟΣ

ΜΙΧΑΗΛ ΓΕΩΡΓΙΑΔΟΠΟΥΛΟΣ

ΑΓΙΟΥ & ΤΟΠΟΓΡΑΦΙΚΟ ΜΕΛΕΤΗΤΗΣ

ΝΕΜΟΣ ΤΕΣ 10/05/06

ΑΔΗ. 017554211 - ΑΔΗ. ΧΑΛΚΙΔΟΥ

ΕΠΙΣΤΗΜΟΝ 60 ΕΠΙΣΤΗΜΟΝ 110-0513225 Τ.Κ. 341 02

ΧΡΟΝΟΣ: ΙΟΥΝΙΟΣ 2006

Αριθμ. 3094/Φ.αιγ. - παρ./Ε.66 (2)
Καθορισμός το πρώτον των ορίων αιγιαλού - παραλίας,
στη θέση «Κολυμπάδα», νήσου Σκύρου, Ν. Ευβοίας.

Ο ΓΕΝΙΚΟΣ ΓΡΑΜΜΑΤΕΑΣ
ΠΕΡΙΦΕΡΕΙΑΣ ΣΤΕΡΕΑΣ ΕΛΛΑΔΑΣ

Έχοντας υπόψη:

1. Τις διατάξεις του άρθρου 3, 4 και 5 του ν. 2971/2001 (ΦΕΚ 285/τ. Α΄/19.12.2001) «περί αιγιαλού, παραλίας και άλλες διατάξεις».

2. Τις διατάξεις του άρθρου 1 του ν.δ. 439/1970 «Περί συμπληρώσεως των διατάξεων του αιγιαλού».

3. Τις διατάξεις του άρθρου 5 του ν. 3200/1955 «περί διοικητικής αποκεντρώσεως», όπως αυτές τροποποιήθηκαν και ισχύουν σήμερα με τα ν.δ. 532/1970, β.δ. 704/1970, β.δ. 705/1970, β.δ. 192/1972, π.δ. 71/1984, π.δ. 347/1986, ν. 2026/1992 και π.δ. 97/1993.

4. Τις διατάξεις της παρ. 21 του άρθρου 46 του ν. 3220/2004 (ΦΕΚ 15 τ. Α΄), «μέτρα αναπτυξιακής και κοινωνικής πολιτικής - αντικειμενοποίηση του φορολογικού ελέγχου και άλλες διατάξεις» δυνάμει των οποίων από 10.4.2004, οι αρμοδιότητες του Υπουργού Οικονομίας και Οικονομικών, οι οποίες ανήκαν ή είχαν μεταβιβαστεί στους Νομάρχες μέχρι την έναρξη λειτουργίας των Νομαρχιακών Αυτοδιοικήσεων και αφορούν θέματα του Υπουργείου Οικονομίας και Οικονομικών, που εξαιρέθηκαν από την κατάργηση με τις διατάξεις της παρ. 2 του άρθρου 39 του ν. 2218/1994, περιέρχονται στους Γενικούς Γραμματείς Περιφερειών, πλην των θεμάτων ΥΔΕ.

5. Την υπ' αριθμ. 1063649/790/Α0006/3.8.2004 απόφαση του Υπουργού Οικονομίας και Οικονομικών «περί καταγραφής και διοικητικής κωδικοποίησης των αρμοδιοτήτων σε θέματα Υπηρεσιών του Υπουργείου Οικονομίας και Οικονομικών, που περιέρχονται στους Γεν. Γραμματείς Περιφερειών κατά τις διατάξεις της παρ. 21 του άρθρου 46 του ν. 3220/2004».

6. Την υπ' αριθμ. 87/11.1.2005 απόφαση του Γενικού Γραμματέα Περιφέρειας Στερεάς Ελλάδας με την οποία ορίζεται η ΔΔΕ/ΠΣΕ αρμόδια για την επικύρωση των ορίων αιγιαλού και παραλίας.

7. Την από 22.12.2006 έκθεση της κατά το άρθρο 3 του ν. 2971/2001 αρμόδιας Επιτροπής καθορισμού των ορίων του αιγιαλού-παραλίας-παλ. αιγιαλού, που καθόρισε το πρώτον τα όρια αιγιαλού-παραλίας στη θέση «Κολυμπάδα», νήσου Σκύρου, Ν. Ευβοίας.

8. Τα από Οκτώβριο 2006, με κλίμακα 1:500 κτηματολογικό-υψομετρικό διάγραμμα του τοπογράφου μηχανικού Μιχαήλ Ανδρούλη, σε μία (1) πινακίδα, που ελέγχθηκε για την ακρίβεια της αποτύπωσης την 10.11.2006 από τον Δ. Ξυγκόγιαννη, πτυχιούχο πολιτικό μηχανικό ΤΕ της Τ.Υ.Δ.Κ. και θεωρήθηκε την ίδια ημερομηνία από τον Ελευθέριο Κασιμάτη, τοπογράφο μηχανικό ΠΕ/Α, προϊστάμενο της Τ.Υ.Δ.Κ. Ν. Ευβοίας, όπως ορίζουν οι διατάξεις του άρθρου 4 παρ. 2 του ν. 2971/2001 και συνοδεύει την Έκθεση της προαναφερόμενης Επιτροπής.

9. Τη σύμφωνη γνώμη του Γενικού Επιτελείου Ναυτικού, που διατυπώθηκε στο υπ' αριθμ. Φ.544.5/347/07/Σ.8623/17.4.2007 έγγραφό του.

10. Το υπ' αριθμ. Φ.121/821/4.6.2007 έγγραφο της Κτηματικής Υπηρεσίας Ν. Ευβοίας με το οποίο ζητείται η έκδοση της απόφασης, αποφασίζουμε:

1. Επικυρώνουμε την από 22.12.2006 έκθεση της κατά το άρθρο 3 του ν. 2971/2001 αρμόδιας Επιτροπής καθορισμού των ορίων του αιγιαλού-παραλίας-παλ.αιγιαλού

«περί καθορισμού το πρώτον των ορίων αιγιαλού-παραλίας στη θέση «Κολυμπάδα», νήσου Σκύρου, Ν. Ευβοίας» καθώς και το από Οκτώβριο 2006 κτηματολογικό-υψομετρικό διάγραμμα, που τη συνοδεύει, το οποίο συντάχθηκε από τον τοπογράφο μηχανικό Μιχαήλ Ανδρούλη, σε μία (1) πινακίδα, με κλίμακα 1:500, που ελέγχθηκε για την ακρίβεια της αποτύπωσης από τον Δ. Ξυγκόγιαννη, πτυχιούχο πολιτικό μηχανικό ΤΕ της Τ.Υ.Δ.Κ. την 10.11.2006 και θεωρήθηκε την ίδια ημερομηνία από τον Ελευθέριο Κασιμάτη, τοπογράφο μηχανικό ΠΕ/Α, Προϊστάμενο της Τ.Υ.Δ.Κ. Ν. Ευβοίας όπως ορίζουν οι διατάξεις του άρθρου 4 παρ. 2 του ν. 2971/2001 .

2. Στο παραπάνω κτηματολογικό διάγραμμα καθορίστηκε από την αρμόδια Επιτροπή, όπως πιο πάνω αναφέρεται:

α) η οριογραμμή του αιγιαλού με κόκκινη συνεχή πολυγωνική γραμμή με στοιχεία 1, 2, ..., 24, 25, της οποίας οι κορυφές εξασφαλίζονται με συντεταγμένες του κρατικού τριγωνομετρικού δικτύου.

β) η οριογραμμή της παραλίας με κίτρινη συνεχή πολυγωνική γραμμή με στοιχεία 1', 2', ..., 24', 25', της οποίας οι κορυφές εξασφαλίζονται με συντεταγμένες του κρατικού τριγωνομετρικού δικτύου. Η οριογραμμή παραλίας καθορίζεται κατά τρόπο που να απέχει παντού σταθερή απόσταση δεκαπέντε (15) μέτρων από την οριογραμμή του αιγιαλού, για να εξυπηρετηθούν οι σκοποί της παρ. 2 του άρθρου 1, της παρ. 3 του άρθρου 2 και της παρ. 1 του άρθρου 7 του ν. 2971/2001 .

3. Αποφάινεται ότι δεν υπάρχει παλαιός αιγιαλός.

4. Δεν εξαιρούνται οι κατασκευές (κτίσματα, περιφράξεις κ.λπ.), που βρίσκονται στη ζώνη παραλίας.

Η απόφαση αυτή μαζί με την έκθεση και τα διαγράμματα που προαναφέραμε, να δημοσιευτούν στην Εφημερίδα της Κυβερνήσεως.

Λαμία, 19 Ιουλίου 2007

Ο Γενικός Γραμματέας Περιφέρειας
ΑΘΑΝΑΣΙΟΣ ΣΚΟΡΔΑΣ

ΕΚΘΕΣΗ
ΕΠΙΤΡΟΠΗΣ ΚΑΘΟΡΙΣΜΟΥ ΟΡΙΩΝ ΑΙΓΙΑΛΟΥ -
ΠΑΡΑΛΙΑΣ - ΠΑΛΑΙΟΥ ΑΙΓΙΑΛΟΥ

Για τον καθορισμό το πρώτον των ορίων αιγιαλού-παραλίας στη θέση «Κολυμπάδα», νήσου Σκύρου, Ν. Ευβοίας

Στη Χαλκίδα, σήμερα 22.12.2006, ημέρα Παρασκευή, οι υπογράφοντες:

1) Αθηνά Μπούρικα, τοπ/φος μηχαν/κός ΠΕ/Α, Προϊσταμένη Κτηματικής Υπηρεσίας Ν. Ευβοίας, σαν Πρόεδρος,

2) Ελευθέριος Κασιμάτης, τοπ/φος μηχαν/κός ΠΕ/Α, Προϊστάμενος ΤΥΔΚ Ν. Ευβοίας, σαν μέλος,

3) Αθανάσιος Δημητρίου, επικελευστής Λ.Σ., Λιμενάρχης Λ.Σ. Σκύρου, σαν μέλος,

4) Κων/νος Κεράτσας, αρχιτέκτονας μηχαν/κός ΠΕ/Α, αναπλ/τής Δ/ντή Χ.Ο.Π., Νομ/κής Αυτ/σης Εύβοιας, σαν μέλος, (κωλυσμένου του τακτικού μέλους),

5) (Ο Δ/ντής ΠΕ.ΧΩ. Στ. Ελλάδας, που αποτελεί το 5^ο μέλος αν και προσκλήθηκε νόμιμα δεν προσήλθε),

που αποτελούμε την Επιτροπή καθορισμού ορίων αιγιαλού-παραλίας, η σύνθεση της οποίας καθορίστηκε βάσει των διατάξεων του άρθρου 3 του ν. 2971/2001 «περί αιγιαλού-παραλίας και άλλες διατάξεις» και με την

υπ' αριθμ. 10547/31.7.2006 απόφαση του Γενικού Γραμματέα Περιφέρειας Στερεάς Ελλάδας, συνήλθαμε στα γραφεία της Κτηματικής Υπηρεσίας, μετά την υπ' αριθμ. Φ93/οικ.36/18.12.2006 πρόσκληση της Προέδρου της για τον καθορισμό το πρώτον των ορίων αιγιαλού-παραλίας στη θέση Κολυμπάδα της νήσου Σκύρου, Ν. Ευβοίας.

Αφού λάβαμε υπόψη

1. Την από 8.11.2006 αίτηση του Β. Φιλιππακόπουλου, με την οποία υποβάλλεται τοπογραφικό διάγραμμα και ζητείται ο καθορισμός των ορίων αιγιαλού-παραλίας στην πιο πάνω περιοχή.

2. Το από Οκτώβριο 2006 τοπογραφικό διάγραμμα του τοπογράφου μηχανικού Μιχάλη Ανδρούλη, με κλίμακα 1:500, σε μια (1) πινακίδα, που ελέγχθηκε για την ακρίβεια της αποτύπωσης την 10.11.2006 από το Δημ. Ξυγκόγι-αννη, πολ. Μηχανικό ΤΕ της Τ.Υ.Δ.Κ. και θεωρήθηκε την 10.11.2006 από τον Ελ. Κασμάτη, τοπ. Μηχανικό ΠΕ/Α, Προϊστάμενο της Τ.Υ.Δ.Κ. Ν. Ευβοίας, όπως ορίζουν οι διατάξεις του άρθρου 4 παρ. 2 του ν. 2971/2001.

3. Τις διατάξεις του ν. 2971/2001 (ΦΕΚ 285/τ. Α'/19.12.2001) «περί αιγιαλού-παραλίας».

4. Την από επιτόπιο μετάβαση των μελών της Επιτροπής, κατά την 14.11.2006, μετά την υπ' αριθμ. Φ93/30/8.11.2006 πρόσκληση της Προέδρου της, σχηματισθείσα αντίληψη για το πλάτος της βρεχόμενης ζώνης της ξηράς και άλλα συναφή στοιχεία που προβλέπονται από το άρθρο 9 του ν. 2971/2001 και ειδικότερα:

α) τη γεωμορφολογία του εδάφους:

i) ότι η ακτή στο μεγαλύτερο τμήμα της συνίσταται από χαλαρά ιζήματα (τμήμα αμμοχαλικώδες και τμήμα με λευκό μεγάλο βότσαλο) που έχουν προκύψει από την αποσάθρωση-διάβρωση των μητρικών πετρωμάτων της ακτής με εύρος 8-15 μέτρα και υψόμετρα αυχένα που κυμαίνονται από 0,70 -2,00 μέτρα ενώ στο βόρειο τμήμα της η μορφολογία της ακτής είναι βραχώδης, με εύρος που κυμαίνεται από 7,0-14,0μ. και αποτελεί την απόληξη θαμνώδους λόφου με ήπιες κλίσεις, στην οποία σαφώς είναι η επίδραση του κυματισμού. Μεταξύ των κορυφών 11-14 του αιγιαλού εκβάλλει ρέμα το οποίο σχηματίζει μικρό δέλτα,

ii) της ακτής συνέχονται εκτάσεις λοφώδεις καλυμμένες ως επί το πλείστον με θαμνώδη βλάστηση, με έδαφος ημιβραχώδες-γαιώδες, εκτός σχεδίου με ελάχιστη δόμηση και χρήση κυρίως τουριστική κατά τους θερινούς μήνες και γεωργοκτηνοτροφική,

iii) το φυσικό όριο βλάστησης συνίσταται από χαμηλή θαμνώδη και ποώδη φυσική βλάστηση (θάμνοι, αγριόχορτα, καλαμιές), και δενδρώδη βλάστηση (κυπαρίσσια, ελιές, τζιτζιφιές, αλμυρίκια),

β) το γεγονός ότι στην περιοχή δεν εντοπίστηκαν παράκτιοι φυσικοί πόροι,

γ) τα πορίσματα από την εκτίμηση των μετεωρολογικών στοιχείων της περιοχής, όπως προκύπτουν από το Μετεωρολογικό Σταθμό Σκύρου, ότι δηλαδή η περιοχή που βρίσκεται στο νοτιοδυτικό τμήμα του νησιού προσβάλλεται από ανέμους έντασης 7-10 Β. κυρίως από Δ. και Ν.Δ. διευθύνσεις, πλην όμως πρόκειται για προστατευμένη ακτή, δεδομένου ότι βρίσκεται εντός του κόλπου Καλαμίτσας και καλύπτεται από τη νήσο Βαλάξα,

δ) τη μορφολογία του πυθμένα, ο οποίος συνίσταται κυρίως από αμώδη σύσταση, με φύκια, με μεσαία βάθη και κλίσεις ομαλές, όπως προκύπτει από το χάρτη της

ΓΥΣ 1:50.000 ενώ στη συνέχεια της βραχώδους ακτής η μορφολογία του πυθμένα ακολουθεί το ανάγλυφο της χερσαίας περιοχής και συνίσταται από βραχώδη ανώμαλη σύσταση,

ε) τον τομέα ανάπτυξης κυματισμού σε σχέση με το μέτωπο της ακτής, ότι δηλαδή πρόκειται για ακτή με μικρό ανάπτυγμα πελάγους, αφού η ένταση του κυματικού πεδίου και η επίδραση του στην ακτή μειώνεται από το γεγονός ότι βρίσκεται εντός περίκλειστου κόλπου που σχηματίζεται από τη νήσο Βαλάξα και την απέναντι ακτή (κόλπος Καλαμίτσας) που αποτελεί και φυσικό λιμάνι, στ) τη μη ύπαρξη τεχνικών έργων στην περιοχή,

ζ) τη μη ύπαρξη εγκεκριμένων χωροταξικών κατευθύνσεων και χρήσεων γης που επηρεάζουν την παράκτια ζώνη,

η) τη μη ύπαρξη καταγεγραμμένων δημοσίων κτημάτων,

θ) το ότι δεν υφίσταται Κτηματολόγιο στην περιοχή.

ι) τη μη ύπαρξη ευπαθών οικοσυστημάτων και προστατευόμενων περιοχών.

5. Για τον καθορισμό της οριογραμμής παραλίας η Επιτροπή αφού έλαβε υπόψη τις διατάξεις των άρθρων 1 (παρ. 2), 2 (παρ. 3) και 7 (παρ. 1 και 5) του ν. 2971/2001 και συνεκτιμώντας τα δεδομένα, ότι δηλαδή πρόκειται για περιοχή εκτός σχεδίου, που η πρόσβαση στην ακτή επιτυγχάνεται πεζή δια μέσου μικρού μονοπατιού, ενώ υποδέχεται πολλούς λουσιμένους τους θερινούς μήνες, επειδή πρόκειται για μια από τις πιο όμορφες και υπήνεμες παραλίες του νησιού, με τάσεις τουριστικής ανάπτυξης, προτείνει τη δημιουργία ζώνης παραλίας πλάτους δεκαπέντε (15) μέτρων, που θεωρείται απαραίτητη για την εξυπηρέτηση της επικοινωνίας της ξηράς με τη θάλασσα και αντίστροφα καθώς και για την εξυπηρέτηση άλλων κοινωφελών σκοπών (έργα υποδομής και ανάπλασης).

Ύστερα από τα παραπάνω η Επιτροπή, αποφασίζει:

1) Καθορίζει επί του παραπάνω τοπογραφικού διαγράμματος:

α. Την οριογραμμή του αιγιαλού με κόκκινη συνεχή πολυγωνική γραμμή 1, 2, ..., 24, 25, της οποίας οι κορυφές εξασφαλίζονται με συντεταγμένες από το κρατικό τριγωνομετρικό δίκτυο.

β. Την οριογραμμή της παραλίας με κίτρινη συνεχή πολυγωνική γραμμή 1', 2', ..., 24', 25', της οποίας οι κορυφές εξασφαλίζονται με συντεταγμένες από το κρατικό τριγωνομετρικό δίκτυο. Η οριογραμμή παραλίας καθορίζεται κατά τρόπο που να απέχει παντού σταθερή απόσταση δεκαπέντε (15) μέτρων από την οριογραμμή του αιγιαλού, για να εξυπηρετηθούν οι σκοποί της παρ. 2 του άρθρου 1 της παρ. 3 του άρθρου 2 και της παρ. 1 του άρθρου 7 του ν. 2971/2001.

2) Αποφαίνεται ότι δεν υπάρχει παλαιός αιγιαλός.

3) Υπάρχουν κατασκευές (κτίσματα, περιφράξεις κ.λπ.) στη ζώνη παραλίας, που δεν εξαιρούνται.


Η Επιτροπή


ΑΘΗΝΑ ΜΠΟΥΡΙΚΑ



Ε. ΚΑΣΙΜΑΤΗΣ

ΑΘΑΝΑΣΙΟΣ ΔΗΜΗΤΡΙΟΥ

Κ. ΚΕΡΑΤΣΑΣ

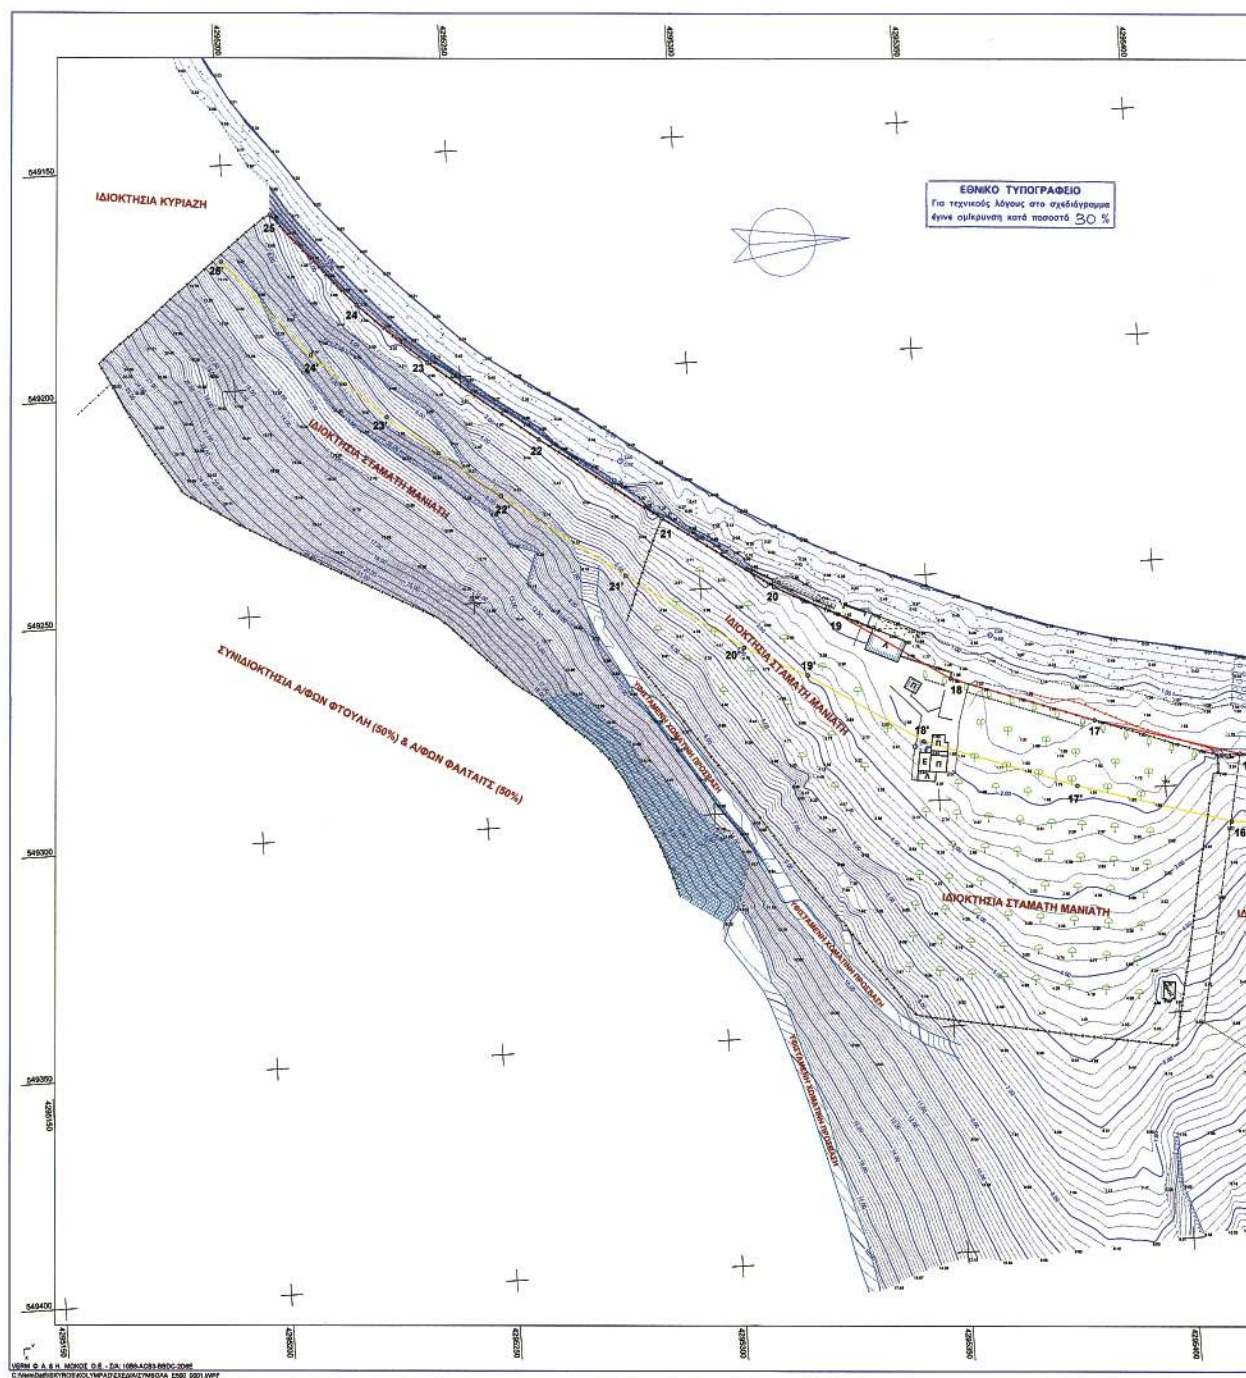

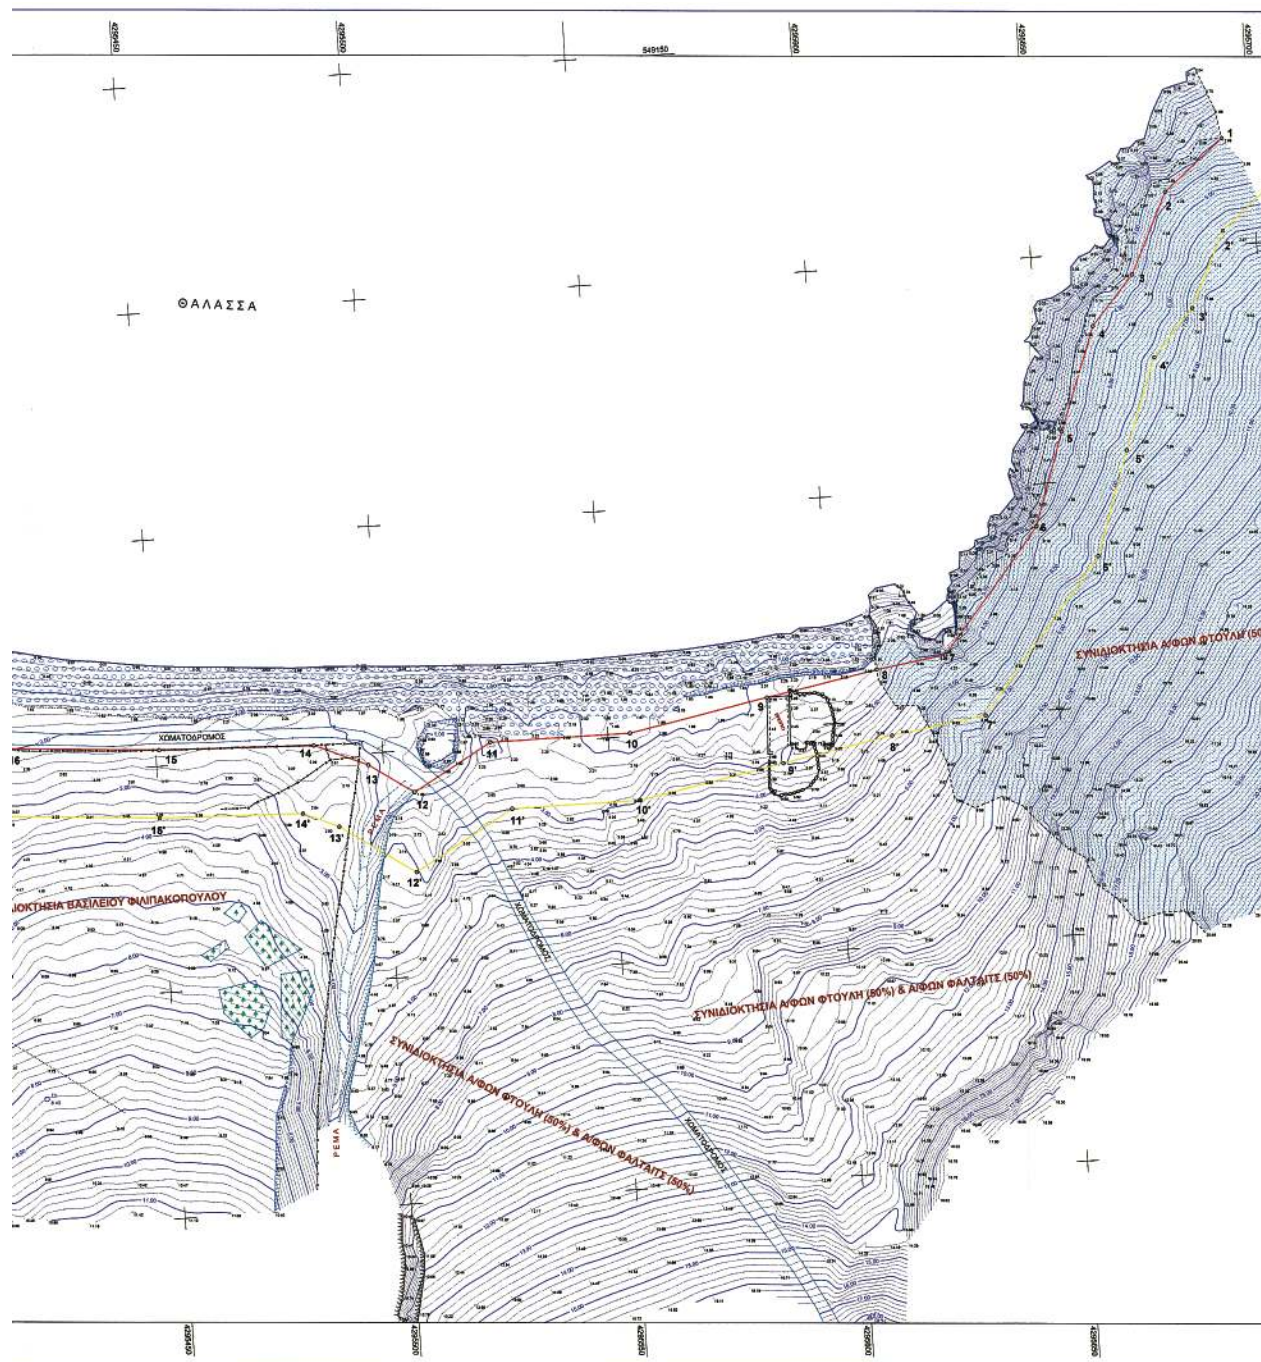

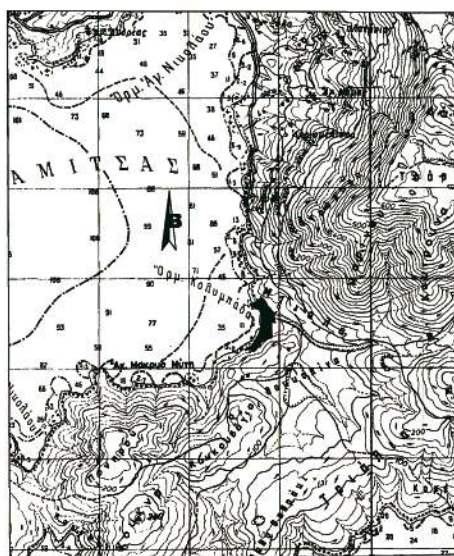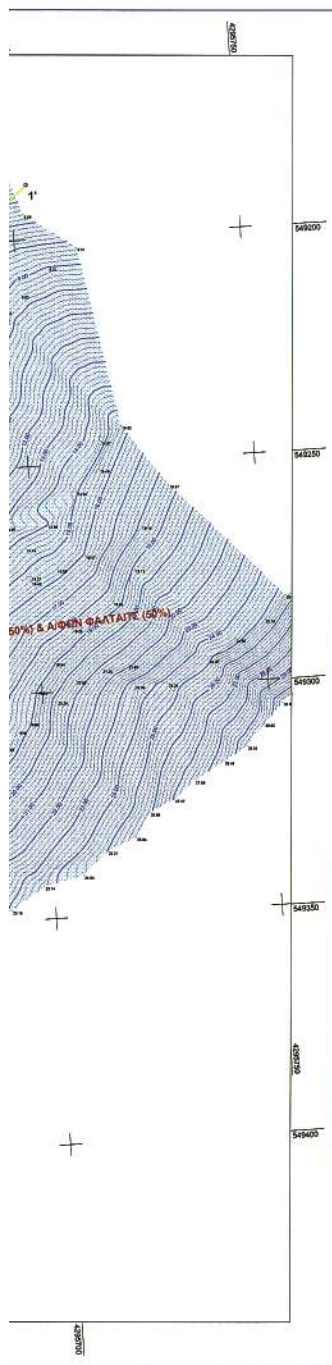

ΥΠΟΜΝΗΜΑ

1. Βλαβερή ουσία
2. Επικίνδυνη ουσία
3. Ρυπαντικό
4. Οργανικό
5. Επικίνδυνη ουσία
6. Επικίνδυνη ουσία
ΠΑΡΑΤΗΡΗΣΕΙΣ:

- ΠΑΡΑΤΗΡΗΣΕΙΣ:**
- Α) Οι μετρήσεις πραγματοποιήθηκαν με χρήση συστήματος GPS διπλής συχνότητας τύπου GPSR - 530 με δυνατότητα Real Time Kinematic της LEICA και γεωδομικά στοιχεία (Total Station) τύπου GTS - 701 της TOPCON.
- Β) Το δρόμο μας είναι εξαρτημένο από τα κρατικά τριγωνομετρικά δίκτυα συντεταγμένων (ΕΓΣΑ 87).
- Γ) Για την εξόριση από τα κρατικά τριγωνομετρικά χρηρηματοποιήθηκαν οι συντεταγμένες του τριγωνομετρικού Τ29 (ΣΥΛΟ) (X=549078.12; Y=429933.189; N=90.950) - 10 μέτρων του θ.Χ. 1:50.000 ΣΚΥΡΟΣ (342).
- Δ) Χρηρητοική Απεικρίση: η μέση απόκλιση της θαλάσσης.

ZINTEINBEHALTEN-TITELZEICHEN			
AA	X	Ψ	H
T29	540378 127	4339135 155	9005
TI (NEQ)	540431 512	4329590 630	18.20
21	540387 805	4329345 325	2.17
22	540371 757	4329421 949	8.42
23	540254 181	4329533 485	0.92
24	540223 743	4329584 103	0.92

ΣΥΝΤΗΞΗ ΟΡΓΩΓΑΜΜΩΝ ΑΓΓΛΟΥ			ΣΥΝΤΗΞΗ ΟΡΓΩΓΑΜΜΩΝ ΓΑΛΛΙΚΟΥ		
Α/Α	ΧΡΟΝΟΣ	ΑΡΙΘΜΟΣ	Α/Α	ΧΡΟΝΟΣ	ΑΡΙΘΜΟΣ
1	549118.3102	4258663.713	1	549118.7941	4259023.67
2	549167.4262	4258760.580	2	549166.7849	4259692.68
3	549205.1857	4259672.197	3	549213.4316	4259664.87
4	549216.0329	4259662.732	4	549223.7924	4259675.98
5	549238.849	4259564.368	5	549243.8134	4259666.51
6	549259.4055	4259647.424	6	549266.7862	4259660.76
7	549266.318	4259626.439	7	549300.238	4259653.38
8	549268.0275	425950.124	8	549303.4178	4259612.6
9	549282.280	425954.0282	9	549314.0262	4259655.7
10	549292.2494	425955.649	10	549314.2498	4259556.71
11	549296.2835	425953.755	11	549314.2979	4259527.75
12	549306.2055	4259506.642	12	549326.8719	4259506.75
13	549302.5953	4259506.622	13	549315.7794	4259489.38
14	549297.5009	4259454.696	14	549312.3939	4259481.53
15	549296.371	4259450.731	15	549311.3587	4259449.93
16	549297.407	4259450.731	16	549315.7488	4259489.38
17	549284.496	4259385.207	17	549296.7231	4259380.59
18	549273.2381	4293034.098	18	549286.7487	4293047.29
19	549257.5242	4293030.233	19	549270.5383	4293022.71
20	549250.6505	429303.1645	20	549263.5573	429306.76
21	549233.9077	4292592.472	21	549246.1098	4292623.74
22	549234.786	429266.361	22	549226.73	4292657.31
23	549196.3557	4295242.98	23	549207.7799	4295233.24
24	549191.691	4295242.98	24	549196.3557	4295242.98
25	549181.478	4295210.178	25	549171.1775	4295198.72

ΥΠΟΜΝΗΜΑ ΕΠΙΤΡΟΠΗΣ ΚΑΘΟΡΙΣΜΟΥ

1. Το παρόν τοπογραφικό διάγραμμα συντάχθηκε την από 22/02/2008 έκθεση της Επιτροπής Καθορισμού.
1, 2, 3, 4, 5, 6, 22, 23, 24, 25 (κόκκινη) οργανισμό/Αρχαίο
(πύλη) οργανισμό/Παλαιός
2. Για τον καθορισμό των οργανισμών δεν διέχρησαν υπέρ ή κάτω τίτλους.
1, 2, 3, 4, 5, 6, 22, 23, 24, 25 (πύλη) οργανισμό/Παλαιός
3. Οι κορυφές των οργανισμών εξομαλύνονται με συντηρητικές του κρατικού μηχανισμού δικτύου.
4. Καθορίζεται ζώνη Παλαιός πλάτους 15,00 μ. για να ελπιεσθύνονται οι ακατοί της παρ. 2 του άρθρου 1 και της παρ. 3 του άρθρου 2 του Ν. 2971/01.
5. Η επιτροπή δικτύωσης δε δεν υφίσταται Παλαιός Αρχαίος.

И ЕПІТРОПН

1. ΕΠΙΧΕΙΡΗΣΙΑ
2. ΕΚΔΟΣΗ
3. ΕΚΔΟΣΗ
4. ΕΚΔΟΣΗ
5. ΕΚΔΟΣΗ

ΤΕΧΝΙΚΟ ΓΡΑΦΕΙΟ ΜΕΛΕΤΩΝ ΑΝΔΡΟΥΛΗΣ ΜΙΧΑΗΛ ΔΙΠΛ. ΤΟΠΟΓΡΑΦΟΣ ΜΗΧ. ΕΜΜΙ ΠΡΟΣΤΑΣΙΟΥ 32 - ΚΑΛΙΔΙΑ ΤΗΛ. 22210 - 89142	
ΕΡΓΟΔΟΤΗΣ ΒΑΣΙΛΗΣ ΦΙΛΙΠΠΑΚΟΠΟΥΛΟΣ	
ΜΕΛΕΤΗ ΑΠΟΤΥΠΩΣΗ ΓΙΑ ΚΑΘΟΡΙΣΜΟ ΟΡΙΩΡΡΑΜΑΤΩΝ ΑΓΙΛΑΡΩ-ΠΑΡΑΛΙΑΣ	
ΩΚΙΑ "ΚΟΛΥΜΠΑΔΑ" ΝΗΣΙΟΥ ΣΚΥΡΟΥ	
ΩΚΙΑ ΣΧΕΔΙΟΥ	ΕΠΙΣΤΗΜΟΝΙΚΗ ΣΥΜΜΟΧΗ ΔΡ. ΕΥΑΓΓΕΛΟΣ Τ.Κ. ΔΙΠΛ. ΓΕΩΤΕΧΝΙΚΟΣ ΜΕΤ. ΔΟΧ. ΜΑΡΤ. ΤΕ ΣΧΕΔΙΟΝΟΜΟΣ ΧΡΗΣΙΜΑ Ο ΠΡΟΪΚΤΗΣ ΤΩΝ Μ.Σ.Κ.Α.Α. Τ.Κ. Ε.Α. ΚΑΛΟΘΕΩΣ ΤΗΛ. ΜΟΡ. ΔΕΛΤΑ ΑΣΤΥΝΟΜΙΚΟ ΑΝΤΙΓΡΑΦΟ ΤΑΧΥΔΕΛΤΑ ΑΝΤΙΓΡΑΦΟ ΑΝΤΙΓΡΑΦΟ ΜΕΤΕΩΡΟΛΟΓΙΟΥ ΑΝΤΙΓΡΑΦΟ ΜΕΤΕΩΡΟΛΟΓΙΟΥ
ΤΟΠΟΓΡΑΦΙΚΟ ΔΙΑΓΡΑΜΜΑ	ΚΛΙΜΑΚΑ 1:500 (απεικόνιση 0:20 m)
Χρόνος μελέτης: ΟΚΤΩΒΡΙΟΣ 2006	
Υπογραφή 	Σφραγίδα ΜΙΧΑΗΛ ΑΝΔΡΟΥΛΑΚΗΣ ΔΙΠΛ. 10887240, ΜΗΧ.ΠΡΟΣ. Ε.Μ.Θ. ΜΕΛΕΤ. Ε.Ε. ΑΡ. ΑΝΤΥΠΟΥ 61567 ΕΡΜΑΤΕΙ 67 22 ΖΑΝΚΑ ΔΗΜ.89142 ΔΟΜΗ 59515174 ΔΟΥ ΖΑΝΚΑ 892

ΕΘΝΙΚΟ ΤΥΠΟΓΡΑΦΕΙΟ

ΕΦΗΜΕΡΙΣ ΤΗΣ ΚΥΒΕΡΝΗΣΕΩΣ

ΠΕΡΙΦΕΡΕΙΑΚΑ ΓΡΑΦΕΙΑ ΠΩΛΗΣΗΣ Φ.Ε.Κ.

ΘΕΣΣΑΛΟΝΙΚΗ - Βασ. Όλγας 227	23104 23956	ΛΑΡΙΣΑ - Διοικητήριο	2410 597449
ΠΕΙΡΑΙΑΣ - Ευριπίδου 63	210 4135228	ΚΕΡΚΥΡΑ - Σαμαρά 13	26610 89122
ΠΑΤΡΑ - Κορίνθου 327	2610 638109	ΗΡΑΚΛΕΙΟ - Πεδιάδος 2	2810 300781
ΙΩΑΝΝΙΝΑ - Διοικητήριο	26510 87215	ΜΥΤΙΛΗΝΗ - Πλ. Κωνσταντινουπόλεως 1	22510 46654
ΚΟΜΟΤΗΝΗ - Δημοκρατίας 1	25310 22858		

ΤΙΜΗ ΠΩΛΗΣΗΣ ΦΥΛΛΩΝ ΤΗΣ ΕΦΗΜΕΡΙΔΟΣ ΤΗΣ ΚΥΒΕΡΝΗΣΕΩΣ

Σε έντυπη μορφή

- Για τα Φ.Ε.Κ. από 1 μέχρι 16 σελίδες σε 1 €, προσαυξανόμενη κατά 0,20 € για κάθε επιπλέον οκτασέλιδο ή μέρος αυτού.
- Για τα φωτοαντίγραφα Φ.Ε.Κ. σε 0,15 € ανά σελίδα.

Σε μορφή DVD/CD

Τεύχος	Ετήσια έκδοση	Τριμηνιαία έκδοση	Μηνιαία έκδοση
Α'	150 €	40 €	15 €
Β'	300 €	80 €	30 €
Γ'	50 €	-	-
Υ.Ο.Δ.Δ.	50 €	-	-
Δ'	110 €	30 €	-

Τεύχος	Ετήσια έκδοση	Τριμηνιαία έκδοση	Μηνιαία έκδοση
Α.Α.Π.	110 €	30 €	-
Ε.Β.Ι.	100 €	-	-
Α.Ε.Δ.	5 €	-	-
Δ.Δ.Σ.	200 €	-	20 €
Α.Ε. - Ε.Π.Ε. και Γ.Ε.ΜΗ.	-	-	100 €

- Η τιμή πώλησης μεμονωμένων Φ.Ε.Κ. σε μορφή cd-rom από εκείνα που διατίθενται σε ψηφιακή μορφή και μέχρι 100 σελίδες, σε 5 € προσαυξανόμενη κατά 1 € ανά 50 σελίδες.
- Η τιμή πώλησης σε μορφή cd-rom/dvd, δημοσιευμάτων μιας εταιρείας στο τεύχος Α.Ε.-Ε.Π.Ε. και Γ.Ε.ΜΗ. σε 5 € ανά έτος.

ΠΑΡΑΓΓΕΛΙΑ ΚΑΙ ΑΠΟΣΤΟΛΗ Φ.Ε.Κ.: Τηλεφωνικά: 210 4071010 - fax: 210 4071010 - internet: <http://www.et.gr>

ΕΤΗΣΙΕΣ ΣΥΝΔΡΟΜΕΣ Φ.Ε.Κ.

Τεύχος	Έντυπη μορφή	Ψηφιακή Μορφή
Α'	225 €	190 €
Β'	320 €	225 €
Γ'	65 €	Δωρεάν
Υ.Ο.Δ.Δ.	65 €	Δωρεάν
Δ'	160 €	80 €
Α.Α.Π.	160 €	80 €
Ε.Β.Ι.	65 €	33 €

Τεύχος	Έντυπη μορφή	Ψηφιακή Μορφή
Α.Ε.Δ.	10 €	Δωρεάν
Α.Ε. - Ε.Π.Ε. και Γ.Ε.ΜΗ.	2250 €	645 €
Δ.Δ.Σ.	225 €	95 €
Α.Σ.Ε.Π.	70€	Δωρεάν
Ο.Π.Κ.	-	Δωρεάν
Α' + Β' + Δ' + Α.Α.Π.	-	450 €

- Το τεύχος Α.Σ.Ε.Π. (έντυπη μορφή) θα αποστέλλεται σε συνδρομητές ταχυδρομικά, με την επιβάρυνση των 70 €, ποσό το οποίο αφορά τα ταχυδρομικά έξοδα.
- Για την παροχή πρόσβασης μέσω διαδικτύου σε Φ.Ε.Κ. προηγούμενων ετών και συγκεκριμένα στα τεύχη: **α)** Α, Β, Δ, Α.Α.Π., Ε.Β.Ι. και Δ.Δ.Σ., η τιμή προσαυξάνεται, πέραν του ποσού της ετήσιας συνδρομής του 2007, κατά 40 € ανά έτος και ανά τεύχος και **β)** για το τεύχος Α.Ε.-Ε.Π.Ε. & Γ.Ε.ΜΗ., κατά 60 € ανά έτος παλαιότητας.

* Η καταβολή γίνεται σε όλες τις Δημόσιες Οικονομικές Υπηρεσίες (Δ.Ο.Υ.). Το πρωτότυπο διπλότυπο (έγγραφο αριθμ. πρωτ. 9067/28.2.2005 2η Υπηρεσία Επιτρόπου Ελεγκτικού Συνεδρίου) με φροντίδα των ενδιαφερομένων, πρέπει να αποστέλλεται ή να κατατίθεται στο Εθνικό Τυπογραφείο (Καποδιστρίου 34, Τ.Κ. 104 32 Αθήνα).

* Σημειώνεται ότι φωτοαντίγραφα διπλοτύπων, ταχυδρομικές Επιταγές για την εξόφληση της συνδρομής, δεν γίνονται δεκτά και θα επιστρέφονται.

* Οι οργανισμοί τοπικής αυτοδιοίκησης, τα νομικά πρόσωπα δημοσίου δικαίου, τα μέλη της Ένωσης Ιδιοκτητών Ημερησίου Τύπου Αθηνών και Επαρχίας, οι τηλεοπτικοί και ραδιοφωνικοί σταθμοί, η Ε.Σ.Η.Ε.Α., τα τριτοβάθμια συνδικαλιστικά Όργανα και οι τριτοβάθμιες επαγγελματικές ενώσεις δικαιούνται έκπτωσης πενήντα τοις εκατό (50%) επί της ετήσιας συνδρομής (τρέχον έτος + παλαιότητα).

* Το ποσό υπέρ Τ.Α.Π.Ε.Τ. [5% επί του ποσού συνδρομής (τρέχον έτος + παλαιότητα)], καταβάλλεται ολόκληρο (Κ.Α.Ε. 3512) και υπολογίζεται πριν την έκπτωση.

* Στην Ταχυδρομική συνδρομή του τεύχους Α.Σ.Ε.Π. δεν γίνεται έκπτωση.

Πληροφορίες για δημοσιεύματα που καταχωρούνται στα Φ.Ε.Κ. στο τηλ.: 210 5279000.

Φωτοαντίγραφα παλαιών Φ.Ε.Κ.: Μάρνη 8 τηλ.: 210 8220885, 210 8222924, 210 5279050.

Οι πολίτες έχουν τη δυνατότητα ελεύθερης ανάγνωσης των δημοσιευμάτων που καταχωρούνται σε όλα τα τεύχη της Εφημερίδας της Κυβερνήσεως πλην εκείνων που καταχωρούνται στο τεύχος Α.Ε.-Ε.Π.Ε. και Γ.Ε.ΜΗ., από την ιστοσελίδα του Εθνικού Τυπογραφείου (www.et.gr).

Οι υπηρεσίες εξυπηρέτησης πολιτών λειτουργούν καθημερινά από 08:00 μέχρι 13:00



* 0 4 0 0 3 8 1 2 3 0 8 0 7 0 1 6 *

ΑΠΟ ΤΟ ΕΘΝΙΚΟ ΤΥΠΟΓΡΑΦΕΙΟ

ΚΑΠΟΔΙΣΤΡΙΟΥ 34 * ΑΘΗΝΑ 104 32 * ΤΗΛ. 210 52 79 000 * FAX 210 52 21 004
ΗΛΕΚΤΡΟΝΙΚΗ ΔΙΕΥΘΥΝΣΗ: <http://www.et.gr> — e-mail: webmaster.et@et.gr