



04003841005020008



3301

# ΕΦΗΜΕΡΙΣ ΤΗΣ ΚΥΒΕΡΝΗΣΕΩΣ

## ΤΗΣ ΕΛΛΗΝΙΚΗΣ ΔΗΜΟΚΡΑΤΙΑΣ

ΤΕΥΧΟΣ ΤΕΤΑΡΤΟ

Αρ. Φύλλου 384

10 Μαΐου 2002

### ΠΕΡΙΕΧΟΜΕΝΑ

#### ΑΠΟΦΑΣΕΙΣ

- Αναγκαστική απαλλοτρίωση ακινήτων για τη βελτίωση - κατασκευή του τμήματος από πέρασ παράκαμψης Δαφνίου μέχρι τη Χ.Θ. 9+200 της Ε.Ο. ΧΑΝΙΑ-ΚΡΟΚΕΕΣ- ΜΟΝΕΜΒΑΣΙΑ ..... 1
- Αλλαγή χρήσης τμήματος 4.000 τ.μ. του αριθ. 2186η κοινοχρήστου τεμαχίου του αγροκτήματος Ξιφιανής Ν. Πέλλας ..... 2
- Αλλαγή χρήσης 4.602,84 τ.μ. από το υπ' αριθμ. 2622 χερσολίβαδο αγροκτήματος Αραβησσού σε χώρο για κατασκευή μονάδας μεταποίησης προϊόντων . 3
- Κήρυξη αναδασωτέας έκτασης τεσσάρων (4) στρεμ., στη θέση «Σκορδούλια», Περιφέρειας Δημοτικού Διαμερίσματος Βαλτετσίου, Δήμου Βαλτετσίου, Νομού Αρκαδίας ..... 4

#### ΑΠΟΦΑΣΕΙΣ

- Αριθ. 503 (1)  
Αναγκαστική απαλλοτρίωση ακινήτων για τη βελτίωση - κατασκευή του τμήματος από πέρασ παράκαμψης Δαφνίου μέχρι τη Χ.Θ. 9+200 της Ε.Ο. ΧΑΝΙΑ-ΚΡΟΚΕΕΣ- ΜΟΝΕΜΒΑΣΙΑ.

Ο ΓΕΝΙΚΟΣ ΓΡΑΜΜΑΤΕΑΣ ΠΕΡΙΦΕΡΕΙΑΣ  
ΠΕΛΟΠΟΝΝΗΣΟΥ

Έχοντας υπόψη:

1. Τις διατάξεις του Ν. 2882/2-2-2001 «Κώδικας-Αναγκαστικών Απαλλοτριώσεων Ακινήτων».
2. Τις διατάξεις του άρθρου 23 παρ. 1 του Π.Δ. της 25/28-11-1929 «Περί Κωδικοποίησης των περί κατασκευής και συντηρήσεως οδών κειμένων διατάξεων».
3. Την αριθ. Δ/12/0/30874/11-2-2002 Απόφαση του Υφυπουργού ΠΕ.ΧΩ.ΔΕ εφαρμογής του άρθρου 1 του Ν. 653/77 «περί υποχρεώσεως των παροδίων ιδιοκτητών για την διάνοιξη Εθνικών Οδών».
4. Την αριθ. 109185/2.8.2000 Κοινή Υπουργική Απόφαση των Υπουργών ΠΕ.ΧΩ.ΔΕ. και Γεωργίας, αποφασίζουμε:

Κηρύσσουμε την αναγκαστική απαλλοτρίωση, για λόγους δημόσιας ωφέλειας και ειδικότερα για την βελτίωση - κατασκευή του τμήματος από πέρασ παράκαμψης Δαφνίου μέχρι τη Χ.Θ. 9+200 της Ε.Ο. ΧΑΝΙΑ ΚΡΟΚΕΕΣ- ΜΟΝΕΜΒΑΣΙΑ, έκτασης συνολικού εμβαδού (200.681,95 m<sup>2</sup>) τετραγωνικών μέτρων, που βρίσκεται στο Νομό Λακωνίας και εικονίζεται με κλίμακα 1:1000 στο από 17-7-2001 και με αριθμό 1 Κτηματολογικό Διάγραμμα και στον αντίστοιχο κτηματολογικό πίνακα της Διεύθυνσης Δημοσίων Έργων Περιφέρειας Πελοποννήσου τα οποία έχει συντάξει ο Ιωάννης Χατζηνικολάου και έχει θεωρήσει ο προϊστάμενος της Διεύθυνσης Δημοσίων Έργων Γ. Κοκοσιούλης, στις 18-9-2001.

Στην έκταση που απαλλοτριώνεται προβάλλουν δικαίωμα κυριότητας οι:

1) Παναγιωτακάκος Παν. του Ηλία, 2) Δημητρακόπουλος Κωνσταντίνος, κ.λ.π.

Στην έκταση που απαλλοτριώνεται δεν περιλαμβάνονται οι εκτάσεις εκείνες οι οποίες στα κτηματολογικά στοιχεία φέρονται ότι ανήκουν στο Δημόσιο.

Η απαλλοτρίωση κηρύσσεται υπέρ του Δημοσίου και με δαπάνη της ΔΕΚΕ Περιφέρειας Πελοποννήσου και θα αντιμετωπισθεί από τις πιστώσεις του ΠΕΠ 2000-2006 Περιφέρειας Πελοποννήσου.

Η απόφαση αυτή να δημοσιευθεί στην Εφημερίδα της Κυβερνήσεως.

Σπάρτη, 28 Μαρτίου 2002

Ο Γενικός Γραμματέας Περιφέρειας  
ΑΝΤΩΝΗΣ ΜΑΤΣΙΓΚΟΣ

- Αριθ. 143 (2)  
Αλλαγή χρήσης τμήματος 4.000 τ.μ. του αριθ. 2186η κοινοχρήστου τεμαχίου του αγροκτήματος Ξιφιανής Ν. Πέλλας.

Ο ΝΟΜΑΡΧΗΣ ΠΕΛΛΑΣ

Έχοντας υπόψη:

1. Τις διατάξεις του Ν. 2218/94 (ΦΕΚ 90Α/94) «Ίδρυση Νομαρχιακής αυτοδιοίκησης κλπ.».
2. Την αριθ. 25/31-3-95 (ΦΕΚ 365 Β) απόφαση Ν.Σ. Πέλλας «περί οργανισμού Οργάνωσης και Λειτουργίας της Νομαρχιακής Αυτοδιοίκησης Πέλλας και ειδικότερα το άρθρο 10 αυτής».

3. Το Ν. 1512/85 (ΦΕΚ 4Α/85) για τροποποίηση και συμπλήρωση Πολεοδομικών διατάξεων κλπ. και ειδικά το άρθρο 3 «περί καθορισμού χρήσεων παραχωρουμένων δημοσίων εκτάσεων».

4. Τις διατάξεις του άρθρου 29Α του Ν. 1558/85 όπως αυτό προστέθηκε με το άρθρο 27 του Ν. 2981/92 (ΦΕΚ 154 Α).

5. Την από 1-2-2001 αίτηση του Μήνου Πέτρου του Γρηγορίου κατοίκου Δημ. Διαμερίσματος Ξιφινής περί παραχώρησης έκτασης για σταυλικές εγκαταστάσεις.

6. Το αριθ. 1902/25-9-2001 έγγραφο της Δ/νσης Υγείας - Πρόνοιας - Τμήμα Υγείας Ν. Πέλλας.

7. Το αριθ. 916/16-3-2001 έγγραφο του ΥΠ.ΠΟ. ΙΖ Εφορείας Προϊστορικών και κλασσικών Αρχαιοτήτων.

8. Το αριθ. 988/12-3-2001 έγγραφο του Ε.Ο.Τ. - Δ/νση Τουρισμού Κεντρικής και Δυτικής Μακεδονίας.

9. Το αριθ. 1262/9-4-2001 έγγραφο του Δασαρχείου Αριδαίας.

10. Το αριθ. 588/16-3-2001 έγγραφο της 11ης Εφορίας Βυζαντινών Αρχαιοτήτων.

11. Το αριθ. 97/15-5-2001 έγγραφο της - Δ.Τ.Υ. Ν. Πέλλας - Τμήμα Τοπογραφίσεων.

12. Το αριθ. 225/12-3-2001 έγγραφο του Πολεοδομικού Γραφείου Αριδαίας.

13. Το αριθ. 5896/8-2-2002 έγγραφο της Δ/νσης Γεωργίας Έδεσσας.

14. Το αριθ. Δ.Υ./21-2-2001 έγγραφο του Γραφείου Γεωργικής Ανάπτυξης Αριδαίας

15. Το αριθ. 141/99 απόφαση Δ.Σ. Αριδαίας (Πρακτικό 9/1999), αποφασίζουμε:

(Άρθρο 1ο)

Καθορίζουμε τη χρήση της κοινόχρηστης έκτασης εμβαδού 4000 τ.μ. του αριθ. 2186η τεμαχίου του αγροκτήματος Ξιφινής Ν. Πέλλας, όπως αυτό απεικονίζεται στο συνημμένο στην παρούσα τοπογραφικό διάγραμμα με κλίμακα 1:5000, που θεωρήθηκε από τον Προϊστάμενο του Τ.Π. Αριδαίας, με την από 21-2- 2002 πράξη του για την ίδρυση σταυλικών εγκαταστάσεων έξι (6) ισοδυνάμων ζώων με την προϋπόθεση ότι θα τηρηθούν οι διαδικασίες που προβλέπονται: α) από την 69269/ 5387/90 ΚΥΑ (έγκριση περιβαντολλογικών όρων και χωροθέτησης και β) από το άρθρο 3 του Ν. 1512/85 (καθορισμός χρήσης γης πριν από την παραχώρηση).

(Άρθρο 2ο)

Η απόφαση αυτή με το συνημμένο τοπογραφικό διάγραμμα να δημοσιευθεί στην Εφημερίδα της Κυβερνήσεως.

Αριδαία, 21 Φεβρουαρίου 2002

Ο Νομάρχης


ΜΙΧΑΗΛ ΚΑΡΑΜΑΝΗΣ



$$L = 40^\circ 57'$$

$$M = -1^\circ 39'$$

Κλίμακα 1:5000

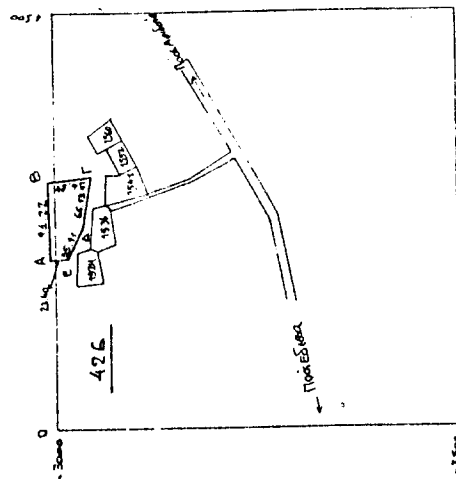

#### ΣΥΝΤΕΤΑΓΜΕΝΑΙ

|            |          |
|------------|----------|
| A + 204.77 | -2992.44 |
| B + 215.98 | -2992.48 |
| Γ + 300.54 | -3047.14 |
| Δ + 235.72 | -3034.02 |
| Ε + 204.76 | -3015.84 |

#### ΑΠΟΣΤΑΣΕΙΣ

|                                     |
|-------------------------------------|
| Απο Σωοκισμός: 252 <sup>μ</sup>     |
| " Επαφισικό δρόμο: 190 <sup>μ</sup> |
| " Ποτάμι: πάνω από 300 <sup>μ</sup> |

Αλλαγή χρήσης του τμήματος ΑΒΔΕΑ τ.μ. του 2186<sup>3</sup> κοινωφύλου  
της Διανομής του αγροκτήματος " ΞΙΦ/Α Ν Η " Ν. ΠΕΛΛΑΣ

ΕΘΝΙΚΟ ΥΠΟΤΡΑΦΕΙΟ  
ΓΙΑ ΤΕΧΝΙΚΟΥΣ ΛΗΨΟΥΣ ΣΤΟ ΣΧΕΔΙΑΣΜΟ  
ΕΓΙΝΕ ΠΛΗΡΗΣ ΕΠΙΣΤΗΜΟΛΟΓΙΚΗ ΕΠΙΣΤΡΟΦΗ

Το διάγραμμα αυτό συνοδεύει την απόφαση του  
Νομάρχη Πέλλας με αριθμό 143/21-2-2002  
που αφορά αλλαγή χρήσης του τμήματος του  
του κοινωφύλου 2186<sup>3</sup> της διανομής του  
Υπ. Γεωργίας του αγροκτήματος " ΞΙΦ/Α Ν Η " Ν. ΠΕΛΛΑΣ.

Αριθμία 21 - 2 - 2002

Θεωρήθηκε  
Ε.Ν.



Θεωρήθηκε  
Αρχιτέκτων Μηχανικός με Α' βαθμό

Αριθ. 747

(3)

Αλλαγή χρήσης 4.602,84 τ.μ. από το υπ' αριθμ. 2622 χερσολείβαδο αγροκτήματος Αραβησσού σε χώρο για κατασκευή μονάδας μεταποίησης προϊόντων.

## Ο ΝΟΜΑΡΧΗΣ ΠΕΛΛΑΣ

Έχοντας υπ' όψη:

1) Τις διατάξεις του Ν. 2218/94(ΦΕΚ 90Α/94) ίδρυση Νομαρχιακής Αυτοδιοίκησης.

2) Την αριθ. 25/31-3-95 (ΦΕΚ 365Β) απόφαση Ν.Σ. Πέλλας «περί οργανισμού οργάνωσης και λειτουργίας της Νομαρχιακής Αυτοδιοίκησης Πέλλας και ειδικότερα το άρθρο 10.

3) Τον Νόμο 1512/85 (ΦΕΚ. 4Α/85) για τροποποίηση και συμπλήρωση των Πολεοδομικών διατάξεων κ.λ.π. και ειδικά το άρθρο 3 «περί καθορισμού χρήσεων παραχωρημένων δημοσίων εκτάσεων».

4) Τις διατάξεις του άρθρου 29 Α του Ν. 1558/85 όπως αυτό προστέθηκε με το άρθρο 27 του Ν. 2081/92 (ΦΕΚ 154 Α).

5) Το υπ' αριθ. 2400/2002 έγγραφο του τμήματος τοπικής Αυτοδιοίκησης της περιφερειακής Διεύθυνσης Πέλλας.

6) Το υπ' αριθ. ΔΥΠ/Β3/Φ75α/1520/2002 έγγραφο της Διεύθυνσης Υγείας Προνοίας Ν. Πέλλας.

7) Το υπ' αριθ. 886/2002 έγγραφο της ΙΖ' Εφορείας Προϊστορικών και Κλασικών Αρχαιοτήτων.

8) Το υπ' αριθ. Φ10.3/755/2002 έγγραφο του Ελληνικού Οργανισμού Τουρισμού Δ/σης Κεντρικής και Δυτικής Μακεδονίας.

9) Το υπ' αριθ. 1983/2002 έγγραφο της Δ/σης Γεωργίας Γιαννιτών.

10) Το υπ' αριθ. 53/2002 έγγραφο της Κτηματικής Υπηρεσίας Ν. Πέλλας.

11) Το υπ' αριθ. έγγραφο τρυ τμήματος Τοπογραφίσεων Γιαννιτών.

12) Το υπ' αριθ. 118/2001 απόφαση Δημοτικού Συμβουλίου Δήμου Κύρρου.

13) Το υπ' αριθ.384/2002 έγγραφο της Δ/σης Δασών Ν. Πέλλας.

14) Το υπ' αριθ. 274/2002 έγγραφο του Γραφείου Πολεοδομίας Γιαννιτών, αποφασίζουμε:

## Άρθρο 1

Καθορίζουμε την χρήση της κοινόχρηστης έκτασης 4.602,84 τ.μ. από το υπ' αριθμ. 2622 χερσολείβαδο αγροκτήματος Αραβησσού Δήμου Κύρρου σε χώρο για μεταποίηση και επανέλεγχο φιαλών υγραερίου LPG όπως αυτή φαίνεται στα τοπογραφικά διαγράμματα που συνοδεύουν την απόφαση που θεωρήθηκε από τον Προϊστάμενο του Γραφείου Πολεοδομίας με την από 16.4.2002 πράξη του

## Άρθρο 2


Από το κανονιστικού χαρακτήρα σκέλος της παρούσας απόφασης δεν βαρύνεται ο κρατικός προϋπολογισμός, ούτε ο προϋπολογισμός του οικείου Ο.Τ.Α.

Η απόφαση αυτή να δημοσιευθεί στην Εφημερίδα της Κυβερνήσεως.

Έδεσσα, 16 Απριλίου 2002

Ο Νομάρχης


ΜΙΧΑΗΛ ΚΑΡΑΜΑΝΗΣ

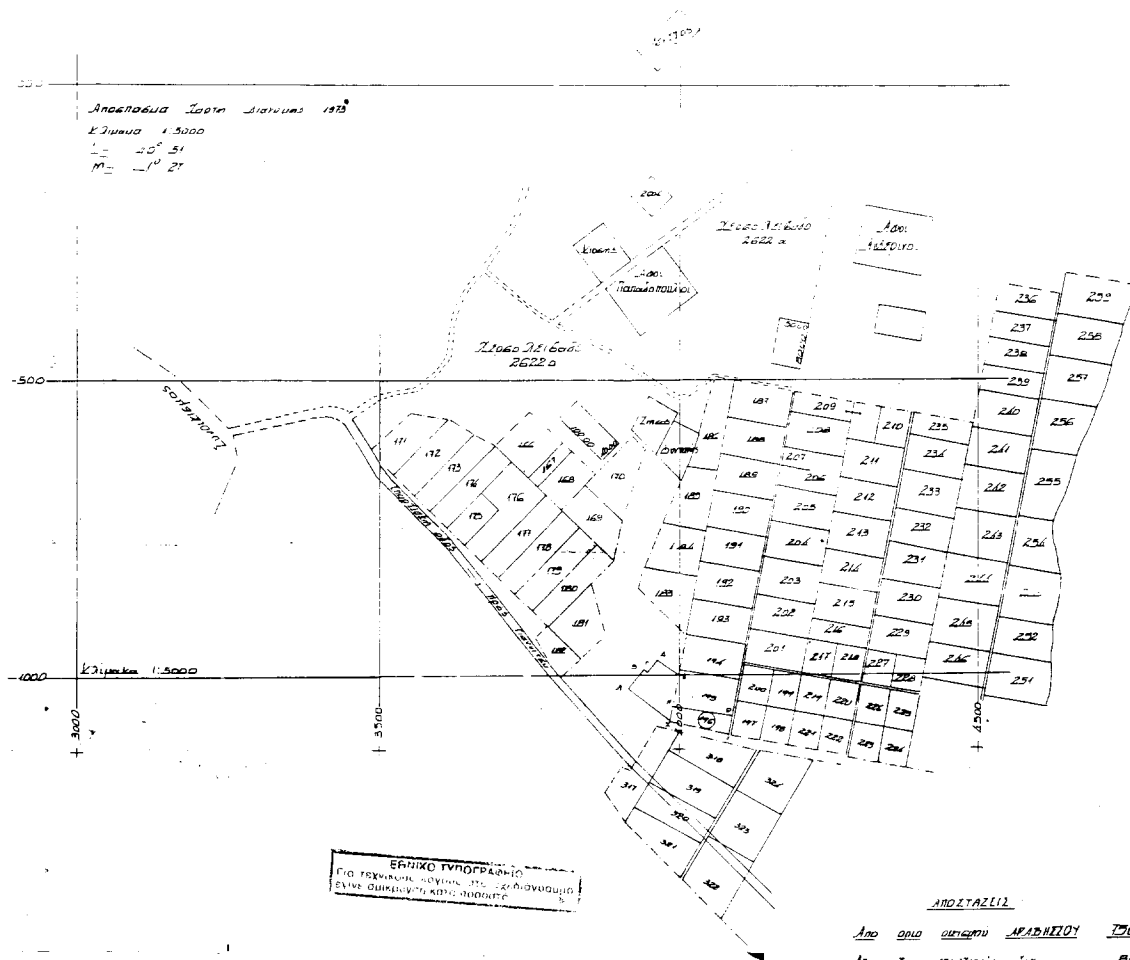



ΔΑΔΙΠΟΡΙΚΟ ΑΡΑΒΗΣΙΟΥ  
ΑΠΟ ΕΛΕΣΣΑ ΚΑΙ ΓΙΑΝΝΙΤΣΑ  
Η ΠΕΛΑΓΙΑ

#### ΑΠΟΣΤΑΣΕΙΣ

Από οδού οδικού ΑΡΑΒΗΣΙΟΥ 790 μ.  
 Απ' οδού οδικού οδού 83 μ.  
 Απ' οδού οδικού ΔΕΙ υπαρξού  
 Απ' οδού οδικού 640 μ.  
 Απ' οδού οδικού ΔΕΙ υπαρξού  
 Απ' οδού οδικού υπαρξού  
 ΔΕΙ ΔΕΙ υπαρξού

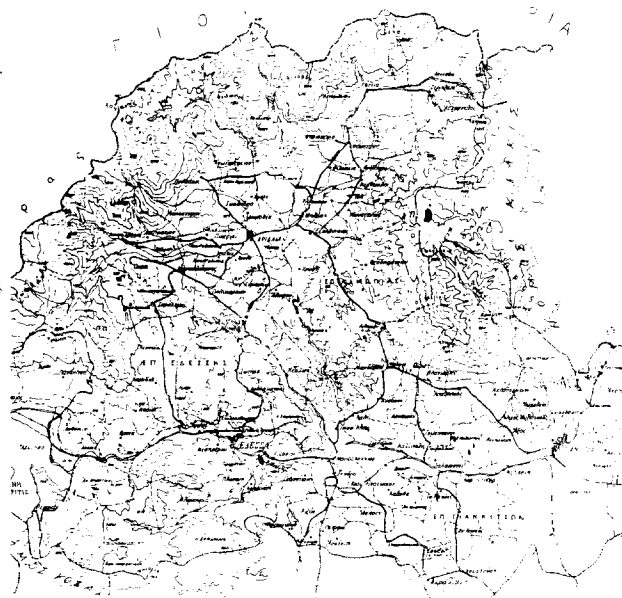

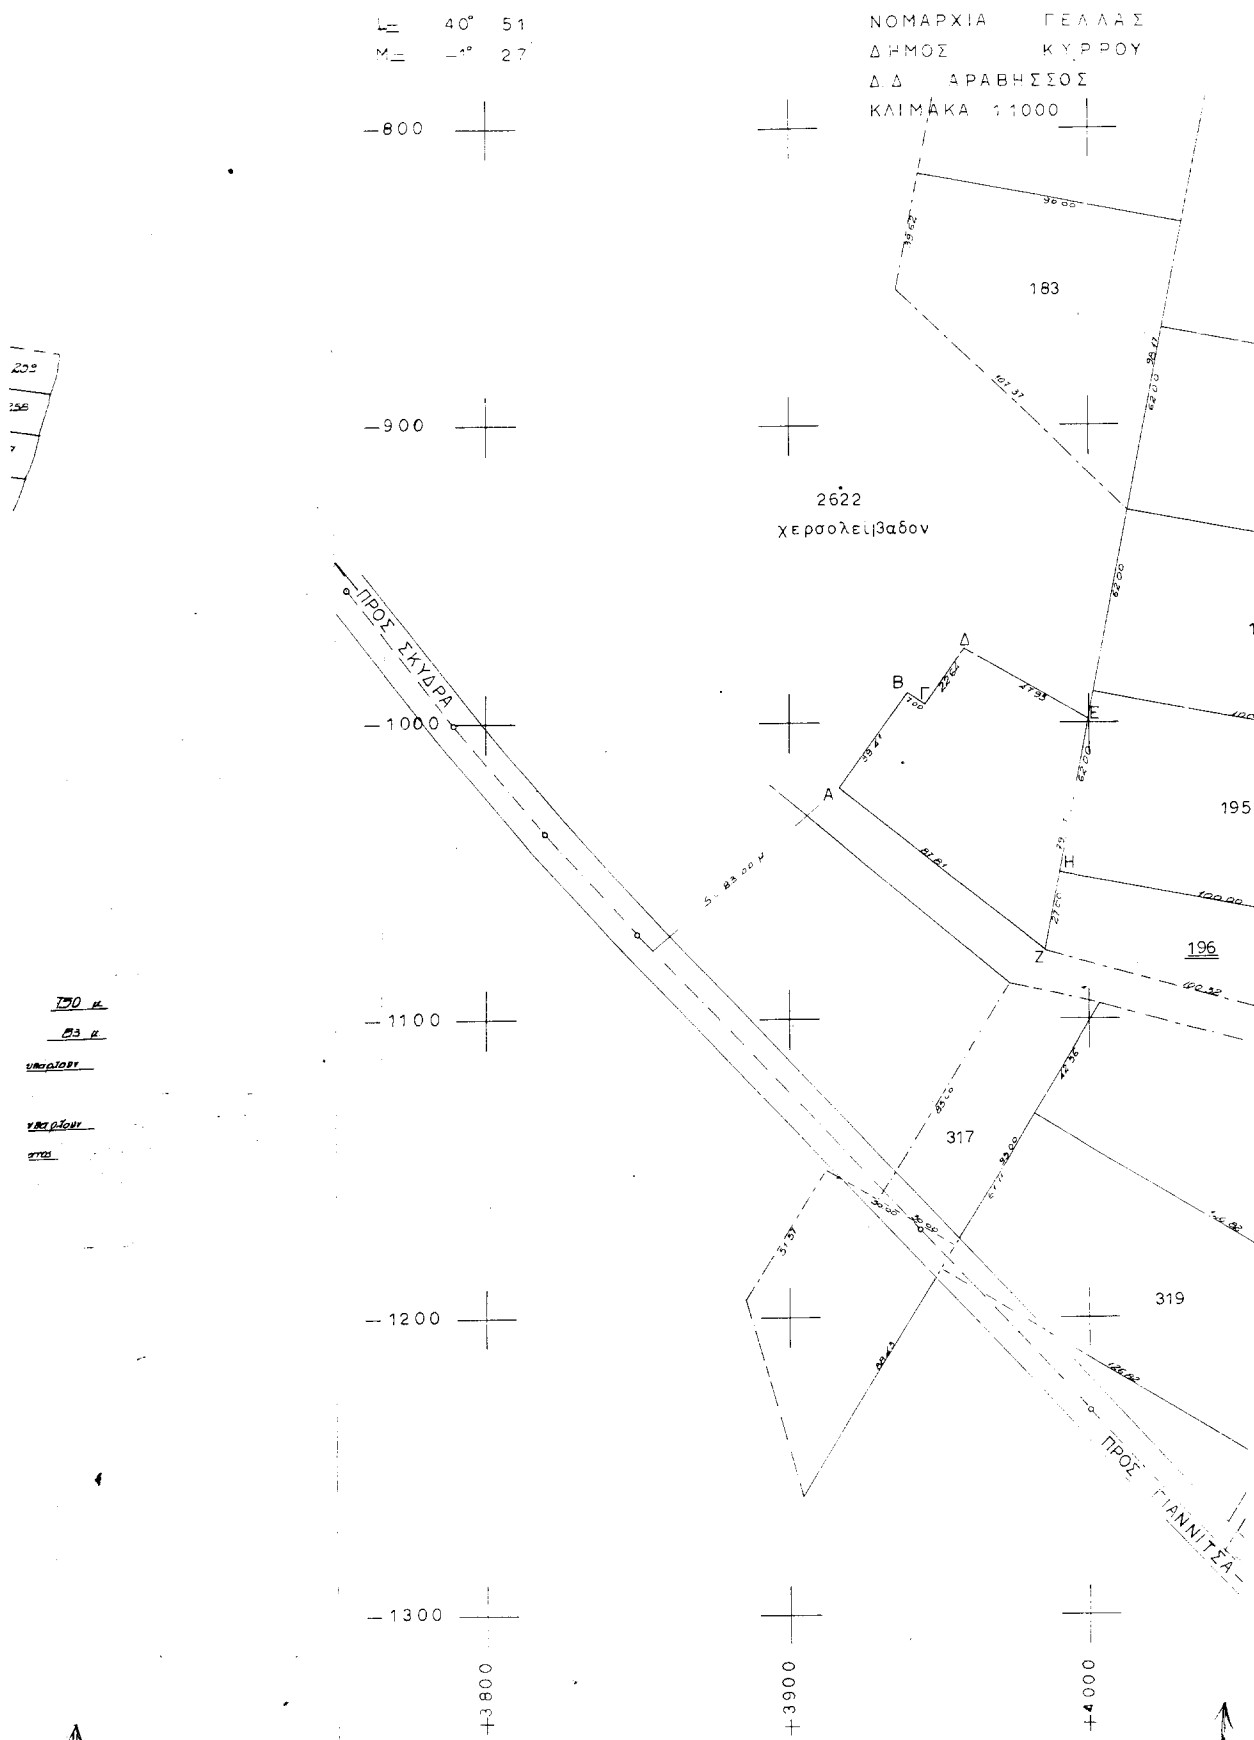

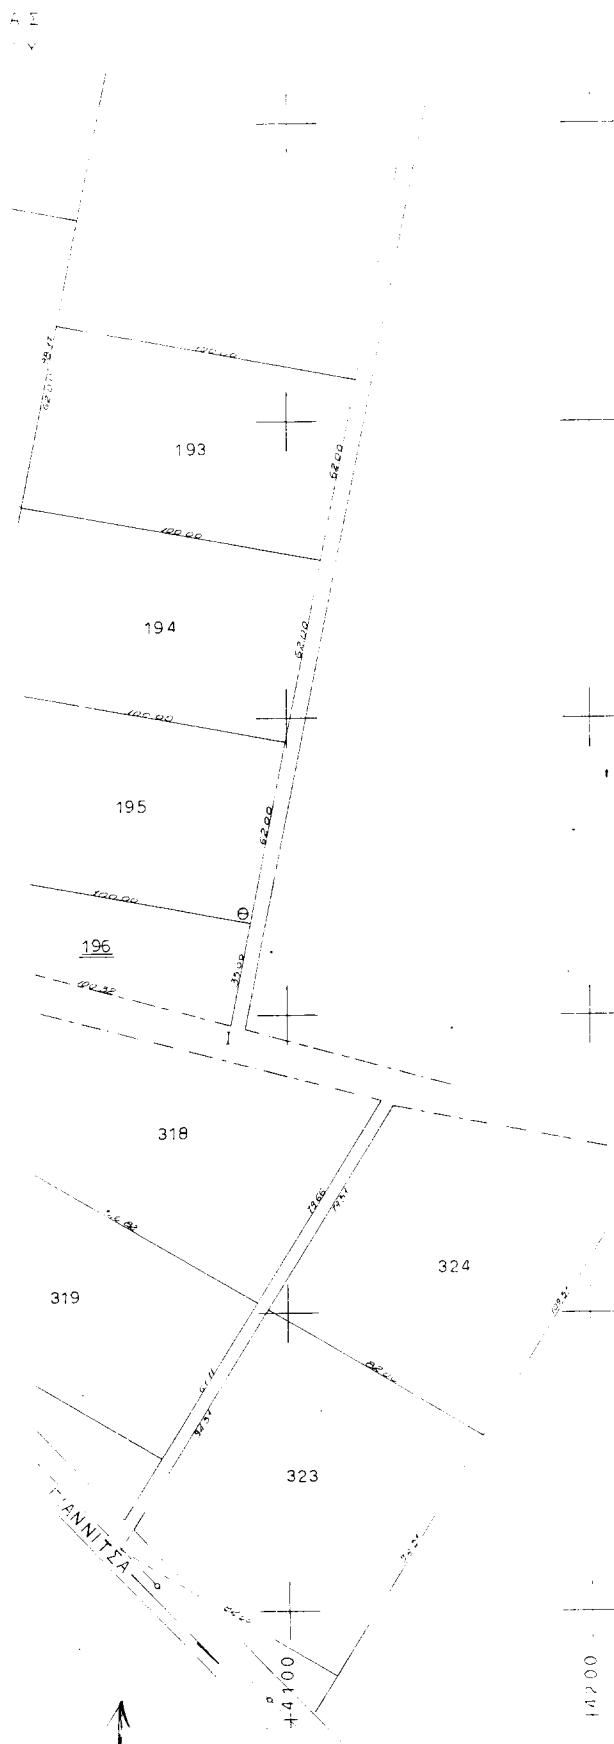

Τοπογραφικό Διαγράμμα  
 των τεμαχίων ως ελ. στοιχείο Α.Φ.Δ.Ε.Ζ.Α  
 εμβαδόν 4602 ΒΔ.τμ. ελ. οποιονδήποτε  
 μέτρος ελ. 2622 χερσ.μ. ελ. ελ. ελ.  
 Ζ.Α.Φ.Ε.Ζ. (αριθμός τεμαχίου 196) εμβαδόν 3100τμ.  
 τα οποία βρίσκονται στο Αξιοκρατήμα  
 "ΠΑΡΑΡΗΣΣΟΙ" Γιαννιτσών.  
 Τα εμβαδία αυτά ζητούνται από  
 ΒΙΑΜΜΟΒ Ο.Ε.  
 1<sup>η</sup> ΠΑΡΑΚΕΥΑΙΔΗΣ ΙΟΡΔΑΝΗΣ & ΖΙΑ Ο.Ε.

### Συντεταγμένες

|             |   |           |           |
|-------------|---|-----------|-----------|
| L = 45° 51' | A | +3916 561 | -1021 659 |
| M = -1° 27' | B | +3939 272 | -989 155  |
|             | Γ | +3944 992 | -993 189  |
|             | Δ | +3958 040 | -976 987  |
|             | Ε | +3999 716 | -998 558  |
|             | Ζ | +3994 643 | -1076 867 |
|             | Η | +3989 888 | -1050 343 |
|             | Θ | +4029 128 | -1063 026 |
|             | Ι | +4081 590 | -1123 110 |

|             |   |             |             |
|-------------|---|-------------|-------------|
| L = 40° 15' | Α | -12 918 871 | +10092 142  |
| M = -1° 15' | Β | -12 926 086 | +10 121 594 |
|             | Γ | -12 920 376 | +10 120 561 |
|             | Δ | -12 907 286 | +10 139 019 |
|             | Ε | -12 869 666 | +10 115 253 |
|             | Ζ | -12 880 715 | +10 037 078 |
|             | Η | -12 875 610 | +10 063 591 |
|             | Θ | -12 777 113 | +10 141 623 |
|             | Ι | -12 781 029 | +10 010 316 |

Σελίδα 24-11-2001


Συντάκτης

|   |   |
|---|---|
| ΚΕΧΑΓΙΑΣ Δ. ΓΕΩΡΓΙΟΣ<br>ΔΙΠΛΩΜ. ΠΟΛΙΤΙΚΟΣ ΜΗΧΑ. Ι. ΟΣ<br>ΑΡΙΣΤΟΤΕΛΕΙΟΥ Π.Τ.Μ.Ε. - Β. ΘΕΣΣ. - ΘΡΑ.<br>ΜΕΛΟΣ Τ.Ε.Ε. ΑΡΙΘΜΟΣ ΠΡΩΤΟΥ 617083<br>ΥΠΗΡΑΧΤΟΥ 6 - Τ.Α. 20.143<br>Α.Φ.Μ.: 049 011080 - ΓΙΑΝΝΙΤΣΑ | ΔΟΥΜΟΣ Γ. ΓΕΩΡΓΙΟΣ<br>ΠΤΥΧΙΟΥΧΟΣ ΕΡΓ. ΤΟΠΟΓΡΑΦΟΣ<br>ΣΚΥΔΑΡΑ - ΕΔΕΣΣΑΣ - Ν. ΠΕΛΛΑΣ<br>Α.Φ.Μ. 010 832 733 - Α.Ο.Υ. ΣΚΥΔΑΡΑΣ<br>ΘΡΑ. ΔΙΚ. 81.209 / ΤΡΑΦ. 81.839 (0181) |
|---|---|

Με παρόν τοπογραφικό διαγράμμα ενοσών  
 των τεμαχίων 747/2002 απορρέει Νομαρχία Πέλλας  
 και αφορά την αλλαγή κατεύθυνσης 4.602,84τμ (Α.Φ.Δ.Ε.Ζ.Α)  
 από το τεμάχιο 2622 χερσ.μ. ελ. ελ. ελ.  
 Αρχειοθετούμε με χώρο για μελλοντική επανέλεγχ  
 φάσεων υφιστάμενου ΕΡΓ.

Συντάκτης

ΔΙΠΛΩΜΑΤΙΣΤΗΣ ΓΕΩΡΓΙΟΣ  
Γ. ΓΕΩΡΓΙΟΣ 30/04/01 ΔΕΙΓΜΑ ΕΡΓ.

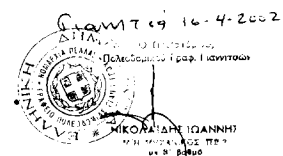

Αριθ. 721

(4)

Κήρυξη αναδασωτέας έκτασης τεσσάρων (4) στρεμ., στη θέση «Σκορδούλια», Περιφέρειας Δημοτικού Διαμερίσματος Βαλτετσίου, Δήμου Βαλτετσίου, Νομού Αρκαδίας.

Ο ΓΕΝΙΚΟΣ ΓΡΑΜΜΑΤΕΑΣ ΠΕΡΙΦΕΡΕΙΑΣ  
ΠΕΛΟΠΟΝΝΗΣΟΥ

Έχοντας υπόψη:

1. Τις διατάξεις για διοικητική αποκέντρωση.
2. Τις διατάξεις του άρθρου 117 παρ. 3 του Συντάγματος.
3. Τις διατάξεις του Ν. 998/79 «Περί προστασίας των Δασών κ.λ.π.» και ειδικότερα
  - α) του άρθρου 41 παρ. 1,
  - β) του άρθρου 38 παρ. 1,
  - γ) του άρθρου 120 παρ. 1 Ν. 1892/90,
  - δ) του άρθρου 12 παρ. 2 Ν. 2040/92.
4. Τις διαταγές του Υπουργείου Γεωργίας:
  - α) 160417/1180/8-7-80,
  - β) 182447/3049/24-9-80.
5. Την αριθ. 1074/4-4-2002 πρόταση του Δασαρχείου Τρίπολης με την οποία προτείνεται κήρυξη της έκτασης που αναφέρεται στο θέμα ως αναδασωτέας.

6. Τις διατάξεις του άρθρου 2 παρ. 1 Ν. 2503/97 «Διοίκηση - Οργάνωση στελέχωση της Περιφέρειας, ρύθμιση θεμάτων για την Τοπική Αυτ/ση και άλλες διατάξεις», αποφασίζουμε:

Κηρύσσουμε αναδασωτέα με σκοπό την φυσική αποκατάσταση της ανωτέρω έκτασης που καταστράφηκε από πυρκαγιά, την δημόσια δασική έκταση εμβαδού τεσσάρων (4) στρεμ., στη θέση «Σκορδούλια», Περιφέρειας Δημοτικού Διαμερίσματος Βαλτετσίου, Δήμου Βαλτετσίου, Νομού Αρκαδίας και προσδιορίζεται από τα στοιχεία (Α,Β,Γ,Δ-Α)

Έχει όρια:

Ανατολικά: Με δημόσια δασική έκταση

Δυτικά: Με δημόσια δασική έκταση,

Βόρεια: Με δημόσια δασική έκταση

Νότια: Με δημόσια δασική έκταση

όπως φαίνεται στο συνημμένο διάγραμμα που αποτελεί αναπόσπαστο μέρος της απόφασης αυτής.

Η απόφαση αυτή να δημοσιευθεί στην Εφημερίδα της Κυβερνήσεως.

Τρίπολη, 9 Απριλίου 2002

Ο Γενικός Γραμματέας Περιφέρειας  
ΑΝΤΩΝΗΣ ΜΑΤΣΙΓΚΟΣ


ΑΠΟΣΠΑΣΜΑ ΧΑΡΤΟΥ

Ευρύτερης περιοχής σε φύλλο χαρτού ΓΥΣ ΒΑΛΧΟΕΡΕΛΙΑΣ 1

ΚΛΙΜΑΚΑ : 1 : 20.000

■ Καμένη Δημόσια Δασική Έκταση  $E_{(Α,Β,Γ,Δ-Α)} = 4,0$  στρ

Θέση: «Σκορδούλια»  
Δ.Δ.: Βαλτετσίου

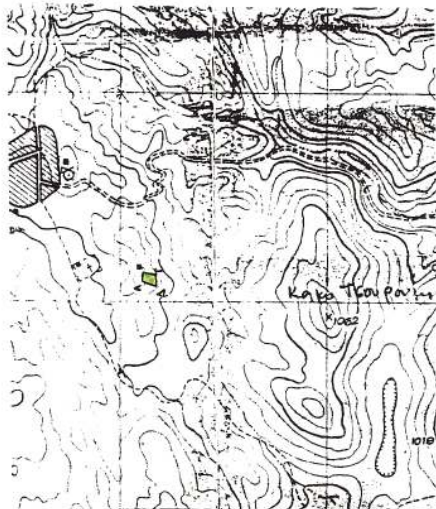

Τρίπολη, 3.4.02

Η Συντάξας

Μπέλη Κωνσταντίνη  
Δασόλογος



Τρίπολη 4.4.02

ΕΛΛΗΝΙΚΗ ΔΗΜΟΚΡΑΤΙΑ  
ΔΑΣΑΡΧΗΣ

Τρίπολη 9.4.02

ΕΛΛΗΝΙΚΗ ΔΗΜΟΚΡΑΤΙΑ  
ΔΙΕΥΘΥΝΣΗ ΔΑΣΩΝ

Νικόλαος Περράκος  
Δασολόγος

Τρίπολη 9-4-2002

Ο Γ. Γ. Π. Π.

Αντώνης Ματσίγκος