



ΕΦΗΜΕΡΙΔΑ ΤΗΣ ΚΥΒΕΡΝΗΣΕΩΣ ΤΗΣ ΕΛΛΗΝΙΚΗΣ ΔΗΜΟΚΡΑΤΙΑΣ

3 Ιουνίου 2022

ΤΕΥΧΟΣ ΤΕΤΑΡΤΟ

Αρ. Φύλλου 384

ΑΠΟΦΑΣΕΙΣ

Αριθμ. 97486

Επανακαθορισμός των οριογραμμών αιγιαλού και παραλίας στη θέση "ΑΧΛΑΔΙΕΣ" του Δήμου Σκιάθου, της Περιφερειακής Ενότητας Σποράδων.

Ο ΣΥΝΤΟΝΙΣΤΗΣ ΑΠΟΚΕΝΤΡΩΜΕΝΗΣ
ΔΙΟΙΚΗΣΗΣ ΘΕΣΣΑΛΙΑΣ - ΣΤΕΡΕΑΣ ΕΛΛΑΔΑΣ

Έχοντας υπόψη:

1) Τις διατάξεις του ν. 3852/2010 «Νέα αρχιτεκτονική της Αυτοδιοίκησης και της Αποκεντρωμένης Διοίκησης - Πρόγραμμα Καλλικράτης» (Α' 87) και ιδίως τις διατάξεις των παρ. 1 και 2 του άρθρου 6, τις διατάξεις της παρ. 1 του άρθρου 280 και τις διατάξεις της παρ. 4 του άρθρου 283.

2) Τις διατάξεις των άρθρων 28 και 28Α του ν. 4325/2015 «Εκδημοκρατισμός της διοίκησης καταπολέμηση γραφειοκρατίας και ηλεκτρονική διακυβέρνηση. Αποκατάσταση αδικιών και άλλες διατάξεις» (Α' 47), όπως το τελευταίο συμπληρώθηκε με τις διατάξεις του άρθρου 24 του ν. 4368/2016 «Μέτρα για την επιτάχυνση του κυβερνητικού έργου και άλλες διατάξεις» (Α' 21).

3) Τις διατάξεις του ν. 2971/2001 «περί αιγιαλού και παραλίας και άλλες διατάξεις» (Α' 285) και ιδίως το άρθρο 5 αυτού.

4) Τις διατάξεις του ν. 3200/1955 «περί διοικητικής αποκεντρώσεως», όπως αυτές τροποποιήθηκαν με τα ν.δ. 532/1970, β.δ. 704/1970, β.δ. 705/1970, β.δ. 192/1972, π.δ. 71/1984, π.δ. 347/1986, ν. 2026/1992 και π.δ. 97/1993.

5) Την υπό στοιχεία 1063649/790/Α0006/3.8.2004 απόφαση του Υπουργού Οικονομίας και Οικονομικών «Περί καταγραφής και διοικητικής κωδικοποίησης των αρμοδιοτήτων σε θέματα υπηρεσιών υπουργείου Οικονομίας και Οικονομικών που περιέχονται στους Γενικούς Γραμματείς Περιφερειών κατά τις διατάξεις της παρ. 21 του άρθρου 46 του ν. 3220/2004».

6) Τις διατάξεις των διατηρούμενων άρθρων του π.δ. 284/1988 «Οργανισμός Υπουργείου Οικονομικών».

7) Τις διατάξεις του π.δ. 142/2017 «Οργανισμός Υπουργείου Οικονομικών».

8) Τις διατάξεις της παρ. 21 του άρθρου 46 του ν. 3220/2004 «Μέτρα αναπτυξιακής και κοινωνικής πολιτικής - αντικειμενοποίηση του φορολογικού ελέγχου και άλλες διατάξεις» (Α' 15) δυνάμει των οποίων από

10-04-2004, αρμοδιότητες του Υπουργού Οικονομίας και Οικονομικών, οι οποίες ανήκαν ή είχαν μεταβιβαστεί στους Νομάρχες μέχρι την έναρξη λειτουργίας των Νομαρχιακών Αυτοδιοικήσεων και αφορούν θέματα του Υπουργείου Οικονομίας και Οικονομικών, που εξαιρέθηκαν από την κατάργηση με τις διατάξεις της παρ. 2 του άρθρου 39 του ν. 2218/1994, περιέρχονται στους Γενικούς Γραμματείς Περιφερειών.

9) Το υπό στοιχεία Δ6Α 1022671 ΕΞ 2011/10-02-2011 έγγραφο του Υπ. Οικονομικών, σύμφωνα με το οποίο οι αρμοδιότητες του Υπουργού Οικονομικών, που περιήλθαν στους Γενικούς Γραμματείς των Περιφερειών (του ν. 2503/1997, Α' 107), σύμφωνα με τις διατάξεις της παρ. 21 του άρθρου 46 του ν. 3220/2004 (Α' 15) και καταγράφονται στην υπό στοιχεία 1063649/790/Α0006/03-08-2004 απόφαση του Υπουργού Οικονομίας και Οικονομικών, ασκούνται από 01/01/2011, από τους Γενικούς Γραμματείς των Αποκεντρωμένων Διοικήσεων, σύμφωνα με τις διατάξεις του άρθρου 280 του ν. 3852/2010 (Α' 87).

10) Τις διατάξεις του ν. 3469/2006 «Εθνικό Τυπογραφείο, Εφημερίς της Κυβερνήσεως και λοιπές διατάξεις».

11) Τις διατάξεις του ν. 3861/2010 «Ενίσχυση της διαφάνειας με την υποχρεωτική ανάρτηση νόμων και πράξεων των κυβερνητικών, διοικητικών και αυτοδιοικητικών οργάνων στο διαδίκτυο "Πρόγραμμα Διαύγεια" και άλλες διατάξεις» (Α' 112).

12) Τις διατάξεις του π.δ. 138/2010 «Οργανισμός Αποκεντρωμένης Διοίκησης Θεσσαλίας - Στερεάς Ελλάδας» (Α' 231).

13) Την υπό στοιχεία 92801/31.12.2020 απόφαση του Υφυπουργού Εσωτερικών «Αυτοδίκαιη απαλλαγή του Νικολάου Ντίτορα του Ευαγγέλου από τα καθήκοντα του Συντονιστή Αποκεντρωμένης Διοίκησης Θεσσαλίας - Στερεάς Ελλάδας και ορισμός ασκούντος καθήκοντα Συντονιστή Αποκεντρωμένης Διοίκησης Θεσσαλίας - Στερεάς Ελλάδας» (Υ.Ο.Δ.Δ. 1094).

14) Την από 09.02.2022 έκθεση της κατά το άρθρο 3 του ν. 2971/2001 «περί αιγιαλού και παραλίας» (Α' 285) αρμόδιας Επιτροπής επανακαθορισμού των οριογραμμών αιγιαλού και παραλίας, στη θέση «ΑΧΛΑΔΙΕΣ» του Δήμου Σκιάθου, της Περιφερειακής Ενότητας Σποράδων.

15) Την υπό στοιχεία 1091714/8346/Β0010/08-01-2004 απόφαση του Υφυπουργού Οικονομίας και Οικονομικών (Α' 62) με την οποία καθορίστηκαν οι οριογραμμές αιγιαλού-παραλίας στη θέση «ΑΧΛΑΔΙΕΣ», του Δήμου Σκιάθου Ν. Μαγνησίας, η οποία αποτελεί την εξεταζόμενη περιοχή.

16) Την υπό στοιχεία ΝΠ 120/15.11.1994 απόφαση του Νομάρχη Μαγνησίας (Δ' 1241), με την οποία καθορίστηκαν οι οριογραμμές αιγιαλού-παραλίας στην προς βορρά όμορη περιοχή στη θέση "ΒΑΣΙΛΙΑΣ" νήσου Σκιάθου Νομού Μαγνησίας.

17) Την υπό στοιχεία ΝΠ 87/16.05.1984 απόφαση του Νομάρχη Μαγνησίας (Δ' 355), με την οποία καθορίστηκαν οι οριογραμμές αιγιαλού-παραλίας στη νοτιοδυτικά όμορη περιοχή στη θέση "ΑΧΛΑΔΙΕΣ" νήσου Σκιάθου Νομού Μαγνησίας.

18) Το από μηνός Οκτωβρίου 2021 διάγραμμα επί υποβάθρου ορθοφωτοχάρτη, κλίμακας 1:500, αποτελούμενο από μία (1) πινακίδα, που συντάχθηκε από την Μαργαρίτα Στάμου, Τοπογράφο Μηχανικό, υπάλληλο της Κτηματικής Υπηρεσίας Μαγνησίας, θεωρήθηκε από την Προϊσταμένη της Κτηματικής Υπηρεσίας Μαγνησίας, Μαρία Τραχανατζή στις 09.02.2022 και συνοδεύει την Έκθεση της προαναφερόμενης Επιτροπής.

19) Το υπό στοιχεία 13486 ΕΞΕ 2022/24-02-2022 έγγραφο της Κτηματικής Υπηρεσίας Μαγνησίας, με το οποίο ζητείται η έκδοση της απόφασης, αποφασίζουμε:

Α. Επικυρώνουμε την από 09.02.2022 έκθεση της κατά το άρθρο 3 του ν. 2971/19-12-2001 αρμόδιας Επιτροπής καθορισμού ορίων αιγιαλού και παραλίας, για τον επανακαθορισμό οριογραμμών αιγιαλού και παραλίας, στη θέση «Αχλαδιές» του Δήμου Σκιάθου, της Περιφερειακής Ενότητας Σποράδων, καθώς και το από μηνός Οκτωβρίου 2021 διάγραμμα επί υποβάθρου ορθοφωτοχάρτη, κλίμακας 1:500 αποτελούμενο από μία (1) πινακίδα, που συντάχθηκε από την Μαργαρίτα Στάμου, Τοπογράφο Μηχανικό, υπάλληλο της Κτηματικής Υπηρεσίας Μαγνησίας και θεωρήθηκε από την Προϊσταμένη της Κτηματικής Υπηρεσίας Μαγνησίας, Μαρία Τραχανατζή, στις 09.02.2022.

Β. Στο παραπάνω διάγραμμα η αρμόδια επιτροπή:

1. Επανακαθορίζει την οριογραμμή αιγιαλού που καθορίστηκε με την υπό στοιχεία 1091714/8346/Β0010/08-01-2004 απόφαση του Υφυπουργού Οικονομίας και Οικονομικών (Δ' 62), με κόκκινη συνεχή πολυγωνική γραμμή Α1.Α2.Α3.Α4...Α36.Α37.Α38, της οποίας οι κορυφές ορίζονται με καρτεσιανές συντεταγμένες του Ελληνικού Γεωδαιτικού Συστήματος Αναφοράς (Ε.Γ.Σ.Α' 87), [όπου η Α1 ταυτίζεται με την κορυφή 17 του αιγιαλού του καθορισμού της υπό στοιχεία ΝΠ 87/16.05.1984 απόφασης του Νομάρχη Μαγνησίας (Δ' 355) και η Α38 ταυτίζεται με την κορυφή 14 του αιγιαλού του καθορισμού της υπό στοιχεία ΝΠ 120/15.11.1994 απόφασης του Νομάρχη Μαγνησίας (Δ' 1241)].

2. Επανακαθορίζει την οριογραμμή παραλίας που καθορίστηκε με την υπό στοιχεία 1091714/8346/Β0010/08-01-2004 Απόφαση του Υφυπουργού Οικονομίας και Οικονομικών (Δ' 62), με κίτρινη συνεχή πολυγωνική γραμμή Π1.Π2.Π3.Π4... Π36.Π37.Π38, της οποίας οι κορυφές ορίζονται με καρτεσιανές συντεταγμένες του Ελληνικού Γεωδαιτικού Συστήματος Αναφοράς (Ε.Γ.Σ.Α' 87), παράλληλη στην οριογραμμή αιγιαλού σε σταθερή απόσταση δεκαπέντε (15) μέτρων από αυτή (όπου η Π1 ταυτίζεται με την κορυφή 27' της παραλίας του καθορισμού της υπό στοιχεία ΝΠ 87/16.05.1984 απόφασης του Νομάρχη Μαγνησίας (Δ' 355) και η Π38 ταυτίζεται με την κορυφή 14' της παραλίας του καθορισμού της υπό στοιχεία ΝΠ 120/15.11.1994 απόφασης του Νομάρχη Μαγνησίας (Δ' 1241)).

Το εύρος της ζώνης παραλίας τοποθετείται στα 15 μέτρα καθώς οι όμοροι καθορισμοί φέρουν μέγιστο πλάτος 15μ. και το καθοριζόμενο πλάτος κρίνεται ικανό για την εξυπηρέτηση της επικοινωνίας της ξηράς με τη θάλασσα και αντίστροφα.

Τα κτίσματα και οι κατασκευές μέσα στη ζώνη παραλίας δεν εξαιρούνται.

Η παρούσα απόφαση επανακαθορισμού των οριογραμμών αιγιαλού και παραλίας, με τα συνοδευτικά αυτής, θα δημοσιοποιηθεί στην ιστοσελίδα του Υπουργείου Οικονομικών, σύμφωνα με τα άρθρα 4 παρ. 3 και 7α του ν. 2971/2001 και συγκεκριμένα στη διεύθυνση: <https://www1.gsis.gr/gspdp/dhpe/publicgis/faces/homeShore>.

ΕΚΘΕΣΗ

επιτροπής επανακαθορισμού οριογραμμών αιγιαλού και παραλίας, σύμφωνα με τα άρθρα 3, 4 του ν. 2971/2001 και το άρθρο 7α το οποίο προστέθηκε με την παρ. 4 του άρθρου 11 του ν. 4281/2014 στην περιοχή «ΑΧΛΑΔΙΕΣ» του Δήμου Σκιάθου, της ΠΕ Σποράδων.

Στο Βόλο σήμερα, 9 Φεβρουαρίου 2022, ημέρα Τετάρτη, η επιτροπή καθορισμού ορίων αιγιαλού - παραλίας - παλαιού αιγιαλού, η σύνθεση της οποίας καθορίστηκε βάσει των διατάξεων του άρθρου 3 του ν. 2971/2001 «περί αιγιαλού - παραλίας και άλλες διατάξεις» και συγκροτήθηκε με την υπ' αρ. 2981/28982/27-02-2020 (ΑΔΑ: 6Α2ΗΟΡ10-ΧΜΠ) απόφαση του Συντονιστή Αποκεντρωμένης Διοίκησης Θεσσαλίας - Στερεάς Ελλάδας και τροποποιήθηκε με την 110838/21-07-2020 (ΑΔΑ: 6973ΟΡ10-ΣΥΣ) απόφαση του ιδίου, αποτελούμενη από τους:

1. ΤΡΑΧΑΝΑΤΖΗ ΜΑΡΙΑ προϊσταμένη της Κτηματικής Υπηρεσίας Μαγνησίας, ως πρόεδρος.
2. ΣΤΑΜΟΥ ΜΑΡΓΑΡΙΤΑ, τοπογράφο μηχανικό της Κτηματικής Υπηρεσίας ως μέλος,
3. ΣΑΧΟΥ ΑΙΚΑΤΕΡΝΗ, προϊσταμένη της Υπηρεσίας Δόμησης Δήμου Σκιάθου ως μέλος,
4. ΚΑΤΣΑΜΠΑ ΝΙΚΟΛΑΟ - Λιμενάρχη Σκιάθου, ως μέλος,
5. ΠΑΠΑΔΗΜΗΤΡΙΟΥ ΚΩΝΣΤΑΝΤΙΝΟ - Προϊστάμενο Διεύθυνσης Περιβάλλοντος και Χωρικού Σχεδιασμού Θεσσαλίας της Α.Δ.Θ.Σ.Τ.Ε., ως μέλος ο οποίος αν και προσκλήθηκε εμπρόθεσμα και νομίμως, δεν προσήλθε.

Συνήλθε, κατόπιν της υπό στοιχεία ΟΕ 7926 ΕΞΕ 2022/8-2-2022 πρόσκλησης της Προέδρου για να γνωμοδοτήσει επί της υπόθεσης επανακαθορισμού αιγιαλού και παραλίας, στην περιοχή «ΑΧΛΑΔΙΕΣ» του Δήμου Σκιάθου.

Η επιτροπή αφού έλαβε υπόψη της:

1. Τις διατάξεις του ν. 2971/2001 (Α' 285) «περί αιγιαλού - παραλίας», της υπό στοιχεία 1089532πε/8205πε/Β0.010/20-4-2005 κοινής υπουργικής απόφασης των Υπουργών Οικονομίας και Οικονομικών και ΠΕΧΩΔΕ «περί στοιχείων καθορισμού αιγιαλού και παραλίας».
2. Τις διατάξεις των άρθρων 23 και 24 του ν. 4607/2019 (Α' 65), με τα οποία τροποποιήθηκαν τα άρθρα 1 και 2 του ν. 2971/2001 αντίστοιχα.
3. Τις διατάξεις του άρθρου 11 του ν. 4281/2014 (Α' 160) με το οποίο αντικαταστάθηκαν τα άρθρα 4 και 6 του ν. 2971/2001 (άρθρο 11 - παρ. 1 και παρ. 2), τροποποιήθηκε το άρθρο 7 του ν. 2971/2001 (άρθρο 11 - παρ. 3) και προστέθηκε το άρθρο 7α (άρθρο 11 - παρ. 4).
4. Την υπό στοιχεία 1091714/8346/Β0010/08-01-2004

απόφαση του Υφυπουργού Οικονομίας και Οικονομικών (Δ' 62) με την οποία καθορίστηκαν οι οριογραμμές αιγιαλού-παραλίας στη θέση «ΑΧΛΑΔΙΕΣ», του Δήμου Σκιάθου Ν. Μαγνησίας, η οποία αποτελεί την εξεταζόμενη περιοχή.

5. Την υπό στοιχεία ΝΠ 120/15-11-1994 απόφαση του Νομάρχη Μαγνησίας (Δ' 1241) με την οποία καθορίστηκαν οι οριογραμμές αιγιαλού - παραλίας στην προς βορρά όμορη περιοχή, στη θέση «ΒΑΣΙΛΙΑΣ» νήσου Σκιάθου Νομού Μαγνησίας.

6. Την υπό στοιχεία ΝΠ 87/16-05-1984 απόφαση του Νομάρχη Μαγνησίας (Δ' 355) με την οποία καθορίστηκαν οι οριογραμμές αιγιαλού - παραλίας στη νοτιοδυτικά όμορη περιοχή, στη θέση «ΑΧΛΑΔΙΕΣ» της Νήσου Σκιάθου Ν. Μαγνησίας.

7. Την υπ' αρ. 3686/16-10-2013 αίτηση του Γαβριήλ Πετρίδη με το συνημμένο σ' αυτήν από μηνός Σεπτεμβρίου 2013 τοπογραφικό διάγραμμα - αποτύπωσης της ιδιοκτησίας του αιτούντα - της τοπογράφου μηχανικού Ζαχαρένιας Κοτρωνάκη, σε κλίμακα 1:200, με την οποία ζητείται ο επανακαθορισμός της παραλίας. Αναφέρεται στην αίτηση ότι κατά τη σύνταξη του τοπογραφικού διαγράμματος προέκυψε ασυμφωνία με τις συντεταγμένες που αναγράφονται στο ΦΕΚ καθορισμού (Δ' 62/2004).

8. Το υπ' αρ. 1394/24-06-2015 έγγραφο του Αυτοτελούς Γραφείου Δημόσιας Περιουσίας Μαγνησίας προς τον αιτούντα με το οποίο του κοινοποιείται η από 17-06-2015 έκθεση της αρμόδιας τότε επιτροπής, σύμφωνα με την οποία για τη συνέχιση της διαδικασίας επανακαθορισμού απαιτείται η προσκόμιση κτηματολογικού υψομετρικού τοπογραφικού διαγράμματος, κλίμακας 1:500, εξαρτημένου σε ΕΓΣΑ '87, το οποίο να αποτυπώνει τα όρια των ιδιοκτησιών σε μήκος ακτής τουλάχιστον 500 μέτρων και στο οποίο να αναγράφονται οι εικαζόμενοι ιδιοκτήτες.

9. Την υπ' αρ. 7508/04-07-2016 αίτηση του Γαβριήλ Πετρίδη με το συνημμένο σ' αυτήν από μηνός Ιουνίου 2016 τοπογραφικό διάγραμμα του τοπογράφου μηχανικού Αθανάσιου Μητσικώστα, κλίμακας 1:500, προς απάντηση των παρατηρήσεων που είχαν τεθεί με την προαναφερόμενη έκθεση της επιτροπής.

10. Την από 13-07-2016 σύγκληση της αρμόδιας τότε επιτροπής του άρθρου 3 του ν. 2971/2001 με ταυτόχρονη αυτοψία στην περιοχή του επανακαθορισμού και την πρόταση αυτής επί του προαναφερόμενου τοπογραφικού διαγράμματος.

11. Την υπ' αρ. 75980/10-09-2020 αίτηση του Γαβριήλ Πετρίδη και τις υπ' αρ. 86215/03-10-2020 και 3044/15-01-2021 αιτήσεις του Νικολάου Σκιάδου με τις οποίες οι αιτούντες ζητούν ενημέρωση για την εξέλιξη της υπόθεσης επανακαθορισμού.

12. Την ενημερωμένη μέχρι την 27-10-2021 (τρέχουσα) χωρική κτηματολογική βάση του λειτουργούντος κτηματολογίου της εξεταζόμενης περιοχής στην οποία έχει πρόσβαση η Κτηματική Υπηρεσία Μαγνησίας μέσω του ΨΥΔΗΠΕΕΚ.

13. Την από 13-10-2021 εισηγητική τεχνική έκθεση των μηχανικών της Κτηματικής Υπηρεσίας Μαγνησίας, Μαργαρίτας Στάμου και Βασιλικής Χατζηπλή, με το διάγραμμα που τη συνοδεύει (μία πινακίδα).

14. Το γεγονός ότι οι συντεταγμένες των κορυφών της οριογραμμής αιγιαλού που αναγράφονται στο δι-

άγραμμα καθορισμού της εξεταζόμενης περιοχής (ΦΕΚ Δ' 62/2004) είναι λανθασμένες.

15. Το γεγονός ότι αποδεχόμαστε την πρόταση επανακαθορισμού της οριογραμμής αιγιαλού κατόπιν της από 13-07-2016 σύγκλησης της αρμόδιας τότε επιτροπής του άρθρου 3 του ν. 2971/2001 που διενήργησε αυτοψία στην εξεταζόμενη περιοχή και έλαβε υπόψη της όλα τα στοιχεία που αναφέρονται στην υπό στοιχεία 1089532 π.ε./8205 π.ε./Β0010/20-04-2005 κοινή υπουργική απόφαση των Υπουργών Οικονομίας και Οικονομικών και Περιβάλλοντος, Χωροταξίας και Δημοσίων Έργων (Β' 595).

16. Το γεγονός ότι στον καθορισμό της παραγράφου 5 έχει καθορισθεί γραμμή παραλίας παράλληλη στη γραμμή αιγιαλού σε σταθερή απόσταση δέκα (10) μέτρων από αυτή ενώ στον καθορισμό της παραγράφου 6 και συγκεκριμένα στη συναρμογή της με την εξεταζόμενη περιοχή έχει καθορισθεί γραμμή παραλίας παράλληλη στη γραμμή αιγιαλού σε απόσταση δεκαπέντε (15) μέτρων από αυτή καθώς και το γεγονός ότι η υπό εξέταση περιοχή βρίσκεται εκτός σχεδίου.

17. Το από μηνός Οκτωβρίου 2021 διάγραμμα επανακαθορισμού οριογραμμών αιγιαλού-παραλίας, της τοπογράφου μηχανικού της Κτηματικής Υπηρεσίας Μαγνησίας, Μαργαρίτας Στάμου, σε κλίμακα 1:500, αποτελούμενο από μία πινακίδα που θεωρήθηκε από την Προϊσταμένη της Κτηματικής Υπηρεσίας Μαγνησίας, Μαρία Τραχανατζή, στις 09.02.2022, αποφασίζουμε:

1. Επανακαθορίζουμε την οριογραμμή αιγιαλού που καθορίστηκε με την υπό στοιχεία 1091714/8346/Β0010/08-01-2004 απόφαση του Υφυπουργού Οικονομίας και Οικονομικών (Δ' 62), με κόκκινη συνεχή πολυγωνική γραμμή Α1.Α2.Α3.Α4...Α36.Α37.Α38, της οποίας οι κορυφές ορίζονται με καρτεσιανές συντεταγμένες του Ελληνικού Γεωδαιτικού Συστήματος Αναφοράς (ΕΓ.Σ.Α. 87), (όπου η Α1 ταυτίζεται με την κορυφή 17 του αιγιαλού του καθορισμού της παρ.6 και η Α38 ταυτίζεται με την κορυφή 14 του αιγιαλού του καθορισμού της παρ.5).

2. Επανακαθορίζουμε την οριογραμμή παραλίας που καθορίστηκε με την υπό στοιχεία 1091714/8346/Β0010/08-01-2004 απόφαση του Υφυπουργού Οικονομίας και Οικονομικών (Δ' 62), με κίτρινη συνεχή πολυγωνική γραμμή Π1.Π2.Π3.Π4...Π36.Π37.Π38, της οποίας οι κορυφές ορίζονται με καρτεσιανές συντεταγμένες του Ελληνικού Γεωδαιτικού Συστήματος Αναφοράς (ΕΓ.Σ.Α. 87), παράλληλη στην οριογραμμή αιγιαλού σε σταθερή απόσταση δεκαπέντε (15) μέτρων από αυτή (όπου η Π1 ταυτίζεται με την κορυφή 27' της παραλίας του καθορισμού της παρ.6 και η Π38 ταυτίζεται με την κορυφή 14' της παραλίας του καθορισμού της παρ.5).

Το εύρος της ζώνης παραλίας τοποθετείται στα 15 μέτρα καθώς οι όμοροι καθορισμοί φέρουν μέγιστο πλάτος 15μ. και το καθοριζόμενο πλάτος κρίνεται ικανό για την εξυπηρέτηση της επικοινωνίας της ξηράς με τη θάλασσα και αντίστροφα.

Τα κτίσματα και οι κατασκευές μέσα στη ζώνη παραλίας δεν εξαιρούνται.

Η Επιτροπή

Η Πρόεδρος
ΜΑΡΙΑ ΤΡΑΧΑΝΑΤΖΗ


Τα Μέλη
ΜΑΡΓΑΡΙΤΑ ΣΤΑΜΟΥ
ΑΙΚΑΤΕΡΙΝΗ ΣΑΧΟΥ
ΝΙΚΟΛΑΟΣ ΚΑΤΣΑΜΠΑΣ

ΕΘΝΙΚΟ ΤΥΠΟΓΡΑΦΕΙΟ

Για τεχνικούς λόγους στο σχεδιάγραμμα, από το ηλεκτρονικό αρχείο, έγινε σμίκρυνση κατά ποσοστό **39%**

39%



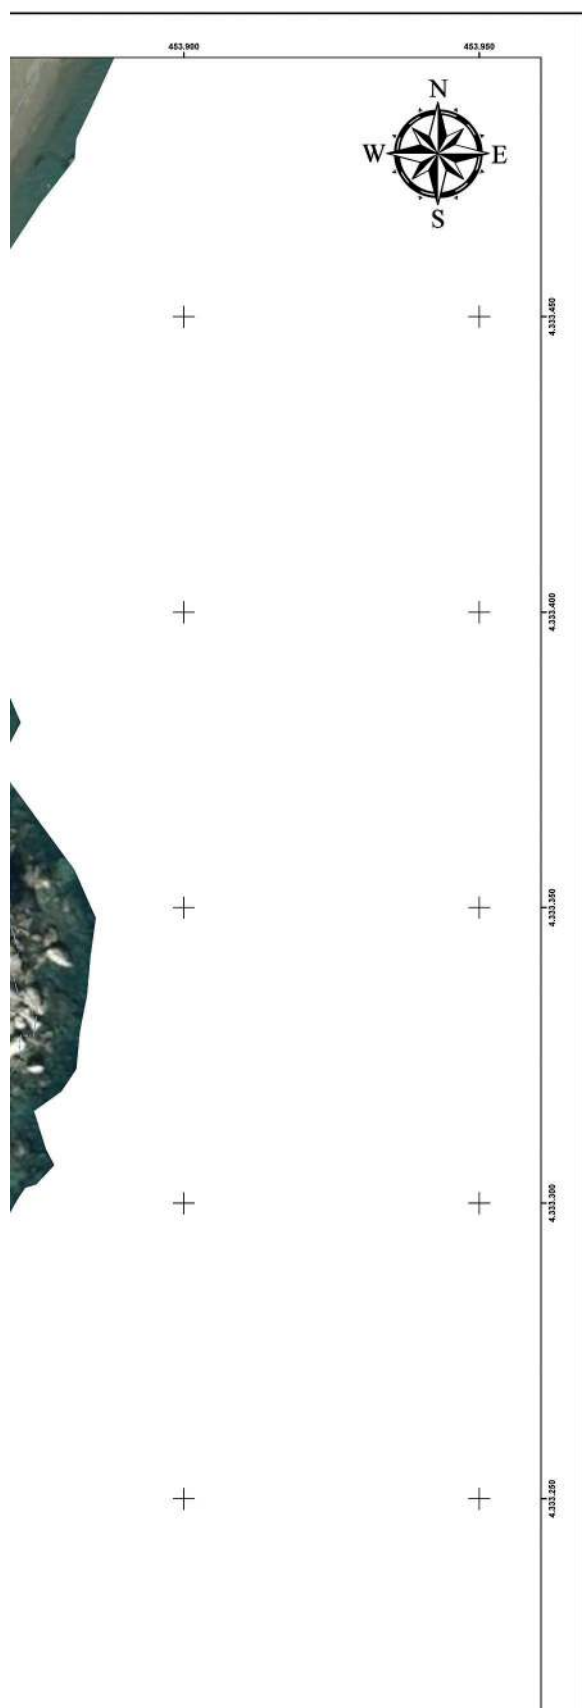


ΟΡΙΟΓΡΑΜΜΗ ΕΠΑΝΑΚΑΘΟΡΙΣΜΟΥ ΑΙΓΙΑΛΟΥ (ΦΕΚ 62/Δ/30-1-2004)		
ΣΗΜΕΙΑ	X	Y
A1 (17)	453753.301	4333023.137
A2	453761.872	4333009.887
A3	453774.374	4332998.246
A4	453793.688	4332987.728
A5	453806.719	4332987.596
A6	453821.800	4332991.631
A7	453829.936	4333009.027
A8	453851.169	4333012.930
A9	453848.788	4333023.580
A10	453838.271	4333036.213
A11	453843.298	4333050.765
A12	453841.247	4333060.555
A13	453833.376	4333068.625
A14	453832.384	4333097.200
A15	453822.197	4333112.546
A16	453816.575	4333119.160
A17	453815.318	4333126.635
A18	453799.575	4333143.965
A19	453801.560	4333153.027
A20	453796.466	4333163.346
A21	453792.101	4333177.038
A22	453795.342	4333199.991
A23	453800.369	4333213.286
A24	453799.311	4333230.616
A25	453805.264	4333247.616
A26	453811.349	4333259.456
A27	453813.069	4333264.880
A28	453811.878	4333279.498
A29	453821.734	4333290.611
A30	453839.990	4333303.179
A31	453853.947	4333308.470
A32	453860.099	4333322.559
A33	453866.052	4333342.072
A34	453862.943	4333360.990
A35	453853.683	4333375.211
A36	453846.473	4333406.565
A37	453841.446	4333419.397
A38 (14)	453839.016	4333432.015

ΟΡΙΟΓΡΑΜΜΗ ΕΠΑΝΑΚΑΘΟΡΙΣΜΟΥ ΠΑΡΑΛΙΑΣ (ΦΕΚ 62/Δ/30-1-2004)		
ΣΗΜΕΙΑ	X	Y
Π1 (27)	453764.847	4333032.991
Π2	453773.379	4333019.668
Π3	453783.210	4333010.514
Π4	453797.579	4333002.690
Π5	453804.822	4333002.616
Π6	453811.173	4333004.315
Π7	453819.623	4333022.383
Π8	453828.854	4333024.080
Π9	453821.331	4333033.117
Π10	453827.767	4333051.746
Π11	453827.461	4333053.207
Π12	453818.586	4333062.305
Π13	453817.540	4333092.439
Π14	453810.192	4333103.509
Π15	453802.468	4333112.596
Π16	453801.255	4333119.807
Π17	453783.266	4333139.610
Π18	453785.782	4333151.101
Π19	453782.517	4333157.717
Π20	453776.769	4333175.744
Π21	453780.722	4333203.738
Π22	453785.201	4333215.582
Π23	453784.154	4333232.720
Π24	453791.449	4333253.551
Π25	453797.432	4333265.192
Π26	453797.879	4333266.602
Π27	453796.408	4333284.662
Π28	453811.724	4333301.930
Π29	453832.978	4333316.562
Π30	453842.727	4333320.258
Π31	453846.005	4333327.766
Π32	453850.682	4333343.098
Π33	453848.653	4333355.447
Π34	453839.661	4333369.256
Π35	453832.102	4333402.124
Π36	453826.977	4333415.208
Π37	453823.723	4333432.105
Π38 (14')	453828.600	4333432.076

ΑΠΟΣΠΑΣΜΑ ΓΥΣ 1:50.000





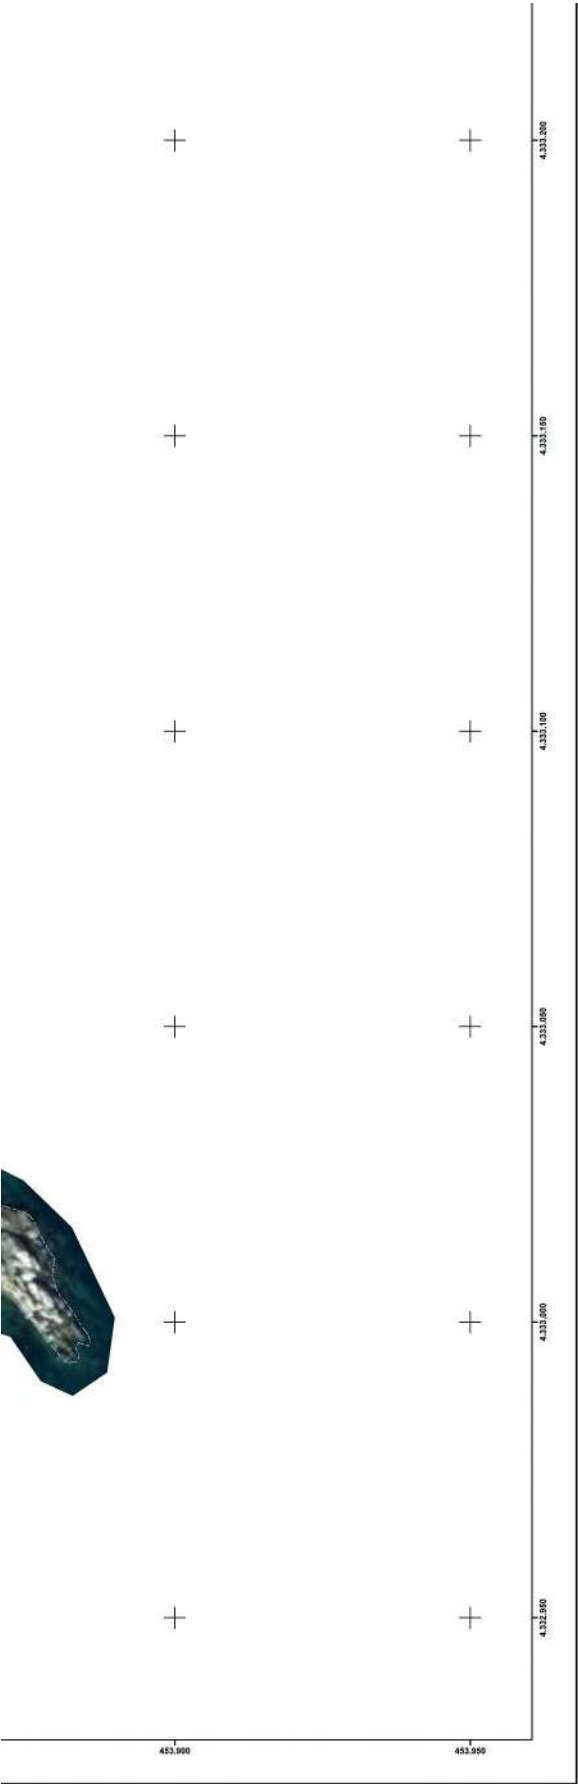

ΕΛΛΗΝΙΚΗ ΔΗΜΟΚΡΑΤΙΑ ΓΕΝΙΚΗ ΓΡΑΜΜΑΤΕΙΑ ΦΟΡΟΛΟΓΙΚΗΣ ΠΟΛΙΤΙΚΗΣ ΚΑΙ ΔΗΜΟΣΙΑΣ ΠΕΡΙΟΥΣΙΑΣ ΓΕΝ. Δ/ΝΣΗ ΔΗΜ. ΠΕΡΙΟΥΣΙΑΣ & ΚΟΙΝΟΦΕΛΩΝ ΠΕΡΙΟΥΣΙΩΝ ΚΤΗΜΑΤΙΚΗ ΥΠΗΡΕΣΙΑ ΜΑΓΝΗΣΙΑΣ																								
ΘΕΜΑ	ΔΙΑΓΡΑΜΜΑ ΕΠΑΝΑΚΑΘΟΡΙΣΜΟΥ ΟΡΙΟΓΡΑΜΜΩΝ ΑΙΓΙΑΛΟΥ – ΠΑΡΑΛΙΑΣ																							
ΘΕΣΗ	ΠΕΡΙΟΧΗ " ΑΧΛΑΔΙΕΣ " ΤΟΥ ΔΗΜΟΥ ΣΚΙΑΘΟΥ ΝΟΜΟΥ ΜΑΓΝΗΣΙΑΣ																							
<u>ΥΠΟΜΝΗΜΑ</u> Το παρόν διάγραμμα συνοδεύει την από 9-2-2022 έκθεση της επιτροπής του αρ. 3 του ν.2971/2001. Οι συντεταγμένες των κορυφών των οριογραμμών δίνονται στο Ελληνικό Γεωδατικό Σύστημα Αναφοράς ΕΓΣΑ'87. <table><tr><td>— Οριογραμμή αιγιαλού</td><td>— Ισχύουσες οριογραμμές</td></tr><tr><td>— Οριογραμμή παραλίας</td><td>- - - - Καταργούμενες οριογραμμές</td></tr></table> <table><tr><td>Η ΠΡΟΕΔΡΟΣ</td><td>ΤΑ ΜΕΛΗ</td></tr><tr><td></td><td>2. Η Μηχανικός της Κ.Υ. Μαγνησίας</td></tr><tr><td></td><td>3. Η Προϊσταμένη της Υπηρεσίας δόμησης του Δήμου Σκιάθου</td></tr><tr><td>Η ΠΡΟΪΣΤΑΜΕΝΗ ΤΗΣ ΚΤΗΜΑΤΙΚΗΣ ΥΠΗΡΕΣΙΑΣ ΜΑΓΝΗΣΙΑΣ</td><td>4. Ο Λιμενάρχης Σκιάθου</td></tr><tr><td></td><td>5. Ο Προϊστάμενος Δ/σης ΠΕ.ΧΩ. Θεσσαλίας της Α.Δ.Θ.ΣΤ.Ε.</td></tr></table> <table><tr><td>ΚΛΙΜΑΚΑ: 1: 500</td><td>ΧΡΟΝΟΛΟΠΙΑ: ΟΚΤΩΒΡΙΟΣ 2021</td><td>ΠΙΝΑΚΙΔΑ: 1</td></tr><tr><td colspan="2">ΘΕΩΡΗΘΗΚΕ</td><td>Η ΣΥΝΤΑΞΑΣΑ</td></tr><tr><td colspan="2">ΕΛΕΝΙ CHATZOGLU 2022.03.01 13:22:55 +02'00'</td><td></td></tr></table>		— Οριογραμμή αιγιαλού	— Ισχύουσες οριογραμμές	— Οριογραμμή παραλίας	- - - - Καταργούμενες οριογραμμές	Η ΠΡΟΕΔΡΟΣ	ΤΑ ΜΕΛΗ		2. Η Μηχανικός της Κ.Υ. Μαγνησίας		3. Η Προϊσταμένη της Υπηρεσίας δόμησης του Δήμου Σκιάθου	Η ΠΡΟΪΣΤΑΜΕΝΗ ΤΗΣ ΚΤΗΜΑΤΙΚΗΣ ΥΠΗΡΕΣΙΑΣ ΜΑΓΝΗΣΙΑΣ	4. Ο Λιμενάρχης Σκιάθου		5. Ο Προϊστάμενος Δ/σης ΠΕ.ΧΩ. Θεσσαλίας της Α.Δ.Θ.ΣΤ.Ε.	ΚΛΙΜΑΚΑ: 1: 500	ΧΡΟΝΟΛΟΠΙΑ: ΟΚΤΩΒΡΙΟΣ 2021	ΠΙΝΑΚΙΔΑ: 1	ΘΕΩΡΗΘΗΚΕ		Η ΣΥΝΤΑΞΑΣΑ	ΕΛΕΝΙ CHATZOGLU 2022.03.01 13:22:55 +02'00'		
— Οριογραμμή αιγιαλού	— Ισχύουσες οριογραμμές																							
— Οριογραμμή παραλίας	- - - - Καταργούμενες οριογραμμές																							
Η ΠΡΟΕΔΡΟΣ	ΤΑ ΜΕΛΗ																							
	2. Η Μηχανικός της Κ.Υ. Μαγνησίας																							
	3. Η Προϊσταμένη της Υπηρεσίας δόμησης του Δήμου Σκιάθου																							
Η ΠΡΟΪΣΤΑΜΕΝΗ ΤΗΣ ΚΤΗΜΑΤΙΚΗΣ ΥΠΗΡΕΣΙΑΣ ΜΑΓΝΗΣΙΑΣ	4. Ο Λιμενάρχης Σκιάθου																							
	5. Ο Προϊστάμενος Δ/σης ΠΕ.ΧΩ. Θεσσαλίας της Α.Δ.Θ.ΣΤ.Ε.																							
ΚΛΙΜΑΚΑ: 1: 500	ΧΡΟΝΟΛΟΠΙΑ: ΟΚΤΩΒΡΙΟΣ 2021	ΠΙΝΑΚΙΔΑ: 1																						
ΘΕΩΡΗΘΗΚΕ		Η ΣΥΝΤΑΞΑΣΑ																						
ΕΛΕΝΙ CHATZOGLU 2022.03.01 13:22:55 +02'00'																								

Η ισχύς της παρούσας αρχίζει από τη δημοσίευσή της στην Εφημερίδα της Κυβερνήσεως.
Η απόφαση αυτή με την έκθεση της Επιτροπής και το διάγραμμα, να δημοσιευθούν στην Εφημερίδα της Κυβερνήσεως.

Λάρισα, 25 Μαΐου 2022

Ο ασκών καθήκοντα Συντονιστή
Αποκεντρωμένης Διοίκησης
ΚΩΝΣΤΑΝΤΙΝΟΣ ΠΑΠΠΑΣ