



ΕΦΗΜΕΡΙΔΑ ΤΗΣ ΚΥΒΕΡΝΗΣΕΩΣ ΤΗΣ ΕΛΛΗΝΙΚΗΣ ΔΗΜΟΚΡΑΤΙΑΣ

21 Νοεμβρίου 2016

ΤΕΥΧΟΣ ΤΕΤΑΡΤΟ

Αρ. Φύλλου 385

ΠΕΡΙΕΧΟΜΕΝΑ

ΑΠΟΦΑΣΕΙΣ

1. Επικύρωση καθορισμού οριογραμμών τμήματος του ρέματος Μεσόφορος, κατά μήκος της ιδιοκτησίας «ΓΕΩΡΓΑΤΣΩΝΑΣ Α.Ε.», στο Κυπαρρίσι του Δήμου Λοκρών Π.Ε. Φθιώτιδας.
2. Κήρυξη ως αναδασωτέας έκτασης εμβαδού 865,57 τ.μ. στη θέση «Πούντα» περιφέρειας Δημοτικής Κοινότητας Γλώσσας, του Δήμου Σκοπέλου, Π.Ε. Μαγνησίας.
3. Κήρυξη έκτασης εμβαδού 1138,20 τ.μ., ευρισκόμενη στη περιοχή Λευκόπετρας Σελέρου, Ξάνθης, Ν. Ξάνθης ως αναδασωτέας.

ΑΠΟΦΑΣΕΙΣ

Αριθμ. οικ. 4023/173824

(1)

Επικύρωση καθορισμού οριογραμμών τμήματος του ρέματος Μεσόφορος, κατά μήκος της ιδιοκτησίας «ΓΕΩΡΓΑΤΣΩΝΑΣ Α.Ε.», στο Κυπαρρίσι του Δήμου Λοκρών Π.Ε. Φθιώτιδας.

Ο ΓΕΝΙΚΟΣ ΓΡΑΜΜΑΤΕΑΣ ΑΠΟΚΕΝΤΡΩΜΕΝΗΣ ΔΙΟΙΚΗΣΗΣ ΘΕΣΣΑΛΙΑΣ ΚΑΙ ΣΤΕΡΕΑΣ ΕΛΛΑΔΑΣ

Έχοντας υπόψη:

1. Το άρθρο 24 του Συντάγματος.
2. Το άρθρο 1 του Ν. 1650/1986.
3. Το άρθρο 280 του Ν. 3852/2010 (ΦΕΚ 87/Α'/2010) «Νέα Αρχιτεκτονική της Αυτοδιοίκησης και της Αποκεντρωμένης Διοίκησης - Πρόγραμμα Καλλικράτης».
4. Το Π.δ. 138/10 (ΦΕΚ 231/Α'/27-12-2010) «Οργανισμός της Αποκεντρωμένης Διοίκησης Θεσσαλίας - Στερεάς Ελλάδας».
5. Τις διατάξεις του Ν. 4258/2014 (ΦΕΚ 94/Α'/14-4-2014) «Διαδικασία οριοθέτησης και ρυθμίσεις θεμάτων για τα υδατορέματα - ρυθμίσεις πολεοδομικής νομοθεσίας και άλλες διατάξεις».
6. Τις διατάξεις του άρθρου 56 του Ν. 4257/2014 (ΦΕΚ 93/Α'/2014) «Επείγουσες ρυθμίσεις αρμοδιότητας Υπουργείου Εσωτερικών».

7. Την πράξη 4 (ΦΕΚ 24/Α'/2015) της 06-02-2015 του Υπουργικού Συμβουλίου «Αποδοχή παραιτήσεων των Γενικών Γραμματέων των Αποκεντρωμένων Διοικήσεων της Χώρας».

8. Το αρ. πρωτ. 51819/1266/7-4-2016 έγγραφο της Δ/σης Τεχνικών Έργων, Περιφέρειας Στερεάς Ελλάδας, με το οποίο διαβιβάστηκε θεωρημένος φάκελος τμηματικής οριοθέτησης ρέματος του θέματος.

9. Το αρ. πρωτ. 1577/62807/12-4-2016 έγγραφο με παρατηρήσεις ως προς τον ως άνω φάκελο τμηματικής οριοθέτησης.

10. Το αρ. πρωτ. 86875/2705/6-6-2016 έγγραφο της Δ/σης Τεχνικών Έργων, Περιφέρειας Στερεάς Ελλάδας, με το οποίο διαβιβάστηκε θεωρημένος φάκελος τμηματικής οριοθέτησης ρέματος του θέματος, σύμφωνα με τις ως άνω παρατηρήσεις.

11. Το αρ. πρωτ. 96837/3213/24-6-2016 έγγραφο της Δ/σης Τεχνικών Έργων, Περιφέρειας Στ. Ελλάδας, με το οποίο διαβιβάστηκε σε τέσσερα (4) αντίγραφα φάκελος τμηματικής οριοθέτησης ρέματος του θέματος όπως συντάχθηκε από τον Πολιτικό Μηχανικό Αντώνιο Λινάτσα, ελέγχθηκε και θεωρήθηκε από την παραπάνω υπηρεσία.

12. Το αρ. πρωτ. 2711/110626/29-6-2016 έγγραφο με το οποίο διαβιβάσαμε για απόψεις την τμηματική οριοθέτηση του ρέματος, στις αρμόδιες υπηρεσίες, σύμφωνα με το άρθρο 3 του Ν. 4258/2014.

13. Την αρ. πρωτ. 3427/116861/12-7-2016 γνωμοδότηση της Αποκεντρωμένης Διοίκησης Θεσσαλίας - Στερεάς Ελλάδας / Δ/ση Υδάτων, επί της τμηματικής οριοθέτησης του ρέματος.

14. Την αρ. πρωτ. ΥΠΠΟΑ/ΓΔΑΠΚ/ΕΦΑ ΦΘΙΩΤΙΔΑΣ και ΕΥΡΥΤΑΝΙΑΣ/223774/ 134252/3004/25-7-2016 γνωμοδότηση της ΕΦΑ ΦΘΙΩΤΙΔΑΣ & ΕΥΡΥΤΑΝΙΑΣ, επί της τμηματικής οριοθέτησης του ρέματος.

15. Την αρ. πρωτ. 3518/166051/29-9-2016 γνωμοδότηση της Αποκεντρωμένης Διοίκησης Θεσσαλίας - Στερεάς Ελλάδας / Δ/ση Δασών Ν. Φθιώτιδας, επί της τμηματικής οριοθέτησης του ρέματος.

16. Την αρ. πρωτ. 3957/170656/4-10-2016 απόφαση της Αποκεντρωμένης Διοίκησης Θεσσαλίας - Στερεάς Ελλάδας / Δι.ΠΕ.ΧΩ.Σ. Στερεάς Ελλάδας καθορισμού οριογραμμών τμήματος του ρέματος Μεσόφορος, κατά μήκος της ιδιοκτησίας «ΓΕΩΡΓΑΤΣΩΝΑΣ Α.Ε.», στο Κυ-

παρρиси του Δήμου Λοκρών Π.Ε. Φθιώτιδας, αποφασίζουμε:

Την επικύρωση του καθορισμού οριογραμμών τμήματος του ρέματος Μεσόφορος, κατά μήκος της ιδιοκτησίας «ΓΕΩΡΓΑΤΣΩΝΑΣ Α.Ε.», στο Κυπαρρίσι του Δήμου Λοκρών Π.Ε. Φθιώτιδας, με τις συντεταγμένες των κορυφών των πολυγωνομετρικών τους οριογραμμών που σημειώνονται με κόκκινη γραμμή και αναπαρίσταται επί του τοπογραφικού διαγράμματος κλίμακας 1:500 (ΤΟΠΟΓΡΑΦΙΚΟ ΔΙΑΓΡΑΜΜΑ Α1), που συνοδεύουν την παρούσα και αποτελούν αναπόσπαστο μέρος αυτής, όπως οι οριογραμμές αυτές καθορίστηκαν με την αρ. πρωτ. 3957/170656/4-10-2016 απόφαση της Δ/νσης ΠΕΧΩΣ Στερεάς Ελλάδας με βάση τον φάκελο οριοθέ-

τησης-μελέτης που συντάχθηκε από τον Πολιτικό Μηχανικό Αντώνιο Λινάτσα και θεωρήθηκε από την Δ/νση Τεχνικών Έργων, Περιφέρειας Στ. Ελλάδας.


Η ισχύς της απόφασης αυτής αρχίζει από τη δημοσίευσή της στην Εφημερίδα της Κυβερνήσεως.




Η απόφαση αυτή να δημοσιευθεί στην Εφημερίδα της Κυβερνήσεως μαζί με το τοπογραφικό διάγραμμα και τους πίνακες συντεταγμένων των κορυφών του ρέματος που τη συνοδεύουν.

Λαμία 5 Οκτωβρίου 2016

Ο Ασκών καθήκοντα Γενικού Γραμματέα
Αποκεντρωμένης Διοίκησης

ΗΛΙΑΣ ΤΣΕΛΙΓΚΑΣ

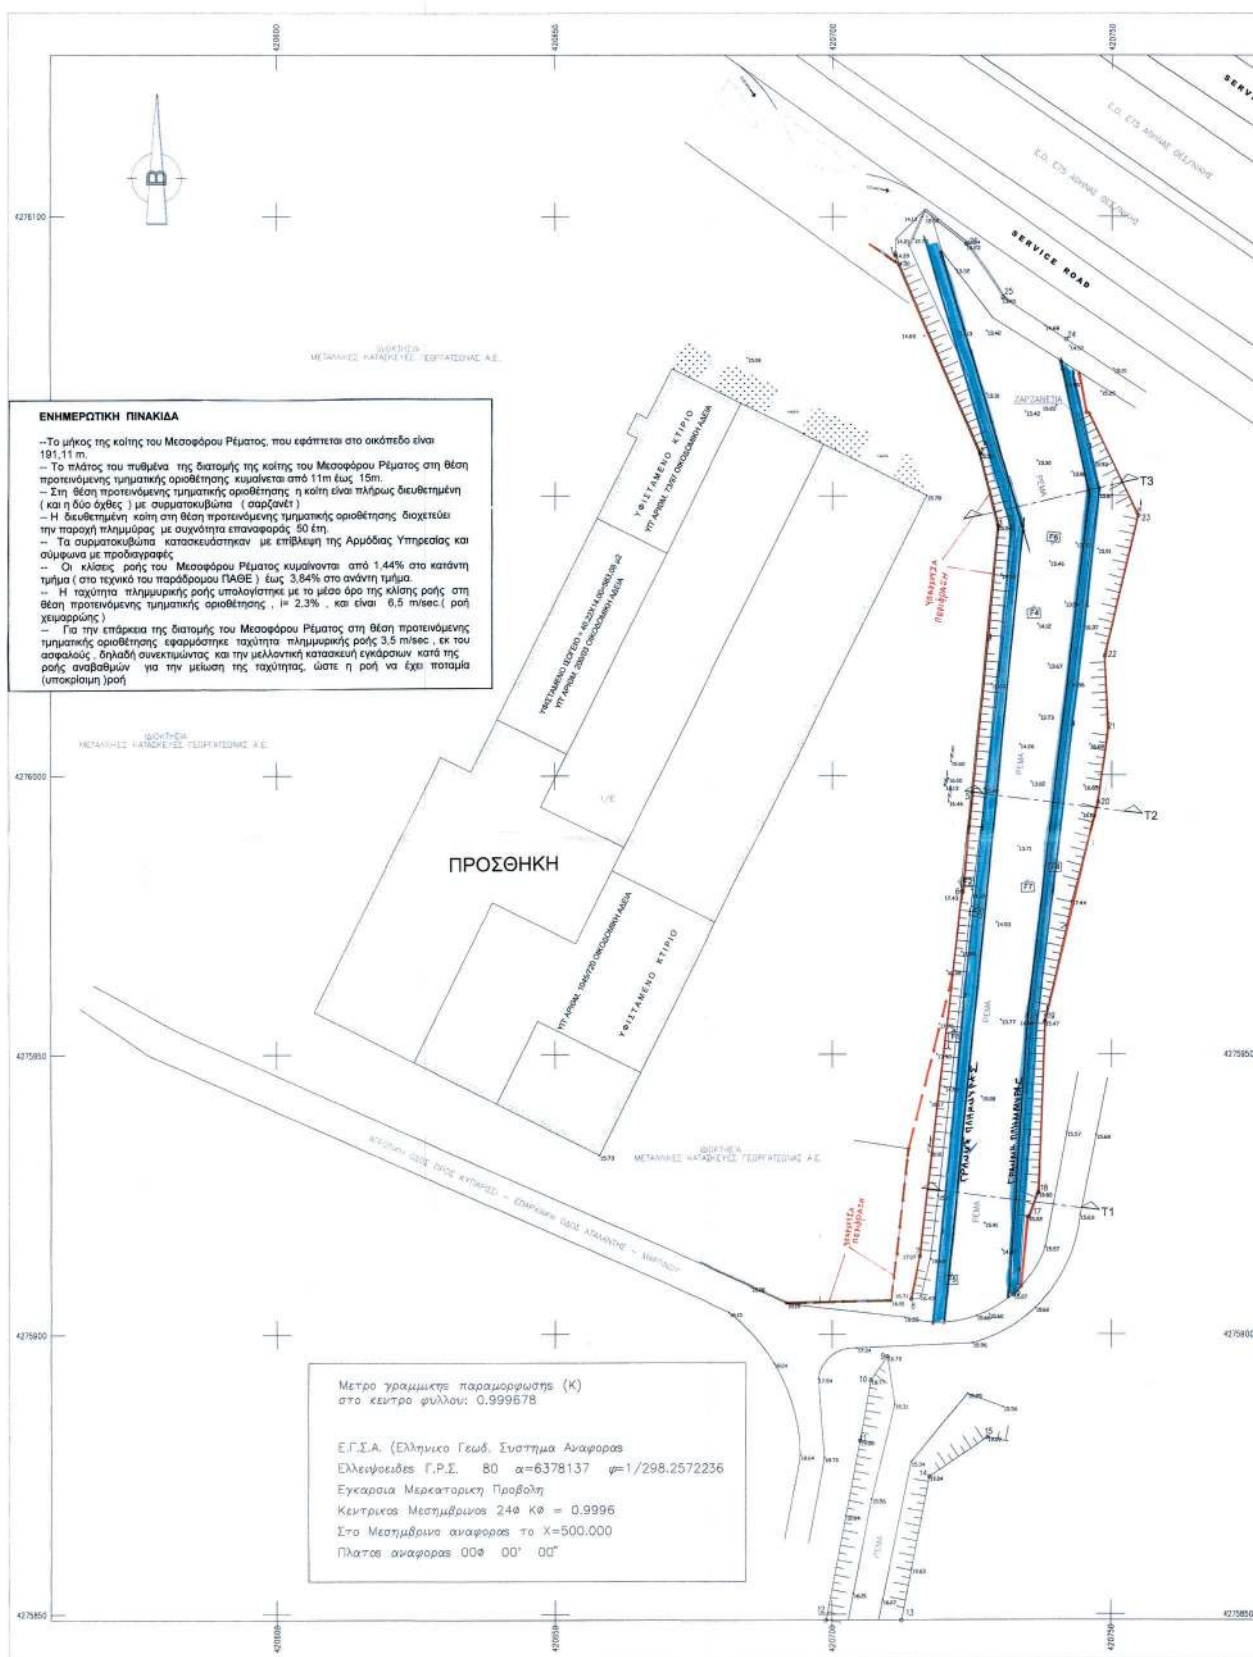

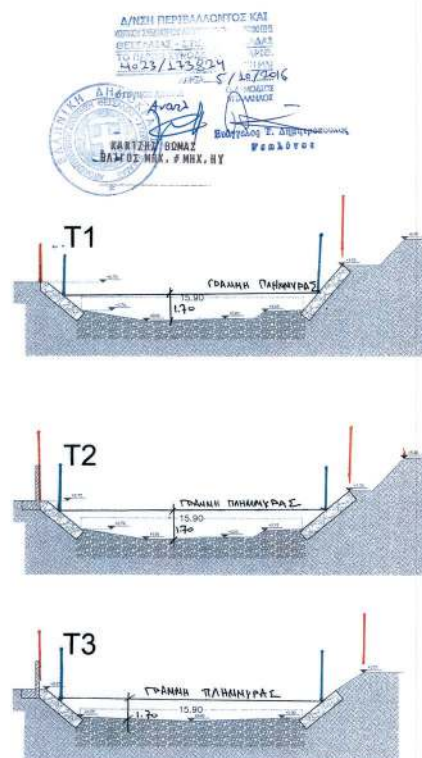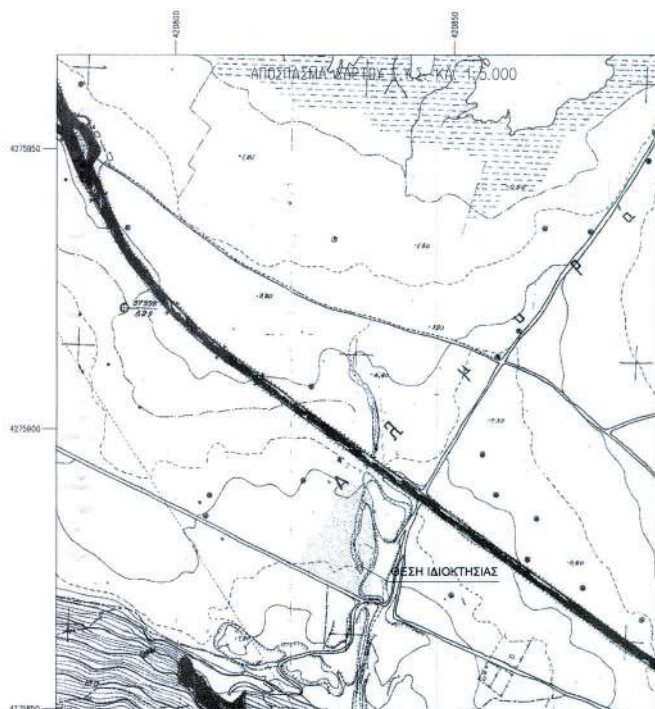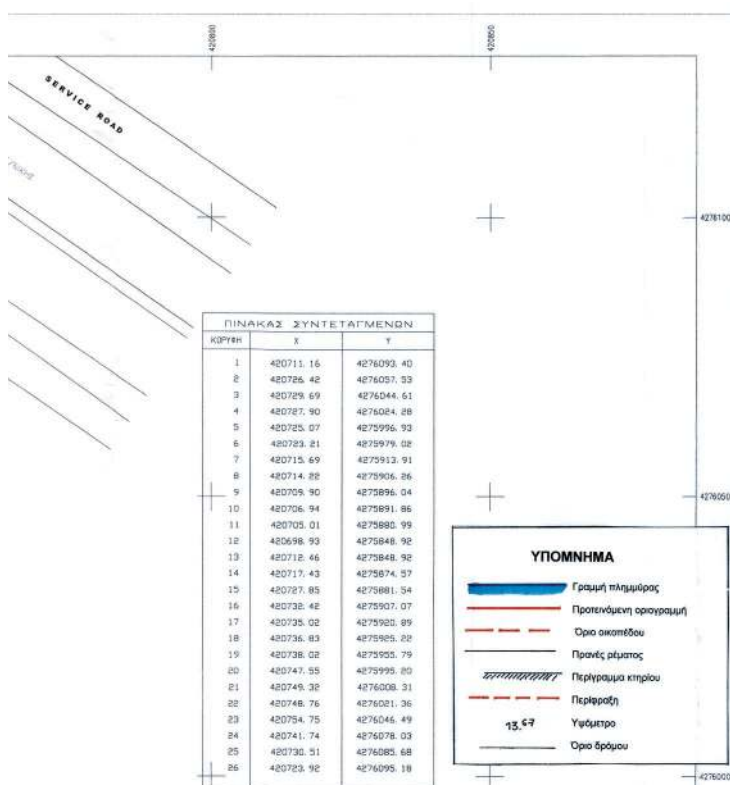

ΚΤΙΡΙΟ - ΑΚΙΝΗΤΟ
ΑΝΤΩΝΗΣ ΛΙΝΑΤΣΑΣ
 ΠΟΛΙΤΙΚΟΣ ΜΗΧΑΝΙΚΟΣ
 2233023347 6944472055
 www.linatsas.gr

ΤΙΤΛΟΣ ΕΡΓΟΥ:
 ΤΜΗΜΑΤΙΚΗ ΑΠΟΤΥΠΩΣΗ ΧΕΙΜΑΡΡΟΥ " ΜΕΣΟΦΟΡΟΣ " ΚΑΤΑ ΜΗΚΟΣ ΟΡΙΟΥ ΜΕ ΕΤΑΙΡΕΙΑ ΓΕΩΡΓΑΤΣΩΝΑ ΑΕ

ΤΙΤΛΟΣ ΣΧΕΔΙΟΥ:
ΤΟΠΟΓΡΑΦΙΚΟ ΔΙΑΓΡΑΜΜΑ A1

ΟΡΙΖΟΝΤΙΟΓΡΑΦΙΚΟ: 6 γκαμπε-τρικό Τ.Δ. ΣΥΝΘΕΤΑ ΜΕ ΤΟ Ν.4125/21.4.2013 ΠΑΡ. 1α

ΘΕΣΗ:
 ΤΚ ΚΥΠΑΡΙΣΣΙΟΥ ΔΗΜΟΥ ΛΟΚΡΩΝ

ΘΕΩΡΗΣΕΙΣ ΥΠΗΡΕΣΙΩΝ
 Ο ΕΛΕΓΧΟΣ ΤΗΣ ΕΡΓΑΣΙΑΣ ΤΗΣ ΕΤΑΙΡΕΙΑΣ ΓΕΩΡΓΑΤΣΩΝΑ ΑΕ

ΣΗΜΕΙΩΣΕΙΣ

ΚΩΔΙΚΟΣ ΜΕΛΕΤΗΣ
 ΕΡΓΟΝΟΜΙΑΣ ΤΕΧΝΟΛΟΓΙΑΣ ΤΟΠΟΓΡΑΦΙΑΣ ΠΡΩΤΟΤΥΠΟΝ 09012016/101 09012016.dwg

ΕΚΤΥΠΩΣΗ ΥΠ. ΑΡΙΘΜ. 1
 ΗΜΕΡΟΜΗΝΙΑ ΕΚΤΥΠΩΣΗΣ 21/01/2016

ΣΦΡΑΓΙΔΑ= ΕΓΚΥΡΟ

ΚΛΙΜΑΚΑ 1:500

ΑΝΤΩΝΙΟΣ Α. ΛΙΝΑΤΣΑΣ
 ΠΟΛΙΤΙΚΟΣ ΜΗΧΑΝΙΚΟΣ ΔΠΘ
 ΔΠ ΜΗΤΡΩΟ ΕΣ 76234
 ΕΘΝΙΚΗ ΑΝΤΙΣΤΑΣΗΣ 88-ΑΘΗΝΑ
 1056 ΒΑΤΑΣΣΕΩΝ ΔΟΥ ΔΑΜΙΑΣ
 ΗΜΕΡΟΜΗΝΙΑ 15/01/2016

Αριθμ. 2293/172299

(2)

Κήρυξη ως αναδασωτέας έκτασης εμβαδού 865,57 τ.μ. στη θέση «Πούντα» περιφέρειας Δημοτικής Κοινότητας Γλώσσας, του Δήμου Σκοπέλου, Π.Ε. Μαγνησίας.

Ο ΓΕΝΙΚΟΣ ΓΡΑΜΜΑΤΕΑΣ ΑΠΟΚΕΝΤΡΩΜΕΝΗΣ ΔΙΟΙΚΗΣΗΣ ΘΕΣΣΑΛΙΑΣ ΚΑΙ ΣΤΕΡΕΑΣ ΕΛΛΑΔΑΣ

Έχοντας υπόψη:

1. Τις διατάξεις του Ν. 3200/1955 περί διοικητικής αποκέντρωσης όπως τροποποιήθηκαν και συμπληρώθηκαν μεταγενέστερα με τις διατάξεις του Ν.δ. 532/1970.

2. Τις διατάξεις του άρθρου 117 παρ. 3 και άρθρου 24 παρ. 1 του Συντάγματος της Ελλάδος.

3. Τις διατάξεις του Ν. 998/1979 «Περί προστασίας Δασών κ.λπ.» και ειδικότερα:

α) Του άρθρου 38 παρ. 1.

β) Του άρθρου 41 παρ. 1 και 3.

4. Τις υπ' αριθμ. α) 160417/1180/8-7-1980 και β) 182447/3049/24-9-1980 διαταγές του Υπουργείου Γεωργίας, σχετικές με την κήρυξη εκτάσεων ως αναδασωτέων.

5. Τις διατάξεις των άρθρων 6 και 280 του Ν. 3852/4-6-2010 (ΦΕΚ 87/7-6-2010 τεύχος Α') «Νέα Αρχιτεκτονική της Αυτοδιοίκησης και της Αποκεντρωμένης Διοίκησης - Πρόγραμμα Καλλικράτης».

6. Τις διατάξεις του π.δ/τος 138/23-12-2010 (ΦΕΚ 231/27-12-2010 τεύχος Α') «Οργανισμός Αποκεντρωμένης Διοίκησης Θεσσαλίας - Στερεάς Ελλάδας».

7. Την υπ' αριθμ. 1669/33104/31-3-2011 (ΦΕΚ 648/τ.Β'/19-4-2011) απόφαση της Γενικής Γραμματέως Αποκεντρωμένης Διοίκησης Θεσσαλίας-Στερεάς Ελλάδας περί μεταβίβασης δικαιώματος υπογραφής στους Προϊσταμένους Δ/νσεων.

8. Την υπ' αριθμ. 741/153876/7-9-2016 πρόταση του Δασαρχείου Σκοπέλου, με την οποία προτείνεται η κή-

ρυξη ως αναδασωτέας της αναφερόμενης στο θέμα έκτασης, αποφασίζουμε:

Κηρύσσουμε ως αναδασωτέα έκταση δάσος, εμβαδού οκτακοσίων εξήντα πέντε τετραγωνικών μέτρων και πενήντα επτά τετραγωνικών εκατοστών (865,57 τ.μ.). Η έκταση αυτή, που εκχερσώθηκε παράνομα, βρίσκεται στη θέση «Πούντα» περιφέρειας Δημοτικής Κοινότητας Γλώσσας, Δήμου Σκοπέλου, απεικονίζεται με στοιχεία Ε[1, 2, 3, 4, 5, 6, 7, 8, 9, 10, 11, 12, 13, 14, 15, 16, 17, 1] στο προσαρτημένο στην παρούσα απόφαση μας διάγραμμα, κλίμακας 1:1000, το οποίο αποτελεί αναπόσπαστο μέρος αυτής και έχει όρια:

Ανατολικά: Μη δασικής μορφής έκταση

Δυτικά: Αγροτικός δρόμος

Βόρεια: Δάσος χαλεπίου πεύκης με υπόροφο αειφύλλων πλατύφυλλων

Νότια: Δάσος χαλεπίου πεύκης με υπόροφο αειφύλλων πλατύφυλλων

Σκοπός της κήρυξης της ανωτέρω έκτασης ως αναδασωτέας, είναι η προστασία της, η διατήρηση του δασικού χαρακτήρα αυτής, ο αποκλεισμός διάθεσής της για άλλη χρήση και η αποκατάσταση με φυσική αναγέννηση της καταστραφείσας δασικής βλάστησης. Η έκταση αυτή πριν την εκχέρωση της καλυπτόταν από δασική βλάστηση χαλεπίου πεύκης με υπόροφο αειφύλλων πλατύφυλλων με ποσοστό συγκόμωσης 80 %.

Η παρούσα απόφαση δεν προκαλεί δαπάνη σε βάρος του κρατικού προϋπολογισμού.

Η απόφαση αυτή να δημοσιευθεί στην Εφημερίδα της Κυβερνήσεως.

Βόλος, 5 Οκτωβρίου 2016

Με εντολή Γενικού Γραμματέα

Αποκεντρωμένης Διοίκησης

Η Προϊσταμένη Διεύθυνσης Δασών Μαγνησίας

ΕΛΕΝΗ ΔΗΜΗΤΡΑΚΟΠΟΥΛΟΥ - ΜΠΙΛΛΙΟΥ

ΑΠΟΚΕΝΤΡΩΜΕΝΗ ΔΙΟΙΚΗΣΗ
ΘΕΣΣΑΛΙΑΣ – ΣΤΕΡΕΑΣ ΕΛΛΑΔΑΣ
ΓΕΝΙΚΗ Δ/ΝΣΗ ΔΑΣΩΝ ΚΑΙ
ΑΓΡΟΤΙΚΩΝ ΥΠΟΘΕΣΕΩΝ
ΔΑΣΑΡΧΕΙΟ ΣΚΟΠΕΛΟΥ

ΔΗΜΟΣ ΣΚΟΠΕΛΟΥ
Δ.Κ. ΓΛΩΣΣΑΣ
ΘΕΣΗ: ΠΟΥΝΤΑ

Ανήκει στην αριθμ. 2293/17999 απόφαση
της Δ/σης Δασών Μαγνησίας

ΣΧΕΔΙΑΓΡΑΜΜΑ


Εκτάσεως που εκχερσώθηκε παράνομα

Κλίμακα 1:1000

Εμβαδόν: 865,57 τ.μ.

ΧΑΡΤΗΣ ΠΡΟΣΑΝΑΤΟΛΙΣΜΟΥ


ΚΛΙΜΑΚΑ 1:50000

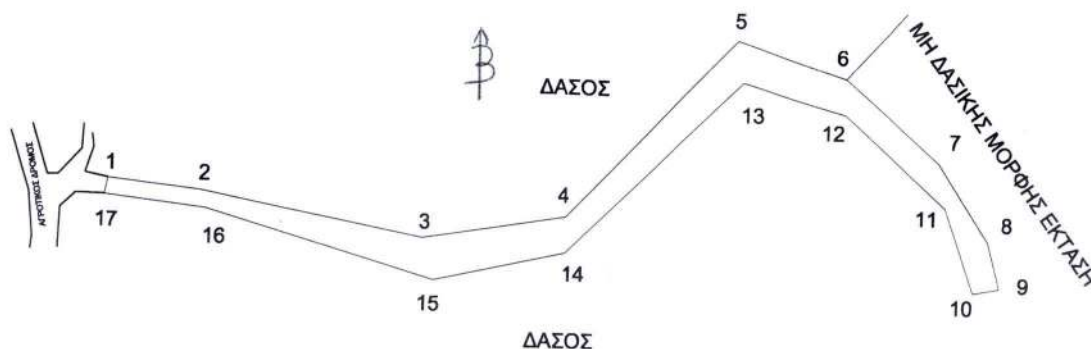

α/α ΠΙΝΑΚΑΣ ΣΥΝΤΕΤΑΓΜΕΝΩΝ
Ε = 865,57 τ.μ.

1	465325,54	4338440,74
2	465341,00	4338439,00
3	465378,00	4338432,00
4	465402,00	4338436,00
5	465430,00	4338466,00
6	465448,00	4338460,00
7	465463,75	4338446,47
8	465472,26	4338433,61
9	465474,40	4338425,87
10	465470,00	4338425,00
11	465465,00	4338439,00
12	465448,00	4338454,00
13	465431,00	4338459,00
14	465402,00	4338430,00
15	465380,00	4338425,00
16	465342,00	4338436,00
17	465325,00	4338438,00

Οι συντεταγμένες είναι στο σύστημα
ΕΓΣΑ 87

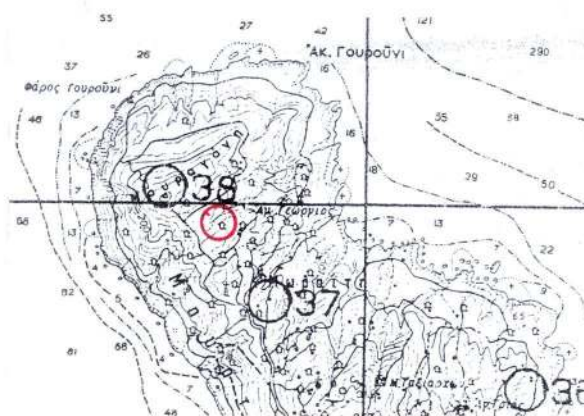

ΕΘΝΙΚΟ ΤΥΠΟΓΡΑΦΕΙΟ

Για τεχνικούς λόγους στο σχεδιάγραμμα,
από το ηλεκτρονικό αρχείο, έγινε
σμίκρυνση κατά ποσοστό **79%**

Σκόπελος 7-9 - 2016
Ο Συντάκτης

Αθανάσιος Παπαγιάννης
Δασολόγος

ΘΕΩΡΗΘΗΚΕ
Σκόπελος 7-9 - 2016
Ο Δασάρχης Σκοπέλου

Αθανάσιος Παπαγιάννης
Δασολόγος

ΕΓΚΡΙΝΕΤΑΙ
Βόλος 05-10 - 2016
Ε.Ρ.Γ.Α.Δ.Θ.-Σ.Τ.Ε.
Η Προϊσταμένη Δ/σης
Δασών Μαγνησίας

Ελένη Δημητρακοπούλου - Μπιλλιοί
Δασολόγος

Αριθμ. 10236

(3)

Κήρυξη έκτασης εμβαδού 1138,20 τ.μ., ευρισκόμενη στη περιοχή Λευκόπετρας Σελέρου, Ξάνθης Ν. Ξάνθης ως αναδασωτέας.

Ο ΓΕΝΙΚΟΣ ΓΡΑΜΜΑΤΕΑΣ ΑΠΟΚΕΝΤΡΩΜΕΝΗΣ ΔΙΟΙΚΗΣΗΣ ΜΑΚΕΔΟΝΙΑΣ - ΘΡΑΚΗΣ

Έχοντας υπόψη:

1. Τις διατάξεις των άρθρων 6 και 280 του Ν. 3852/2010, «Νέα Αρχιτεκτονική της Αυτοδιοίκησης και της Αποκεντρωμένης Διοίκησης - Πρόγραμμα Καλλικράτης», (ΦΕΚ 87/Α'/07-06-2010), με τις οποίες συνίσταται ως ενιαία αποκεντρωμένη μονάδα διοίκησης του κράτους, η Αποκεντρωμένη Διοίκηση Μακεδονίας - Θράκης.

2. Το Π.δ. 142/27-12-2010, «Οργανισμός της Αποκεντρωμένης Διοίκησης Μακεδονίας - Θράκης», (ΦΕΚ 235/Α'/27-12-2010).

3. Την αριθμ. 99386/6-11-2014 (ΦΕΚ 3105/τ.Β'/18-11-2014) απόφαση Γεν. Γραμματέα Αποκεντρωμένης Διοίκησης Μακεδονίας - Θράκης "Περί εξουσιοδότησης προς υπογραφή «Με εντολή Γενικού»".

4. Την υπ' αριθμ 4/2015 (ΦΕΚ 24/Α'/6-2-2015) πράξη του Υπουργικού Συμβουλίου με θέμα «αποδοχή παραιτήσεων των Γενικών Γραμματέων της Χώρας».

5. Και το αρθρ. 56 του Ν. 4257/14 (ΦΕΚ 93/Α'/14-04-2014): Επείγουσες ρυθμίσεις αρμοδιότητας Υπουργείου Εσωτερικών.

6. Το υπ' αριθμ. 68376/12-9-2013 Γενικής Δ/νσης Δασών και Αγροτικών Υποθέσεων Αποκεντρωμένης Διοίκησης Μακεδονίας - Θράκης.

7. Τις διατάξεις του Ν. 998/1979 « περί προστασίας δασών και δασικών εν γένει εκτάσεων της χώρας» και συγκεκριμένα: α) Του άρθρου 38 παρ. 1, β) του άρθρου 41 παράγραφος 1.

8. Τις διατάξεις του Ν. 3208/2003 « Προστασία δασικών οικοσυστημάτων, κατάργηση δασολογίου, ρύθμιση εμπραγμάτων δικαιωμάτων επί δασών και δασικών εν γένει εκτάσεων και άλλες διατάξεις» και ειδικότερα το άρθρο 1 αυτού, όπως τροποποιήθηκε μεταγενέστερα με τον Ν. 3818/12-2-2010.

9. Τις διατάξεις του Ν. 4280/2014 (ΦΕΚ 159/τ.Α'/8-8-2014) «Περιβαλλοντική αναβάθμιση και ιδιωτική πο-

λεοδόμηση - Βιώσιμη ανάπτυξη οικισμών, ρυθμίσεις δασικής νομοθεσίας και άλλες διατάξεις».

10. Τις διατάξεις του Υπουργείου Γεωργίας με αριθμ. α) 16417/1180/09-07-1980 και β) 182447/3049/24-09-1980.

11. Τις διατάξεις του Ν. 4280/2014 (ΦΕΚ Α' 159/8-8-2014) Περιβαλλοντική αναβάθμιση και ιδιωτική πολεοδόμηση - Βιώσιμη ανάπτυξη οικισμών Ρυθμίσεις δασικής νομοθεσίας και άλλες διατάξεις.

12. Την αναφορά του Δασαρχείου Ξάνθης με αριθμ. πρωτ. 10085/30-8-2016 με την οποία προτείνεται η κήρυξη ως αναδασωτέας της αναφερόμενης στο θέμα έκτασης, αποφασίζουμε:

Κηρύσσουμε ως αναδασωτέα την έκταση εμβαδού 1138,20 τ.μ. , ευρισκόμενη στην περιοχή Λευκόπετρας Σελέρου, Ξάνθης, Ν. Ξάνθης, όπως προσδιορίζεται και απεικονίζονται στο συνημμένο τοπογραφικό διάγραμμα της παρούσας απόφασης κλίμακας 1: 500 το οποίο αποτελεί αναπόσπαστο μέρος της και έχει όρια:

Βόρεια: Ορεινός όγκος (δασική έκταση)

Ανατολικά: Γεωργικές καλλιέργειες

Νότια: Ρέμα και Δασική έκταση

Δυτικά: Ρέμα και Δασική έκταση

Σκοπός της κήρυξης της ανωτέρω εκτάσεως ως αναδασωτέας είναι η διατήρηση του δασικού χαρακτήρα της, ο αποκλεισμός διάθεσης της για άλλη χρήση και η αποκατάσταση με φυσική αναγέννηση της καταστραφείσας δασικής βλάστησης μετά από την εκχέρωση του δάσους.

Επιτρέπεται η υποβολή κατ' αυτής αίτηση ακύρωσης στο Τριμελές Διοικητικό Εφετείο μέσα σε προθεσμία εξήντα (60) ημερών, που αρχίζει από την επομένη της δημοσίευσής της (άρθρο 46 Π.δ. 18/1989).

Από την απόφαση δεν προκύπτει δαπάνη για τον κρατικό προϋπολογισμό.

Η απόφαση αυτή να δημοσιευθεί στην Εφημερίδα της Κυβερνήσεως.

Θεσσαλονίκη, 2 Σεπτεμβρίου 2016

Ο Ασκών καθήκοντα Γενικού Γραμματέα
Αποκεντρωμένης Διοίκησης

ΝΙΚΗΤΑΣ ΦΡΑΓΚΙΣΚΑΚΗΣ

Τοπογραφικό διάγραμμα αναδασωτέας έκτασης


ανήκει στην υπ' αριθμ. 10236/2-9-2014 Απόφαση κήρυξης αναδασωτέας έκτασης.

Περιοχή : Λευκόπετρα Δήμου Αβδήρων Π.Ε. Ξάνθης

Εμβαδόν έκτασης: 1138,20τμ

Στοιχεία: 1,2,3...9,1


Κλίμακα: 1/500

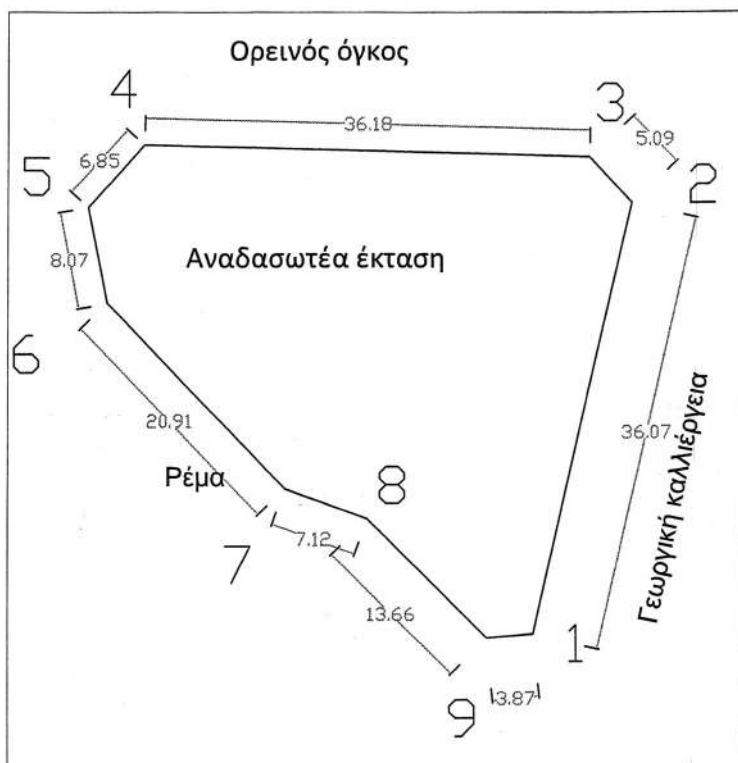

Πίνακας συντεταγμένων

1	582275.6570,4554383.4000
2	582283.6790,4554418.5080
3	582280.2410,4554422.1970
4	582244.0750,4554423.2140
5	582239.4910,4554418.1260
6	582241.0190,4554410.2400
7	582255.5250,4554395.1740
8	582262.2170,4554392.7380
9	582271.8490,4554383.0540

Χάρτης 1/50000

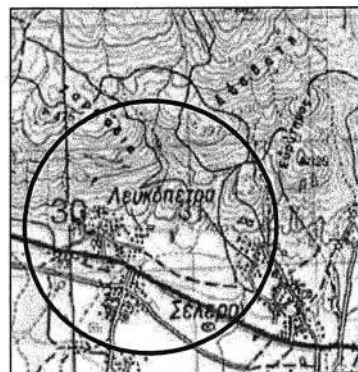

ΕΘΝΙΚΟ ΤΥΠΟΓΡΑΦΕΙΟ

Για τεχνικούς λόγους στο σχεδιάγραμμα,
από το ηλεκτρονικό αρχείο, έγινε
σμίκρυνση κατά ποσοστό **81%**

Ξάνθη 30-8-2016
Ο συντάξας

Ξάνθη 30-8-2016
Ο Δασάρχης Ξάνθης

Ξάνθη
Ο αναπληρωτής προϊστάμενος
Δ/σης Δασών Ξάνθης

Ο ασκών τα καθήκοντα
Γ. Γ.Α.Μ.Θ.

Λιάρος Χρήστος
Δασολόγος Γεωτεχνικός
με βαθμό Δ'

Μήλιος Χρήστος
Δασολόγος Γεωτεχνικός
με βαθμό Γ'

Μουχαρίδης Παναγιώτης
Δασολόγος Γεωτεχνικός
με βαθμό Δ'

Νικήτας Φραγκισκάκης
Δρ Δασολόγος