



ΕΦΗΜΕΡΙΣ ΤΗΣ ΚΥΒΕΡΝΗΣΕΩΣ

ΤΗΣ ΕΛΛΗΝΙΚΗΣ ΔΗΜΟΚΡΑΤΙΑΣ

ΤΕΥΧΟΣ ΤΕΤΑΡΤΟ

Αρ. Φύλλου 387

24 Αυγούστου 2007

ΠΕΡΙΕΧΟΜΕΝΑ

ΑΠΟΦΑΣΕΙΣ

- Κήρυξη ως αναδασωτέας δημόσιας δασικής έκτασης 50,00 στρ. στη θέση «Θερινά Καλύβια Λιάπη» περιοχής οικισμού Πλατανόβρυσης του Δήμου Νικηφόρου του Ν. Δράμας. 1
- Ίδρυση μονίμου καταφυγίου άγριας ζωής (ΚΑΖ) στη νησίδα Σιδερίτης (Σεργίτσι) του Δήμου Ασιακής νήσου Λήμνου Νομού Λέσβου. 2
- Επικύρωση καθορισμού των οριογραμμών του ρέματος Ηρώων στη θέση «Βαρκούλα» του τοπικού διαμερίσματος Βέργας του Δήμου Καλαμάτας του Νομού Μεσσηνίας. 3

ΑΠΟΦΑΣΕΙΣ

- Αριθμ. 4113 (1)
Κήρυξη ως αναδασωτέας δημόσιας δασικής έκτασης 50,00 στρ. στη θέση «Θερινά Καλύβια Λιάπη» περιοχής οικισμού Πλατανόβρυσης του Δήμου Νικηφόρου του Ν. Δράμας.

Ο ΓΕΝΙΚΟΣ ΓΡΑΜΜΑΤΕΑΣ ΠΕΡΙΦΕΡΕΙΑΣ
ΑΝΑΤΟΛΙΚΗΣ ΜΑΚΕΔΟΝΙΑΣ-ΘΡΑΚΗΣ

Έχοντας υπόψη:

1. Τις διατάξεις
 - α) Του άρθρου 117 παρ. 3 και 24 παρ. 1 του Συντάγματος της Χώρας.
 - β) Του ν. 998/1979 «περί προστασίας δασών και των δασικών εν γένει εκτάσεων της χώρας» και ειδικότερα των άρθρων 41 παρ.1 και 38 παρ. 1.
 - γ) Του ν. 3200/1955 «περί διοικητικής αποκεντρώσεως της Χώρας» όπως τροποποιήθηκε και ισχύει.
 - δ) Την υπ' αριθμ. 3200/2001 (ΦΕΚ 865/2001 τ.Β) απόφαση του Γενικού Γραμματέα της Περιφέρειας Α.Μ.Θ. «περί μεταβίβασης δικαιώματος υπογραφής σε Προϊσταμένους Υπηρεσιακών Μονάδων».

2) Τις υπ' αριθμ. 160417/1180/9.7.1980 και 182447/3049/24.9.1980 διαταγές του τ. Υπουργείου Γεωργίας.

3. Την υπ' αριθμ. 4988/18.6.2007 πρόταση του Δασαρχείου Δράμας με την οποία προτείνεται η κήρυξη της έκτασης που αναφέρεται στο θέμα ως αναδασωτέας.

4. Την υπ' αριθμ. ΔΙΔΣ 2267/20.6.2007 εισήγηση της 1 Δ/σης Δασών Ν. Δράμας, αποφασίζουμε:

Κηρύσσουμε ως αναδασωτέα την δημόσια δασική έκταση συνολικού εμβαδού 50,00 (πενήντα) στρεμμάτων, που βρίσκεται στη θέση «Θερινά Καλύβια Λιάπη» περιοχής οικισμού Πλατανόβρυσης του Δήμου Νικηφόρου του ν. Δράμας.

Η ανωτέρω έκταση απεικονίζεται με στοιχεία 1, 2, 3, 4, 5, 6, 7, 1 στο προσαρτημένο στην παρούσα απόφαση μας διάγραμμα, το οποίο αποτελεί αναπόσπαστο μέρος αυτής και συνορεύει:

Ανατολικά: Με δημόσια δασική έκταση.

Δυτικά: Με δημόσια χορτολιβαδική έκταση.

Βόρεια: Με δημόσια δασική έκταση.

Νότια: Με δημόσια δασική έκταση.

Σκοποί της κήρυξης της ανωτέρω έκτασης ως αναδασωτέας είναι η διατήρηση του δασικού χαρακτήρα αυτής, ο αποκλεισμός διάθεσής της για άλλη χρήση και η αποκατάσταση της καταστραφείσας δασικής βλάστησης, από πυρκαγιά στις 17.5.2007, αποτελούμενη από οξυά, γαύρο, και ποώδη φυτά, η δε βλάστηση θα αποκατασταθεί με φυσική αναγέννηση.

Η απόφαση αυτή να δημοσιευθεί στην Εφημερίδα της Κυβερνήσεως.


Καβάλα, 10 Ιουλίου 2007

Με εντολή Γενικού Γραμματέα Περιφέρειας
Ο Διευθυντής Δασών
ΣΤΥΛΙΑΝΟΣ ΑΝΔΡΕΟΥ

ΕΛΛΗΝΙΚΗ ΔΗΜΟΚΡΑΤΙΑ
ΠΕΡΙΦΕΡΕΙΑ
ΑΝΑΤ. ΜΑΚΕΔΟΝΙΑΣ & ΘΡΑΚΗΣ
ΓΕΝΙΚΗ Δ/ΝΣΗ ΠΕΡΙΦΕΡΕΙΑΣ
Δ/ΝΣΗ ΔΑΣΩΝ ΠΕΡΙΦΕΡΕΙΑΣ
Δ/ΝΣΗ ΔΑΣΩΝ ΔΡΑΜΑΣ
ΔΑΣΑΡΧΕΙΟ ΔΡΑΜΑΣ

ΚΗΡΥΞΗ ΑΝΑΔΑΣΩΤΕΑΣ ΕΚΤΑΣΗΣ
Δημόσιου Δάσους
Εμβαδού: (1234567-1)=50 στρ.
Στη δασική θέση «Θερινά Καλύβια. Λιάπη»
Οικισμού Πλατανόβρυσης
Δήμου Νικηφόρου – Ν. Δράμας

ΤΟΠΟΓΡΑΦΙΚΟ ΔΙΑΓΡΑΜΜΑ
Κλίμακα 1:10.000

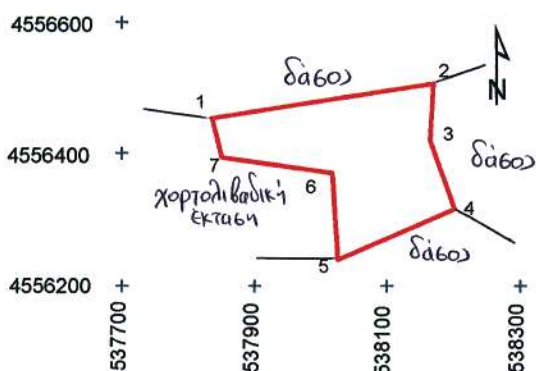

Σύστημα ΕΓΣΑ '87		
Συντεταγμένες κορυφών		
Σημείο	X	Y
1	537836	4556453
2	538170	4556505
3	538165	4556418
4	538202	4556316
5	538026	4556239
6	538017	4556369
7	537851	4556393

Δράμα 18-06-2007
Η Συντάκτρια

Σοφία Θεοδωρίδου
Δασολόγος με Δ' βαθμό

ΠΡΟΣΑΝΑΤΟΛΙΣΤΙΚΟ ΑΠΟΣΠΑΣΜΑ ΧΑΡΤΗ
ΠΤΕΛΕΑ-ΠΛΑΤΑΝΙΑ-ΠΛΑΤΑΝΟΒΡΥΣΗ
Κλίμακα 1:60.000

Καμένη έκταση



ΑΝΗΚΕΙ ΣΤΗΝ υπ' αριθμ. 4113/2007 ΑΠΟΦΑΣΗ της Δ/σης Δασών
Περιφέρειας Ανατ. Μακεδ. & Θράκης

ΕΘΝΙΚΟ ΤΥΠΟΓΡΑΦΕΙΟ
Για τεχνικούς λόγους στο σχεδιάγραμμα
έγινε σμίκρυνση κατά ποσοστό 88 %

ΕΠΙΣΤΡΕΦΗ
Δράμα 18-06-2007
Ο Δασάρχης Δράμας

Αλέξανδρος Στεφανάτος
Δασολόγος με Α' βαθμό

ΕΛΕΓΧΘΗΚΕ
Δράμα 30-6-2007
Ο Δ/ντης Δασών Δράμας

Χρήστος Γιασάλης
Δασολόγος με Α' βαθμό

ΕΓΚΡΙΝΕΤΑΙ
Καβάλα 10-7-2007
Ο Δ/ντης Δασών Περιφέρειας

Στυλιανός Ανδρέου
Δασολόγος με Α' βαθμό

Αριθμ. 2832/23728

(2)

Ίδρυση μονίμου καταφυγίου άγριας ζωής (ΚΑΖ) στη νησίδα Σιδερίτης (Σεργίτσι) του Δήμου Αττικής νήσου Λήμνου Νομού Λέσβου.

Ο ΓΕΝΙΚΟΣ ΓΡΑΜΜΑΤΕΑΣ
ΠΕΡΙΦΕΡΕΙΑΣ ΒΟΡΕΙΟΥ ΑΙΓΑΙΟΥ

Έχοντας υπόψη:

1. Τις διατάξεις του ν.δ. 86/1969 «περί Δασικού κώδικα».

2. Τις διατάξεις του ν.δ. 996/1971 περί αντικαταστάσεως και συμπληρώσεως διατάξεων τινών του ν.δ. 86/1969 «περί Δασικού Κωδικός» και Κωδικοποίησης των υπ' αριθμ. 871/1971 και 919/1971.

3. Τις διατάξεις του ν. 177/1975 «περί αντικαταστάσεως και συμπληρώσεως διατάξεων τινών του ν.δ. 86/1969».

4. Το άρθρο 57, τροποποίηση και συμπλήρωση διατάξεων του ν.δ. 86/1969 (ΦΕΚ 7/Α), του ν. 2637/1998 σύσταση Οργανισμού Πιστοποίησης κ.λπ. (ΦΕΚ 200/Α/1996), με το οποίο τροποποιήθηκαν τα άρθρα 253 και 254 του ν.δ. 86/1969, όπως αυτά αντικαταστάθηκαν από τα άρθρα 3 και 4 του ν. 177/1975 (ΦΕΚ 205/Α).

5. Τις διατάξεις της υπ' αριθμ. 414985/29.11.1985 (ΦΕΚ: 757/Β/18.12.1985) κοινής απόφασης των Υφυπουργού Εθνικής Οικονομίας και Αναπληρωτή Υπουργού Γεωργίας «Μέτρα Διαχείρισης της άγριας πτηνοπανίδας», όπως αυτή τροποποιήθηκε με τις 366599/16.12.1996 (ΦΕΚ: 1188/Β/31.12.1996), 294283/23.12.1997 (ΦΕΚ: 68/Β/4.2.1998) και 87578/703/6.3.2007 (ΦΕΚ: 581/Β/23.4.2007) κοινές αποφάσεις των Υπουργών Εθνικής Οικονομίας και Γεωργίας.

6. Τις διατάξεις της ΚΥΑ 33318/3028/28.12.1998 (ΦΕΚ: 1289/Β) «Καθορισμός μέτρων και διαδικασιών για τη διατήρηση των φυσικών οικοτόπων» με την οποία ενσωματώθηκε στο Εθνικό Δίκαιο η οδηγία 92/43/ΕΟΚ για τη διατήρηση των φυσικών οικοτόπων καθώς και της άγριας πανίδας και χλωρίδας.

7. Τη Διεθνή Σύμβαση της Βέρνης «για την διατήρηση της άγριας ζωής και του φυσικού περιβάλλοντος της Ευρώπης», όπως κυρώθηκε με το ν. 1335/1983 (ΦΕΚ 32/Α/13.3.1983).

8. Τη Σύμβαση της Βόννης «για τη διατήρηση των αποδημητικών ειδών που ανήκουν στην άγρια πανίδα», η οποία κυρώθηκε με το ν. 2719/1999 (ΦΕΚ 106/Α/26.5.1999).

9. Τις διατάξεις της Σύμβασης για τη Βιοποικιλότητα, όπως κυρώθηκε με το ν. 2204/1994 (ΦΕΚ 59/Α/15.4.1994) «Κύρωση Σύμβασης για τη βιολογική ποικιλότητα» και ιδίως τις διατάξεις του άρθρου 8 αυτής.

10. Το π.δ. 67/1981 (ΦΕΚ 23/Α/30.1.1981) «περί προστασίας της αυτοφυσούς χλωρίδας και άγριας πανίδας και καθορισμού διαδικασίας συντονισμού και ελέγχου της έρευνας αυτών», όπως διορθώθηκε στο ΦΕΚ 43/Β/Α/18.2.1981).

11. Την υπ' αριθμ. 89880/1506/31.3.2000 εγκύκλιο διαταγή του Γενικού Διευθυντή Δασών και Φ.Π. «περί καταφυγίων άγριας ζωής».

12. Τις διατάξεις του π.δ. 94/1993 (ΦΕΚ: 40/Α/22.3.1993) «περί καθορισμού αρμοδιοτήτων που διατηρούνται από τον Υπουργό και τις Περιφερειακές Αρχές ή Όργανα Διοικητικού Επιπέδου του Υπουργείου Γεωργίας».

13. Τις διατάξεις του ν. 2503/1997 (ΦΕΚ: 107/Α/97) «Διοίκηση, Οργάνωση, στελέχωση της Περιφέρειας, ρύθμιση θεμάτων για τοπική αυτοδιοίκηση και άλλες διατάξεις».

14. Το άρθρο 90 του «Κώδικα Νομοθεσίας για την Κυβέρνηση και τα κυβερνητικά όργανα» που κυρώθηκε με το άρθρο πρώτο του π.δ. 63/2005 ΦΚΕ 98 Α'/22.4.2005.

15. Τις υπ' αριθμ. 109867/5231/6.12.2000 και 85351/635/5.2.2001 διαταγές του Υπουργείου Γεωργίας σύμφωνα με τις οποίες νησίδες μεγέθους μικρότερου από 10.000 στρέμματα προτείνεται να κηρύσσονται καταφύγια άγριας ζωής.

16. Η περιοχή αποτελεί Ζώνη Ειδικής Προστασίας (ΖΕΠ-SPA) της οδηγίας 79/409 για την ορνιθοπανίδα με κωδικό GR 4110008 «Νησίδες και βραχονησίδες Λήμνου: Νήσος Σεργίτσι και νησίδες Διαβάτες, Κομπιά, Καστριά, Τηγάνι, Καρβάλας, Πρασονήσι» και σύμφωνα με το άρθ. 3 παρ. 1 και 2 της οδηγίας 92/43/ΕΟΚ έχει ενταχθεί στο δίκτυο Natura 2000.

17. Η περιοχή έχει χαρακτηριστεί ως ιδιαίτερου φυσικού κάλλους με την αρ. ΔΠΑ/10910/16.10.2000 απόφαση του Υπουργού Αιγαίου.

18. Την αρ. ΔΥ/03-07-07 Έκθεση - Εισήγηση της δασολόγου Λίνας Γρημπυλάκου υπεύθυνη του Γραφείου Άγριας Ζωής της Δ/σης Δασών Λέσβου και τη σύμφωνη γνώμη της υπηρεσίας.

19. Το υπ' αριθμ. 07/738/6.7.2007 έγγραφο της Ελληνικής Ορνιθολογικής Εταιρείας και το από 17.7.2007 έγγραφο του περιβαλλοντικού συλλόγου «Ναυτίλος εν Δράσει» με τα οποία αναφέρεται η σημαντικότητα της περιοχής (Important Bird Area, SPA) και η αναγκαιότητα ίδρυσης ΚΑΖ.

20. Το υπ' αριθμ. 202/5.7.2007 έγγραφο της Β' Κ.Ο.Α. με τα οποία εκφράζεται η σύμφωνη γνώμη τους, αποφασίζουμε:

1. Ιδρύουμε μόνιμο Καταφύγιο άγριας ζωής στη νησίδα Σιδερίτης (Σεργίτσι) του δήμου Αττικής της νήσου Λήμνου νομού Λέσβου, σε έκταση εμβαδού 1.000 στρέμματα, που είναι απαραίτητη για την επιβίωση ενός ή περισσότερων ειδών της άγριας πανίδας ή αυτοφυσούς χλωρίδας που είναι σπάνια και αποτελεί αντιπροσωπευτικό δείγμα βιοτόπου.

2. Η έκταση του καταφυγίου άγριας ζωής απεικονίζεται στο, θεωρημένο από τη Δ/ση Δασών Ν. Λέσβου, σχεδιάγραμμα κλίμακας 1:20.000, που επισυνάπτεται στην παρούσα.

3. Εντός των καταφυγίων άγριας ζωής απαγορεύεται η θήρα κάθε θηράματος και κάθε είδους της άγριας πανίδας, η σύλληψη κάθε είδους της άγριας πανίδας για μη ερευνητικούς σκοπούς, η καταστροφή κάθε είδους ζώνης με φυσική βλάστηση, η καταστροφή των ζωντανών φυτοφρακτών, η αμοληψία, η αποστράγγιση και αποξήρανση ελωδών εκτάσεων, η ρύπανση των υδατικών πόρων και η ένταξη έκτασης καταφυγίου άγριας ζωής σε πολεοδομικό ή ρυμοτομικό σχεδιασμό. Η εκτέλεση έργων ή εργασιών και ιδίως, αλιευτικά έργα, έργα αναδασμού, τουριστικές και βιομηχανικές εγκαταστάσεις, κατασκηνώσεις, λατομεία μεταλλεία και δρόμοι εκτελούνται αφού προηγουμένως έχει υποβληθεί μελέτη περιβαλλοντικών επιπτώσεων τύπου Α και έχει χορηγηθεί έγκριση περιβαλλοντικών όρων. Κατ' εξαίρεση επιτρέπεται η σύλληψη ειδών της άγριας πανίδας και η μεταφορά τους προς εμπλουτισμό άλλων κατάλληλων περιοχών μόνον από τη Δασική Υπηρεσία. Με απόφαση του οικείου Γενικού Γραμματέα της Περιφέρειας, που δημοσιεύεται στην Εφημερίδα της Κυβερνήσεως, μπορεί να απαγορεύεται ή να τίθενται όροι ή περιορισμοί

στην άσκηση της αλιείας, γεωργίας, βοσκής, υλοτομίας, χρήσης των φυτοπροστατευτικών προϊόντων και της συλλογής και κοπής αρωματικών, βαφικών, αρτυματικών, μελισσοκομικών και ανθοκομικών - διακοσμητικών φυτών για εμπορικούς σκοπούς.

4. Μεταξύ άλλων σύμφωνα με την παράγραφο 3γ του άρθρου 7 της υπ' αριθμ. 414985/1985 κοινή υπουργική απόφαση προβλέπεται ότι «...για την προστασία των βιοτόπων της άγριας πτηνοπανίδας απαγορεύεται η από πρόθεση διατάραξη της ησυχίας των πτερωτών θηραμάτων ιδιαίτερα κατά την περίοδο της αναπαραγωγής ή εξάρτησης, η καταστροφή ή η αφαίρεση των φωλιών, η κατοχή ή η αγοραπωλησία νεοσσών, αυγών και κελύφων...».

5. Η τήρηση της παρούσης ανατίθεται στα όργανα της Δασικής Υπηρεσίας, της Ελληνικής Αστυνομίας, της Αγροφυλακής, τους δημοτικούς και κοινοτικούς υπαλλήλους (άρθρο 289 παρ. 1 του ν.δ. 86/1969) και τους

φύλακες θήρας των Κυνηγετικών Οργανώσεων (αρ. 267 παρ. 1 ν. 86/1969) και κάθε φιλόνομο πολίτη. Οι δε παραβάτες τιμωρούνται σύμφωνα με τις διατάξεις του ν. 86/1969 «περί Δασικού Κώδικα», της υπ' αριθμ. 414985/85 κοινή υπουργική απόφαση «περί μέτρων διαχείρισης της Άγριας Πτηνοπανίδας» όπως αυτή τροποποιήθηκε και ισχύει και λοιπών σχετικών διατάξεων.


6. Από τις διατάξεις αυτής της απόφασης δεν προκαλείται δαπάνη σε βάρος του κρατικού προϋπολογισμού.

7. Η ισχύς της παρούσας αρχεται από της δημοσίευσής της στην Εφημερίδα της Κυβερνήσεως.

8. Η απόφαση αυτή να δημοσιευθεί στην Εφημερίδα της Κυβερνήσεως.

Μυτιλήνη, 31 Ιουλίου 2007

Ο Γενικός Γραμματέας Περιφέρειας
ΙΩΑΝΝΗΣ ΛΕΚΚΑΣ

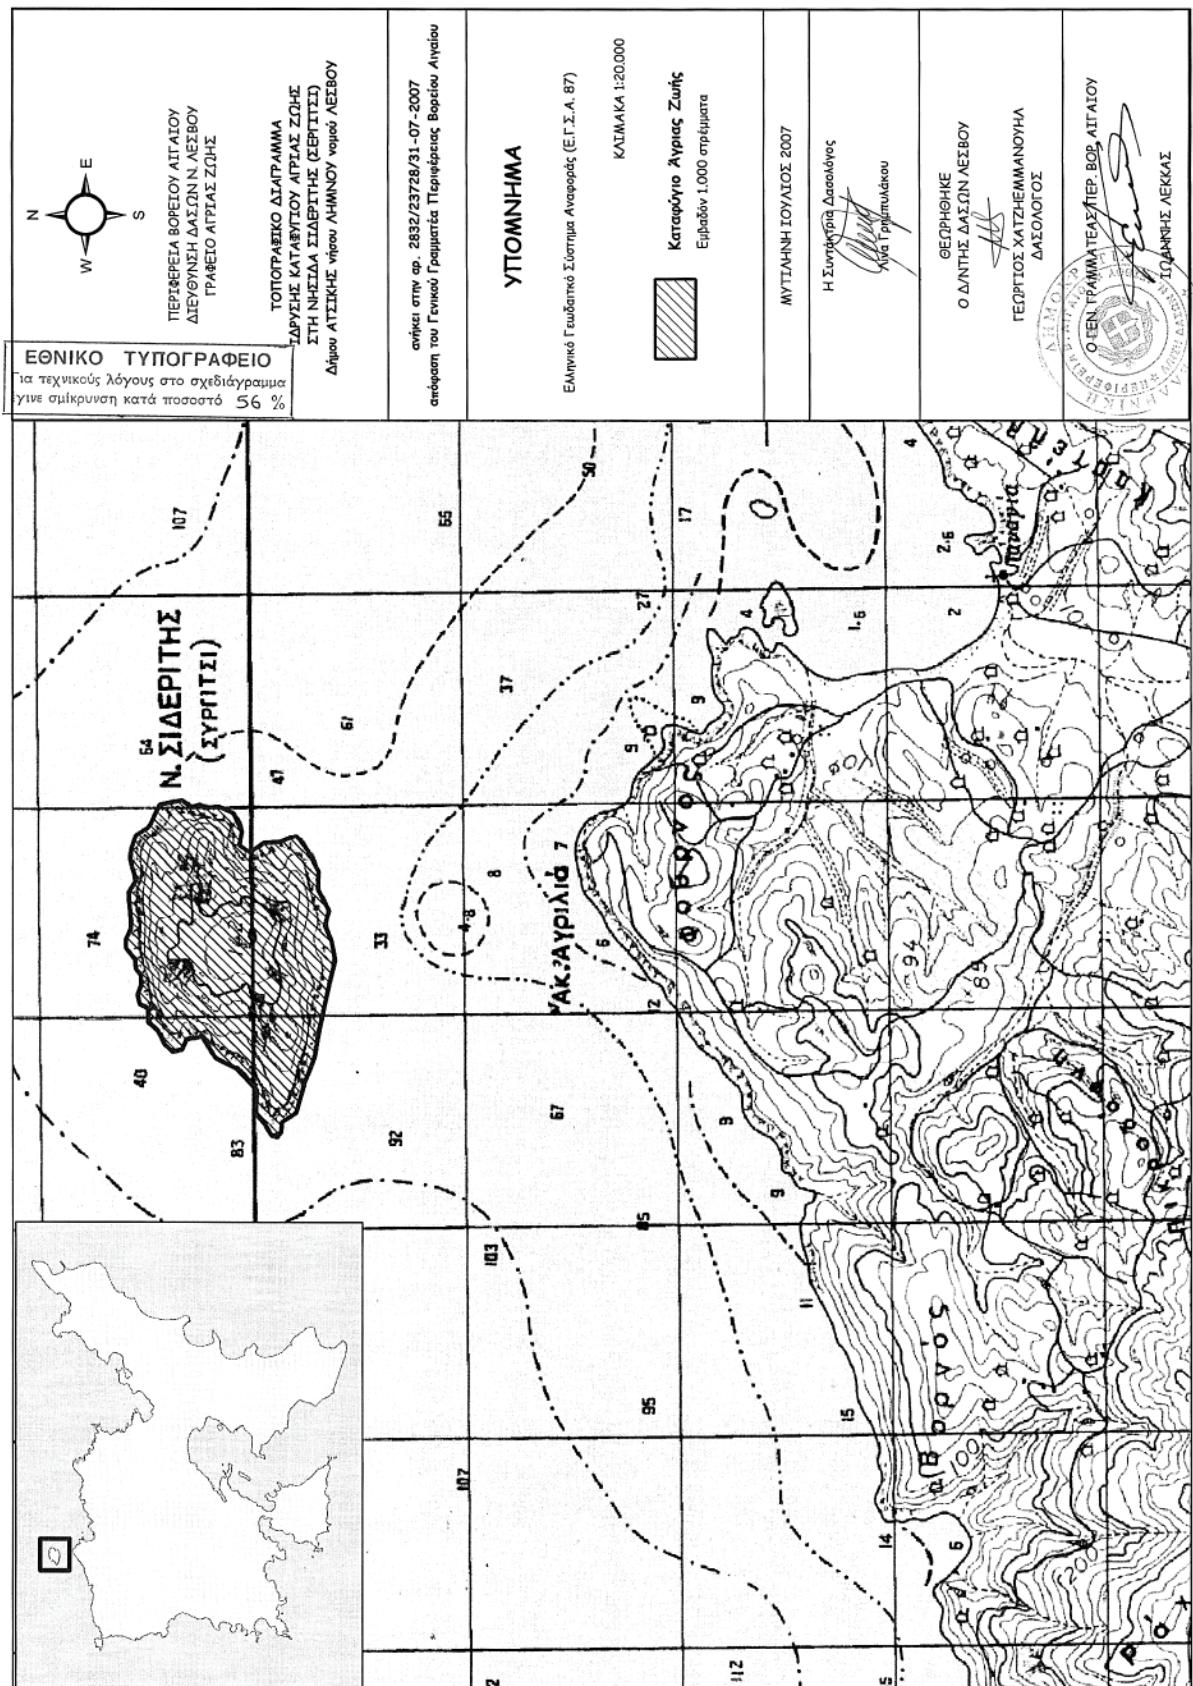

Αριθμ. 2993

(3)

Επικύρωση καθορισμού των οριογραμμών του ρέματος Ηρώων στη θέση «Βαρκούλα» του τοπικού διαμερίσματος Βέργας του Δήμου Καλαμάτας του Νομού Μεσσηνίας.

Η ΓΕΝΙΚΗ ΓΡΑΜΜΑΤΕΑΣ
ΠΕΡΙΦΕΡΕΙΑΣ ΠΕΛΟΠΟΝΝΗΣΟΥ

Έχοντας υπόψη τις ακόλουθες διατάξεις, και λοιπά έγγραφα:

1. Τις διατάξεις των άρθρων 5, 6 και 8 του ν. 3200/1955 «Περί Διοικητικής Αποκέντρωσης», όπως ισχύουν.

2. Τις διατάξεις του ν. 2853/16.7.1922 «Περί υδραυλικών εν γένει έργων και αστυνομεύσεως των Δημοσίων Υδάτων», όπως αυτές τροποποιήθηκαν με τις αντίστοιχες του ν.δ. 10/29.12.1923 και κωδικοποιήθηκαν από τις διατάξεις του π.δ. 18/21.3.1924.

3. Τα οριζόμενα στο άρθρο 6 της υπ' αριθμ. 3046/304/3.2.1989 απόφασης του Αναπληρωτή Υπουργού Περιβάλλοντος Χωροταξίας και Δημοσίων Έργων: «Κτιριοδομικός Κανονισμός» και ειδικότερα τις διατάξεις του άρθρου 6 αυτού σχετικά με τη δόμηση κοντά σε ρέματα, όπως ισχύει σήμερα.

4. Τις διατάξεις του άρθρου 5 του ν. 3010/25.4.2002 (Α' 91): «Εναρμόνιση του ν. 1650/1986 με τις οδηγίες 97/11 ΕΕ και 96/61 ΕΕ» και ειδικότερα τις διατάξεις του άρθρου 5 αυτού: «Διαδικασία Οριοθέτησης και ρυθμίσεις θεμάτων για τα υδατορέματα».

5. Τις διατάξεις του άρθρου 6 του ν. 880/1979 (ΦΕΚ 58Α): «Περί καθορισμού ανωτάτων ορίων συντελεστού δόμησης κ.λπ.» όπως συμπληρώθηκε από τις διατάξεις της πργρ. 1γ του άρθρου 6 του ν. 2052/1992.

6. Τις διατάξεις του ν. 2503/1997 (ΦΕΚ 107Α/30.5.1997) «Διοίκηση, Οργάνωση, Στελέχωση της Περιφέρειας, Ρυθμίσεις θεμάτων για την Τοπική Αυτοδιοίκηση και άλλες διατάξεις».

7. Τις οικίες διατάξεις του ν. 2508/1997 (ΦΕΚ 124Α/13.6.1997) «Βιώσιμη Οικιστική Ανάπτυξη των πόλεων και οικισμών της χώρας και άλλες διατάξεις».

8. Τις οικίες διατάξεις του ν. 2690/1999 (ΦΕΚ 45Α/1999): «Κύρωση Κώδικα Διοικητικής Διαδικασίας και άλλες διατάξεις».

9. Τα οριζόμενα στην υπ' αριθμ. 19664/20.12.2001 απόφαση του Γενικού Γραμματέα Περιφέρειας Πελοποννήσου.

10. Τα οριζόμενα στην υπ' αριθμ. 1592/14.2.2002 απόφαση του Γενικού Γραμματέα Περιφέρειας Πελοποννήσου.

11. Το από Ιανουαρίου 2007 τοπογραφικό και υψομετρικό διάγραμμα (αρ. σχεδίου Α 01, κλίμακα: 1:200) καθορισμού των οριογραμμών του ρέματος Ηρώων στη θέση «Βαρκούλα» του τοπικού διαμερίσματος Βέργας του Δήμου Καλαμάτας του Νομού Μεσσηνίας, το οποίο συντάχθηκε από τον Διπλ. Πολιτικό Μηχανικό Κουλόπουλο Νικόλαο, ελέγχθηκε και θεωρήθηκε από τη Δ/νση Τεχνικών Υπηρεσιών της Ν.Α. Μεσσηνίας.

12. Την υπ' αριθμ. 4194/2636/19.7.2007 Γνωμοδότηση-Εισήγηση της Δ/νσης Τεχνικών Υπηρεσιών της Ν.Α. Μεσσηνίας, με την οποία καθορίζονται οι οριογραμμές του ρέματος Ηρώων στη θέση «Βαρκούλα» του τοπικού διαμερίσματος Βέργας του Δήμου Καλαμάτας του Νομού Μεσσηνίας, σύμφωνα με το αμέσως πιο πάνω αναφερόμενο τοπογραφικό και υψομετρικό διάγραμμα, αποφασίζουμε:

Την επικύρωση των οριογραμμών του ρέματος Ηρώων στη θέση «Βαρκούλα» του τοπικού διαμερίσματος Βέργας του Δήμου Καλαμάτας του Νομού Μεσσηνίας, όπως αυτές καθορίζονται:

- με τα σημεία Α1, Α2, Α3, ..., Α11, Α12, ..., Α20, Α21 δεξιά και
- με τα σημεία Κ1, Κ2, Κ3, ..., Κ11, Κ12, ..., Κ20, Κ21 αριστερά κατά τη ροή του ρέματος στο από Ιανουαρίου 2007 τοπογραφικό και υψομετρικό διάγραμμα (αρ. σχεδίου Α 01, κλίμακα: 1:200), το οποίο συντάχθηκε από τον Διπλ. Πολιτικό Μηχανικό Κουλόπουλο Νικόλαο, ελέγχθηκε και θεωρήθηκε από τη Δ/νση Τεχνικών Υπηρεσιών της Ν.Α. Μεσσηνίας και το οποίο αποτελεί αναπόσπαστο μέρος της παρούσας.

Η απόφαση αυτή μαζί με τα συνημμένα Κτηματολογικά Διαγράμματα καθορισμού των οριογραμμών να δημοσιευθούν στην Εφημερίδα της Κυβερνήσεως.

Τρίπολη, 23 Ιουλίου 2007

Η Γενική Γραμματέας Περιφέρειας

ΑΓΓΕΛΑ ΑΒΟΥΡΗ

