



ΕΦΗΜΕΡΙΔΑ ΤΗΣ ΚΥΒΕΡΝΗΣΕΩΣ ΤΗΣ ΕΛΛΗΝΙΚΗΣ ΔΗΜΟΚΡΑΤΙΑΣ

8 Ιουλίου 2021

ΤΕΥΧΟΣ ΤΕΤΑΡΤΟ

Αρ. Φύλλου 389

ΠΕΡΙΕΧΟΜΕΝΑ

ΑΠΟΦΑΣΕΙΣ

- 1 Επανακαθορισμός αιγιαλού και παραλίας στην περιοχή «ΓΕΝΙ ΛΙΜΑΝΙ», κοινότητας Κάπης, Δ.Ε. Μανταμάδου του Δήμου Δυτικής Λέσβου.
- 2 Μερική ανάκληση της υπ'αρ. 2213/83/01-03-1983 (Δ' 579) απόφασης του Νομάρχη Αχαΐας περί κήρυξης έκτασης ως αναδασωτέας, για έκταση συνολικού εμβαδού 18.069,99 τ.μ. που βρίσκεται στη θέση «Καταράχη και Μελαπιδιά», ΤΚ Χαραυγής, ΔΕ Ωλενίας, Δ. Δυτικής Αχαΐας, ΠΕ Αχαΐας.

ΑΠΟΦΑΣΕΙΣ

Αριθμ. 27963

(1)

Επανακαθορισμός αιγιαλού και παραλίας στην περιοχή «ΓΕΝΙ ΛΙΜΑΝΙ», κοινότητας Κάπης, Δ.Ε. Μανταμάδου του Δήμου Δυτικής Λέσβου.

Ο ΣΥΝΤΟΝΙΣΤΗΣ ΑΠΟΚΕΝΤΡΩΜΕΝΗΣ
ΔΙΟΙΚΗΣΗΣ ΑΙΓΑΙΟΥ

Έχοντας υπόψη:

1. Τις διατάξεις:

α) Των άρθρων 6 και 280 ν. 3852/2010 «Νέα Αρχιτεκτονική της Αυτοδιοίκησης και της Αποκεντρωμένης Διοίκησης- Πρόγραμμα Καλλικράτης» (Α' 87).

β) Των άρθρων 28 και 28Α του ν. 4325/2015 «Εκδημοκρατισμός της Διοίκησης - Καταπολέμηση της Γραφειοκρατίας και Ηλεκτρονική Διακυβέρνηση. Αποκατάσταση αδικιών και άλλες διατάξεις» (Α' 47/2015).

γ) Του π.δ. 143/2010 «Οργανισμός της Αποκεντρωμένης Διοίκησης Αιγαίου» (Α' 236).

2. Την υπ'αρ. 78161/31-12-2018 (Υ.Ο.Δ.Δ. 783) απόφαση του Υπουργού Εσωτερικών με την οποία ο Πολύκαρπος Πολυχρονάκης, Αναπληρωτής Προϊστάμενος της Γενικής Διεύθυνσης Χωροταξικής και Περιβαλλοντικής Πολιτικής, ορίζεται να ασκεί καθήκοντα Συντονιστή Αποκεντρωμένης Διοίκησης Αιγαίου.

3. Την υπ'αρ. 32906/6-6-2017 (Β' 2033) απόφαση του Συντονιστή Αποκεντρωμένης Διοίκησης Αιγαίου σχετικά με την μεταβίβαση αρμοδιοτήτων και παροχή εξουσιοδότησης υπογραφής διοικητικών πράξεων και εγγράφων «Με εντολή Συντονιστή Αποκεντρωμένης Διοίκησης Αιγαίου» στον Προϊστάμενο της Γενικής Διεύθυνσης Εσωτερικής Λειτουργίας της ΑΔΑ και στους Προϊσταμένους των οργανικών μονάδων αυτής.

4. Τις διατάξεις του ν. 2971/2001 «Αιγιαλός, παραλία και άλλες διατάξεις» (Α' 285), καθώς και το άρθρο 11 του ν. 4281/2014 (Α' 160).

5. Τις διατάξεις της παρ. 21 του άρθρου 46 του ν. 3220/2004 (Α' 15), δυνάμει των οποίων οι αρμοδιότητες του Υπουργού Οικονομίας και Οικονομικών, οι οποίες ανήκαν ή είχαν μεταβιβαστεί στους Νομάρχες μέχρι την έναρξη λειτουργίας των Νομαρχιακών Αυτοδιοικήσεων και αφορούν θέματα των Υπηρεσιών του Υπουργείου Οικονομίας και Οικονομικών, που εξαιρέθηκαν από την κατάργηση με τις διατάξεις της παρ. 2 του άρθρου 39 του ν. 2218/1994, περιέρχονται στον Γενικό Γραμματέα της Περιφέρειας, εκτός των θεμάτων της Υ.Δ.Ε.

6. Τις διατάξεις του άρθρου 89 του π.δ. 284/1988 «Οργάνισμός του Υπουργείου Οικονομικών».

7. Το π.δ. 142/2017 «Οργανισμός του Υπουργείου Οικονομικών» (Α' 181).

8. Την υπ'αρ. 14779/28-12-1982 (Δ' 279/1983) απόφαση Νομάρχη Λέσβου για τον καθορισμό οριογραμμών αιγιαλού και παραλίας της περιοχής και καθορισμού ζώνης παραλίας (Δ' 292/1987 - διόρθωση σφάλματος).

9. Την υπ'αρ. 3122/22-12-2004 (Δ' 63/2005) απόφαση του Γ.Γ. Περιφέρειας Β. Αιγαίου περί καθορισμού αιγιαλού και παραλίας σε μικρό ανατολικό τμήμα της περιοχής.

10. Την υπ'αρ. 57173/26-9-2018 (Δ' 432) διαπιστωτική πράξη του Συντονιστή Αποκεντρωμένης Διοίκησης Αιγαίου για την οριστικοποίηση της προκαταρκτικής οριογραμμής αιγιαλού (Π.Ο.Α.) στην Περιφερειακή Ενότητα Λέσβου.

11. Την από 07-04-2021 έκθεση της κατά το άρθρο 3 του ν. 2971/2001 αρμόδιας Επιτροπής για τον επανακαθορισμό των οριογραμμών αιγιαλού και παραλίας στην περιοχή «ΓΕΝΙ ΛΙΜΑΝΙ», κοινότητας Κάπης, Δ.Ε. Μαντα-

μάδου του Δήμου Δυτικής Λέσβου καθώς και τον ορθοφωτοχάρτη κλίμακας 1:500, σε μία (1) πινακίδα, που συντάχθηκε τον Ιούλιο 2020 από τον Ευάγγελο Φινδανή, Τοπογράφο Μηχανικό και θεωρήθηκε από την Ελένη Μητρίτσα, ΠΕ/Α Μηχανικών, Προϊσταμένη της Κτηματικής Υπηρεσίας Λέσβου στις 07-04-2021. Το υπόβαθρο περιέχει επίγειες μετρήσεις των σημείων 1, 2, 1', 2', 3, 4', 5', 6', 7', 8', 9'.

12. Το υπ' αρ. 61069/4-6-2021 έγγραφο της Κτηματικής Υπηρεσίας Λέσβου με το οποίο μας διαβιβάζονται τα παραπάνω και ενημερώνεται η Υπηρεσία μας ότι η περιοχή του καθορισμού δεν εμπίπτει στις περιοχές που εξαιρούνται από την ανάρτηση και δεν εμπίπτει στις περιοχές που αίρεται ο κοινόχρηστος χαρακτήρας του αιγιαλού σύμφωνα με το ΕΜΠ. Φ.900/40/82722/Σ.366/19-07-2015 εμπιστευτικό έγγραφο του Γ.Ε.Σ., αποφασίζουμε:

Α. Επικυρώνουμε την από 07-04-2021 έκθεση της κατά το άρθρο 3 του ν. 2971/2001 αρμόδιας Επιτροπής για τον επανακαθορισμό των οριογραμμών αιγιαλού και παραλίας στην περιοχή «ΓΕΝΙ ΛΙΜΑΝΙ», κοινότητας Κάπης, Δ.Ε. Μανταμάδου του Δήμου Δυτικής Λέσβου καθώς και τον ορθοφωτοχάρτη κλίμακας 1:500, σε μία (1) πινακίδα, που συντάχθηκε τον Ιούλιο 2020 από τον Ευάγγελο Φινδανή, Τοπογράφο Μηχανικό και θεωρήθηκε από την Ελένη Μητρίτσα, ΠΕ/Α Μηχανικών, Προϊσταμένη της Κτηματικής Υπηρεσίας Λέσβου στις 07-04-2021. Το υπόβαθρο περιέχει επίγειες μετρήσεις των σημείων 1, 2, 1', 2', 3, 4', 5', 6', 7', 8', 9'.

Β. Επανακαθορίζουμε επί του ανωτέρω ορθοφωτοχάρτη:

1. Την οριογραμμή αιγιαλού με κόκκινη συνεχή πολυγωνική γραμμή και σημεία 1,2,3... έως και 40.

2. Την οριογραμμή παραλίας με κίτρινη συνεχή πολυγωνική γραμμή με σημεία 1', 2', 3',... έως και 44', σε απόσταση 10 μέτρων από τη γραμμή αιγιαλού, για την καλύτερη επικοινωνία της ξηράς με τη θάλασσα και αντίστροφα, λαμβάνοντας υπόψη τα ειδικότερα γεωμορφολογικά στοιχεία και ιδιαίτερα χαρακτηριστικά του φυσικού και δομημένου περιβάλλοντος της περιοχής και την υπό στοιχεία 14/ΑΦ:5.1.7/12.1.2004 απόφαση του Γενικού Γραμματέα Περιφέρειας Βορείου Αιγαίου με την οποία προσδιορίστηκε η γραμμή δόμησης στον οικισμό Γενί Λιμάνι.

3. Τα σημεία 1 και 1' ταυτίζονται αντίστοιχα με τα σημεία 3 και 10' του όμορου αρχικού καθορισμού αιγιαλού και παραλίας την υπ' αρ. 3122/22-12-2004 απόφαση Γ.Γ. Περιφέρειας Βορείου Αιγαίου, (Δ' 63).

4. Τα σημεία 40 και 44' ταυτίζονται αντίστοιχα με τα σημεία 36 και 36' του όμορου αρχικού καθορισμού με την υπ' αρ. 100575/23-12-2014 απόφαση Γ.Γ. Αποκεντρωμένης Διοίκησης Αιγαίου, Δ' 592.

5. Δεν υπάρχει παλαιός αιγιαλός.

6. Υπάρχουν κτίσματα εντός της ζώνης παραλίας τα οποία δεν εξαιρούνται.

7. Οι οριογραμμές αιγιαλού και παραλίας των αρχικών καθορισμών στην περιοχή του διαγράμματος παύουν να ισχύουν.

8. Η εξάρτηση έγινε σύμφωνα με το Ελληνικό Γεωδαιτικό Σύστημα Αναφοράς.

ΕΚΘΕΣΗ

Επιτροπής καθορισμού αιγιαλού και παραλίας της παρ. 1 του άρθρου 3 του ν. 2971/2001, χωρικής αρμοδιότητας Λέσβου, που αφορά τον επανακαθορισμό των οριογραμμών αιγιαλού - παραλίας στην περιοχή "ΓΕΝΙ ΛΙΜΑΝΙ" κοινότητας Κάπης, Δ.Ε. Μανταμάδου του Δήμου Δυτικής Λέσβου.

Στη Μυτιλήνη την 07-04-2021, η Επιτροπή καθορισμού αιγιαλού και παραλίας που αποτελείται από τους:

1. Ελένη Μητρίτσα, ΠΕ/Α Τοπ. Μηχανικών, Προϊσταμένη της Κτηματικής Υπηρεσίας Λέσβου, ως πρόεδρος.

2. Σταύρο Δαλιακόπουλο, ΤΕ/Α Μηχανικών, υπάλληλο της Κτηματικής Υπηρεσίας Λέσβου, ως μέλος.

3. Χαράλαμπο Ψυχογιό, Αντιπλοίαρχο Λ/Σ, Κεντρικό Λιμενάρχη, ως μέλος.

4. Θεοδώρα Ζαφειρίου, ΠΕ/Α Πολ. Μηχανικών, Αναπληρώτρια Προϊσταμένη της Διεύθυνσης Περιβάλλοντος του Δήμου Δυτικής Λέσβου ως μέλος και

5. Ευγενία Κουτσίδου, ΠΕ/Α Περιβαλλοντολόγων, αναπληρώτρια Προϊσταμένη της Διεύθυνσης Περιβάλλοντος και Χωρικού Σχεδιασμού Βορείου Αιγαίου της Αποκεντρωμένης Διοίκησης Αιγαίου, ως μέλος και γραμματέα, την Θάλεια Διμπαμπή, υπάλληλο της Κτηματικής Υπηρεσίας Λέσβου, μετέβη στην εν λόγω περιοχή στις 07-03-2021.

Η Επιτροπή λαμβάνοντας υπόψη:

1) Τις διατάξεις του ν. 2971/2001, όπως τροποποιήθηκε με τις διατάξεις του ν. 4607/2019, (Α' 65) Μέρος Τέταρτο.

2) Το π.δ. 142/2017 "Οργανισμός του Υπουργείου Οικονομικού (Α' 181).

3) Την υπ' αρ. 2/7166/0004 απόφαση Υπ. Οικονομικών "Ανασυγκρότηση συλλογικών οργάνων του Υπ. Οικονομικών" στα οποία μετέχουν Προϊστάμενοι ή/και υπάλληλοι των Υπηρεσιών της Γενικής Γραμματείας Δημόσιας Περιουσίας, Β' 375/2018.

4) Την υπ' αρ. 9650/3-3-2020 "Απόφαση Ανασυγκρότηση και ορισμός μελών της Επιτροπής καθορισμού αιγιαλού, παραλίας, και Παλαιού Αιγιαλού καθώς και της Όχθης, Παλαιάς Όχθης και Παρόχθιας Ζώνης (άρθρο 100 του π.δ. 284/1988, άρθρο 3 και 31 του ν. 2971/2001, Α' 285), στο Νομό Λέσβου".

5) Την υπ' αρ. 12052/4-3-2021 "Τροποποίηση της υπ' αρ. 9650/3-3-2020 (ΑΔΑ: ΨΘΣΚΟΡ11-ΚΟ4) απόφασης του Συντονιστή Α.Δ.Α. με θέμα «Ανασυγκρότηση και ορισμός μελών της Επιτροπής Καθορισμού Αιγιαλού και Παραλίας, Παλαιού Αιγιαλού καθώς και της Όχθης, Παλαιάς Όχθης και Παρόχθιας Ζώνης (άρθρο 100 του π.δ. 284/1988, άρθρο 3 και 31 του ν. 2971/2001, Α' 285), στο Νομό Λέσβου", ΑΔΑ: ΨΠΖΝΟΡ11-ΜΥΛ.

6) Την υπ' αρ. 3122/22-12-2004 απόφαση Γ.Γ. Περιφέρειας Βορείου Αιγαίου, (Δ 63/2005) καθορισμού αιγιαλού και παραλίας σε μικρό ανατολικό τμήμα της εξεταζόμενης περιοχής.

7) Την υπ' αρ. 14779/20-12-1982 απόφαση Νομάρχη Λέσβου (ΦΕΚ 279/1983) καθορισμού οριογραμμών αιγιαλού και παραλίας της περιοχής και το Δ 292/1987 καθορισμού ζώνης παραλίας.

8) Την από 28-7-2020 αίτηση του Ευάγγελου Φινδανή (α.π. 61069/29-7-2020 Κτηματικής Υπηρεσίας Λέσβου) για τον επανακαθορισμό των οριογραμμών αιγιαλού και παραλίας στην εν λόγω περιοχή.

9) Το ΕΜΠ. Φ.900/40/827227/Σ.366/19-7-2015 εμπιστευτικό έγγραφο Γ.Ε.Σ. με το οποίο: α) Κρίθηκε σκόπιμη η χάραξη αιγιαλού - παραλίας σε όλη την Επικράτεια, και β) απέστειλε στην Περιφερειακή Διεύθυνση Δημόσιας Περιουσίας Αιγαίου όλες εκείνες τις περιοχές των υποβάθρων που εξαιρούνται από την ανάρτησή τους στο διαδίκτυο και αίρεται ο κοινόχρηστος χαρακτήρας του αιγιαλού σύμφωνα με το άρθρο 17 του ν. 2971/2001.

10) Ότι από τον έλεγχο που διενέργησε η Κτηματική Υπηρεσία Λέσβου προκύπτει ότι η περιοχή του καθορισμού δεν εμπίπτει στις περιοχές που εξαιρούνται από την ανάρτηση και δεν εμπίπτει στις περιοχές όπου αίρεται ο κοινόχρηστος χαρακτήρας του αιγιαλού.

11) Την υπό στοιχεία ΟΕ 21245 ΕΞΕ/08-04-2021 πρόσκληση σύγκλησης της επιτροπής από την Πρόεδρό της.

12) Τον ορθοφωτοχάρτη κλίμακας 1:500, σε μία (1) πινακίδα, που συντάχθηκε τον Ιούλιο του 2020 από τον Ευάγγελο Φινδανή, Τοπογράφο Μηχανικό και θεωρήθηκε από την κα. Ελένη Μητρίτσα, ΠΕ/Α Μηχανικών, τοπογράφο μηχανικό, Προϊσταμένη της Κτηματικής Υπηρεσίας Λέσβου στις 07-04-2021. Το υπόβαθρο περιέχει επίγειες μετρήσεις των σημείων 1, 2, 1', 2', 3, 4, 5', 6', 7', 8', 9'.

13) Τα στοιχεία καθορισμού αιγιαλού και παραλίας, όπως ορίζονται λεπτομερώς στο άρθρο 9 του ν. 2971/2001 ήτοι:

α) Τη γεωμορφολογία του εδάφους, ότι δηλαδή η ακτή είναι απότομη και βραχώδης δυτικά, ομαλή και αμμώδης ανατολικότερα, και ανατολικά υπάρχει αλιευτικό καταφύγιο.

β) Ότι δεν υπάρχουν παράκτιοι φυσικοί πόροι.

γ) Ότι η ακτή επηρεάζεται από ανέμους ανατολικούς που φτάνουν συνήθως το χειμώνα έως τα 6 μποφόρ.

δ) Τη μορφολογία του πυθμένα, ο οποίος είναι ομαλός και αμμώδης.

ε) Ότι το ανάπτυγμα του κυματισμού φτάνει το χειμώνα έως 0.5 μ.

στ) Ότι στην παράκτια περιοχή υφίσταται το αλιευτικό καταφύγιο της κοινότητας Κάπης.

ζ) Ότι κοντά στη θάλασσα υπάρχει ο οικισμός «Γενί Λιμάνι».

η) Ότι στην περιοχή του επανακαθορισμού δεν υπάρχει γνωστό δημόσιο κτήμα.

θ) Ότι η περιοχή έχει προκηρυχθεί προς κτηματογράφηση από το Κτηματολόγιο.

ι) Ότι η περιοχή δεν ανήκει σε ευπαθές οικοσύστημα.

14) Ότι δεν έχει συντελεστεί έως σήμερα η απαλλοτρίωση της ζώνης παραλίας.

15) Ότι είναι αναγκαίος ο επανακαθορισμός του αιγιαλού και παραλίας λόγω σφάλματος του αρχικού καθορισμού και διόρθωση της ζώνης παραλίας της υπ' αρ. 3122/22-12-2004 απόφασης Γ.Γ. Περιφέρειας Βορείου Αιγαίου με τη χρήση ακριβέστερων επίγειων μετρήσεων.

16) Ότι είναι αναγκαίος ο καθορισμός δεκάμετρης ζώνης παραλίας για την καλύτερη επικοινωνία της ξηράς με τη θάλασσα λαμβάνοντας υπόψη την υπ' αρ. 14/ΑΦ:5.1.7/12.1.2004 απόφαση του Γενικού Γραμματέα Περιφέρειας Βορείου Αιγαίου με την οποία προσδιορίστηκε η γραμμή δόμησης στον οικισμό "Γενί Λιμάνι".

Επανακαθορίζει

1. Την οριογραμμή αιγιαλού με κόκκινη συνεχή πολυγωνική γραμμή και σημεία 1,2,3.. έως και 40.

2. Την οριογραμμή παραλίας με κίτρινη συνεχή πολυγωνική γραμμή με σημεία 1', 2', 3',... έως και 44', σε απόσταση 10 μέτρων από τη γραμμή αιγιαλού, για την καλύτερη επικοινωνία της ξηράς με τη θάλασσα και αντίστροφα, λαμβάνοντας υπόψη τα ειδικότερα γεωμορφολογικά στοιχεία και ιδιαίτερα χαρακτηριστικά του φυσικού και δομημένου περιβάλλοντος της περιοχής και την υπ' αρ. 14/ΑΦ:5.1.7/12.1.2004 απόφαση του Γενικού Γραμματέα Περιφέρειας Βορείου Αιγαίου με την οποία προσδιορίστηκε η γραμμή δόμησης στον οικισμό Γενί Λιμάνι.

3. Τα σημεία 1 και 1' ταυτίζονται αντίστοιχα με τα σημεία 3 και 10' του όμορου αρχικού καθορισμού αιγιαλού και παραλίας την υπ' αρ. 3122/22-12-2004 απόφαση Γ.Γ. Περιφέρειας Βορείου Αιγαίου, (Δ 63/2005).

4. Τα σημεία 40 και 44' ταυτίζονται αντίστοιχα με τα σημεία 36 και 36' του όμορου αρχικού καθορισμού με την υπ' αρ. 100575/23-12-2014 απόφαση Γ.Γ. Αποκεντρωμένης Διοίκησης Αιγαίου, Δ 592.

5. Δεν υπάρχει παλαιός αιγιαλός.

6. Υπάρχουν κτίσματα εντός της ζώνης παραλίας τα οποία δεν εξαιρούνται.


7. Οι οριογραμμές αιγιαλού και παραλίας των αρχικών καθορισμών στην περιοχή του διαγράμματος παύουν να ισχύουν.

8. Η εξάρτηση έγινε σύμφωνα με το Ελληνικό Γεωδαιτικό Σύστημα Αναφοράς.

Μυτιλήνη, 7 Απριλίου 2021

	Η Επιτροπή
Η Πρόεδρος	Τα Μέλη
ΕΛΕΝΗ ΜΗΤΡΙΤΣΑ	ΣΤΑΥΡΟΣ ΔΑΛΙΑΚΟΠΟΥΛΟΣ ΧΑΡΑΛΑΜΠΟΣ ΨΥΧΟΓΥΙΟΣ ΘΕΟΔΩΡΑ ΖΑΦΕΙΡΙΟΥ ΕΥΓΕΝΙΑ ΚΟΥΤΣΙΔΟΥ

Γ. Τα συνοδευτικά στοιχεία των καθορισμών και επανακαθορισμών, σύμφωνα με την παρ. 3 του άρθρου 4 του ν. 2971/2001, όπως τροποποιήθηκε και ισχύει, αναρτώνται στην ιστοσελίδα του Υπουργείου Οικονομικών και συγκεκριμένα στη διαδρομή <https://www1.gsis.gr/gspdp/dhpe/publicgis/faces/homeShore>.

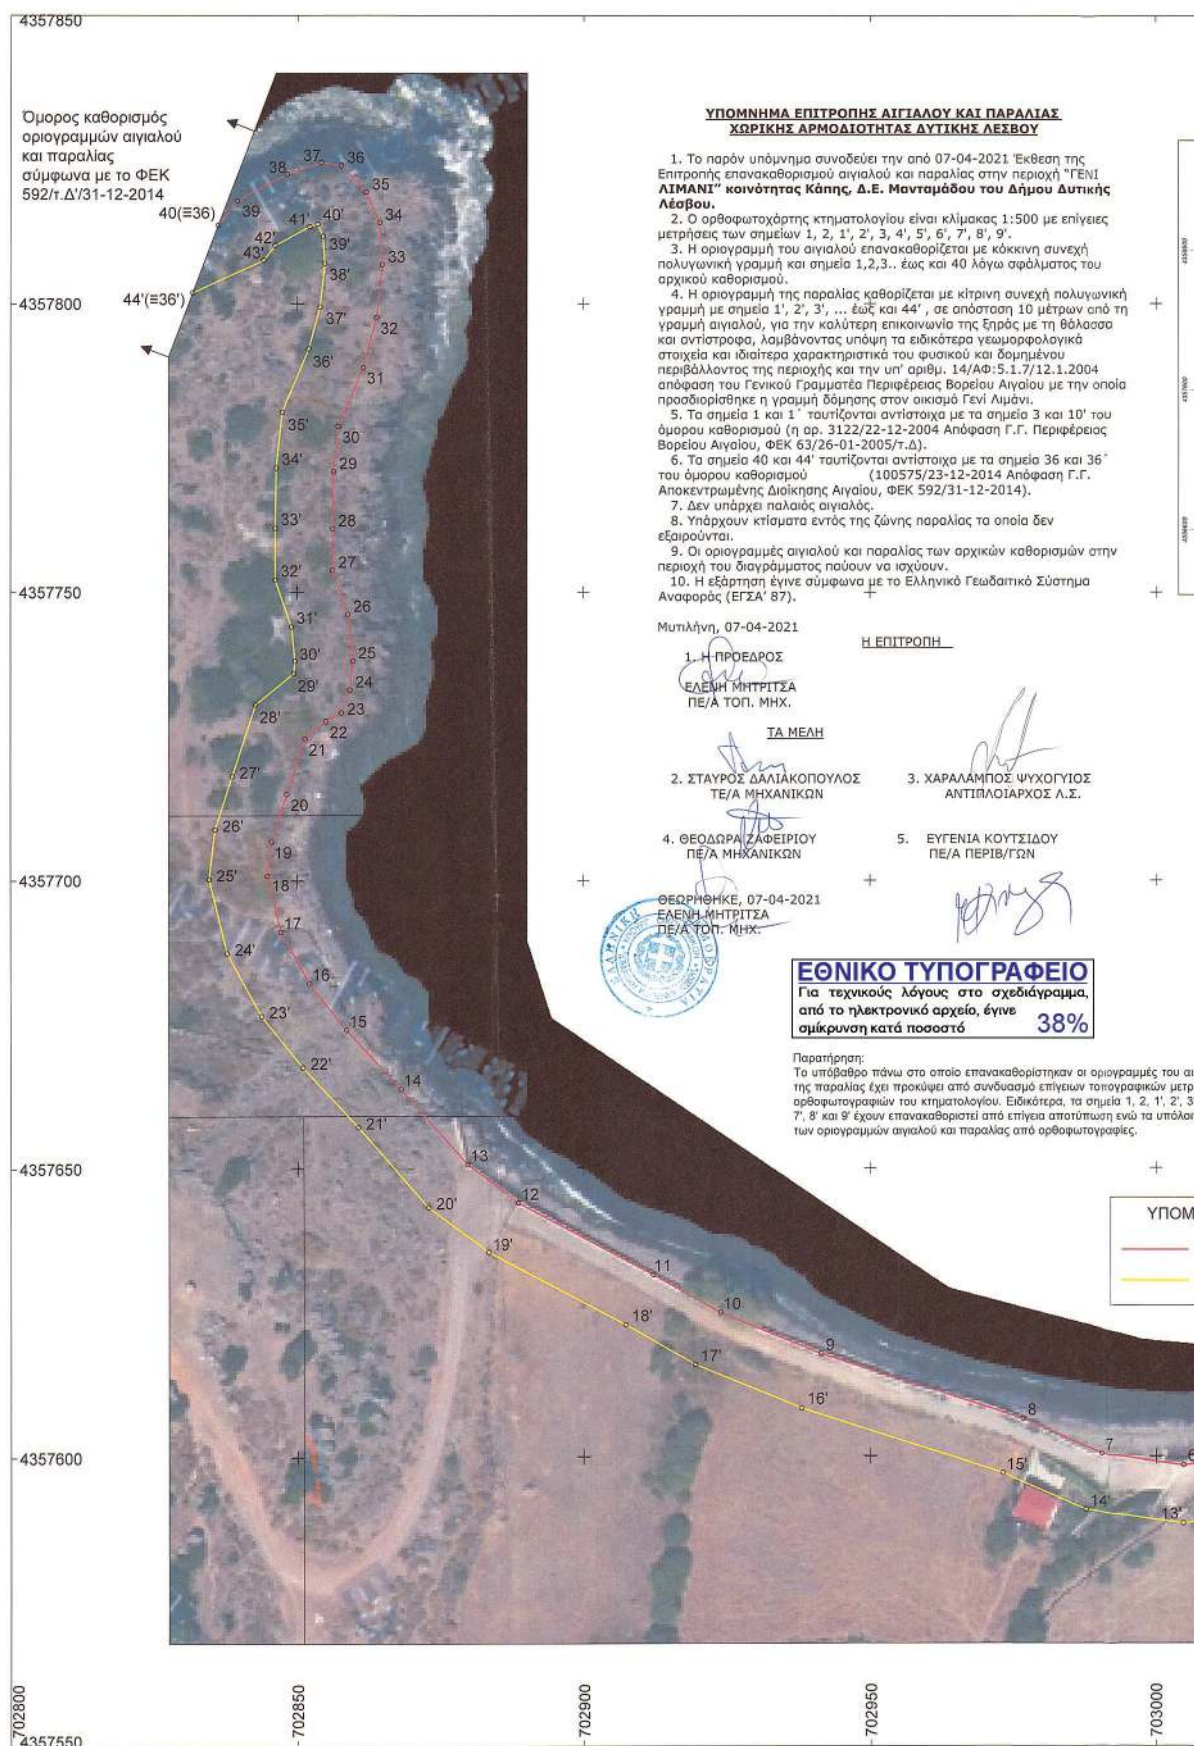



Η παρούσα απόφαση με την έκθεση της επιτροπής και τον σχετικό ορθοφωτοχάρτη να δημοσιευθούν στην Εφημερίδα της Κυβερνήσεως.

Μυτιλήνη, 9 Ιουνίου 2021

Με εντολή Συντονιστή
Αποκεντρωμένης Διοίκησης
Ο Αναπληρωτής Προϊστάμενος
της Διεύθυνσης Διοικητικού Οικονομικού
Βορείου Αιγαίου
ΓΕΩΡΓΙΟΣ ΛΟΥΚΟΣ

Αριθμ. 96821

(2)

Μερική ανάκληση της υπ' αρ. 2213/83/01-03-1983 (Δ' 579) απόφασης του Νομάρχη Αχαΐας περί κήρυξης έκτασης ως αναδασωτέας, για έκταση συνολικού εμβαδού 18.069,99 τ.μ. που βρίσκεται στη θέση «Καταράχη και Μελαπιδιά», ΤΚ Χαραυγής, ΔΕ Ωλενίας, Δ. Δυτικής Αχαΐας, ΠΕ Αχαΐας.

Ο ΣΥΝΤΟΝΙΣΤΗΣ ΑΠΟΚΕΝΤΡΩΜΕΝΗΣ
ΔΙΟΙΚΗΣΗΣ ΠΕΛΟΠΟΝΝΗΣΟΥ,
ΔΥΤΙΚΗΣ ΕΛΛΑΔΑΣ ΚΑΙ ΙΟΝΙΟΥ

Έχοντας υπόψη:

1. Την παρ. 1 του άρθρου 24 και την παρ. 3 του άρθρου 117 του Συντάγματος.
2. Το άρθρο 280 του ν. 3852/2010 «Νέα Αρχιτεκτονική της Αυτοδιοίκησης και της Αποκεντρωμένης Διοίκησης - Πρόγραμμα Καλλικράτης» (Α' 87).
3. Το π.δ. 139/2010 «Οργανισμός της Αποκεντρωμένης Διοίκησης Πελοποννήσου, Δυτικής Ελλάδας και Ιονίου» (Α' 232).
4. Τα άρθρα 28 και 28Α του ν. 4325/2015 «Εκδημοκρατισμός της Διοίκησης - Καταπολέμηση Γραφειοκρατίας και Ηλεκτρονική Διακυβέρνηση. Αποκατάσταση αδικιών και άλλες διατάξεις» (Α' 47).
5. Την υπ' αρ. 15870/15-05-2017 υπουργική απόφαση του Υπουργού Εσωτερικών περί διορισμού του Νικολάου Παπαθεοδώρου του Αγγελάκη ως Συντονιστή της Αποκεντρωμένης Διοίκησης Πελοποννήσου, Δυτικής Ελλάδας και Ιονίου (Υ.Ο.Δ.Δ. 250).

6. Την υπ' αρ. 141194/04-07-2017 (Β' 2262) απόφαση του Συντονιστή Αποκεντρωμένης Διοίκησης Πελοποννήσου, Δυτικής Ελλάδας και Ιονίου.

7. Την παρ. 4 του άρθρου 44 του ν. 998/1979, που προστέθηκε με την παρ. 3 του άρθρου 36 του ν. 3698/2008, όπως αντικαταστάθηκε με την παρ. 3 του άρθρου 35 του ν. 4280/2014.

8. Τις διαταγές του Υπουργείου Γεωργίας υπ' αρ.: α) 160417/1180/9-7-1980 «Οδηγίες για τις αναδασωτέες εκτάσεις» β) 97870/2248/7-5-2009 εγκύκλιο ΥΠ.Α.Α.Τ./Τμ. Αλλαγής Χρήσης. «Οδηγίες για την εφαρμογή άρθρ. 36 ν. 3698/08» και την υπ' αρ. 158/1978 γνωμοδότηση του Νομικού Συμβουλίου του Κράτους.

9. Την υπ' αρ. 2213/83/01-03-1983 (Δ' 579) απόφαση του Νομάρχη Αχαΐας περί κήρυξης έκτασης ως αναδασωτέας, εμβαδού 15.000 στρεμμάτων, λόγω πυρκαγιάς, στη θέση «Ζαροπέτσι κ.λπ.» των Κοινοτήτων Φλόκα, Ρουπακιάς, Χαραυγής, Πορτών, Αγίας Βαρβάρας, του Ν. Αχαΐας.

10. Την υπ' αρ. 61626/08-04-2021 βεβαίωση της Διεύθυνσης Δασών Αχαΐας, «Ενημέρωση Χαρακτήρα έκτασης».

11. Την υπ' αρ. 69800/21-04-2021 αναφορά - θετική πρόταση του Δασαρχείου Πατρών, αποφασίζουμε:

Ανακαλούμε μερικώς την υπ' αρ. 2213/83/01-03-1983 (Δ' 579) απόφαση κήρυξη έκτασης ως Αναδασωτέας, του Νομάρχη Αχαΐας, για έκταση συνολικού εμβαδού 18.069,99 τ.μ. που βρίσκεται στη θέση «Καταράχη και Μελαπιδιά», ΤΚ Χαραυγής, ΔΕ Ωλενίας, Δ. Δυτ. Αχαΐας, ΠΕ Αχαΐας, η οποία κατά πλάνη περί τα πραγματικά περιστατικά συμπεριελήφθη στην έκταση των 15.000 στρεμμάτων. Η έκταση αυτή των 18.069,99 τ.μ. αποτελείται από τα τμήματα Ε=11.989,33 τ.μ. και Ε=6.080,66 τ.μ., όπως αυτά απεικονίζονται στο συνημμένο διάγραμμα που συνοδεύει την παρούσα, κλίμακας 1:1000 και έχει όρια:

Βόρεια: Με αναδασωτέα έκταση σύμφωνα με την υπ' αρ. 2213/83/01-03-1983 απόφαση Νότια: Με αναδασωτέα έκταση σύμφωνα με την υπ' αρ. 2213/83/01-03-1983 απόφαση Ανατολικά: Με αναδασωτέα έκταση σύμφωνα με την υπ' αρ. 2213/83/01-03-1983 απόφαση Δυτικά: Με αναδασωτέα έκταση σύμφωνα με την υπ' αρ. 2213/83/01-03-1983 απόφαση.


Κατά τα λοιπά ισχύει η υπ' αρ. 2213/83/01-03-1983 (Δ' 579) απόφαση.

Από τις διατάξεις της απόφασης αυτής δεν προκαλείται δαπάνη σε βάρος του κρατικού προϋπολογισμού.

Ανήκει στην Αριθ. 96821/2021 Απόφαση Συντονιστή ΑΔ.Π.Δ.Ε.Ι

ΤΟΠΟΓΡΑΦΙΚΟ ΔΙΑΓΡΑΜΜΑ


Εκτάσεων εμβαδού 11.989,33τμ & 6.080,66τμ στις θέσεις "ΚΑΤΑΡΑΧΗ & ΜΕΛΑΠΙΔΙΑ" αντίστοιχα Τ.Κ. Χαρωνής Δ.Ε.Ολενίας Δήμου Δυτικής Αχαιίας Π.Ε.Αχαιίας, για τις οποίες προτείνεται η ΜΕΡΙΚΗ ΑΝΑΚΛΗΣΗ της αριθ.2213/82/01-03-1983 Απόφασης Αναδάσωσης του ΝΟ.Αχαιίας.

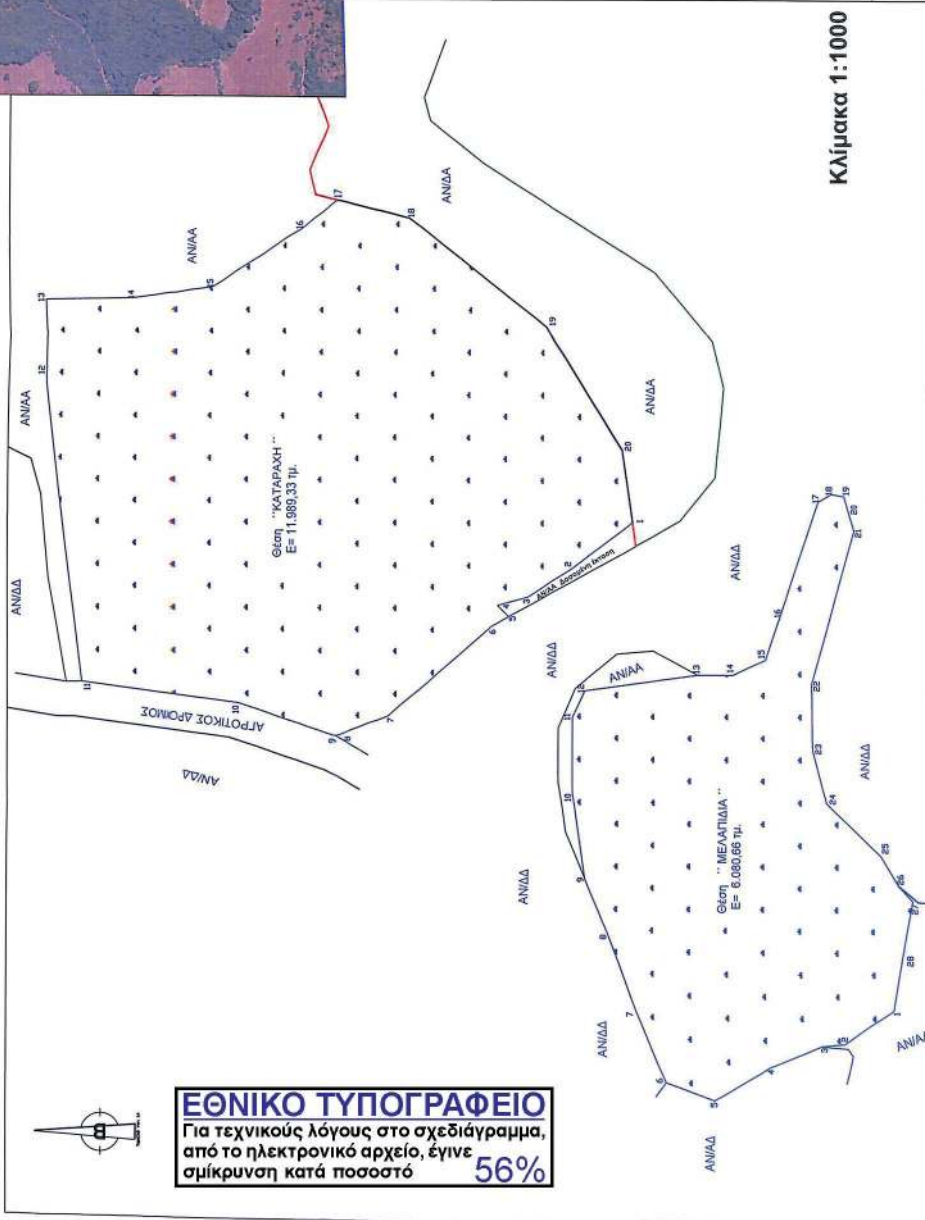

ΕΘΝΙΚΟ ΤΥΠΟΓΡΑΦΕΙΟ
Για τεχνικούς λόγους στο σχεδιάγραμμα, από το ηλεκτρονικό αρχείο, έγινε σμίκρυνση κατά ποσοστό **56%**

Κλίμακα 1:1000

Απόσπασμα Ορθοφωτοχάρτη 2007 σε κλίμακα 1: 5.000

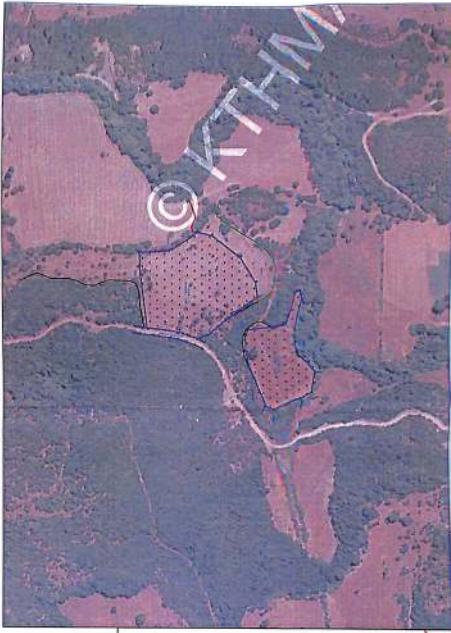

ΣΥΝΤΕΤΑΓΜΕΝΕΣ ΣΗΜΕΙΩΝ ΣΕ Ε.Γ.Σ.Α.87
Θέση "ΚΑΤΑΡΑΧΗ" .. Θέση "ΜΕΛΑΠΙΔΙΑ" ..
Ε= 11.989,33 τμ. Ε= 6.080,66 τμ.

1	288745,91	420526,113	1	288632,43	4205189,95
2	288755,13	420526,113	2	288644,85	420520,70
3	288748,34	420527,70	3	288656,39	420521,95
4	288745,35	420528,82	4	288639,36	420519,35
5	288743,78	420528,16	5	288631,62	420522,30
6	288741,60	420528,08	6	288635,67	420524,33
7	288720,51	420530,67	7	288632,06	420520,34
8	288716,58	420531,86	8	288670,11	420525,97
9	288713,79	420532,09	9	288682,39	420526,27
10	288723,19	420533,69	10	288702,44	420525,23
11	288728,19	420535,73	11	288706,00	420525,53
12	288798,10	420538,31	12	288756,59	420526,31
13	288817,82	420538,59	13	288730,38	420525,79
14	288818,26	420536,27	14	288730,38	420527,51
15	288820,95	420545,90	15	288733,88	420521,78
16	288834,65	420532,30	16	288744,04	420526,37
17	288841,20	420530,96	17	288770,86	420520,38
18	288837,09	420530,31	18	288772,71	420520,45
19	288811,63	420527,42	19	288772,03	420520,50
20	288782,84	420529,93	20	288774,05	420520,68
21	288765,51	420525,113	21	288728,32	420520,71
22			22	288713,03	420520,85
23			23	288700,51	420520,54
24			24	288698,35	420519,24
25			25	288681,35	420518,43
26			26	288677,66	420518,09
27			27	288664,15	420518,78
28			28	288652,43	420518,95

Ο Συντονιστής ΑΔ.Π.Δ.Ε.Ι

Νικόλαος Παπαθεοδωρου

Ε.Σ. ΑΔ.Π.Δ.Ε.Ι
Ο Δασάρχης Πατρών

Στέφανος Βαμβακούλης
Δασολόγος

Πάτρα 21-04-2021

Οι Συντάκτες

Δήμος Ανδρικάτουλος
Δασαπόνος

Γεωργίου Τσάτσου
Γεωτεχνικός Δασοφύλακας

Η απόφαση αυτή να δημοσιευθεί στην Εφημερίδα της Κυβερνήσεως.

Πάτρα, 7 Ιουνίου 2021

Ο Συντονιστής Αποκεντρωμένης Διοίκησης

ΝΙΚΟΛΑΟΣ ΠΑΠΑΘΕΟΔΩΡΟΥ